

CARNET DE PLAN

A1	1	Plan de situation	1.2000
A1	2	Plan masse	1.200
A3	3	EDL Plan masse	1.200
A3	4	PROJET Plan masse	1.200
A1	5	EDL Plan R-1	1.100
A1	6	EDL Plan RDC	1.100
A1	7	EDL Plan R+1	1.100
A1	8.a	EDL Plan de toiture	1.100
A1	8.b	EDL Plan de toiture + toiture escaliers	1.100
A2	9	EDL Plan typologie des sols et des bétons RDC	1.200
A2	10	EDL Plan typologie des plafonds et murs	1.200
A2	11	EDL Plan de typologie des sols et des bétons R+1	1.200
A2	12	EDL Plan de typologie des plafonds et murs R+1	1.200
A2	13	EDL Coupes AA et BB	1.100
A2	14	EDL Coupes CC et DD	1.100
A2	15	EDL Coupes EE et FF	1.100
A2	16.a	EDL Coupes GG et HH (1)	1.100
A2	16.b	EDL Coupes GG et HH (2)	1.100
A2	17	EDL Coupe II et JJ	1.100
A3	18	EDL Façade Nord	1.100
A3	19	EDL Façade Ouest	1.100
A3	20.a	EDL Façade Sud (1)	1.100
A3	20.b	EDL Façade Sud (2)	1.100
A3	21	EDL Façade Est	1.100
A1	22	DESAMIANPAGE Plan R-1	1.100
A1	23	DESAMIANPAGE Plan RDC	1.100
A1	24	DESAMIANPAGE Plan R+1	1.100
A1	25	DESAMIANPAGE Plan de toiture	1.100
A1	26	CURAGE Plan R-1	1.100
A1	27	CURAGE Plan RDC	1.100
A1	28	CURAGE Plan R+1	1.100
A1	29	CURAGE Plan de toiture	1.100
A2	30	DESAMIANPAGE Coupes AA et BB	1.100
A2	31	DESAMIANPAGE Coupes CC et DD	1.100
A2	32	DESAMIANPAGE Coupes EE et FF	1.100
A2	33	DESAMIANPAGE Coupe II et JJ	1.100

A1	34	PROJET Plan R-1 - Plan structure	1.100
A1	35	PROJET Plan RDC - Plan structure	1.100
A1	36	PROJET Plan R+1 - Plan structure	1.100
A1	37	PROJET Plan de toiture - Plan structure	1.100
A1	38	PROJET Plan R-1 - Plan cloisons/doublages/Menuiseries	1.100
A1	39	PROJET Plan RDC - Plan cloisons/doublages/Menuiseries	1.100
A1	40	PROJET Plan R+1 - Plan cloisons/doublages/Menuiseries	1.100
A1	41.a	PROJET Plan de toiture - Plan étanchéité et désenfumage	1.100
A1	41.b	PROJET Plan de toit et toit esc - étanchéité et désenfumage	1.100
A1	42	PROJET Plan RDC - Plan calpinage des sols	1.100
A1	43	PROJET Plan R+1 - Plan calpinage des sols	1.100
A1	44	PROJET Plan RDC - Plan des soffites et faux-plafonds	1.100
A1	45	PROJET Plan R+1 - Plan des soffites et faux-plafonds	1.100
A1	46	PROJET Plan R+1 - Plan des flocages	1.100
A2	47	PROJET RDC/R+1 - Plan de calpinage des BSo et stores	1.200
A2	48	PROJET RDC/R+1 - Plan de calpinage des cloisons	1.200
A2	49	PROJET RDC/R+1 - Plan de calpinage des portes	1.200
A2	50	PROJET RDC/R+1 - Plan de l'aérogommage intérieur	1.200
A2	51	PROJET RDC/R+1 - Plan de l'aérogommage extérieur	1.200
A2	52	PROJET RDC/R+1 - Compartimentage incendie	1.200
A2	53	PROJET Coupes AA et BB	1.100
A2	54.	PROJET Coupes CC et DD	1.100
A2	55	PROJET Coupes EE et FF	1.100
A2	56.a	PROJET Coupes GG et HH (1)	1.100
A2	56.b	PROJET Coupes GG et HH (2)	1.100
A2	57.a	PROJET Coupe II-JJ (démolition GO)	1.100
A2	57.b	PROJET Coupe II-JJ	1.100
A2	58	PROJET Façade Nord	1.100
A2	59	PROJET Façade Ouest	1.100
A2	60.a	PROJET Façade Sud (1)	1.100
A2	60.b	PROJET Façade Sud (2)	1.100
A2	61	PROJET Façade Est	1.100

Opération : **REHABILITATION -
RESTRUCTURATION DU
BATIMENT T DE L'ENTPE**
3 rue Maurice Audin
69120 VAULX EN VELIN

Maîtrise d'ouvrage : **ENTPE**

3 rue Maurice Audin
69120 VAULX EN VELIN



27/03/2026	1	FLEURENT ARCHITECTES	PREMIERE DIFFUSION
Date	Indice	Emetteur	Modifications

Maîtrise d'oeuvre :				
Architectes :	Economiste :	BET Fluides :	BET Structure :	BET Réemploi/Curage :
Fleurent Architectes	HéCOS	MATTE	JP INGENIERIE	LEI
163 rue Marcel Mérieux 69007 LYON	38 CHEMIN DU BOIS 69730 ST DIDIER AU MT D'OR	119 BOULEVARD STALINGRAD 69100 VILLEURBANNE	29 CHEMIN DES PETITES BROSSES 69300 CALUIRE ET CUIRE	42 RUE SIMONE VEIL 69694 VENISSIEUX



Indice

Date

1

MARS 2026

PRO

PLANS ARCHITECTE



Parcelle du projet :

Référence cadastrale : 000 BD 295
Contenance cadastrale : 57 162 m²
Adresse : 4 rue des Oncheres
69120 VAULX-EN-VELIN
3 rue Maurice Audin
69120 VAULX-EN-VELIN

Bâtiment concerné par les travaux : Bâtiment T

Mairie

RENOVATION DU BATIMENT
T DE L'ENTPE

3 Rue Maurice Audin
69120 VAULX-EN-VELIN

MAITRISE D'OUVRAGE :

ENTPE
3 Rue Maurice Audin
69120 VAULX-EN-VELIN

MAITRISE D'OEUVRE :

ARCHITECTE :
Fleurent Architectes
163 rue Marcel mérieux
69007 Lyon

ECONOMISTE :
H&C
119 Boulevard Stalingrad
69370 Saint Didier au mont d'or

BET FLUIDES :
MATTE
119 Boulevard Stalingrad
69100 VILLEURBANNE

BET STRUCTURE :
JP Ingénierie & Structures
29 Chemin des petites brosses
69300 CALLUIRE ET CUIRE

Indice
1


Date
24/04/2026


Echelle
1:2000


DCE


1

PLAN DE SITUATION

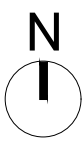

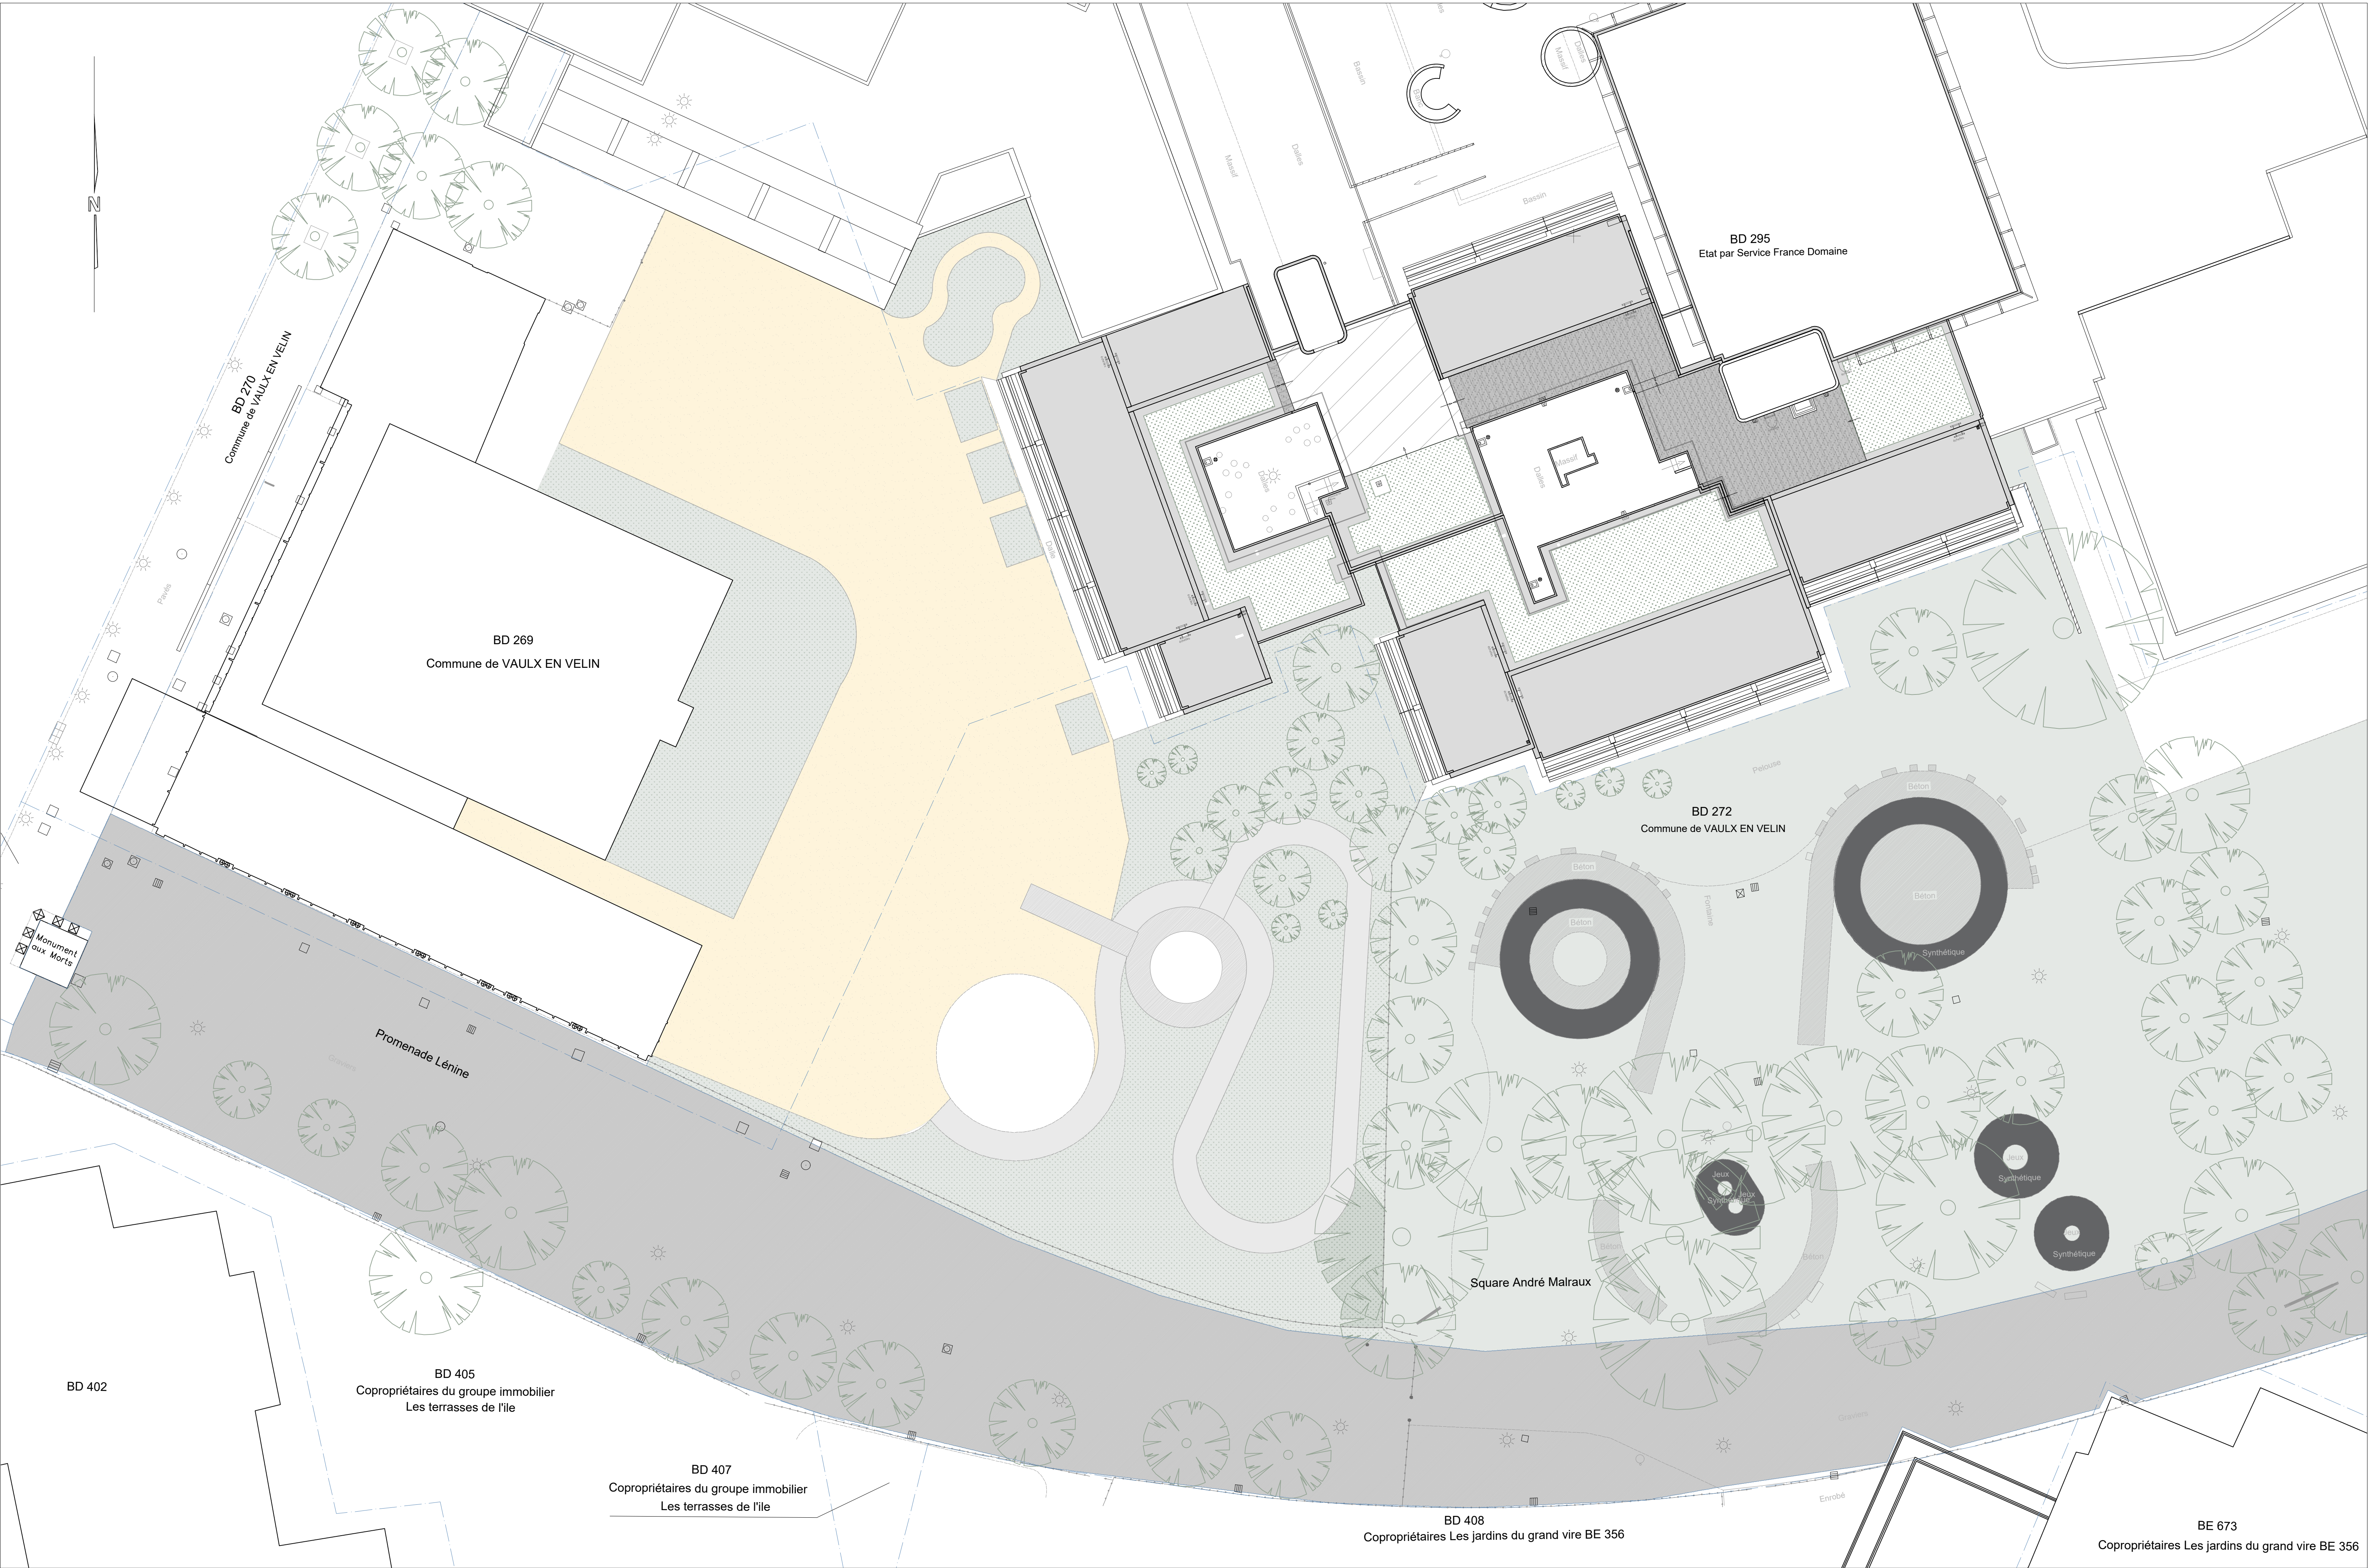

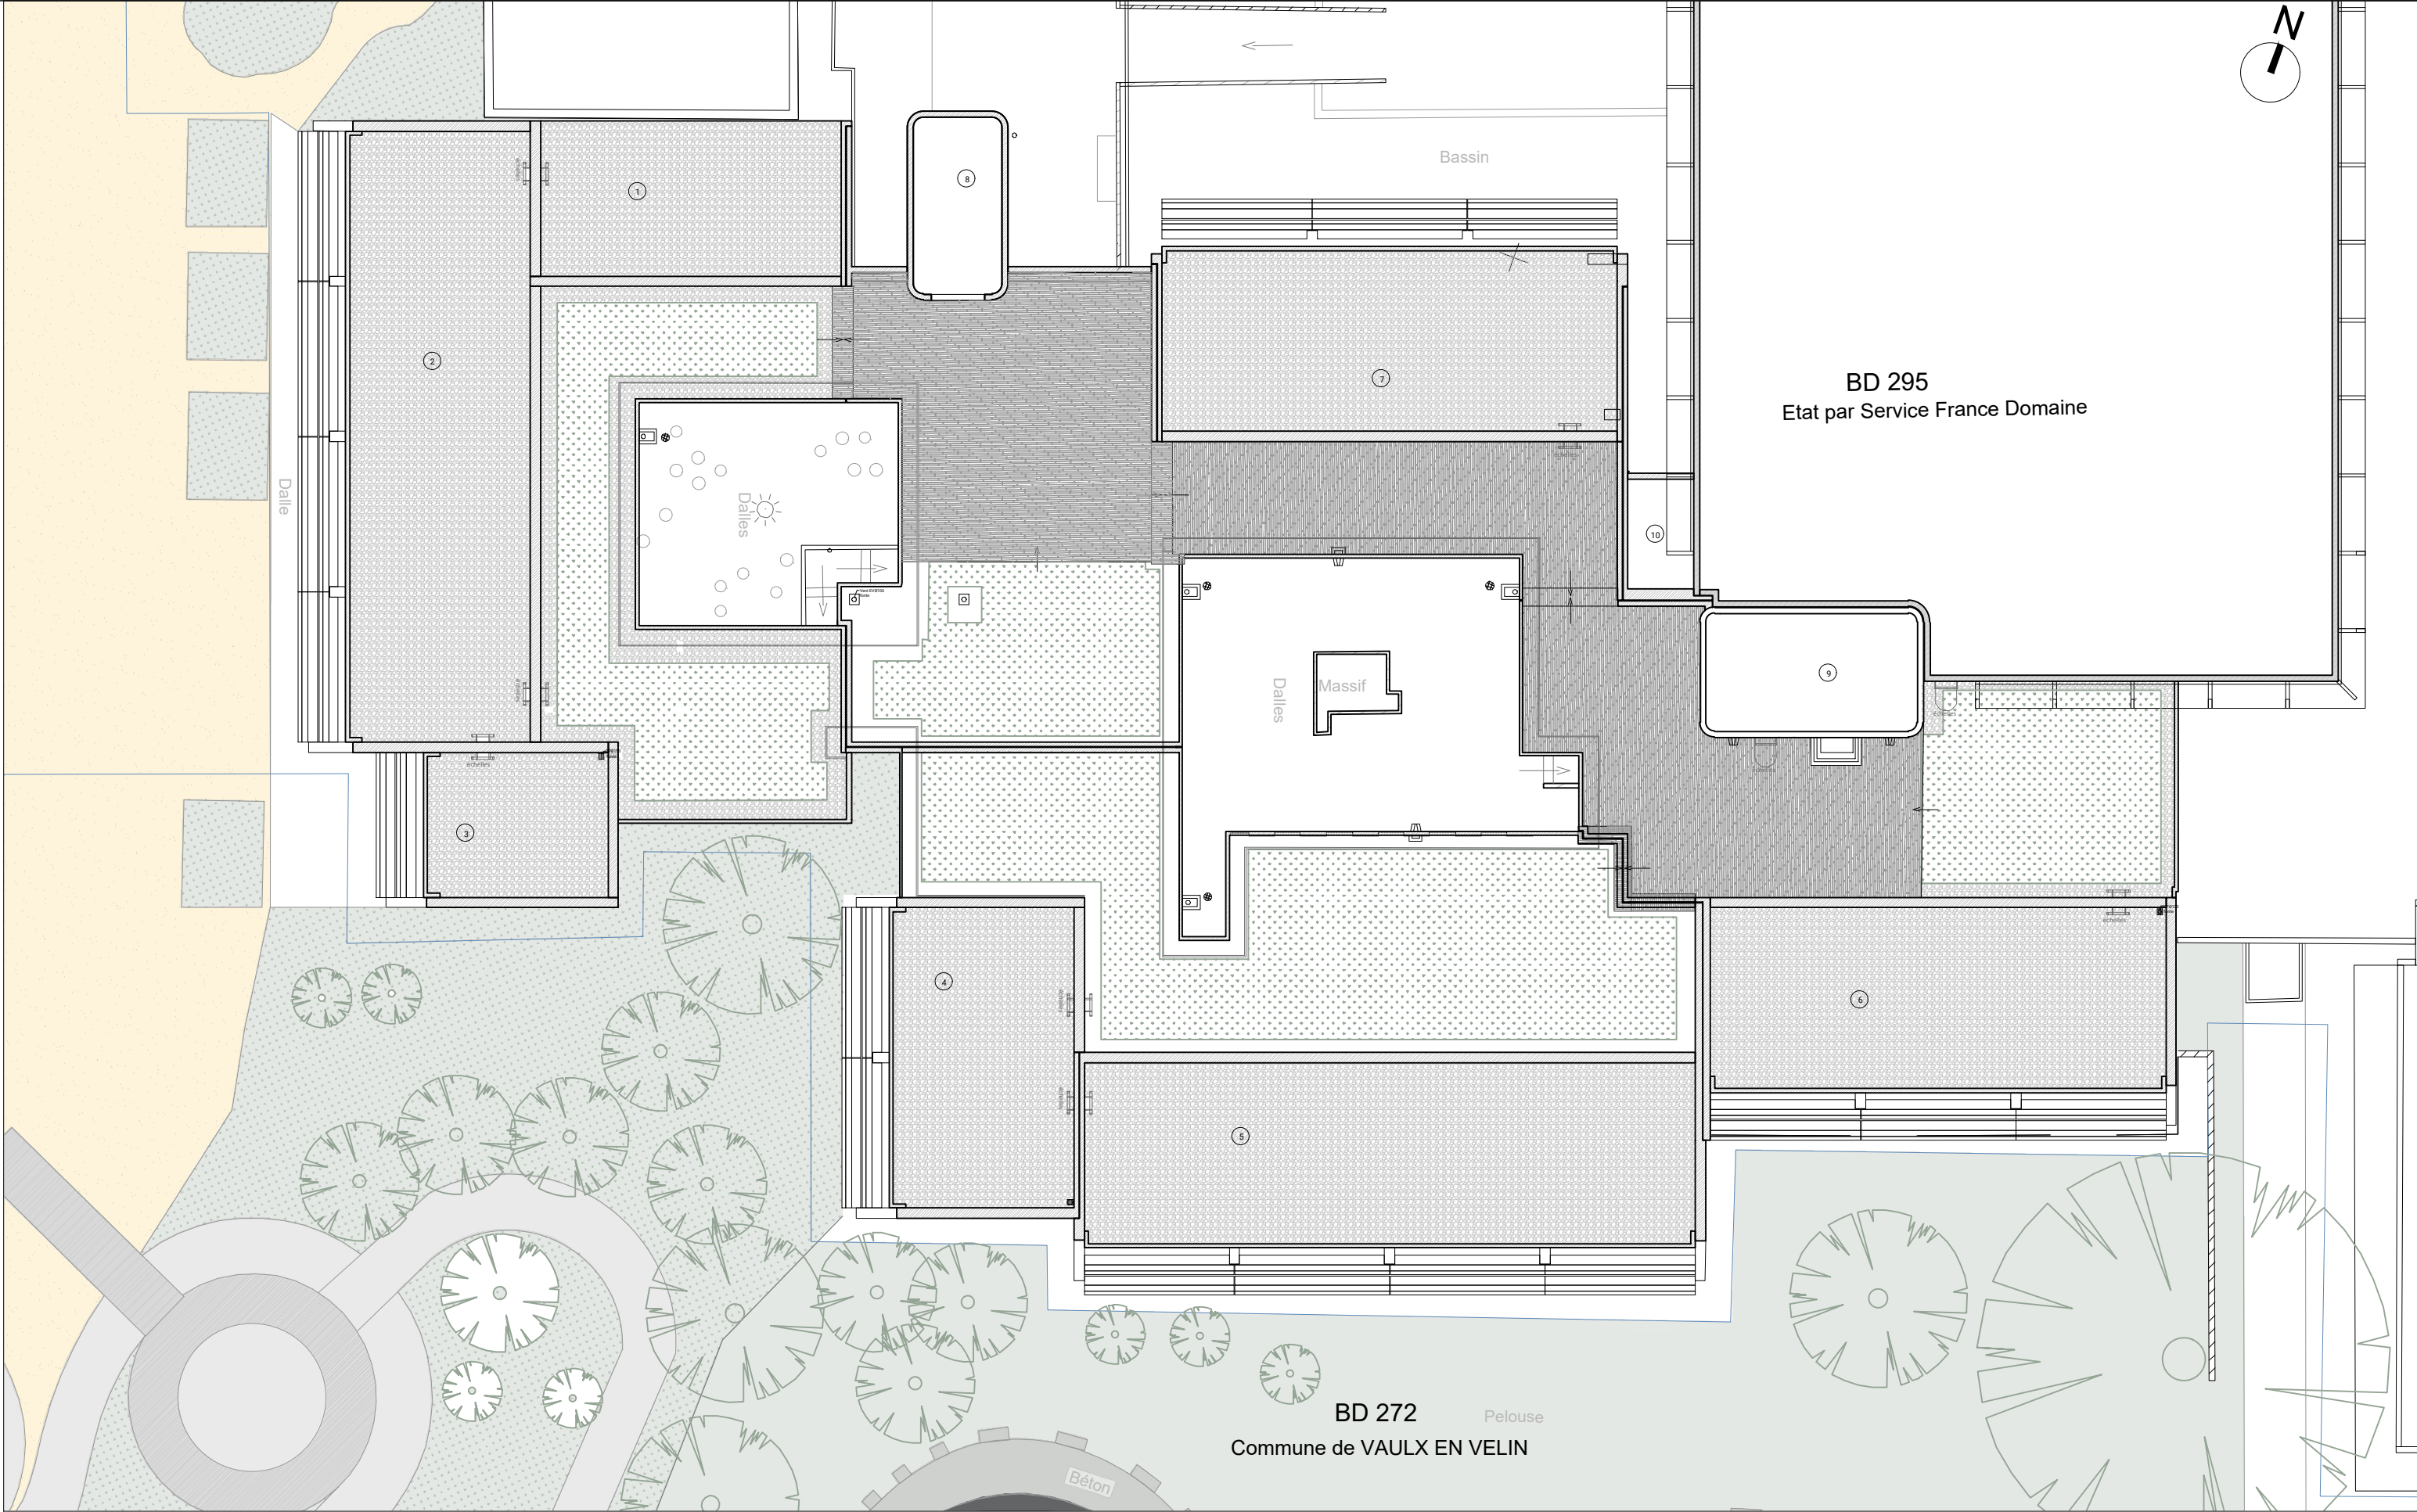

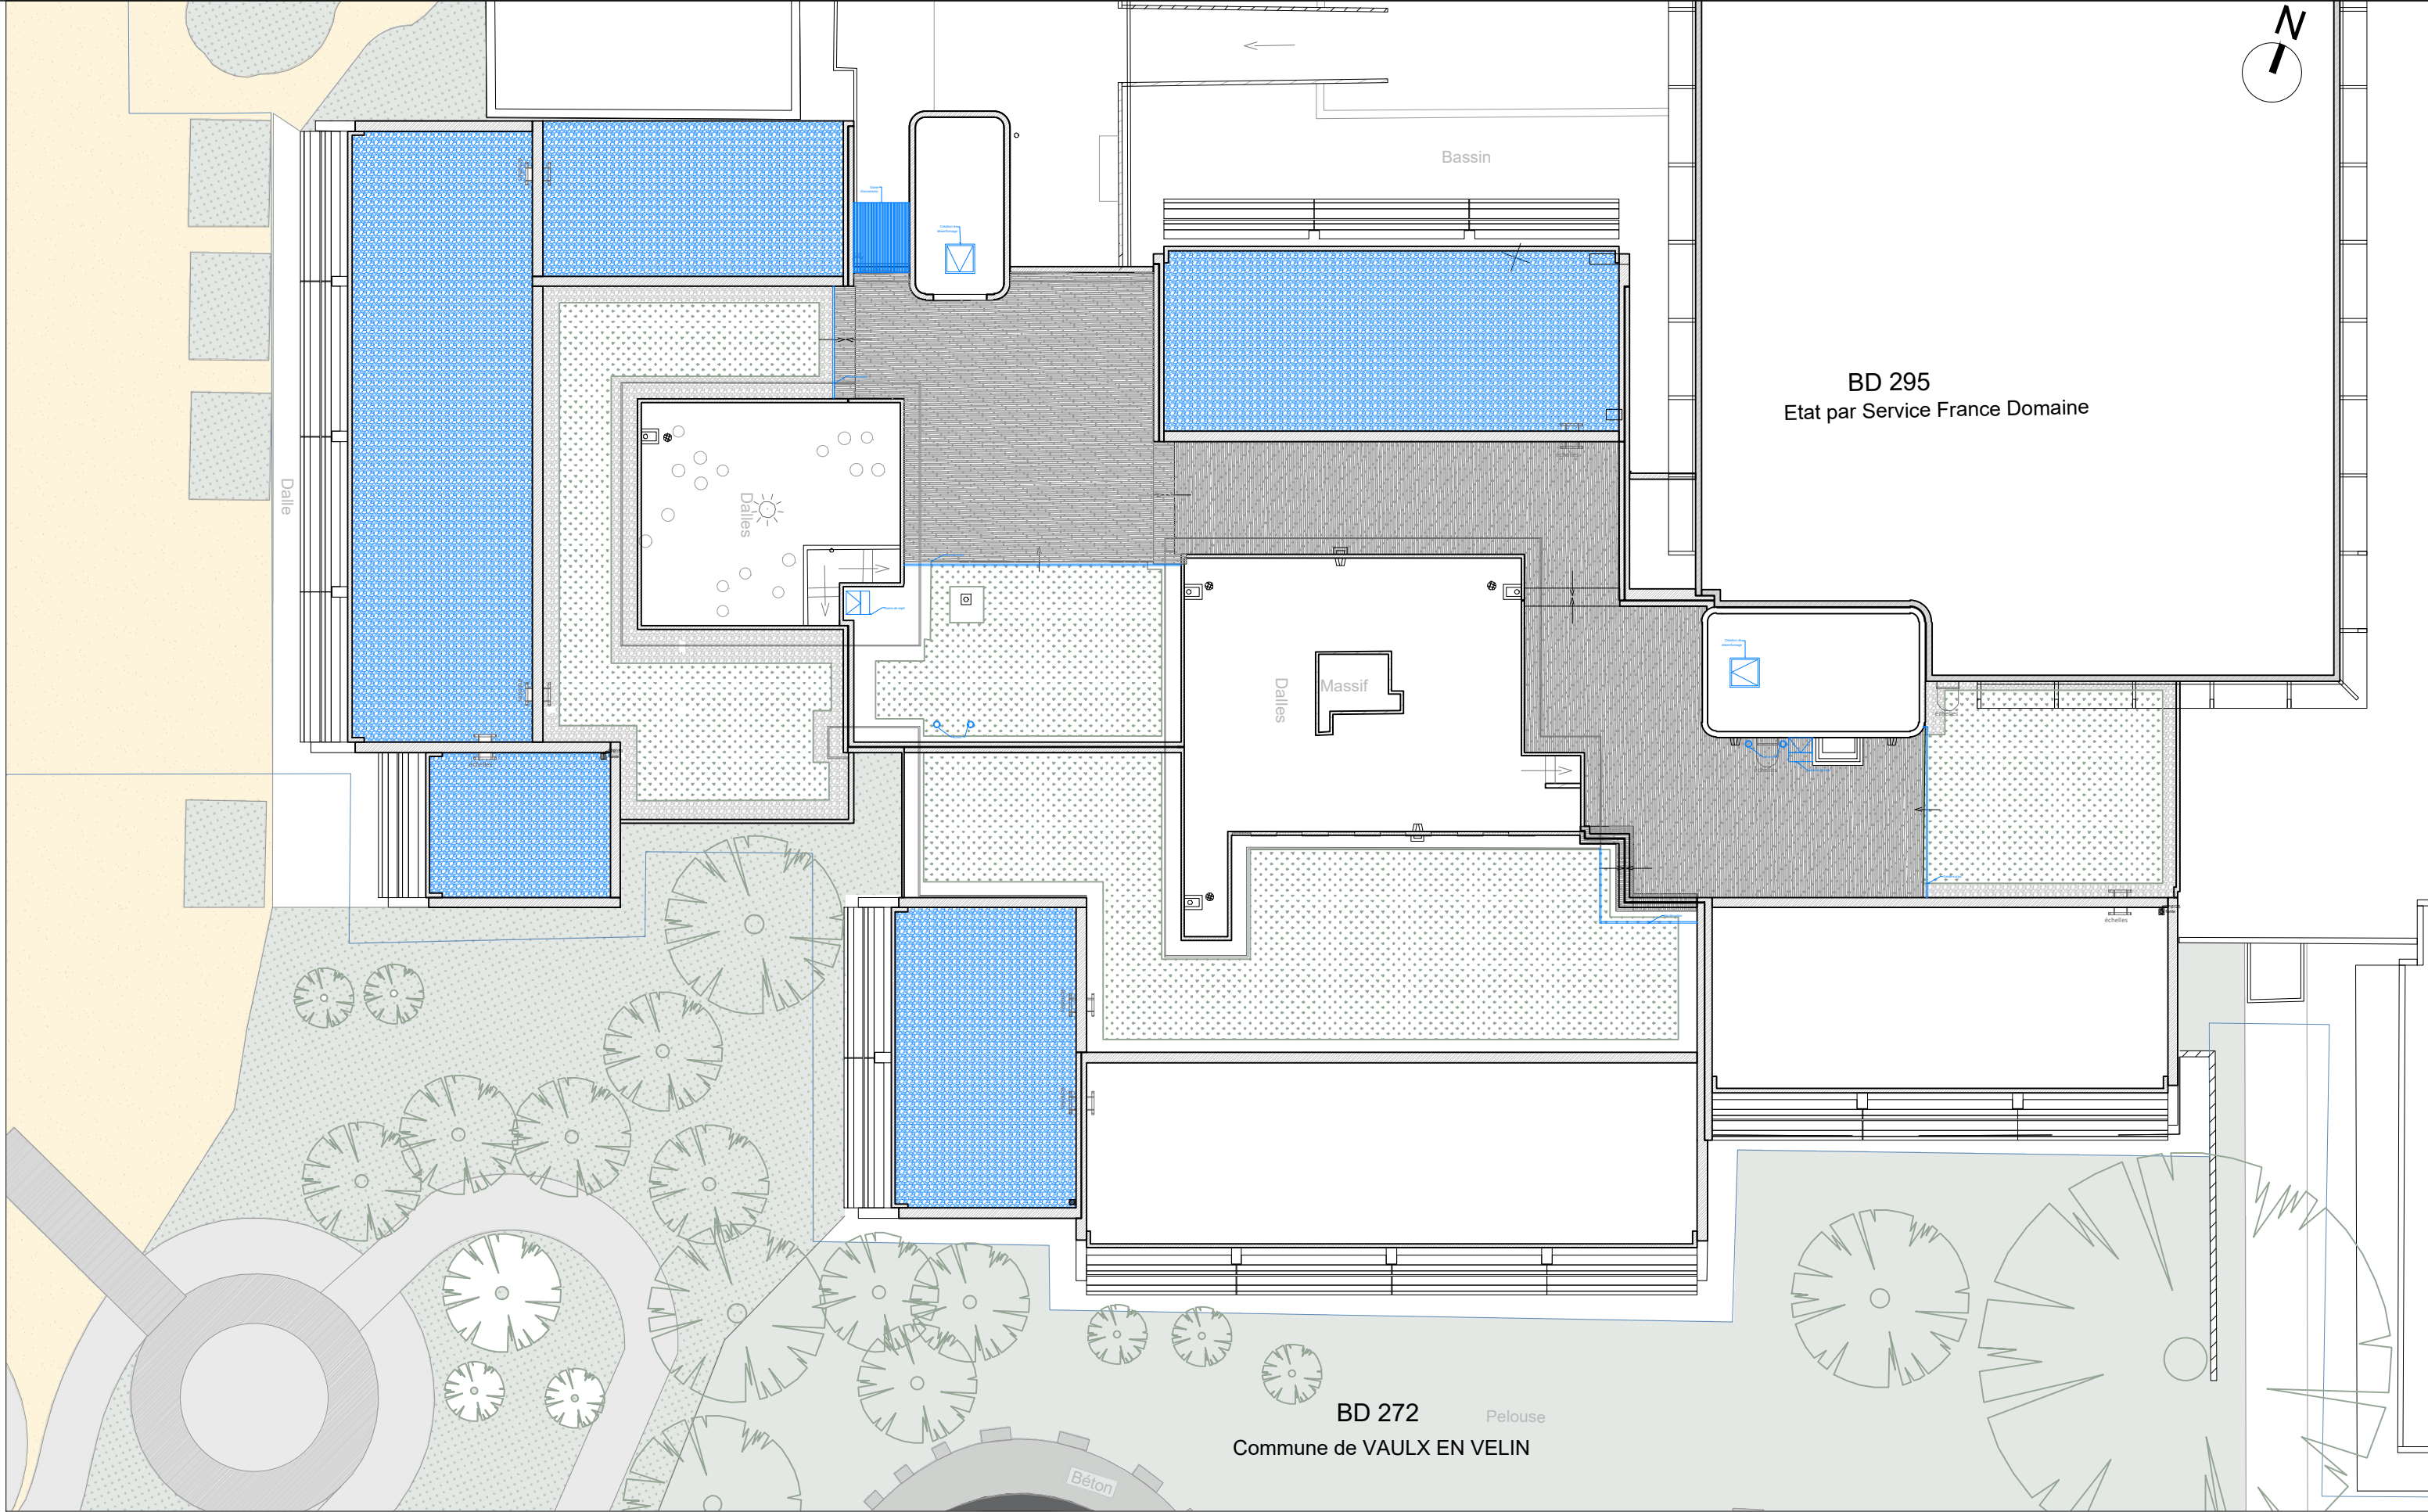

	RENOVATION DU BATIMENT T DE L'ENTPE		MAITRISE D'OUVRAGE :		MAITRISE D'OEUVRE :		Indice 1	Date 24/04/2026	Echelle 1:200	DCE	3
	3 Rue Maurice Audin 69120 VAULX-EN-VELIN		ENTPE 3 Rue Maurice Audin 69120 VAULX-EN-VELIN		ARCHITECTE : Fleurent Architectes 163 rue Marcel mériex 69007 Lyon						
			ECONOMISTE : HéCoS 17 rue de la Résistance 69370 Saint Didier au mont d'or		BET FLUIDES : MATTE 119 Boulevard Stalingrad 69100 VILLEURBANNE						
					BET STRUCTURE : JP Ingenierie & Structures 29 Chemin des petites brosses 69300 CALUIRE ET CUIRE						
PROJET - PLAN MASSE											

A

B

C

D

E

F

G

H

I

JJ'


K

L

M

N

O

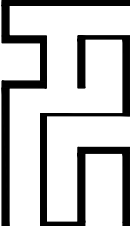

RENOVATION DU BATIMENT
T DE L'ENTPE

3 Rue Maurice Audin
69120 VAULX-EN-VELIN

MAITRISE D'OUVRAGE :

ENTPE
3 Rue Maurice Audin
69120 VAULX-EN-VELIN

MAITRISE D'OEUVRE :

ARCHITECTE :
Fleurent Architectes
163 rue Marcel mérioux
69007 Lyon

ECONOMISTE :
MATTE
119 Boulevard Stalingrad
69370 Saint Didier au mont d'or

BET FLUIDES :
MATTE
119 Boulevard Stalingrad
69100 VILLEURBANNE

BET STRUCTURE :
JP Ingénierie & Structures
29 Chemin des petites brosses
69300 CALUIRE ET CUIRE

Indice
1

Date
24/04/2026

Echelle
1:100

DCE


5


EDL PLAN DU R-1









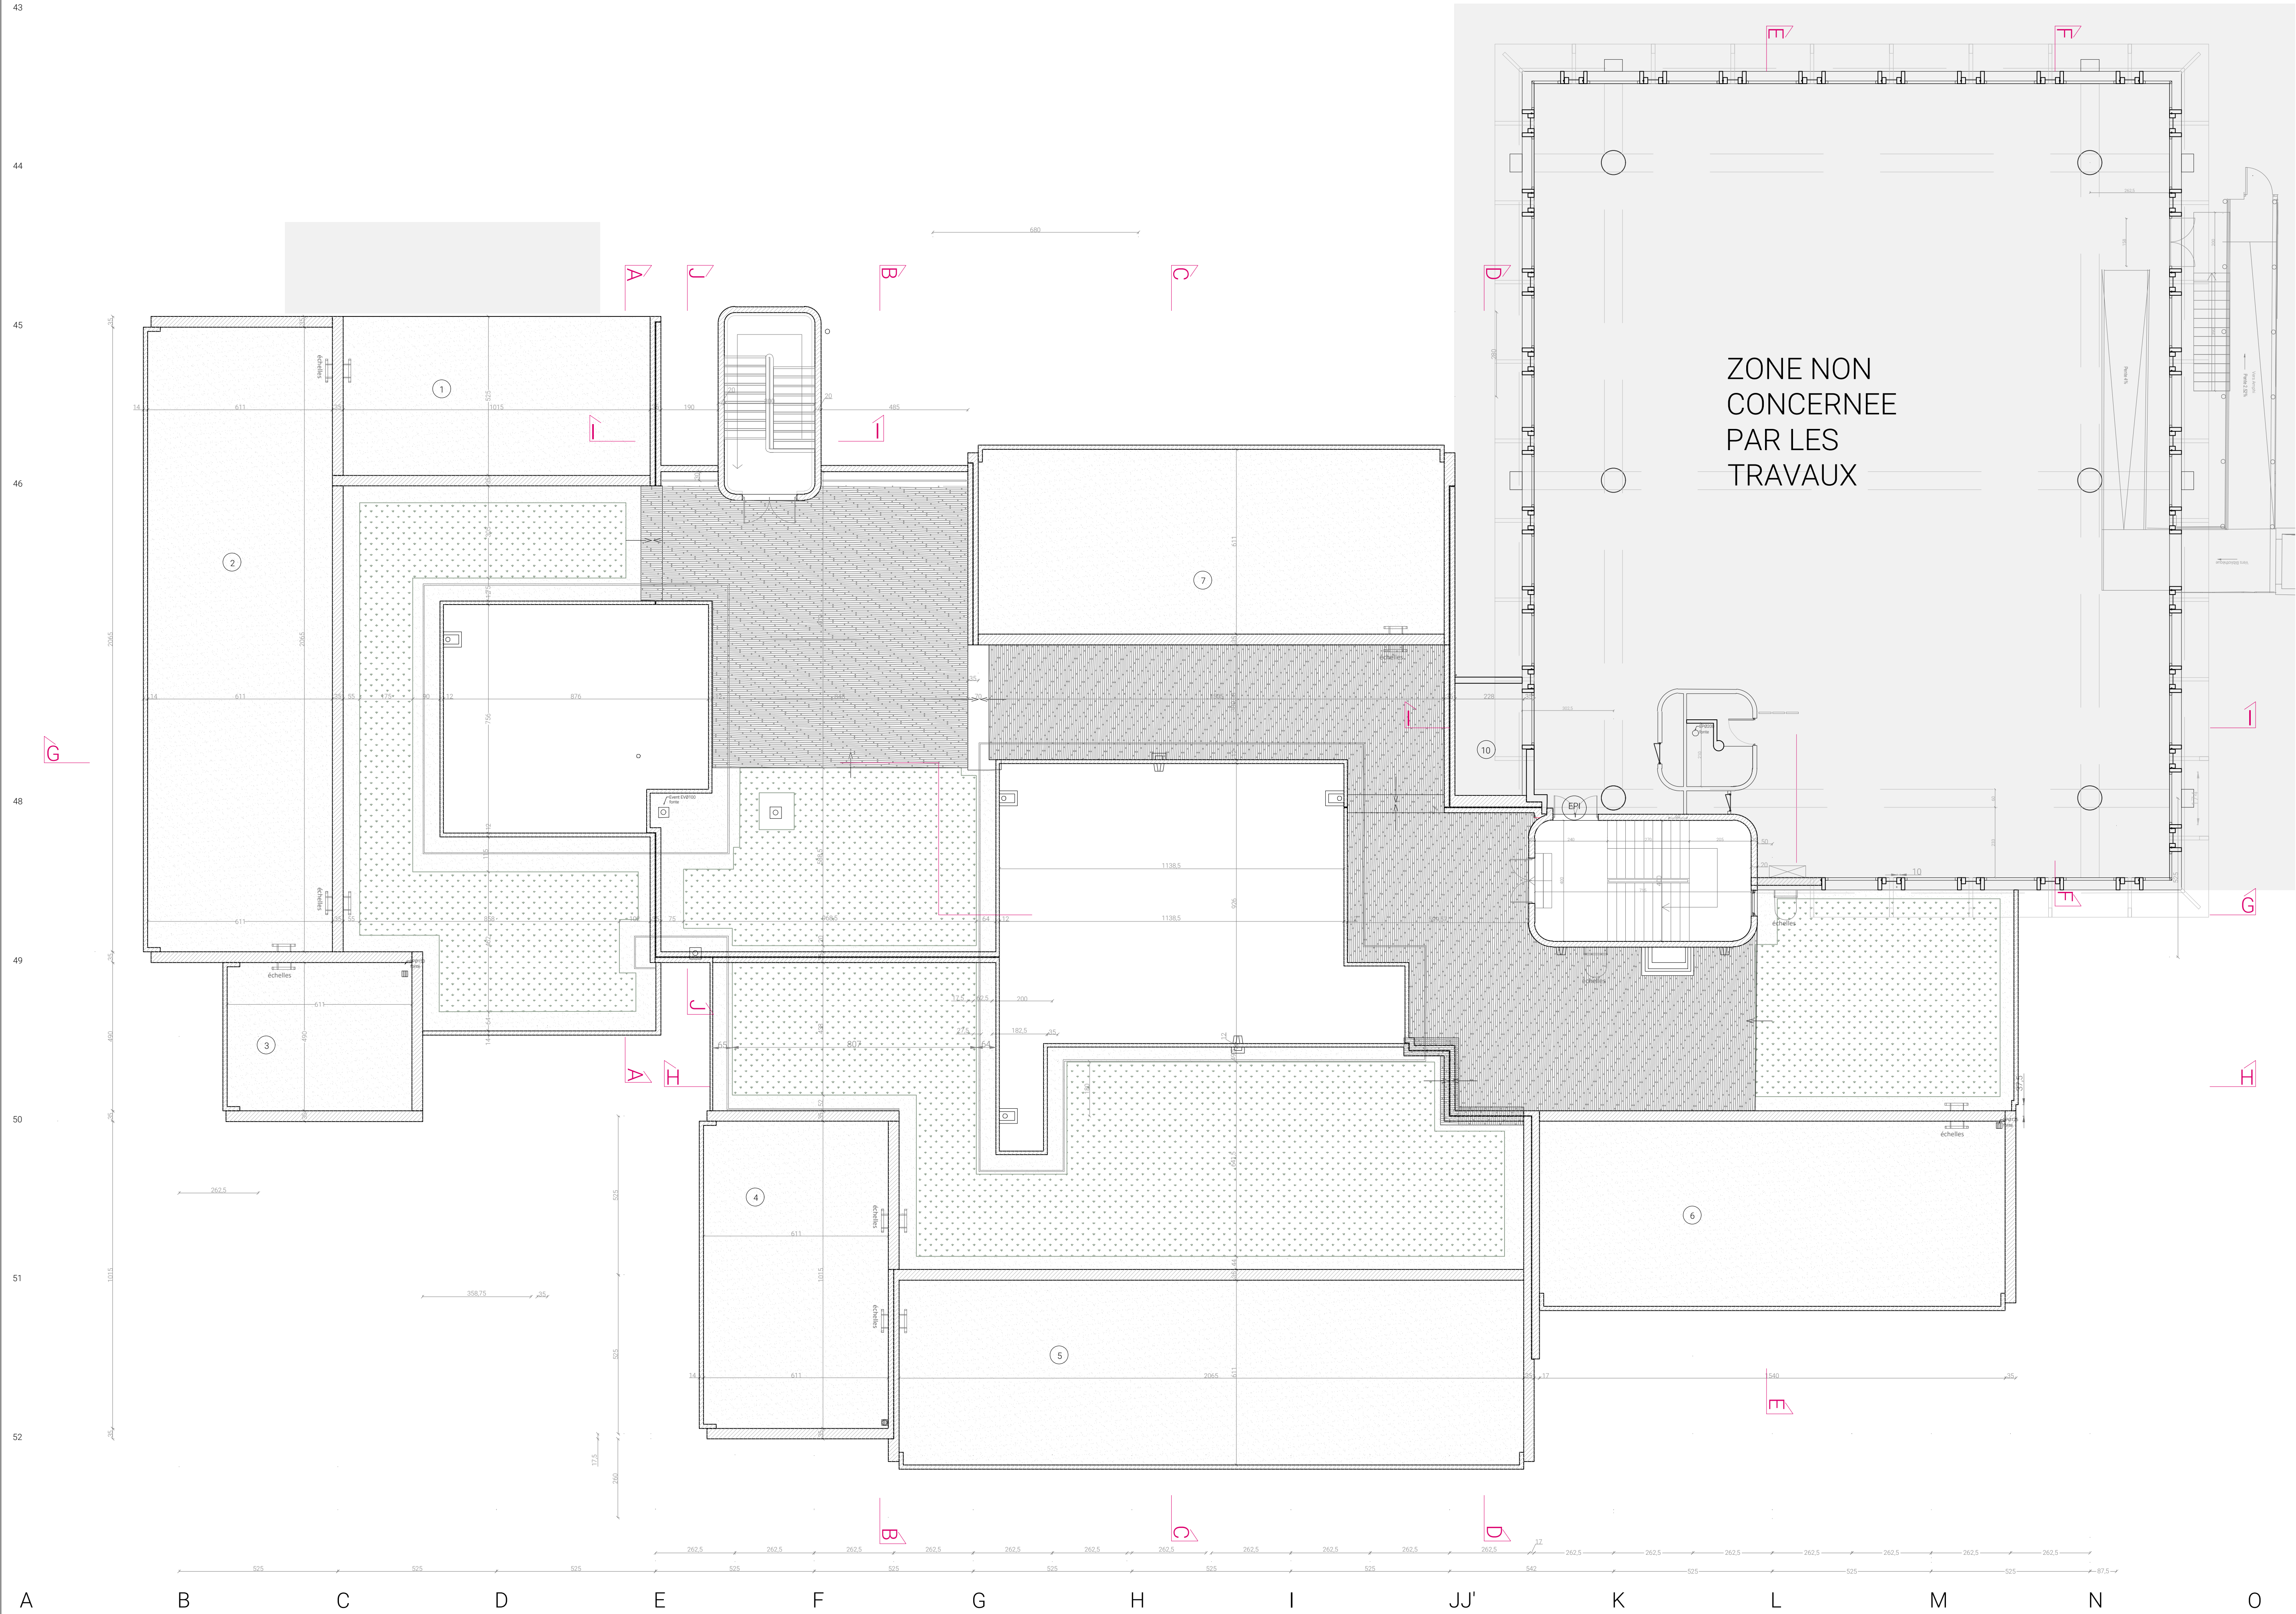



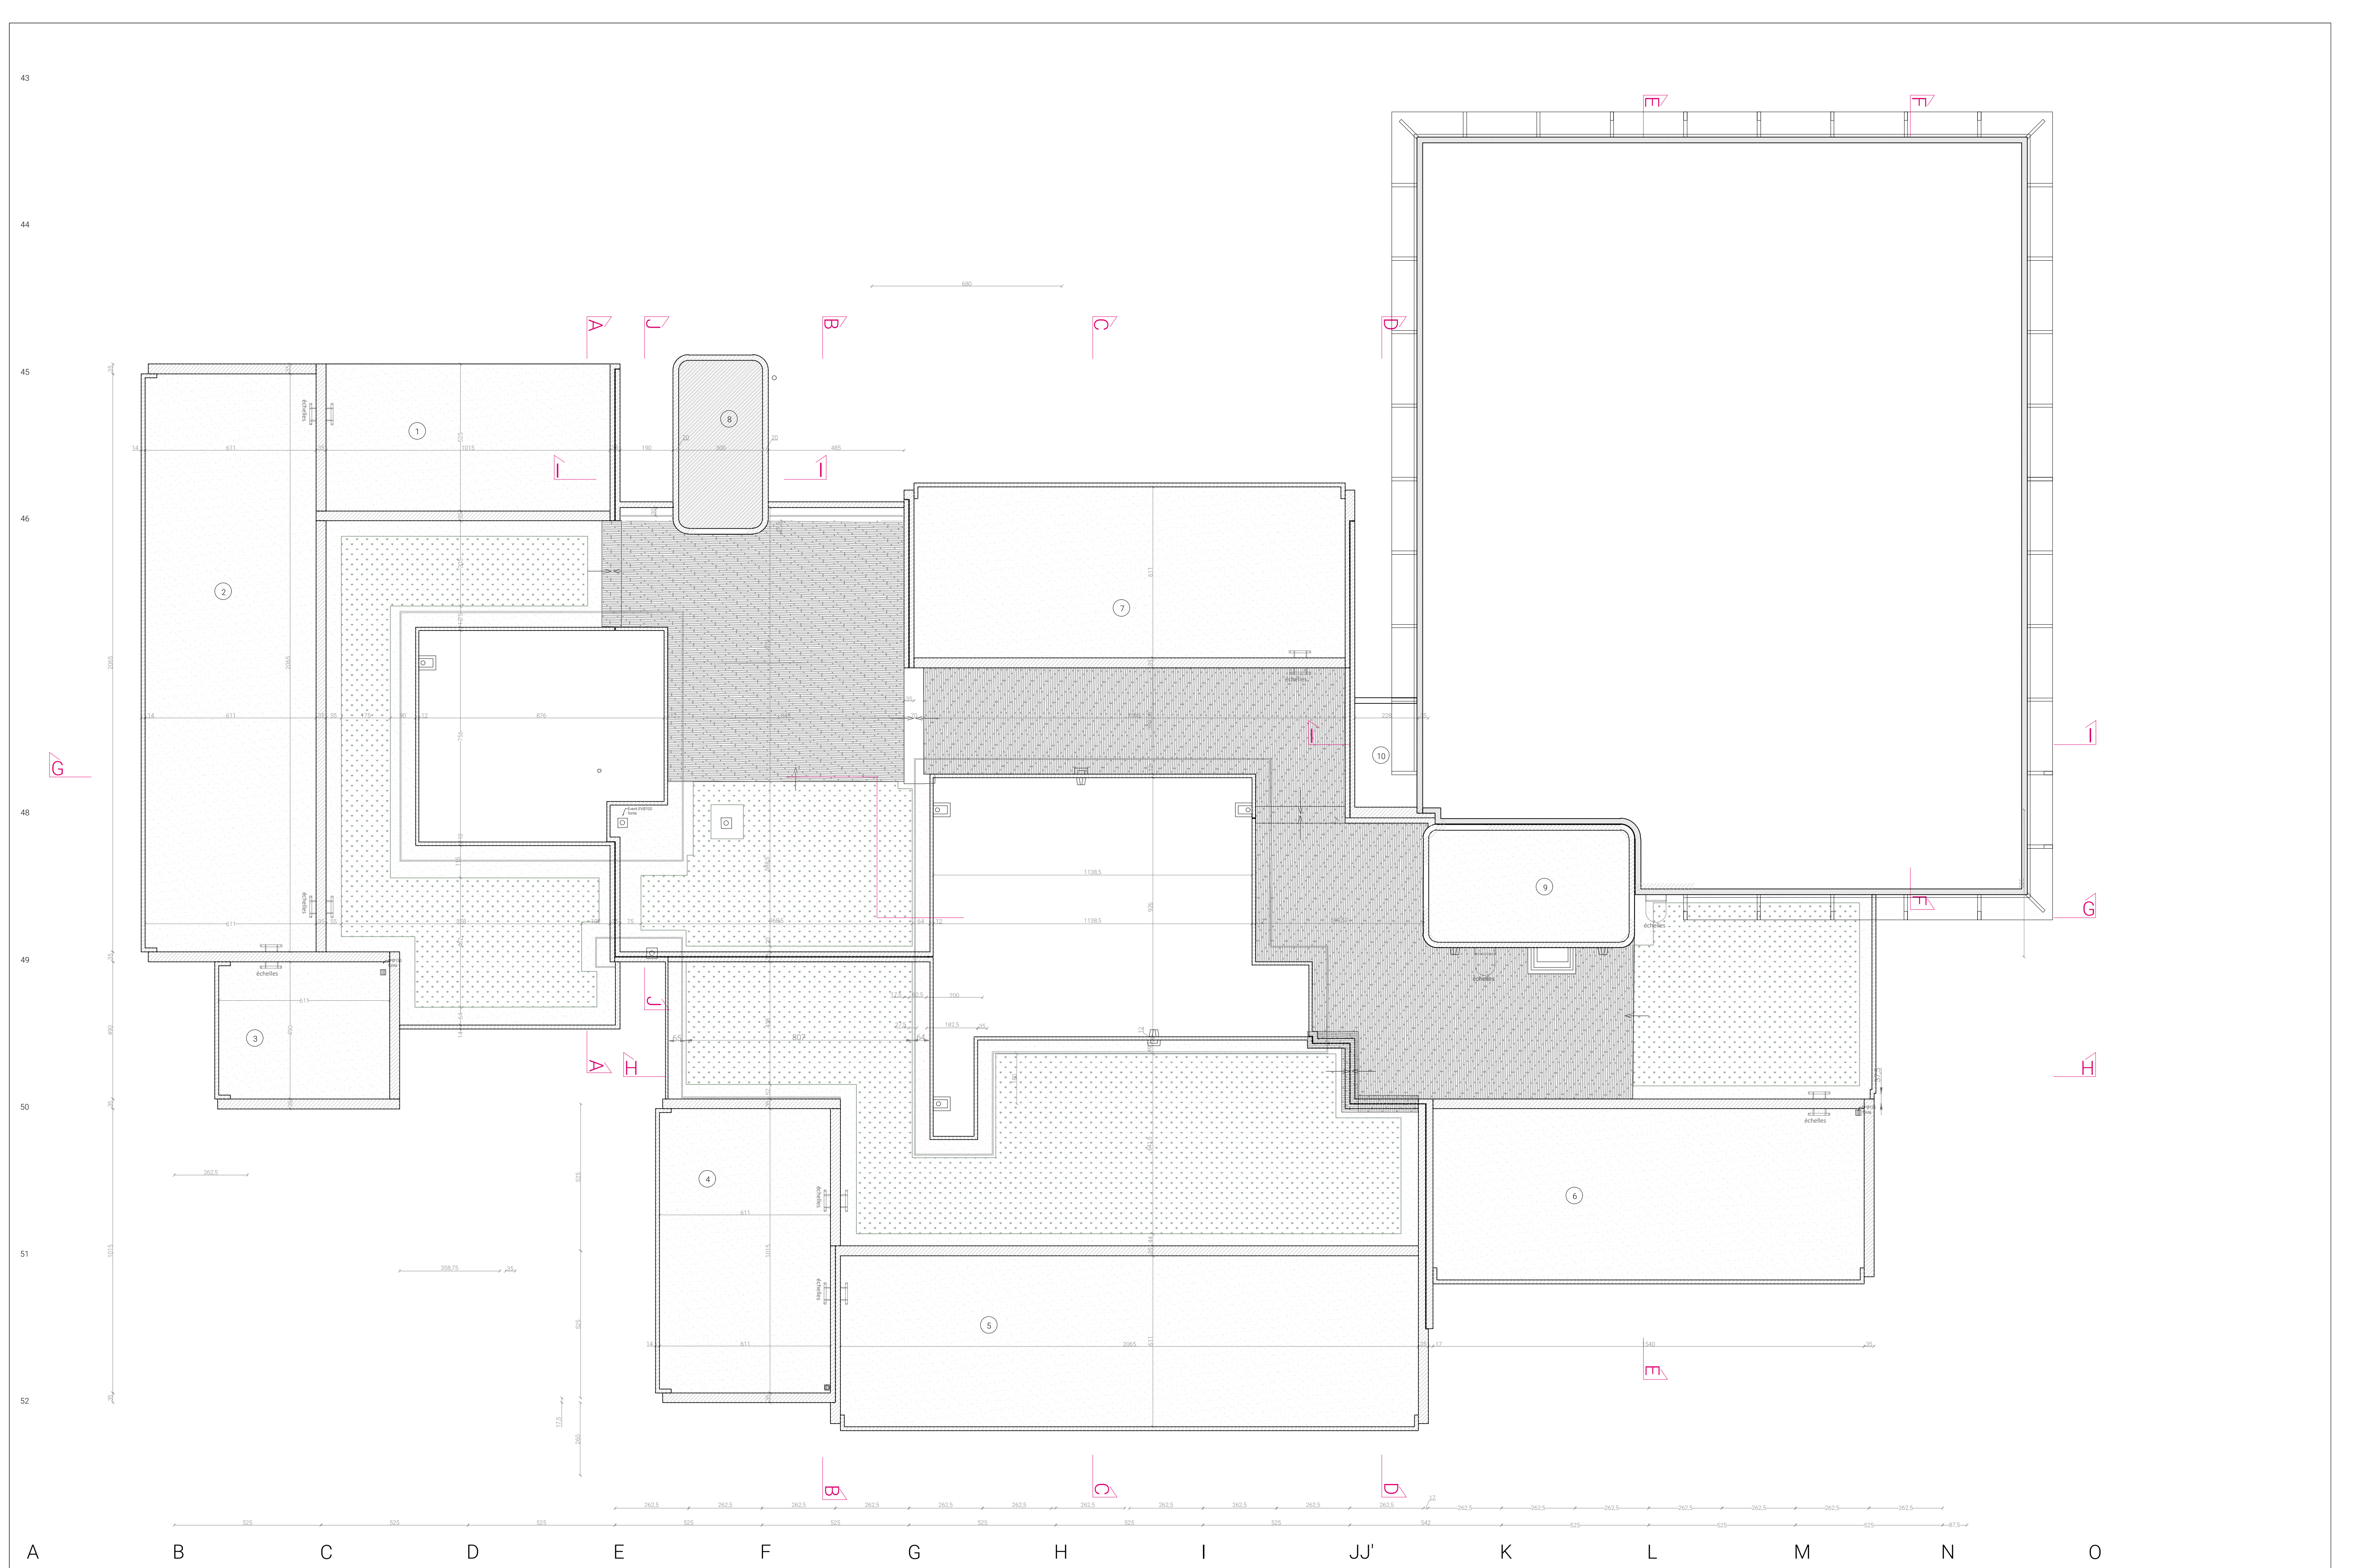


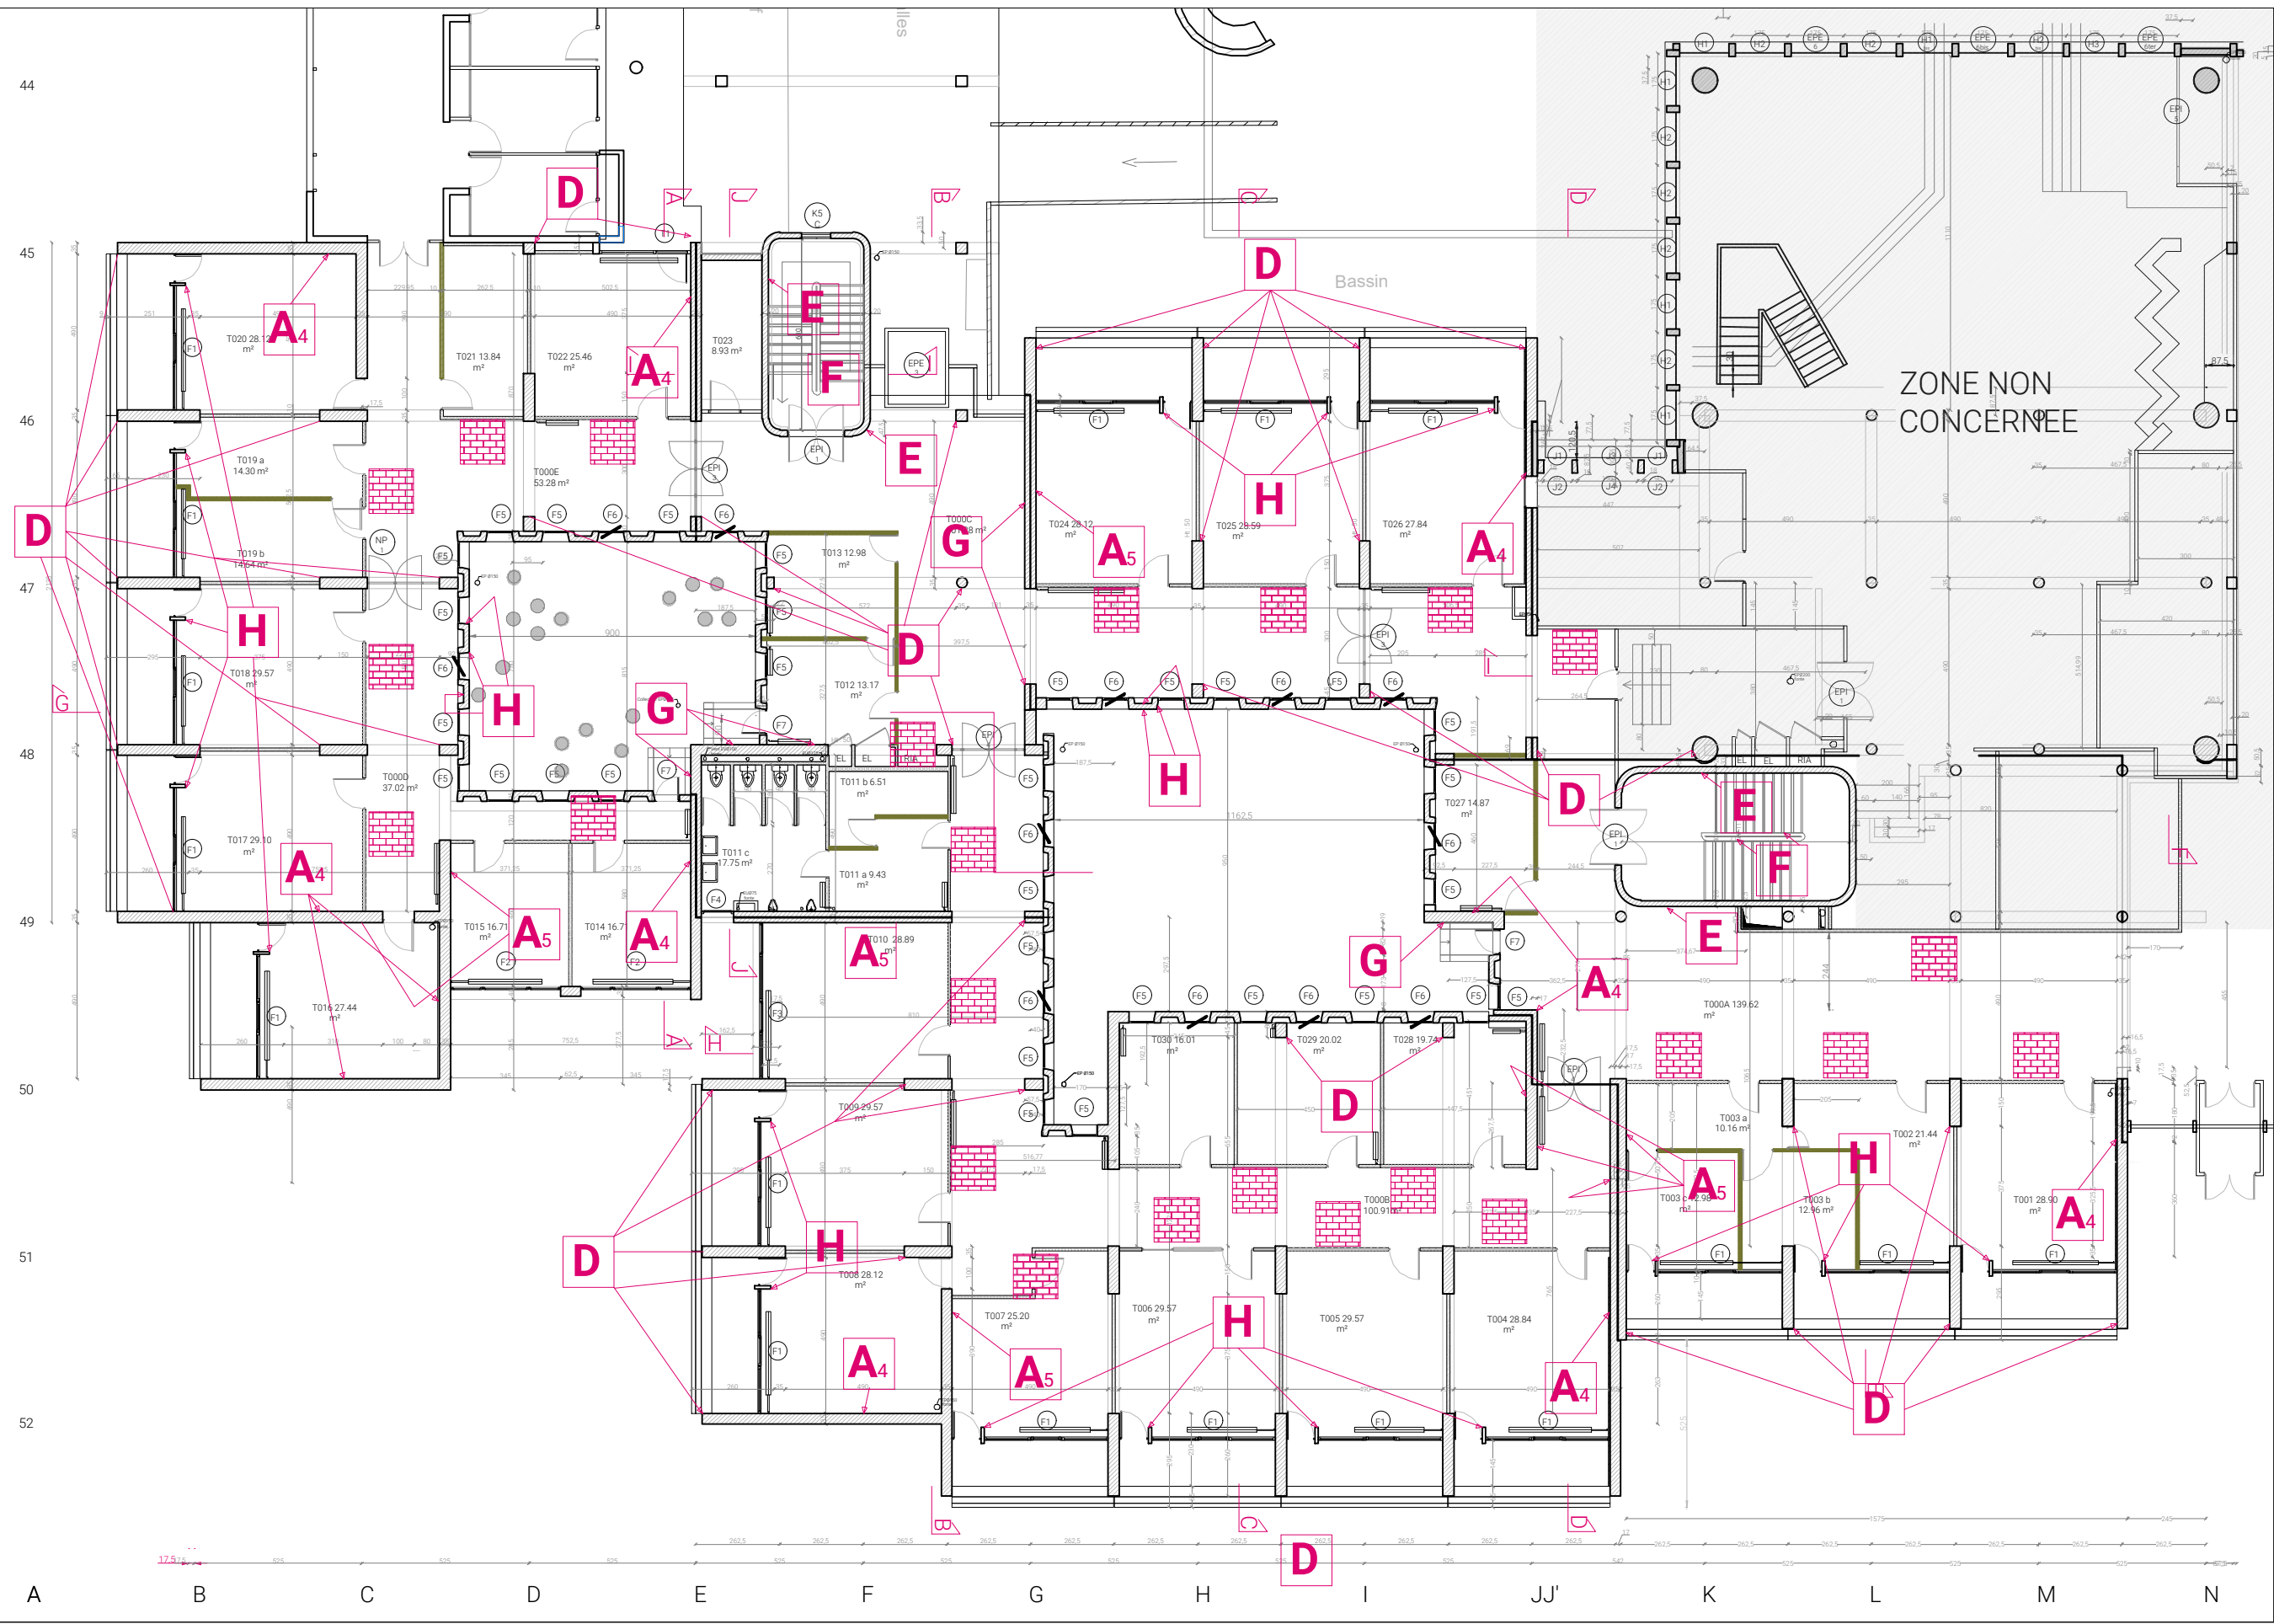


- A** Béton brut
- A₁** Parement en fondation
- A₂** Parement en élévation dissimulé après finition
- A₃** Parement lisse apparent des locaux secondaires
- A₄** Héraklith brut peint directement
- A₅** Parement lisse prêt à peindre directement
- B** Béton à enduire
- B₁** Parement lisse prêt à peindre directement
- B₂** Parement lisse prêt à peindre directement
- C** Béton parfaitement lisse revêtu de peinture au polyuréthane
- D** Béton brut traité par hydrosablage
- E** Béton rainuré, cannelé, cassé
- F** Béton brut voligé ou parqueté
- G** Béton brut à effets spéciaux
- H** Béton de granito poli
- Cloison briques pleines appareillées

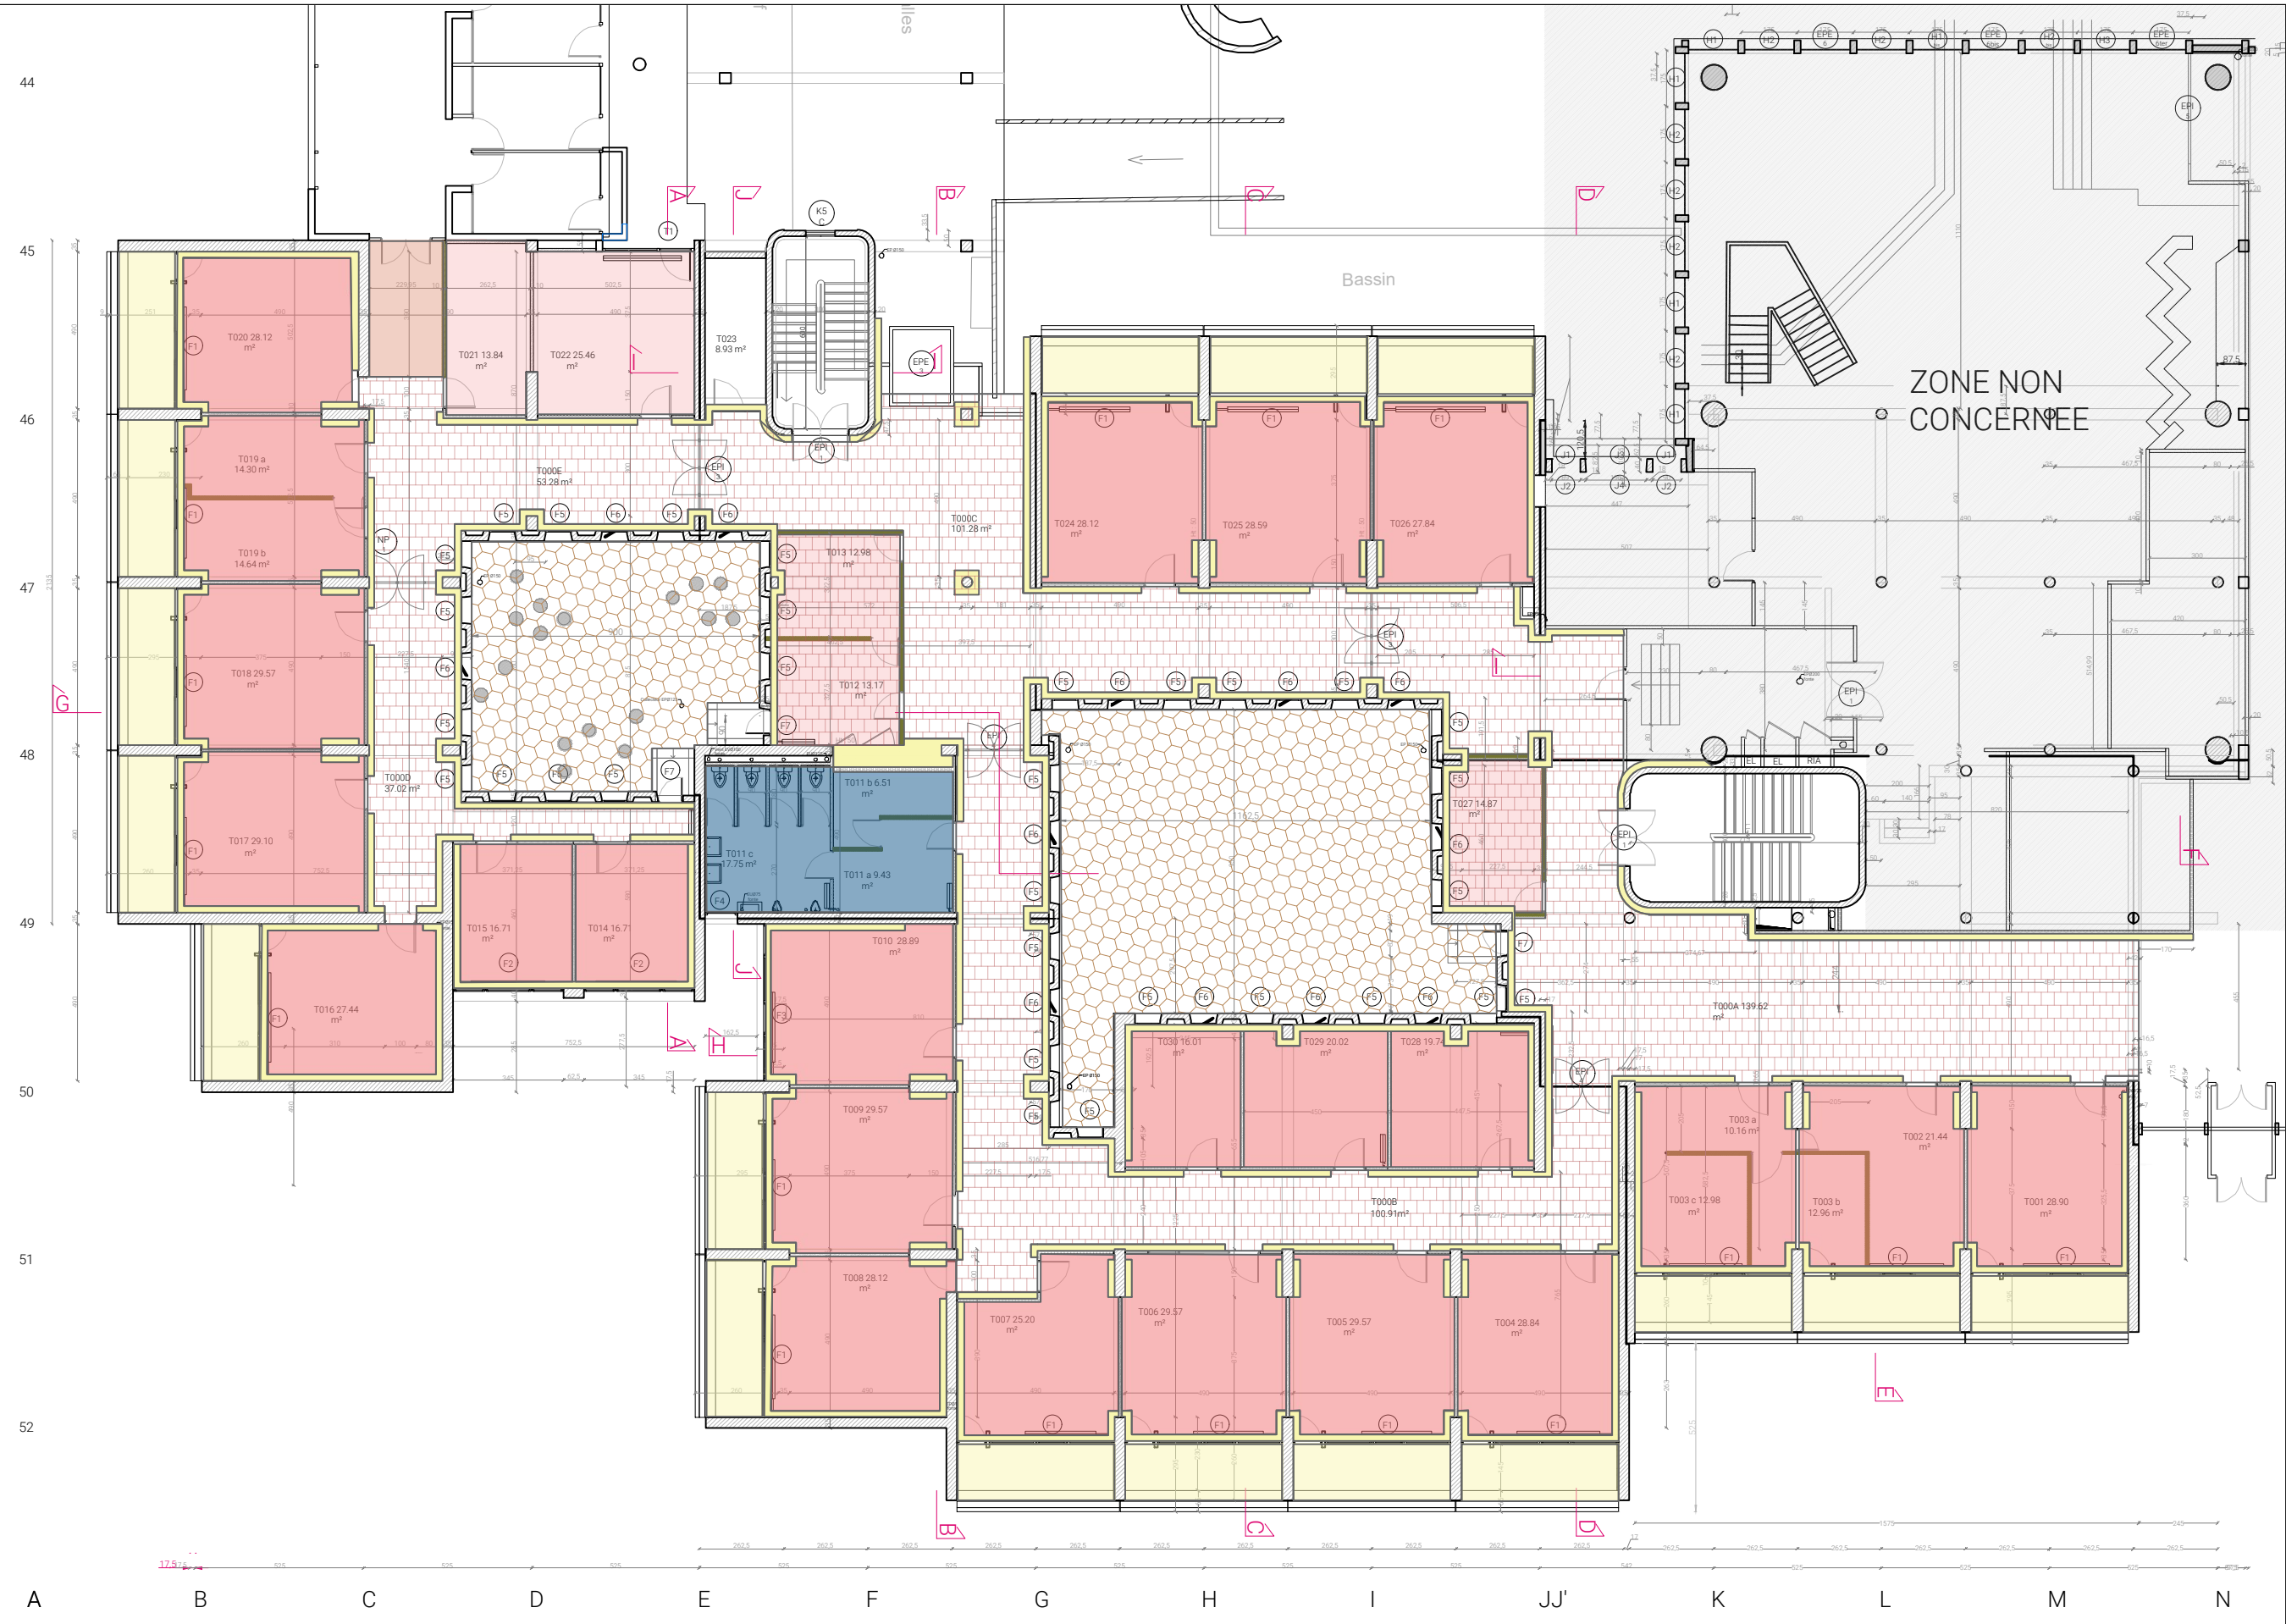


- Sol plastiques en dalles de vinyl amiantes
- Dalle type 81A en gravillon roulées, lavées - Brun roux 2 colorations
- Carrelage
- Sols souples de 1985 rouge
- Béton gravillonné
- Listel en chape bouchardée teintée
- Revetement type 84C Résine polyester étanches
- Dalle ronde 81C en pierre d'Hauville de granulométrie discontinue lavée avec joints en ciment teinté noir

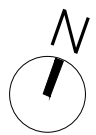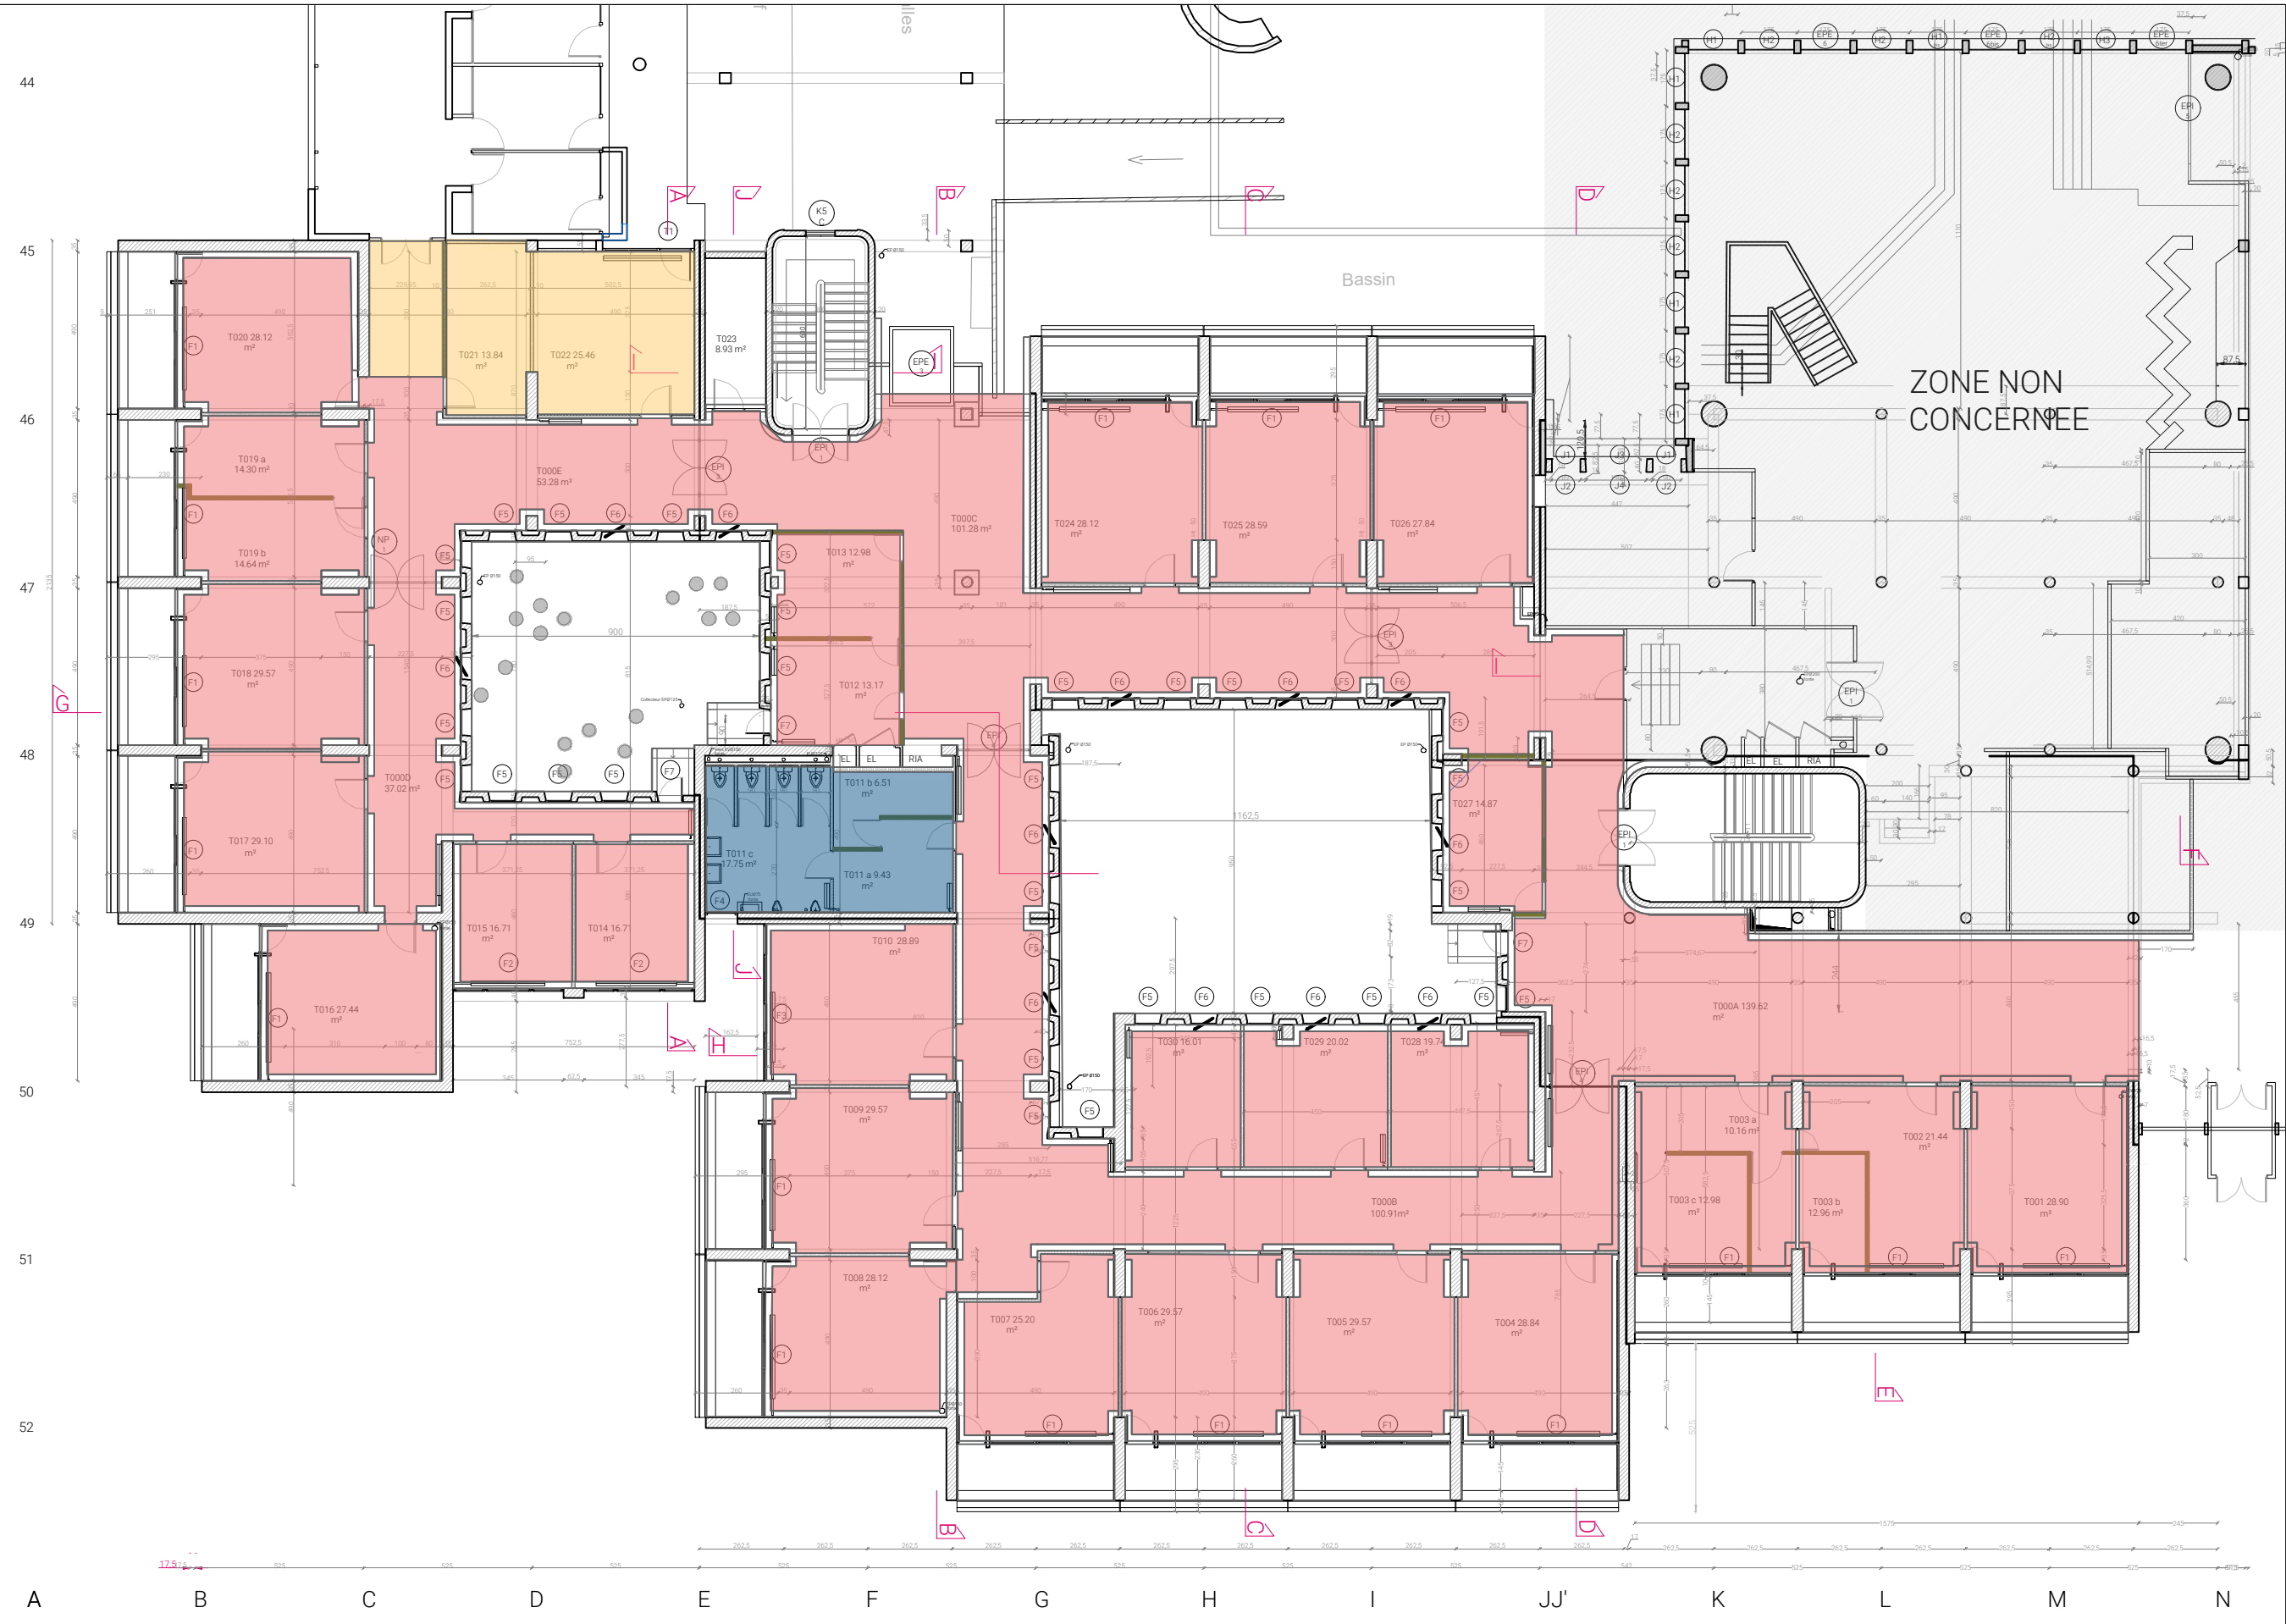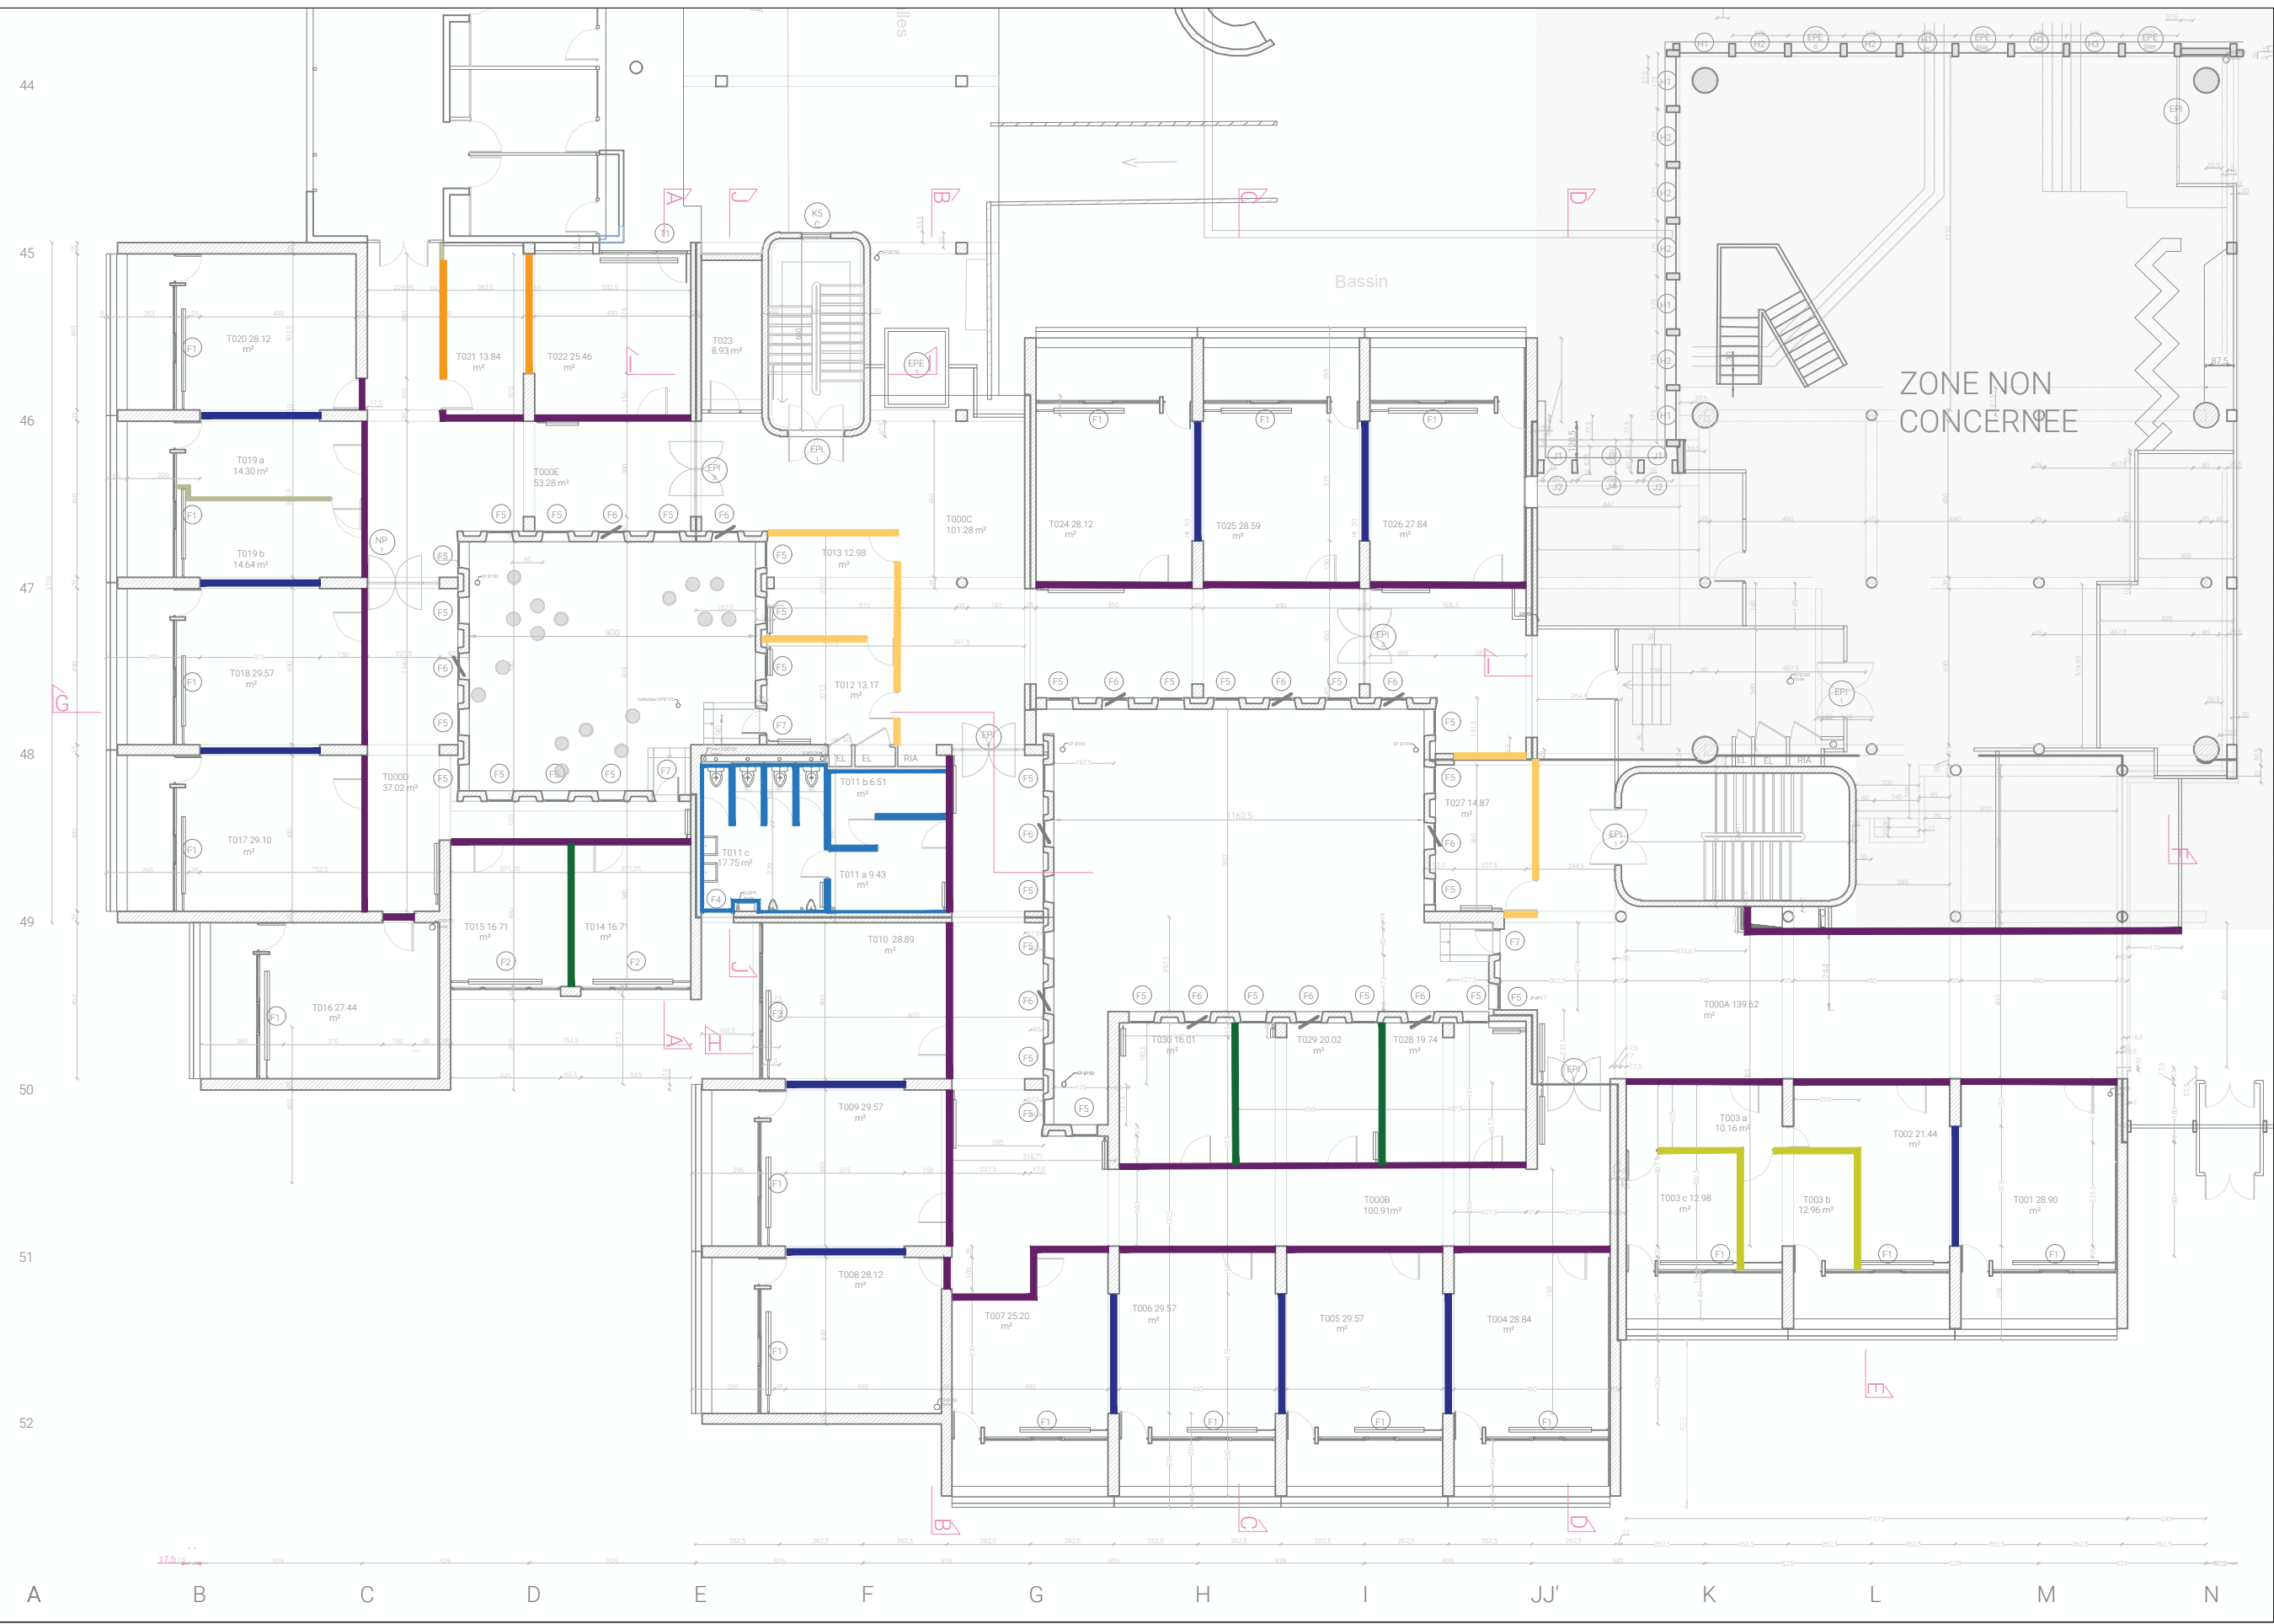


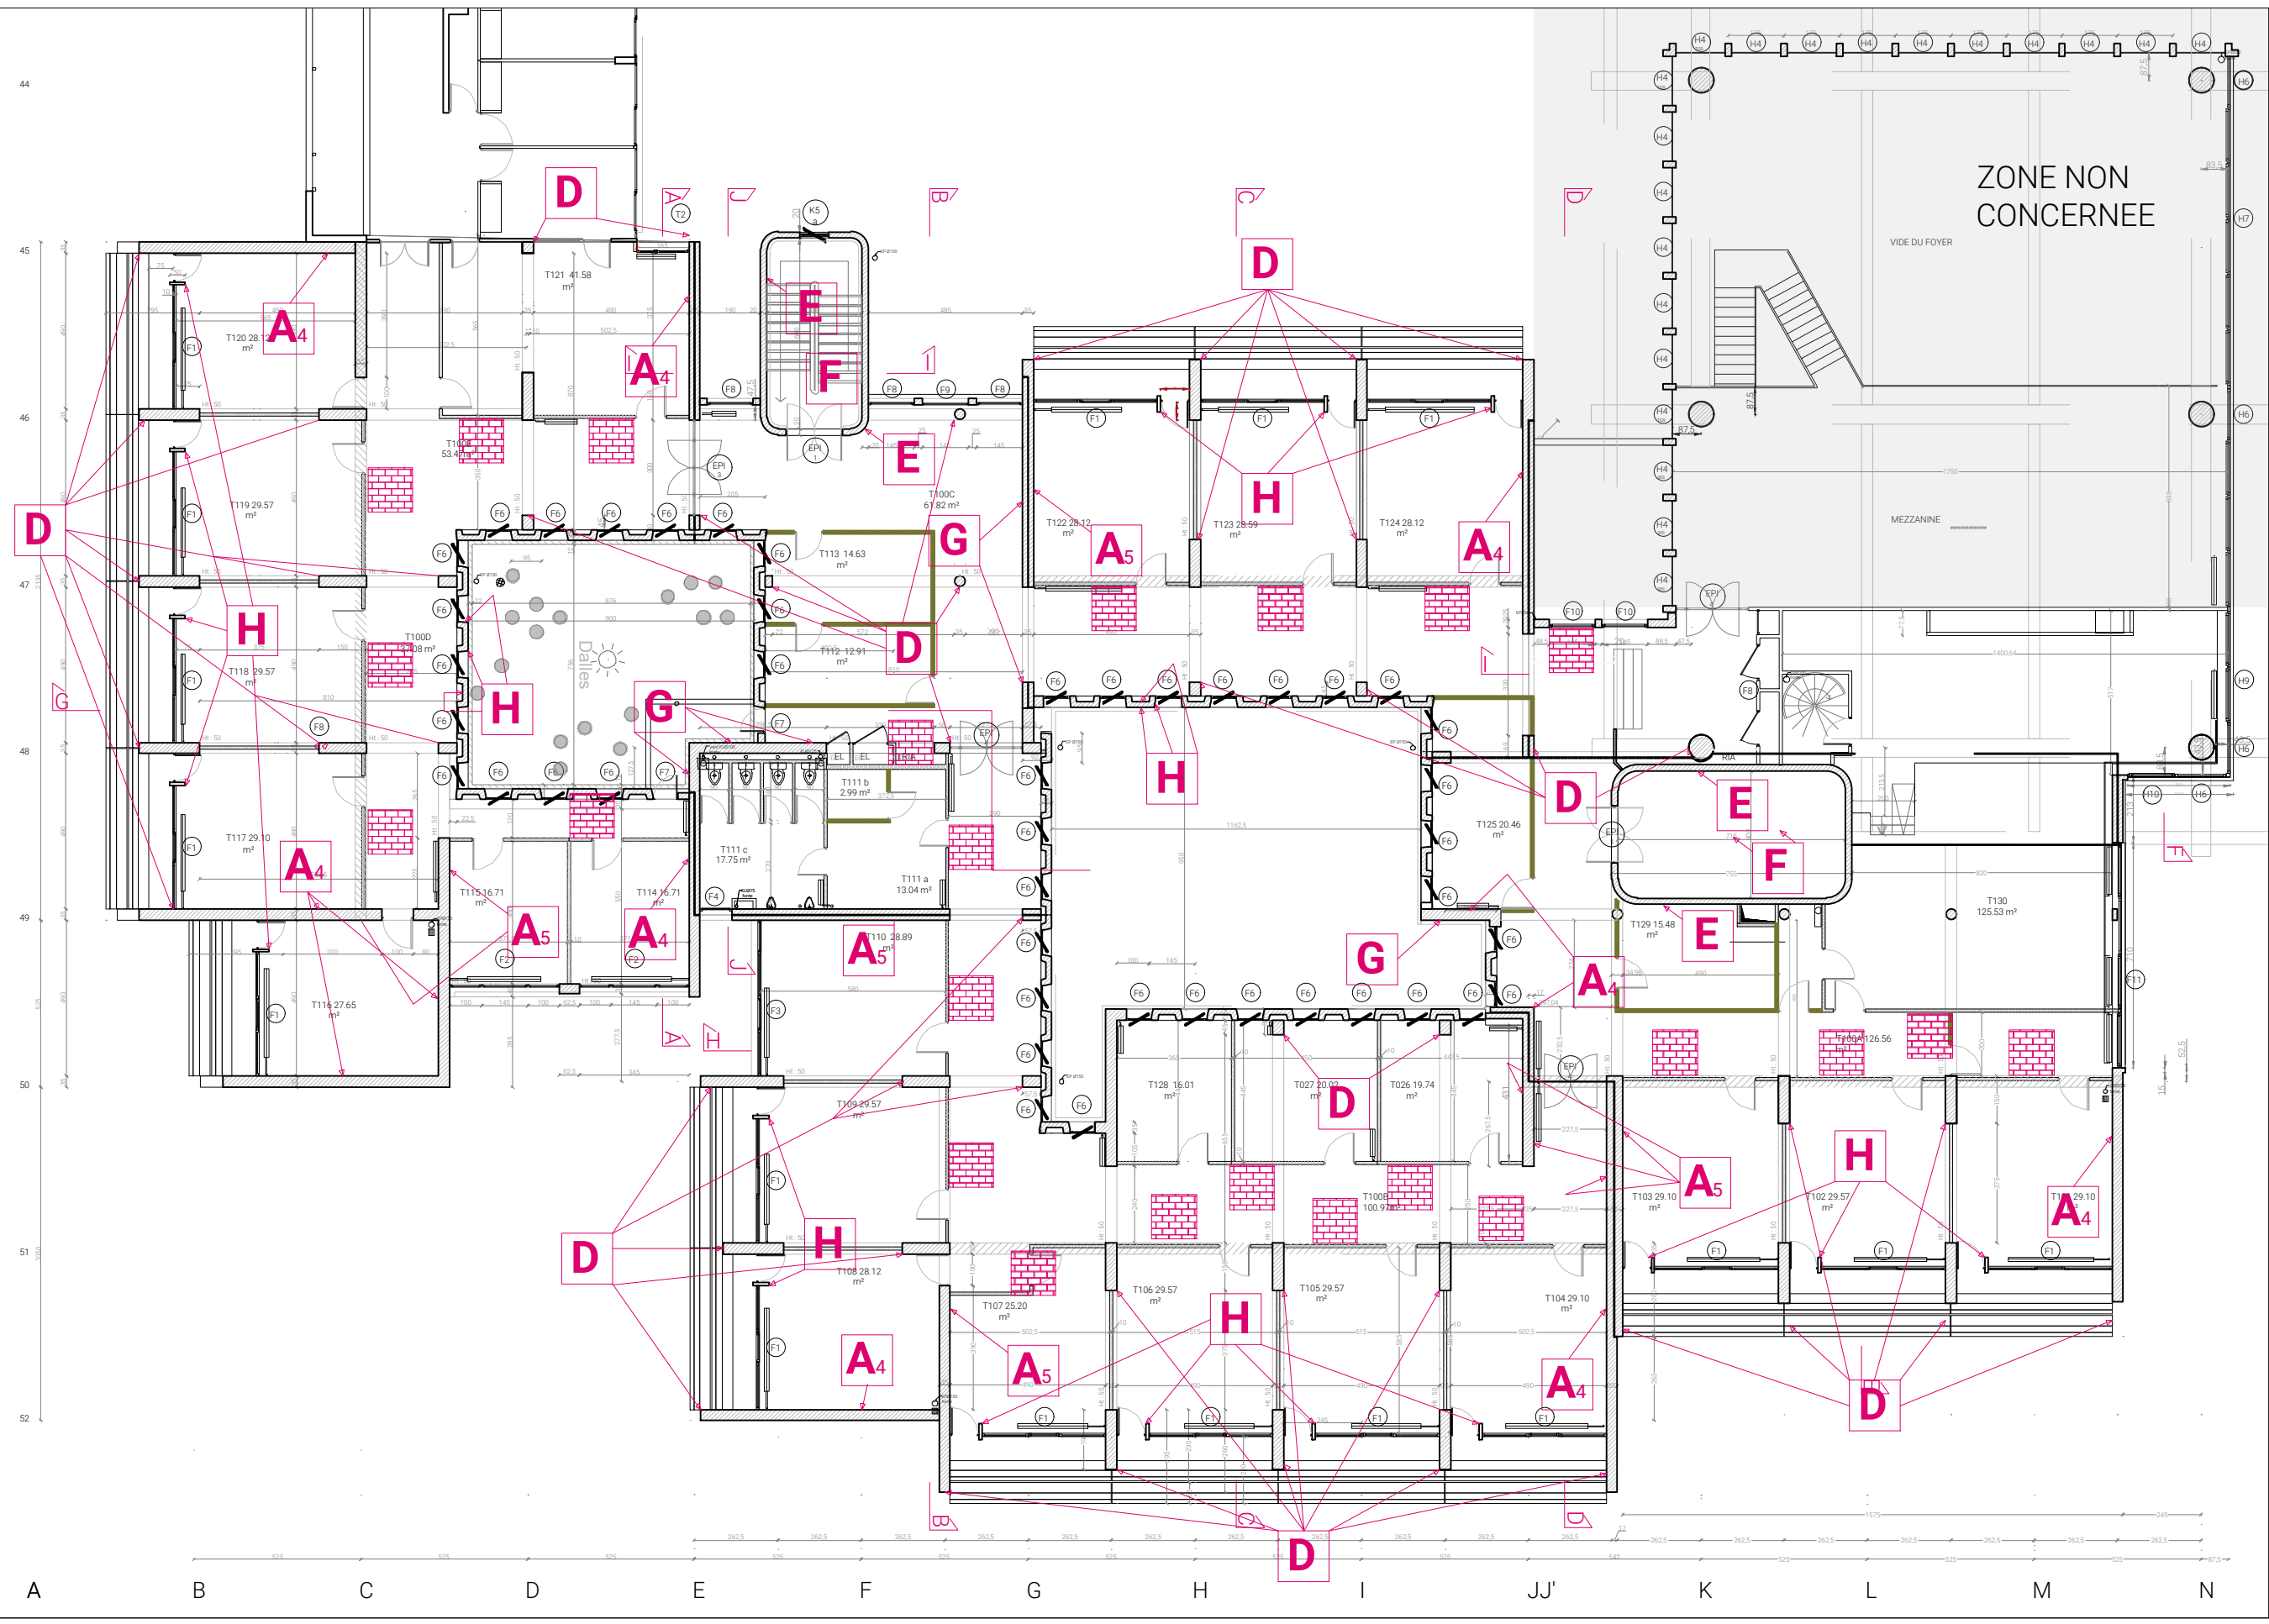

- A** Béton brut
- A₁** Parement en fondation
- A₂** Parement en élévation dissimulé après finition
- A₃** Parement lisse apparent des locaux secondaires
- A₄** Héraklith brut peint directement
- A₅** Parement lisse prêt à peindre directement
- B** Béton à enduire
- B₁** Parement lisse prêt à peindre directement
- B₂** Parement lisse prêt à peindre directement
- C** Béton parfaitement lisse revêtu de peinture au polyuréthane
- D** Béton brut traité par hydrosablage
- E** Béton rainuré, cannelé, cassé
- F** Béton brut voligé ou parqueté
- G** Béton brut à effets spéciaux
- H** Béton de granito poli
- Cloison briques pleines appareillées

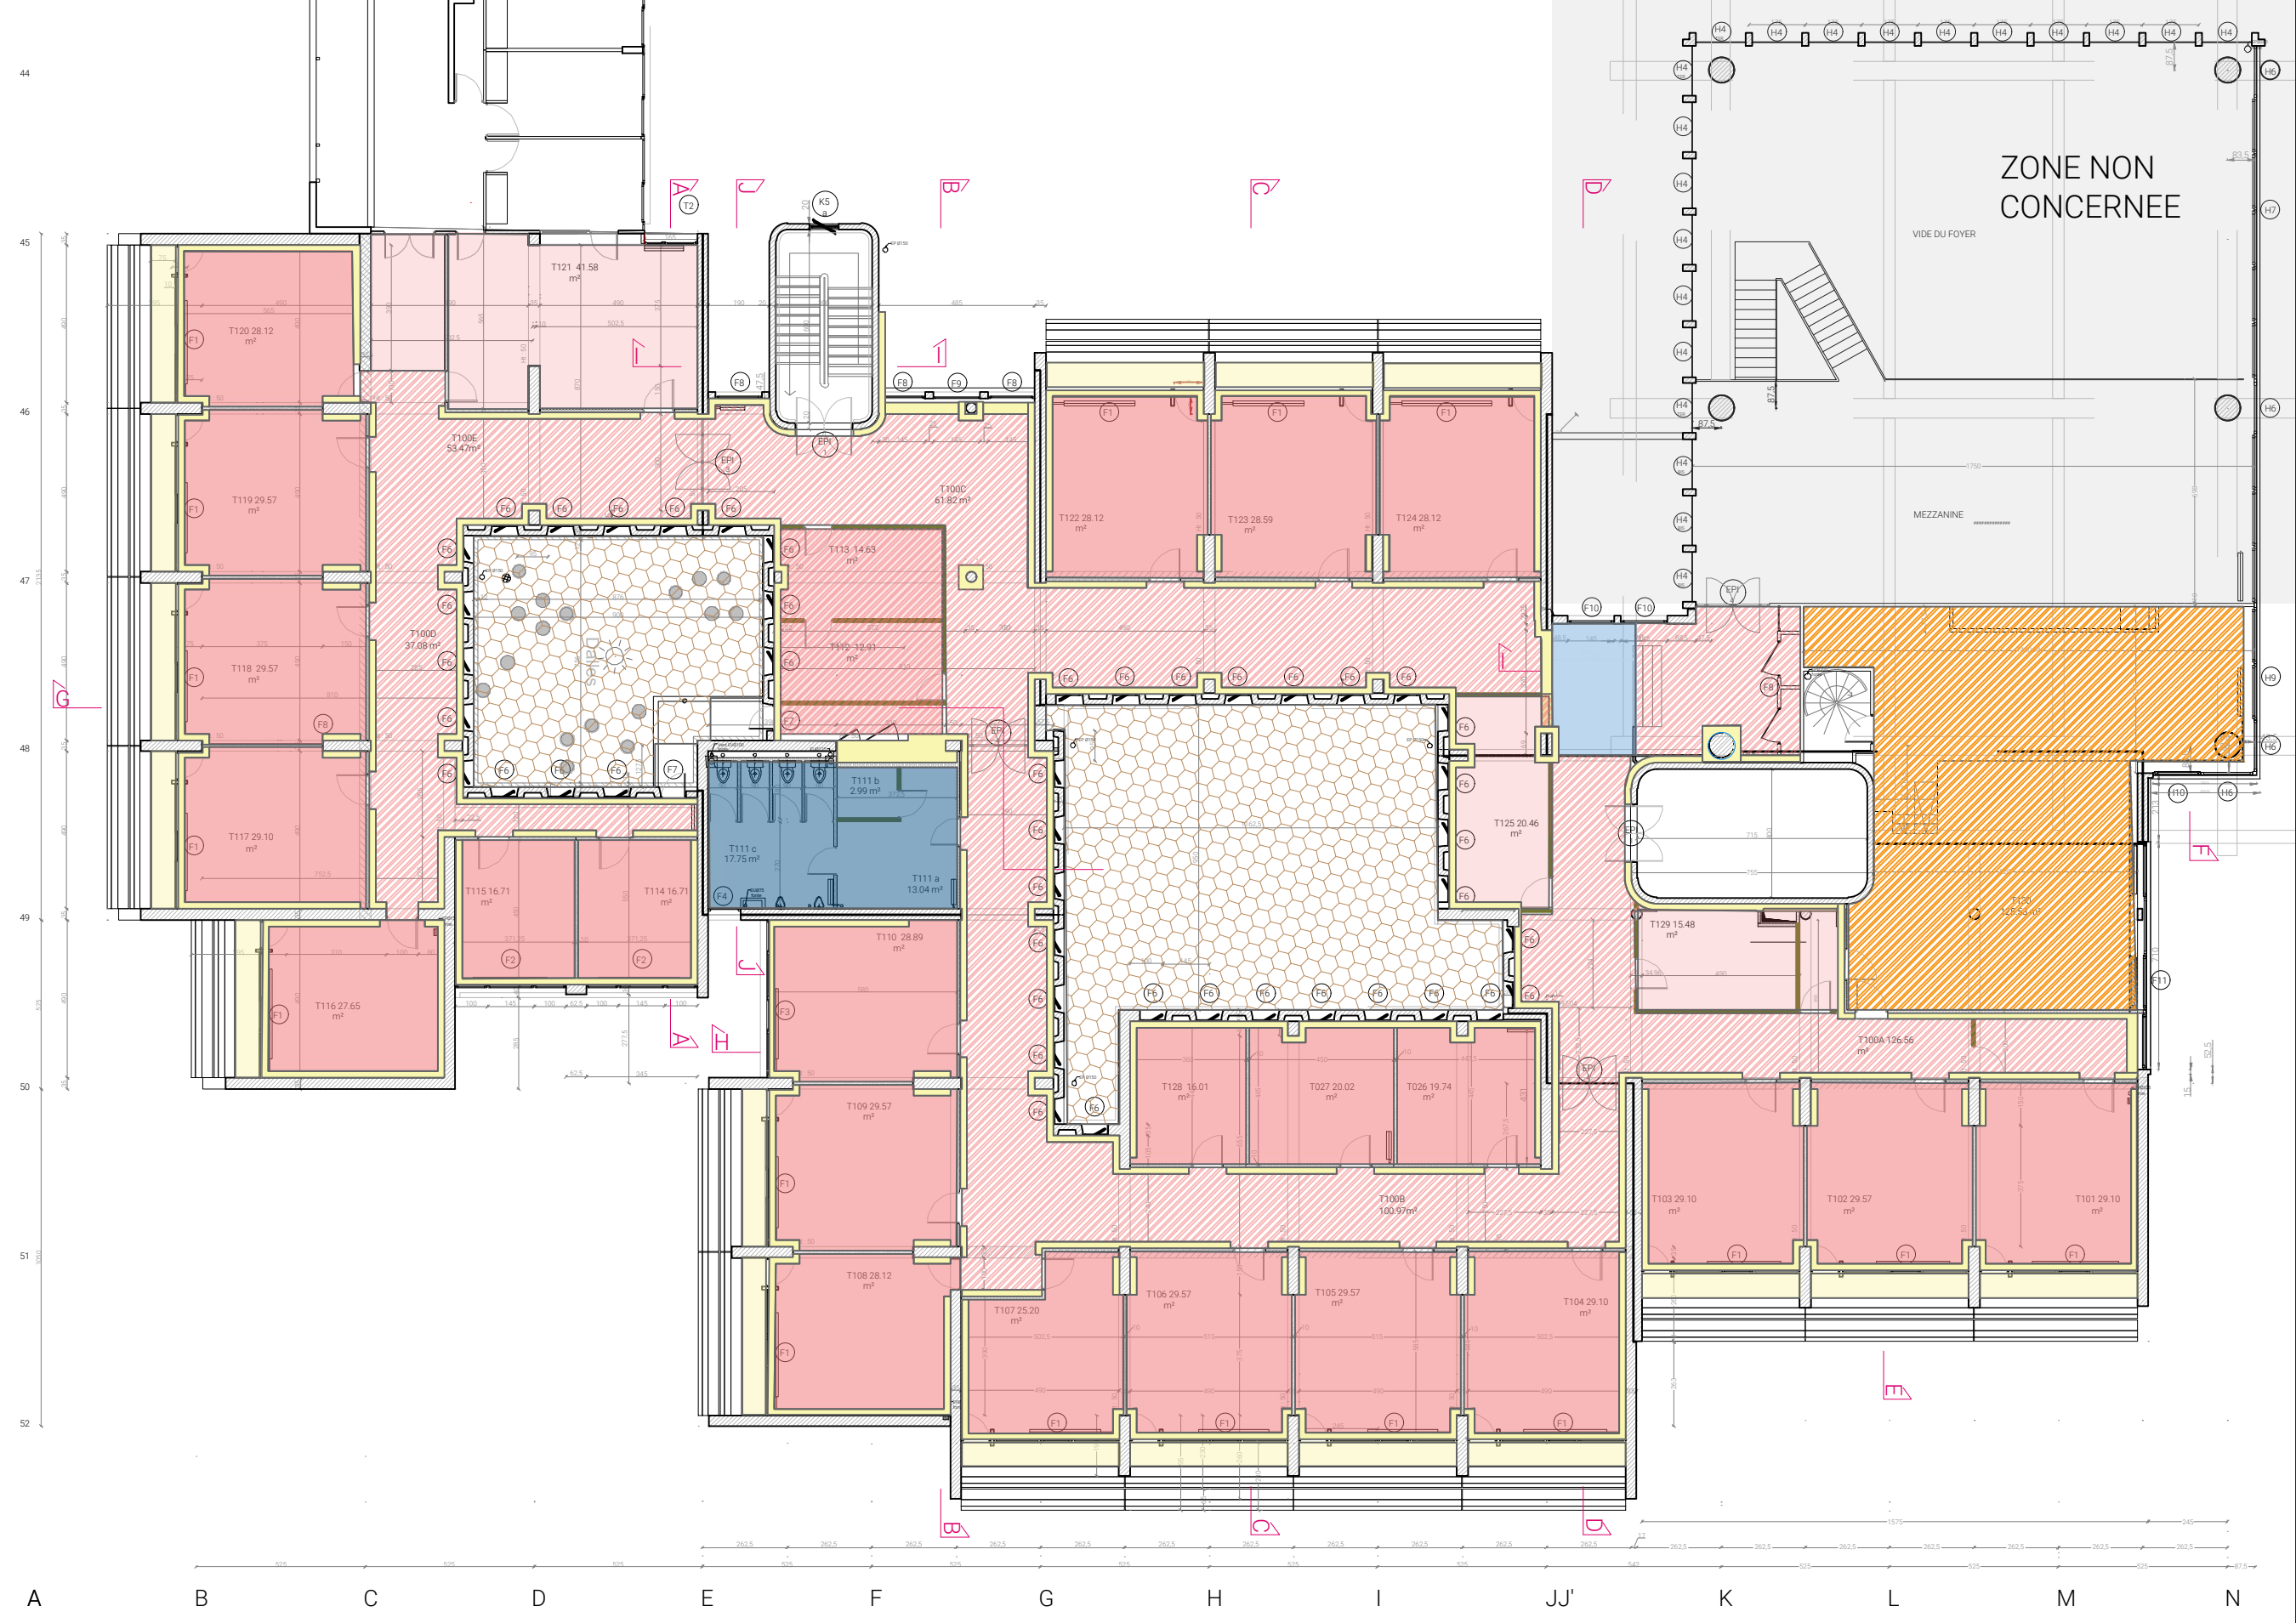

- Sol plastiques en dalles de vinyl amiantés - rouge
- Sol plastiques en dalles de vinyl amiantés - noir
- Carrelage
- Sols souples de 1985 rouge
- Listel en chape bouchardée teintée
- Revetement type 84C Résine polyester étanches
- Dalle ronde 81C en pierre d'Hauville de granulométrie discontinue lavée avec joints en ciment teinté noir
- Carrelage 60*60 + estrade en bois
- Moquette textile aiguilletés


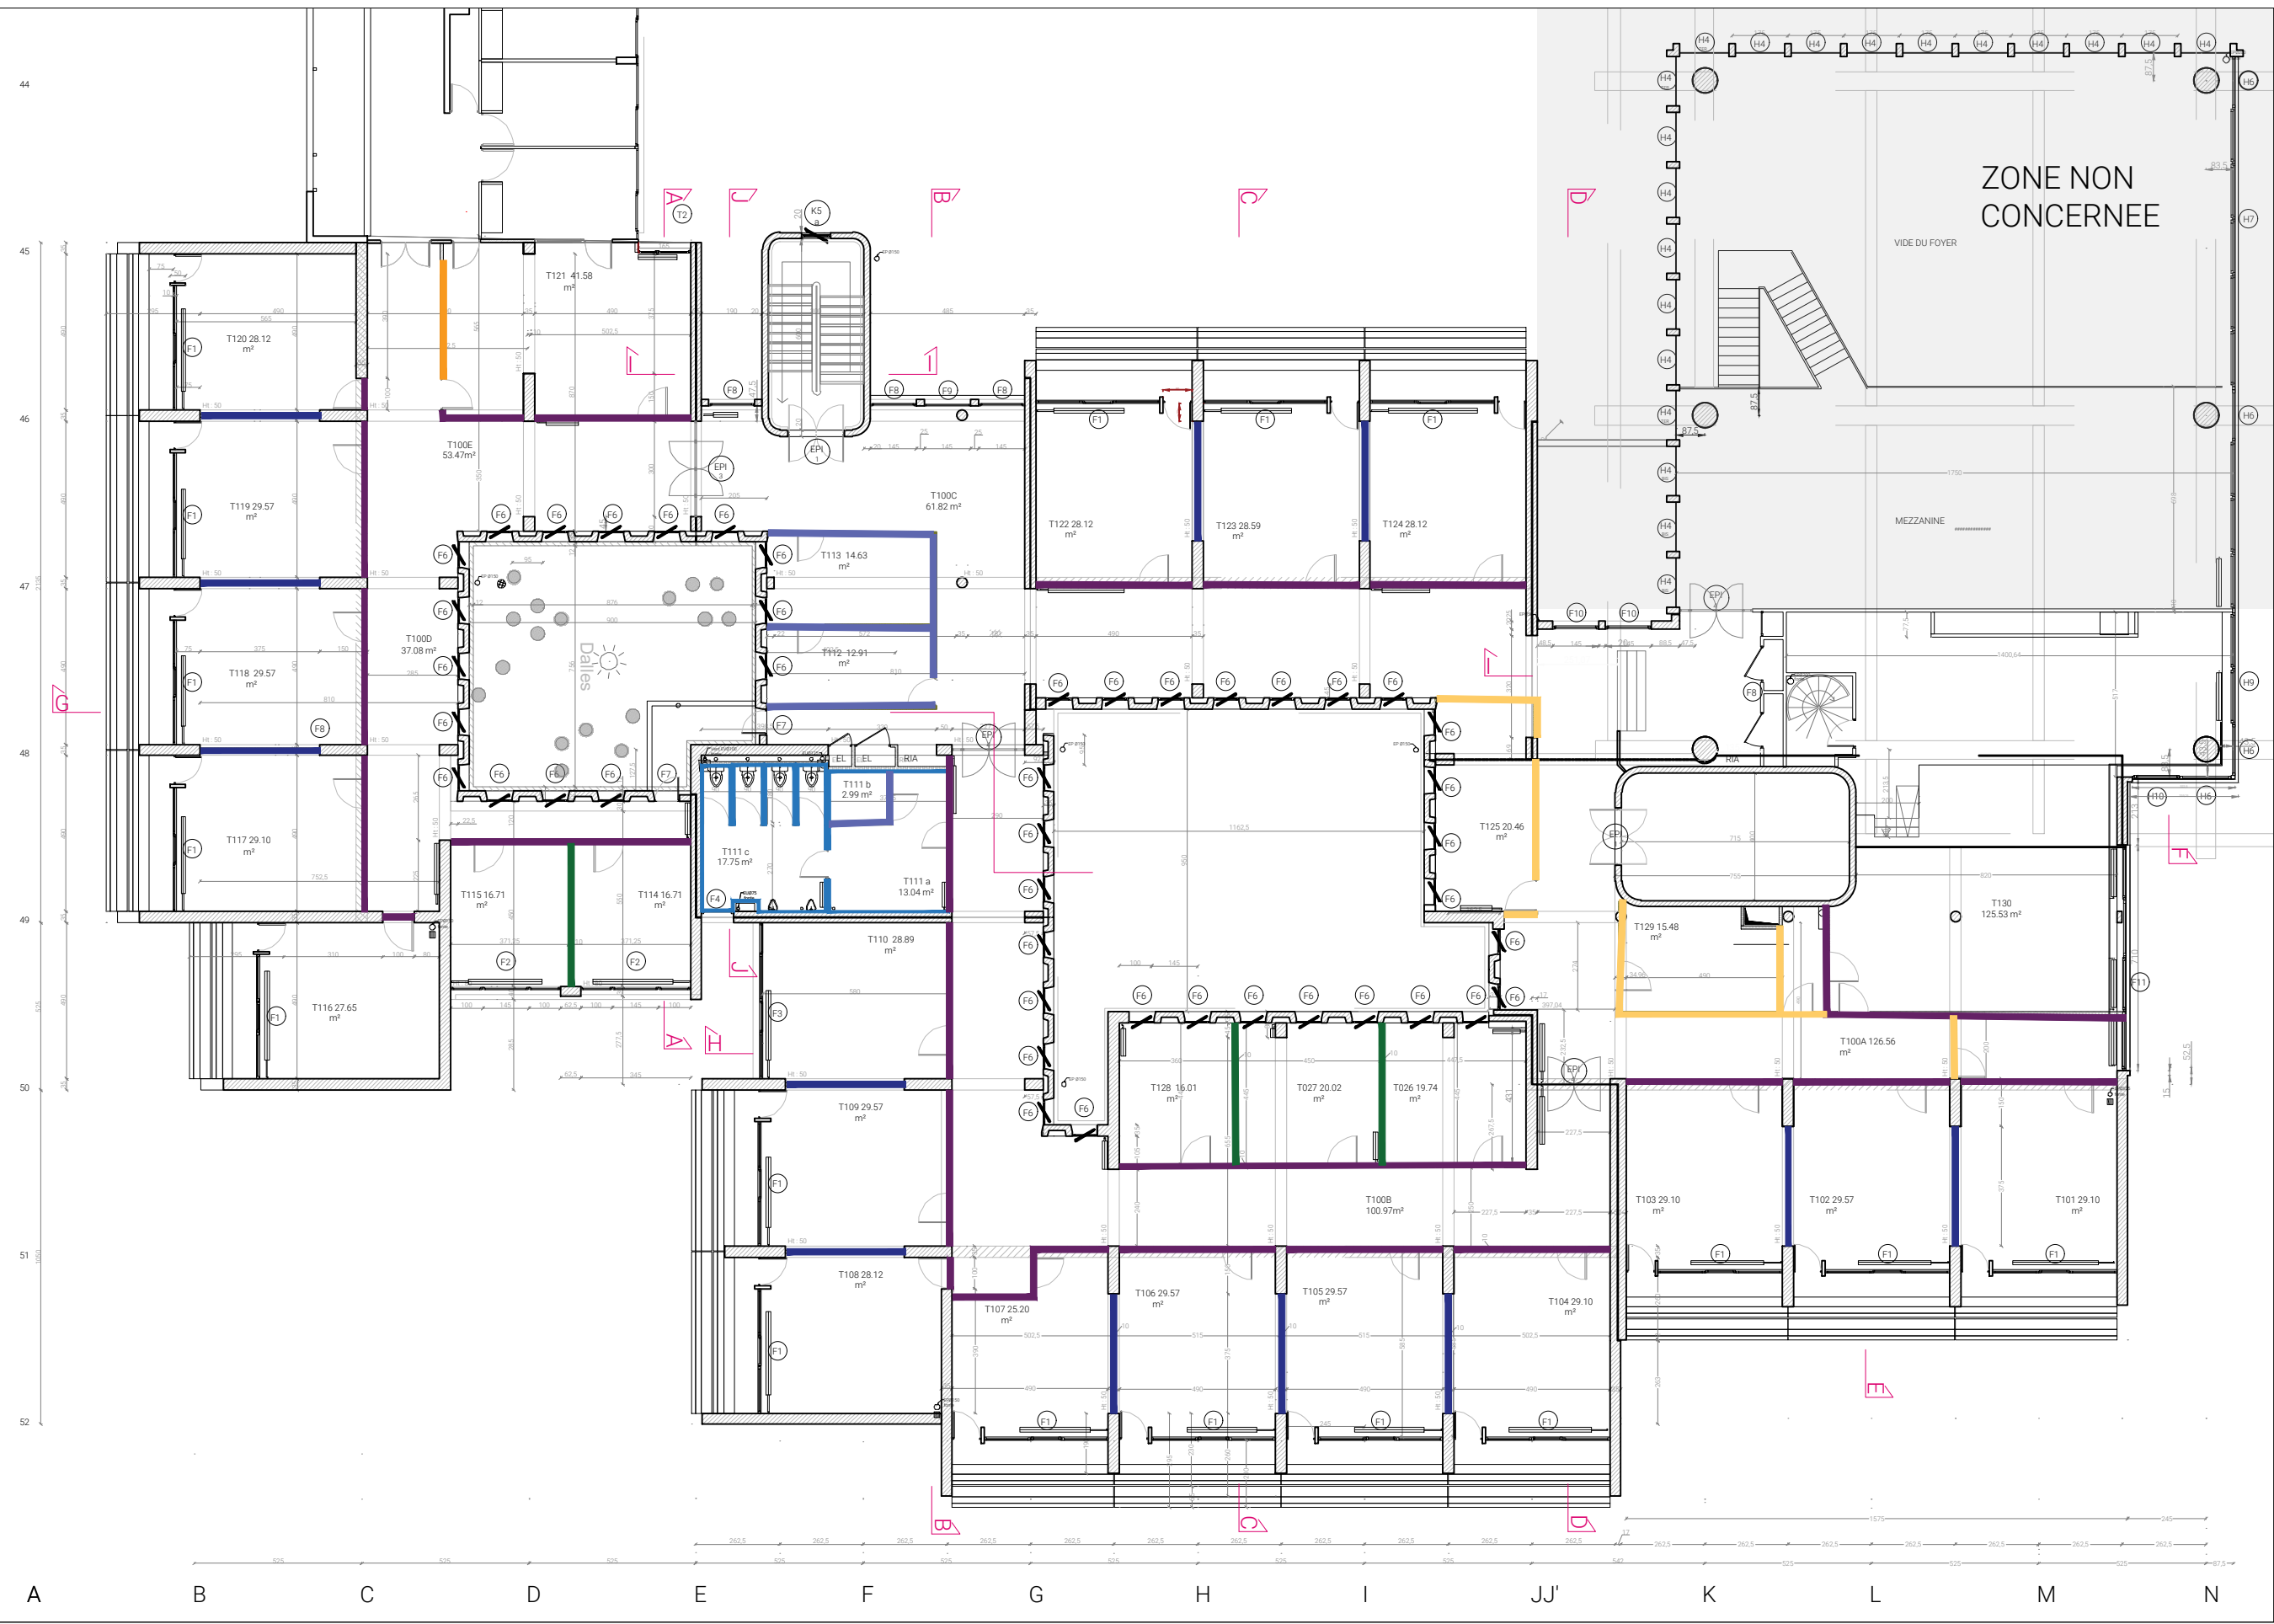





- Cloison brique
- Cloison métallique tôle perforée - type C1
- Carrelage murale 82A1
- Cloison métallique tôle perforée - type C2
- Cloison placo pleine
- Cloison démontable placo + vitrée
- Cloison placo plâtre







- Projection acoustique fibre de roche taloché
- Dalle faux plafond minérale panneaux suspendus 120x60
- Faux plafond en élément préfabriqué plâtre
- Dalle faux plafond minérale panneaux suspendus 60x60



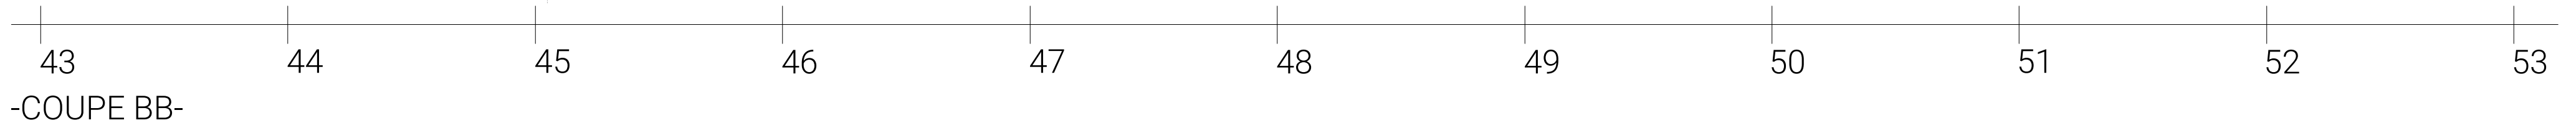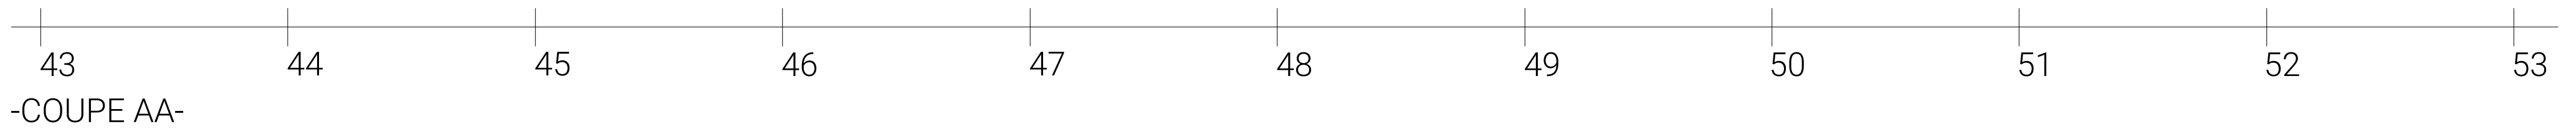

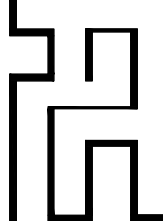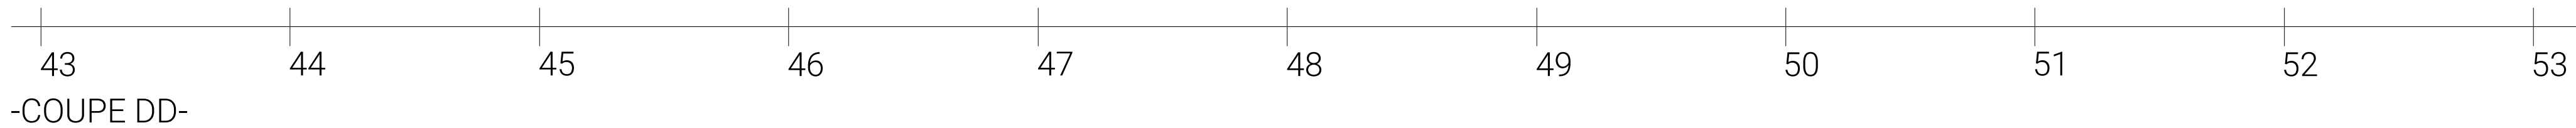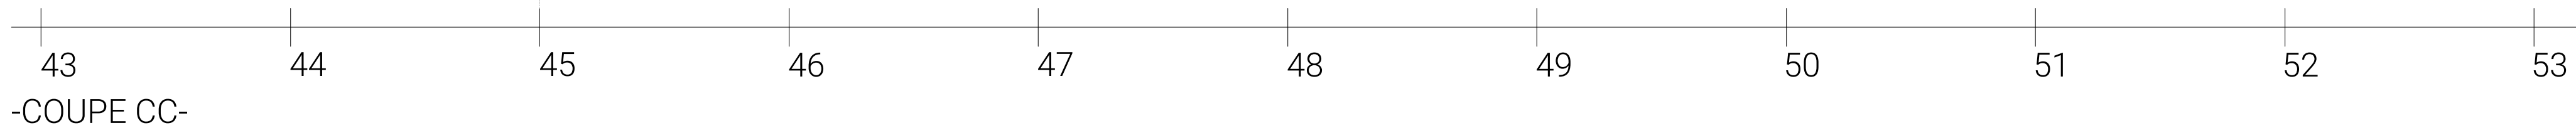


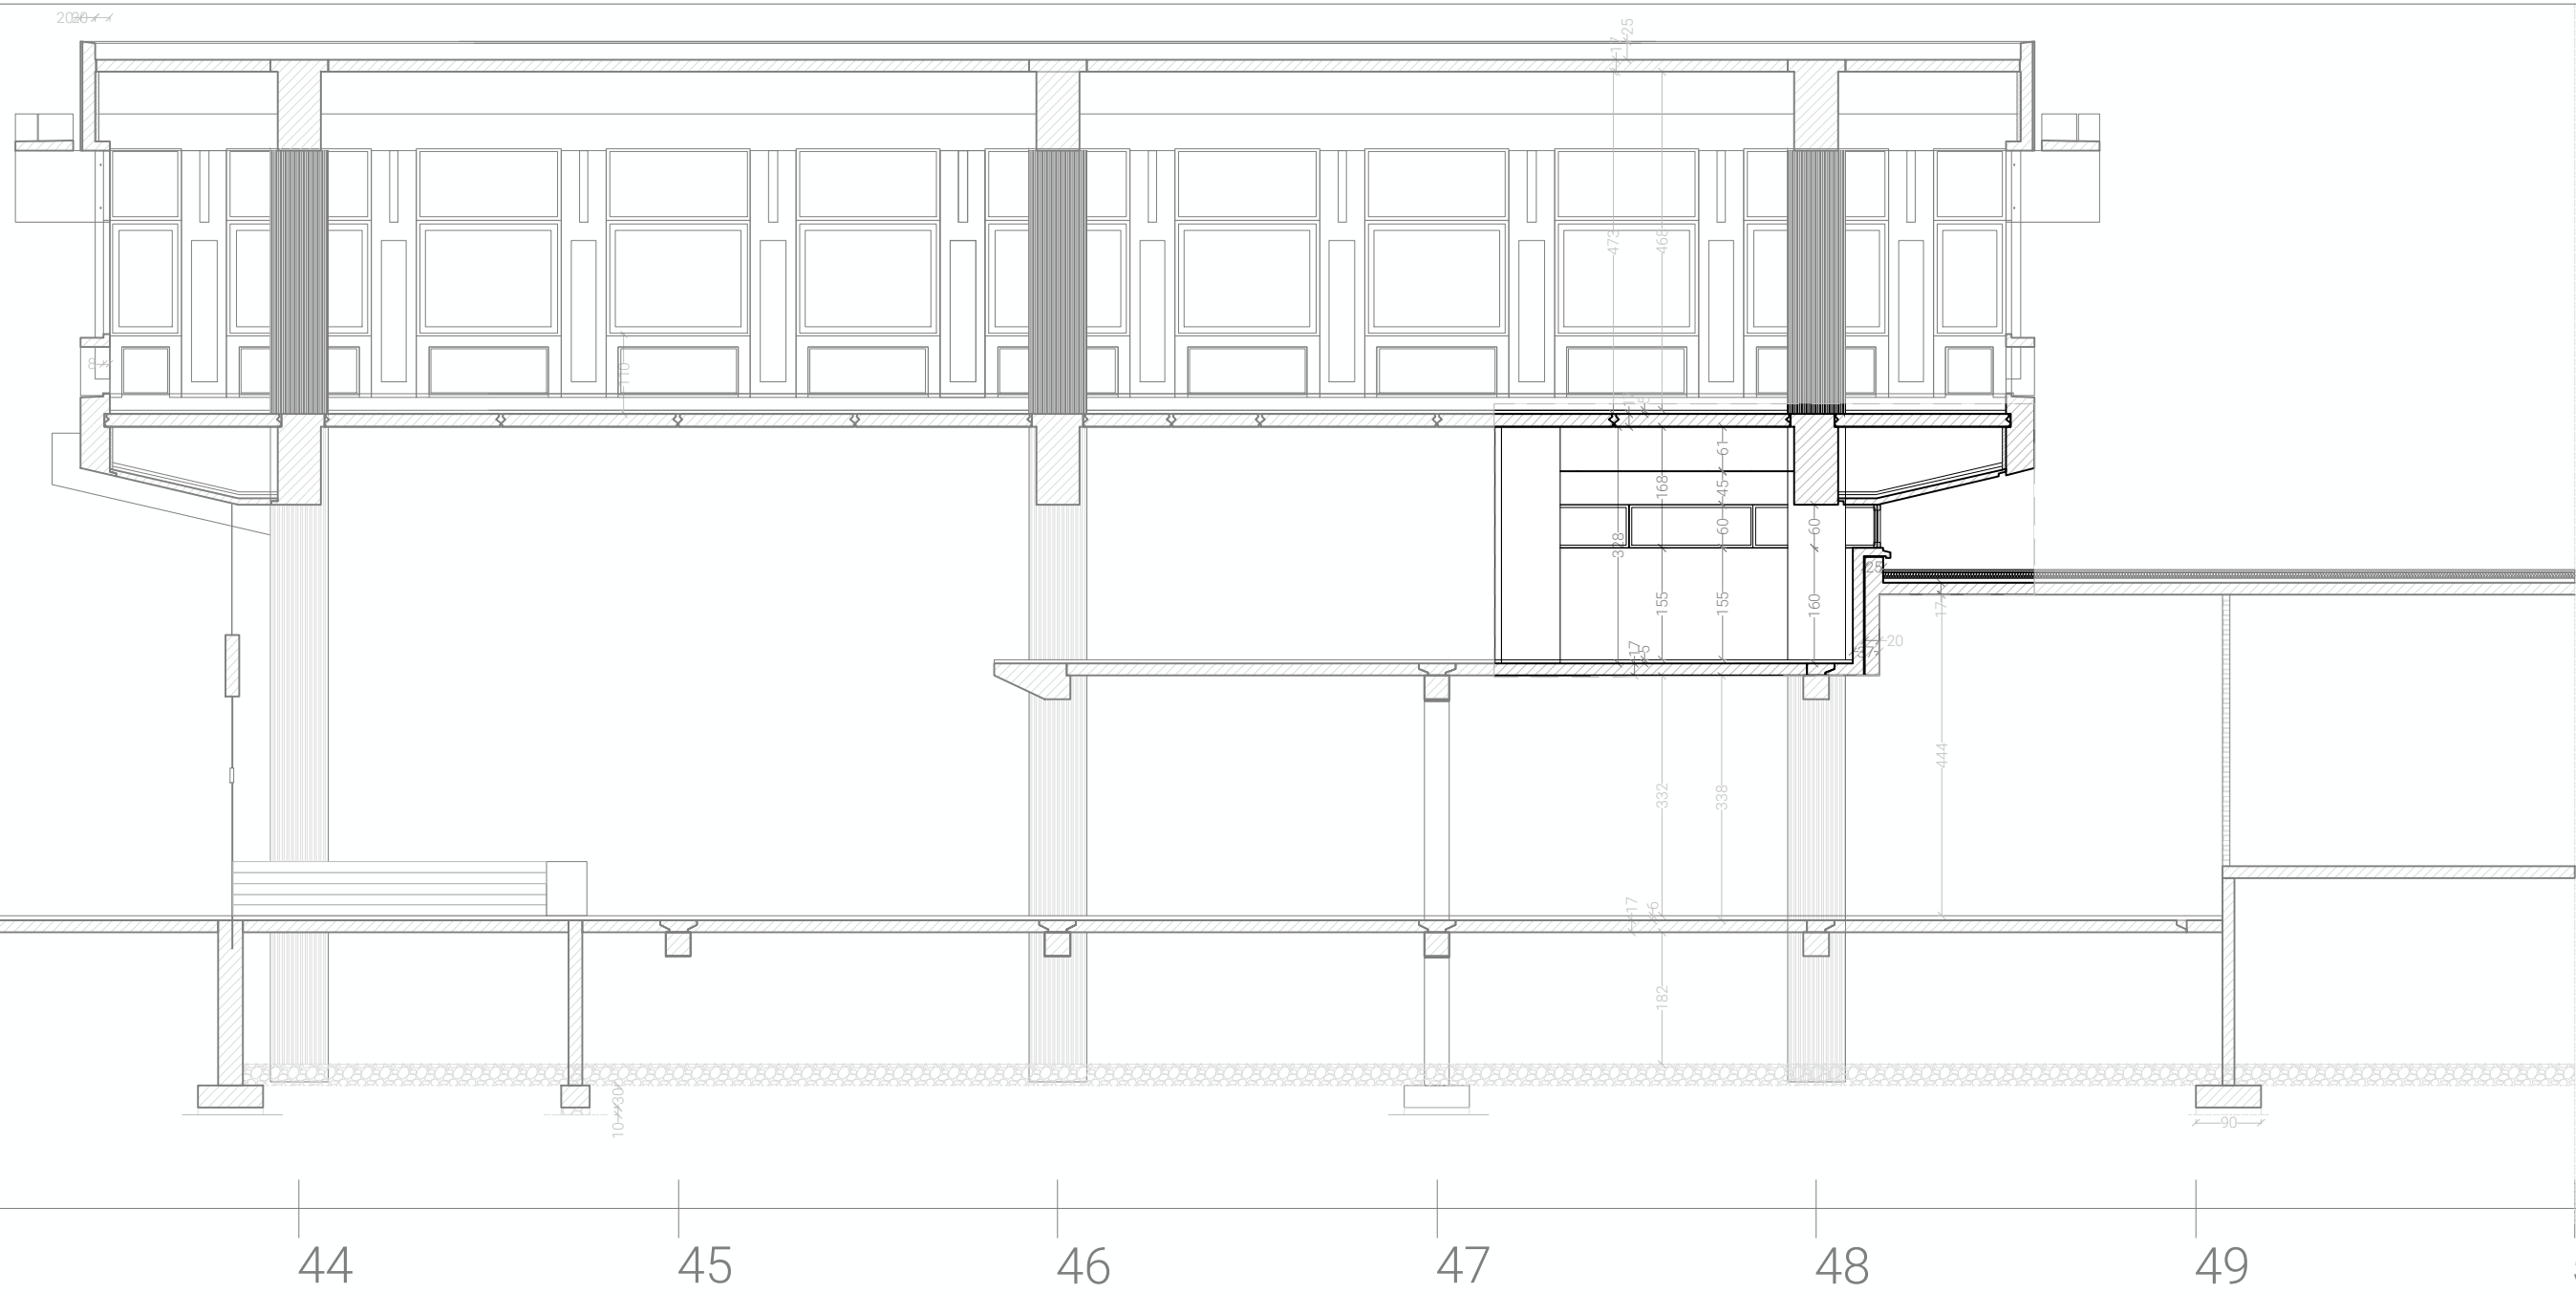
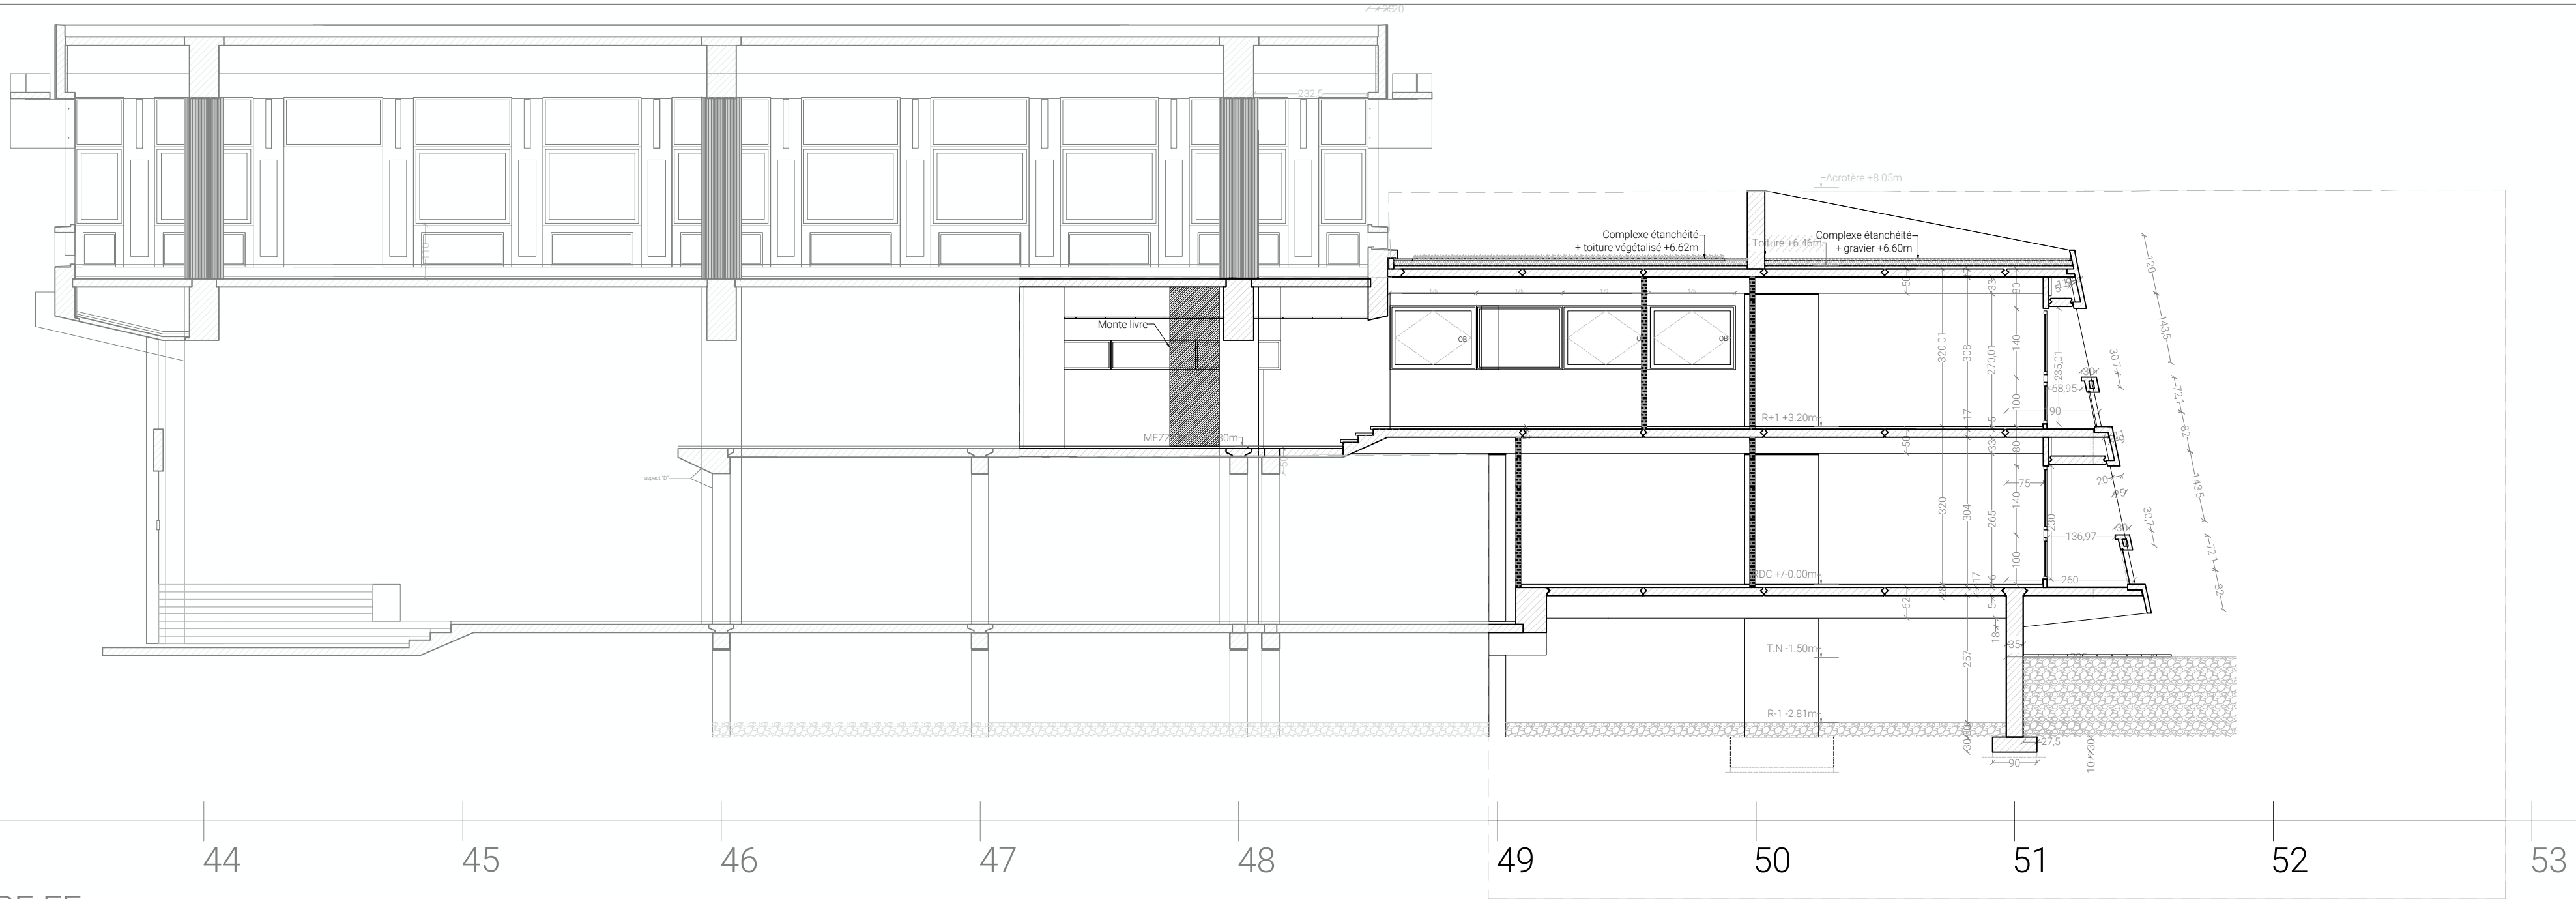


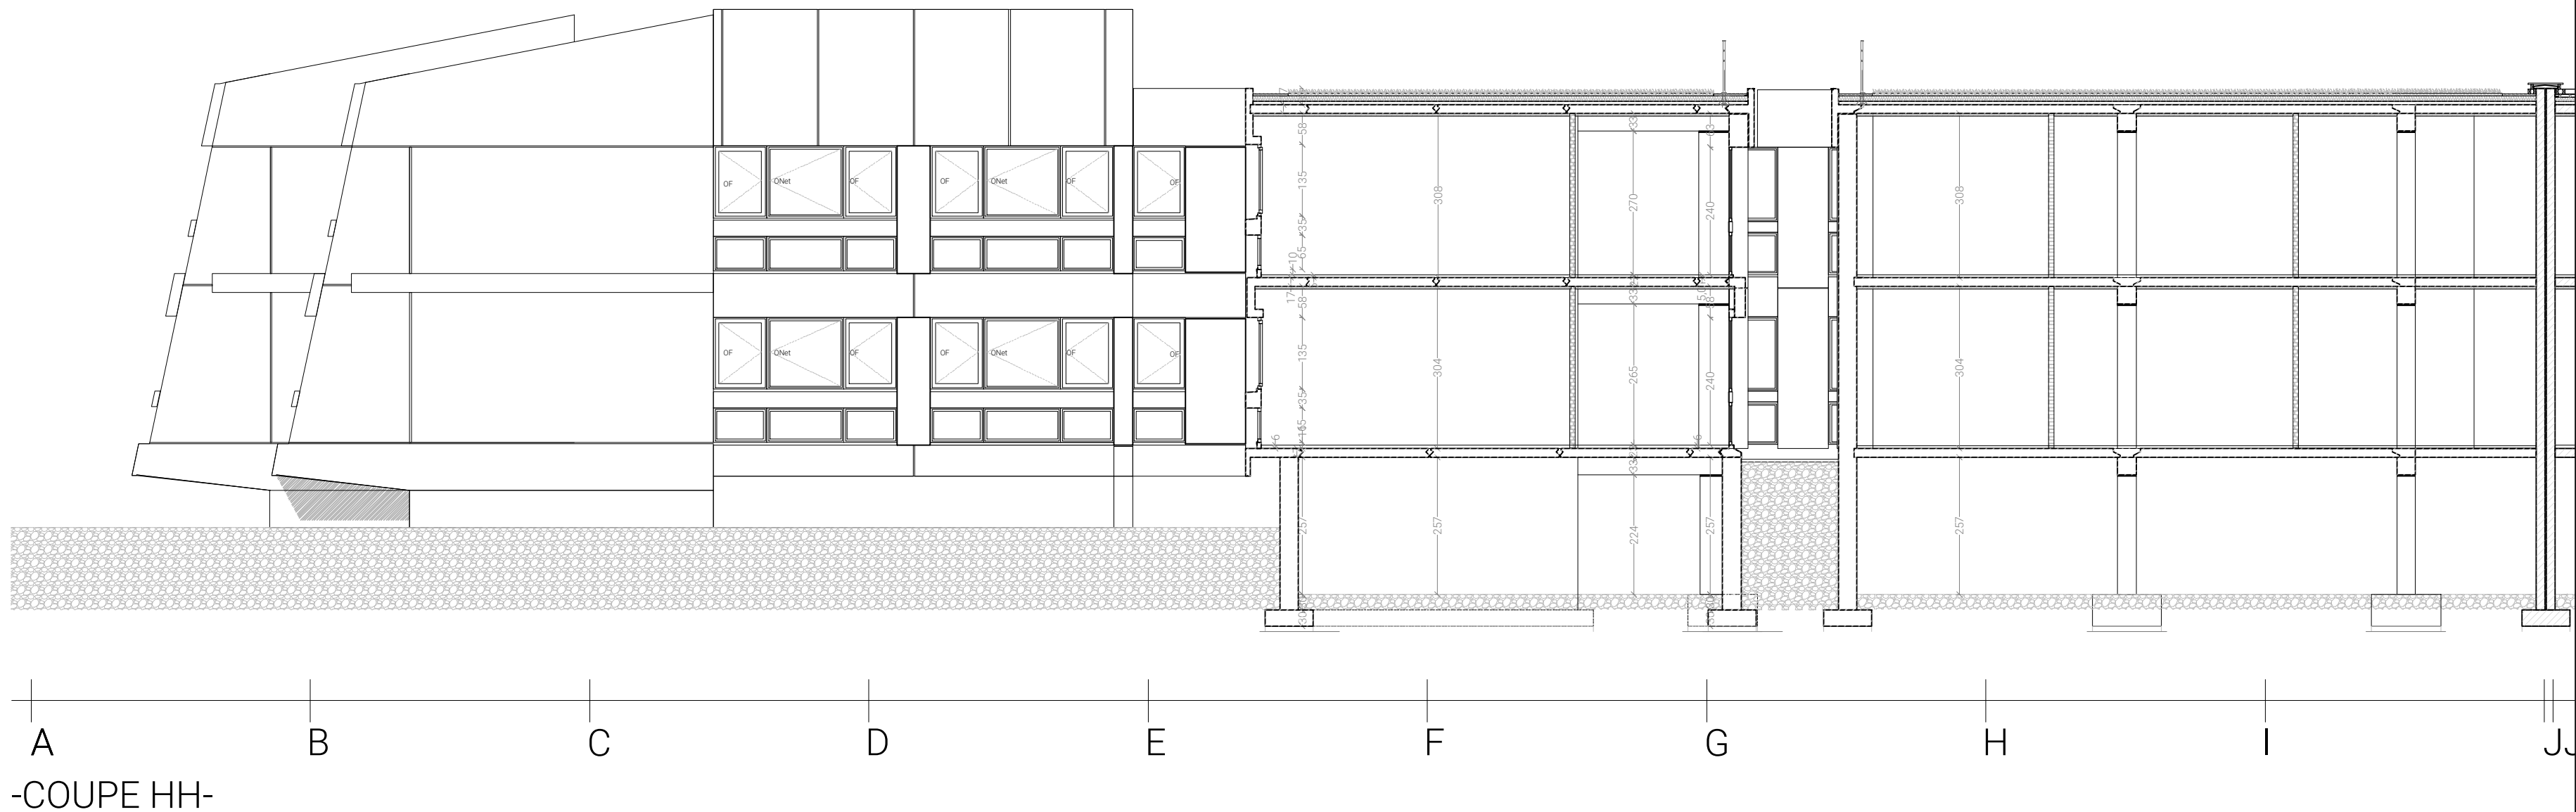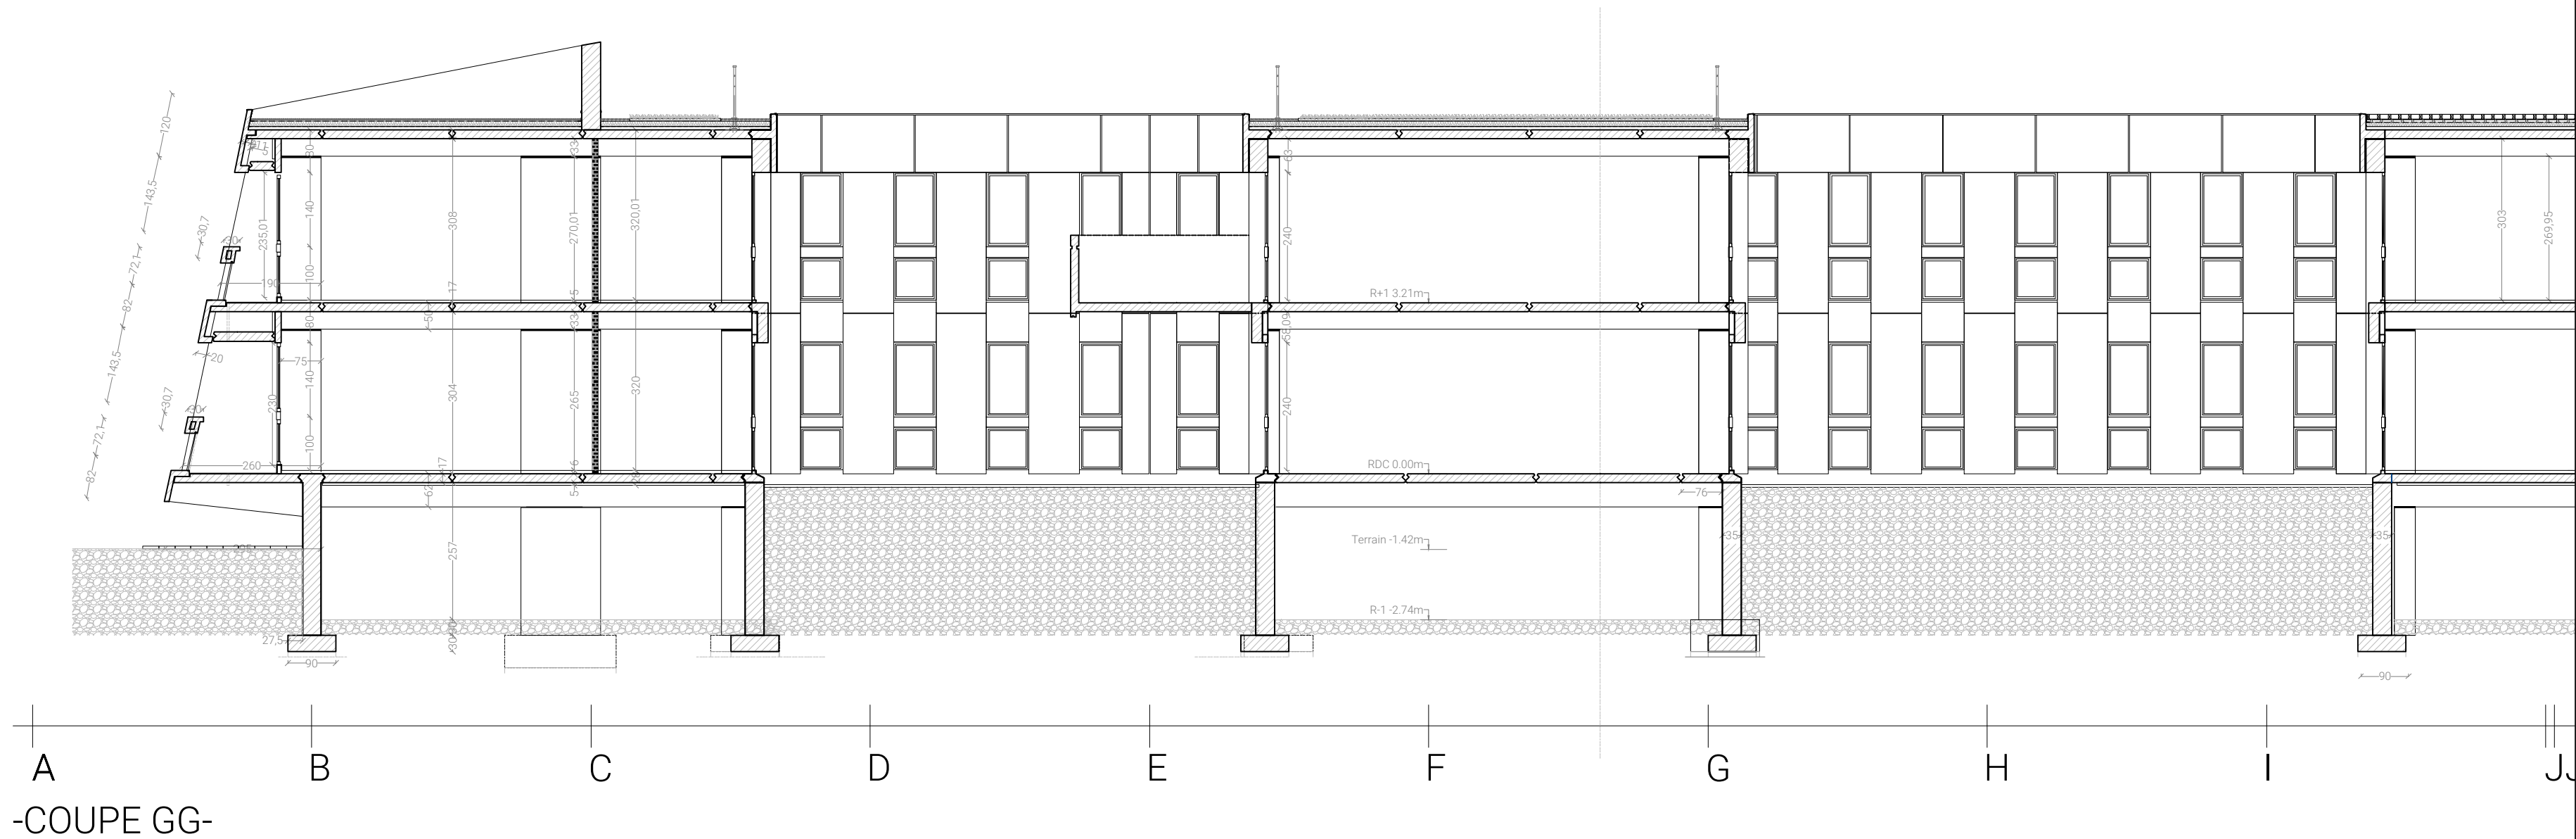



Toiture +6.46m

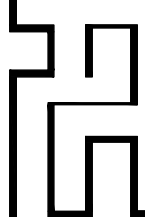

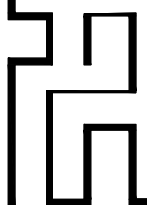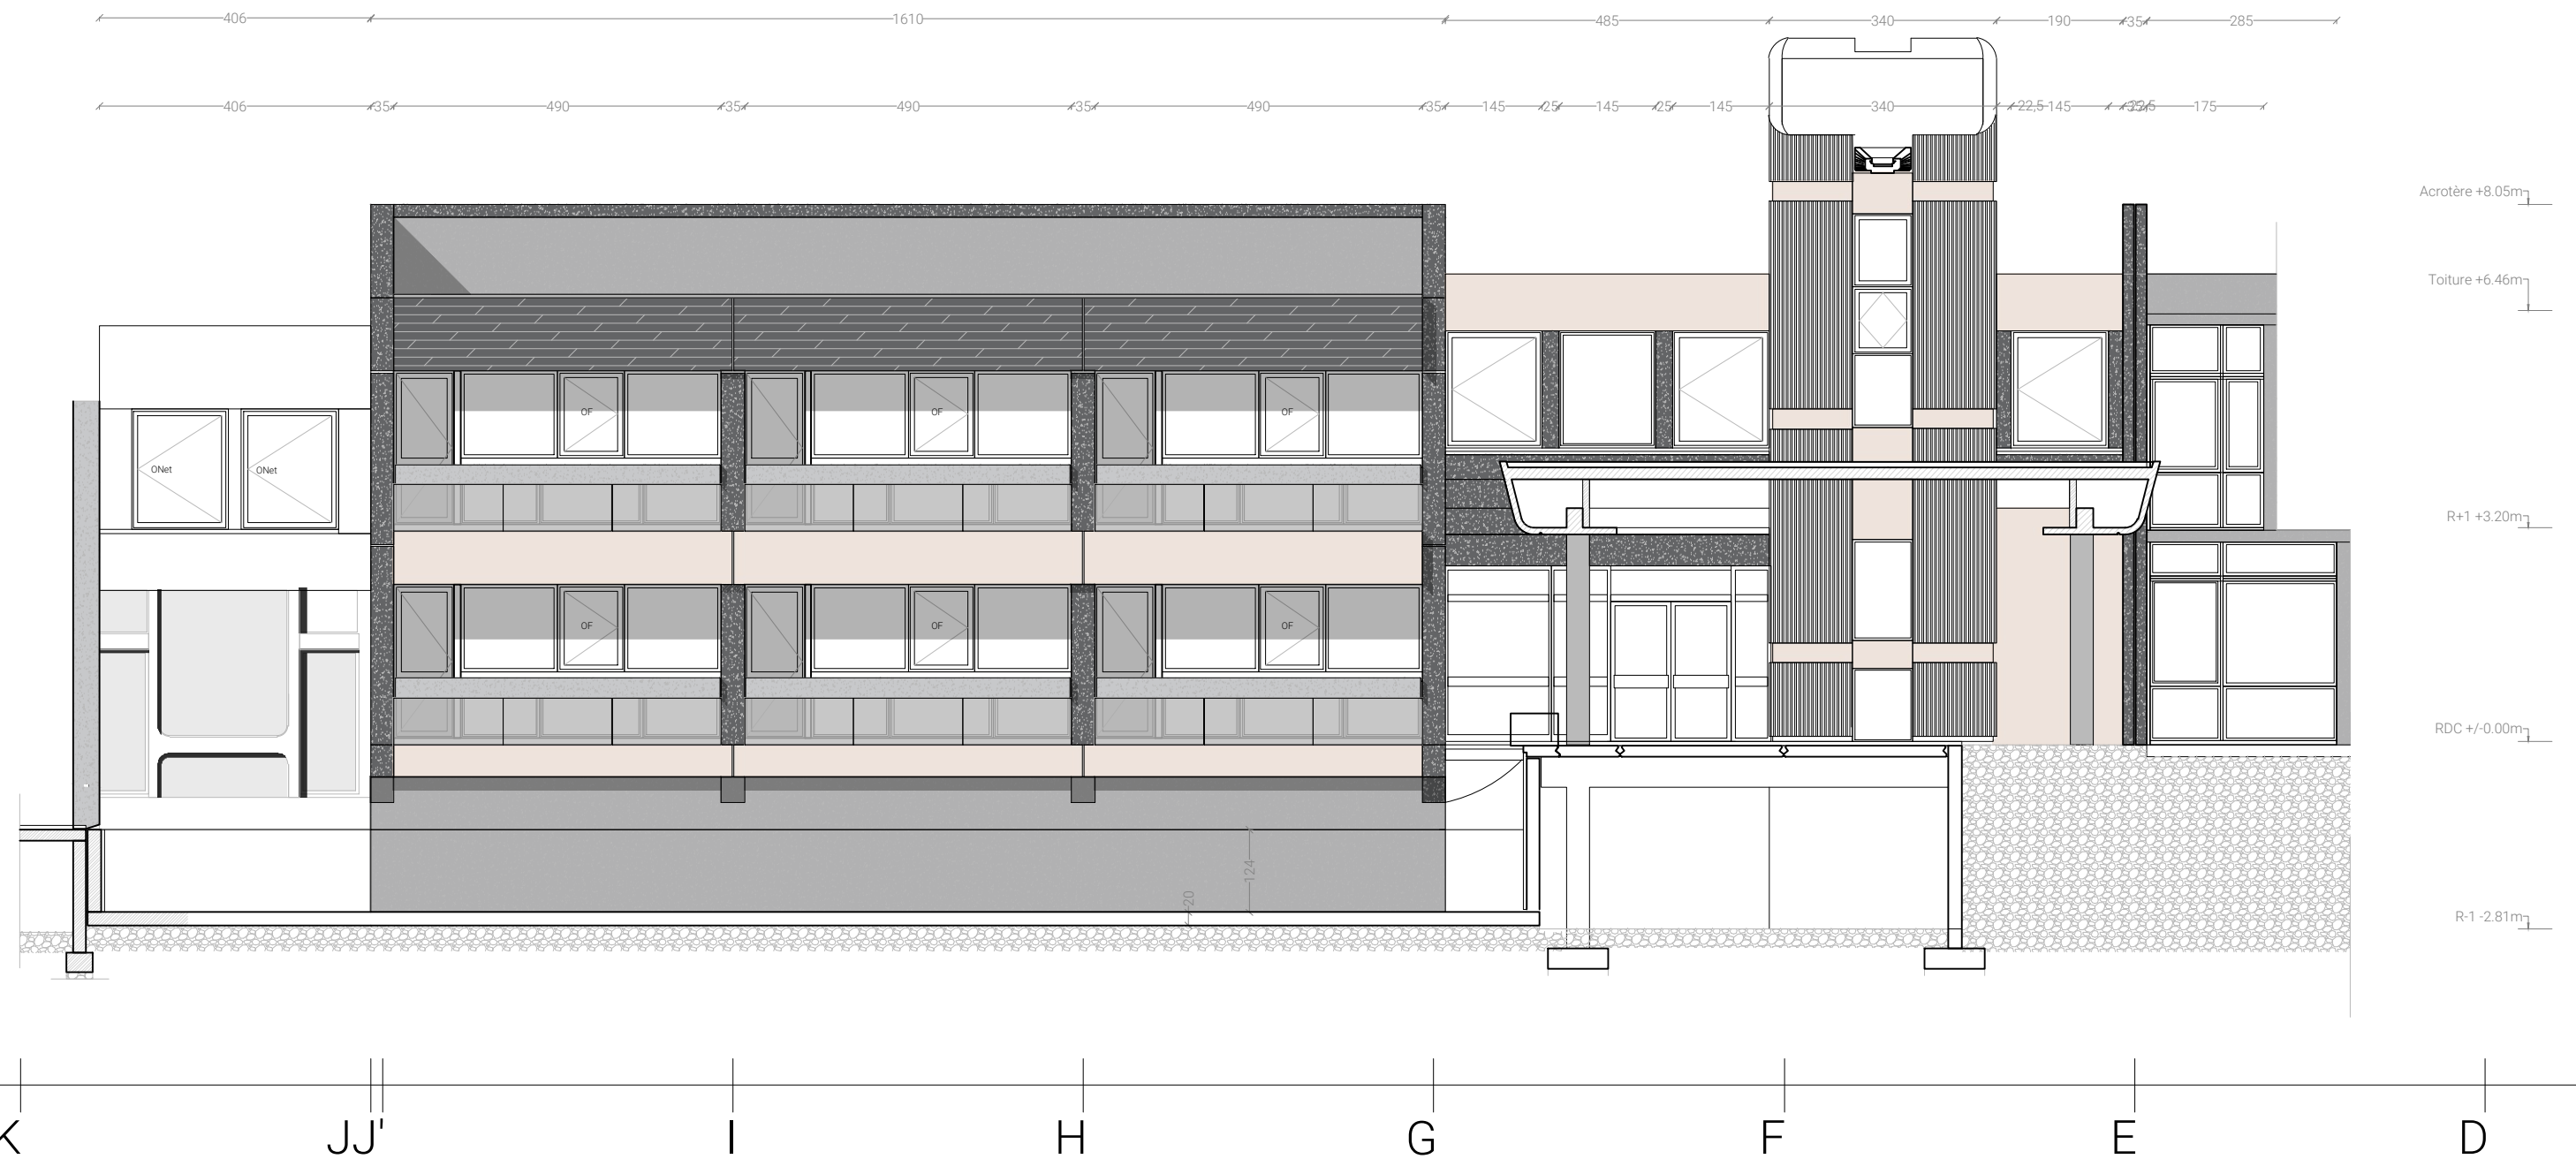

RENOVATION DU BATIMENT
T DE L'ENTPE

3 Rue Maurice Audin
69120 VAULX-EN-VELIN

MAITRISE D'OUVRAGE :

ENTPE
3 Rue Maurice Audin
69120 VAULX-EN-VELIN

MAITRISE D'OEUVRE :

ARCHITECTE :
Fleurent Architectes
163 rue Marcel mérieux
69007 Lyon

ECONOMISTE :
HéCoS
17 rue de la Résistance
69370 Saint Didier au mont d'or

BET FLUIDES :
MATTE
119 Boulevard Stalingrad
69100 VILLEURBANNE

BET STRUCTURE :
JP Ingenierie & Structures
29 Chemin des petites brosses
69300 CALUIRE ET CUIRE

Indice
1



Date
24/04/2026

Echelle
1:100

EDL - FACADE NORD

DCE

18

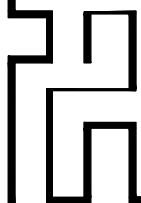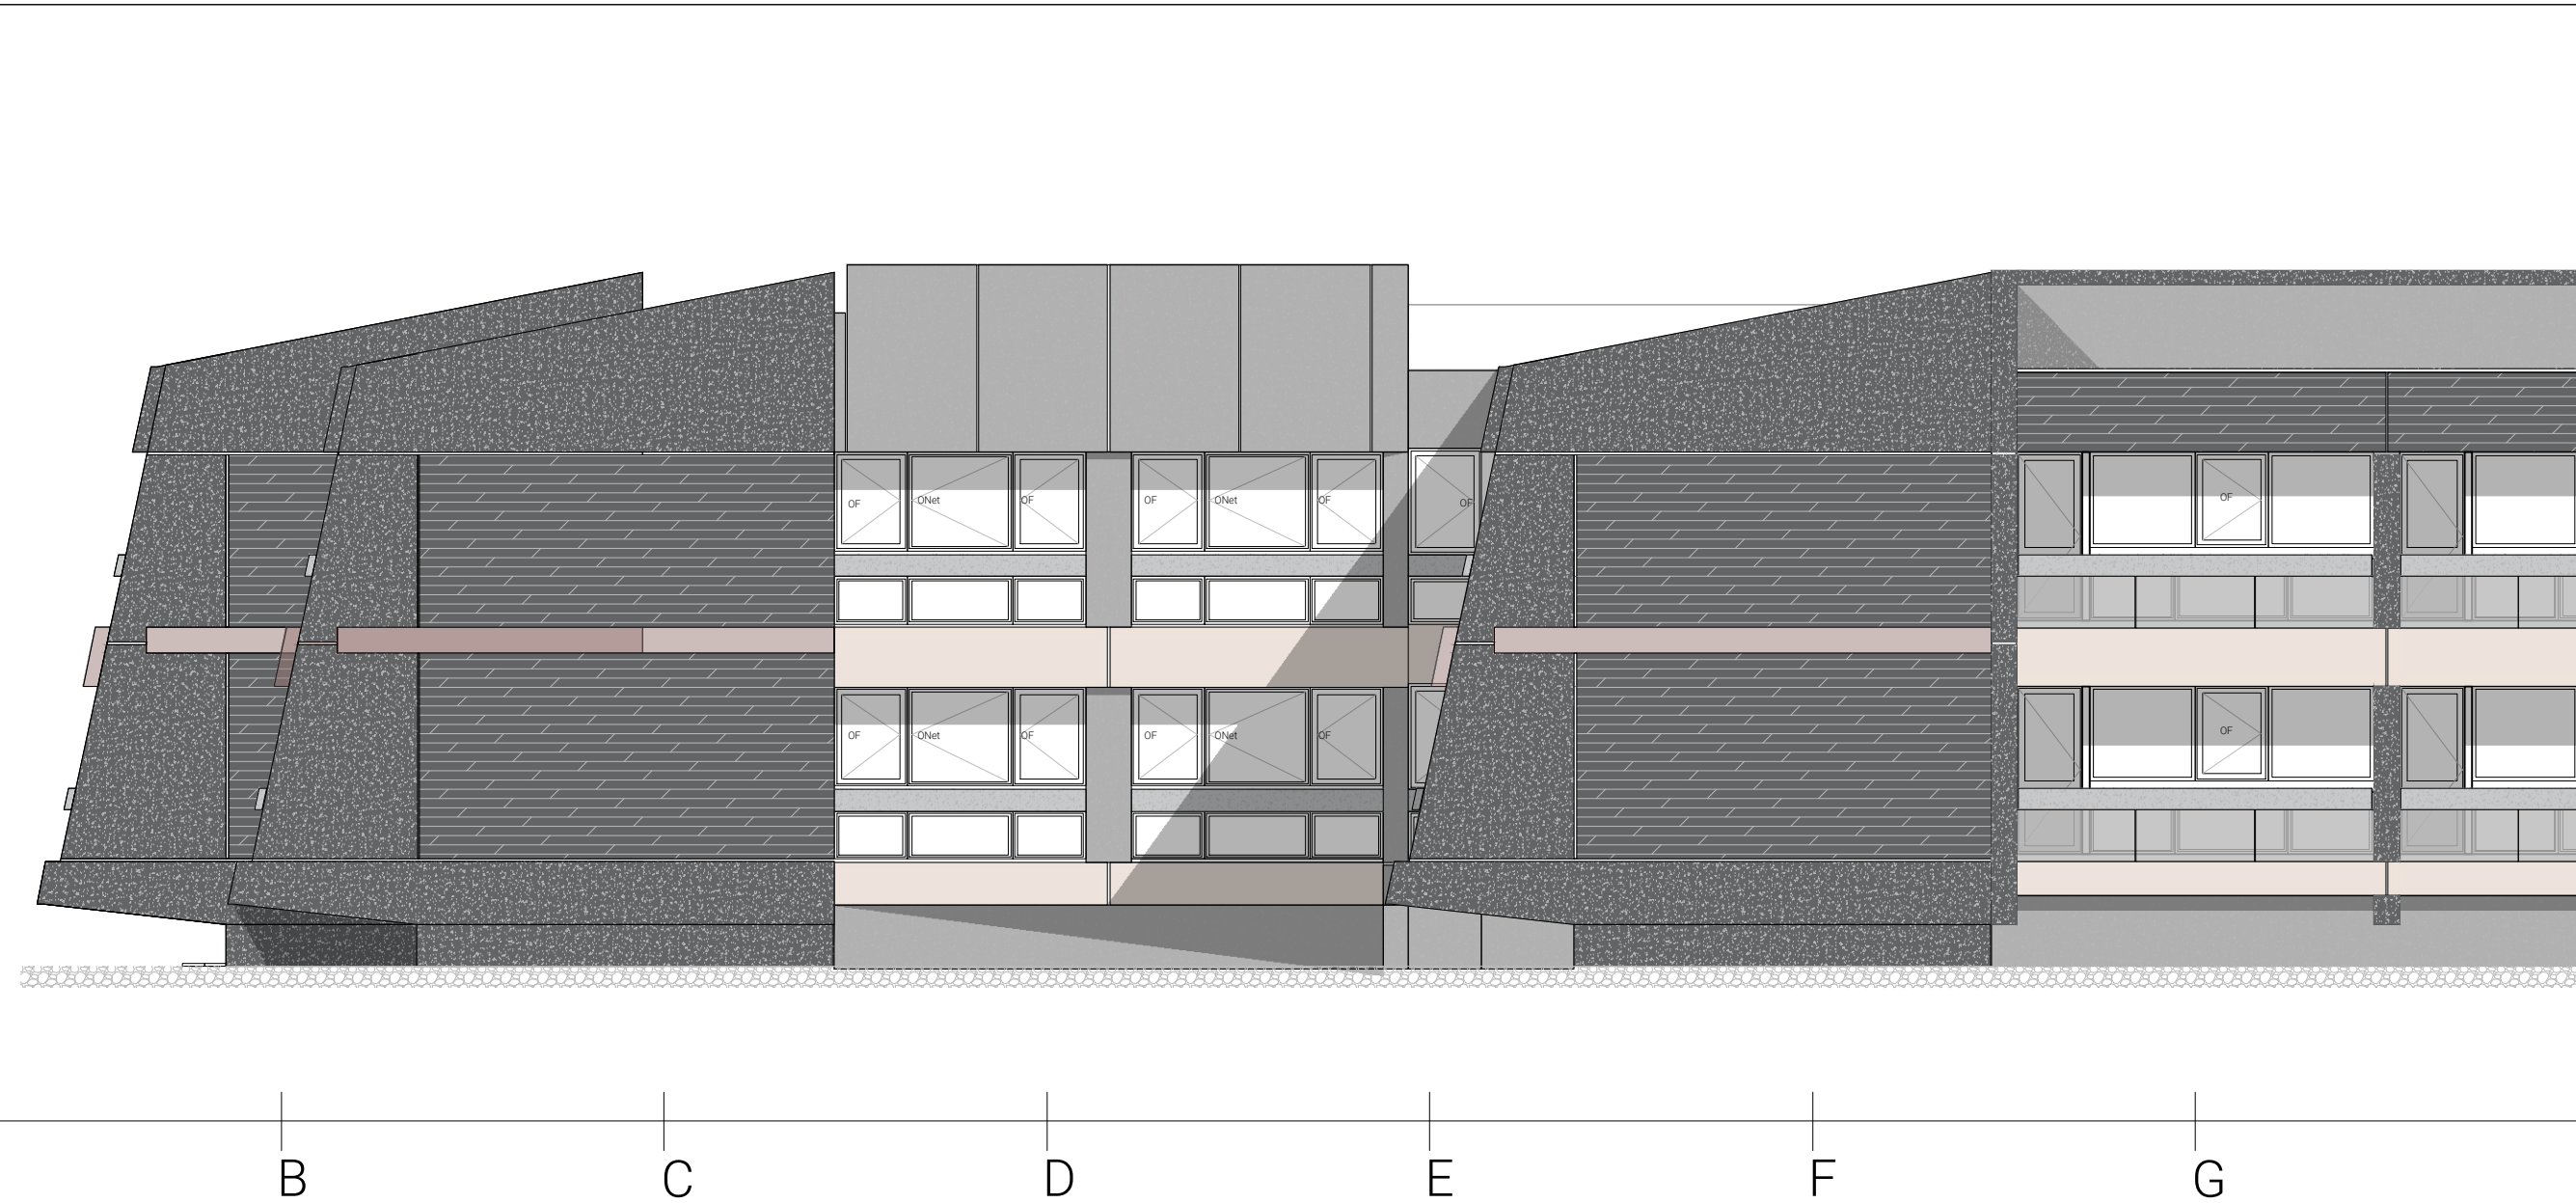

RENOVATION DU BATIMENT
T DE L'ENTPE

3 Rue Maurice Audin
69120 VAULX-EN-VELIN

MAITRISE D'OUVRAGE :
ENTPE
3 Rue Maurice Audin
69120 VAULX-EN-VELIN

MAITRISE D'OEUVRE :
ARCHITECTE :
Fleurent Architectes
163 rue Marcel mérieux
69007 Lyon

ECONOMISTE :
HéCoS
17 rue de la Résistance
69370 Saint Didier au mont d'or

BET FLUIDES :
MATTE
119 Boulevard Stalingrad
69100 VILLEURBANNE

BET STRUCTURE :
JP Ingenierie & Structures
29 Chemin des petites brosses
69300 CALUIRE ET CUIRE

Indice
1



Date
24/04/2026

Echelle
1:100

EDL - FACADE SUD (1)

DCE

20.a

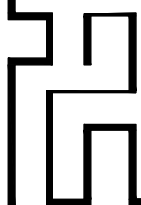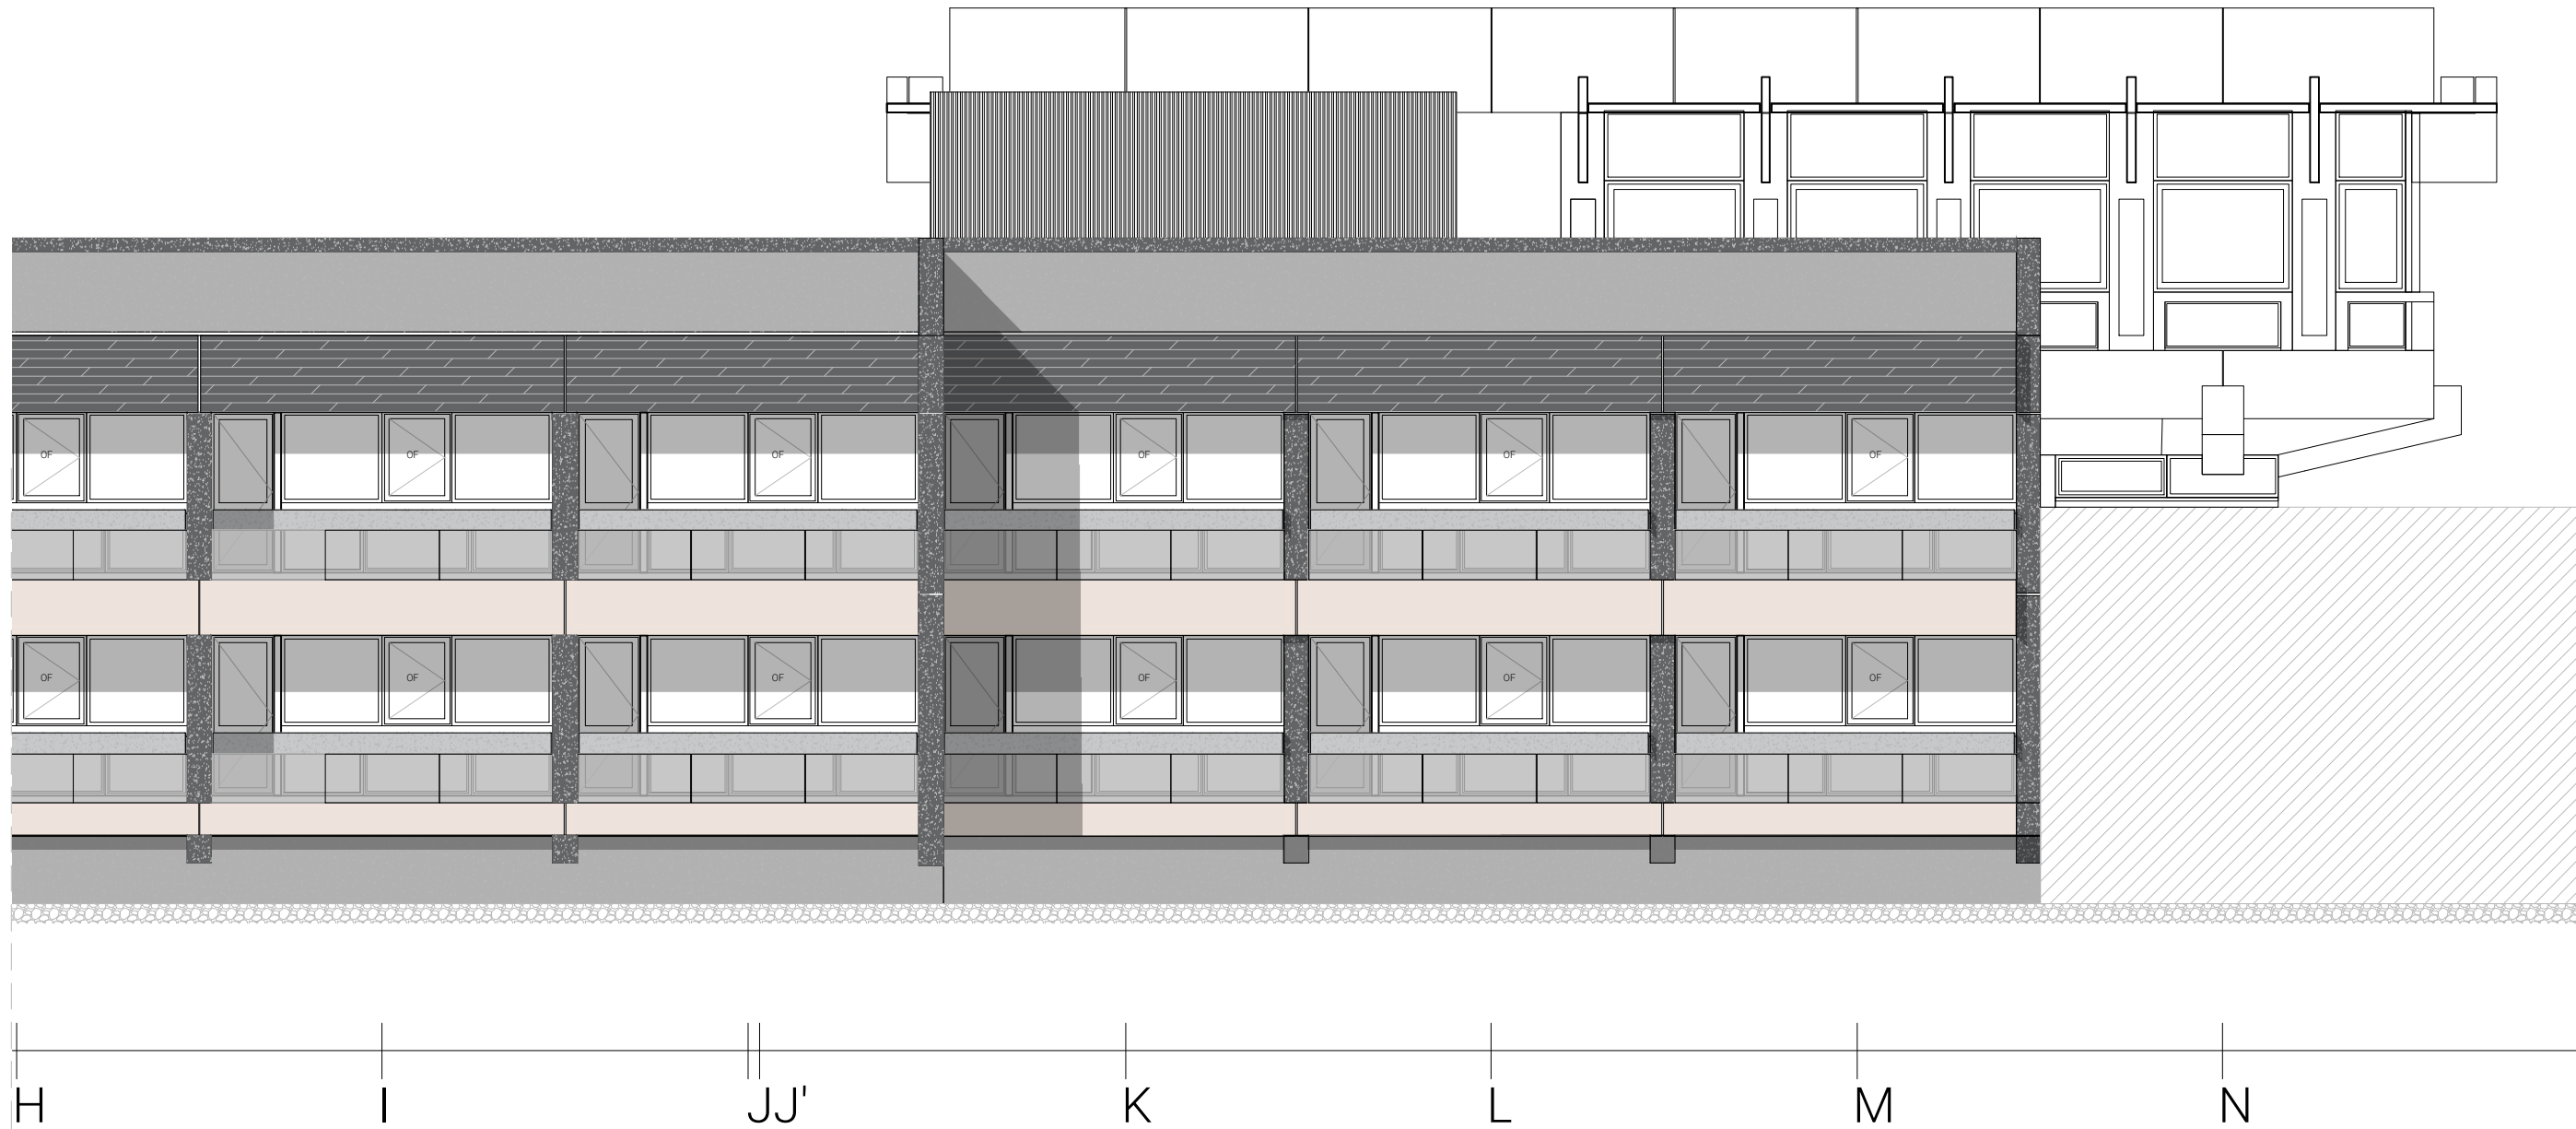

RENOVATION DU BATIMENT
T DE L'ENTPE

3 Rue Maurice Audin
69120 VAULX-EN-VELIN

MAITRISE D'OUVRAGE :
ENTPE
3 Rue Maurice Audin
69120 VAULX-EN-VELIN

MAITRISE D'OEUVRE :
ARCHITECTE :
Fleurent Architectes
163 rue Marcel mérieux
69007 Lyon

ECONOMISTE :
HéCoS
17 rue de la Résistance
69370 Saint Didier au mont d'or

BET FLUIDES :
MATTE
119 Boulevard Stalingrad
69100 VILLEURBANNE

BET STRUCTURE :
JP Ingenierie & Structures
29 Chemin des petites brosses
69300 CALUIRE ET CUIRE



Indice
1

Date
24/04/2026

Echelle
1:100

EDL - FACADE SUD (2)

DCE 20.b

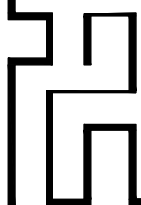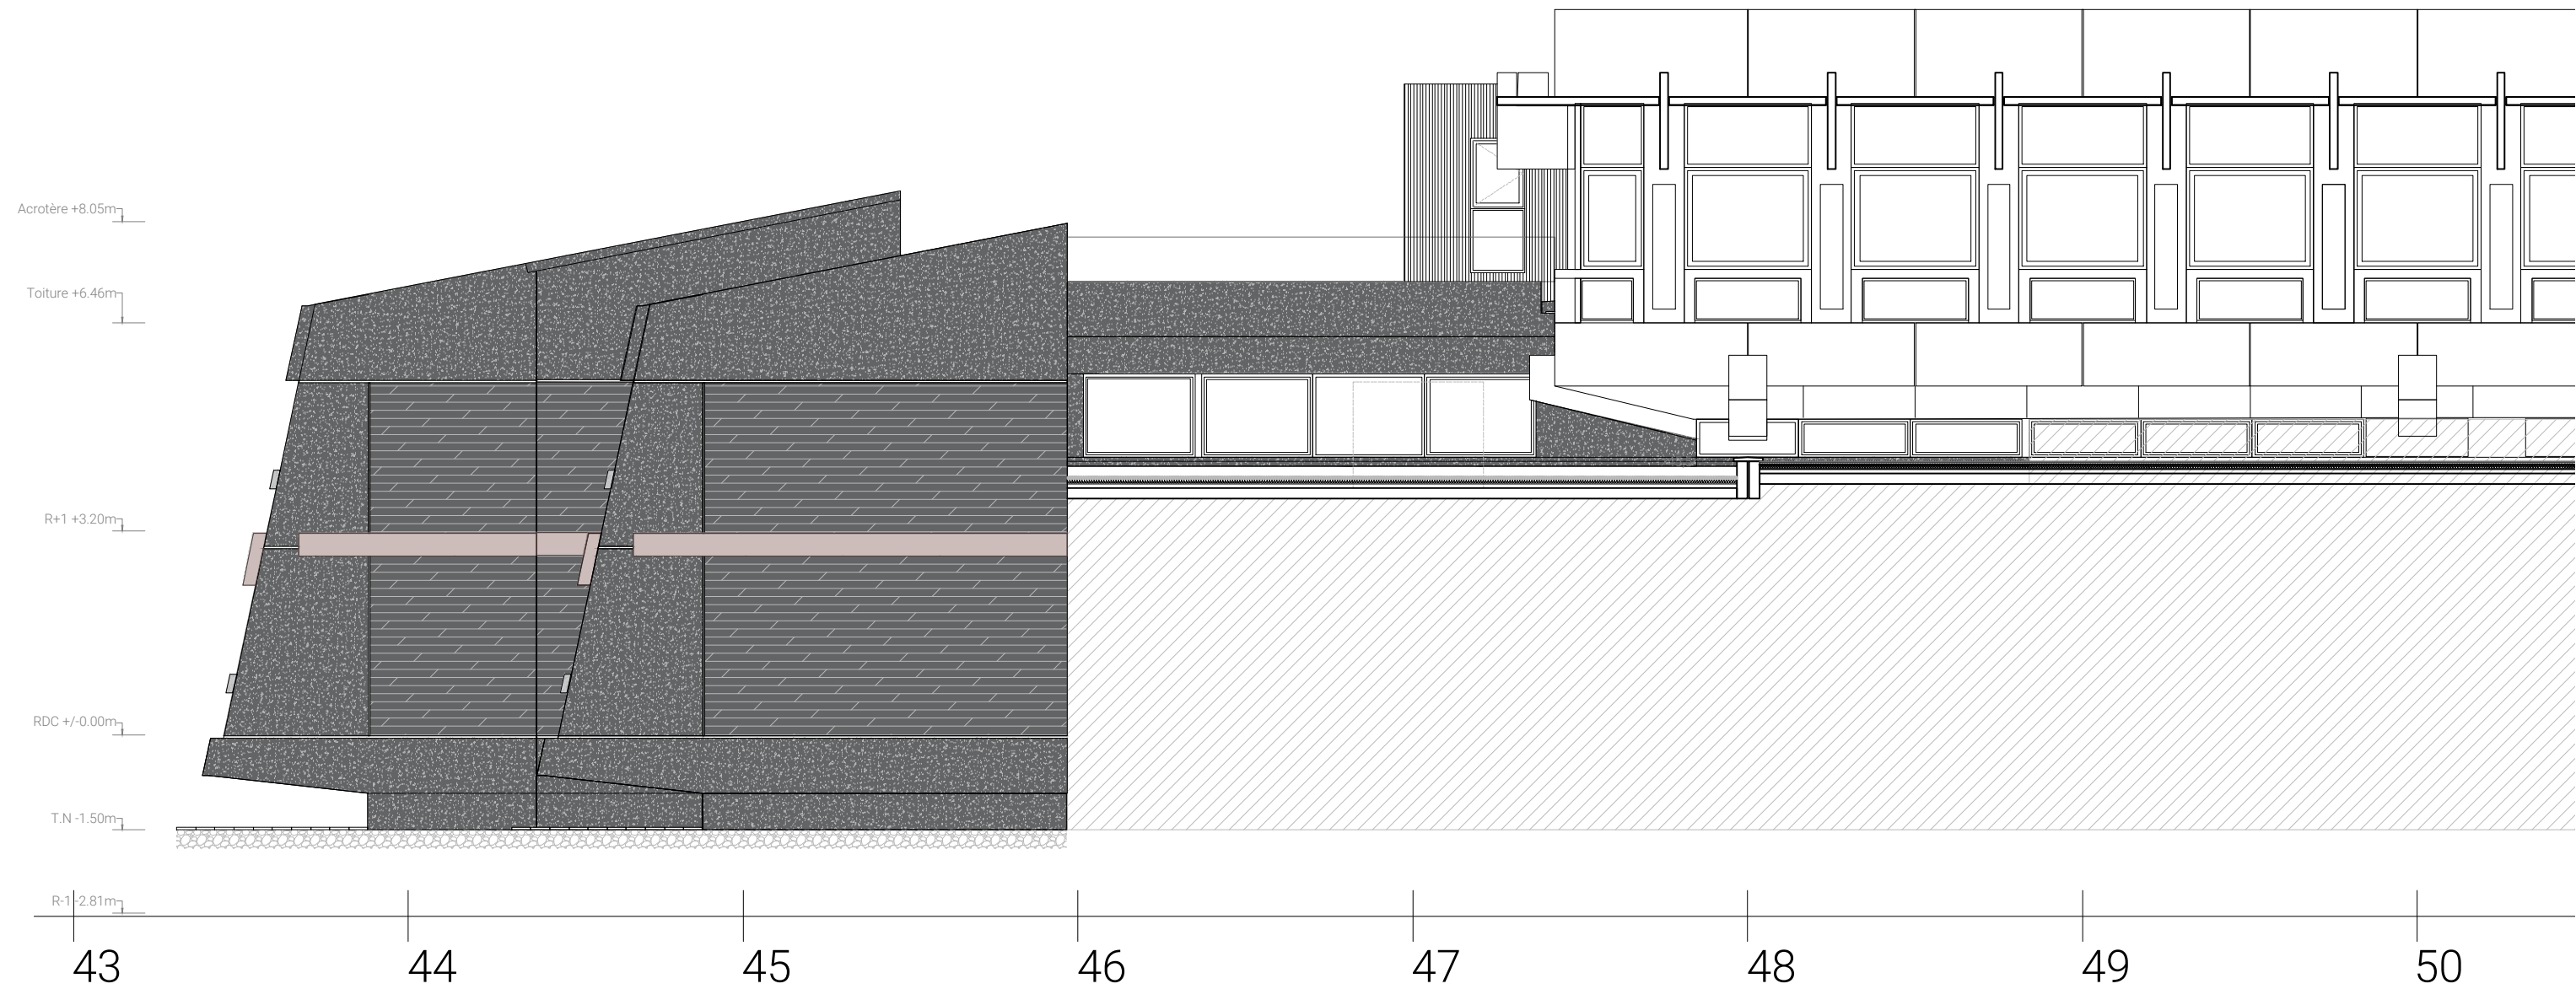

RENOVATION DU BATIMENT
T DE L'ENTPE

3 Rue Maurice Audin
69120 VAULX-EN-VELIN

MAITRISE D'OUVRAGE :
ENTPE
3 Rue Maurice Audin
69120 VAULX-EN-VELIN

MAITRISE D'OEUVRE :
ARCHITECTE :
Fleurent Architectes
163 rue Marcel mérieux
69007 Lyon

ECONOMISTE :
HéCoS
17 rue de la Résistance
69370 Saint Didier au mont d'or

BET FLUIDES :
MATTE
119 Boulevard Stalingrad
69100 VILLEURBANNE

BET STRUCTURE :
JP Ingenierie & Structures
29 Chemin des petites brosses
69300 CALUIRE ET CUIRE

Indice
1

Date
24/04/2026

Echelle
1:100

EDL - FACADE EST

DCE

21

A

B

C

D

E

F

G

H

I

JJ'


K

L

M

N

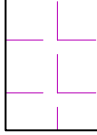

-  Joint type compriband amianté
-  Mastic vitrier amianté
-  Dalle de sol, colle et ragréage amiantés
-  Colle et ragréage amianté
-  Joint noir amianté en pourtour de pièce ou de couloir
-  Élément de friction des fenêtres basculantes amianté

Jointes plats
prédecoupés pour
brides

SOUS-STATION
74.55 m²

LOCAL
INFORMATIQUE
12.45 m²

RENOVATION DU BATIMENT
T DE L'ENTPE
3 Rue Maurice Audin
69120 VAULX-EN-VELIN

MAITRISE D'OUVRAGE :
ENTPE
3 Rue Maurice Audin
69120 VAULX-EN-VELIN

MAITRISE D'OEUVRE :
ARCHITECTE :
Fleurent Architectes
163 rue Marcel mérieux
69007 Lyon
ECONOMISTE :
H&C
119 Boulevard Stalingrad
69370 Saint Didier au mont d'or

BET FLUIDES :
MATTE
119 Boulevard Stalingrad
69100 VILLEURBANNE

BET STRUCTURE :
JP Ingénierie & Structures
29 Chemin des petites broches
69300 CALUIRE ET CUIRE

Indice
1
Date
24/04/2026
Echelle
1:100
DCE
22
DESAMANTAGE - PLAN DU R-1



NOTA BENE : REPERAGE NON EXHAUSTIF (SE REFERER AU DIAGNOSTIC)

43

44

45

46

47

48

49

50

51

52

A

B

C

D

E

F

G

H

I


JJ'

K

L


M

N

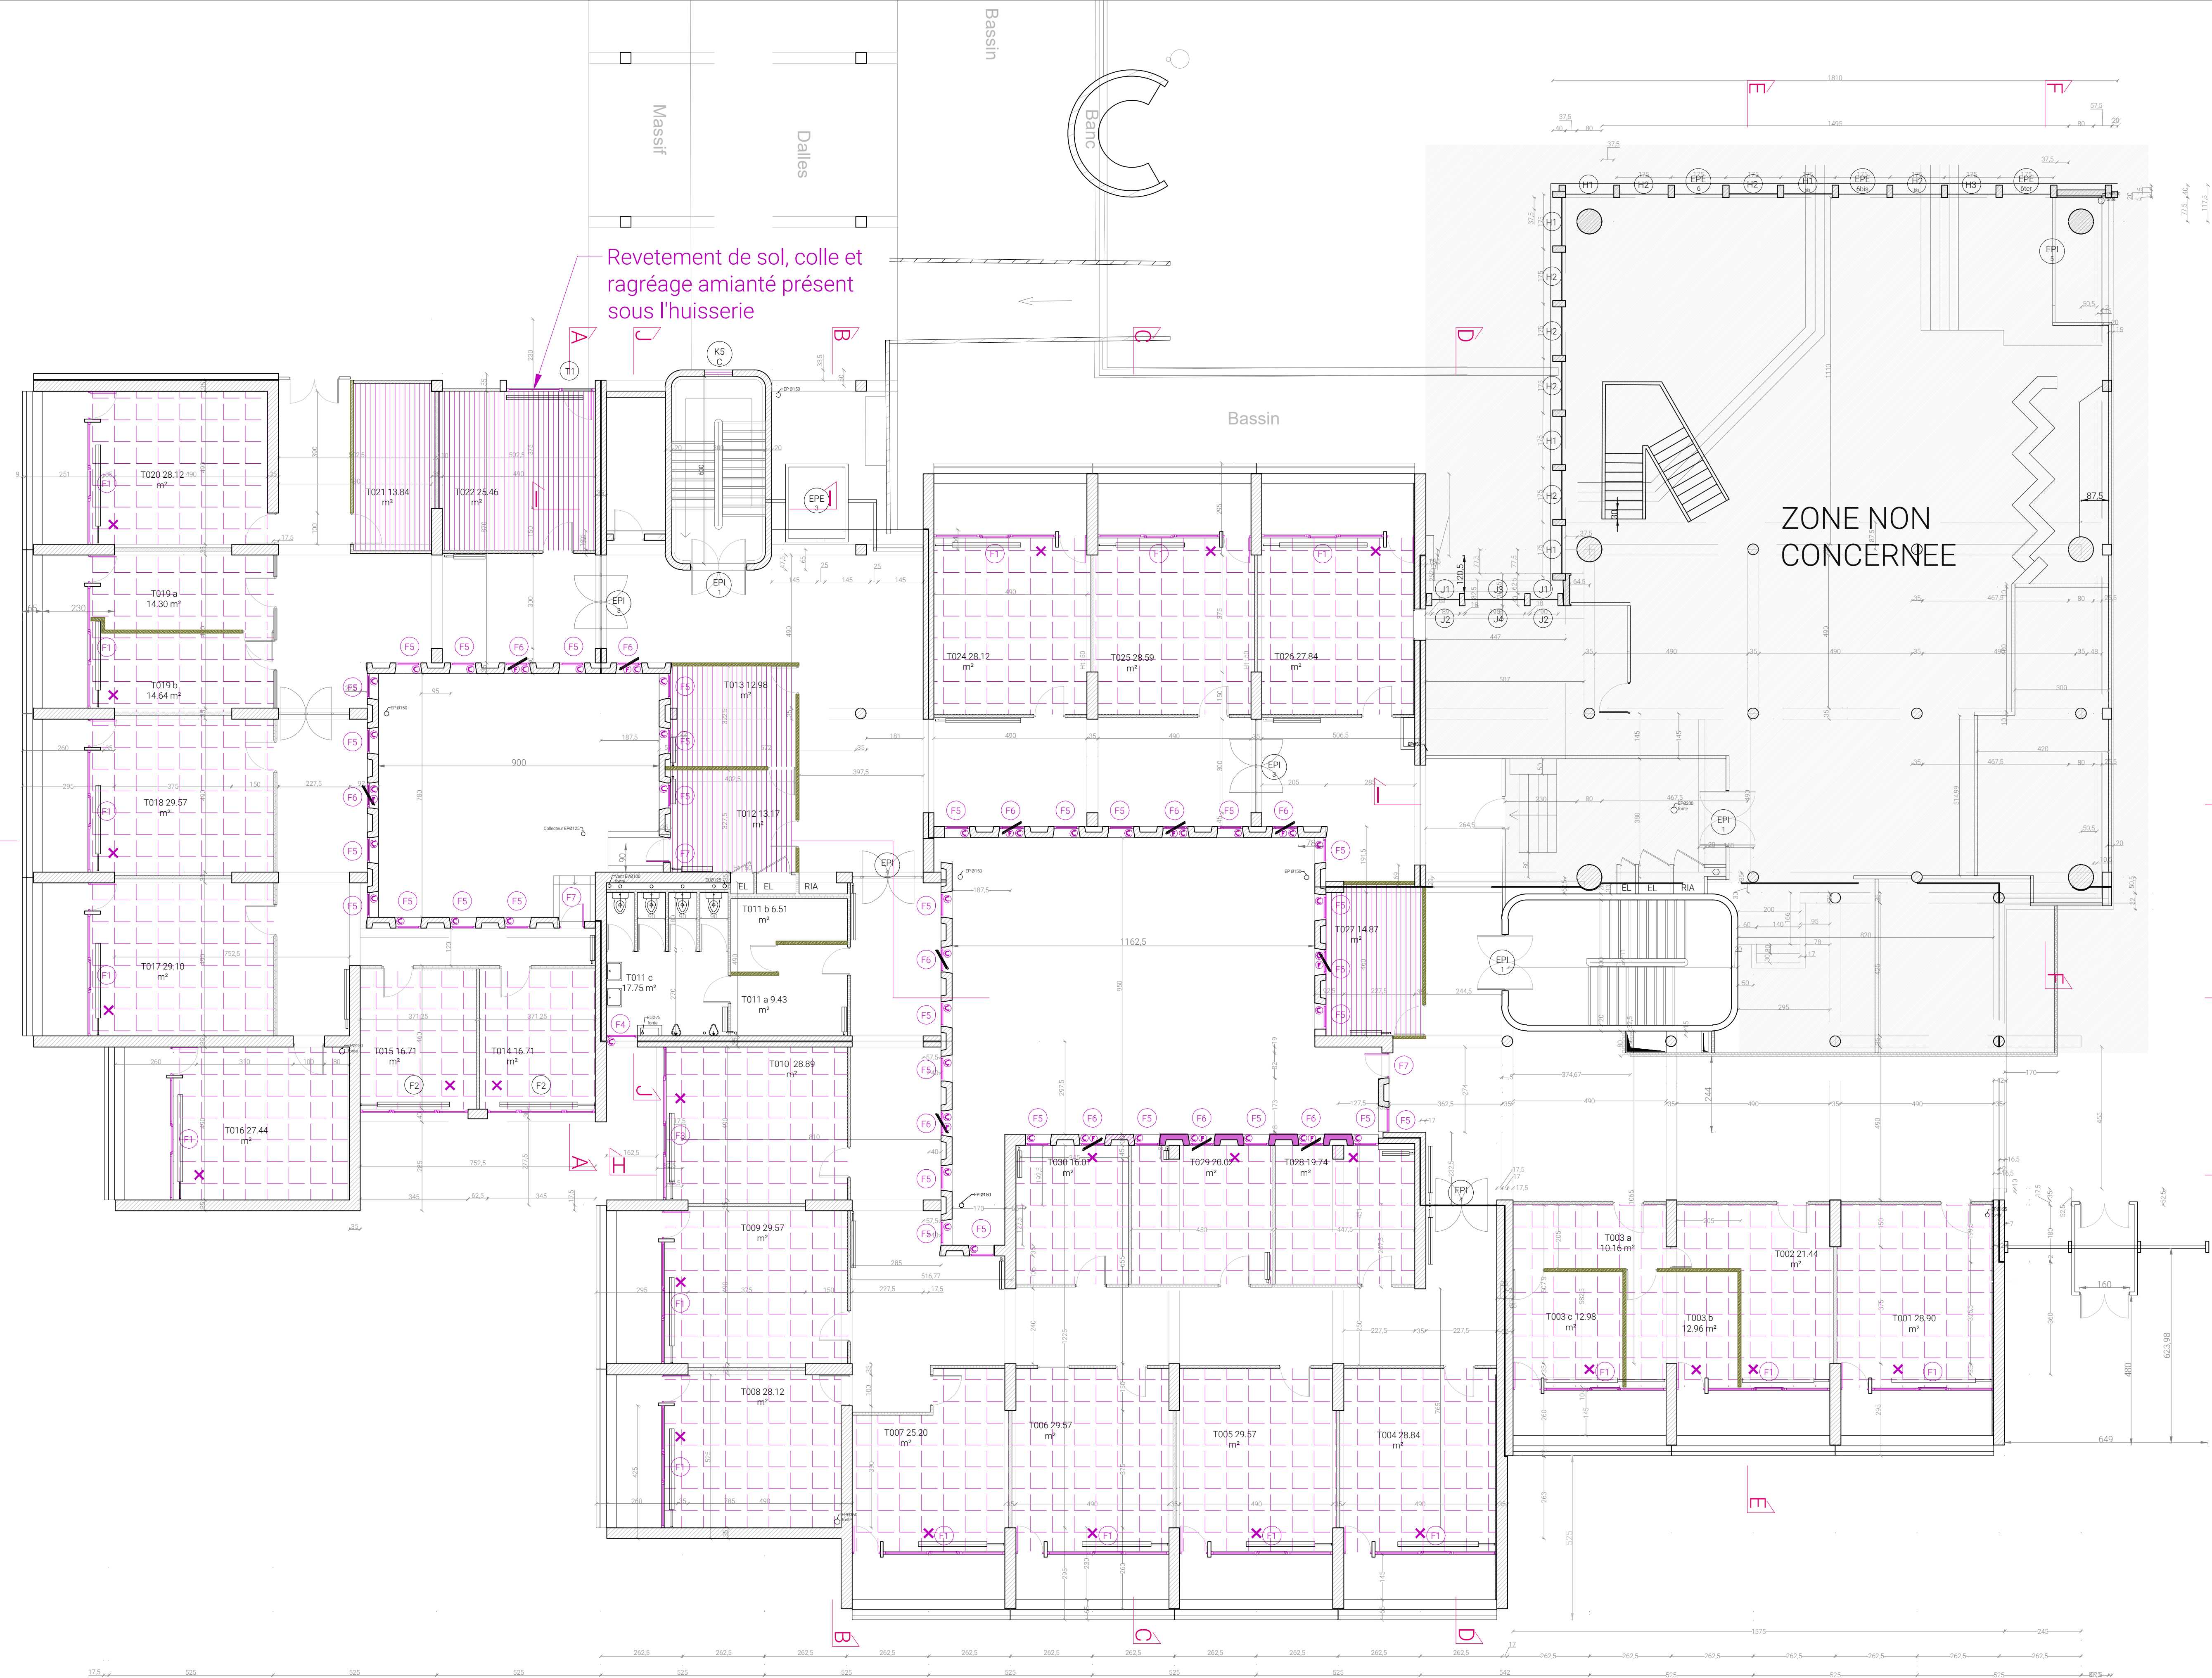

Revetement de sol, colle et
ragréage amianté présent
sous l'huissier

ZONE NON
CONCERNEE

 -  Joint type compriband
amianté
-  Mastic vitrier
amianté
-  Dalle de sol, colle et
ragréage amiantés
-  Colle et ragréage
amianté
-  Joint noir amianté
en pourtour de
pièce ou de couloir
-  Élément de friction
des fenêtres
basculantes amianté

RENOVATION DU BATIMENT
T DE L'ENTPE
3 Rue Maurice Audin
69120 VAULX-EN-VELIN

MAITRISE D'OUVRAGE :
ENTPE
3 Rue Maurice Audin
69120 VAULX-EN-VELIN

MAITRISE D'OEUVRE :
ARCHITECTE :
Fleurent Architectes
163 rue Marcel mérieux
69007 Lyon
ECONOMISTE :
H&C
119 Boulevard Stalingrad
69370 Saint Didier au mont d'or

BET FLUIDES :
MATTE
69100 VILLEURBANNE

BET STRUCTURE :
JP Ingénierie & Structures
29 Chemin des petites brosses
69300 CALUIRE ET CUIRE

Indice
1
Date
24/04/2026
Echelle
1:100
DCE
23
DESAMIANTAGE - PLAN DU RDC



NOTA BENE : REPERAGE NON EXHAUSTIF (SE REFERER AU DIAGNOSTIC)

43
44
45
46
47
48
49
50
51
52

A

B

C

D

E

F

G

H

I


JJ'

K

L

M

N

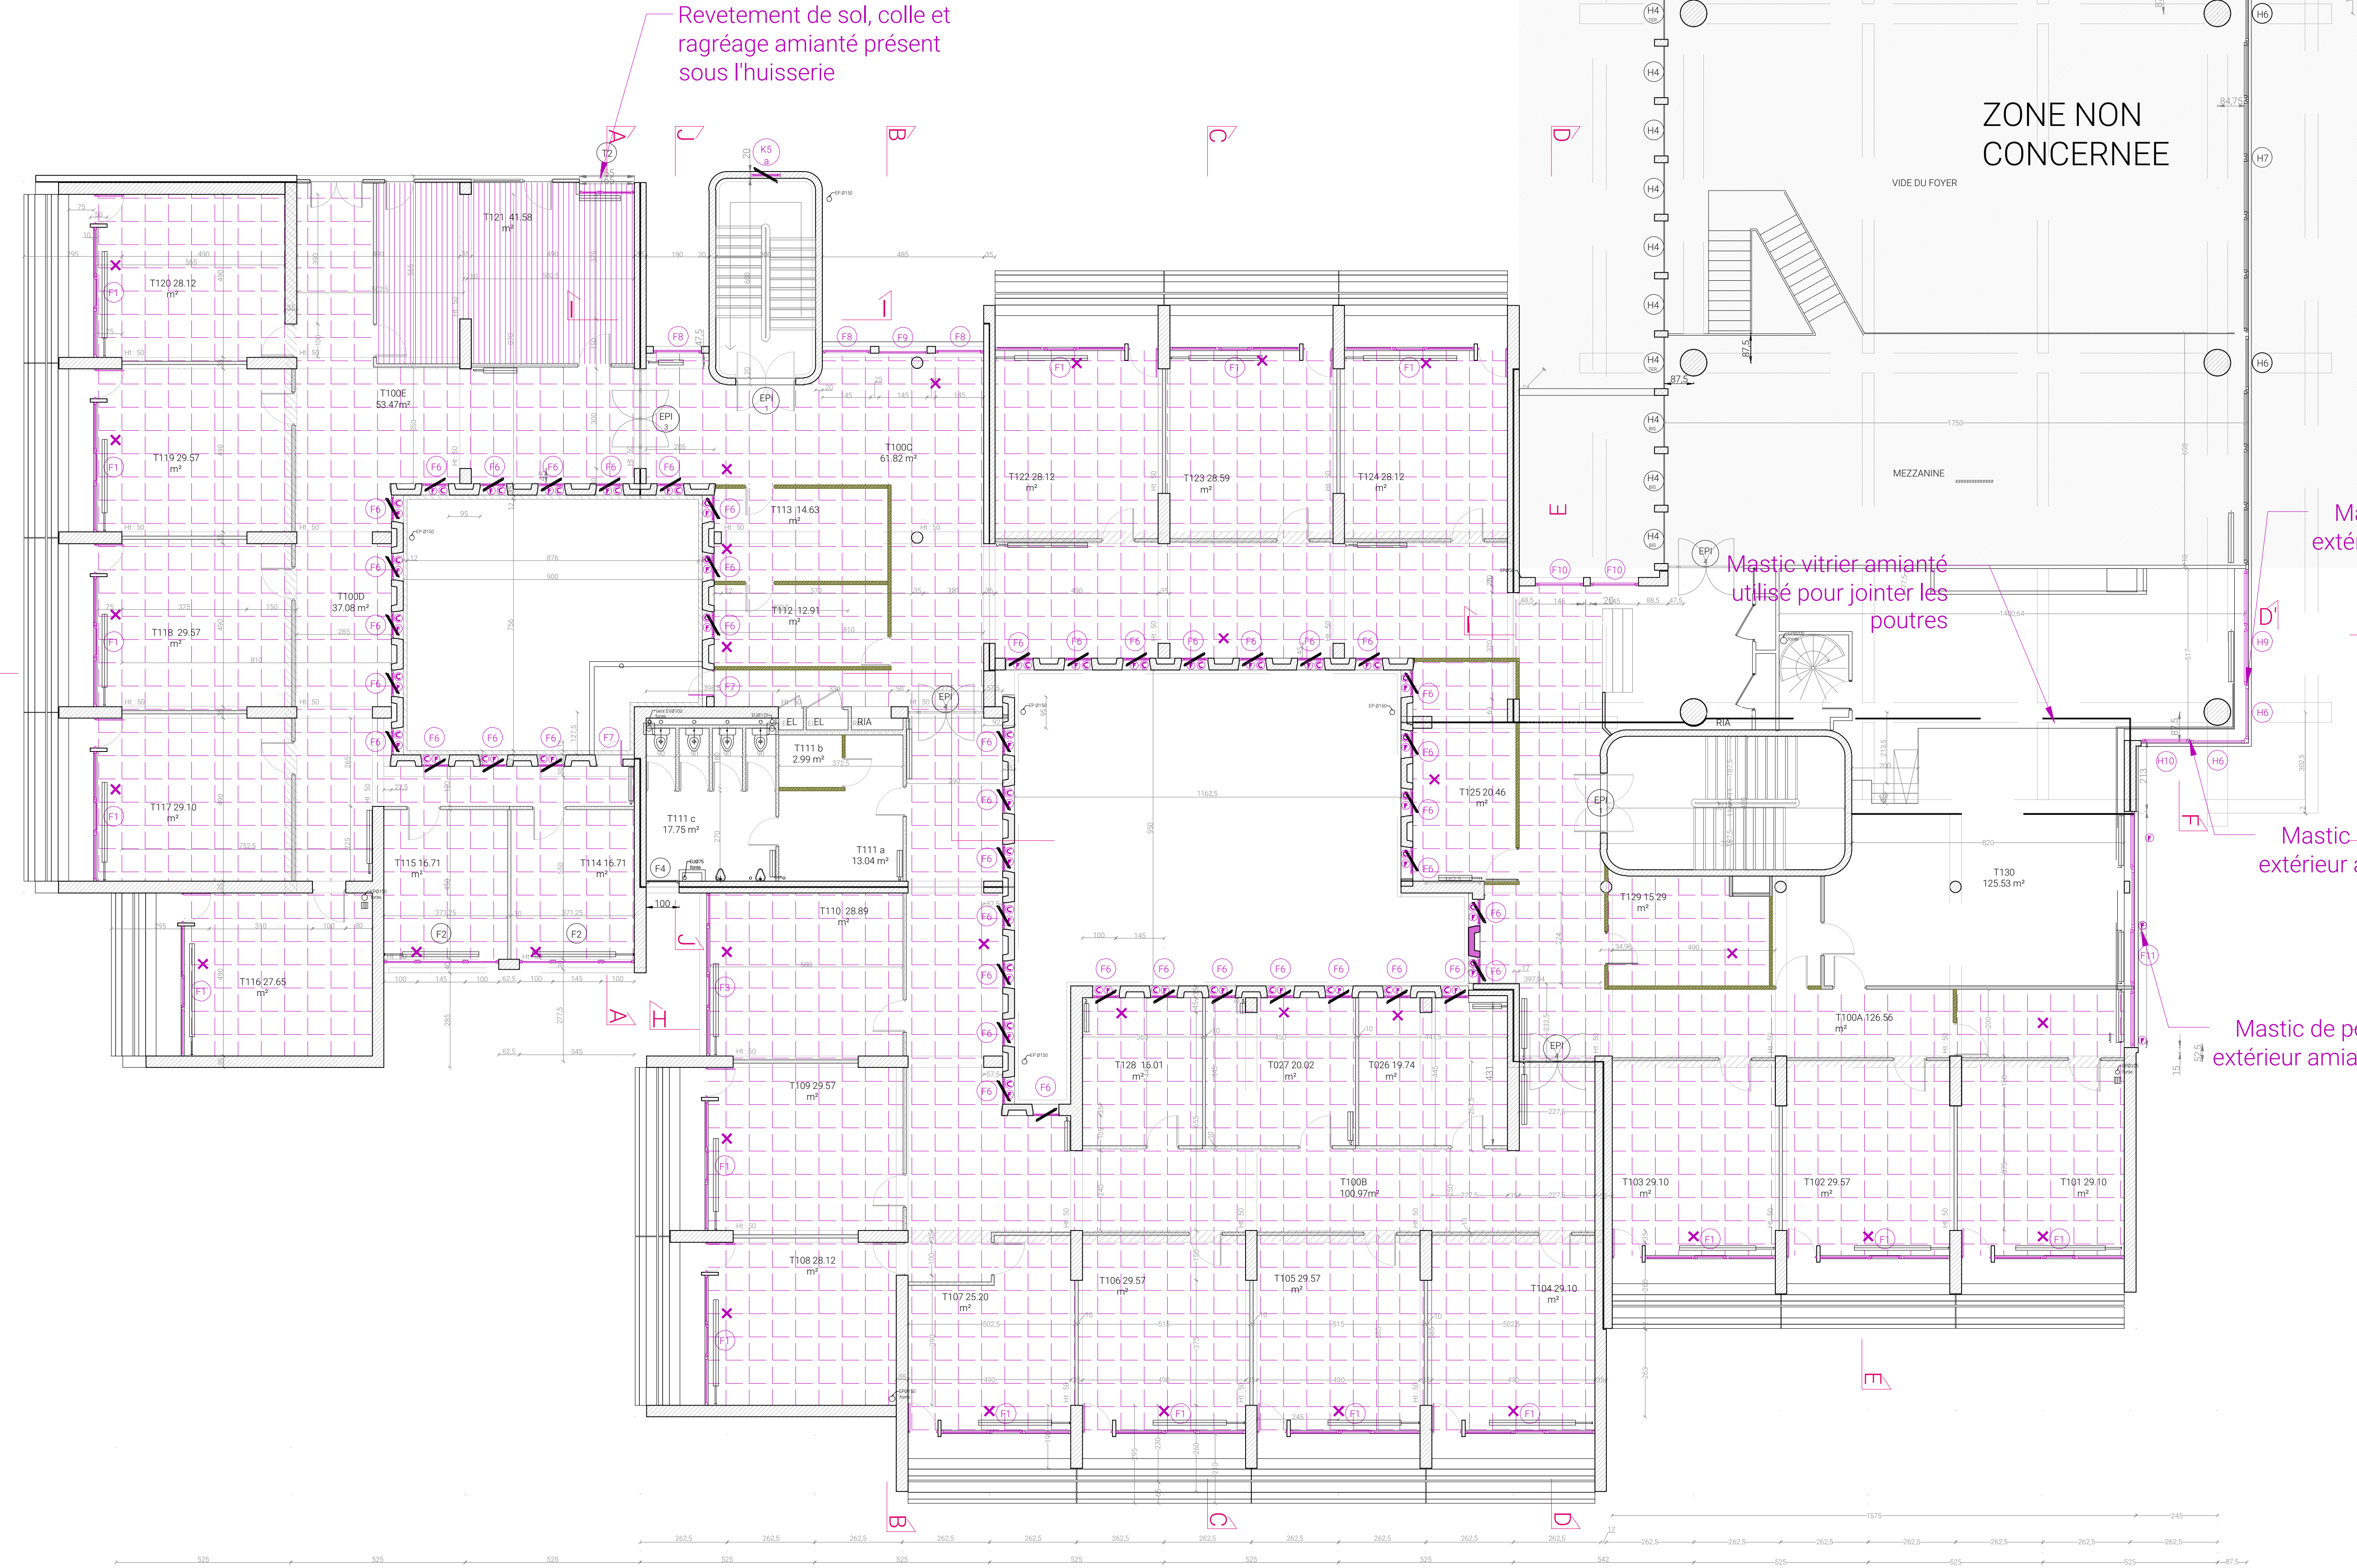

-  Joint type compriband amianté
-  Mastic vitrier amianté
-  Dalle de sol, colle et ragréage amiantés
-  Colle et ragréage amianté
-  Joint noir amianté en pourtour de pièce ou de couloir
-  Élément de friction des fenêtres basculantes amianté

Mastic de pose extérieur amianté

Mastic vitrier amianté utilisé pour joindre les poutres

Mastic de pose extérieur amianté

Mastic de pose extérieur amianté

RENOVATION DU BATIMENT
T DE L'ENTPE
3 Rue Maurice Audin
69120 VAULX-EN-VELIN

MAITRISE D'OUVRAGE :
ENTPE
3 Rue Maurice Audin
69120 VAULX-EN-VELIN

MAITRISE D'OEUVRE :
ARCHITECTE :
Fleurent Architectes
163 rue Marcel mérieux
69007 Lyon
ECONOMISTE :
H&C&S
119 Boulevard Stalingrad
69100 VILLEURBANNE

BET FLUIDES :
MATTE
119 Boulevard Stalingrad
69100 VILLEURBANNE
BET STRUCTURE :
JP Ingénierie & Structures
29 Chemin des petites broches
69300 CALUIRE ET CUIRE

Indice
1
Date
24/04/2026
Echelle
1:100
DCE
24
DESAMANTAGE - PLAN R+1



NOTA BENE : REPERAGE NON EXHAUSTIF (SE REFERER AU DIAGNOSTIC)

- C

 Joint type compriband
amianté
- Mastic vitrier
amianté
- Dalle de sol, colle et
ragréage amiantés
- Colle et ragréage
amianté
- ×


 Joint noir amianté
en pourtour de
pièce ou de couloir
- F

 Élément de friction
des fenêtres
basculantes amianté

ZONE NON
CONCERNEE
PAR LES
TRAVAUX

Mastic vitrier amianté
utilisé pour joindre les
poutres

Colle contre
marche amiantée

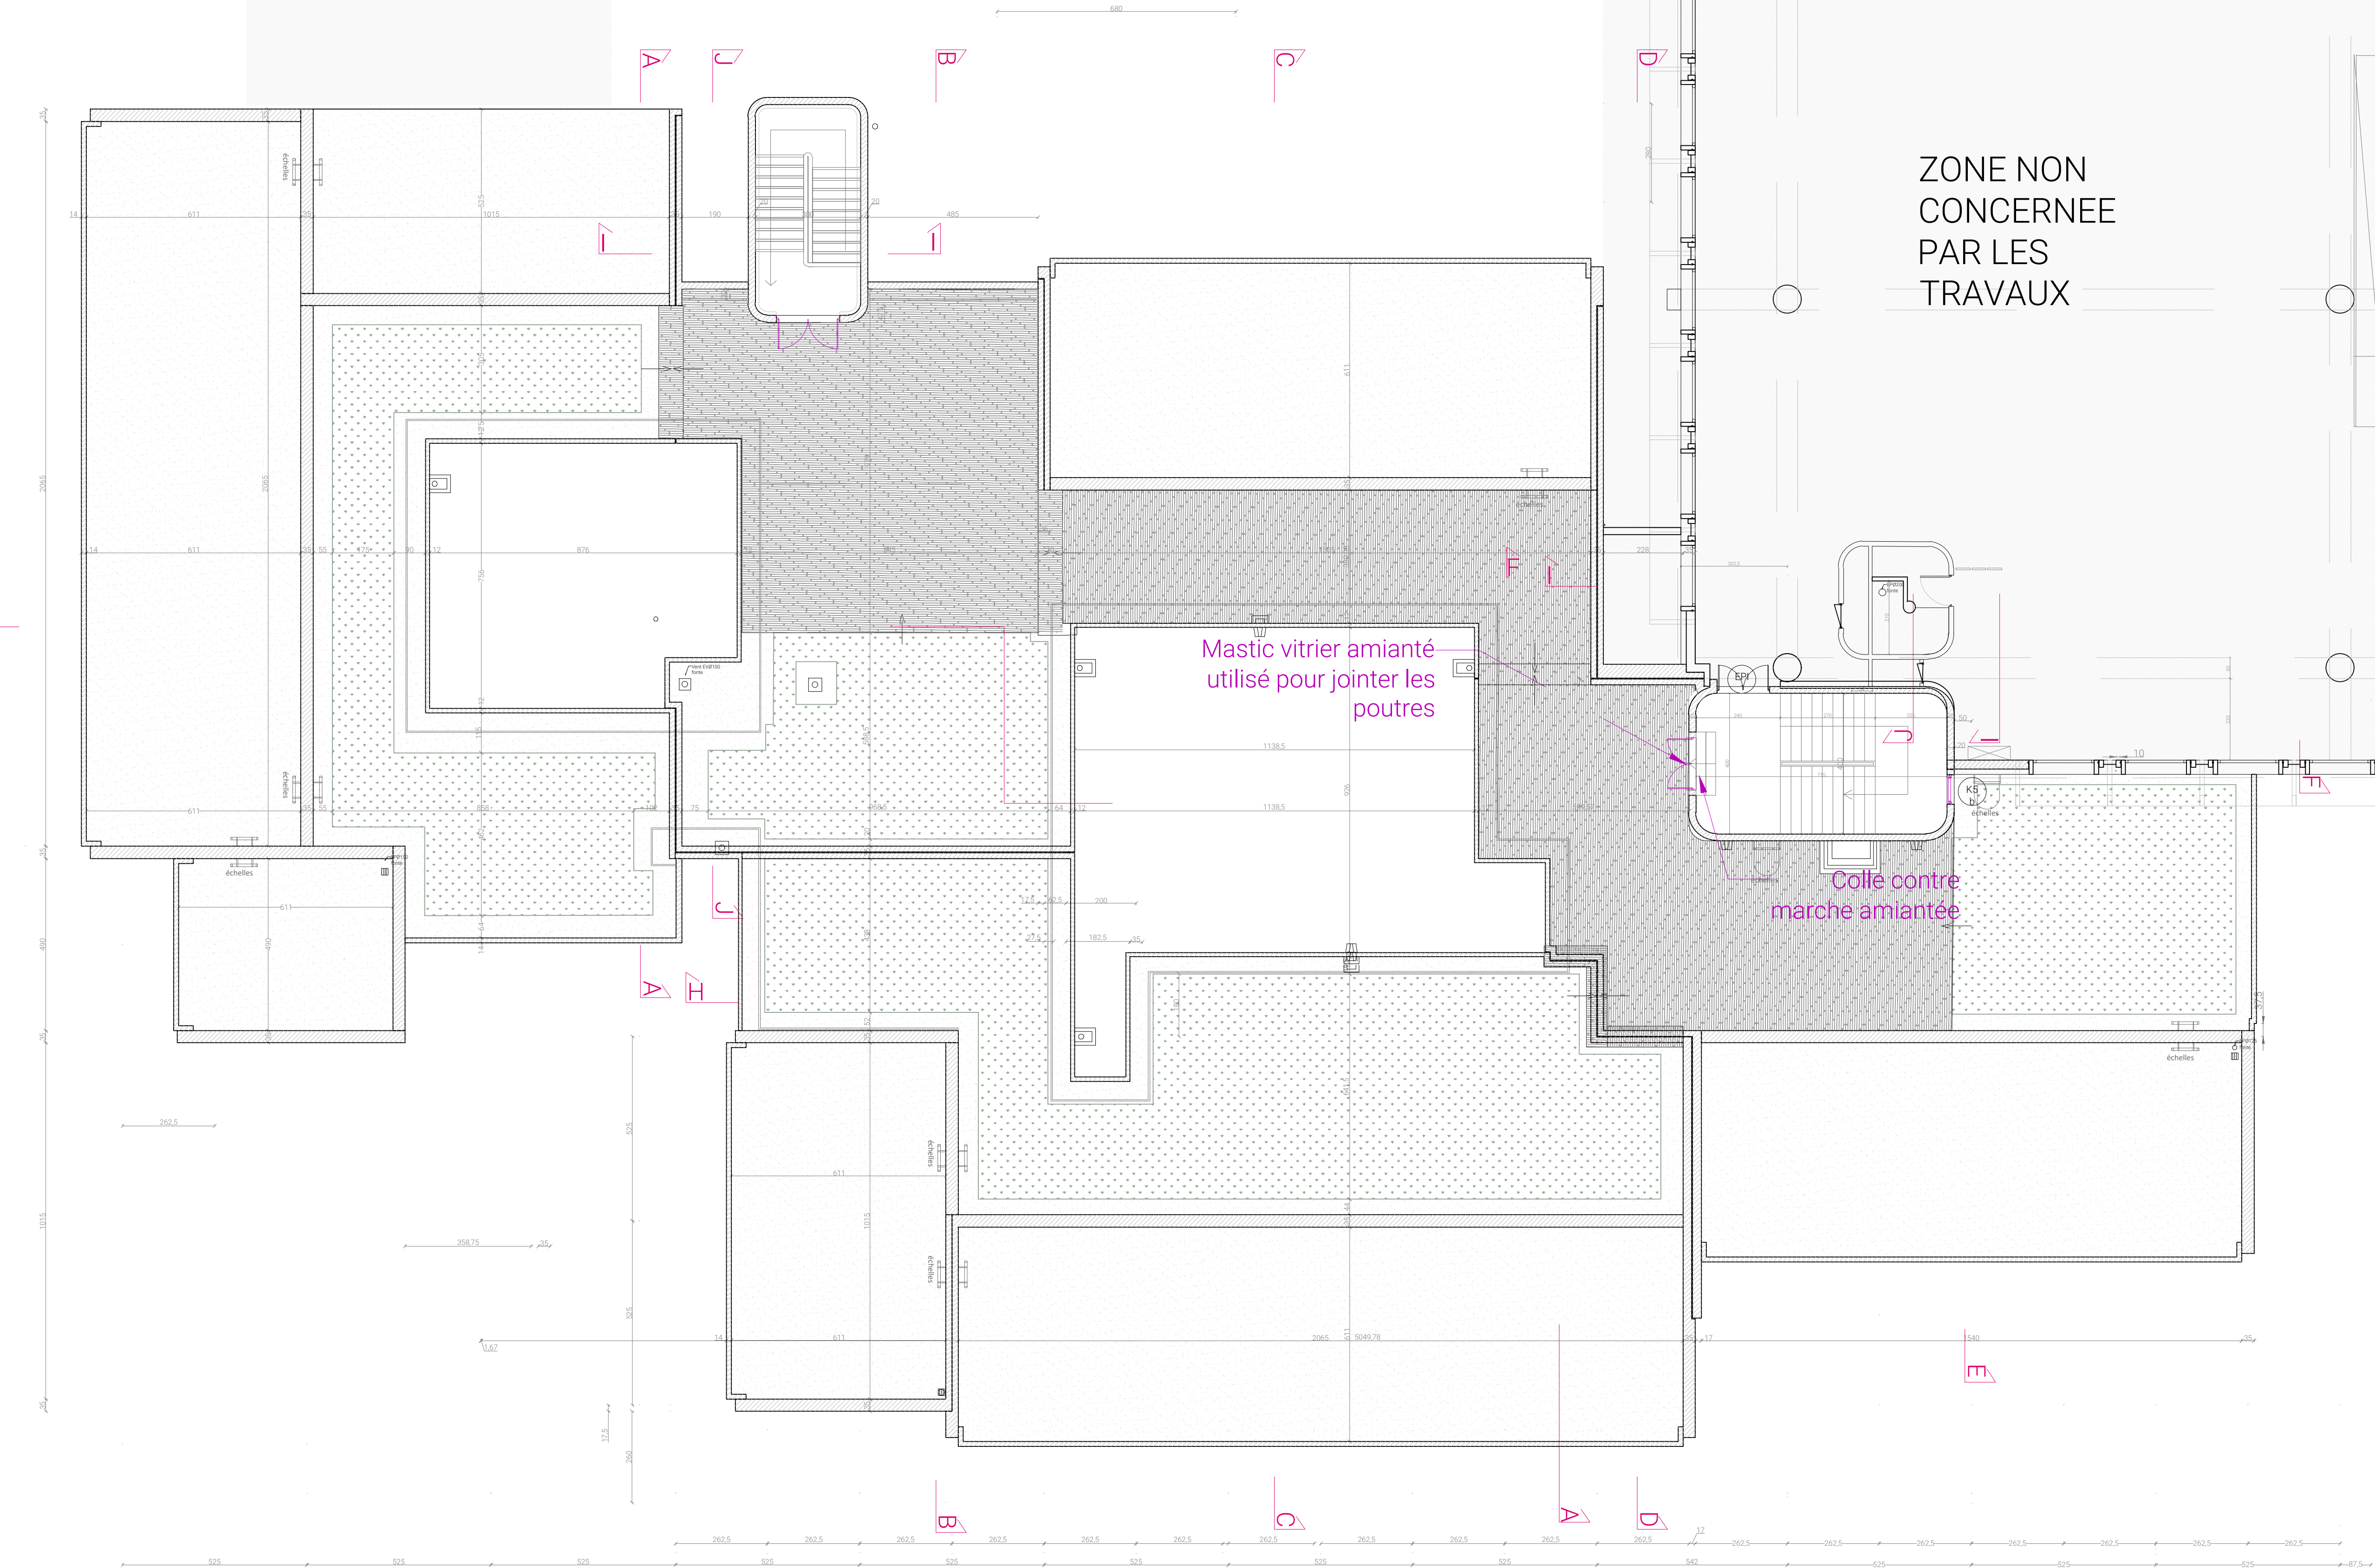

RENOVATION DU BATIMENT
T DE L'ENTPE
3 Rue Maurice Audin
69120 VAULX-EN-VELIN

MAITRISE D'OUVRAGE :
ENTPE
3 Rue Maurice Audin
69120 VAULX-EN-VELIN

MAITRISE D'OEUVRE :
ARCHITECTE :
Fleurent Architectes
163 rue Marcel mérioux
69007 Lyon

ECONOMISTE :
MATTE
119 Boulevard Stalingrad
69370 Saint Didier au mont d'or

BET FLUIDES :
MATTE
119 Boulevard Stalingrad
69100 VILLEURBANNE

BET STRUCTURE :
JP Ingénierie & Structures
29 Chemin des petites brosses
69300 CALLUIRE ET CUIRE

Indice
1
Date
24/04/2026
Echelle
1:100
DCE
25
DESAMIANTAGE - PLAN DE TOITURE



NOTA BENE : REPERAGE NON EXHAUSTIF (SE REFERER AU DIAGNOSTIC)

A

B

C

D

E

F

G

H

I

JJ'

K

L

M

N

RENOVATION DU BATIMENT
T DE L'ENTPE

3 Rue Maurice Audin
69120 VAULX-EN-VELIN

MAITRISE D'OUVRAGE :

ENTPE
3 Rue Maurice Audin
69120 VAULX-EN-VELIN

MAITRISE D'OEUVRE :

ARCHITECTE :
Fleurent Architectes
163 rue Marcel mérioux
69007 Lyon

ECONOMISTE :
MATTE
119 Boulevard Stalingrad
69370 Saint Didier au mont d'or

BET FLUIDES :
MATTE
119 Boulevard Stalingrad
69100 VILLEURBANNE

BET STRUCTURE :
JP Ingénierie & Structures
29 Chemin des petites brosses
69300 CALUIRE ET CUIRE

Indice
1

Date
24/04/2026


Echelle
1:100

DCE

26

CURAGE - PLAN DU RDC



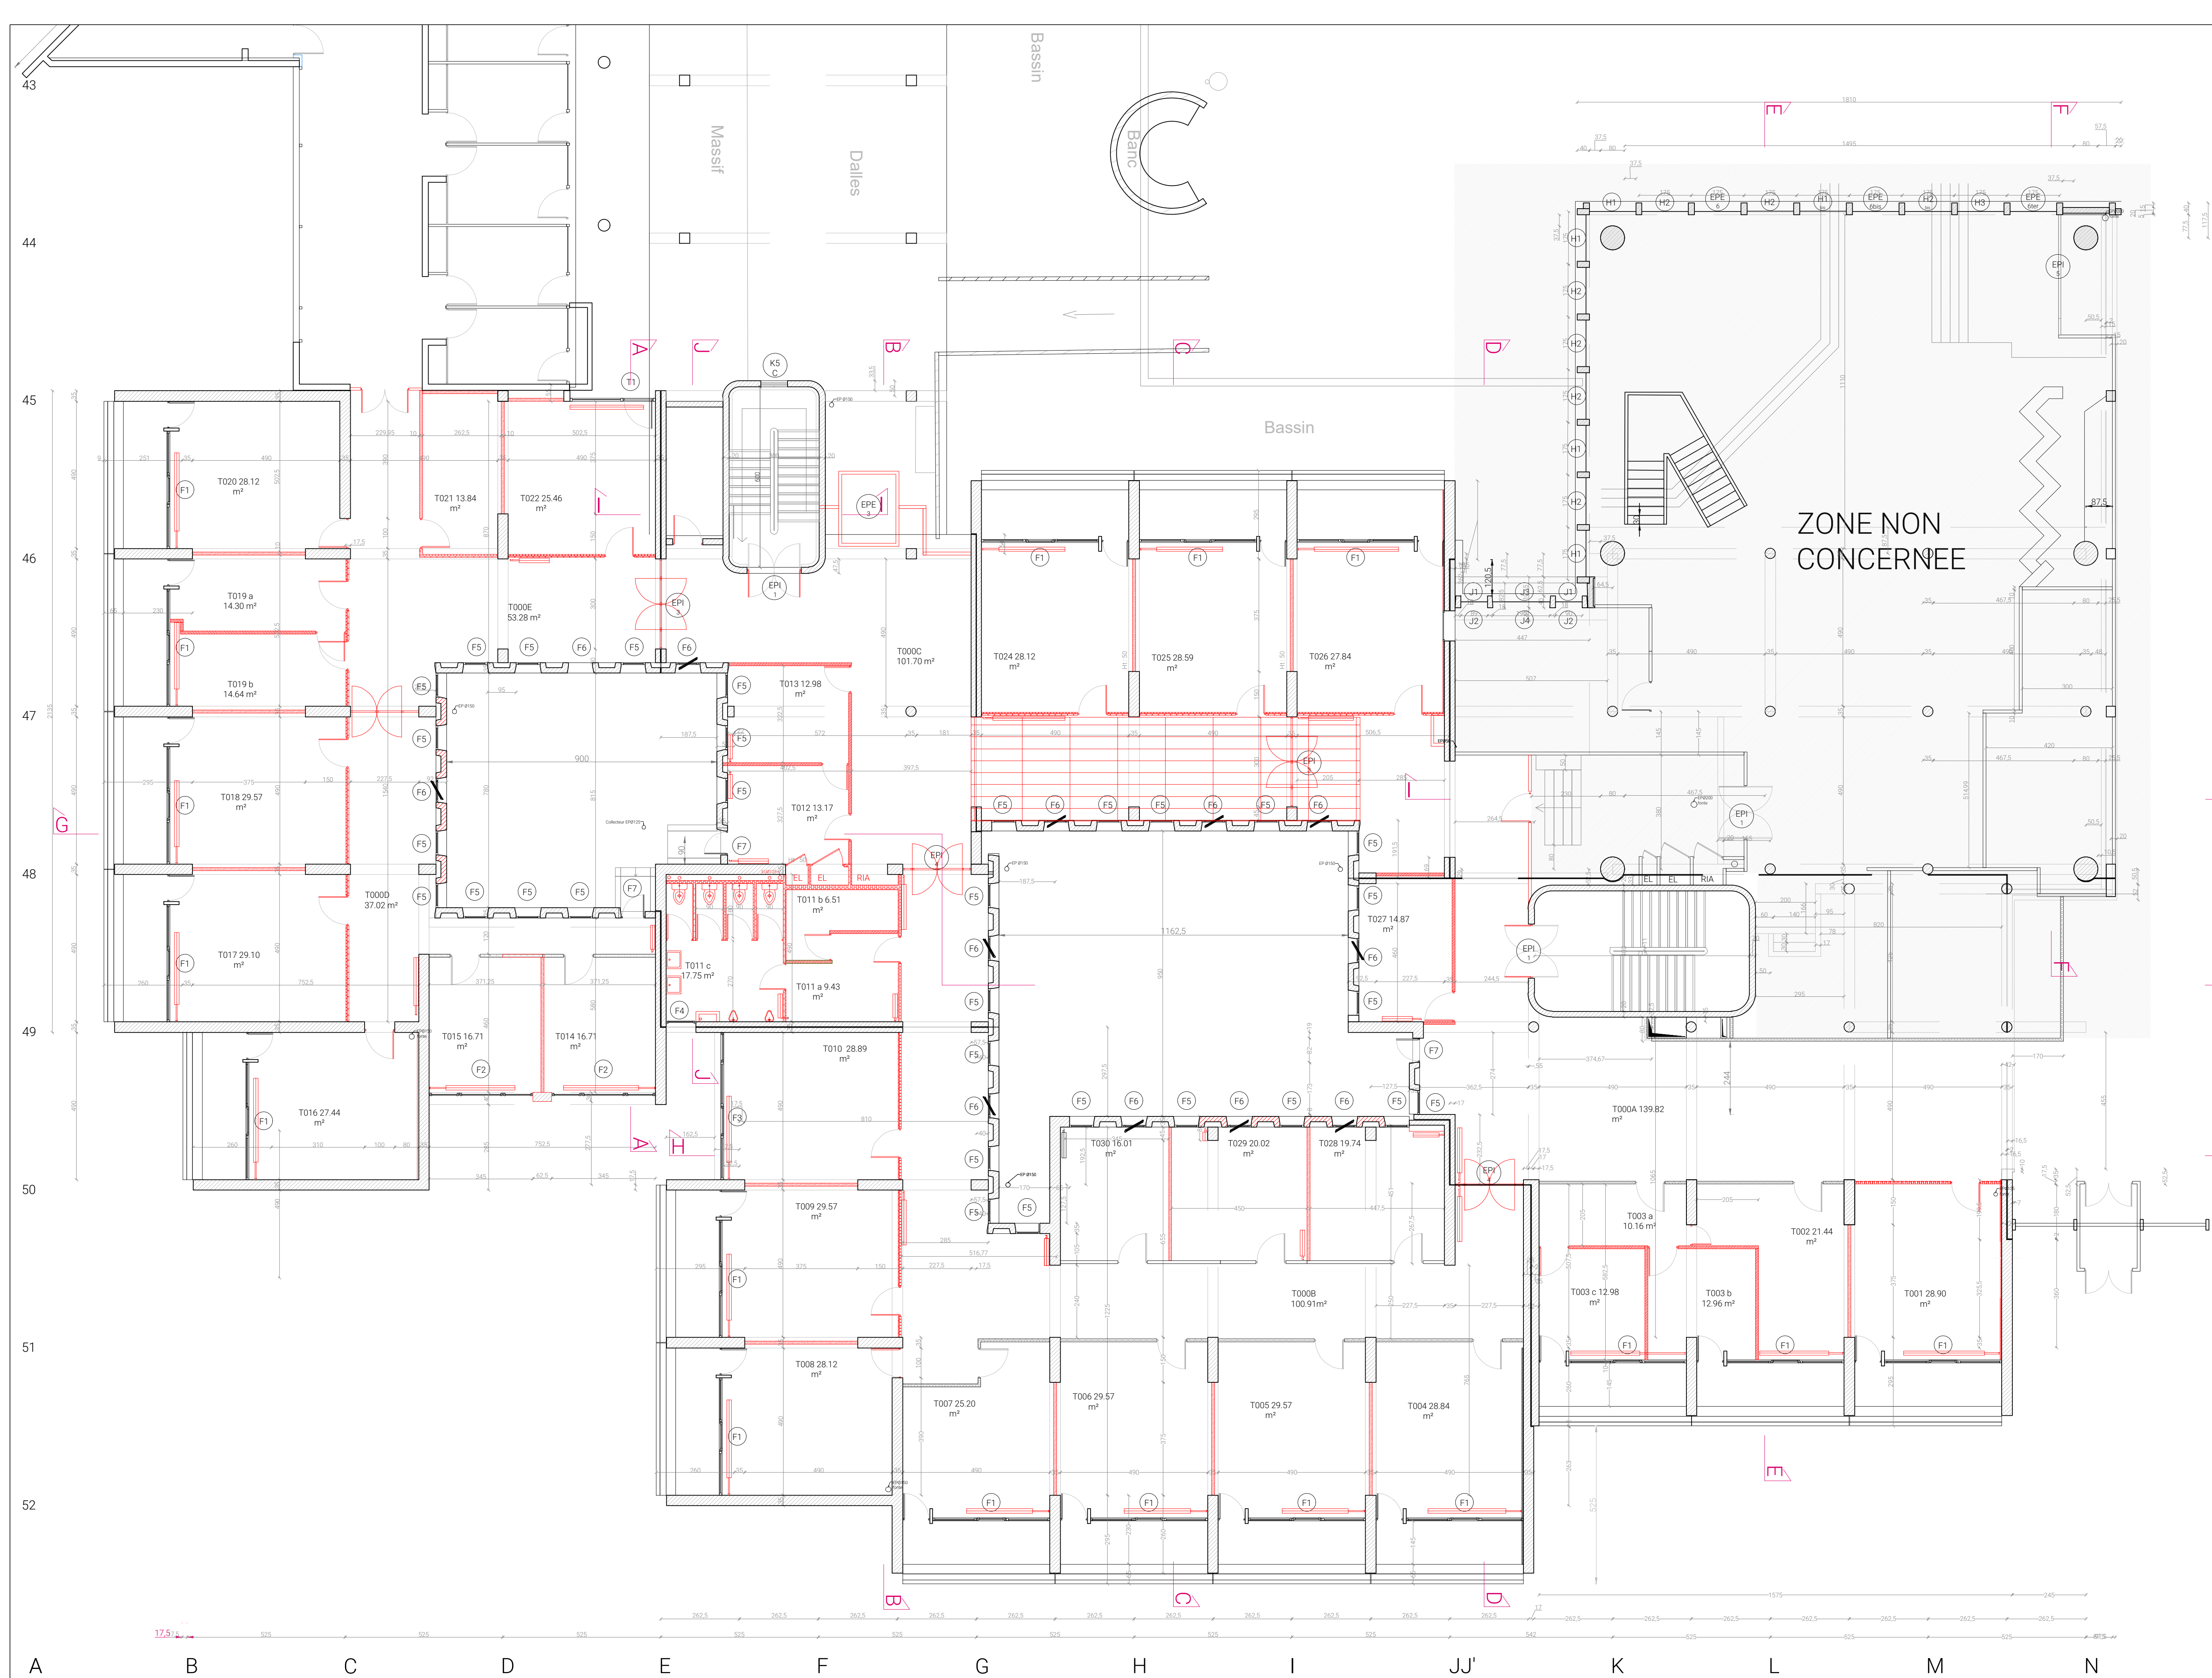

- Démolition curage :**
- Cloison brique dans circulations
 - Cloison métallique avec laine de verre
 - Cloison plâtre revêtue de PVC sur montant alu, avec ou sans vitrage
 - Cloison carreau de plâtre
 - Dalles gravillon désactivé cirée
 - Faïence
 - Carrelage
 - Dalles de plafond minéral (sanitaire)
 - Faux plafond (réserve)
 - Faux plafond (bureau T021 et T022 et T121)
 - Portes de distribution
 - Encadrement de porte
 - Flocage
- Radiateurs horizontaux**
- Sanitaires/lavabos + réseaux**
- Plafonniers**
- Armoire électrique**

Démolition curage :
Dépose des gravillons
Démolition de l'acrotère pour
la gaine d'ascenseur

43

44

45

46

48

49

50

51

52

A

B

C

D

E

F

G

H

I

JJ'

K

L

M

N

RENOVATION DU BATIMENT
T DE L'ENTPE
3 Rue Maurice Audin
69120 VAULX-EN-VELIN

MAITRISE D'OUVRAGE :
ENTPE
3 Rue Maurice Audin
69120 VAULX-EN-VELIN

MAITRISE D'OEUVRE :
ARCHITECTE :
Fleurent Architectes
163 rue Marcel mérioux
69007 Lyon
ECONOMISTE :
H&CoS
119 Boulevard Stalingrad
69370 Saint Didier au mont d'or

BET FLUIDES :
MATTE
119 Boulevard Stalingrad
69100 VILLEURBANNE

BET STRUCTURE :
JP Ingénierie & Structures
29 Chemin des petites brosses
69300 CALUIRE ET CUIRE

Indice
1
Date
24/04/2026
Echelle
1:100
DCE
29
CURAGE - PLAN DE TOITURE



ZONE NON
CONCERNEE
PAR LES
TRAVAUX

Dépose au lot
ETANCHEITE

Dépose au lot
ETANCHEITE



Dépose au lot
ETANCHEITE


Dépose au lot
ETANCHEITE

Dépose au lot
ETANCHEITE


Dépose au lot
ETANCHEITE

Dépose au lot
ETANCHEITE

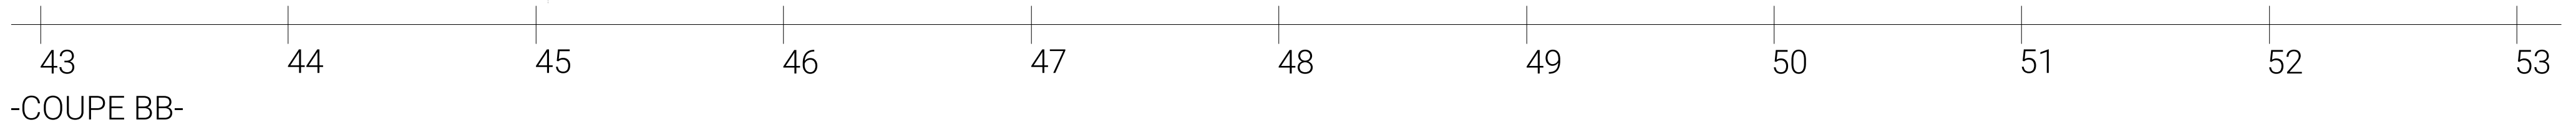
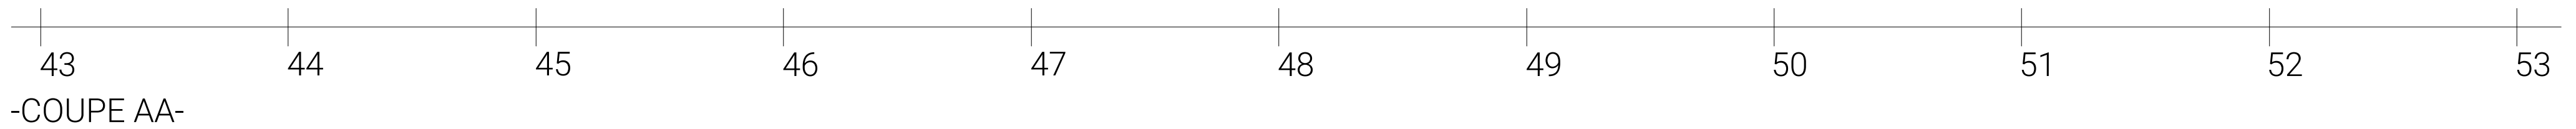


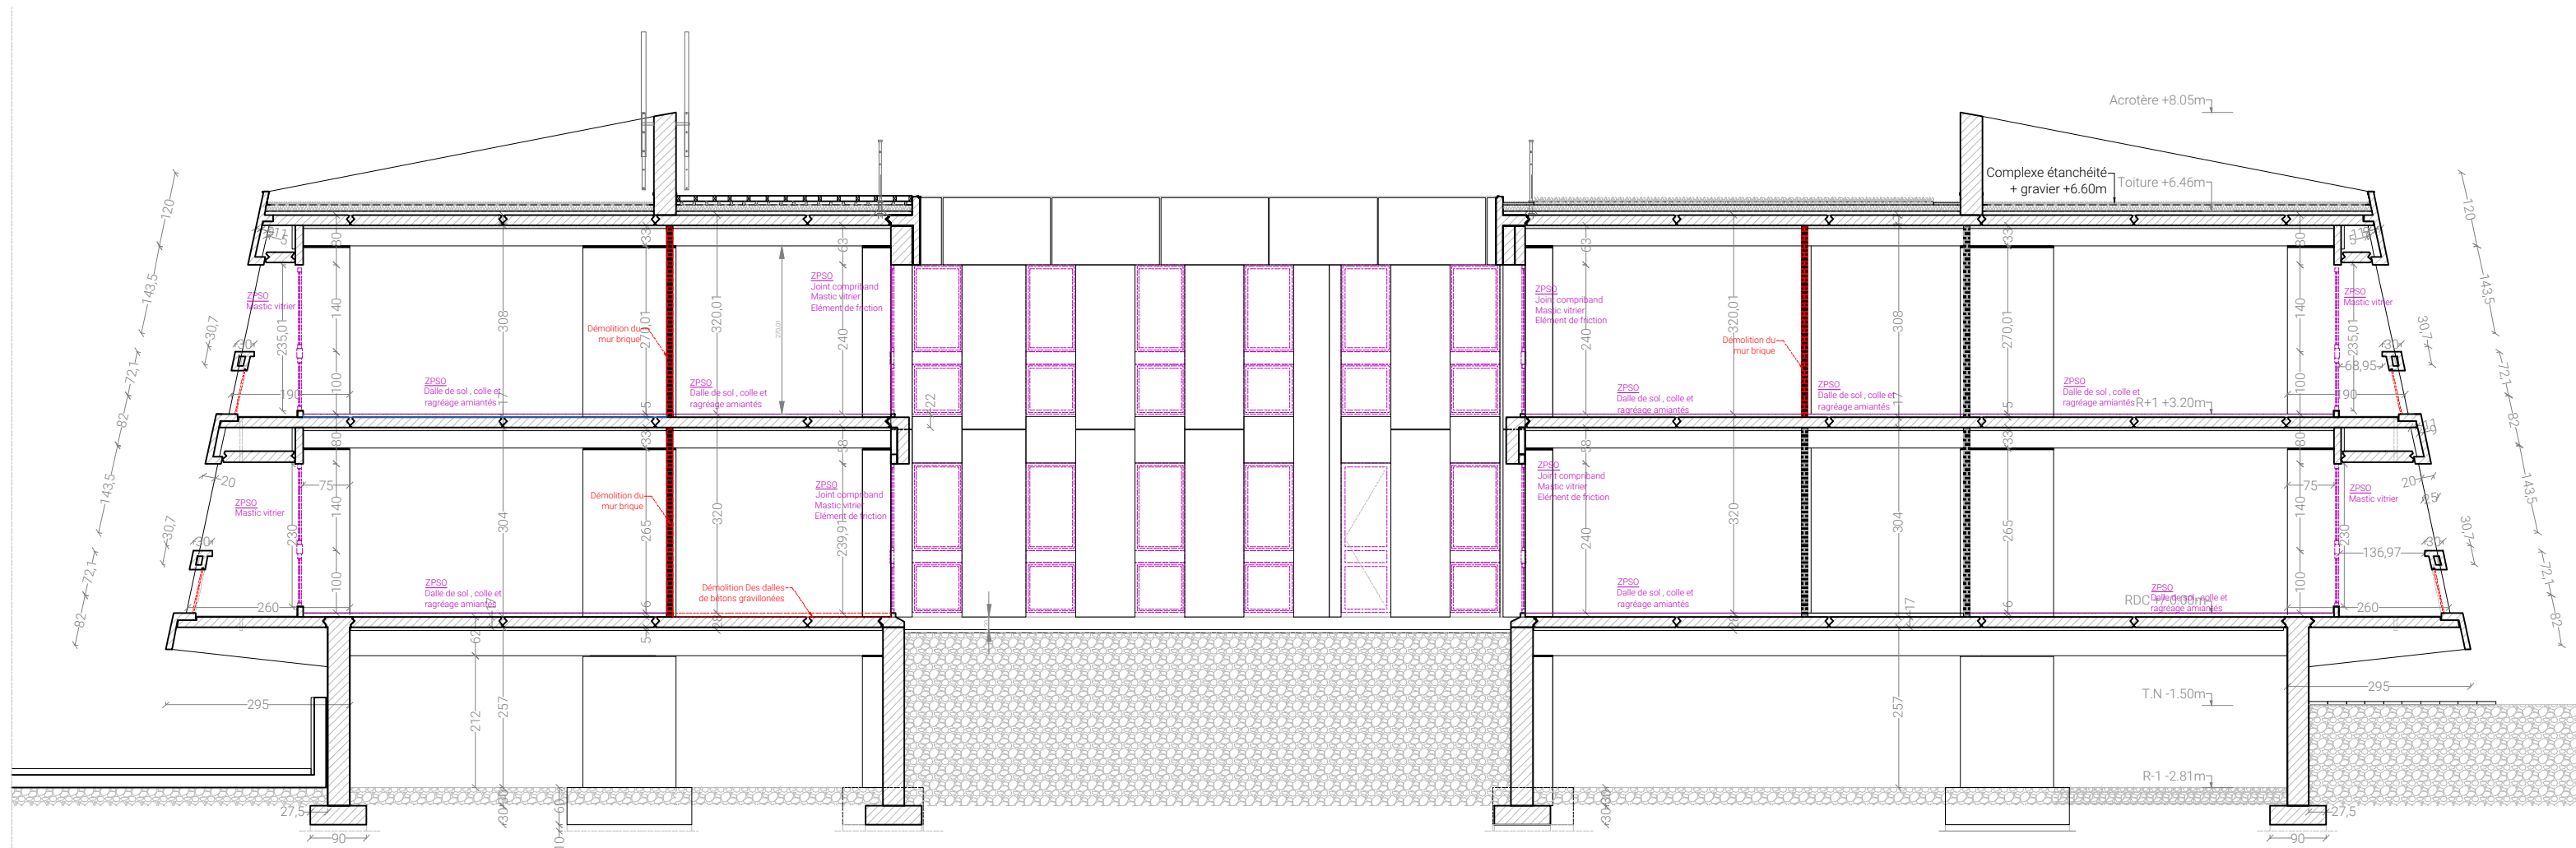


43 44 45 46 47 48 49 50 51 52 53
-COUPE CC-

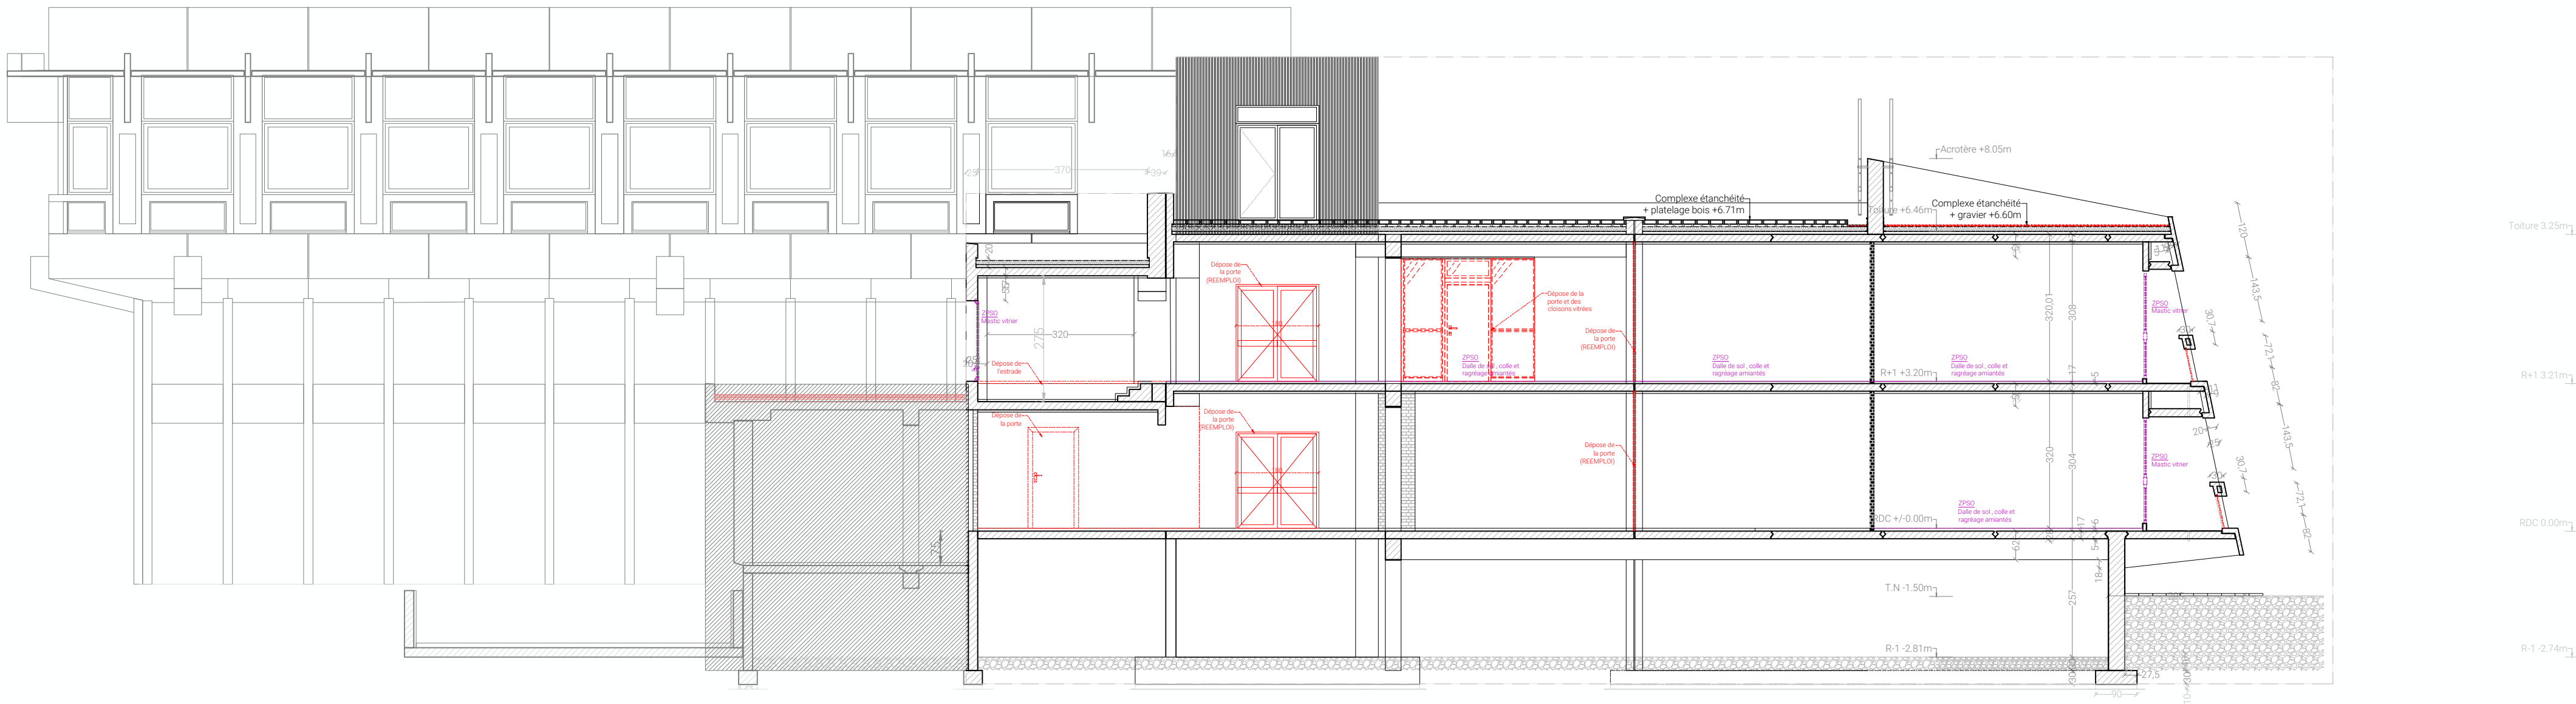



43 44 45 46 47 48 49 50 51 52 53
-COUPE DD-

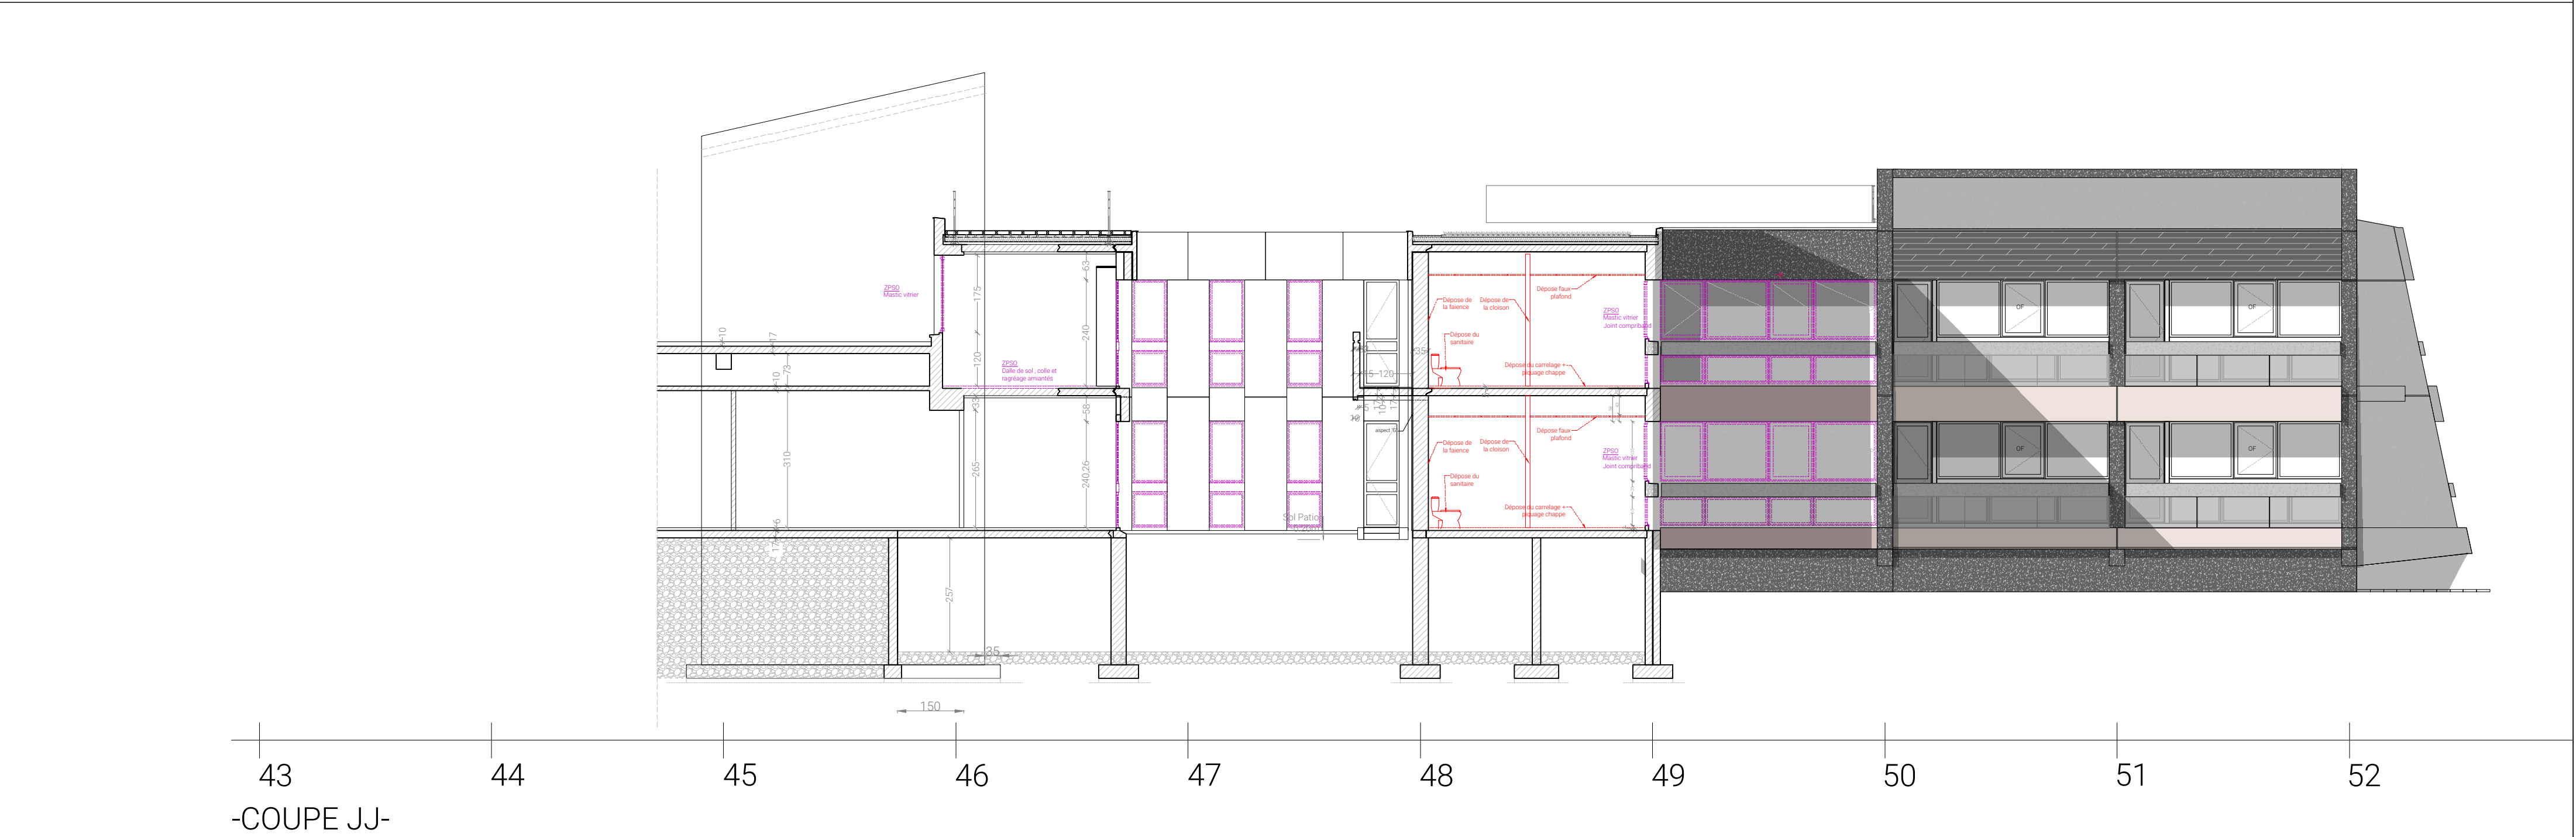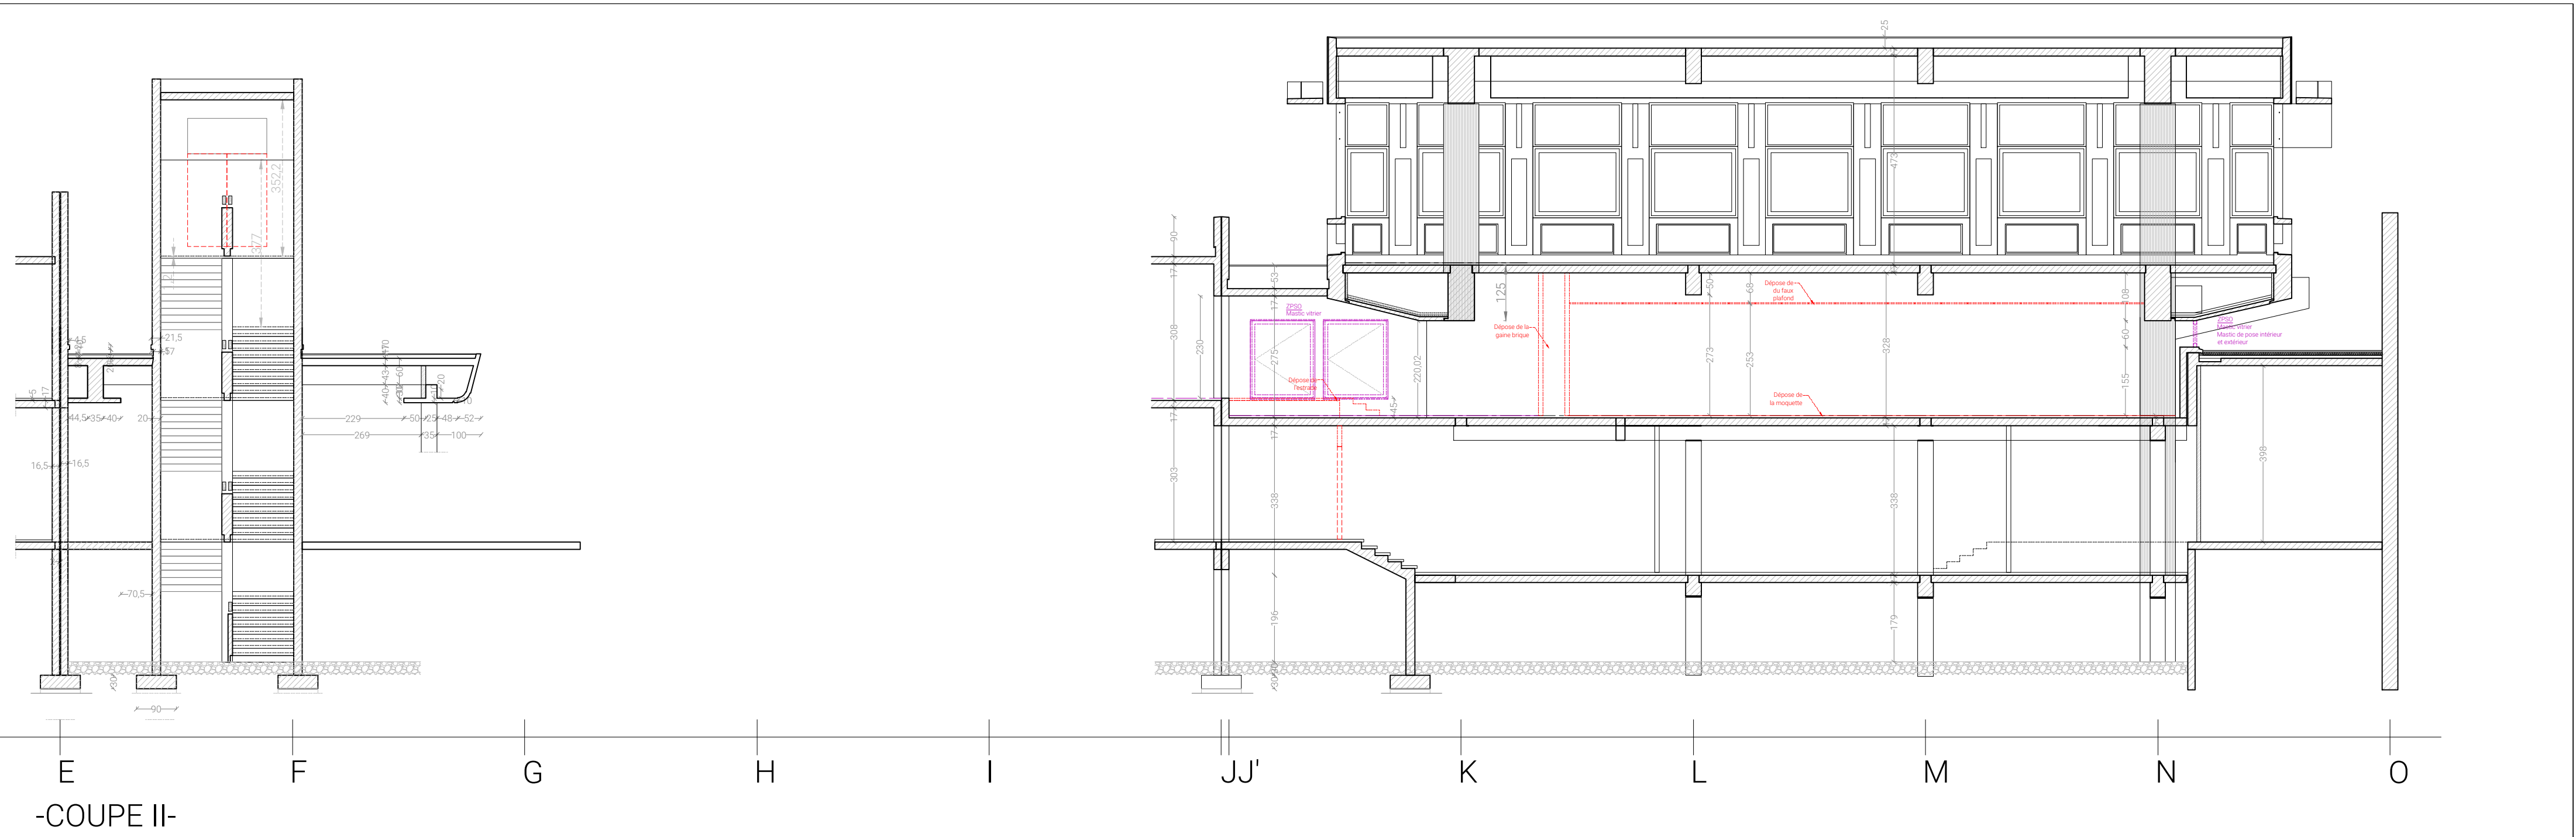



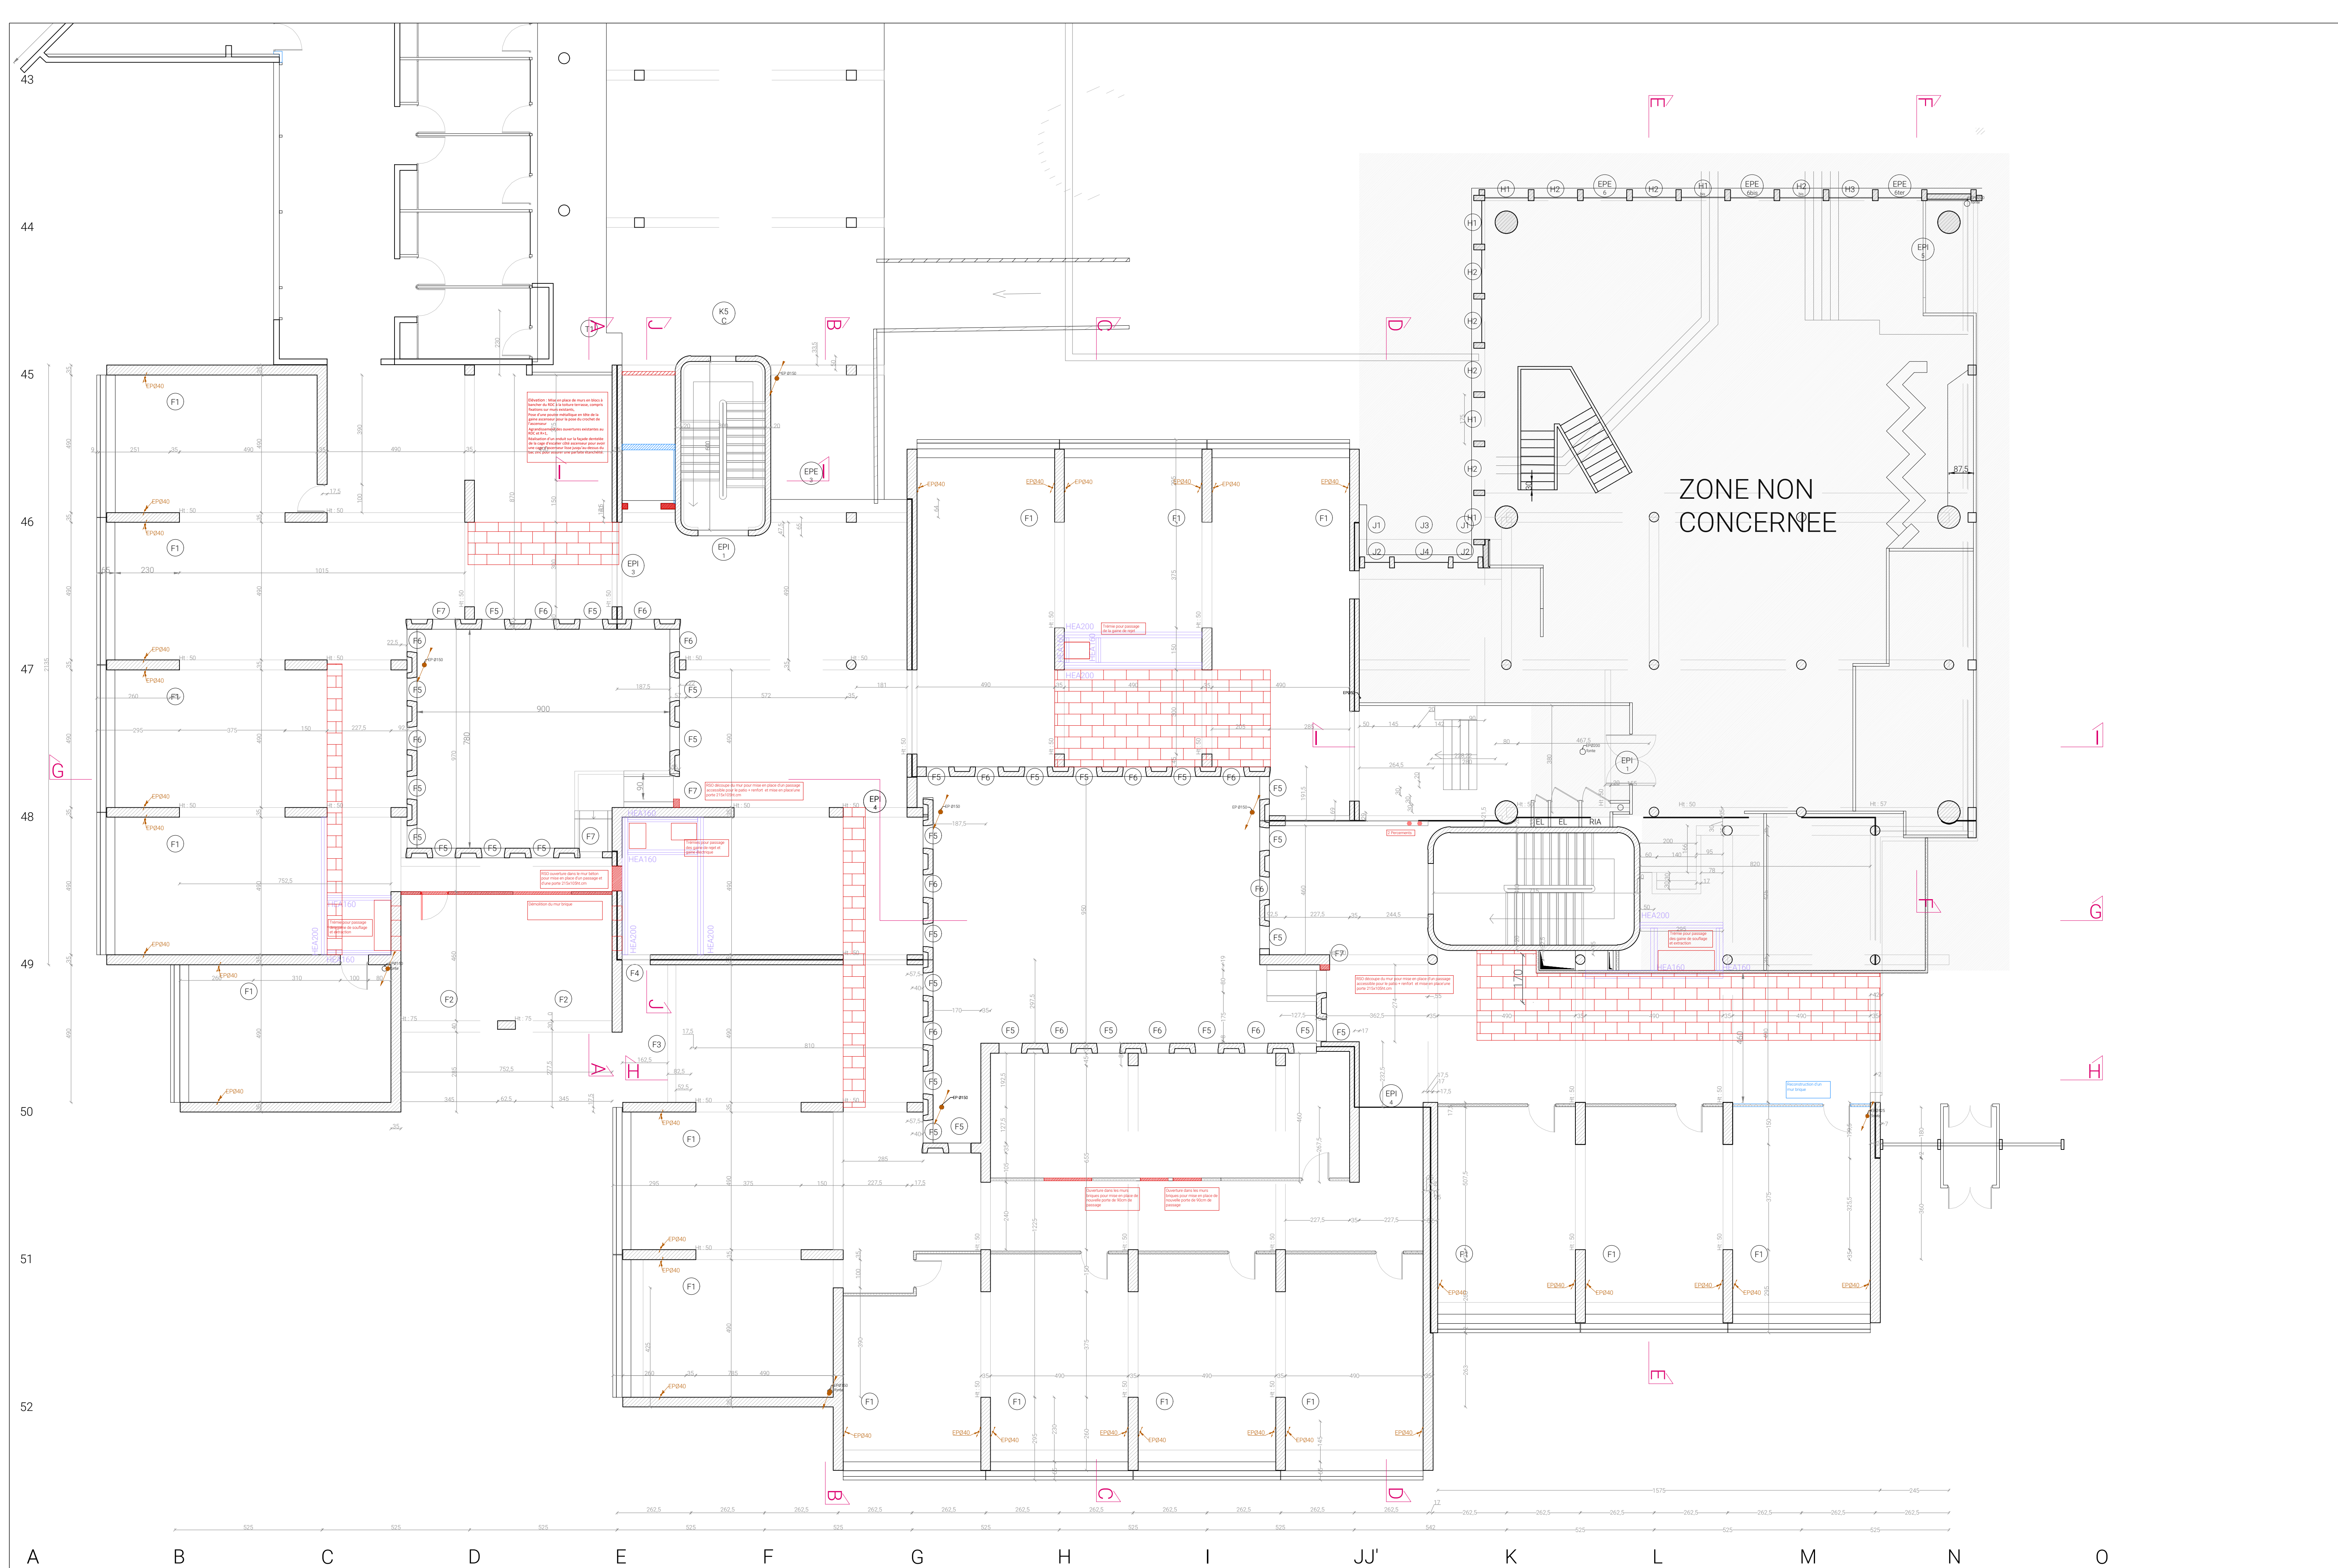

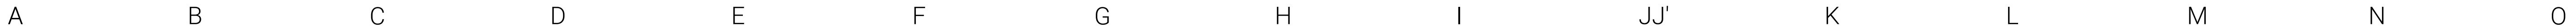

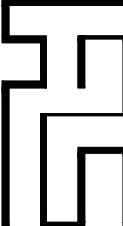

RENOVATION DU BATIMENT
T DE L'ENTPE
3 Rue Maurice Audin
69120 VAULX-EN-VELIN

MAITRISE D'OUVRAGE :
ENTPE
3 Rue Maurice Audin
69120 VAULX-EN-VELIN

MAITRISE D'OEUVRE :
ARCHITECTE :
Fleurent Architectes
163 rue Marcel mérioux
69007 Lyon

ECONOMISTE :
MATTE
119 Boulevard Stalingrad
69370 Saint Didier au mont d'or

BET FLUIDES :
JP Ingénierie & Structures
29 Chemin des petites brosses
69300 CALUIRE ET CUIRE

BET STRUCTURE :
JP Ingénierie & Structures
29 Chemin des petites brosses
69300 CALUIRE ET CUIRE


Indice
1
Date
24/04/2026
Echelle
1:100
PROJET - PLAN DE TOITURE
PLAN STRUCTURE ET GO

DCE

37



ZONE NON
CONCERNEE
PAR LES
TRAVAUX

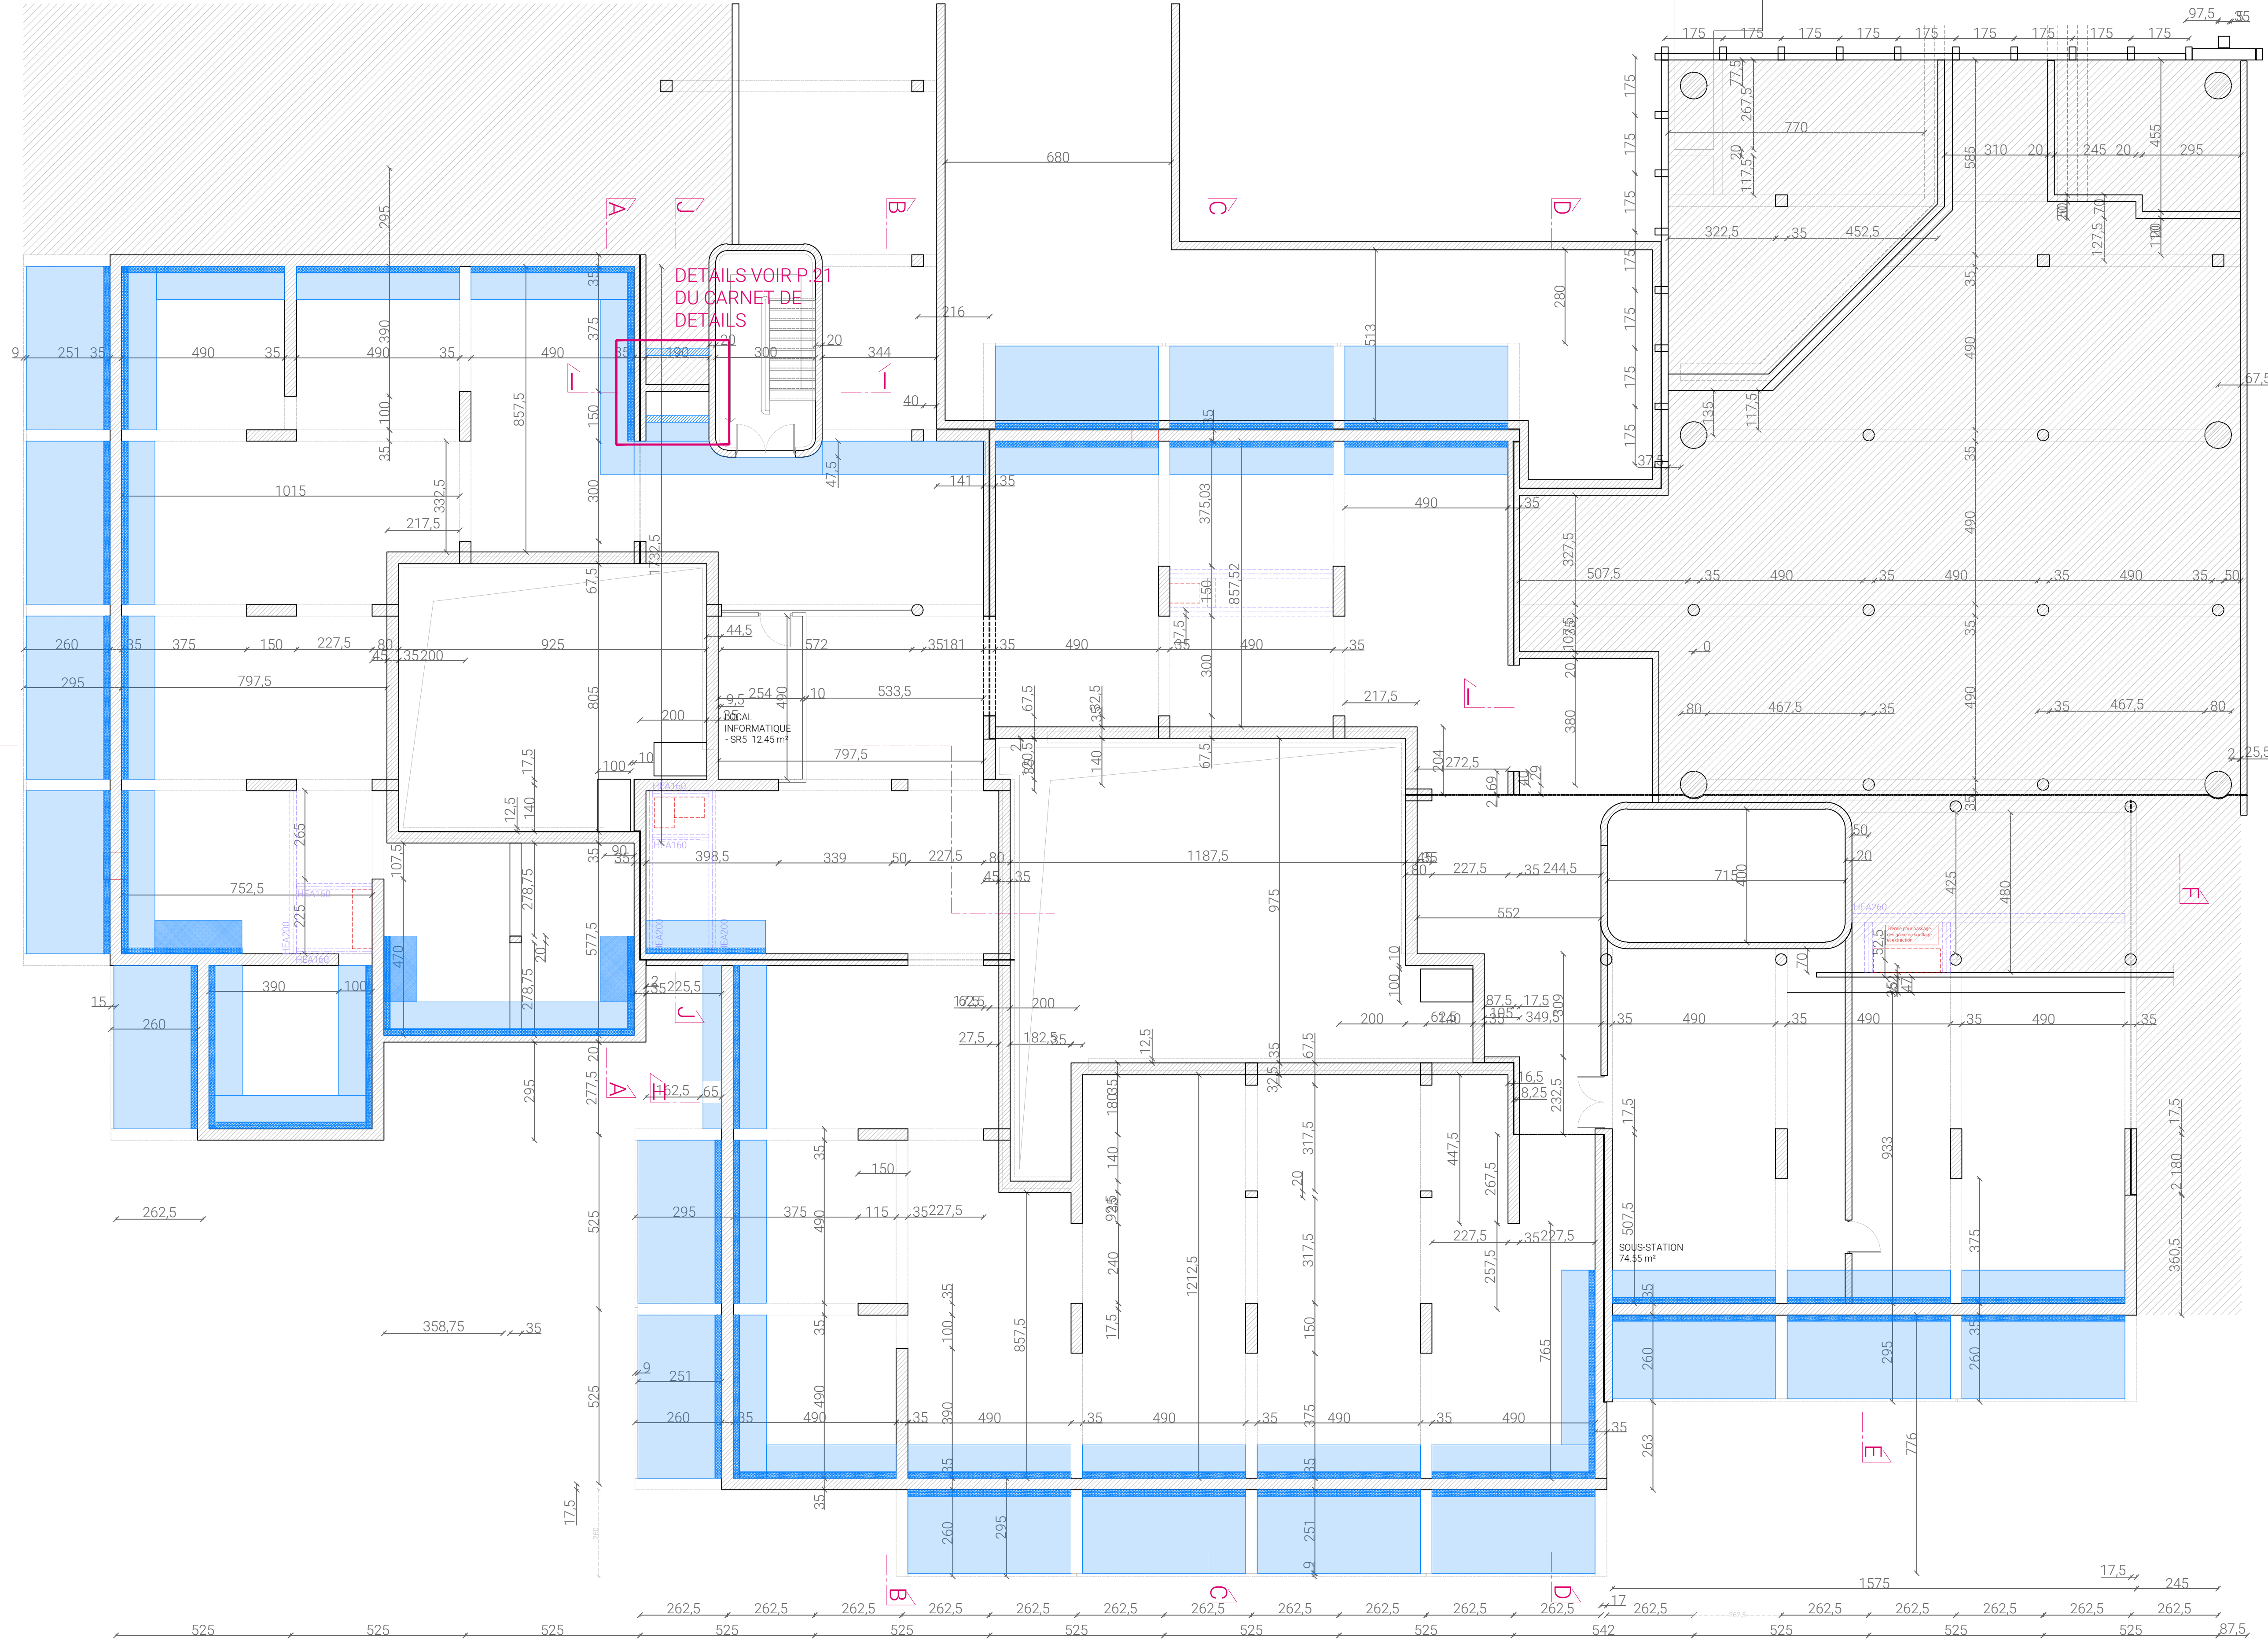

RENOVATION DU BATIMENT
T DE L'ENTPE
3 Rue Maurice Audin
69120 VAULX-EN-VELIN

MAITRISE D'OUVRAGE :
ENTPE
3 Rue Maurice Audin
69120 VAULX-EN-VELIN

MAITRISE D'OEUVRE :
ARCHITECTE :
Fleurent Architectes
163 rue Marcel mérieux
69007 Lyon
ECONOMISTE :
H&C
17 rue de la Résistance
69370 Saint Didier au mont d'or


BET FLUIDES :
MATTE
119 Boulevard Stalingrad
69100 VILLEURBANNE


BET STRUCTURE :
JP Ingénierie & Structures
29 Chemin des petites brosses
69300 CALUIRE ET CUIRE


Indice
1
Date
24/04/2026
Echelle
1:100
PROJET - PLAN DU R-1
PLAN CLOISONS ET MENUISERIES

DCE
38



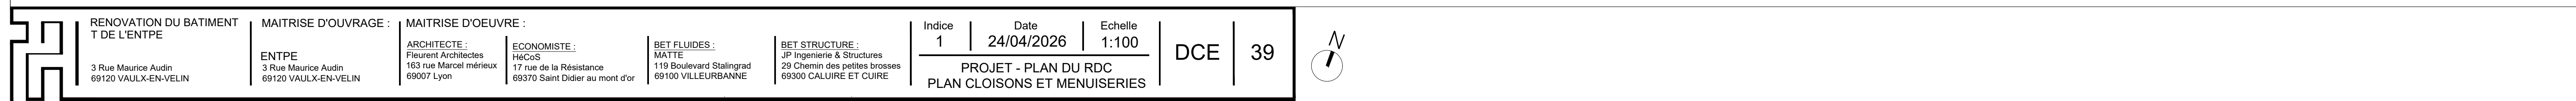

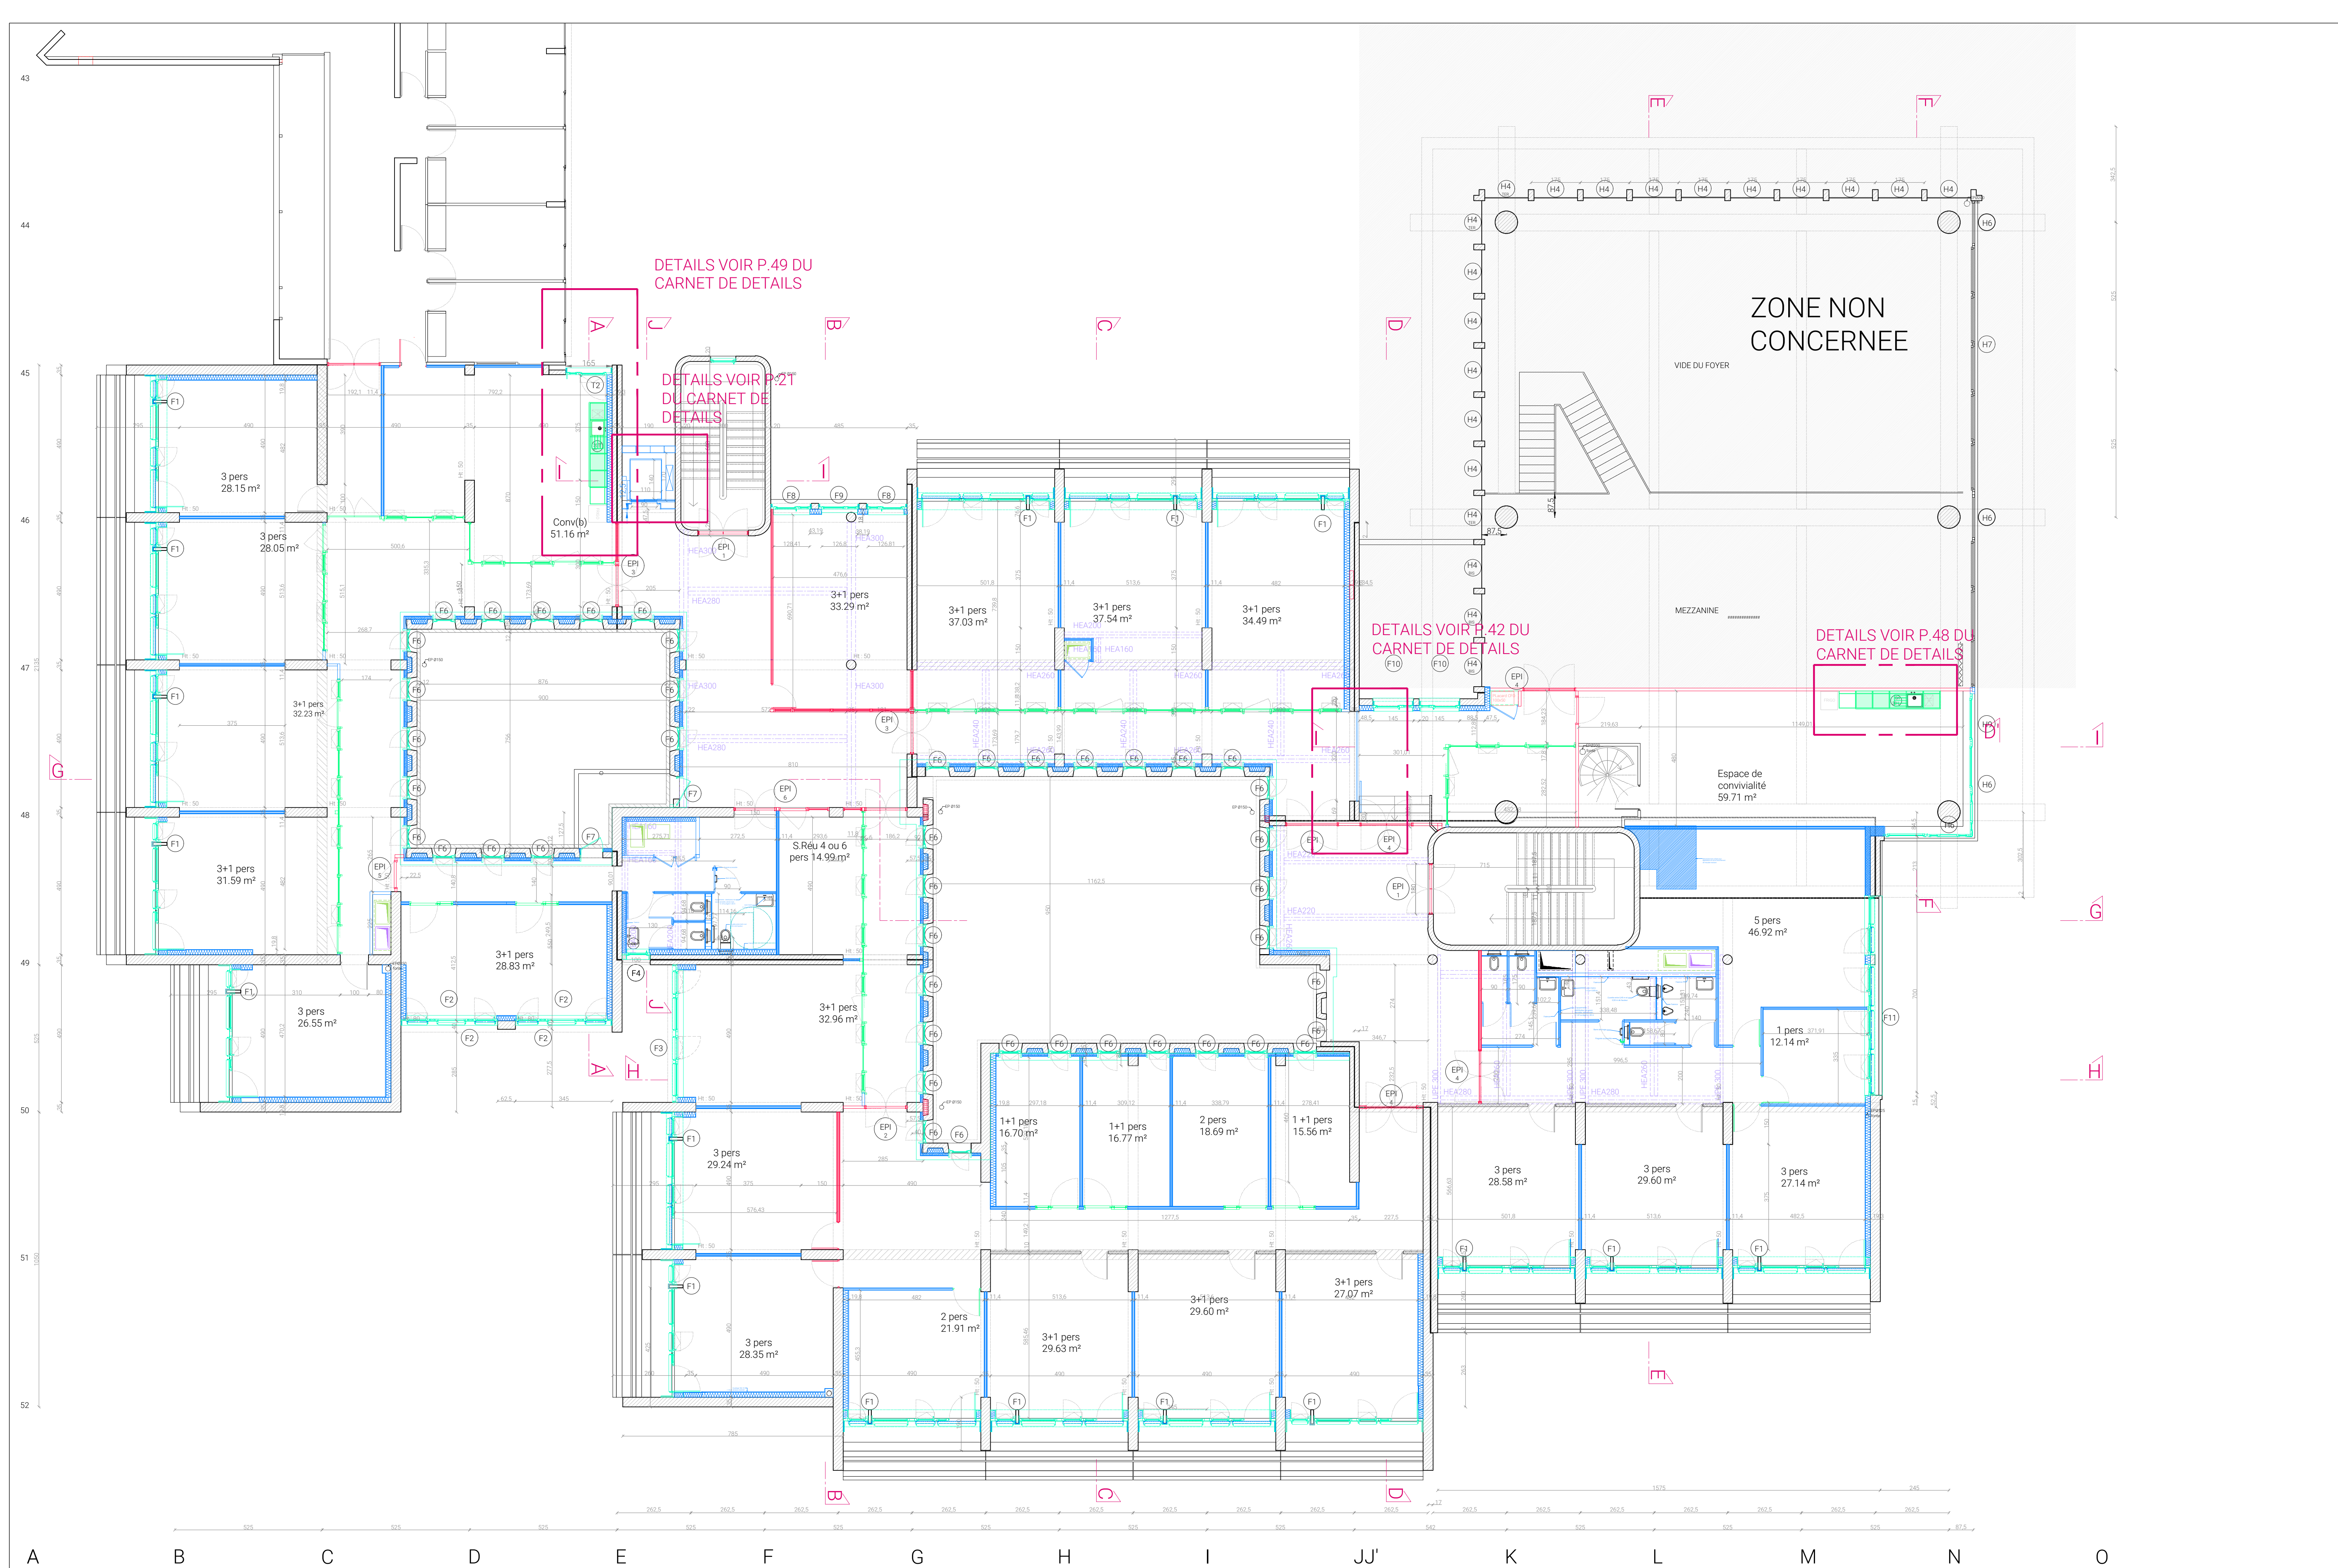

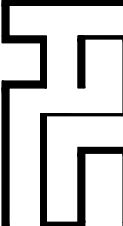

RENOVATION DU BATIMENT
T DE L'ENTPE
3 Rue Maurice Audin
69120 VAULX-EN-VELIN

MAITRISE D'OUVRAGE :
ENTPE
3 Rue Maurice Audin
69120 VAULX-EN-VELIN

MAITRISE D'OEUVRE :
ARCHITECTE :
Fleurent Architectes
163 rue Marcel mérioux
69007 Lyon
ECONOMISTE :
WATTE
119 Boulevard Stalingrad
69100 VILLEURBANNE

BET FLUIDES :
119 Boulevard Stalingrad
69100 VILLEURBANNE

BET STRUCTURE :
JP Ingénierie & Structures
29 Chemin des petites brosses
69300 CALUIRE ET CUIRE

Indice
1
Date
24/04/2026
Echelle
1:100
PROJET - PLAN DE TOITURE
PLAN REPRISES ETANCHEITES ET
DESENFUMAGES

DCE 41.a




VOIR DETAILS ETANCHEITE
p.16 du carnet de détails


VOIR DETAILS ETANCHEITE
p.17 du carnet de détails

DETAILS VOIR P.21
DU CARNET DE
DETAILS

VOIR DETAILS ETANCHEITE
p.18 du carnet de détails

ZONE NON
CONCERNEE
PAR LES
TRAVAUX

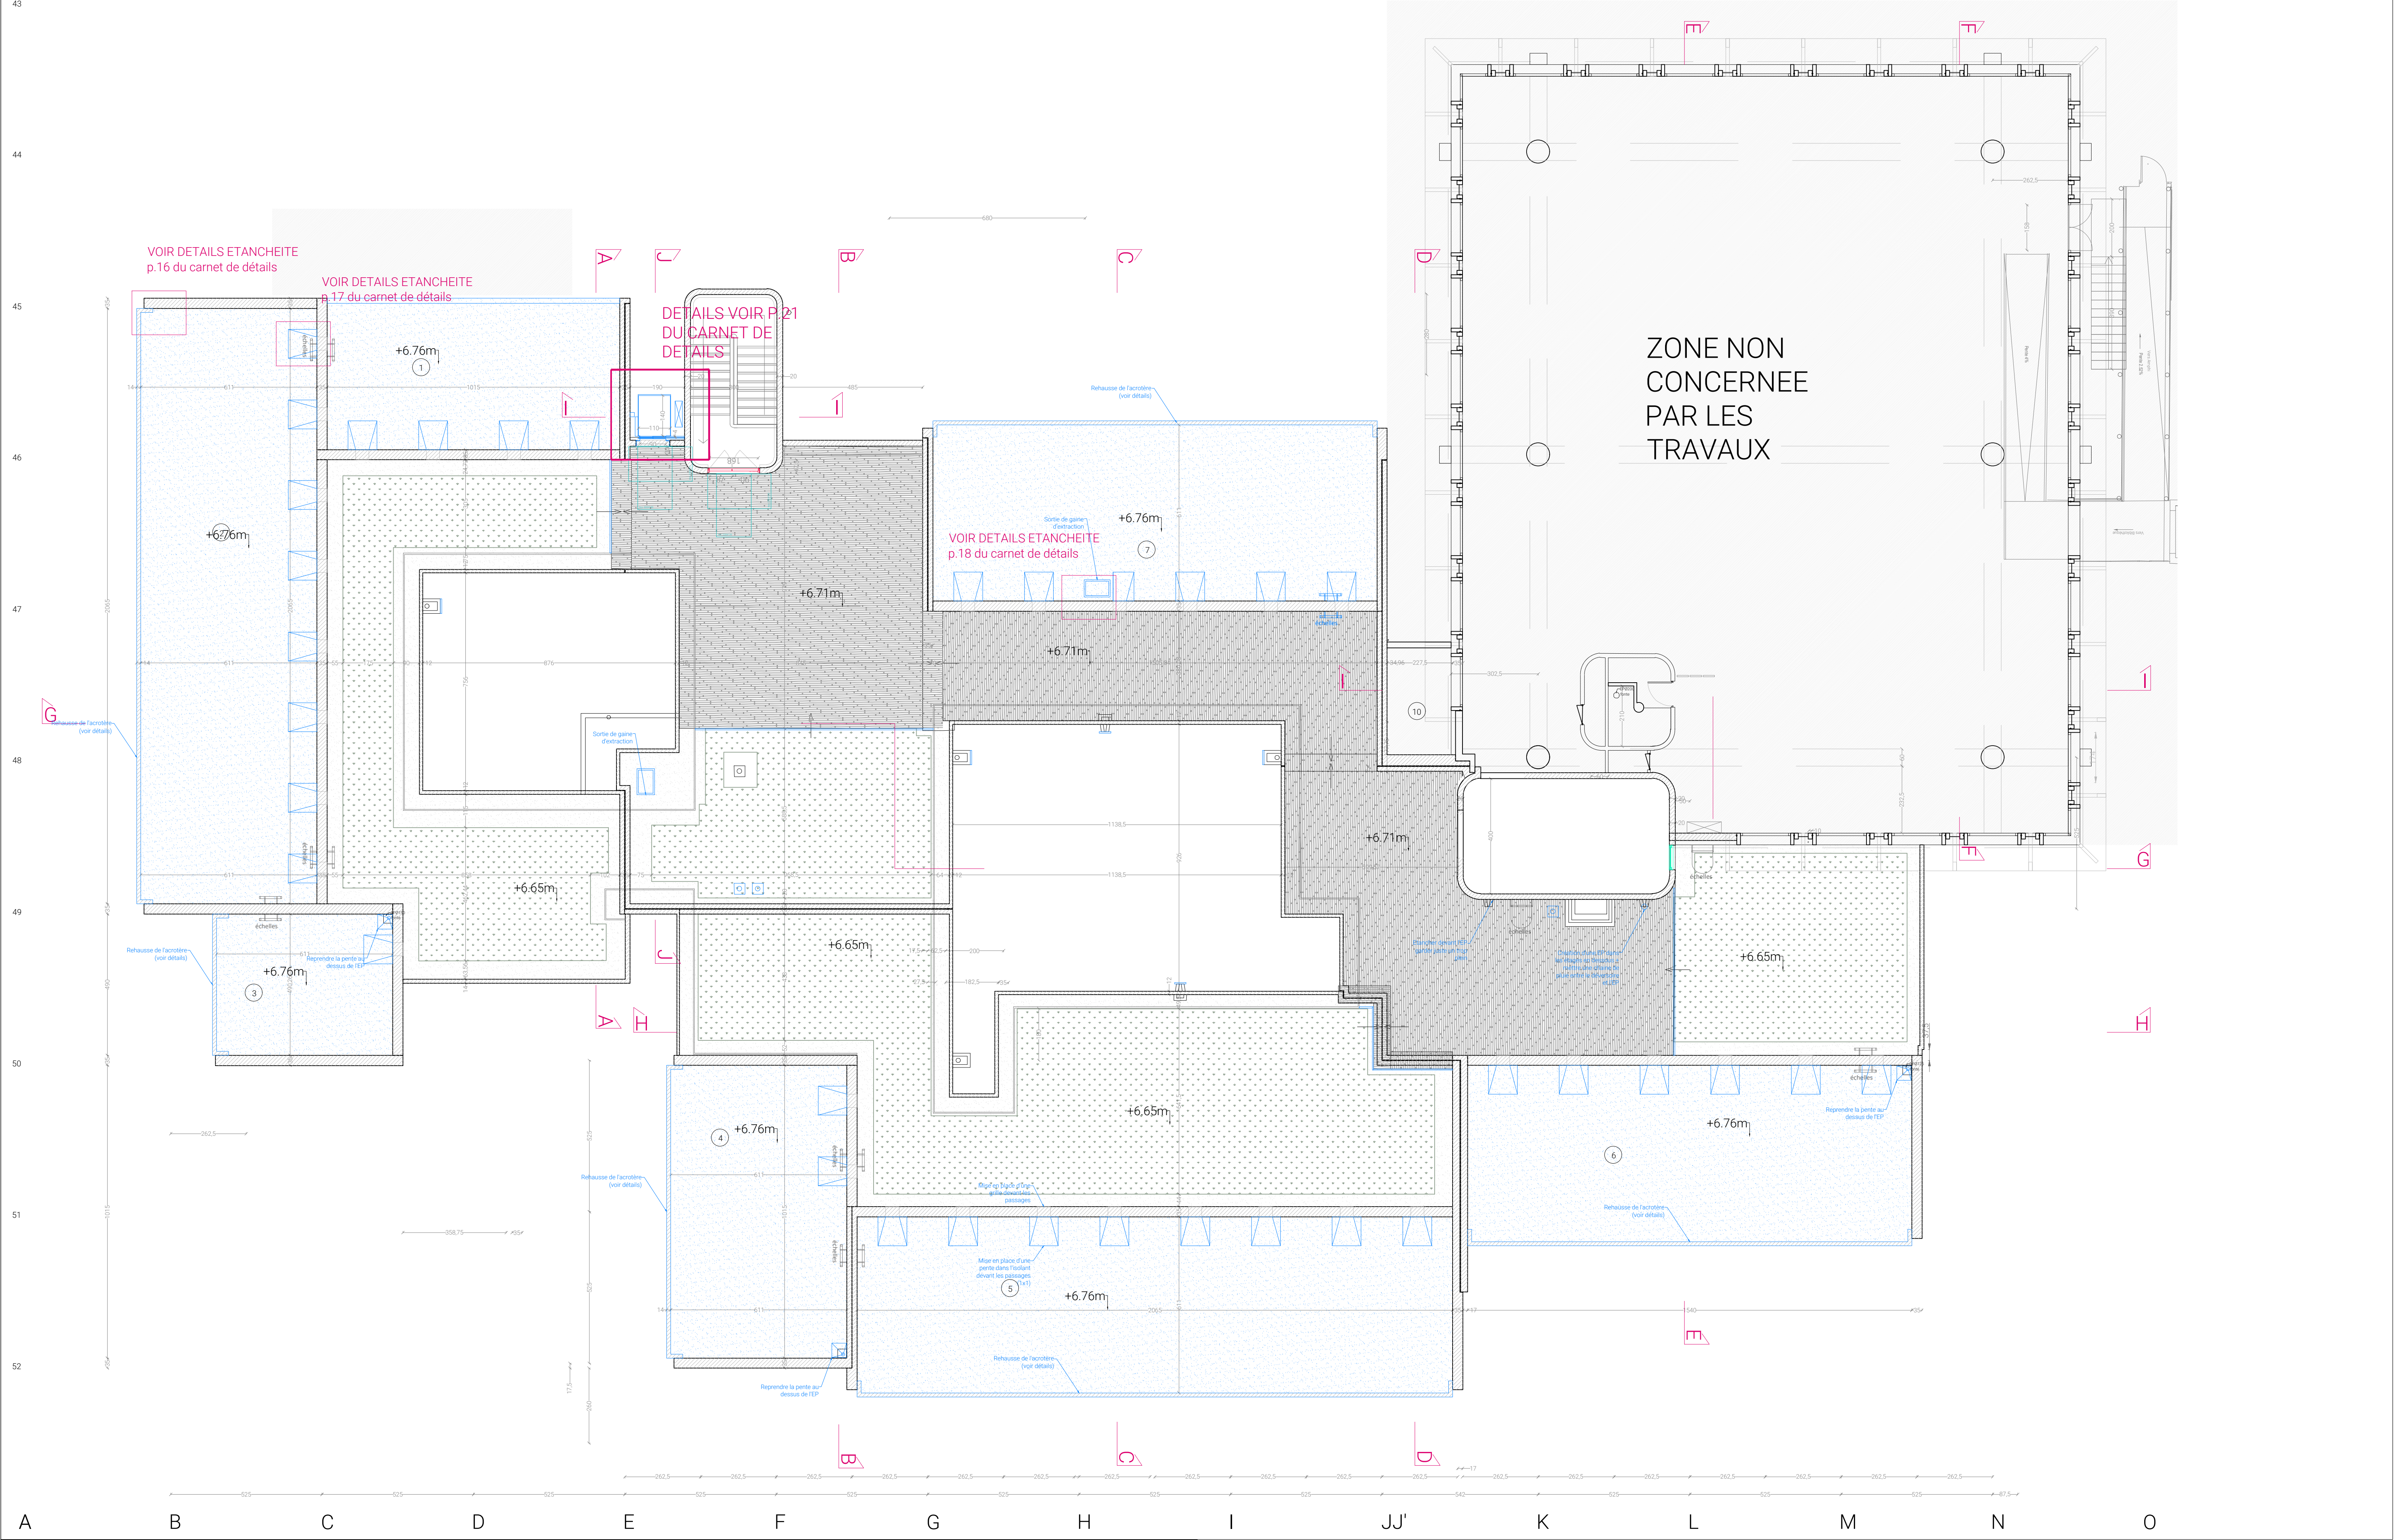

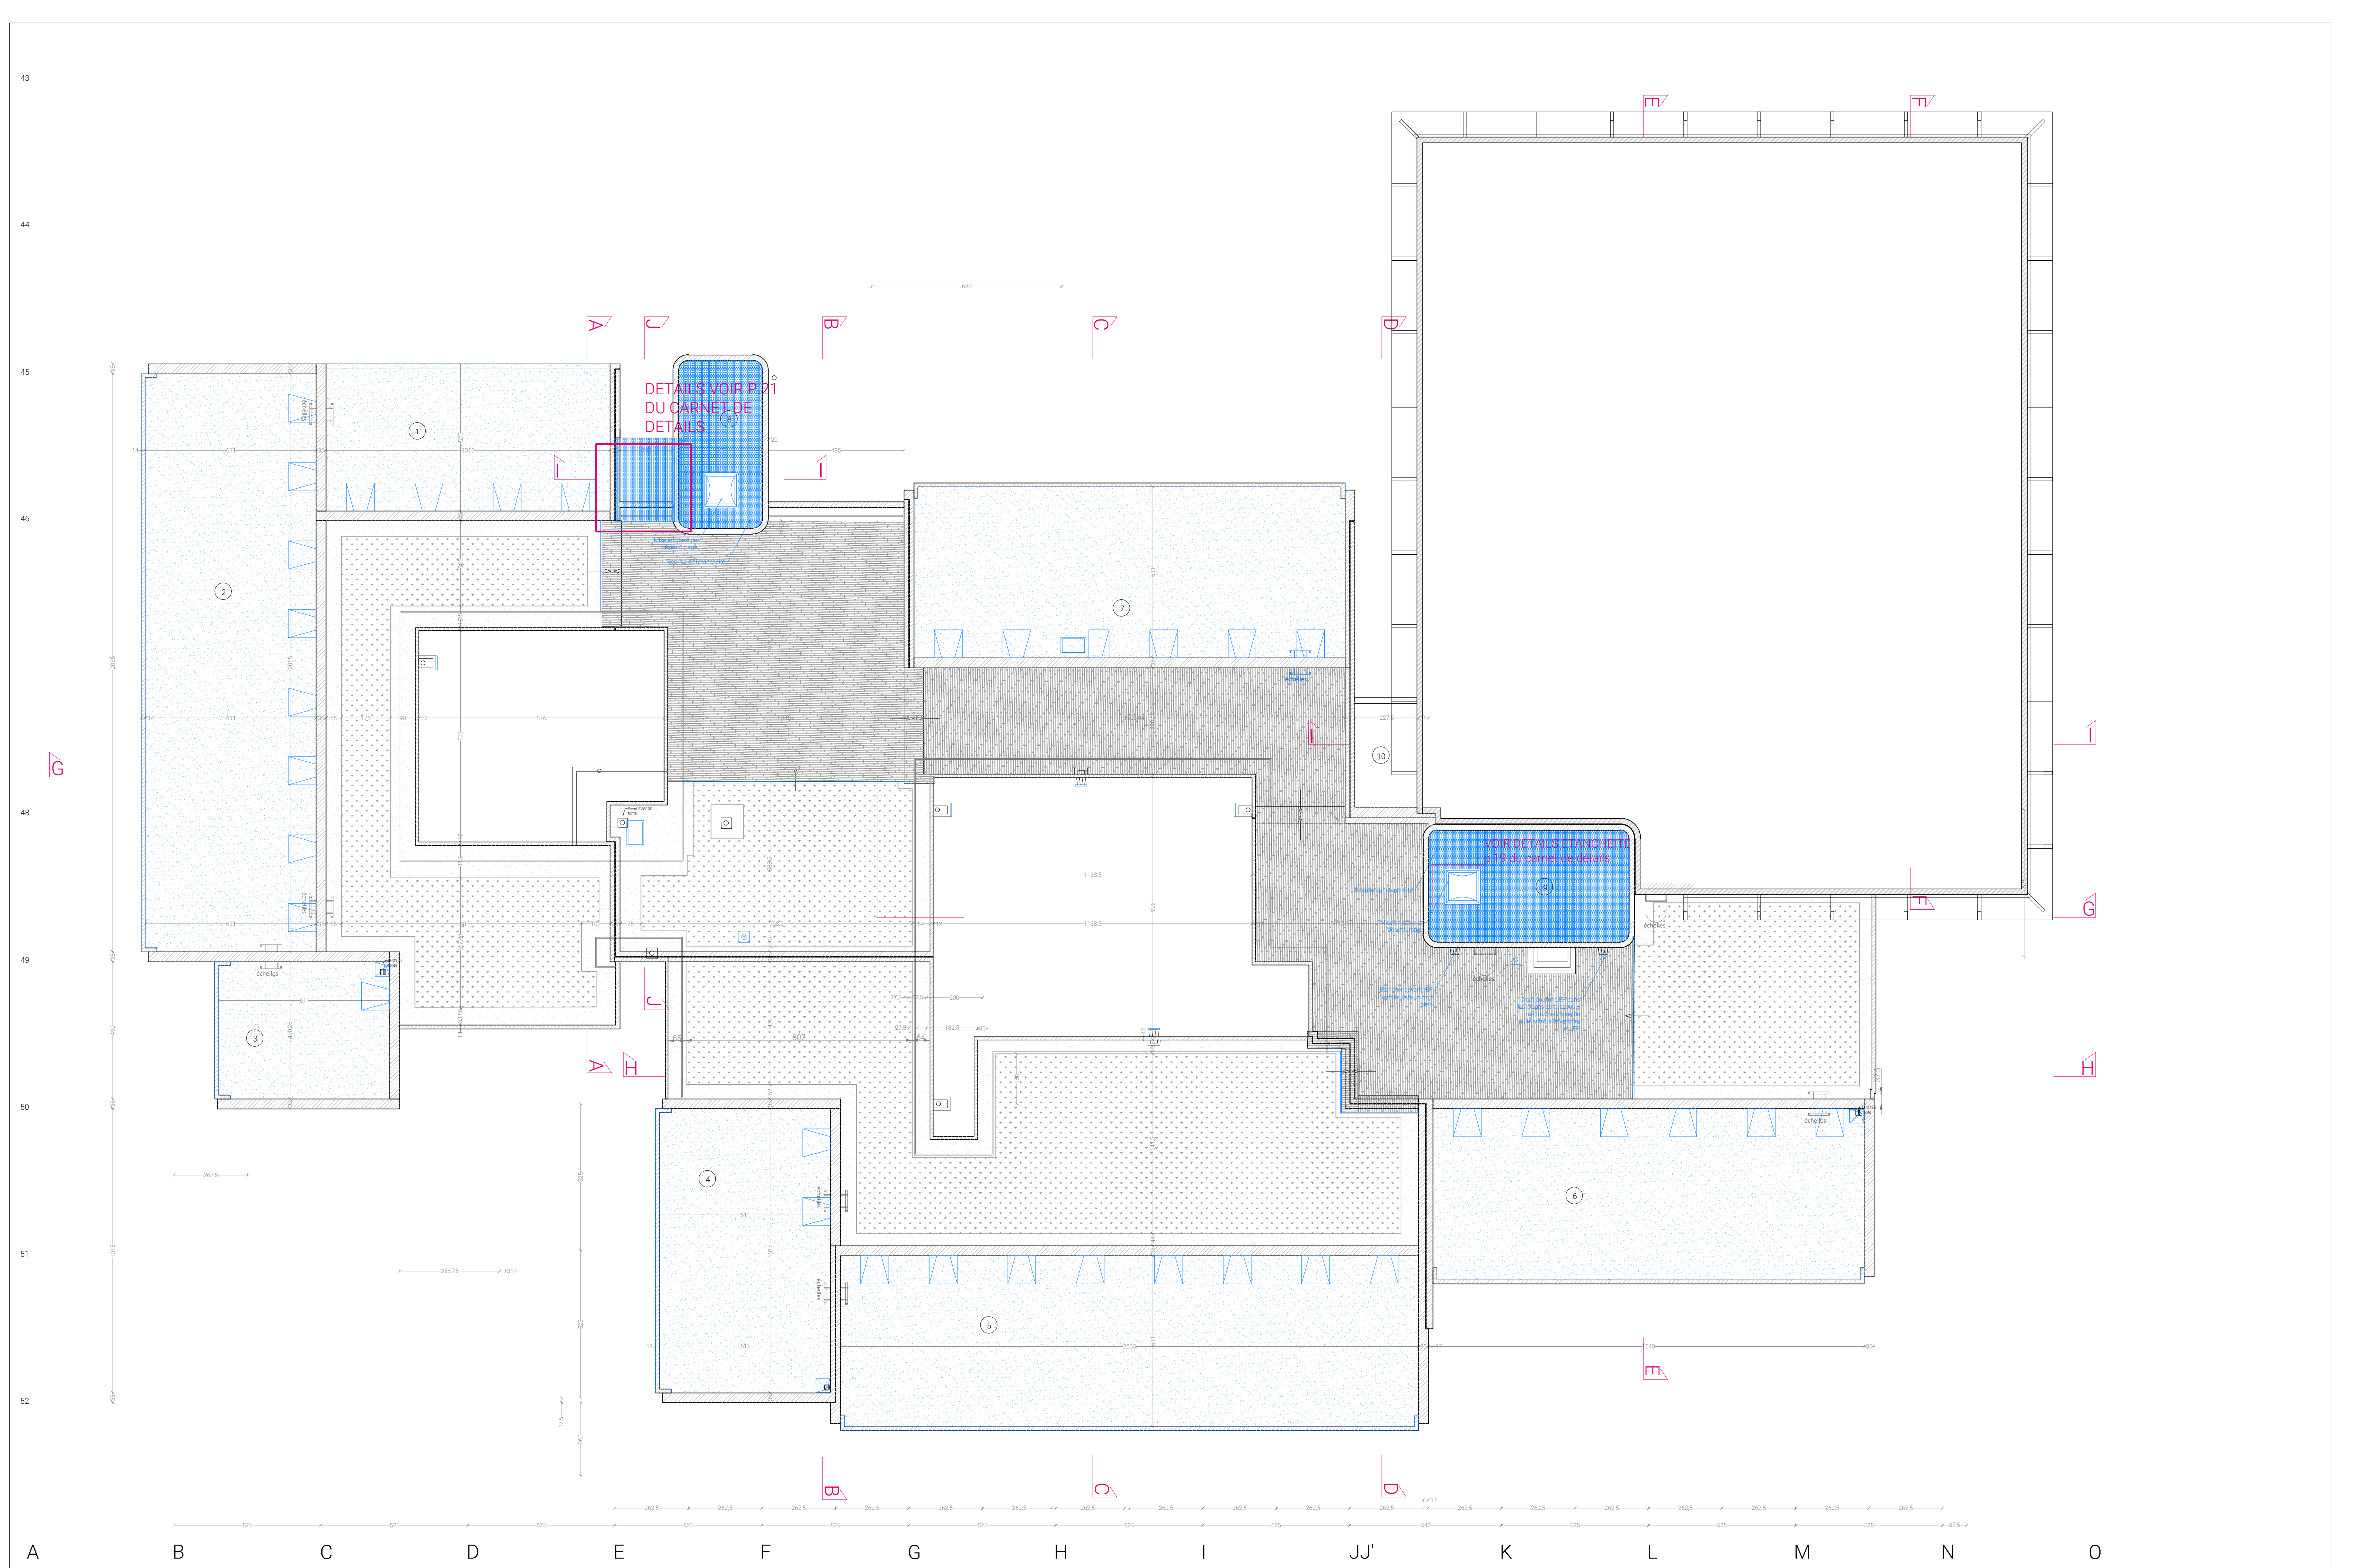



- Sol tissés type BOLON ou Sol souple type Tarkett
- Carrelage
- Dalle de sol lino type Tarkett

ZONE NON CONCERNEE

VIDE DU FOYER

MEZZANINE

Espace de convivialité 59.71 m²

5 pers 46.92 m²

1 pers 12.14 m²

3 pers 28.58 m²

3 pers 29.60 m²

3 pers 27.14 m²

1+1 pers 16.57 m²

1+1 pers 16.70 m²

2 pers 18.50 m²

1+1 pers 15.32 m²

3 pers 29.24 m²

3 pers 28.35 m²

2 pers 21.91 m²

3+1 pers 29.60 m²

3+1 pers 27.07 m²

3+1 pers 32.96 m²

3+1 pers 31.58 m²

3 pers 26.55 m²

3+1 pers 31.59 m²

3+1 pers 32.23 m²

3 pers 28.05 m²

3 pers 28.15 m²

Conv(b) 51.16 m²

3+1 pers 33.29 m²

3+1 pers 37.03 m²

3+1 pers 36.67 m²

3+1 pers 34.49 m²

S.Réu 4 ou 6 pers 14.99 m²



RENOVATION DU BATIMENT
T DE L'ENTPE
3 Rue Maurice Audin
69120 VAULX-EN-VELIN

MAITRISE D'OUVRAGE :
ENTPE
3 Rue Maurice Audin
69120 VAULX-EN-VELIN


MAITRISE D'OEUVRE :
ARCHITECTE :
Fleurent Architectes
163 rue Marcel mérieux
69007 Lyon
ECONOMISTE :
H&CoS
119 Boulevard Stalingrad
69370 Saint Didier au mont d'or

BET FLUIDES :
MATTE
119 Boulevard Stalingrad
69100 VILLEURBANNE

BET STRUCTURE :
JP Ingénierie & Structures
29 Chemin des petites brosses
69300 CALUIRE ET CUIRE

Indice 1
Date 24/04/2026
Echelle 1:100
PROJET - PLAN DU R+1
PLAN CALPINAGE DES SOLS

DCE 43

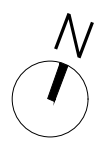

Soffite placo

Faux-plafond en dalle
60x60

ZONE NON
CONCERNEE



RENOVATION DU BATIMENT
T DE L'ENTPE

3 Rue Maurice Audin
69120 VAULX-EN-VELIN

MAITRISE D'OUVRAGE :

ENTPE

3 Rue Maurice Audin
69120 VAULX-EN-VELIN

MAITRISE D'OEUVRE :

ARCHITECTE :
Fleurent Architectes
163 rue Marcel mérioux
69007 Lyon

ECONOMISTE :
H&C&S
119 Boulevard Stalingrad
69370 Saint Didier au mont d'or

BET FLUIDES :
MATTE
119 Boulevard Stalingrad
69100 VILLEURBANNE

BET STRUCTURE :
JP Ingénierie & Structures
29 Chemin des petites broches
69300 CALLUIRE ET CUIRE

Indice
1

Date
24/04/2026

Echelle
1:100

PROJET - PLAN DU RDC
PLAN SOFFITE ET FAUX PLAFOND

DCE

40



- Soffite placo
- Faux-plafond en dalle 60x60

ZONE NON CONCERNEE

VIDE DU FOYER

MEZZANINE

Espace de convivialité 59.71 m²

5 pers 46.92 m²

1 pers 12.14 m²

3 pers 28.58 m²

3 pers 29.60 m²

3 pers 27.14 m²

1+1 pers 15.32 m²

2 pers 18.50 m²

1+1 pers 16.70 m²

1+1 pers 16.57 m²

3 pers 28.35 m²

2 pers 21.91 m²

3+1 pers 29.60 m²

3+1 pers 29.63 m²

3+1 pers 32.96 m²

3+1 pers 31.58 m²

3 pers 26.55 m²

3+1 pers 31.59 m²

3+1 pers 32.23 m²

3 pers 28.05 m²

3 pers 28.15 m²

S.Réu 4 ou 6 pers 14.99 m²

Conv(b) 51.16 m²

A

B

C

D

E

F

G

H

I

JJ'

K

L

M

N

O

RENOVATION DU BATIMENT
T DE L'ENTPE

3 Rue Maurice Audin
69120 VAULX-EN-VELIN

MAITRISE D'OUVRAGE :

ENTPE
3 Rue Maurice Audin
69120 VAULX-EN-VELIN

MAITRISE D'OEUVRE :

ARCHITECTE :
Fleurent Architectes
163 rue Marcel mérieux
69007 Lyon

ECONOMISTE :
H&CoS
17 rue de la Résistance
69370 Saint Didier au mont d'or

BET FLUIDES :
MATTE
119 Boulevard Stalingrad
69100 VILLEURBANNE

BET STRUCTURE :
JP Ingénierie & Structures
29 Chemin des petites brosses
69300 CALLUIRE ET CUIRE

Indice

1

Date

24/04/2026

Echelle

1:100

PROJET - PLAN DU R+1
PLAN SOFFITE ET FAUX PLAFOND

DCE

45



Flocage thermique
et ou feu

ZONE NON
CONCERNEE

VIDE DU FOYER

MEZZANINE

Espace de
convivialité
59.71 m²

5 pers
46.92 m²

1 pers
12.14 m²

3 pers
28.58 m²

3 pers
29.60 m²

3 pers
27.14 m²

1+1 pers
16.57 m²

1+1 pers
16.70 m²

2 pers
18.50 m²

1+1 pers
15.32 m²

2 pers
21.91 m²

3+1 pers
29.60 m²

3+1 pers
27.07 m²

3+1 pers
32.96 m²

3+1 pers
31.58 m²

3 pers
26.55 m²

3+1 pers
31.59 m²

3+1 pers
32.23 m²

3 pers
28.05 m²

3 pers
28.15 m²

Conv(b)
51.16 m²

3+1 pers
33.29 m²

3+1 pers
37.03 m²

3+1 pers
36.67 m²

3+1 pers
34.49 m²

S.Réu 4 ou 6
pers 14.99 m²



RENOVATION DU BATIMENT
T DE L'ENTPE
3 Rue Maurice Audin
69120 VAULX-EN-VELIN

MAITRISE D'OUVRAGE :
ENTPE
3 Rue Maurice Audin
69120 VAULX-EN-VELIN

MAITRISE D'OEUVRE :
ARCHITECTE :
Fleurent Architectes
163 rue Marcel mérieux
69007 Lyon
ECONOMISTE :
H&CoS
17 rue de la Résistance
69370 Saint Didier au mont d'or


BET FLUIDES :
MATTE
119 Boulevard Stalingrad
69100 VILLEURBANNE

BET STRUCTURE :
JP Ingénierie & Structures
29 Chemin des petites brosses
69300 CALLUIRE ET CUIRE

Indice
1
Date
24/04/2026
Echelle
1:100
PROJET - PLAN DU R+1
PLAN FLOCCAGE THERMIQUE


DCE
46



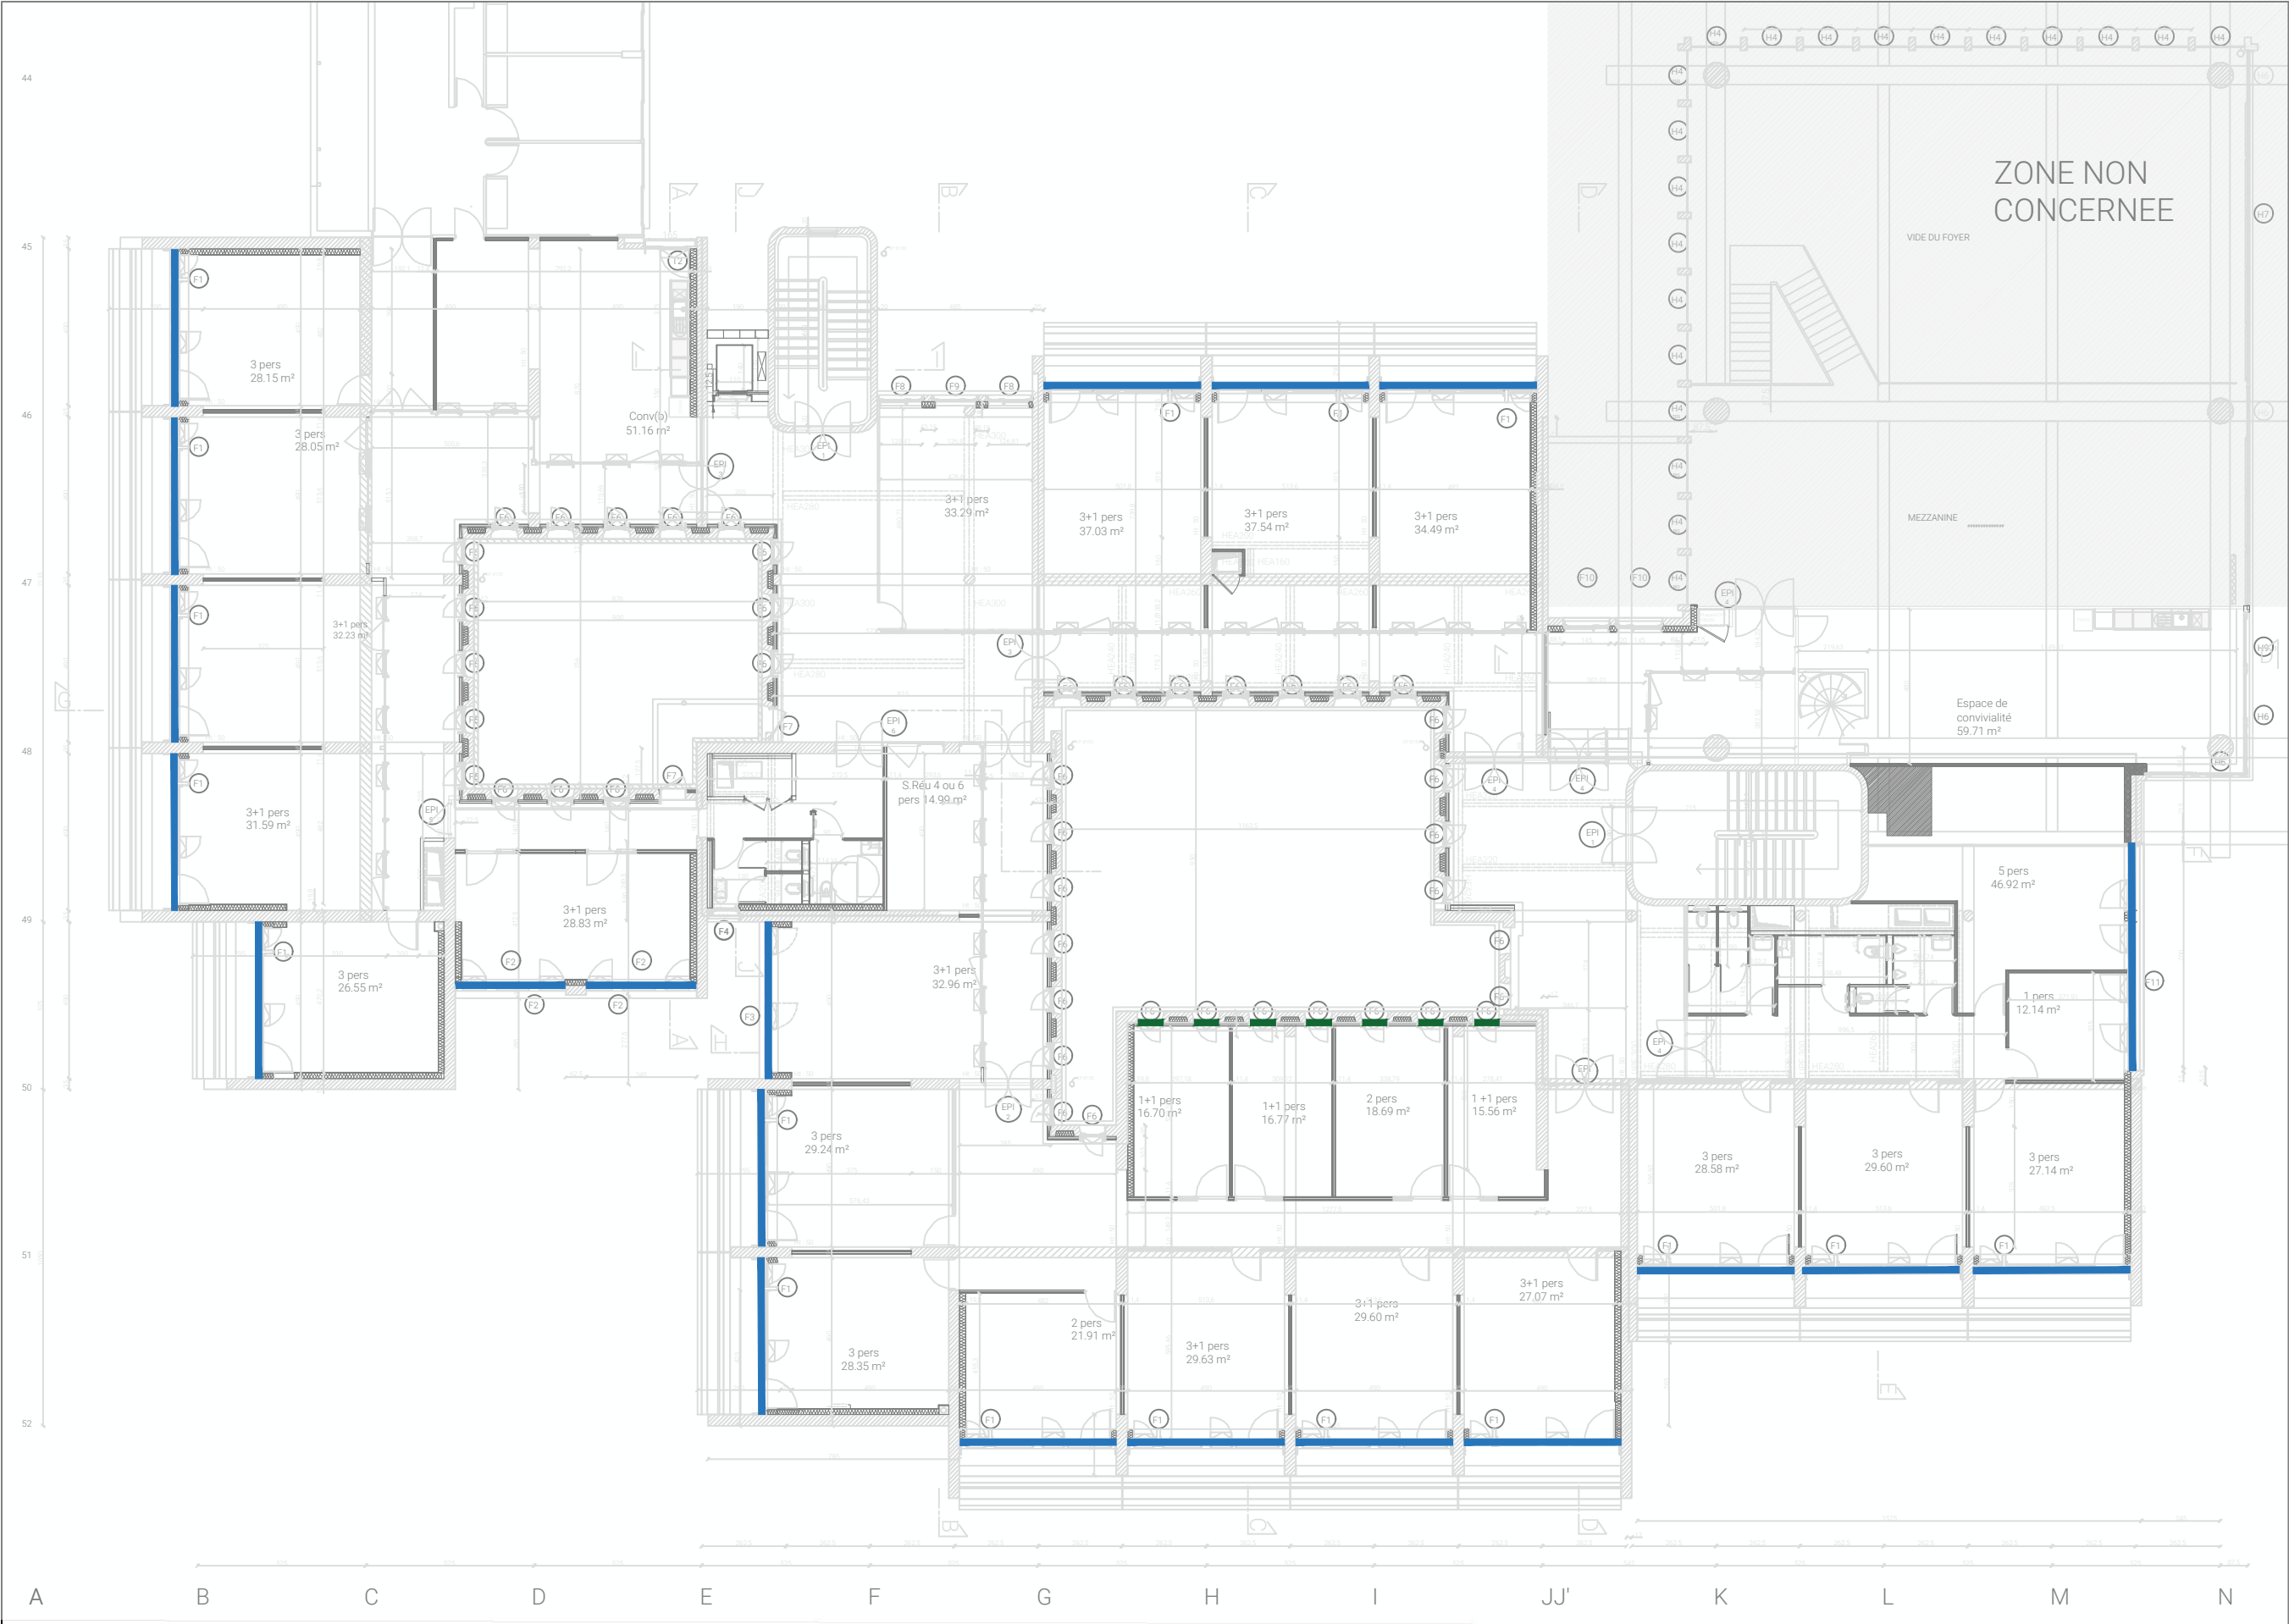

- Brises soleil orientable
- Stores extérieures


LOCALISATION DES BRISES SOLEIL ET STORES EXTERIEURS
PLAN DU R+1 - 1.200

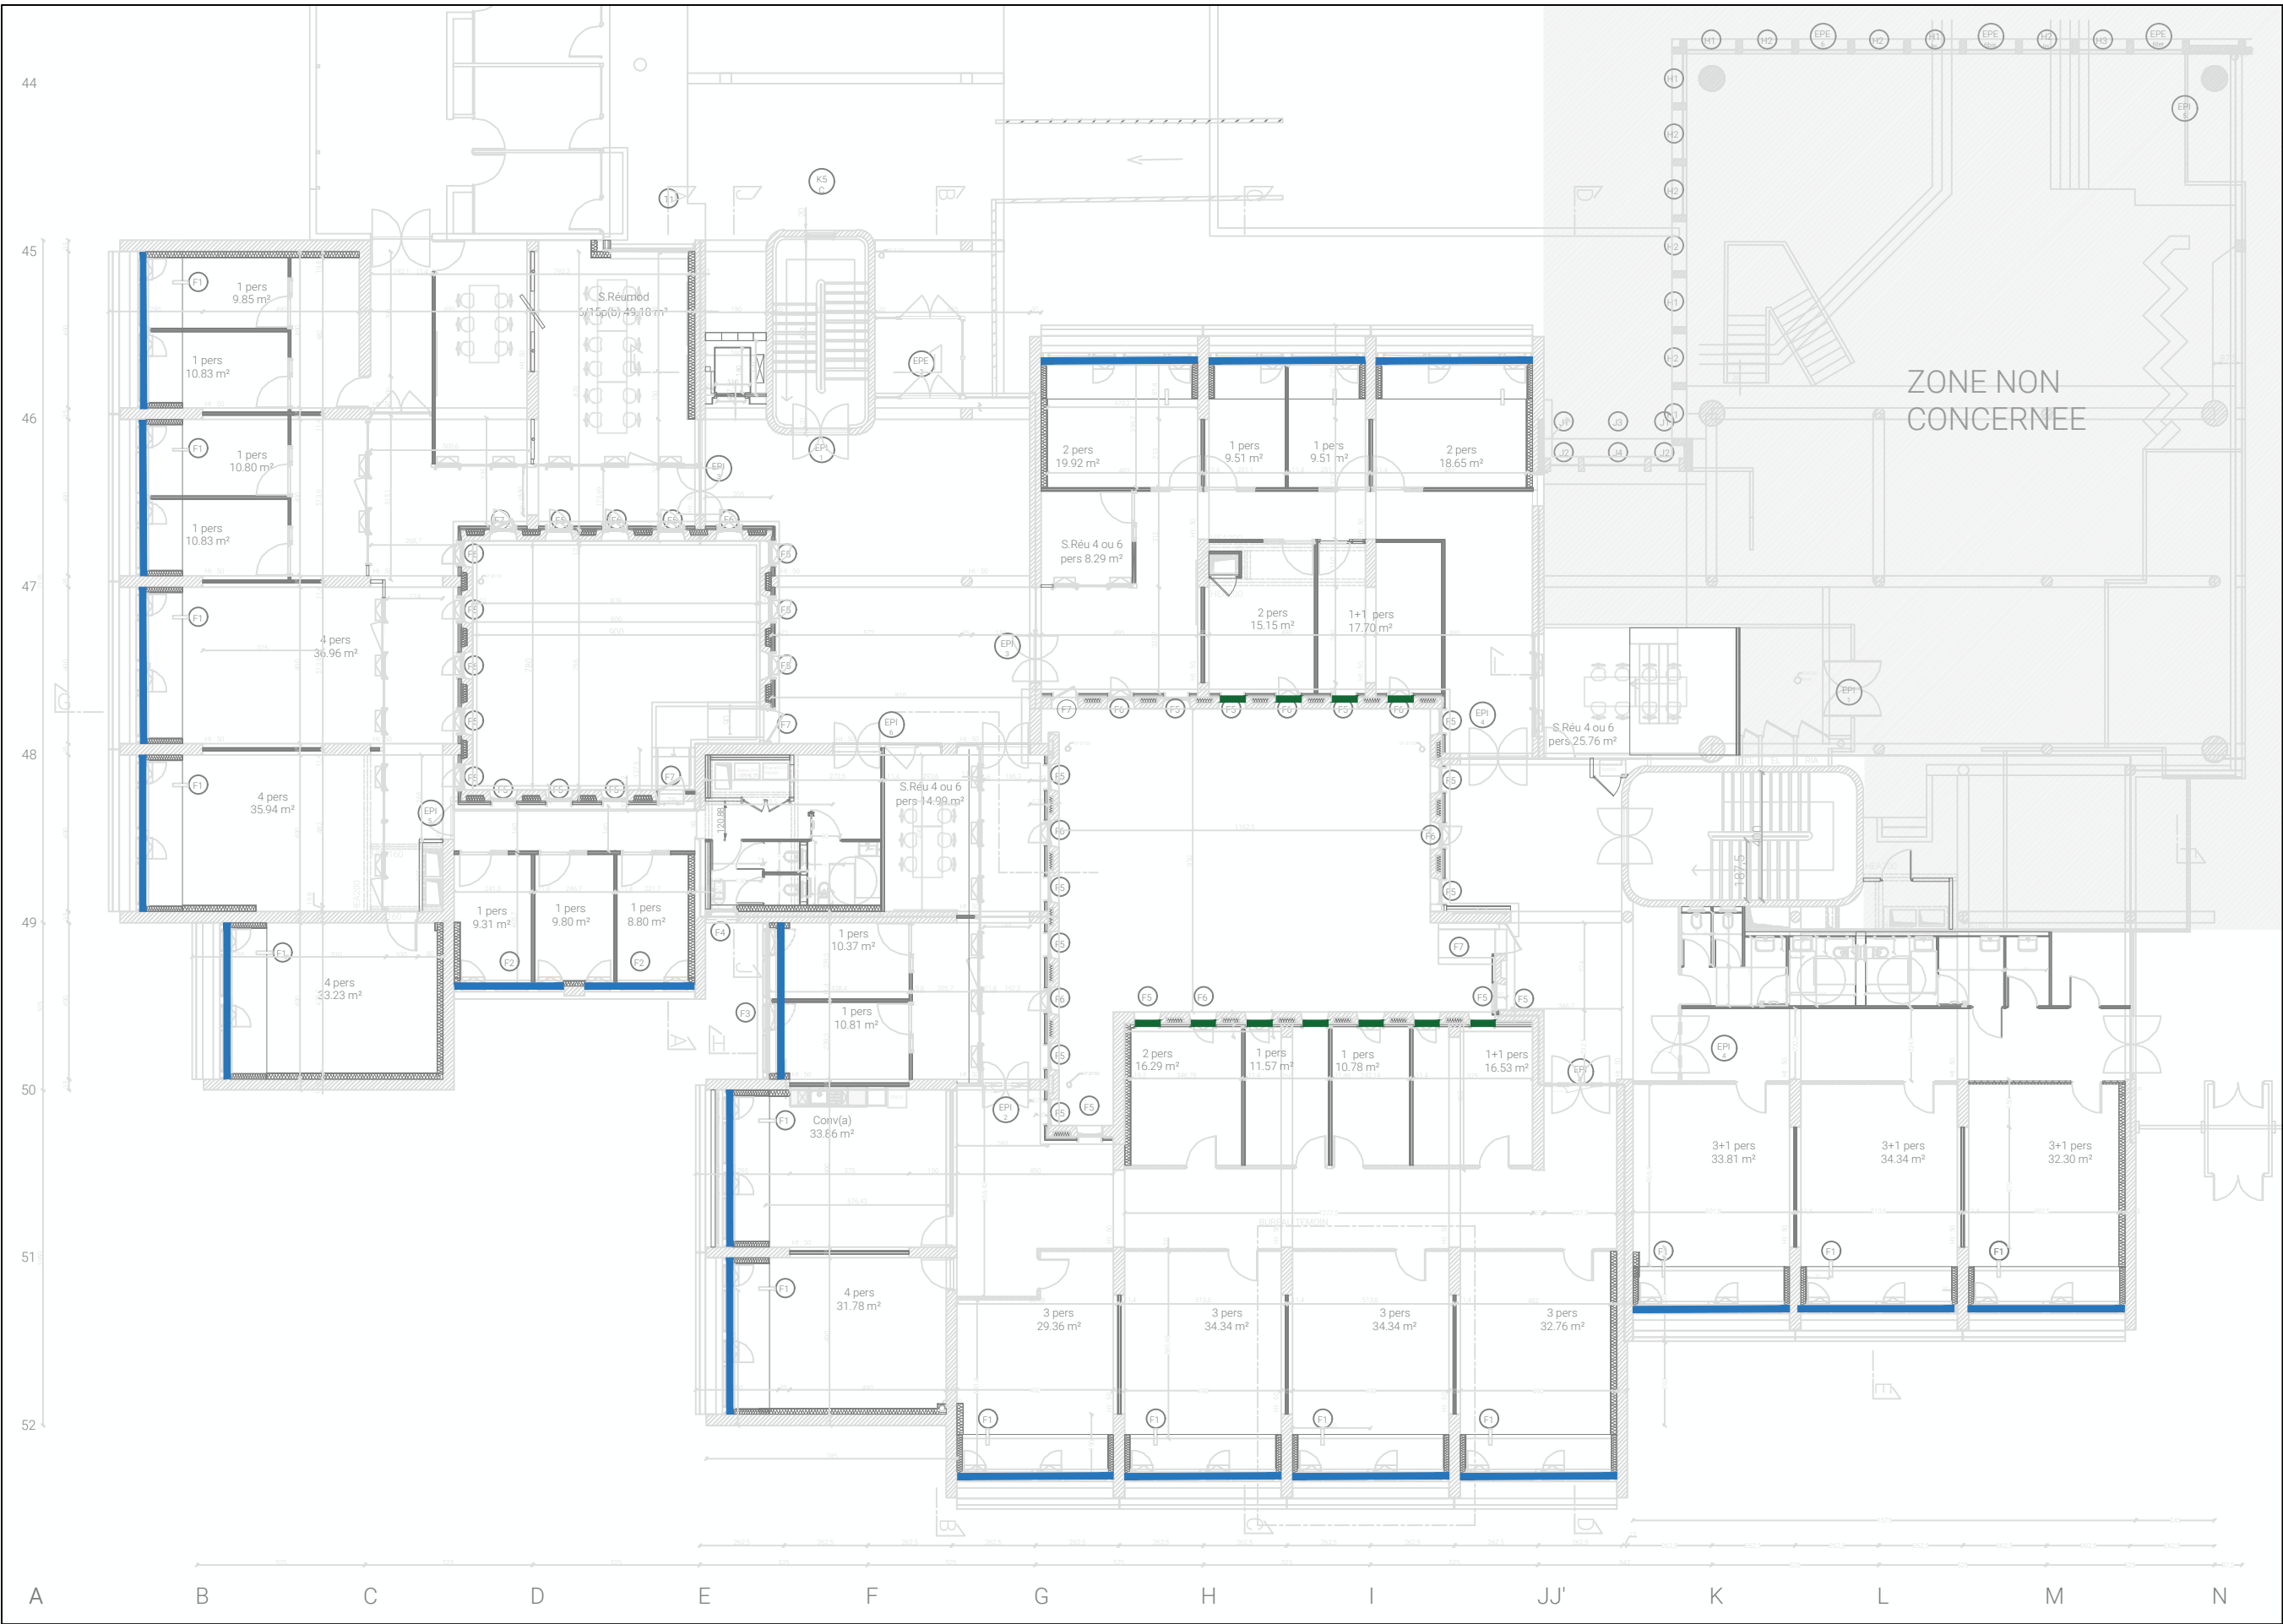

- Brises soleil orientable
- Stores extérieures


LOCALISATION DES BRISES SOLEIL ET STORES EXTERIEURS
PLAN DU RDC - 1.200



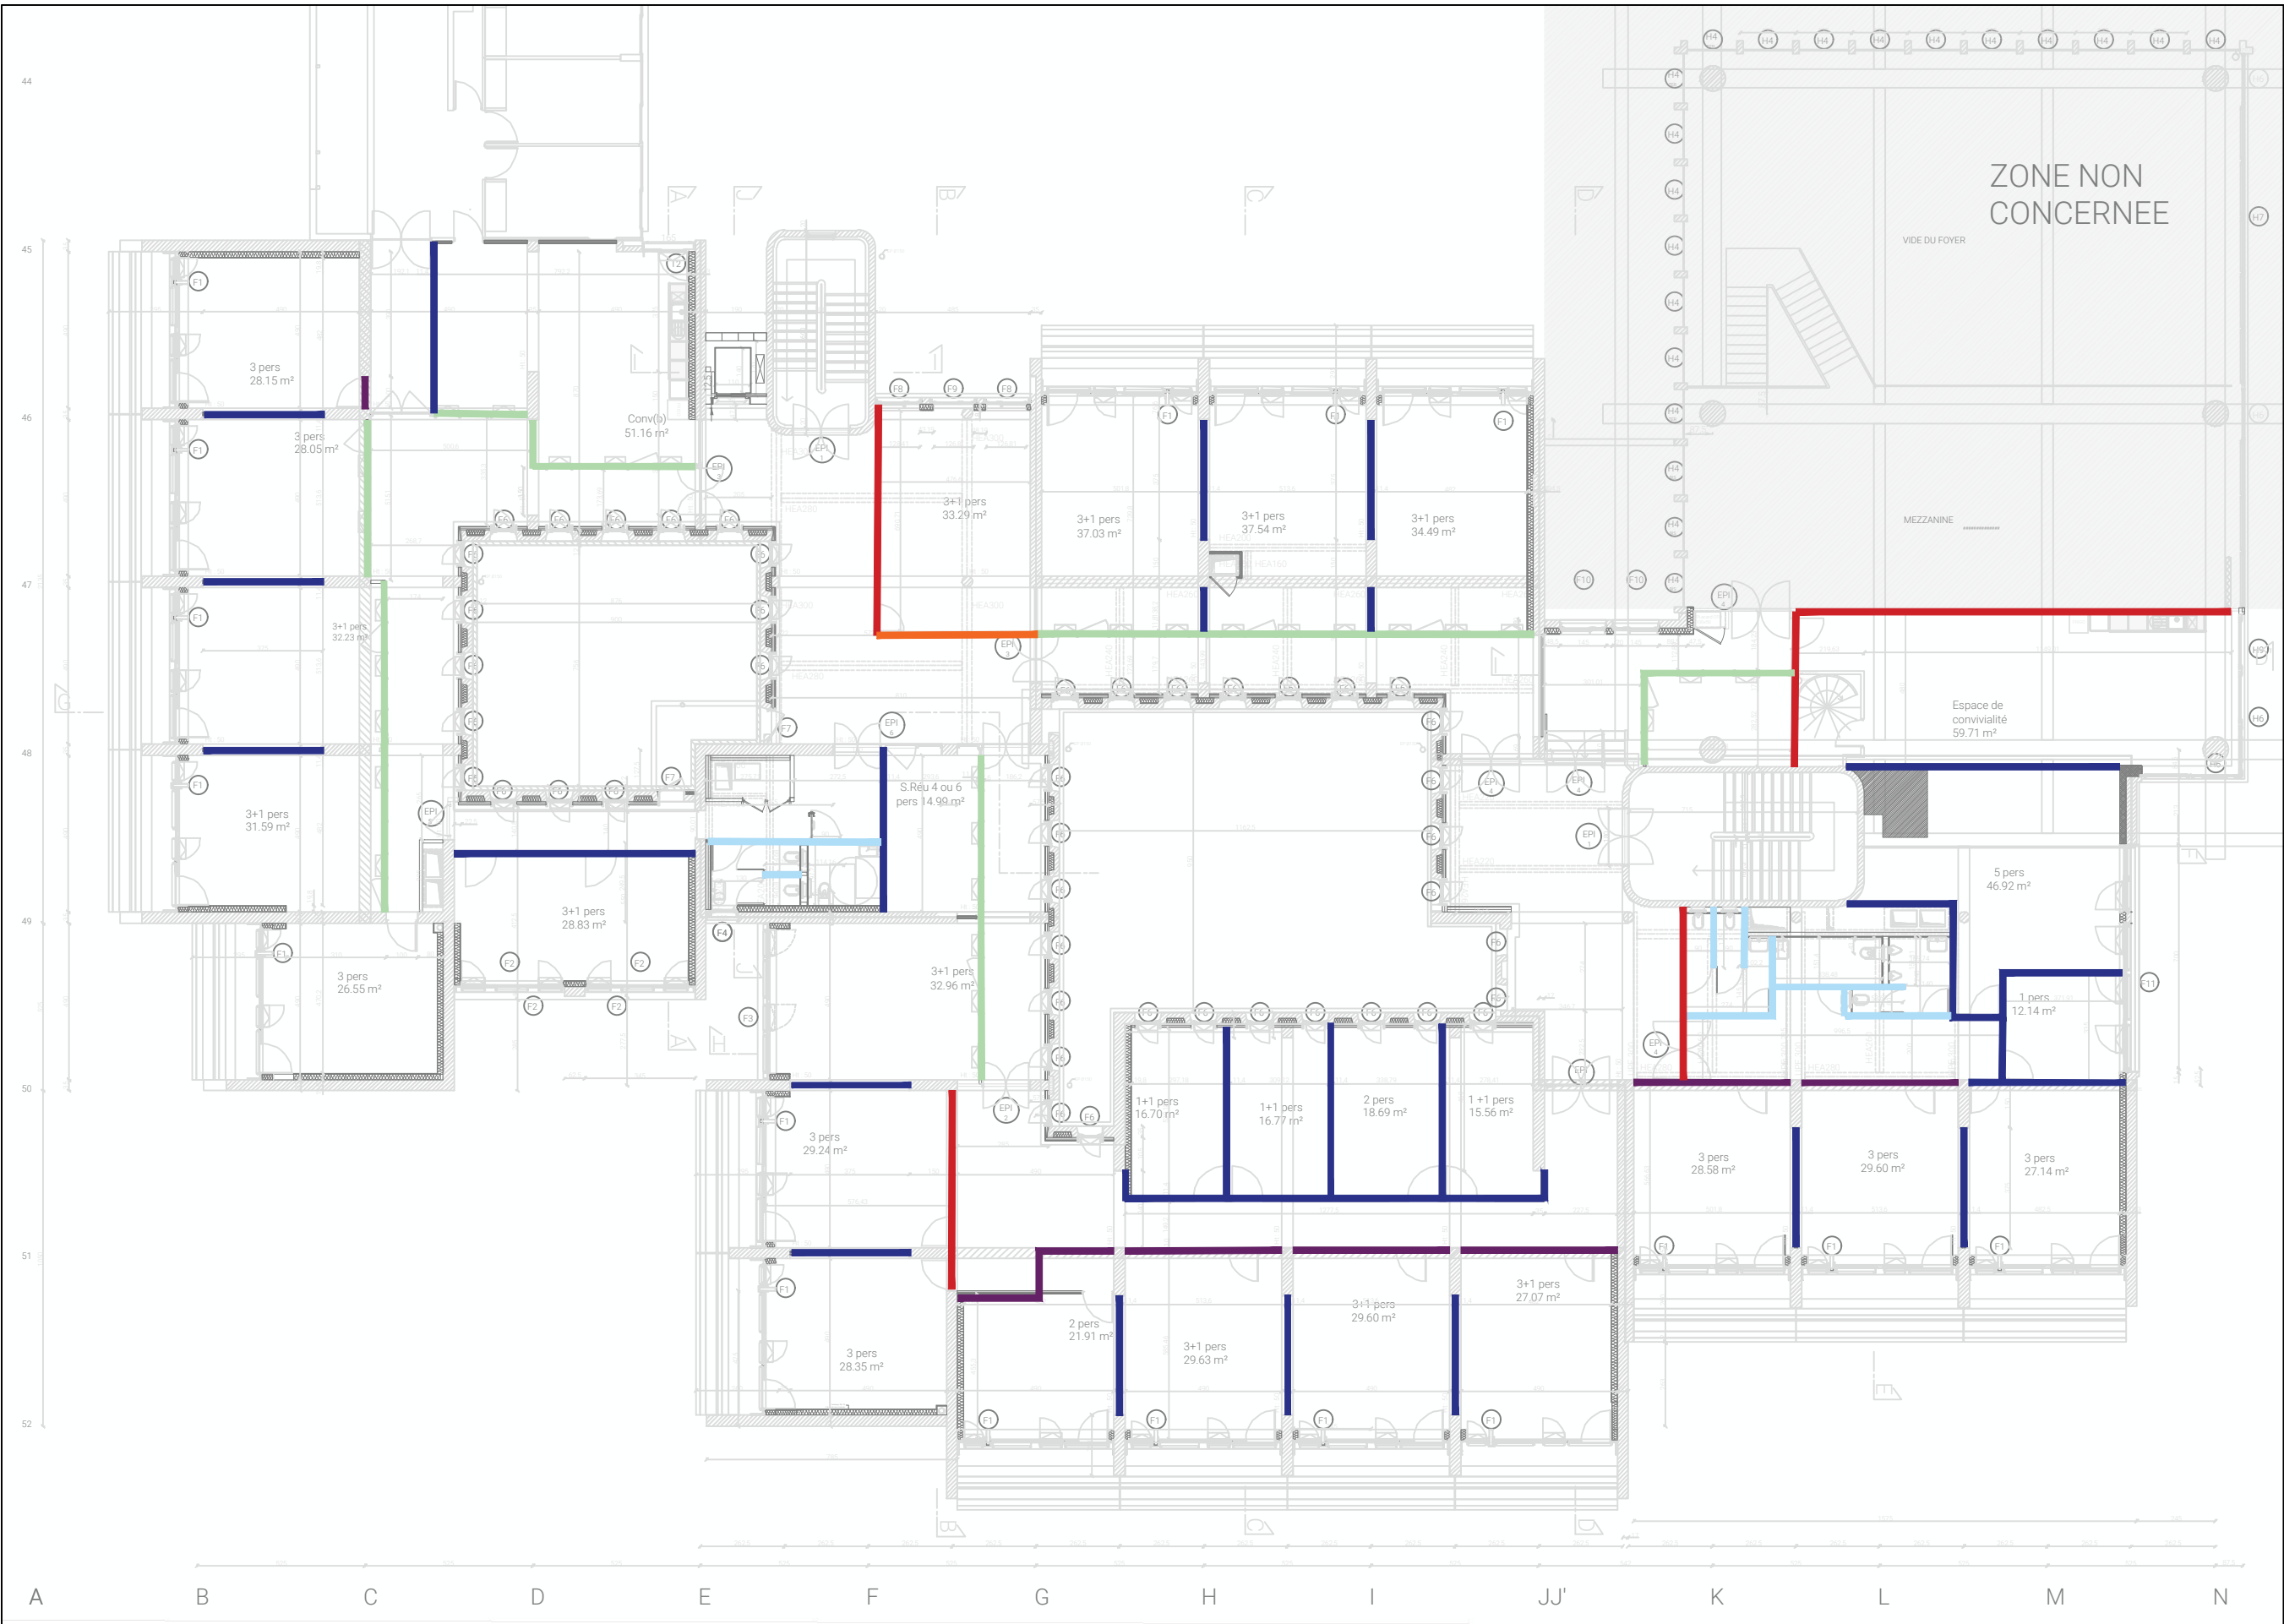

LOCALISATION DES CLOISONS
PLAN DU R+1 - 1.200


- LOT AGENCEMENT :**
- Cloisons vitrées
 - Cloisons vitrées coupe feu 1/2h
- LOT MACROLOT INT. :**
- Cloisons placo 114/62
 - Cloisons placo 84/48
 - Cloisons placo coupe feu 1h 120/48
- LOT MACROLOT INT. :**
- Cloisons briques à reconstruire
- EXISTANT :**
- Cloisons briques existantes

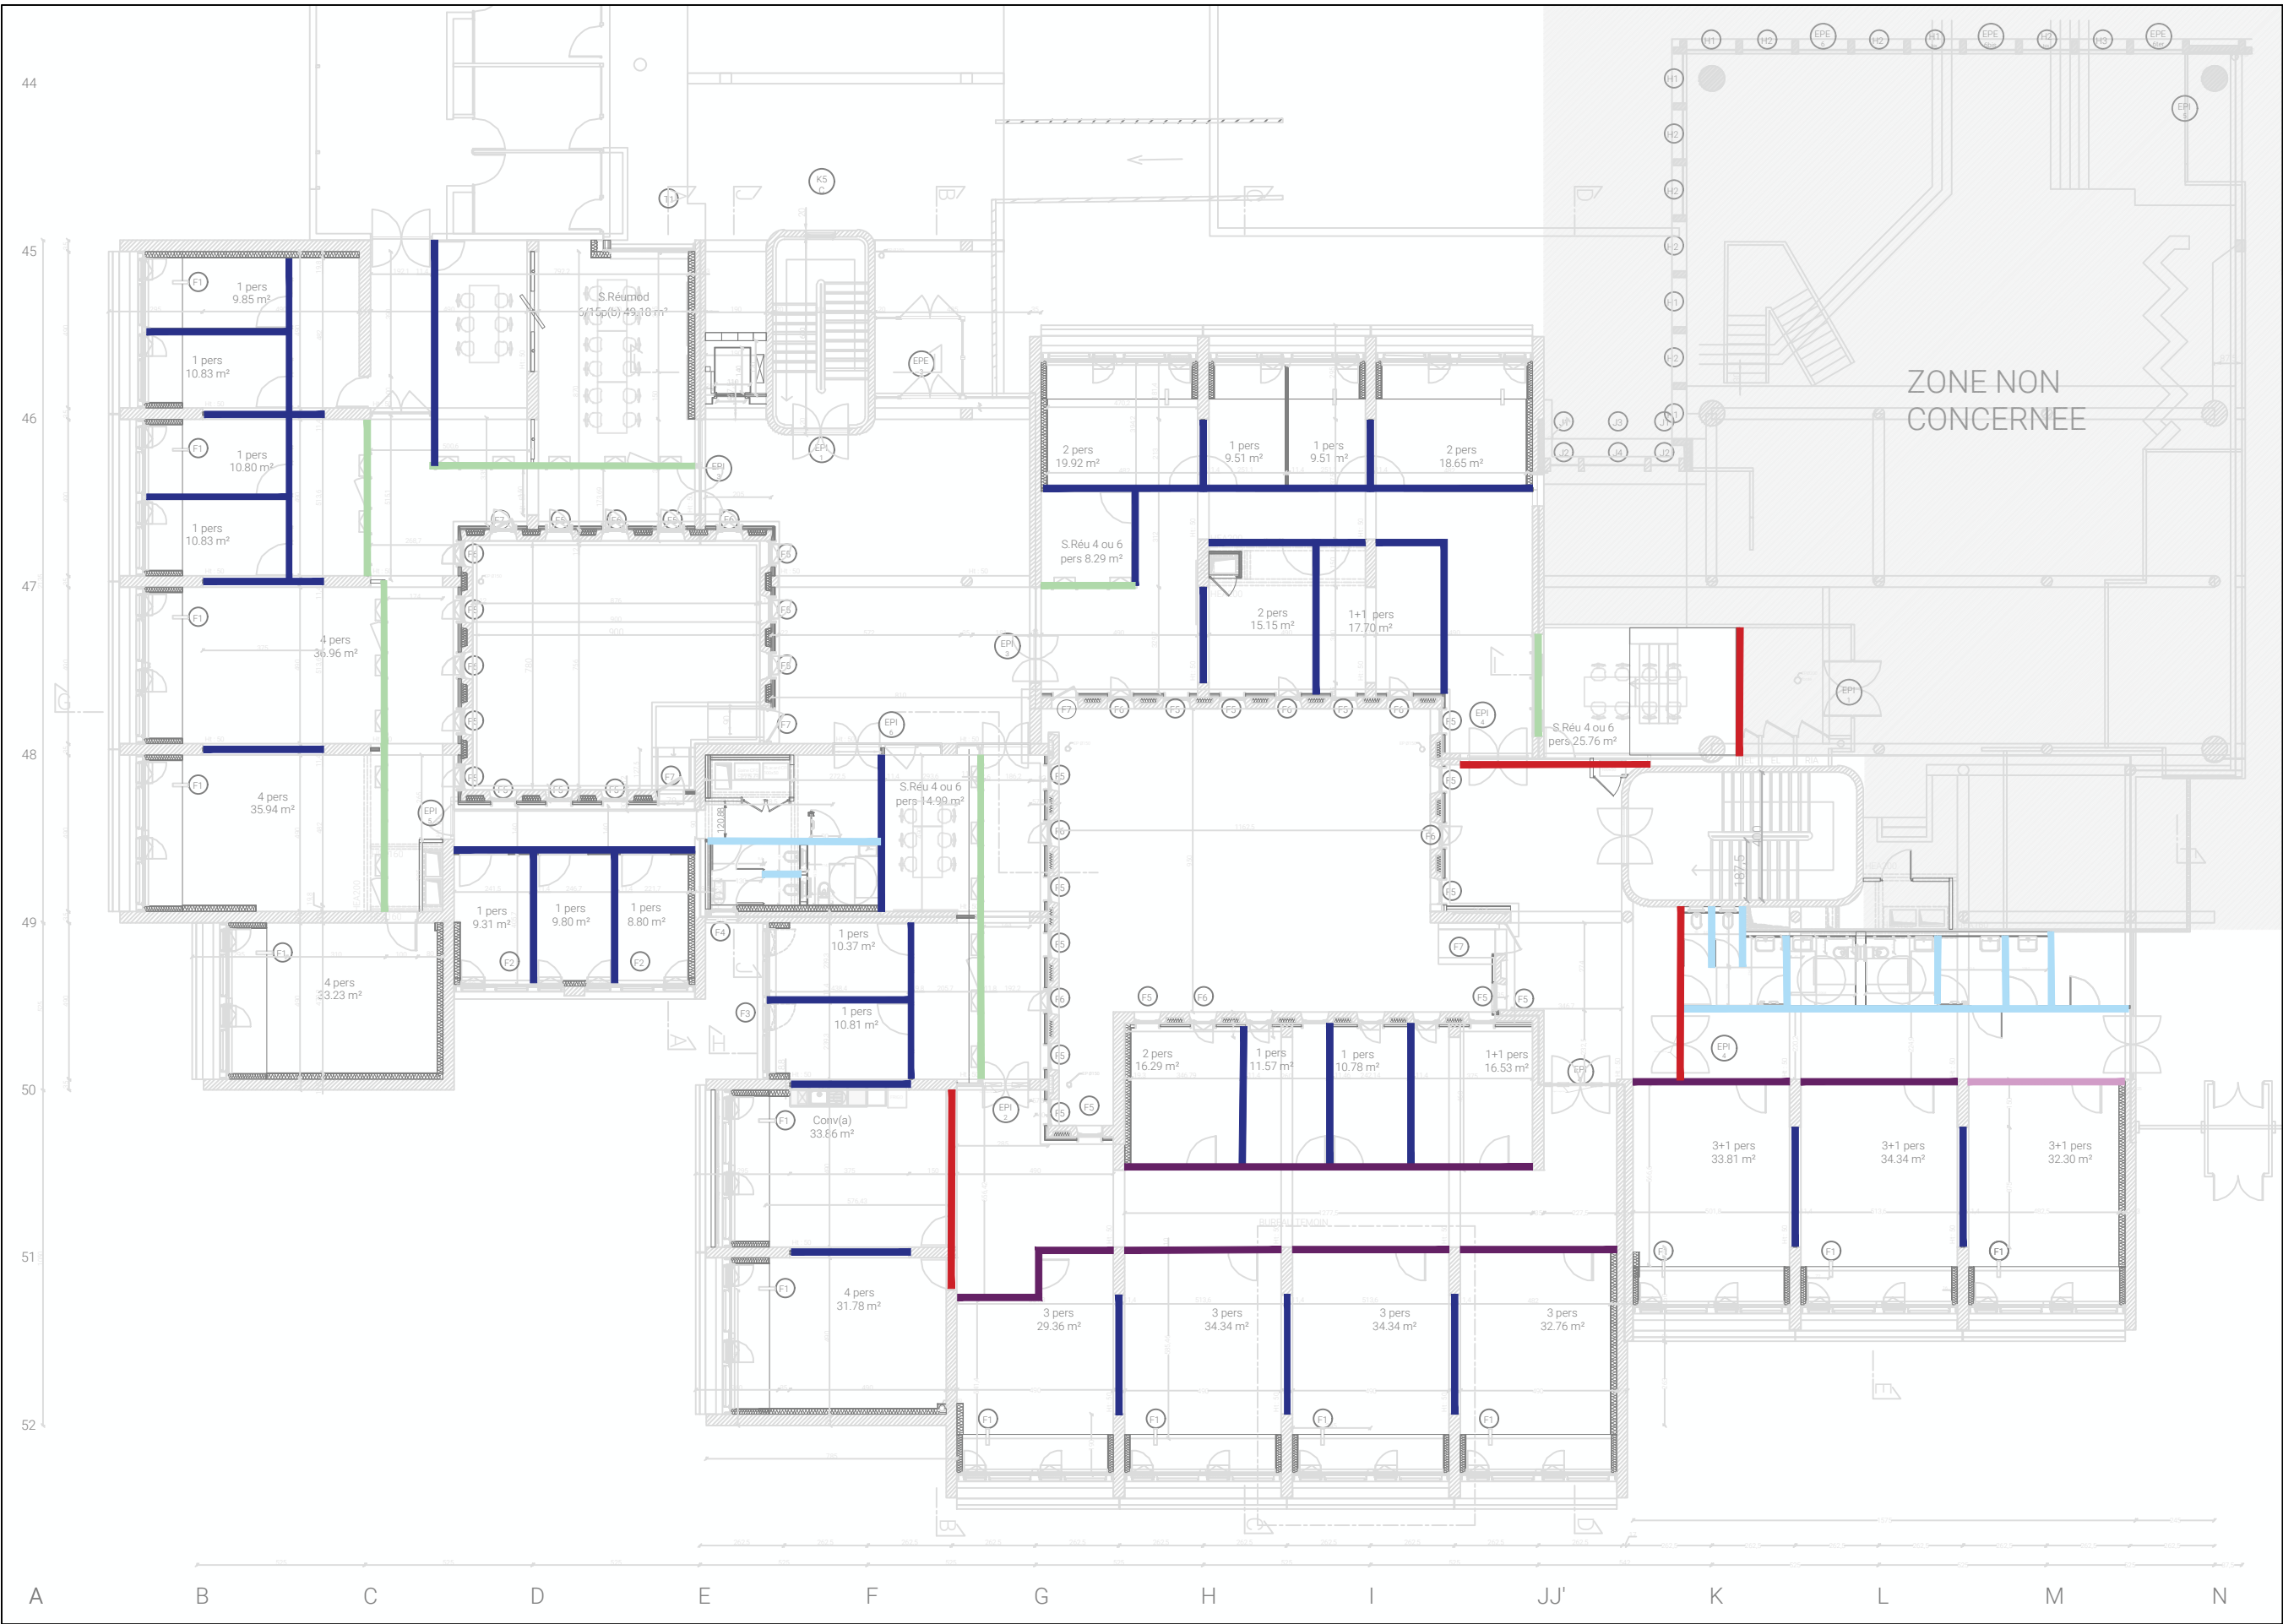

LOCALISATION DES CLOISONS
PLAN DU RDC - 1.200

- LOT AGENCEMENT :**
- Cloisons vitrées
 - Cloisons vitrées coupe feu 1/2h
- LOT MACROLOT INT. :**
- Cloisons placo 114/62
 - Cloisons placo 84/48
 - Cloisons placo coupe feu 1h 120/48
- LOT MACROLOT INT. :**
- Cloisons briques à reconstruire
- EXISTANT :**
- Cloisons briques existantes



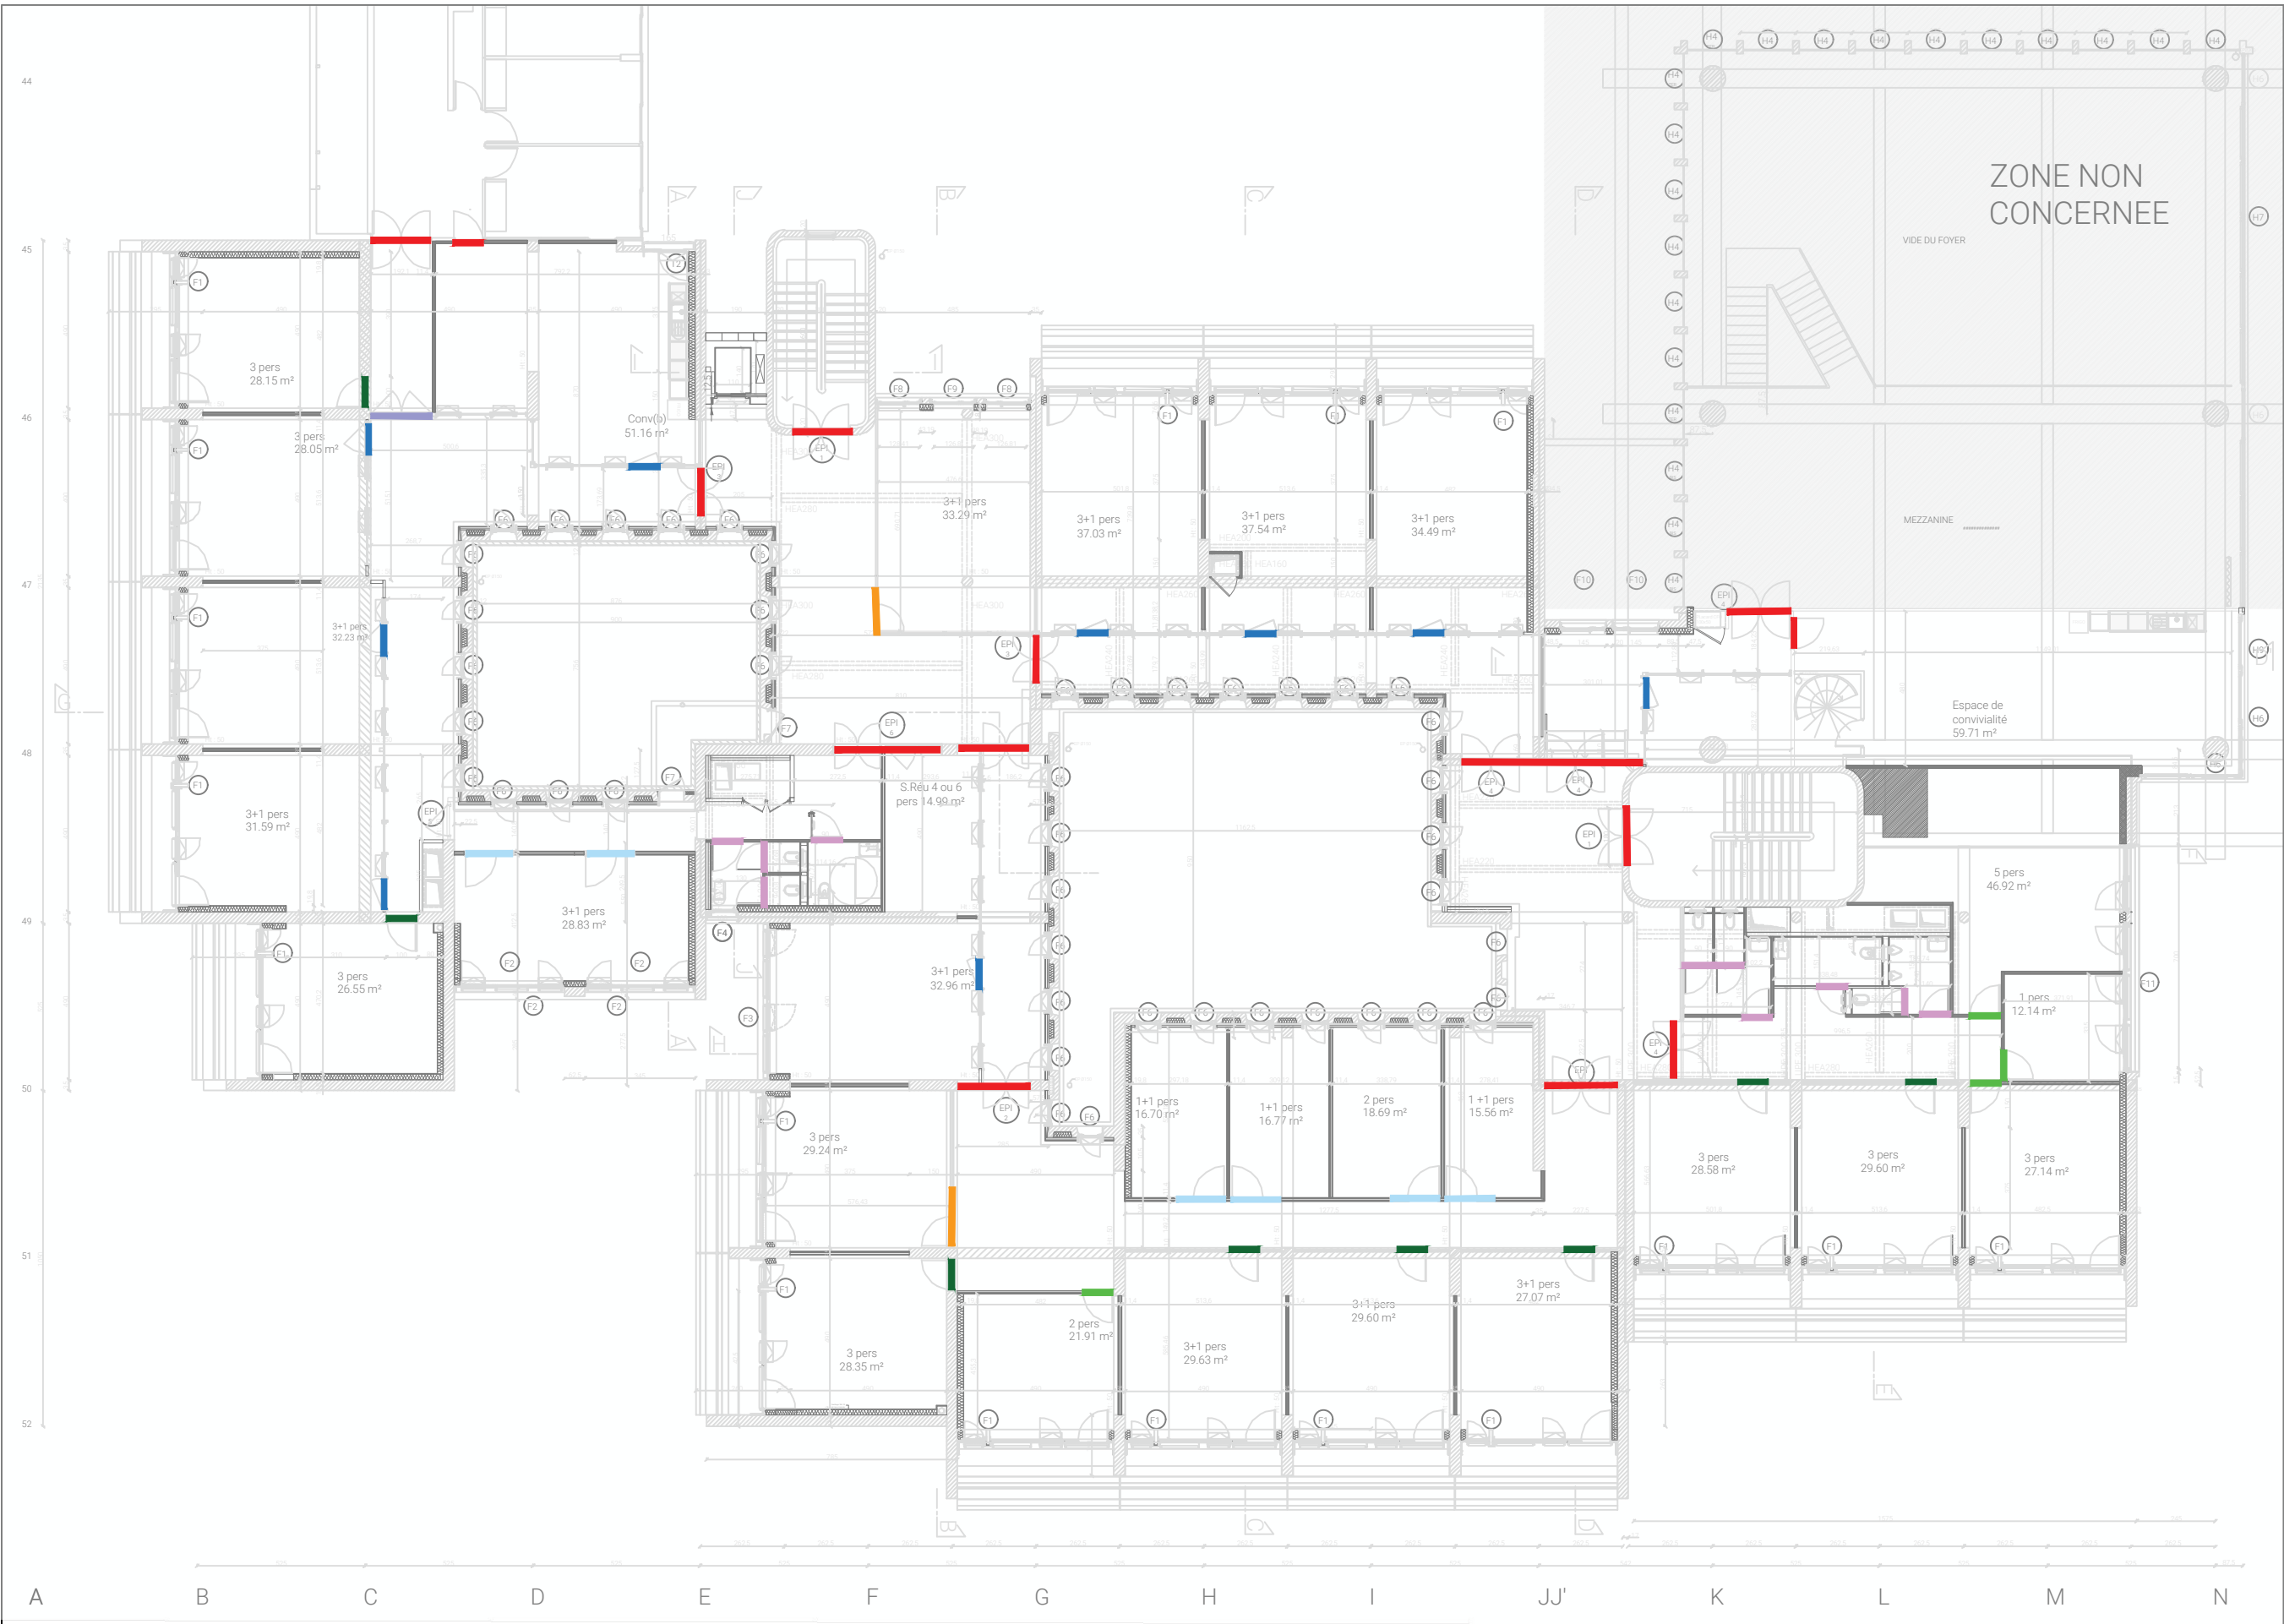

LOT AGENCEMENT :

- Porte pleine dans cloisons vitrées
- Porte pleine avec tierce vitrée fixe dans cloisons placo
- Porte remploi avec création d'un occlusus rectangulaire
- Porte remploi avec création d'un occlusus + modification de la serrure +création d'un nouveau cadre avec habillage réemploi
- Porte vitrée double dans cloisons vitrées


PORTES PARE-FLAMME :

- Porte en va-et-vient pare flamme 1/2h
- Porte pare flamme 1/2h avec tierce vitrée fixe
- Porte pare flamme 1/2h pleine

LOT MACROLOT INT. :

- Porte pleine à peindre (sanitaires et locaux ménage)

LOCALISATION DES DIFFERENTS TYPES DE PORTES
PLAN DU R+1 - 1.200

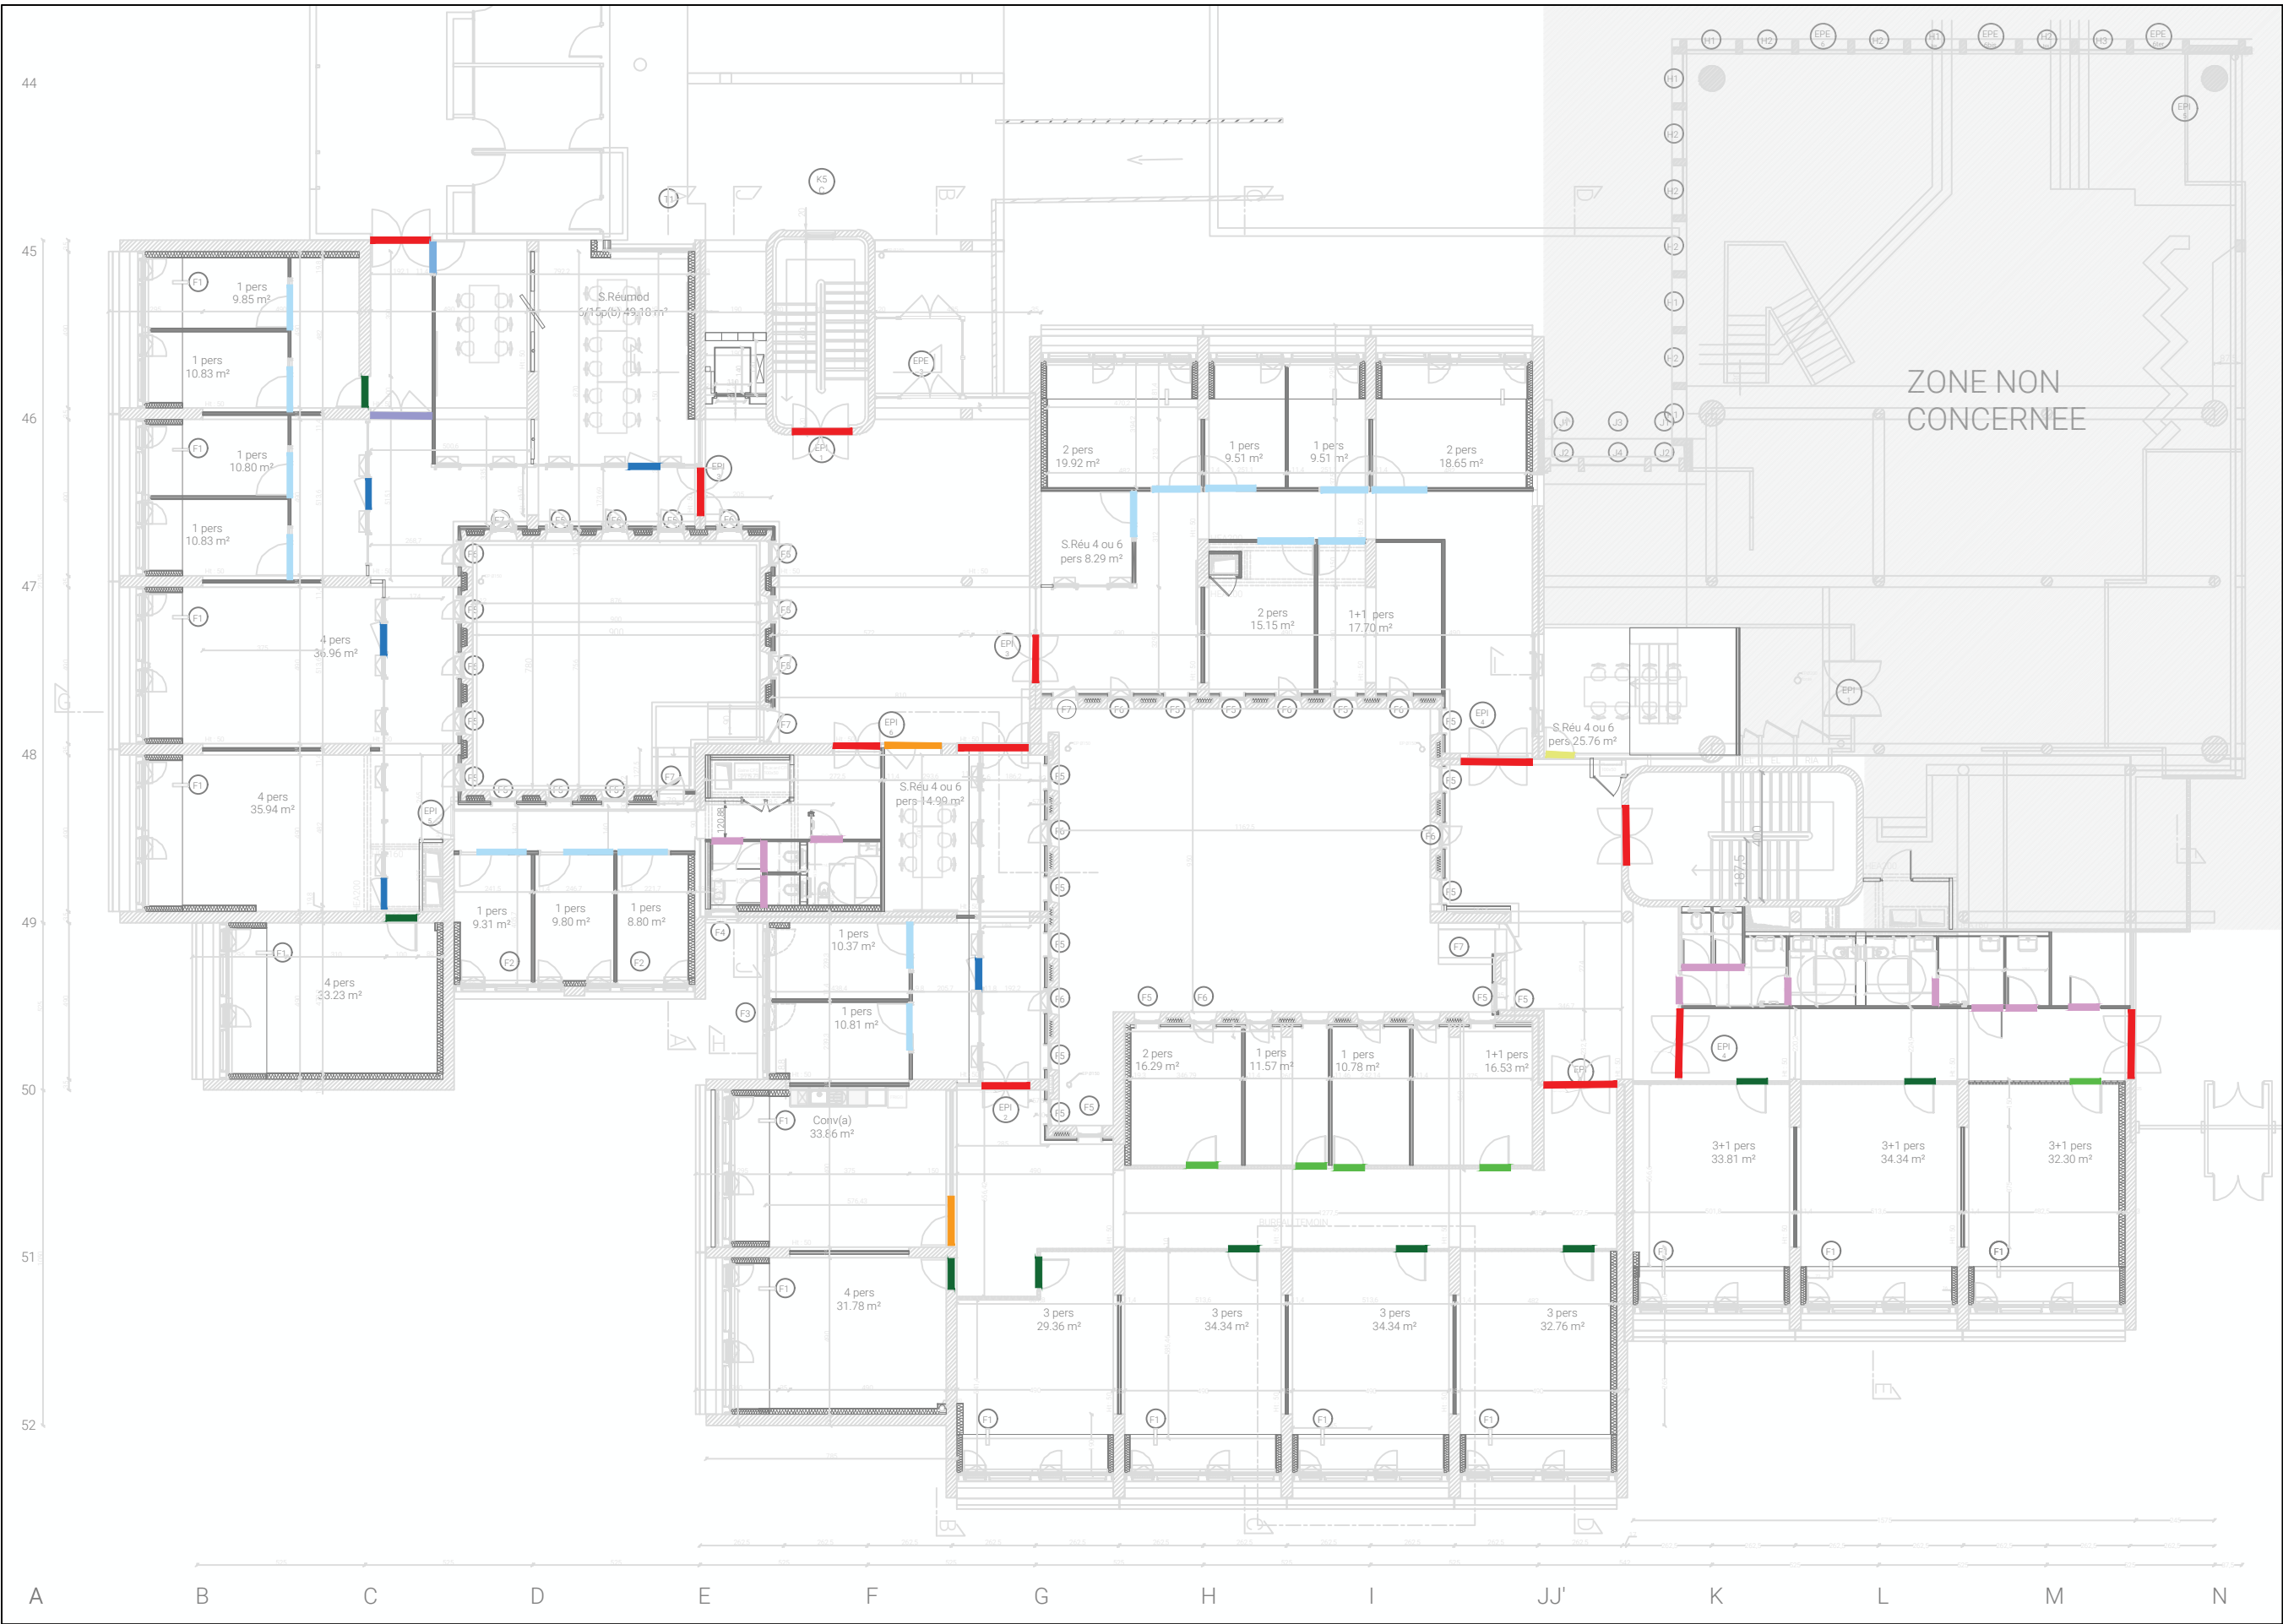

LOT AGENCEMENT :

- Porte pleine dans cloisons vitrées
- Porte pleine avec tierce vitrée fixe dans cloisons placo
- Porte remploi avec création d'un occlusus rectangulaire
- Porte remploi avec création d'un occlusus + modification de la serrure +création d'un nouveau cadre avec habillage réemploi
- Porte vitrée double dans cloisons vitrées

PORTES PARE-FLAMME :


- Porte en va-et-vient pare flamme 1/2h
- Porte pare flamme 1/2h avec tierce vitrée fixe
- Porte pare flamme 1/2h pleine

LOT MACROLOT INT. :

- Porte pleine à peindre (sanitaires et locaux ménage)


LOCALISATION DES DIFFERENTS TYPES DE PORTES
PLAN DU RDC - 1.200



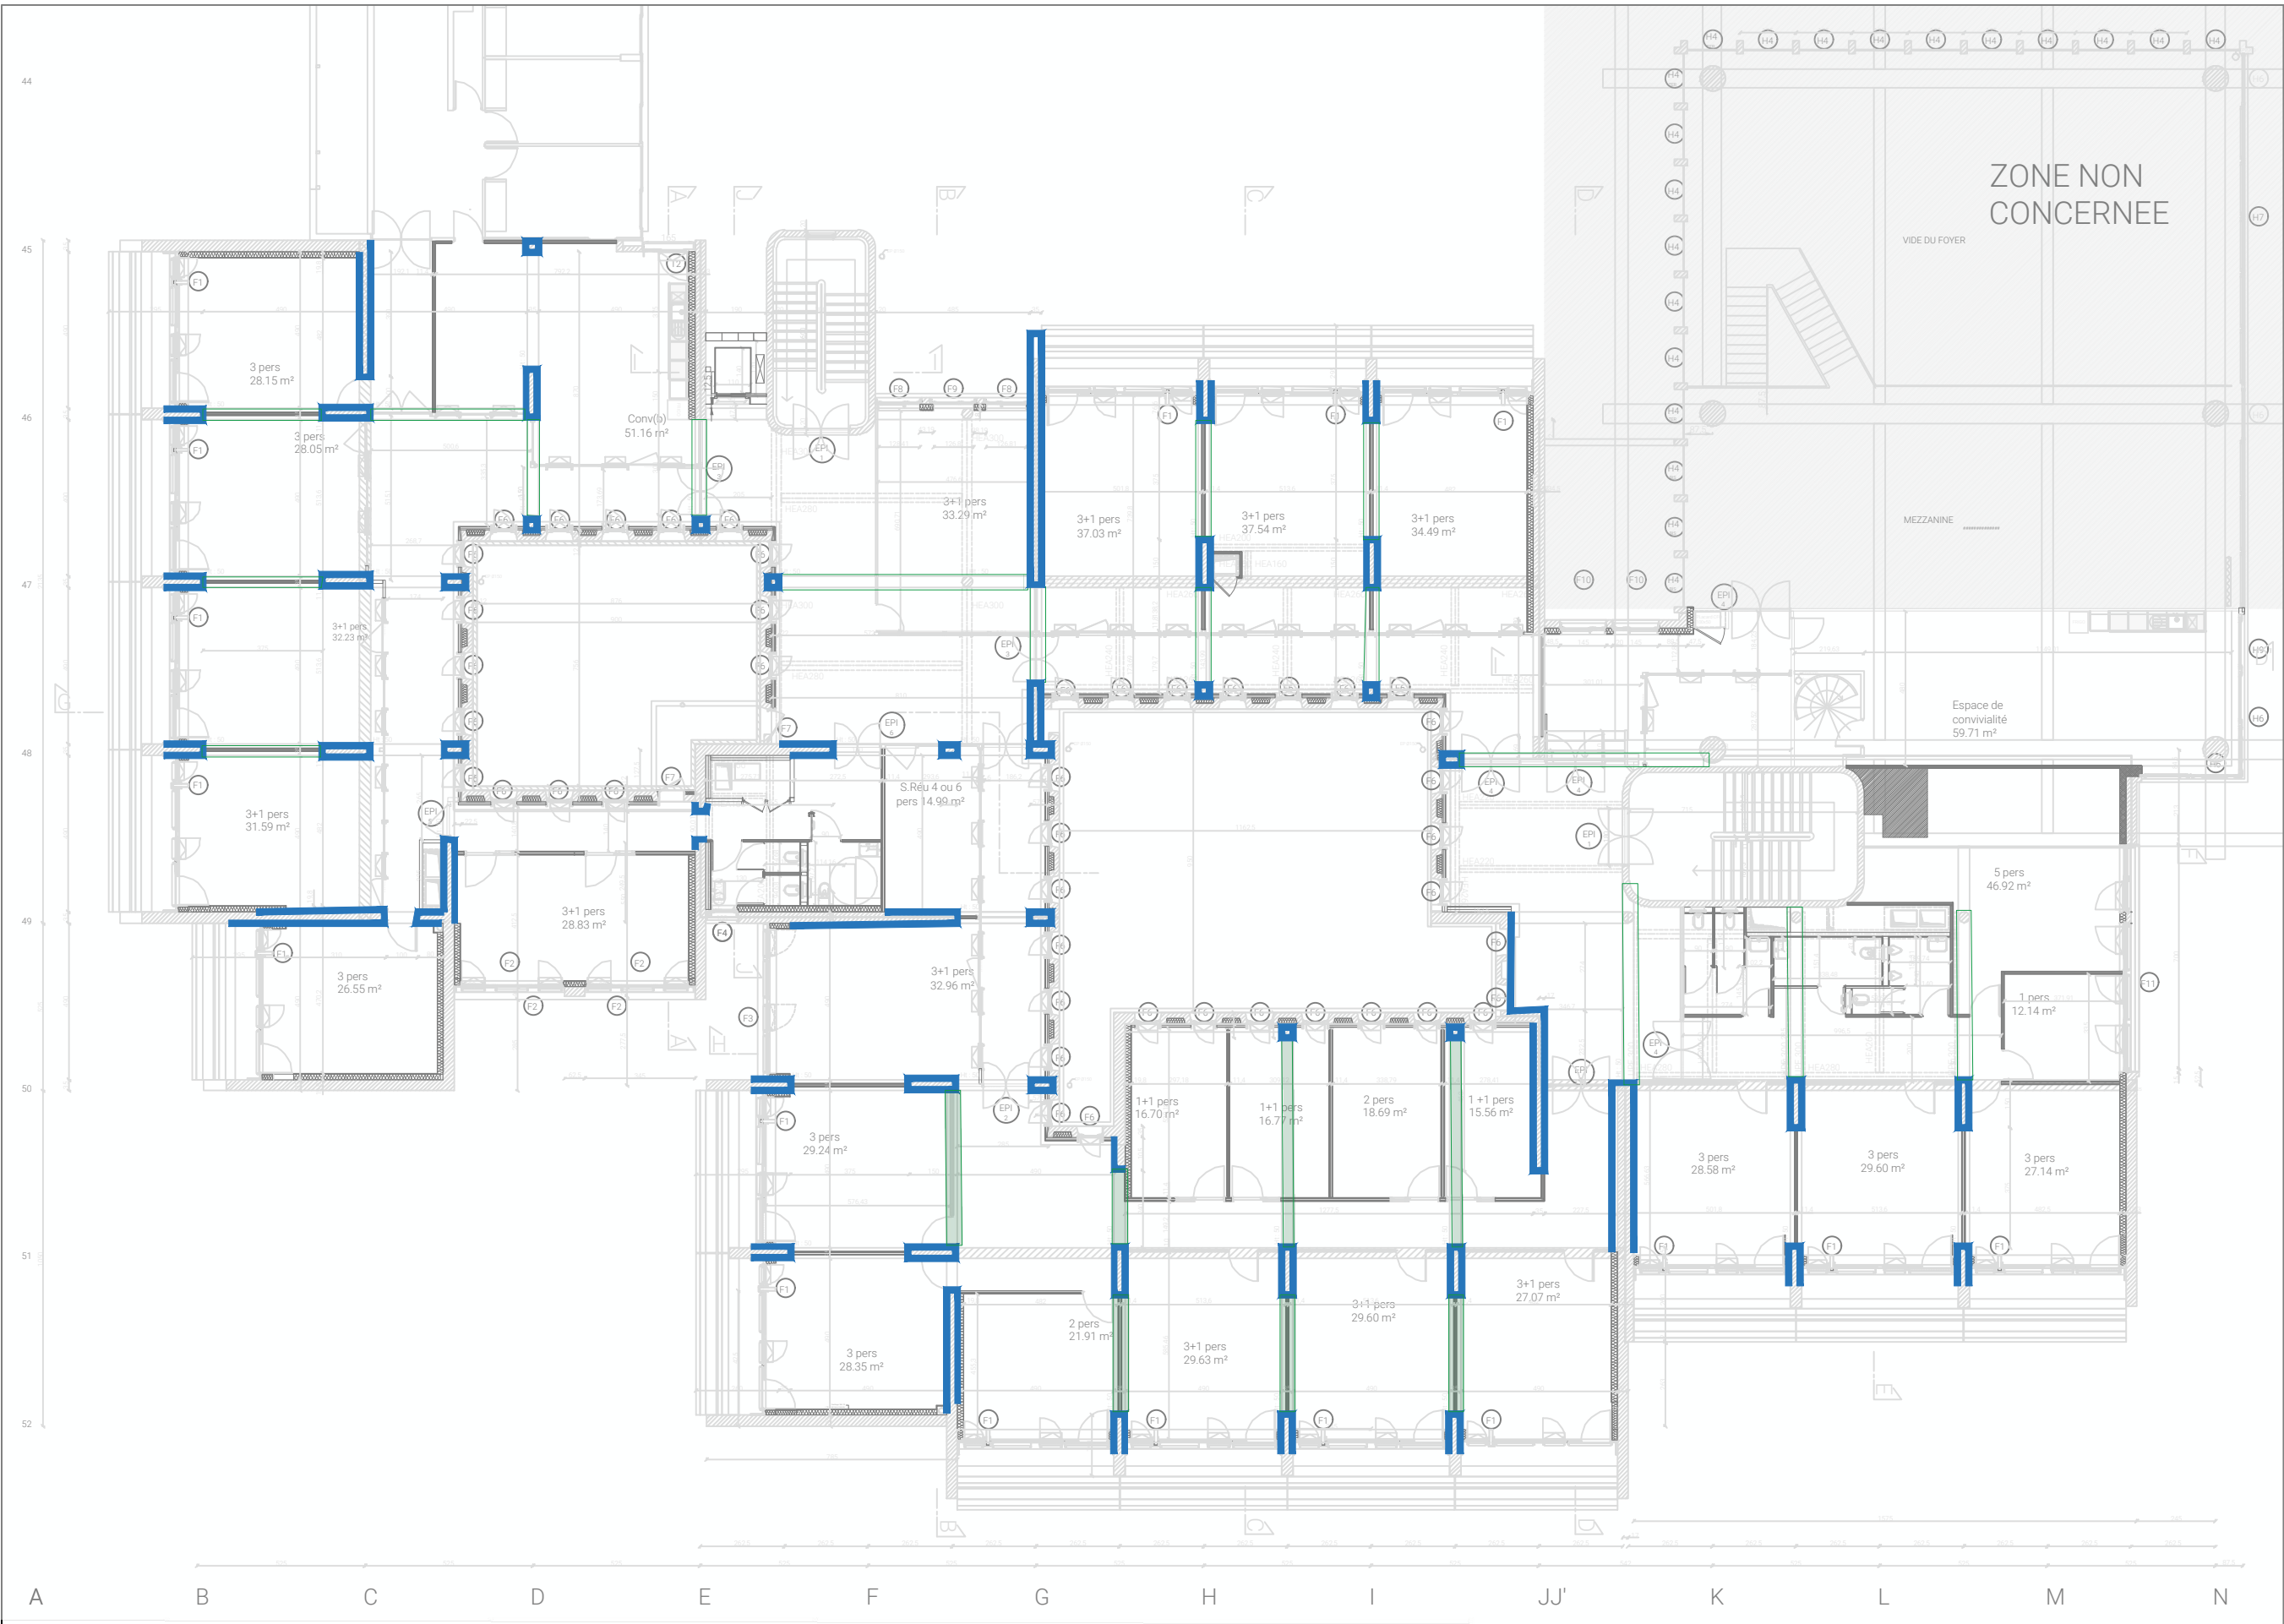

- Murs et poteaux à aérogommer
- Poutre à aérogommer


LOCALISATION DE L'AEROGOMMAGE INTERIEUR
PLAN DU R+1 - 1.200

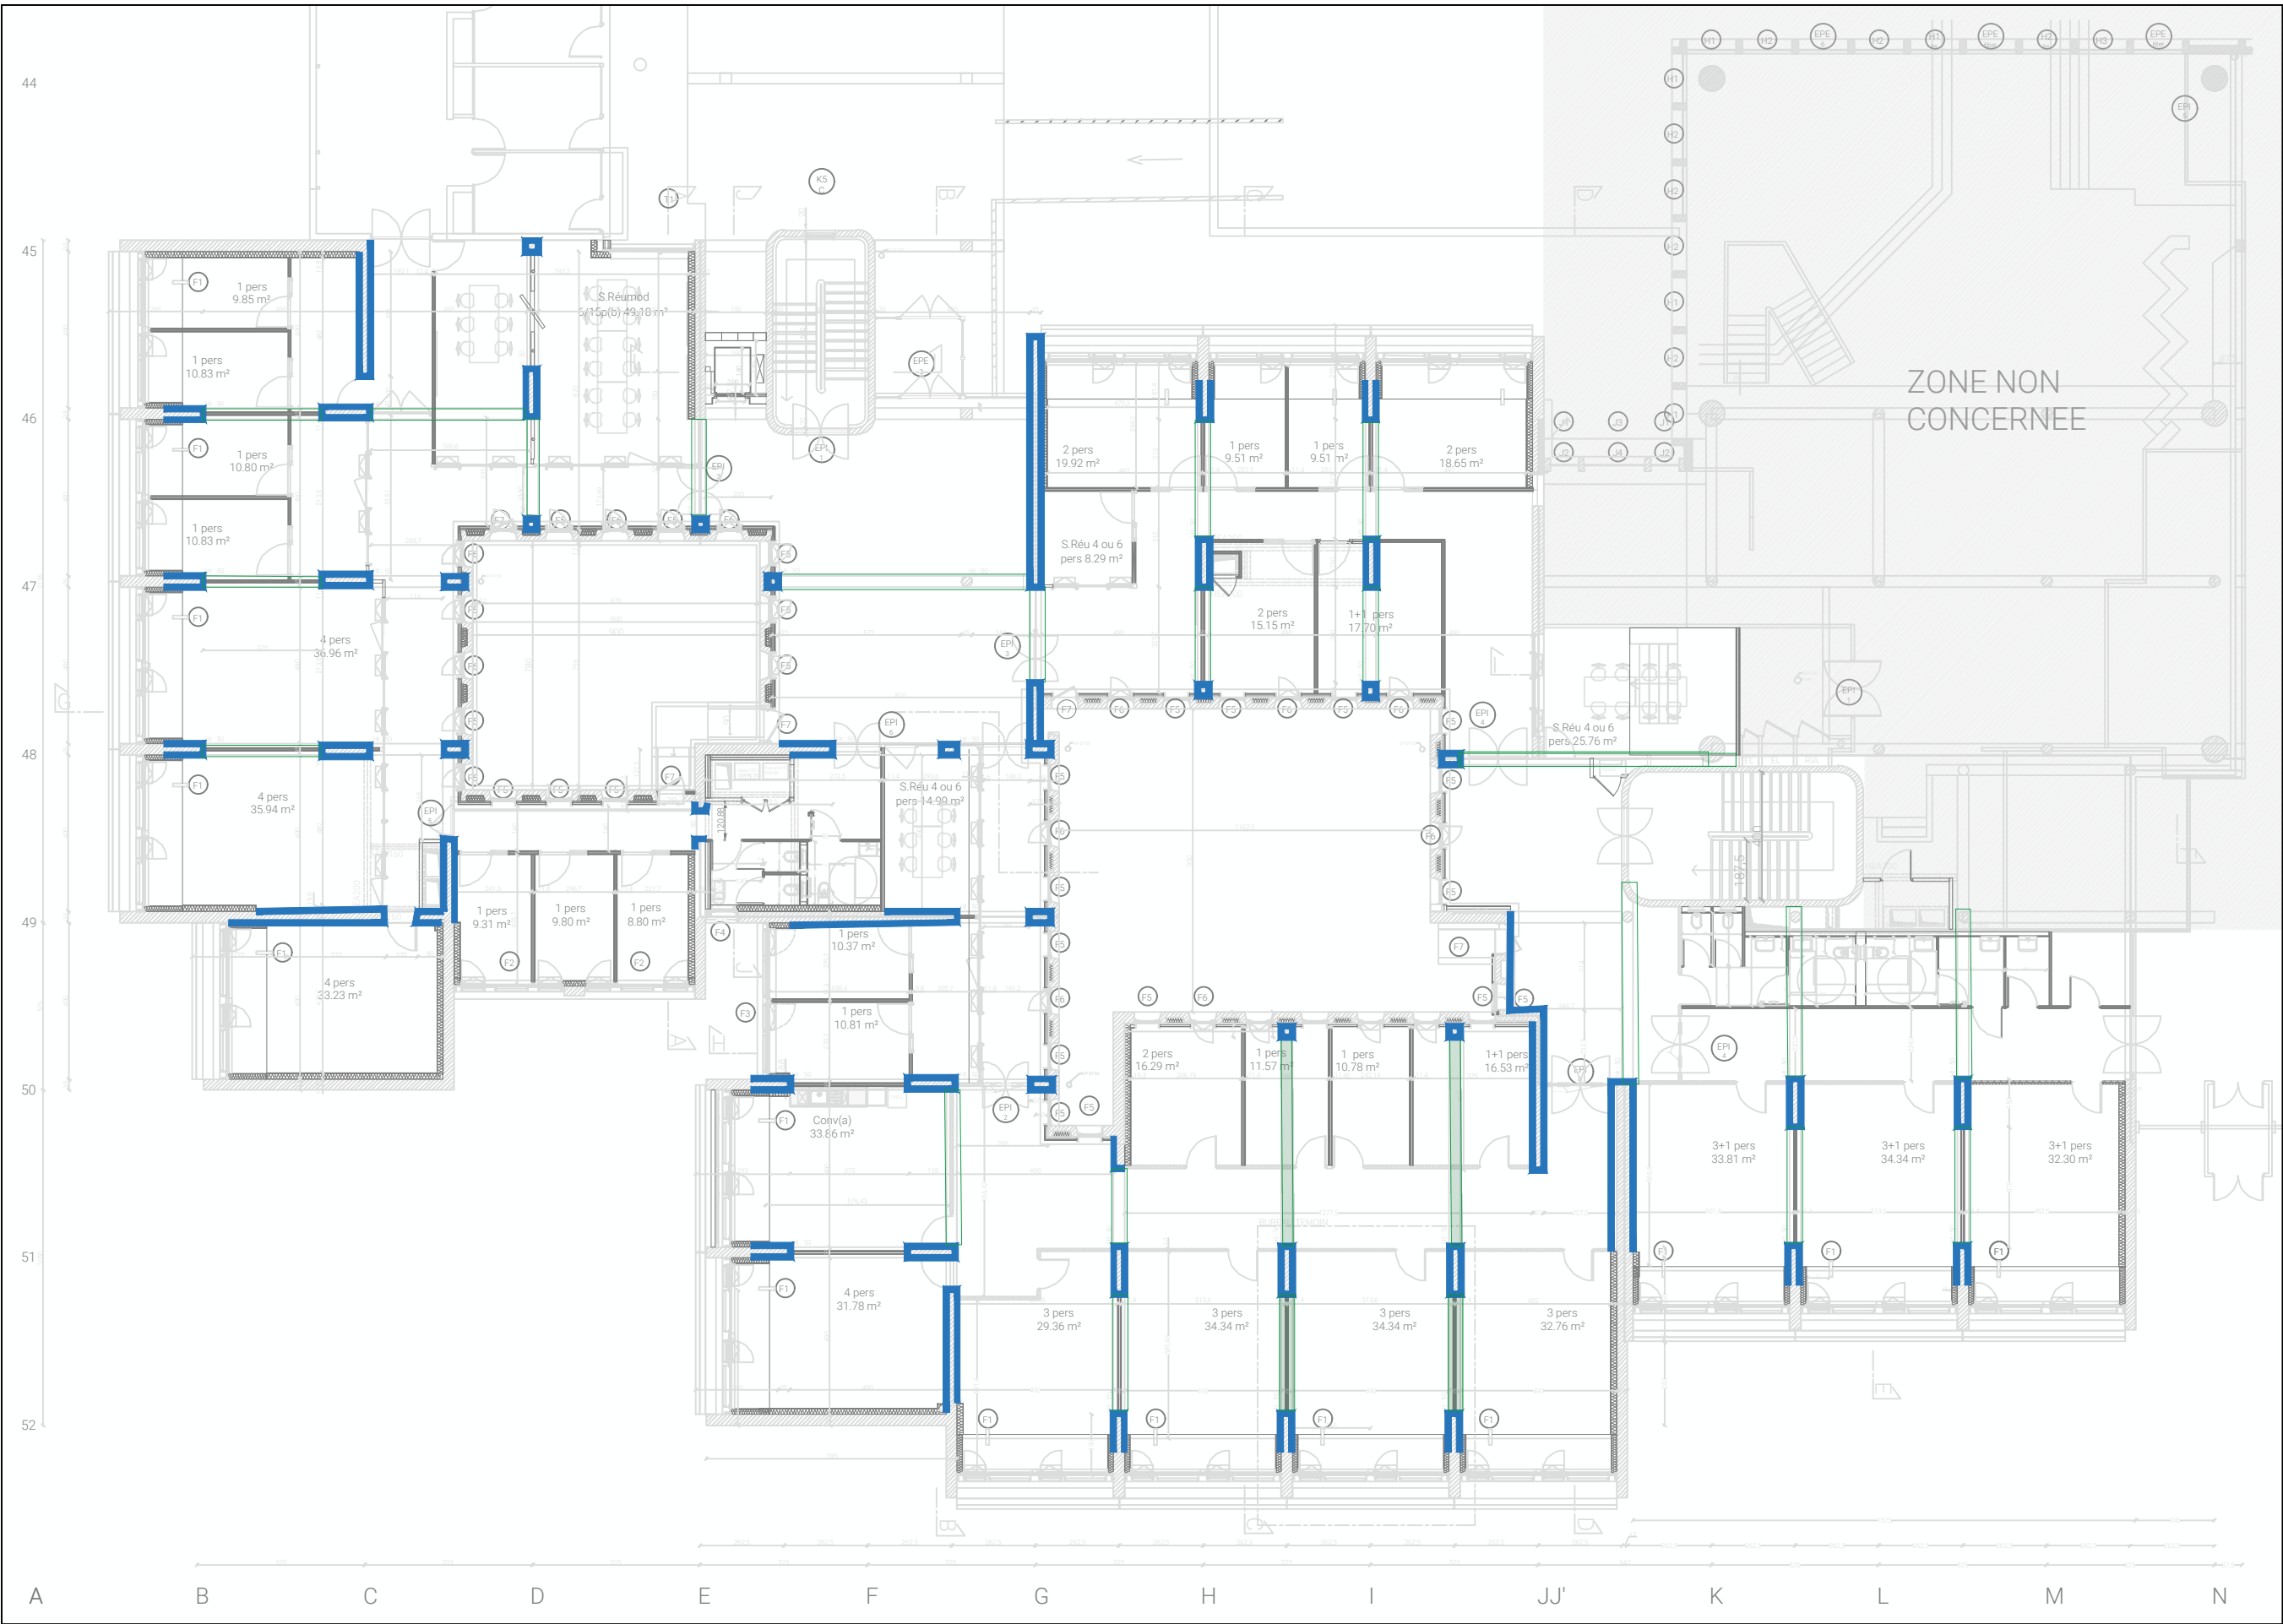


- Murs et poteaux à aérogommer
- Poutre à aérogommer

LOCALISATION DE L'AEROGOMMAGE INTERIEUR
PLAN DU RDC - 1.200



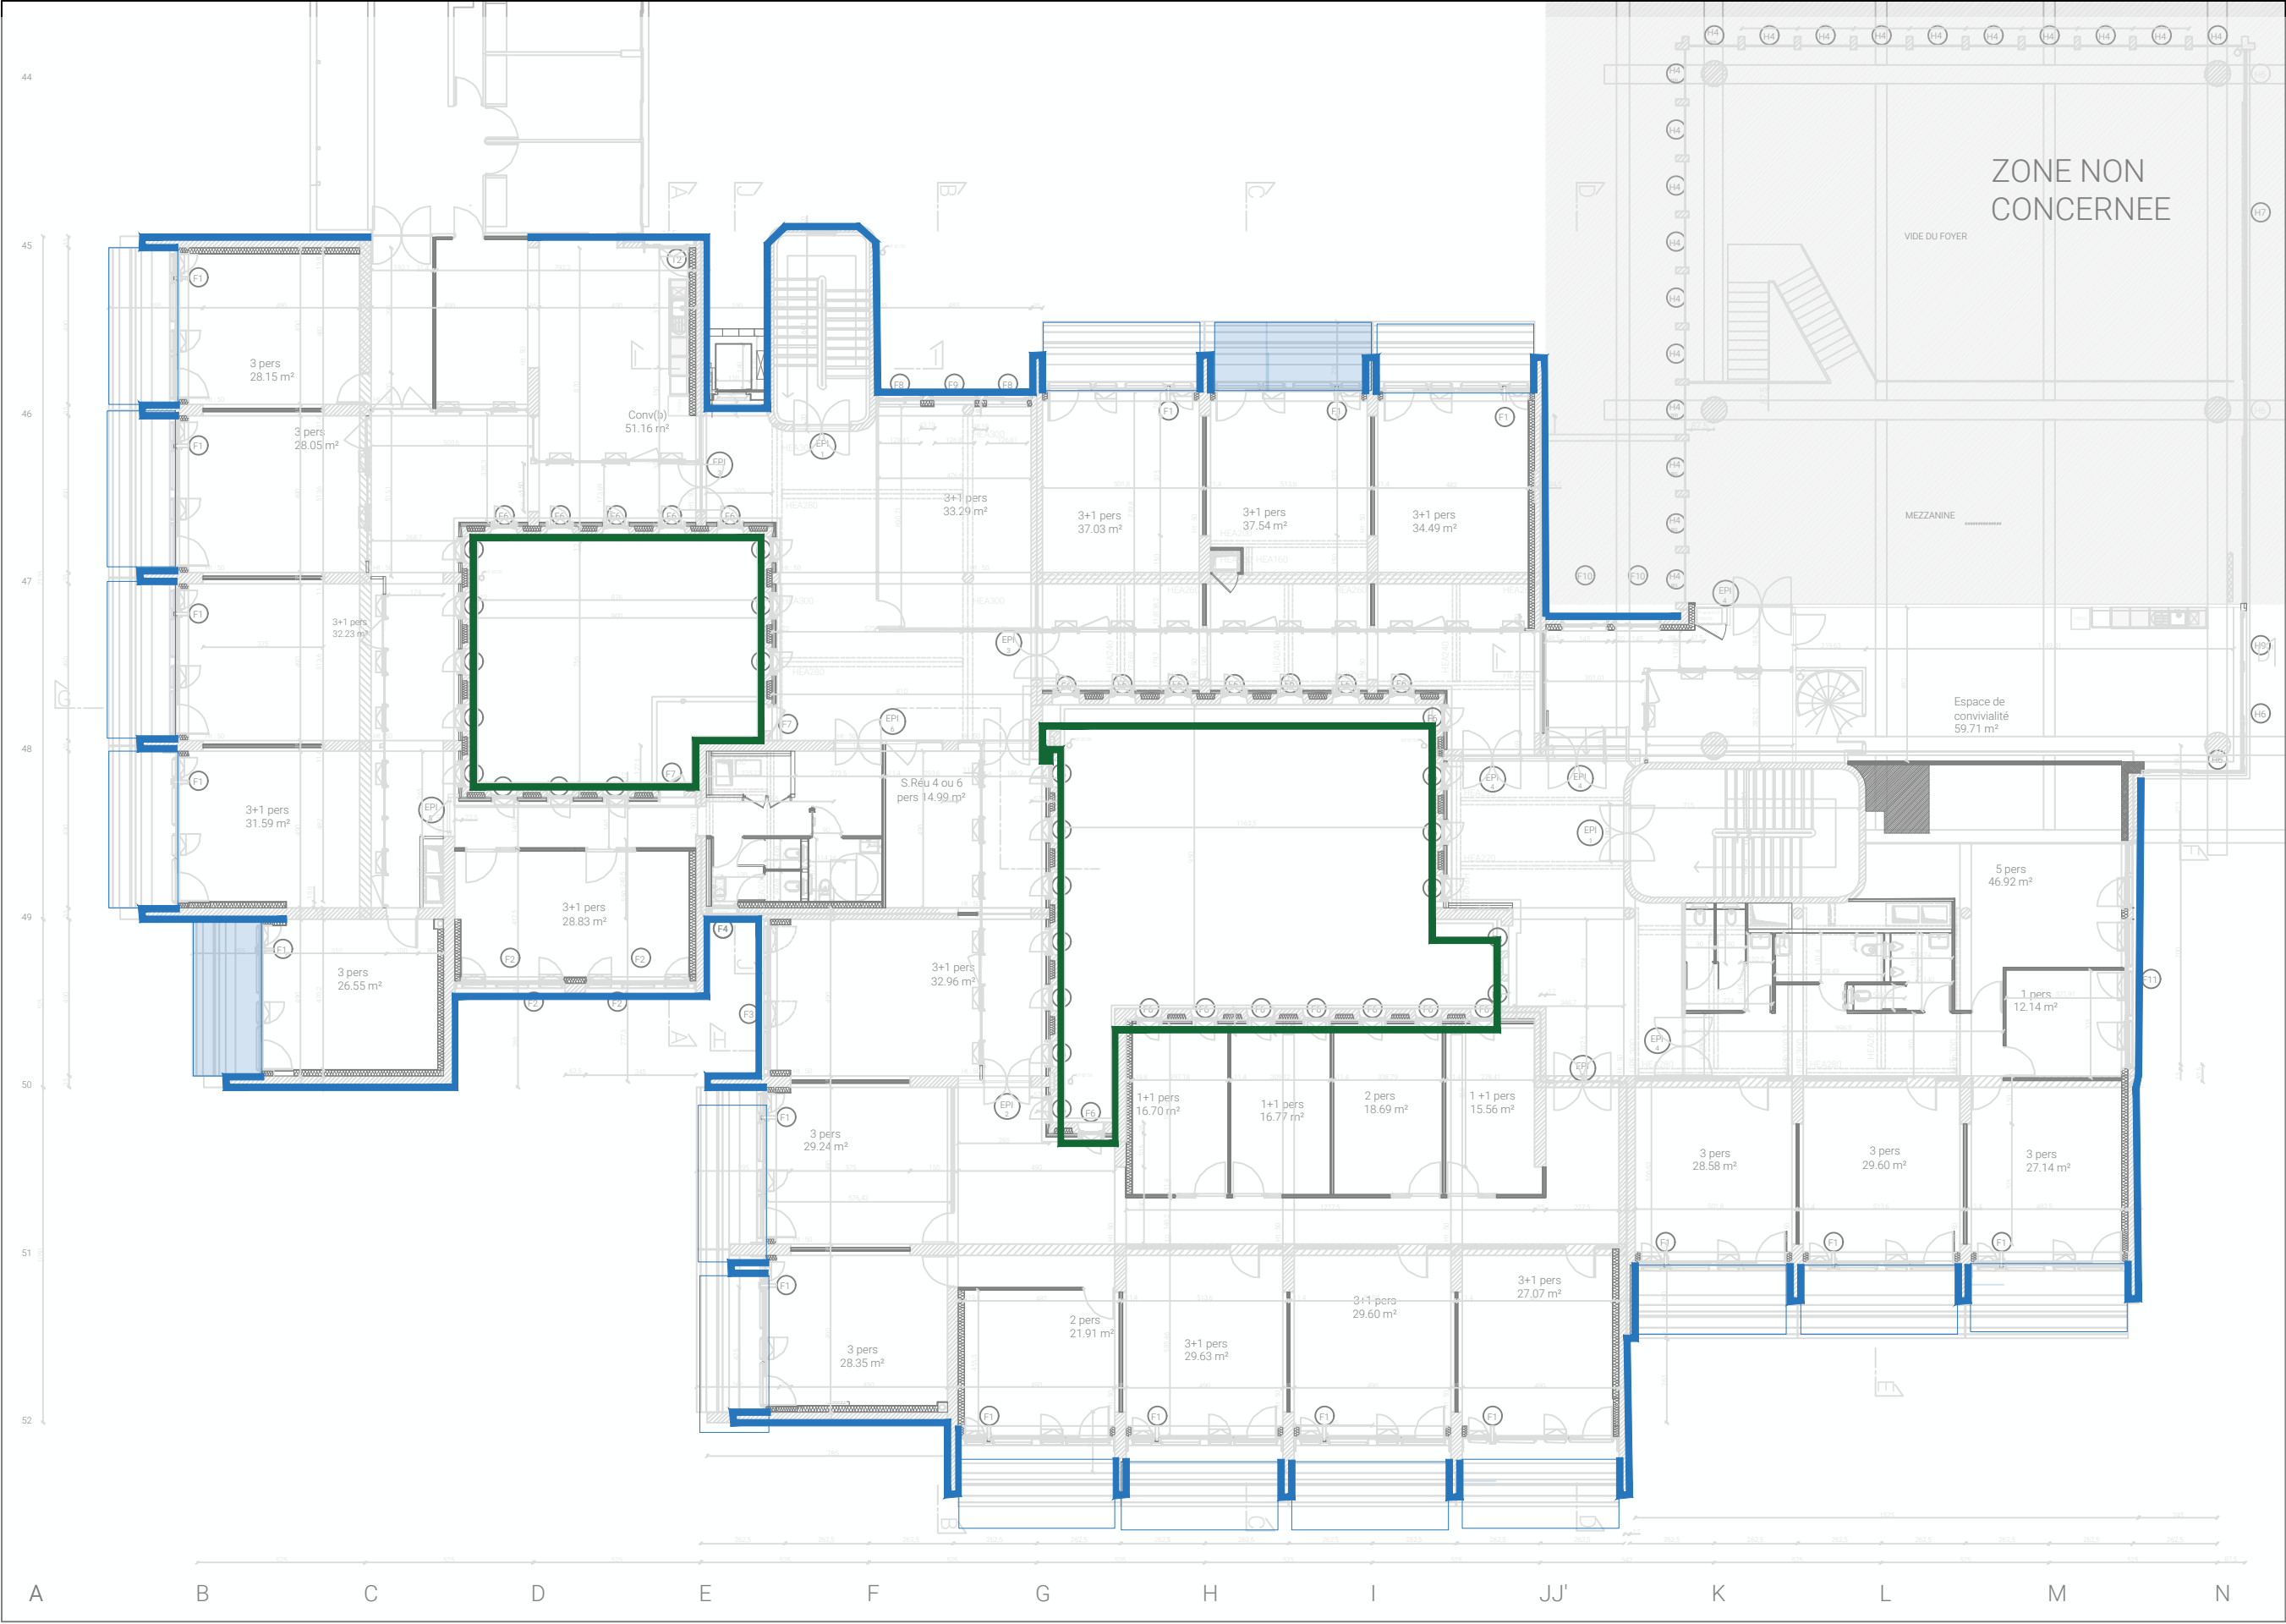


LOCALISATION DE L'AEROGOMMAGE EXTERIEUR
PLAN DU R+1 - 1.200

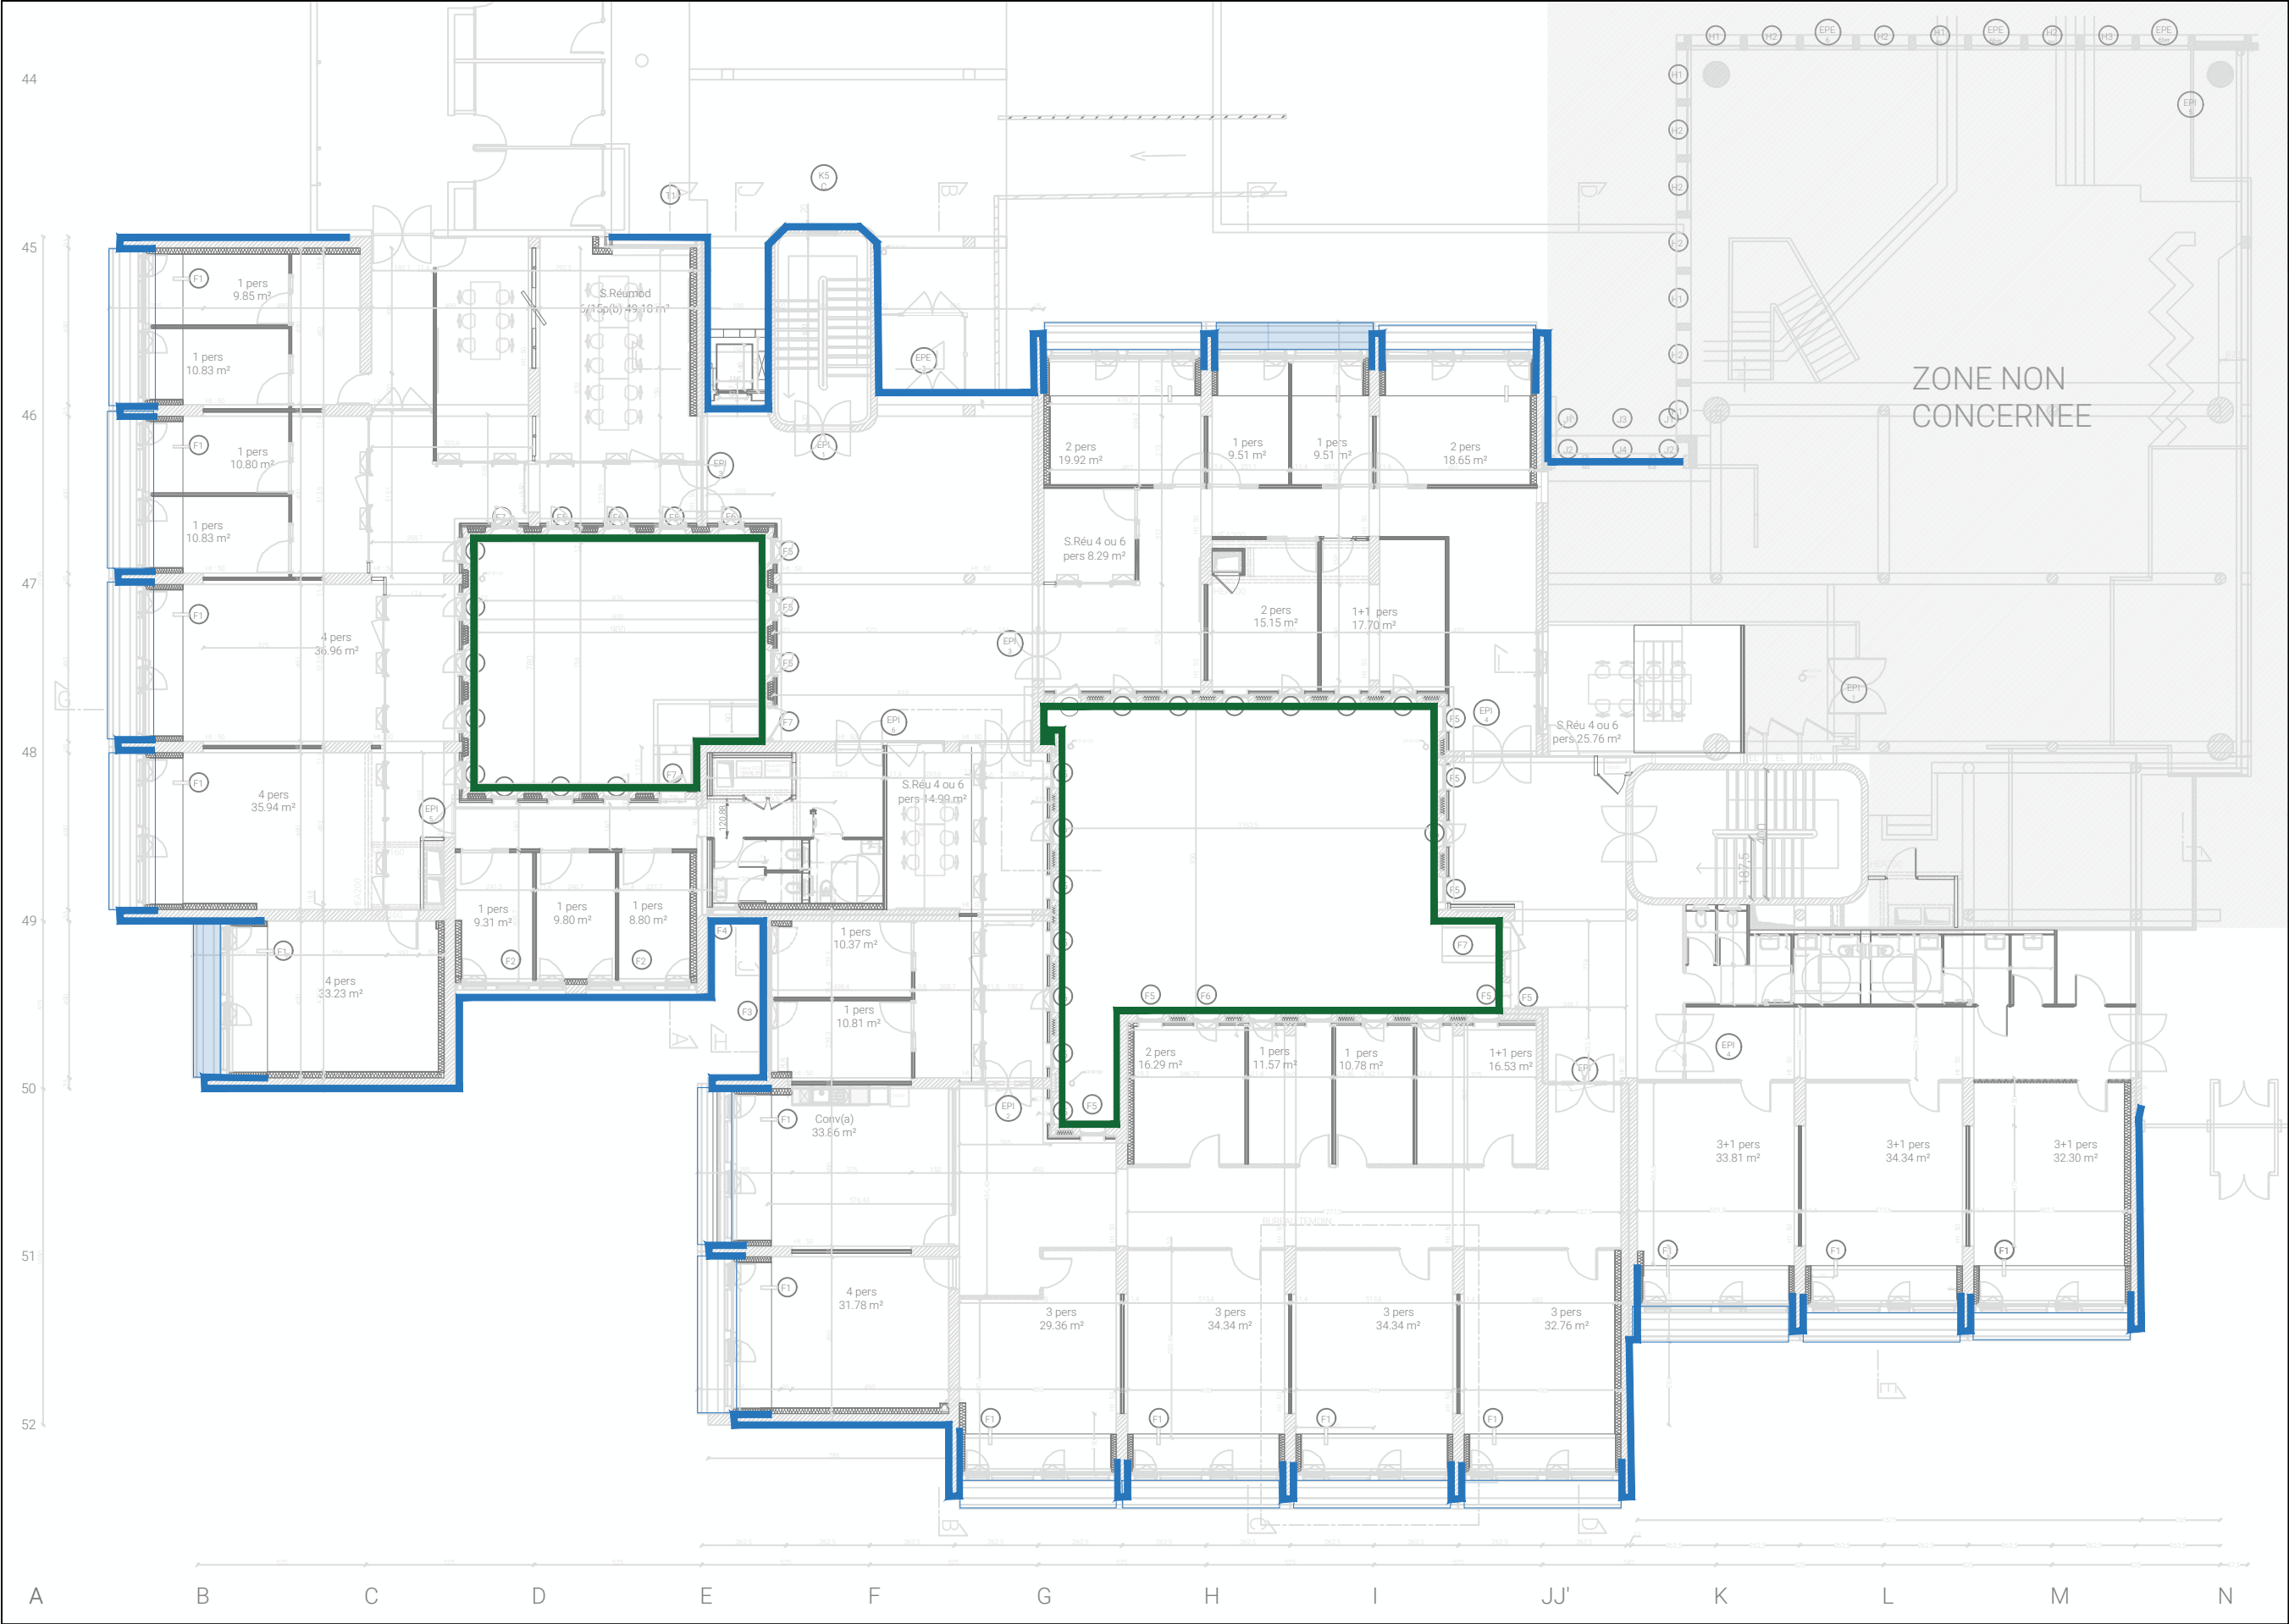


LOCALISATION DE L'AEROGOMMAGE EXTERIEUR
PLAN DU RDC - 1.200



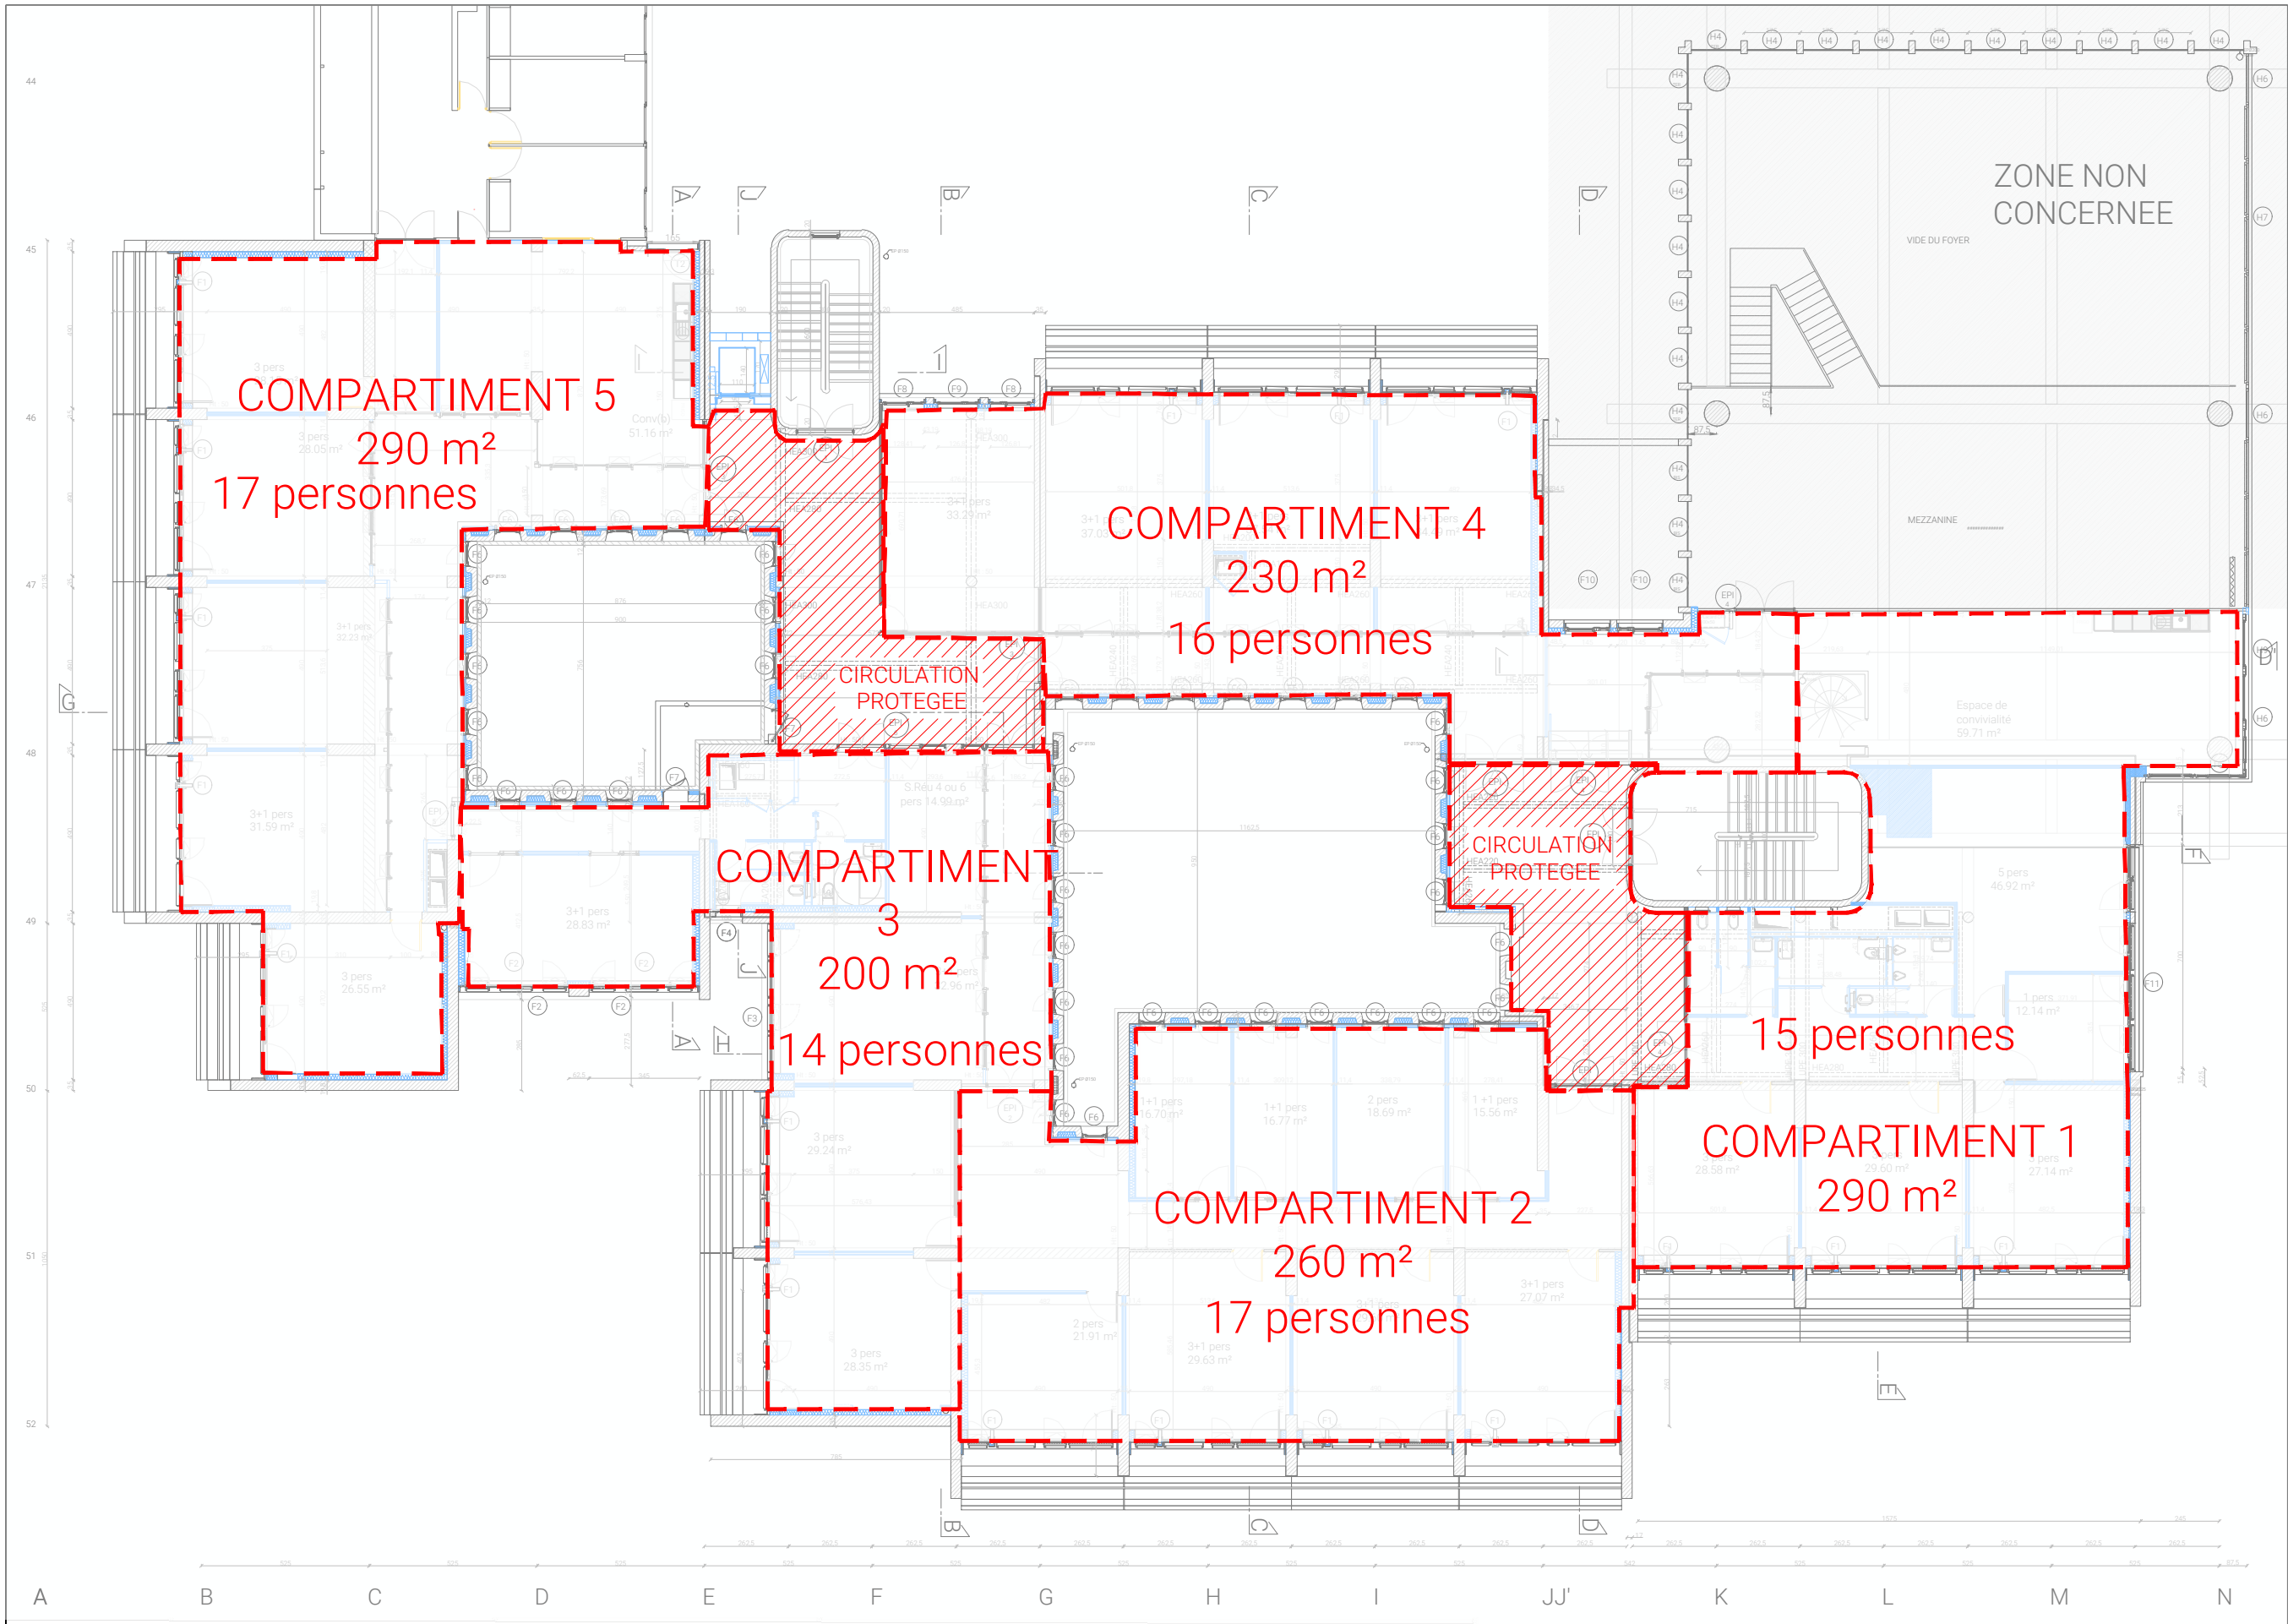


LOCALISATION COMPARTIMENTAGE
PLAN DU R+1 - 1.200

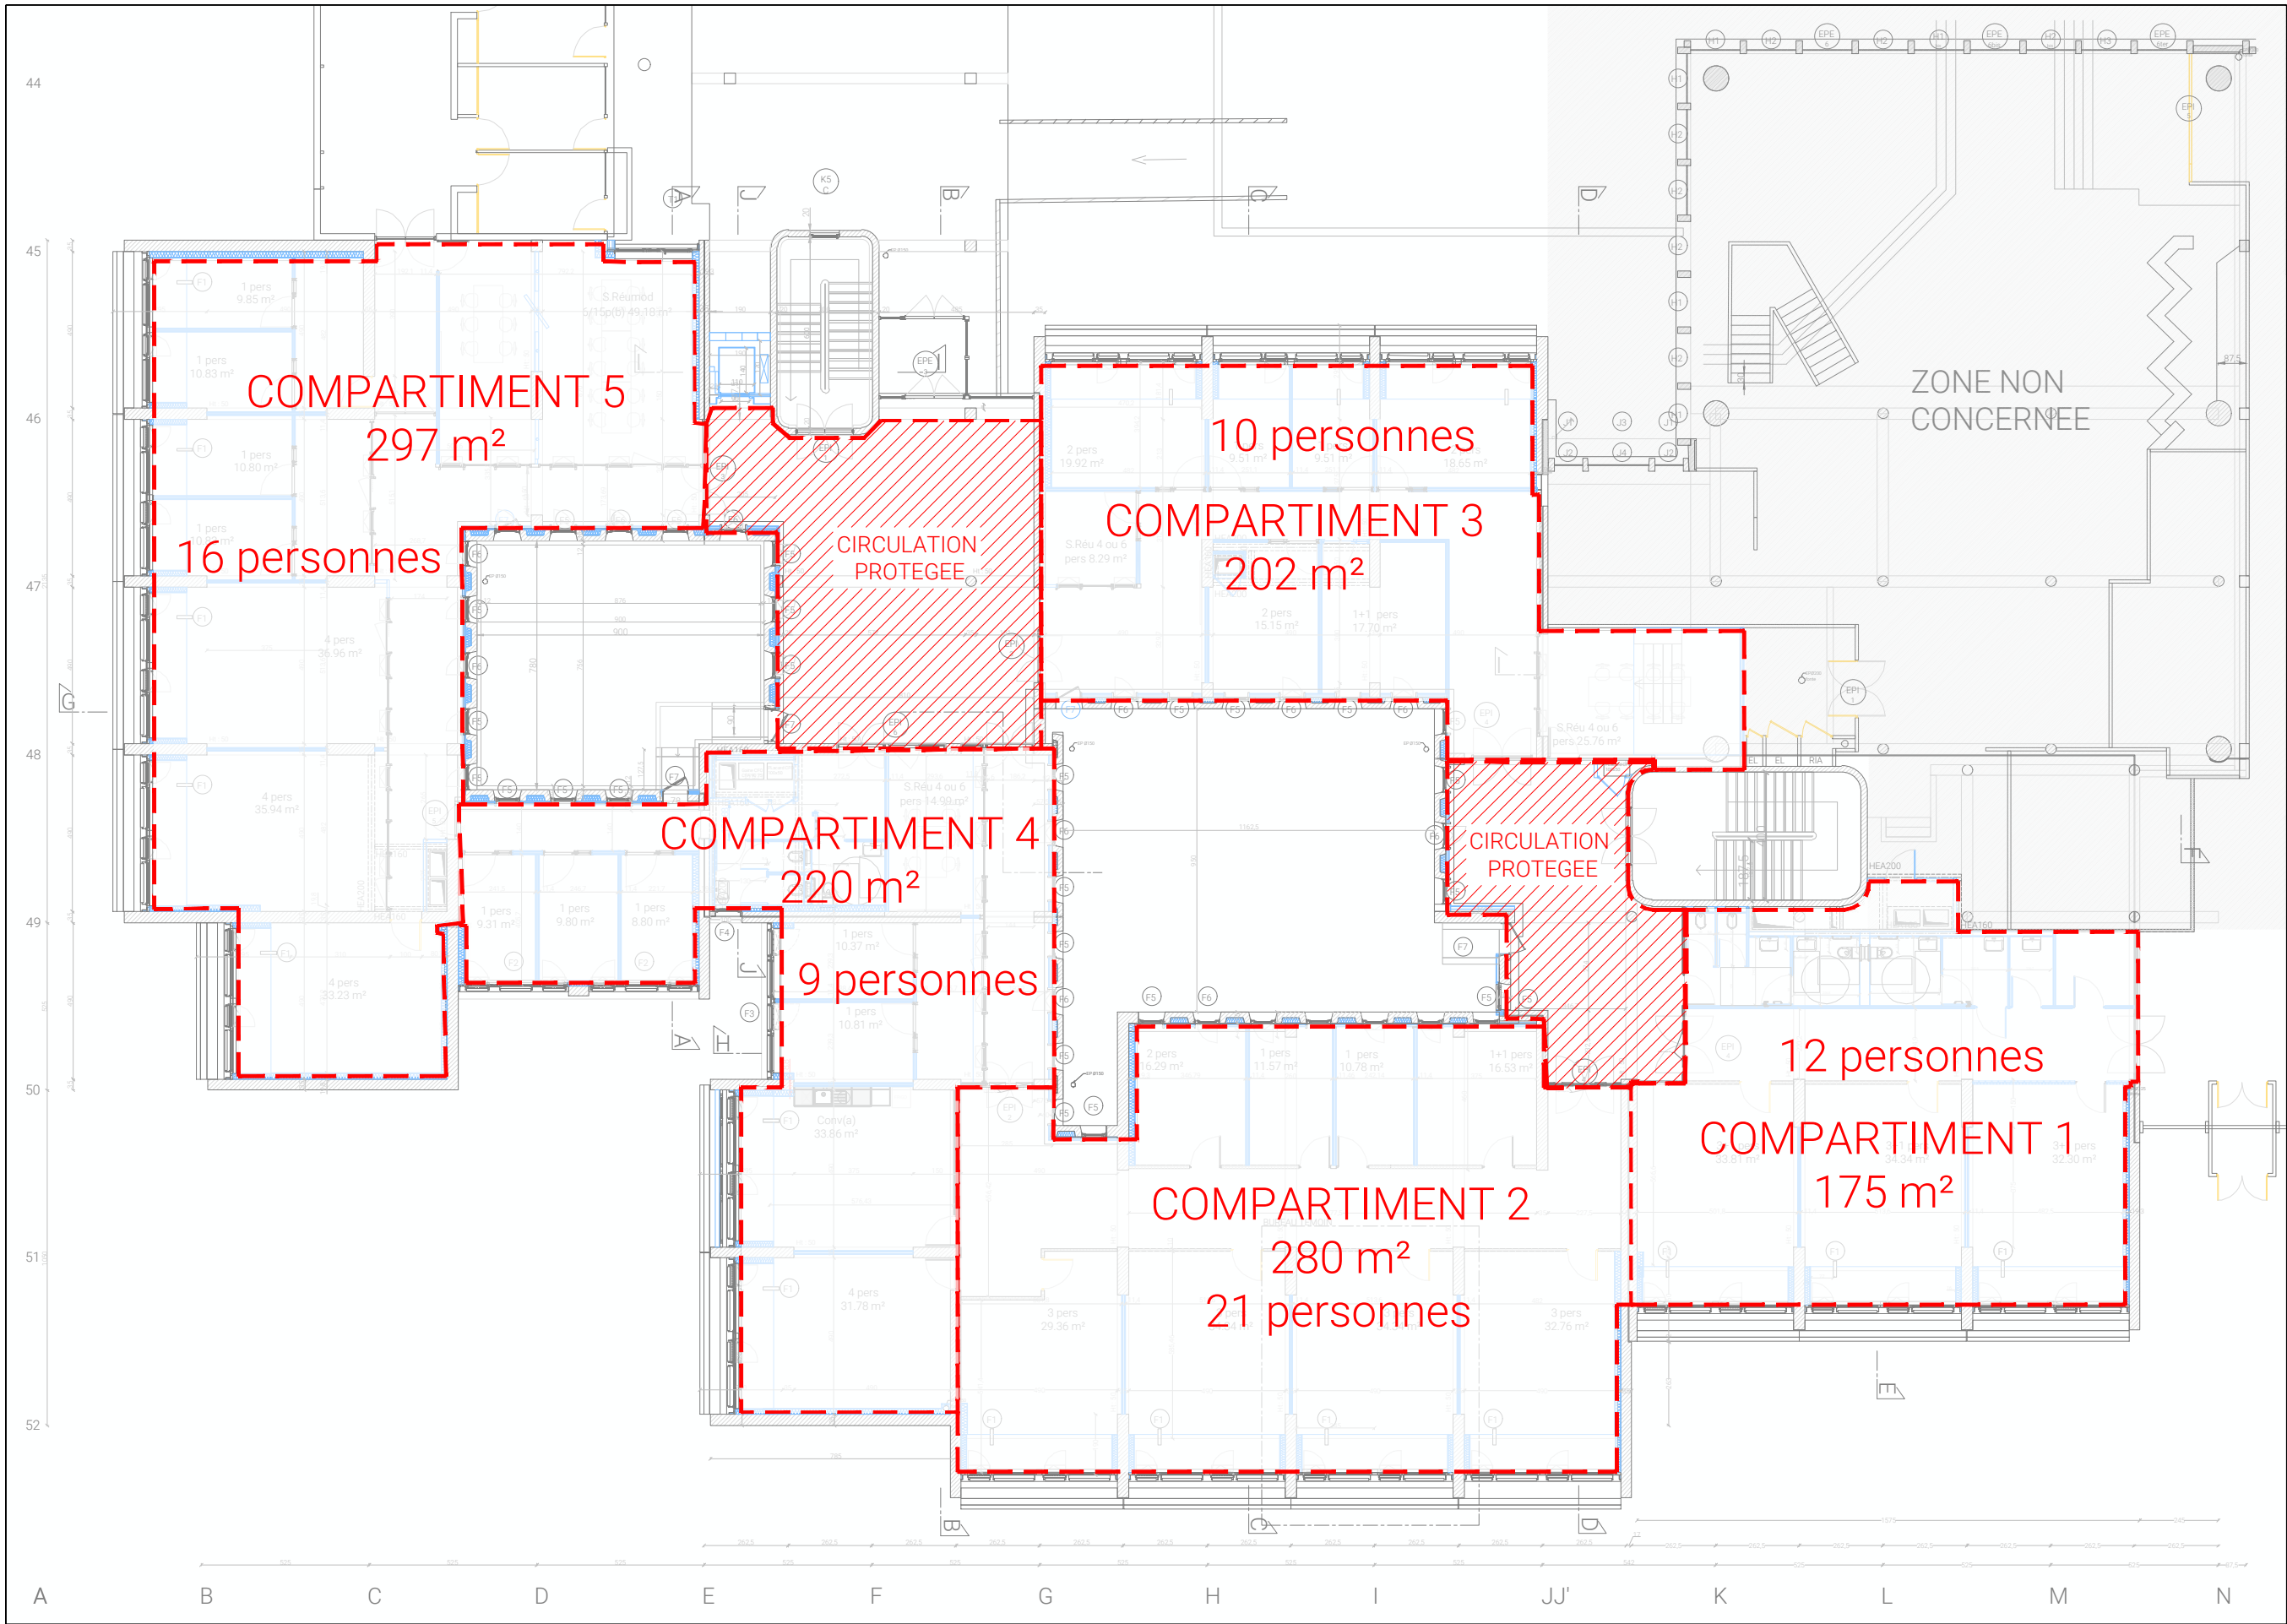


LOCALISATION COMPARTIMENTAGE PLAN DU RDC - 1.200




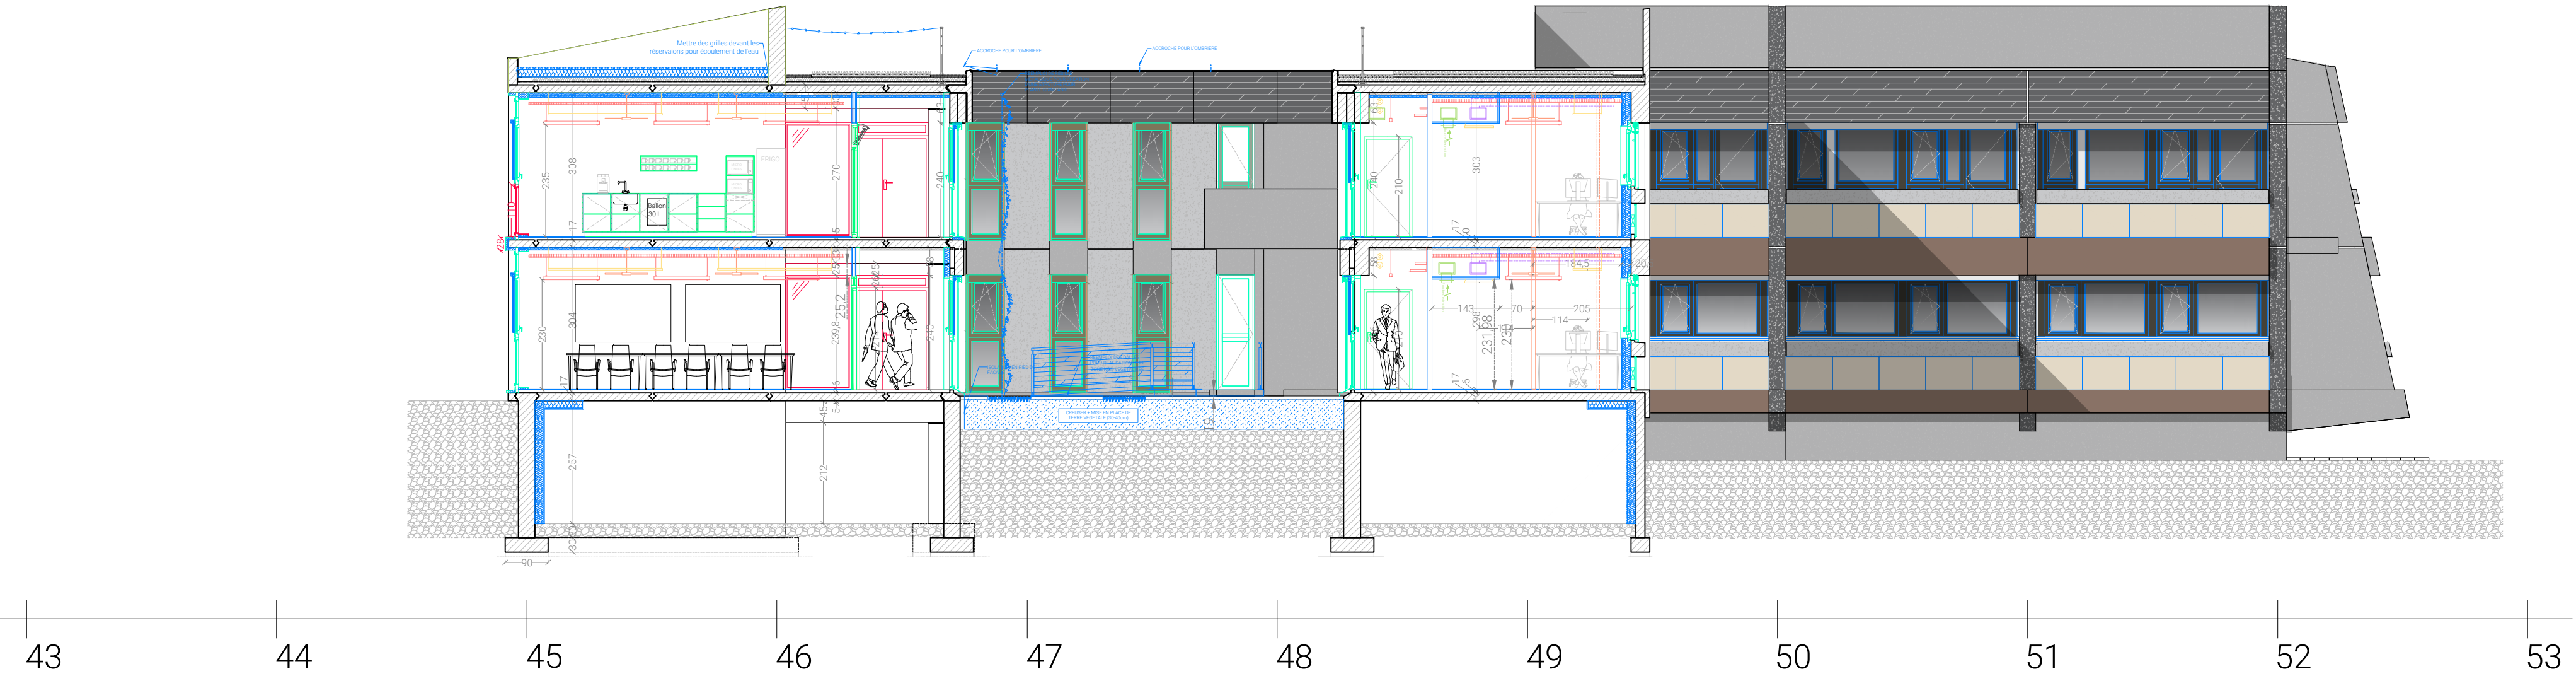


-COUPE AA-

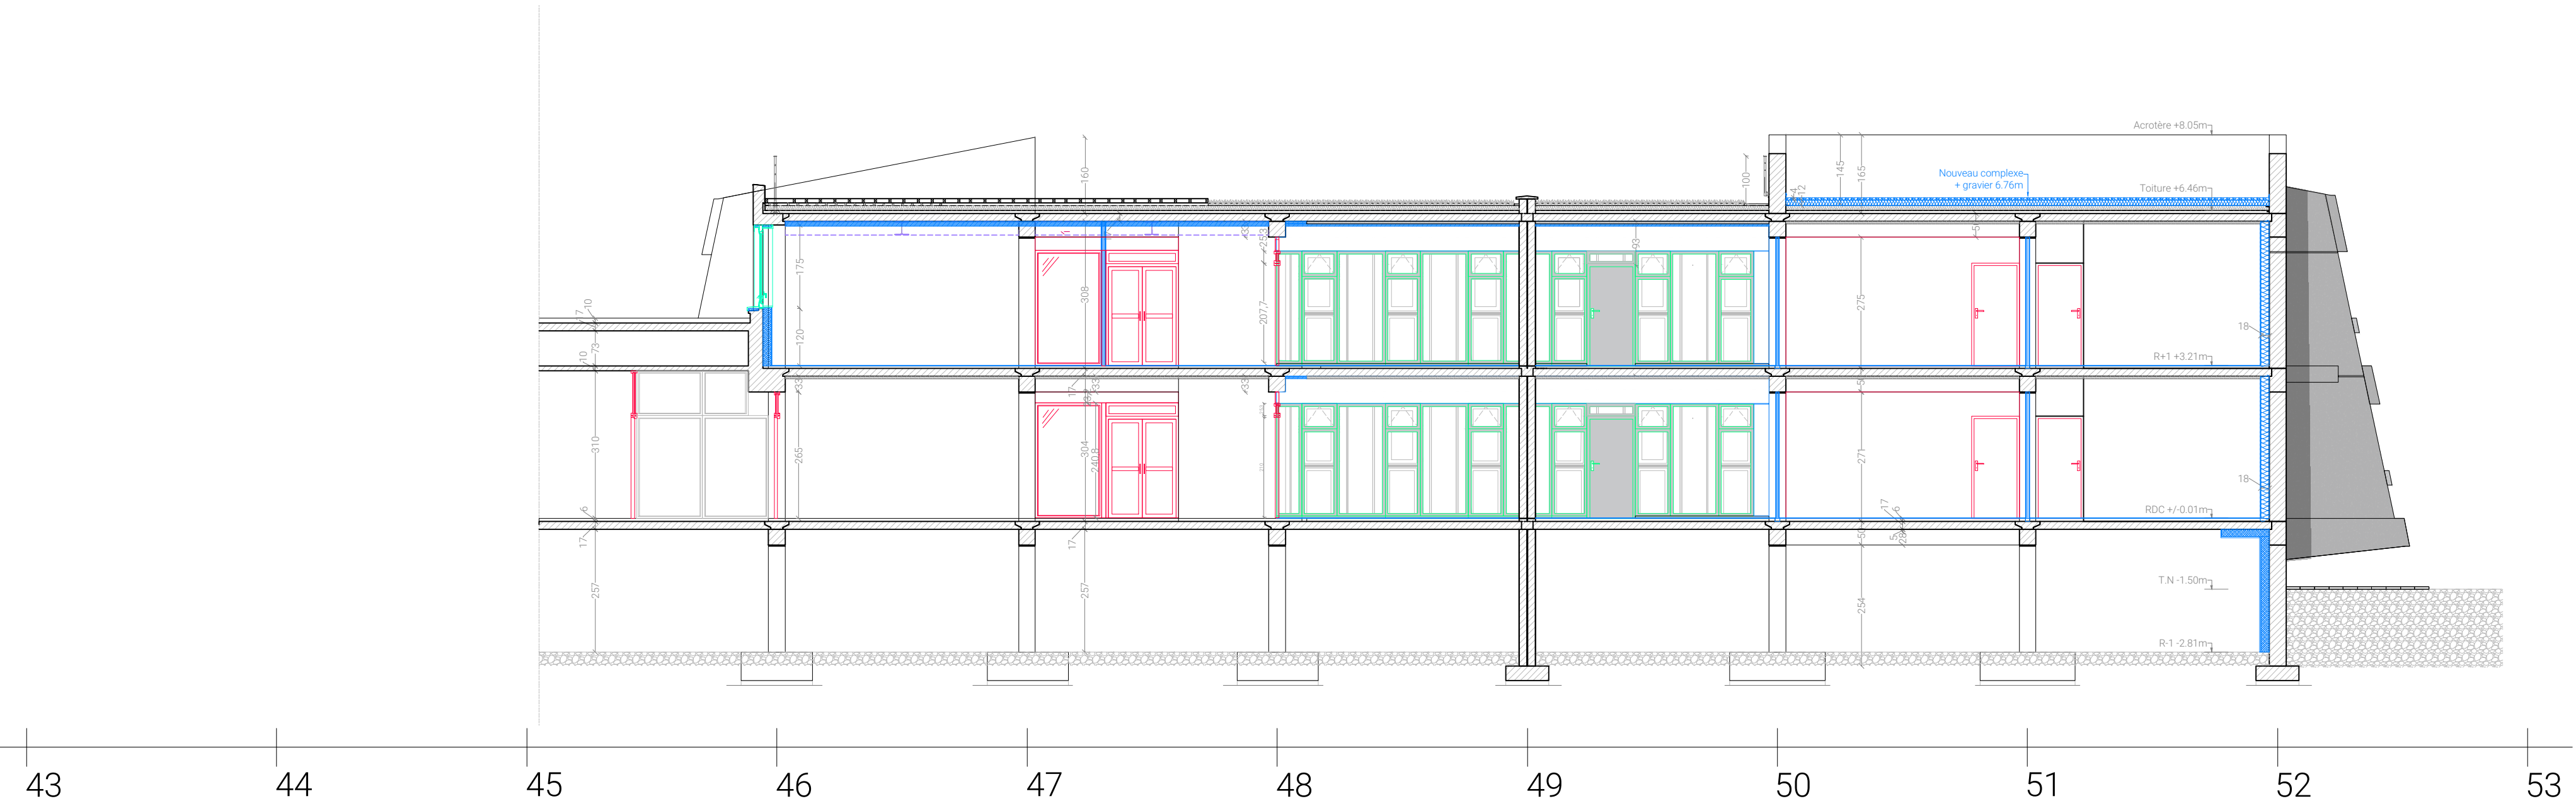


-COUPE BB-

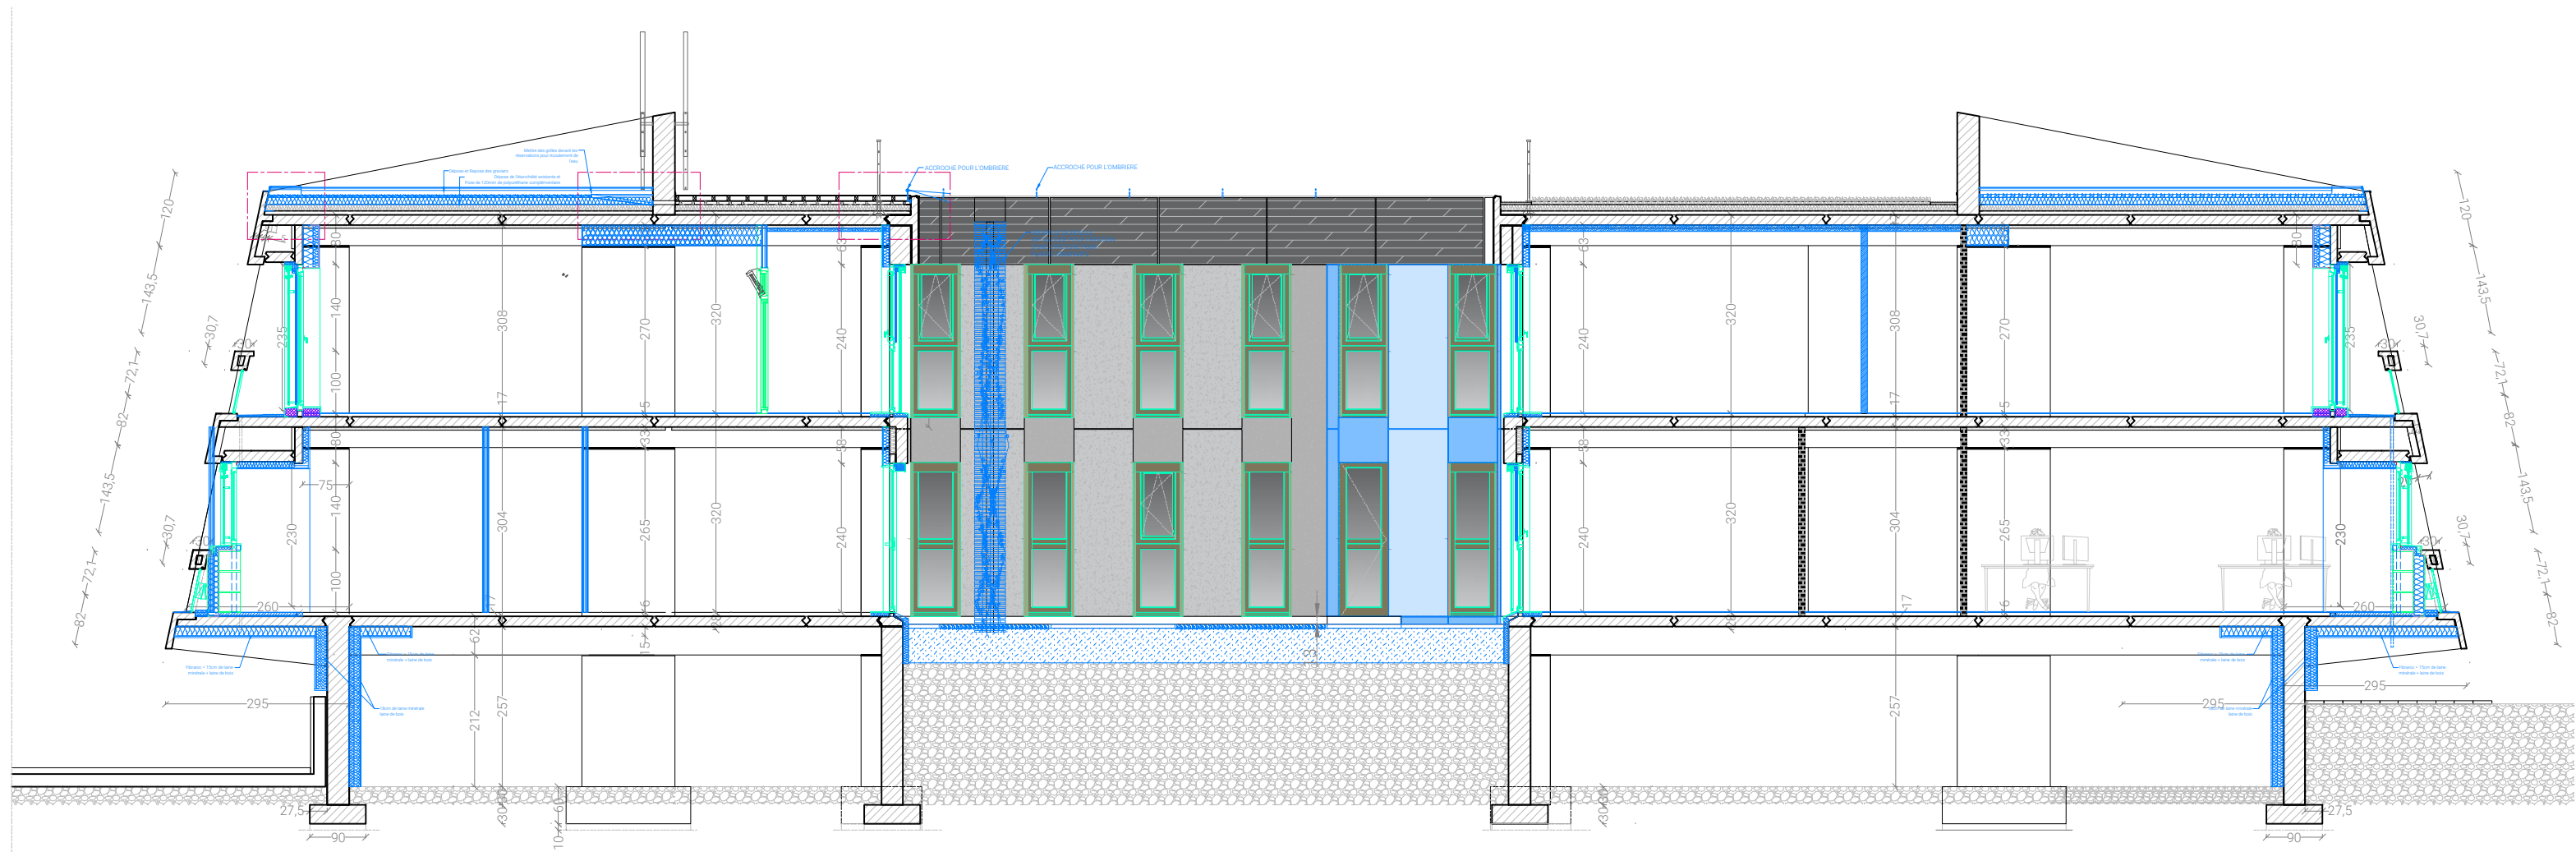

43 44 45 46 47 48 49 50 51 52 53
-COUPE CC-

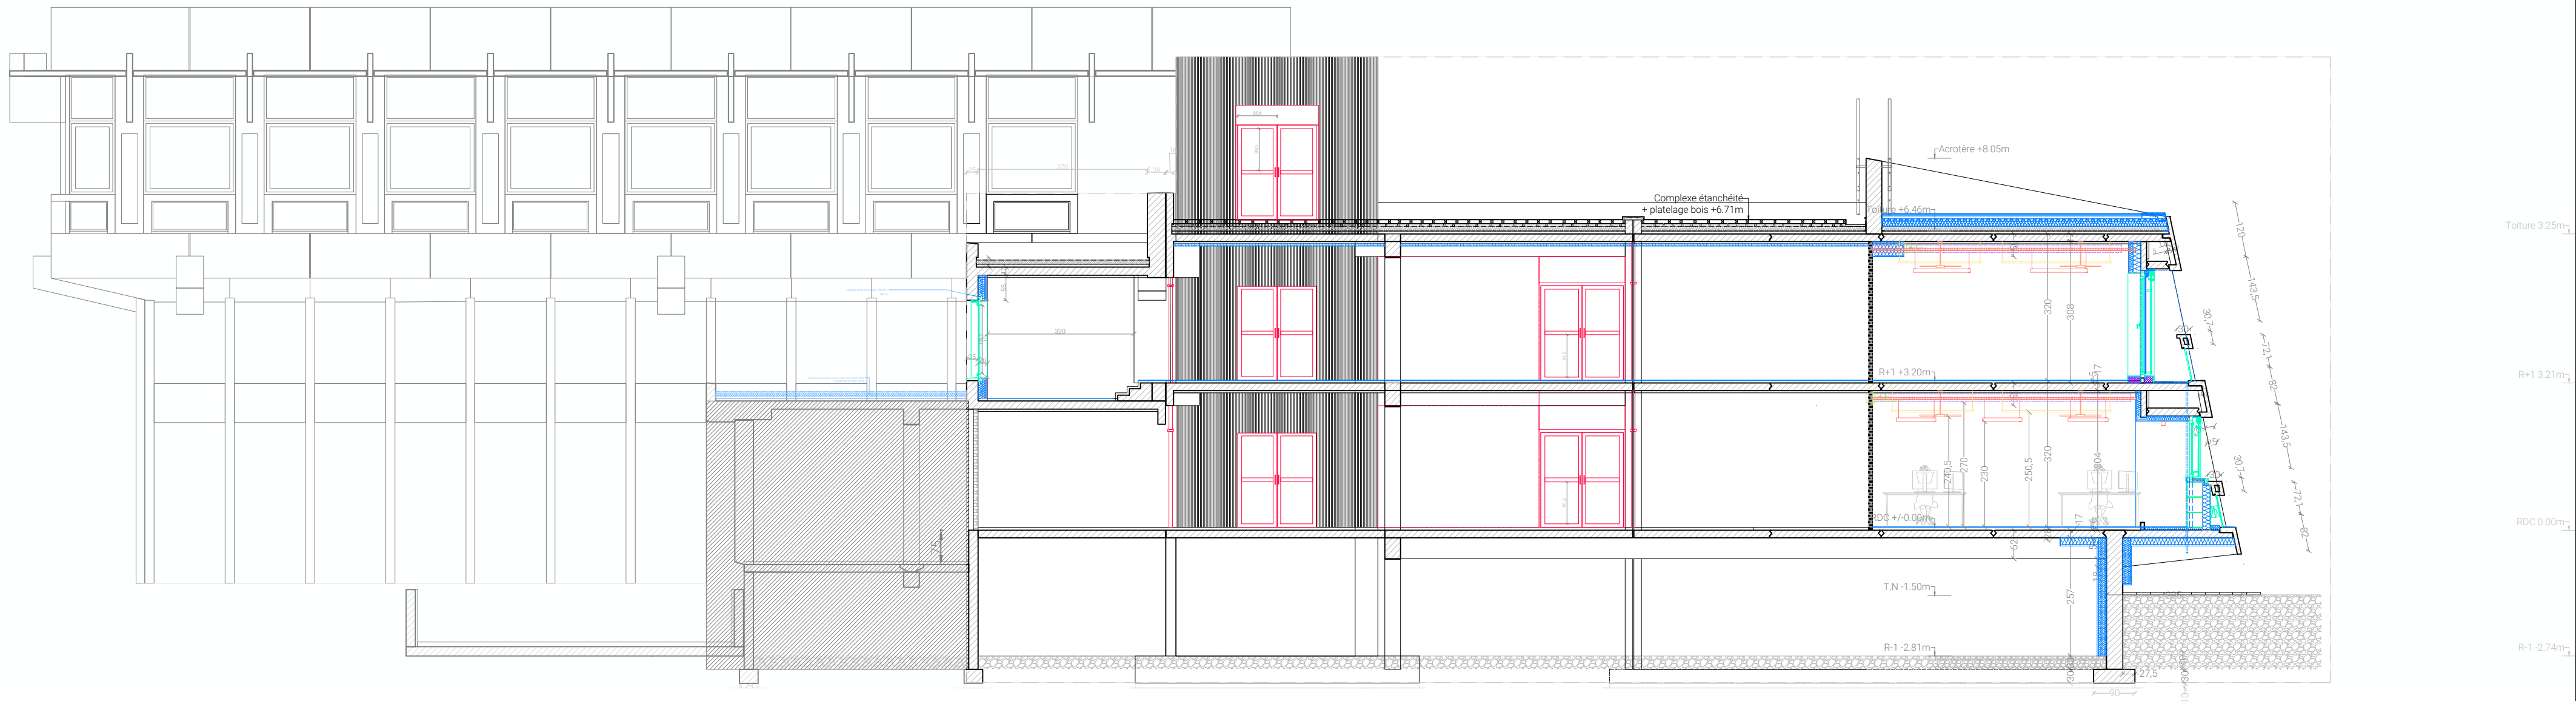

43 44 45 46 47 48 49 50 51 52 53
-COUPE DD-

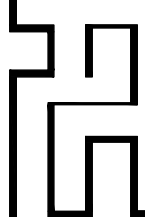

RENOVATION DU BATIMENT
T DE L'ENTPE

3 Rue Maurice Audin
69120 VAULX-EN-VELIN

MAITRISE D'OUVRAGE :

ENTPE
3 Rue Maurice Audin
69120 VAULX-EN-VELIN

MAITRISE D'OEUVRE :

ARCHITECTE :
Fleurent Architectes
163 rue Marcel mérieux
69007 Lyon

ECONOMISTE :
HéCoS
119 Boulevard Stalingrad
69370 Saint Didier au mont d'or

BET FLUIDES :
MATTE
119 Boulevard Stalingrad
69100 VILLEURBANNE

BET STRUCTURE :
JP Ingenierie & Structures
29 Chemin des petites brosses
69300 CALUIRE ET CUIRE

Indice
1


Date
24/04/2026

Echelle
1:100

PROJET - COUPES CC et DD


DCE

54

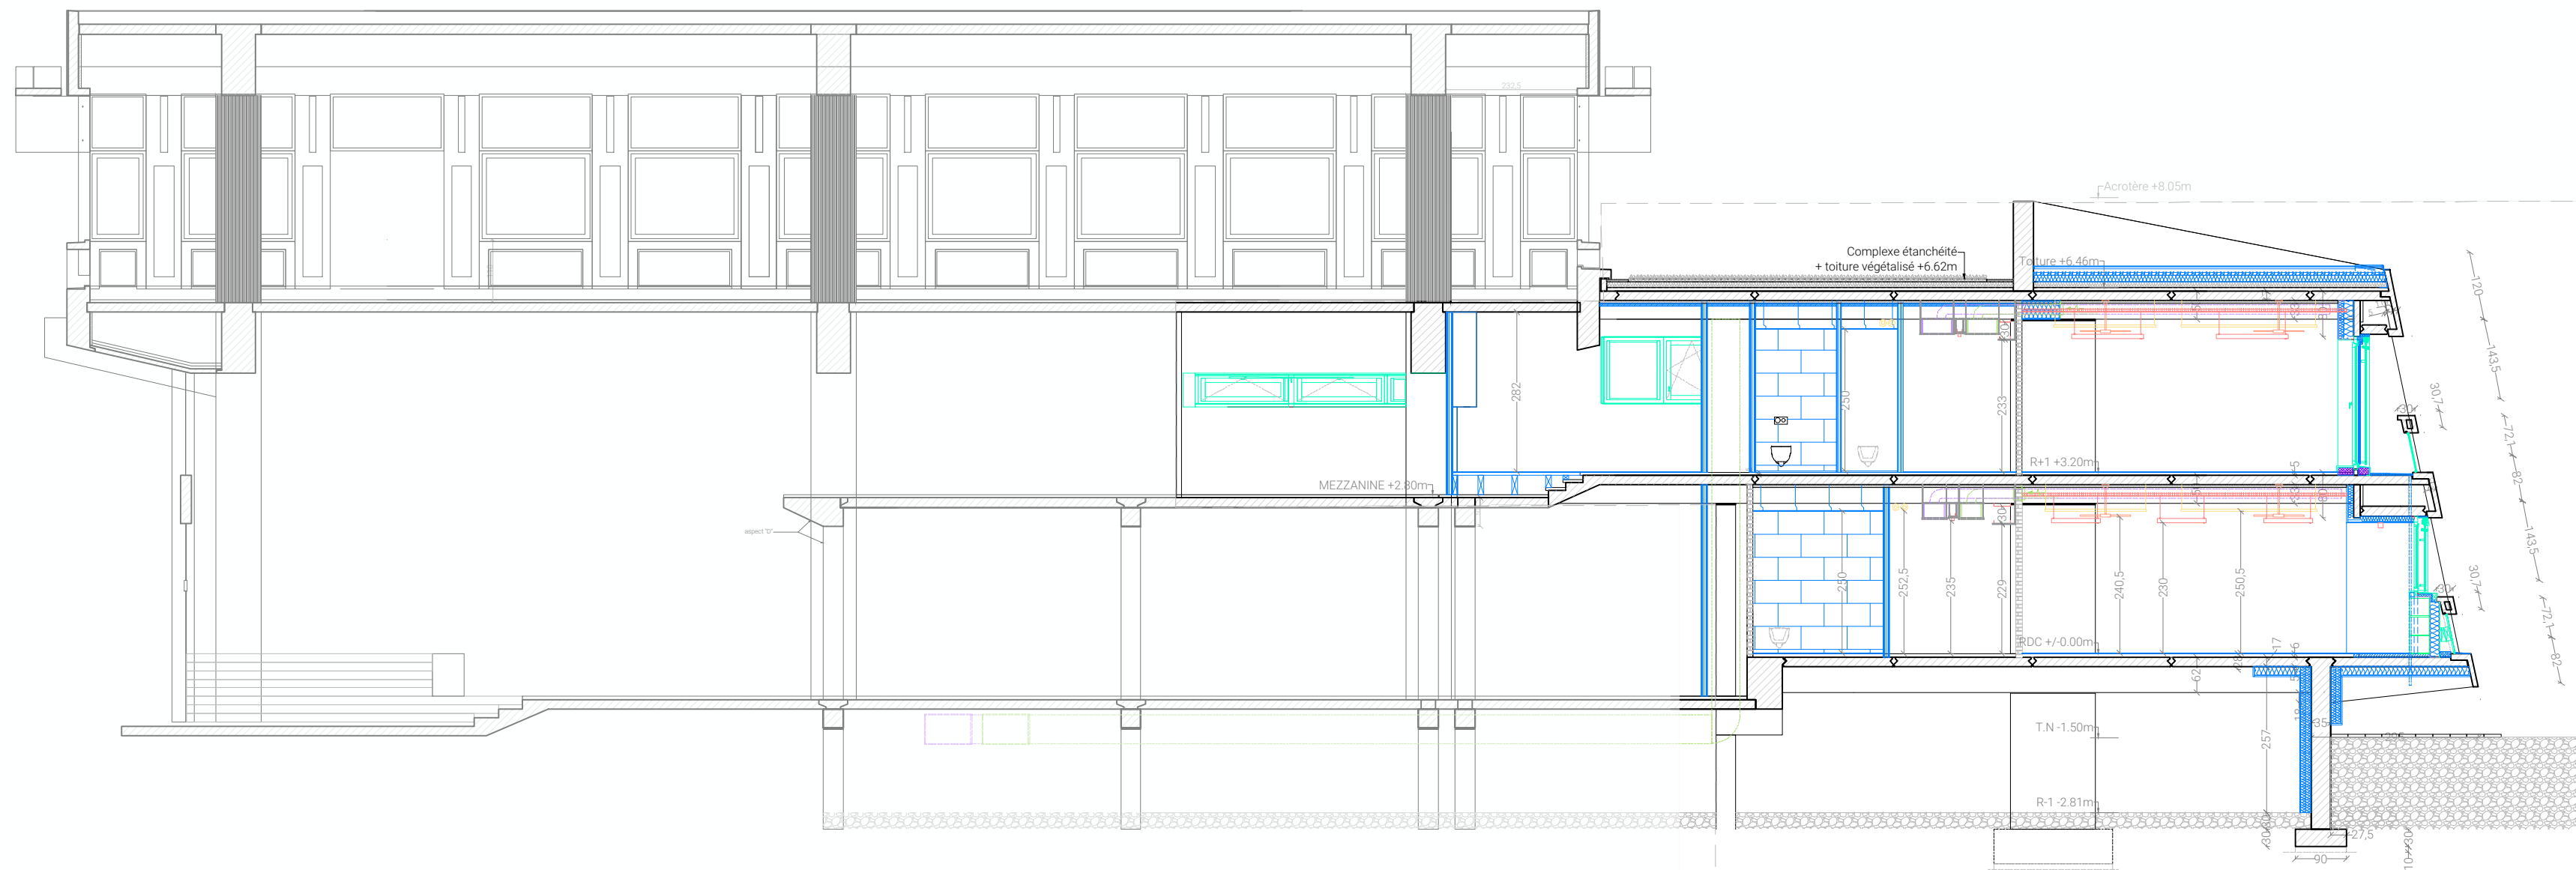



43 44 45 46 47 48 49 50 51 52 53

-COUPE EE-

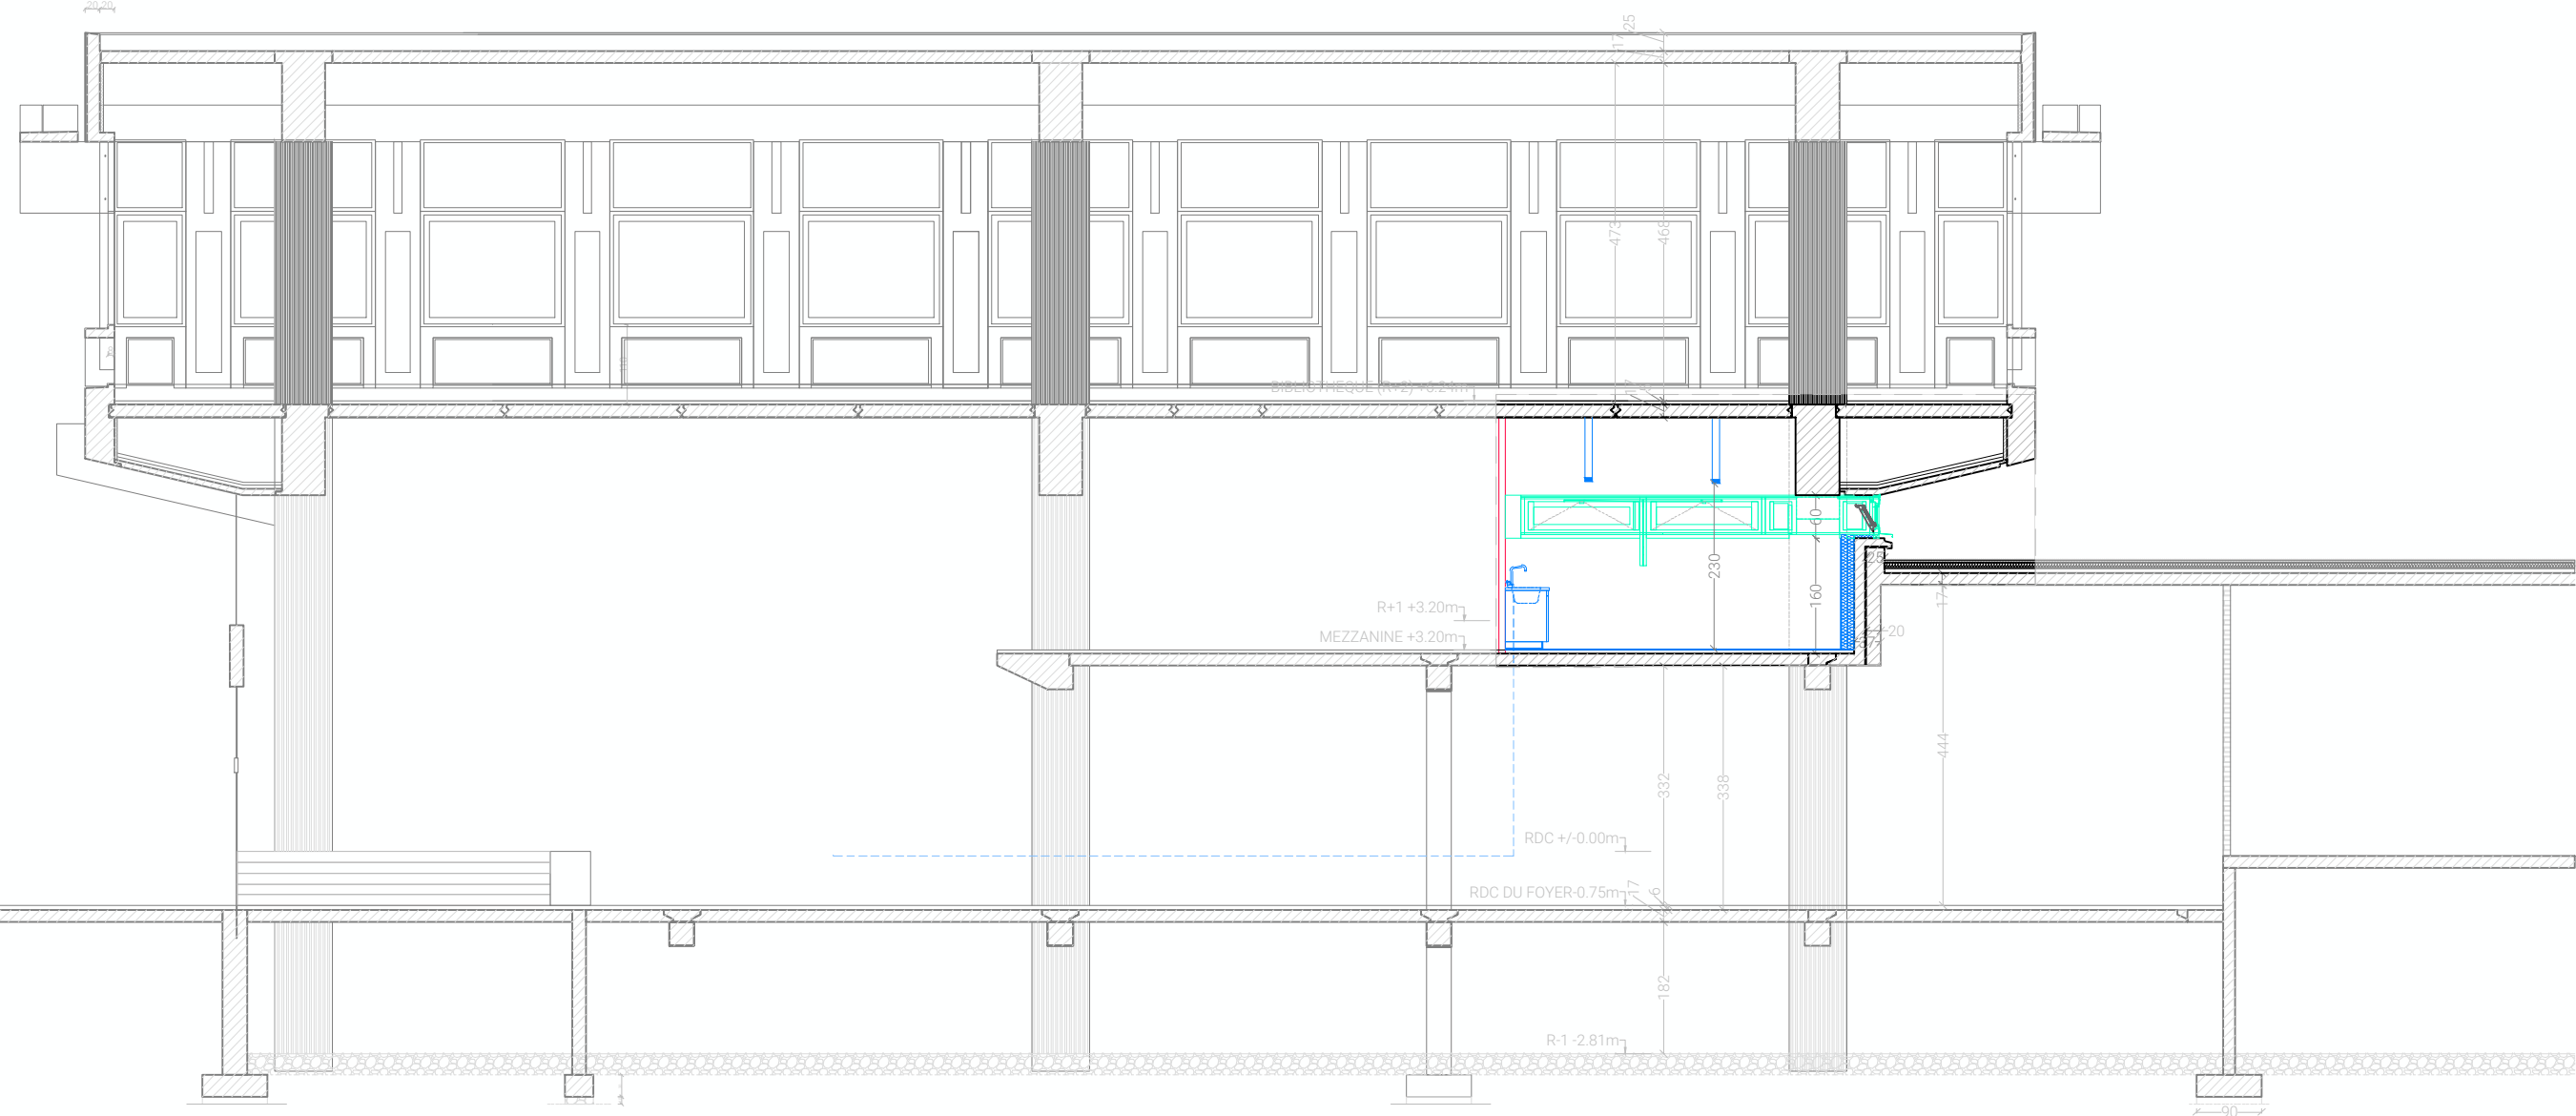

43 44 45 46 47 48 49 50 51 52 53

-COUPE FF-

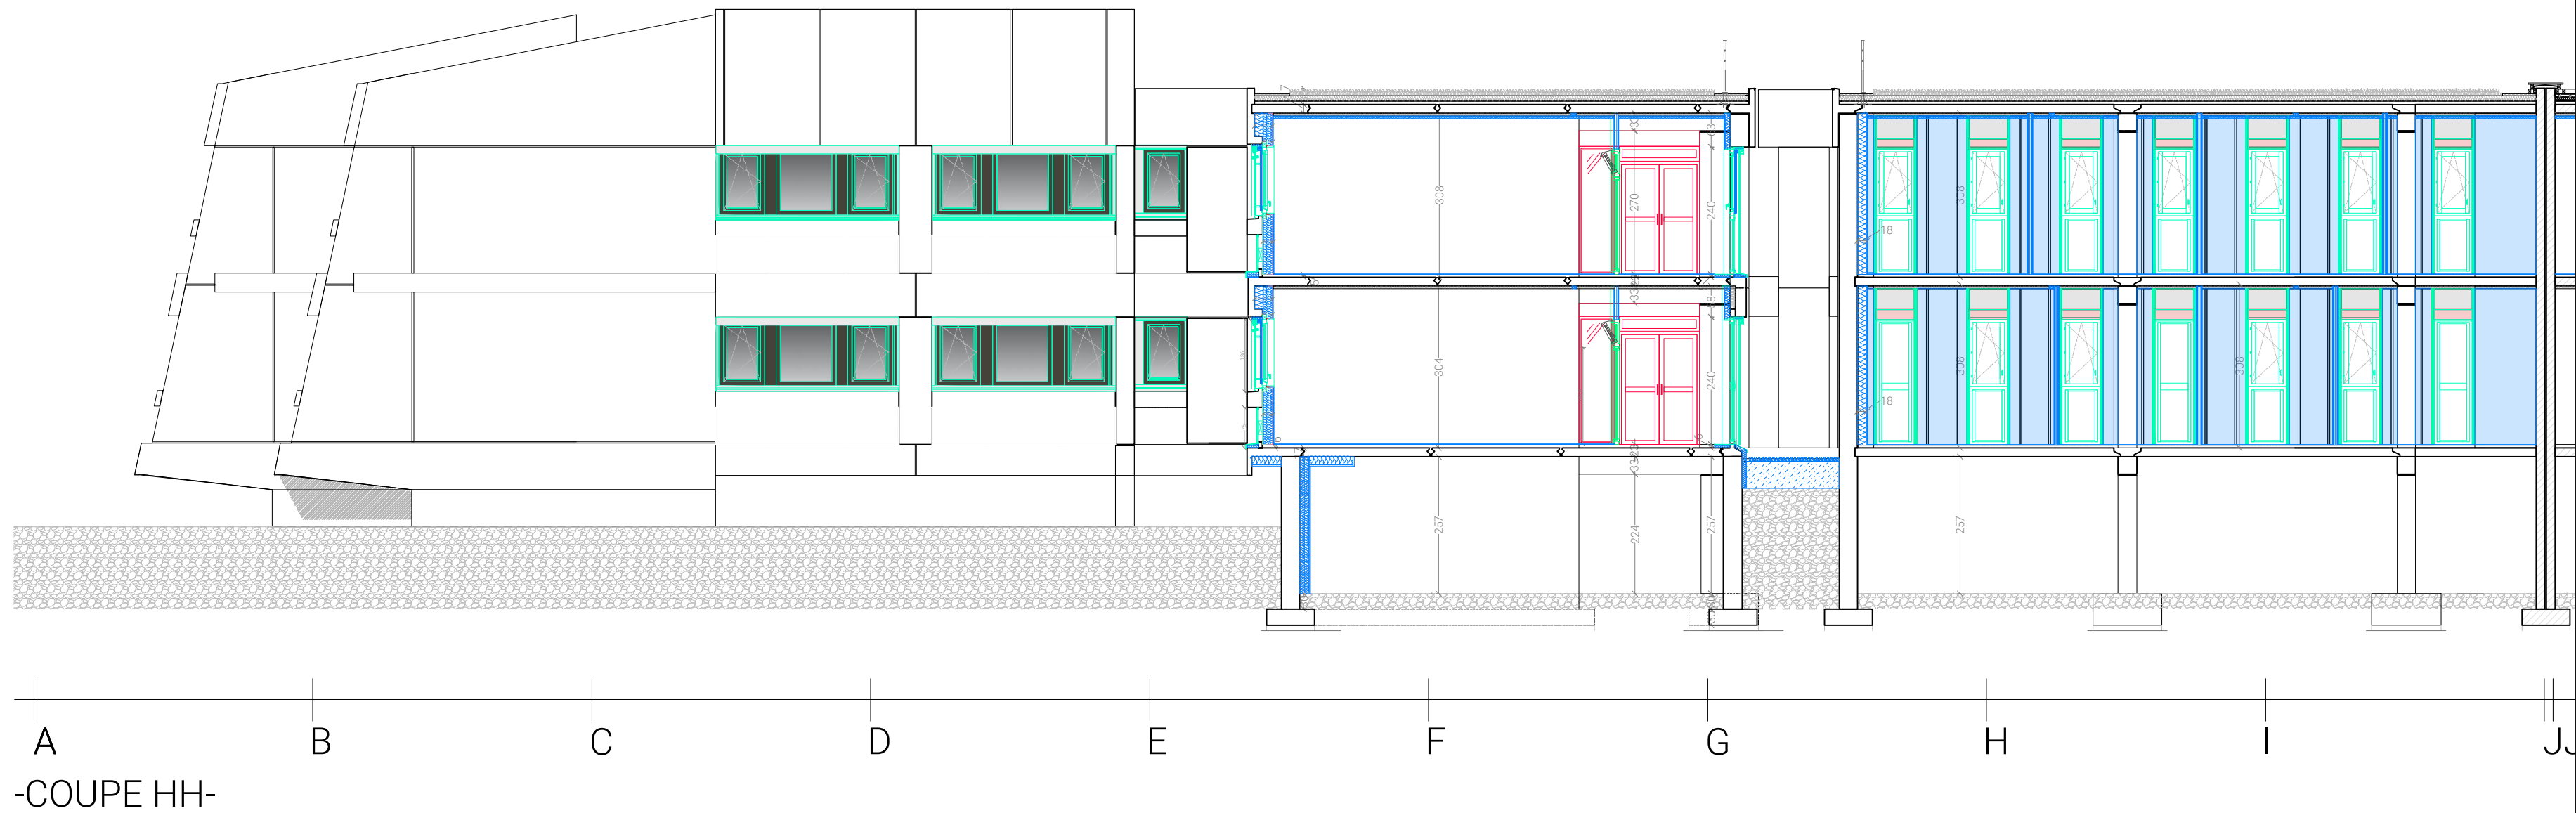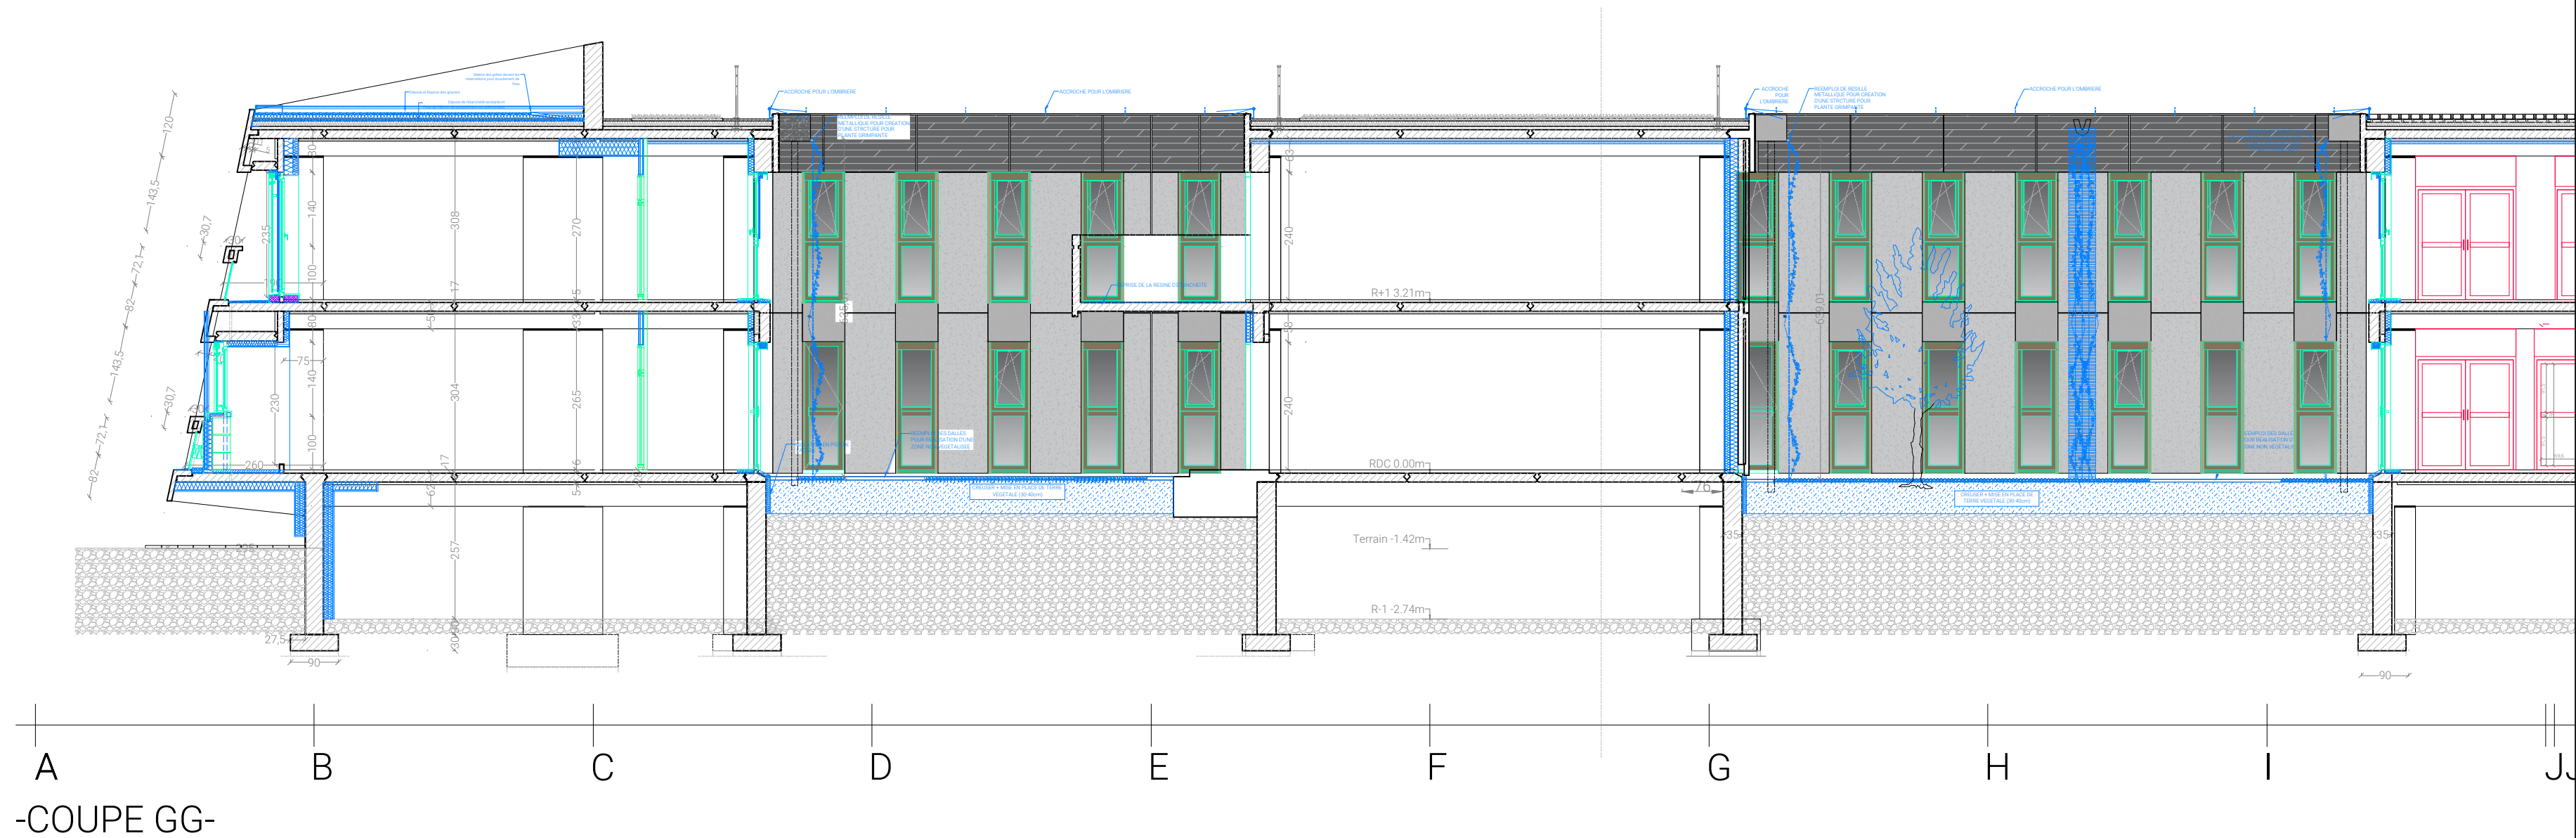





-COUPE II-



K



-COUPE JJ-



3 Rue Maurice Audin
69120 VAULX-EN-VELIN

MAITRISE D'OUVRAGE :

ENTPE
3 Rue Maurice Audin
69120 VAULX-EN-VELIN

MAITRISE D'OEUVRE :

ARCHITECTE :
Fleurent Architectes
163 rue Marcel mérieux
69007 Lyon

ECONOMISTE :
HéCoS
17 rue de la Résistance
69370 Saint Didier au mont d'or

BET FLUIDES :
MATTE
119 Boulevard Stalingrad
69100 VILLEURBANNE

BET STRUCTURE :
JP Ingenierie & Structures
29 Chemin des petites brosses
69300 CALUIRE ET CUIRE

Indice
1




Date
24/04/2026

Echelle
1:100

DCE

57.a

PROJET DEMOL - COUPES II ET JJ

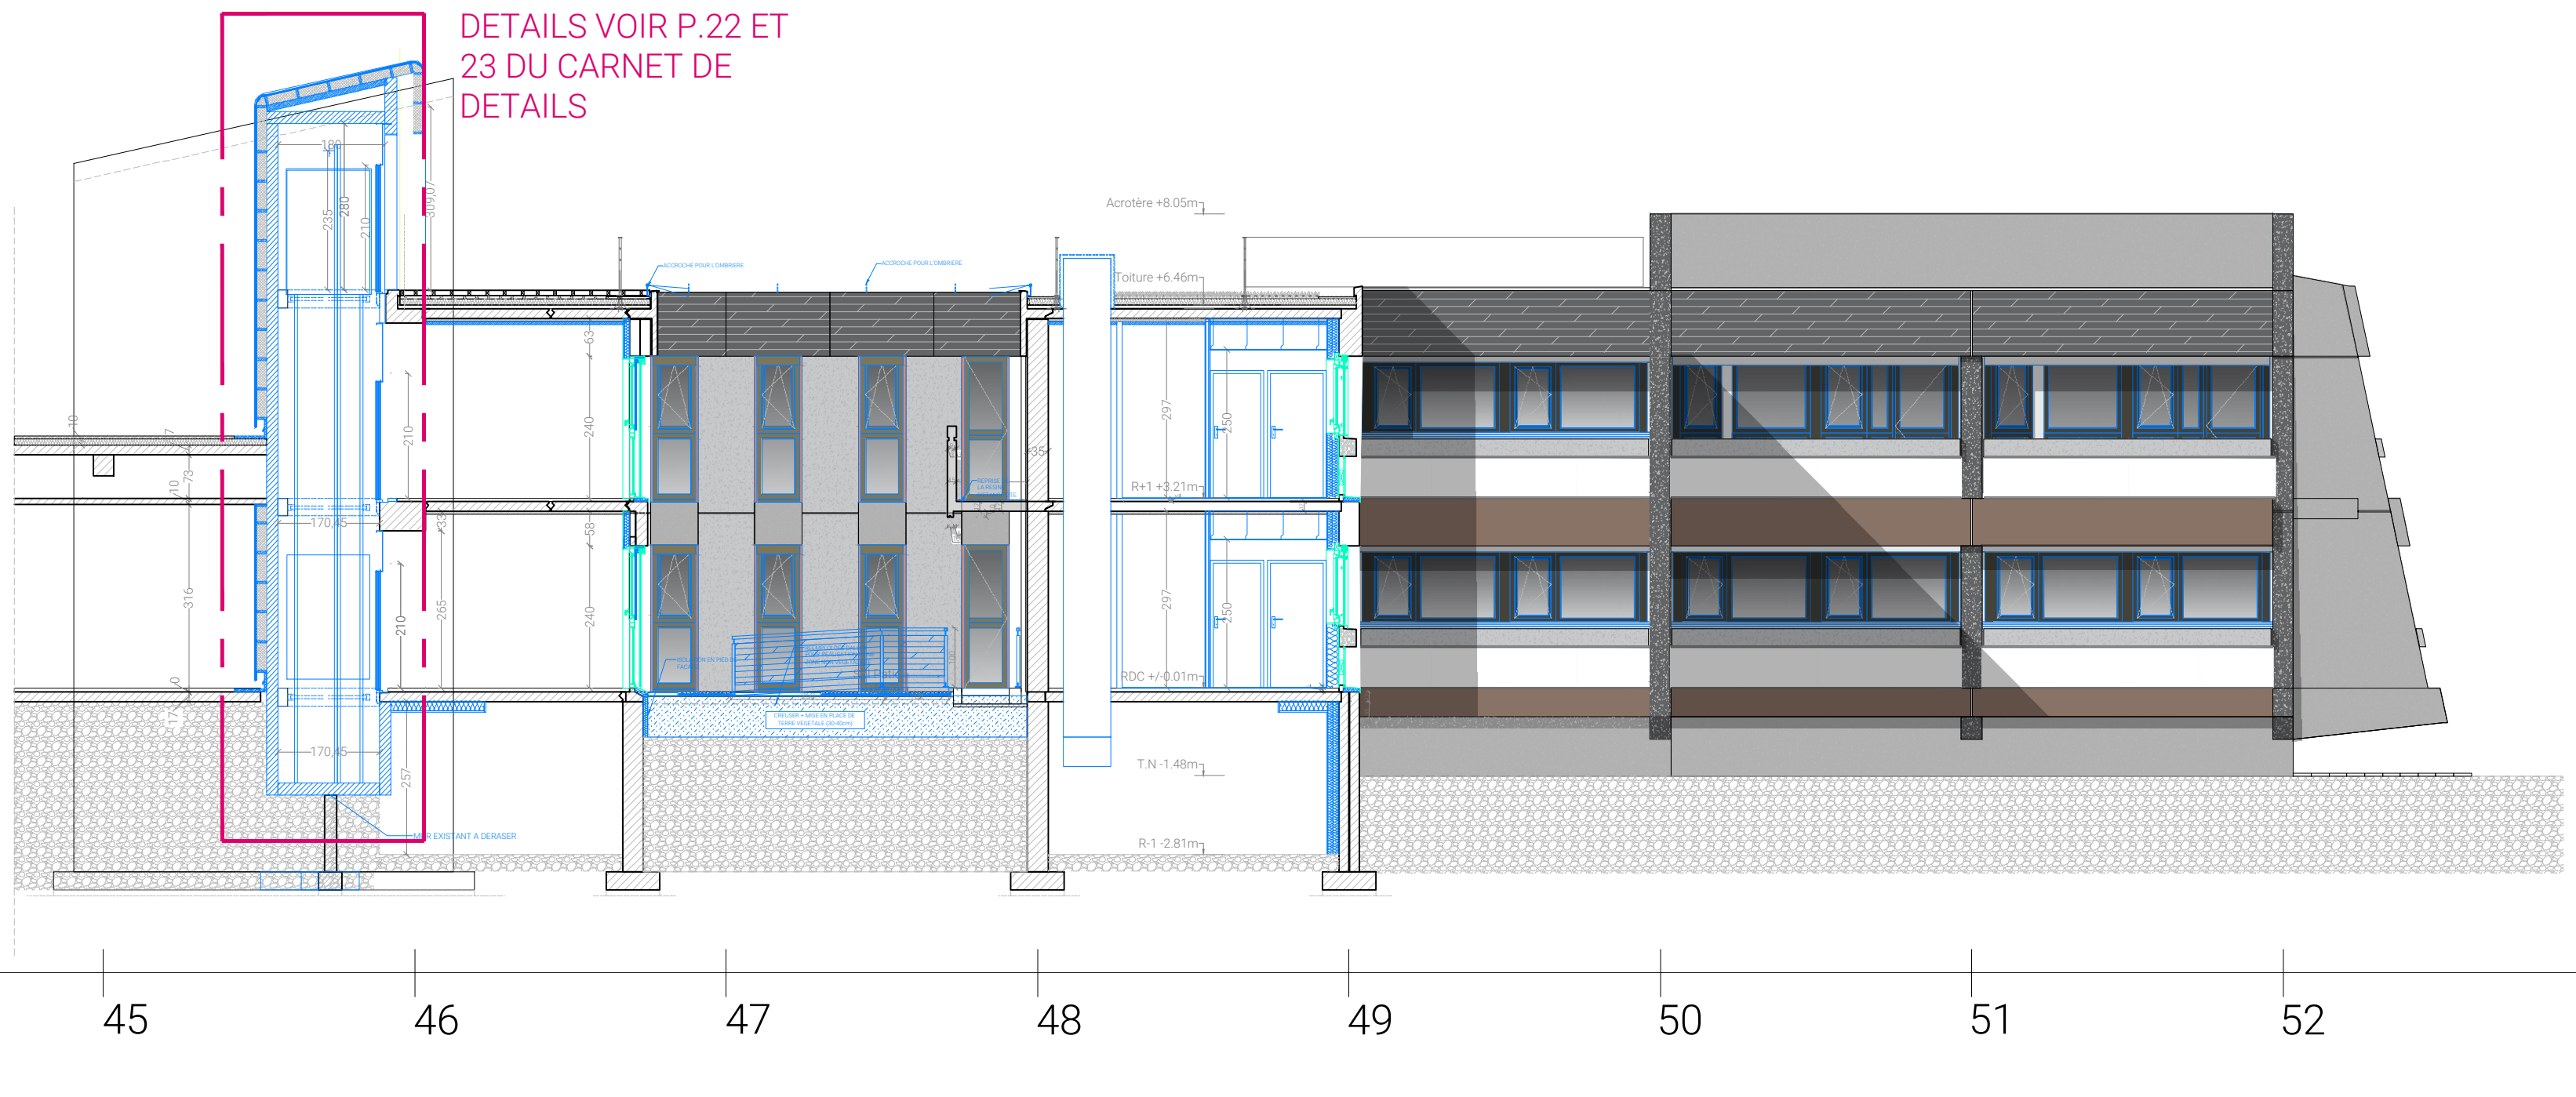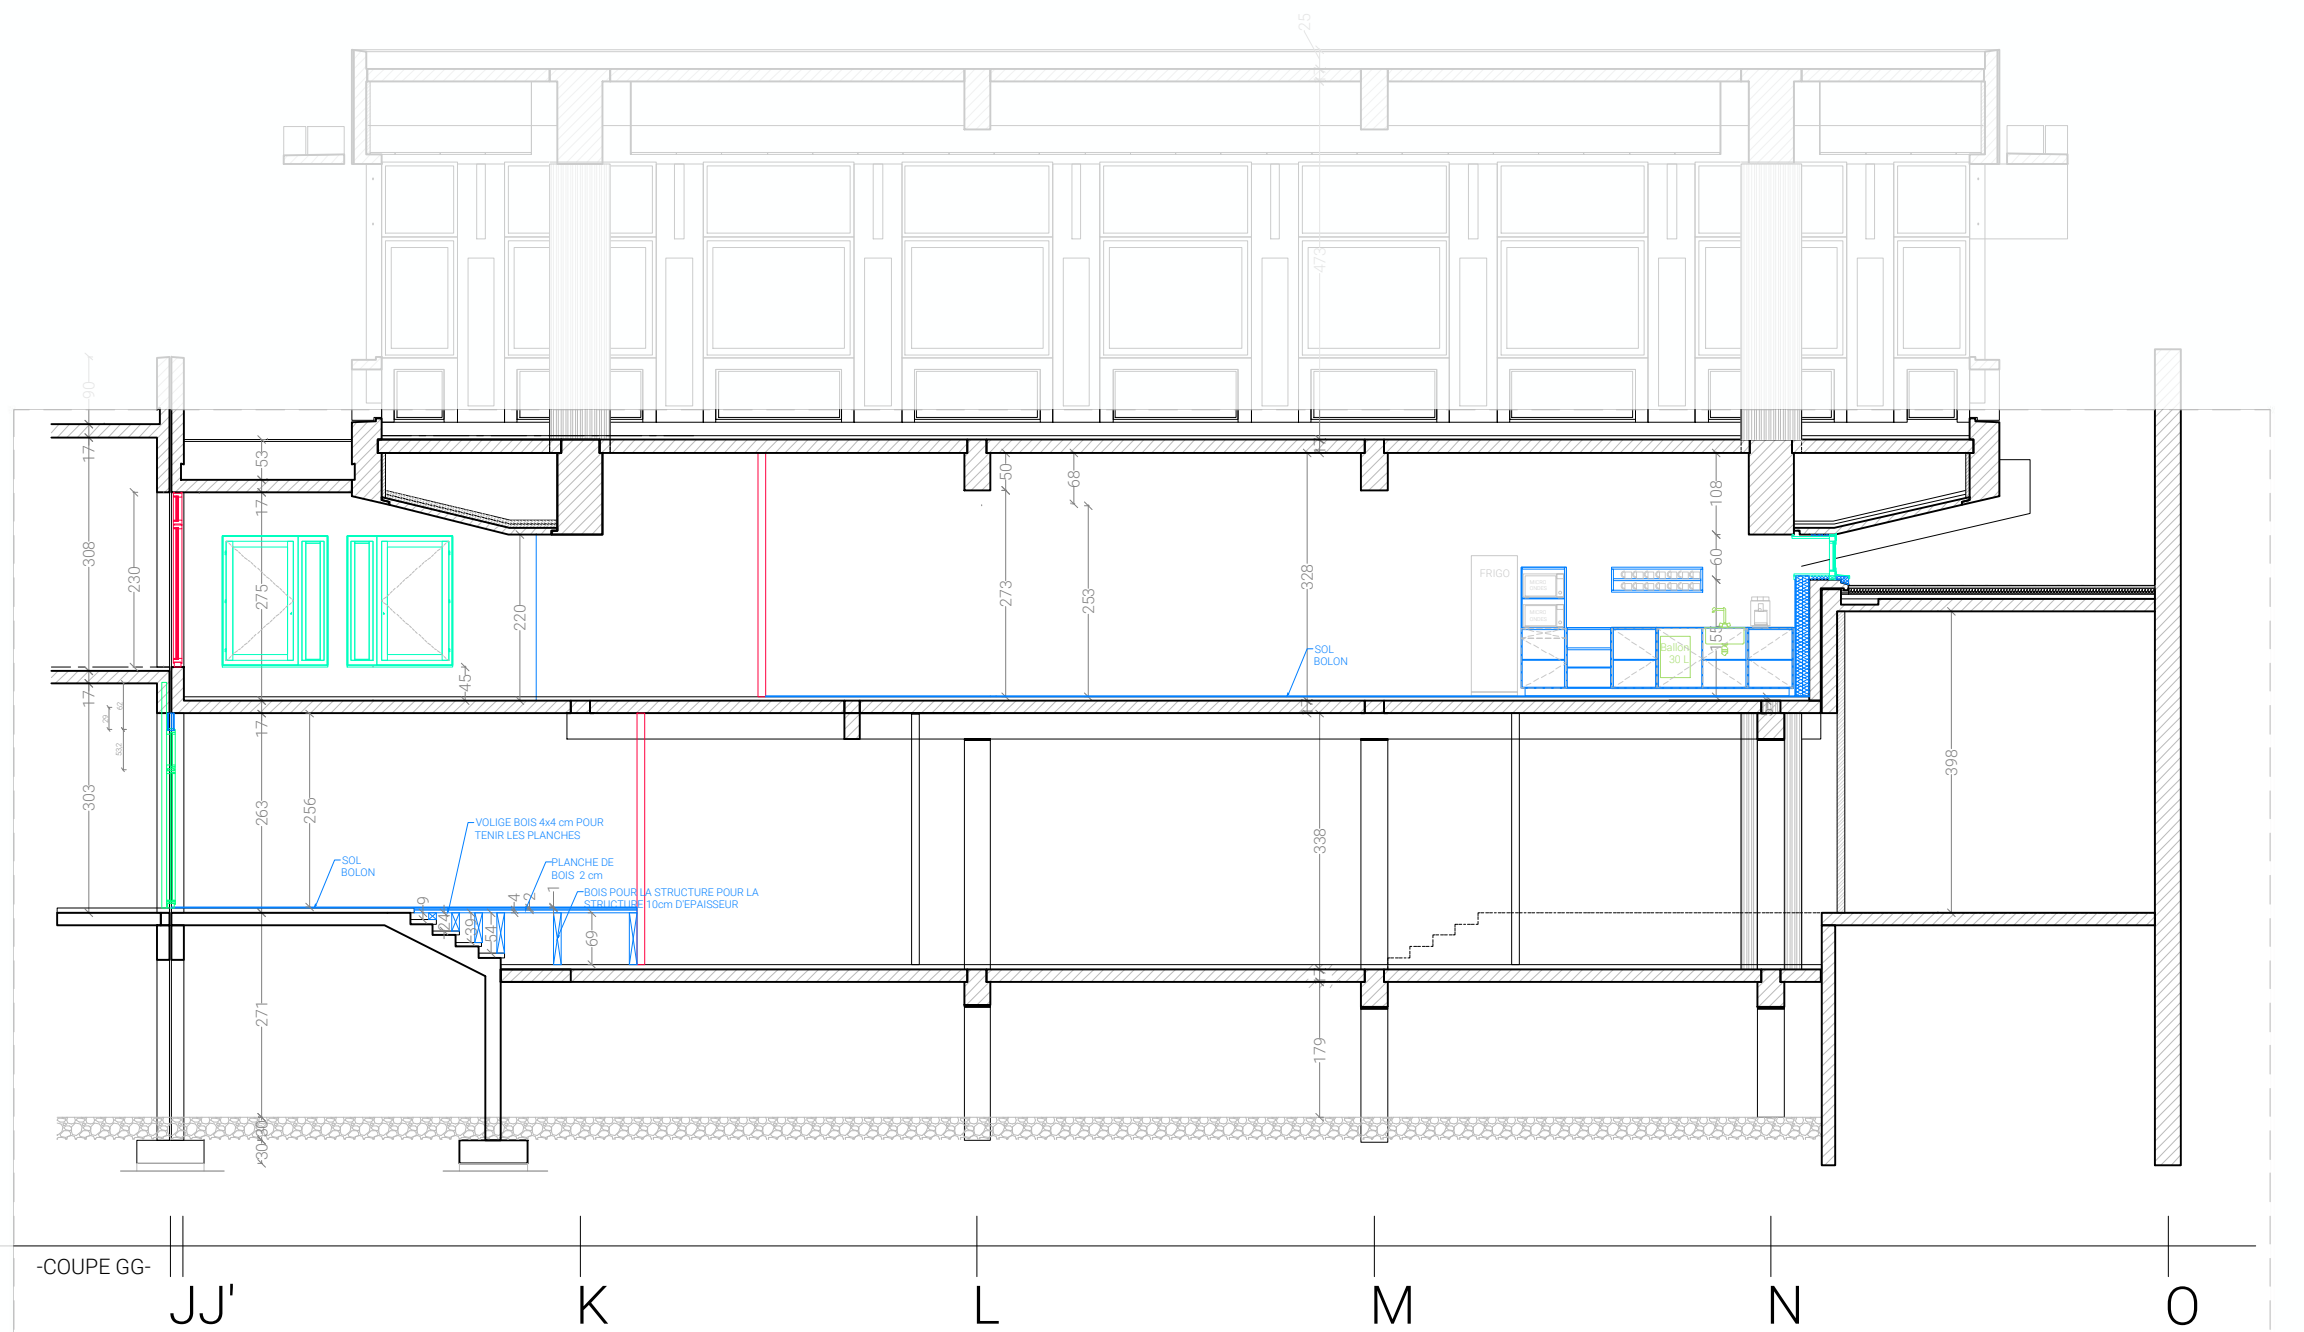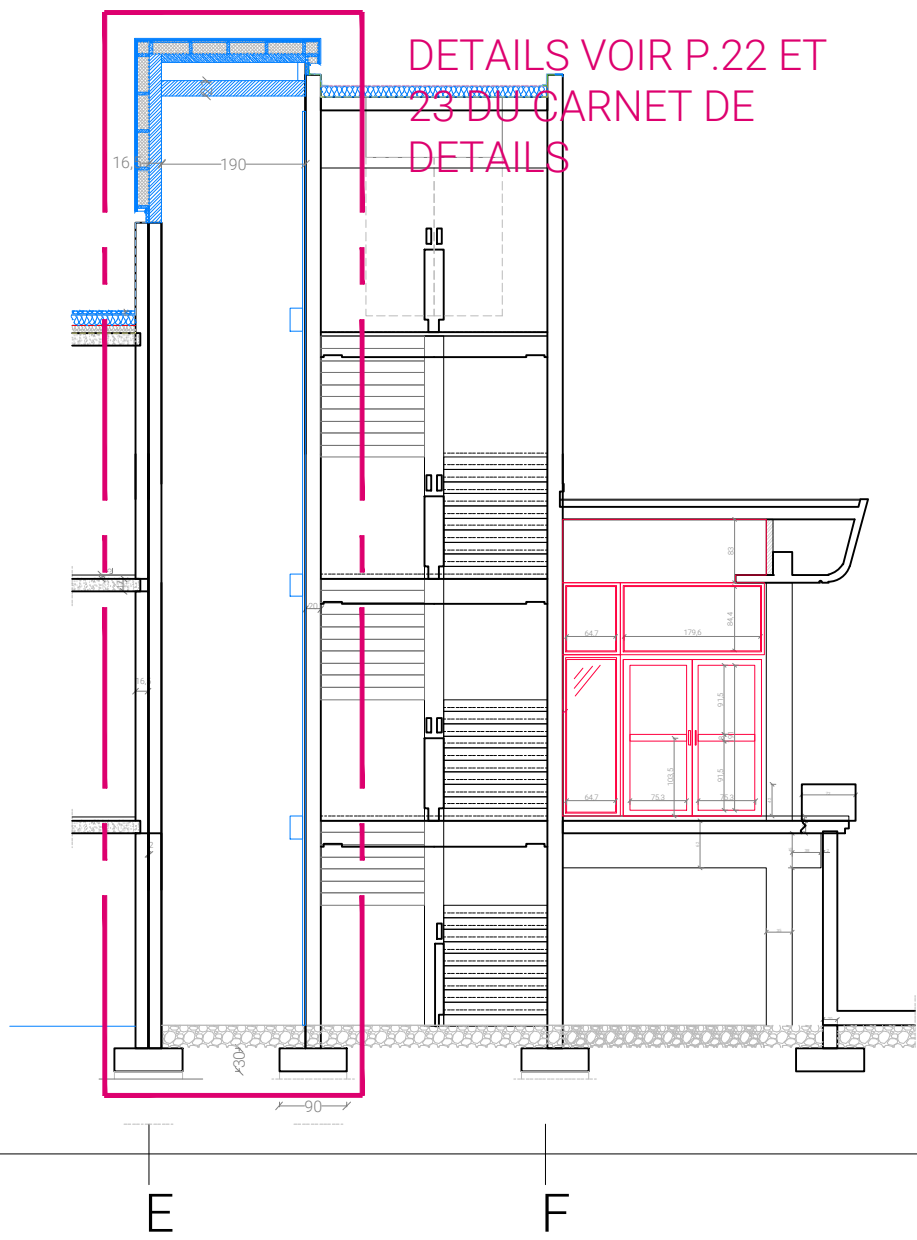

RENOVATION DU BATIMENT
T DE L'ENTPE

3 Rue Maurice Audin
69120 VAULX-EN-VELIN

MAITRISE D'OUVRAGE :

ENTPE
3 Rue Maurice Audin
69120 VAULX-EN-VELIN

MAITRISE D'OEUVRE :

ARCHITECTE :
Fleurent Architectes
163 rue Marcel mérieux
69007 Lyon

ECONOMISTE :
HéCoS
17 rue de la Résistance
69370 Saint Didier au mont d'or

BET FLUIDES :
MATTE
119 Boulevard Stalingrad
69100 VILLEURBANNE

BET STRUCTURE :
JP Ingenierie & Structures
29 Chemin des petites brosses
69300 CALUIRE ET CUIRE

Indice
1

Date
24/04/2026

Echelle
1:100

PROJET - COUPES II ET JJ


DCE

57.b



	Béton aspect C Béton lisse peint / peinture polyuréthane CHROMATIC FACADE BRUN MARCEAU		Béton aspect F Béton brut parqueté		Menuiserie bois alu RAL 6014 "Olive jaune"		ZONE NON CONCERNEE PAR LES TRAVAUX
	Béton aspect D Béton traité par hydrosablage		Béton aspect H Béton granito poli		Habillage latéraux, bavette et lambrequin Interpon D2525 Sablé Y2349F Bodrum Fine Texture		
	Béton aspect E Béton rainuré, cannelé, cassé		Garde-corps existant RAL 9010 "Blanc pur"		Tôle perforée RAL 9010 "Blanc pur"		

Tout les bétons seront hydrosablés pour retrouver leur aspect d'origine défini dans une charte des béton lors de la construction

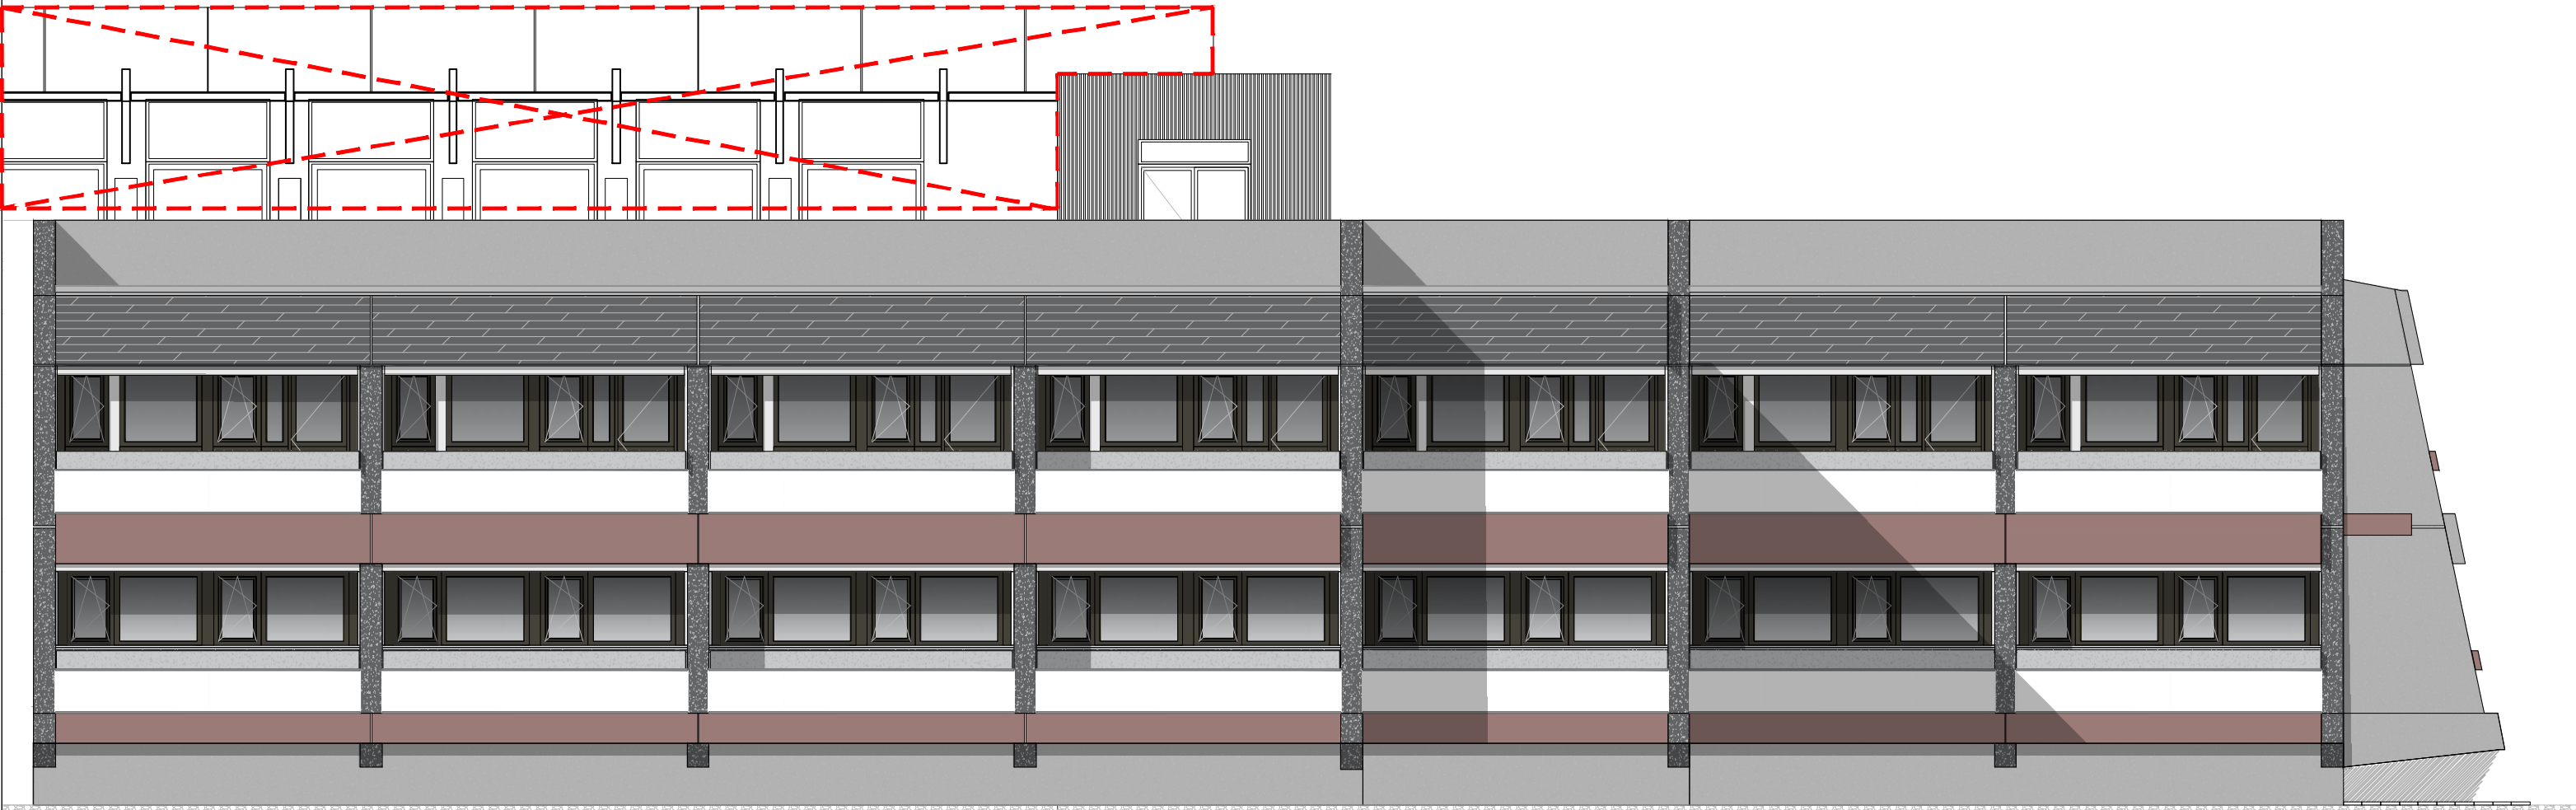

45

46

47

48

49

50

51

52




Béton aspect C
Béton lisse peint / peinture
polyuréthane CHROMATIC
FACADE BRUN MARCEAU



Béton aspect F
Béton brut parqueté



Menuiserie bois alu
RAL 6014 "Olive jaune"

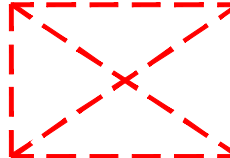

ZONE NON CONCERNEE PAR
LES TRAVAUX



Béton aspect D
Béton traité par
hydrosablage




Béton aspect H
Béton granito poli



Habillage latéraux, bavette et lambrequin
Interpon D2525 Sablé Y2349F
Bodrum Fine Texture



Béton aspect E
Béton rainuré, cannelé,
cassé

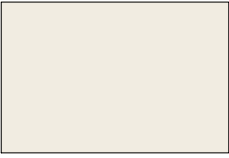


Garde-corps existant
RAL 9010 "Blanc pur"



Tôle perforée
RAL 9010 "Blanc pur"

Tout les bétons seront hydrosablés pour retrouver leur aspect d'origine défini dans une charte des béton lors de la construction

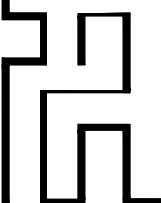

RENOVATION DU BATIMENT
T DE L'ENTPE

3 Rue Maurice Audin
69120 VAULX-EN-VELIN

MAITRISE D'OUVRAGE :

ENTPE
3 Rue Maurice Audin
69120 VAULX-EN-VELIN

MAITRISE D'OEUVRE :

ARCHITECTE :
Fleurent Architectes
163 rue Marcel mérieux
69007 Lyon

ECONOMISTE :
HéCoS
17 rue de la Résistance
69370 Saint Didier au mont d'or

BET FLUIDES :
MATTE
119 Boulevard Stalingrad
69100 VILLEURBANNE

BET STRUCTURE :
JP Ingenierie & Structures
29 Chemin des petites brosses
69300 CALUIRE ET CUIRE

Indice
1


Date
24/04/2026

Echelle
1:100

PROJET - FACADE OUEST

DCE

59

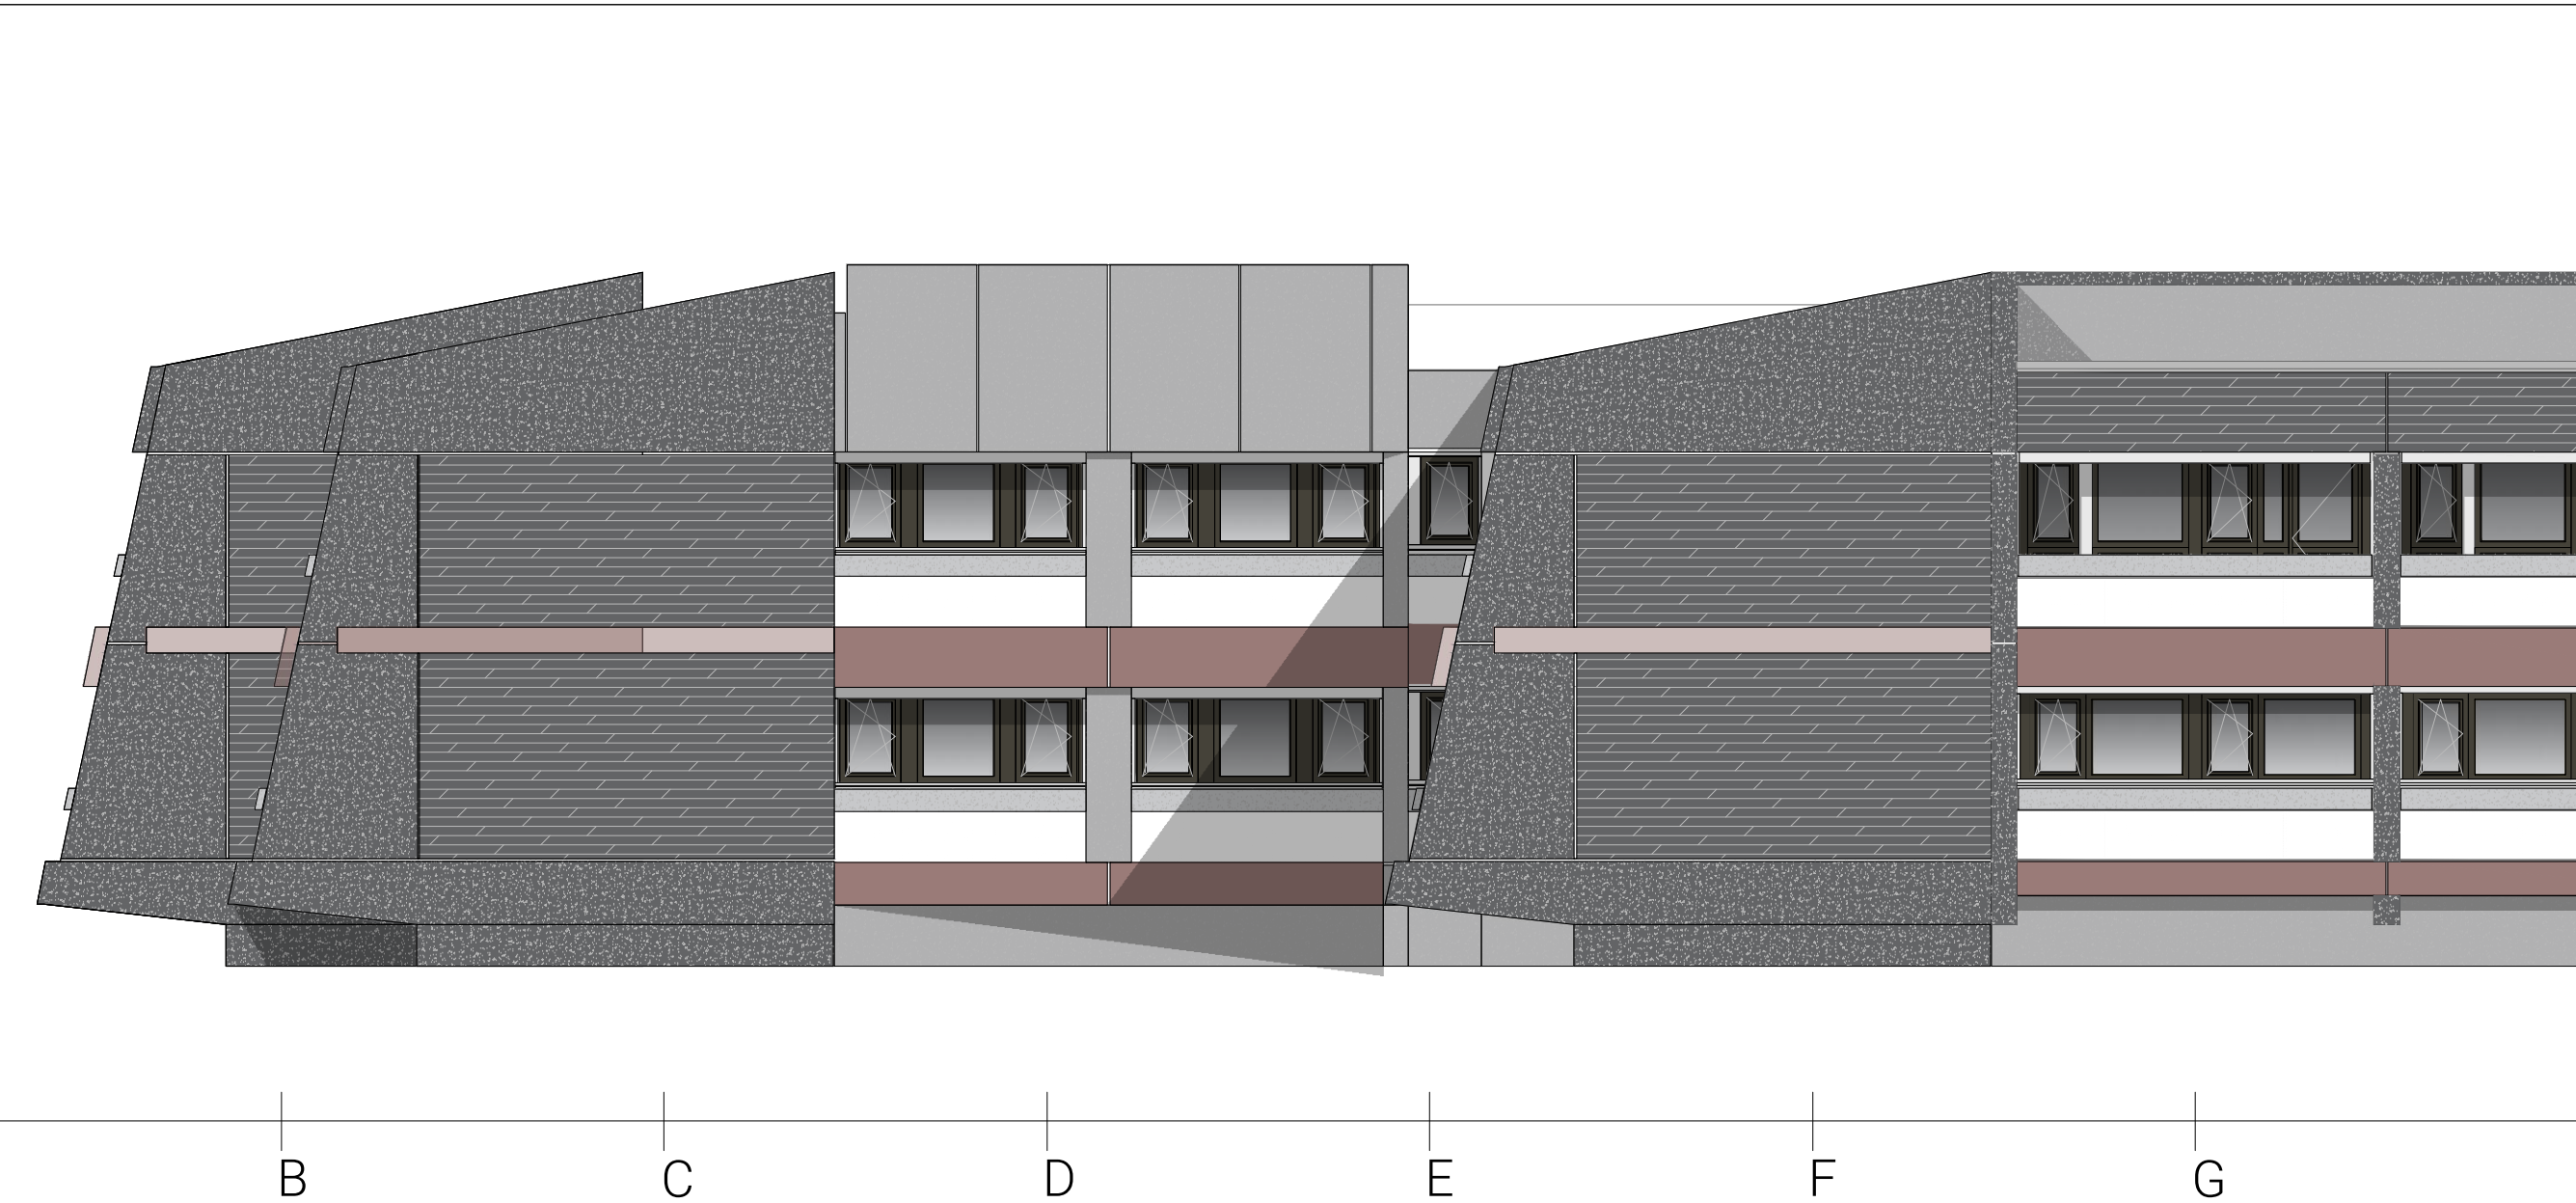

Béton aspect C
Béton lisse peint / peinture
polyuréthane CHROMATIC
FACADE BRUN MARCEAU



Béton aspect D
Béton traité par
hydrosablage




Béton aspect E
Béton rainuré, cannelé,
cassé



Béton aspect F
Béton brut parqueté



Béton aspect H
Béton granito poli

 

Garde-corps existant
RAL 9010 "Blanc pur"




Menuiserie bois alu
RAL 6014 "Olive jaune"



Habillage latéraux, bavette et lambrequin
Interpon D2525 Sablé Y2349F Bodrum Fine
Texture




Tôle perforée
RAL 9010 "Blanc pur"

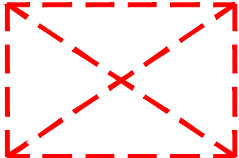

ZONE NON CONCERNEE PAR
LES TRAVAUX

Tout les bétons seront hydrosablés pour retrouver leur aspect d'origine défini dans une charte des béton lors de la construction

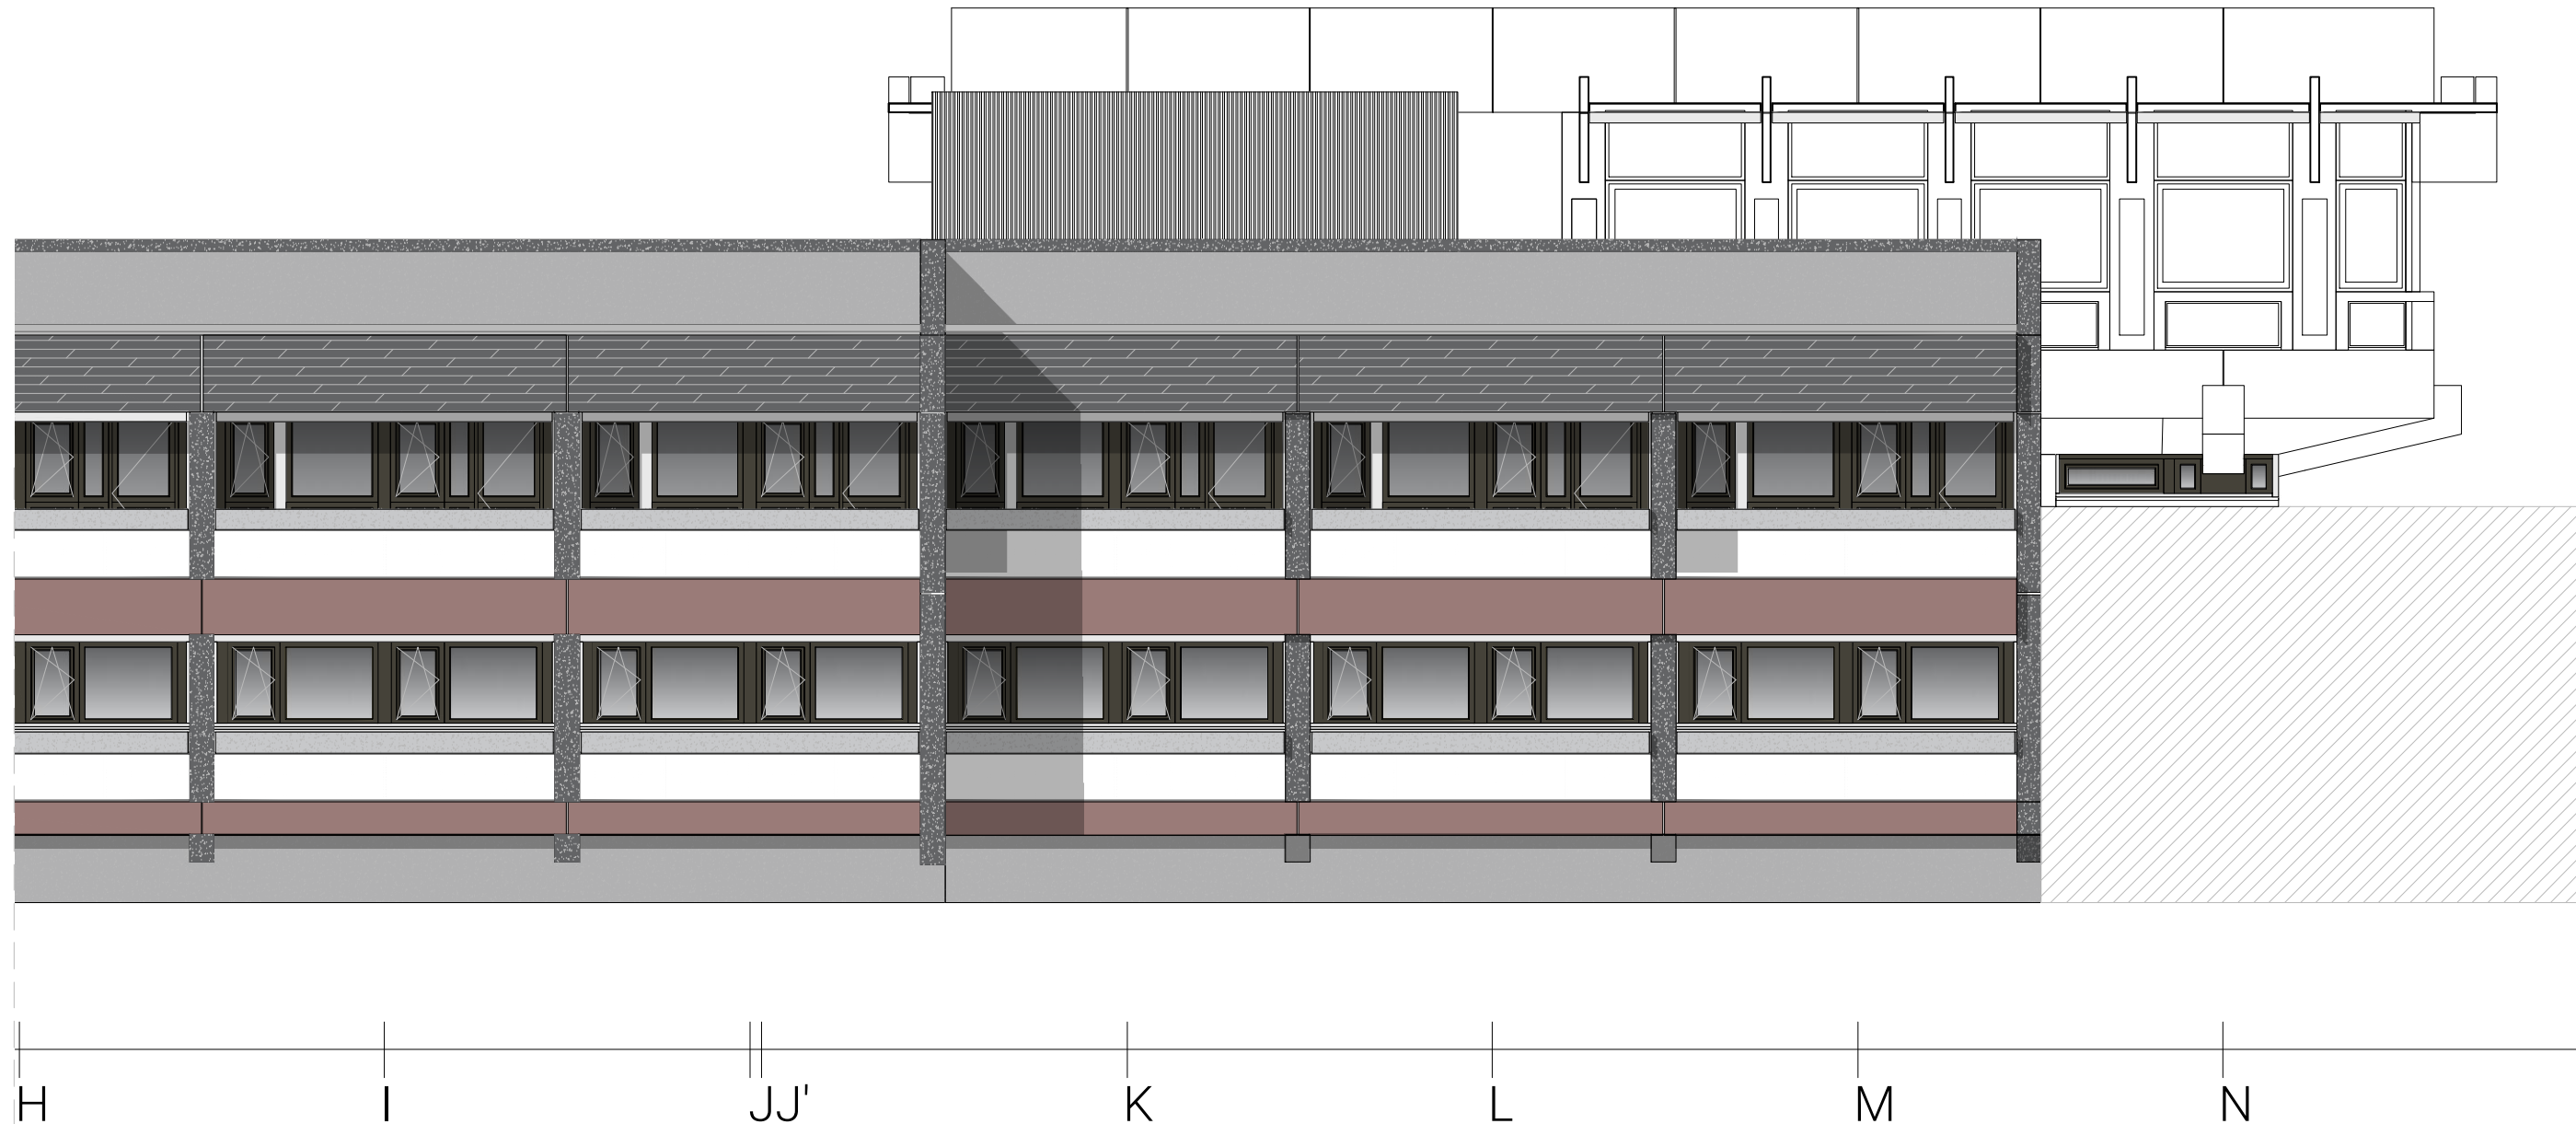


Béton aspect C
Béton lisse peint / peinture
polyuréthane CHROMATIC
FACADE BRUN MARCEAU



Béton aspect F
Béton brut parqueté



Menuiserie bois alu
RAL 6014 "Olive jaune"

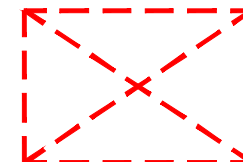

ZONE NON CONCERNEE PAR
LES TRAVAUX



Béton aspect D
Béton traité par
hydrosablage




Béton aspect H
Béton granito poli



Habillage latéraux, bavette et lambrequin
Interpon D2525 Sablé Y2349F Bodrum Fine
Texture



Béton aspect E
Béton rainuré, cannelé,
cassé

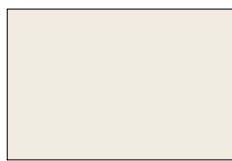


Garde-corps existant
RAL 9010 "Blanc pur"



Tôle perforée
RAL 9010 "Blanc pur"

Tout les bétons seront hydrosablés pour retrouver leur aspect d'origine défini dans une charte des béton lors de la construction

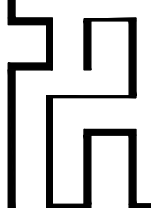

RENOVATION DU BATIMENT
T DE L'ENTPE

3 Rue Maurice Audin
69120 VAULX-EN-VELIN

MAITRISE D'OUVRAGE :

ENTPE
3 Rue Maurice Audin
69120 VAULX-EN-VELIN

MAITRISE D'OEUVRE :

ARCHITECTE :
Fleurent Architectes
163 rue Marcel mérieux
69007 Lyon

ECONOMISTE :
HéCoS
17 rue de la Résistance
69370 Saint Didier au mont d'or

BET FLUIDES :
MATTE
119 Boulevard Stalingrad
69100 VILLEURBANNE

BET STRUCTURE :
JP Ingenierie & Structures
29 Chemin des petites brosses
69300 CALUIRE ET CUIRE


Indice
1

Date
24/04/2026

Echelle
1:100

PROJET - FACADE SUD

DCE 60.b

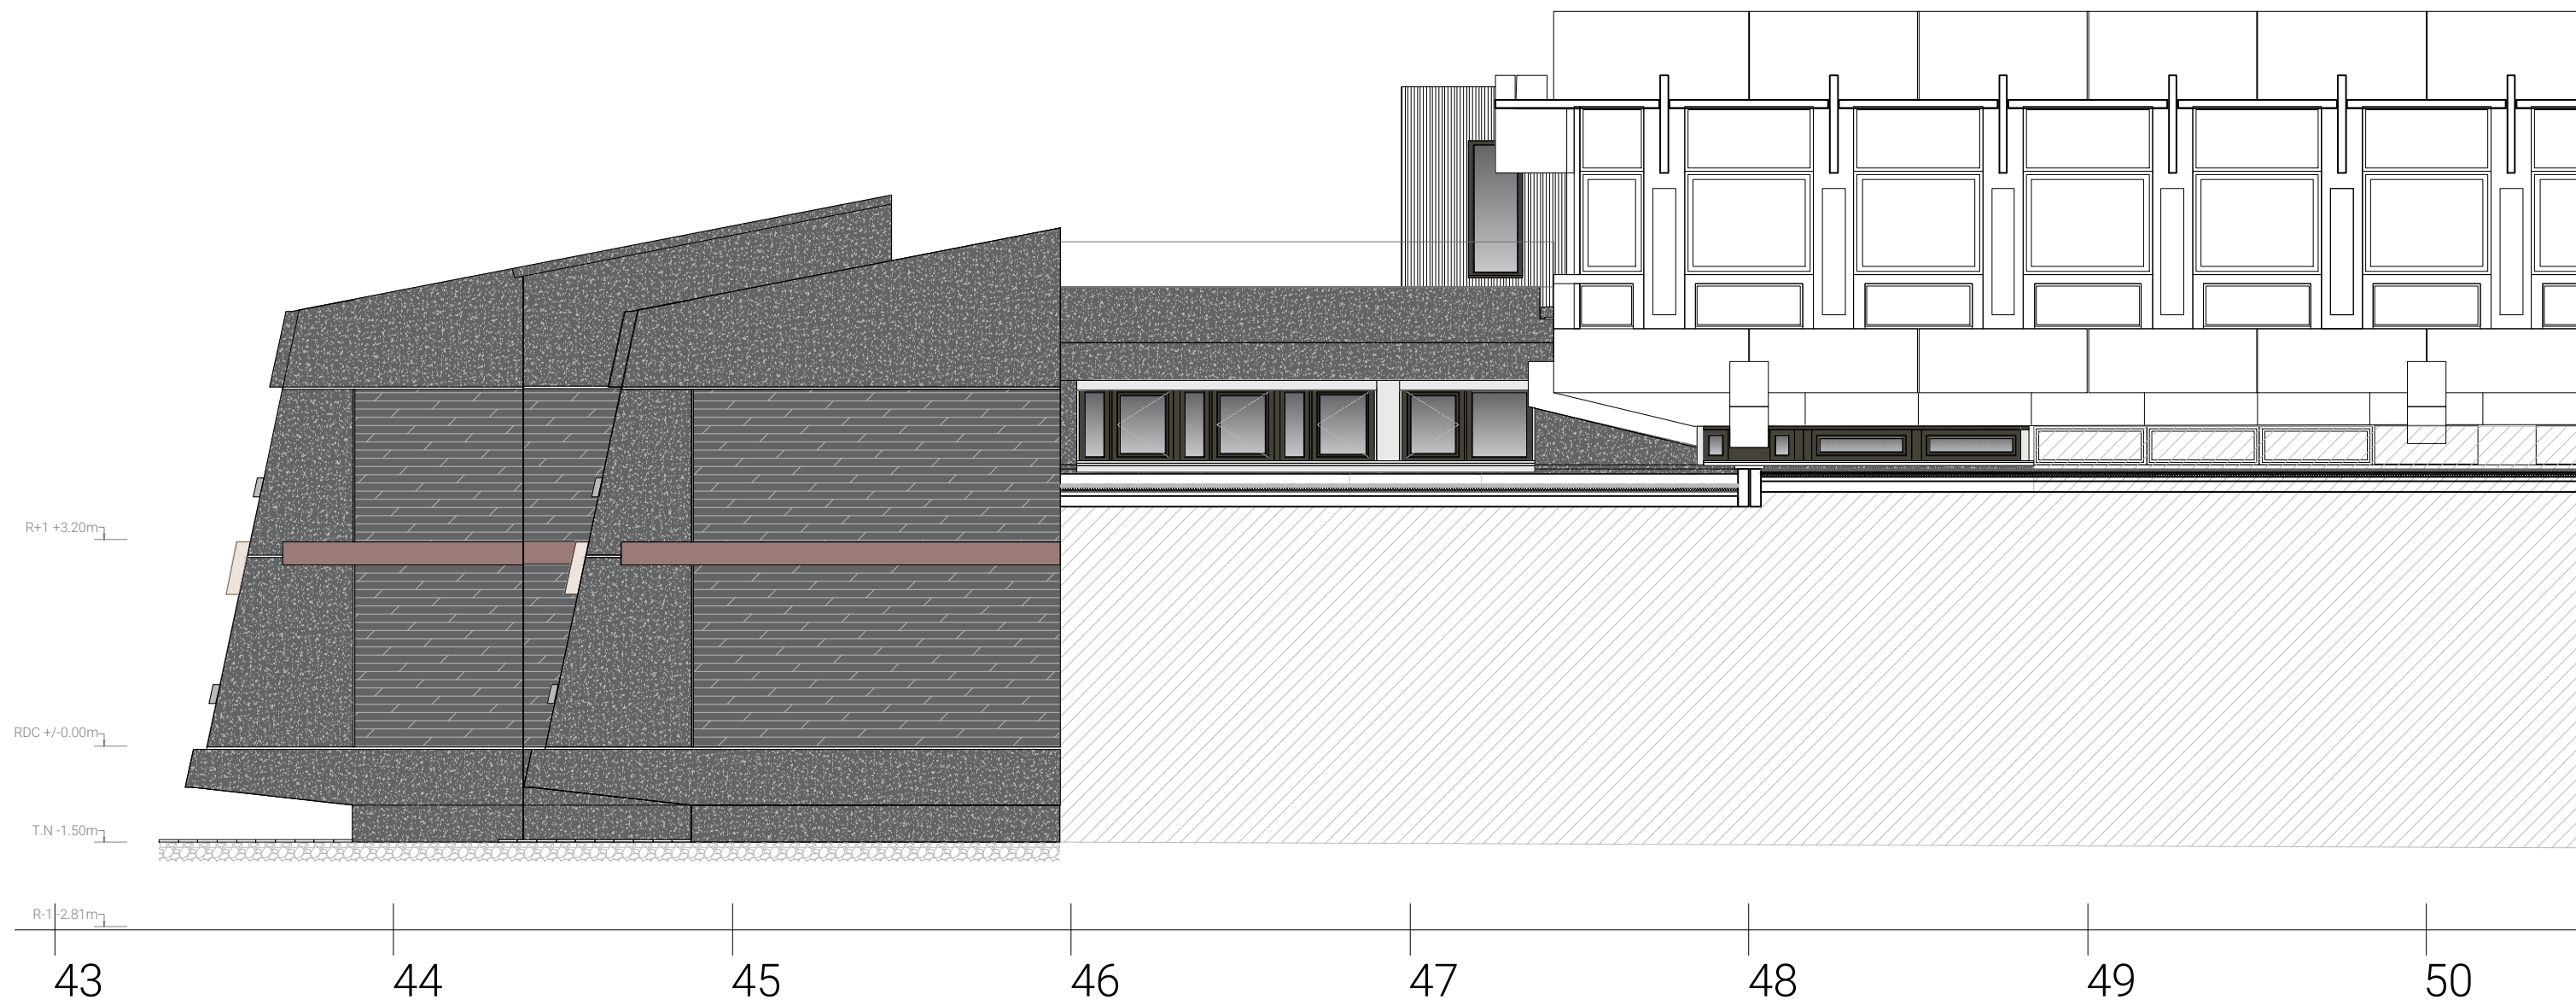


Béton aspect C
Béton lisse peint / peinture
polyuréthane CHROMATIC
FACADE BRUN MARCEAU



Béton aspect F
Béton brut parqueté



Menuiserie bois alu
RAL 6014 "Olive jaune"

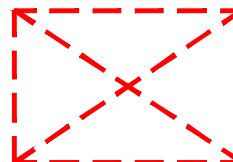

ZONE NON CONCERNEE PAR
LES TRAVAUX



Béton aspect D
Béton traité par
hydrosablage




Béton aspect H
Béton granito poli




Habillage latéraux, bavette et lambrequin
Interpon D2525 Sablé Y2349F Bodrum Fine
Texture



Béton aspect E
Béton rainuré, cannelé,
cassé

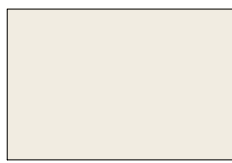

Garde-corps existant
RAL 9010 "Blanc pur"

 

Tôle perforée doublée
RAL 9010 "Blanc pur"

Tout les bétons seront hydrosablés pour retrouver leur aspect d'origine défini dans une charte des béton lors de la construction

CARNET DE DETAILS

A3	1	Petit patio - Plan EDL et DEMOLITION	1.50
A3	2	Petit patio - Plan PROJET	1.50
A3	3	Petit patio - Plan PROJET // accessibilité	1.50
A3	4	Petit patio - Zoom coupe JJ et détails	1.50
A3	5	Petit patio - Zoom coupe GG	1.50
A3	6	Grand patio - Plan EDL	1.50
A3	7	Grand patio - Plan DEMOLITION	1.50
A3	8	Grand patio - Plan PROJET (1)	1.50
A3	9	Grand patio - Plan PROJET (2)	1.50
A3	10	Grand patio - Plan PROJET // accessibilité	1.50
A3	11	Grand patio - Zoom coupe GG	1.50
A3	12	Grand patio - Zoom coupe CC	1.50
A3	13	Petit patio - Détails rampe	1.50
A3	14	Grand patio - Détails rampe	1.50
A3	15	Petit/Grand patio - Détails paliers de sortie	1.50
A3	16	Etanchéité - Réhausse de l'étanchéité	1.20
A3	17	Etanchéité - Passage sous acrotère	1.20
A3	18	Etanchéité - Sortie de ventilation en toiture	1.20
A3	19	Etanchéité - Châssis de désenfumage	1.20
A3	20	Etanchéité - Etanchéité du balcon	1.20
A2	21	Ascenseur - Plans	1.20
A1	22	Ascenseur - Coupes (1)	1.20
A1	23	Ascenseur - Coupes (2)	1.20
A3	24	Ascenseur - Zoom sur bardage	1.10
A3	25	Escalier EST - EDL/PROJET Plan du RDC	1.50
A3	26	Escalier EST - EDL/PROJET Plan du R+1	1.50
A3	27	Escalier EST - EDL/PROJET Plan du R+2	1.50
A3	28	Escalier EST - EDL/PROJET Plan de la toiture	1.50
A3	29	Escalier EST - EDL Coupes	1.50
A3	30	Escalier EST - PROJET Coupes	1.50
A3	31	Escalier NORD - EDL/PROJET Plan du R-1	1.50
A3	32	Escalier NORD - EDL/PROJET Plan du RDC	1.50
A3	33	Escalier NORD - EDL/PROJET Plan du R+1	1.50
A3	34	Escalier NORD - EDL/PROJET Plan du R+2	1.50
A3	35	Escalier NORD - EDL/PROJET Plan de la toiture	1.50
A2	36	Escalier NORD - EDL Coupe AA	1.50
A2	37	Escalier NORD - PROJET Coupe AA	1.50
A2	38	Escalier NORD - EDL/PROJET Coupe BB	1.50

A3	40	Serrurerie - Plan de la porte en sous sol	1.100
A3	41	Serrurerie - Plan et élévation de la porte en sous sol	1.20
A3	42	Serrurerie - Plan et coupe garde corps int. R+1	1.20
A3	43	Sanitaires - Plan et coupe WC centraux RDC et R+1	1.20
A3	44	Sanitaires - Plan WC EST RDC (1)	1.20
A3	45	Sanitaires - Plan WC EST RDC (2)	1.20
A3	46	Sanitaires - Plan WC EST R+1 (1)	1.20
A3	47	Sanitaires - Plan WC EST R+1 (2)	1.20
A3	48	Meuble - Cuisine salle de convivialité 1	1.20
A3	49	Meuble - Cuisine salle de convivialité 2	1.20
A3	50	Meuble - Cuisine salle de convivialité 3	1.20
A3	51	Bureau témoin - Descriptif	1.20
A3	52	Bureau témoin - Détails	1.20

Opération : **REHABILITATION -
RESTRUCTURATION DU
BATIMENT T DE L'ENTPE**
3 rue Maurice Audin
69120 VAULX EN VELIN

Maîtrise d'ouvrage : **ENTPE**

3 rue Maurice Audin
69120 VAULX EN VELIN



24/04/2026	1	FLEURENT ARCHITECTES	Diffusion des plans DCE à la MOA
Date	Indice	Emetteur	Modifications

Maîtrise d'oeuvre :


Architectes :
Fleurent Architectes
163 rue Marcel Mérieux
69007 LYON


Economiste :
HéCOS
38 CHEMIN DU BOIS
69730 ST DIDIER AU MT D'OR

BET Fluides :
MATTE
119 BOULEVARD STALINGRAD
69100 VILLEURBANNE

BET Structure :
JP INGENIERIE
29 CHEMIN DES
PETITES BROSSES
69300 CALUIRE ET CUIRE

BET Réemploi/Curage :
LEI
42 RUE SIMONE VEIL
69694 VENISSIEUX

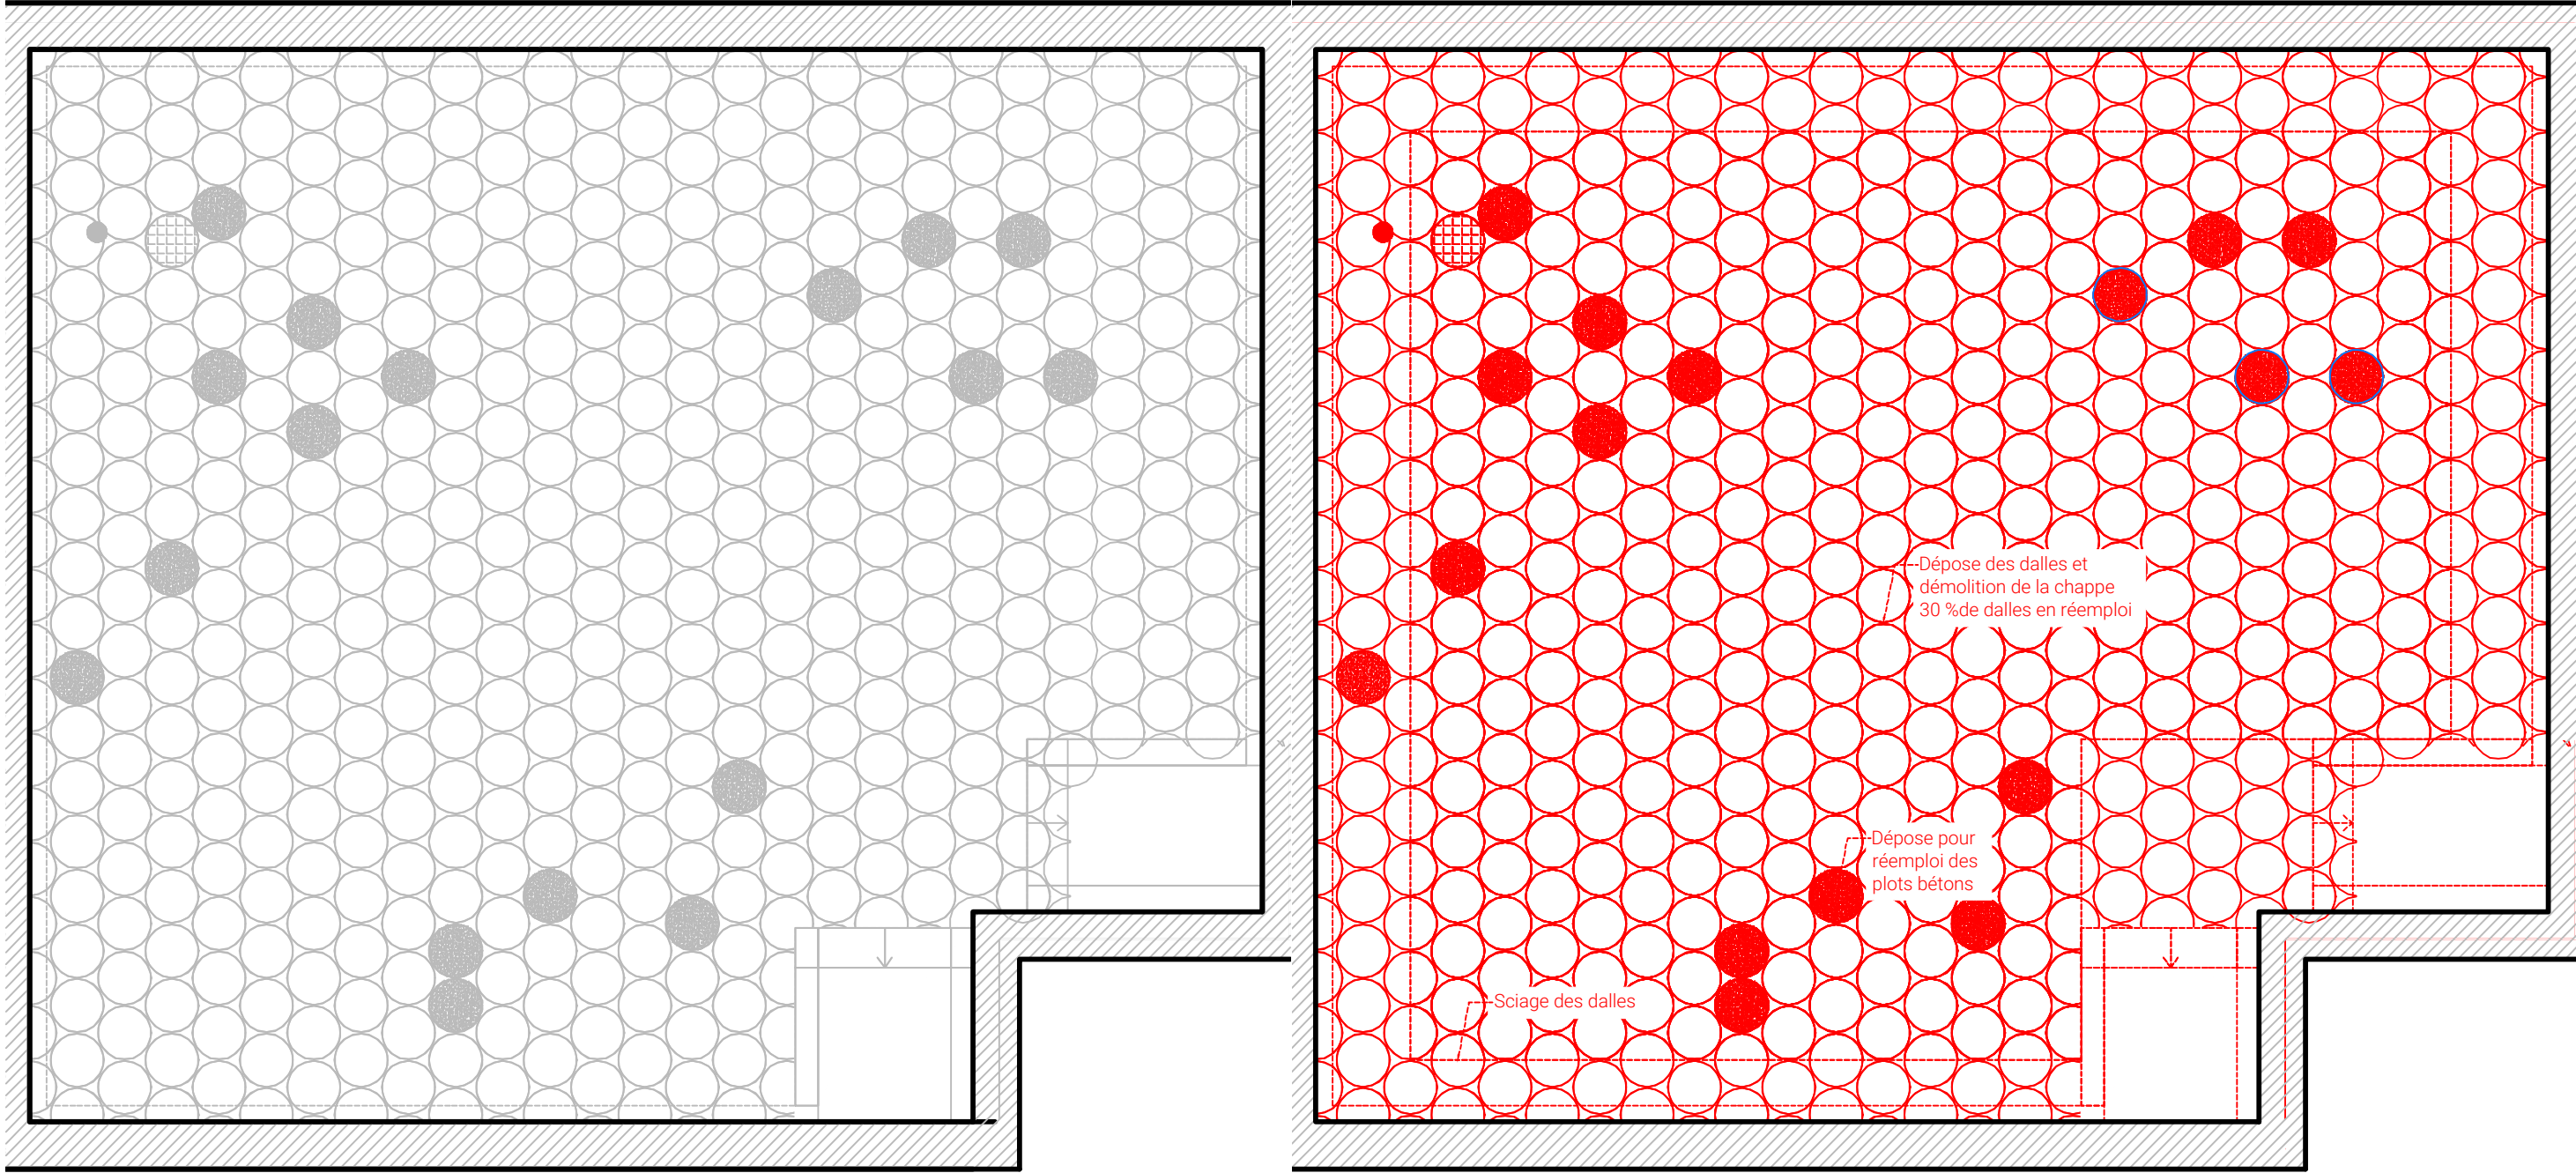

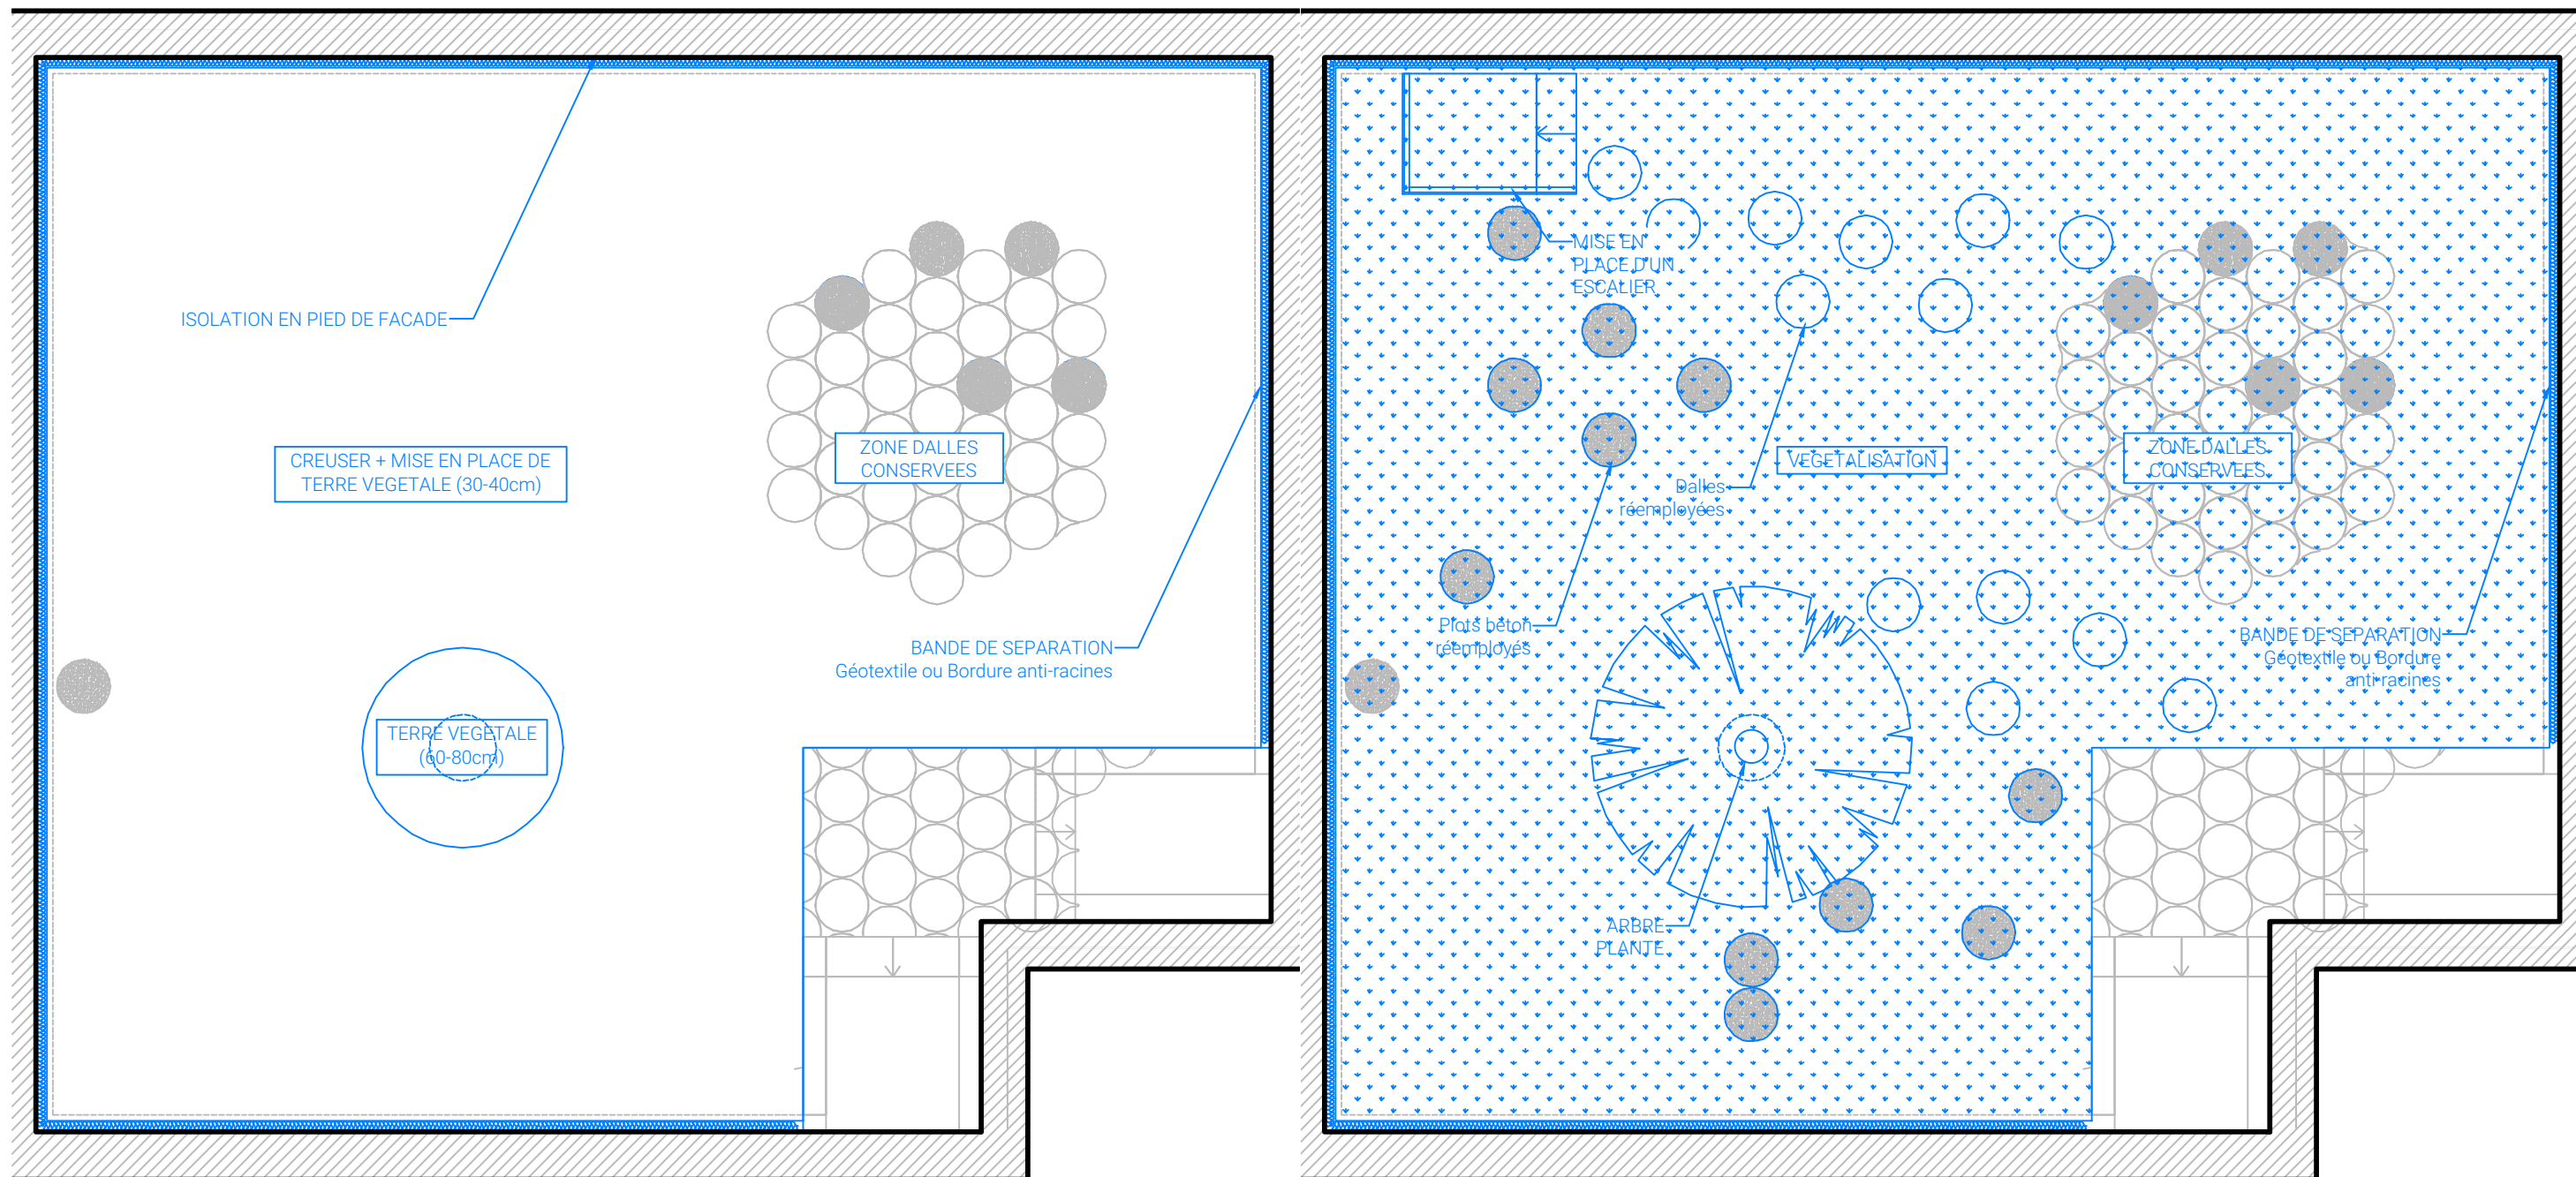

RENOVATION DU BATIMENT
T DE L'ENTPE

3 Rue Maurice Audin
69120 VAULX-EN-VELIN

MAITRISE D'OUVRAGE :

ENTPE
3 Rue Maurice Audin
69120 VAULX-EN-VELIN

MAITRISE D'OEUVRE :

ARCHITECTE :
Fleurent Architectes
163 rue Marcel mérieux
69007 Lyon

ECONOMISTE :
HéCoS
17 rue de la Résistance
69370 Saint Didier au mont d'or

BET FLUIDES :
MATTE
119 Boulevard Stalingrad
69100 VILLEURBANNE

BET STRUCTURE :
JP Ingenierie & Structures
29 Chemin des petites brosses
69300 CALUIRE ET CUIRE

Indice
1


Date
24/04/2026

Echelle
1:50

PROJET - Détails petit patio
Plan du projet paysager

DCE

2.

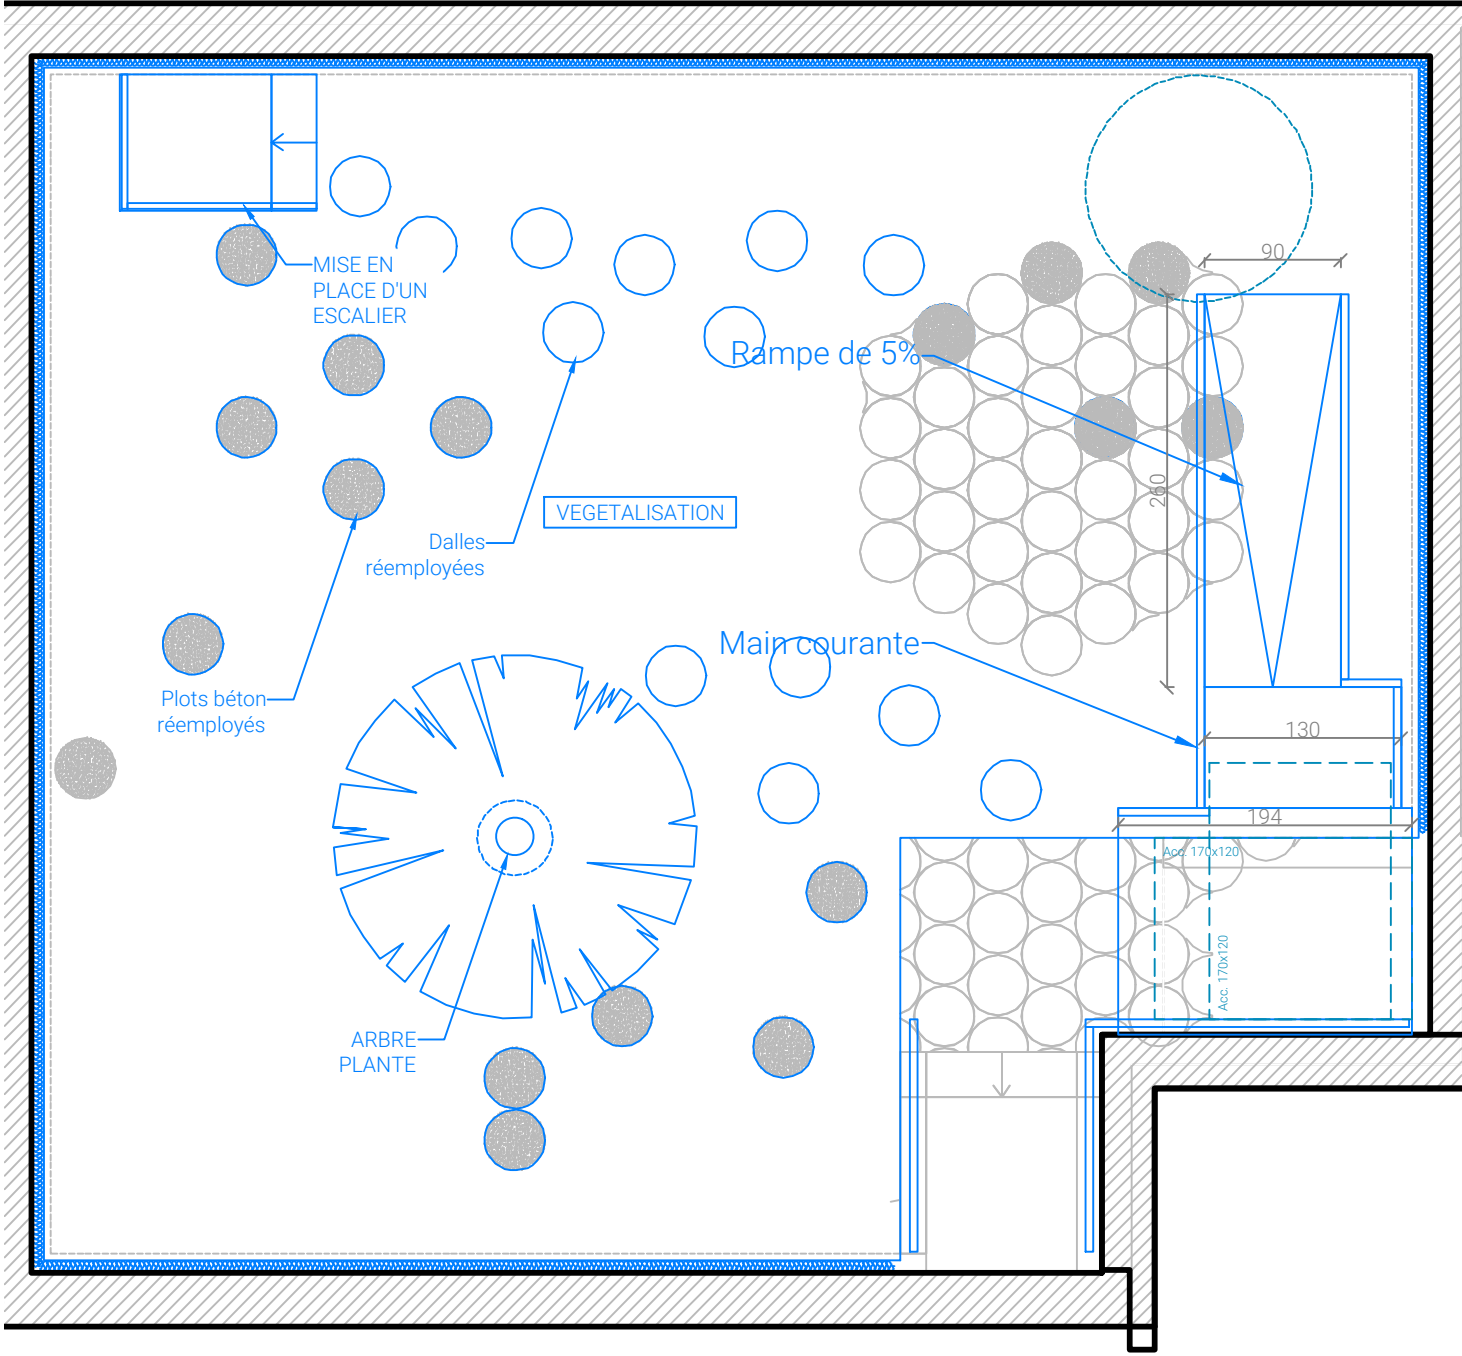

RENOVATION DU BATIMENT
T DE L'ENTPE

3 Rue Maurice Audin
69120 VAULX-EN-VELIN

MAITRISE D'OUVRAGE :

ENTPE
3 Rue Maurice Audin
69120 VAULX-EN-VELIN

MAITRISE D'OEUVRE :

ARCHITECTE :
Fleurent Architectes
163 rue Marcel mérieux
69007 Lyon

ECONOMISTE :
HéCoS
17 rue de la Résistance
69370 Saint Didier au mont d'or

BET FLUIDES :
MATTE
119 Boulevard Stalingrad
69100 VILLEURBANNE

BET STRUCTURE :
JP Ingenierie & Structures
29 Chemin des petites brosses
69300 CALUIRE ET CUIRE

Indice
1







Date
24/04/2026

Echelle
1:50

PROJET - Détails petit patio
Plan du projet accessibilité

DCE

3.

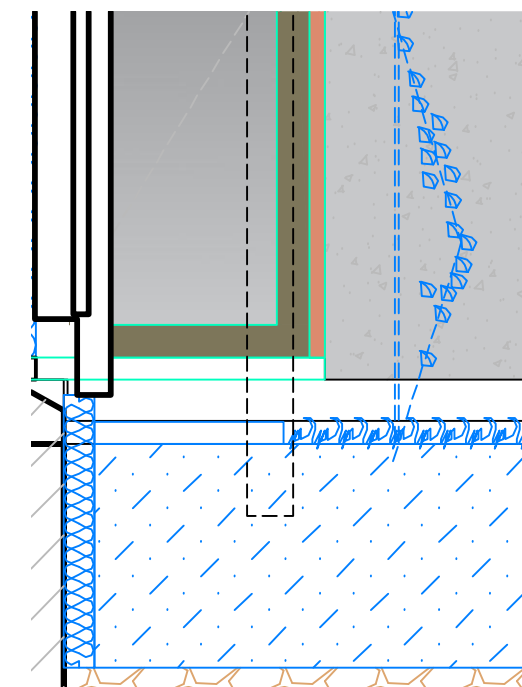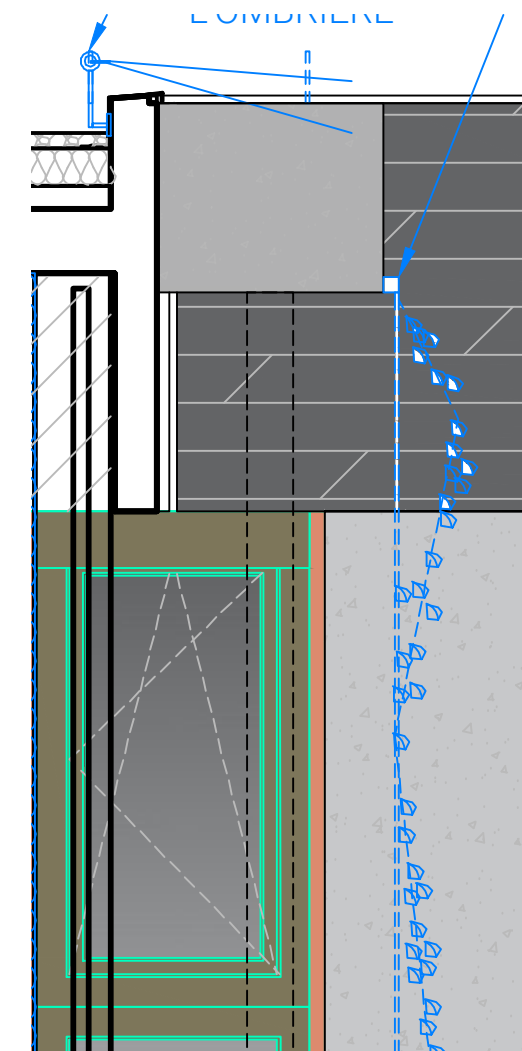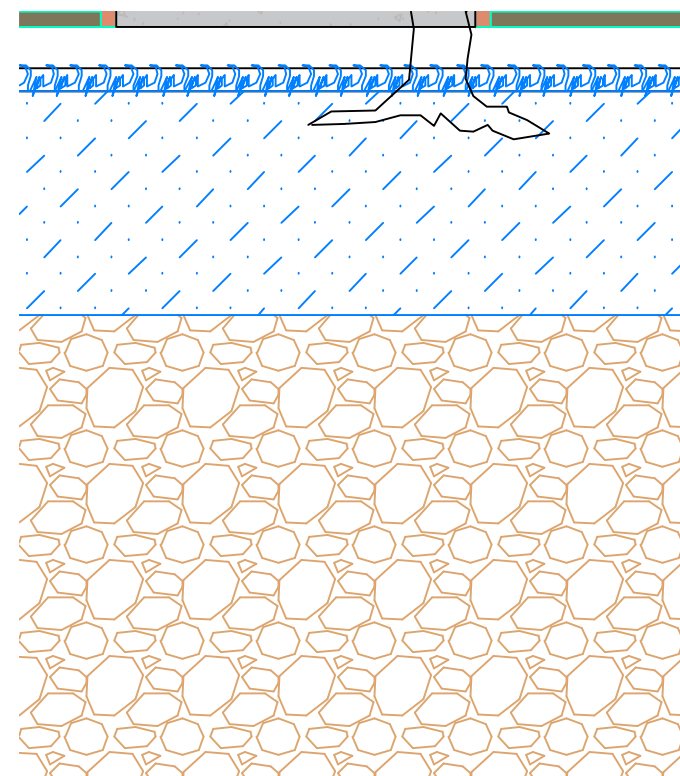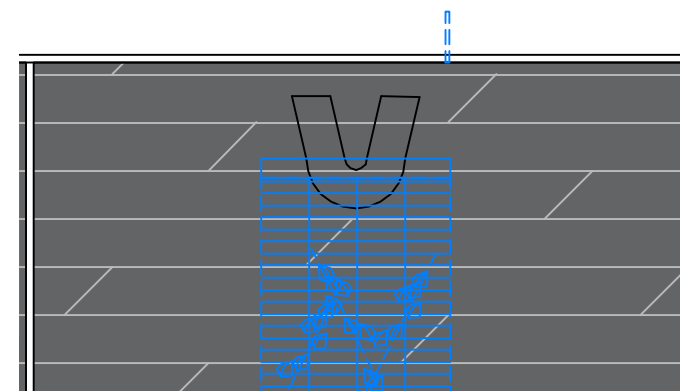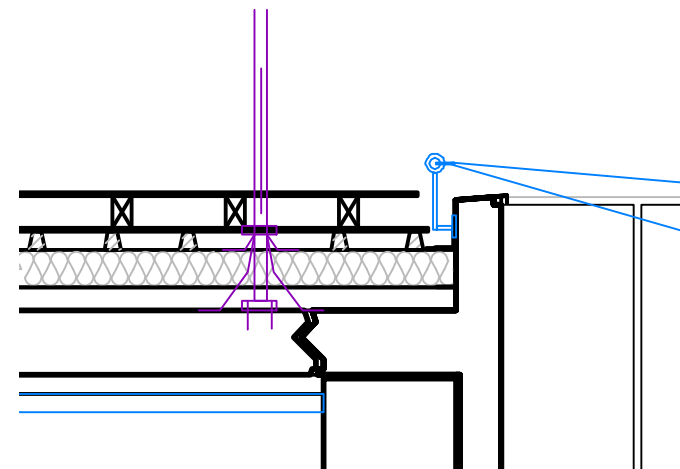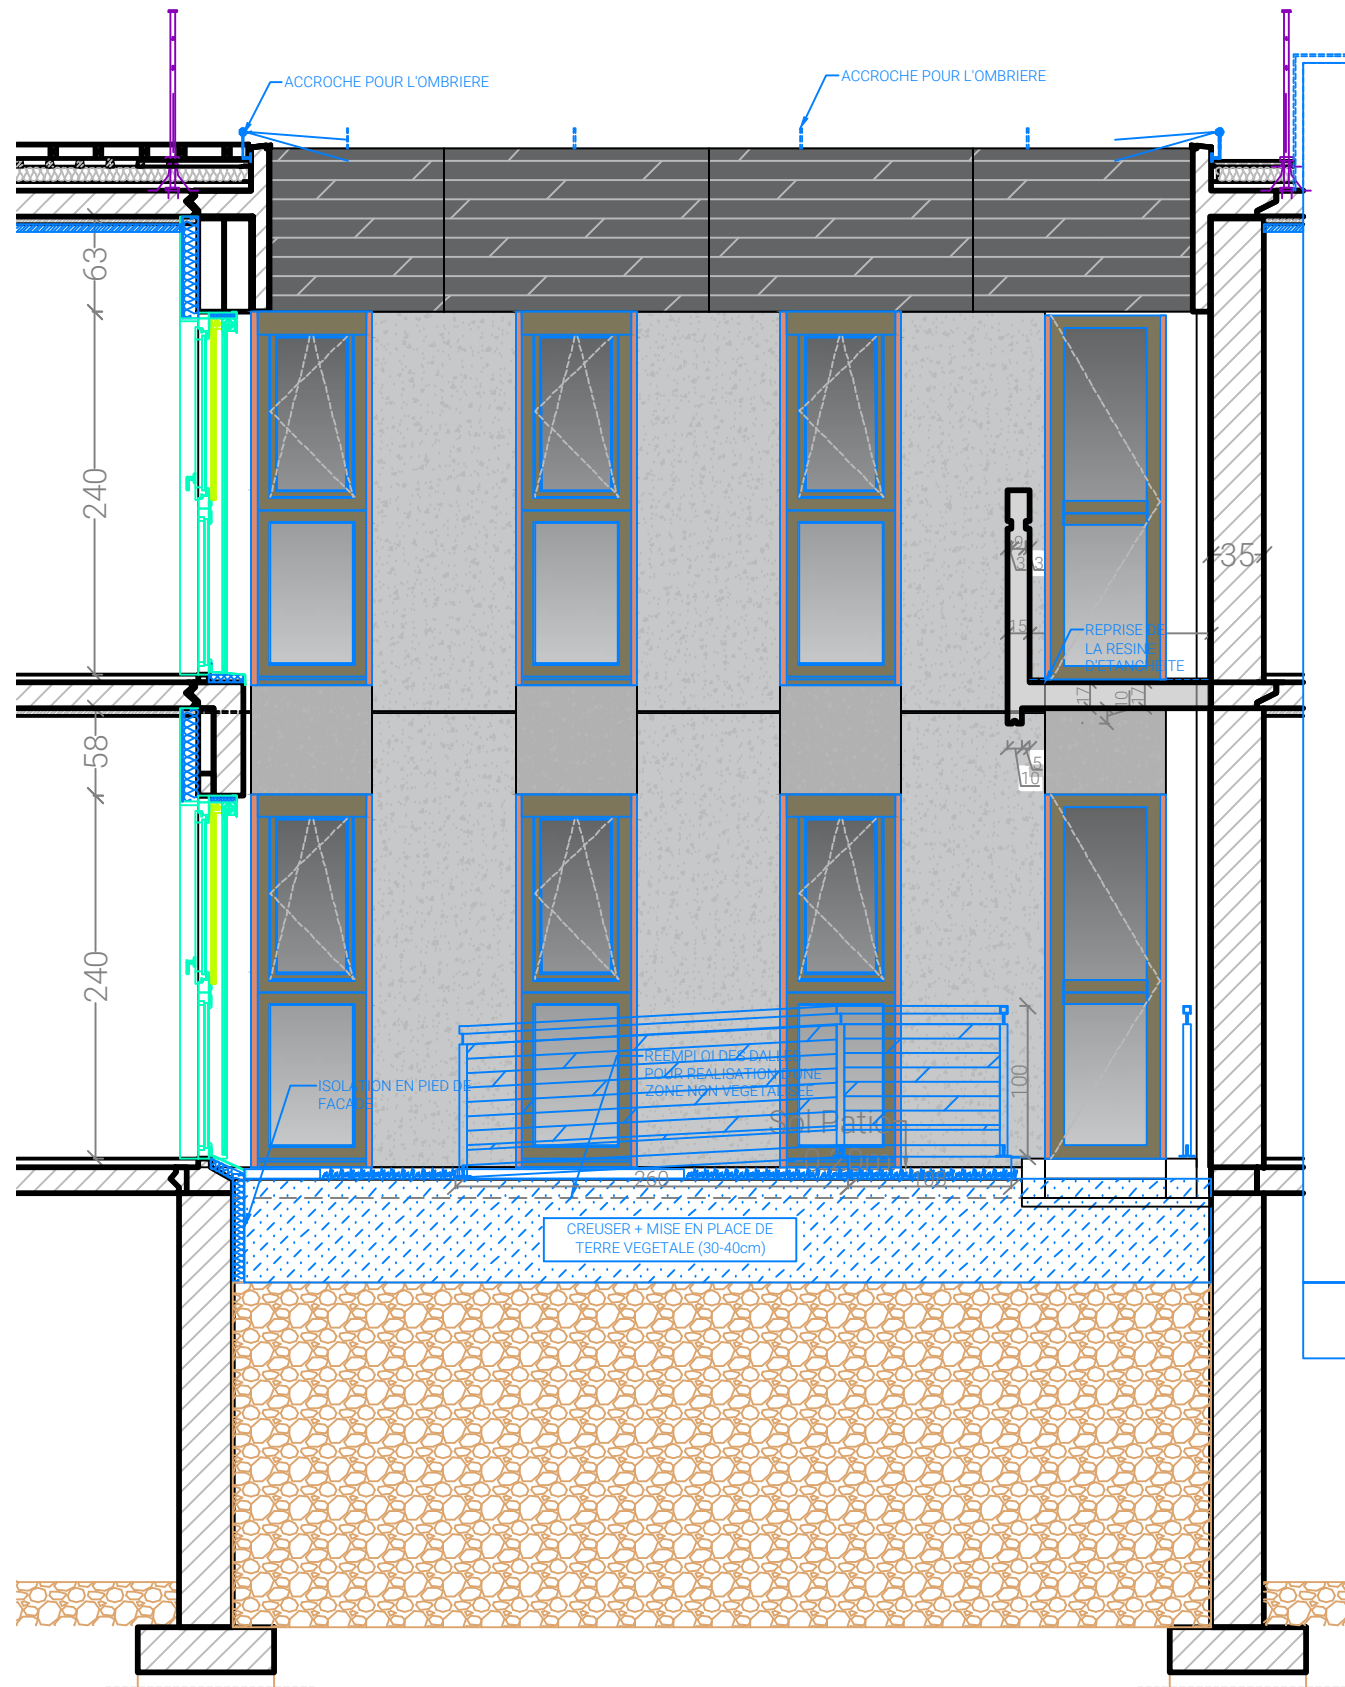

RENOVATION DU BATIMENT
T DE L'ENTPE

3 Rue Maurice Audin
69120 VAULX-EN-VELIN

MAITRISE D'OUVRAGE :

ENTPE
3 Rue Maurice Audin
69120 VAULX-EN-VELIN

MAITRISE D'OEUVRE :

ARCHITECTE :
Fleurent Architectes
163 rue Marcel mérieux
69007 Lyon

ECONOMISTE :
HéCoS
17 rue de la Résistance
69370 Saint Didier au mont d'or

BET FLUIDES :
MATTE
119 Boulevard Stalingrad
69100 VILLEURBANNE

BET STRUCTURE :
JP Ingenierie & Structures
29 Chemin des petites broses
69300 CALUIRE ET CUIRE

Indice
1


Date
24/04/2026

Echelle
1:50

PROJET- Détails petit patio
Zoom coupe JJ et zoom détails

DCE

4

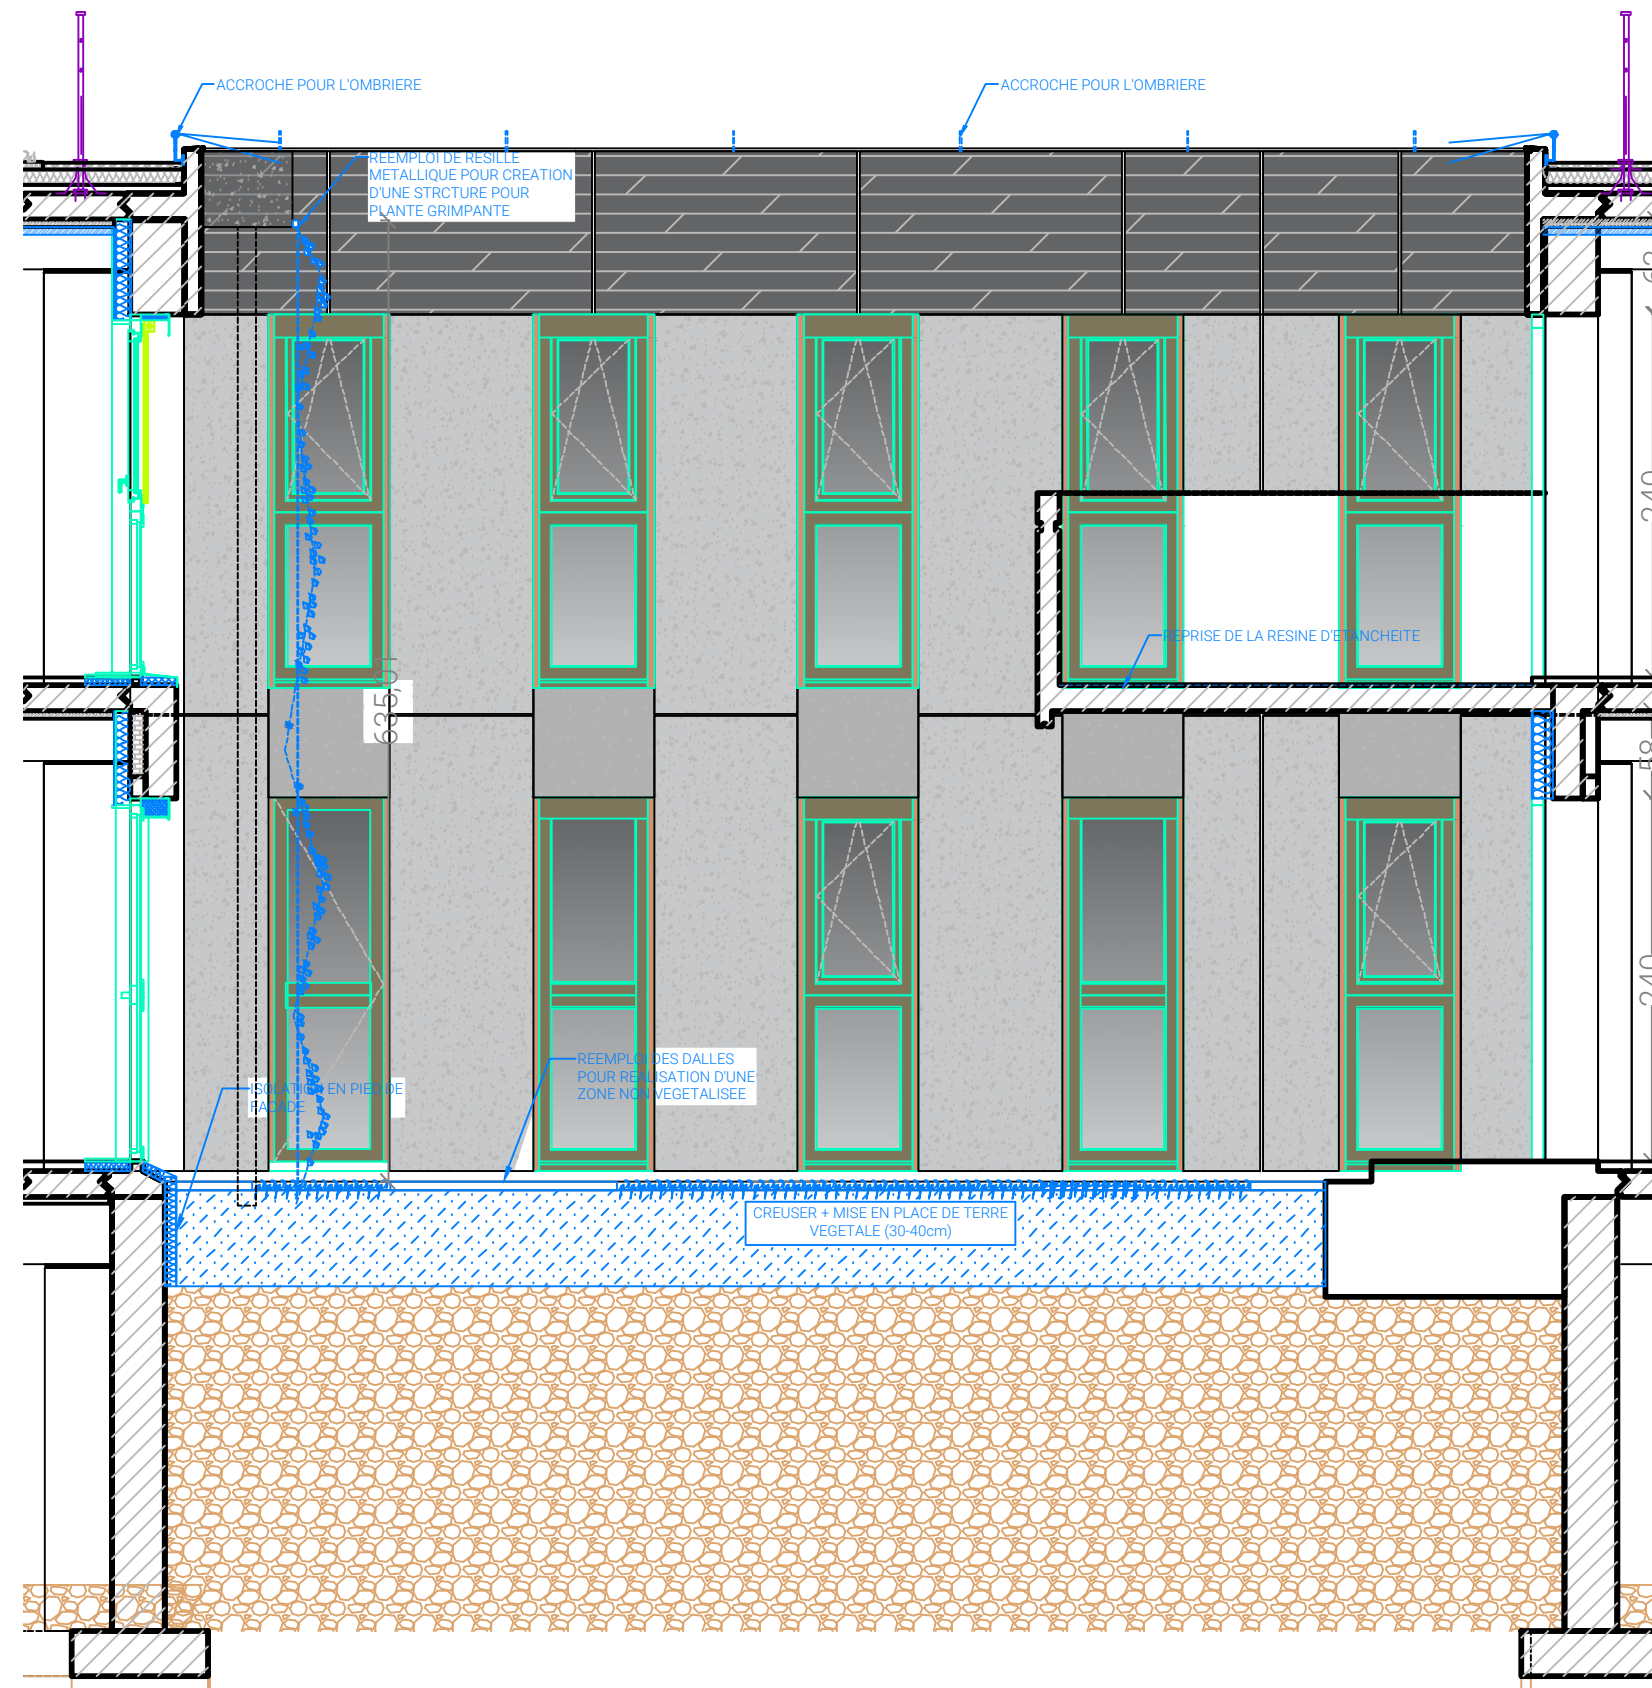

RENOVATION DU BATIMENT
T DE L'ENTPE

3 Rue Maurice Audin
69120 VAULX-EN-VELIN

MAITRISE D'OUVRAGE :

ENTPE
3 Rue Maurice Audin
69120 VAULX-EN-VELIN

MAITRISE D'OEUVRE :

ARCHITECTE :
Fleurent Architectes
163 rue Marcel mérieux
69007 Lyon

ECONOMISTE :
HéCoS
17 rue de la Résistance
69370 Saint Didier au mont d'or

BET FLUIDES :
MATTE
119 Boulevard Stalingrad
69100 VILLEURBANNE

BET STRUCTURE :
JP Ingenierie & Structures
29 Chemin des petites brosses
69300 CALUIRE ET CUIRE

Indice
1


Date
24/04/2026


Echelle
1:50


PROJET - Détails petit patio
Zoom coupe GG

DCE

5.

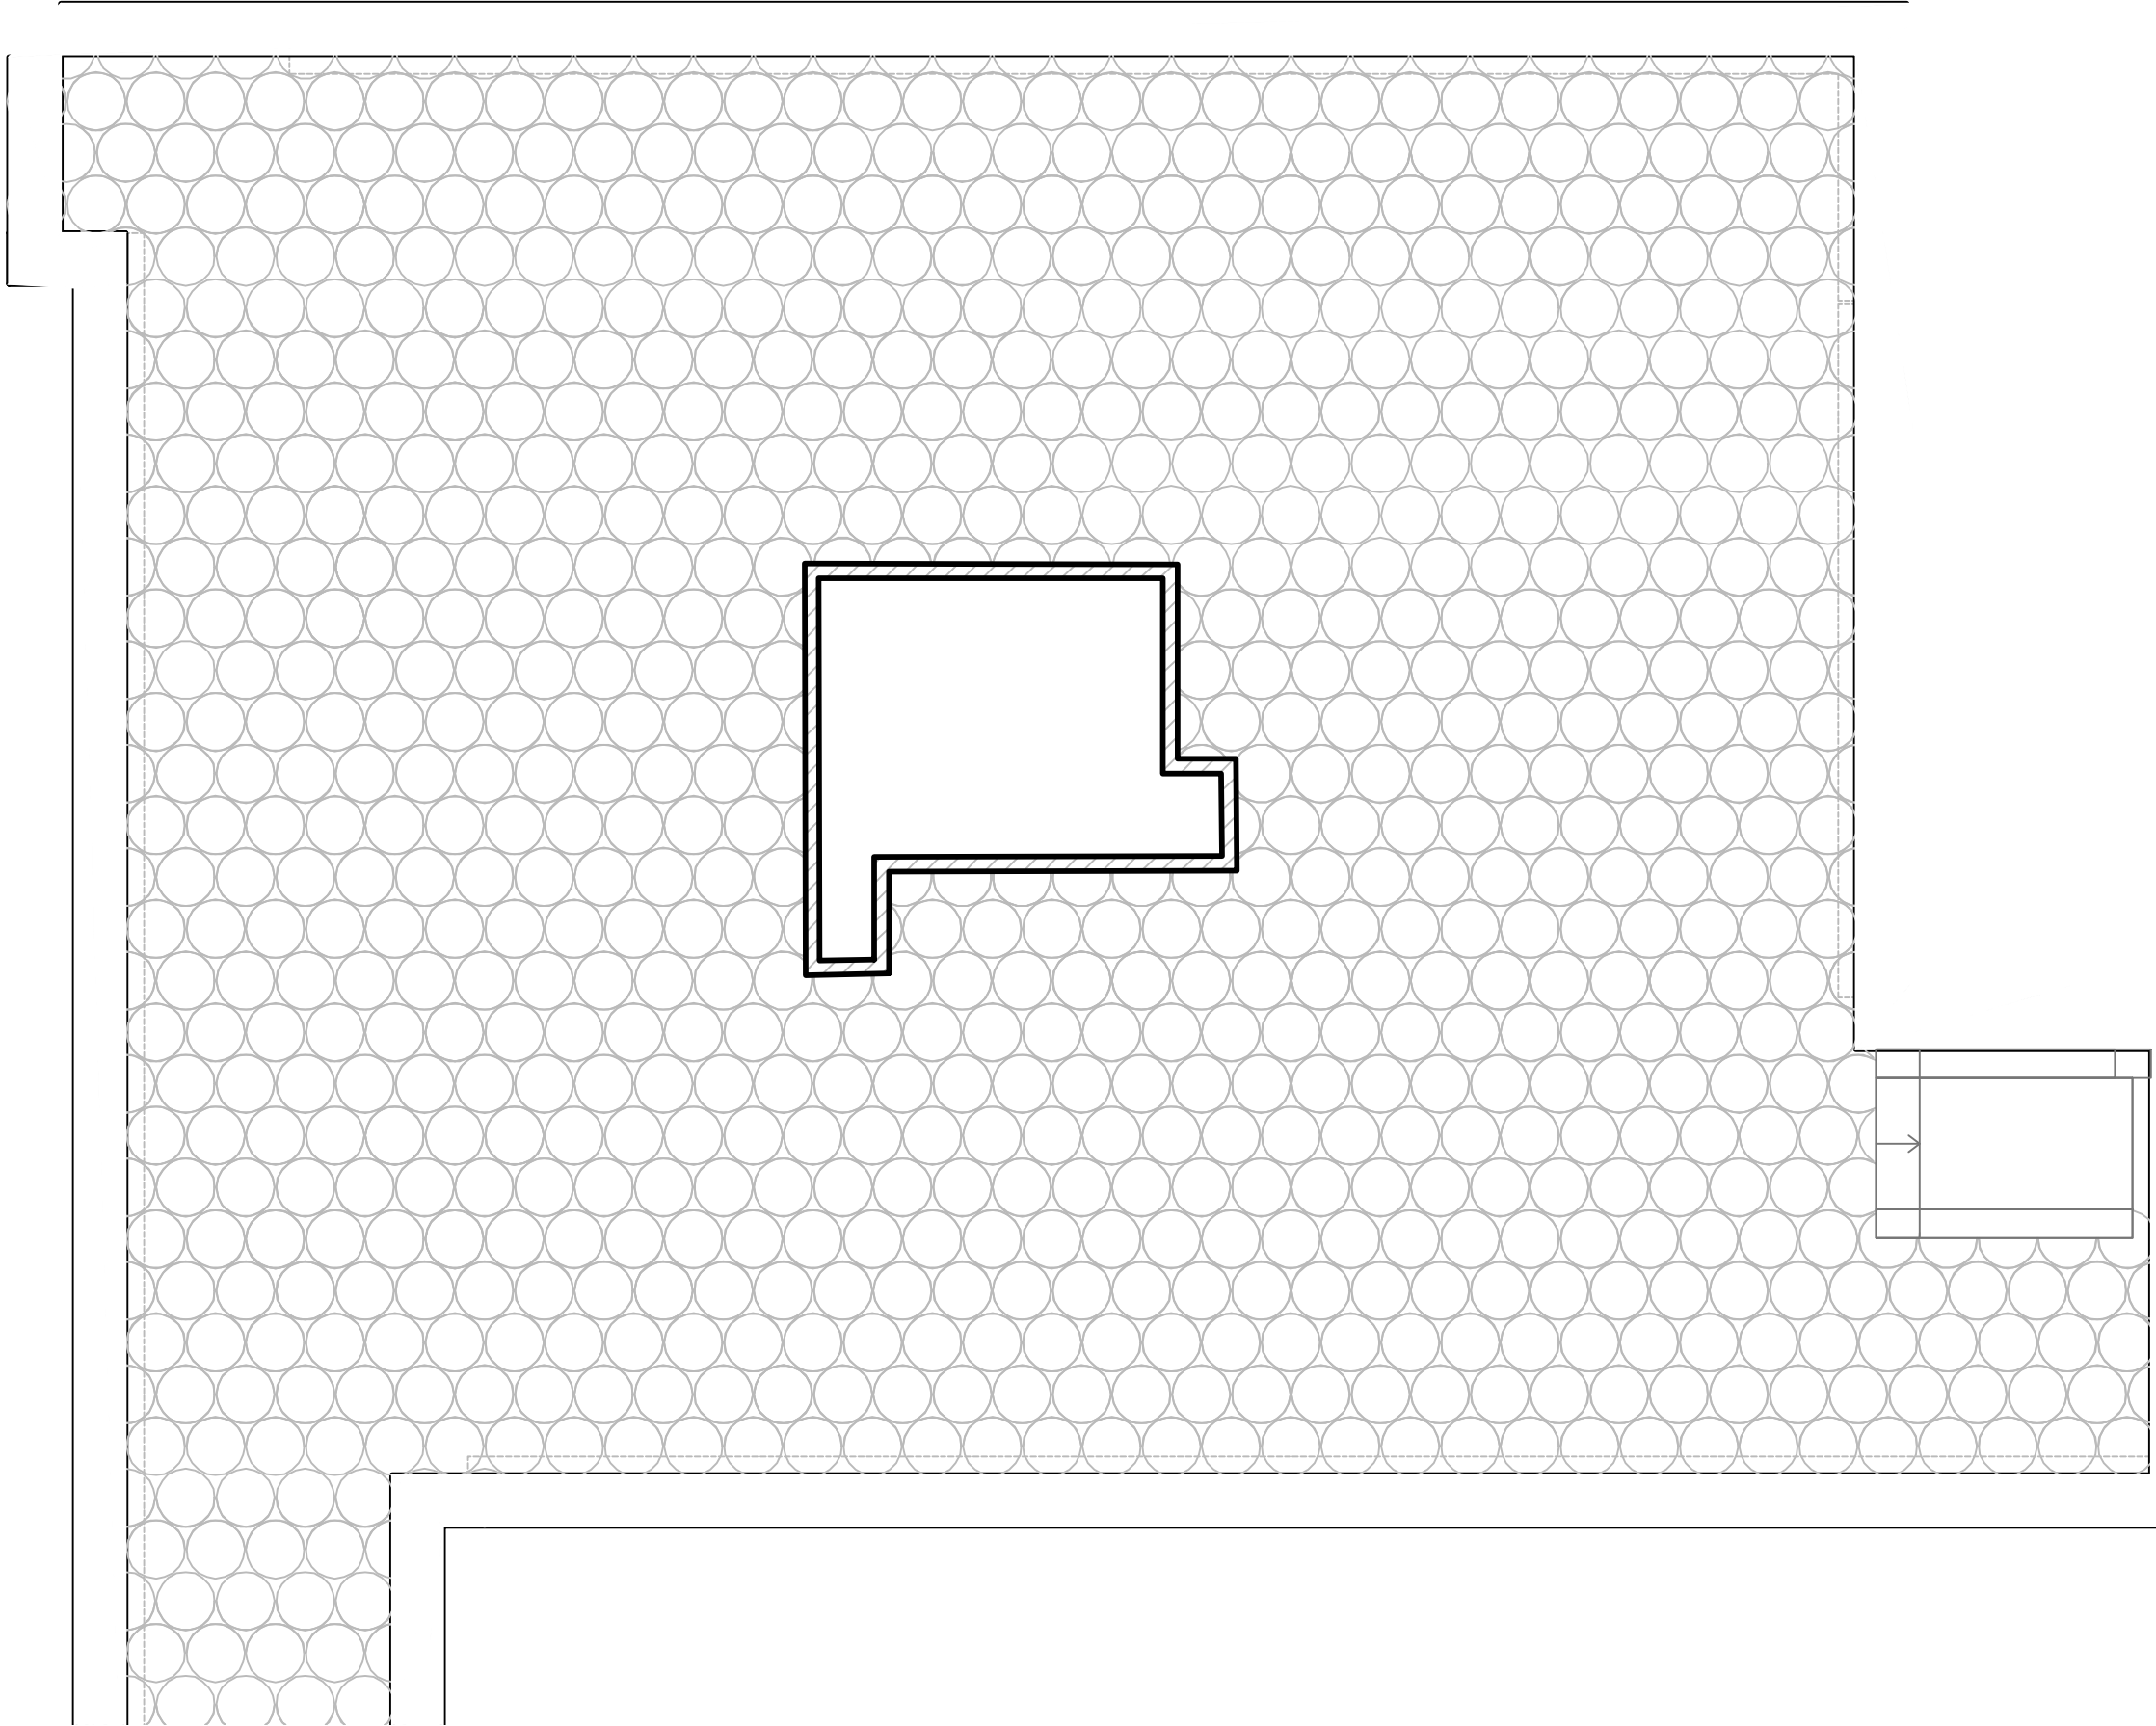

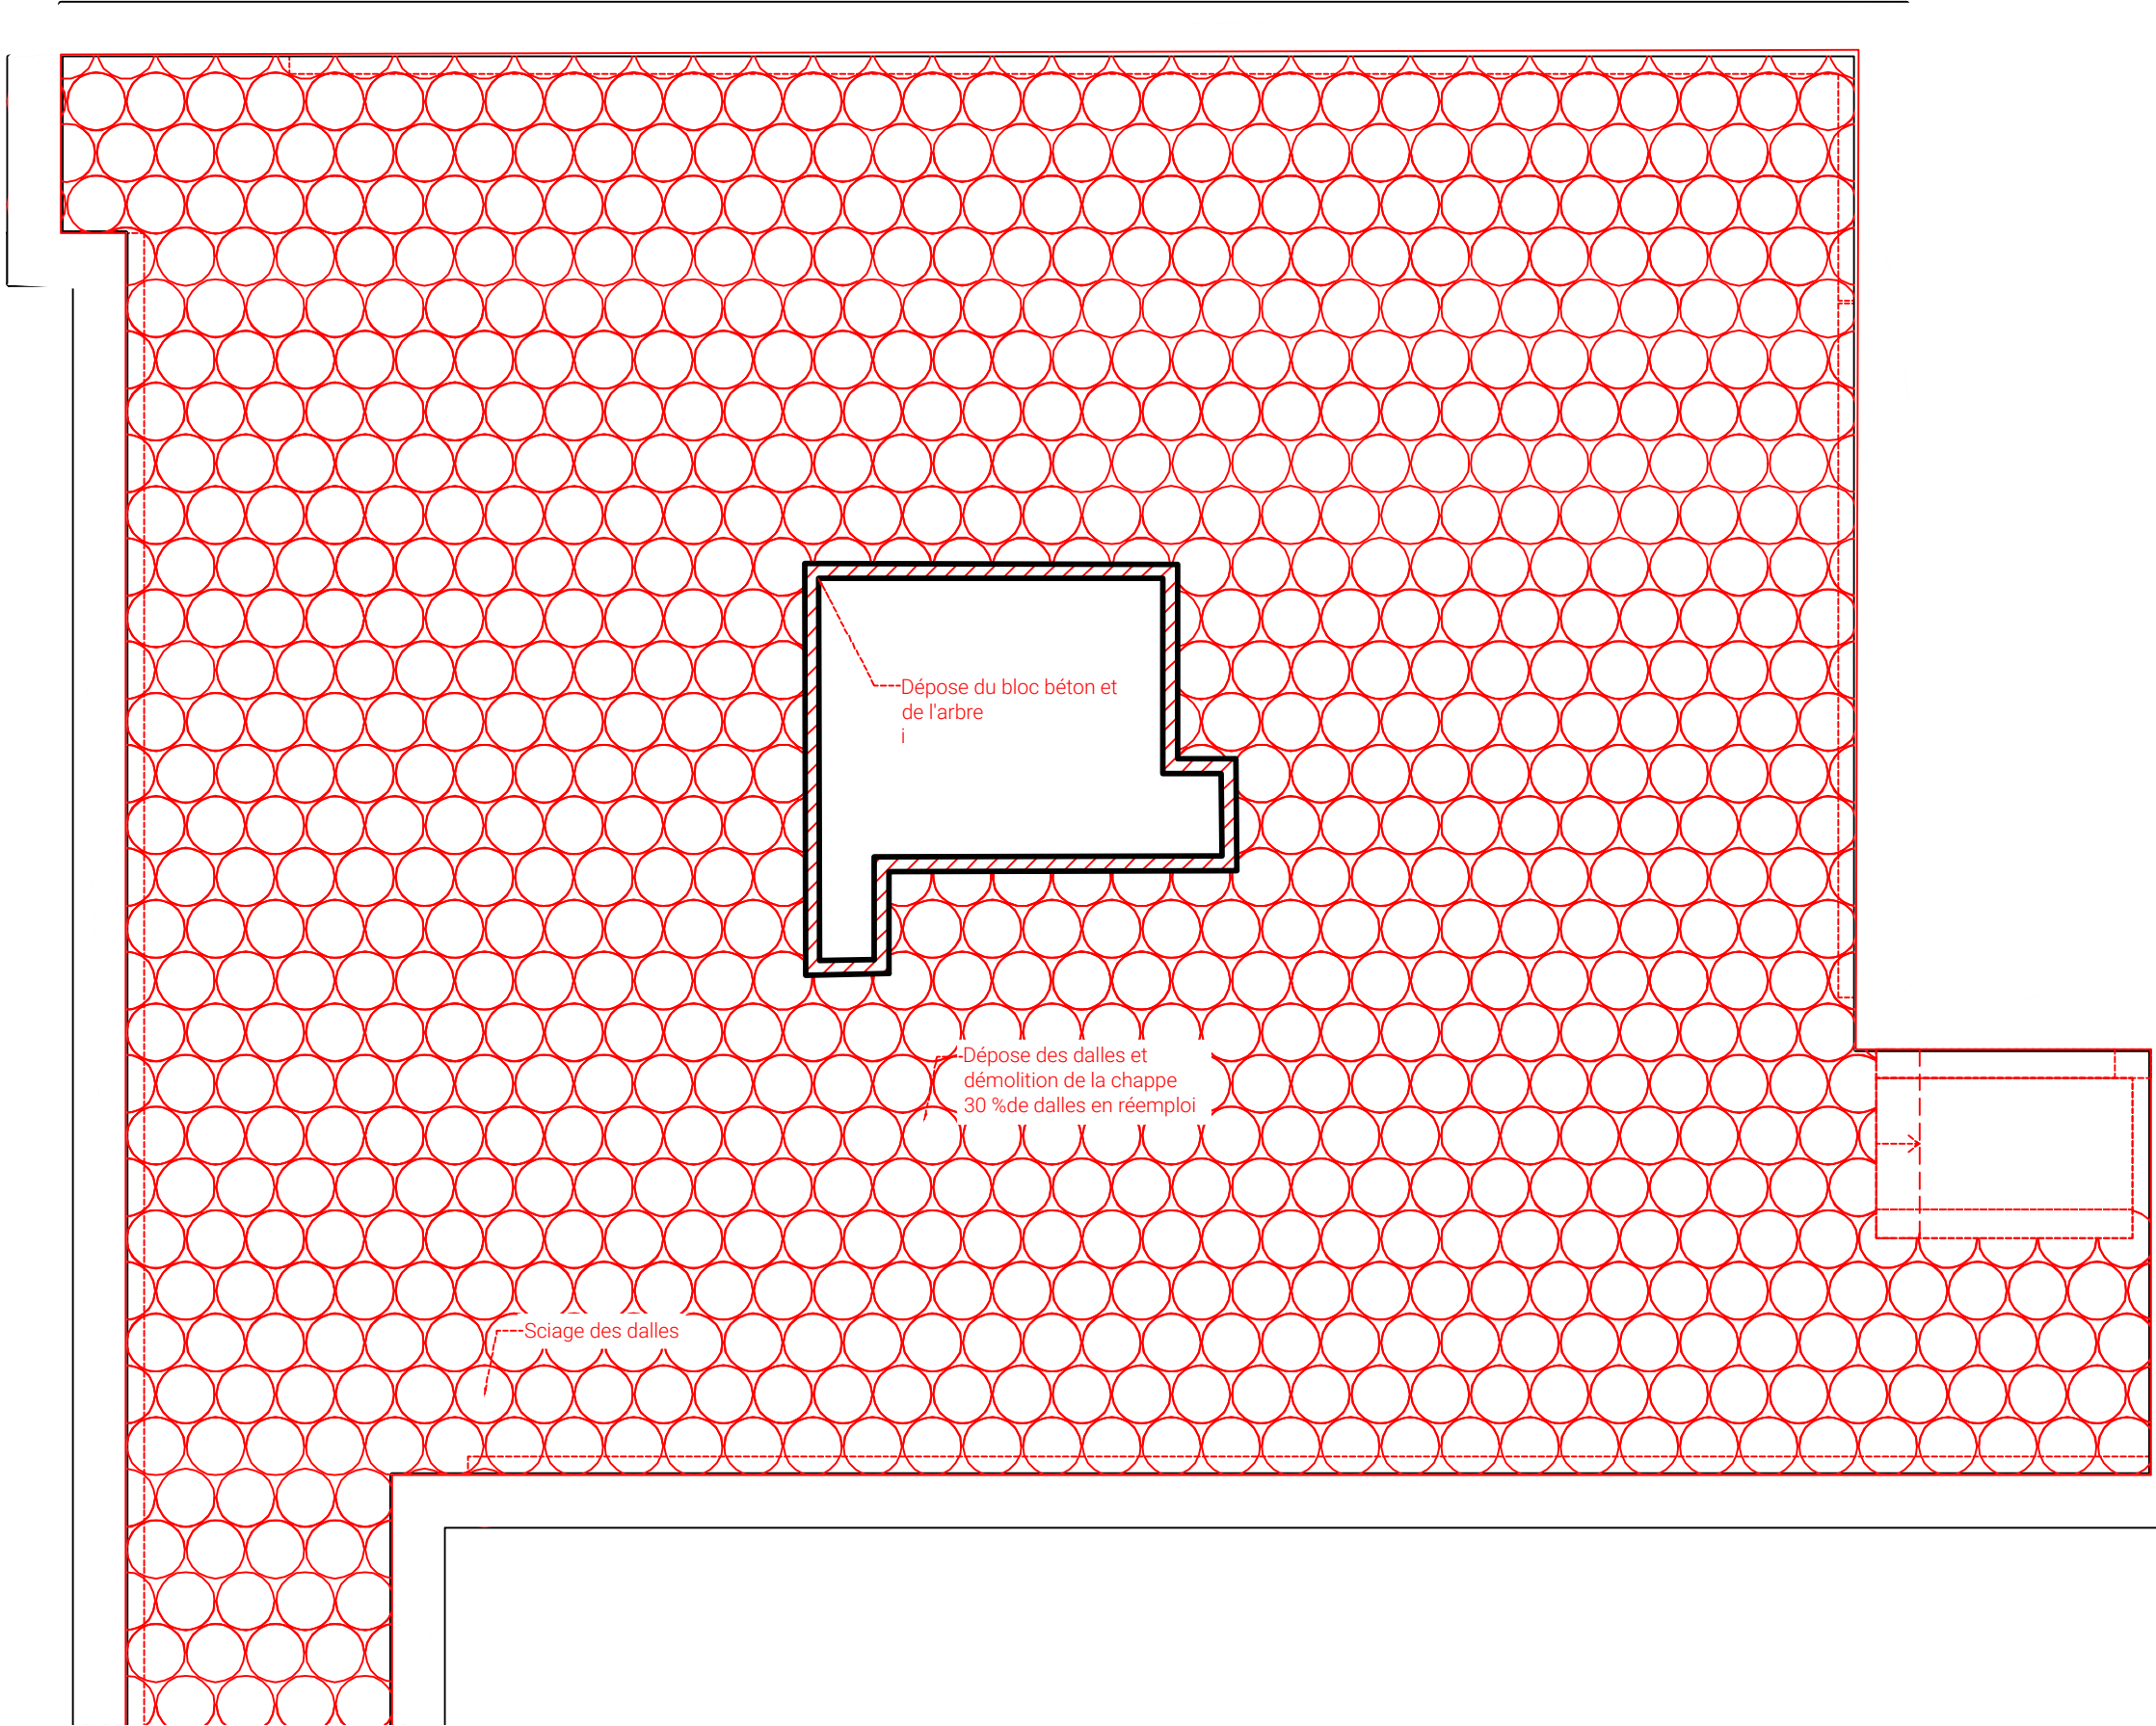

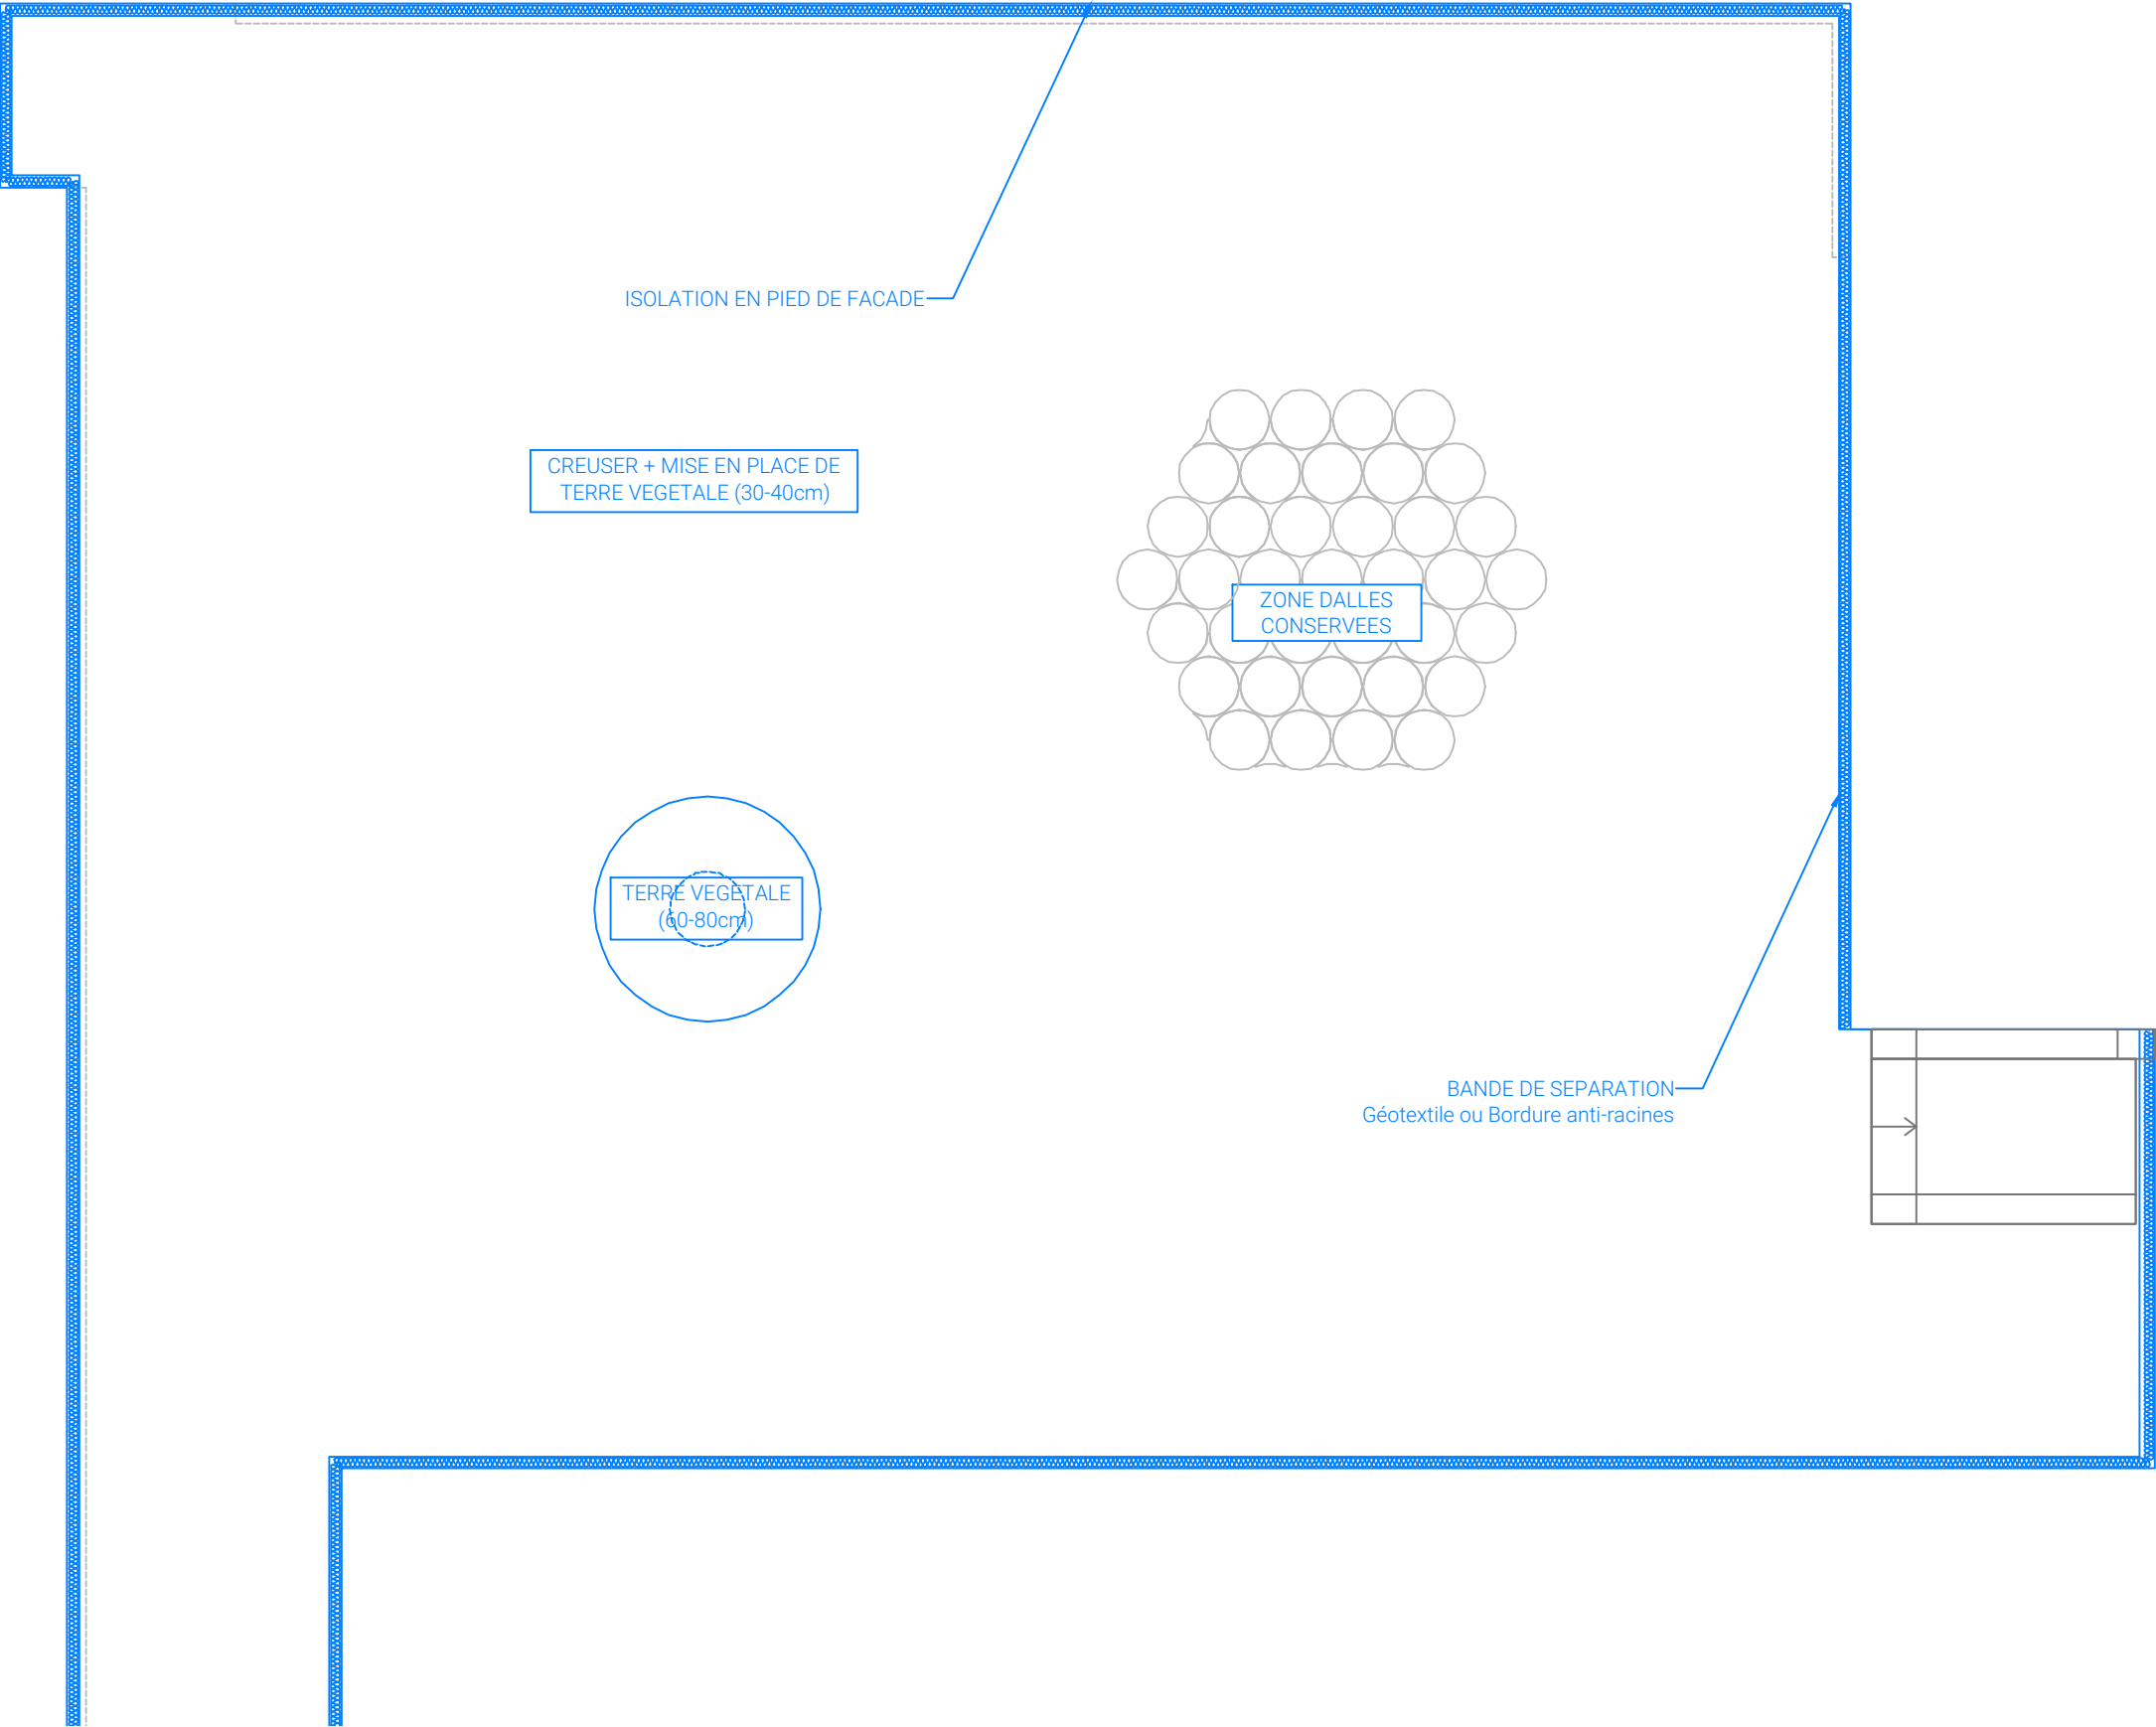

RENOVATION DU BATIMENT
T DE L'ENTPE

3 Rue Maurice Audin
69120 VAULX-EN-VELIN

MAITRISE D'OUVRAGE :

ENTPE
3 Rue Maurice Audin
69120 VAULX-EN-VELIN

MAITRISE D'OEUVRE :

ARCHITECTE :
Fleurent Architectes
163 rue Marcel mérieux
69007 Lyon

ECONOMISTE :
HéCoS
17 rue de la Résistance
69370 Saint Didier au mont d'or

BET FLUIDES :
MATTE
119 Boulevard Stalingrad
69100 VILLEURBANNE

BET STRUCTURE :
JP Ingenierie & Structures
29 Chemin des petites brosses
69300 CALUIRE ET CUIRE


Indice
1

Date
24/04/2026

Echelle
1:50

PROJET - Détails grand patio
Plan du projet paysager (1)

DCE

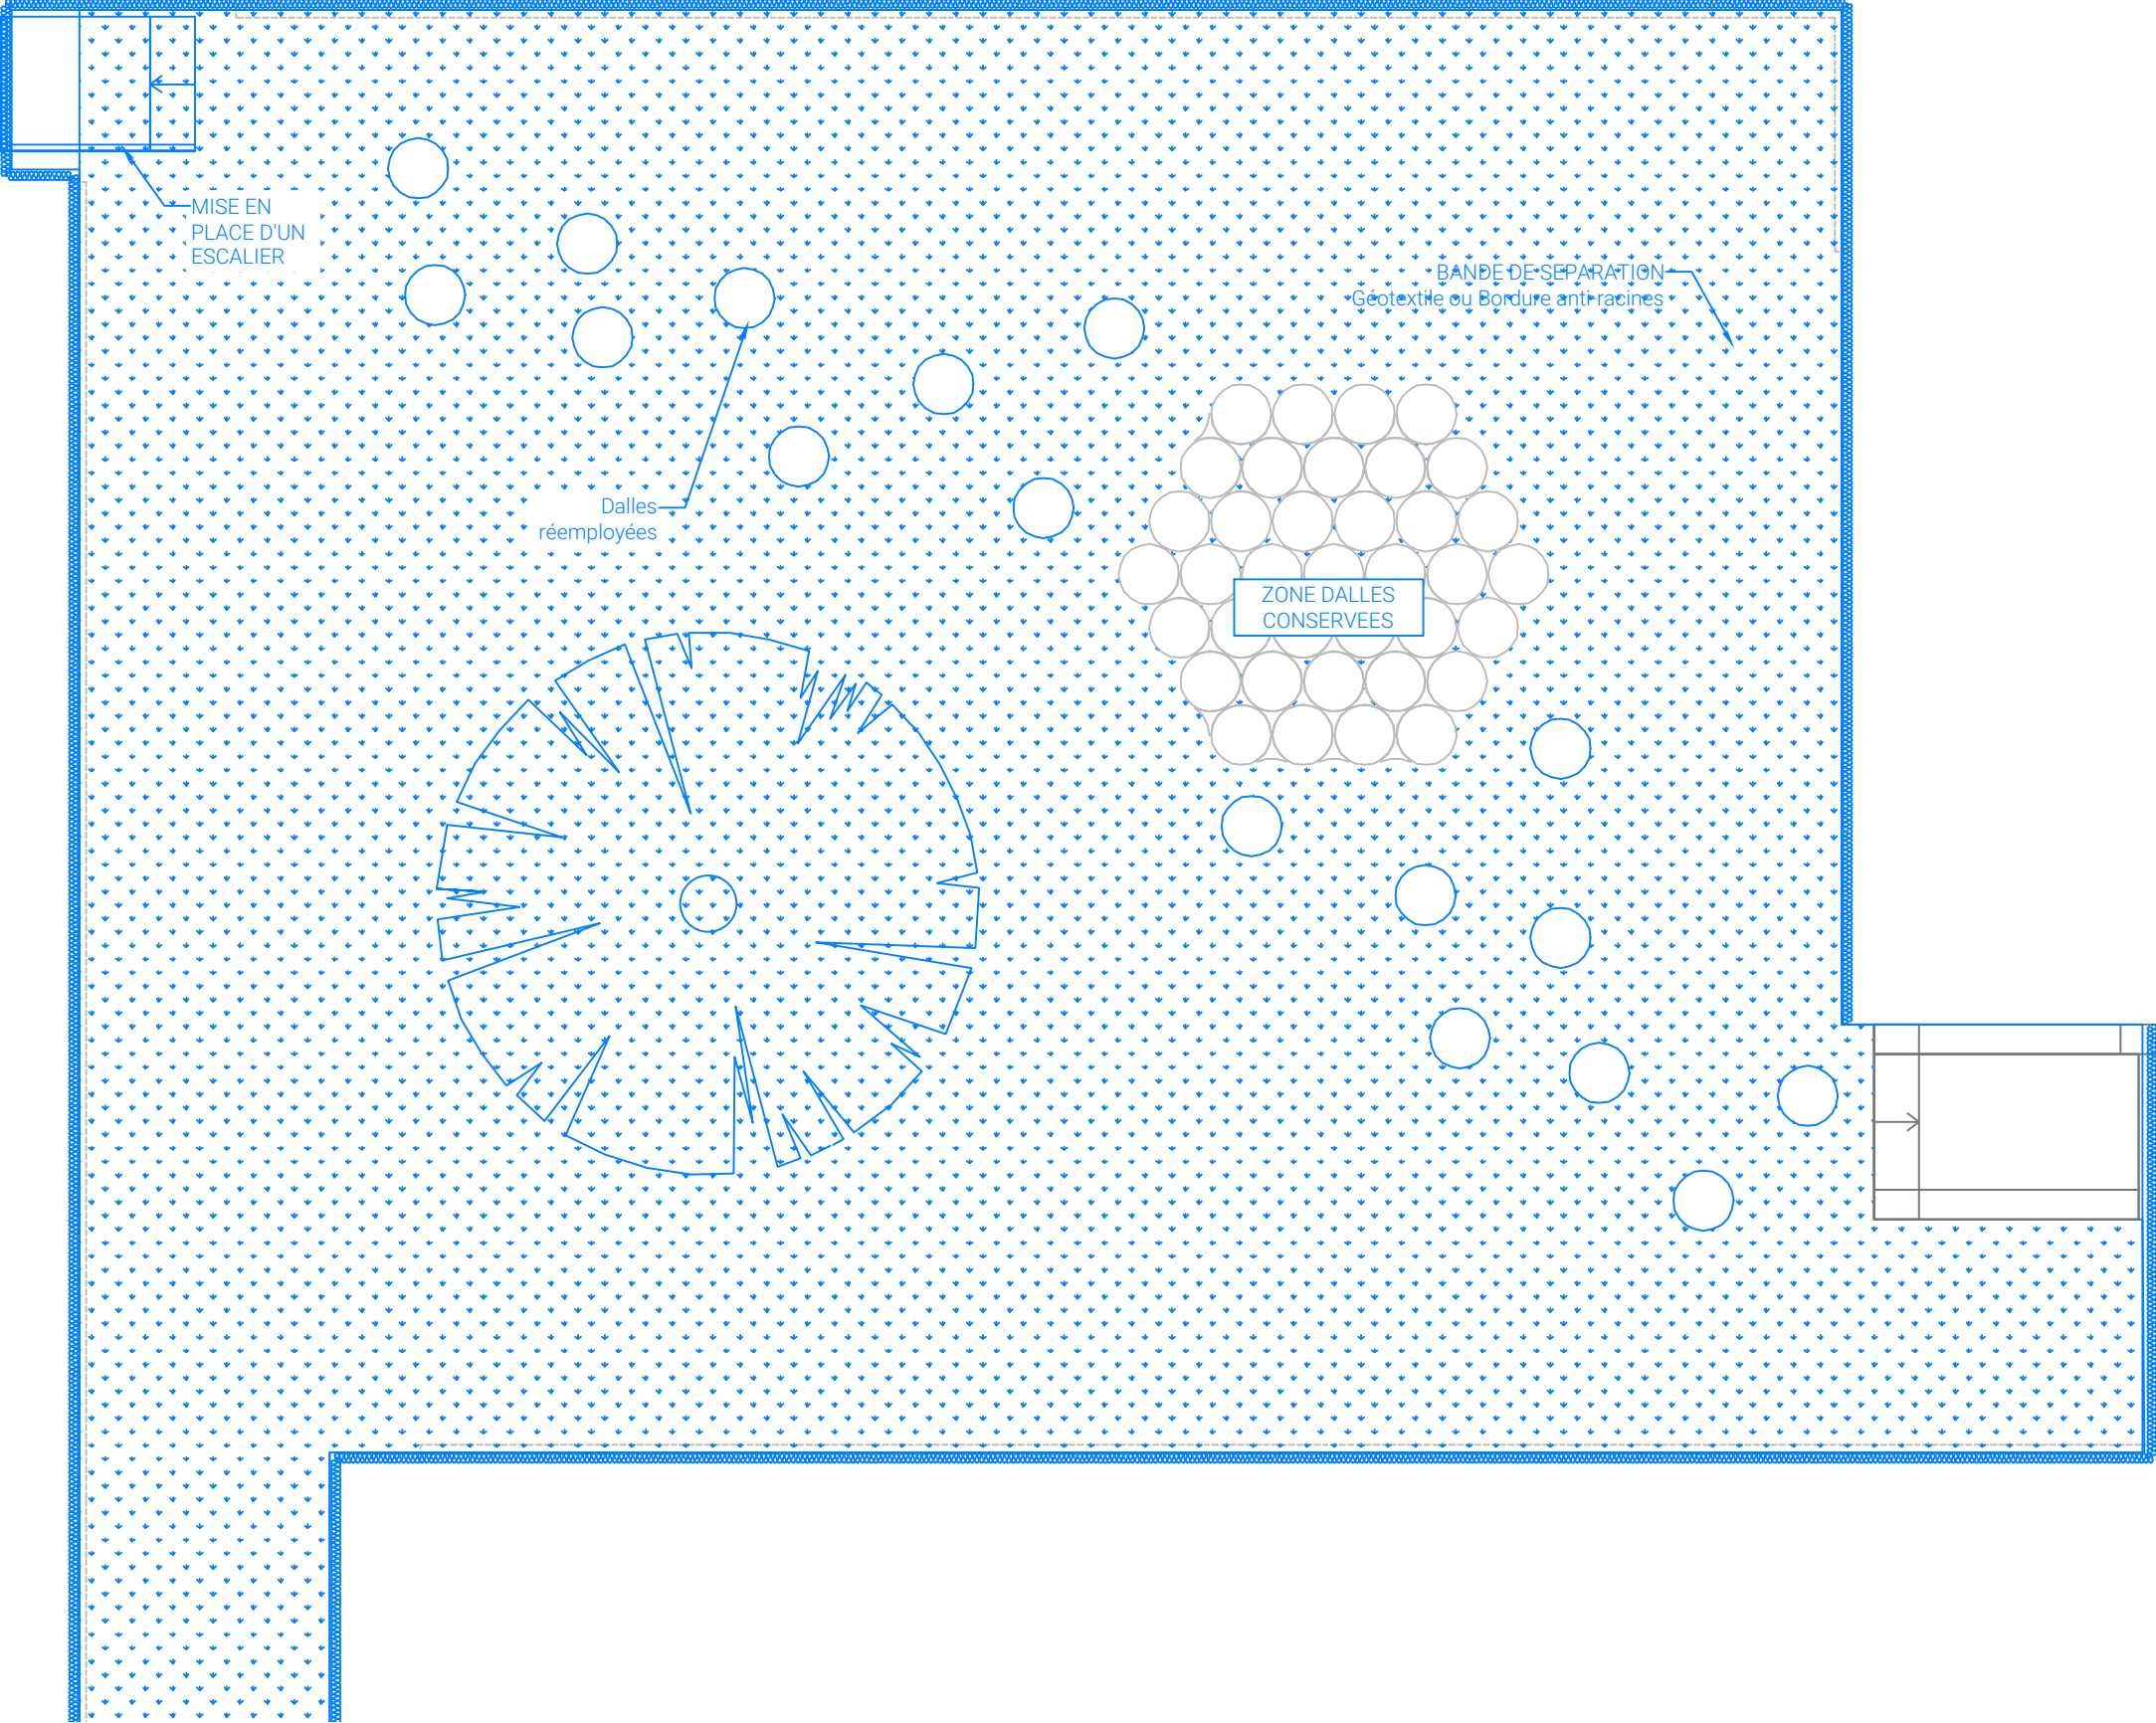

RENOVATION DU BATIMENT
T DE L'ENTPE

3 Rue Maurice Audin
69120 VAULX-EN-VELIN

MAITRISE D'OUVRAGE :

ENTPE
3 Rue Maurice Audin
69120 VAULX-EN-VELIN

MAITRISE D'OEUVRE :

ARCHITECTE :
Fleurent Architectes
163 rue Marcel mérieux
69007 Lyon

ECONOMISTE :
HéCoS
17 rue de la Résistance
69370 Saint Didier au mont d'or

BET FLUIDES :
MATTE
119 Boulevard Stalingrad
69100 VILLEURBANNE

BET STRUCTURE :
JP Ingenierie & Structures
29 Chemin des petites brosses
69300 CALUIRE ET CUIRE


Indice
1

Date
24/04/2026

Echelle
1:50

PROJET - Détails grand patio
Plan du projet paysager (2)

DCE

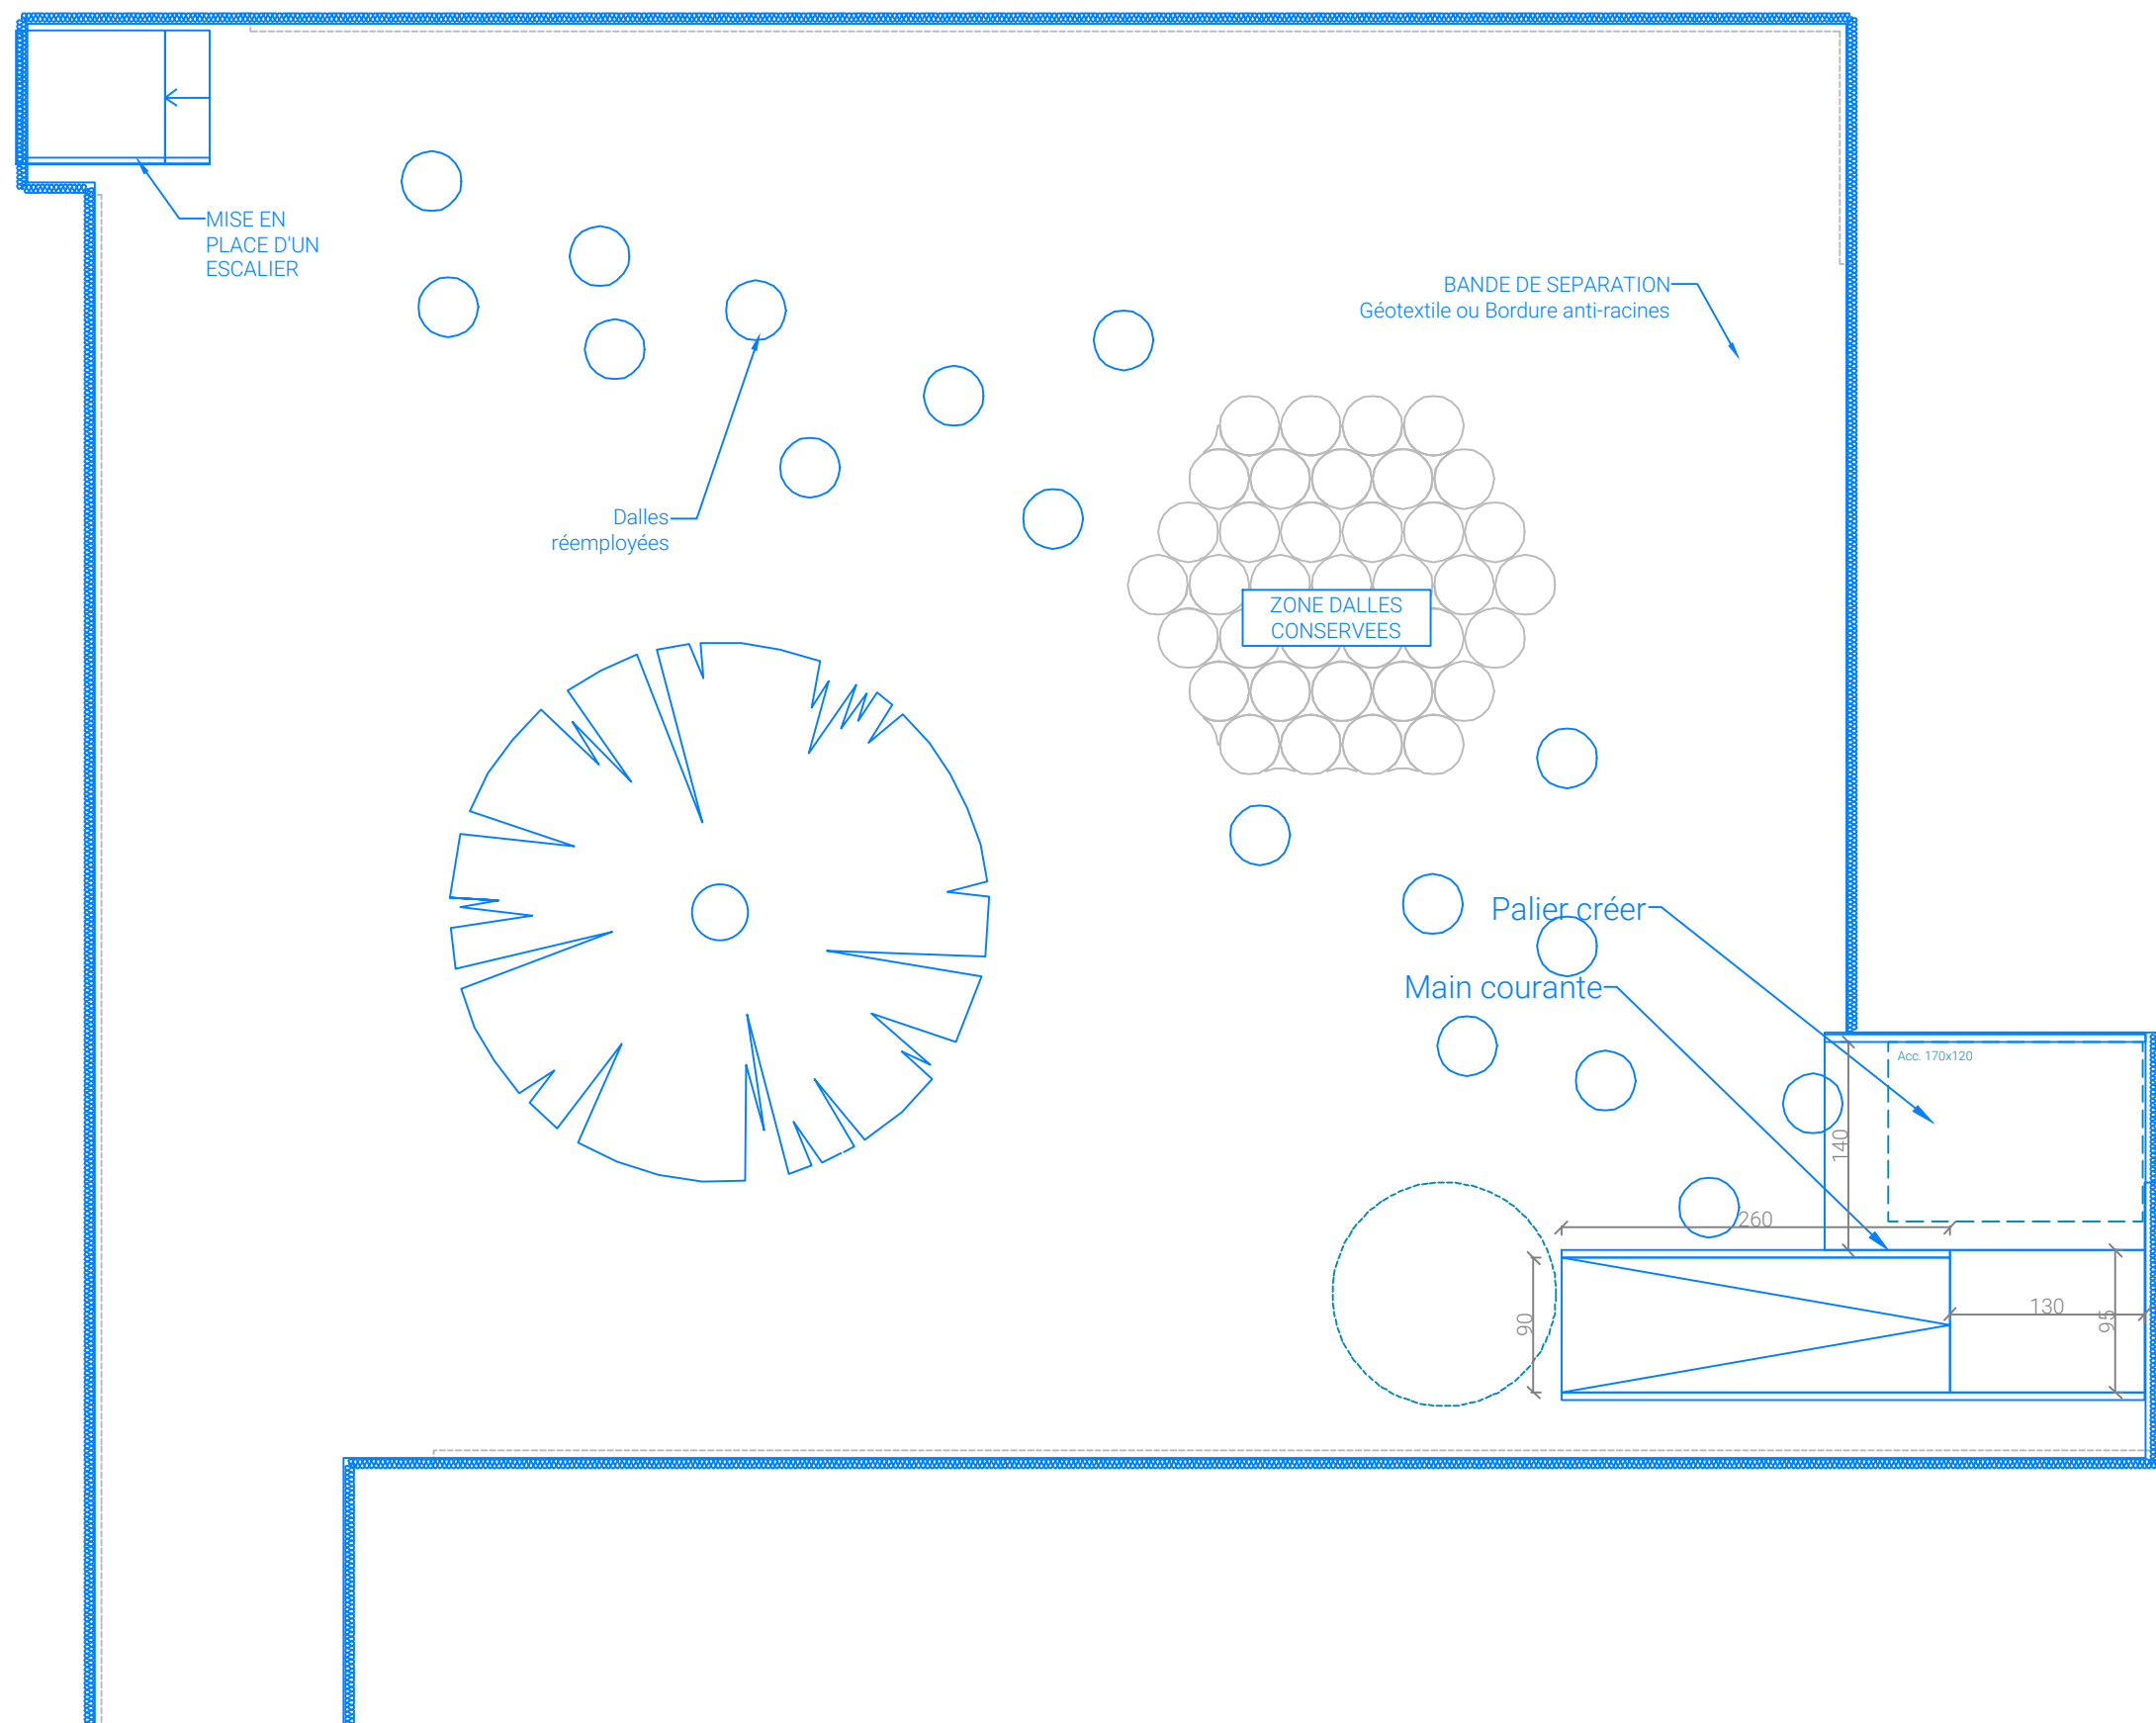

RENOVATION DU BATIMENT
T DE L'ENTPE

3 Rue Maurice Audin
69120 VAULX-EN-VELIN

MAITRISE D'OUVRAGE :

ENTPE
3 Rue Maurice Audin
69120 VAULX-EN-VELIN

MAITRISE D'OEUVRE :

ARCHITECTE :
Fleurent Architectes
163 rue Marcel mérieux
69007 Lyon

ECONOMISTE :
HéCoS
17 rue de la Résistance
69370 Saint Didier au mont d'or

BET FLUIDES :
MATTE
119 Boulevard Stalingrad
69100 VILLEURBANNE

BET STRUCTURE :
JP Ingenierie & Structures
29 Chemin des petites brosses
69300 CALUIRE ET CUIRE

Indice
1


Date
24/04/2026

Echelle
1:50

PROJET - Détails grand patio
Plan du projet accessibilité

DCE

10

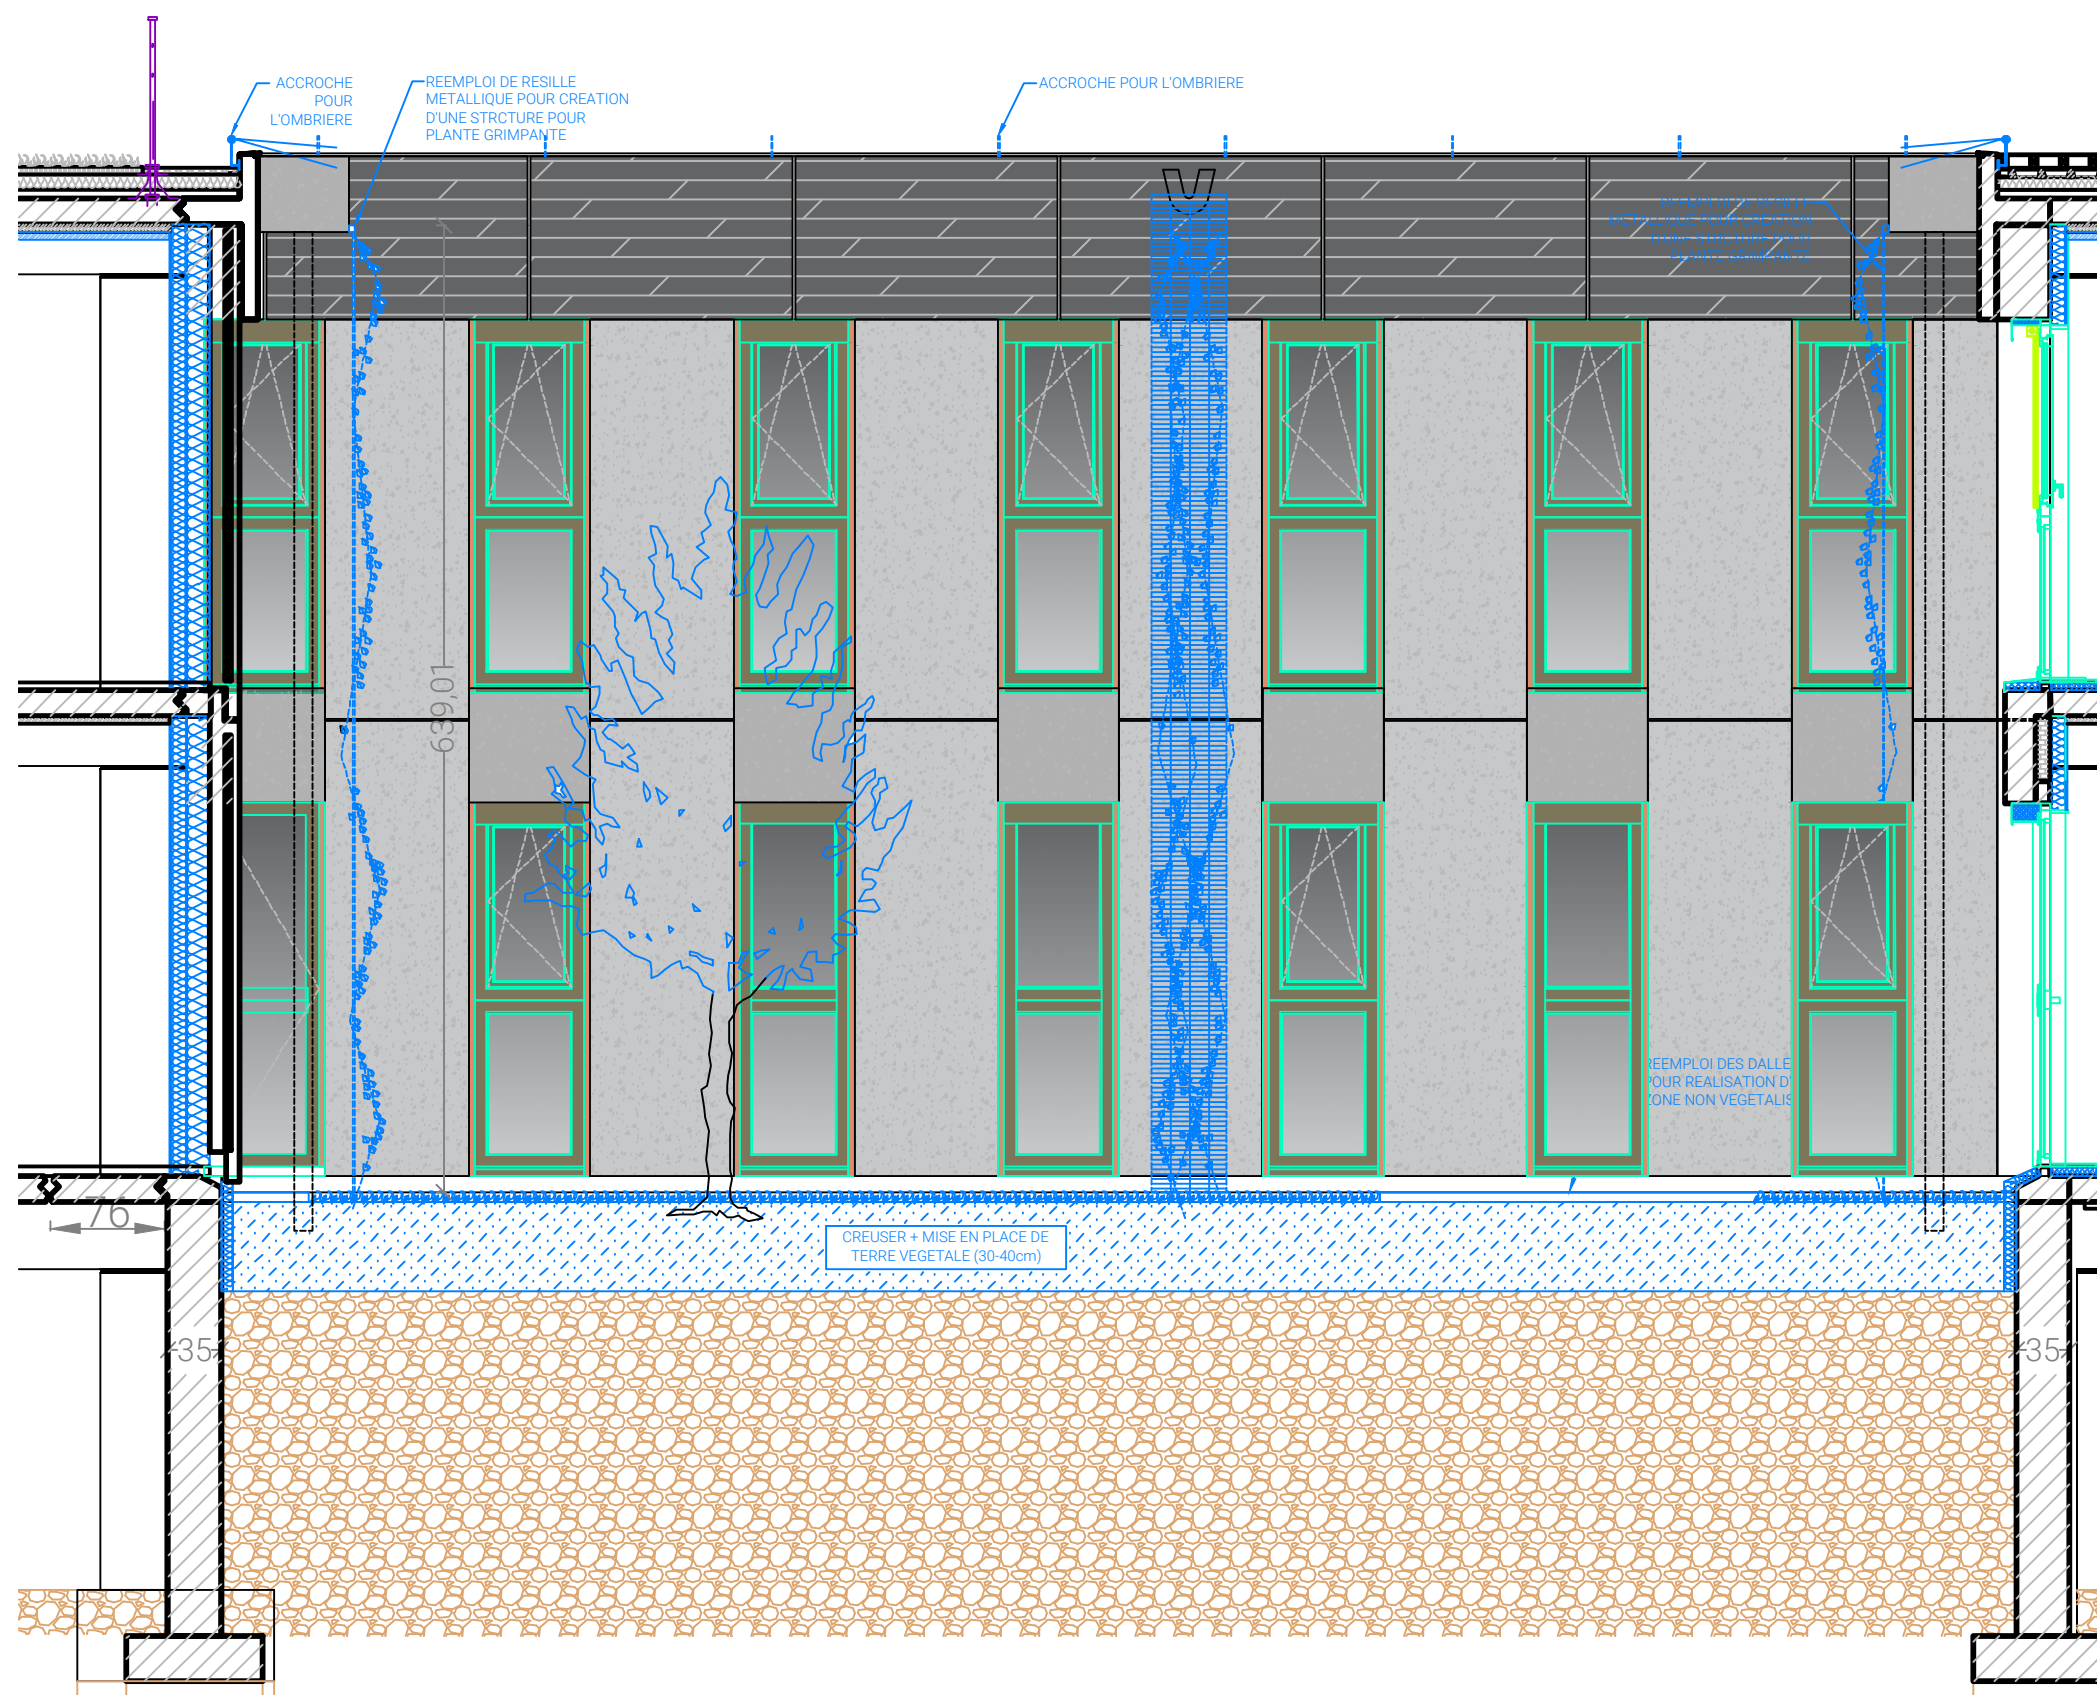

RENOVATION DU BATIMENT
T DE L'ENTPE

3 Rue Maurice Audin
69120 VAULX-EN-VELIN

MAITRISE D'OUVRAGE :

ENTPE
3 Rue Maurice Audin
69120 VAULX-EN-VELIN

MAITRISE D'OEUVRE :

ARCHITECTE :
Fleurent Architectes
163 rue Marcel mérieux
69007 Lyon

ECONOMISTE :
HéCoS
17 rue de la Résistance
69370 Saint Didier au mont d'or

BET FLUIDES :
MATTE
119 Boulevard Stalingrad
69100 VILLEURBANNE

BET STRUCTURE :
JP Ingenierie & Structures
29 Chemin des petites brosses
69300 CALUIRE ET CUIRE

Indice
1


Date
24/04/2026

Echelle
1:50

PROJET- Détails grand patio
Zoom coupe GG

DCE

11

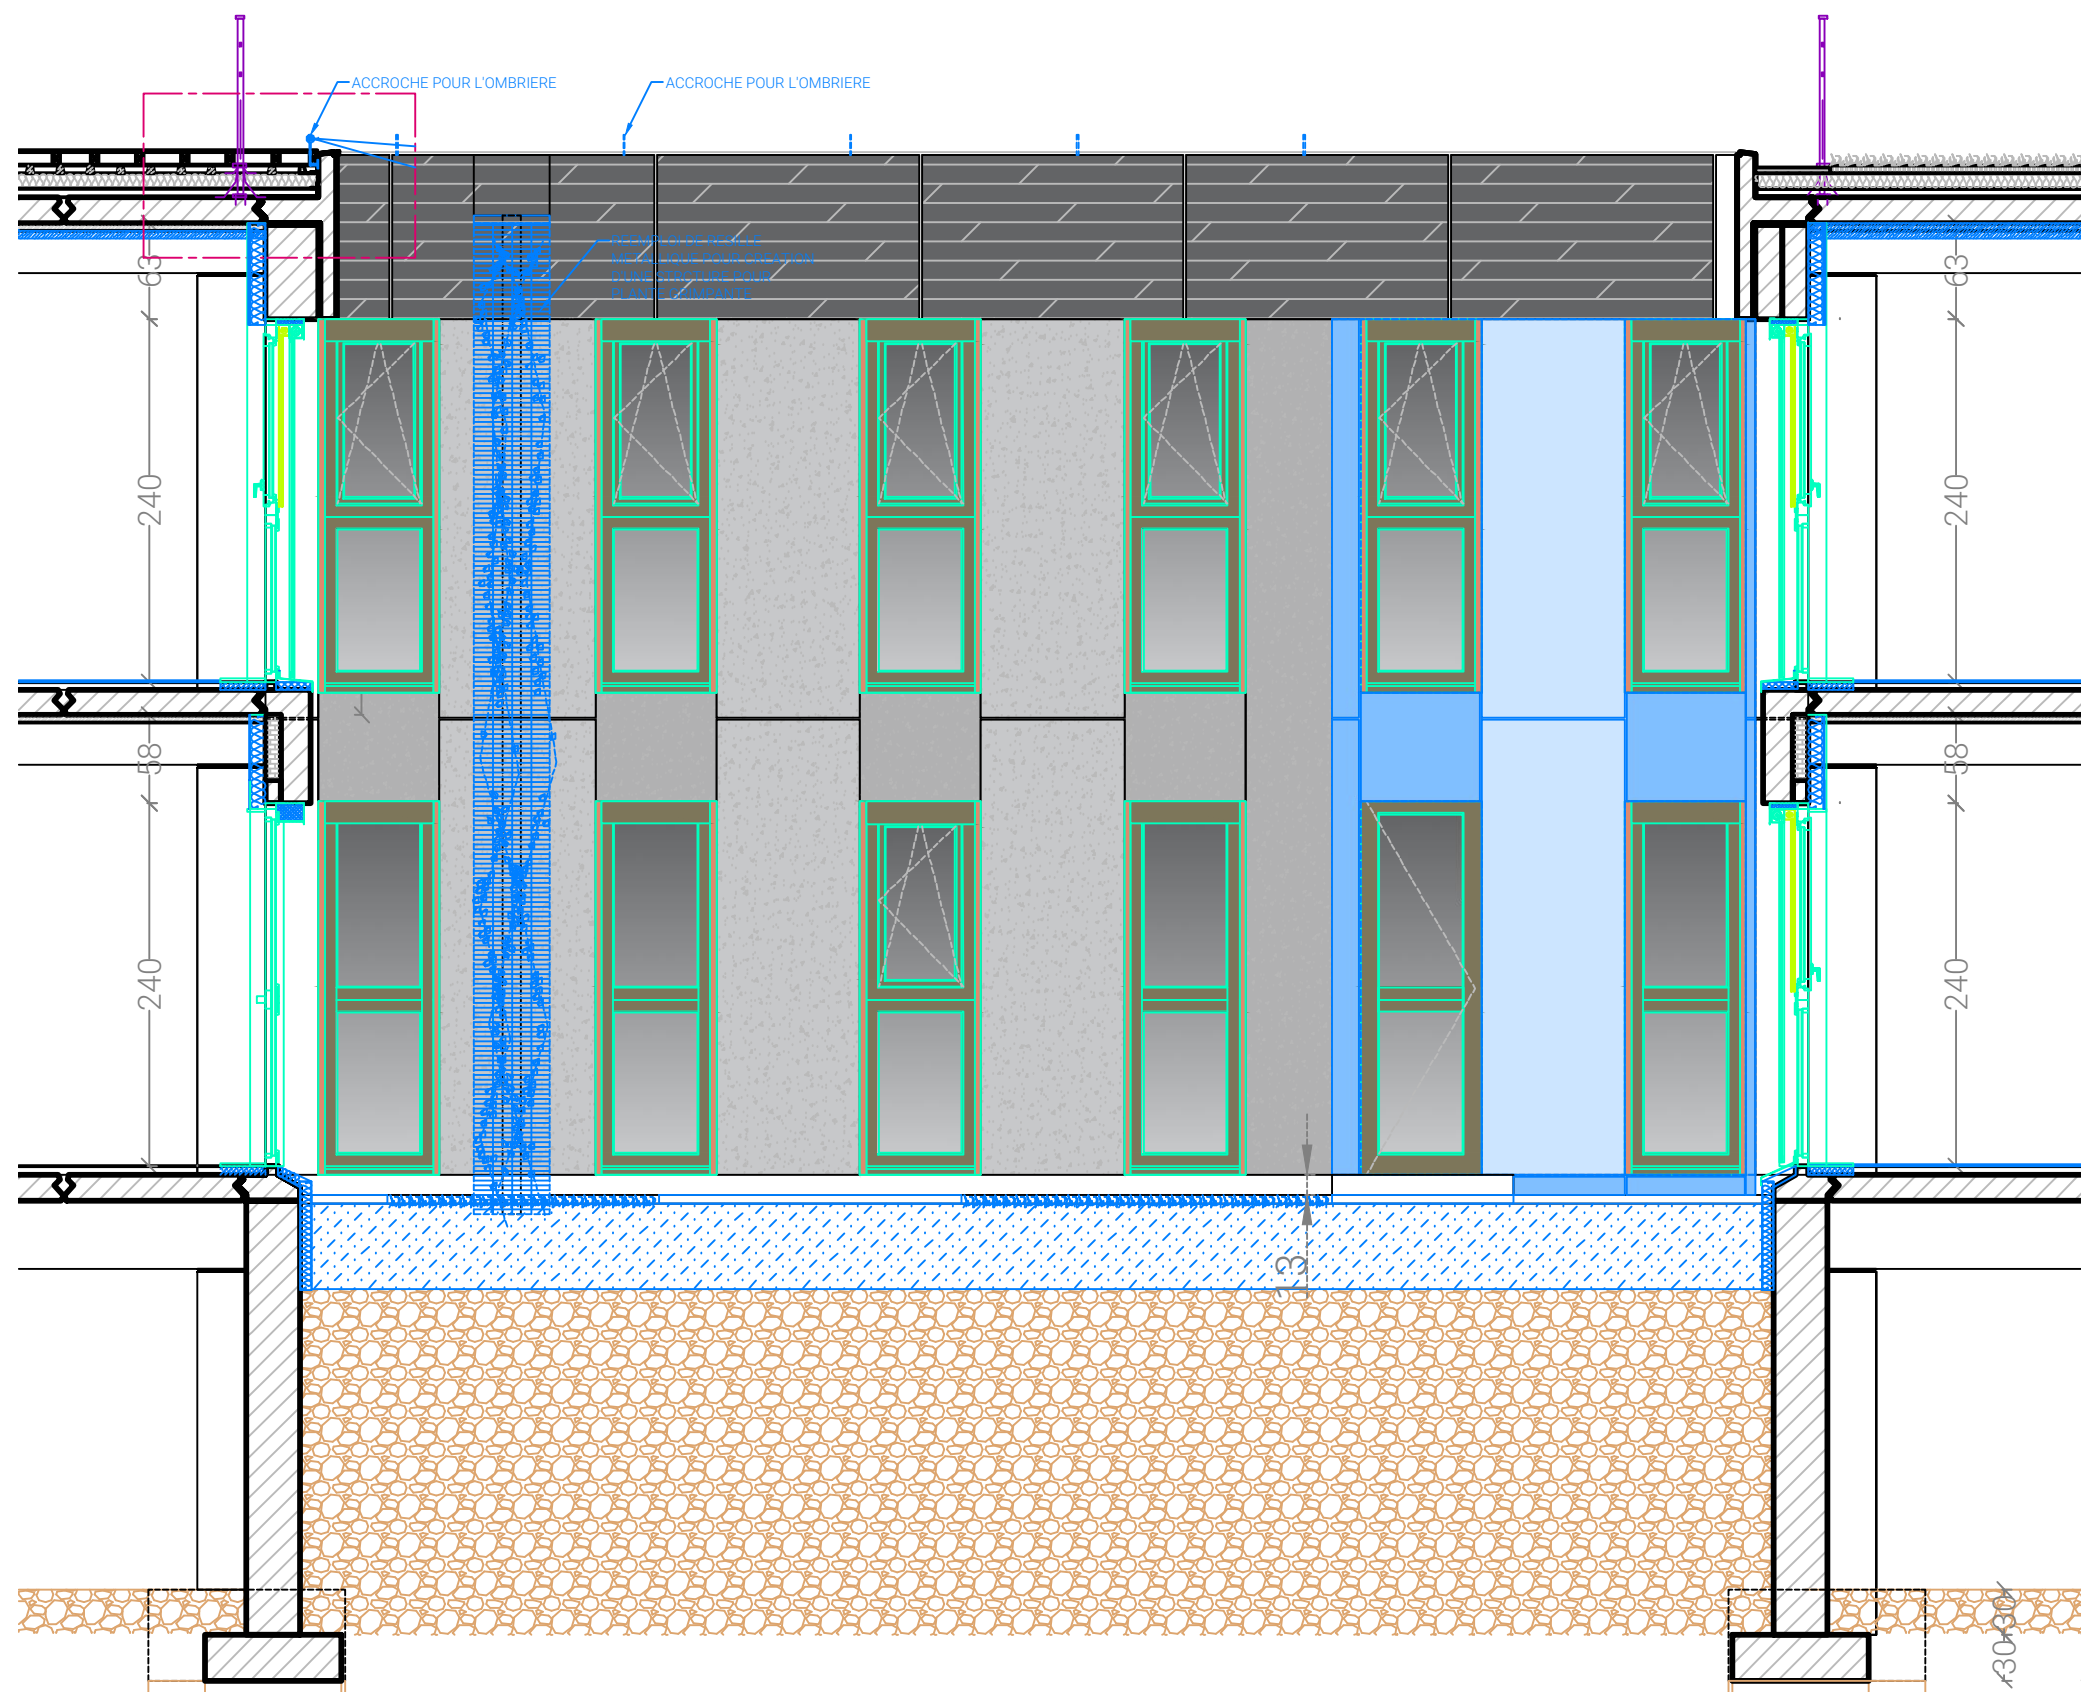

RENOVATION DU BATIMENT
T DE L'ENTPE

3 Rue Maurice Audin
69120 VAULX-EN-VELIN

MAITRISE D'OUVRAGE :

ENTPE
3 Rue Maurice Audin
69120 VAULX-EN-VELIN

MAITRISE D'OEUVRE :

ARCHITECTE :
Fleurent Architectes
163 rue Marcel mérieux
69007 Lyon

ECONOMISTE :
HéCoS
17 rue de la Résistance
69370 Saint Didier au mont d'or

BET FLUIDES :
MATTE
119 Boulevard Stalingrad
69100 VILLEURBANNE

BET STRUCTURE :
JP Ingenierie & Structures
29 Chemin des petites brosses
69300 CALUIRE ET CUIRE

Indice
1


Date
24/04/2026

Echelle
1:50


PROJET- Détails grand patio
Zoom coupe CC

DCE

12

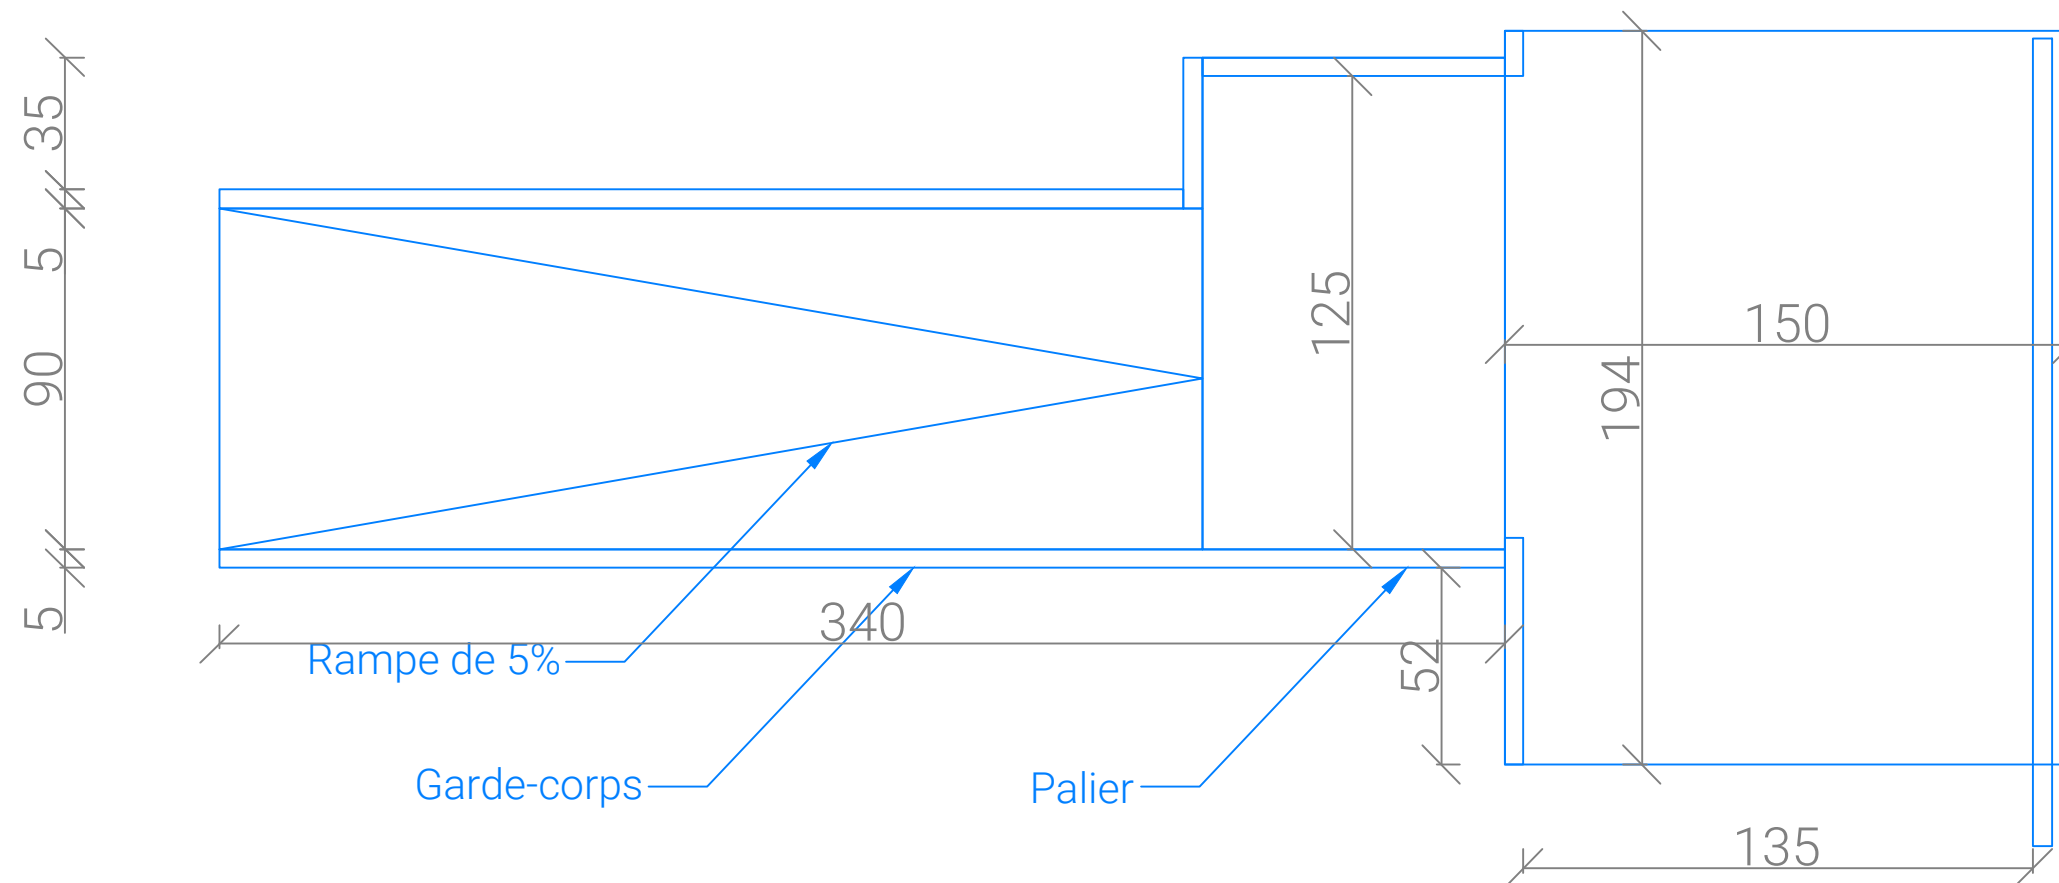

Vue en plan de la rampe

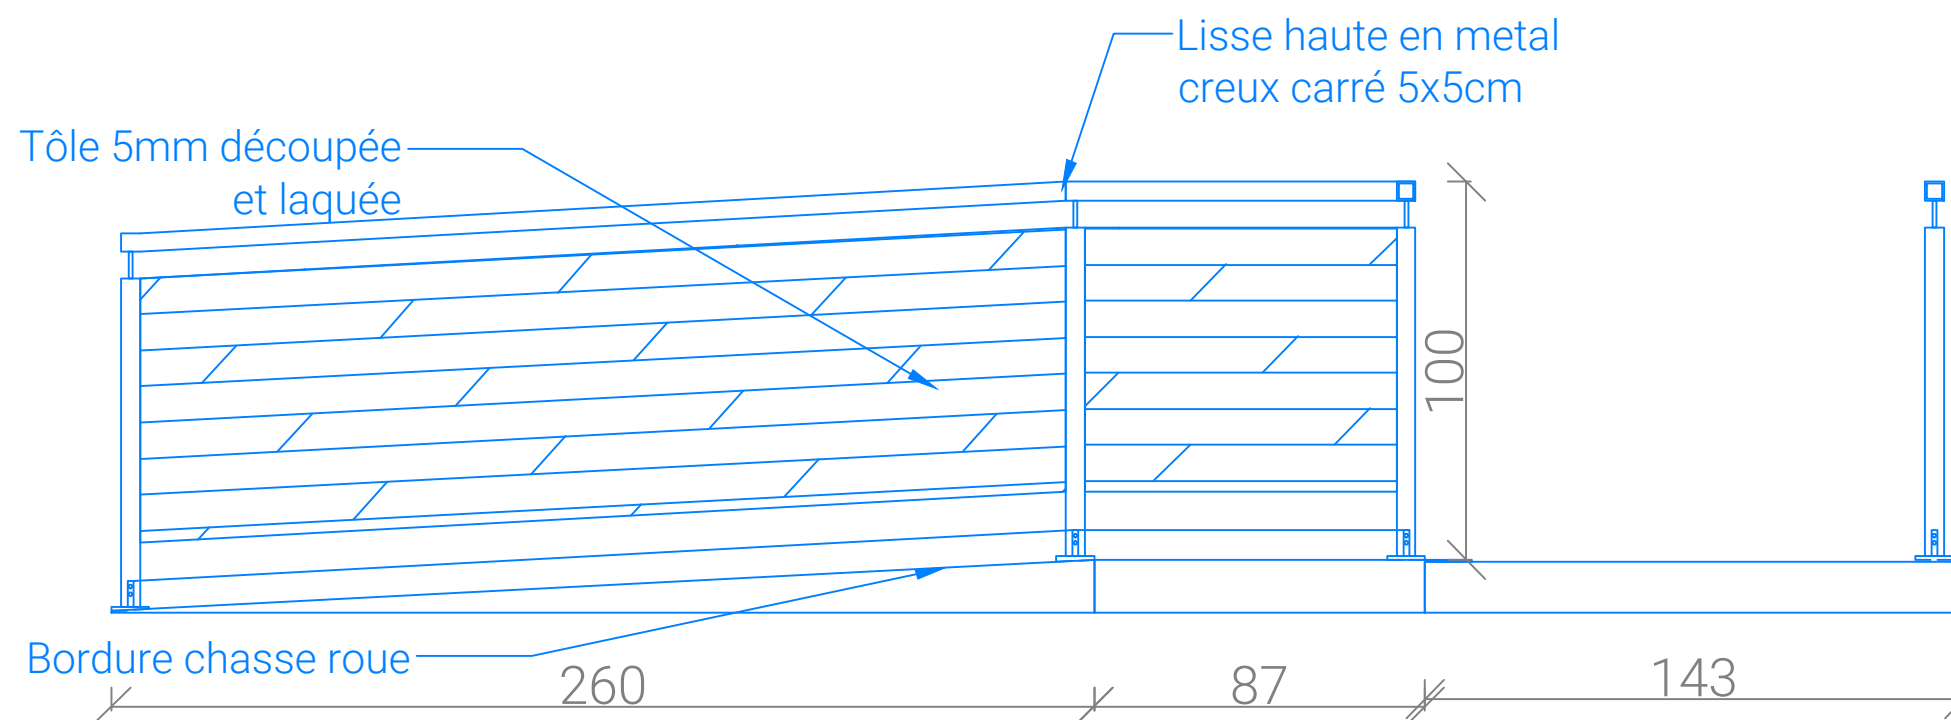

Elevation de la rampe

RENOVATION DU BATIMENT
T DE L'ENTPE

3 Rue Maurice Audin
69120 VAULX-EN-VELIN

MAITRISE D'OUVRAGE :

ENTPE
3 Rue Maurice Audin
69120 VAULX-EN-VELIN

MAITRISE D'OEUVRE :

ARCHITECTE :
Fleurent Architectes
163 rue Marcel mérieux
69007 Lyon

ECONOMISTE :
HéCoS
17 rue de la Résistance
69370 Saint Didier au mont d'or

BET FLUIDES :
MATTE
119 Boulevard Stalingrad
69100 VILLEURBANNE

BET STRUCTURE :
JP Ingenierie & Structures
29 Chemin des petites broses
69300 CALUIRE ET CUIRE

Indice
1



Date
24/04/2026



Echelle
1:20

PROJET - Détails rampe
PETIT PATIO

DCE

13

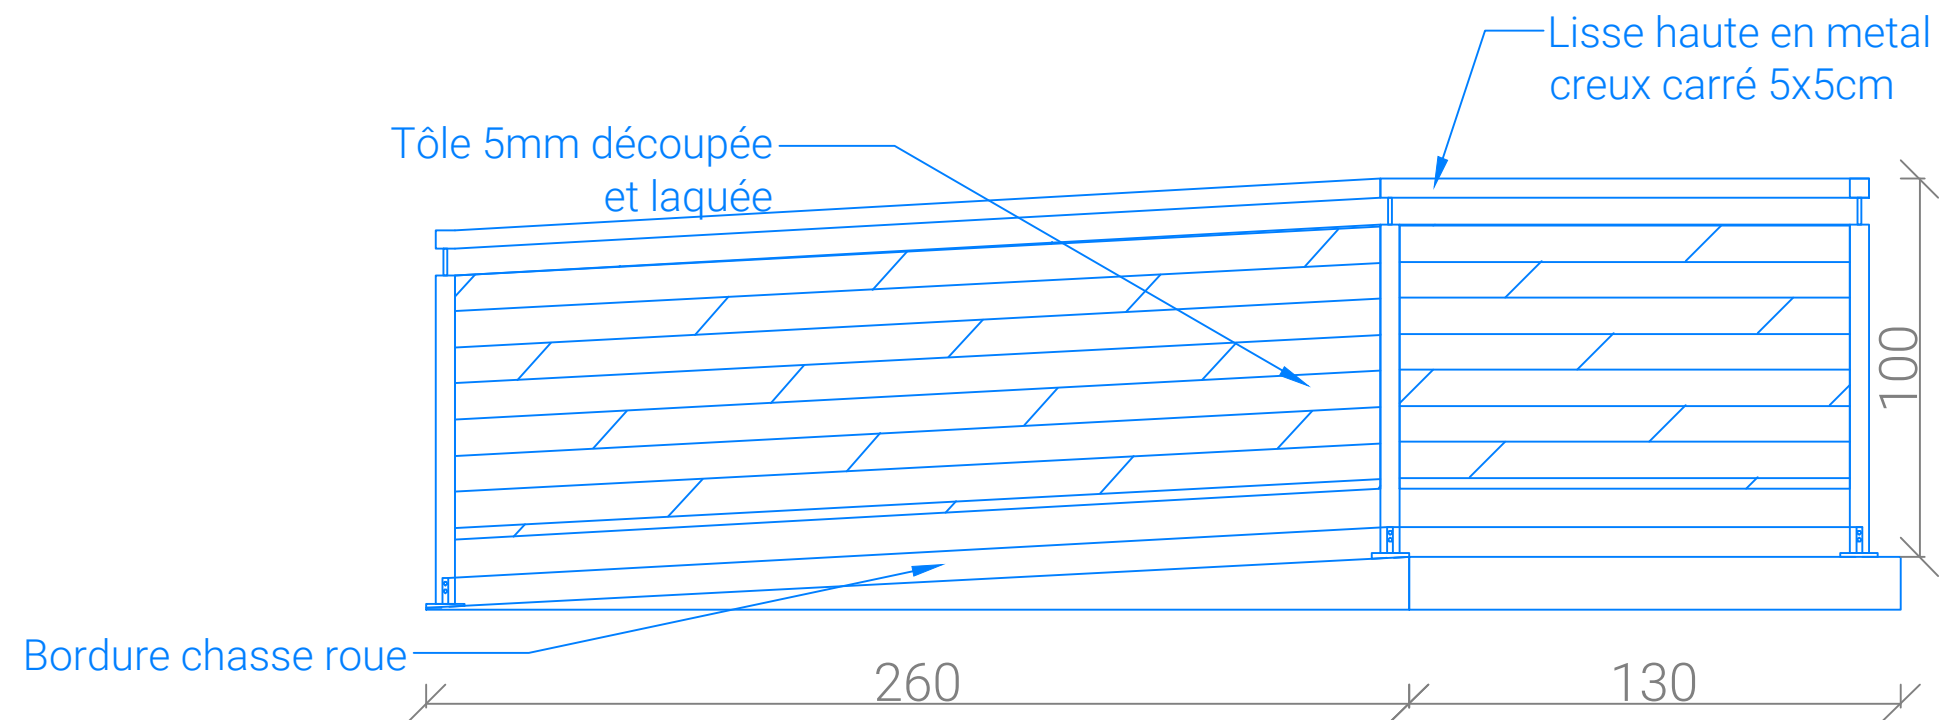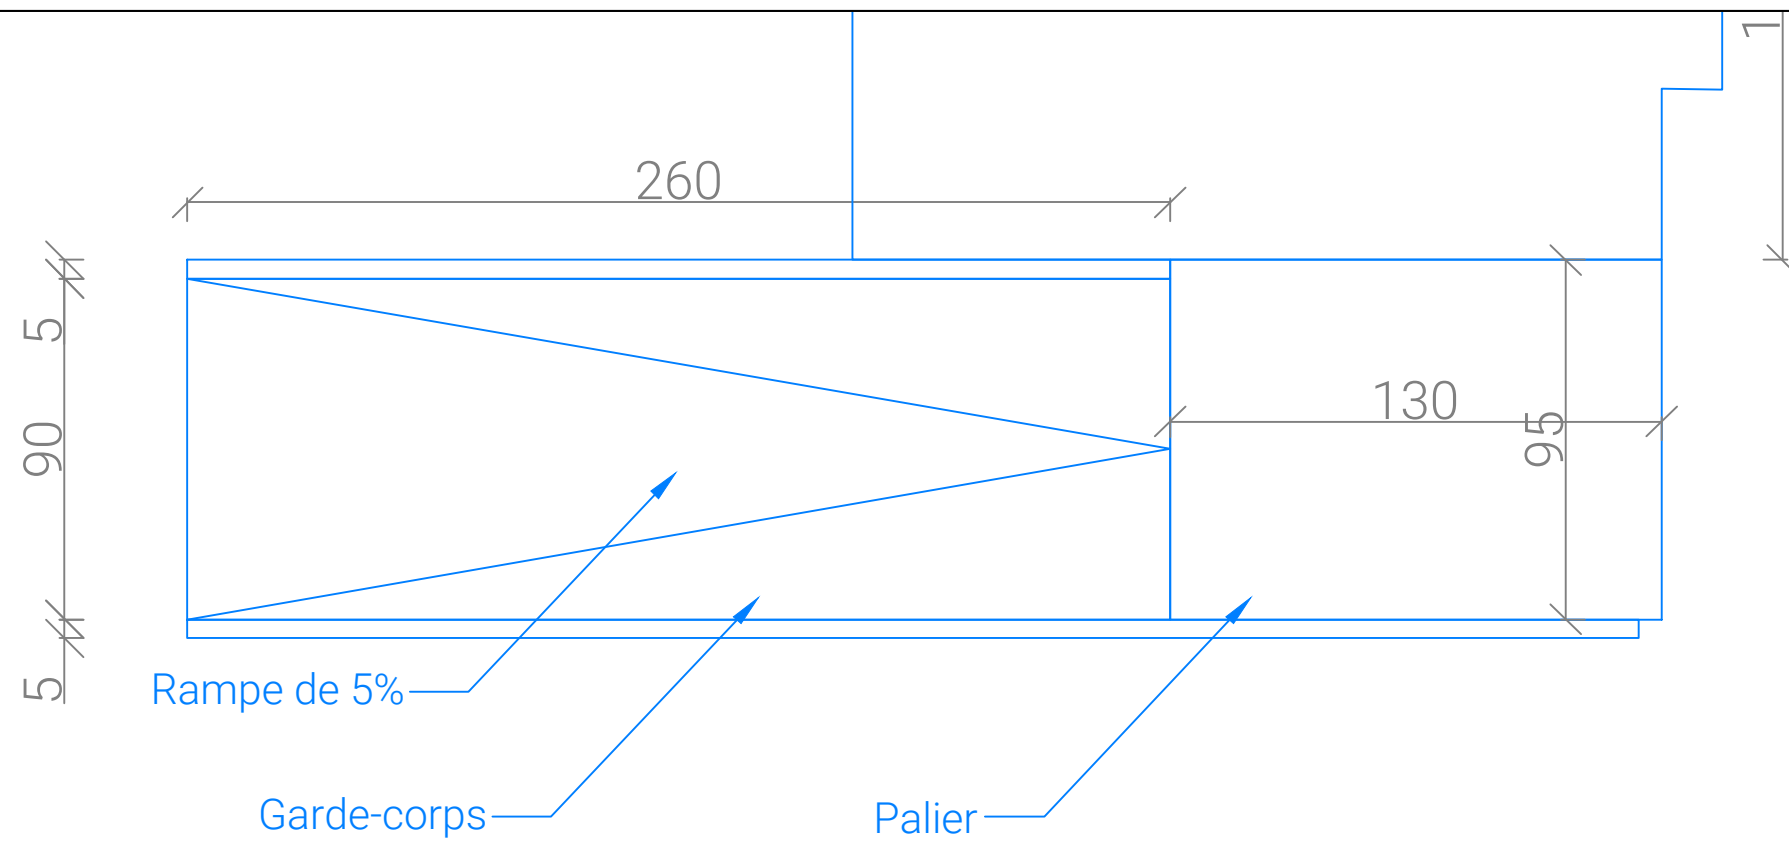

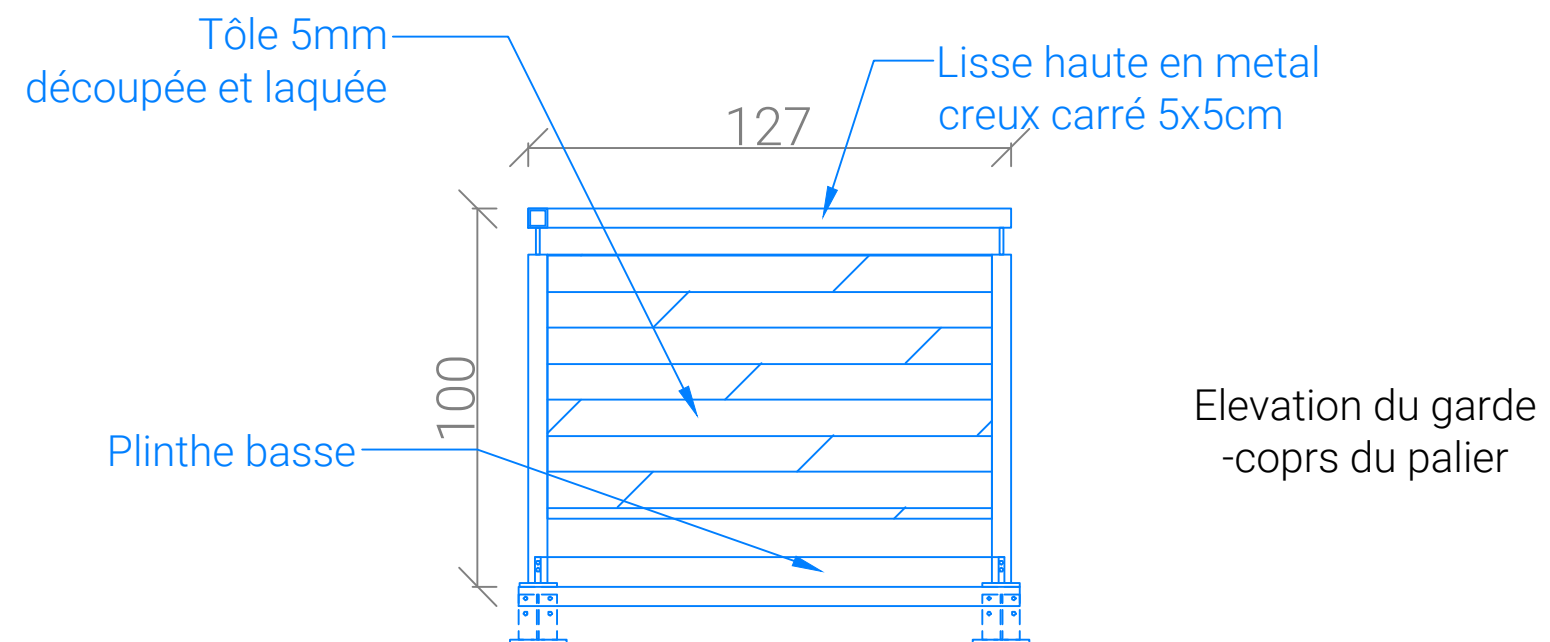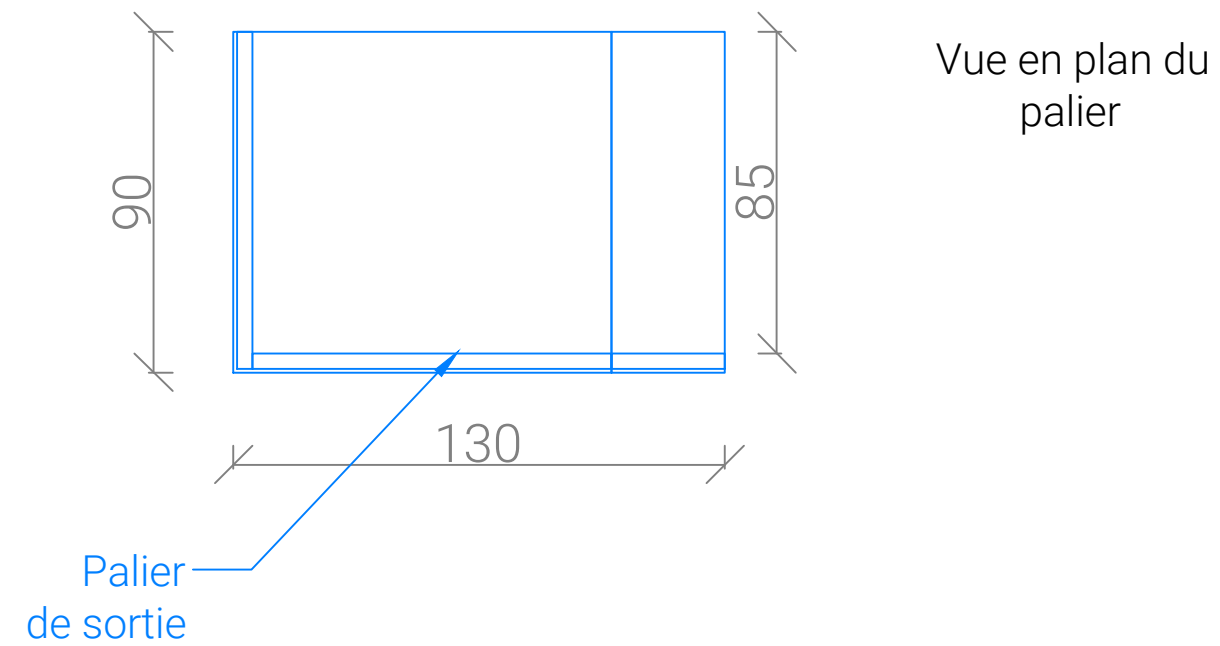

RENOVATION DU BATIMENT
T DE L'ENTPE

3 Rue Maurice Audin
69120 VAULX-EN-VELIN

MAITRISE D'OUVRAGE :

ENTPE
3 Rue Maurice Audin
69120 VAULX-EN-VELIN

MAITRISE D'OEUVRE :

ARCHITECTE :
Fleurent Architectes
163 rue Marcel mérieux
69007 Lyon

ECONOMISTE :
HéCoS
17 rue de la Résistance
69370 Saint Didier au mont d'or

BET FLUIDES :
MATTE
119 Boulevard Stalingrad
69100 VILLEURBANNE

BET STRUCTURE :
JP Ingenierie & Structures
29 Chemin des petites brosses
69300 CALUIRE ET CUIRE

Indice
1


Date
24/04/2026

Echelle
1:20


PROJET - Détails escaliers
PETIT PATIO//GRAND PATIO

DCE


15

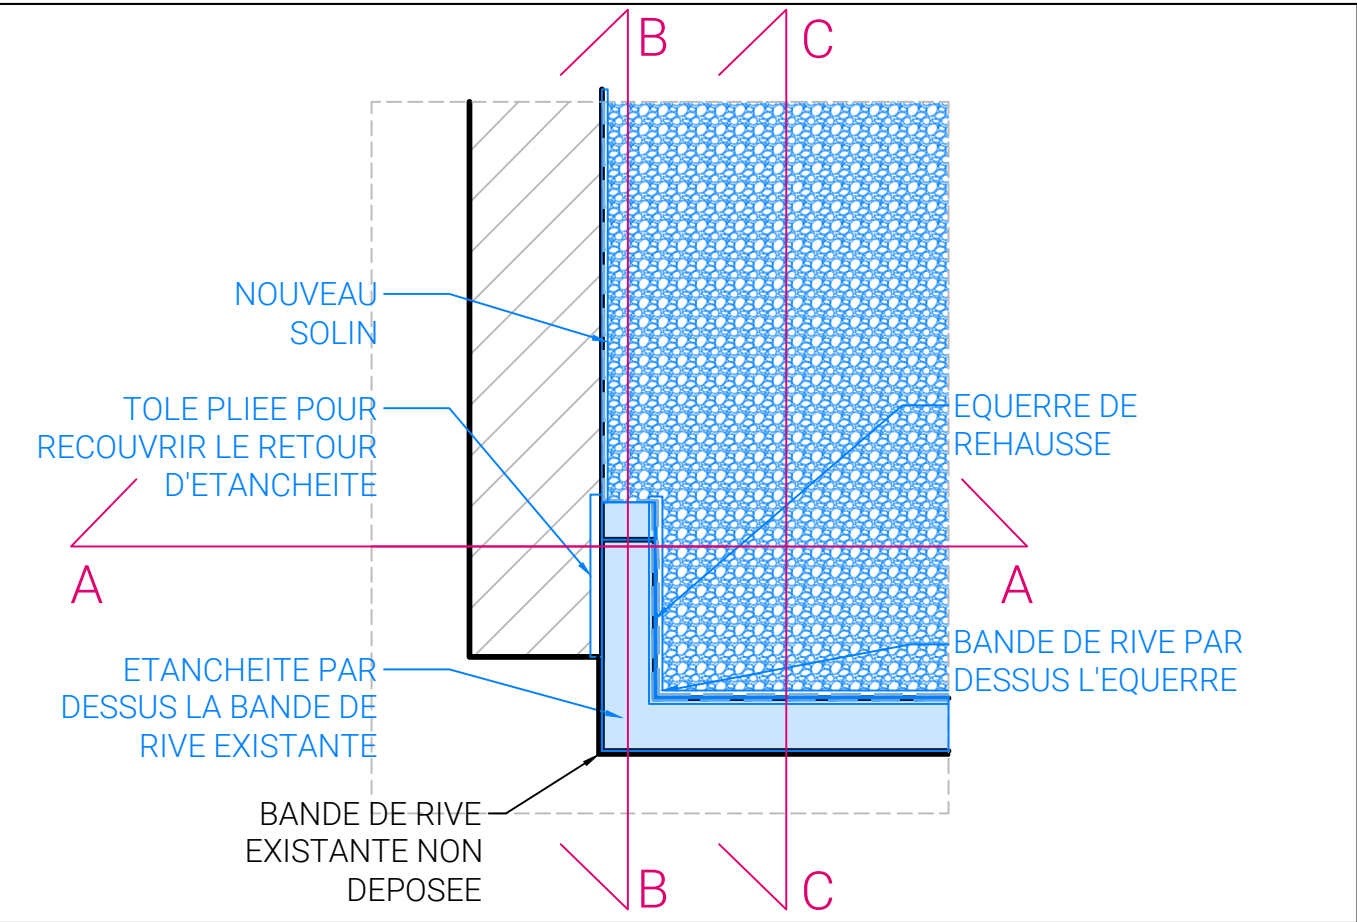


ZOOM SUR LA REHAUSSE D'ACROTERE - 1.20

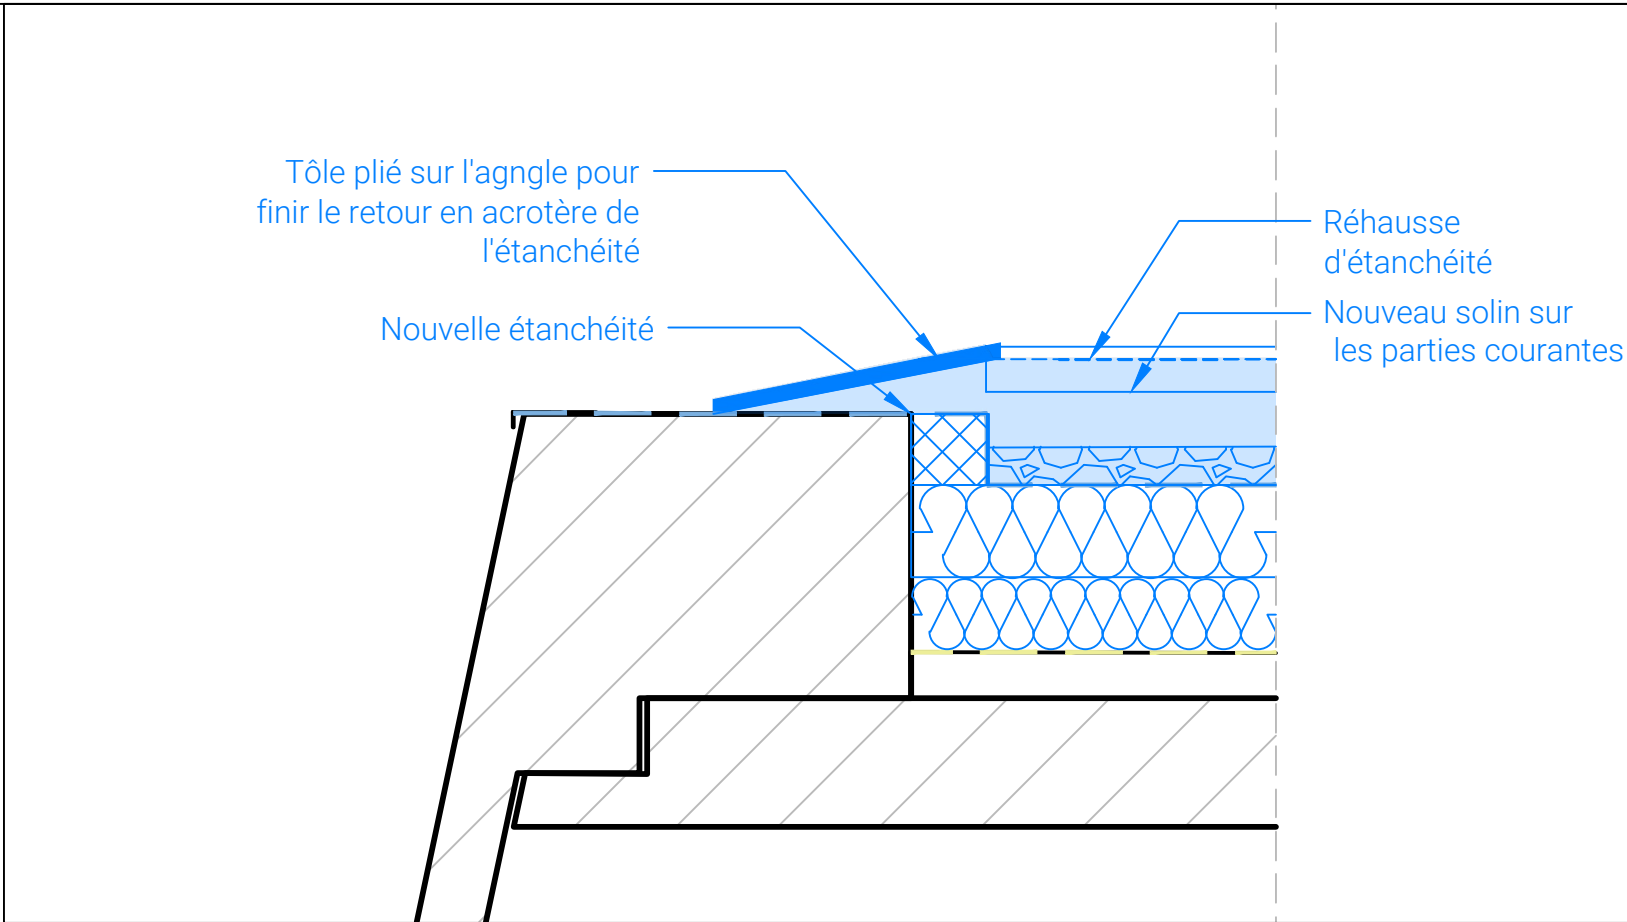


ZOOM SUR LA REHAUSSE D'ACROTERE COUPE BB - 1.10

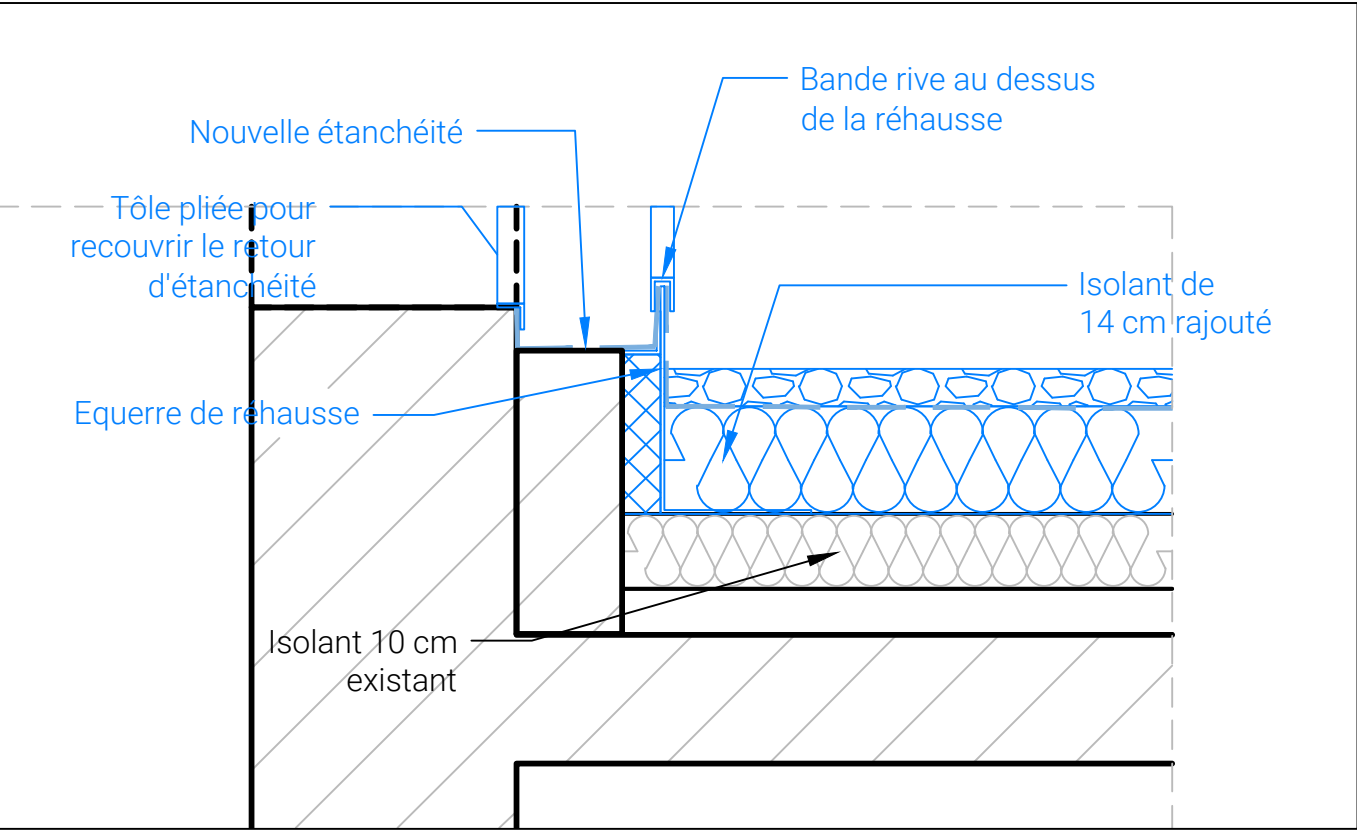


ZOOM SUR LA REHAUSSE D'ACROTERE COUPE AA - 1.10

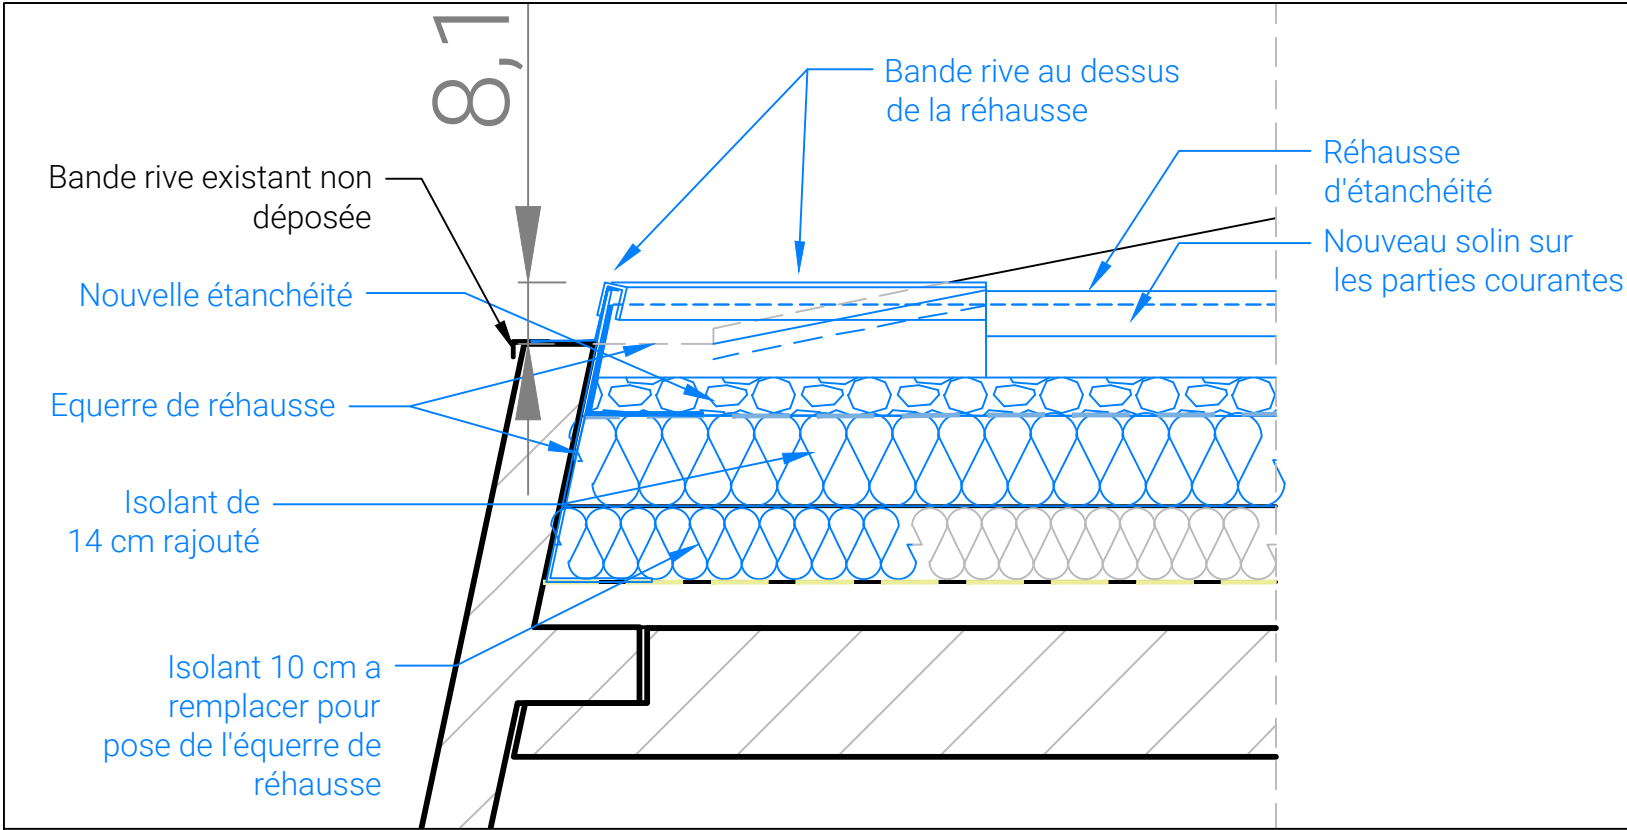


ZOOM SUR LA REHAUSSE D'ACROTERE COUPE CC - 1.10

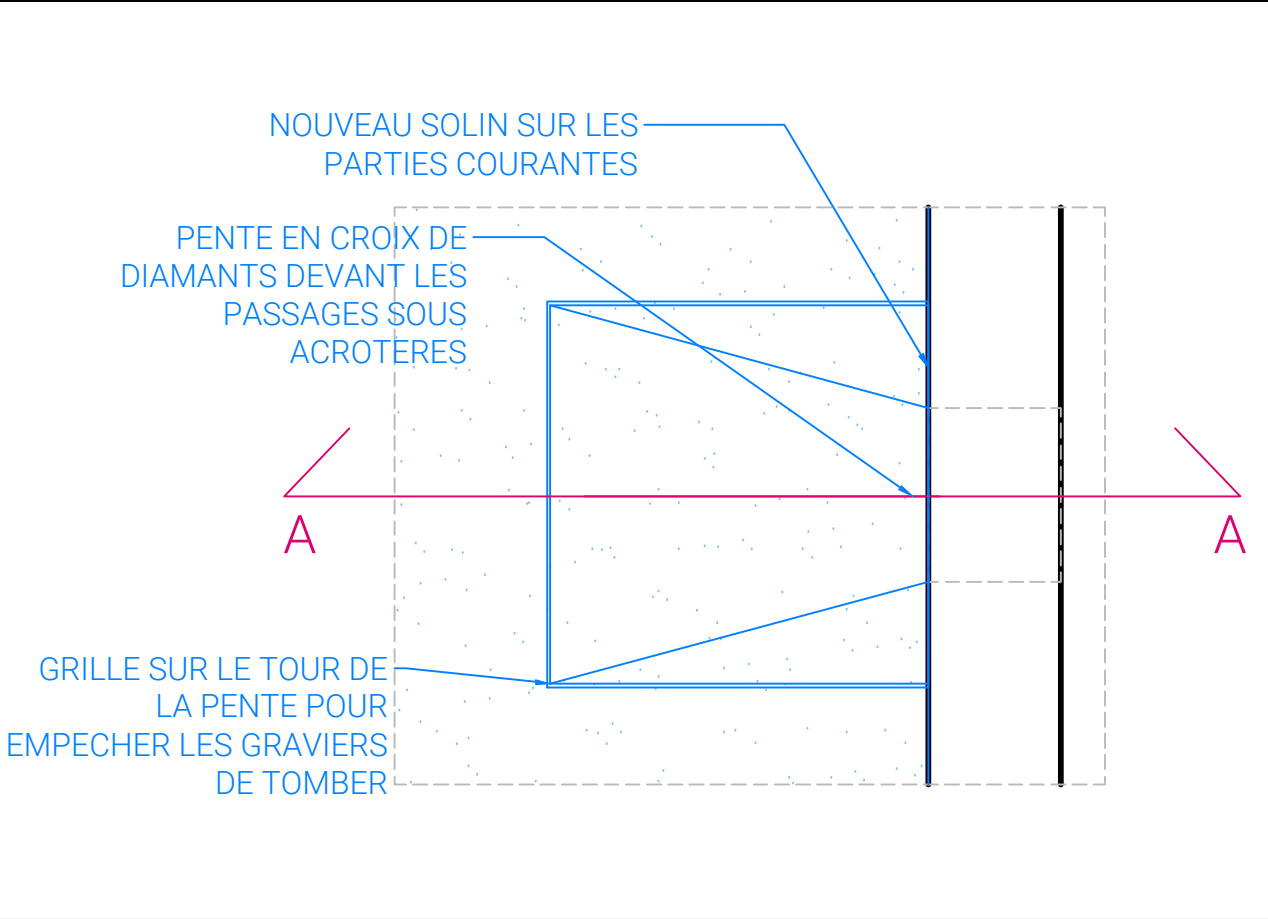


ZOOM SUR ACROTERE - 1.20

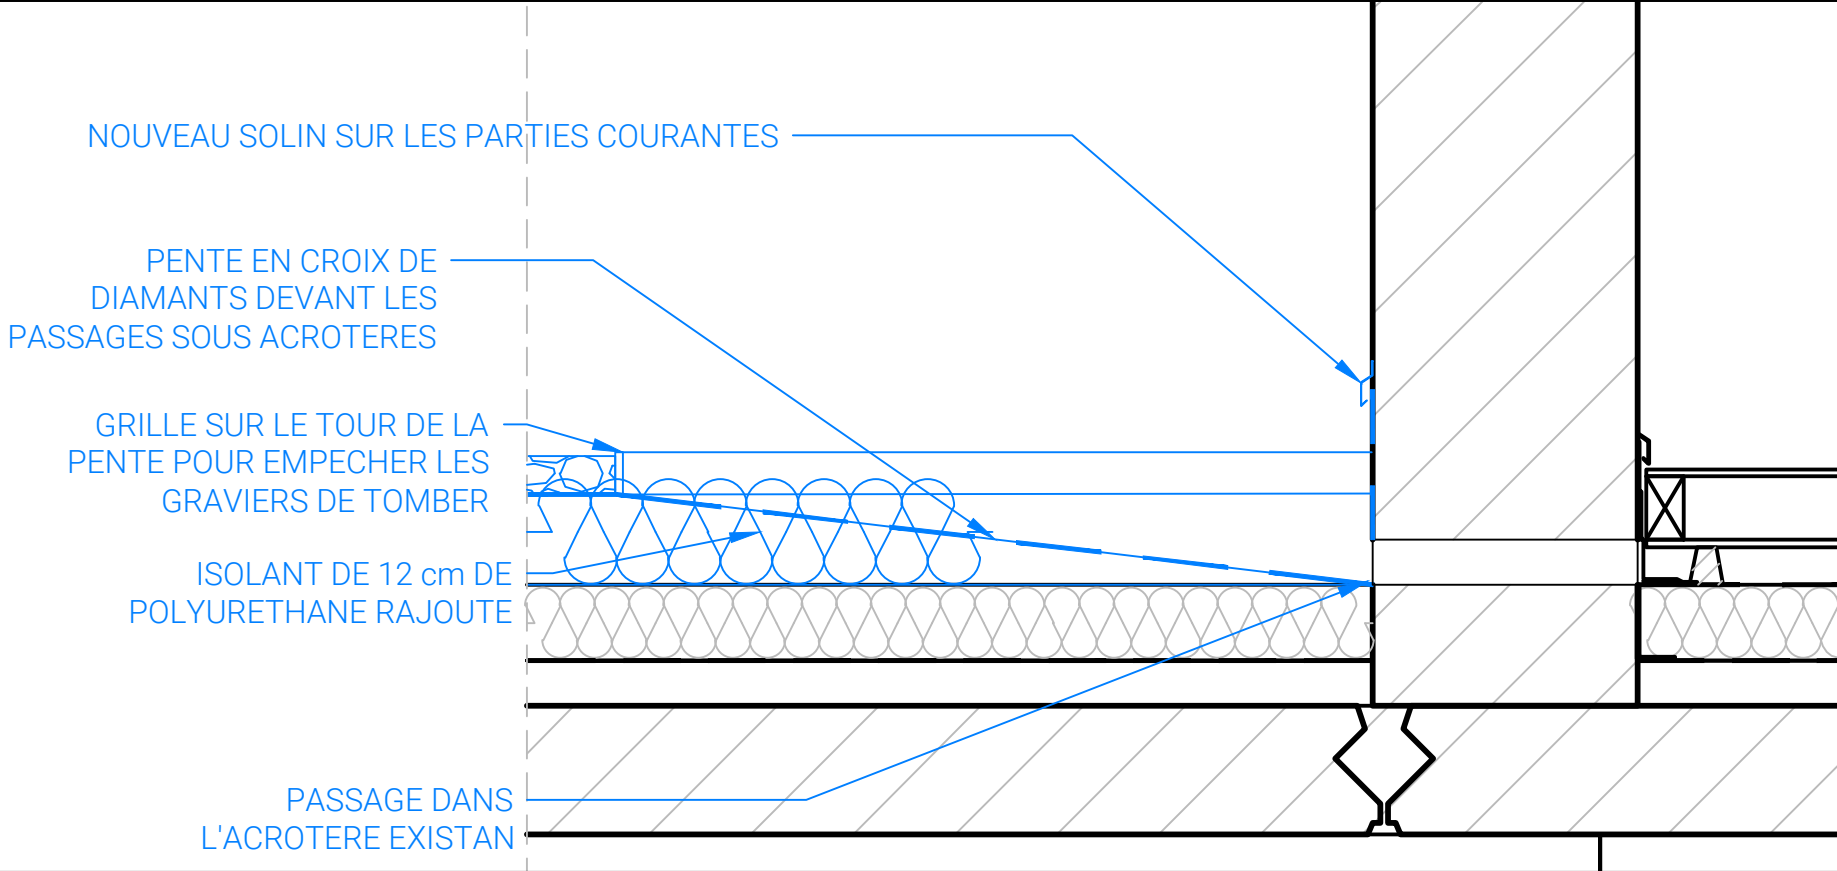

ZOOM SUR L'OUVERTURE SUR ACROTERE COUPE AA - 1.10

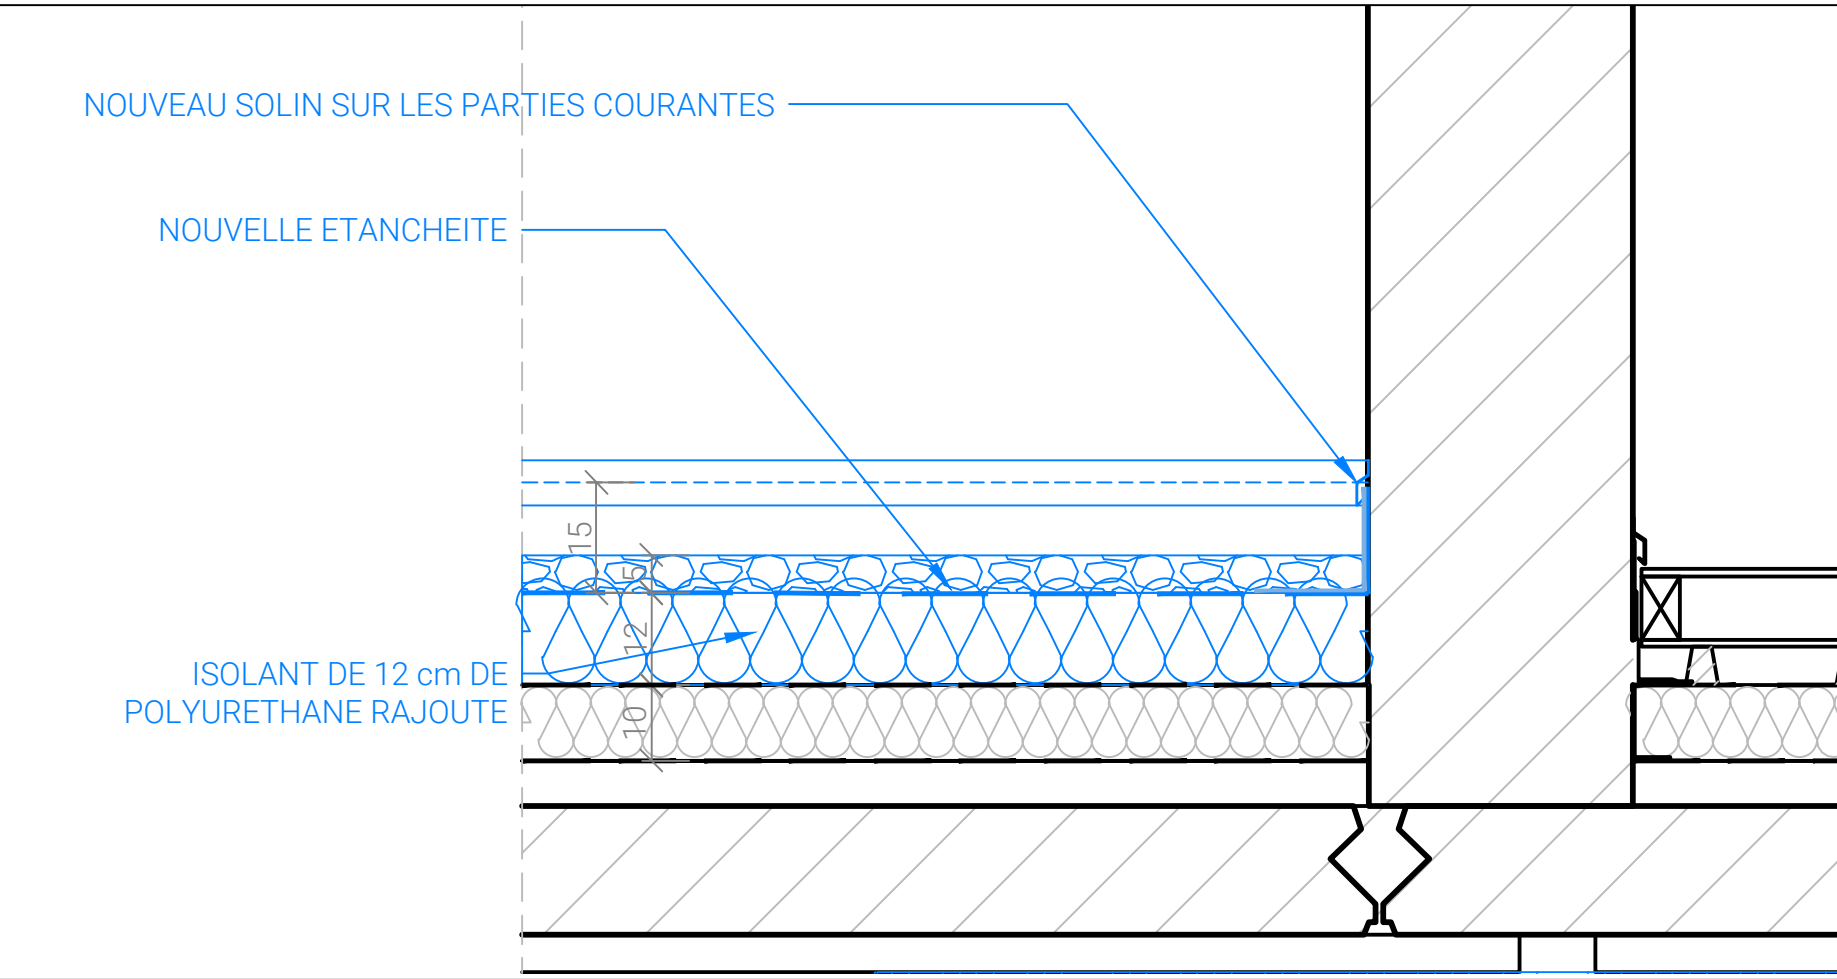

ZOOM SUR L'ACROTERE HORS OUVERTURE - 1.10

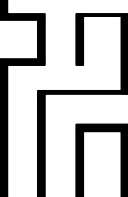

RENOVATION DU BATIMENT
T DE L'ENTPE

3 Rue Maurice Audin
69120 VAULX-EN-VELIN

MAITRISE D'OUVRAGE :

ENTPE
3 Rue Maurice Audin
69120 VAULX-EN-VELIN

MAITRISE D'OEUVRE :

ARCHITECTE :
Fleurent Architectes
163 rue Marcel mérieux
69007 Lyon

ECONOMISTE :
HéCoS
17 rue de la Résistance
69370 Saint Didier au mont d'or

BET FLUIDES :
MATTE
119 Boulevard Stalingrad
69100 VILLEURBANNE

BET STRUCTURE :
JP Ingenierie & Structures
29 Chemin des petites brosses
69300 CALUIRE ET CUIRE

Indice
1


Date
24/04/2026

Echelle
1:20


PROJET - Détails étanchéité
Passage sous acrotère

DCE

17

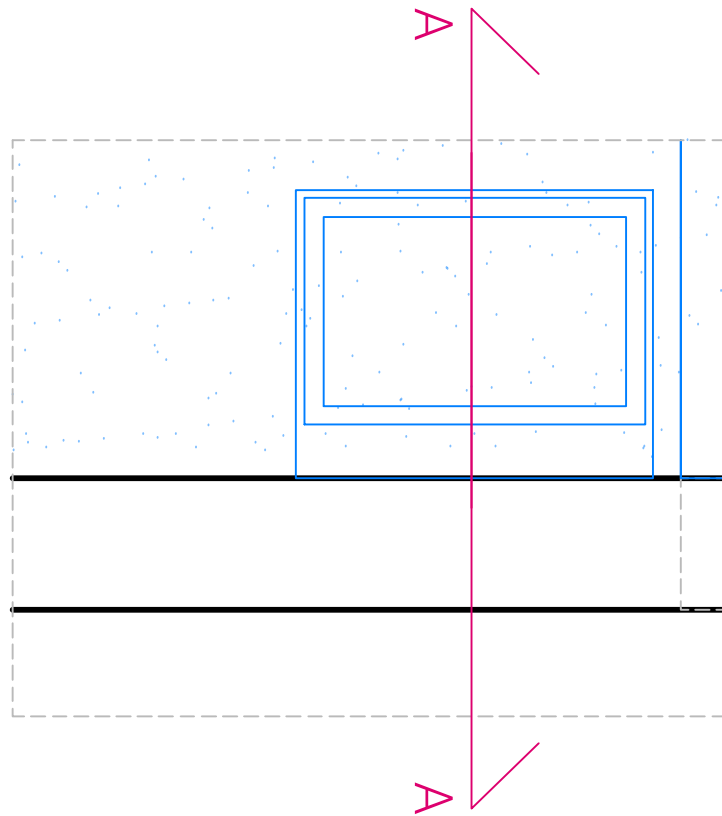

ZOOM SUR LA SORTIE DE GAINE DE REJET EN TOITURE - 1.20

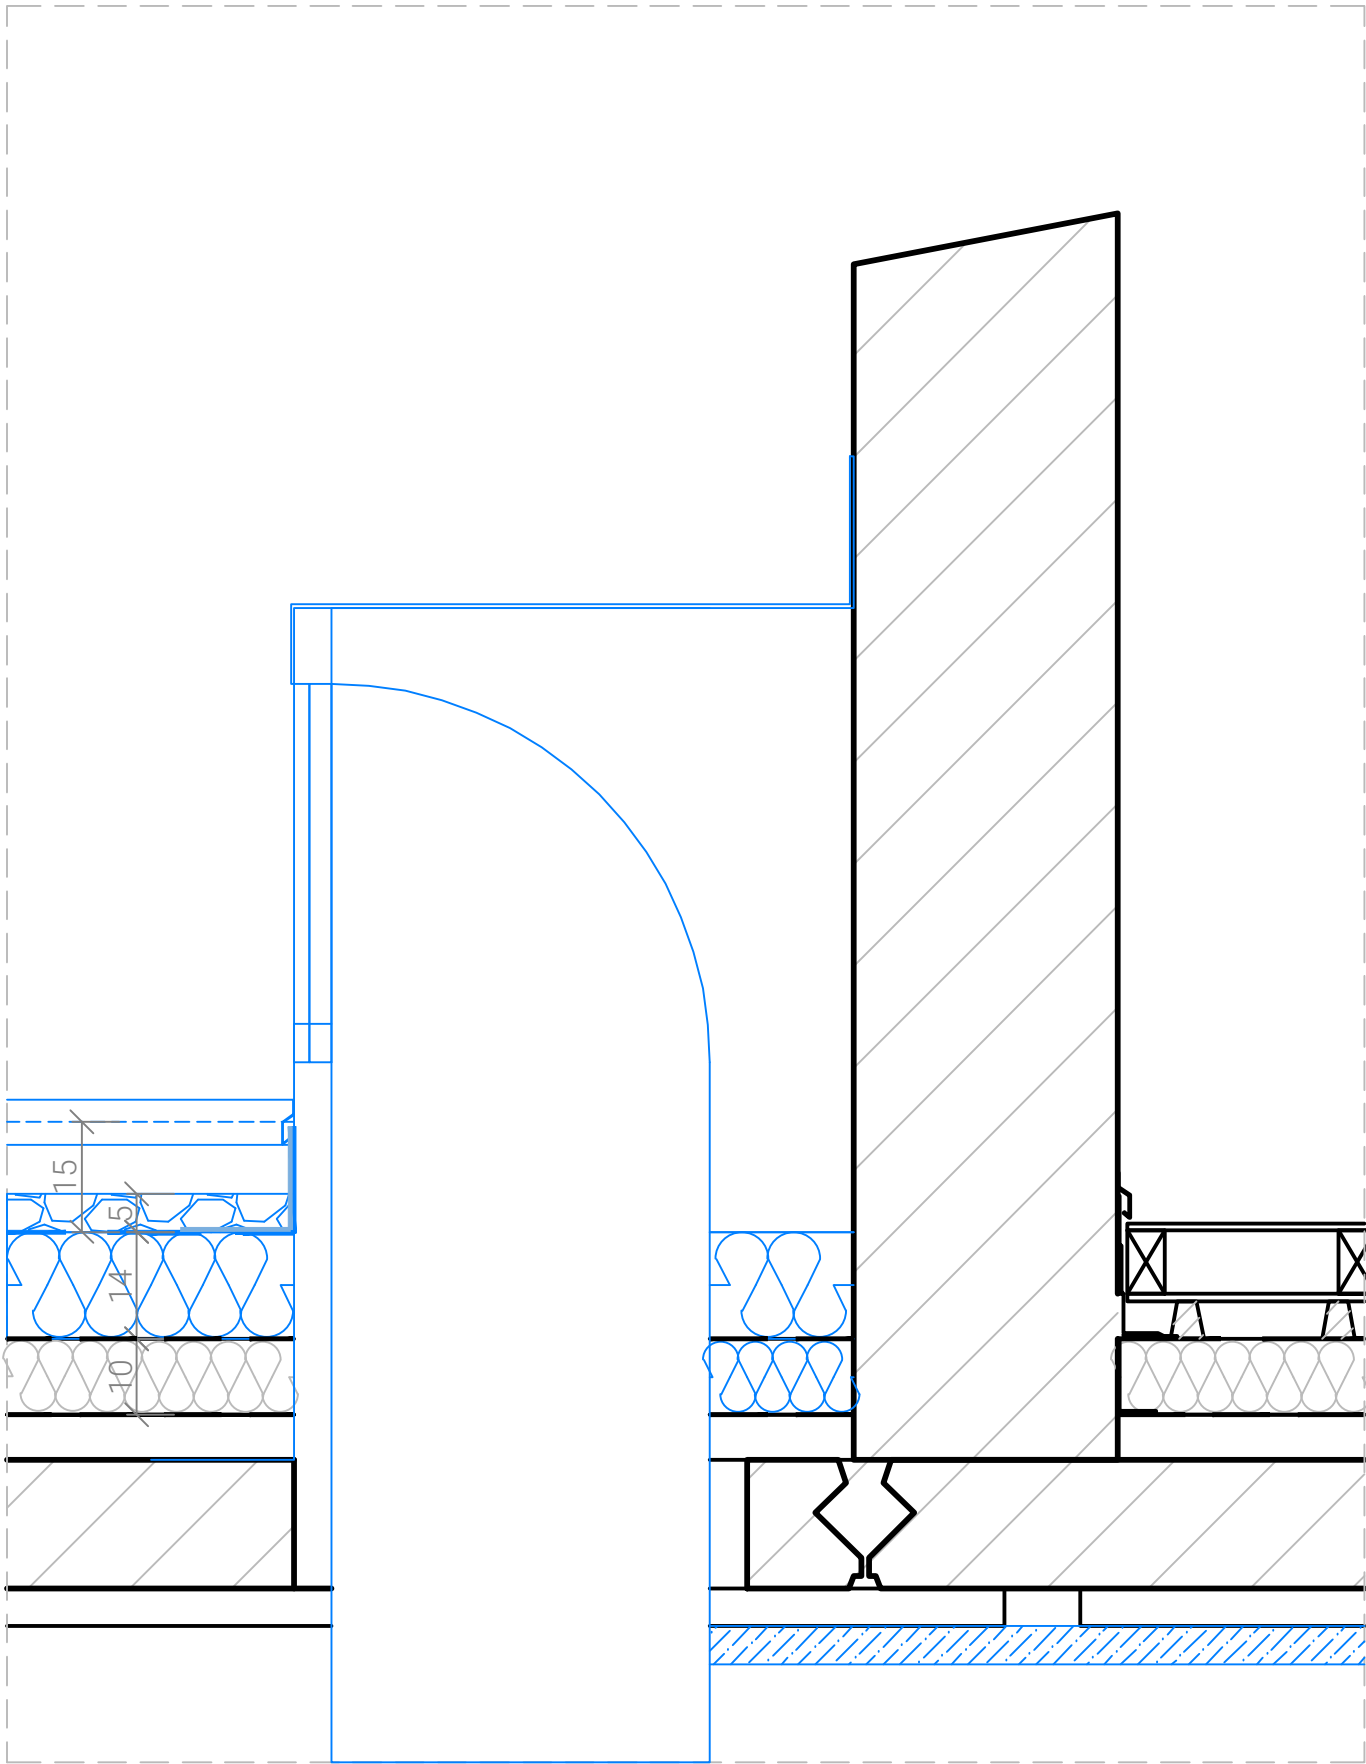

ZOOM SUR LA SORTIE DE GAINE DE REJET EN TOITURE COUPE AA - 1.10

RENOVATION DU BATIMENT
T DE L'ENTPE

3 Rue Maurice Audin
69120 VAULX-EN-VELIN

MAITRISE D'OUVRAGE :

ENTPE
3 Rue Maurice Audin
69120 VAULX-EN-VELIN

MAITRISE D'OEUVRE :

ARCHITECTE :
Fleurent Architectes
163 rue Marcel mérieux
69007 Lyon

ECONOMISTE :
HéCoS
17 rue de la Résistance
69370 Saint Didier au mont d'or

BET FLUIDES :
MATTE
119 Boulevard Stalingrad
69100 VILLEURBANNE

BET STRUCTURE :
JP Ingenierie & Structures
29 Chemin des petites brosses
69300 CALUIRE ET CUIRE

Indice
1


Date
24/04/2026

Echelle
1:20


PROJET - Détails étanchéité
Sorties de ventilation en toiture

DCE


18


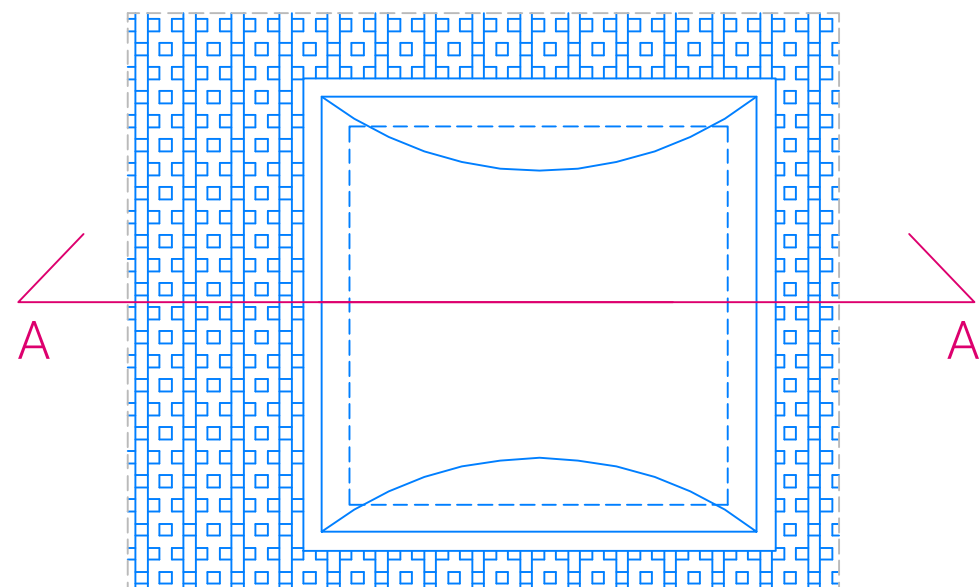


ZOOM SUR UN CHASSIS DE DESENFUMAGE - 1.20

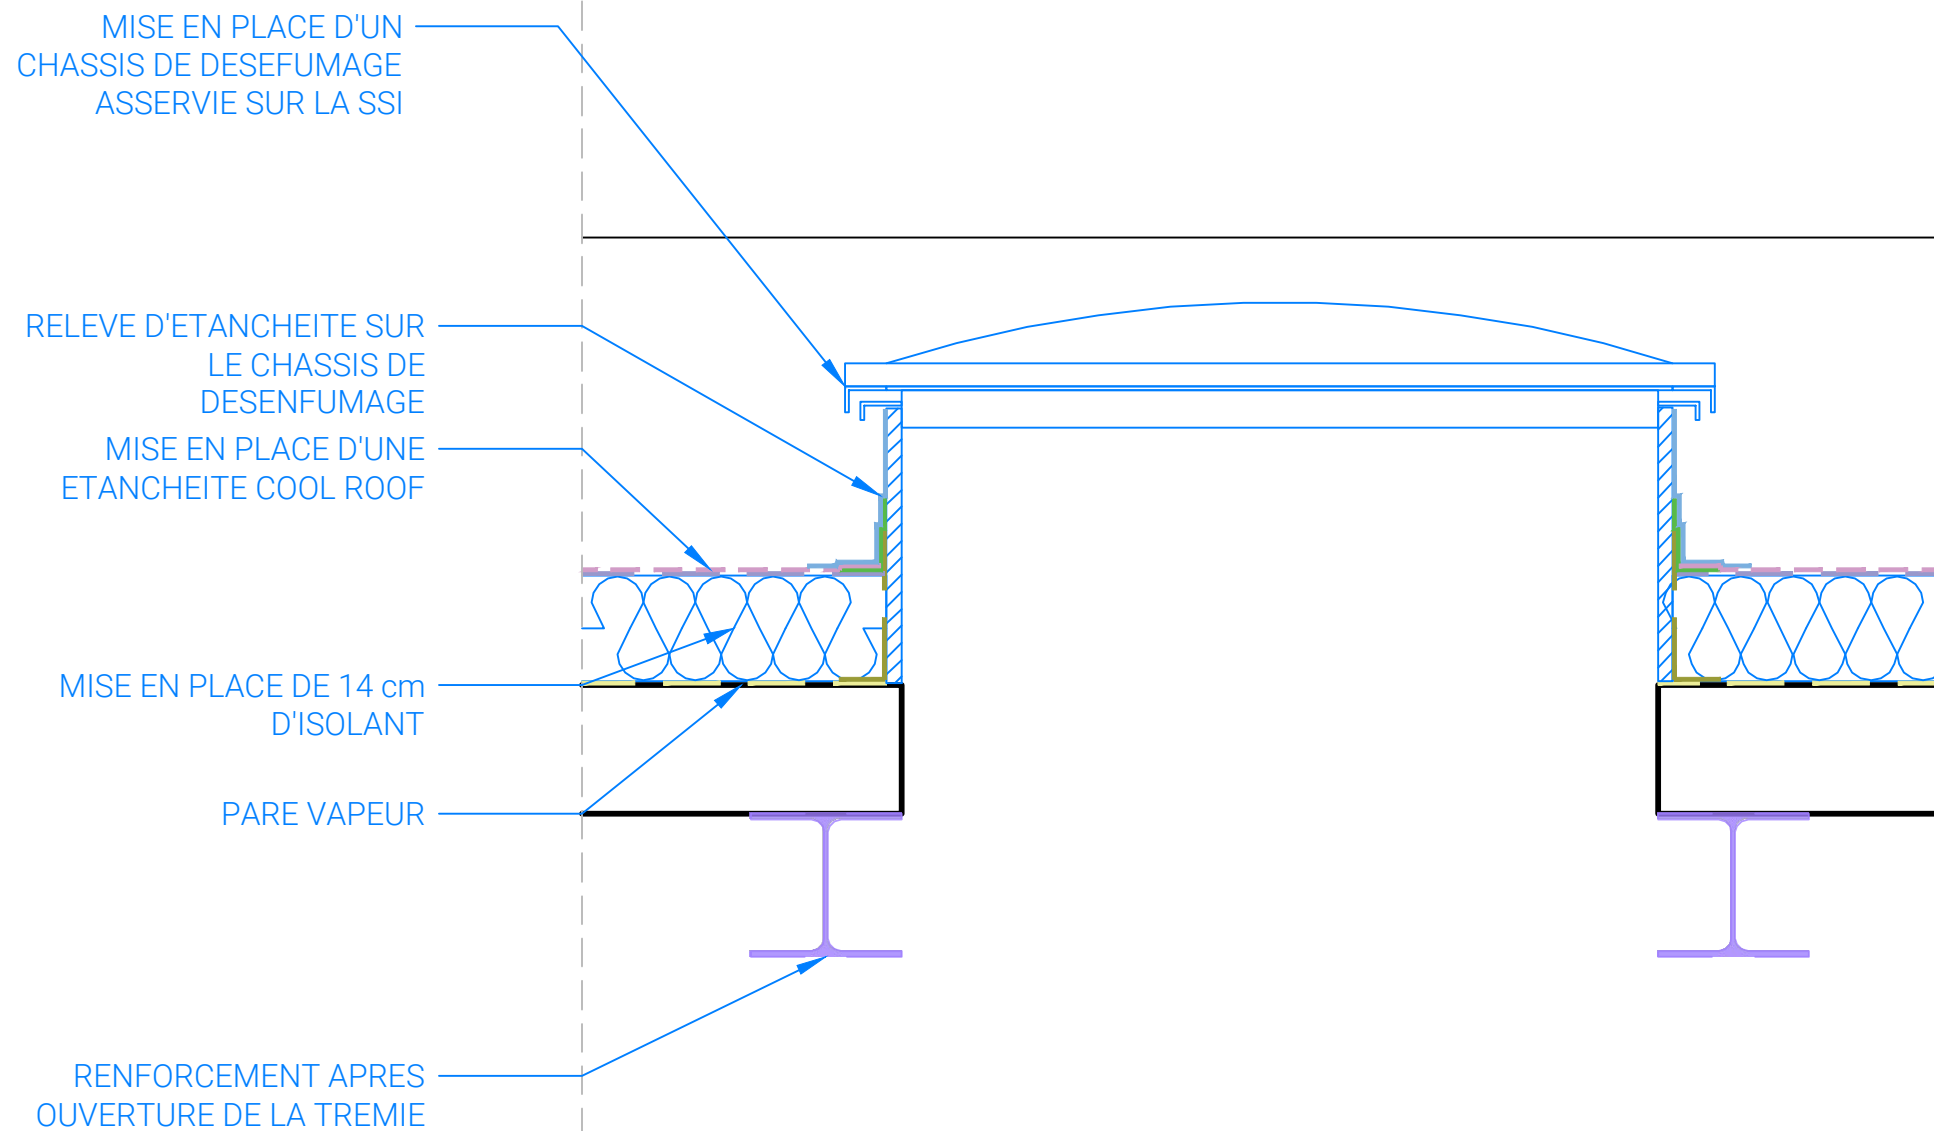


ZOOM SUR LE CHASSIS DE DESENFUMAGE
COUPE AA - 1.10

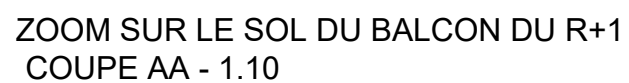


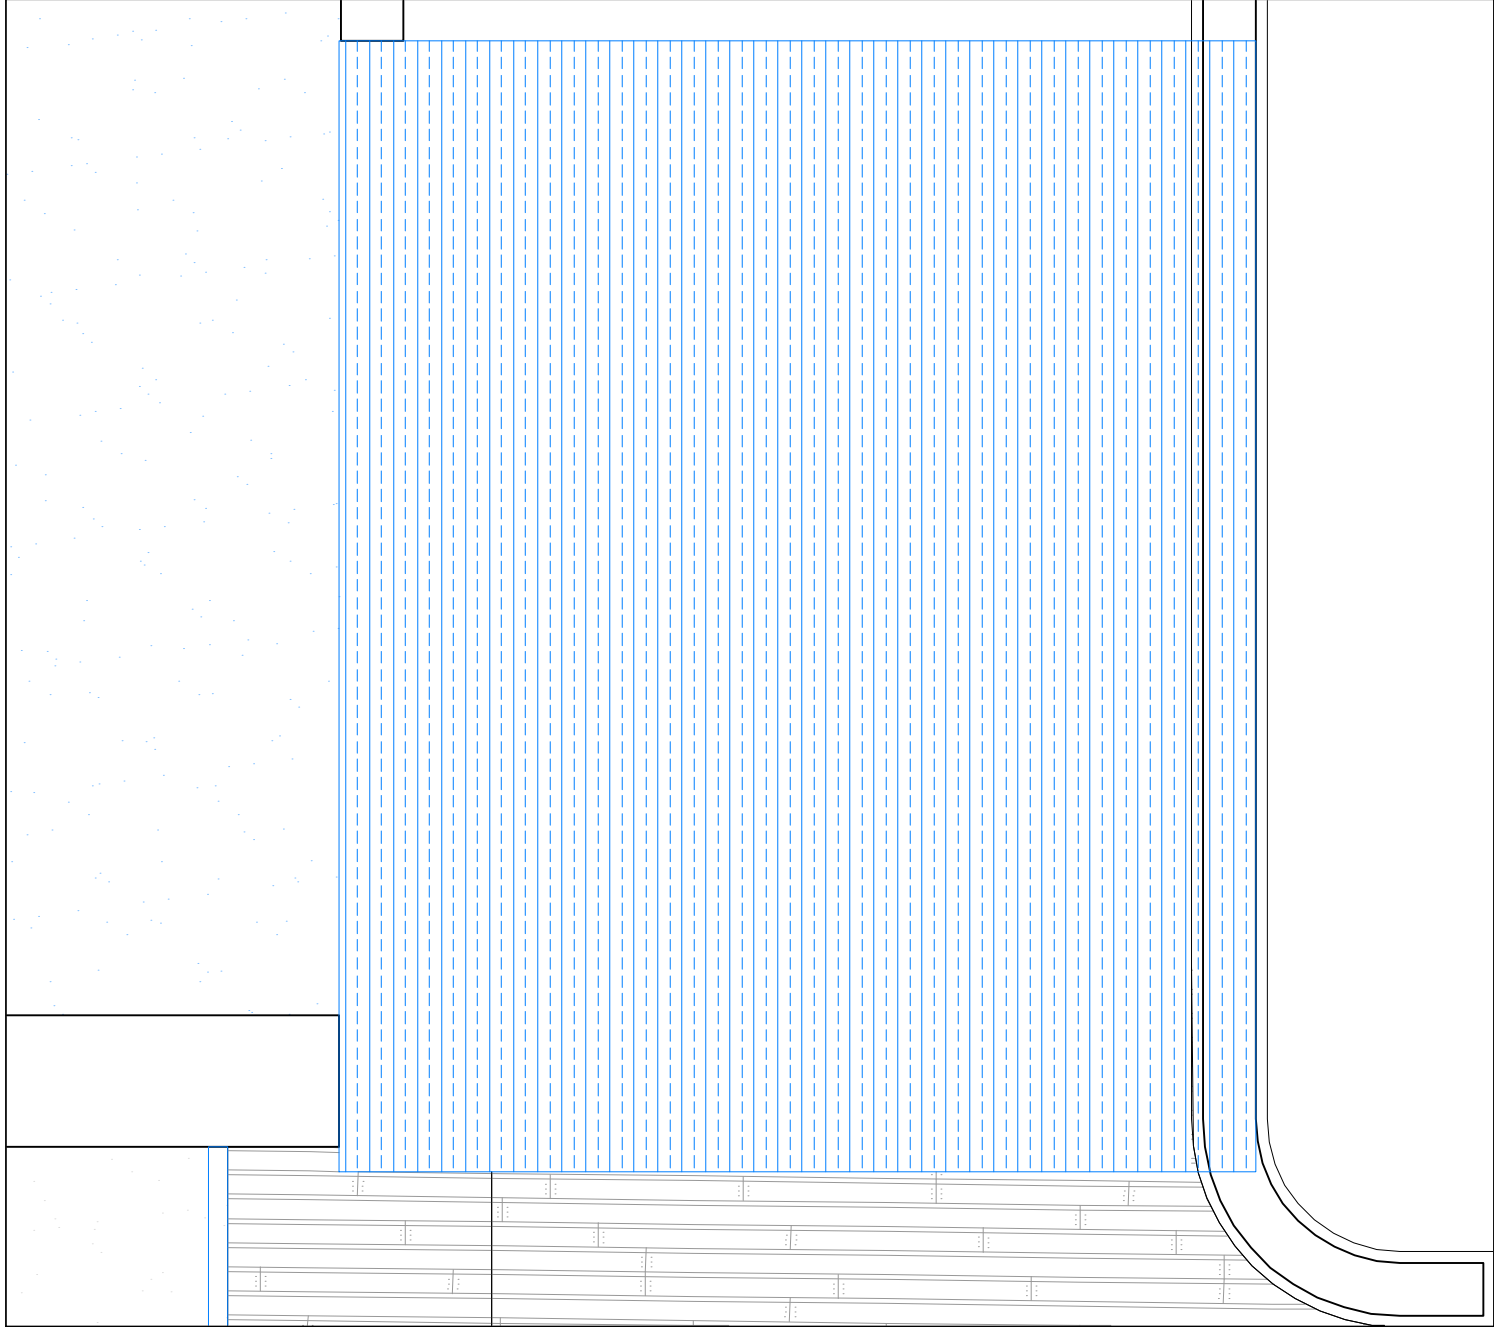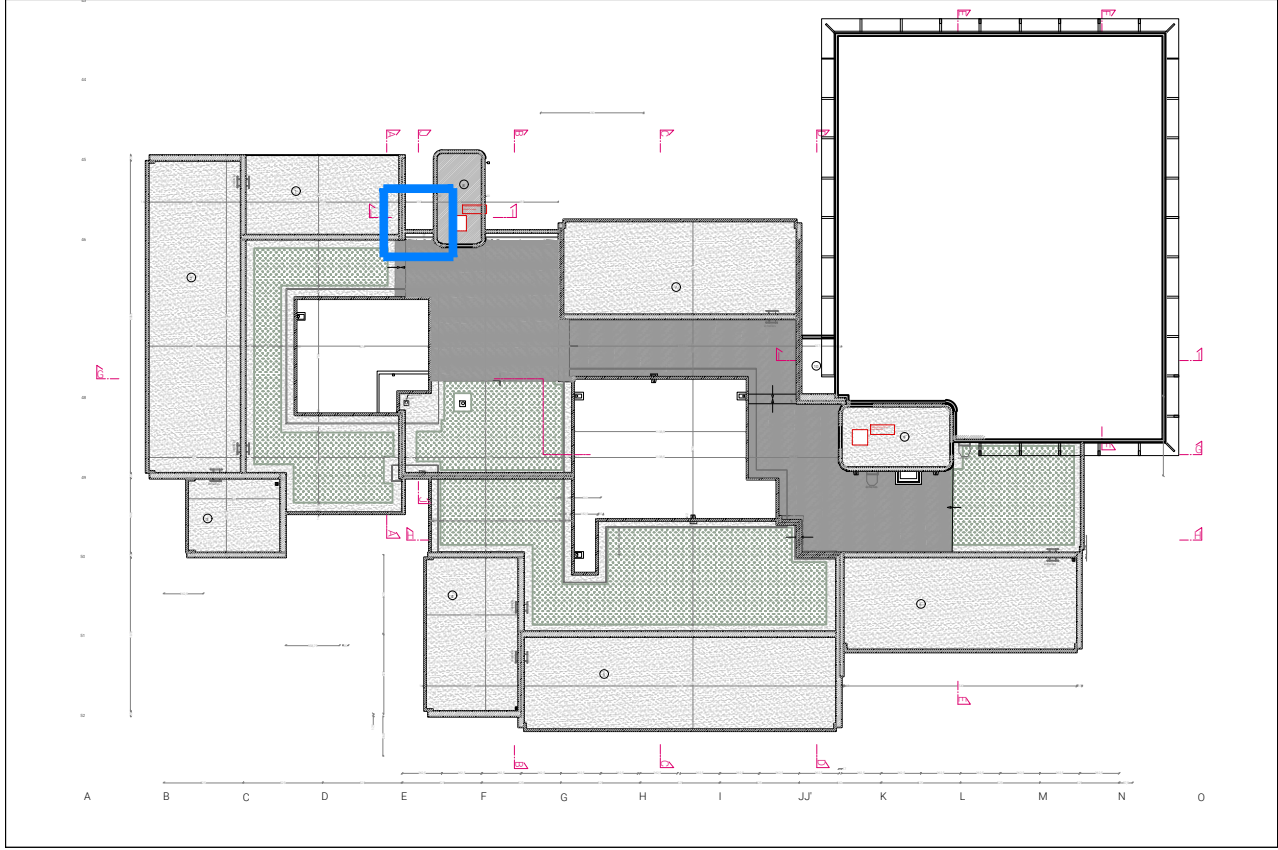


PLAN R-1 CAGE D'ASCENSEUR

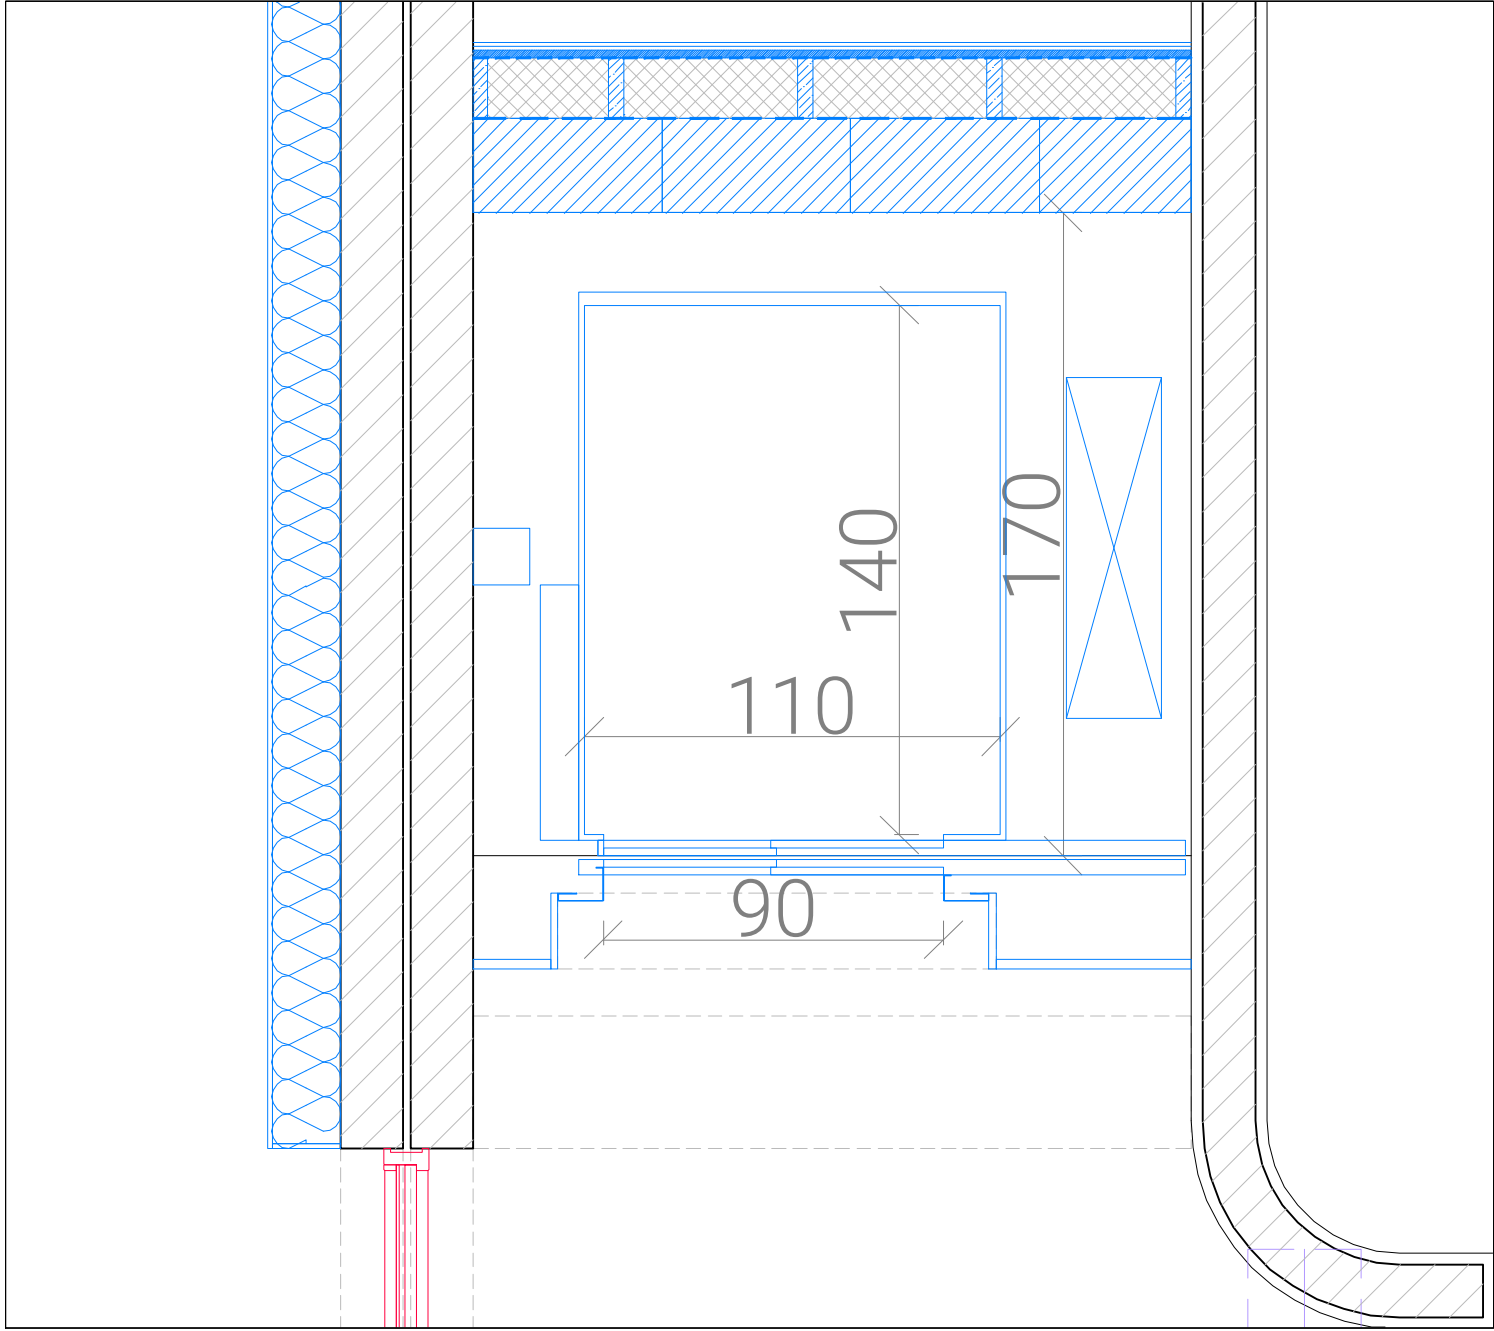


PLAN R-1 CAGE D'ASCENSEUR

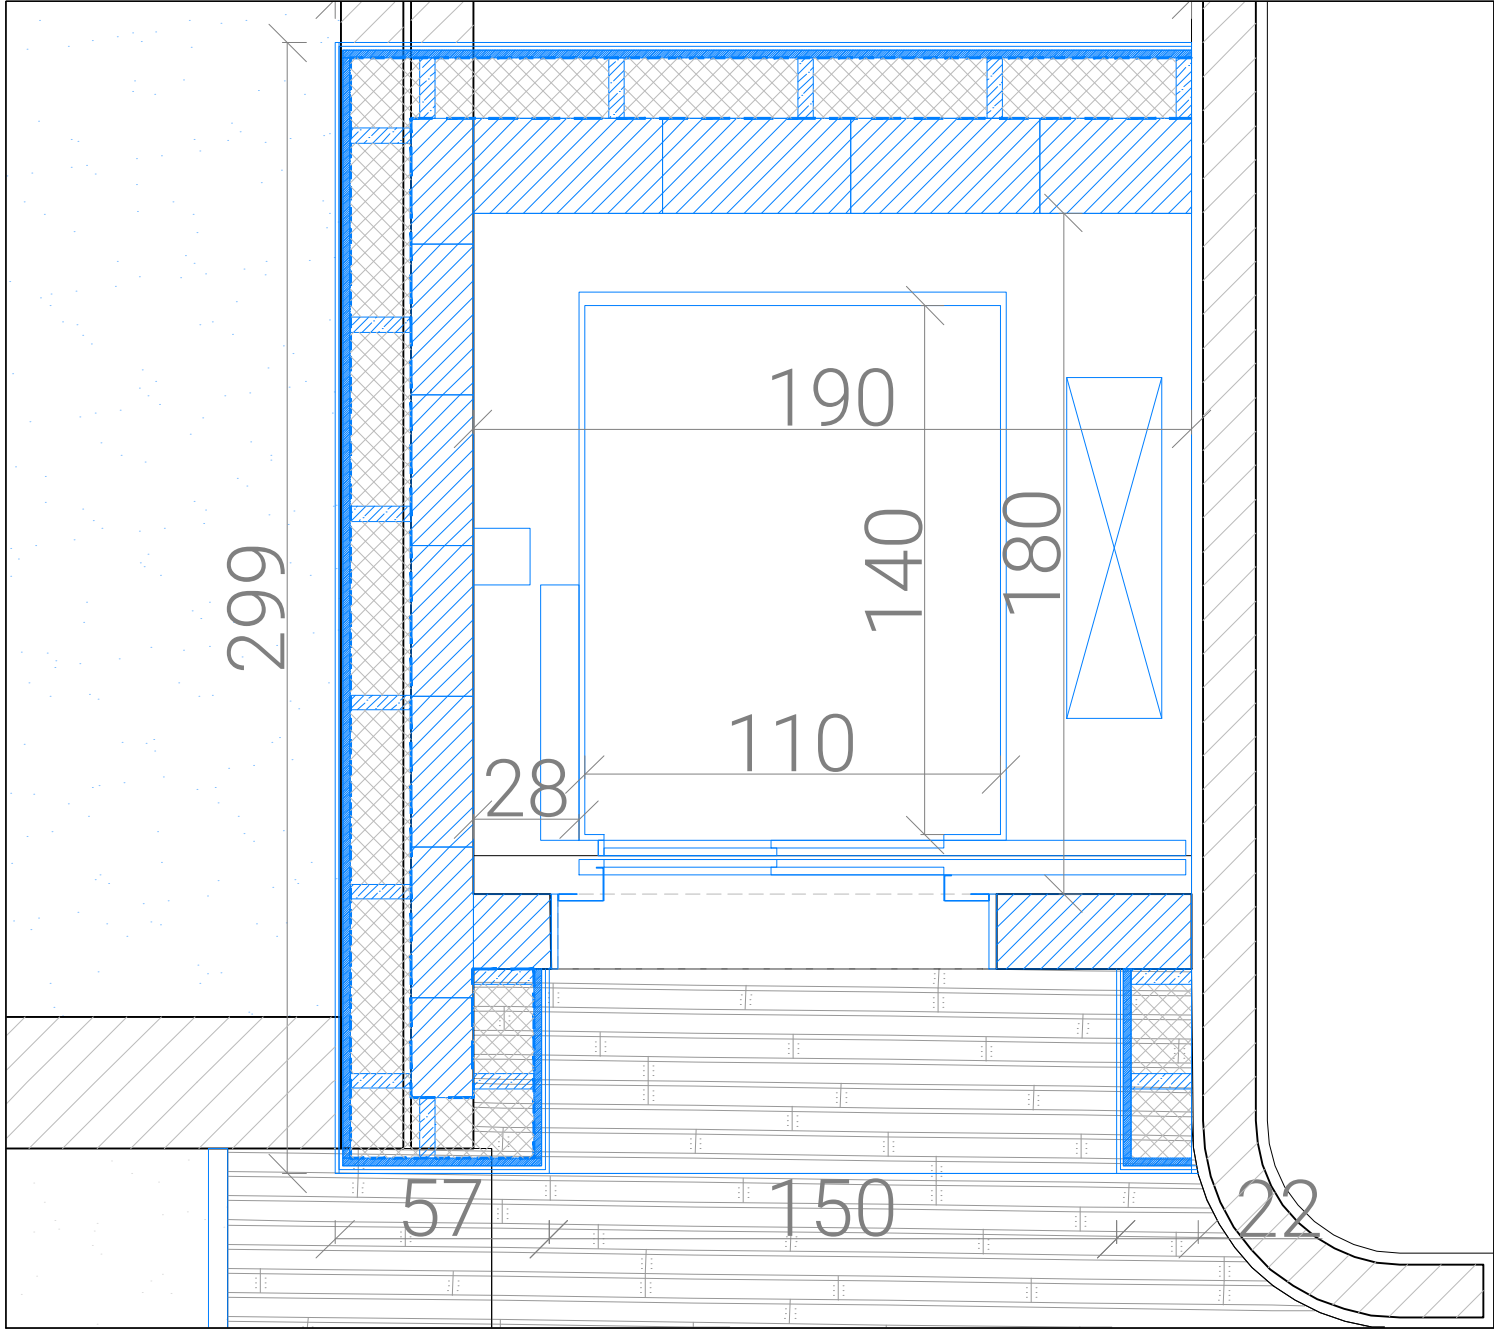



PLAN R-1 CAGE D'ASCENSEUR

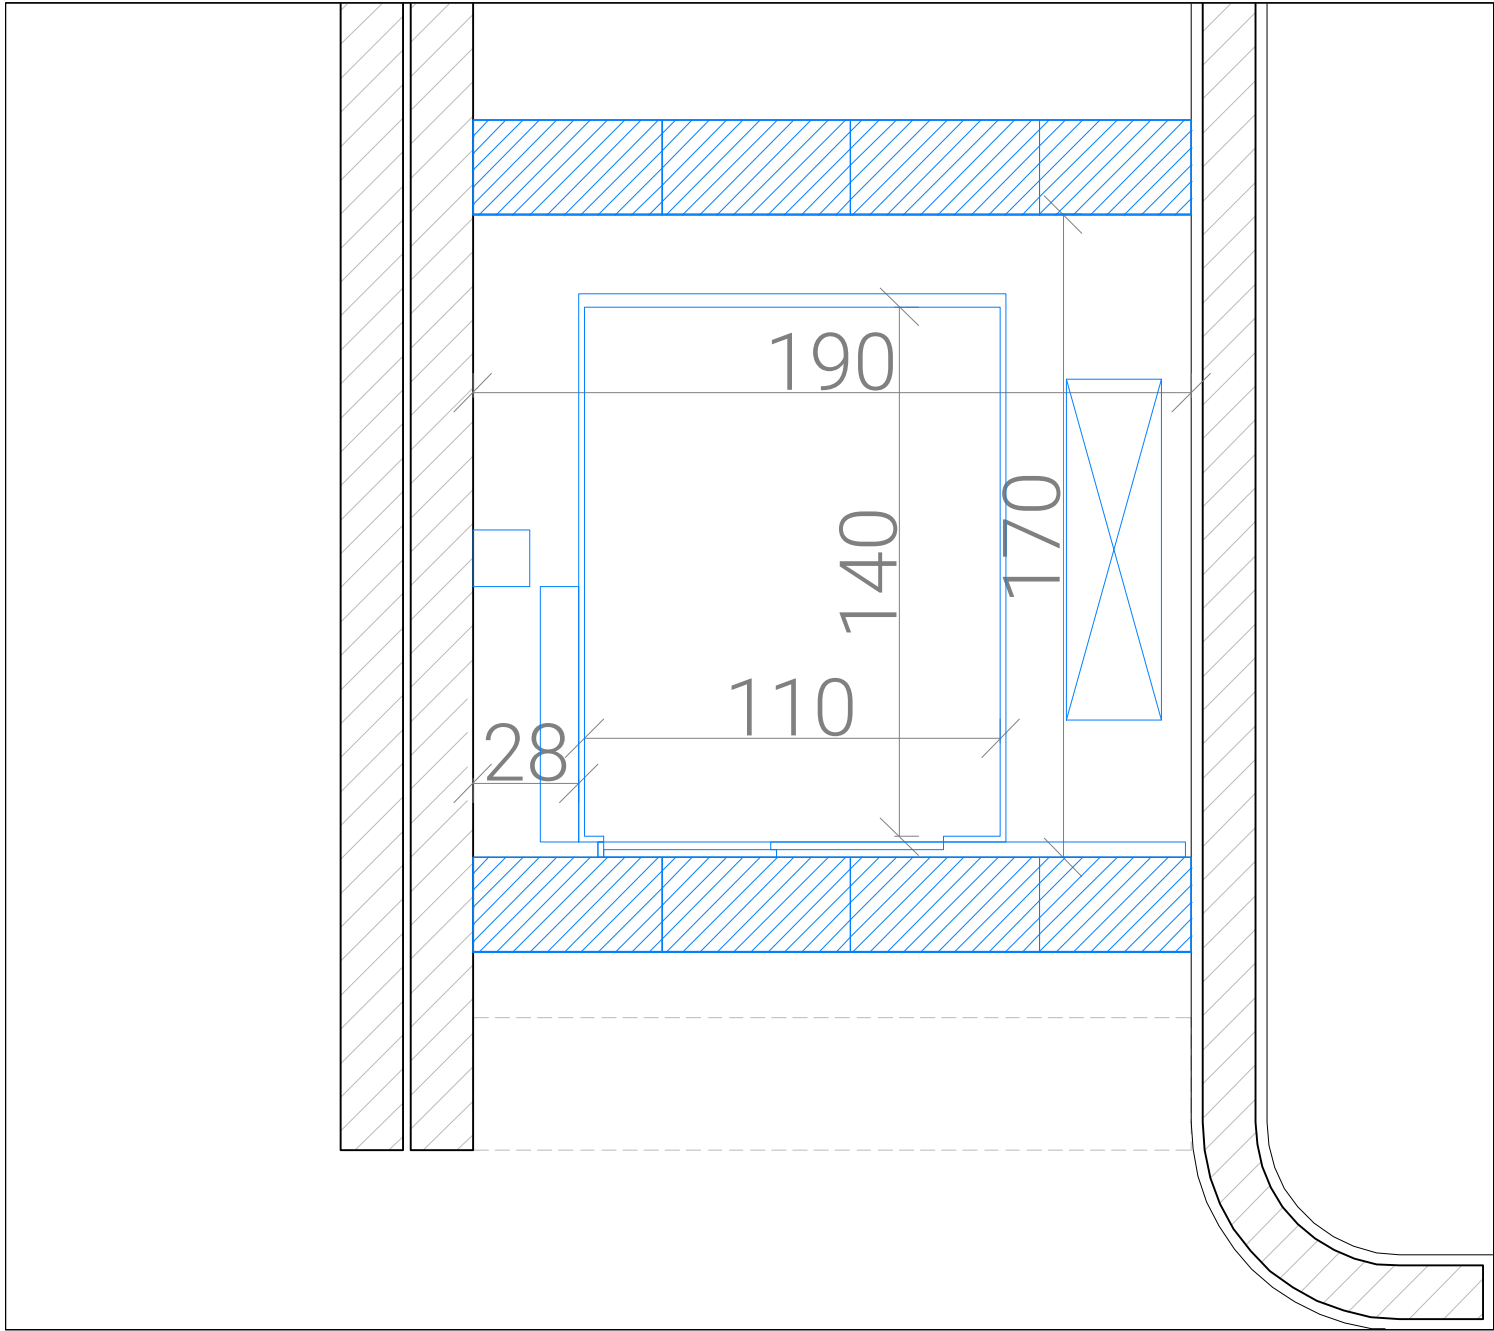




PLAN R-1 CAGE D'ASCENSEUR


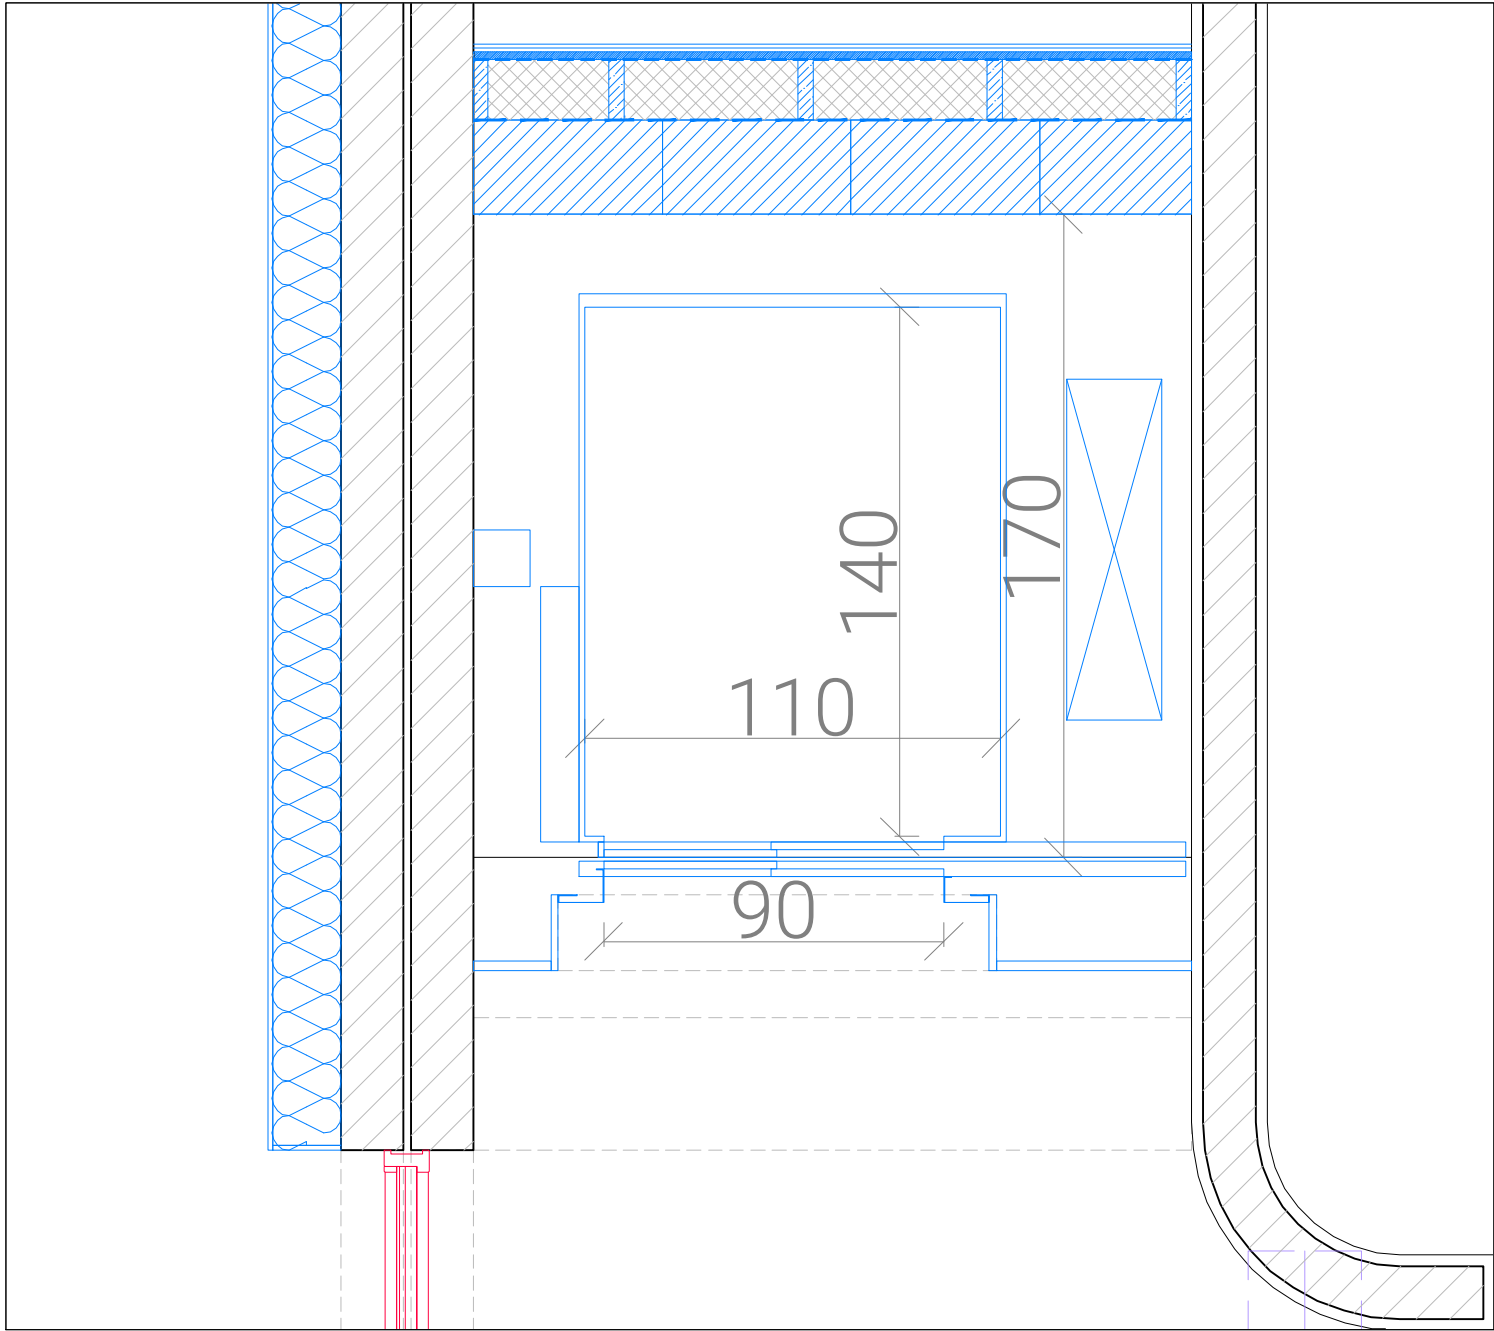


PLAN R-1 CAGE D'ASCENSEUR

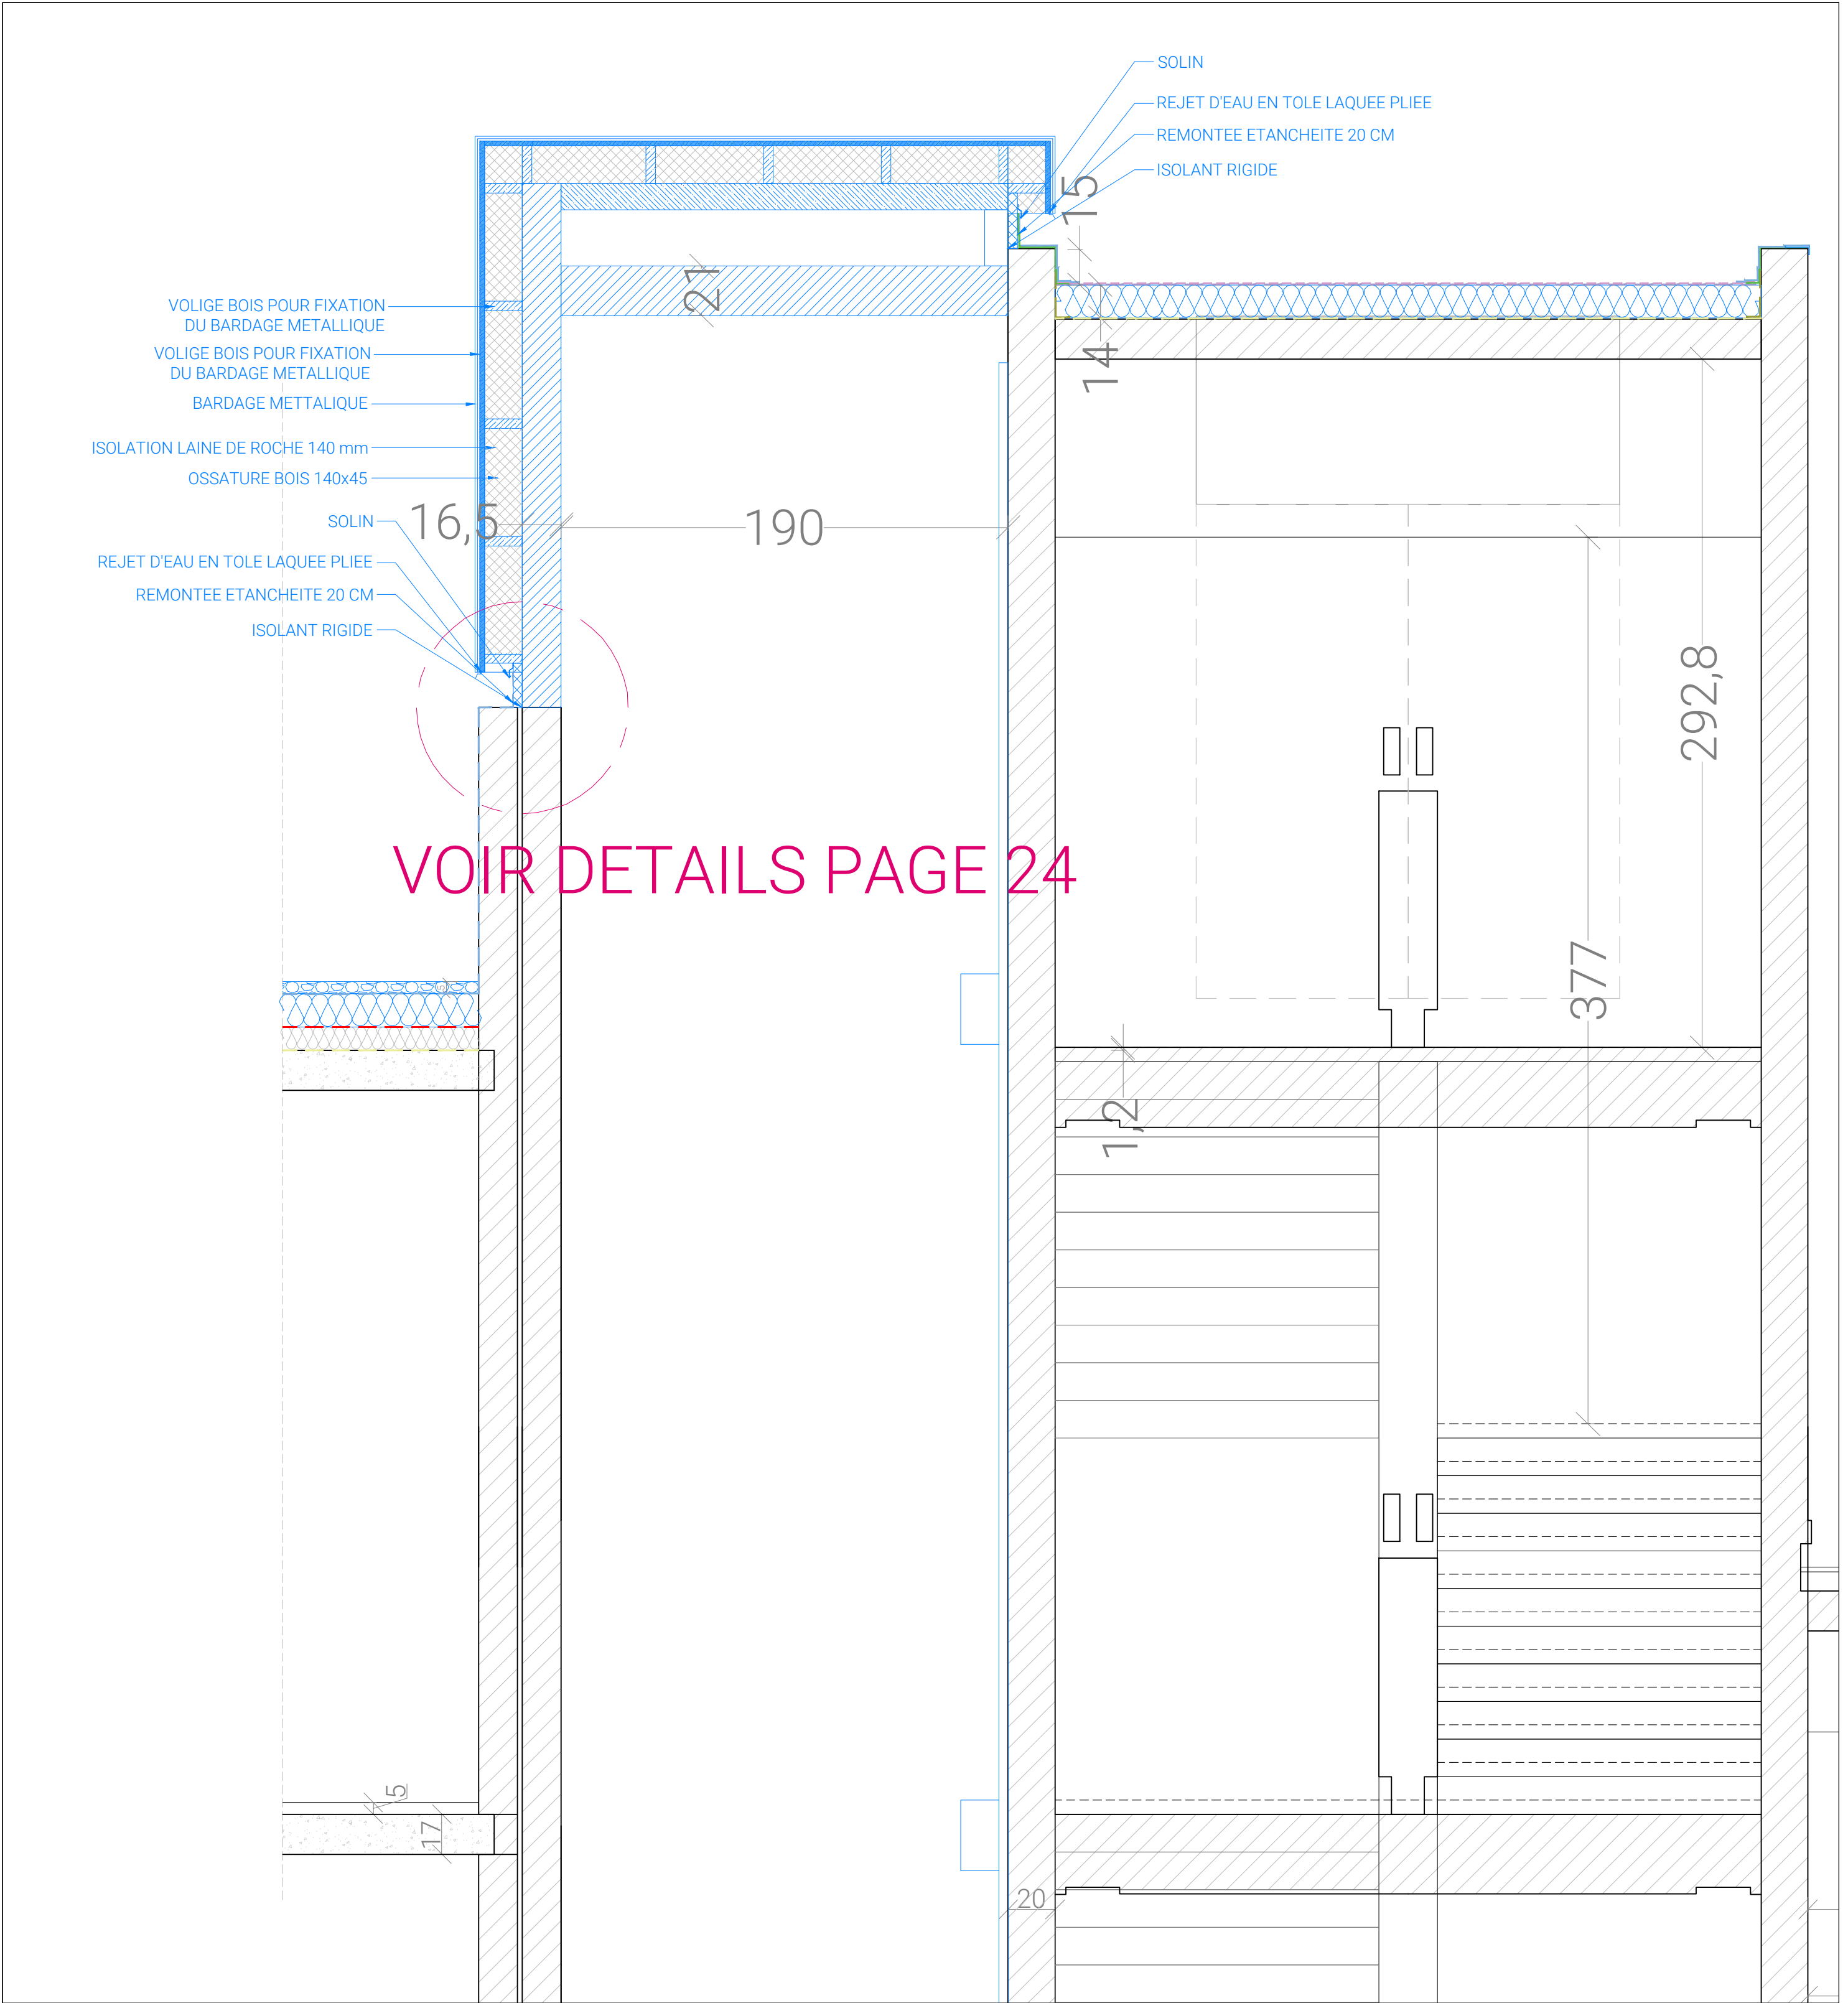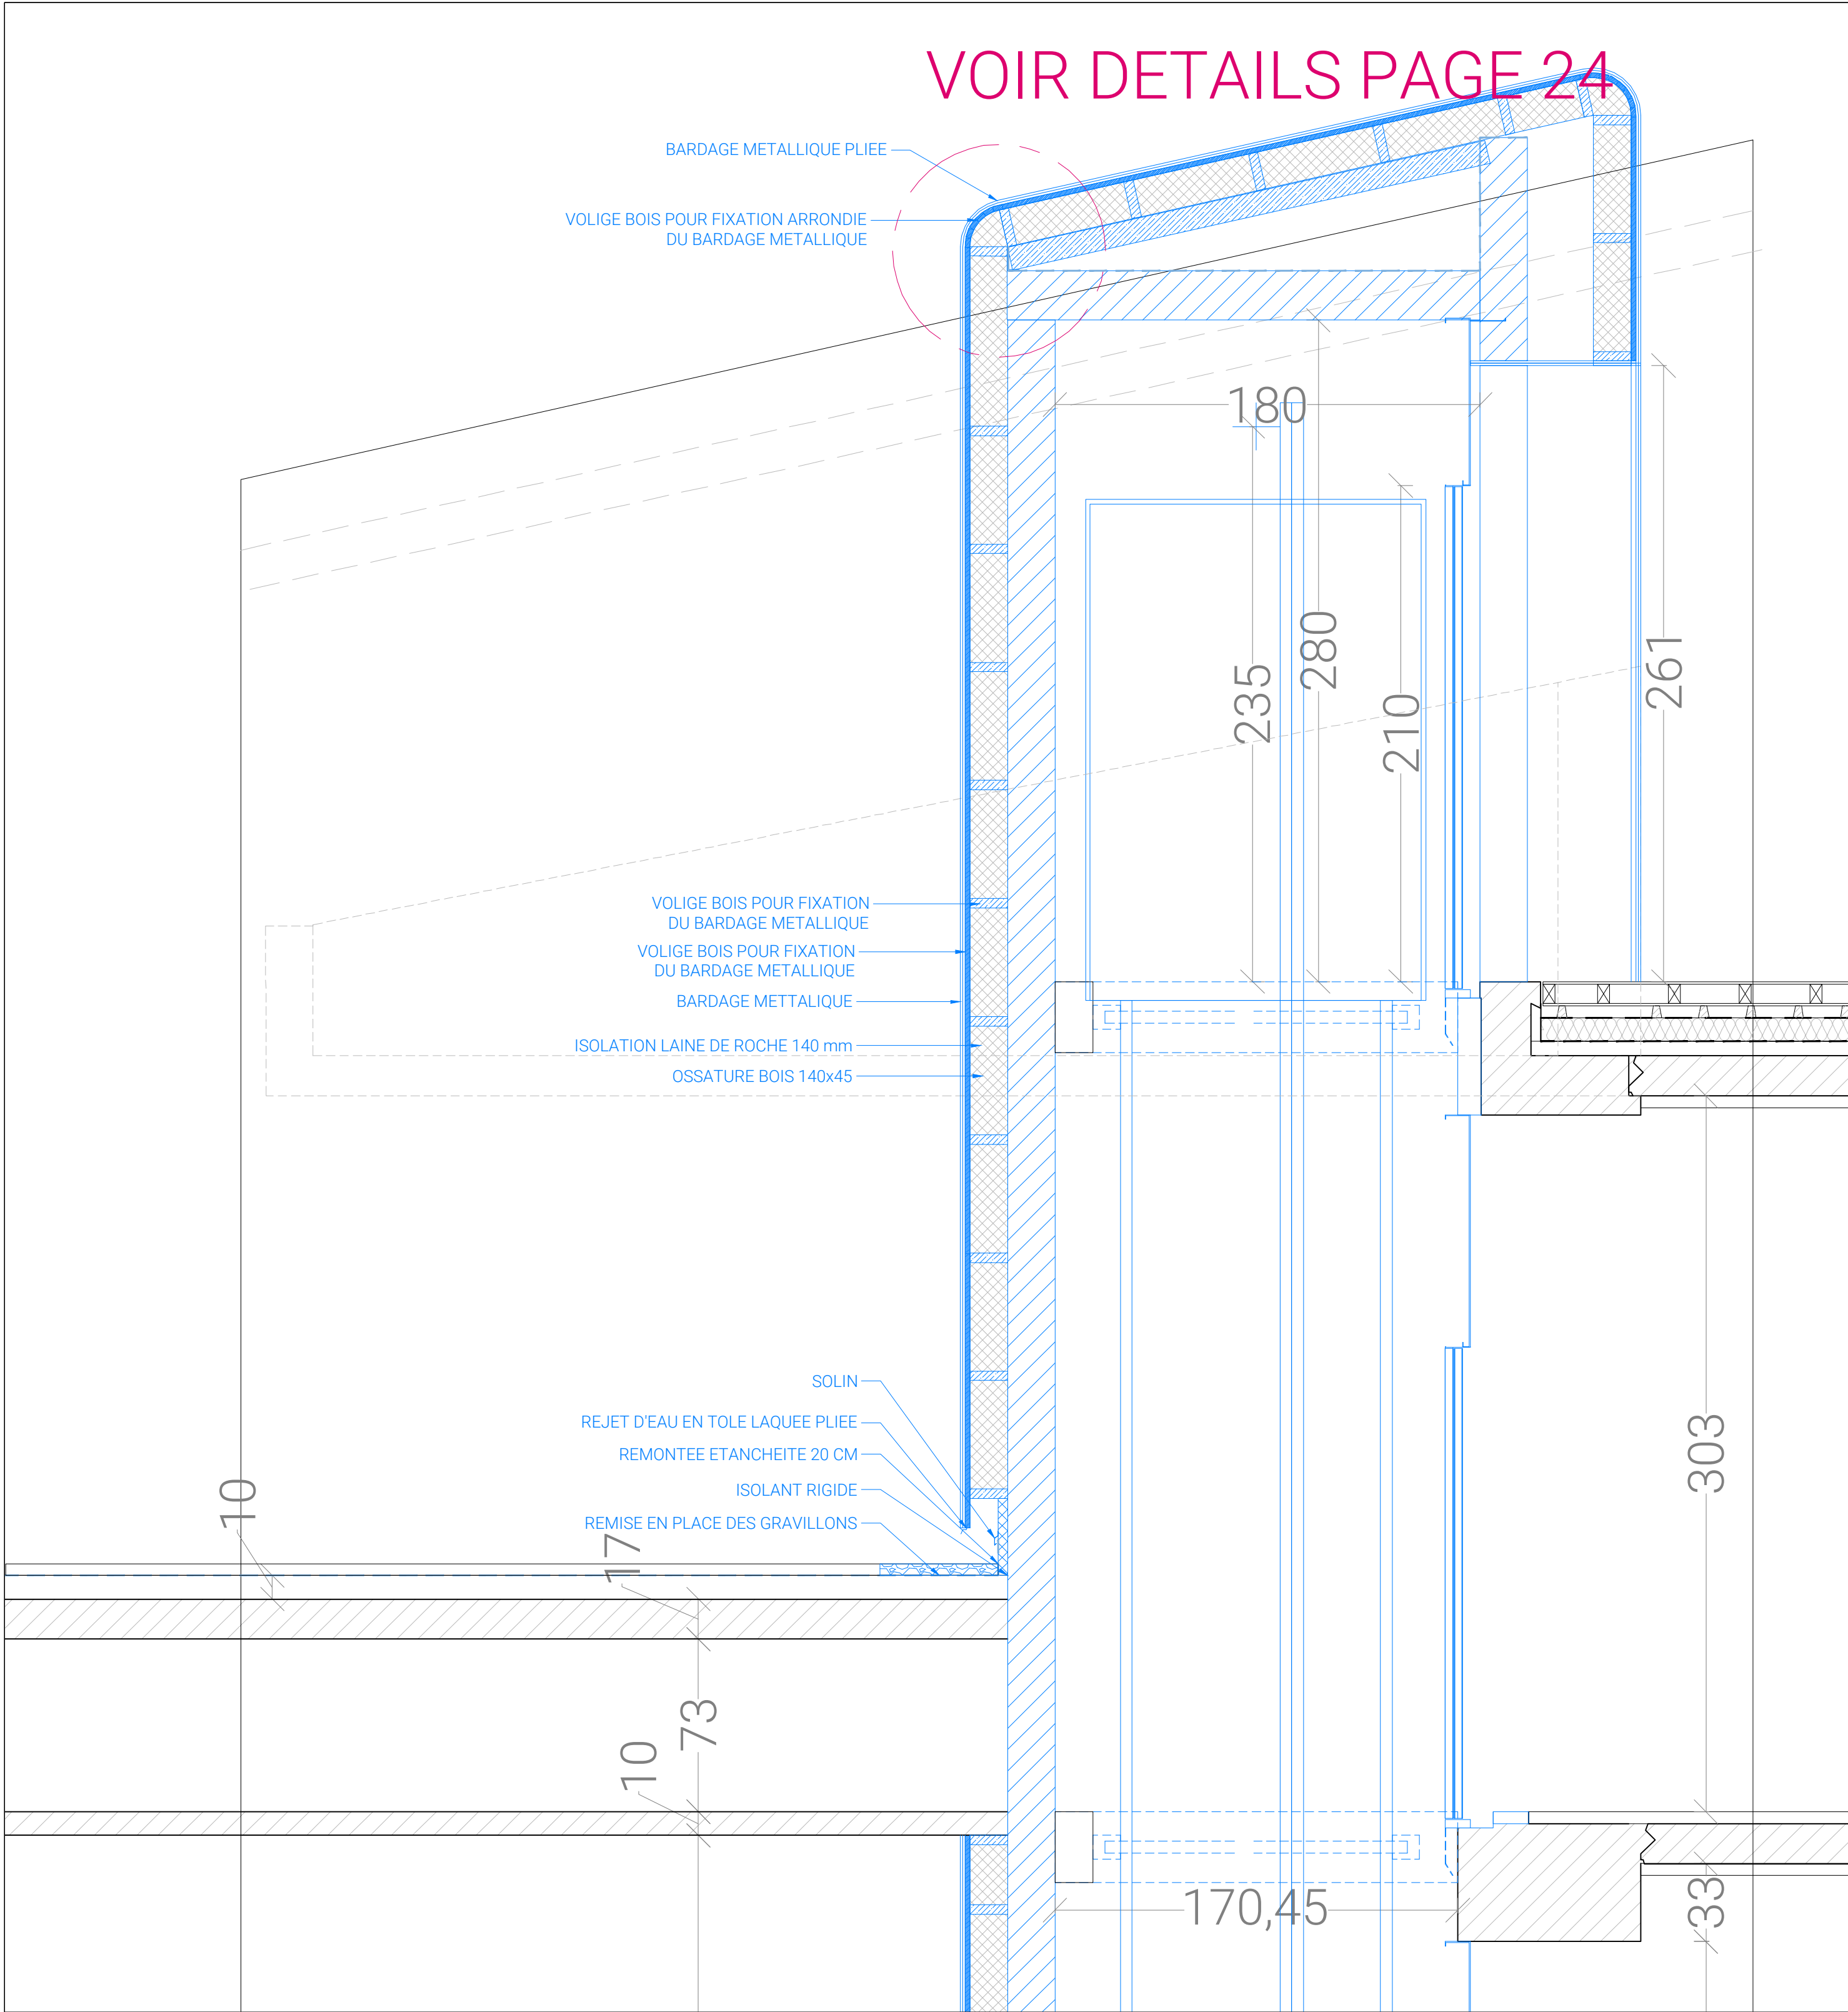

VOIR DETAILS PAGE 24

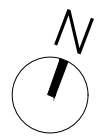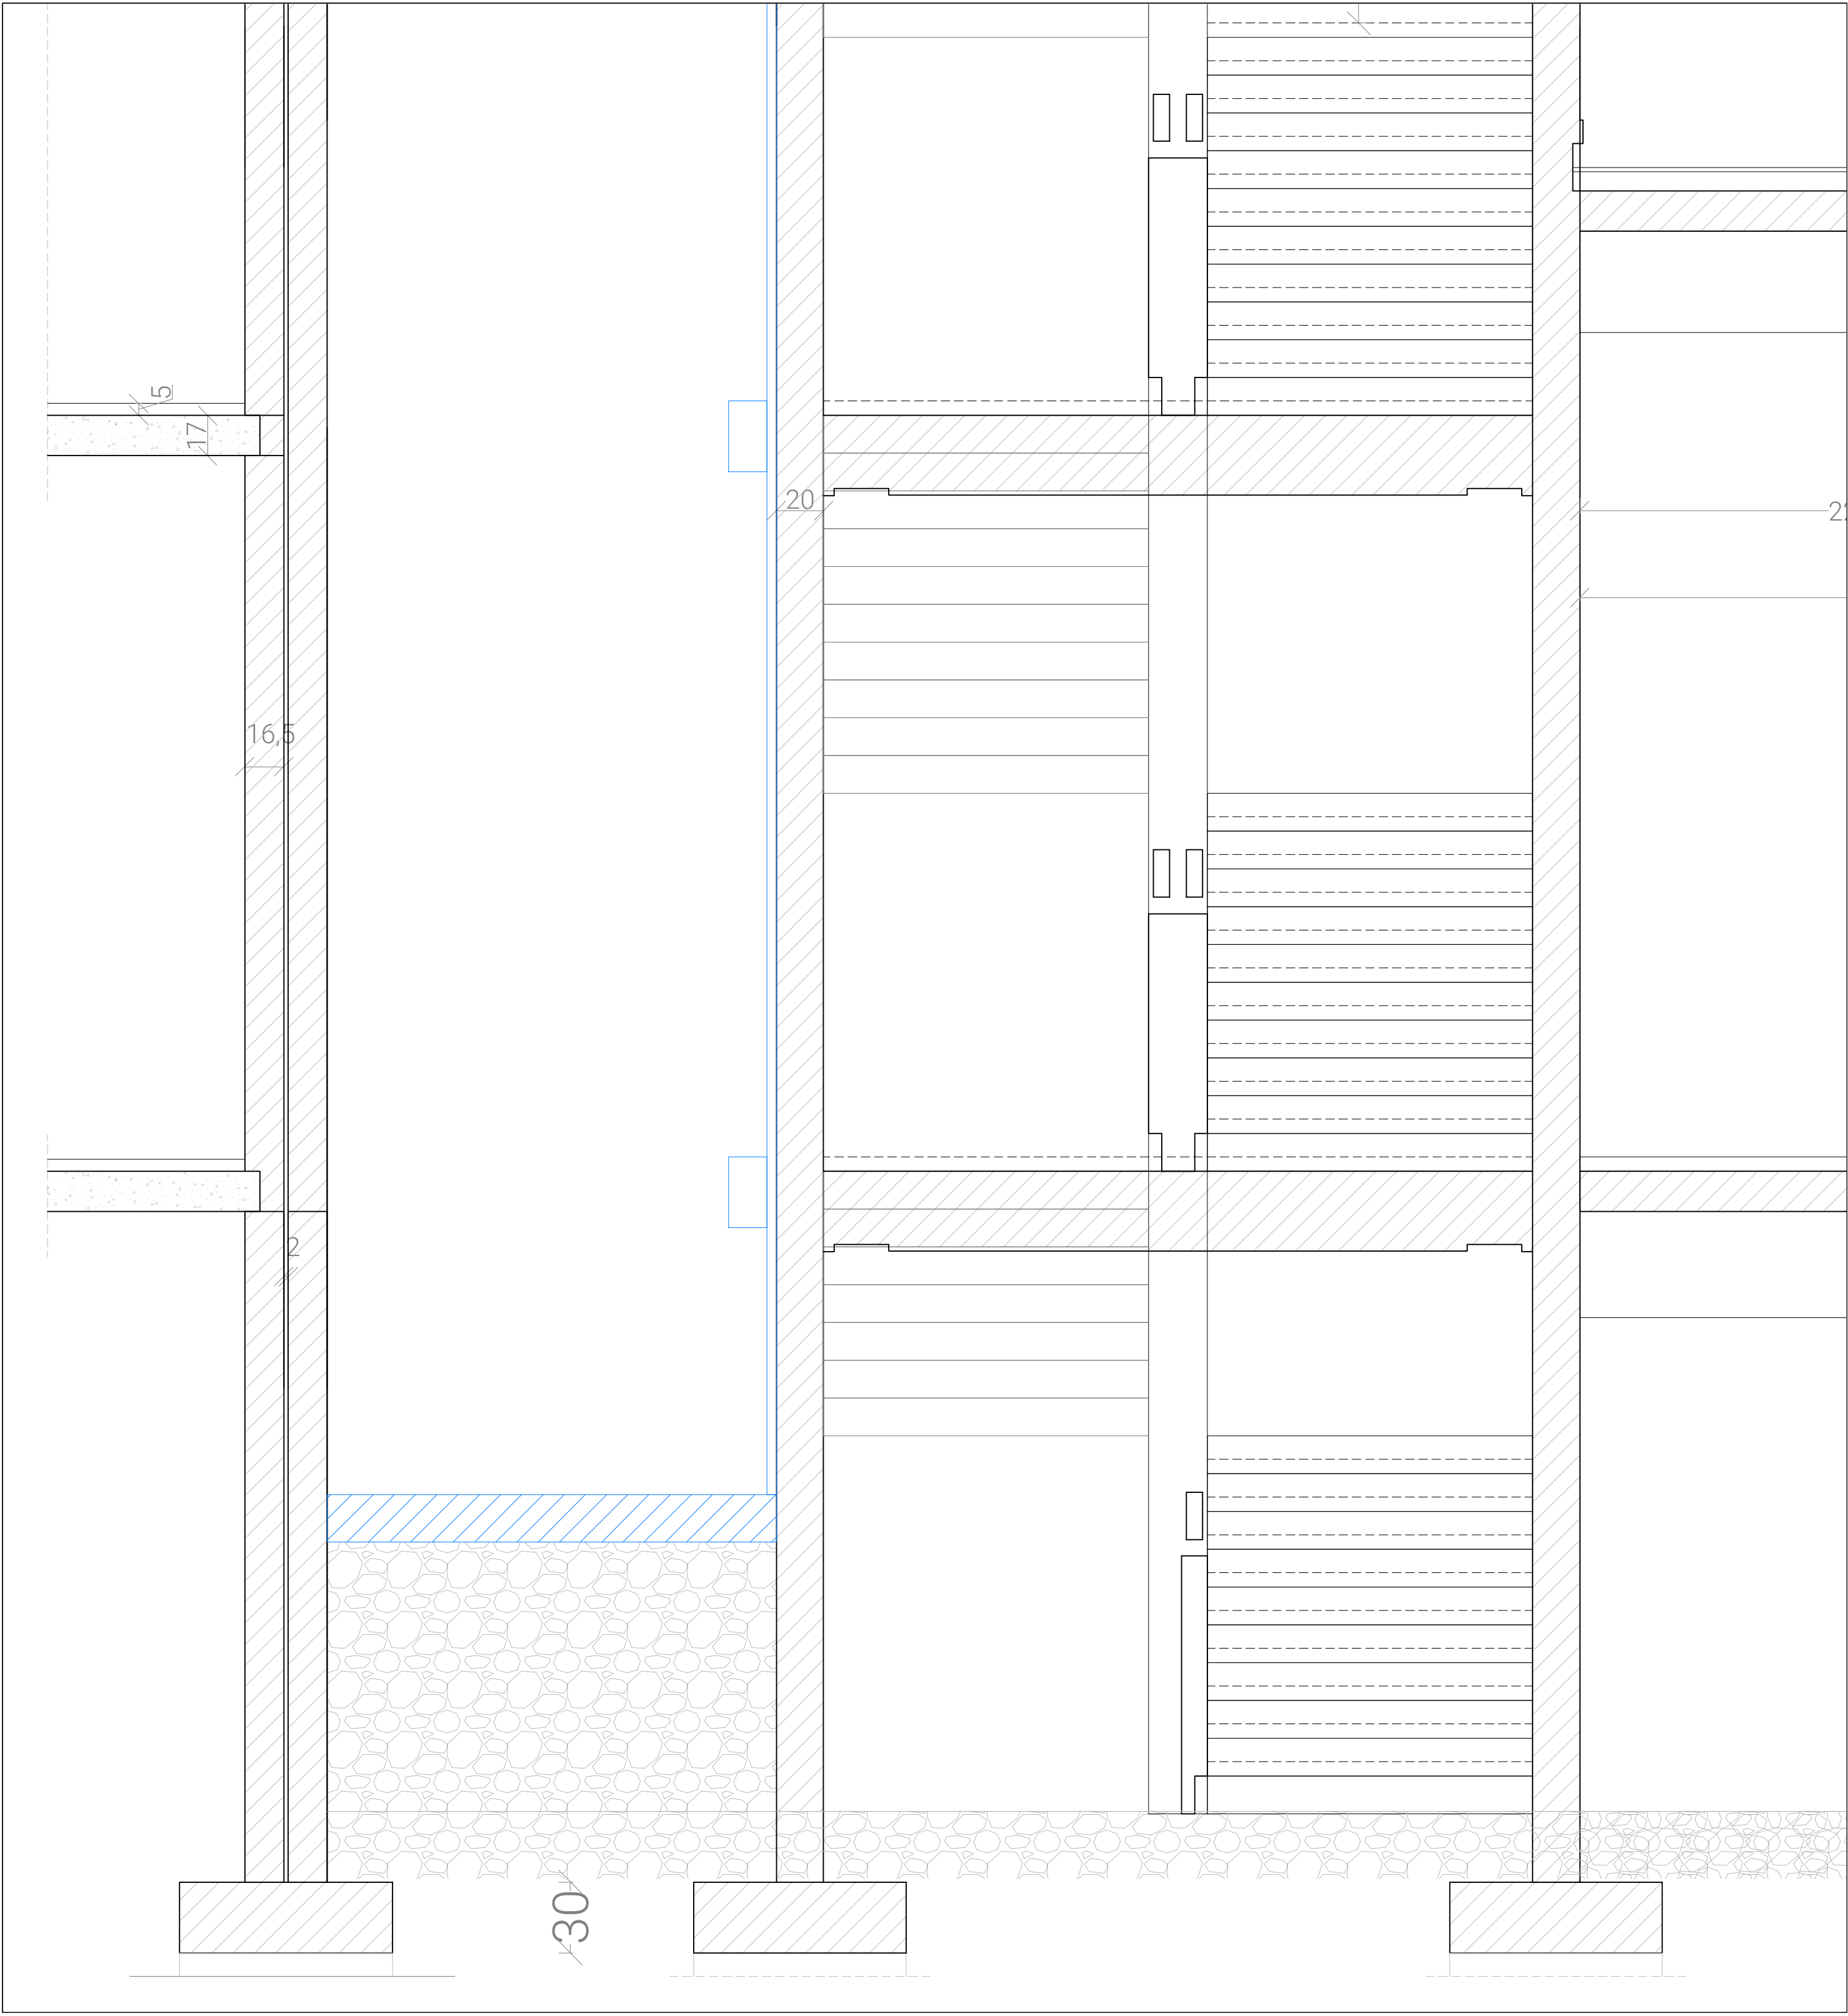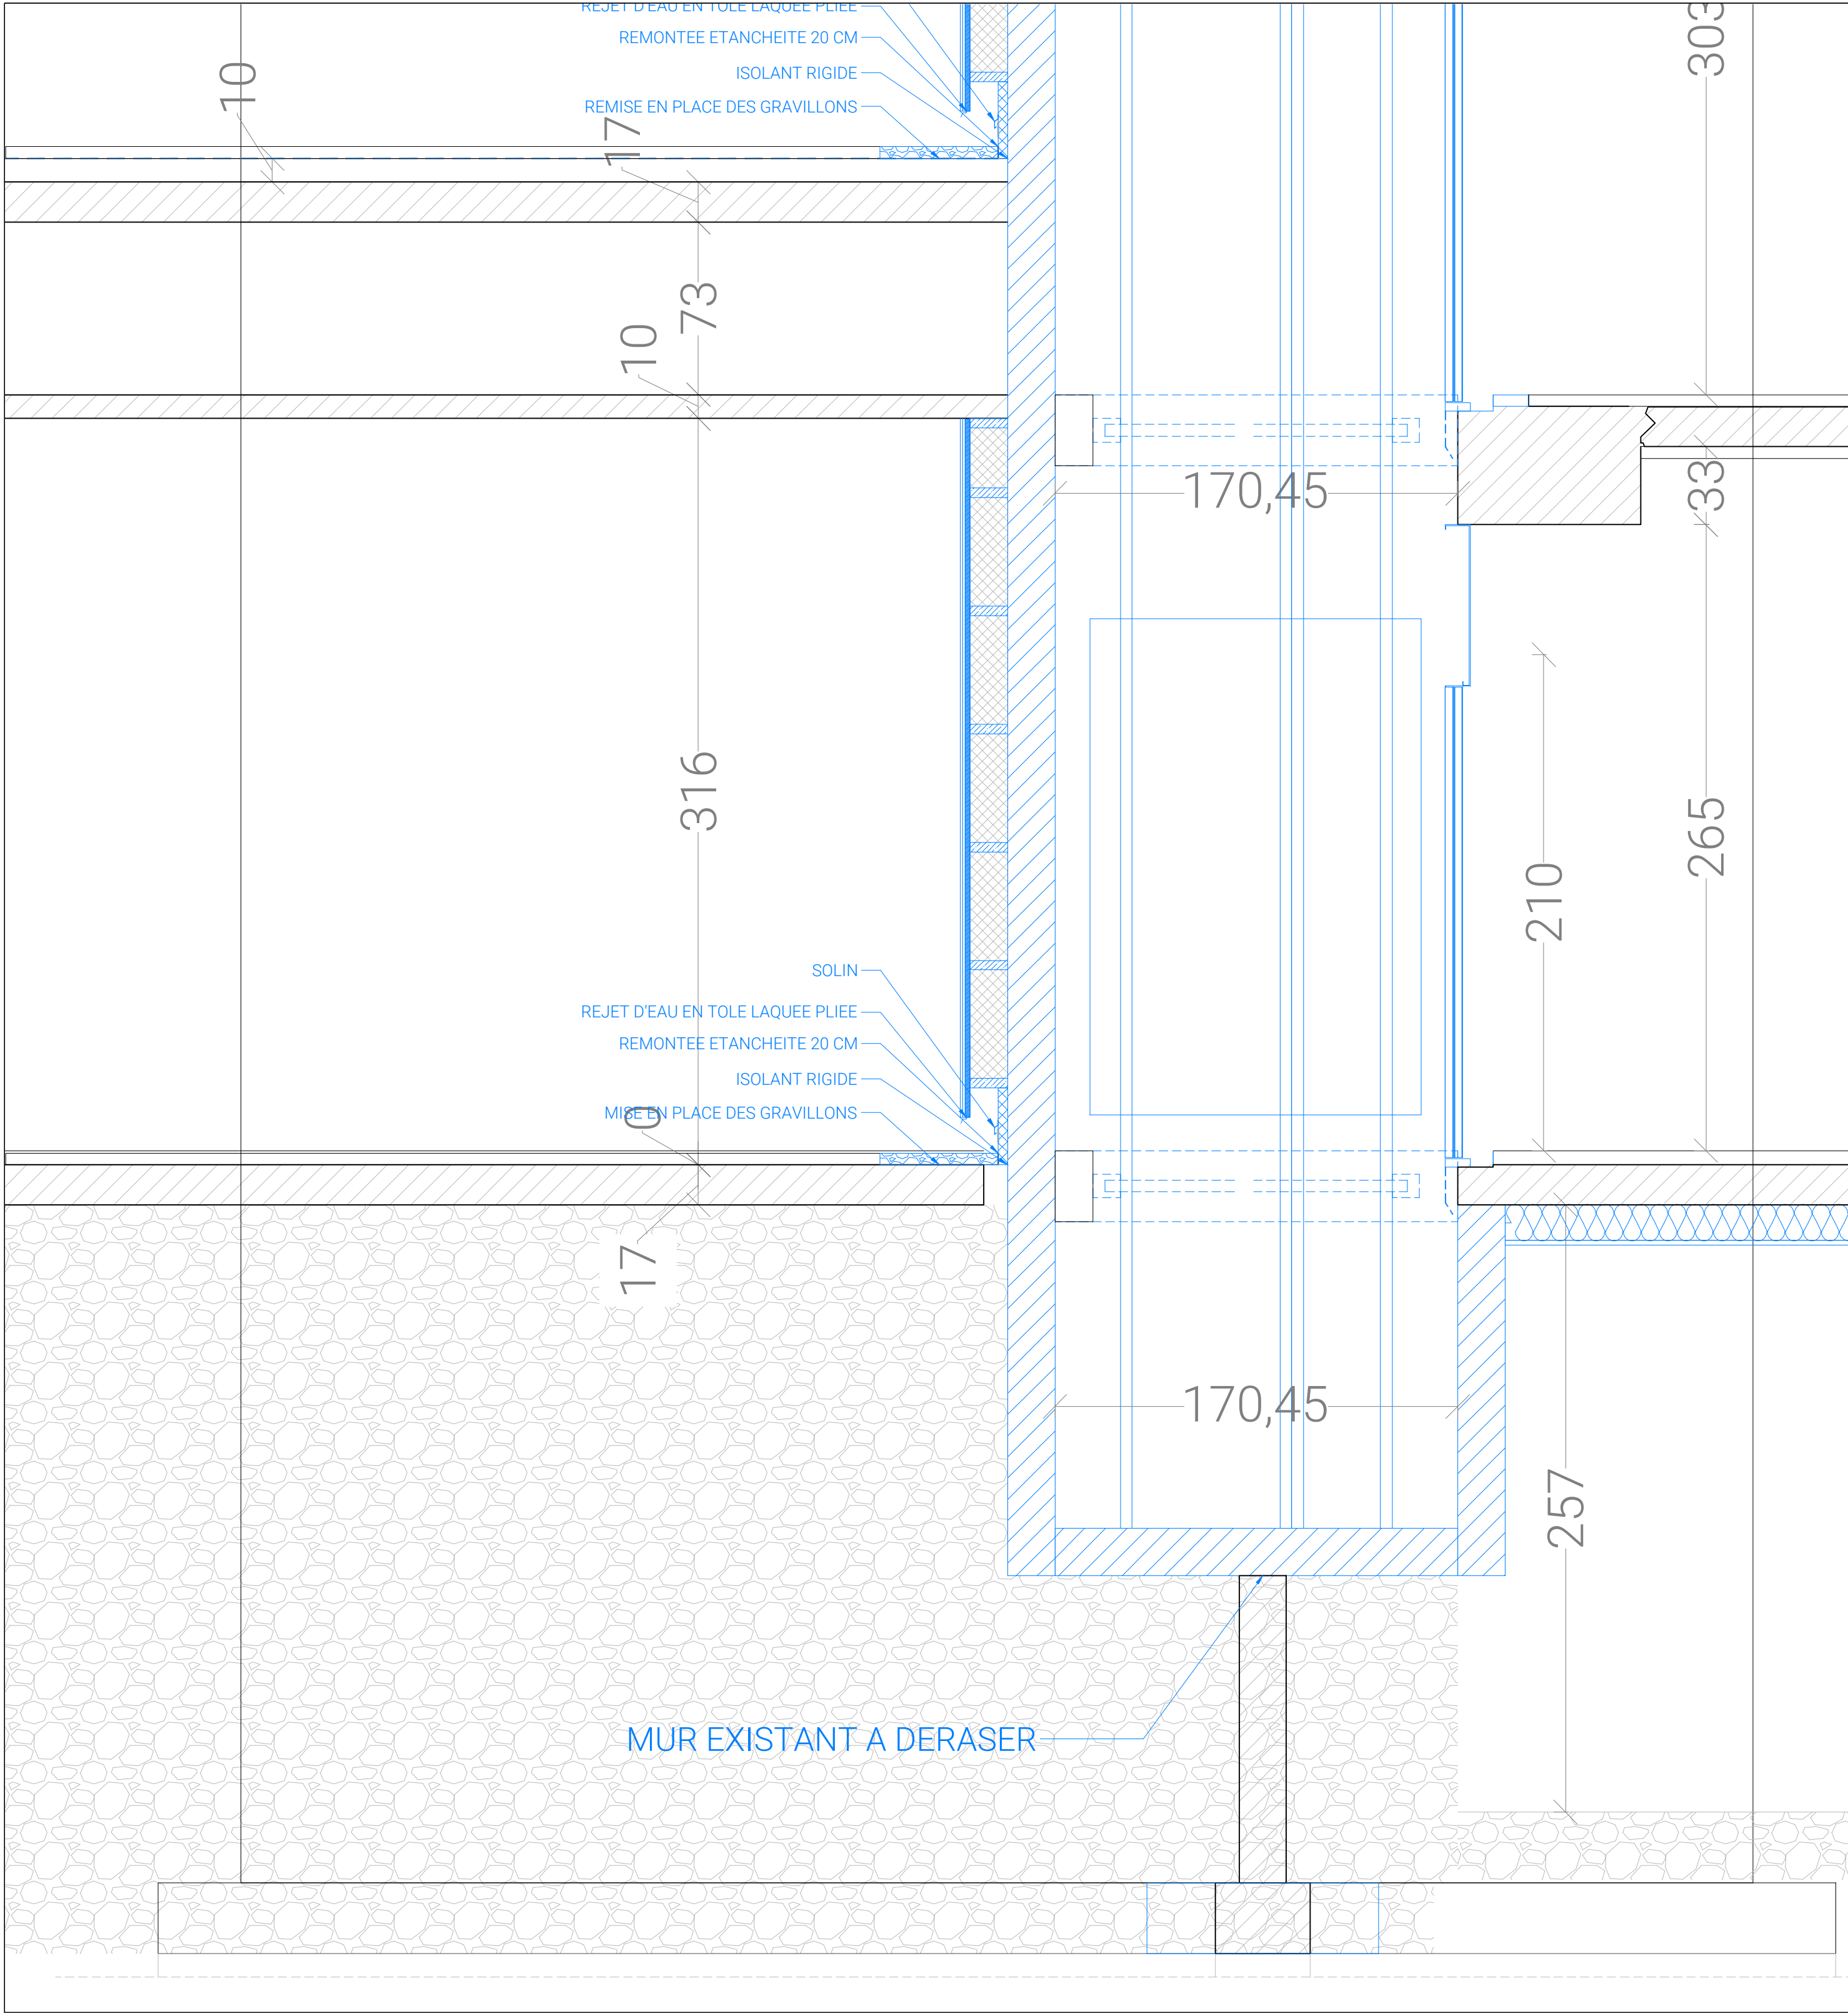

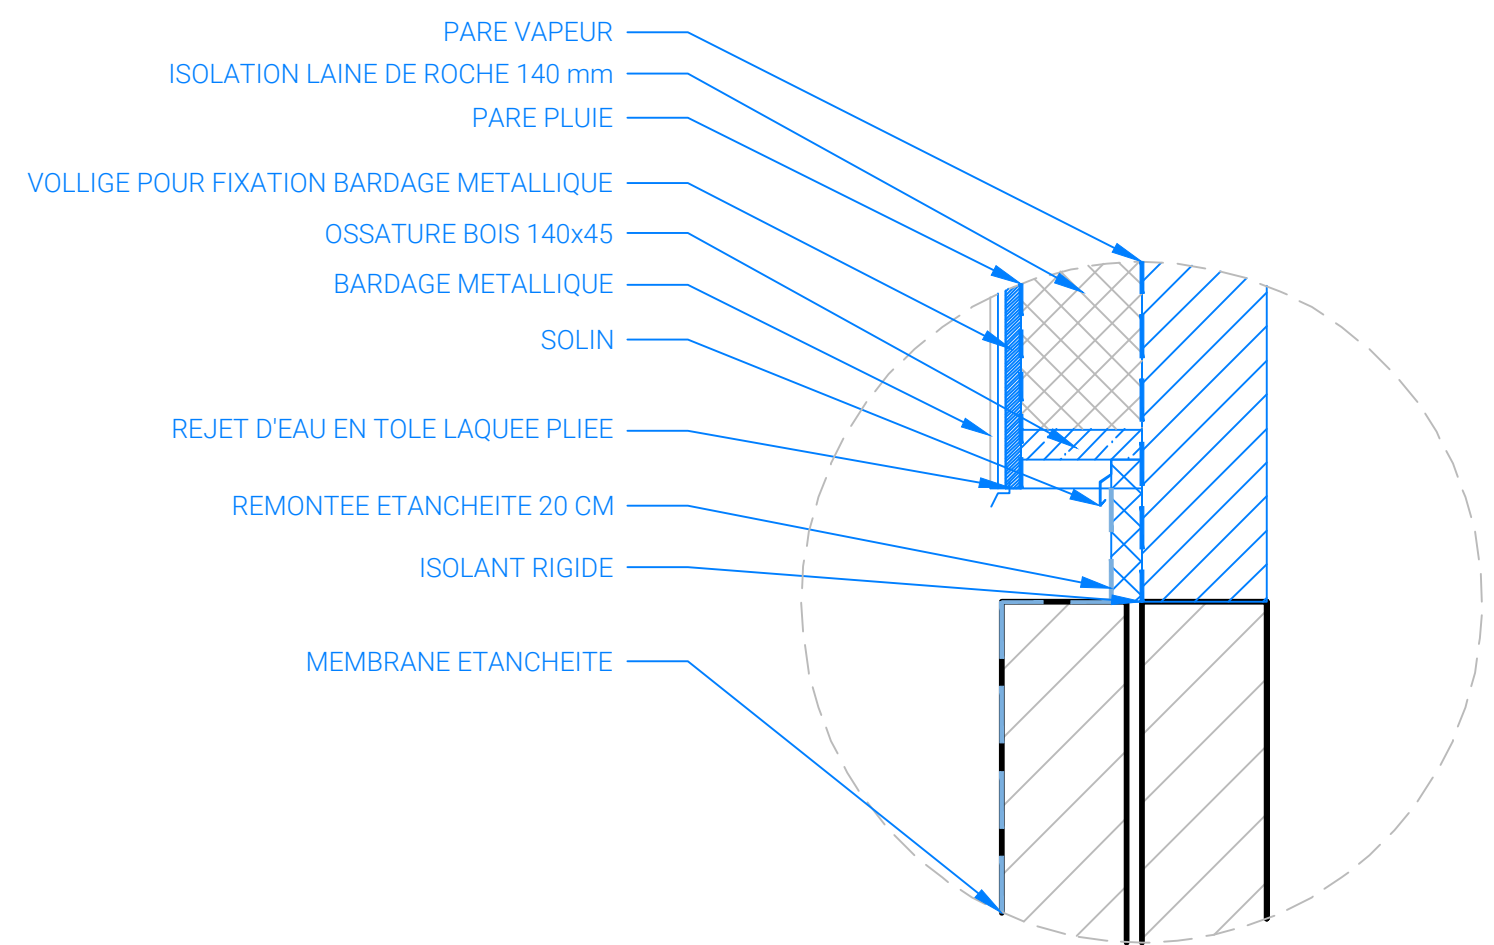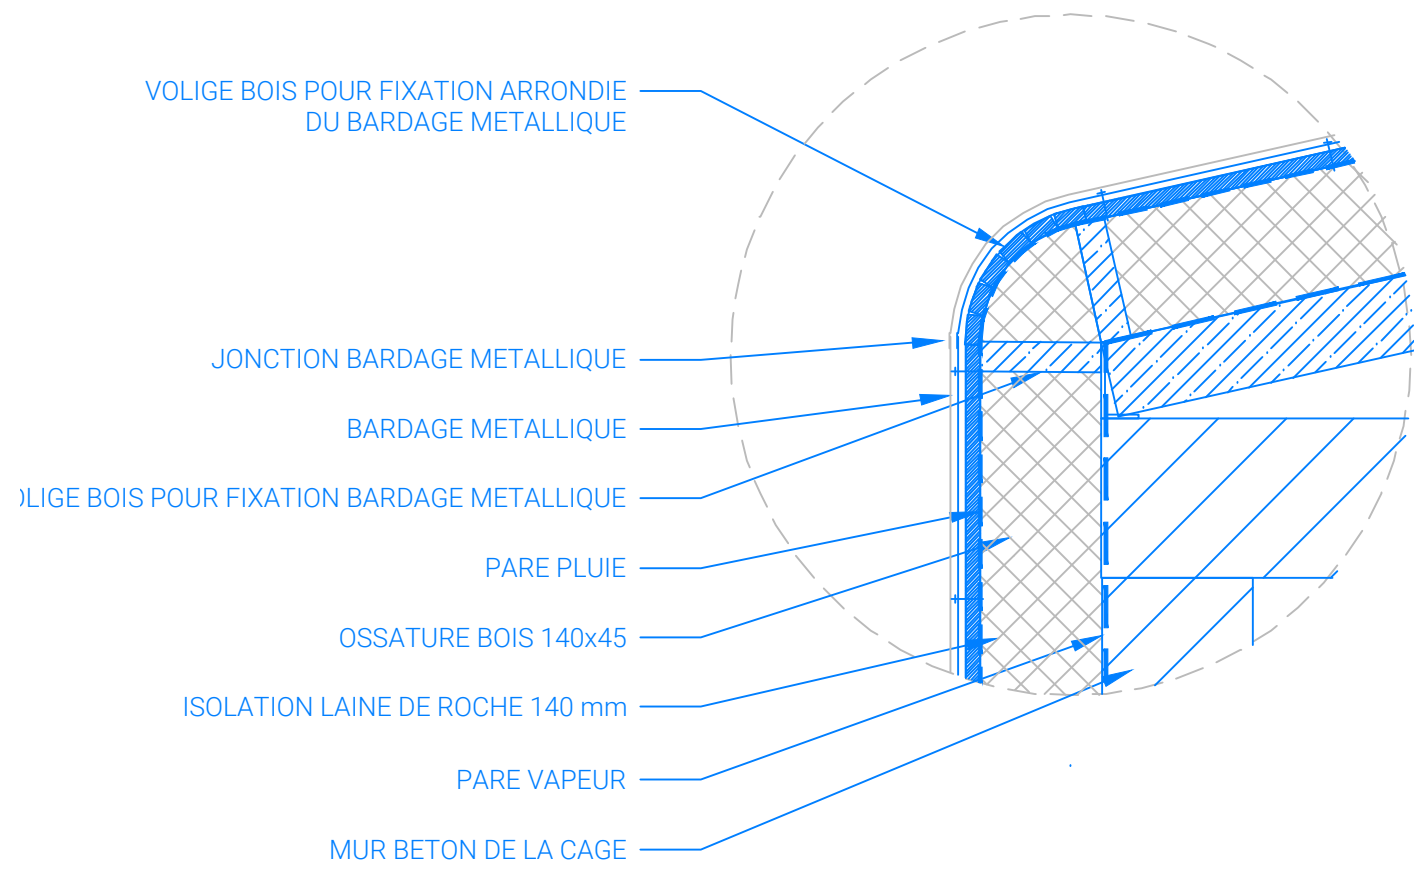

[illegible][illegible]

Technical drawing of a rectangular container with rounded corners and a central divider. The drawing shows a top-down view with dimensions in millimeters.

Overall Dimensions:

- Width: 755 mm
- Height: 440 mm

Internal Dimensions and Features:

- Wall thickness: 20 mm
- Corner radius: 130 mm
- Central divider width: 270 mm
- Distance from divider to left wall: 296 mm
- Distance from divider to right wall: 149 mm
- Distance from left wall to divider: 266 mm
- Distance from divider to right wall: 179 mm

Section Lines:

- Section A-A: Horizontal line across the container.
- Section B-B: Vertical line through the central divider.


Architectural floor plan of a room with dimensions and painting instructions. The plan shows a rectangular room with a central rectangular area and a smaller rectangular area in the center. The overall dimensions are 377,4 (width) and 440 (depth). The room has a central rectangular area with a width of 296 and a depth of 187,5. The central area is divided into sections with widths of 270, 270, and 179. The depth of the central area is divided into sections of 187,5, 11, and 187,5. 

Painting instructions:



- PEINDRE LE MUR DERRIERE LA MAIN COURANTE EN BEIGE MASSENA
- PEINDRE LE MUR DERRIERE LUMINAIRES EN BEIGE MASSENA
- PEINDRE SUR 16 cm DE HAUTEUR EN BRUN MARCEAU
- SOL A PEINDRE SUR 10 cm BRUN MARCEAU
- PLAFOND A PEINDRE SAUF BORDURE EN BEIGE MASSENA
- BORDURE SOL A PEINDRE SUR 10 cm EN BRUN MARCEAU
- BORDURE AU PLAFOND A PEINDRE SUR 10 cm EN BRUN MARCEAU SUR LE TOUR ET AU CENTRE



Plan du R+2
Etat Existant

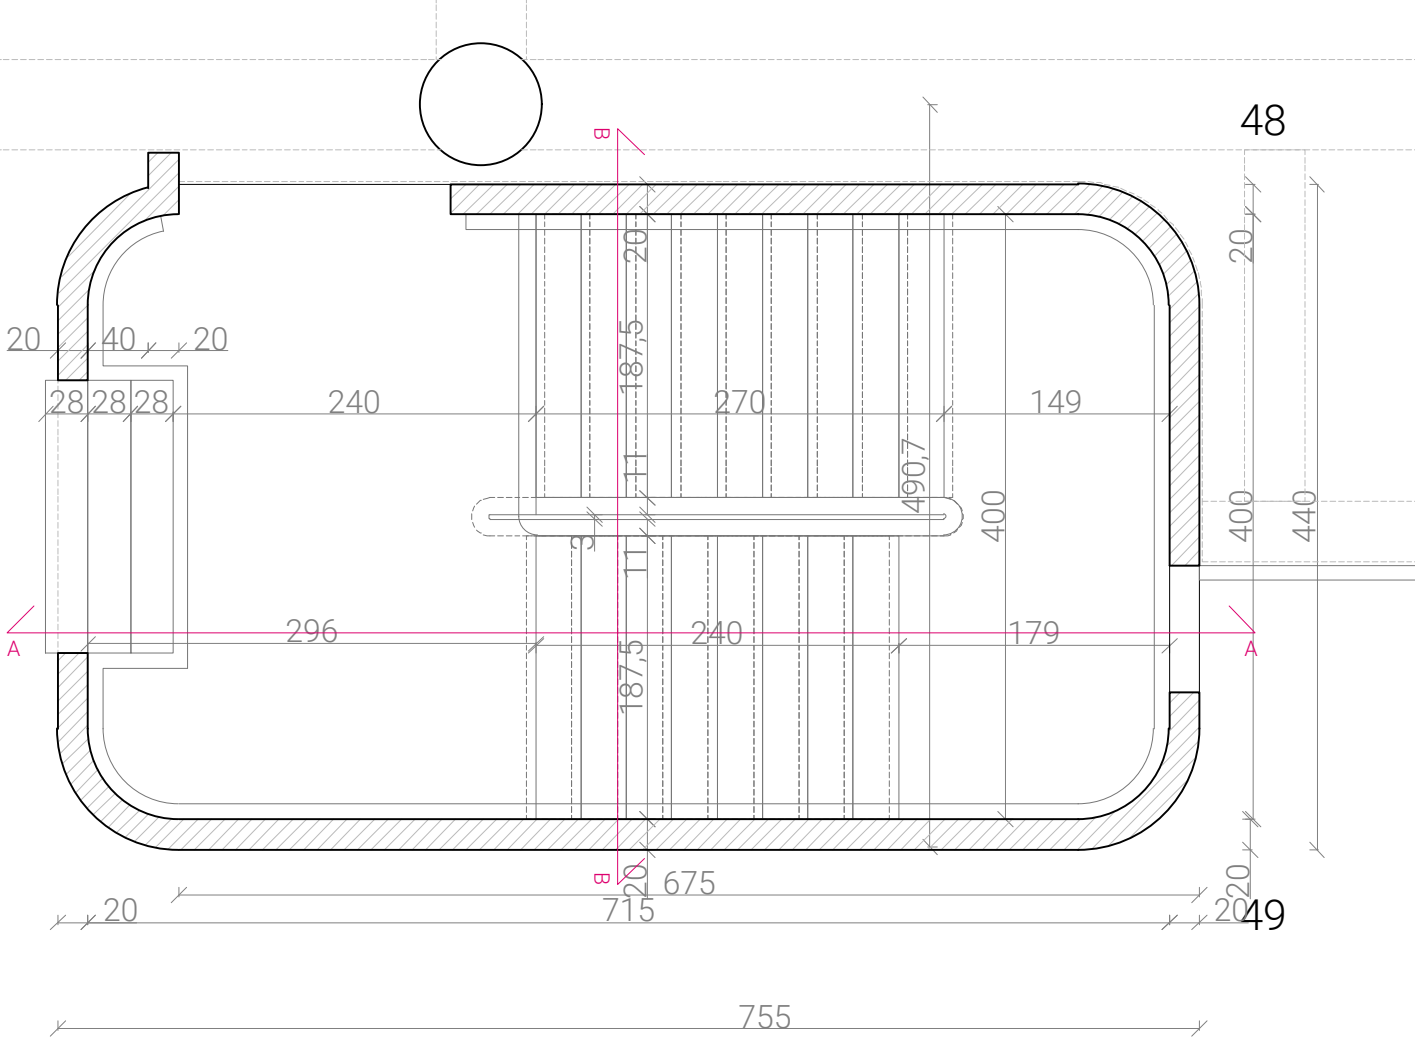

Plan du R+2
Etat Projeté

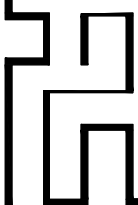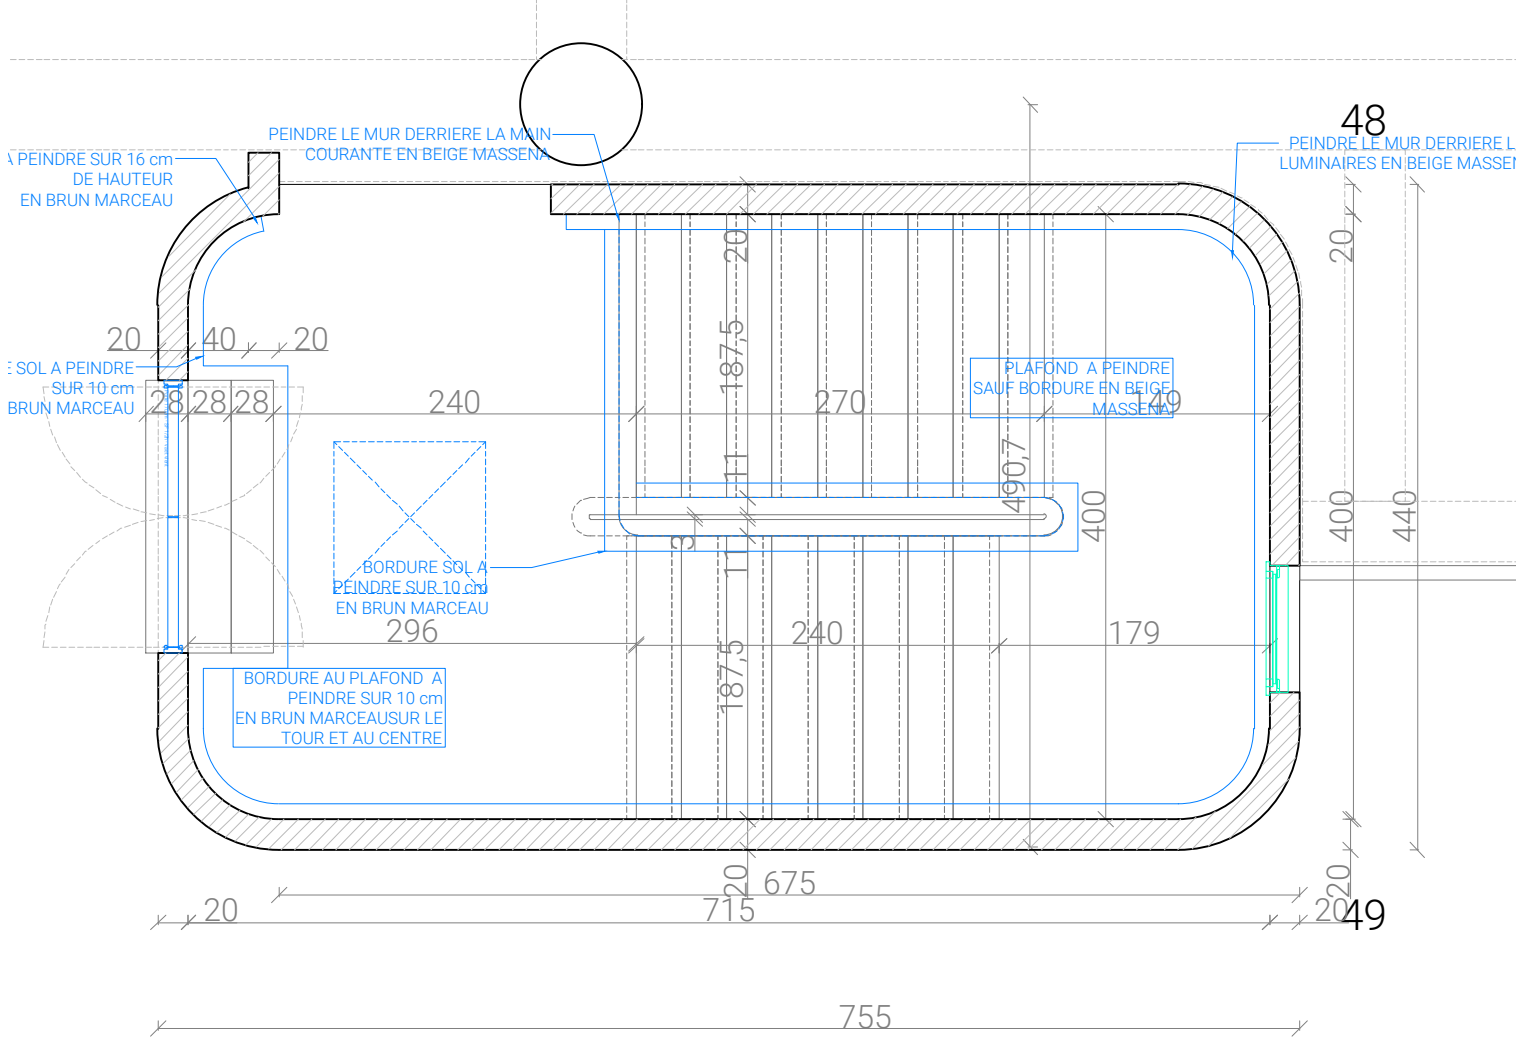

RENOVATION DU BATIMENT
T DE L'ENTPE
3 Rue Maurice Audin
69120 VAULX-EN-VELIN

MAITRISE D'OUVRAGE :
ENTPE
3 Rue Maurice Audin
69120 VAULX-EN-VELIN

MAITRISE D'OEUVRE :
ARCHITECTE :
Fleurent Architectes
163 rue Marcel mérieux
69007 Lyon

ECONOMISTE :
HéCoS
17 rue de la Résistance
69370 Saint Didier au mont d'or

BET FLUIDES :
MATTE
119 Boulevard Stalingrad
69100 VILLEURBANNE

BET STRUCTURE :
JP Ingenierie & Structures
29 Chemin des petites brosses
69300 CALUIRE ET CUIRE

Indice
1

Date
24/04/2026


Echelle
1:50

EDL/PROJET - Cage d'escalier EST
PLAN DU R+2


DCE

27

Plan de Toiture
Etat Existant

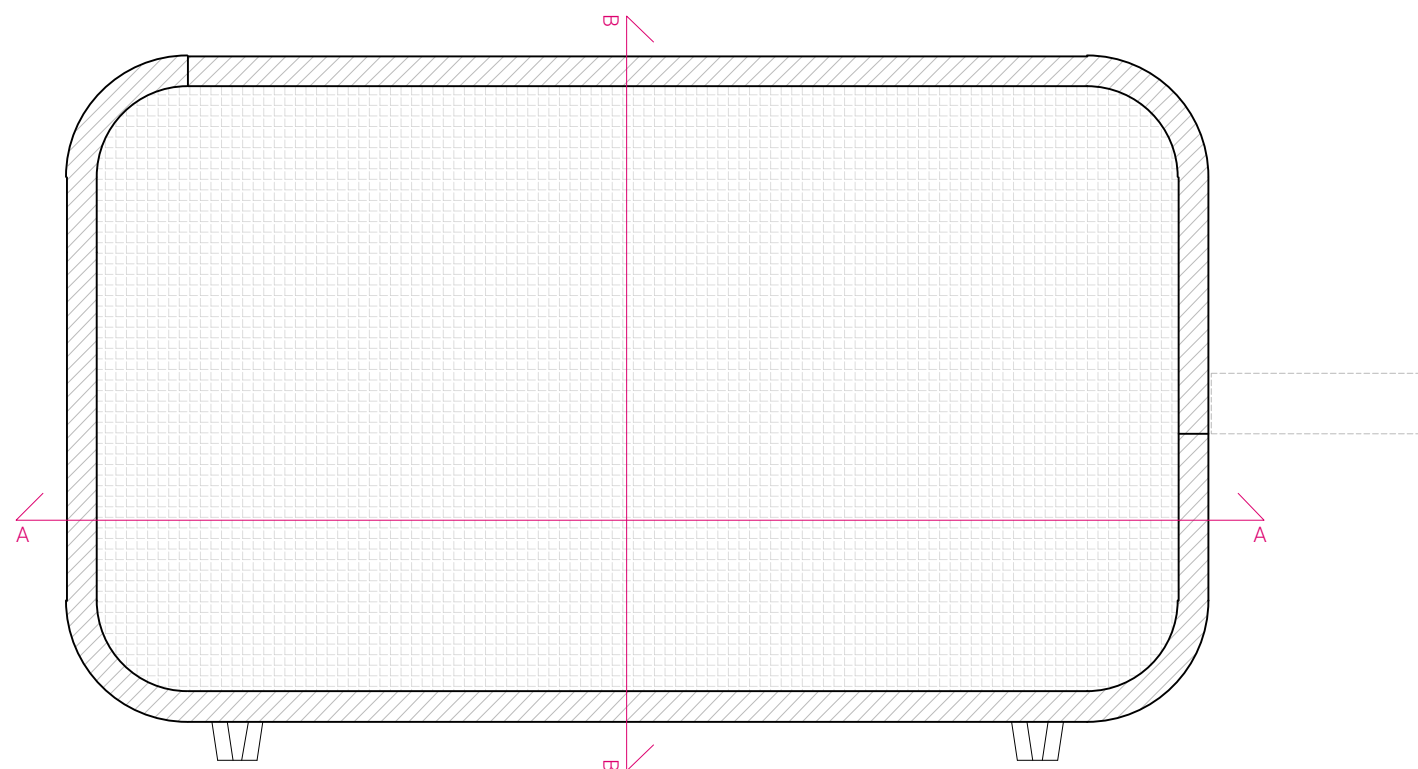

Plan de Toiture
Etat Projeté

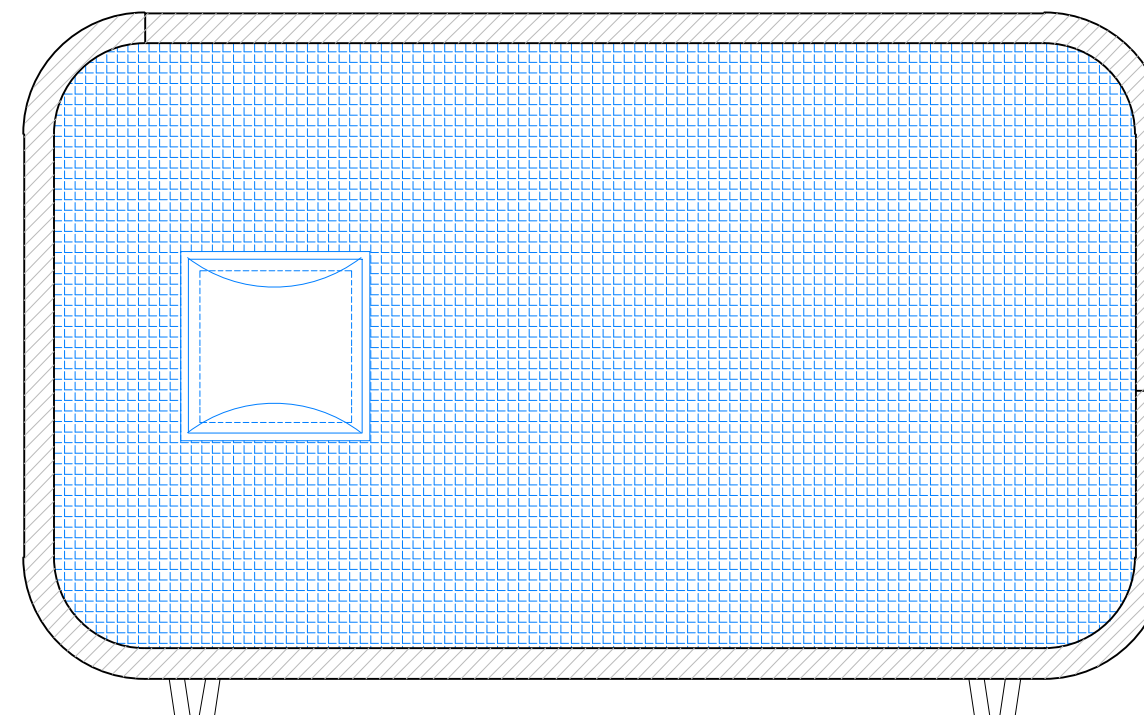

RENOVATION DU BATIMENT
T DE L'ENTPE

3 Rue Maurice Audin
69120 VAULX-EN-VELIN

MAITRISE D'OUVRAGE :

ENTPE
3 Rue Maurice Audin
69120 VAULX-EN-VELIN

MAITRISE D'OEUVRE :

ARCHITECTE :
Fleurent Architectes
163 rue Marcel mérieux
69007 Lyon

ECONOMISTE :
HéCoS
17 rue de la Résistance
69370 Saint Didier au mont d'or

BET FLUIDES :
MATTE
119 Boulevard Stalingrad
69100 VILLEURBANNE

BET STRUCTURE :
JP Ingenierie & Structures
29 Chemin des petites brosses
69300 CALUIRE ET CUIRE

Indice
1

Date
24/04/2026


Echelle
1:50

EDL/PROJET - Cage d'escalier EST
PLAN DE TOITURE


DCE

28

Coupe AA
Etat Existant

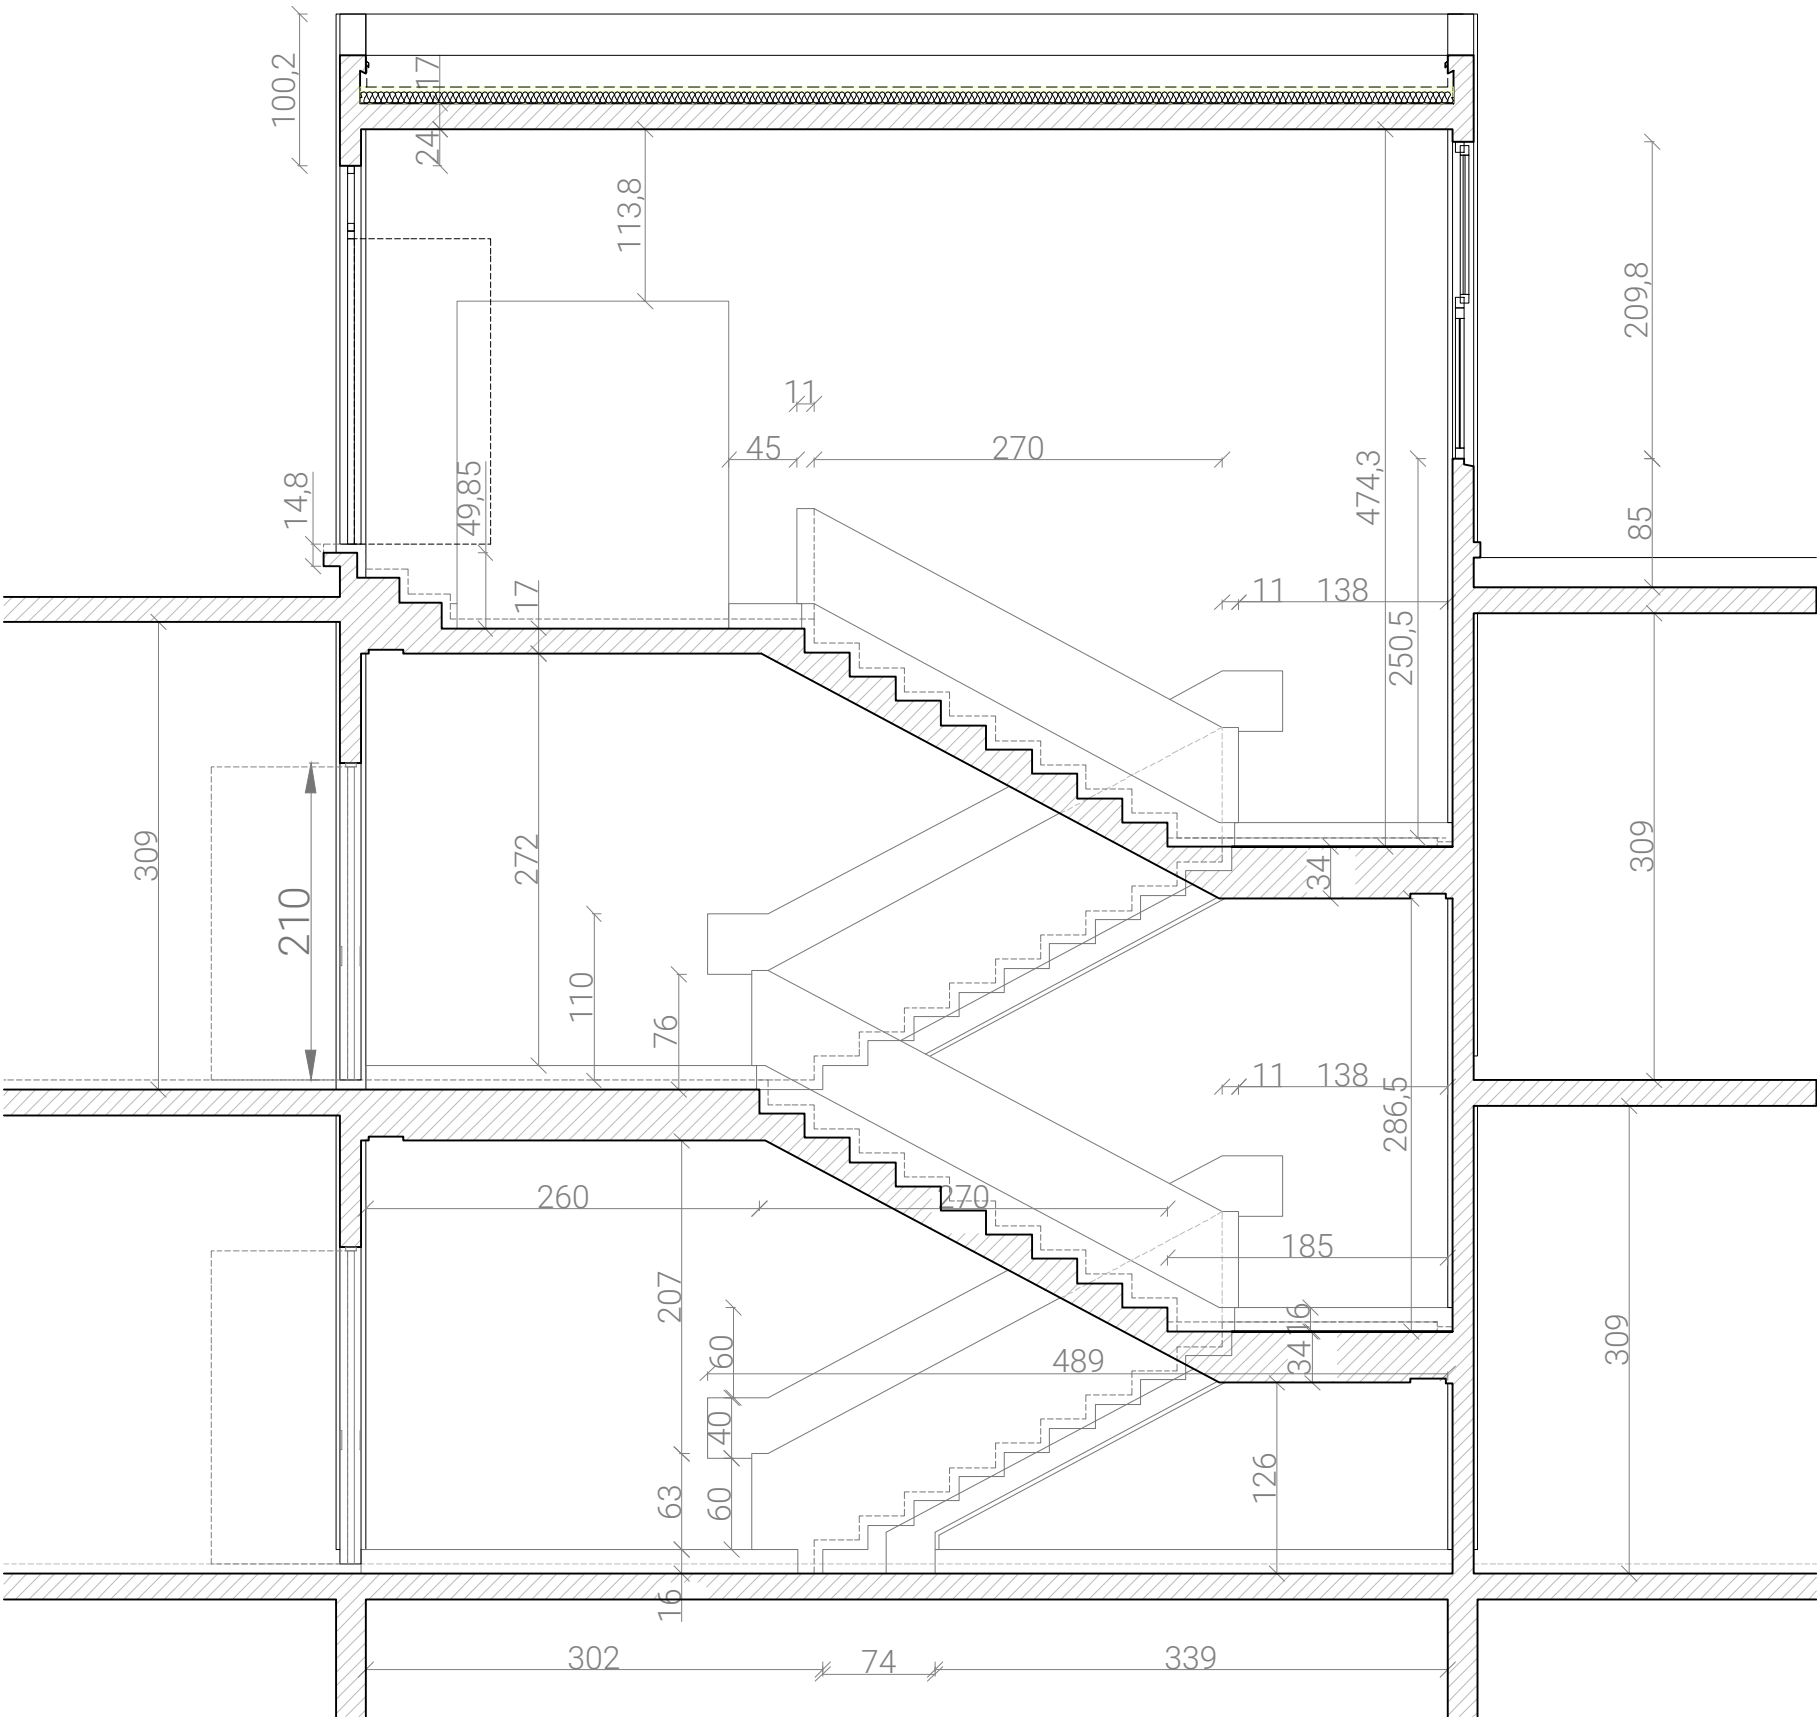

Coupe BB
Etat Existant

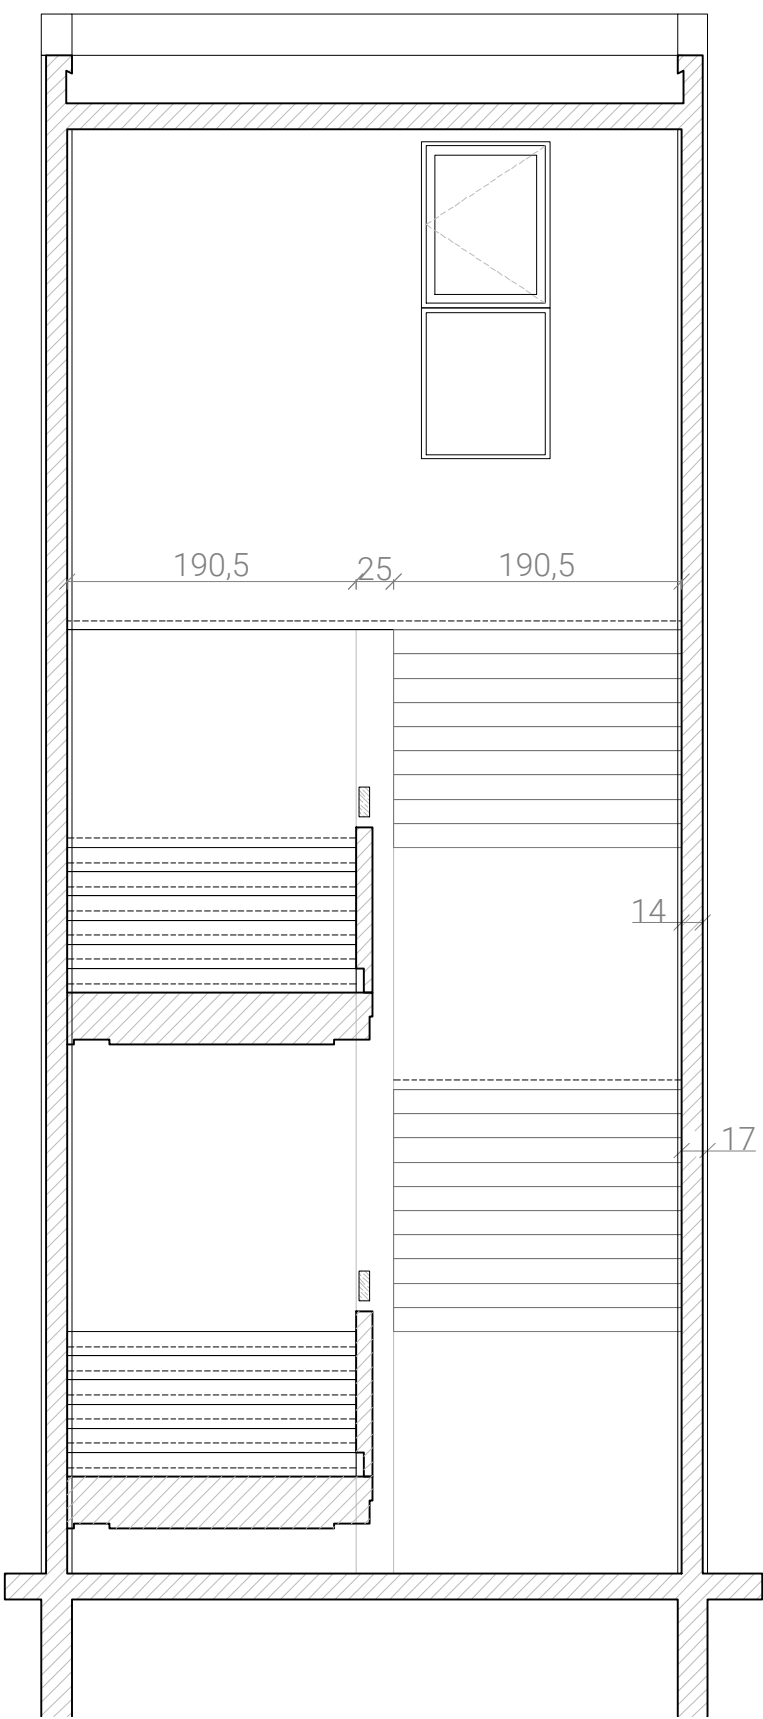

RENOVATION DU BATIMENT
T DE L'ENTPE
3 Rue Maurice Audin
69120 VAULX-EN-VELIN

MAITRISE D'OUVRAGE :
ENTPE
3 Rue Maurice Audin
69120 VAULX-EN-VELIN

MAITRISE D'OEUVRE :
ARCHITECTE :
Fleurent Architectes
163 rue Marcel mérieux
69007 Lyon

ECONOMISTE :
HéCoS
17 rue de la Résistance
69370 Saint Didier au mont d'or

BET FLUIDES :
MATTE
119 Boulevard Stalingrad
69100 VILLEURBANNE

BET STRUCTURE :
JP Ingenierie & Structures
29 Chemin des petites brosses
69300 CALUIRE ET CUIRE

Indice
1

Date
24/04/2026


Echelle
1:50

EDL - Cage d'escalier EST
COUPES


DCE

29

Coupe AA
Etat Existant


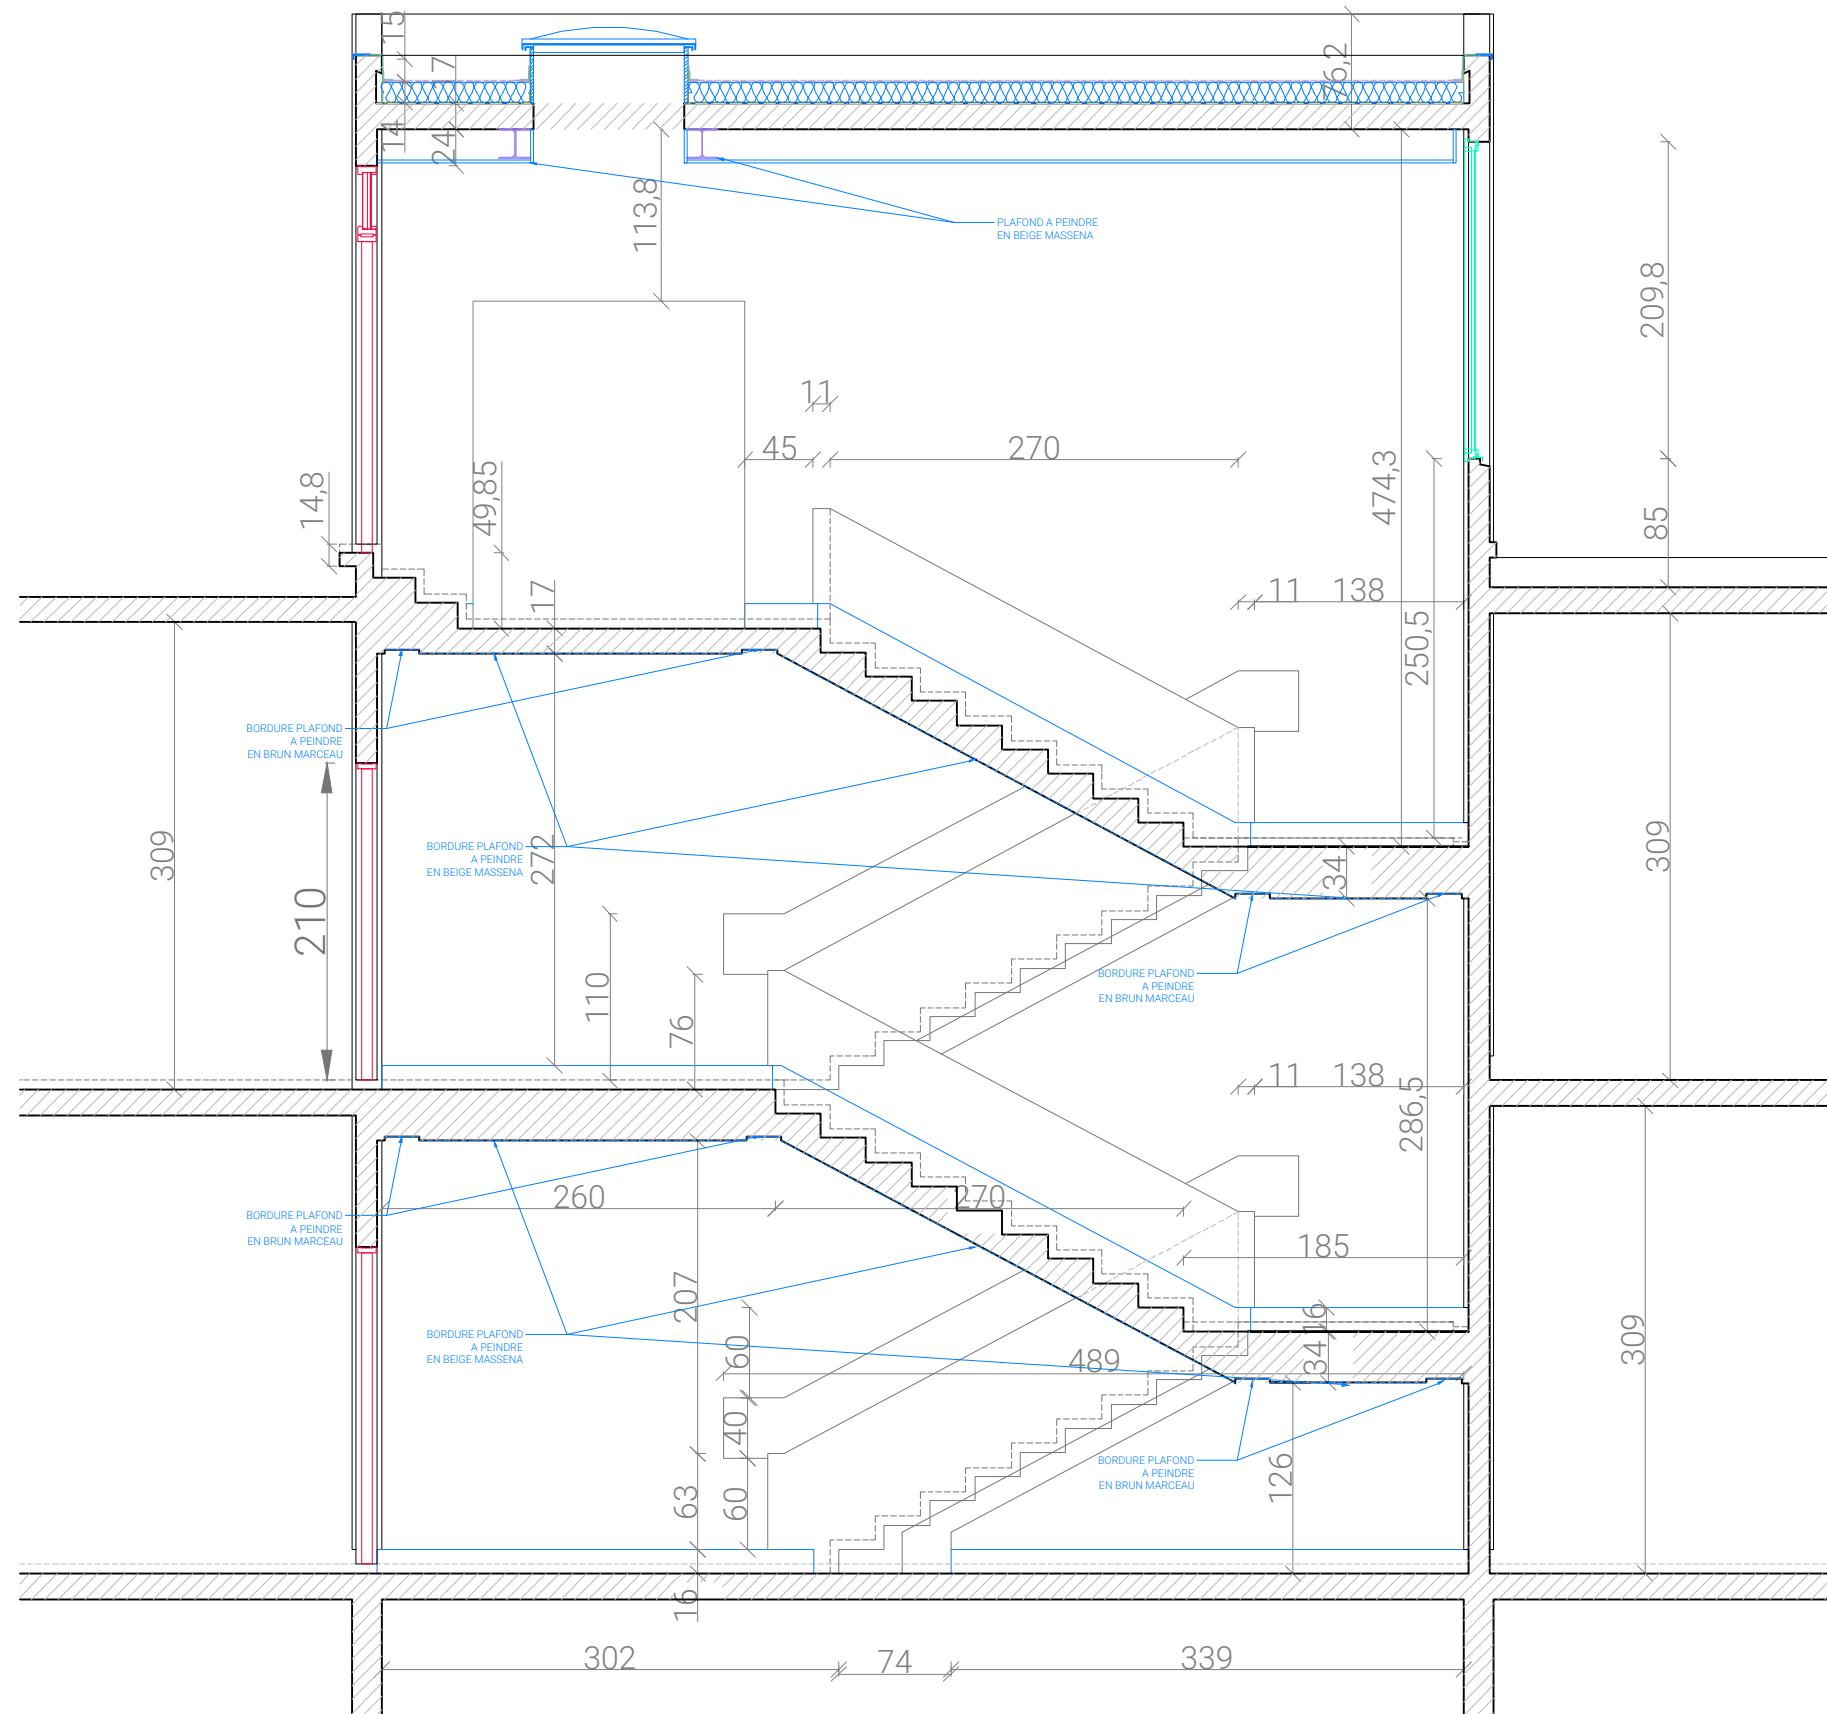


Coupe BB
Etat Existant

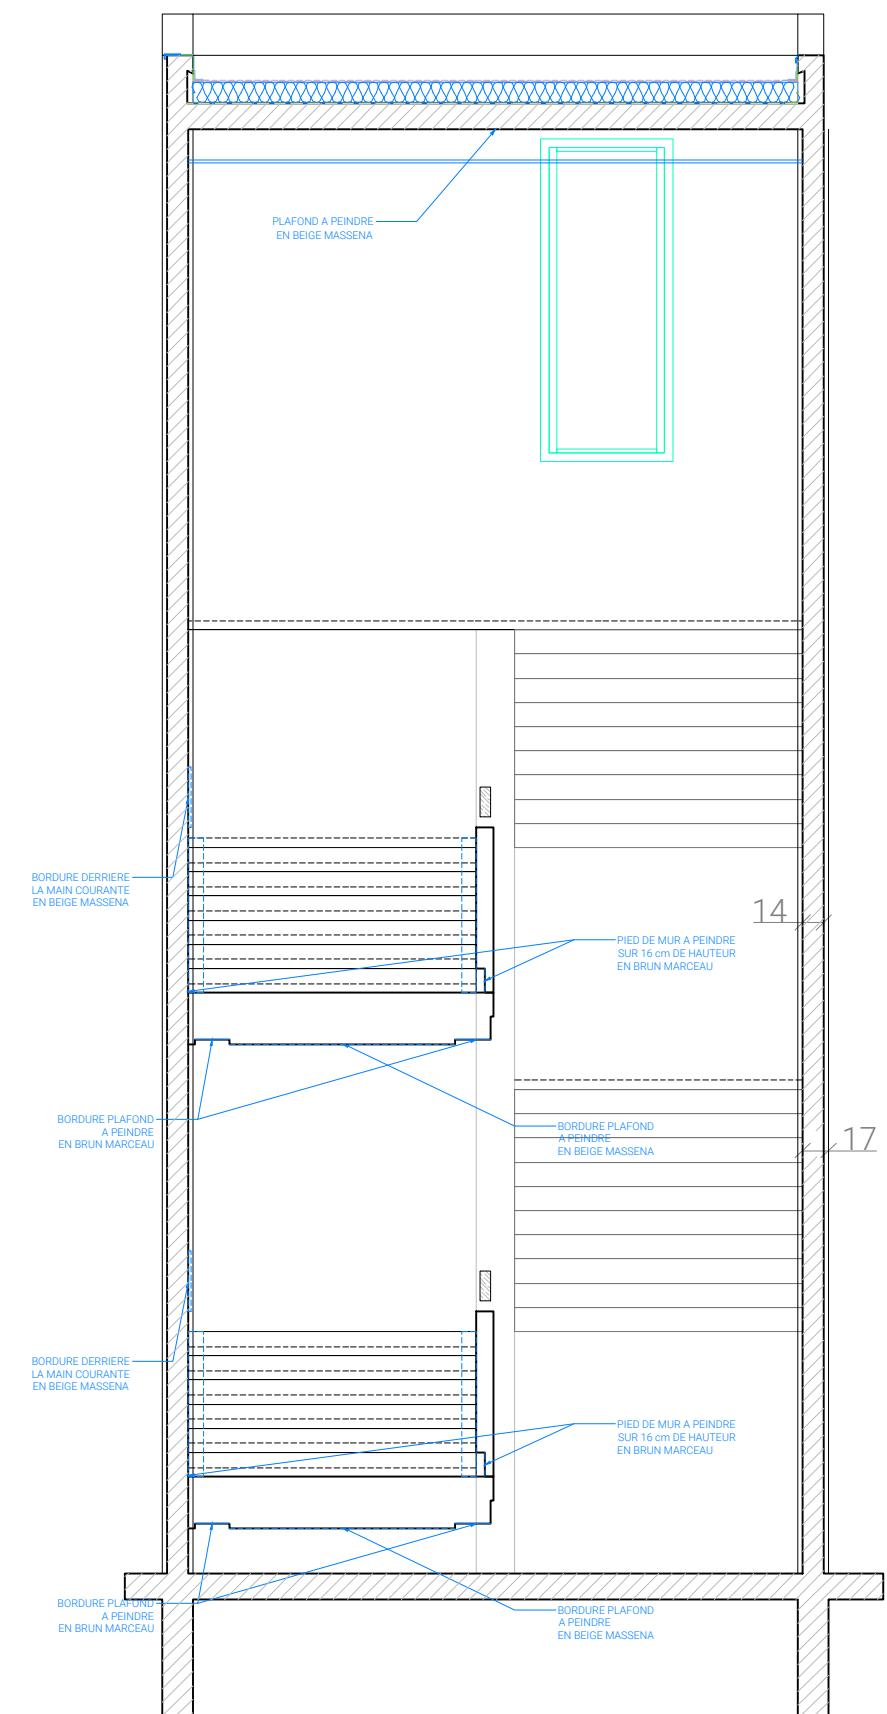

Plan du R-1
Etat Existant

Plan du R-1
Etat Projeté

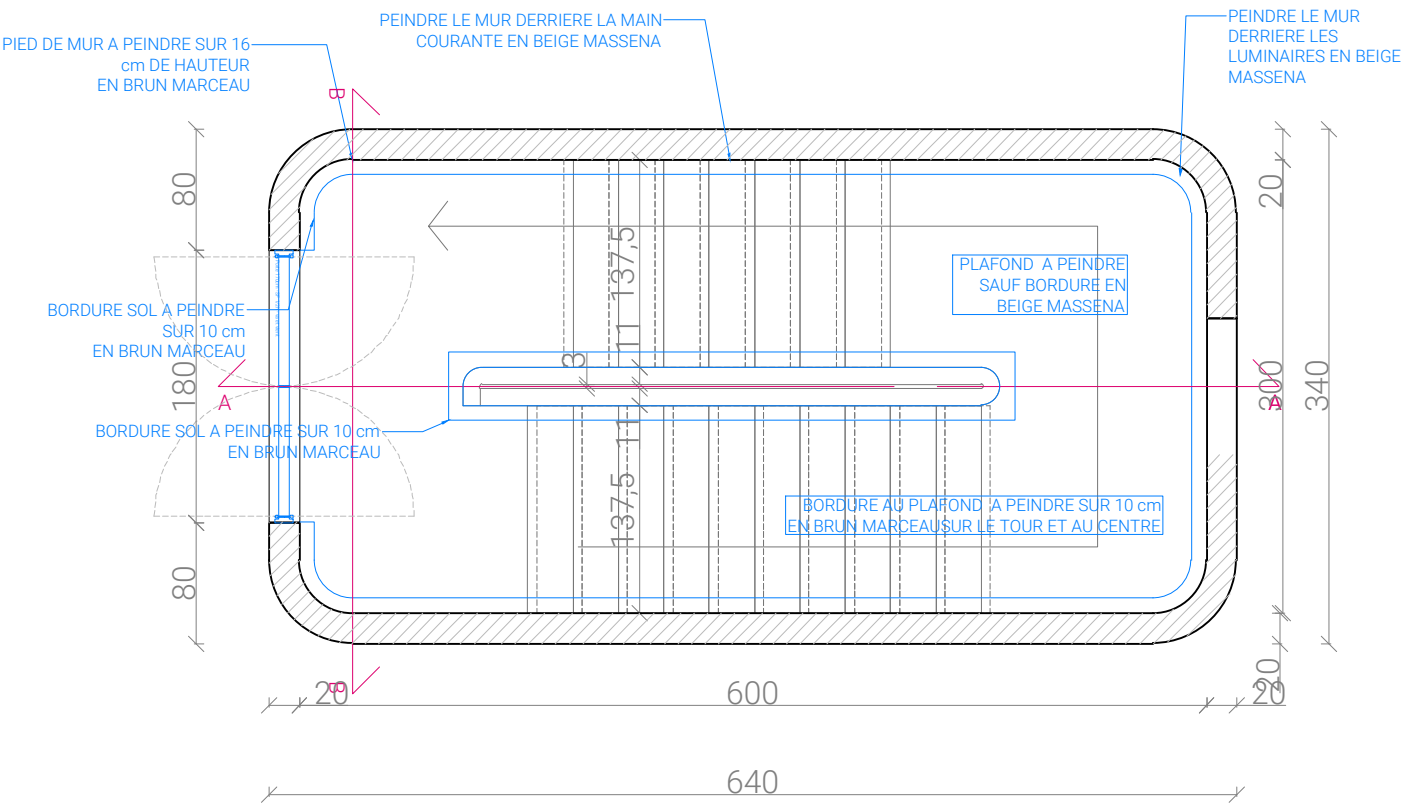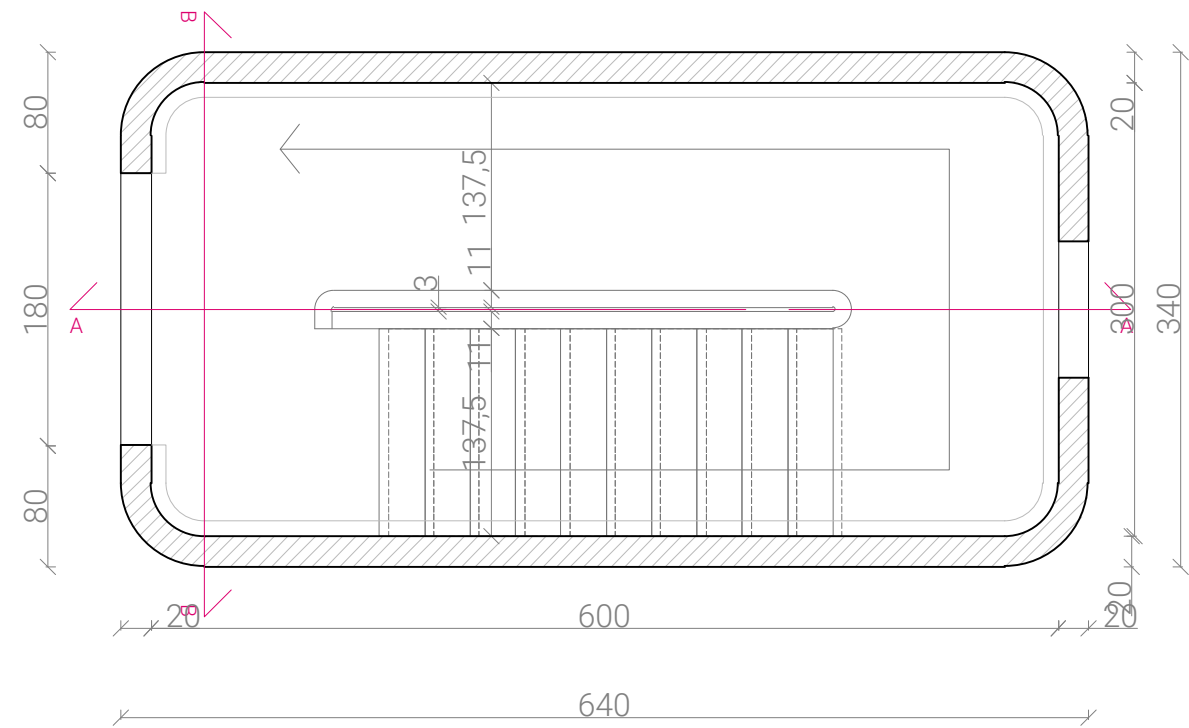

RENOVATION DU BATIMENT
T DE L'ENTPE
3 Rue Maurice Audin
69120 VAULX-EN-VELIN

MAITRISE D'OUVRAGE :
ENTPE
3 Rue Maurice Audin
69120 VAULX-EN-VELIN

MAITRISE D'OEUVRE :
ARCHITECTE :
Fleurent Architectes
163 rue Marcel mérieux
69007 Lyon

ECONOMISTE :
HéCoS
17 rue de la Résistance
69370 Saint Didier au mont d'or

BET FLUIDES :
MATTE
119 Boulevard Stalingrad
69100 VILLEURBANNE




BET STRUCTURE :
JP Ingenierie & Structures
29 Chemin des petites brosses
69300 CALUIRE ET CUIRE

Indice 1	Date 24/04/2026	Echelle 1:50
EDL/PROJET - Cage d'escalier NORD PLAN DU R-1		

DCE 24

Plan du RdC
Etat Existant

Plan du RdC
Etat Projeté

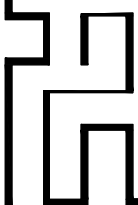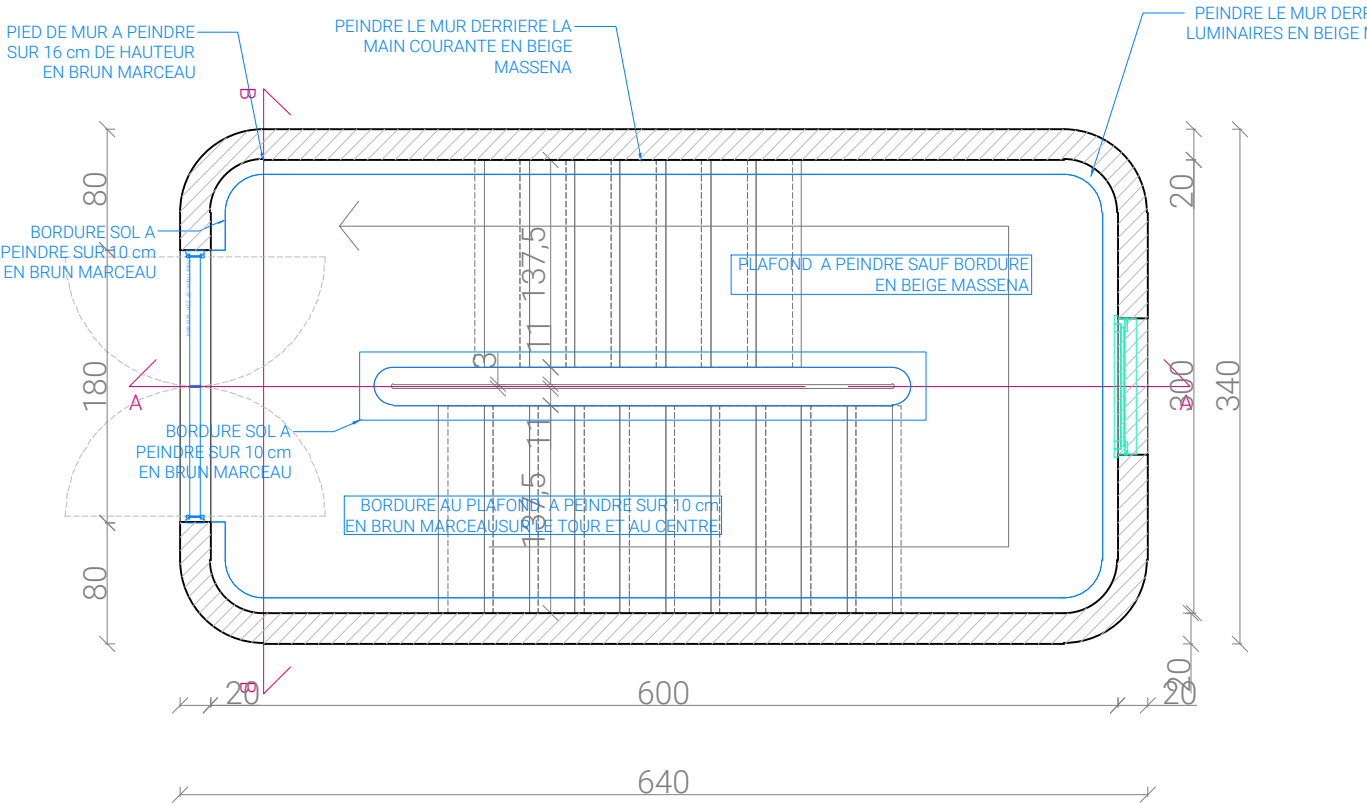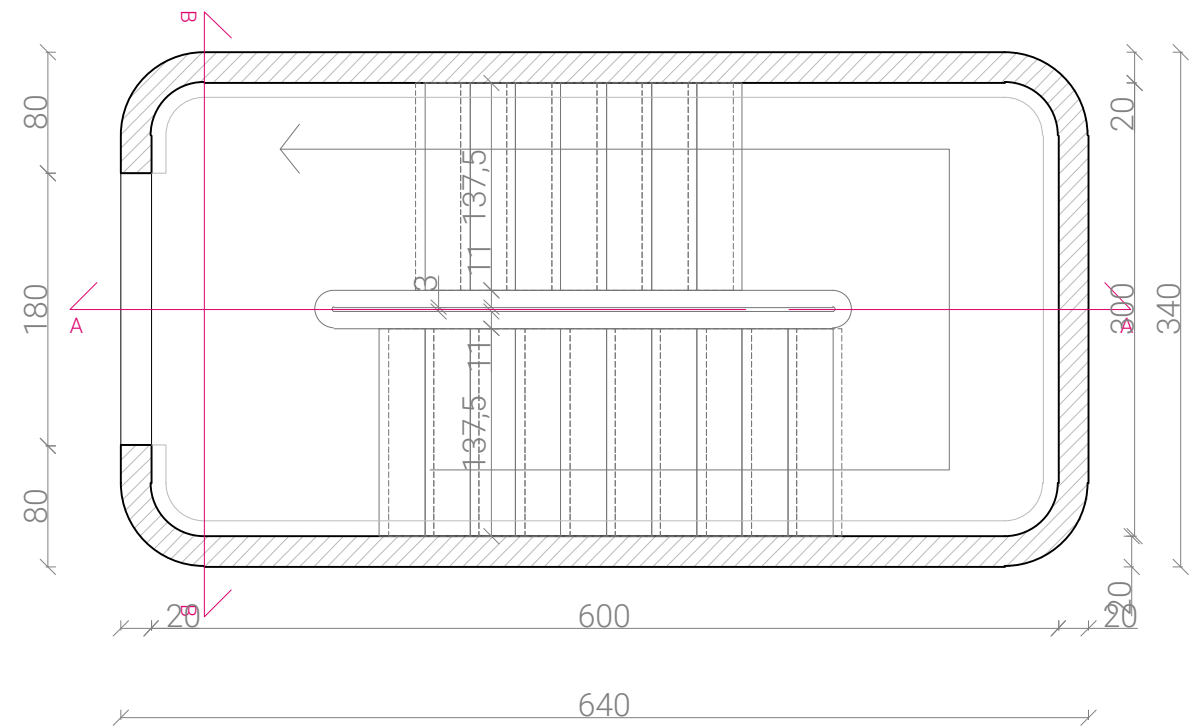

RENOVATION DU BATIMENT
T DE L'ENTPE
3 Rue Maurice Audin
69120 VAULX-EN-VELIN

MAITRISE D'OUVRAGE :
ENTPE
3 Rue Maurice Audin
69120 VAULX-EN-VELIN

MAITRISE D'OEUVRE :
ARCHITECTE :
Fleurent Architectes
163 rue Marcel mérieux
69007 Lyon
ECONOMISTE :
HéCoS
17 rue de la Résistance
69370 Saint Didier au mont d'or

BET FLUIDES :
MATTE
119 Boulevard Stalingrad
69100 VILLEURBANNE



BET STRUCTURE :
JP Ingenierie & Structures
29 Chemin des petites brosses
69300 CALUIRE ET CUIRE

Indice 1	Date 24/04/2026	Echelle 1:50
EDL/PROJET - Cage d'escalier NORD PLAN DU RDC		

DCE 25



Plan du R+1
Etat Existant

Plan du R+1
Etat Projeté

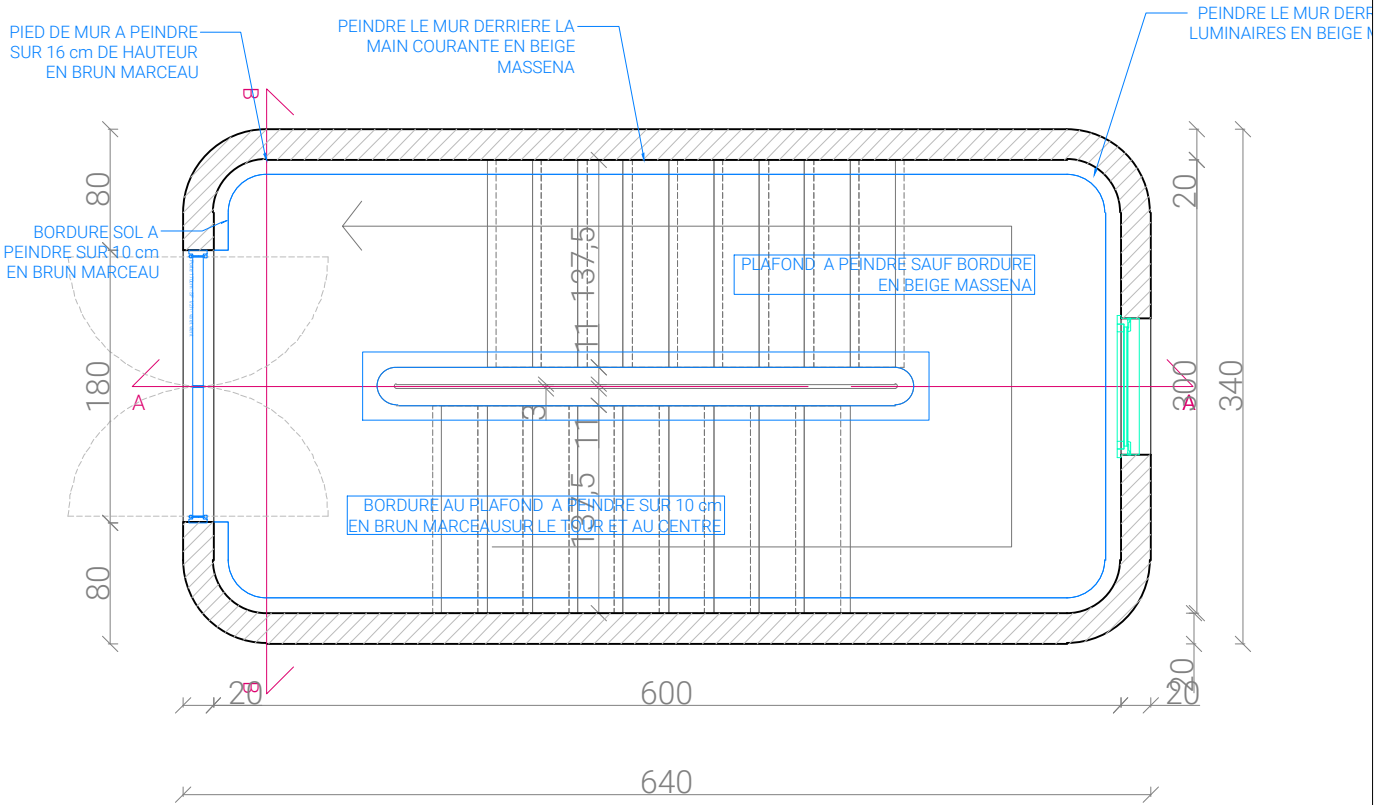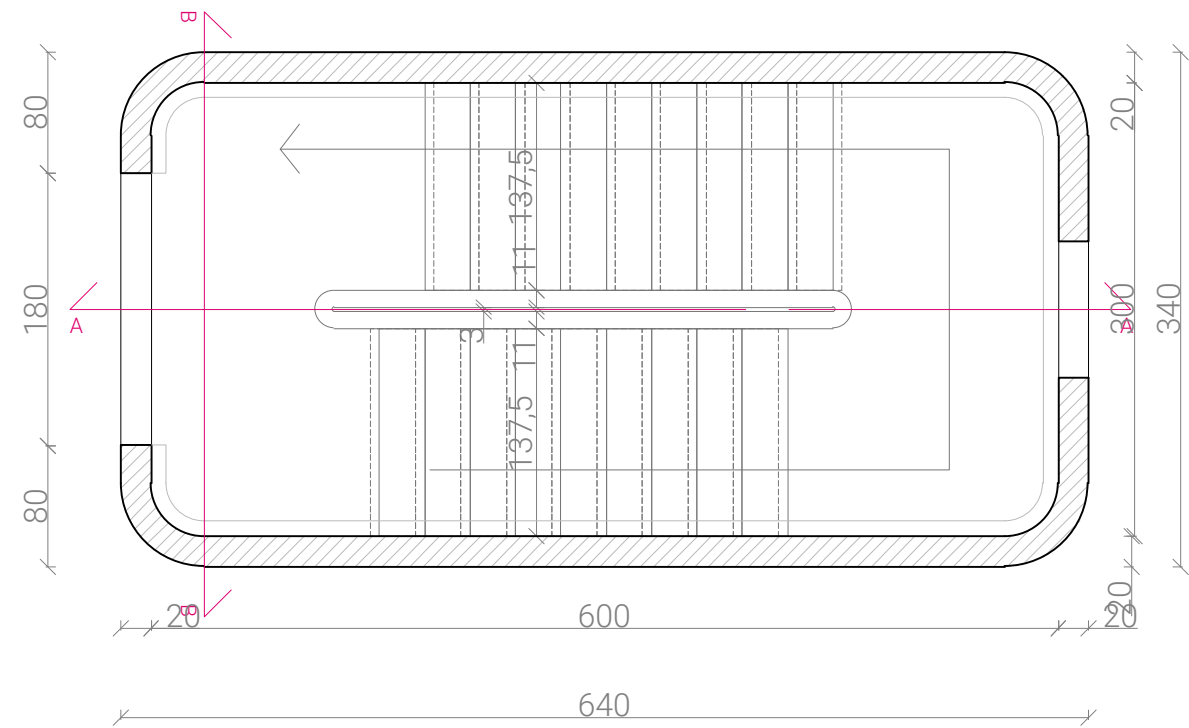

Plan du R+2
Etat Existant


Plan du R+2
Etat Projeté

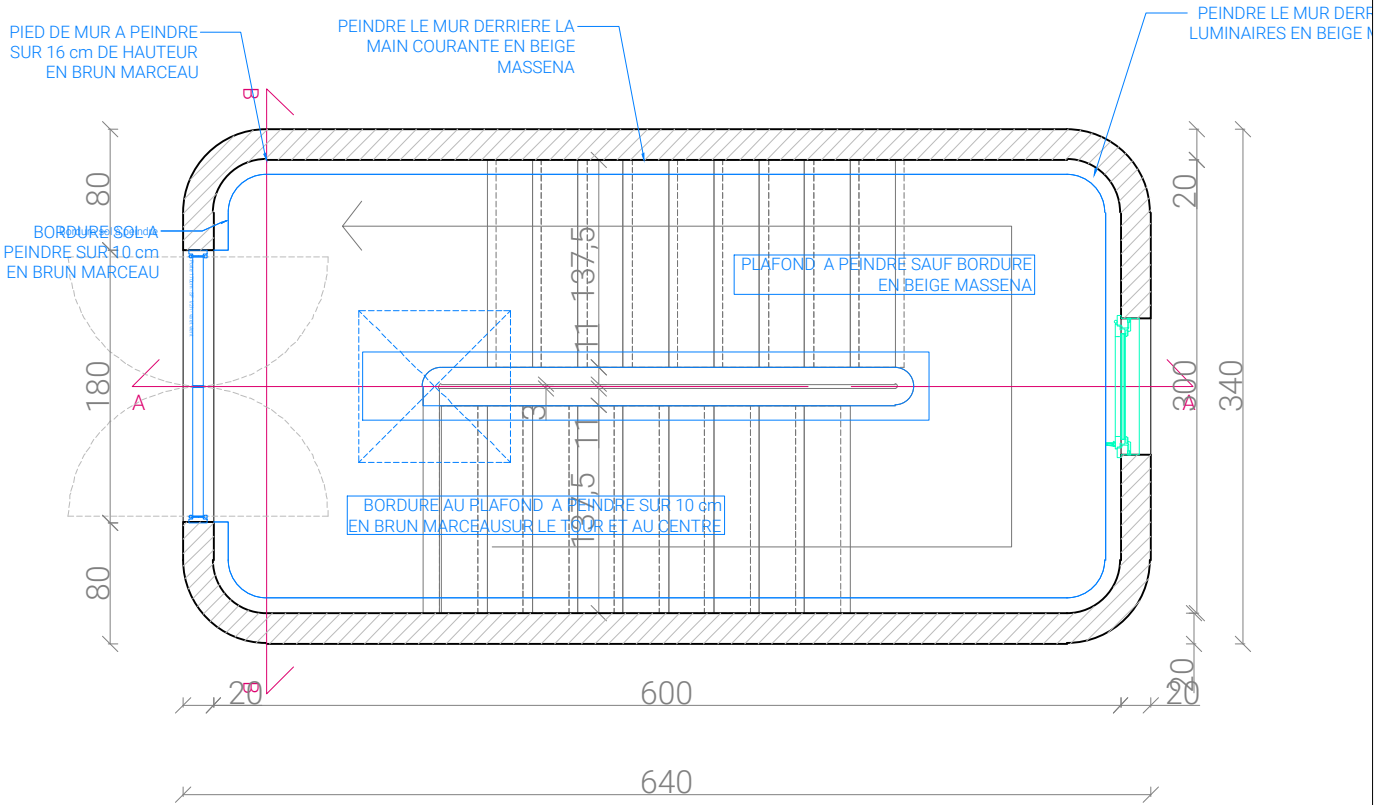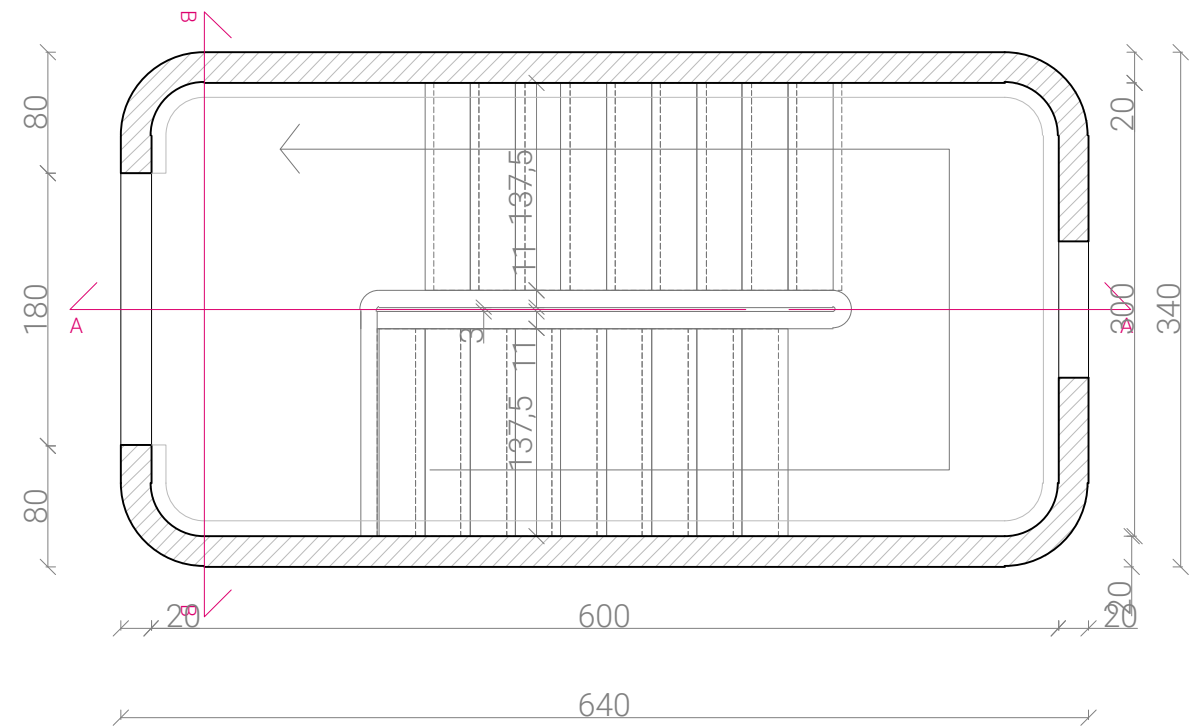

Plan de Toiture
Etat Existant



Plan de Toiture
Etat Projeté

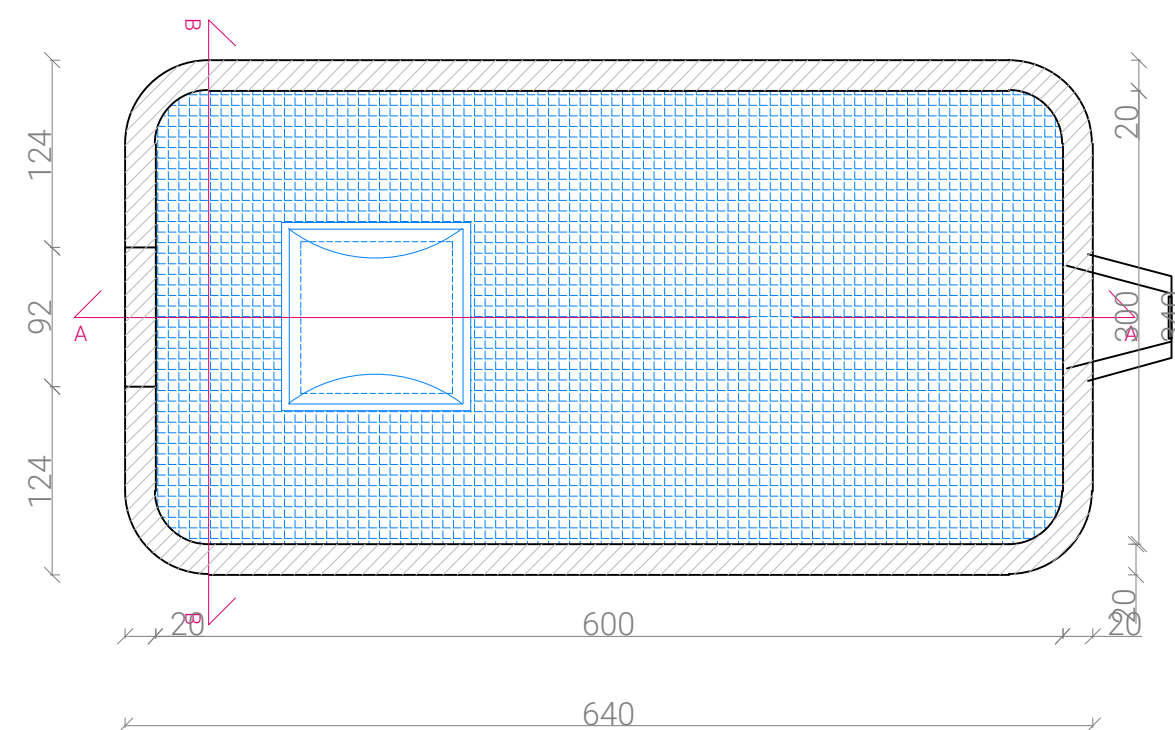

RENOVATION DU BATIMENT
T DE L'ENTPE

3 Rue Maurice Audin
69120 VAULX-EN-VELIN

MAITRISE D'OUVRAGE :

ENTPE
3 Rue Maurice Audin
69120 VAULX-EN-VELIN

MAITRISE D'OEUVRE :

ARCHITECTE :
Fleurent Architectes
163 rue Marcel mérieux
69007 Lyon

ECONOMISTE :
HéCoS
17 rue de la Résistance
69370 Saint Didier au mont d'or

BET FLUIDES :
MATTE
119 Boulevard Stalingrad
69100 VILLEURBANNE

BET STRUCTURE :
JP Ingenierie & Structures
29 Chemin des petites broses
69300 CALUIRE ET CUIRE

Indice
1

Date
24/04/2026



Echelle
1:50

EDL/PROJET - Cage d'escalier NORD
PLAN DE TOITURE

DCE

28

Coupe AA
Etat Existant

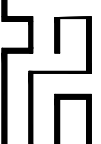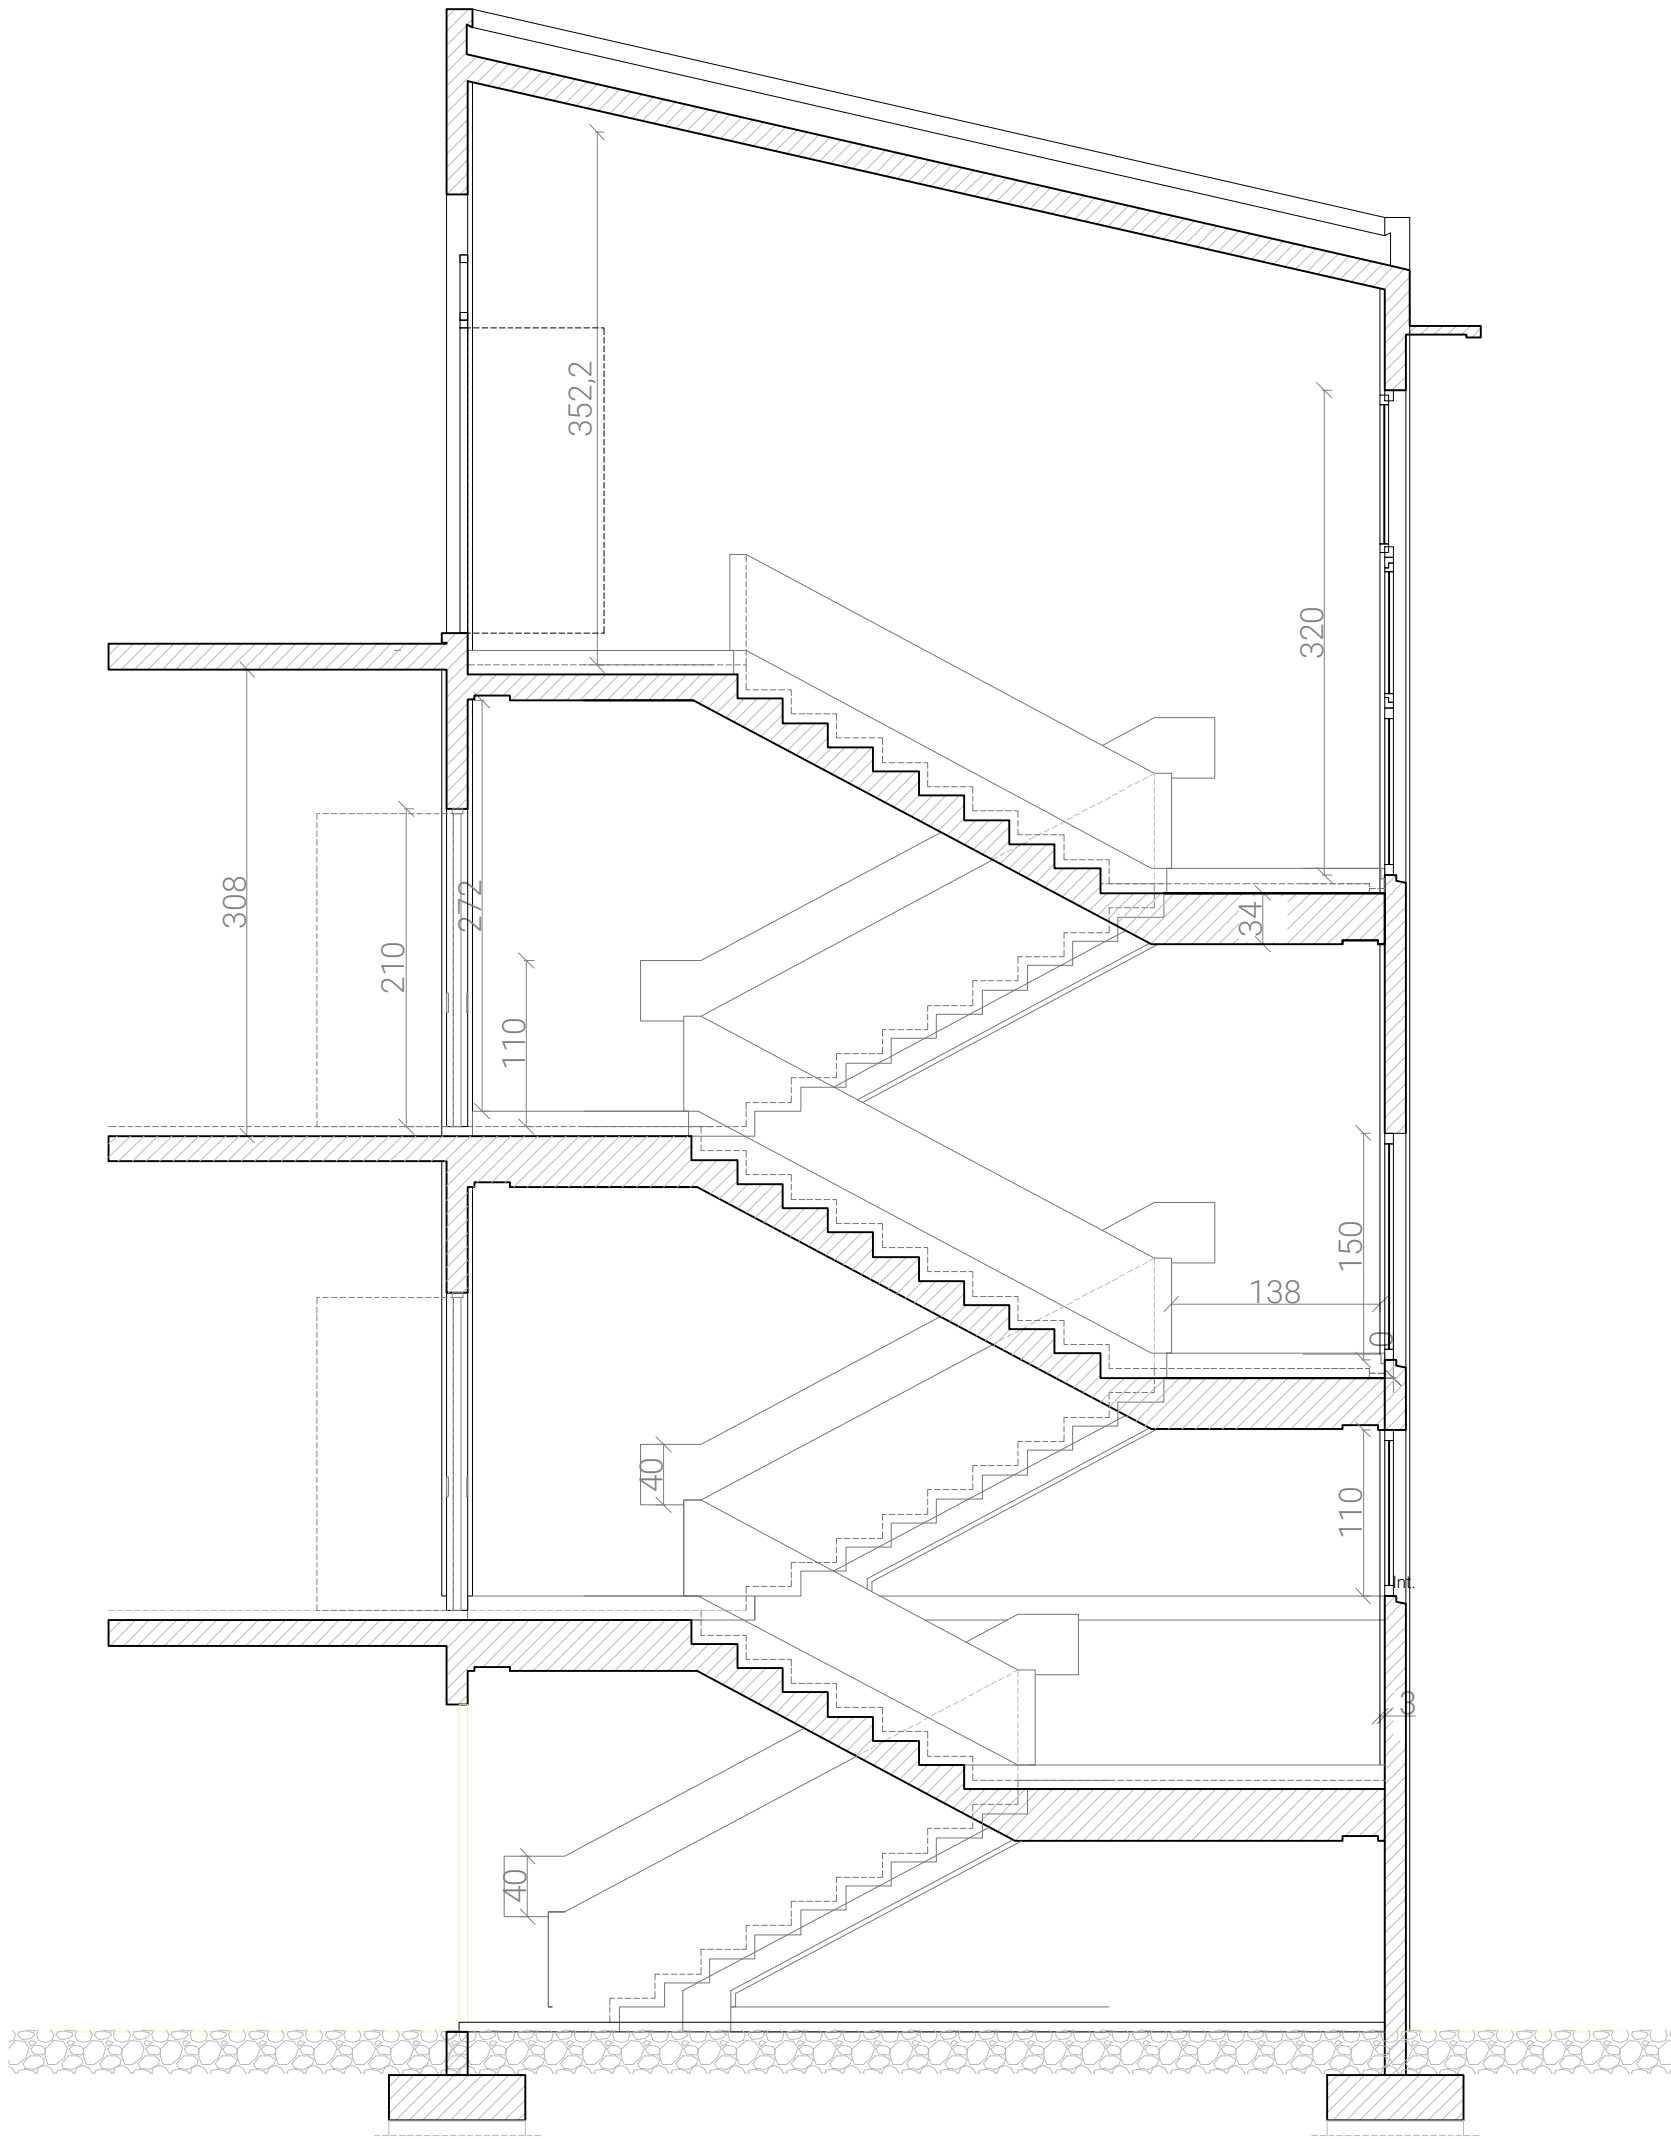

RENOVATION DU BATIMENT
T DE L'ENTPE
3 Rue Maurice Audin
69120 VAULX-EN-VELIN

MAITRISE D'OUVRAGE :
ENTPE
3 Rue Maurice Audin
69120 VAULX-EN-VELIN

MAITRISE D'OEUVRE :
ARCHITECTE :
Fleurent Architectes
163 rue Marcel mérieux
69007 Lyon
ECONOMISTE :
HéCoS
17 rue de la Résistance
69370 Saint Didier au mont d'or


BET FLUIDES :
MATTE
119 Boulevard Stalingrad
69100 VILLEURBANNE

BET STRUCTURE :
JP Ingenierie & Structures
29 Chemin des petites brosses
69300 CALUIRE ET CUIRE

Indice 1	Date 24/04/2026	Echelle 1:50
EDL - Cage d'escalier NORD COUPE AA		

DCE 29.a

Coupe AA
Etat Projeté

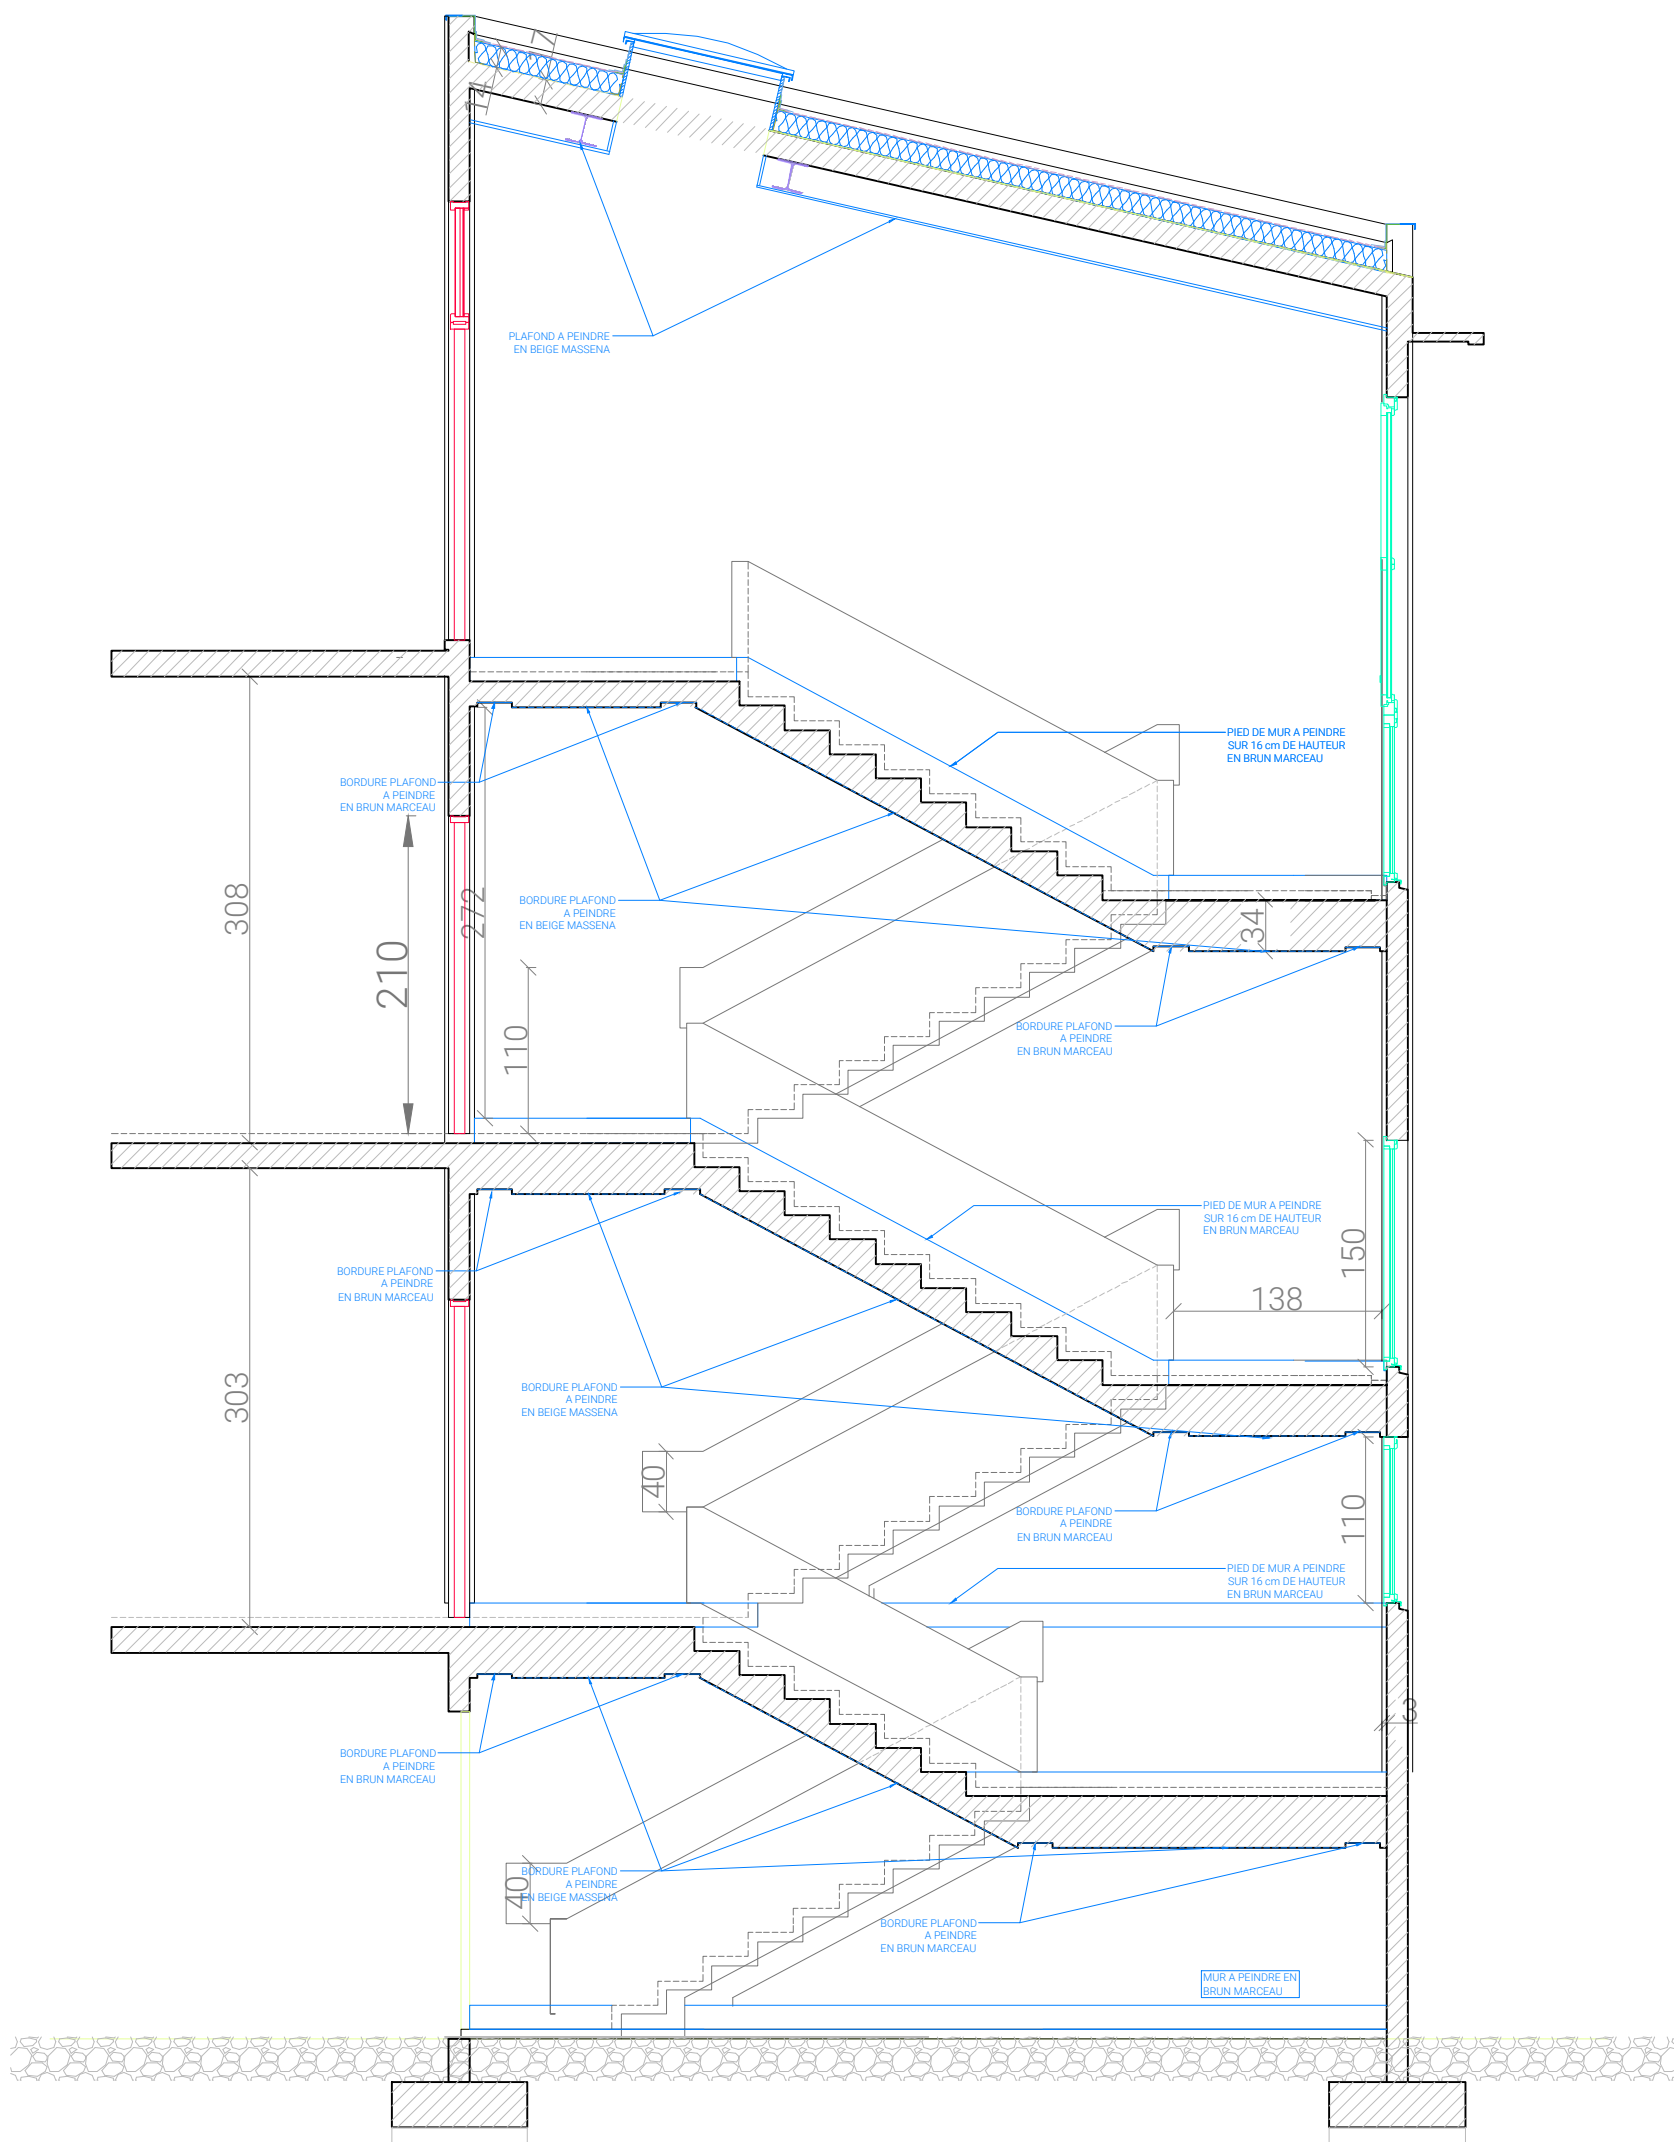

RENOVATION DU BATIMENT
T DE L'ENTPE

3 Rue Maurice Audin
69120 VAULX-EN-VELIN

MAITRISE D'OUVRAGE :

ENTPE
3 Rue Maurice Audin
69120 VAULX-EN-VELIN

MAITRISE D'OEUVRE :

ARCHITECTE :
Fleurent Architectes
163 rue Marcel mérieux
69007 Lyon

ECONOMISTE :
HéCoS
17 rue de la Résistance
69370 Saint Didier au mont d'or

BET FLUIDES :
MATTE
119 Boulevard Stalingrad
69100 VILLEURBANNE

BET STRUCTURE :
JP Ingénierie & Structures
29 Chemin des petites brosses
69300 CALUIRE ET CUIRE

Indice
1

Date
24/04/2026


Echelle
1:50

PROJET - Cage d'escalier NORD
COUPE AA



DCE

29.b

Coupe BB
Etat Existant

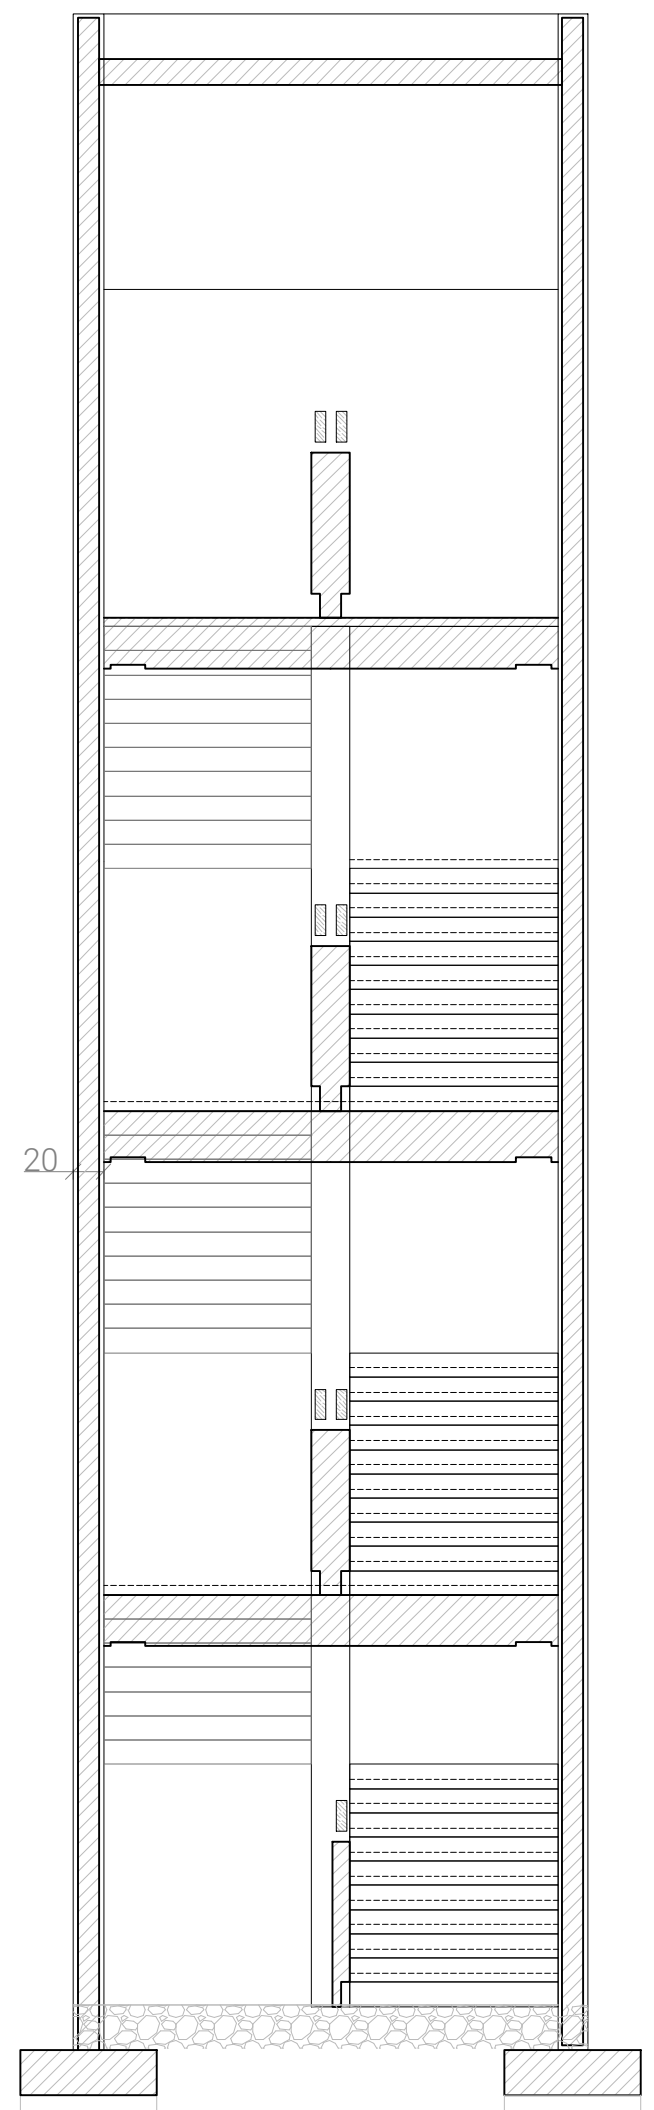

Coupe BB
Etat Projeté

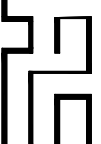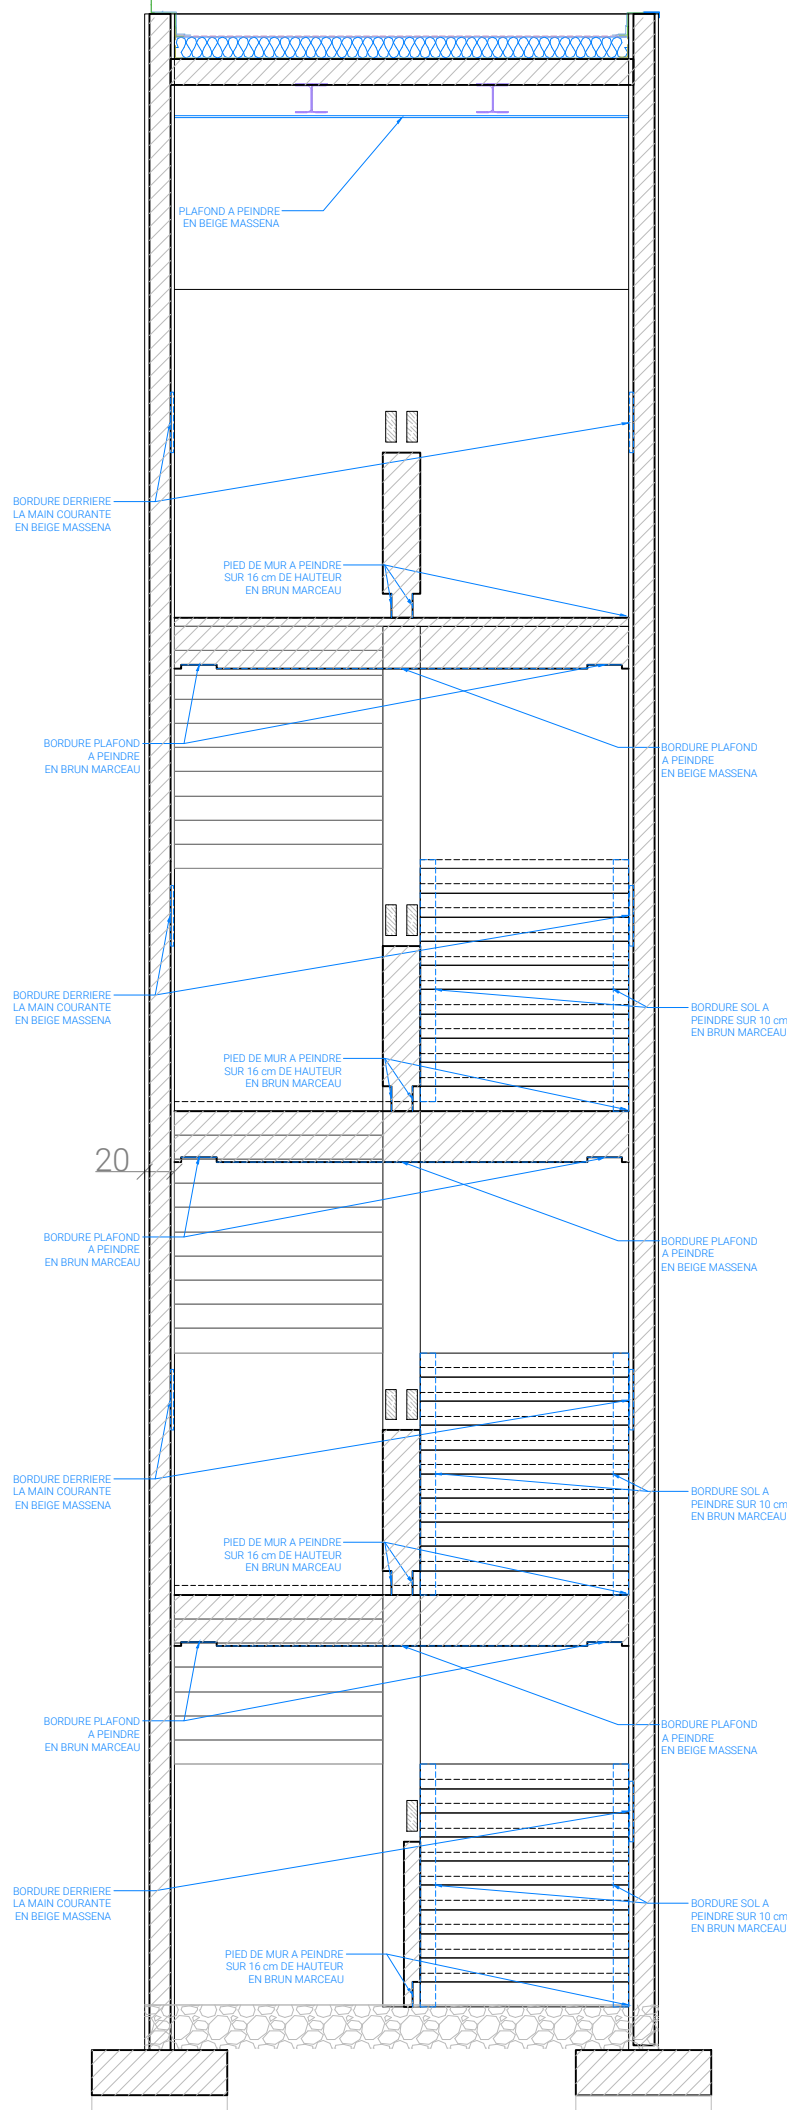

RENOVATION DU BATIMENT
T DE L'ENTPE
3 Rue Maurice Audin
69120 VAULX-EN-VELIN

MAITRISE D'OUVRAGE :
ENTPE
3 Rue Maurice Audin
69120 VAULX-EN-VELIN


MAITRISE D'OEUVRE :
ARCHITECTE :
Fleurent Architectes
163 rue Marcel mérieux
69007 Lyon
ECONOMISTE :
HéCoS
17 rue de la Résistance
69370 Saint Didier au mont d'or

BET FLUIDES :
MATTE
119 Boulevard Stalingrad
69100 VILLEURBANNE

BET STRUCTURE :
JP Ingénierie & Structures
29 Chemin des petites brosses
69300 CALUIRE ET CUIRE

Indice 1	Date 24/04/2026	Echelle 1:50
EDL/PROJET - Cage d'escalier NORD COUPE BB		

DCE 30

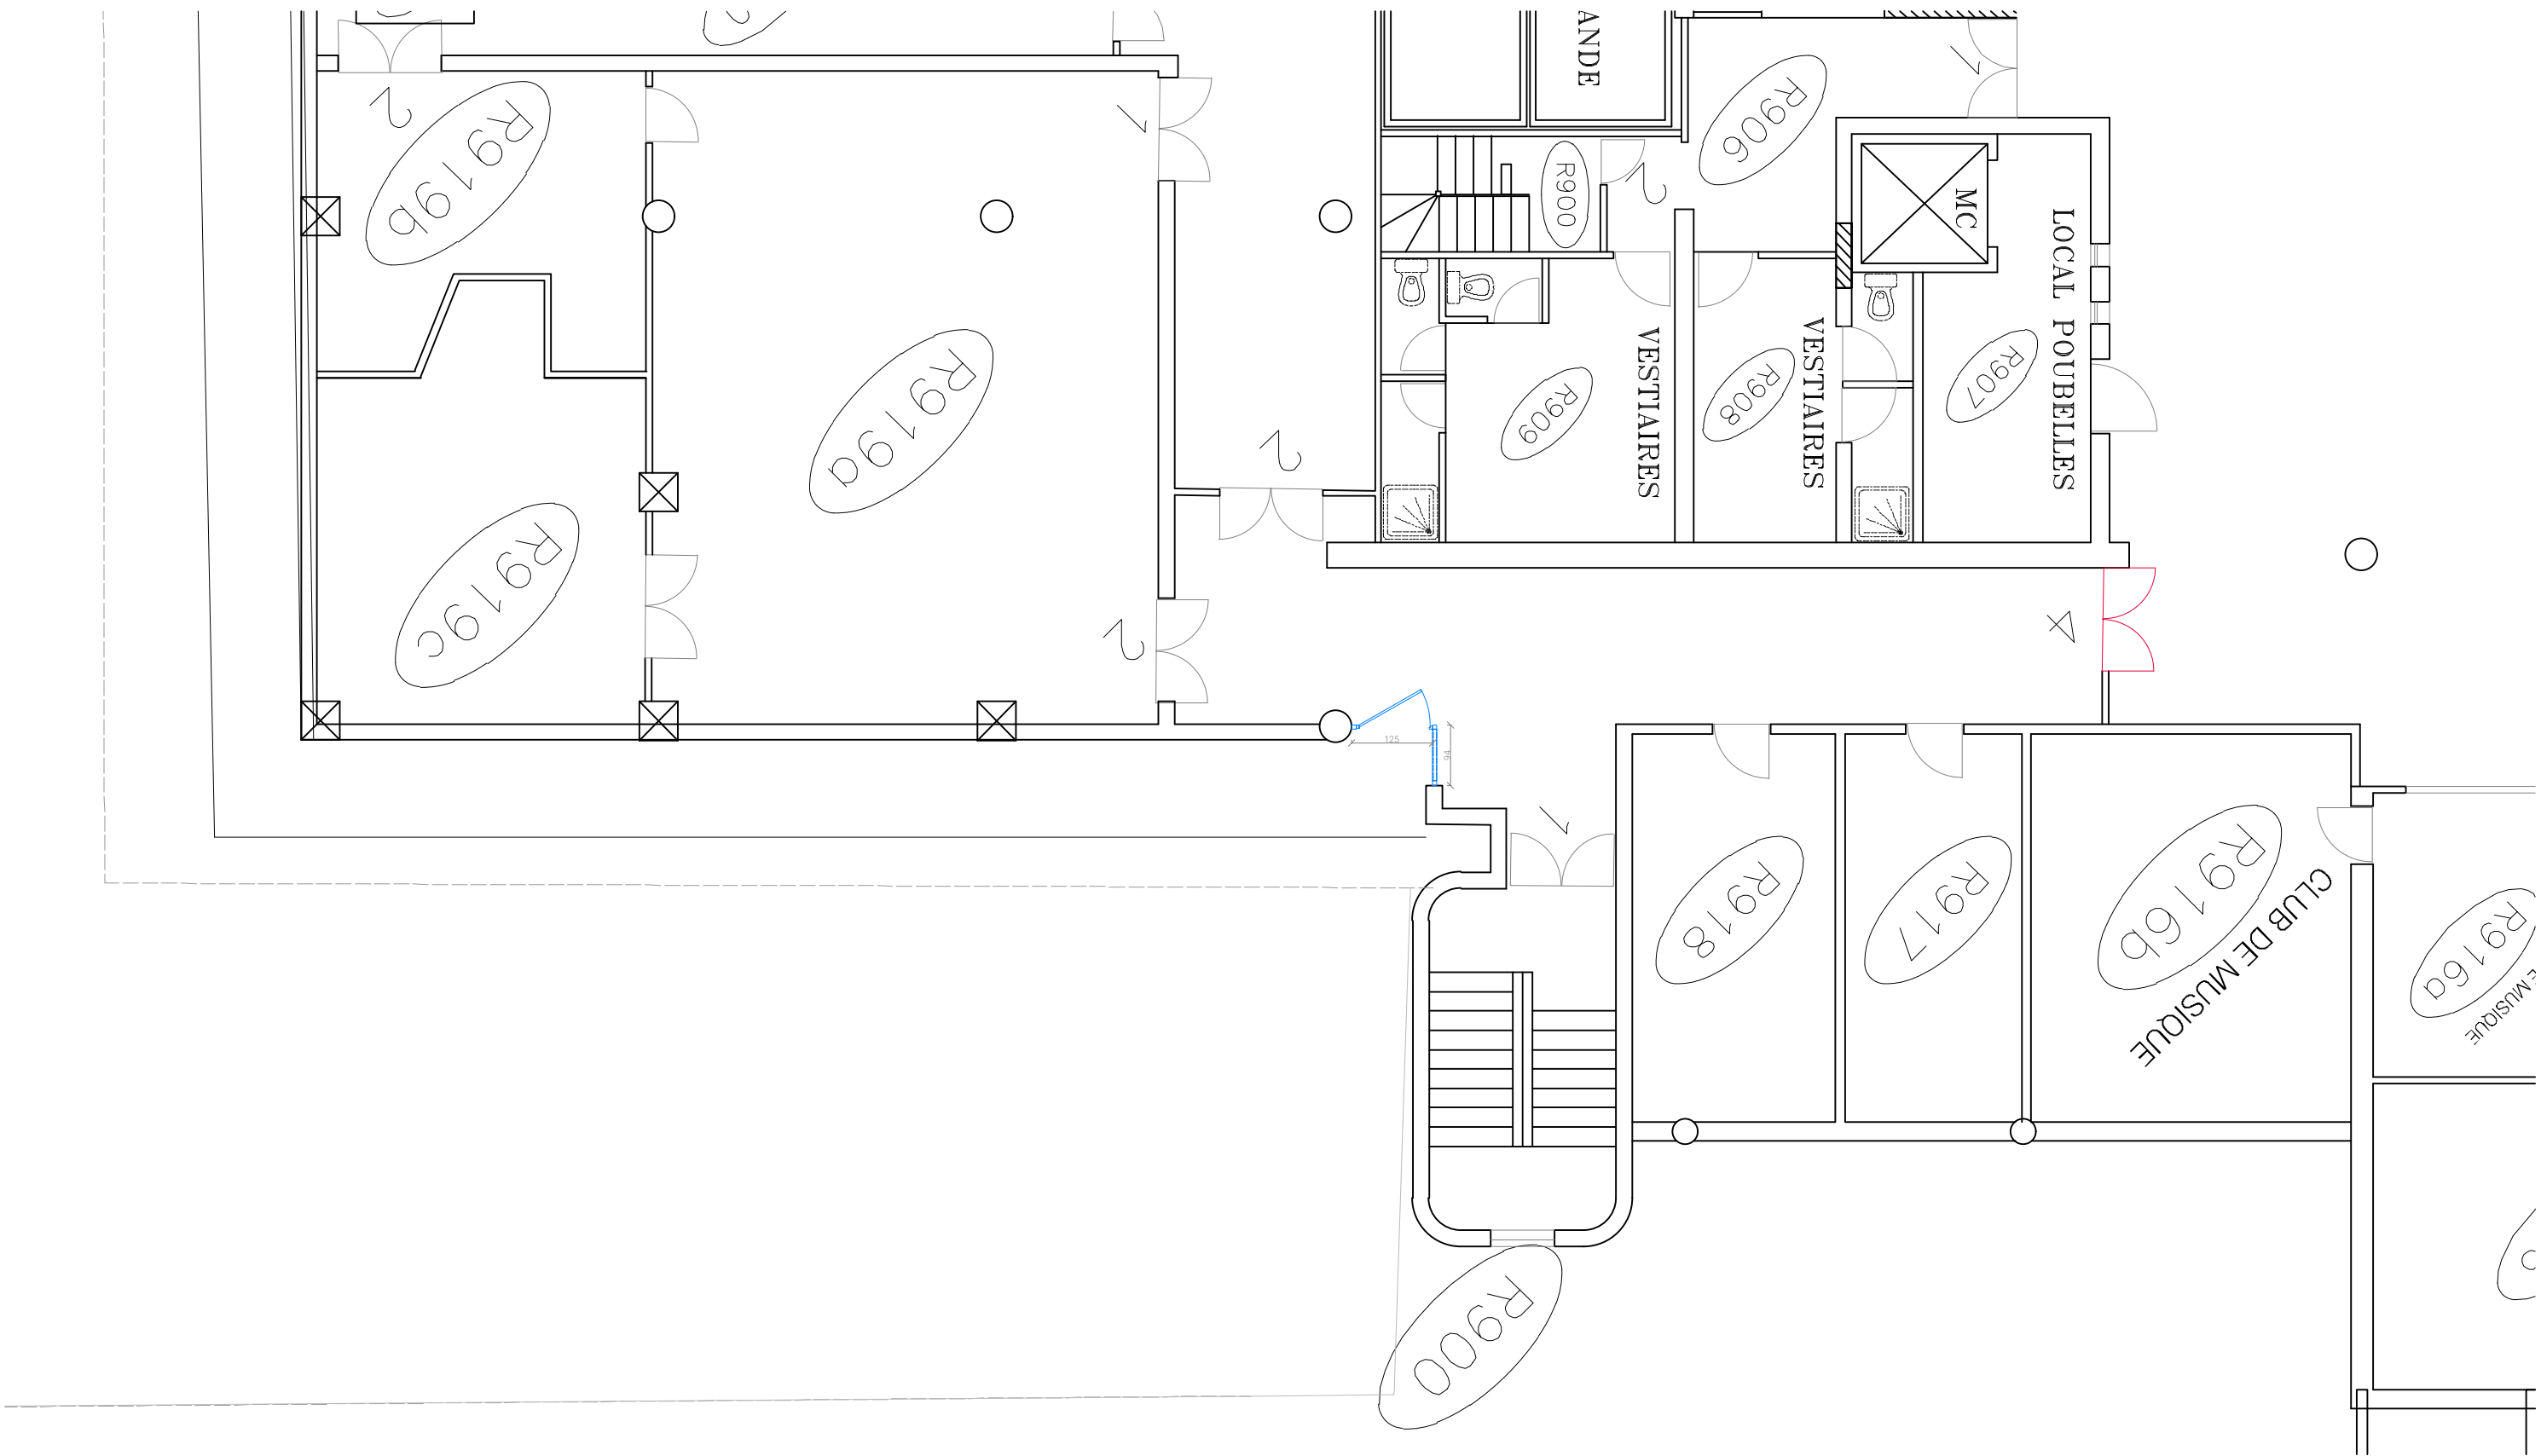

RENOVATION DU BATIMENT
T DE L'ENTPE

3 Rue Maurice Audin
69120 VAULX-EN-VELIN

MAITRISE D'OUVRAGE :

ENTPE
3 Rue Maurice Audin
69120 VAULX-EN-VELIN

MAITRISE D'OEUVRE :

ARCHITECTE :
Fleurent Architectes
163 rue Marcel mérieux
69007 Lyon

ECONOMISTE :
HéCoS
17 rue de la Résistance
69370 Saint Didier au mont d'or

BET FLUIDES :
MATTE
119 Boulevard Stalingrad
69100 VILLEURBANNE

BET STRUCTURE :
JP Ingenierie & Structures
29 Chemin des petites brosses
69300 CALUIRE ET CUIRE

Indice
1

Date
24/04/2026


Echelle
1:100

PROJET - Localisation // Détails porte
serrurerie Hors batiment T


DCE


40

Plan de la porte

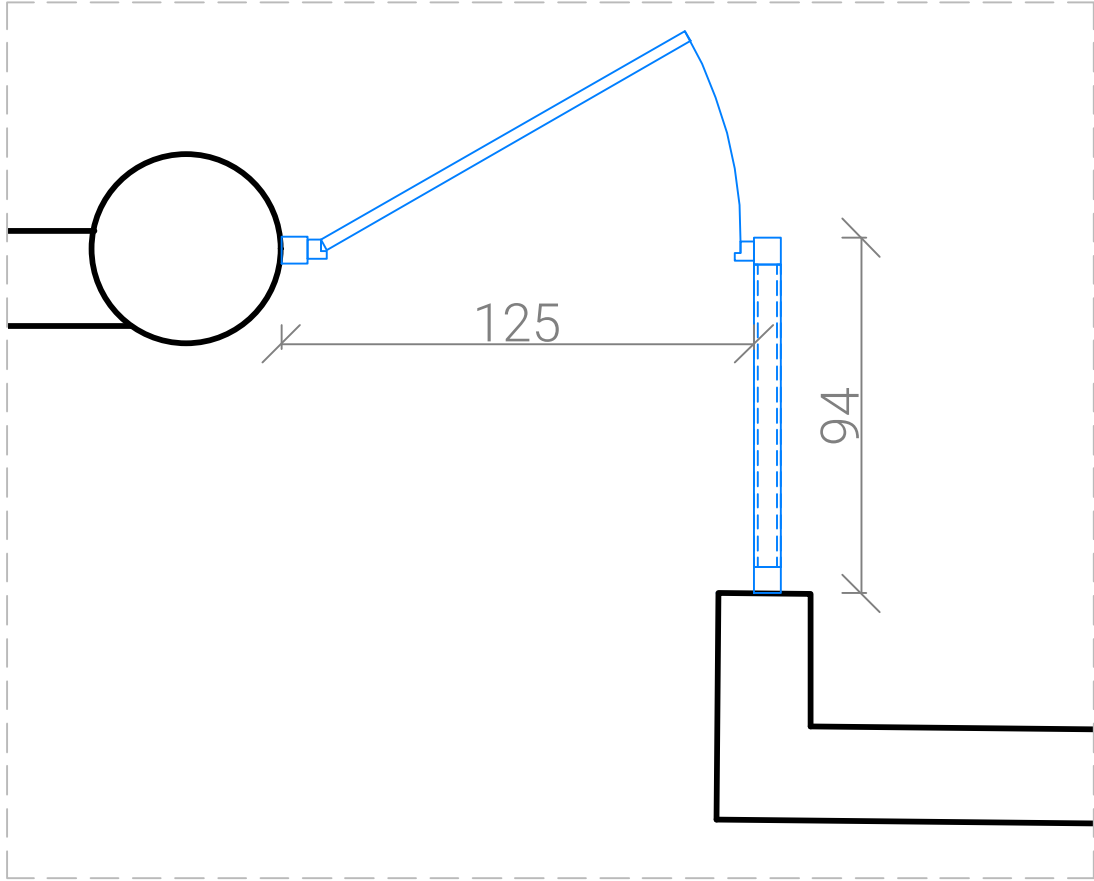


Elevation de la porte et de la partie fixe

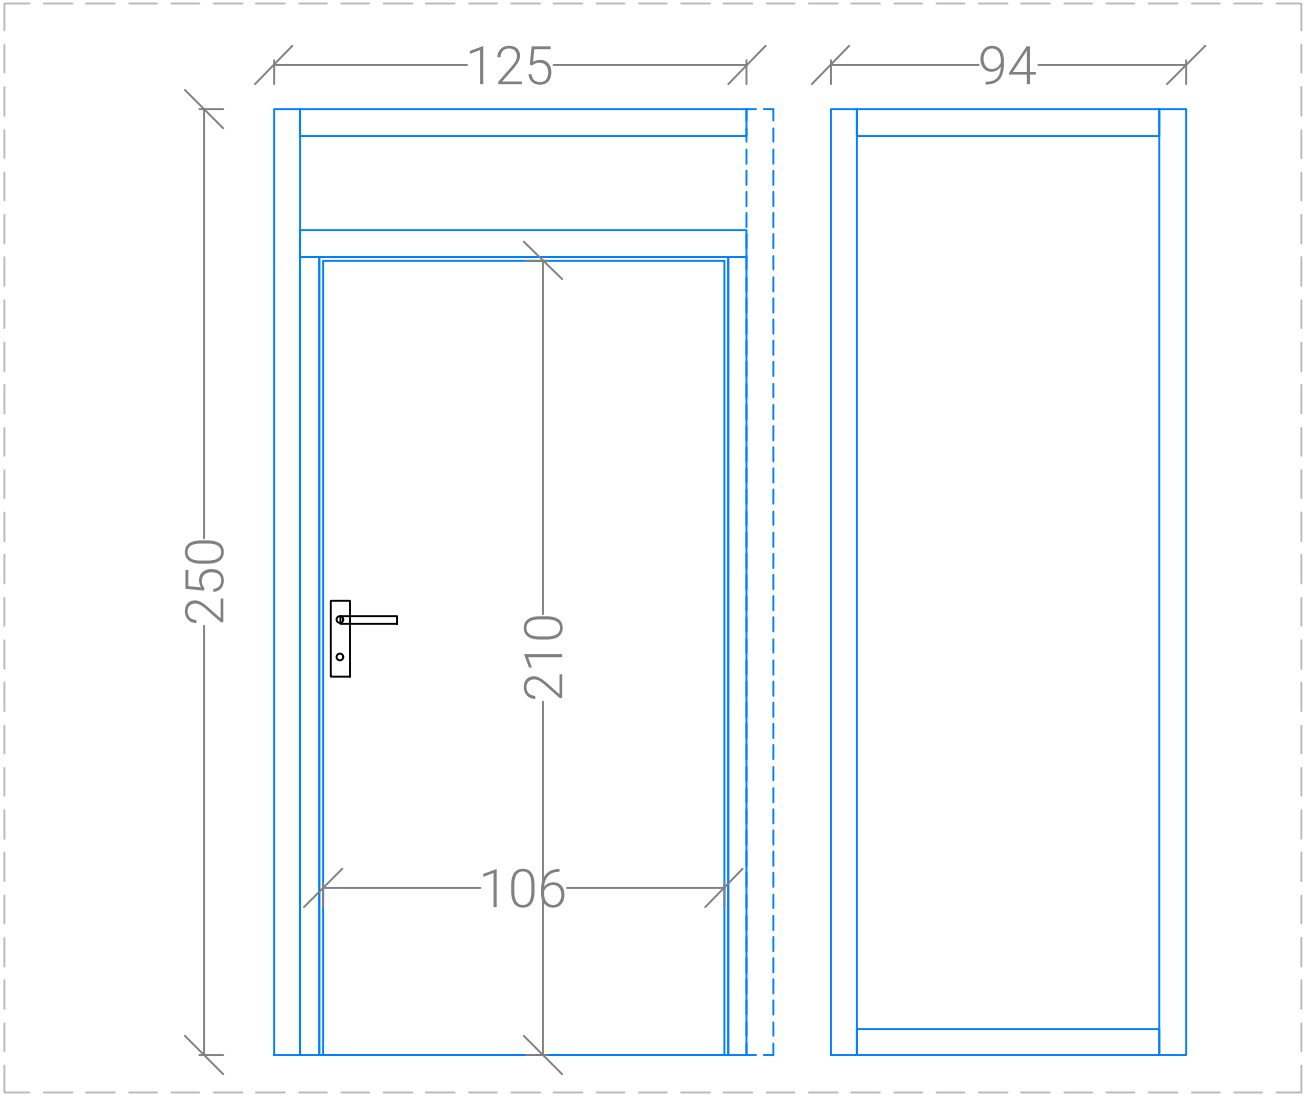

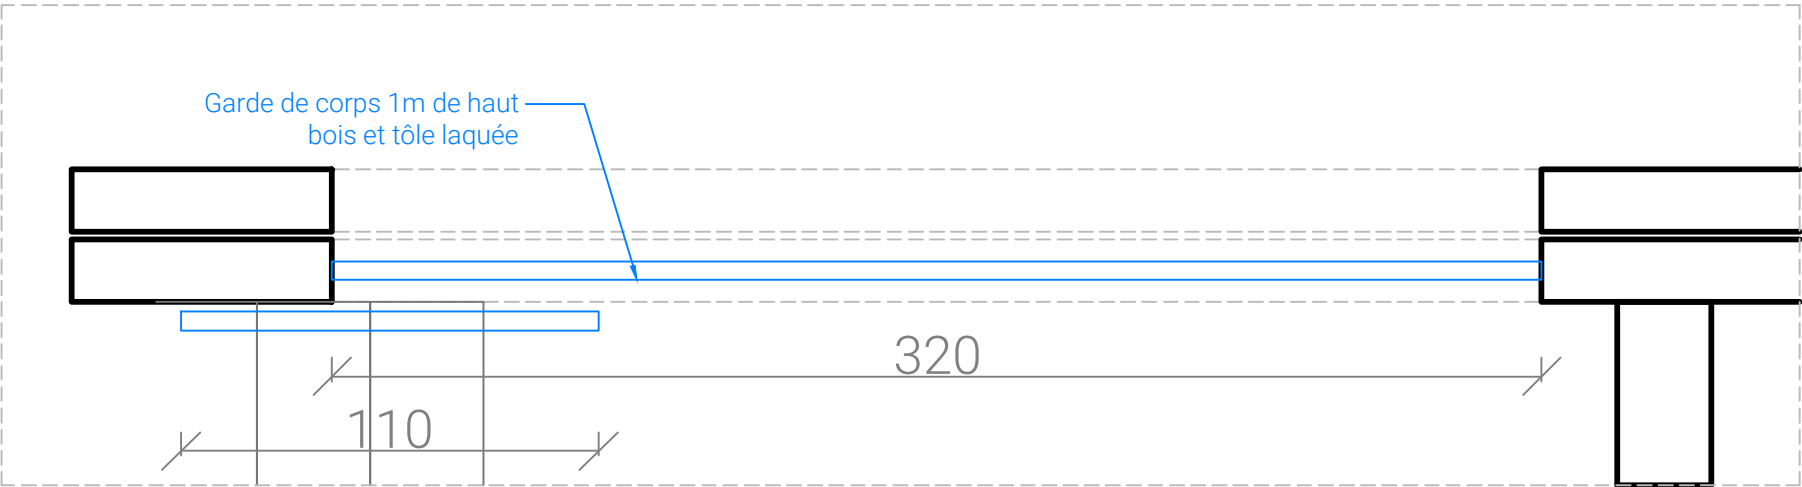

Vue en plan du garde-corps intérieur

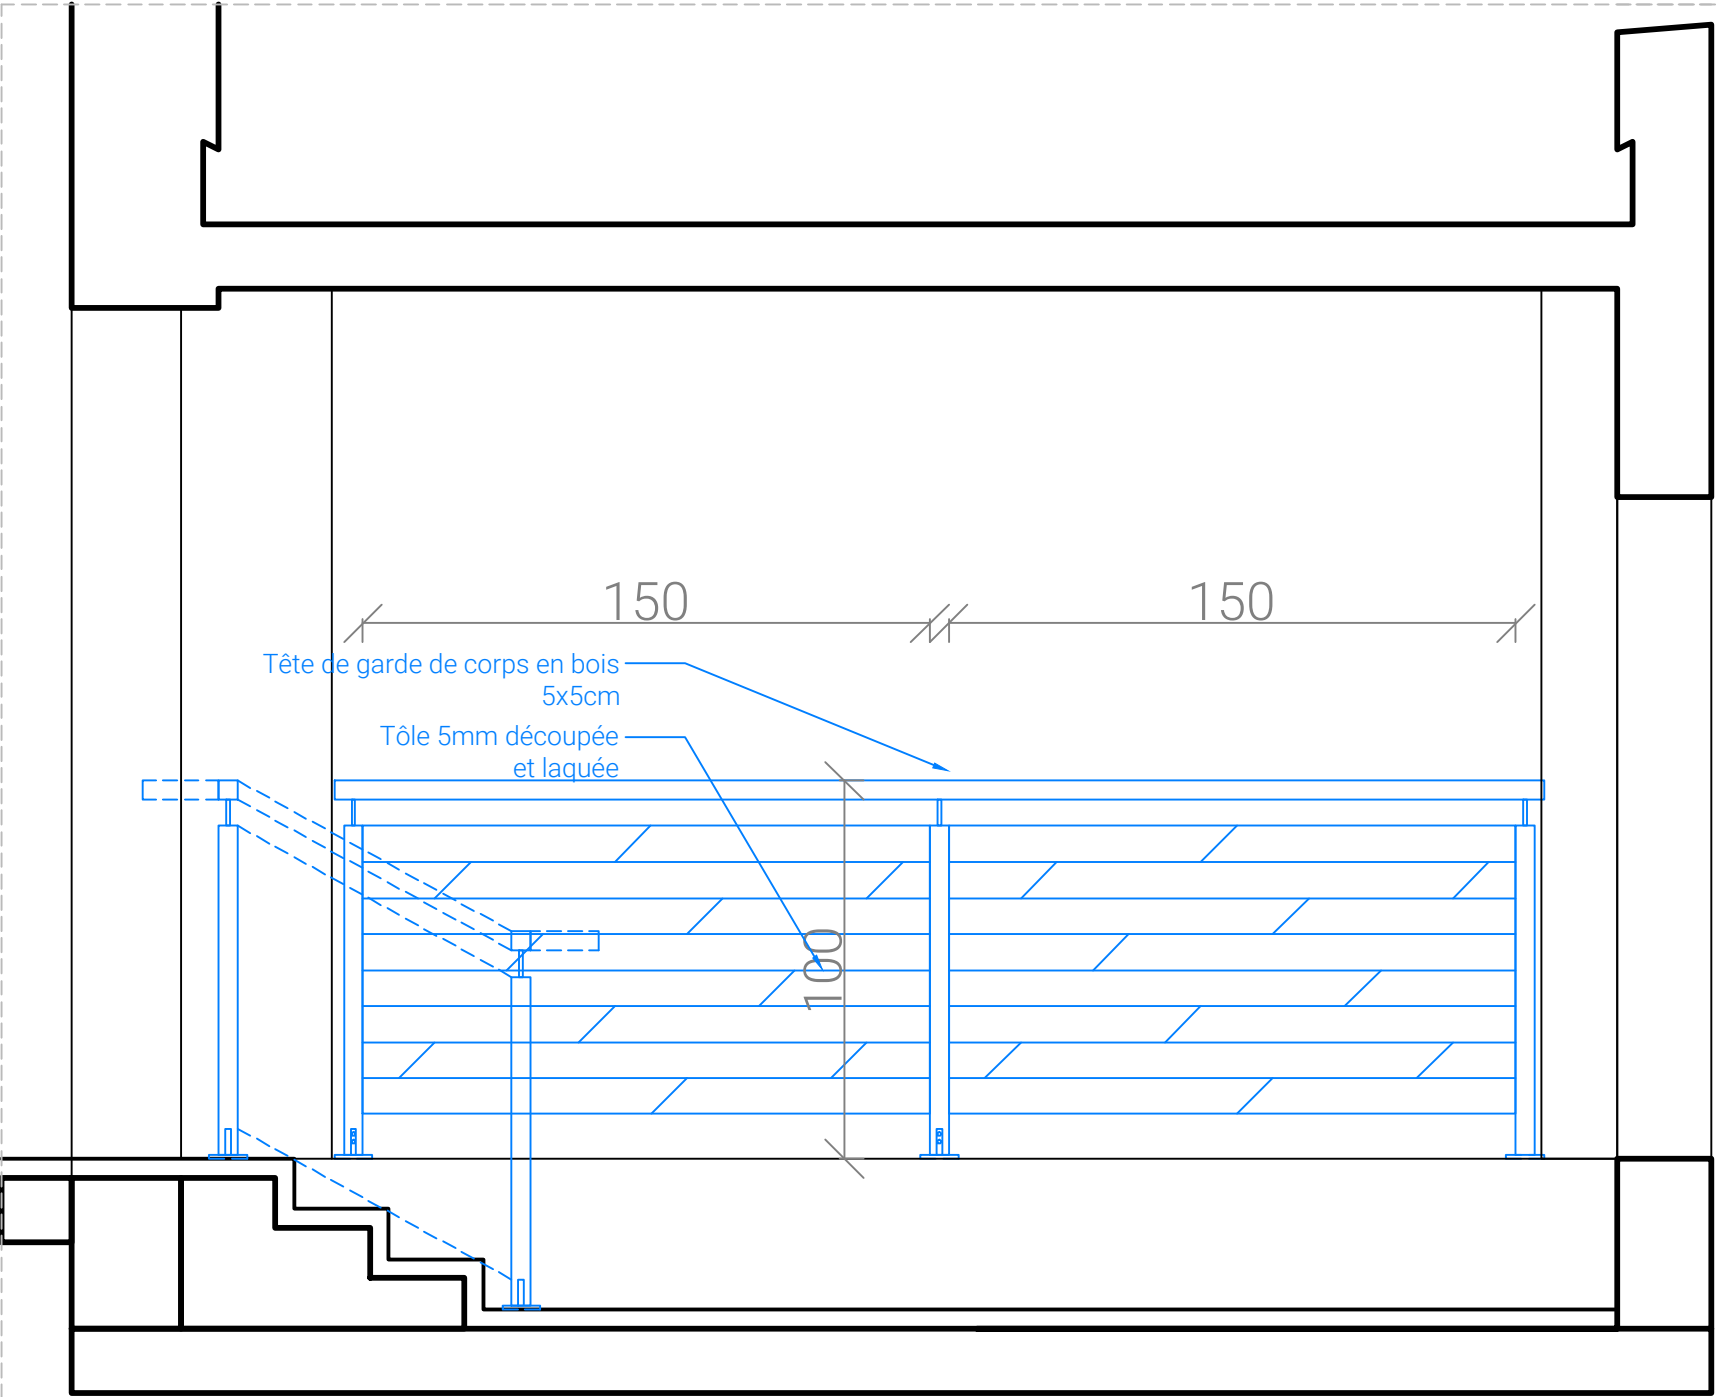

Elevation du garde-corps intérieur

Vue en coupe du garde-corps intérieur

Tête de garde de corps en bois 5x5cm

Tôle 5mm découpée et laquée

100

150

150

100

Tête de garde de corps en bois 5x5cm

Tôle 5mm découpée et laquée

RENOVATION DU BATIMENT
T DE L'ENTPE

3 Rue Maurice Audin
69120 VAULX-EN-VELIN

MAITRISE D'OUVRAGE :

ENTPE
3 Rue Maurice Audin
69120 VAULX-EN-VELIN

MAITRISE D'OEUVRE :

ARCHITECTE :
Fleurent Architectes
163 rue Marcel mérieux
69007 Lyon

ECONOMISTE :
HéCoS
17 rue de la Résistance
69370 Saint Didier au mont d'or

BET FLUIDES :
MATTE
119 Boulevard Stalingrad
69100 VILLEURBANNE

BET STRUCTURE :
JP Ingenierie & Structures
29 Chemin des petites brosses
69300 CALUIRE ET CUIRE

Indice
1


Date
24/04/2026

Echelle
1:20


PROJET - Détails porte serrurerie
Hors batiment T

DCE

42

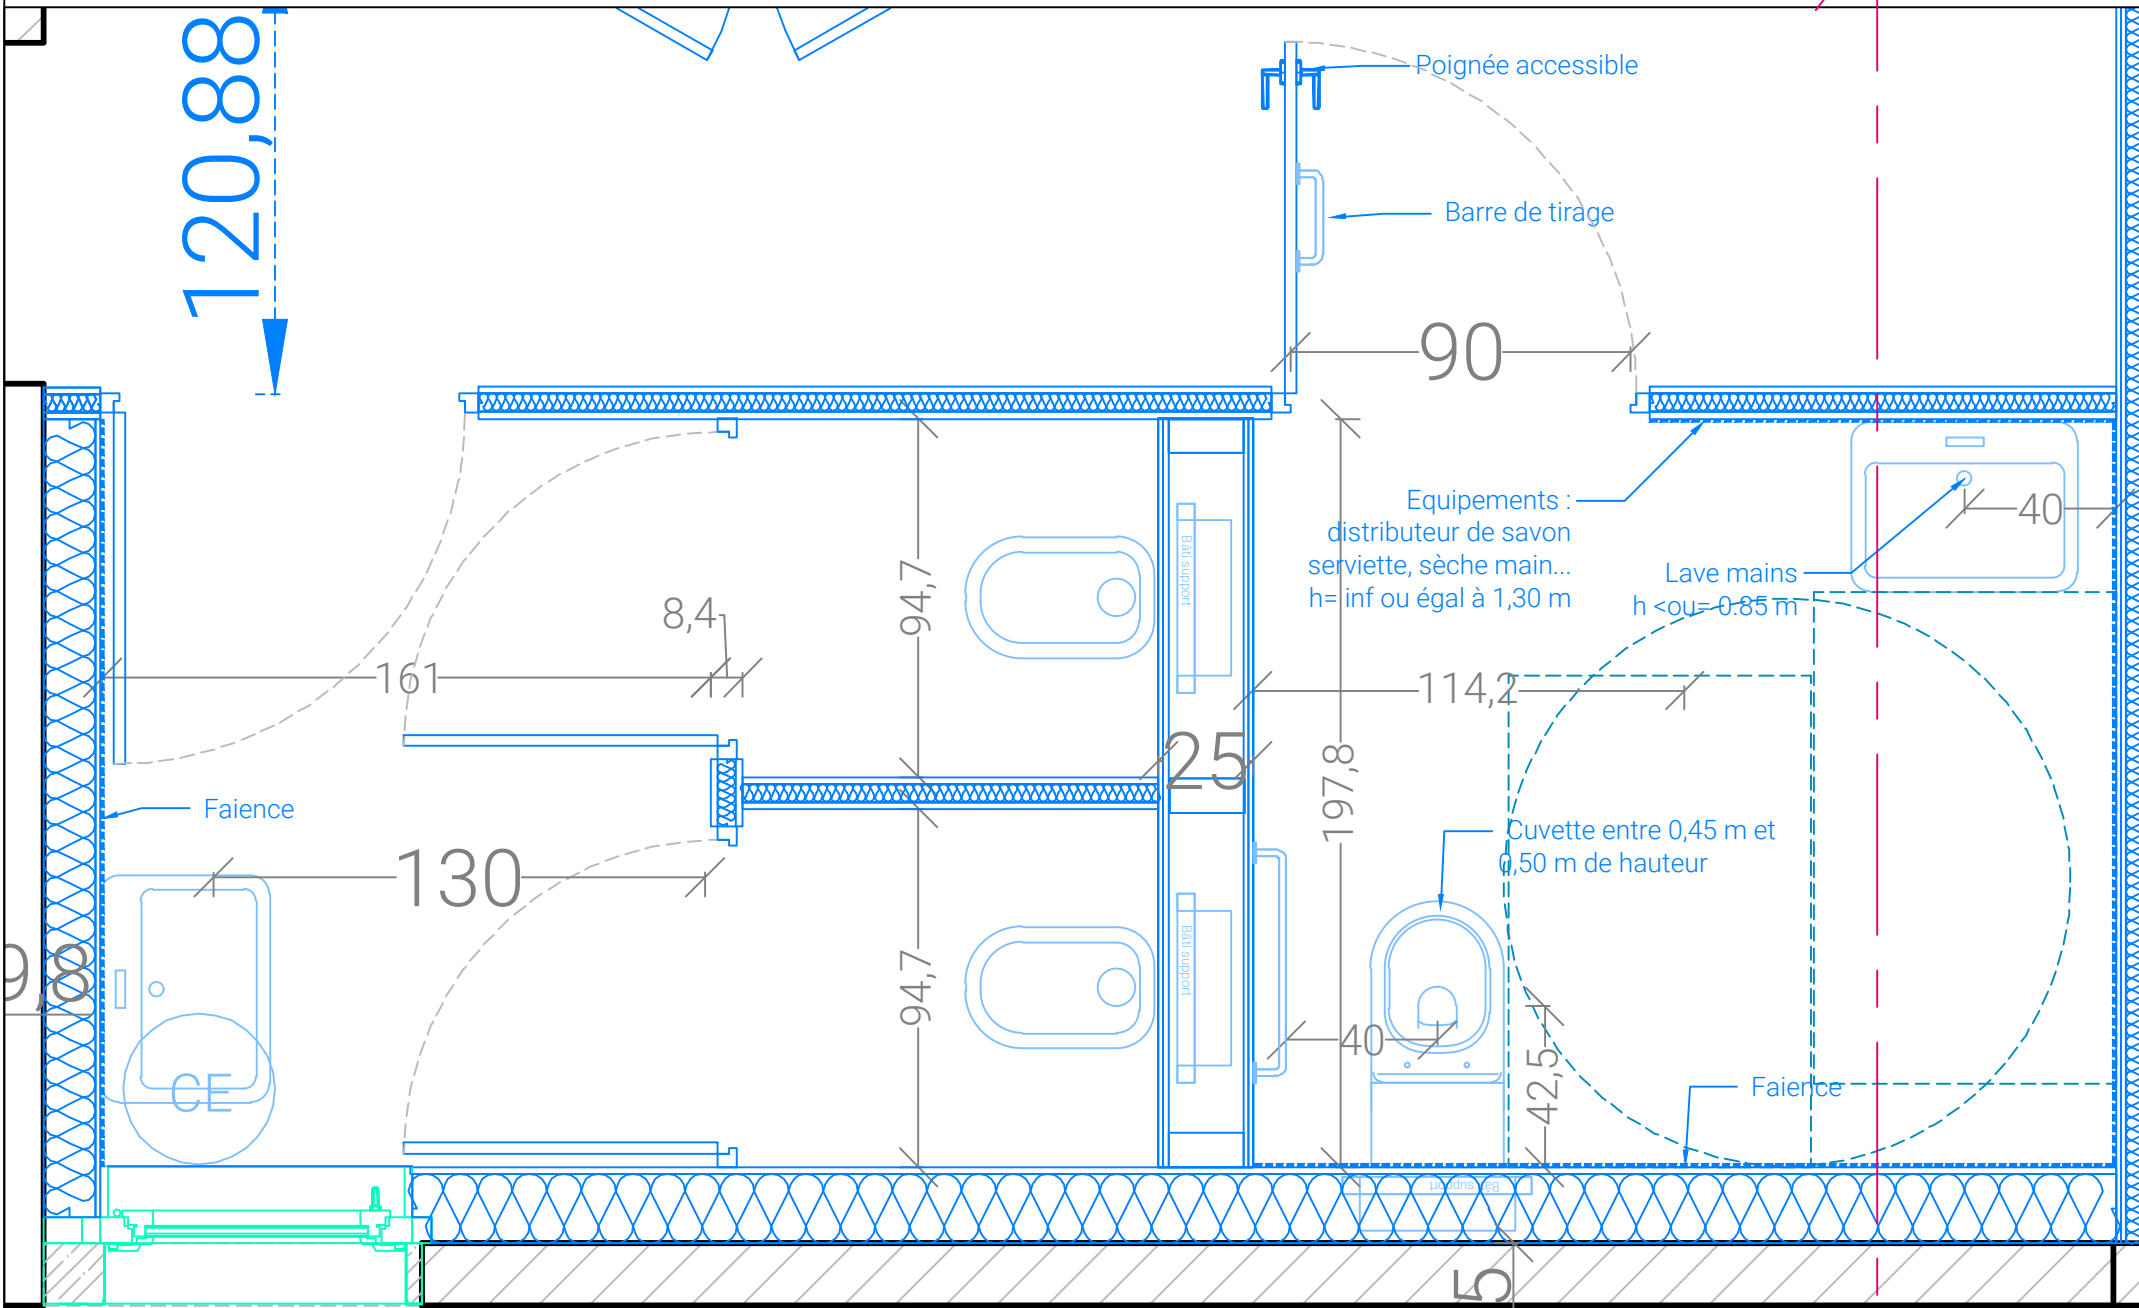

ZOOM SUR SANITAIRES CENTRAUX RDC ET R+1 - 1.20

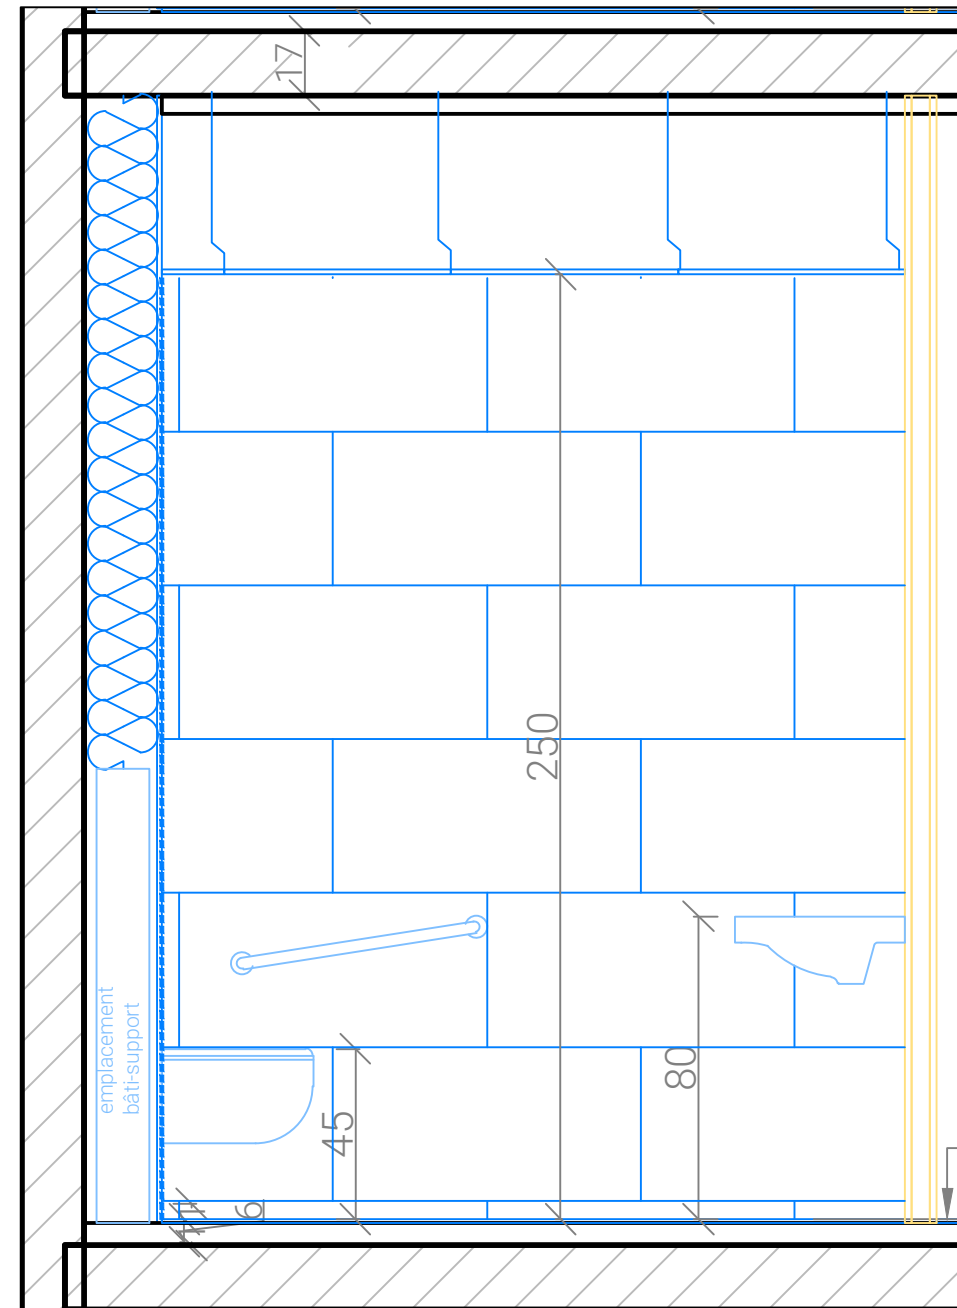

ZOOM COUPE SUR SANITAIRE PMR - 1.20

RENOVATION DU BATIMENT
T DE L'ENTPE

3 Rue Maurice Audin
69120 VAULX-EN-VELIN

MAITRISE D'OUVRAGE :

ENTPE
3 Rue Maurice Audin
69120 VAULX-EN-VELIN

MAITRISE D'OEUVRE :

ARCHITECTE :
Fleurent Architectes
163 rue Marcel mérieux
69007 Lyon

ECONOMISTE :
HéCoS
17 rue de la Résistance
69370 Saint Didier au mont d'or

BET FLUIDES :
MATTE
119 Boulevard Stalingrad
69100 VILLEURBANNE

BET STRUCTURE :
JP Ingenierie & Structures
29 Chemin des petites brosses
69300 CALUIRE ET CUIRE

Indice
1


Date
24/04/2026

Echelle
1:20

PROJET- Détails sanitaires
Plan et Coupes WC centraux RDC et R+1

DCE

43

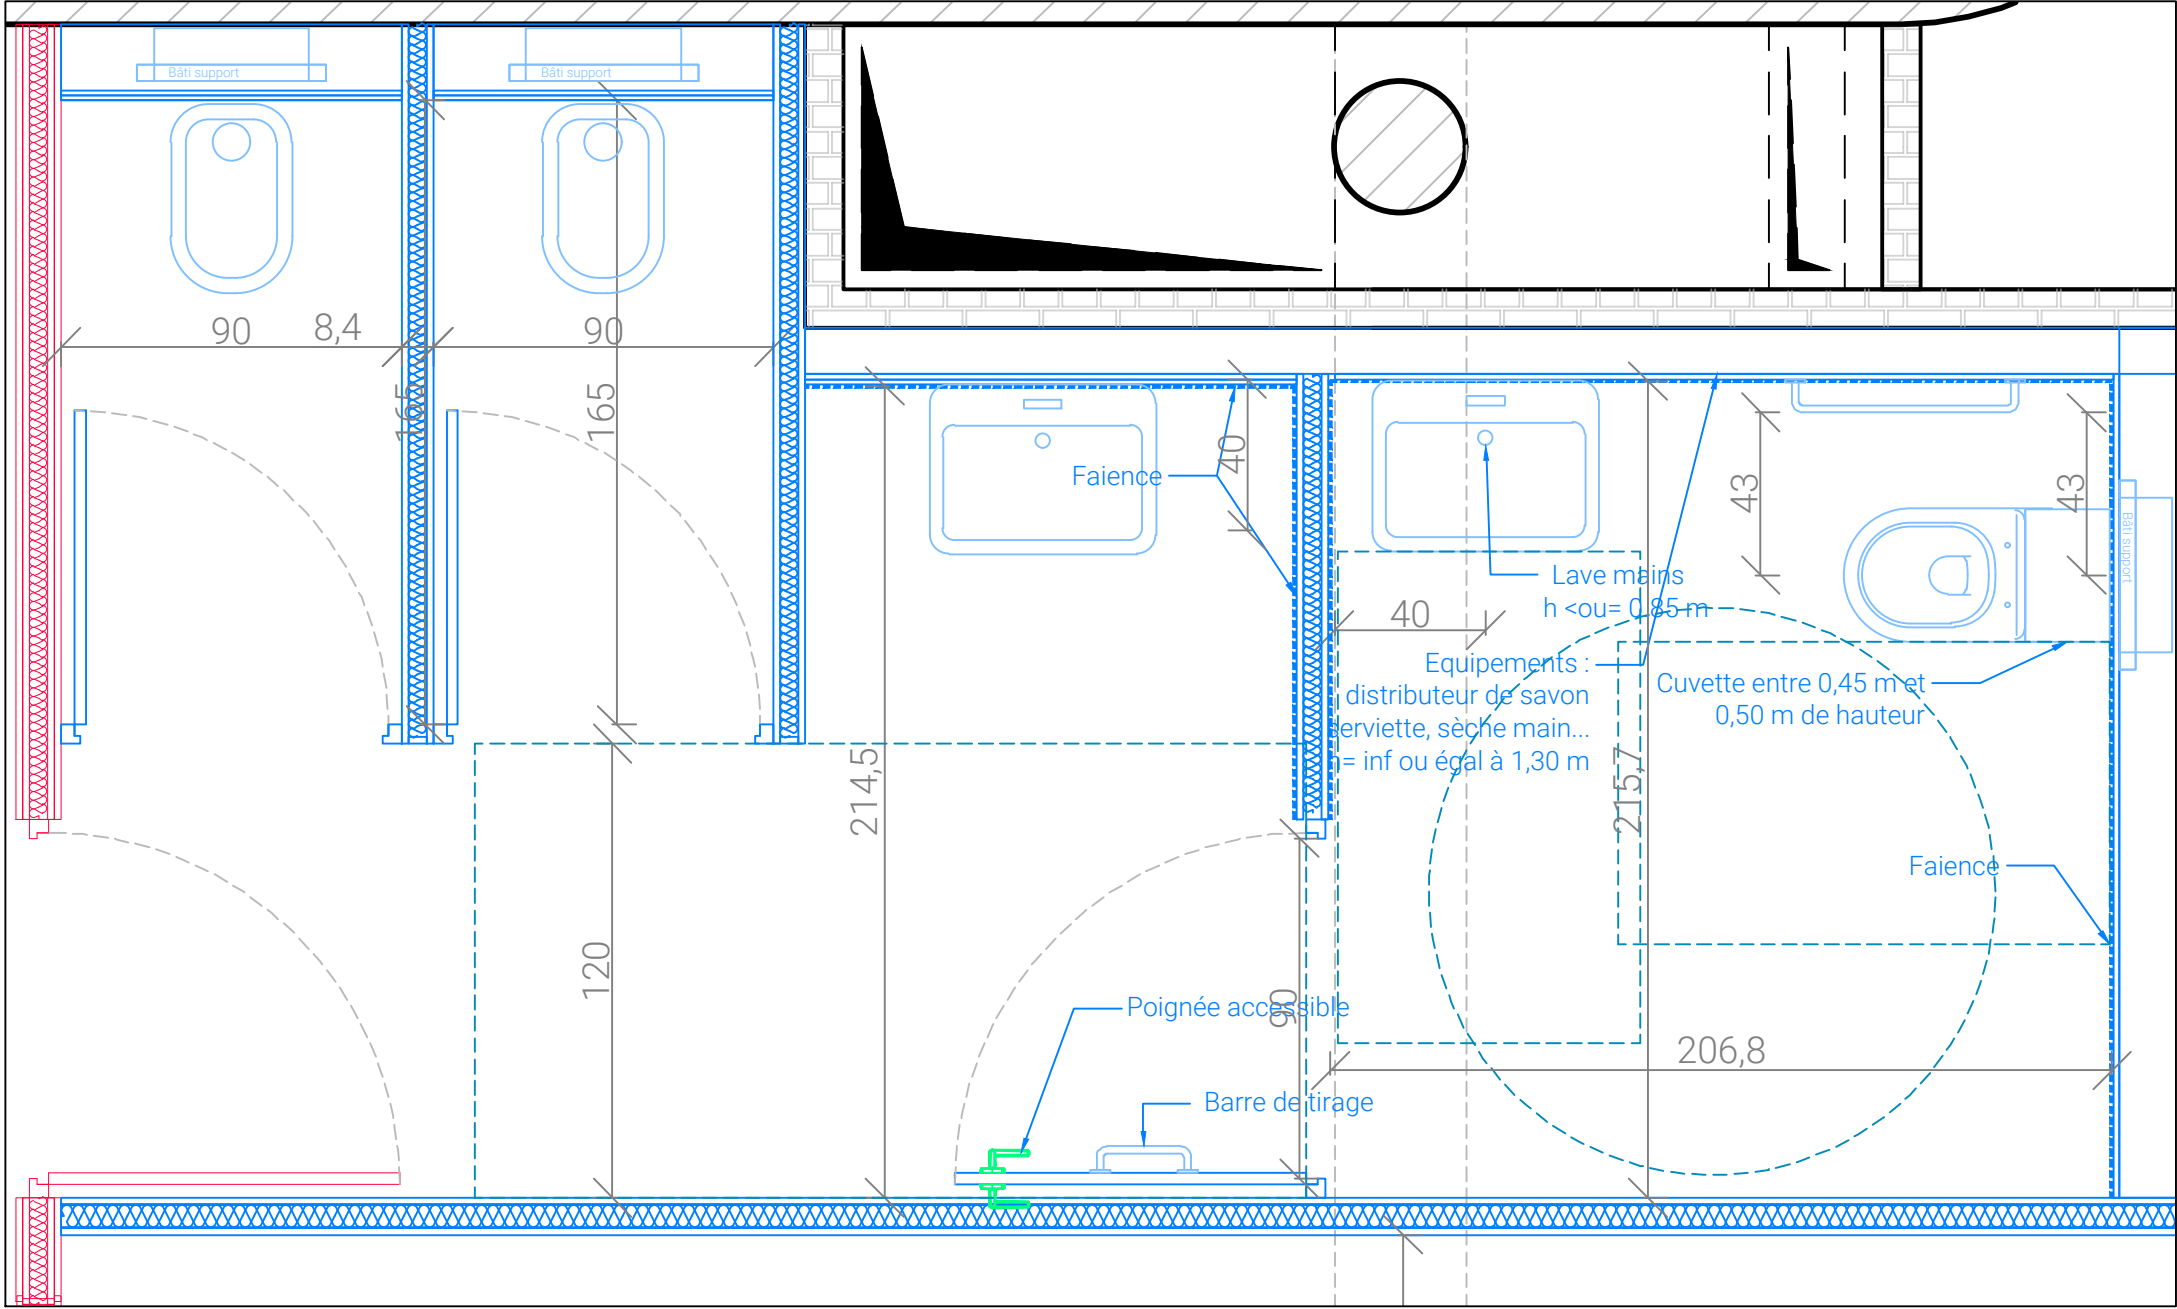

ZOOM SUR SANITAIRES CENTRAUX RDC ET R+1 - 1.20

RENOVATION DU BATIMENT
T DE L'ENTPE

3 Rue Maurice Audin
69120 VAULX-EN-VELIN

MAITRISE D'OUVRAGE :

ENTPE
3 Rue Maurice Audin
69120 VAULX-EN-VELIN

MAITRISE D'OEUVRE :

ARCHITECTE :
Fleurent Architectes
163 rue Marcel mérieux
69007 Lyon

ECONOMISTE :
HéCoS
17 rue de la Résistance
69370 Saint Didier au mont d'or

BET FLUIDES :
MATTE
119 Boulevard Stalingrad
69100 VILLEURBANNE

BET STRUCTURE :
JP Ingenierie & Structures
29 Chemin des petites brosses
69300 CALUIRE ET CUIRE

Indice
1


Date
24/04/2026

Echelle
1:20

PROJET- Détails sanitaires
Plan WC Est RDC

DCE

44

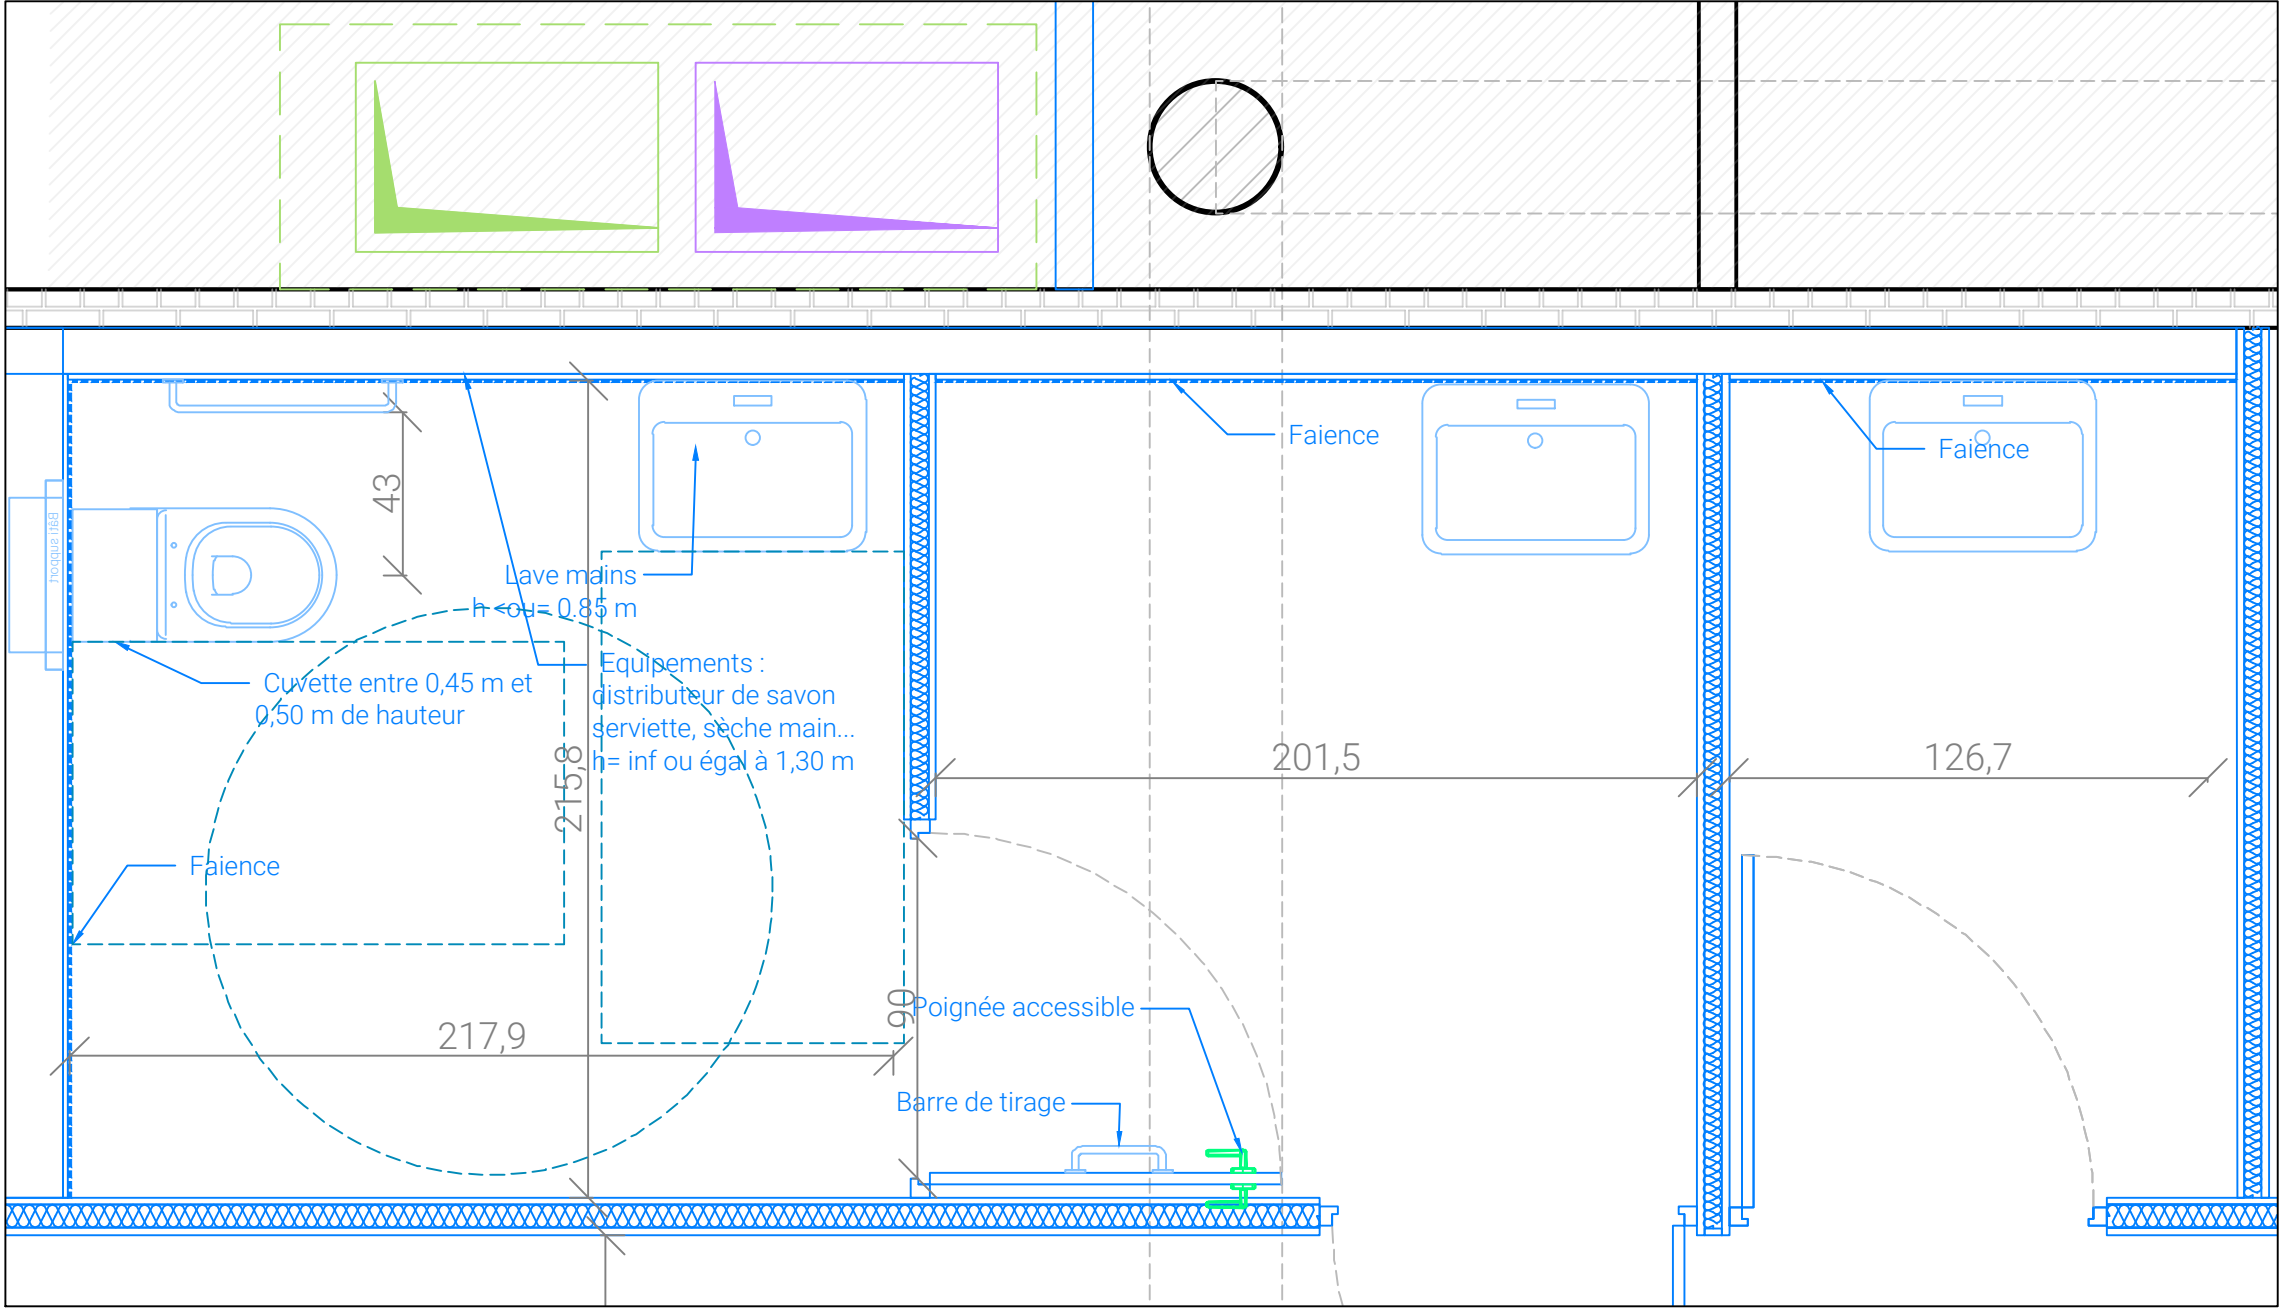

ZOOM SUR SANITAIRES CENTRAUX RDC ET R+1 - 1.20

RENOVATION DU BATIMENT
T DE L'ENTPE

3 Rue Maurice Audin
69120 VAULX-EN-VELIN

MAITRISE D'OUVRAGE :

ENTPE
3 Rue Maurice Audin
69120 VAULX-EN-VELIN

MAITRISE D'OEUVRE :

ARCHITECTE :
Fleurent Architectes
163 rue Marcel mérieux
69007 Lyon

ECONOMISTE :
HéCoS
17 rue de la Résistance
69370 Saint Didier au mont d'or

BET FLUIDES :
MATTE
119 Boulevard Stalingrad
69100 VILLEURBANNE

BET STRUCTURE :
JP Ingenierie & Structures
29 Chemin des petites brosses
69300 CALUIRE ET CUIRE

Indice
1


Date
24/04/2026

Echelle
1:20

PROJET- Détails sanitaires
Plan WC Est RDC

DCE

45

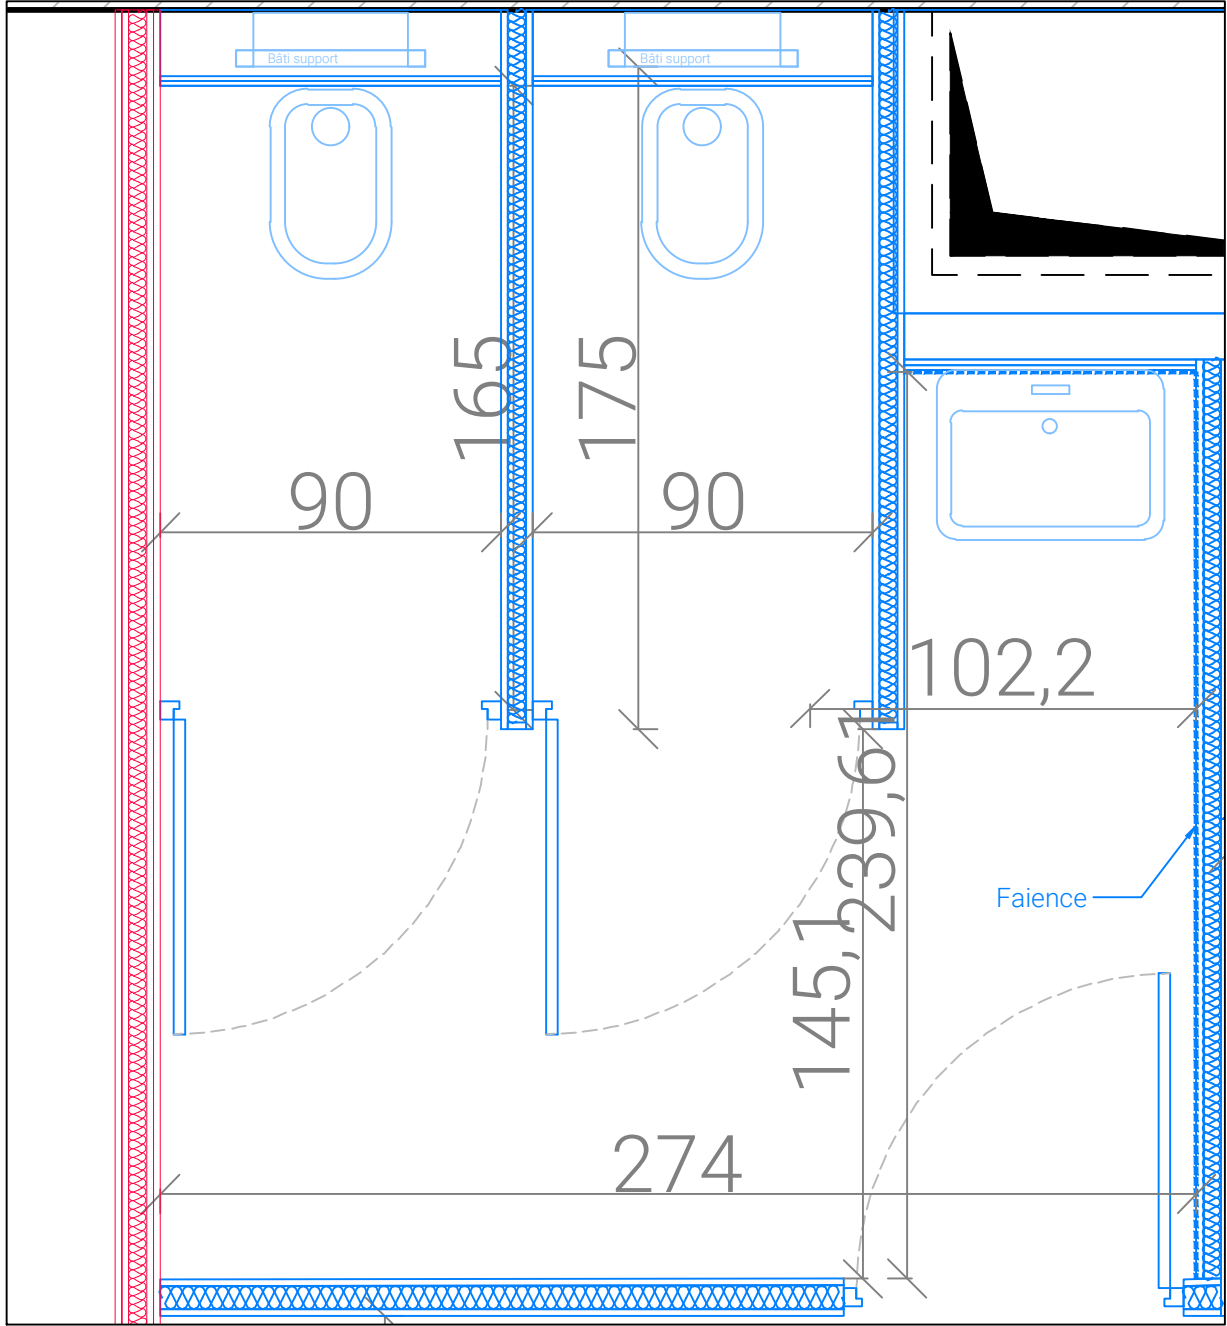

ZOOM SUR SANITAIRES EST R+1 - 1.20

RENOVATION DU BATIMENT
T DE L'ENTPE

3 Rue Maurice Audin
69120 VAULX-EN-VELIN

MAITRISE D'OUVRAGE :

ENTPE
3 Rue Maurice Audin
69120 VAULX-EN-VELIN

MAITRISE D'OEUVRE :

ARCHITECTE :
Fleurent Architectes
163 rue Marcel mérieux
69007 Lyon

ECONOMISTE :
HéCoS
17 rue de la Résistance
69370 Saint Didier au mont d'or

BET FLUIDES :
MATTE
119 Boulevard Stalingrad
69100 VILLEURBANNE

BET STRUCTURE :
JP Ingenierie & Structures
29 Chemin des petites brosses
69300 CALUIRE ET CUIRE


Indice
1

Date
24/04/2026

Echelle
1:20

PROJET - Détails sanitaires
Plan WC EST R+1 (1)

DCE

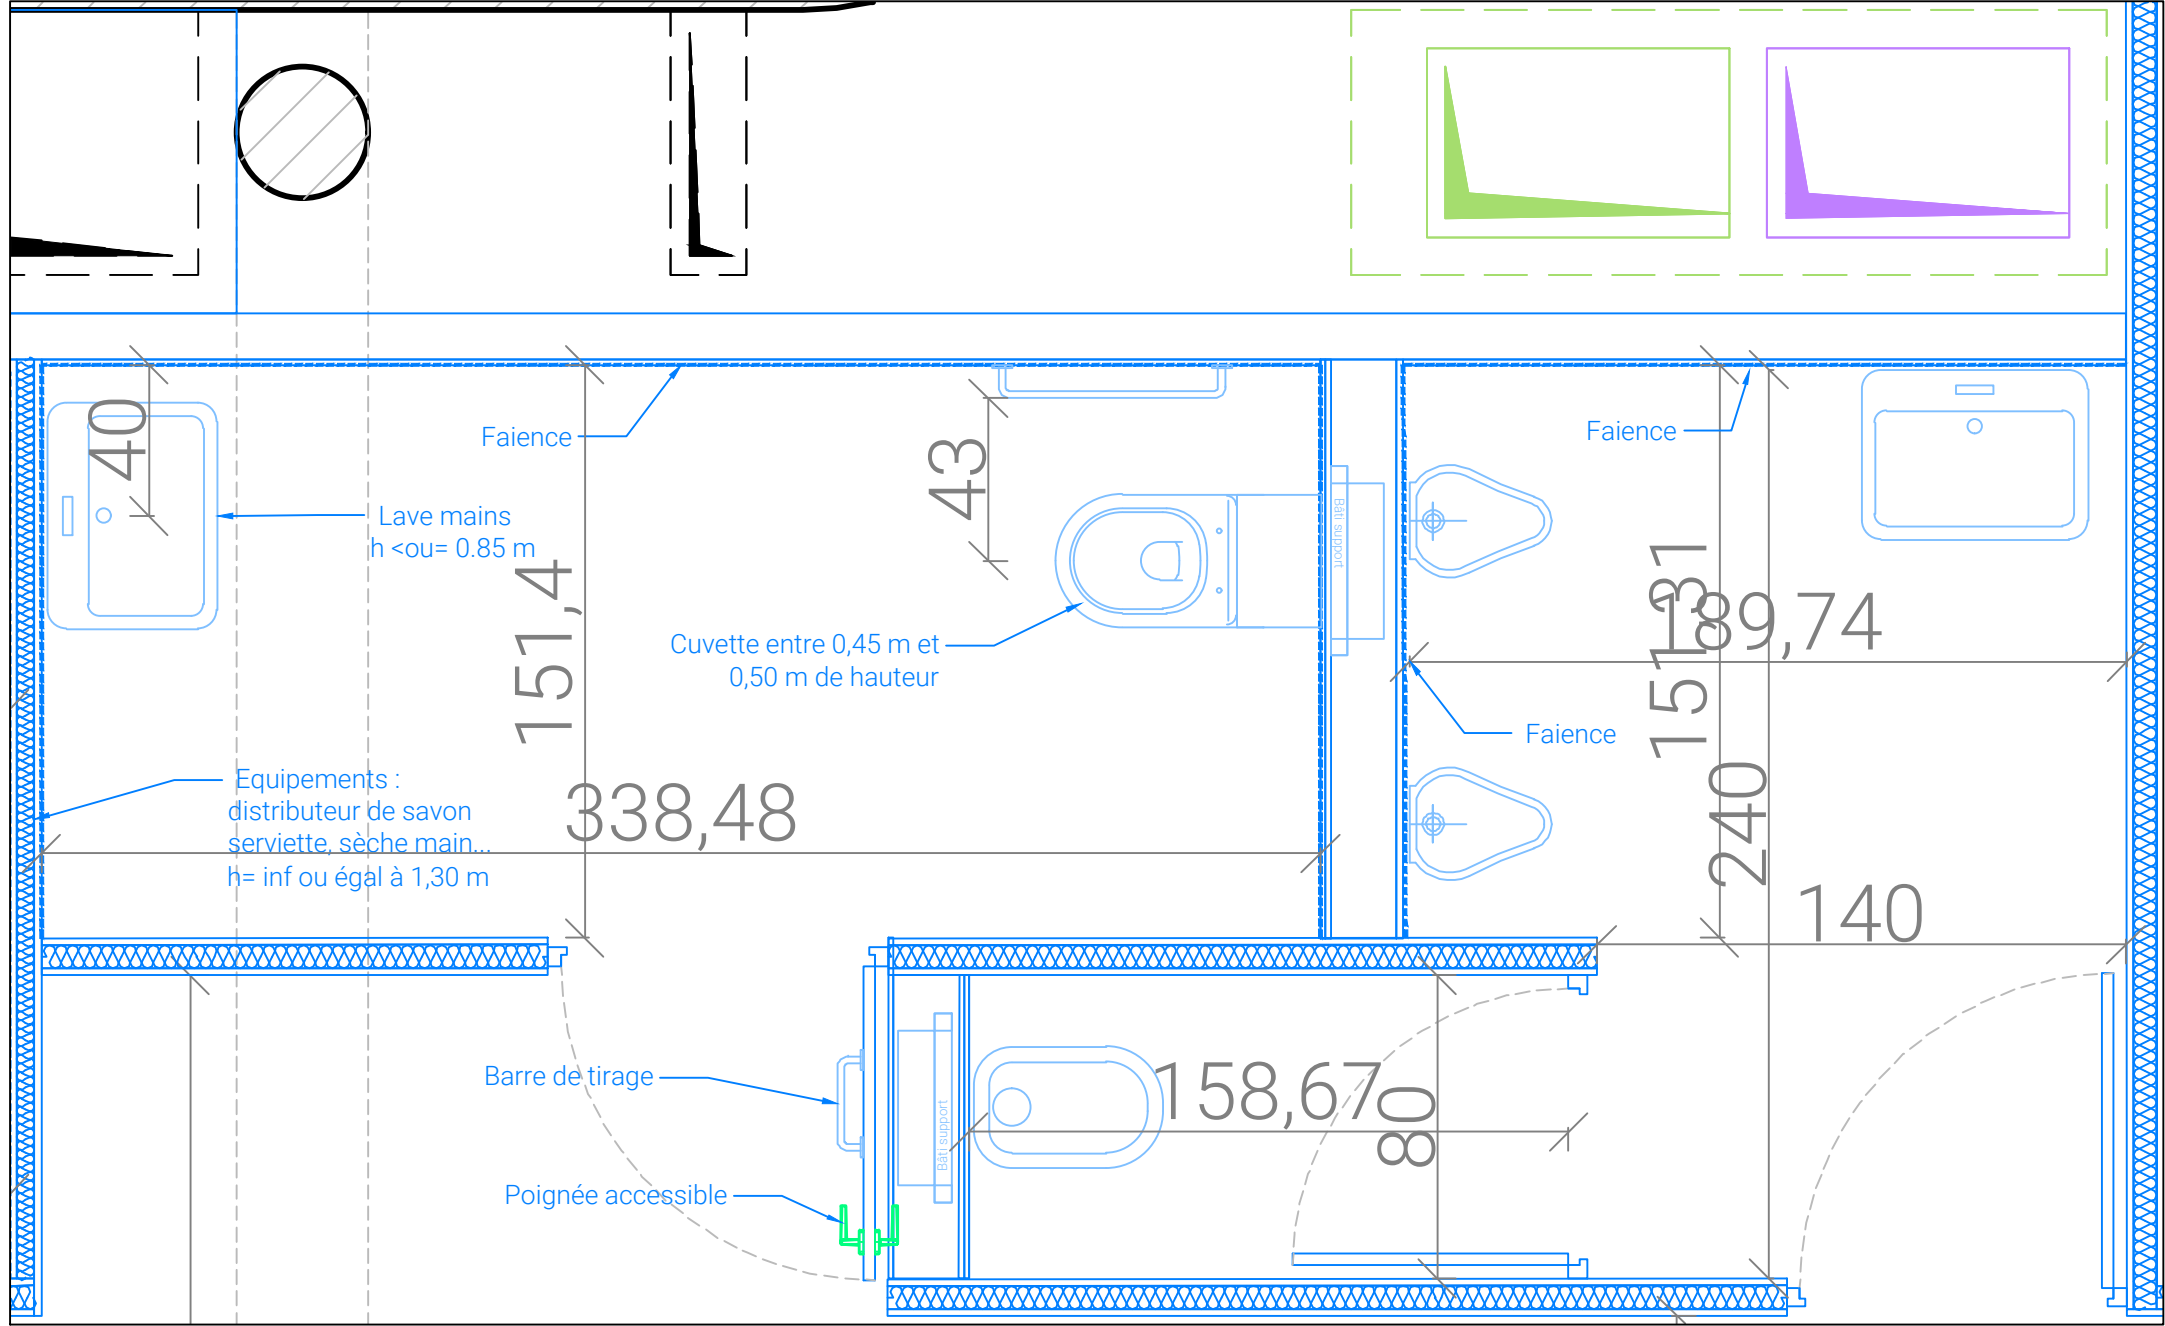

ZOOM SUR SANITAIRES EST R+1 - 1.20

RENOVATION DU BATIMENT
T DE L'ENTPE

3 Rue Maurice Audin
69120 VAULX-EN-VELIN

MAITRISE D'OUVRAGE :

ENTPE
3 Rue Maurice Audin
69120 VAULX-EN-VELIN

MAITRISE D'OEUVRE :

ARCHITECTE :
Fleurent Architectes
163 rue Marcel mérieux
69007 Lyon

ECONOMISTE :
HéCoS
17 rue de la Résistance
69370 Saint Didier au mont d'or

BET FLUIDES :
MATTE
119 Boulevard Stalingrad
69100 VILLEURBANNE

BET STRUCTURE :
JP Ingenierie & Structures
29 Chemin des petites brosses
69300 CALUIRE ET CUIRE




Indice
1

Date
24/04/2026

Echelle
1:20

PROJET - Détails sanitaires
Plan WC EST R+1 (2)

DCE

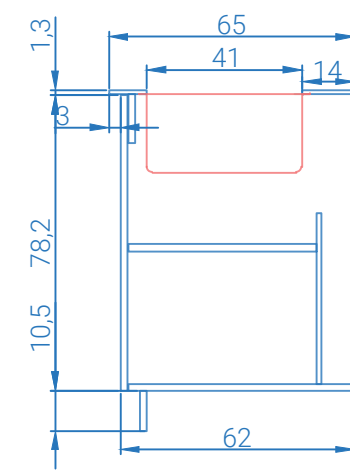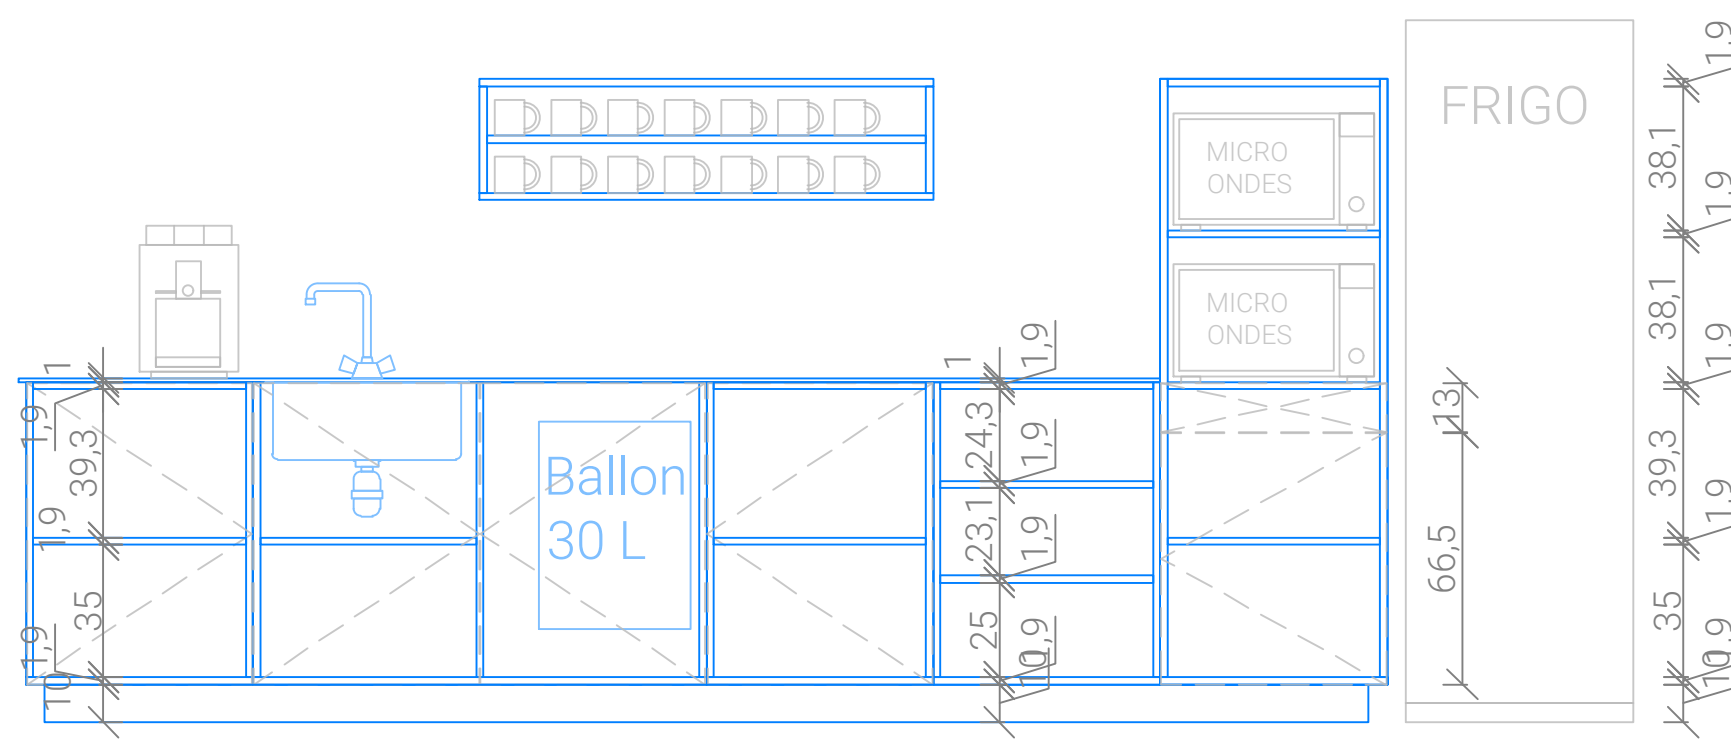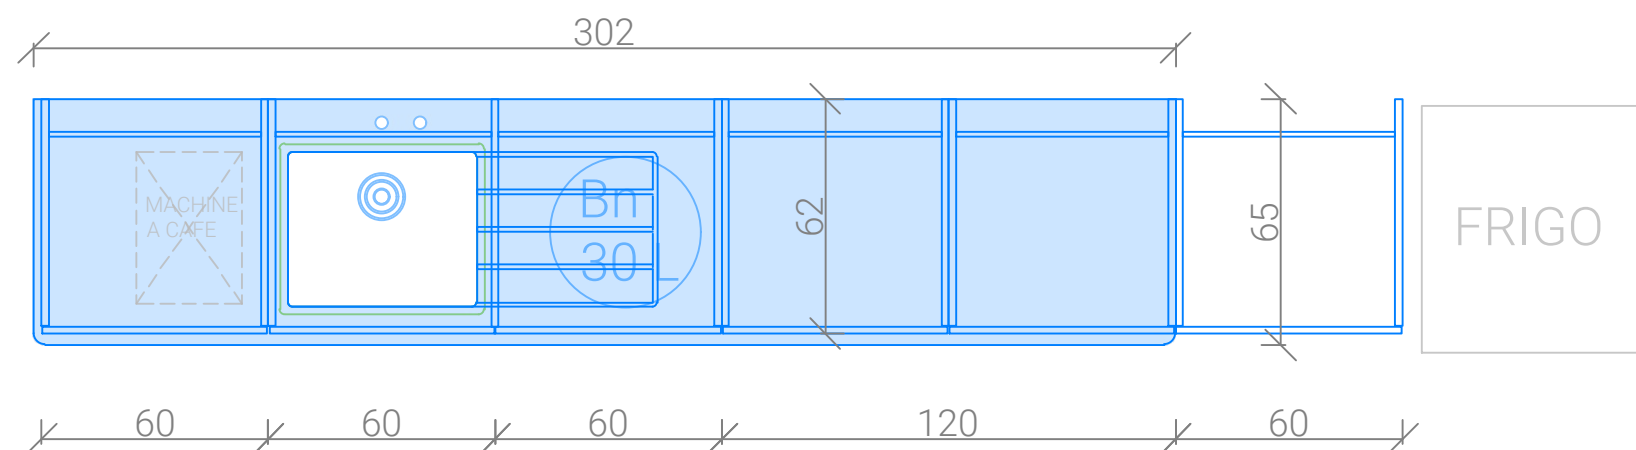

五

PC 16A 2P+T

11,4

7

35

05:11

35

245

PC 16A 2P+T-

Commande-
des BSO

