



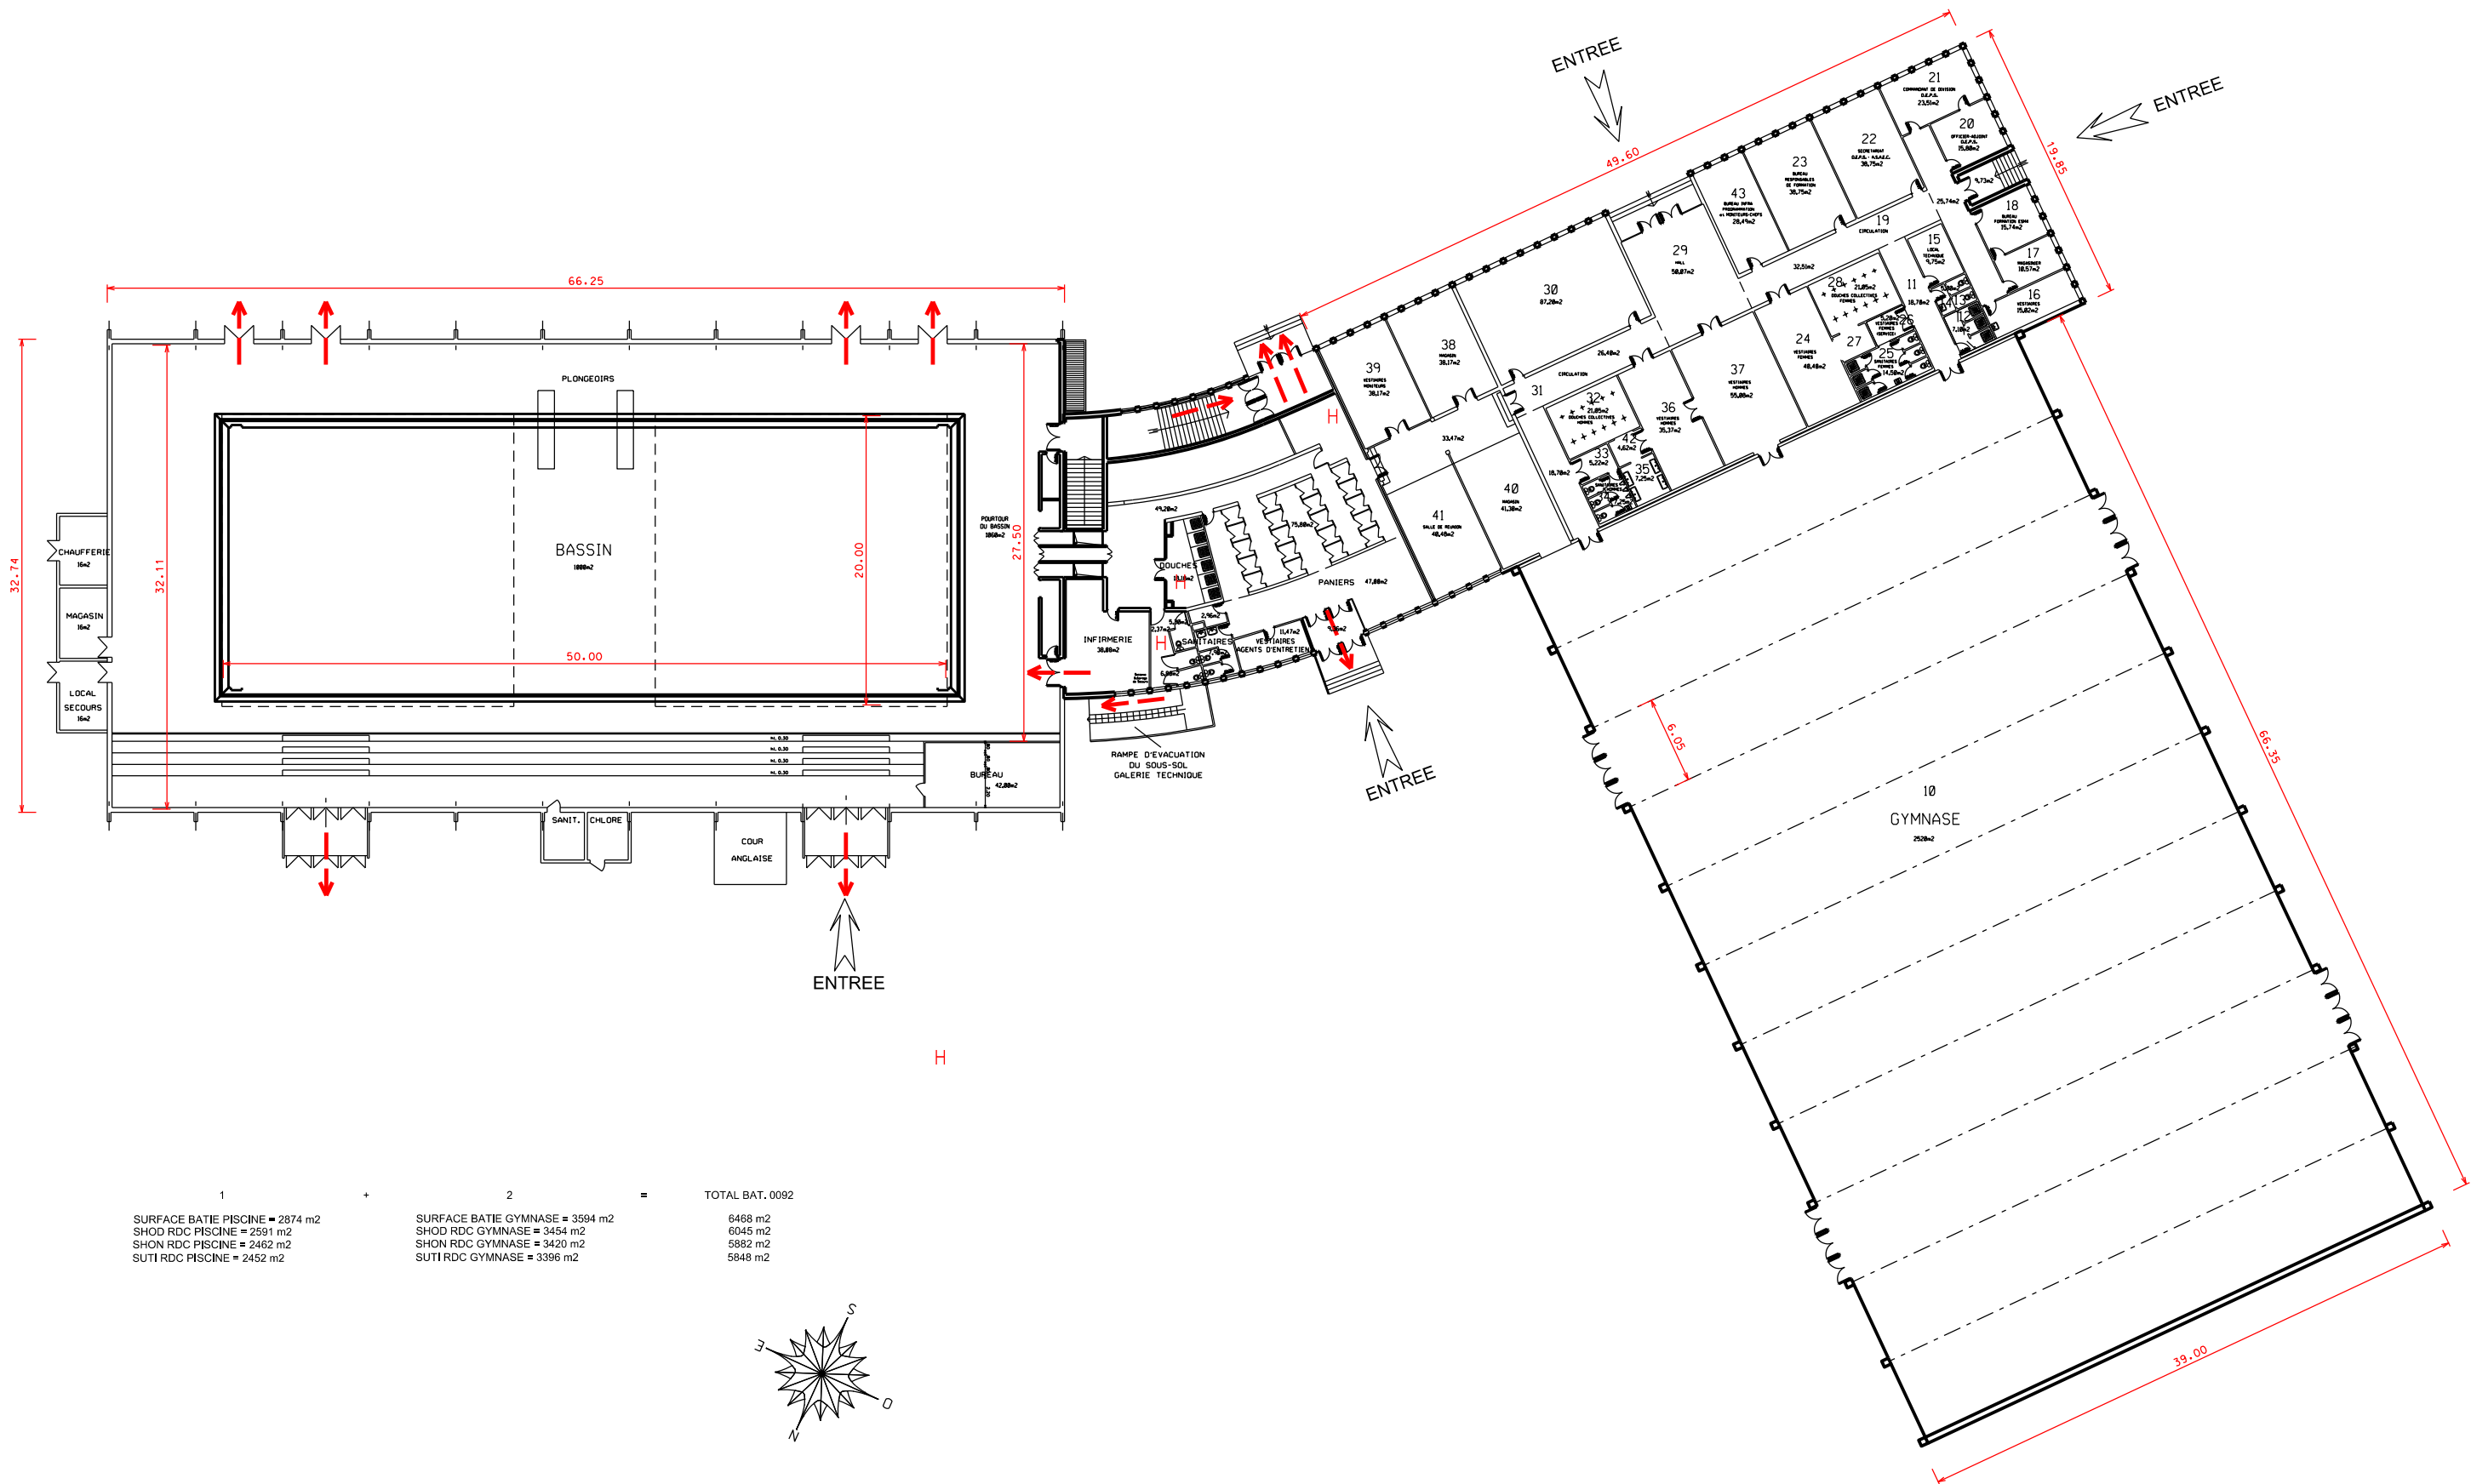

1	+	2	=	TOTAL BAT. 0092
SURFACE BATIE PISCINE = 2874 m2		SURFACE BATIE GYMNASE = 3594 m2		6468 m2
SHOD RDC PISCINE = 2591 m2		SHOD RDC GYMNASE = 3454 m2		6045 m2
SHON RDC PISCINE = 2462 m2		SHON RDC GYMNASE = 3420 m2		5882 m2
SUTI RDC PISCINE = 2452 m2		SUTI RDC GYMNASE = 3396 m2		5848 m2

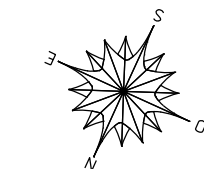

ECHELLE :
0 5 10M

 USID Coëtquidan	ESID RENNES	Section Gestion du Patrimoine Cellule Gestion Technique	GUER (56) Camp de Coëtquidan		 Secrétariat général pour l'administration			 Liberté • Égalité • Fraternité RÉPUBLIQUE FRANÇAISE
		Dessiné par : QUIGNON Bertrand	BATIMENT 0092		Libellé de l'opération : Marché multitechnique		N° Chorus : 158002 294039	
			PLAN REFERENTIEL		Nom du fichier : N_00_ACT.DGN			
		Ingénieur en Chef de 2ème Classe CHAVEAU Chef de l'Unité de Soutien d'Infrastructure de la Défense de Coëtquidan	Plan du rez de chaussée			Date 12/10/2016	N° Ordre 560075001F 0092	
			Echelle : 1/ 200 ème					

MINISTÈRE
DE LA DÉFENSE