

Hôtel du Petit-Luxembourg Luxembourg Ouest

PRO
MARS 2026

Mission de maîtrise d'oeuvre pour la restauration des
couvertures et charpentes de l'hôtel du Petit Luxembourg Ouest

Annexe 2d LOT 05 - Ind F Menuiseries extérieures

MAITRISE D'OUVRAGE

Direction de l'Architecture, du Patrimoine et des Jardins

MANDATAIRE DU GROUPEMENT

Agence Goutal Architecte en Chef des Monuments Historiques

MAITRISE D'OEUVRE

E.C.S.B - Bet MH Charpentes et structures bois

CETAB - BET Sûreté/ Fluides/thermiques/ CFO-CFA/ CVC/ SSI

EXMACO - OPC, Ordonnancement, pilotage, coordination


CABINET FRANÇOIS - Economiste de la construction

EXISTANT - MENUISERIE EXTERIEURE

Harmonisation : Façades Nord Est et Sud selon
l'état G.Boffrand et façade Ouest selon l'état A.
De Gisors

HÔTEL DU PETIT LUXEMBOURG
OUEST

Rue VAUGIRARD

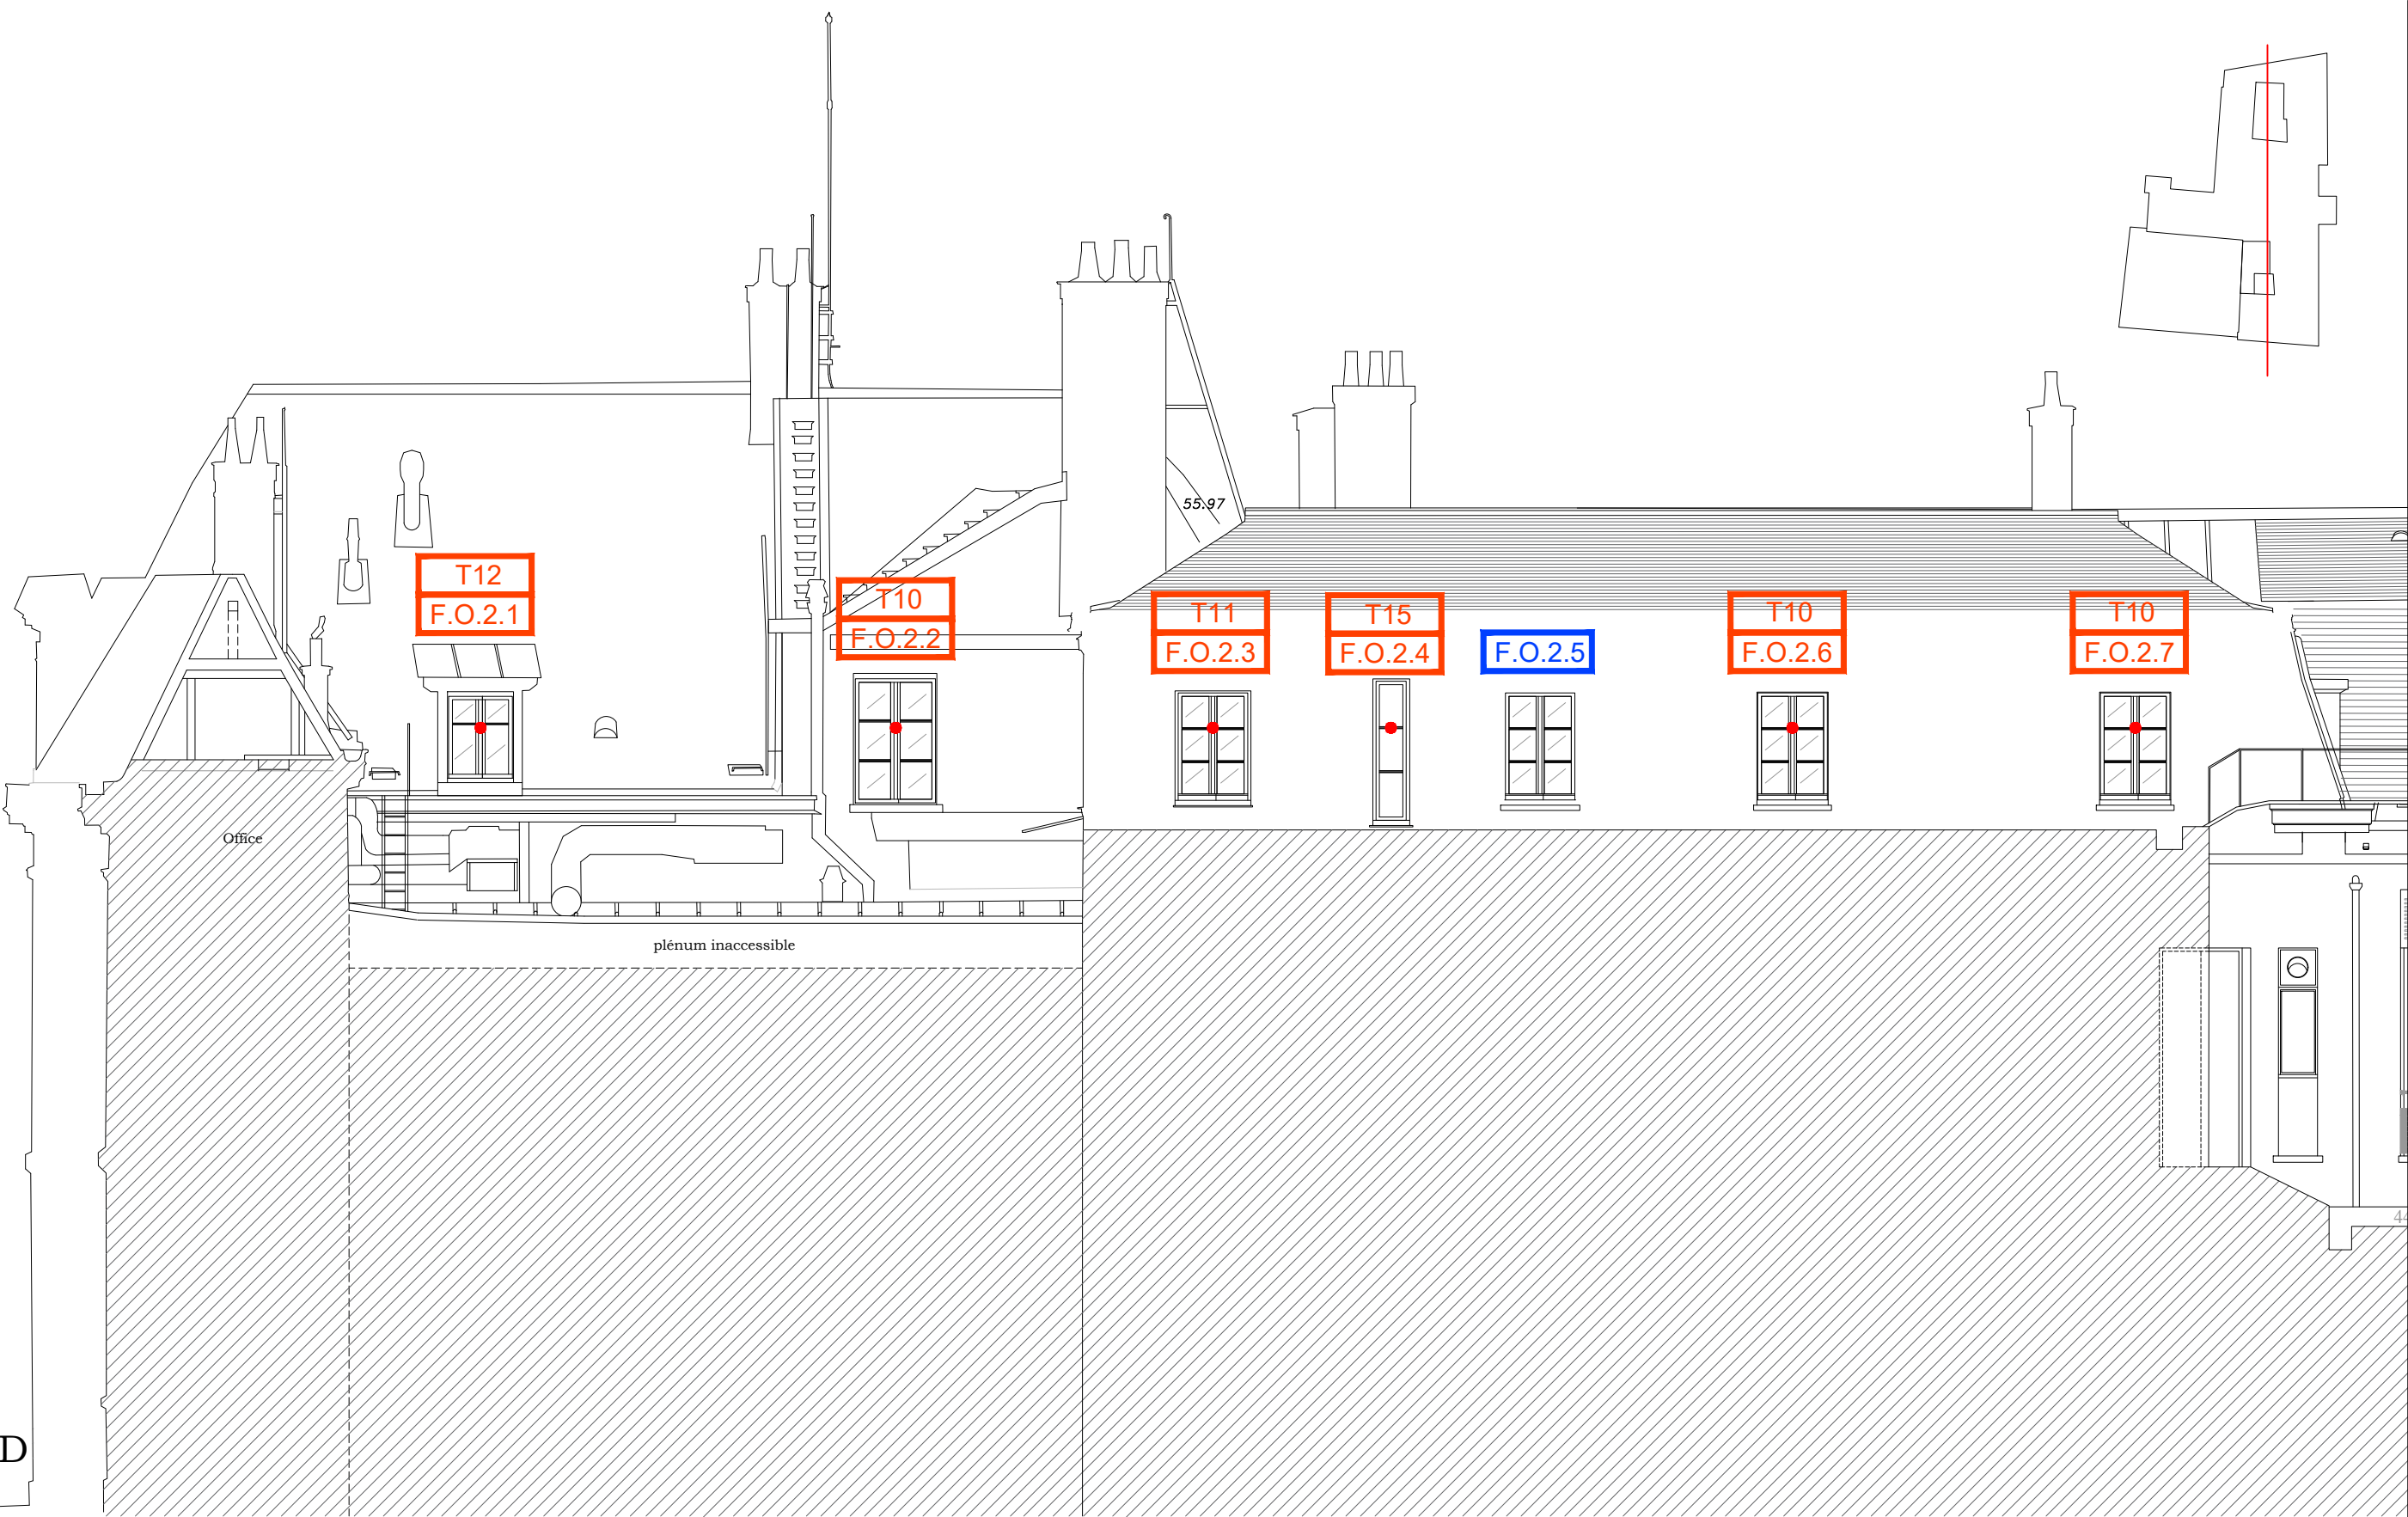

- Etat des menuiseries : mauvais , fortes déperditions énergétiques
- Etat des menuiseries : moyen , légères déperditions énergétiques

F.N.2.1 Menuiseries concernées par le projet


F.E.2.1 Menuiseries hors projet



- Etat des menuiseries : mauvais , fortes déperditions énergétiques
- Etat des menuiseries : moyen, légères déperditions énergétiques

F.N.2.1 Menuiseries concernées par le projet


F.E.2.1 Menuiseries hors projet

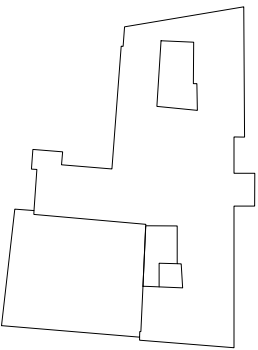

- Etat des menuiseries : mauvais , fortes déperditions énergétiques
- Etat des menuiseries : moyen, légères déperditions énergétiques



F.N.2.1 Menuiseries concernées par le projet

F.E.2.1 Menuiseries hors projet

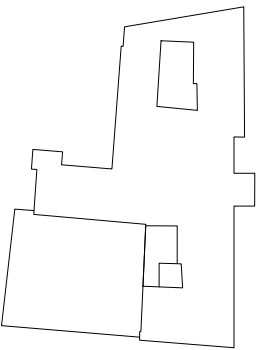

- Etat des menuiseries : mauvais , fortes déperditions énergétiques
- Etat des menuiseries : moyen, légères déperditions énergétiques


- F.N.2.1** Menuiseries concernées par le projet
- F.E.2.1** Menuiseries hors projet

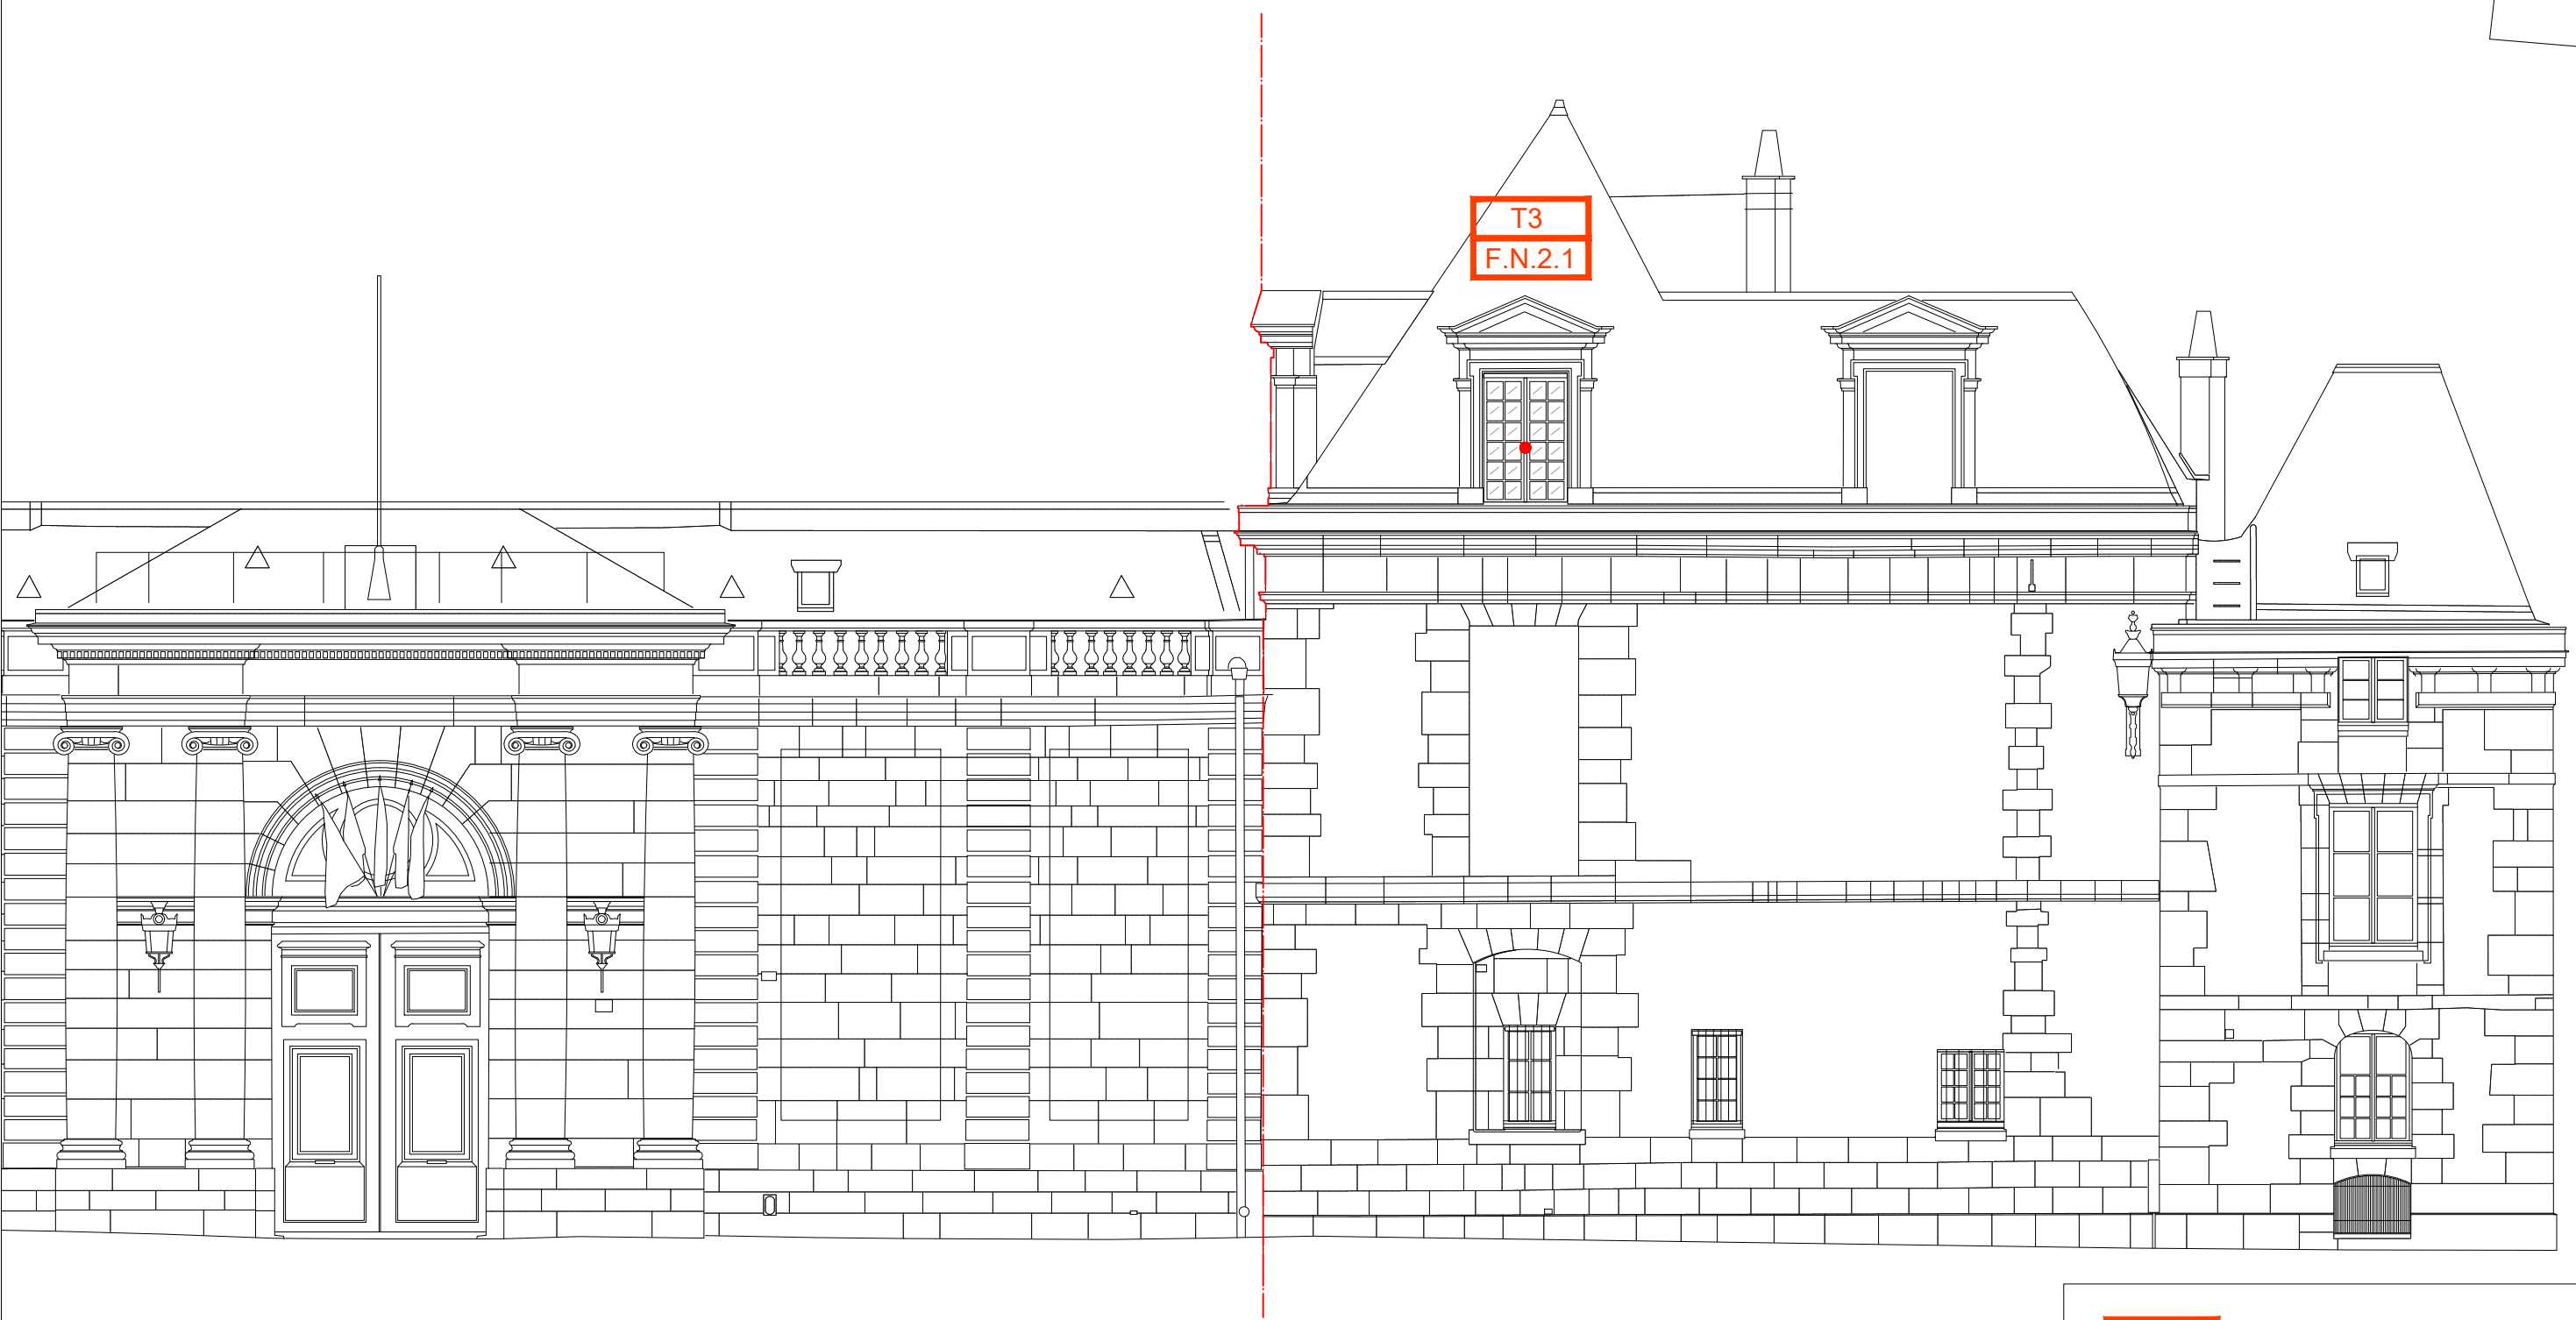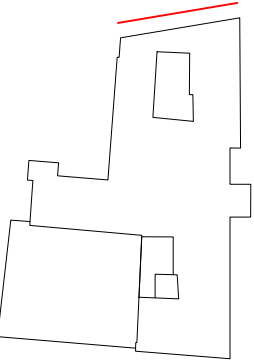

- Etat des menuiseries : mauvais , fortes déperditions énergétiques
- Etat des menuiseries : moyen , légères déperditions énergétiques

F.N.2.1 Menuiseries concernées par le projet



F.E.2.1 Menuiseries hors projet

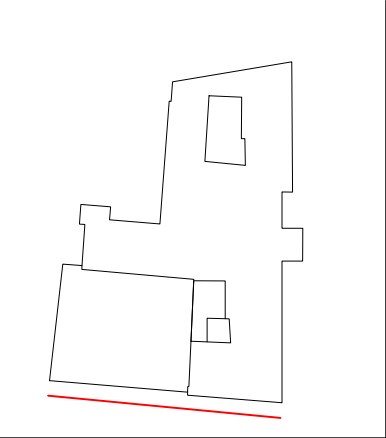

- Etat des menuiseries : mauvais , fortes déperditions énergétiques
- Etat des menuiseries : moyen, légères déperditions énergétiques

F.N.2.1 Menuiseries concernées par le projet






F.E.2.1 Menuiseries hors projet

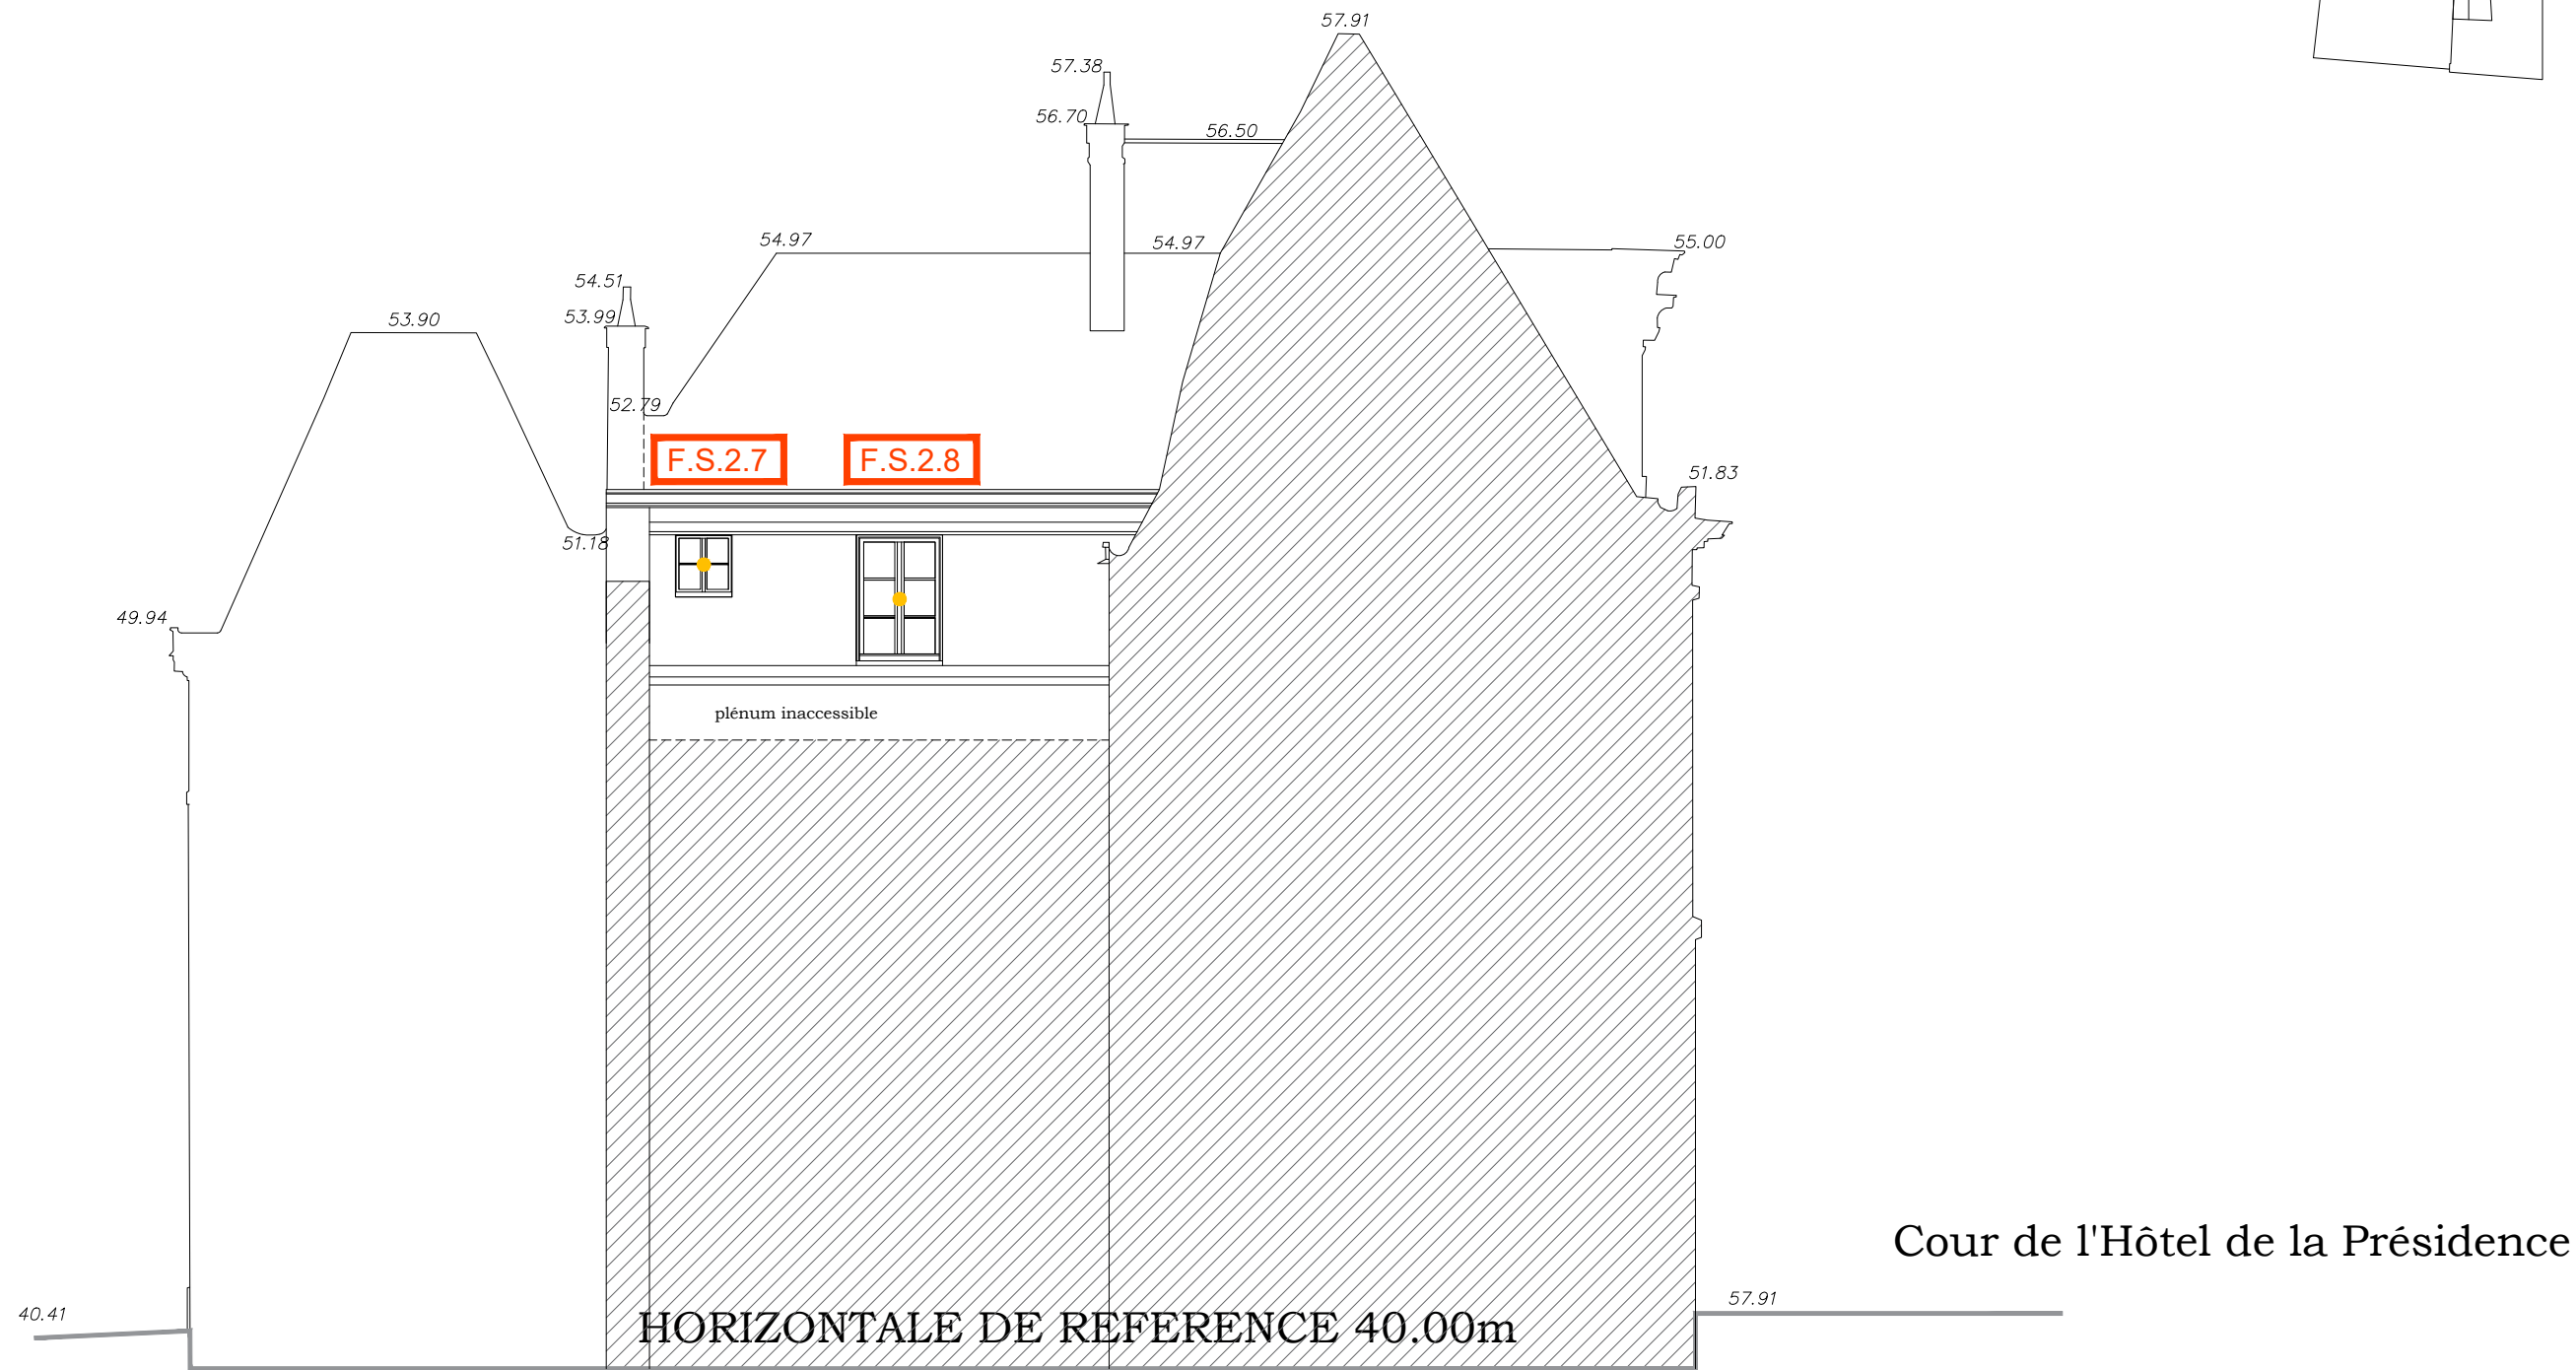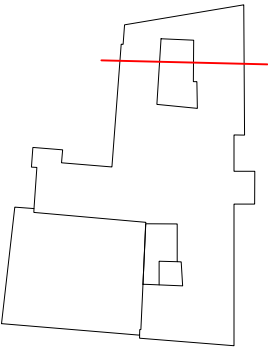

- Etat des menuiseries : mauvais , fortes déperditions énergétiques
- Etat des menuiseries : moyen, légères déperditions énergétiques

F.N.2.1 Menuiseries concernées par le projet

F.E.2.1 Menuiseries hors projet

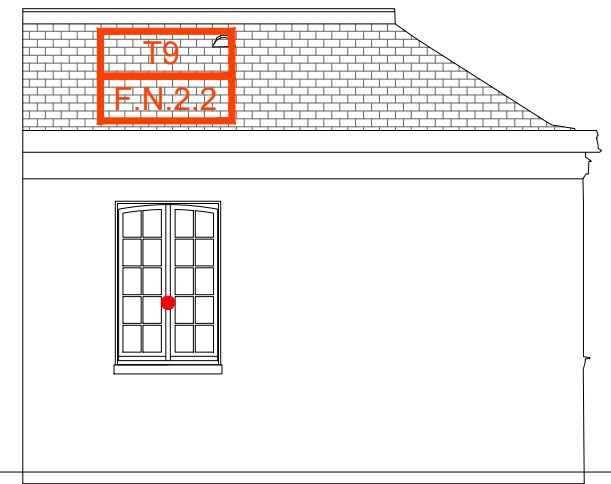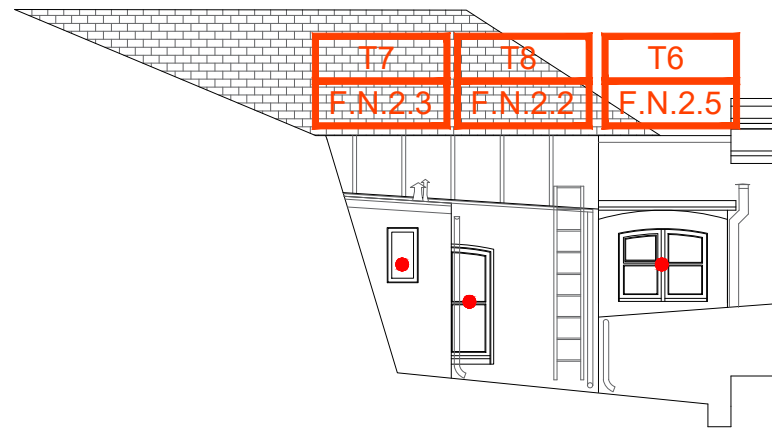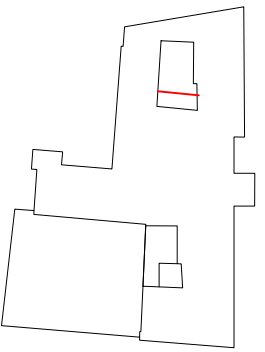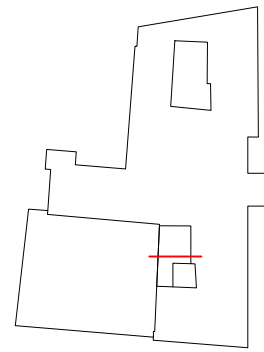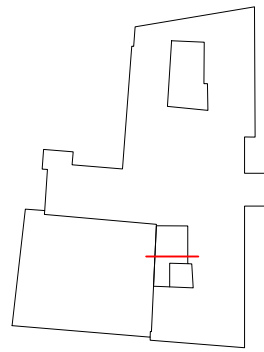

- Etat des menuiseries : mauvais , fortes déperditions énergétiques
- État des menuiseries : moyen, légères déperditions énergétiques

F.N.2.1 Menuiseries concernées par le projet


F.E.2.1 Menuiseries hors projet

ETAT PROJETÉ - MENUISERIE EXTERIEURE

Harmonisation : Façades Nord Est et Sud selon
l'état G.Boffrand et façade Ouest selon l'état A.
De Gisors


HÔTEL DU PETIT LUXEMBOURG
OUEST

Agence GOUTAL  Agence Goutal Architecture et Patrimoine	Aile Ouest du Petit Luxembourg	MENUISERIE EXTERIEURE - PROJET -	PRO	Mars 2026	10

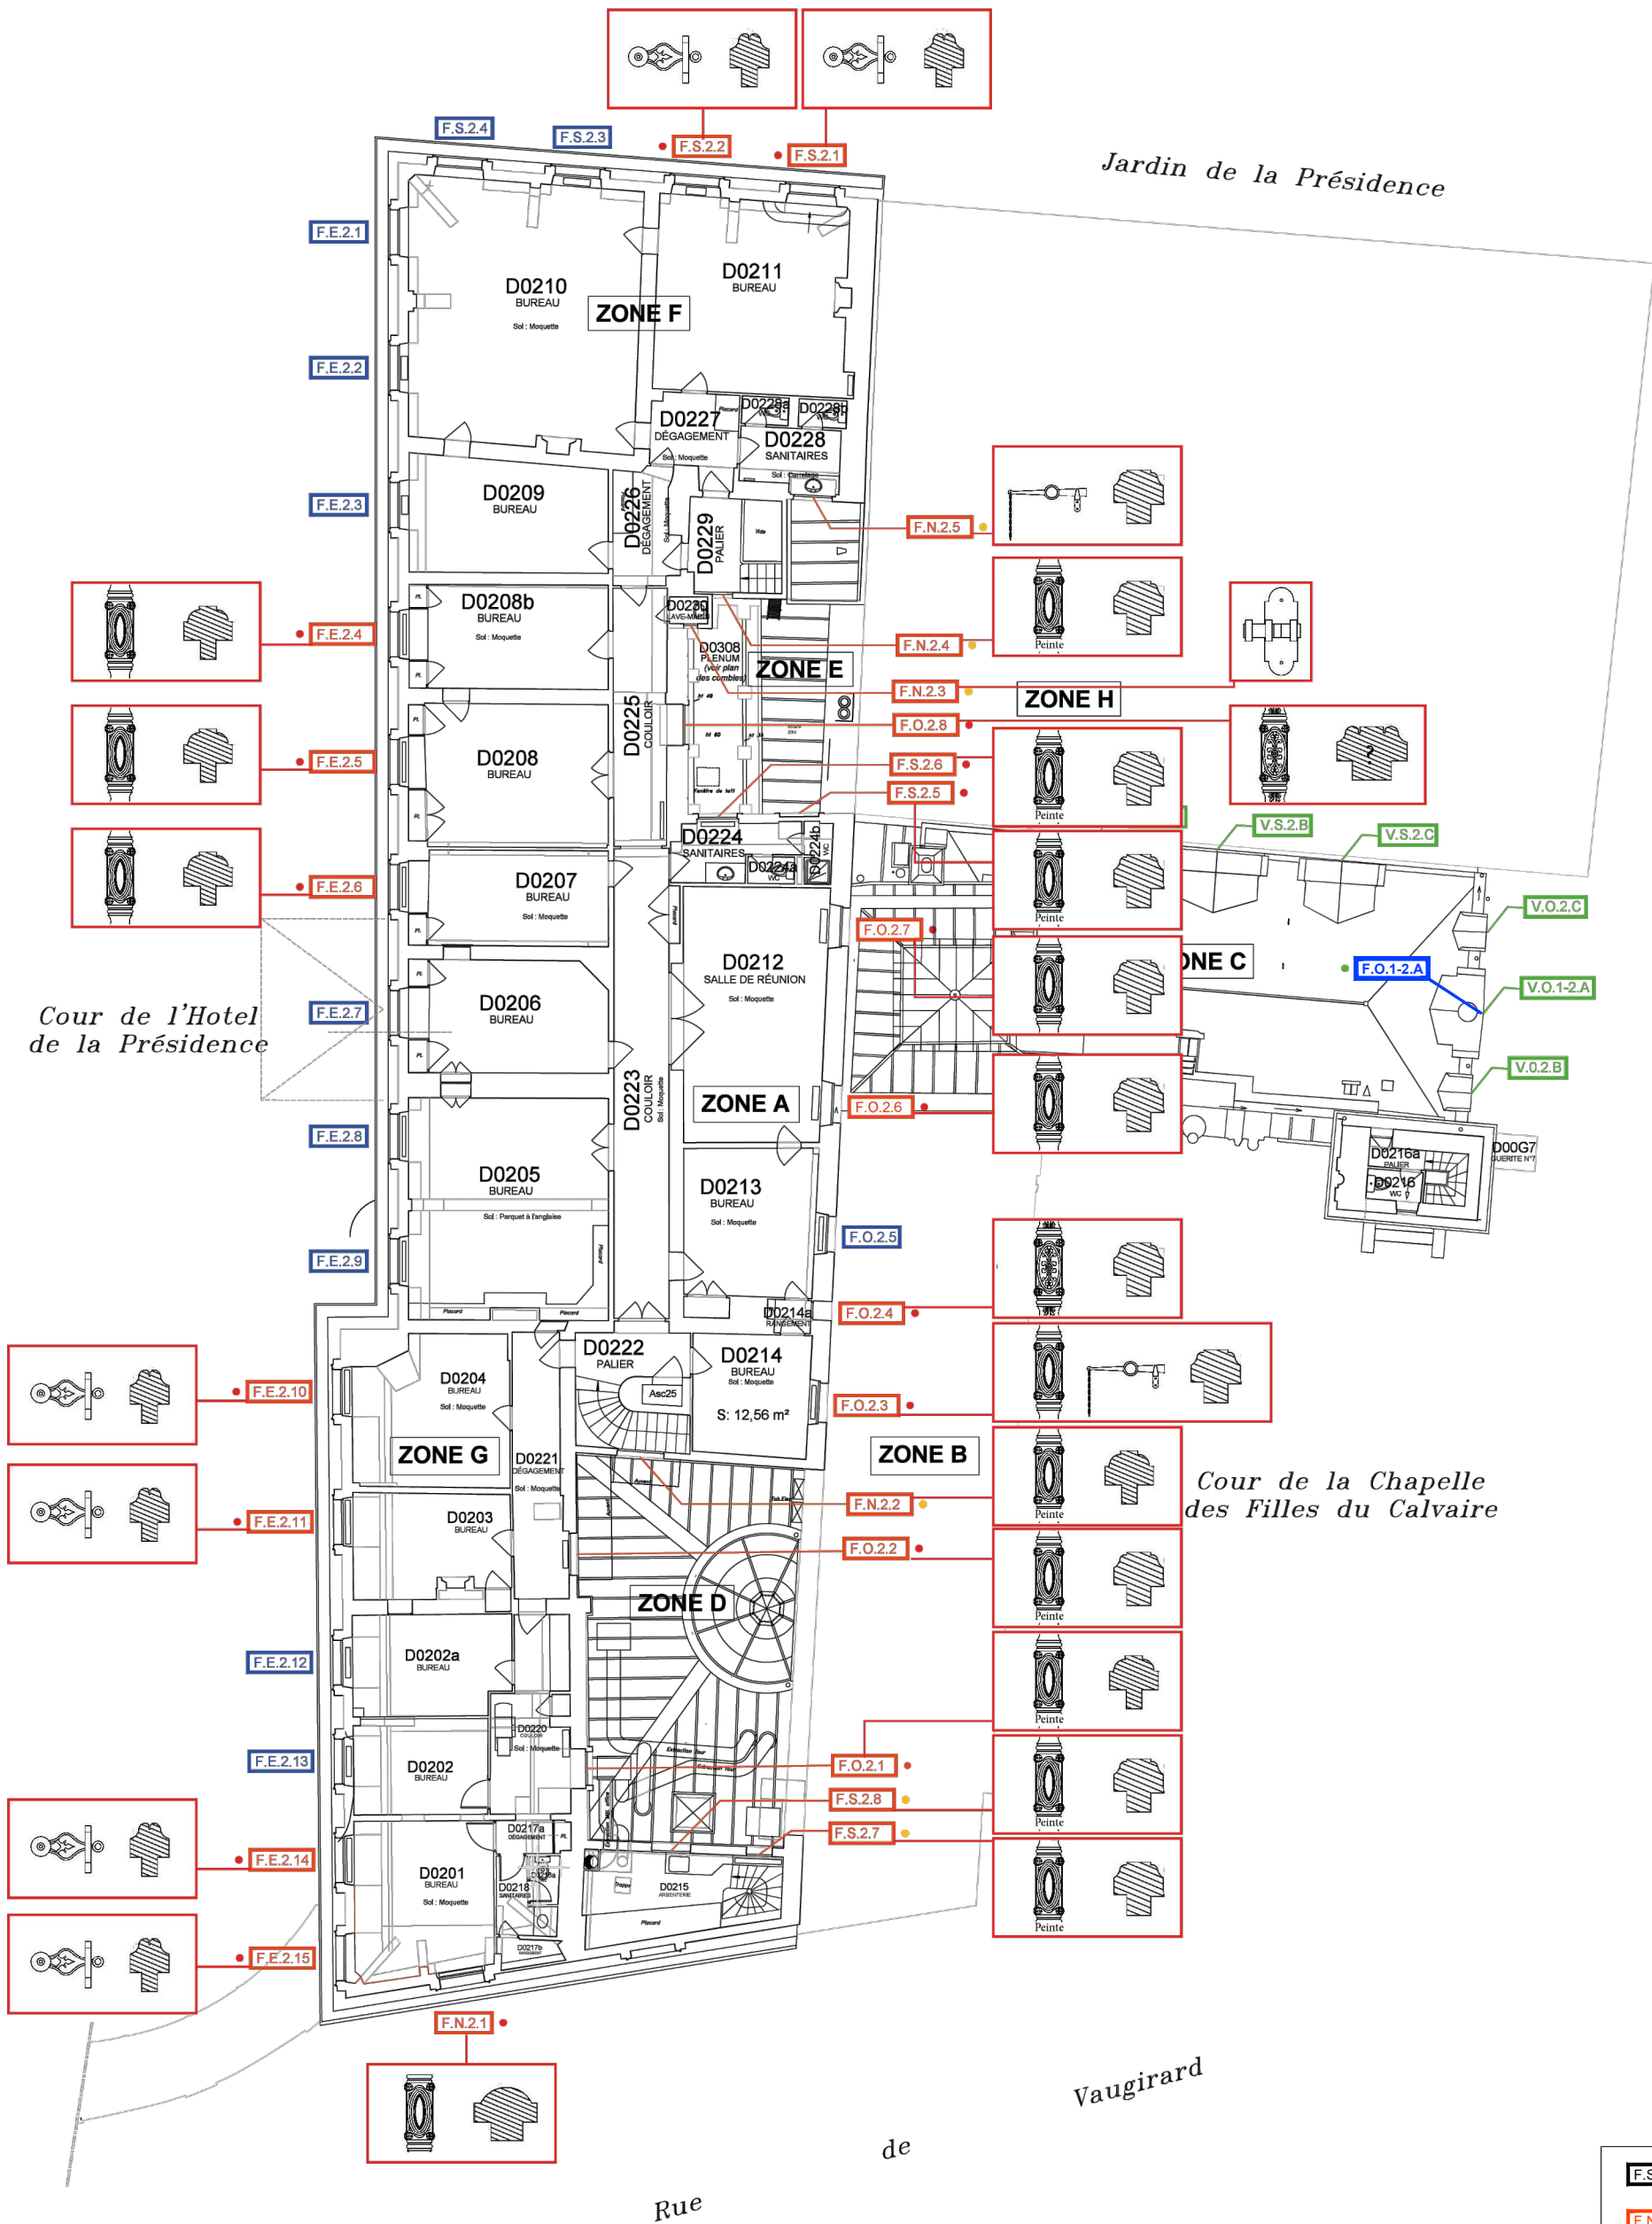

- Etat des menuiseries : mauvais , fortes déperditions énergétiques
- Etat des menuiseries : moyen, légères déperditions énergétiques
- Etat des menuiseries : satisfaisant

- F.S.2.1** Châssis métalliques à vitraux concernés par le projet
- F.N.2.1** Menuiseries concernées par le projet Polycarbonate sur cadre à mettre à disposition au lot 6 pour dépose complète (vantaux + dormants) et pose de protection de baie par le lot 6
- F.E.2.1** Menuiseries récentes hors projet Dépose des vantaux en conservation compris stockage et repose par le Lot 5 Façon et mise en place de protection de baie par polycarbonate sur cadre par le Lot 6

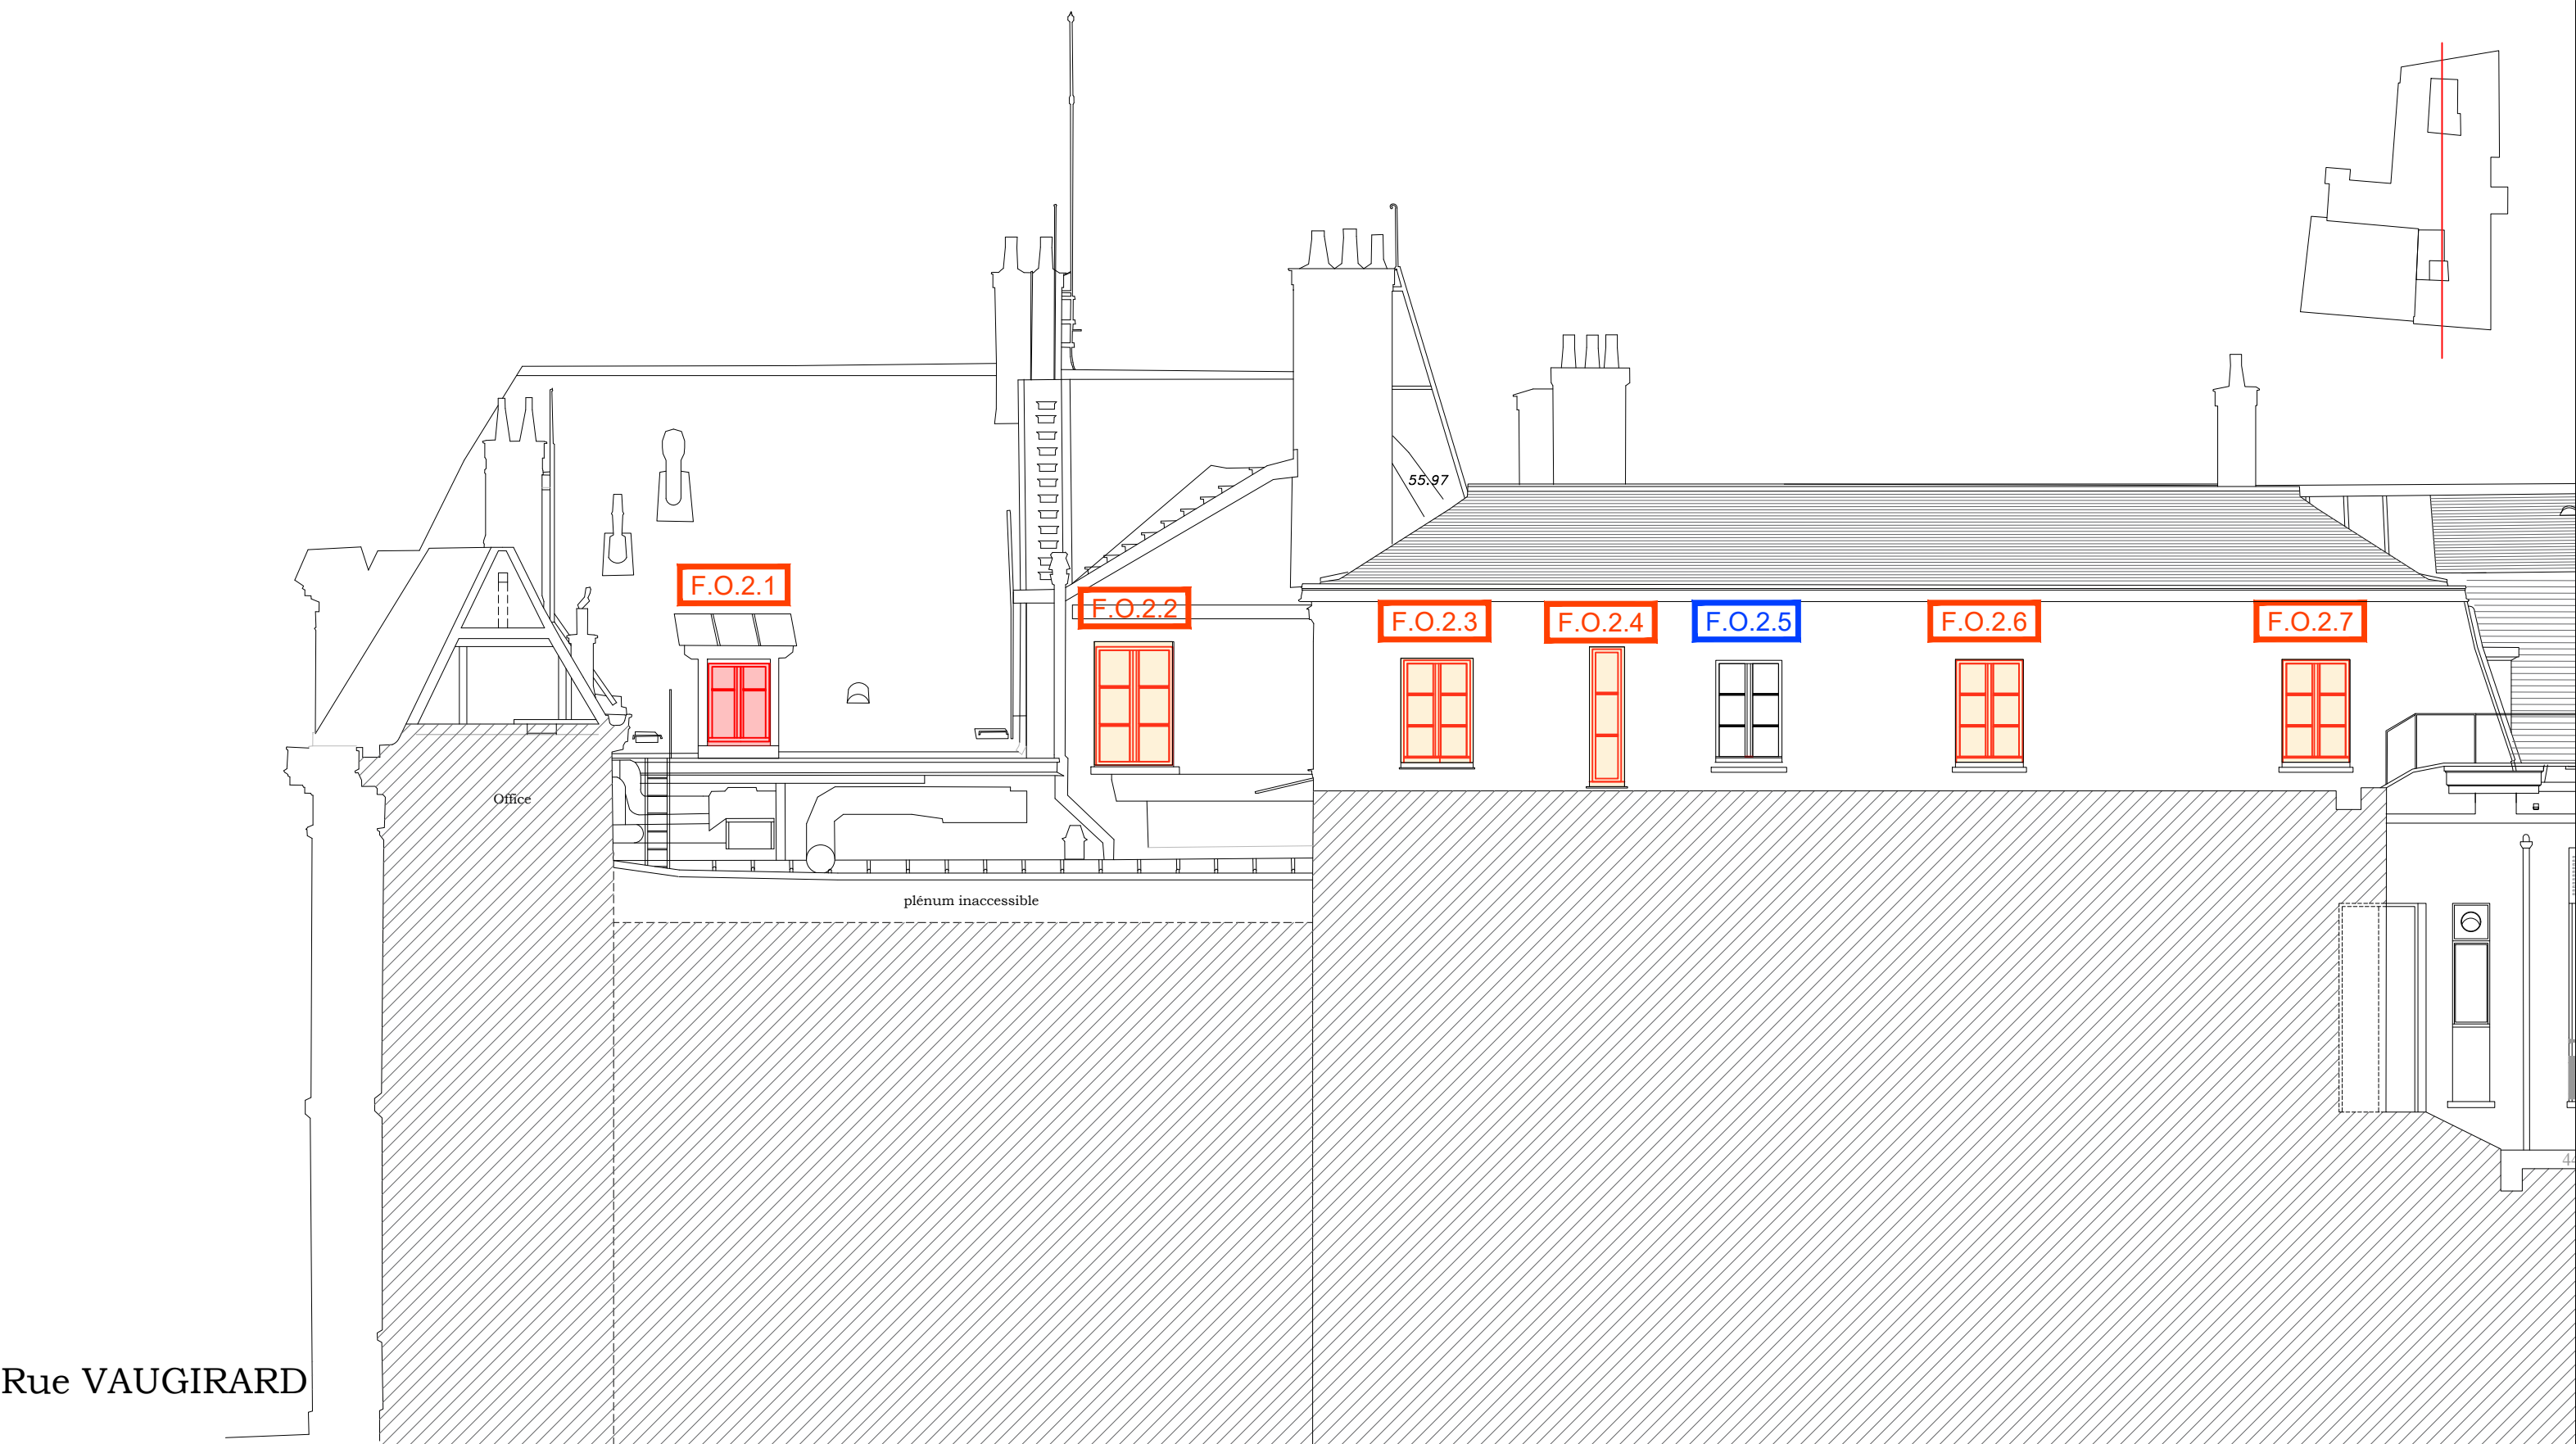

Harmonisation : Façades N/E/S Etat Boffrand - façade O Etat A. De Gisors

- Menuiserie neuves DV selon les dispositions existantes
- Menuiserie neuves DV avec modification

F.N.2.1

Menuiseries concernées par le projet

F.E.2.1

Menuiseries hors projet



Harmonisation : Façades N/E/S Etat Boffrand - façade O Etat A. De Gisors

Menuiserie neuves DV selon les dispositions existantes

Menuiserie neuves DV avec modification

F.N.2.1

Menuiseries concernées par le projet

F.E.2.1

Menuiseries hors projet



Harmonisation : Façades N/E/S Etat Boffrand - façade O Etat A. De Gisors

Menuiserie neuves DV selon les dispositions existantes


Menuiserie neuves DV avec modification

F.N.2.1

Menuiseries concernées par le projet

F.E.2.1



Menuiseries hors projet

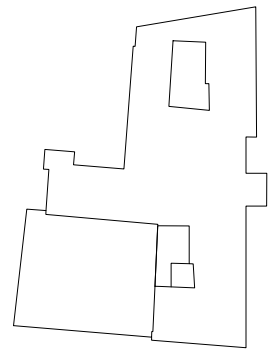

Harmonisation : Façades N/E/S Etat Boffrand - façade O Etat A. De Gisors

- Menuiserie neuves DV selon les dispositions existantes
- Menuiserie neuves DV avec modification

- F.N.2.1 Menuiseries concernées par le projet
- F.E.2.1 Menuiseries hors projet

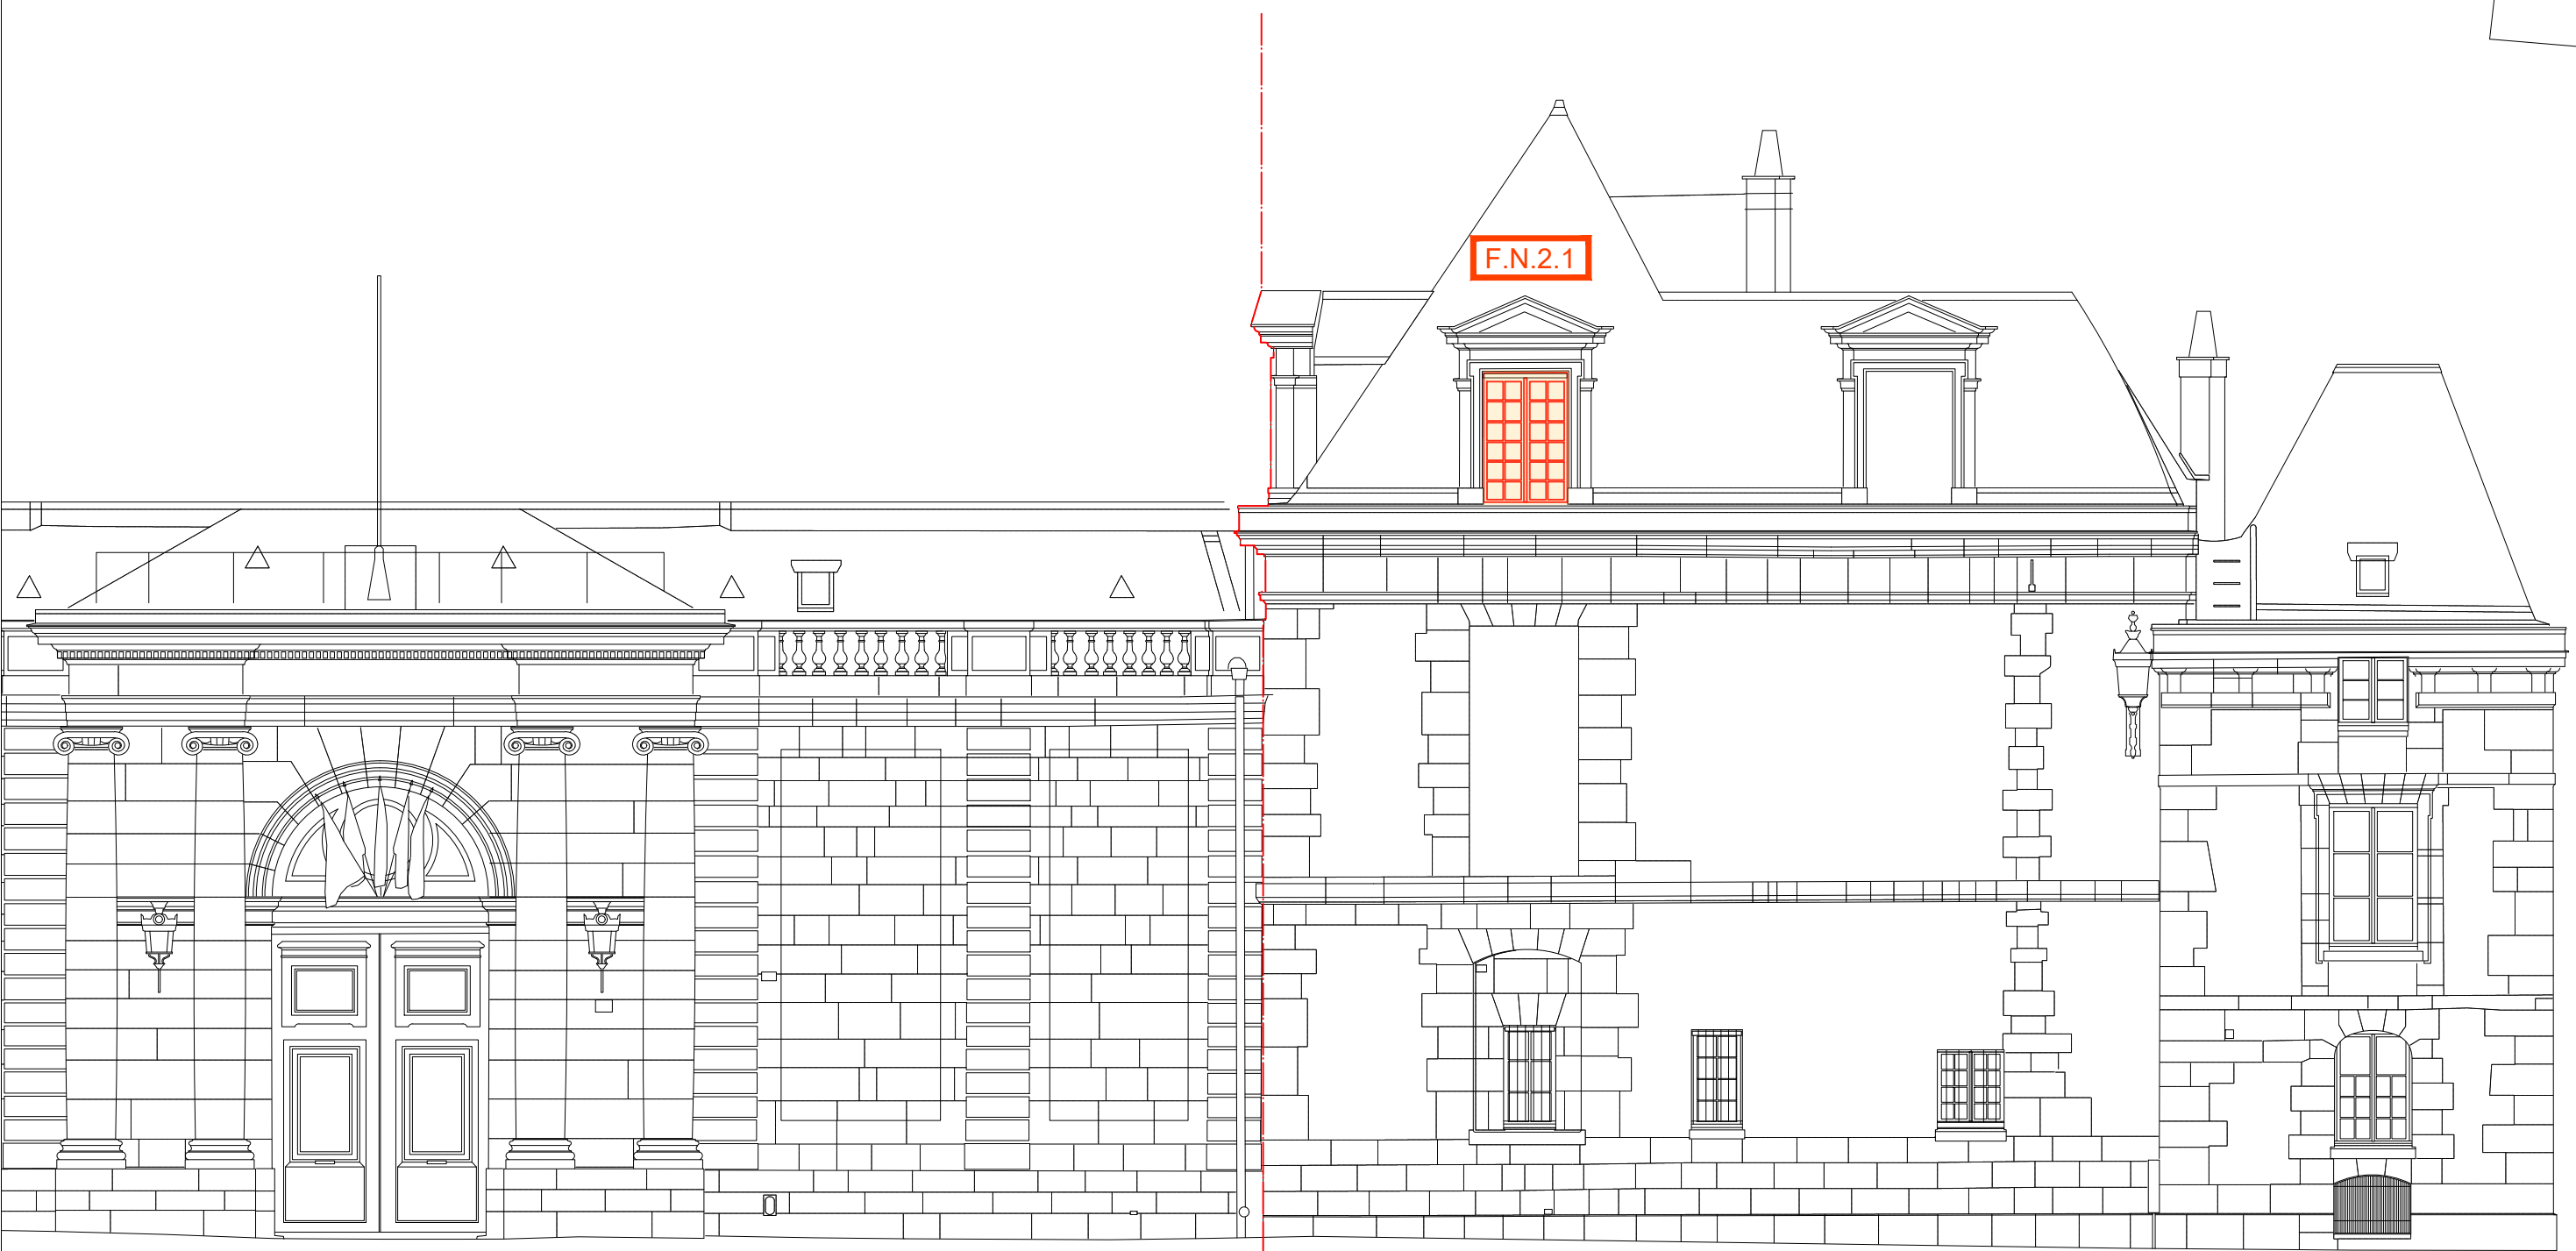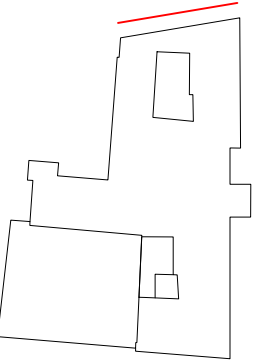

Harmonisation : Façades N/E/S Etat Boffrand - façade O Etat A. De Gisors


- Menuiserie neuves DV selon les dispositions existantes
- Menuiserie neuves DV avec modification

F.N.2.1

Menuiseries concernées par le projet

F.E.2.1



Menuiseries hors projet

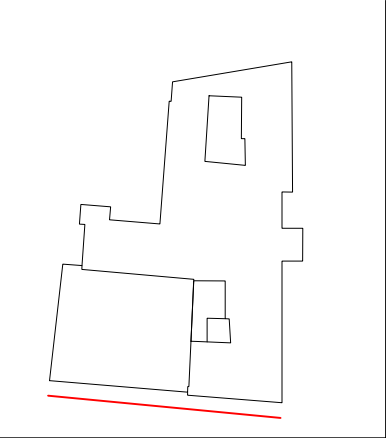

Harmonisation : Façades N/E/S Etat Boffrand - façade O Etat A. De Gisors

- Menuiserie neuves DV selon les dispositions existantes
- Menuiserie neuves DV avec modification

- F.N.2.1 Menuiseries concernées par le projet
- F.E.2.1 Menuiseries hors projet

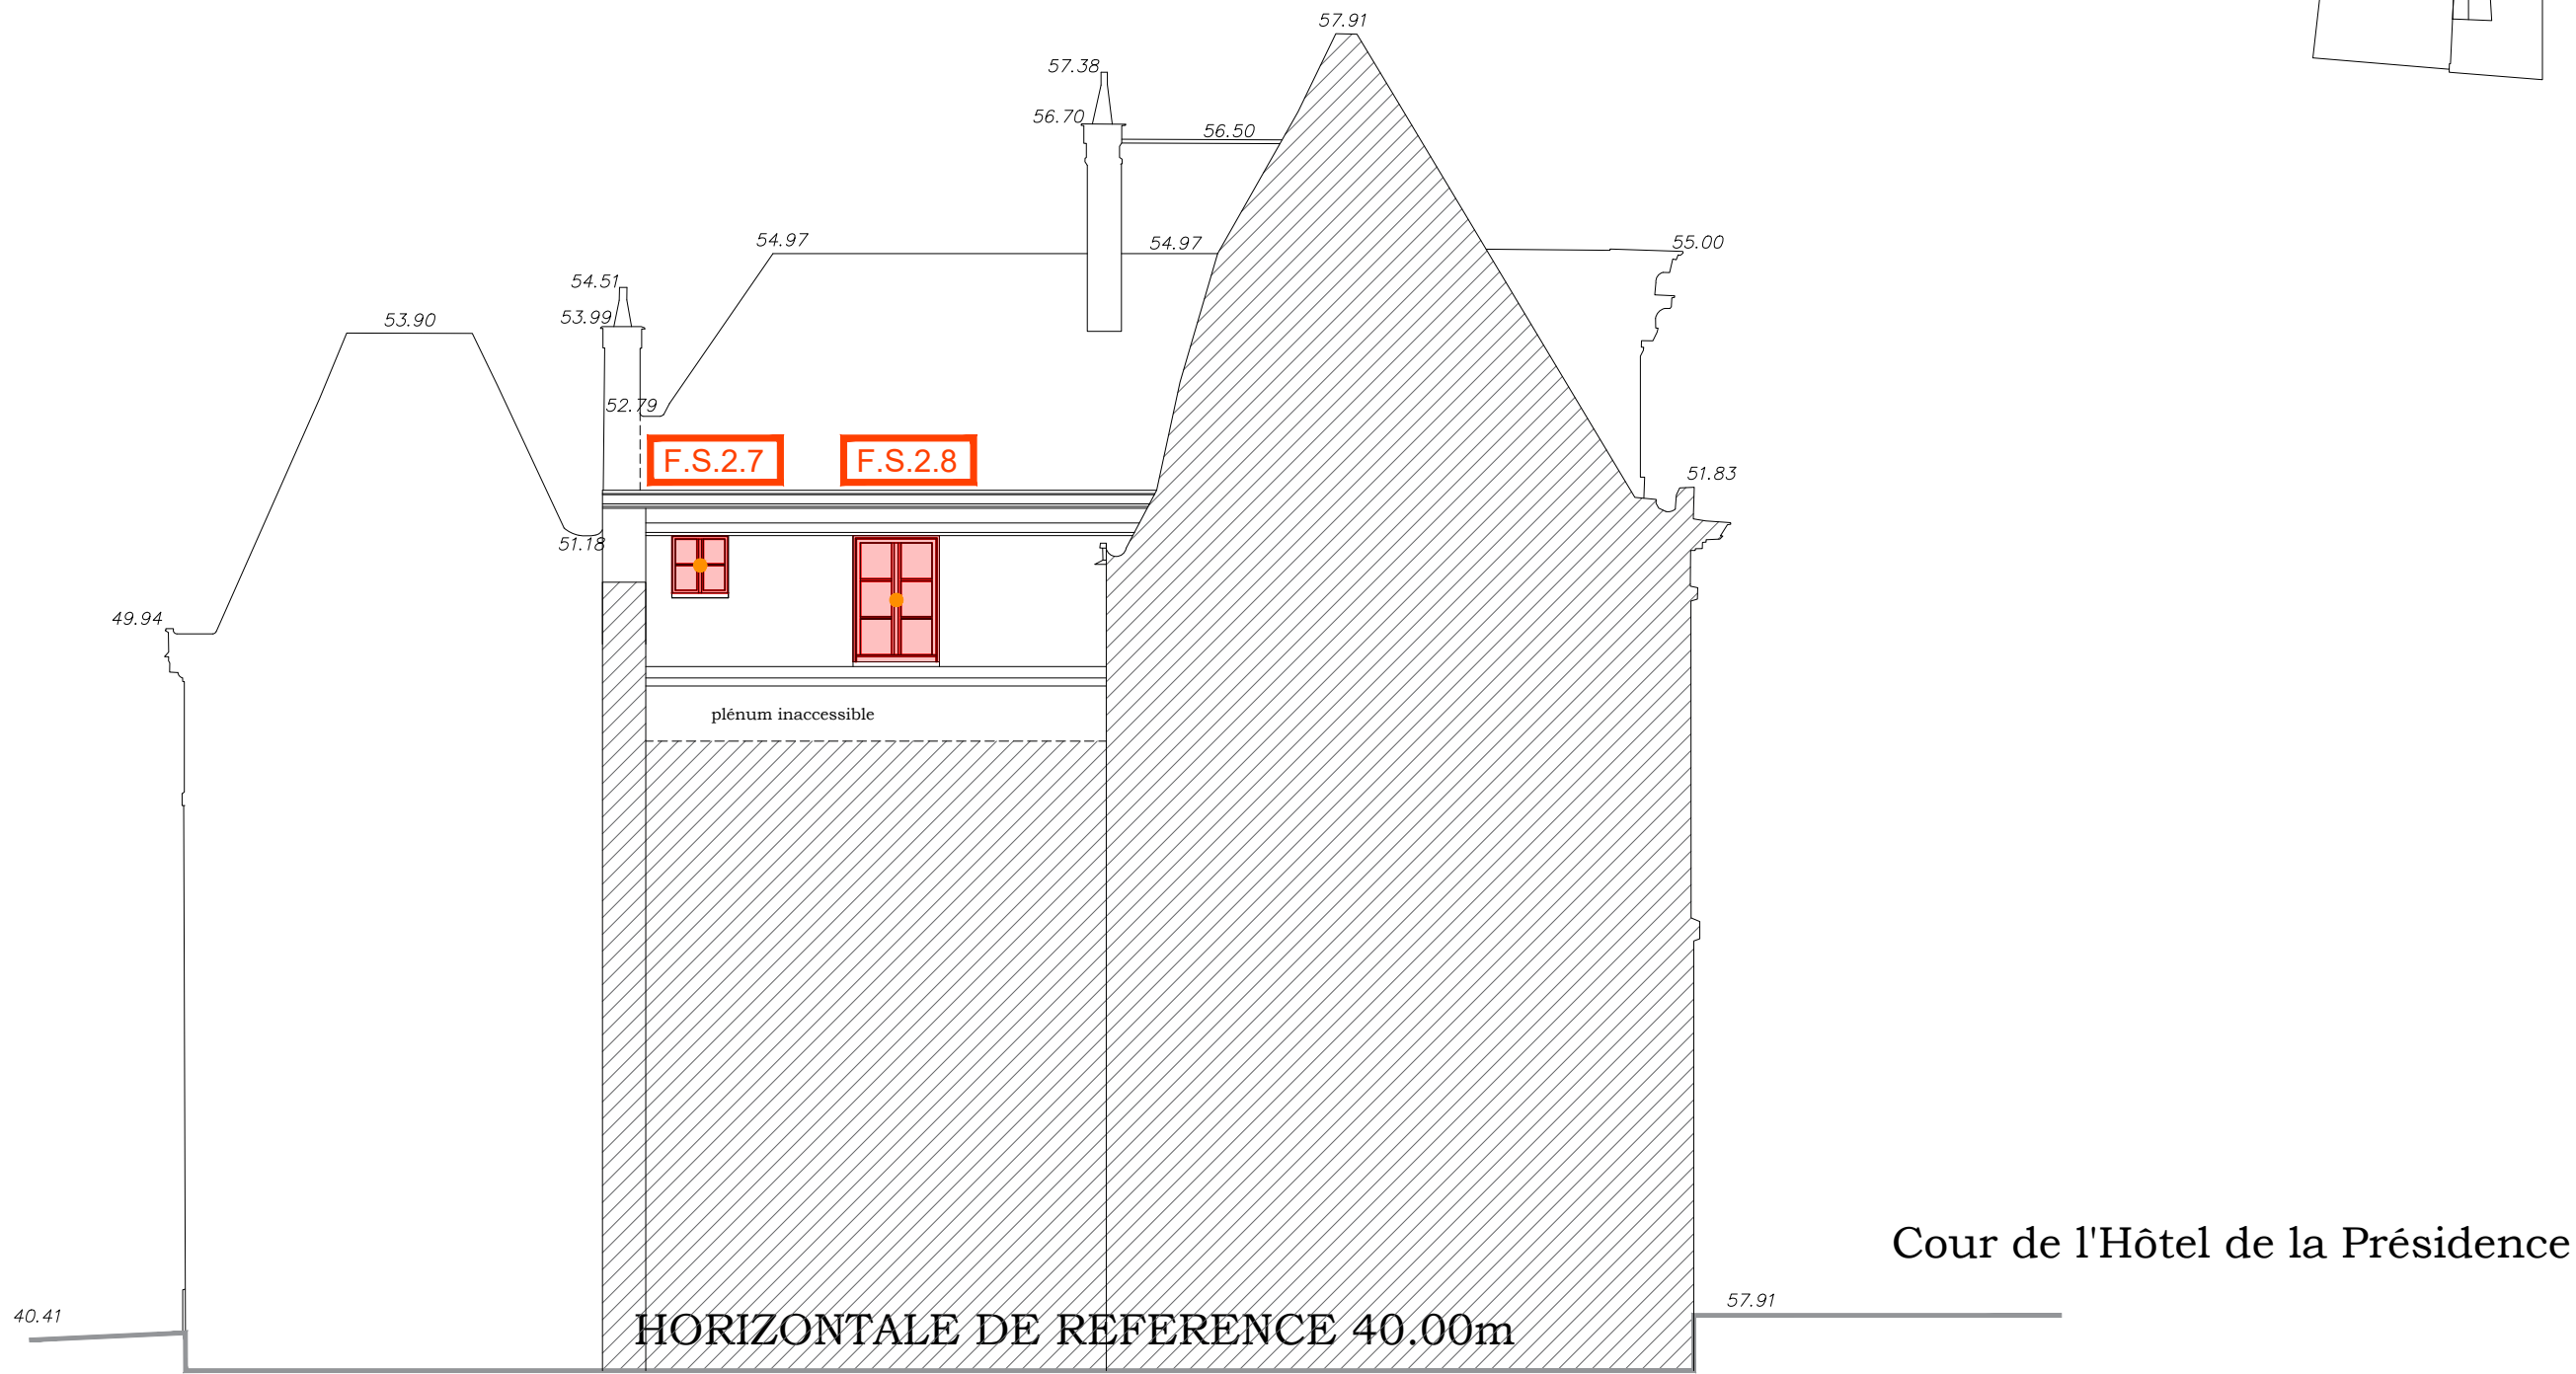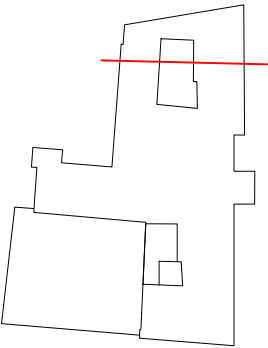

Harmonisation : Façades N/E/S Etat Boffrand - façade O Etat A. De Gisors

Menuiserie neuves DV selon les dispositions existantes







Menuiserie neuves DV avec modification

F.N.2.1

Menuiseries concernées par le projet

F.E.2.1


Menuiseries hors projet

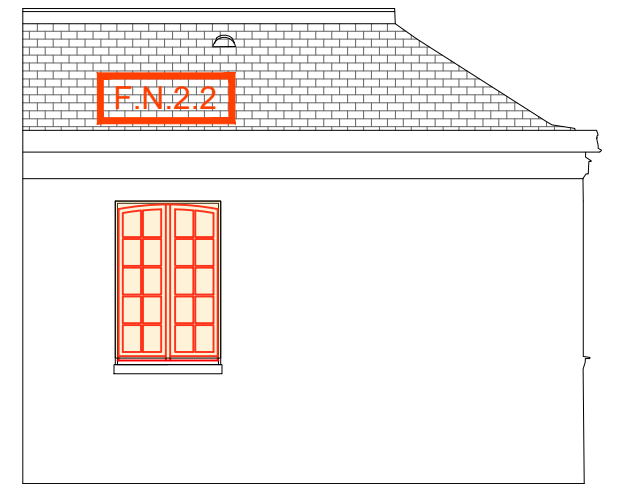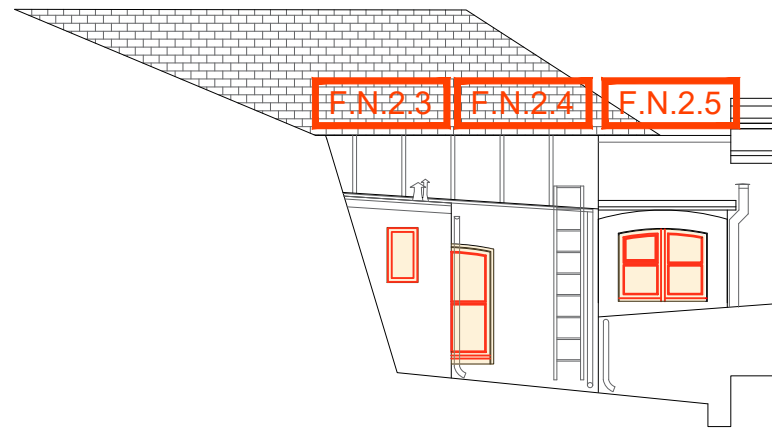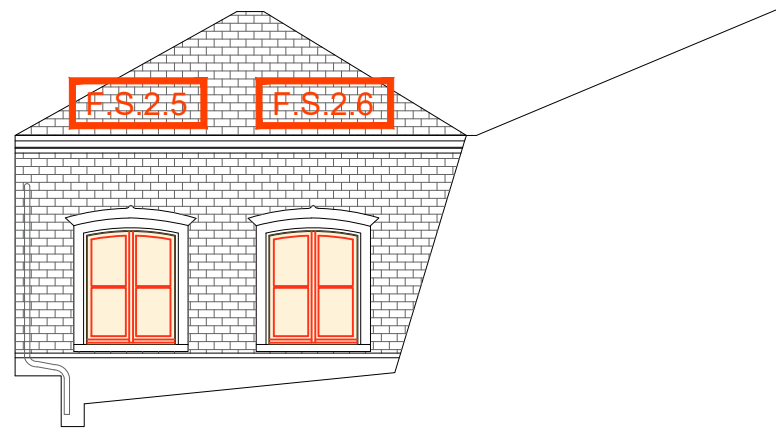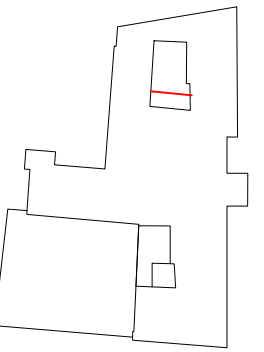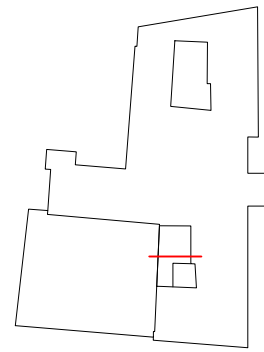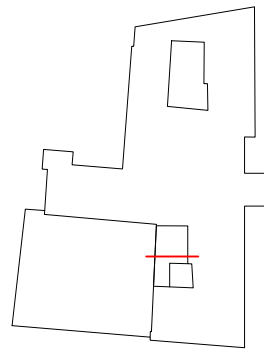


Harmonisation : Façades N/E/S Etat Boffrand - façade O Etat A. De Gisors


- Menuiserie neuves DV selon les dispositions existantes
- Menuiserie neuves DV avec modification

- F.N.2.1 Menuiseries concernées par le projet
- F.E.2.1 Menuiseries hors projet

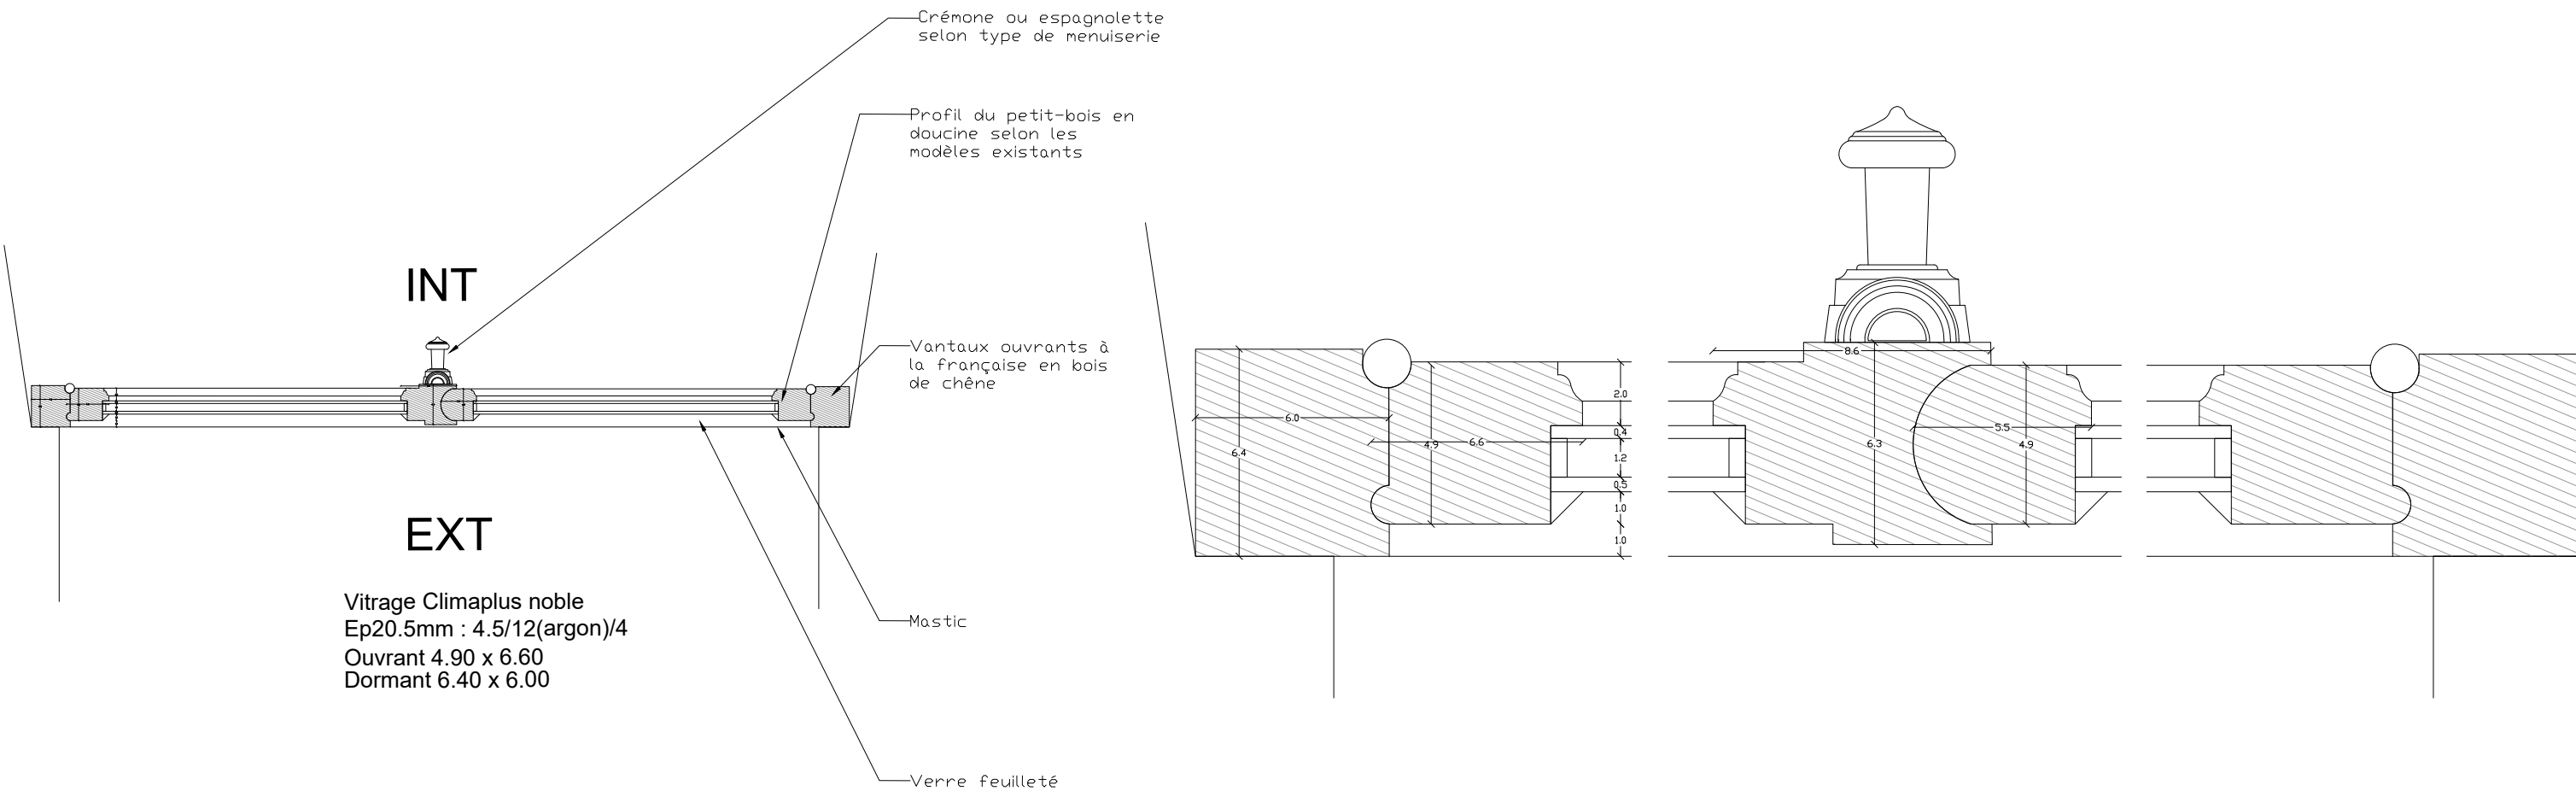


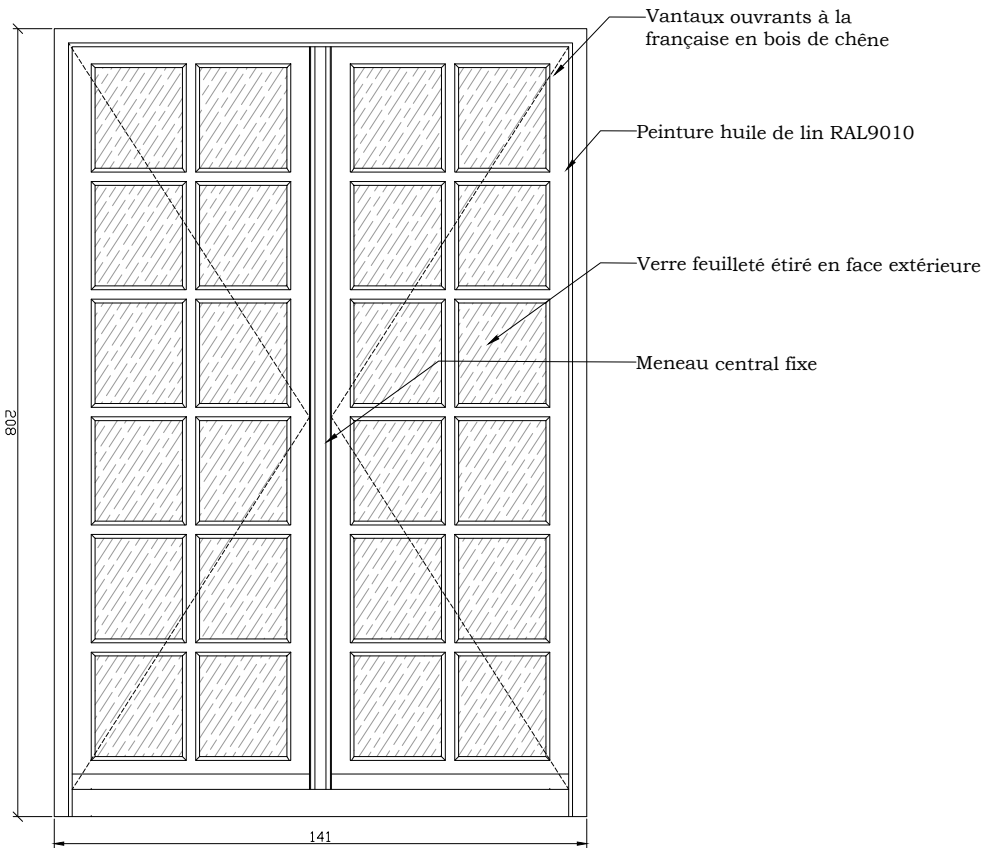


Elévation extérieure

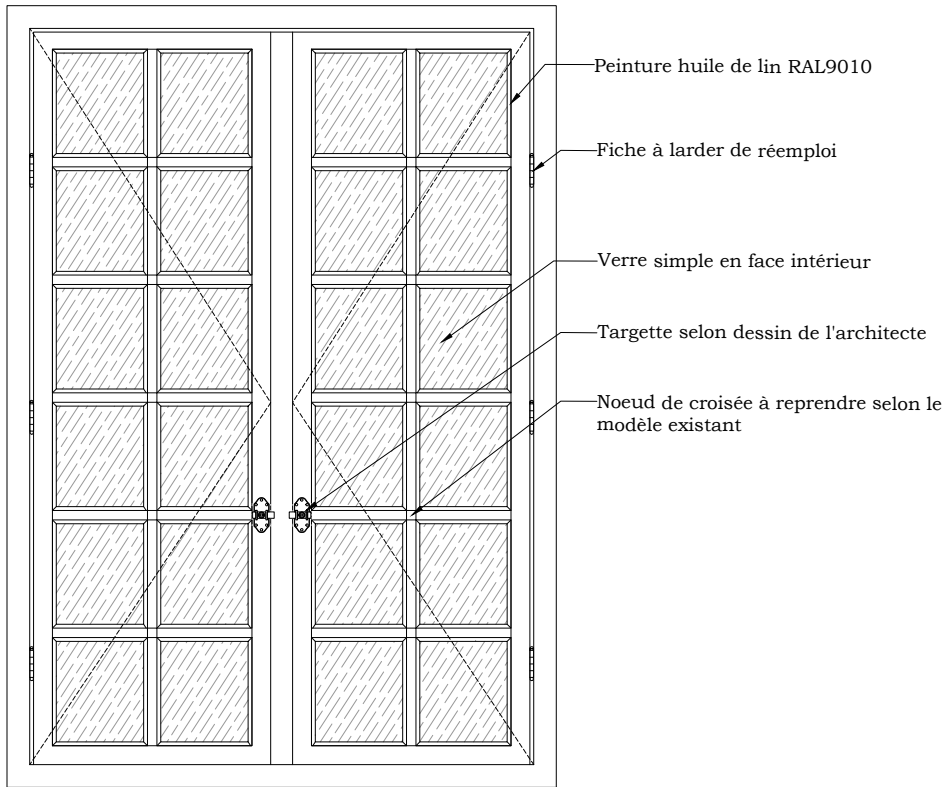


Elévation intérieure

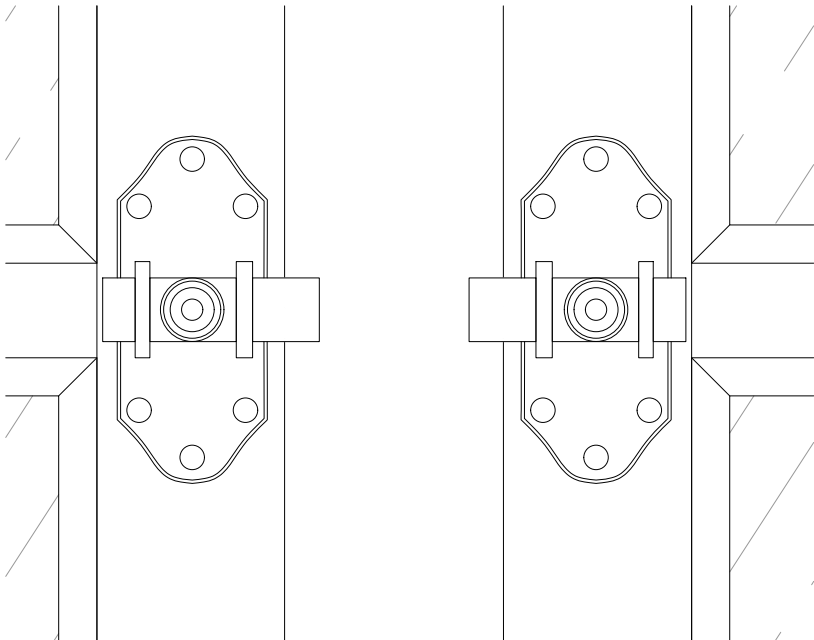


Targette

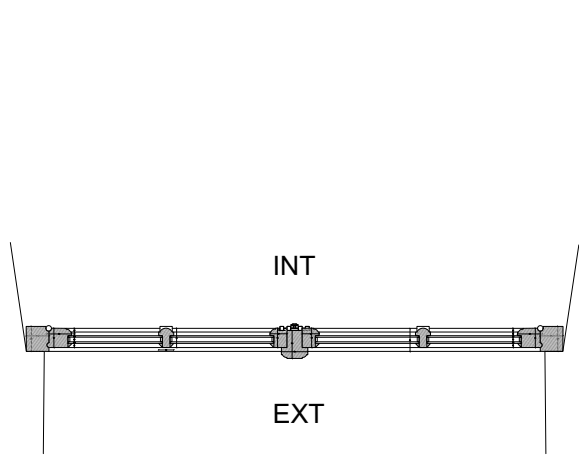


Plan

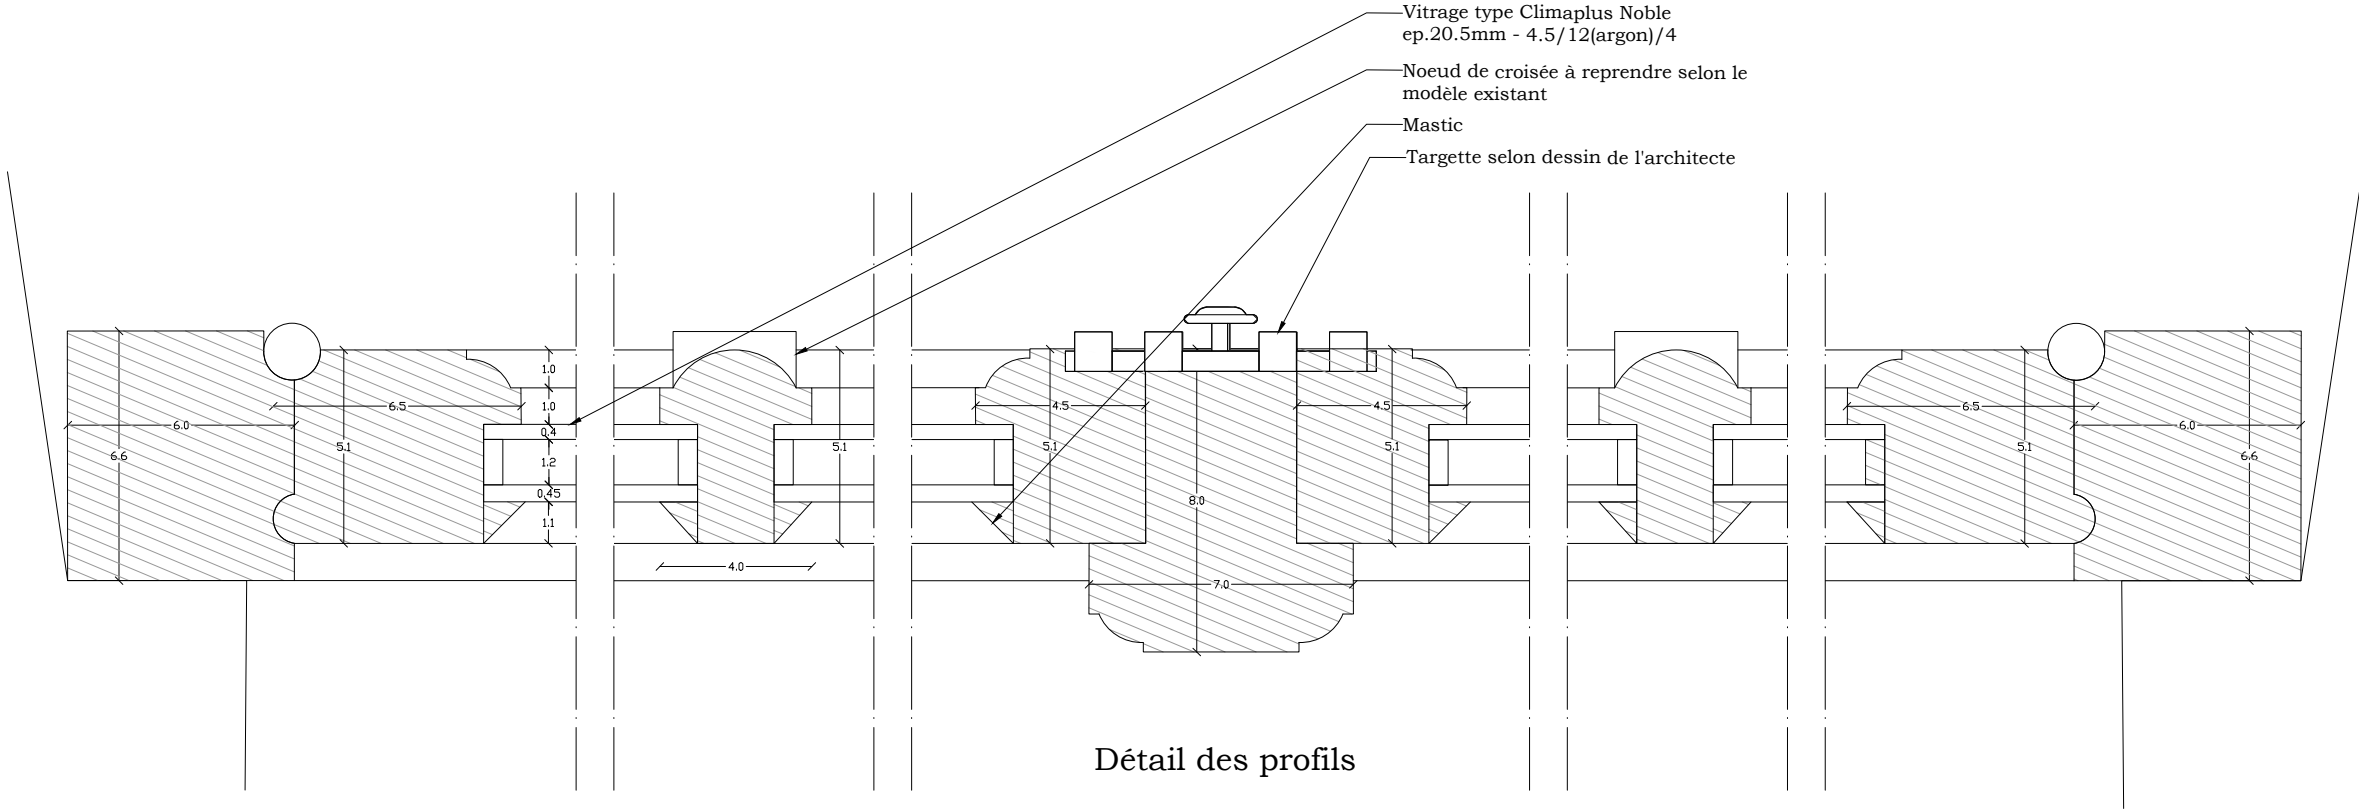

Détail des profils

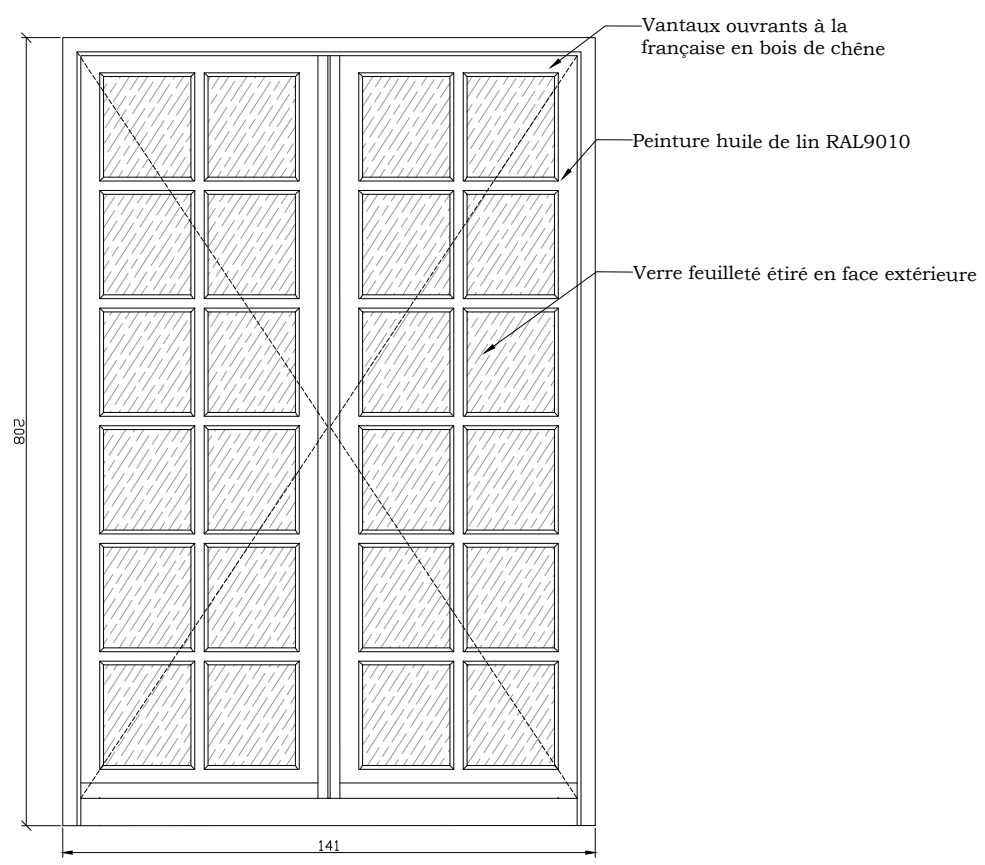


Elévation extérieure

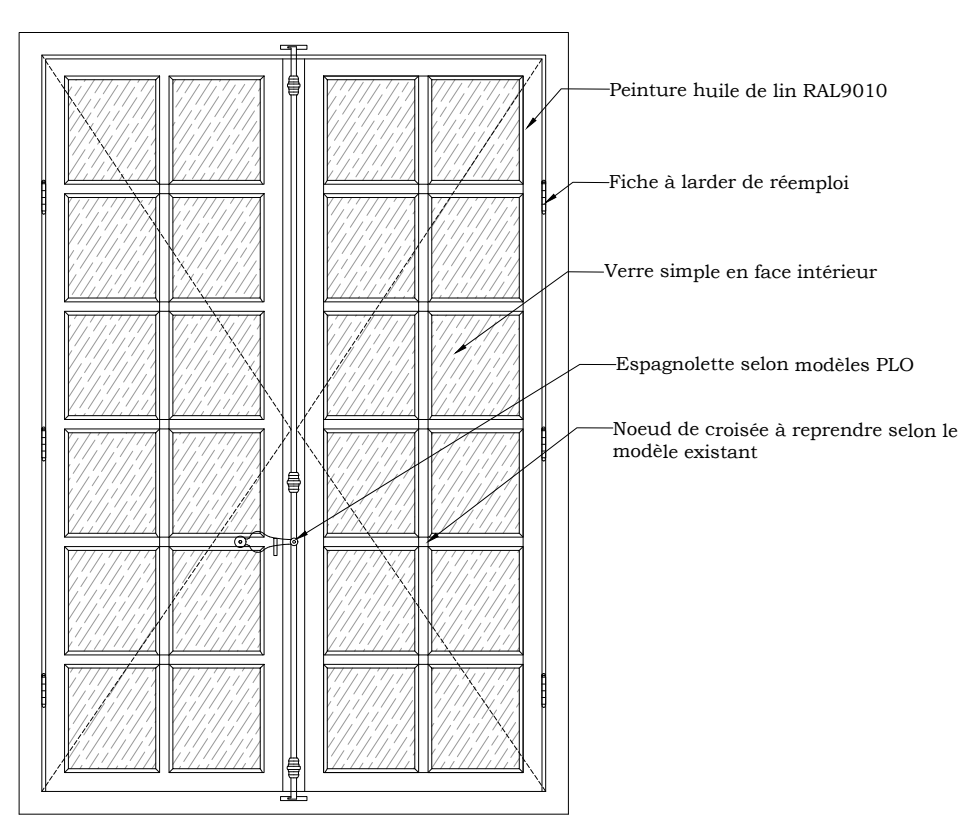


Elévation intérieure




Espagnolette

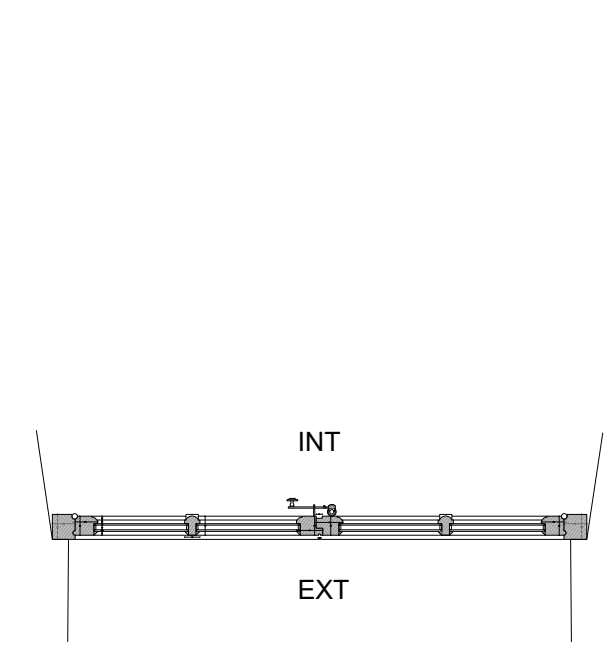


Plan

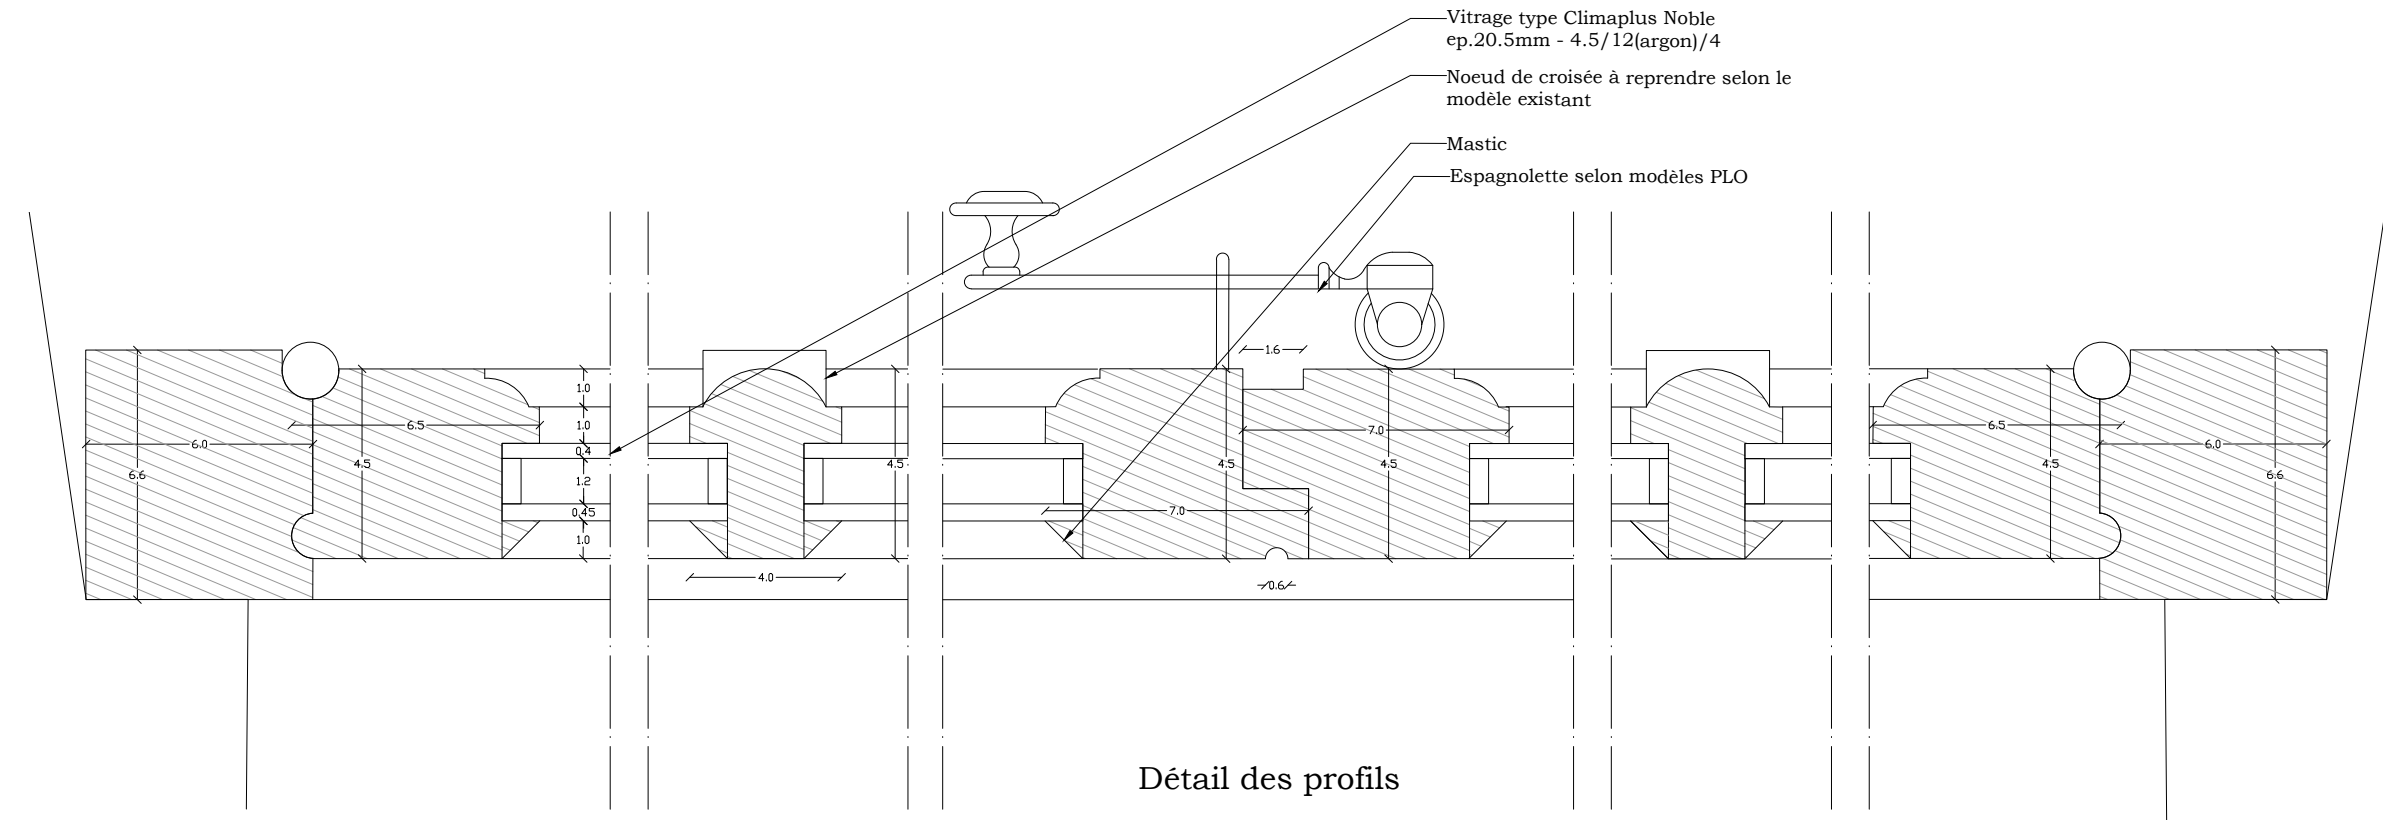


Détail des profils

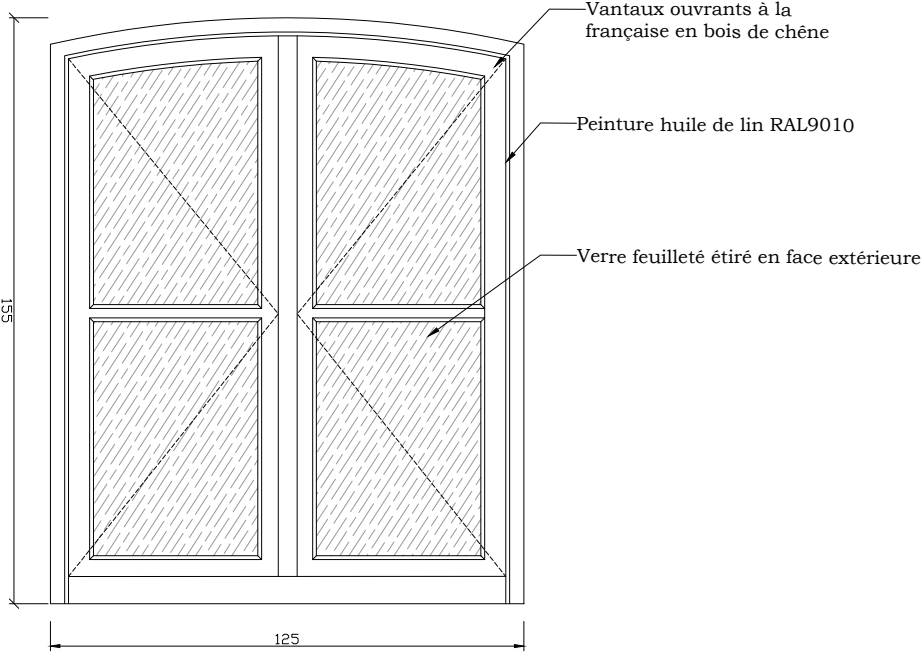




Elévation extérieure

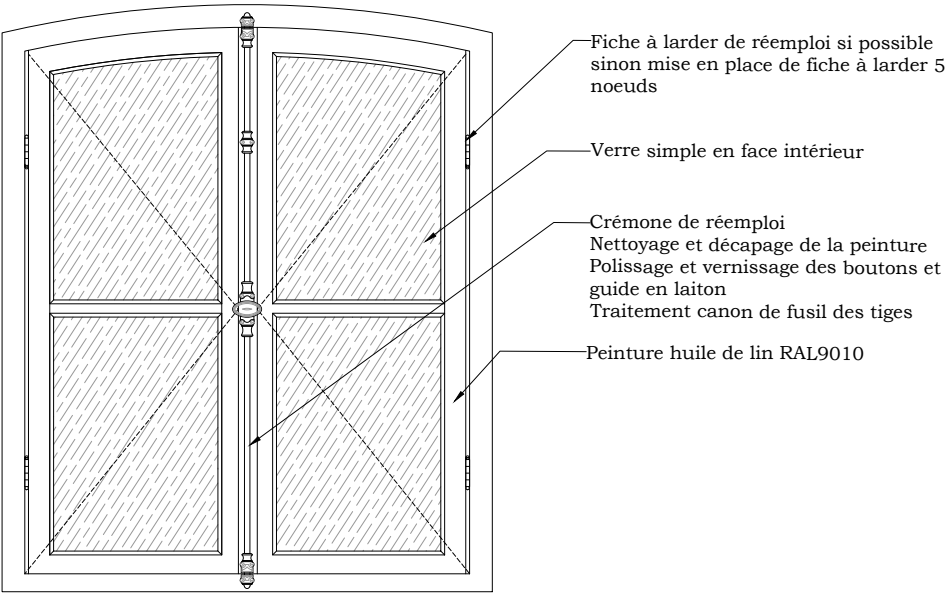


Elévation intérieure

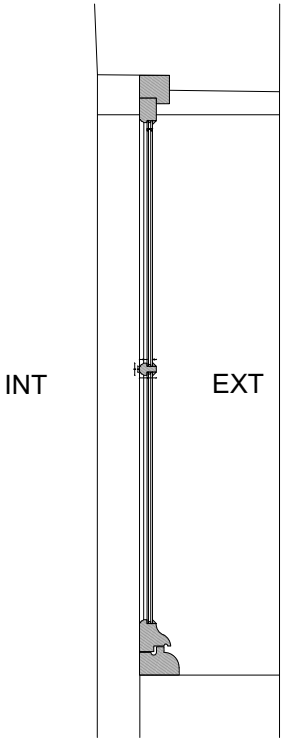


Coupe

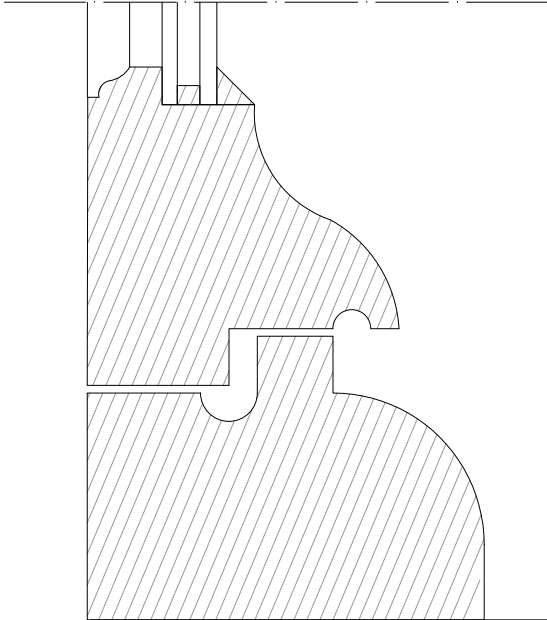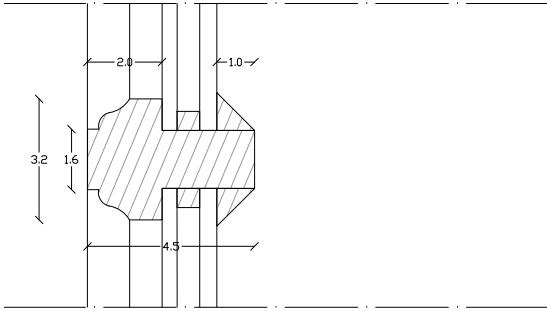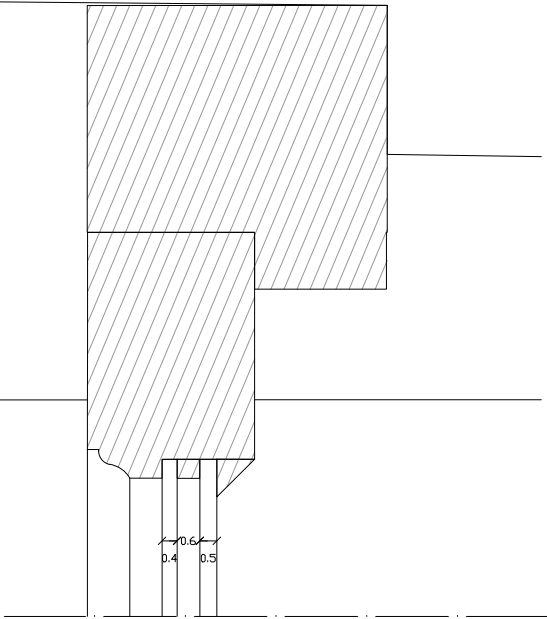




Détail des profils

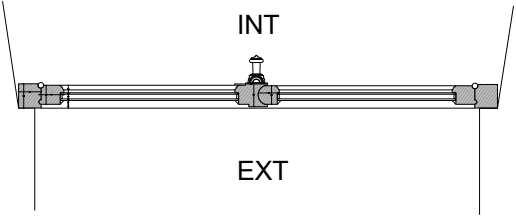


Plan

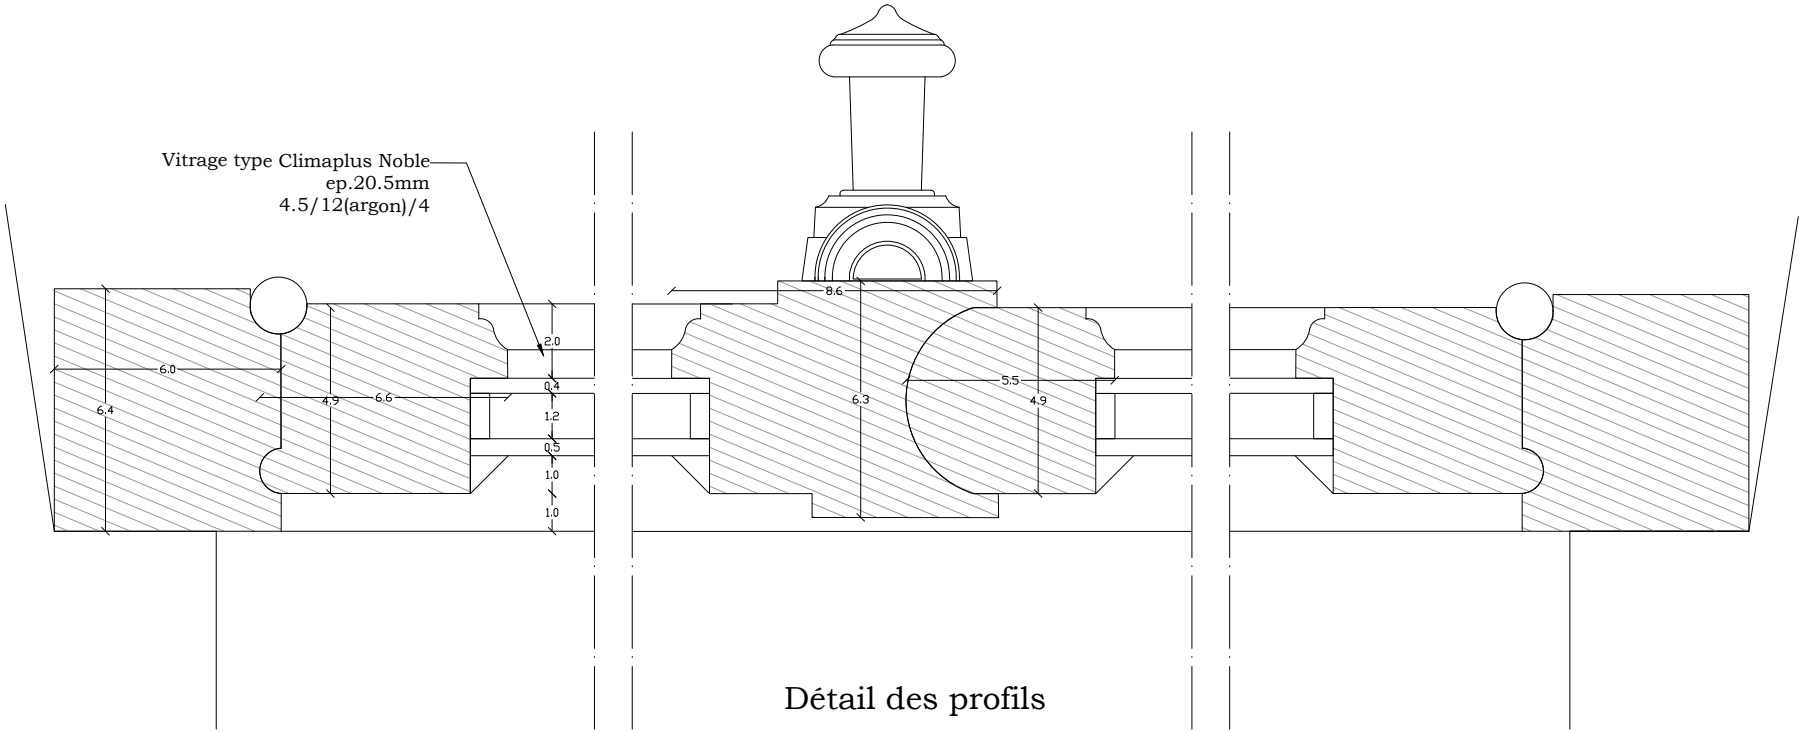

Détail des profils

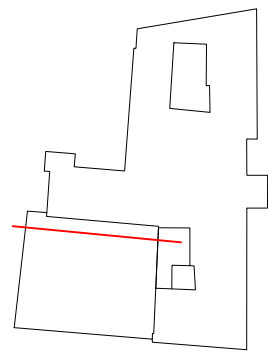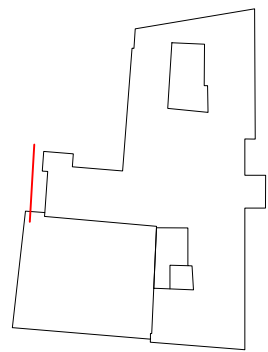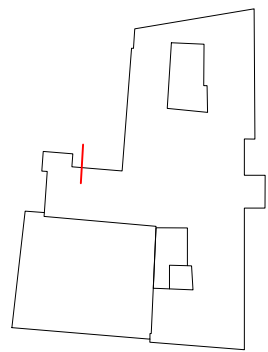

pose d'une grille inox

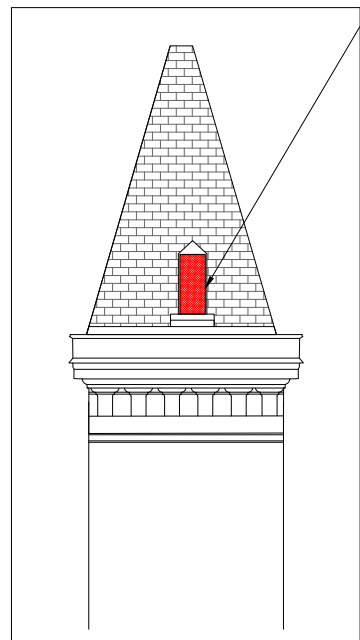

Restauration nécessitant
la dépose en conservation
du système de volet roulant

V.O.1-2.A

V.O.2.B

V.O.2.C



Oculus manquant,
Reconstitution à partir
du modèle V.O.2.B
Option: pose d'une grille inox


Façade Ouest - Rapelle.jpg

V.S.2.C


V.S.2.B

V.S.2.A

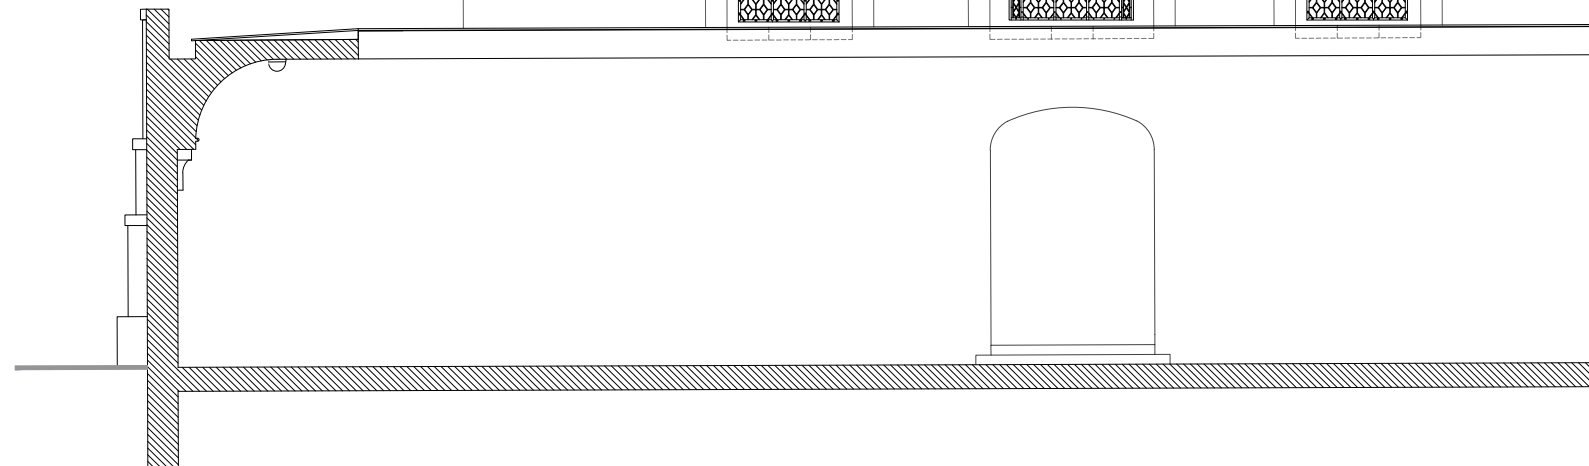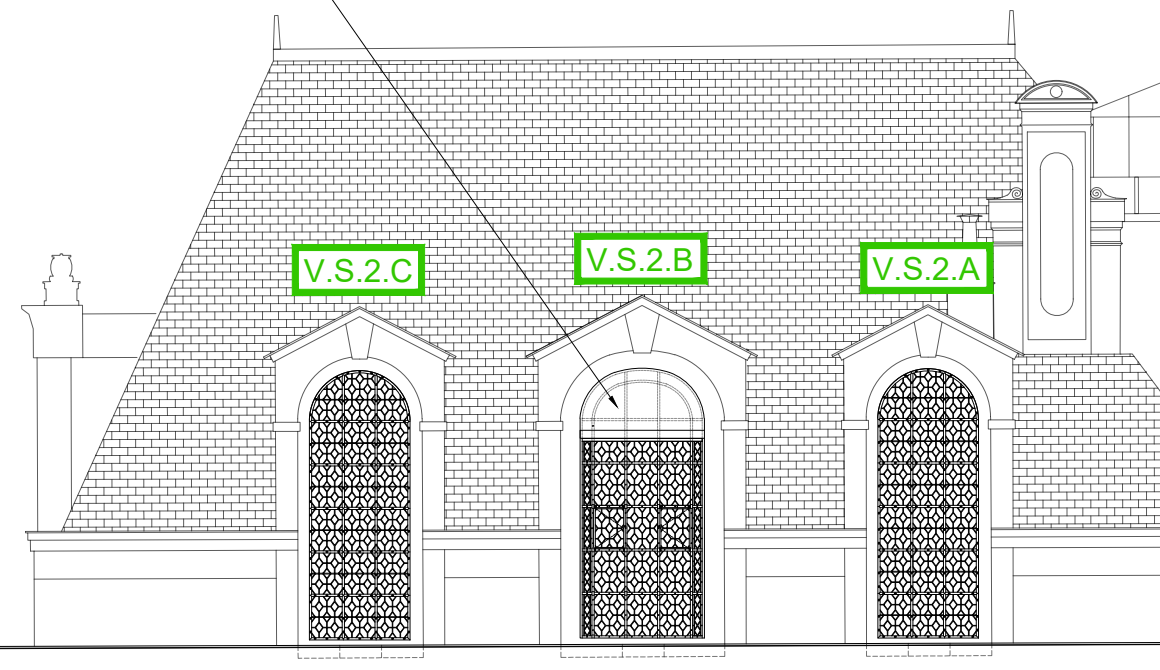


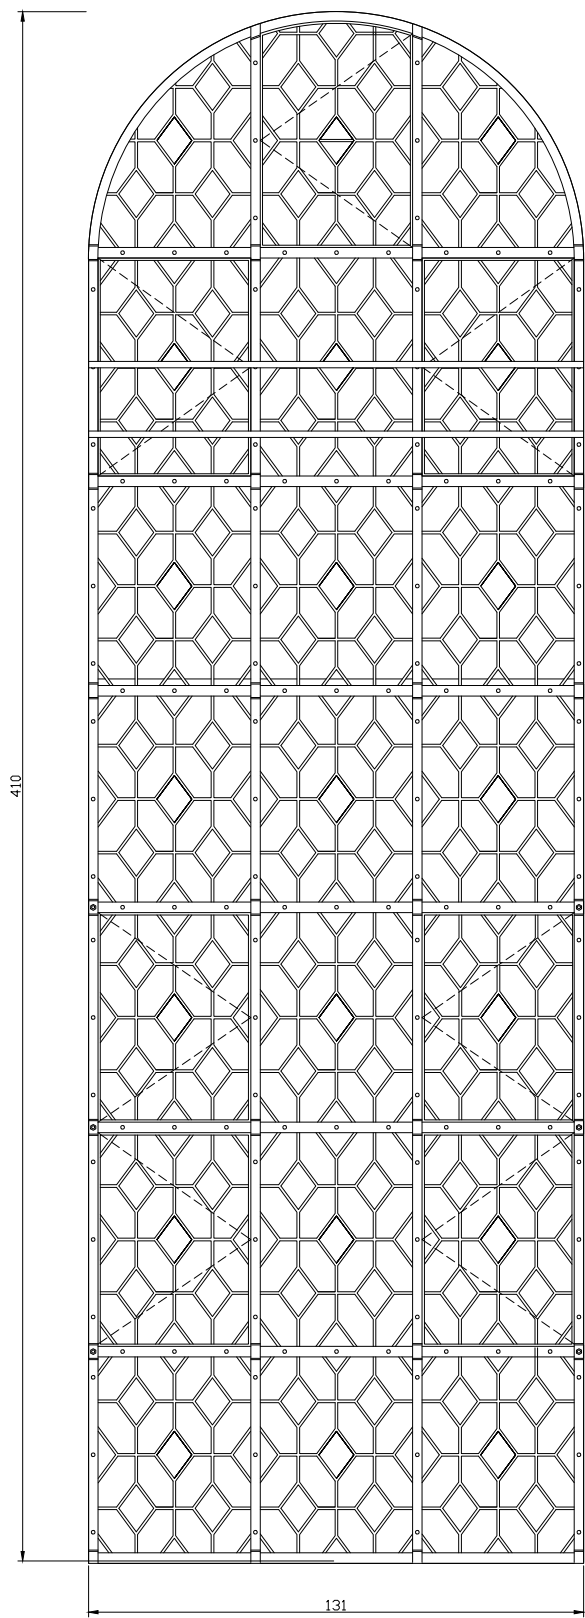


Elévation extérieure

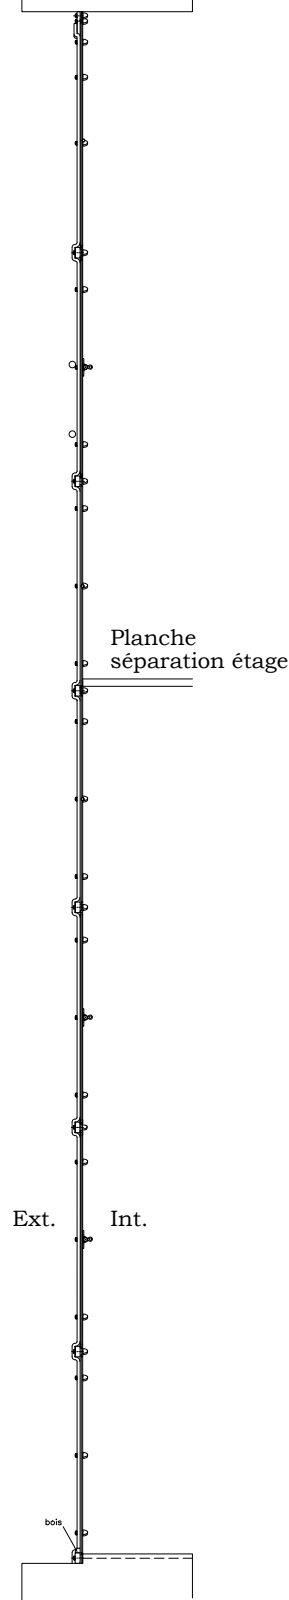



Coupe

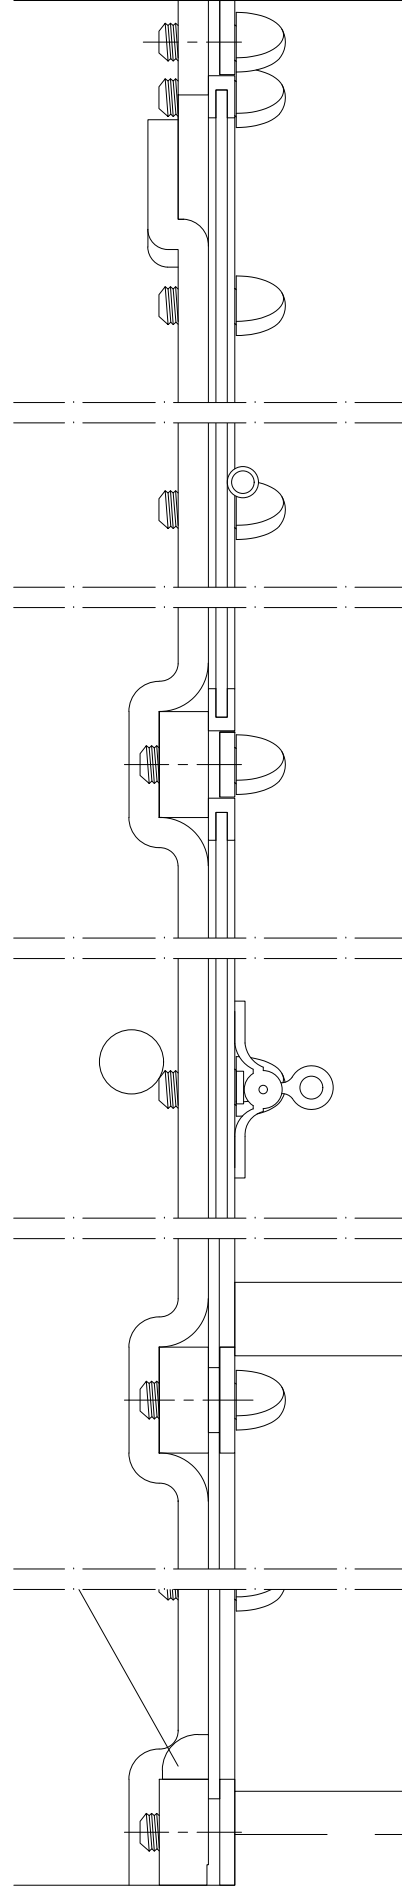


Détail 1/5e coupe

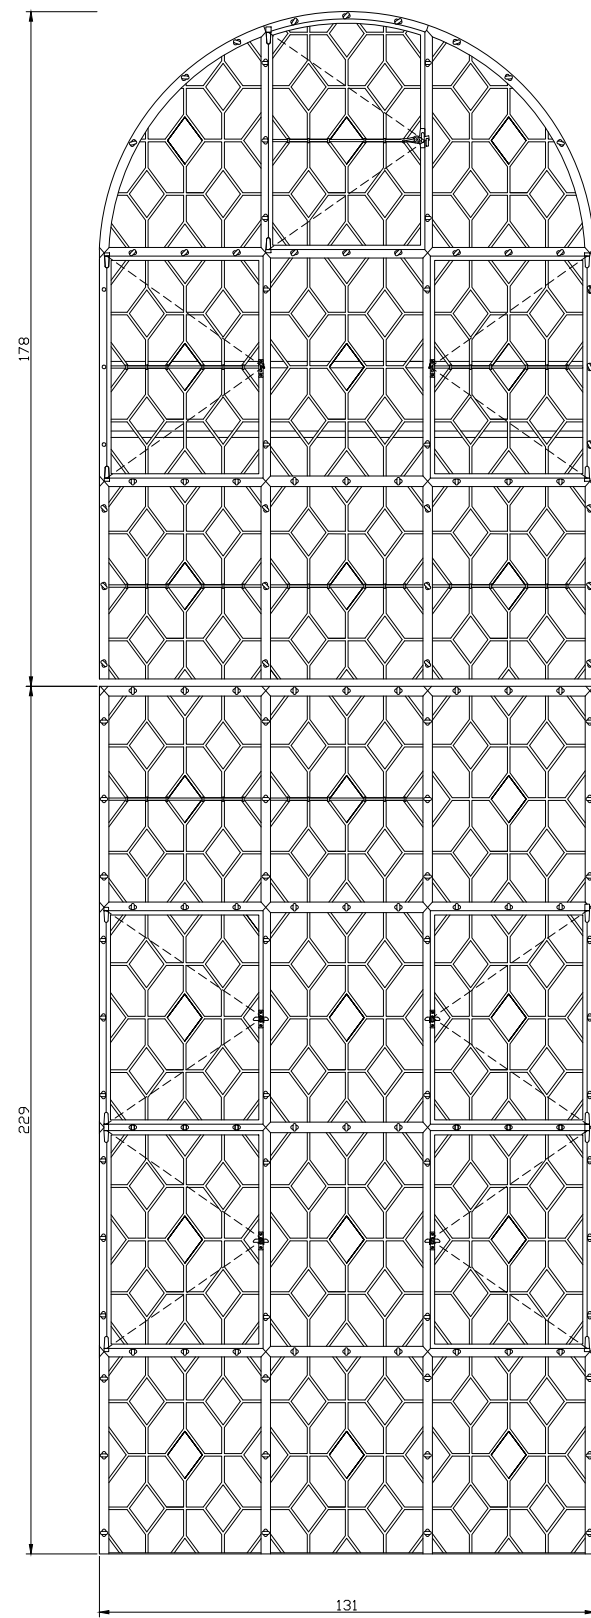

Elévation intérieur

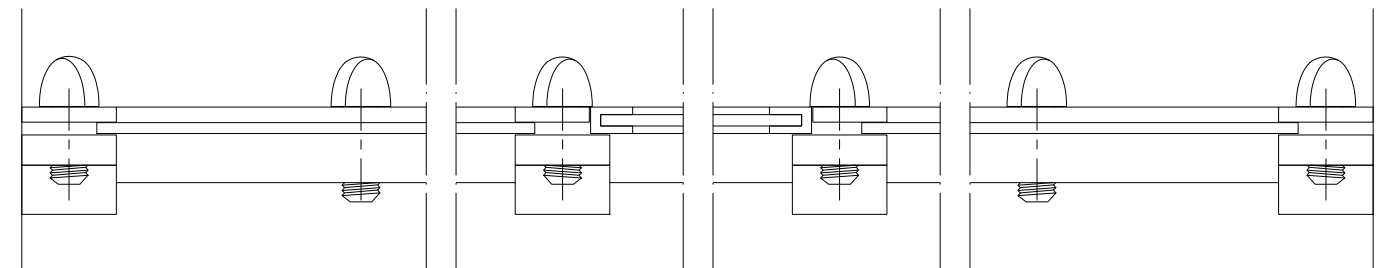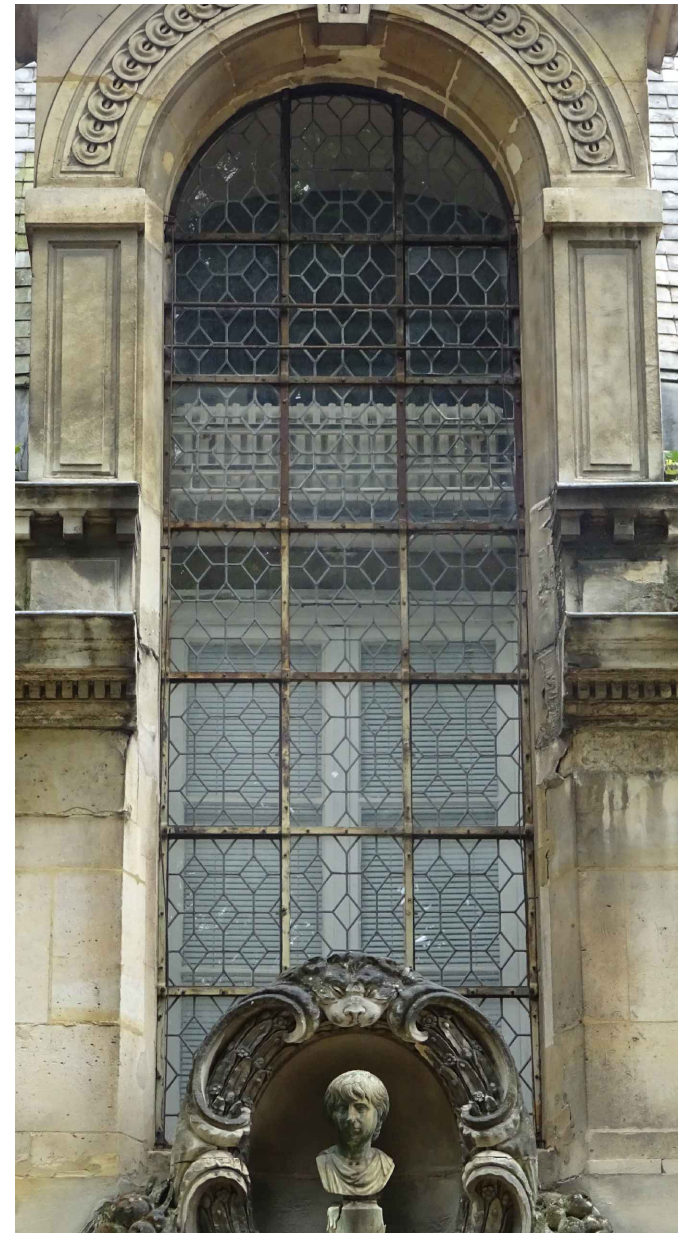

Détail 1/5e plan

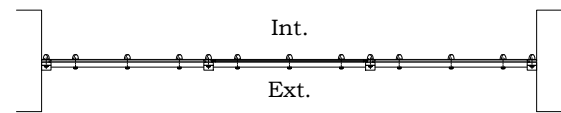

Plan

Agence GOUTAL



Aile Ouest du Petit Luxembourg

LOT MENUISERIE EXTERIEURE
Vitrail V.O.1-2.A

PRO


Mars 2026


0 25 50cm
Echelle 1/20e

0 2.5 5cm
Echelle 1/2

25


Ind. F

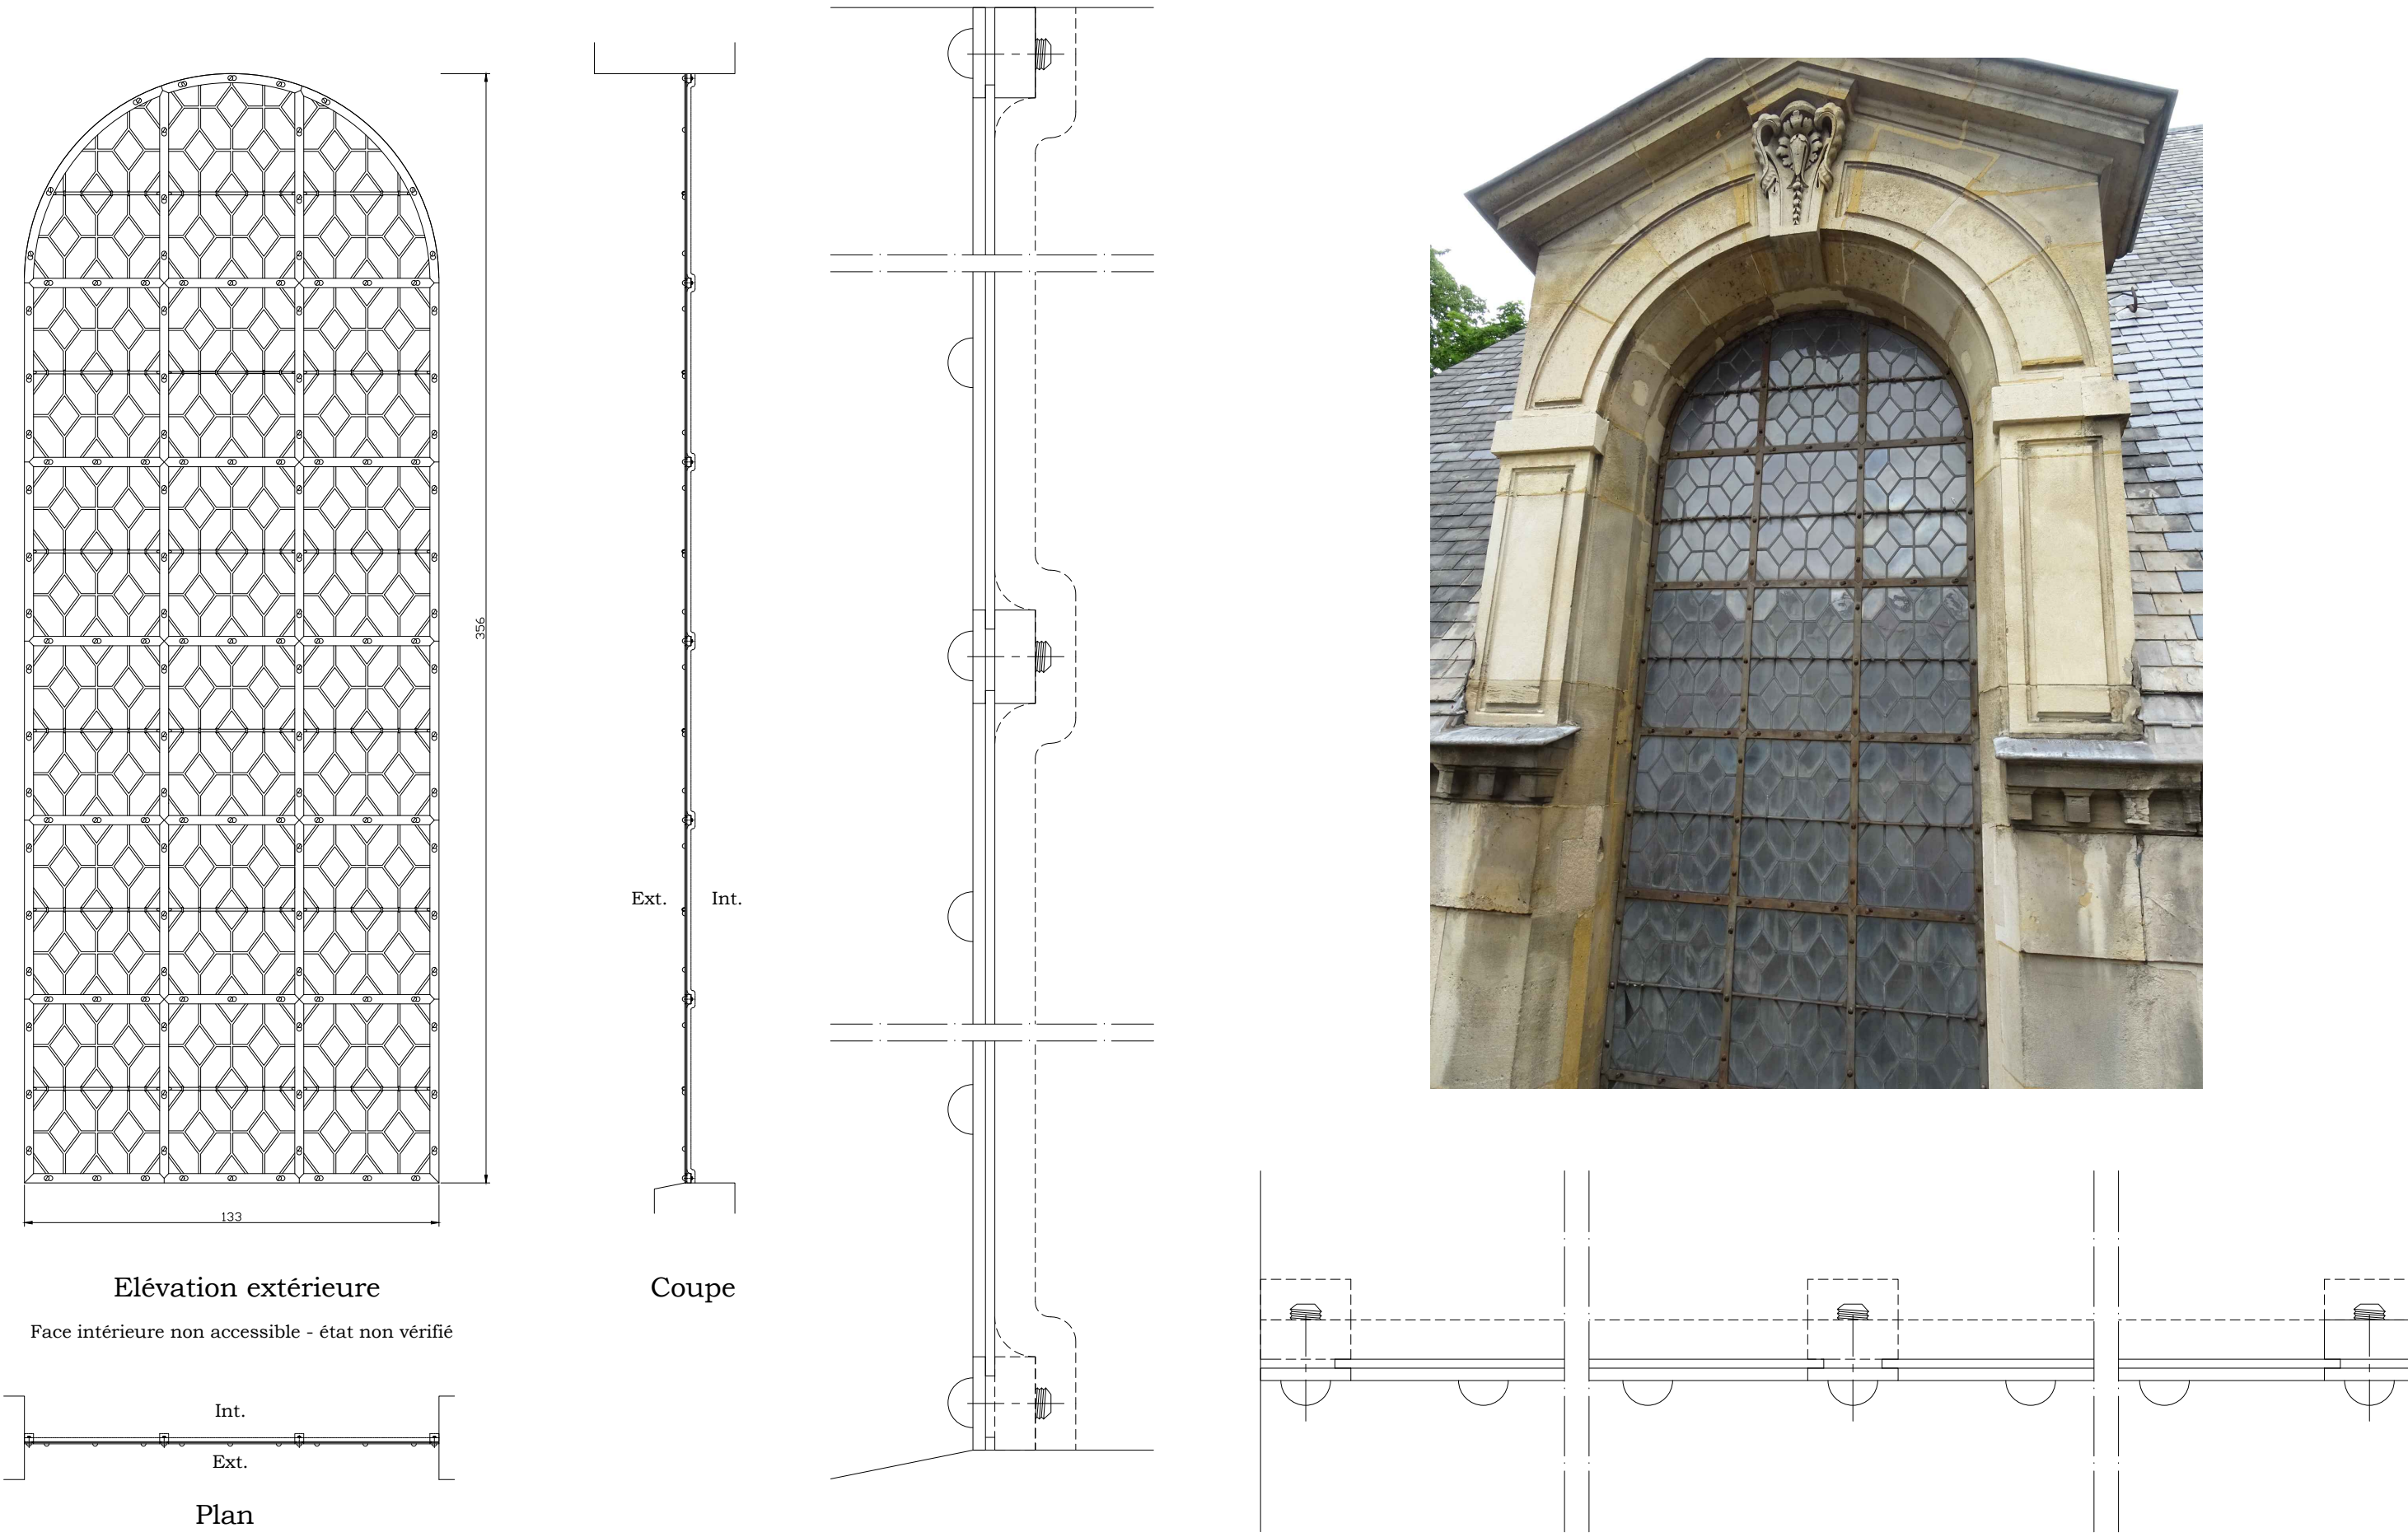

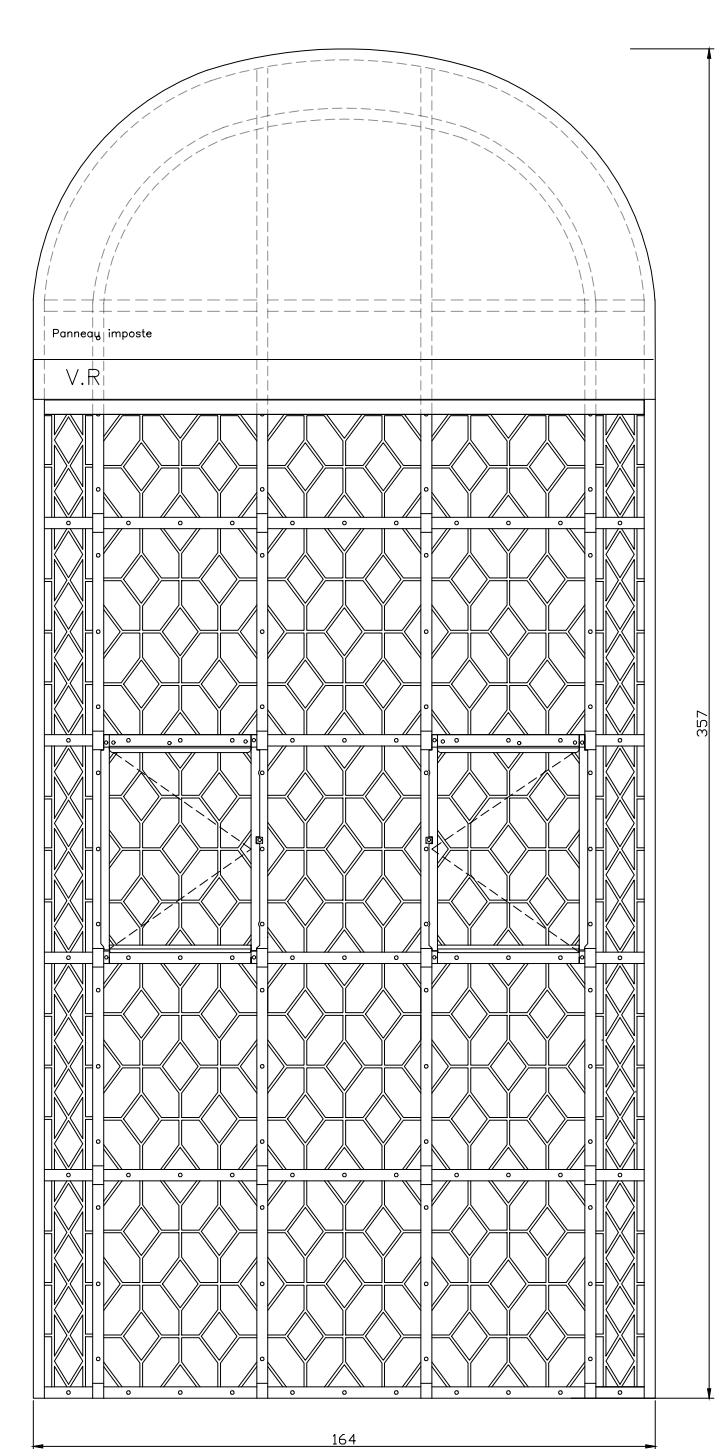


Elévation extérieure


Face intérieure non accessible - état visuel du RDC

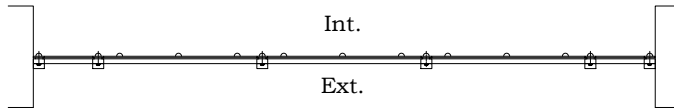


Plan

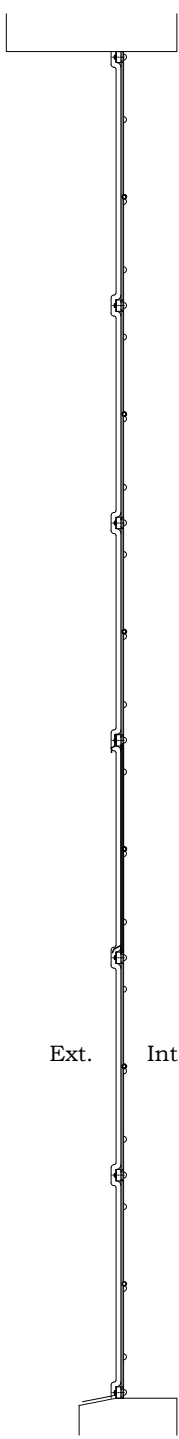


Coupe

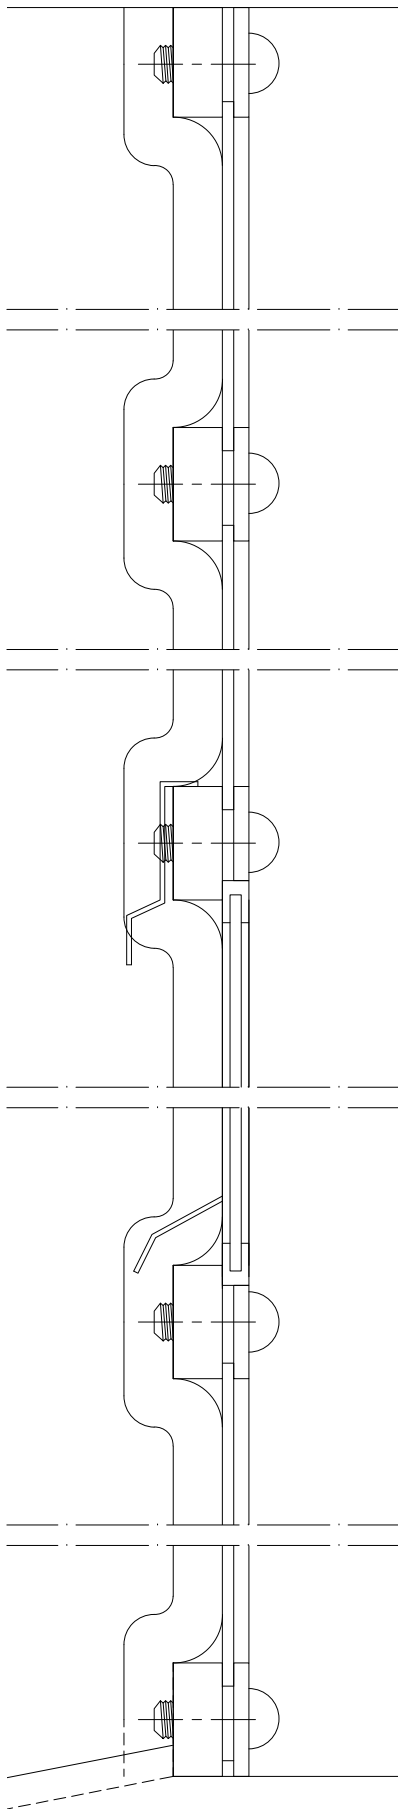

Détail 1/5e coupe

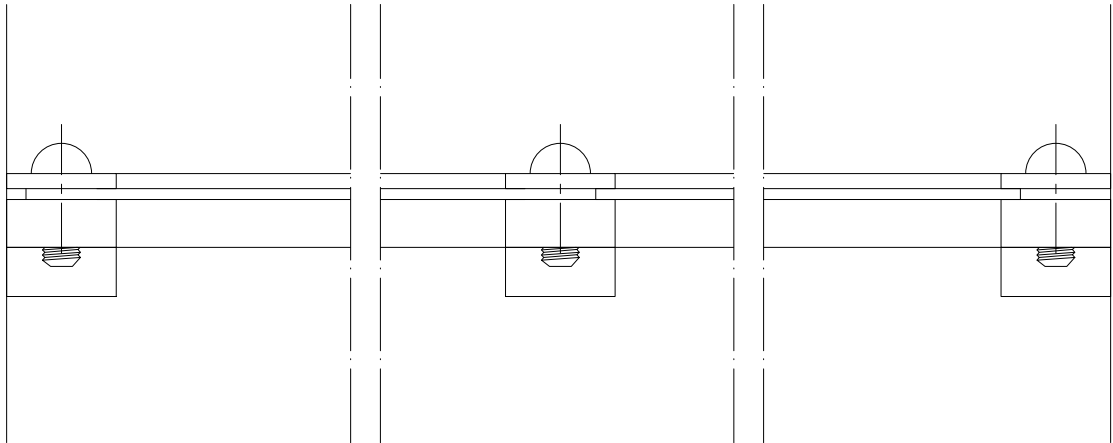


Détail 1/5e plan

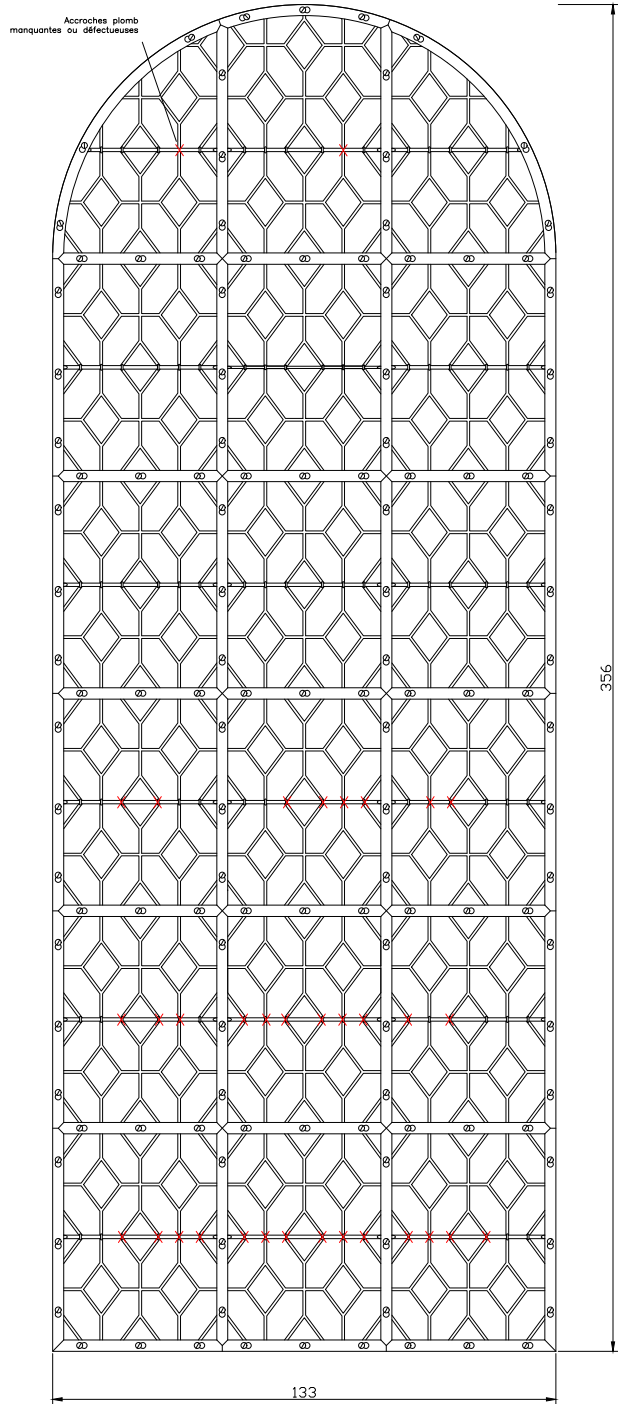


Elévation extérieure


Face intérieure non accessible - état non vérifié

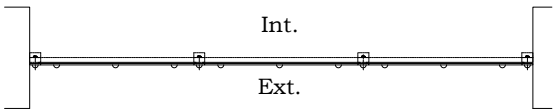


Plan

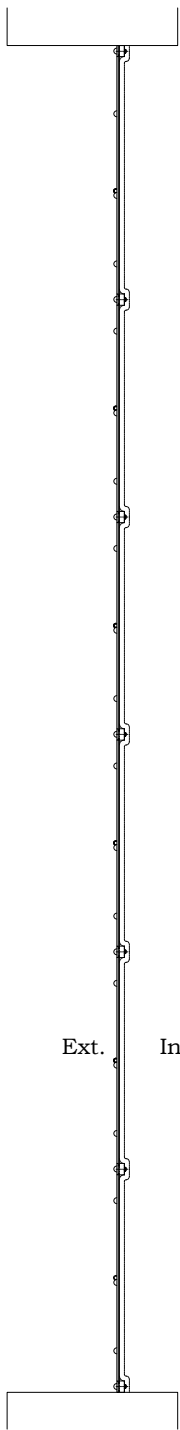


Coupe

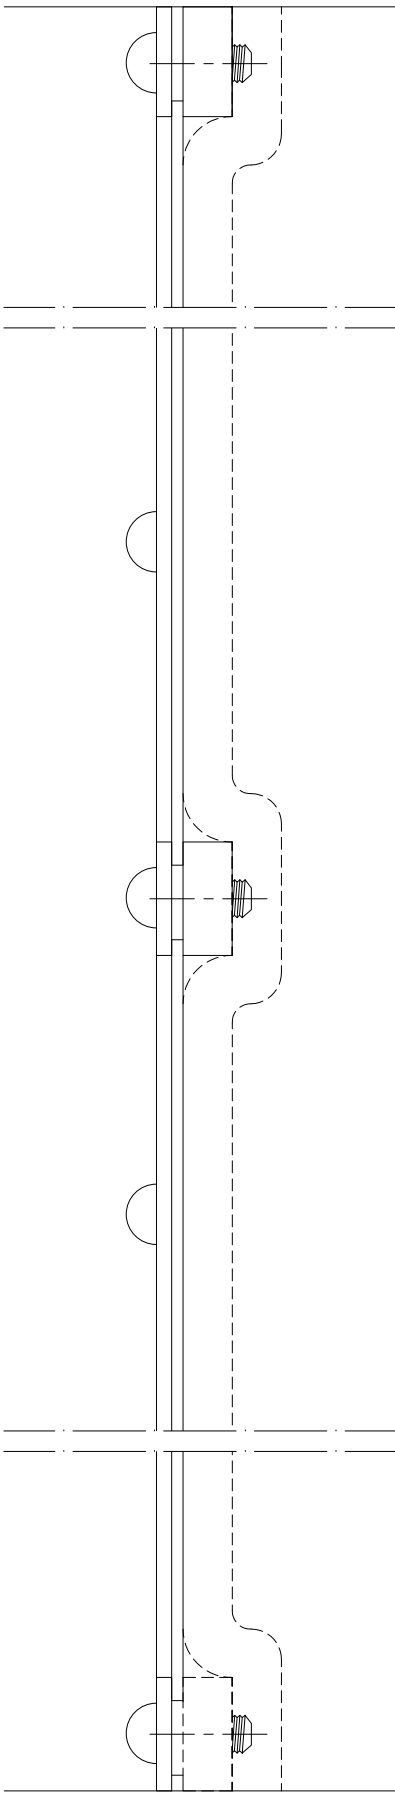

Détail 1/5e coupe

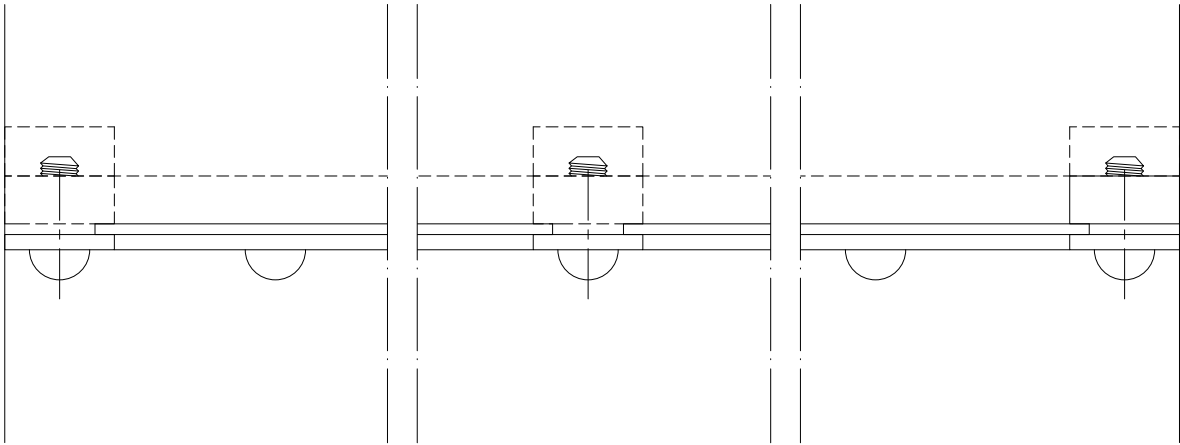

Détail 1/5e plan

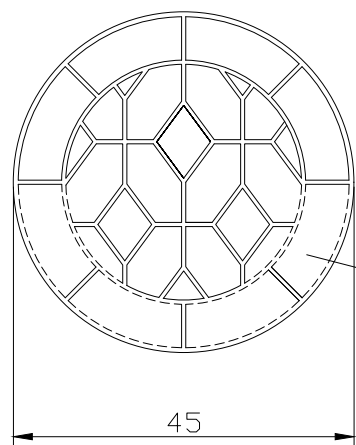

Cotation déduite d'après photo


Plan extérieur

Non accessible - Manoeuvre et état non vérifié

1/10e




Occulus manquant,
Reconstitution à partir
du modèle V.O.2.B

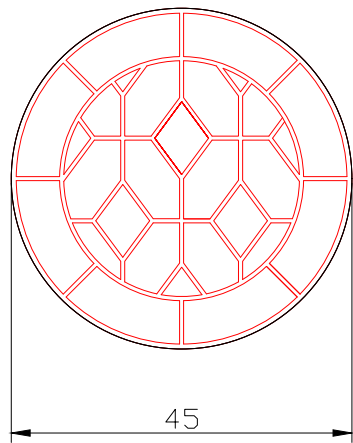

Cadre à vérifier

Option : grille inox

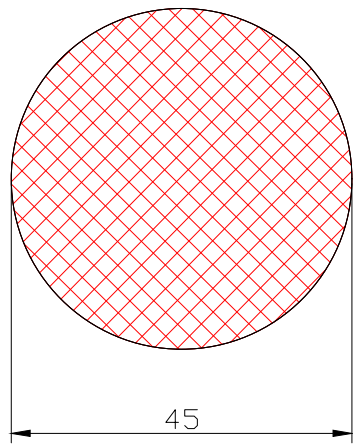

Cadre à vérifier


Cotation déduite d'après photo

Elévation extérieur


Non accessible

1/10e



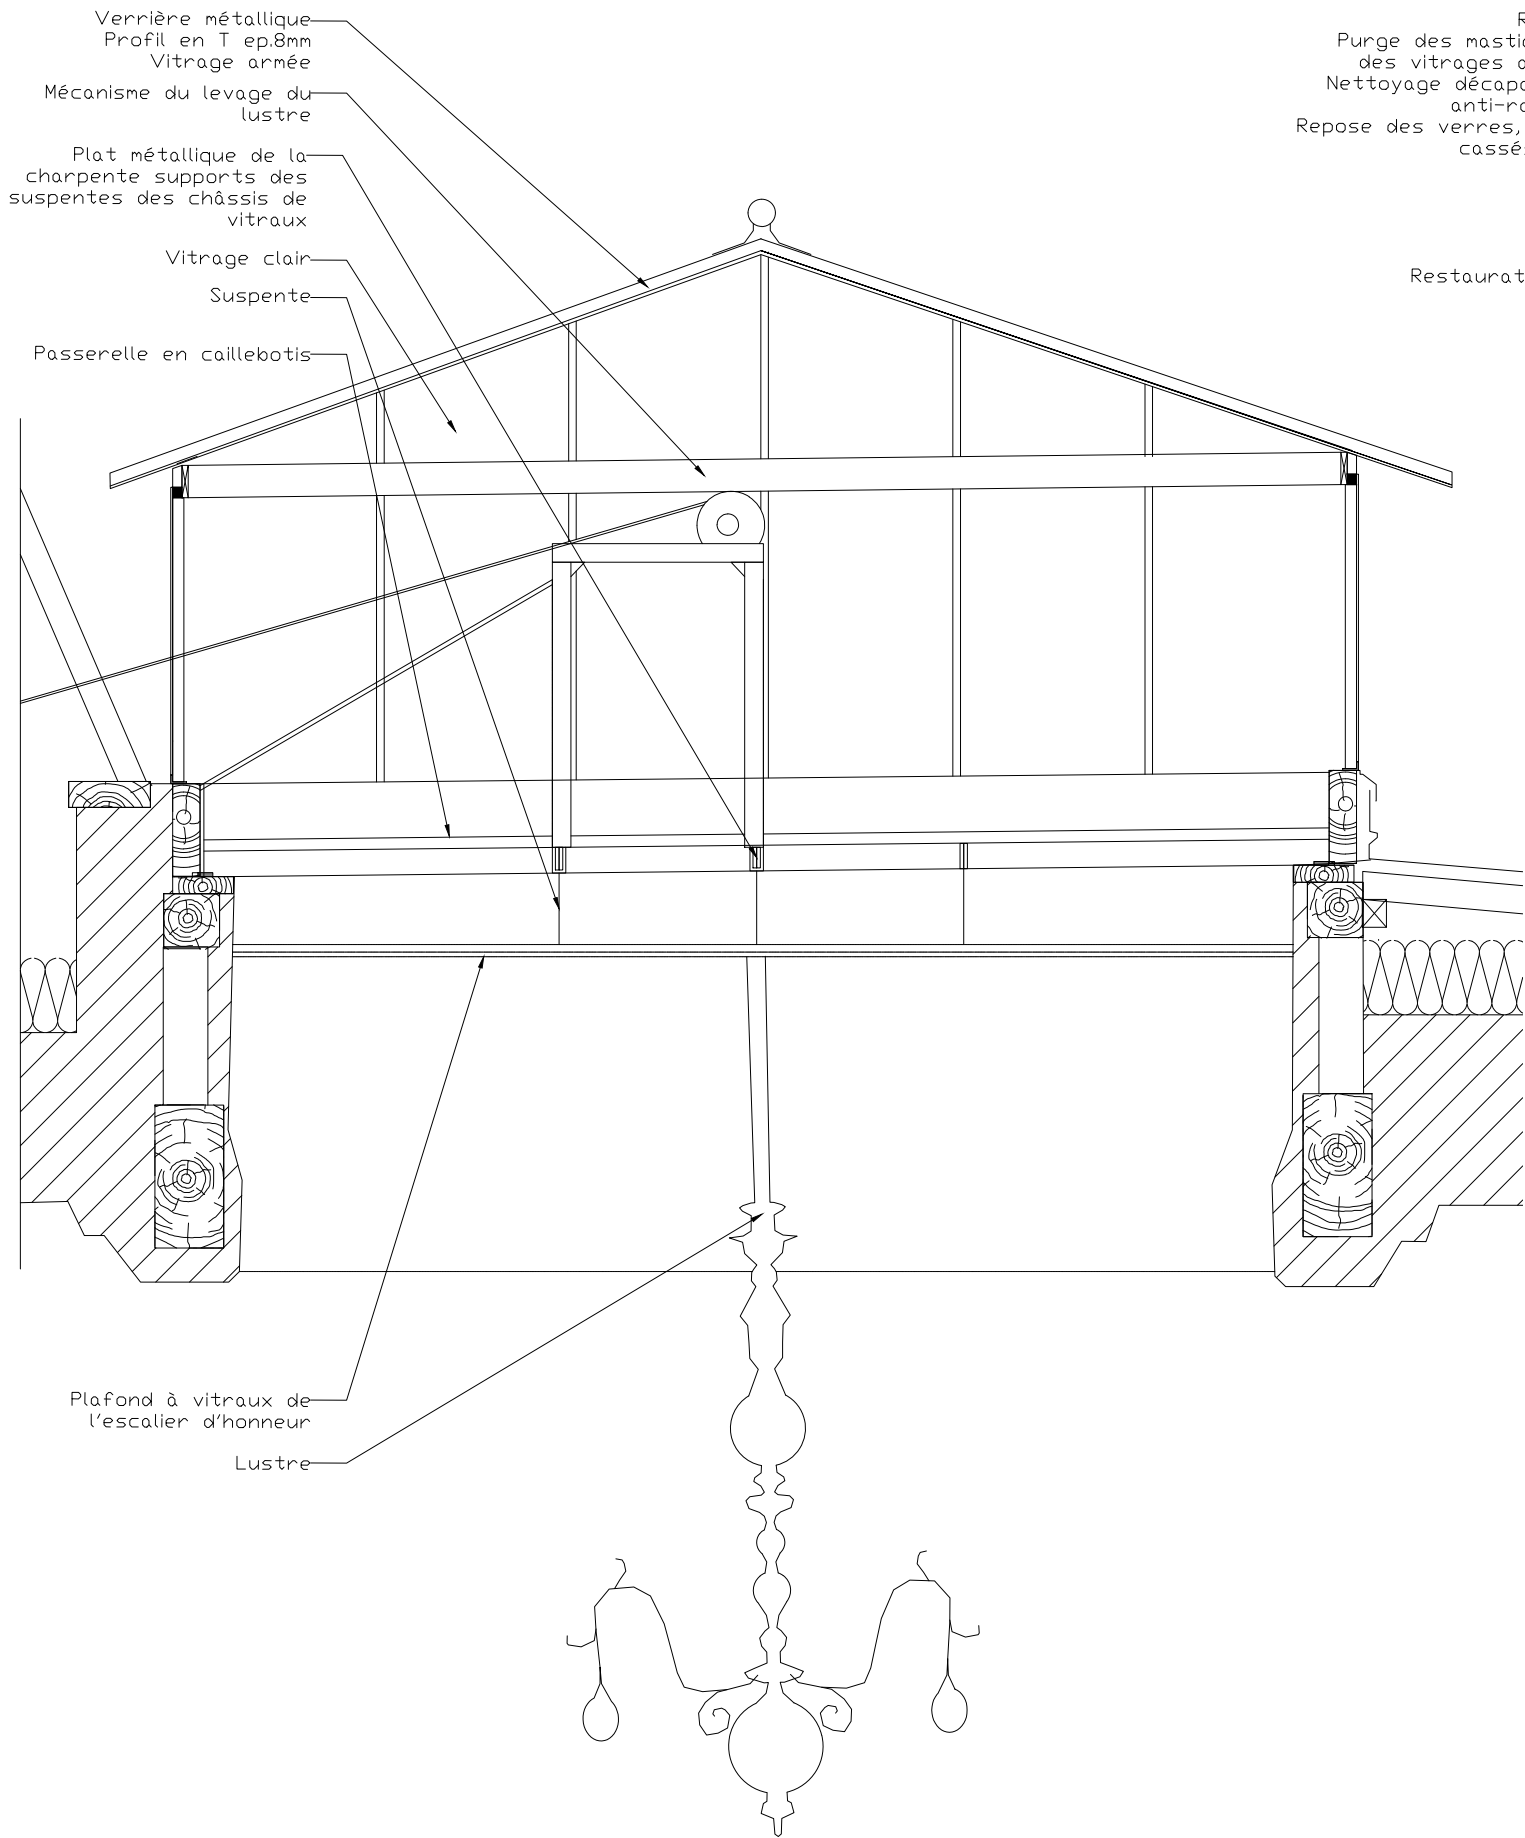

Etat existant

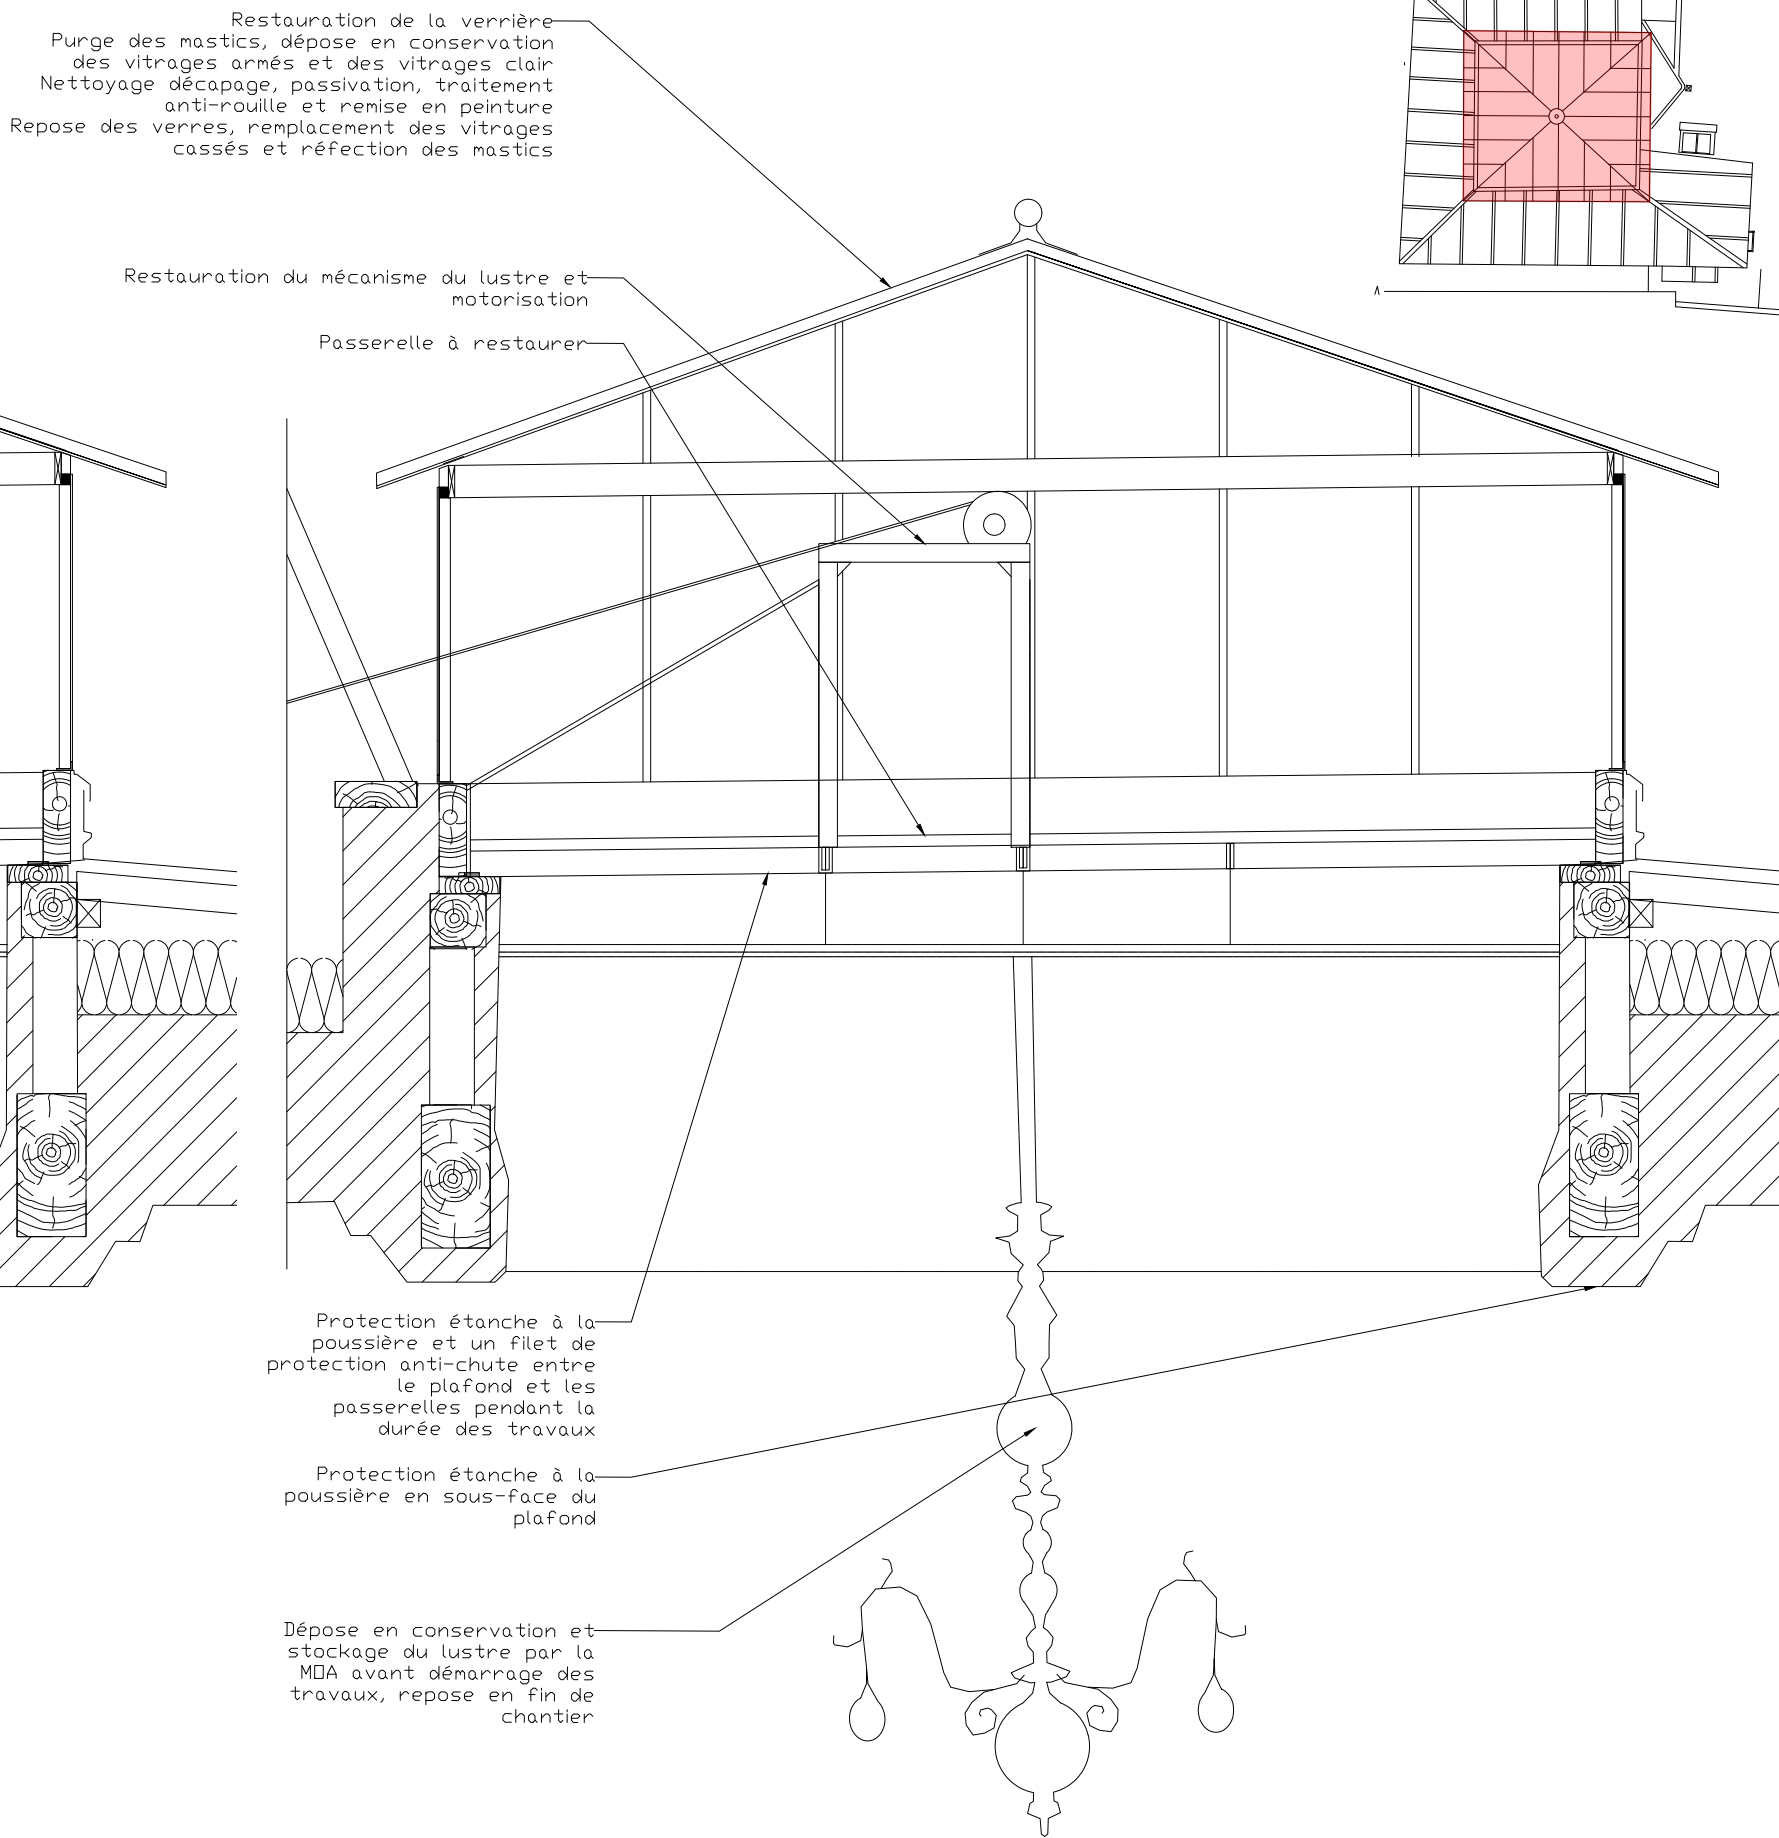

Etat projeté