


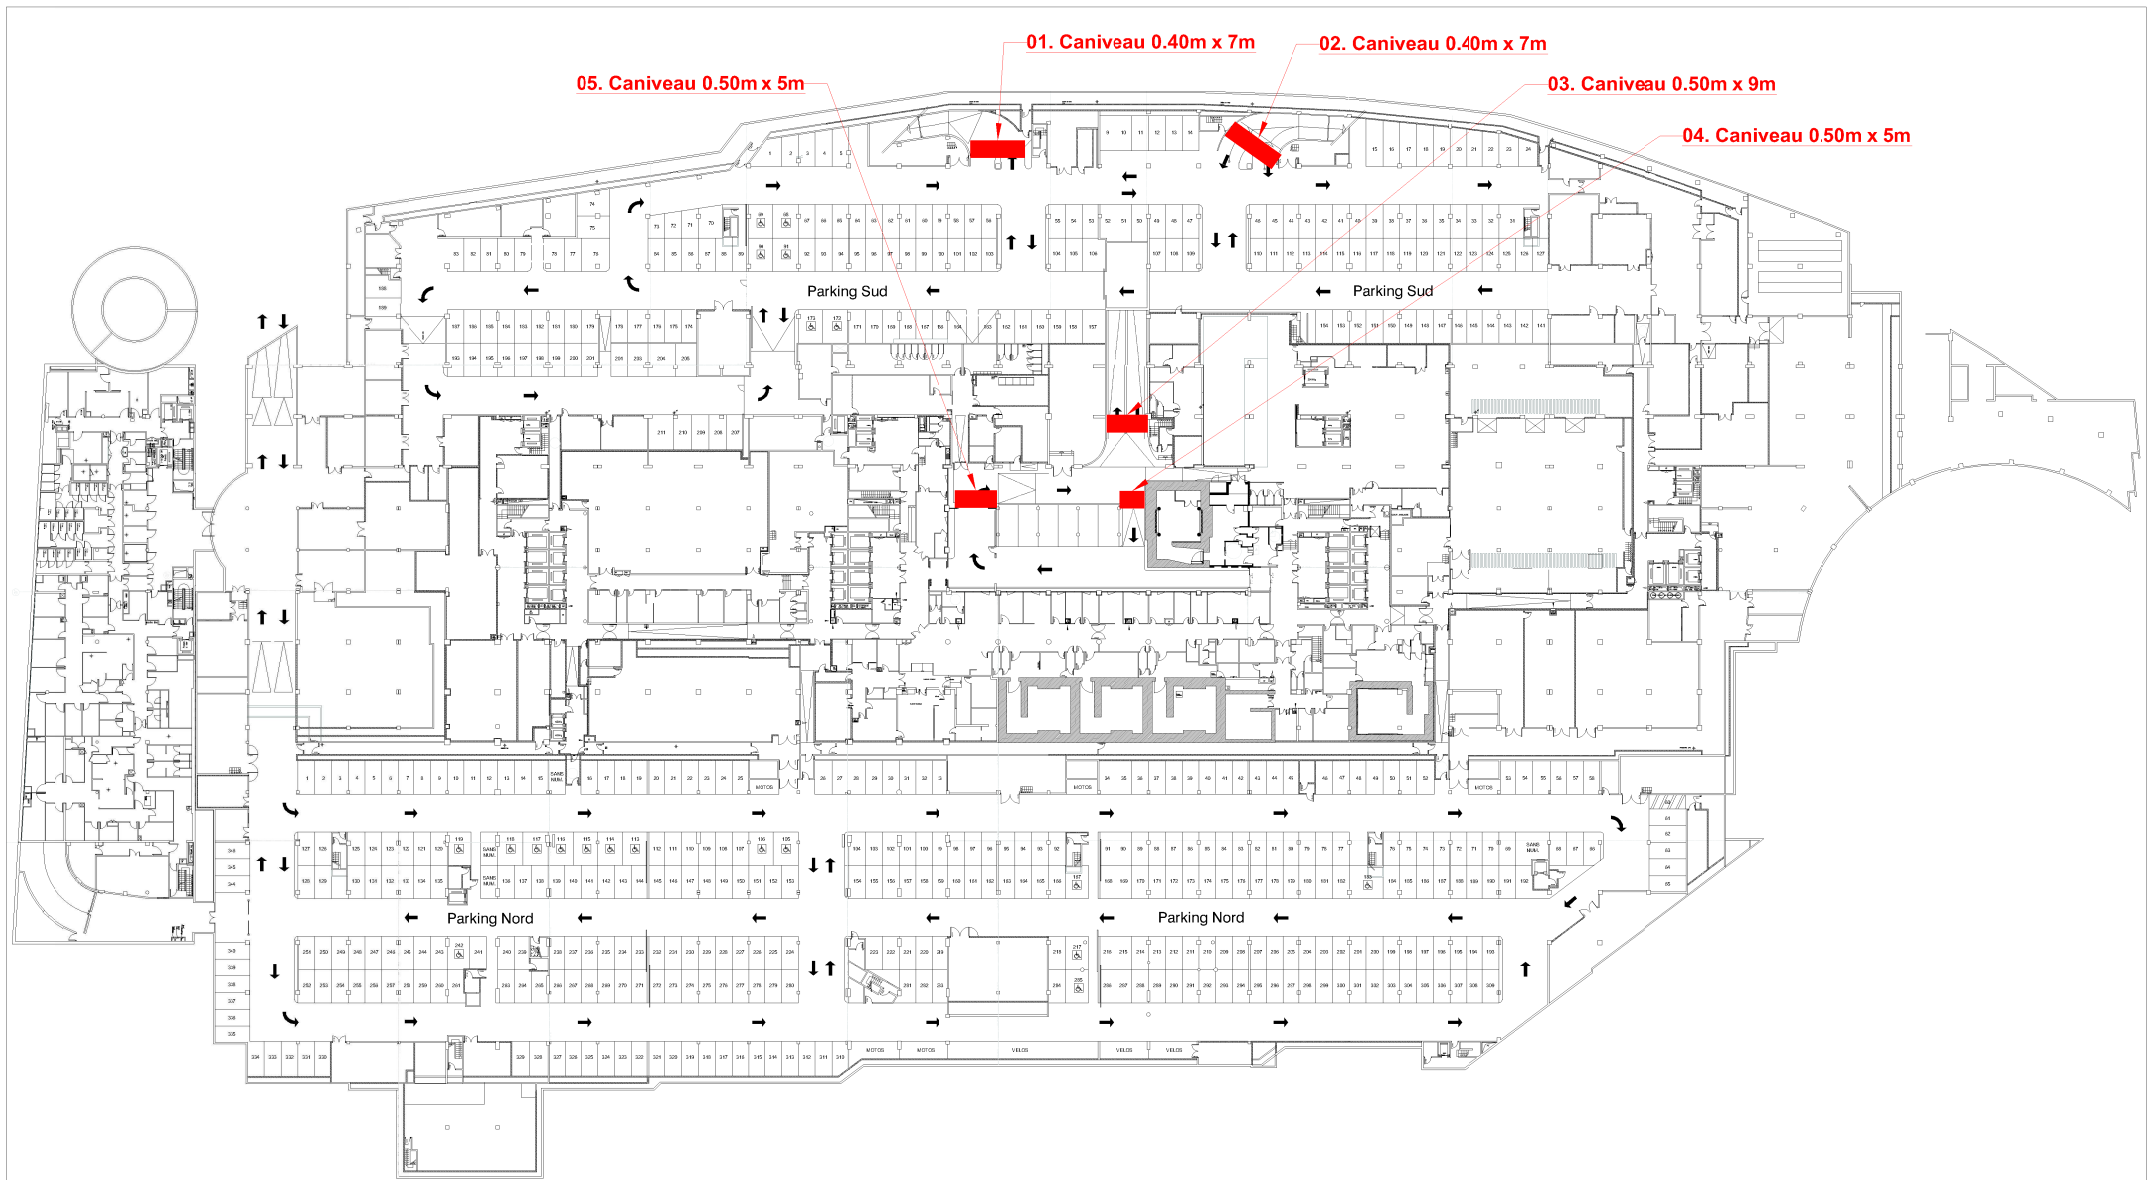


DIRECTION DES INVESTISSEMENTS
20, rue Leblanc
75015 Paris

niveau S01

Date : 21.12.2021 Echelle : 1:750 Format : A3
Fichier : HEGP_S01_Réseaux_Evacuation_Hyd
Dessin : Bureau d'études HEGP

Plan masse :

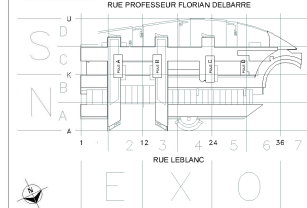

RESEAUX EVACUATION HYDRAULIQUE : Plan n° 4

■ Caniveaux (total 5)