
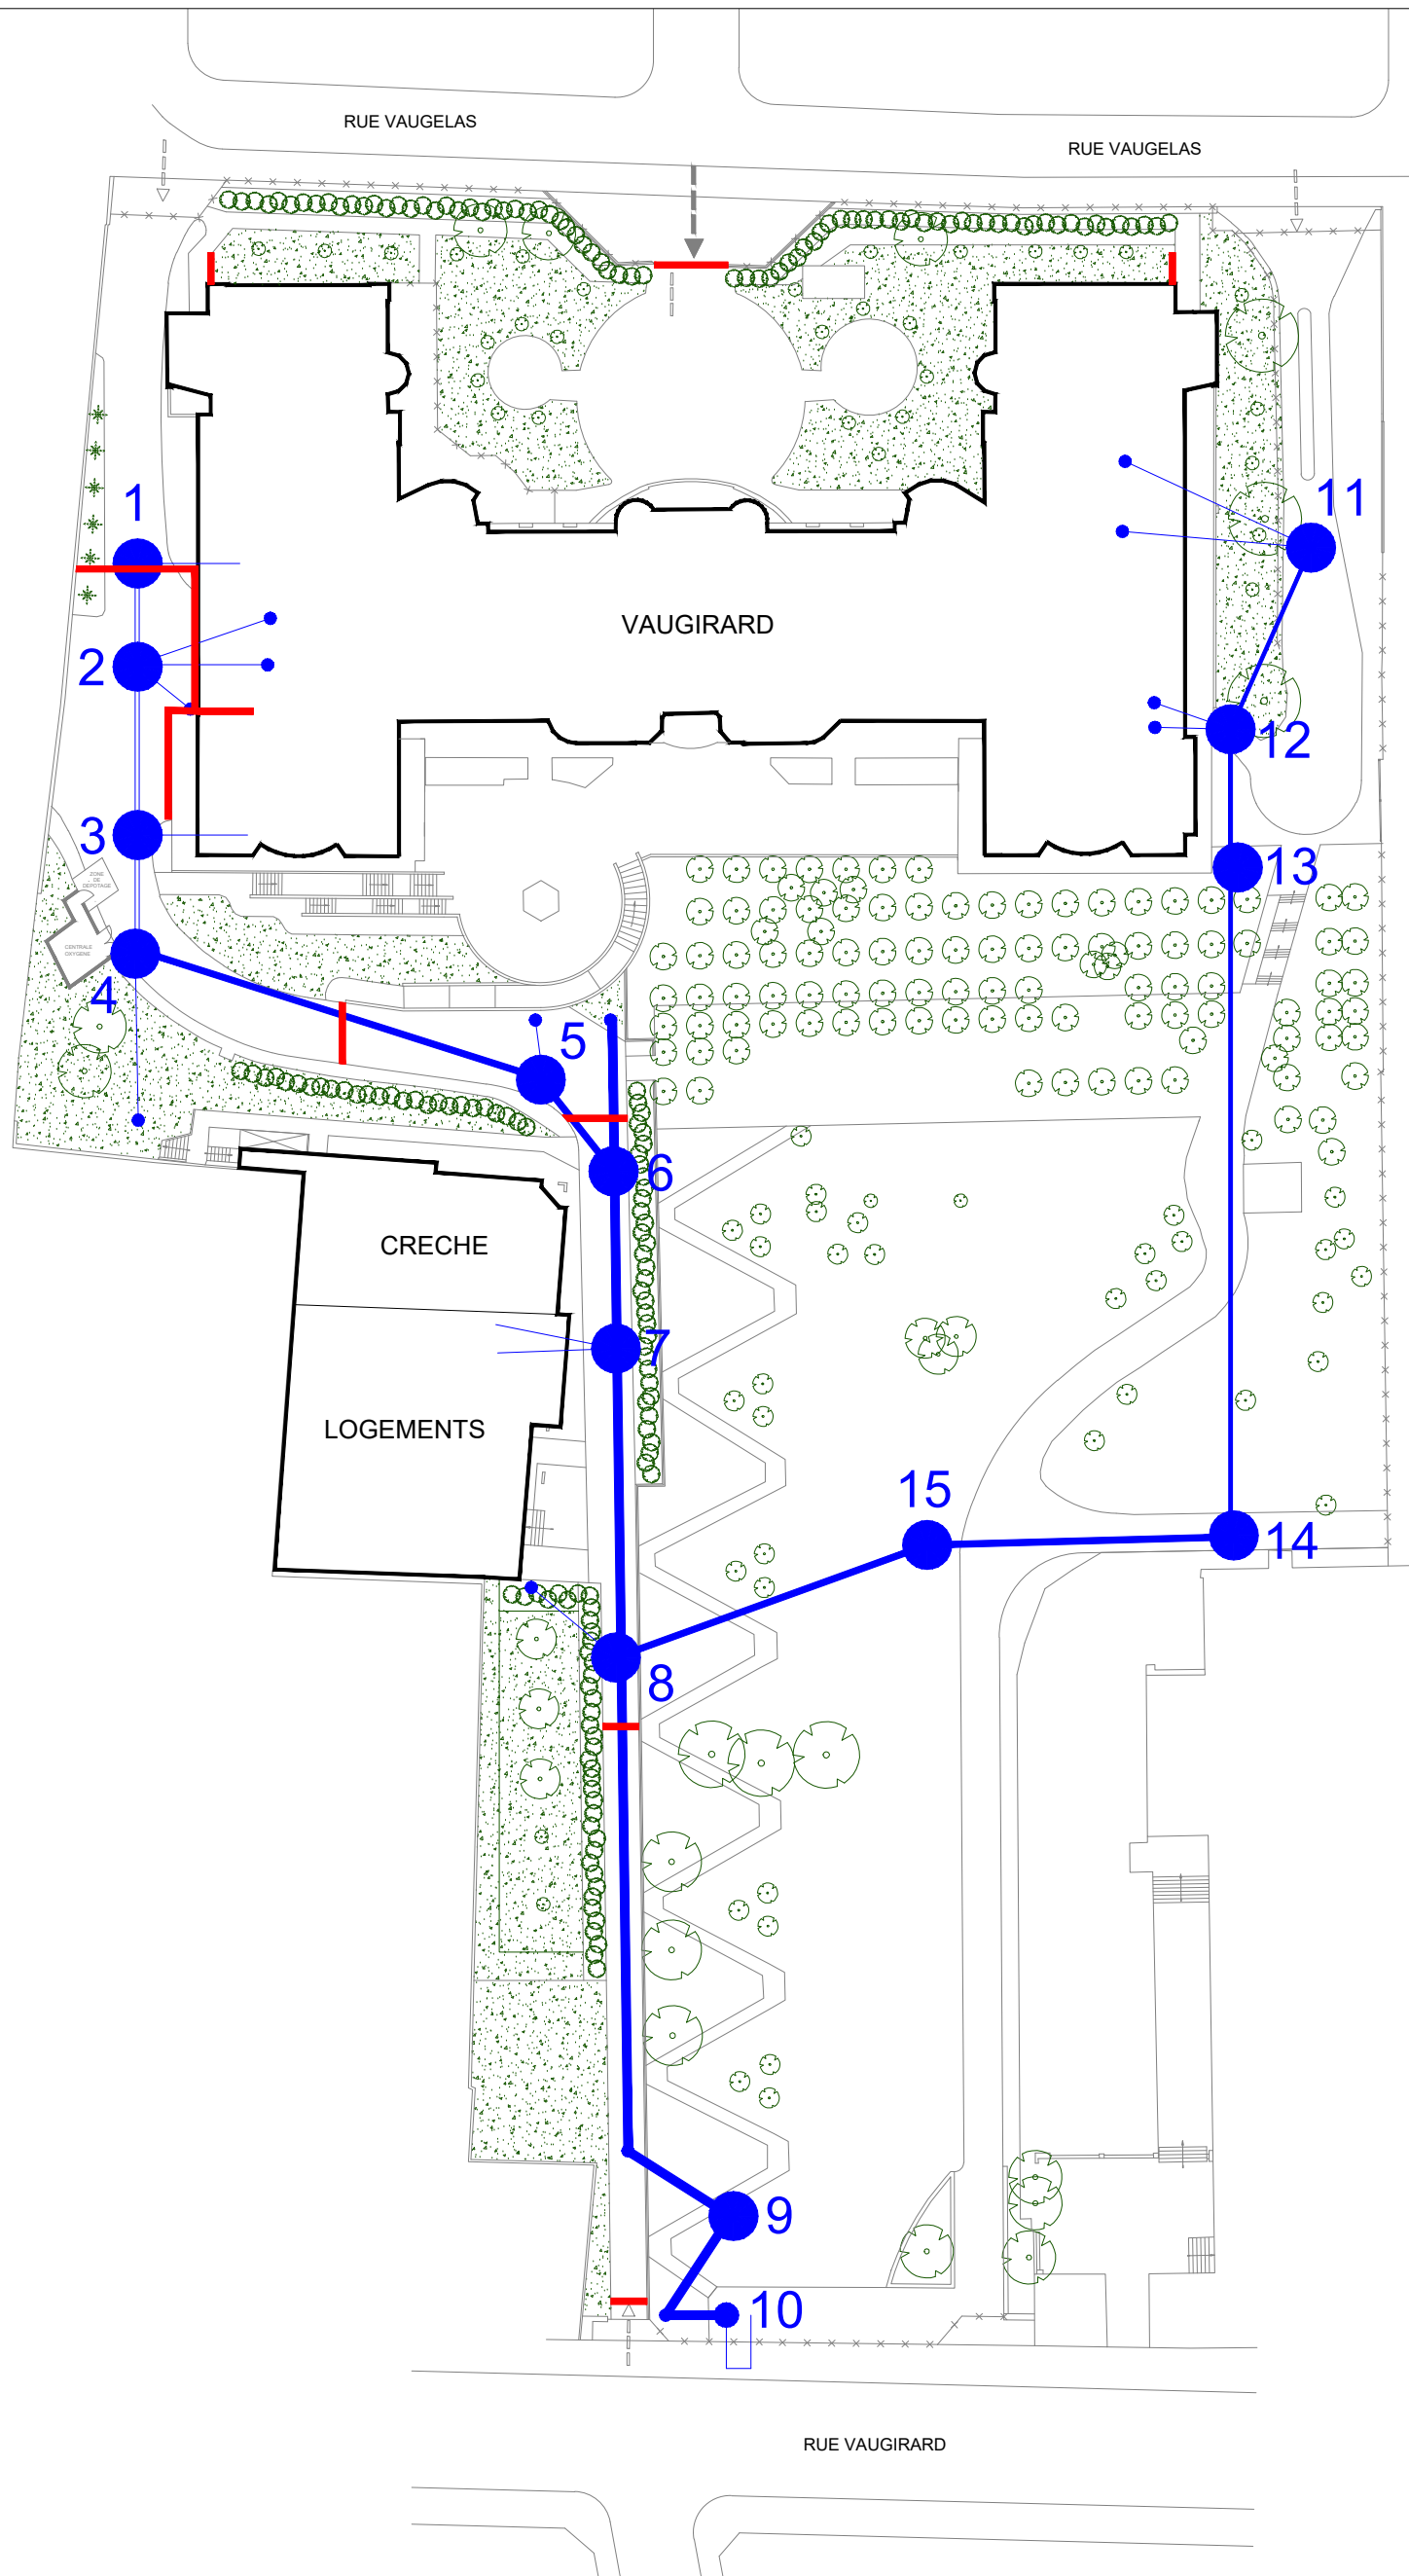


DIRECTION DES INVESTISSEMENTS
20, rue Leblanc
75015 Paris

PLAN MASSE

Date : 21.12.2021 Echelle : 1/600 Format : A3
Fichier : VGR_PLAN-MASSE_Réseaux-Evac-Hyd
Dessin : Bureau d'études HEGP
Plan masse :

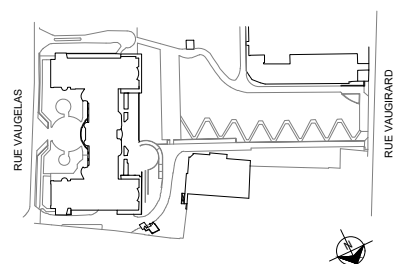

Plan d'ensemble d'Evacuations des Eaux

Caniveaux