






FACADE EST

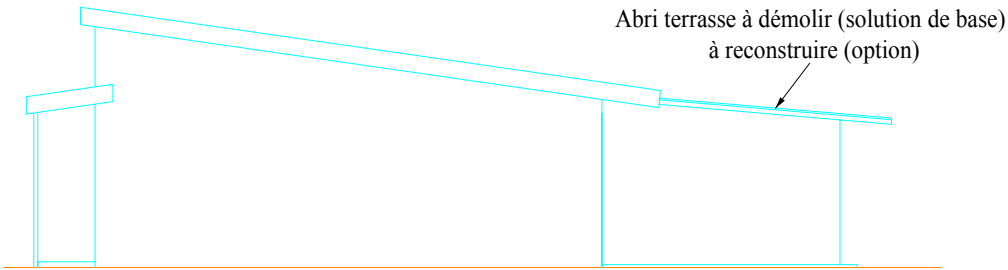


PIGNON SUD

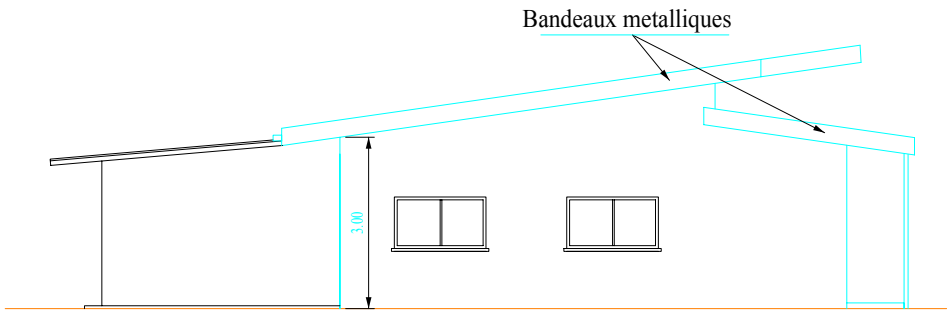

PIGNON NORD

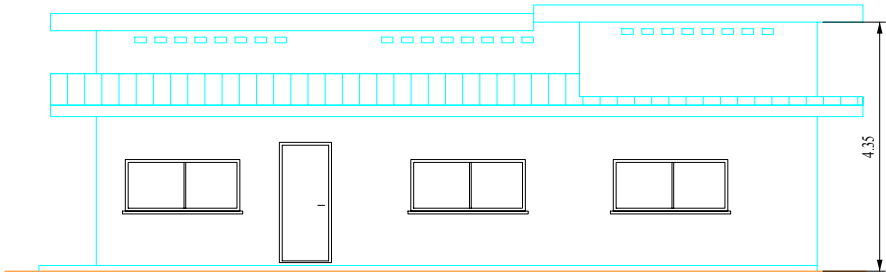



FACADE OUEST

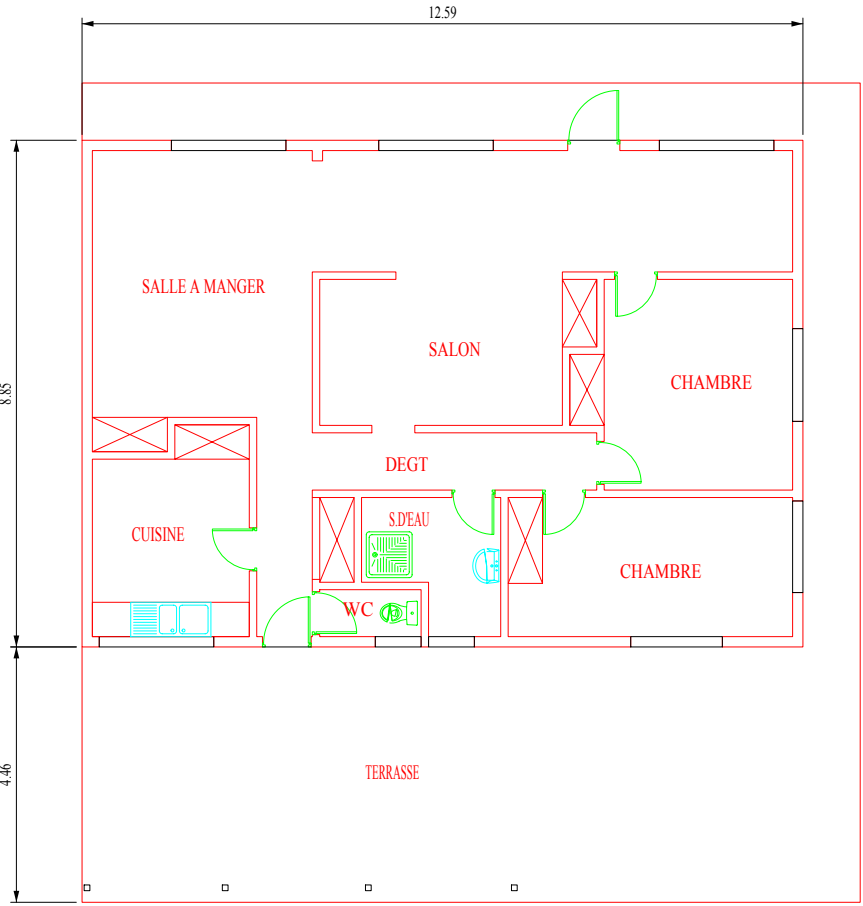


NOTA: TOUTES LES FACADES SONT A PEINDRE


DIRECTION MIXTE DES TRAVAUX DE POLYNESIE			
ILE DE RAIATEA BRIGADE DE GENDARMERIE DE UTUROA			
REFECTION DES PEINTURES EXTERIEURES ET INTERIEURES			
VUE EN PLAN ET FACADES BATIMENT 0001			
Indice	a	b	DCE
Date/MODIF.			
DESSINE PAR: CTOD RAMIREZ	VERIFIE PAR: ADJ BAILLY	VU PAR: IC2 LEMARQUAND	NUMERO DU PLAN R A I 0 0 1 0 1
			ECHELLE: 1/100e DATE: 04/2003

TRACEUR

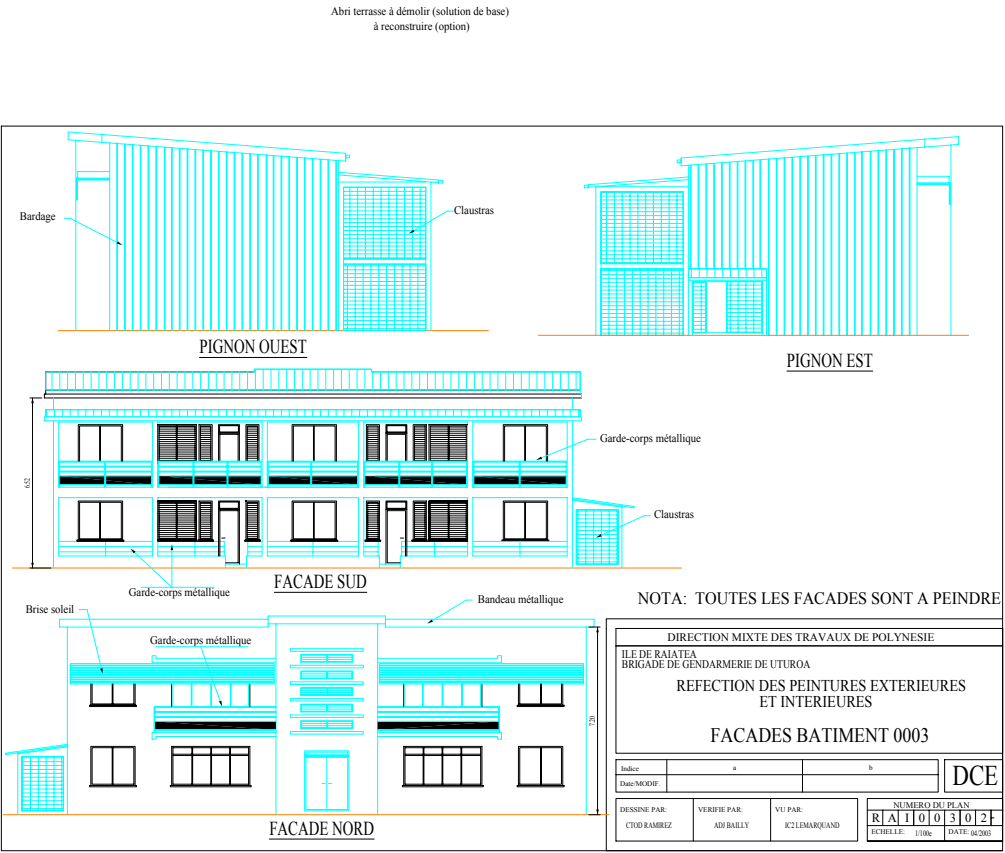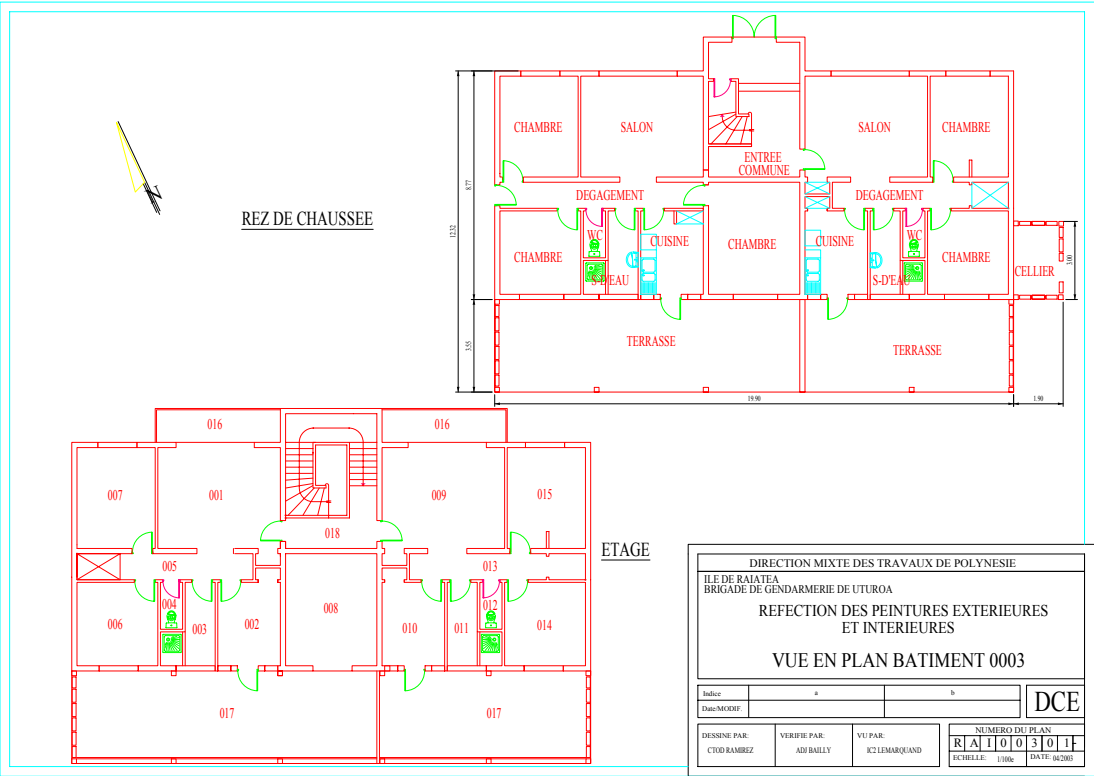


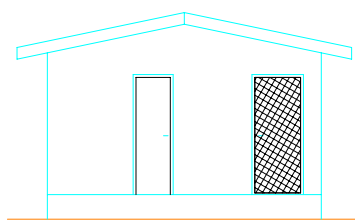


PIGNON NORD

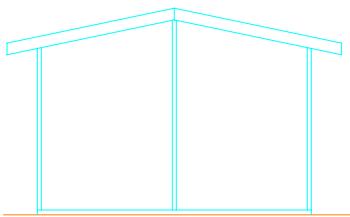


PIGNON SUD

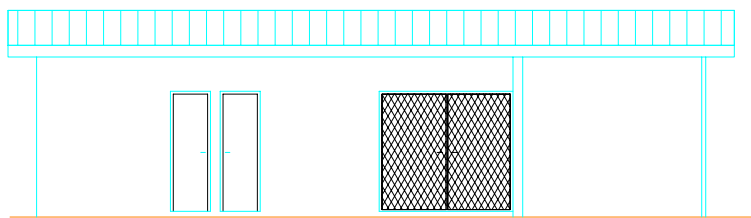

FACADE OUEST

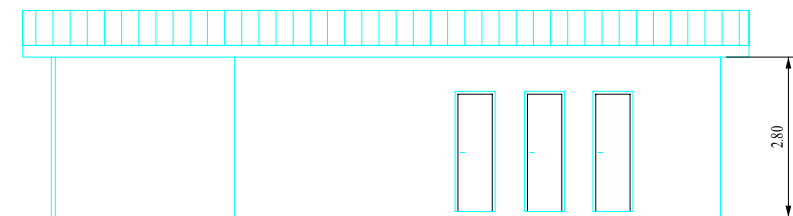



FACADE EST

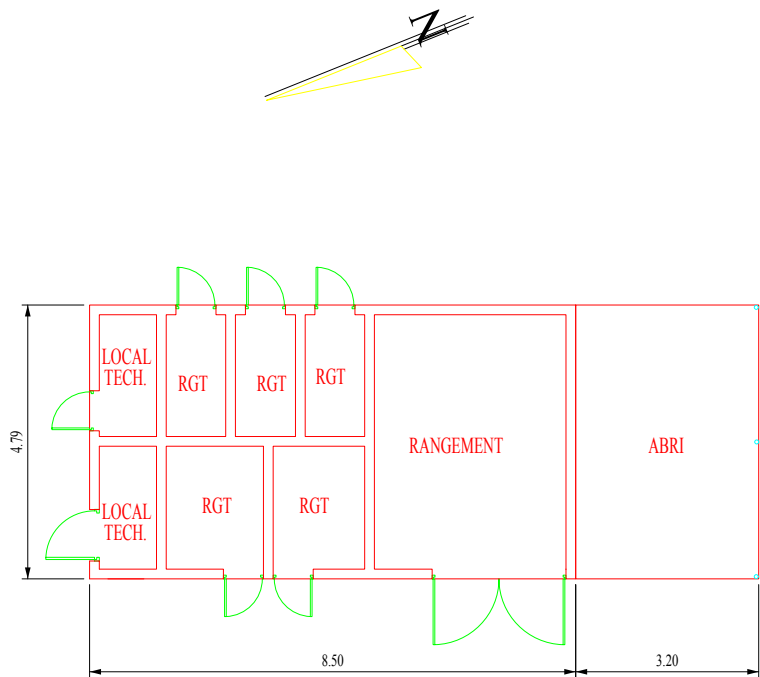


NOTA: TOUTES LES FACADES SONT A PEINDRE

DIRECTION MIXTE DES TRAVAUX DE POLYNESIE				
ILE DE RAIATEA BRIGADE DE GENDARMERIE DE UTUROA				
REFECTION DES PEINTURES EXTERIEURES ET INTERIEURES				
VUE EN PLAN ET FACADES BATIMENT 0004				
Indice	a		b	
Date/MODIF.				
				DCE
DESSINE PAR:	VERIFIE PAR:	VU PAR:	NUMERO DU PLAN	
CTOD RAMIREZ	ADJ BAILLY	IC2 LEMARQUAND	R A I 0 0 4 0 1	
			ECHELLE: 1/100e	DATE: 04/2003

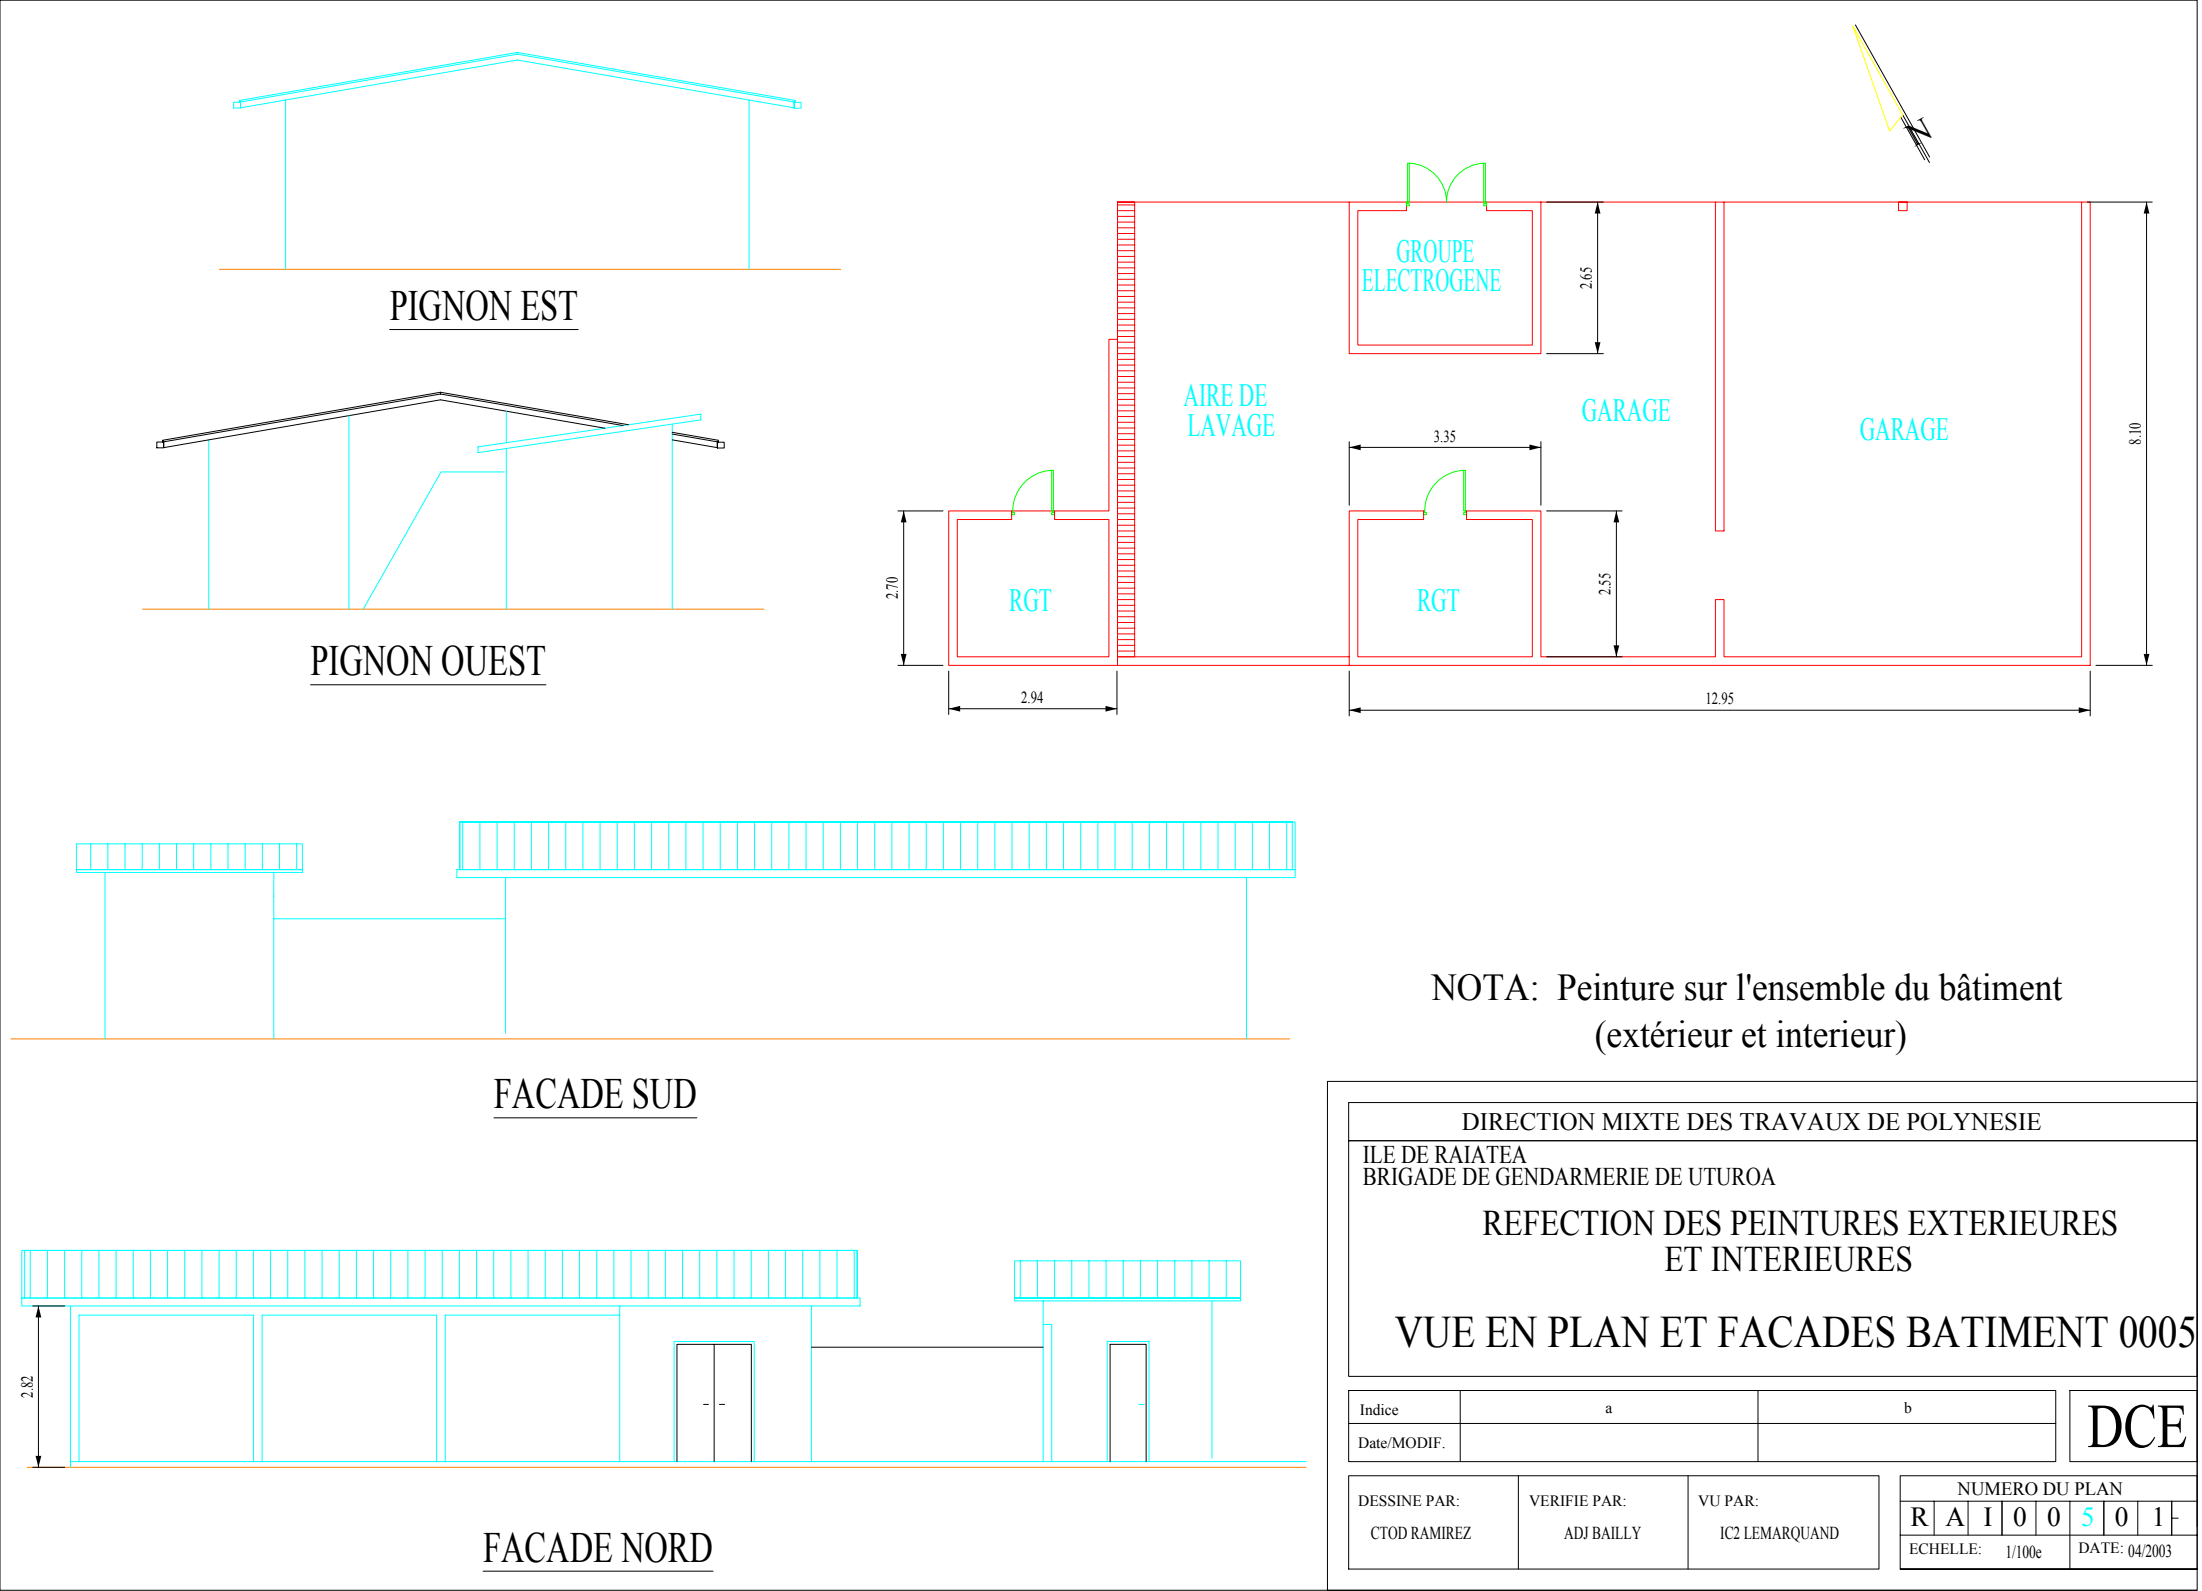


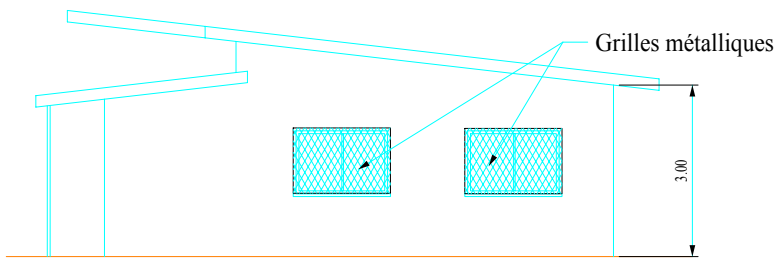


PIGNON NORD

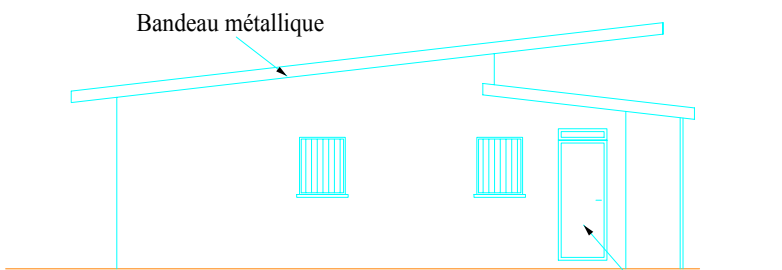

PIGNON SUD

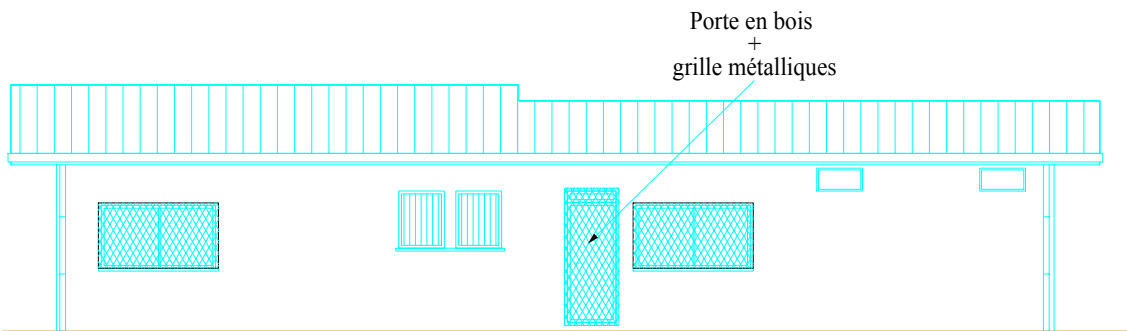


FACADE OUEST

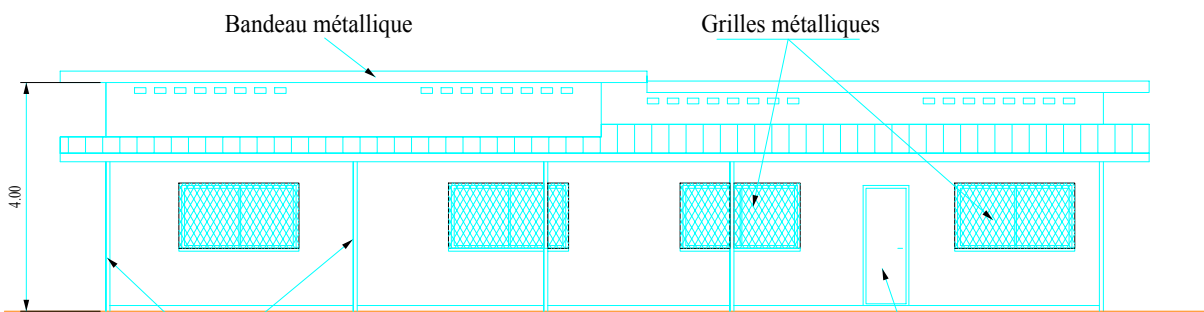

FACADE EST

NOTA: TOUTES LES FACADES SONT A PEINDRE

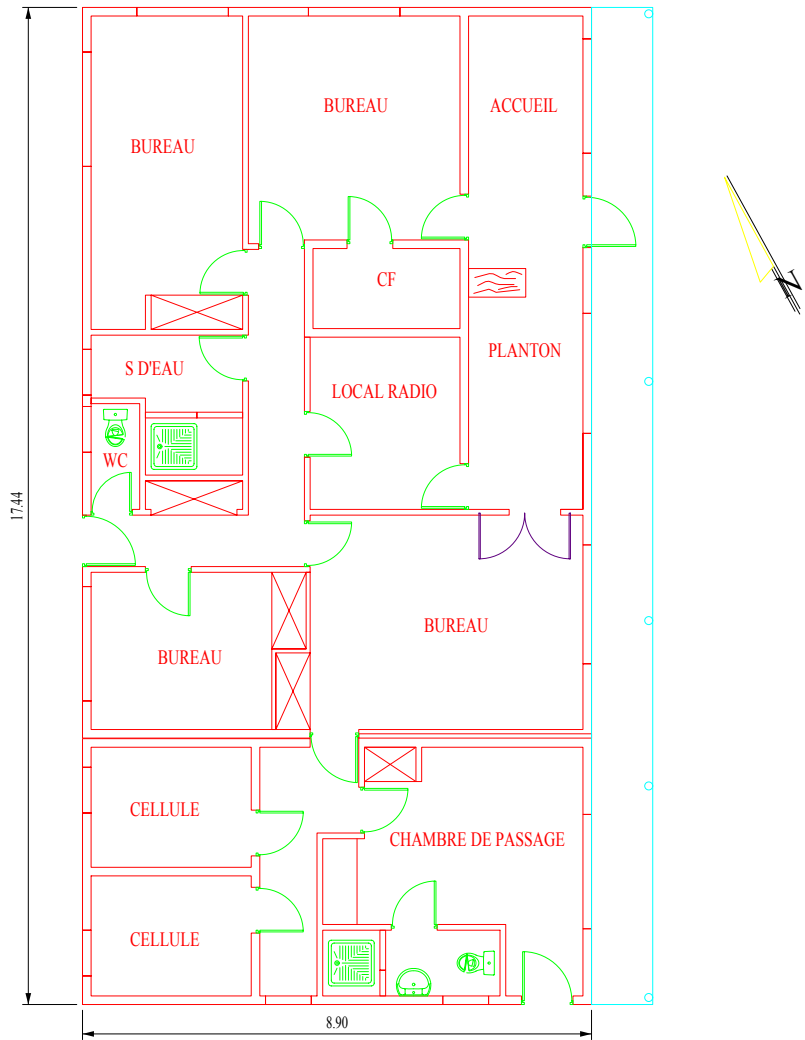

DIRECTION MIXTE DES TRAVAUX DE POLYNESIE										
ILE DE RAIATEA BRIGADE DE GENDARMERIE DE UTUROA										
REFECTION DES PEINTURES EXTERIEURES ET INTERIEURES										
VUE EN PLAN ET FACADES BATIMENT 0002										
Indice	a		b							
Date/MODIF.										
			DCE							
DESSINE PAR:	VERIFIE PAR:	VU PAR:	NUMERO DU PLAN							
CTOD RAMIREZ	ADJ BAILLY	IC2 LEMARQUAND	R	A	I	0	0	2	0	1
			ECHELLE: 1/100e		DATE: 04/2003					



COMMANDEMENT DE LA GENDARMERIE POUR LA POLYNÉSIE FRANCAISE			
ILE DE RAJATEA BRIGADE DE GENDARMERIE DE UTUROA			
RÉFECTION INTÉRIEURE ET EXTÉRIEURE PLAN DE MASSE			
Indice	a	b	DCE
Date/MODIF.			

--	--	--	--	--

NUMERO DU PLAN	
RAI00001	1001
ECHELLE: 1/100e	DATE: 06/2026