

SOMMAIRE

- 2-01 Plan Masse
- 2-02 Plan Niveau
- 2-03 Coupe AA' & BB'
- 2-04 Coupe CC'

Réaménagement de l'accueil du siège de la CAF de la Dordogne

50 rue Claude Bernard 24011 PERIGUEUX Cedex

Maître d'Ouvrage

CAF DORDOGNE

50 rue Claude Bernard 24011PERIGUEUX Cedex

Maîtrise d'Oeuvre

Bureau d'étude fluide - Mandataire

ENGEE

6 Impasse Blaise Pascal 24000 PERGUEUX

Architecte - Co-Traitant

CITYZEN ARCHITECTES

175 Allée des Palanques 33127 SAINT JEAN D'ILLAC

Carnet 2 - Projet



CITYZEN ARCHITECTES

175 Allée des Palanques
33127 SAINT JEAN D'ILLAC
Tel: 05 56 30 37 81
info@cityzen-architectes.com
http://cityzen-architectes.com
509645495 RCS Bordeaux
SAS au capital de 20 000€

REFERENCE DU PROJET

26--004

PROJET

Réaménagement de l'accueil du siège de la CAF de la Dordogne

ADRESSE PROJET

50 rue Claude Bernard 24011 PERIGUEUX Cedex

MAITRE D'OUVRAGE

CAF DORDOGNE
50 rue Claude Bernard
24011PERIGUEUX Cedex

TITRE

Dossier Graphique
Projet

REFERENCE DOC.

CAF - PRO-DCE - B
Carnet 2 - Projet

DATE DOC.

23.06.2026

ECHELLE DOC.

NUMERO DOC.

2

Ce dossier graphique appartient au dossier "d'Avant Projet" ou de "Projet". Il n'est pas une déclaration de travaux, de Permis de construire ou d'Exécution de travaux. Les entreprises sont tenues de prendre leurs cotes avant toute intervention.

PARCELLES
CONCERNÉES PAR LES
TRAVAUX :
BD 112 - 8275 m²
BD 292 - 12 m²
BD 336 - 199 m²
BD 337 - 4 m²
BD 524 - 29 m²
BD 113 - 10 m²
BD 523 - 2220 m²
BE 347 - 165 m²

TOTAL : 10 914 m²





**CITYZEN
ARCHITECTES**
175 Allée des Palanques
33127 SAINT JEAN D'ILLAC
Tel: 05 56 30 37 81
info@cityzen-architectes.com
http://cityzen-architectes.com
509645495 RCS Bordeaux
SAS au capital de 20 000€

REFERENCE DU PROJET
26--004

PROJET
Réaménagement de
l'accueil du siège de la
CAF de la Dordogne

ADRESSE PROJET
50 rue Claude Bernard 24011
PERIGUEUX Cedex

MAITRE D'OUVRAGE
CAF DORDOGNE
50 rue Claude Bernard
24011PERIGUEUX Cedex

LEGENDE

 Toiture

 Environnement

 Localisation des accès

ACCES



TITRE
Plan Masse
Projeté


REFERENCE DOC.
CAF - PRO-DCE - B
Carnet 2 - Projet

DATE DOC.
23.06.2026

ECHELLE DOC.
1 : 500

NUMERO DOC.
2-01

Ce dossier graphique appartient au dossier "d'Avant Projet" ou de "Projet". Il n'est pas une déclaration de travaux, de Permis de construire ou d'Exécution de travaux. Les entreprises sont tenues de prendre leurs cotes avant toute intervention.

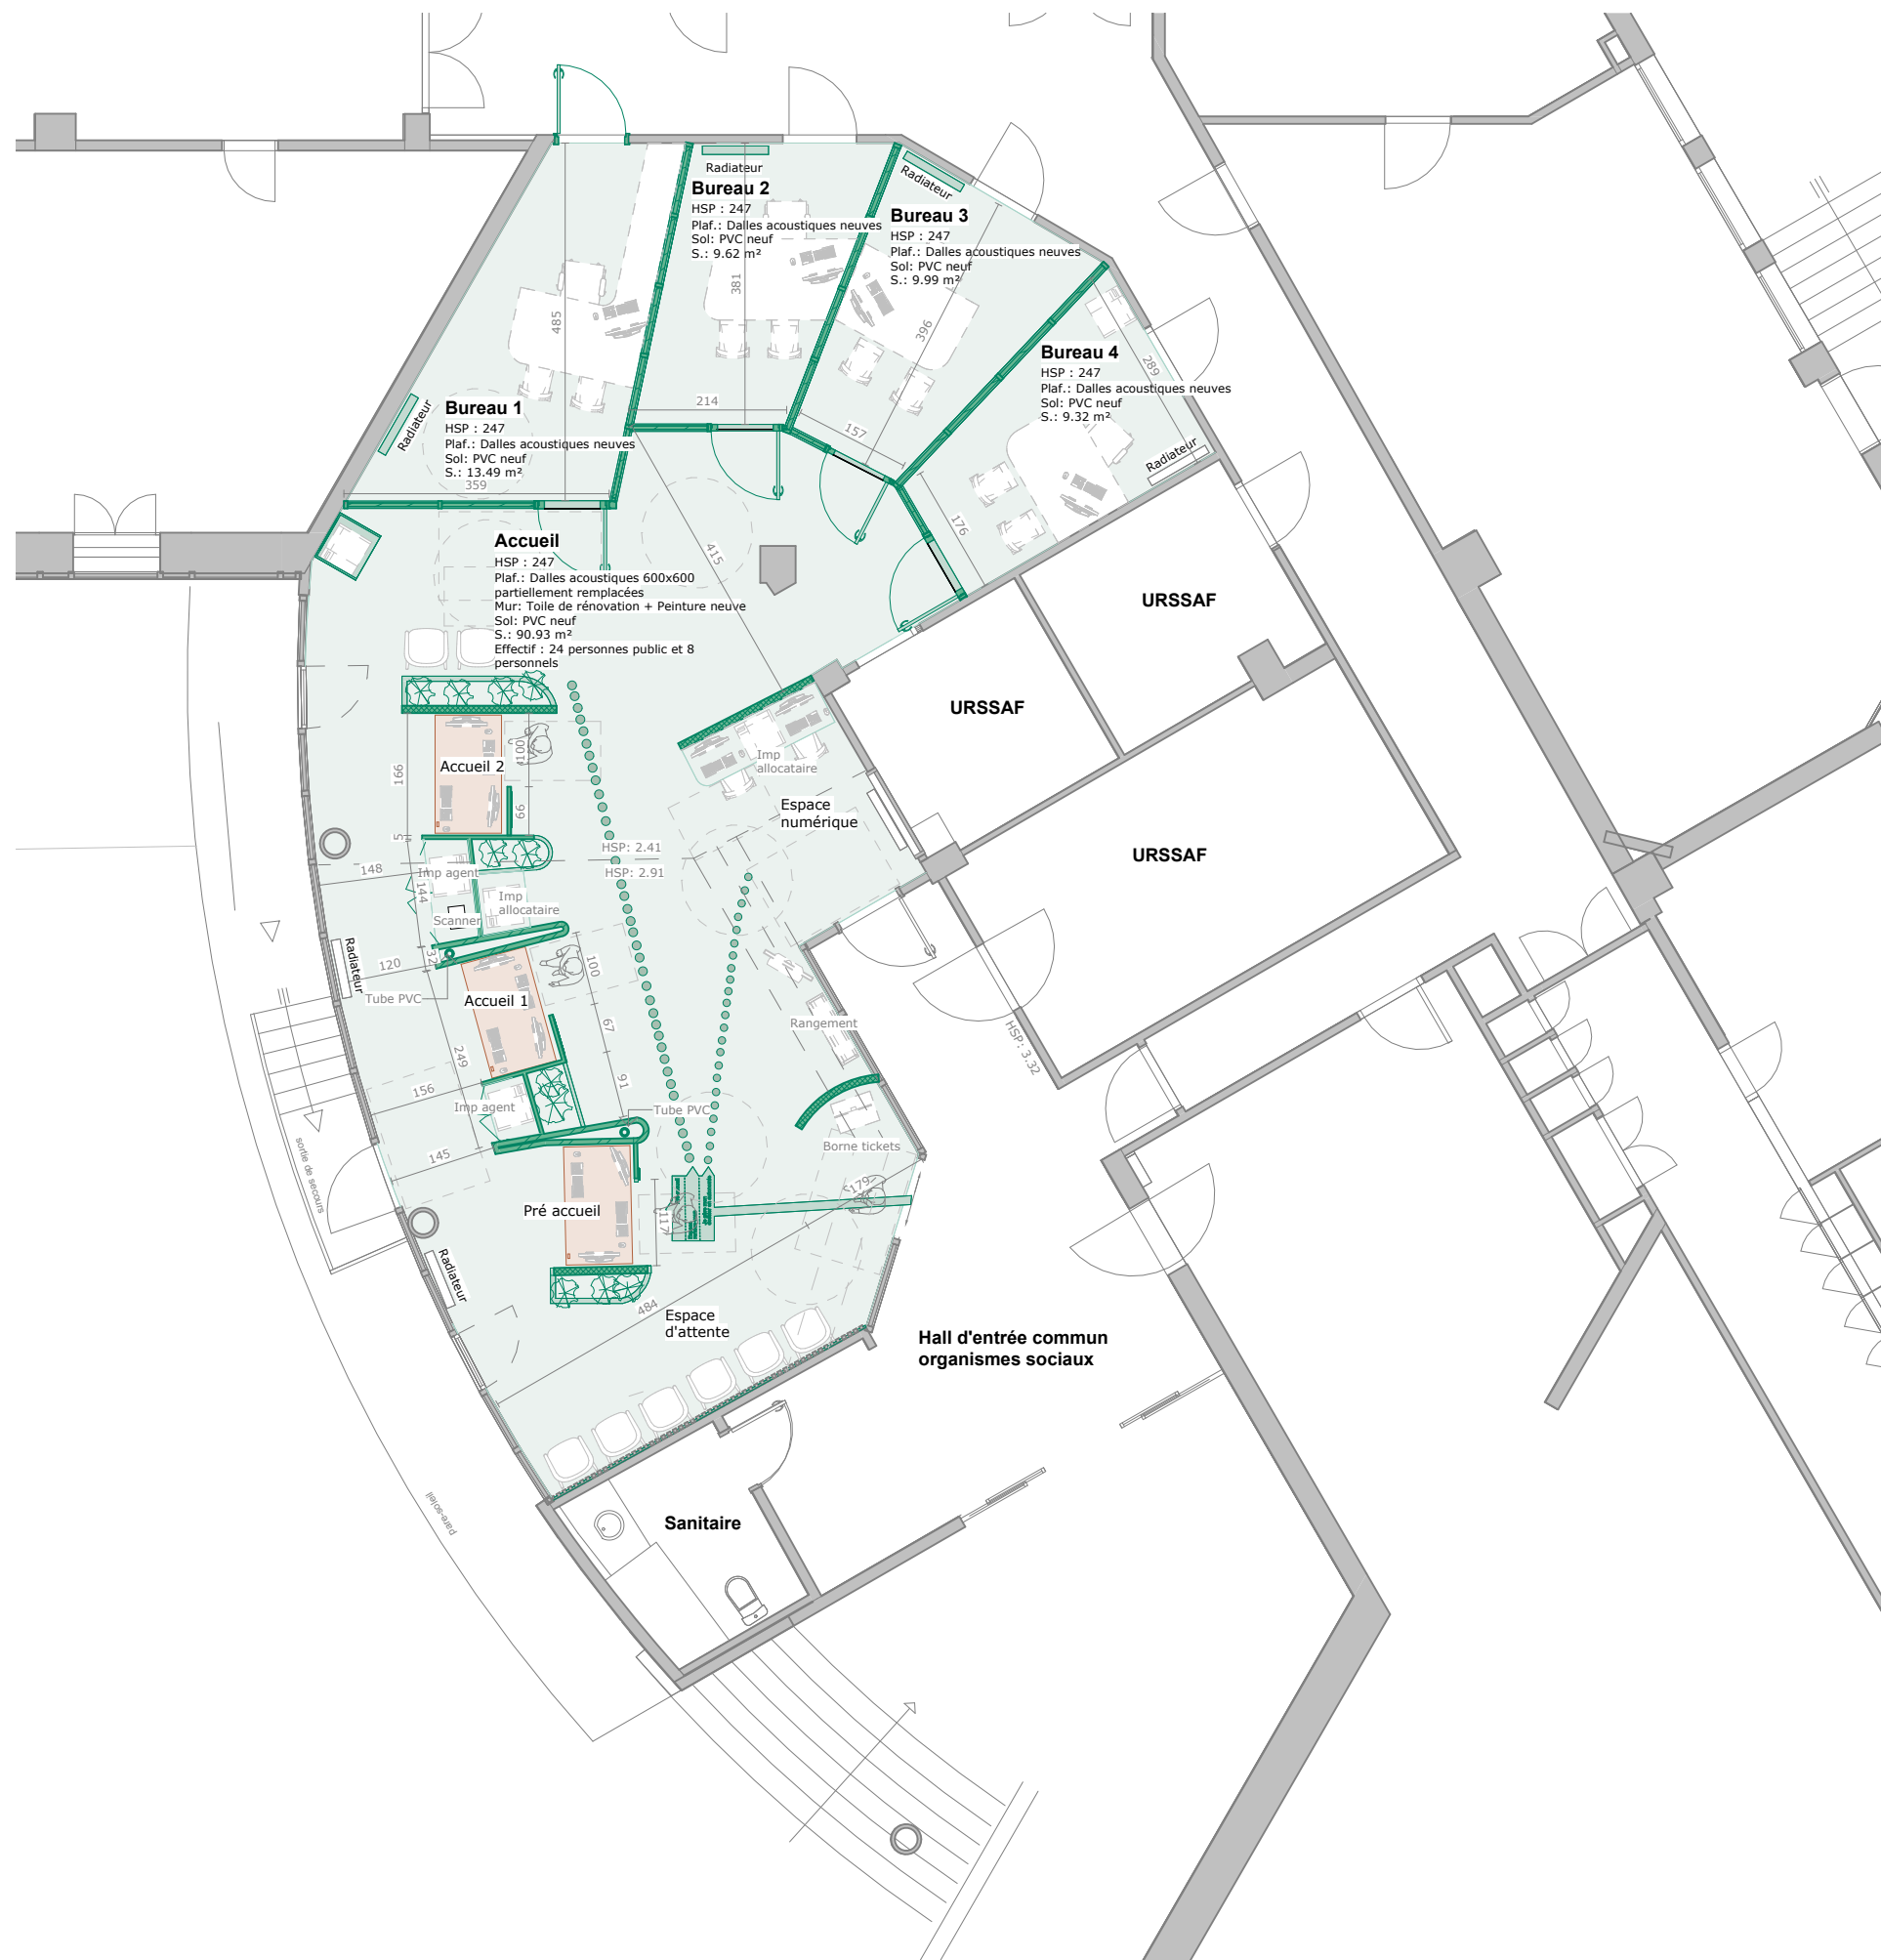

**CITYZEN
ARCHITECTES**

175 Allée des Palanques
33127 SAINT JEAN D'ILLAC
Tel: 05 56 30 37 81
info@cityzen-architectes.com
http://cityzen-architectes.com
509645495 RCS Bordeaux
SAS au capital de 20 000€

REFERENCE DU PROJET
26--004

PROJET
Réaménagement de
l'accueil du siège de la
CAF de la Dordogne

ADRESSE PROJET
50 rue Claude Bernard 24011
PERIGUEUX Cedex

MAITRE D'OUVRAGE
CAF DORDOGNE
50 rue Claude Bernard
24011PERIGUEUX Cedex

LEGENDE

- Existant
- Projet
- Option



TITRE

Plan Niveau
Projeté

REFERENCE DOC.
CAF - PRO-DCE - B
Carnet 2 - Projet


DATE DOC.
23.06.2026

ECHELLE DOC.
1 : 100

NUMERO DOC.


2-02

Ce dossier graphique appartient au dossier "d'Avant Projet" ou de "Projet". Il n'est pas une déclaration de travaux, de Permis de construire ou d'Exécution de travaux. Les entreprises sont tenues de prendre leurs cotes avant toute intervention.

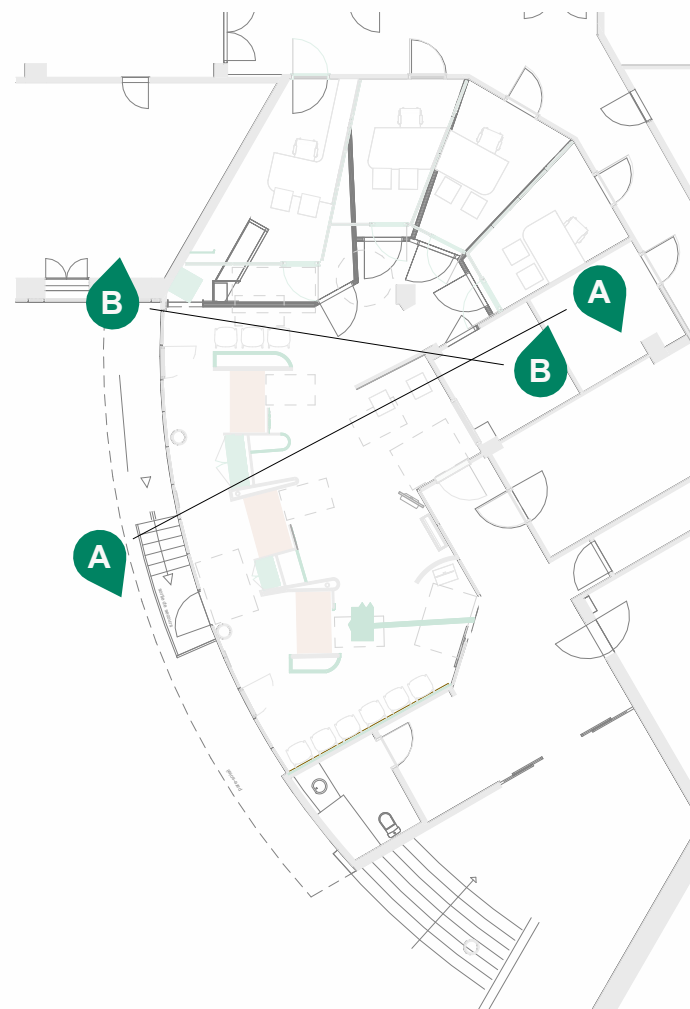

Plan de repérage

Echelle : 1 : 200

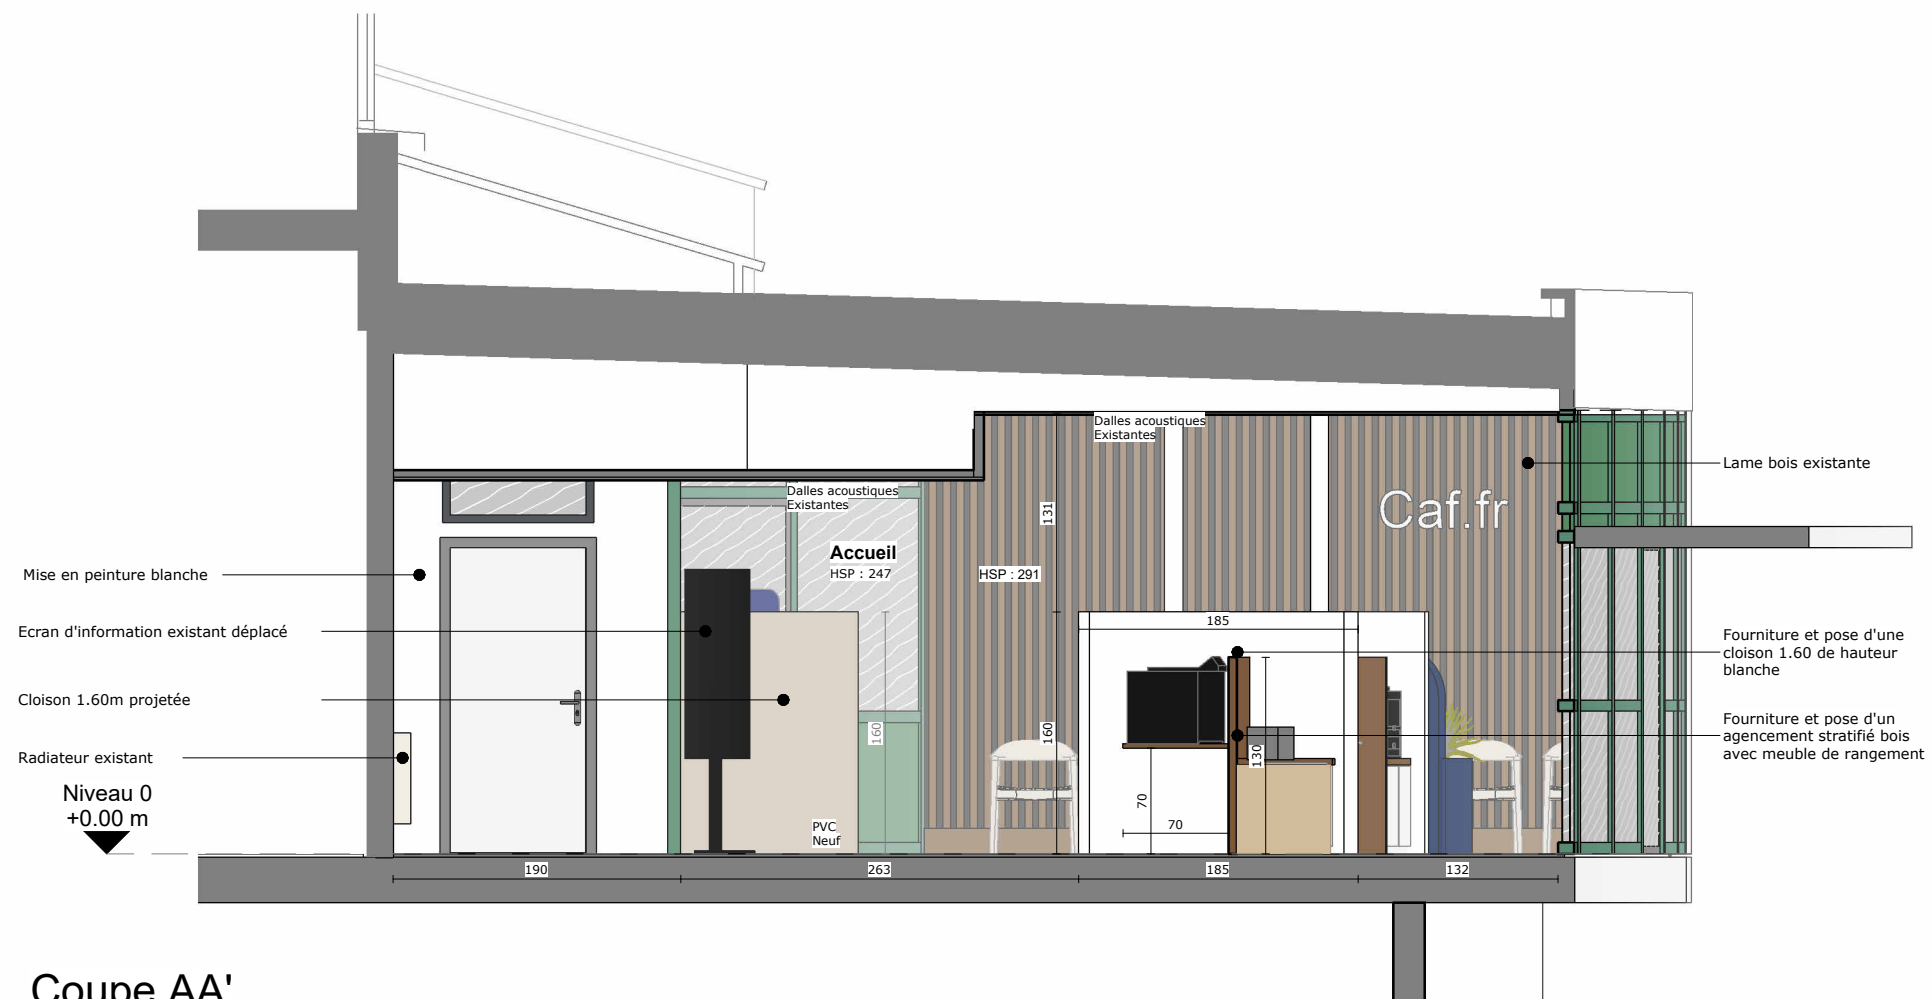

Coupe AA'

Echelle : 1 : 50



Coupe BB'

Echelle : 1 : 50



CITYZEN ARCHITECTES

175 Allée des Palanques
33127 SAINT JEAN D'ILLAC
Tel: 05 56 30 37 81
info@cityzen-architectes.com
http://cityzen-architectes.com
509645495 RCS Bordeaux
SAS au capital de 20 000€

REFERENCE DU PROJET

26--004

PROJET

Réaménagement de
l'accueil du siège de la
CAF de la Dordogne

ADRESSE PROJET

50 rue Claude Bernard 24011
PERIGUEUX Cedex

MAITRE D'OUVRAGE

CAF DORDOGNE
50 rue Claude Bernard
24011PERIGUEUX Cedex



TITRE

Coupe AA' & BB'

REFERENCE DOC.

CAF - PRO-DCE - B
Carnet 2 - Projet

DATE DOC.

23.06.2026


ECHELLE DOC.

Comme indiqué

NUMERO DOC.


2-03

Ce dossier graphique appartient au dossier "d'Avant Projet" ou de "Projet". Il n'est pas une déclaration de travaux, de Permis de construire ou d'Exécution de travaux. Les entreprises sont tenues de prendre leurs cotes avant toute intervention.

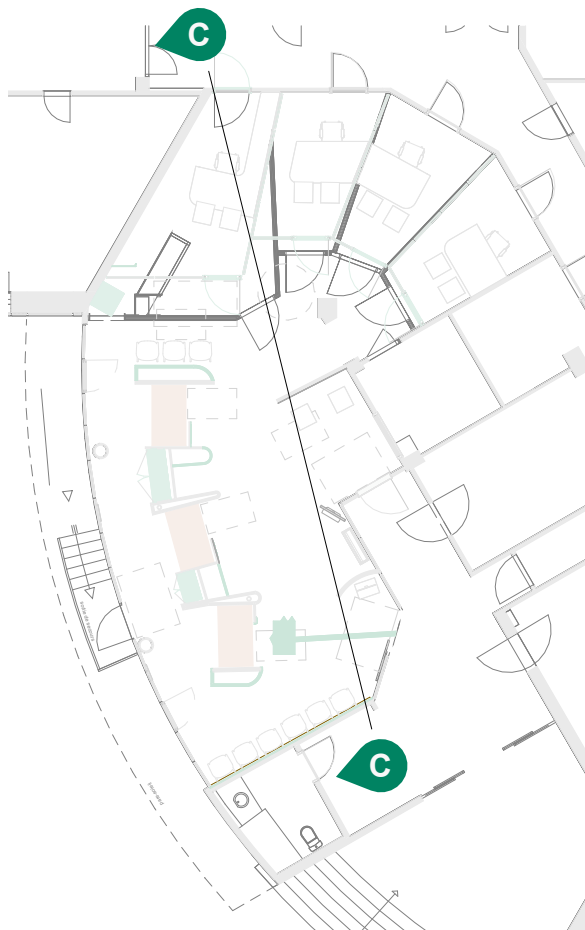

Plan de repérage

Echelle : 1 : 200

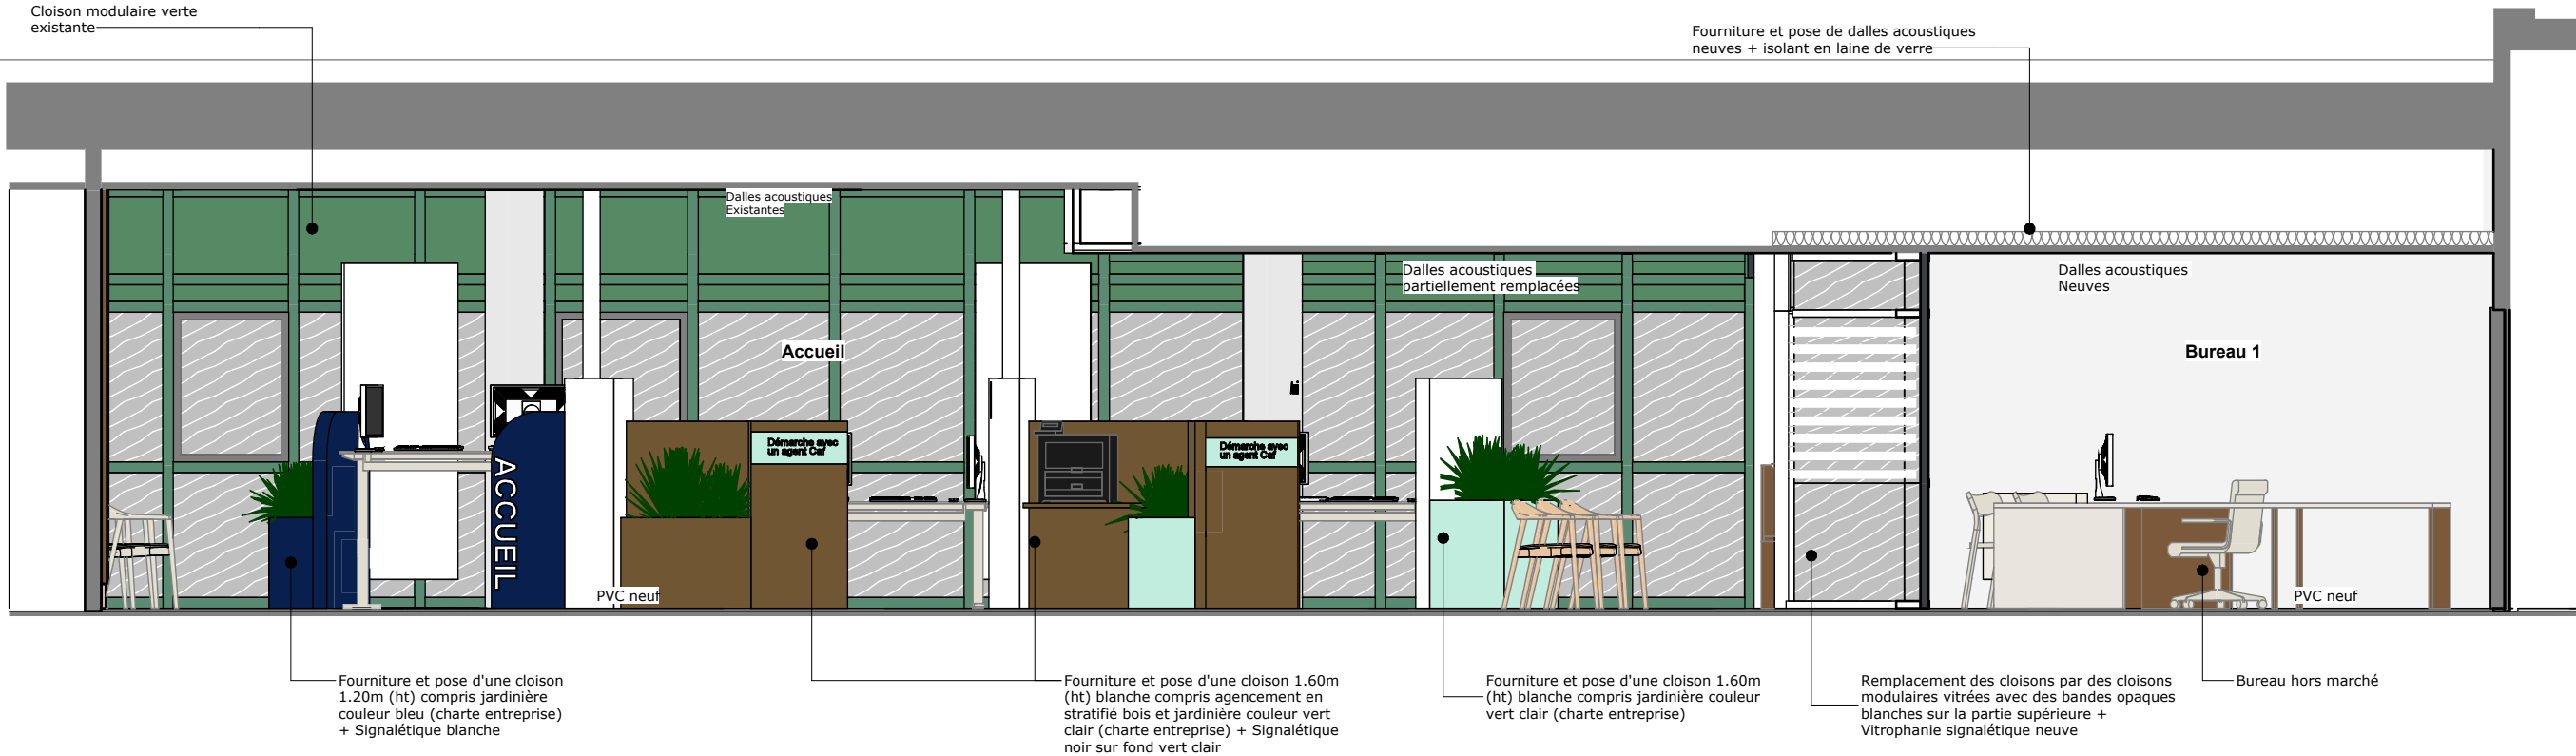

Coupe CC'

Echelle : 1 : 50



CITYZEN
ARCHITECTES

175 Allée des Palanques
33127 SAINT JEAN D'ILLAC
Tel: 05 56 30 37 81
info@cityzen-architectes.com
http://cityzen-architectes.com
509645495 RCS Bordeaux
SAS au capital de 20 000€

REFERENCE DU PROJET

26--004

PROJET

Réaménagement de
l'accueil du siège de la
CAF de la Dordogne

ADRESSE PROJET

50 rue Claude Bernard 24011
PERIGUEUX Cedex

MAITRE D'OUVRAGE

CAF DORDOGNE
50 rue Claude Bernard
24011PERIGUEUX Cedex



TITRE

Coupe CC'

REFERENCE DOC.

CAF - PRO-DCE - B
Carnet 2 - Projet

DATE DOC.

23.06.2026

ECHELLE DOC.

Comme indiqué

NUMERO DOC.

2-04

Ce dossier graphique appartient au dossier "d'Avant Projet" ou de "Projet". Il n'est pas une déclaration de travaux, de Permis de construire ou d'Exécution de travaux. Les entreprises sont tenues de prendre leurs cotes avant toute intervention.