




Maitre d'Ouvrage



Centre Hospitalier Universitaire
Dijon Bourgogne
1 Boulevard Jeanne d'Arc,
21 000 DIJON
03 80 29 30 31

Travaux d'aménagement du niveau R+3 de
l'hôpital pour enfants - Bâtiment 19

Bureau d'études

Lot n°06 - PLOMBERIE SANITAIRE
Plan d'implantation réseaux d'évacuation
Niveau R+2



Agence de Dijon
Bureau d'études
N° Affaire : 25-020
Format : 1650x900ht
Echelle : 1/50

Phase

DIAG ☐ APS ☐ APD ☐ PRO ☐ DCE ☒

Date : 19/06/2026

Indice : A

Plan : PLB02