



FACADE OUEST

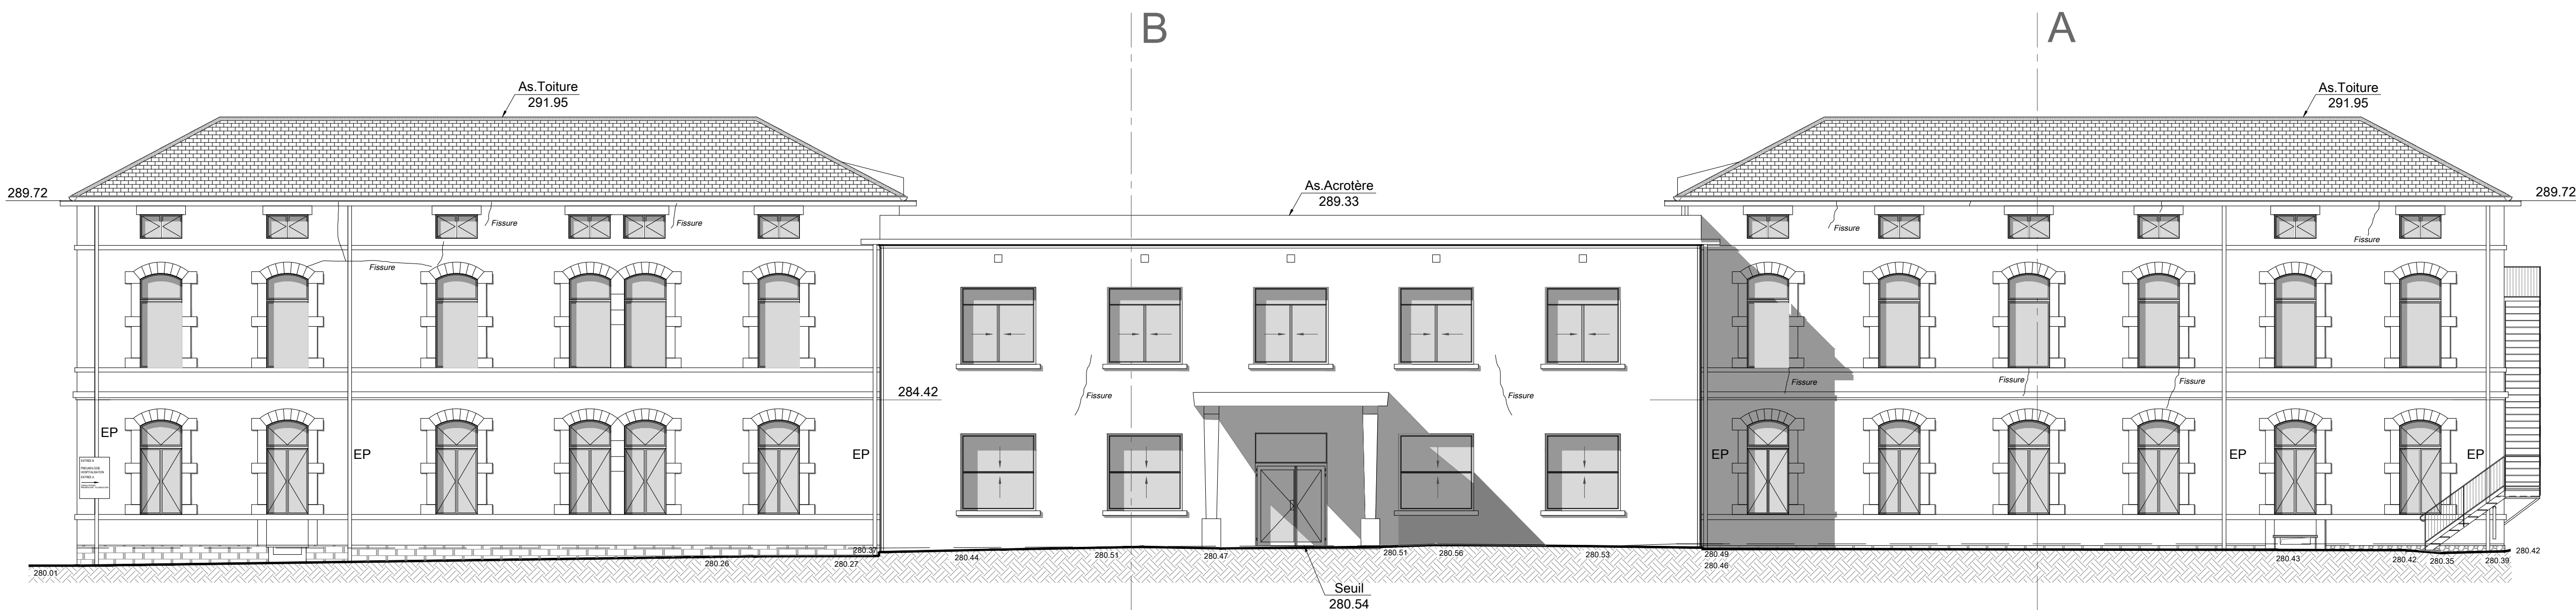


FACADE EST




FACADE NORD

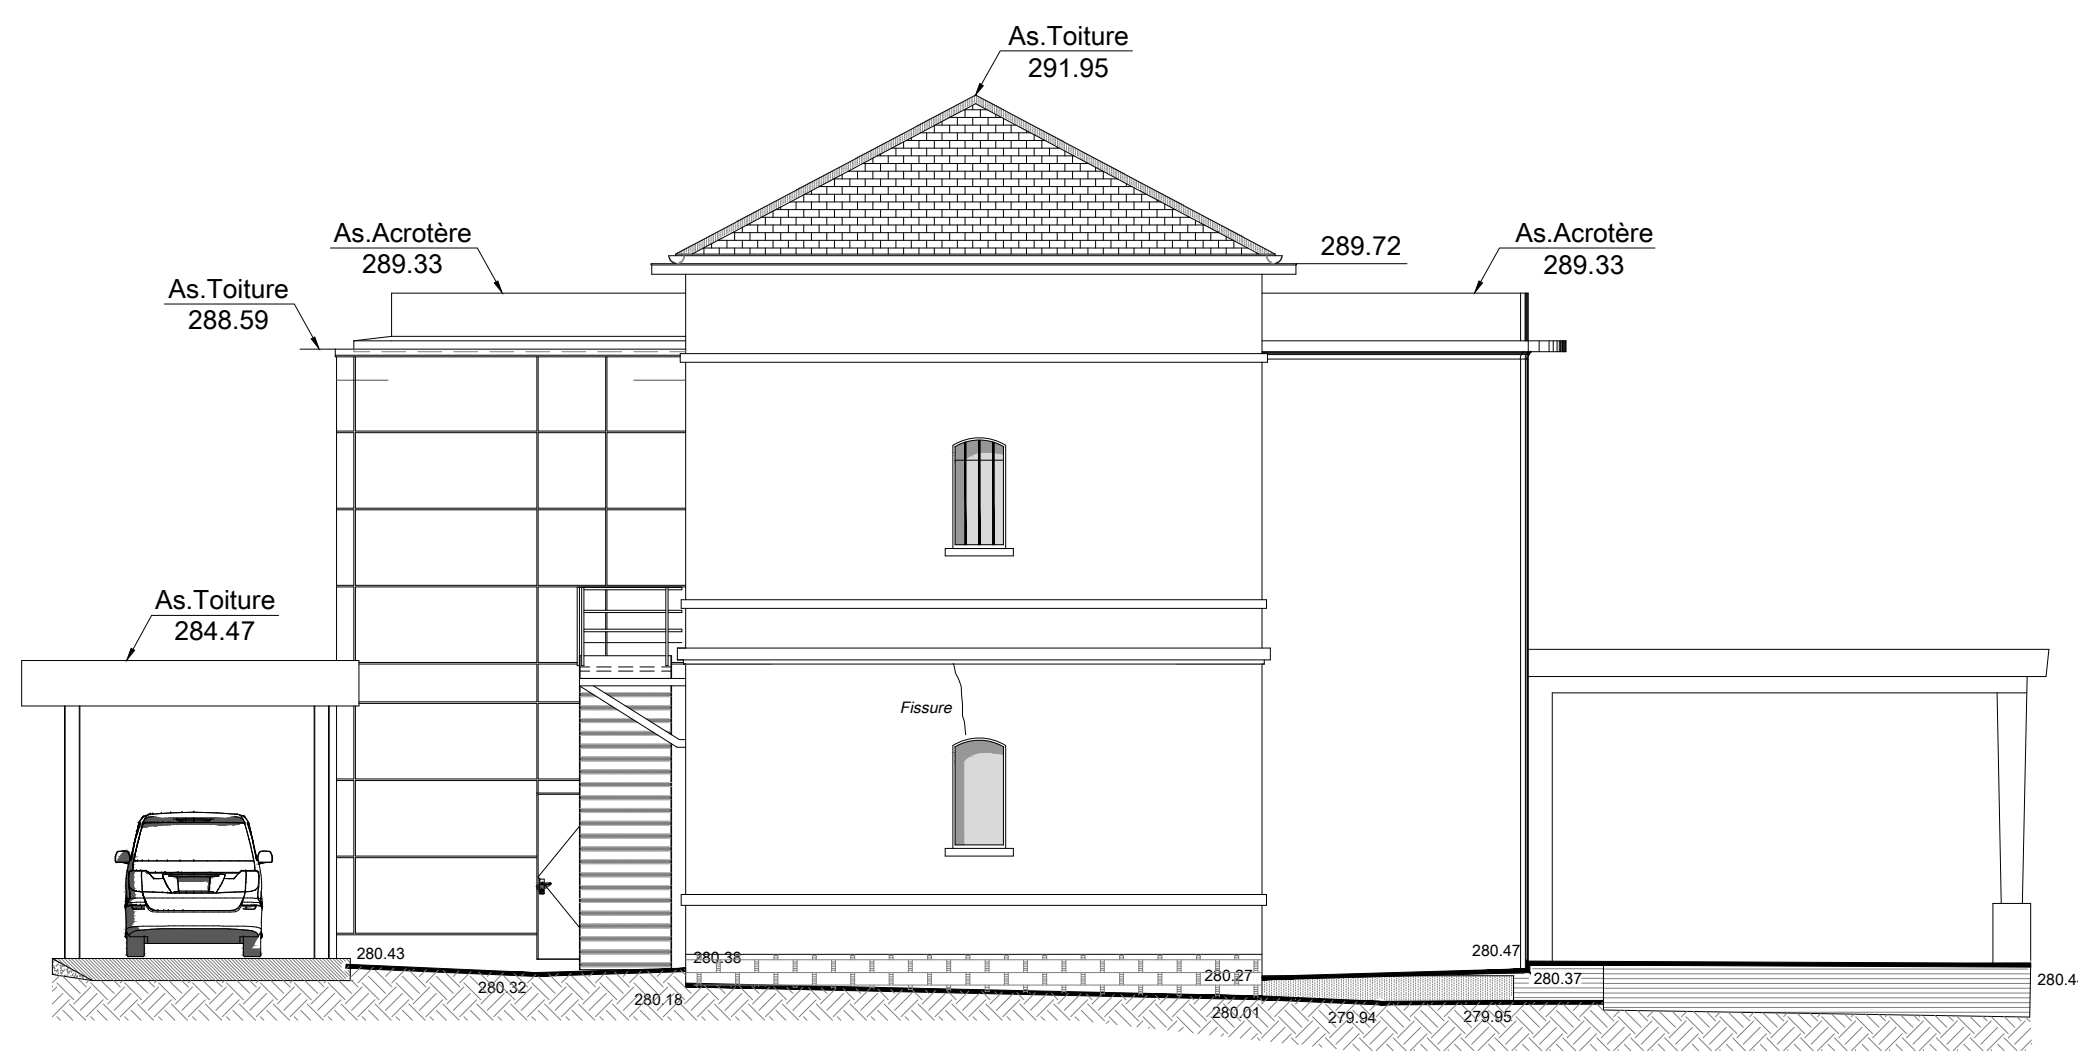

FACADE SUD

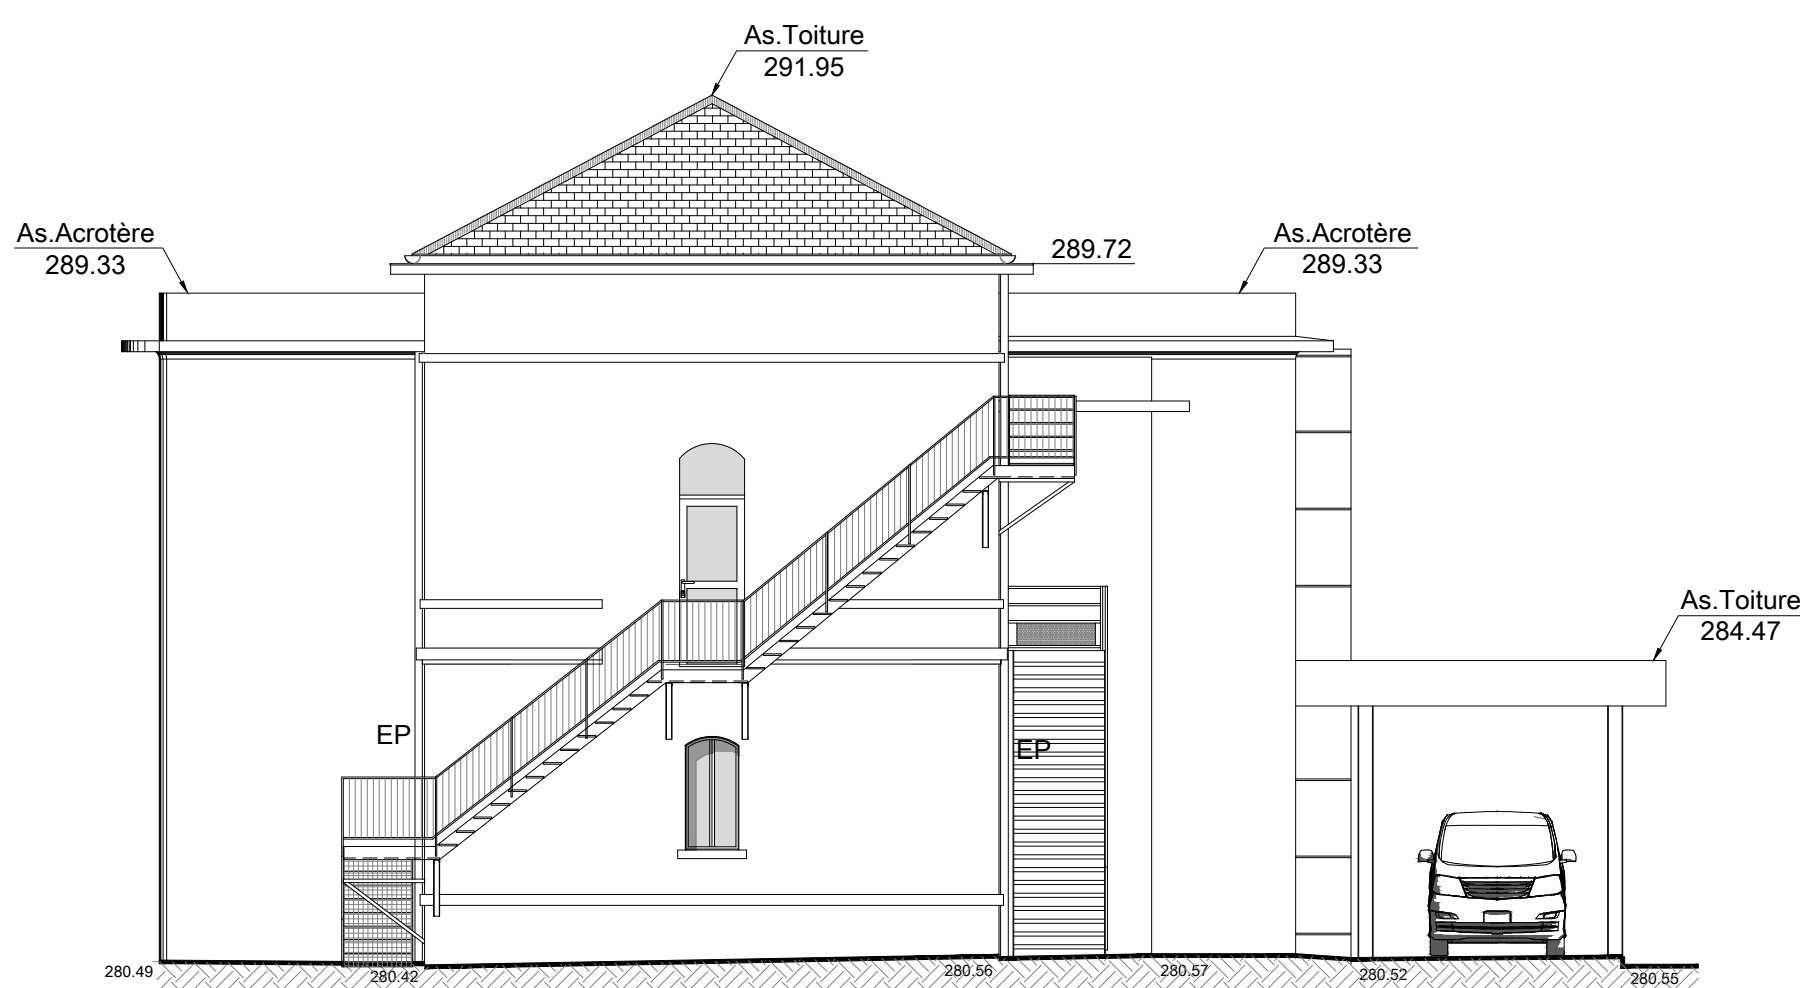

Plan de MASSE

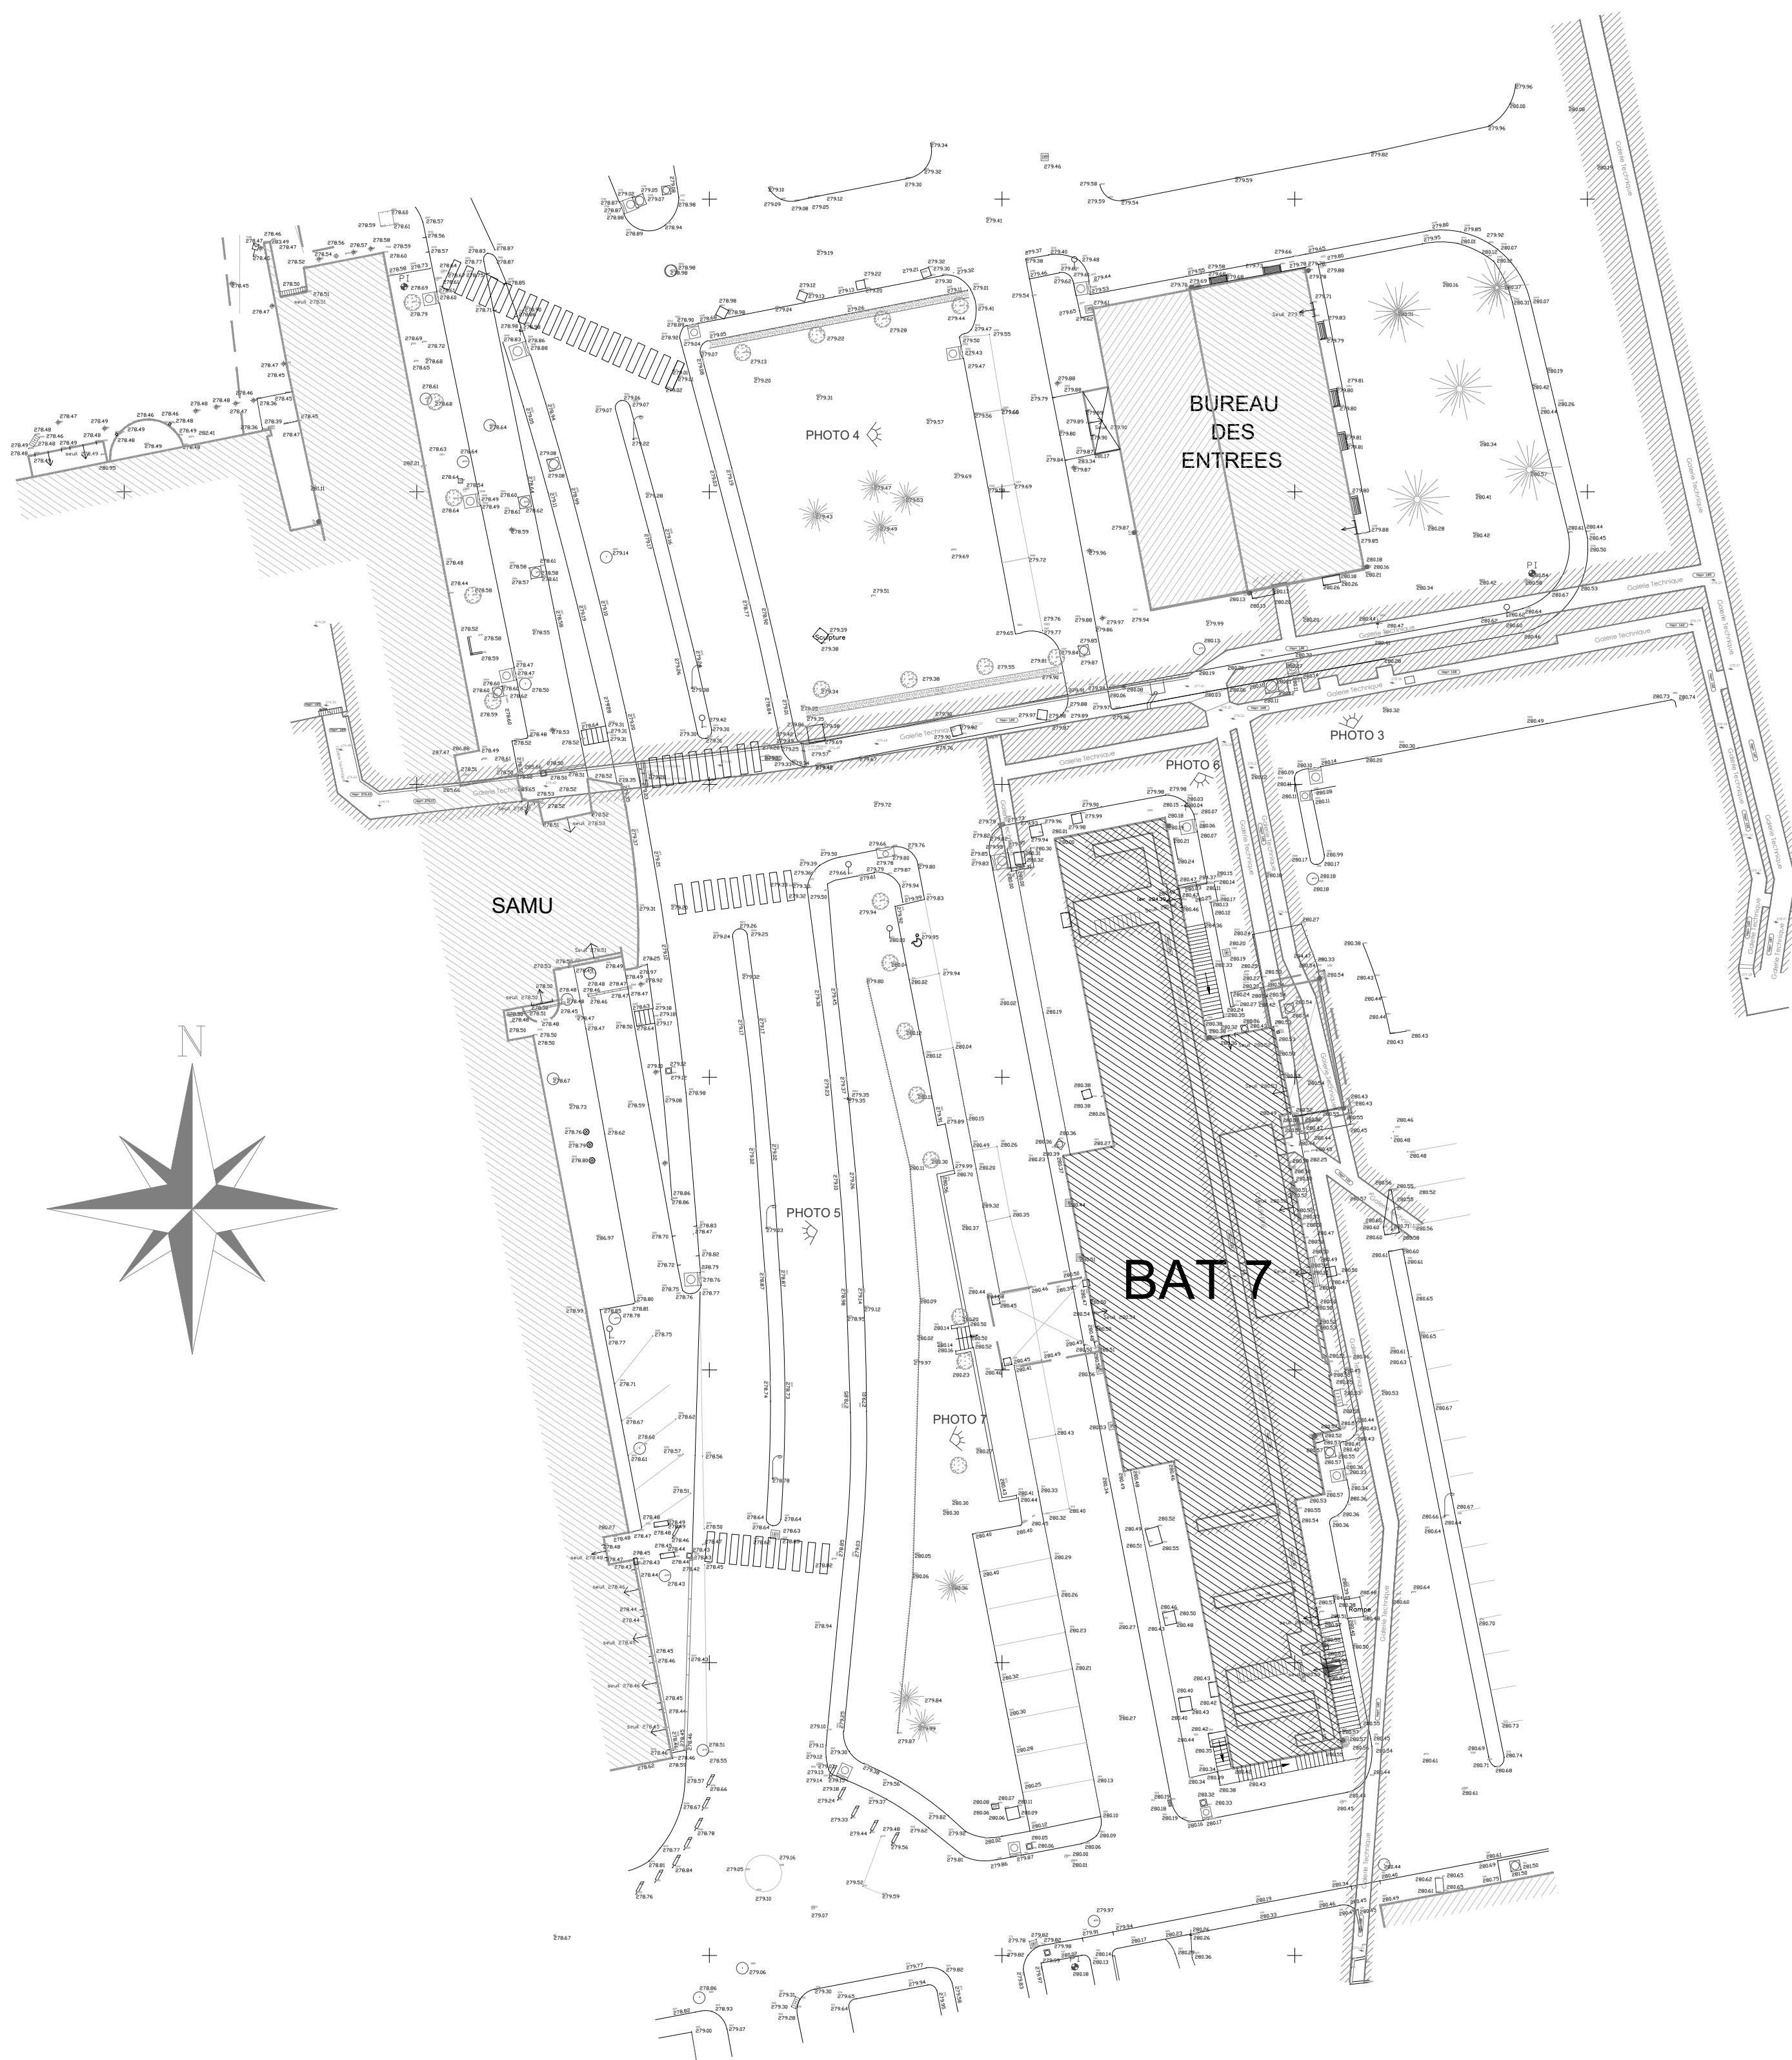

NOTA:
Prévoir la vérification des niveaux NGF des dalles et planchers.

NOTA IMPORTANT: Ce plan ne concerne que la représentation des ouvrages de béton armé et de gros oeuvre. Il ne dispense en aucun cas de la consultation et de l'utilisation des plans architectes, ainsi que des plans des corps d'état techniques et secondaires.

G	
F	
E	
D	
C	
B	
A	
-	14/05/14 1ère diffusion
Indice	Date
	Modification

MAITRE d' OUVRAGE
C.H.R. de VICHY

BATIMENT 7

FACADES PLAN DE MASSE

ARCHITECTE	BUREAU DE CONTROLE	ENTREPRISE
------------	--------------------	------------

BUREAU D'ETUDES SECOP 69, Av. de l'union soviétique - 63000 Clermont-Ferrand Tel. 04.73.98.93.93 - Fax 04.73.98.93.98 Courriel : secop.pauli@wanadoo.fr	APS Dessiné BERARD d Echelle 1/100	APD PRO Vérifié Pauli P. Date 14/05/14	DCE EXE DOE Affaire 5363 Plan 03 Indice
--	--	---	--