



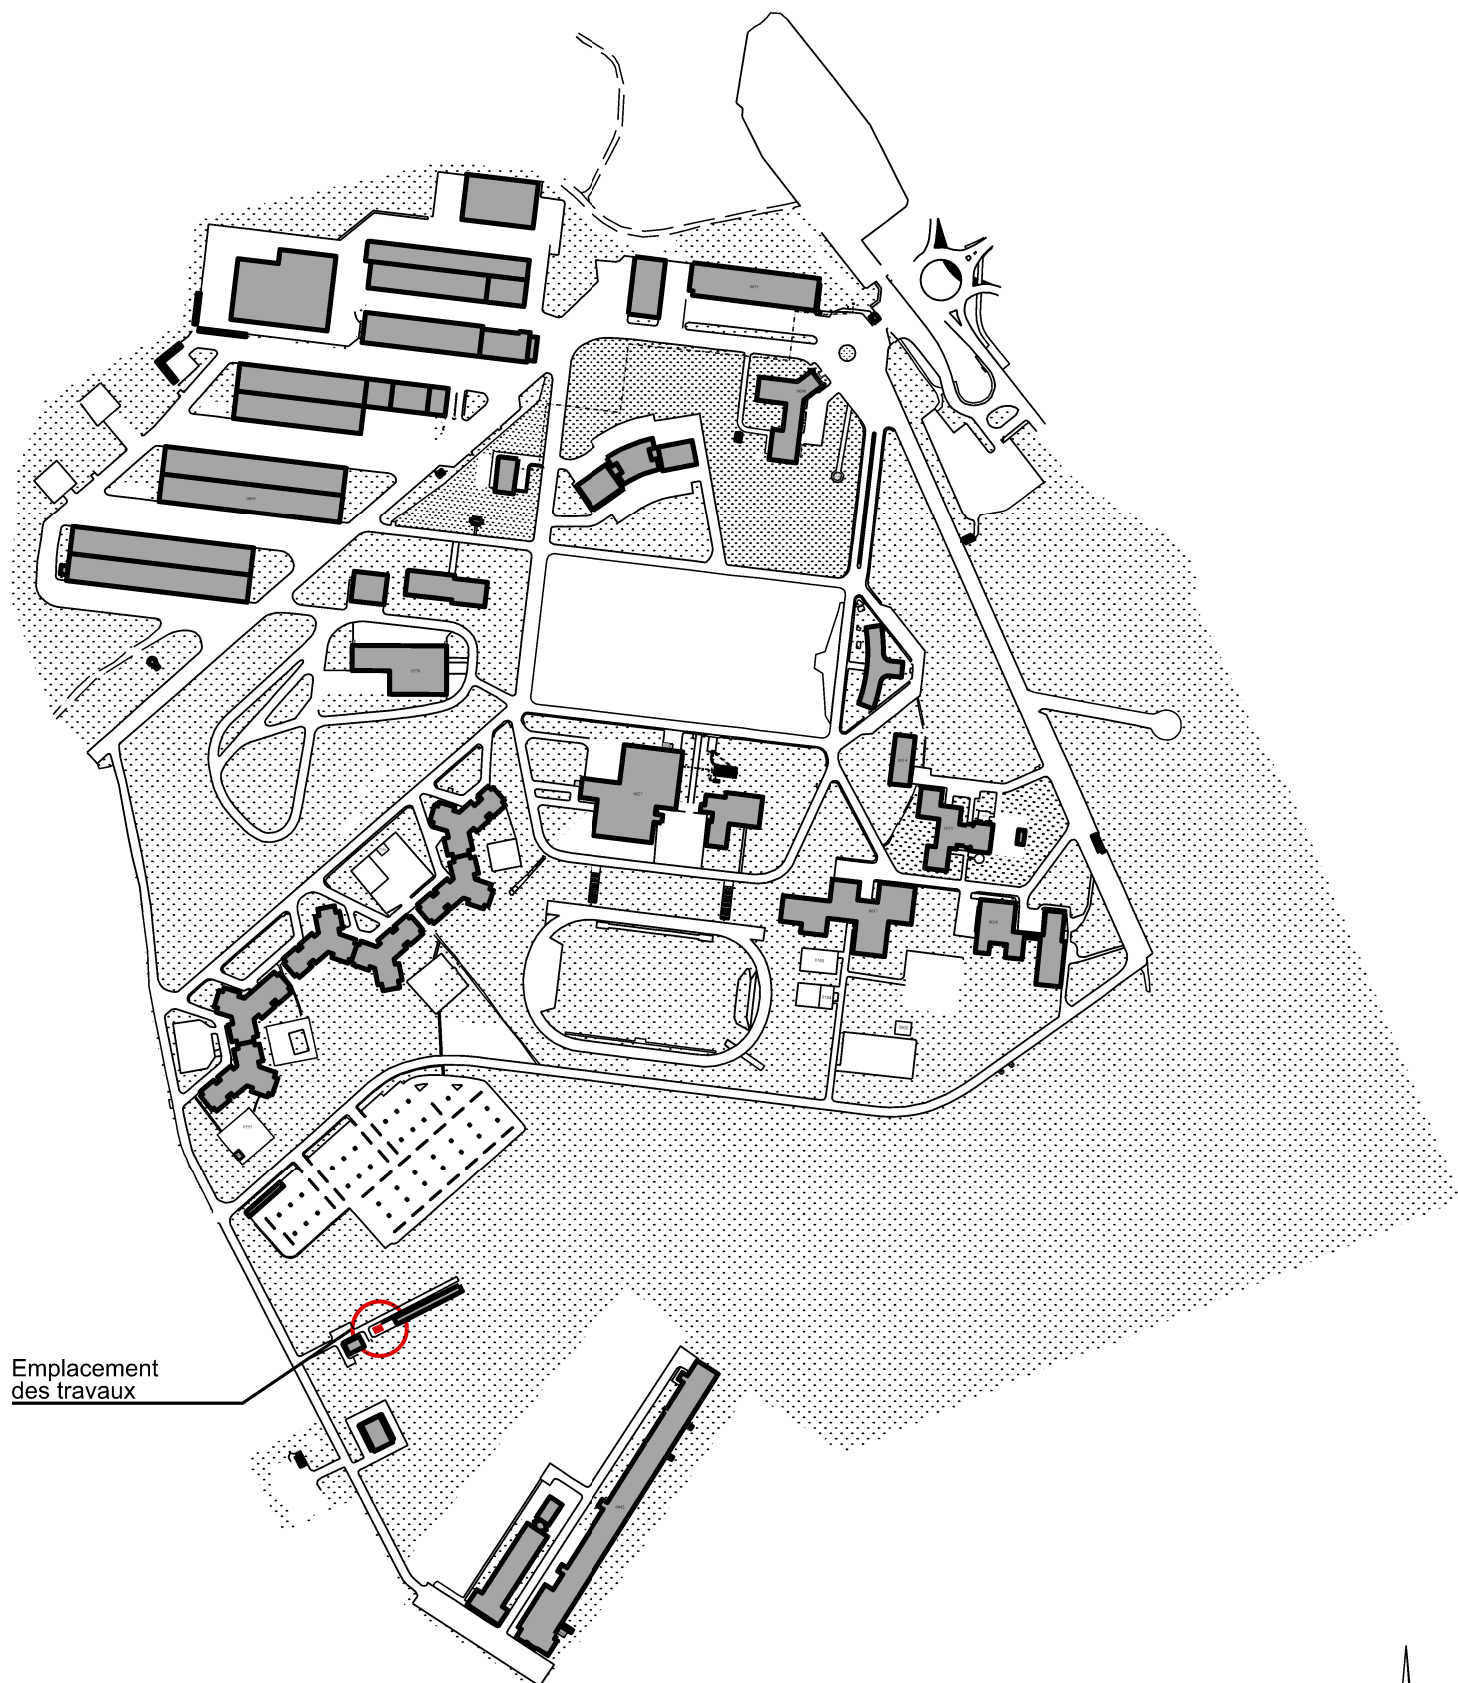

Emplacement
des travaux

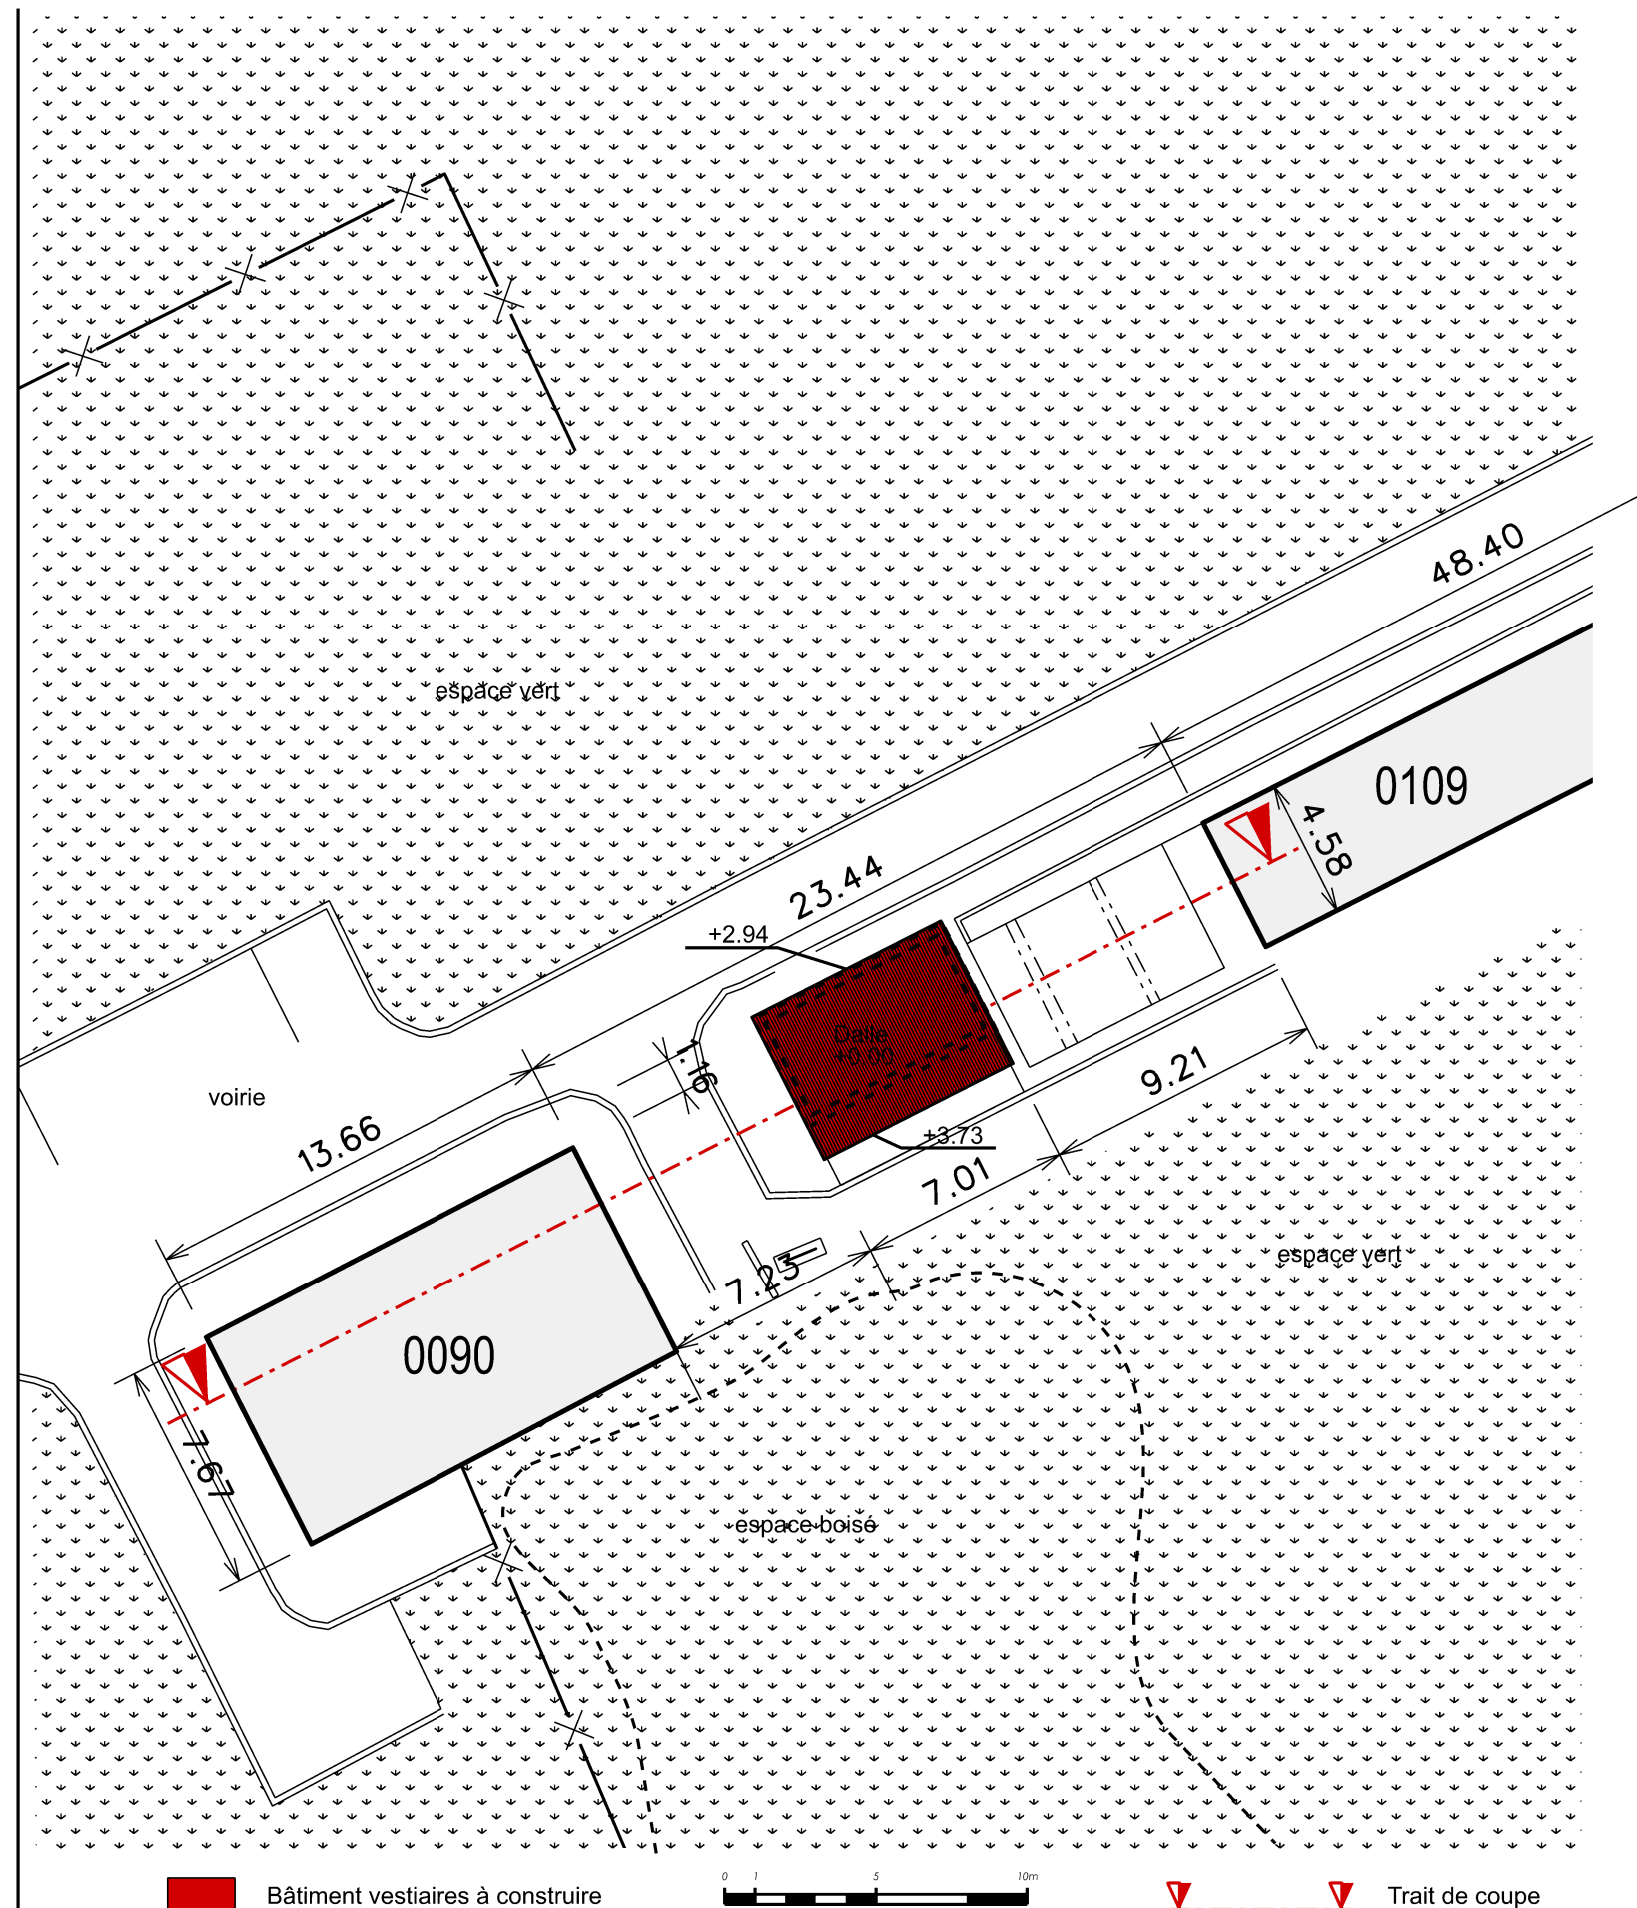

N° Pièce

PC 02b

Echelle :

1/5000
1/250

Plan de masse futur



Service d'infrastructure
de la défense Nord-Est

Permis de construire

BOUROGNE (90)-QUARTIER AILLERET
1er REGIMENT D'ARTILLERIE
Construction d'un bâtiment vestiaire

Date

novembre 2025

Monsieur ISAAC Cyril

Titulaire du diplôme d'architecte DPLG
J.O. du 13 avril 1999
habilité par arrêté du 19 septembre 2001
J.O. n°228 du 8 octobre 2001