


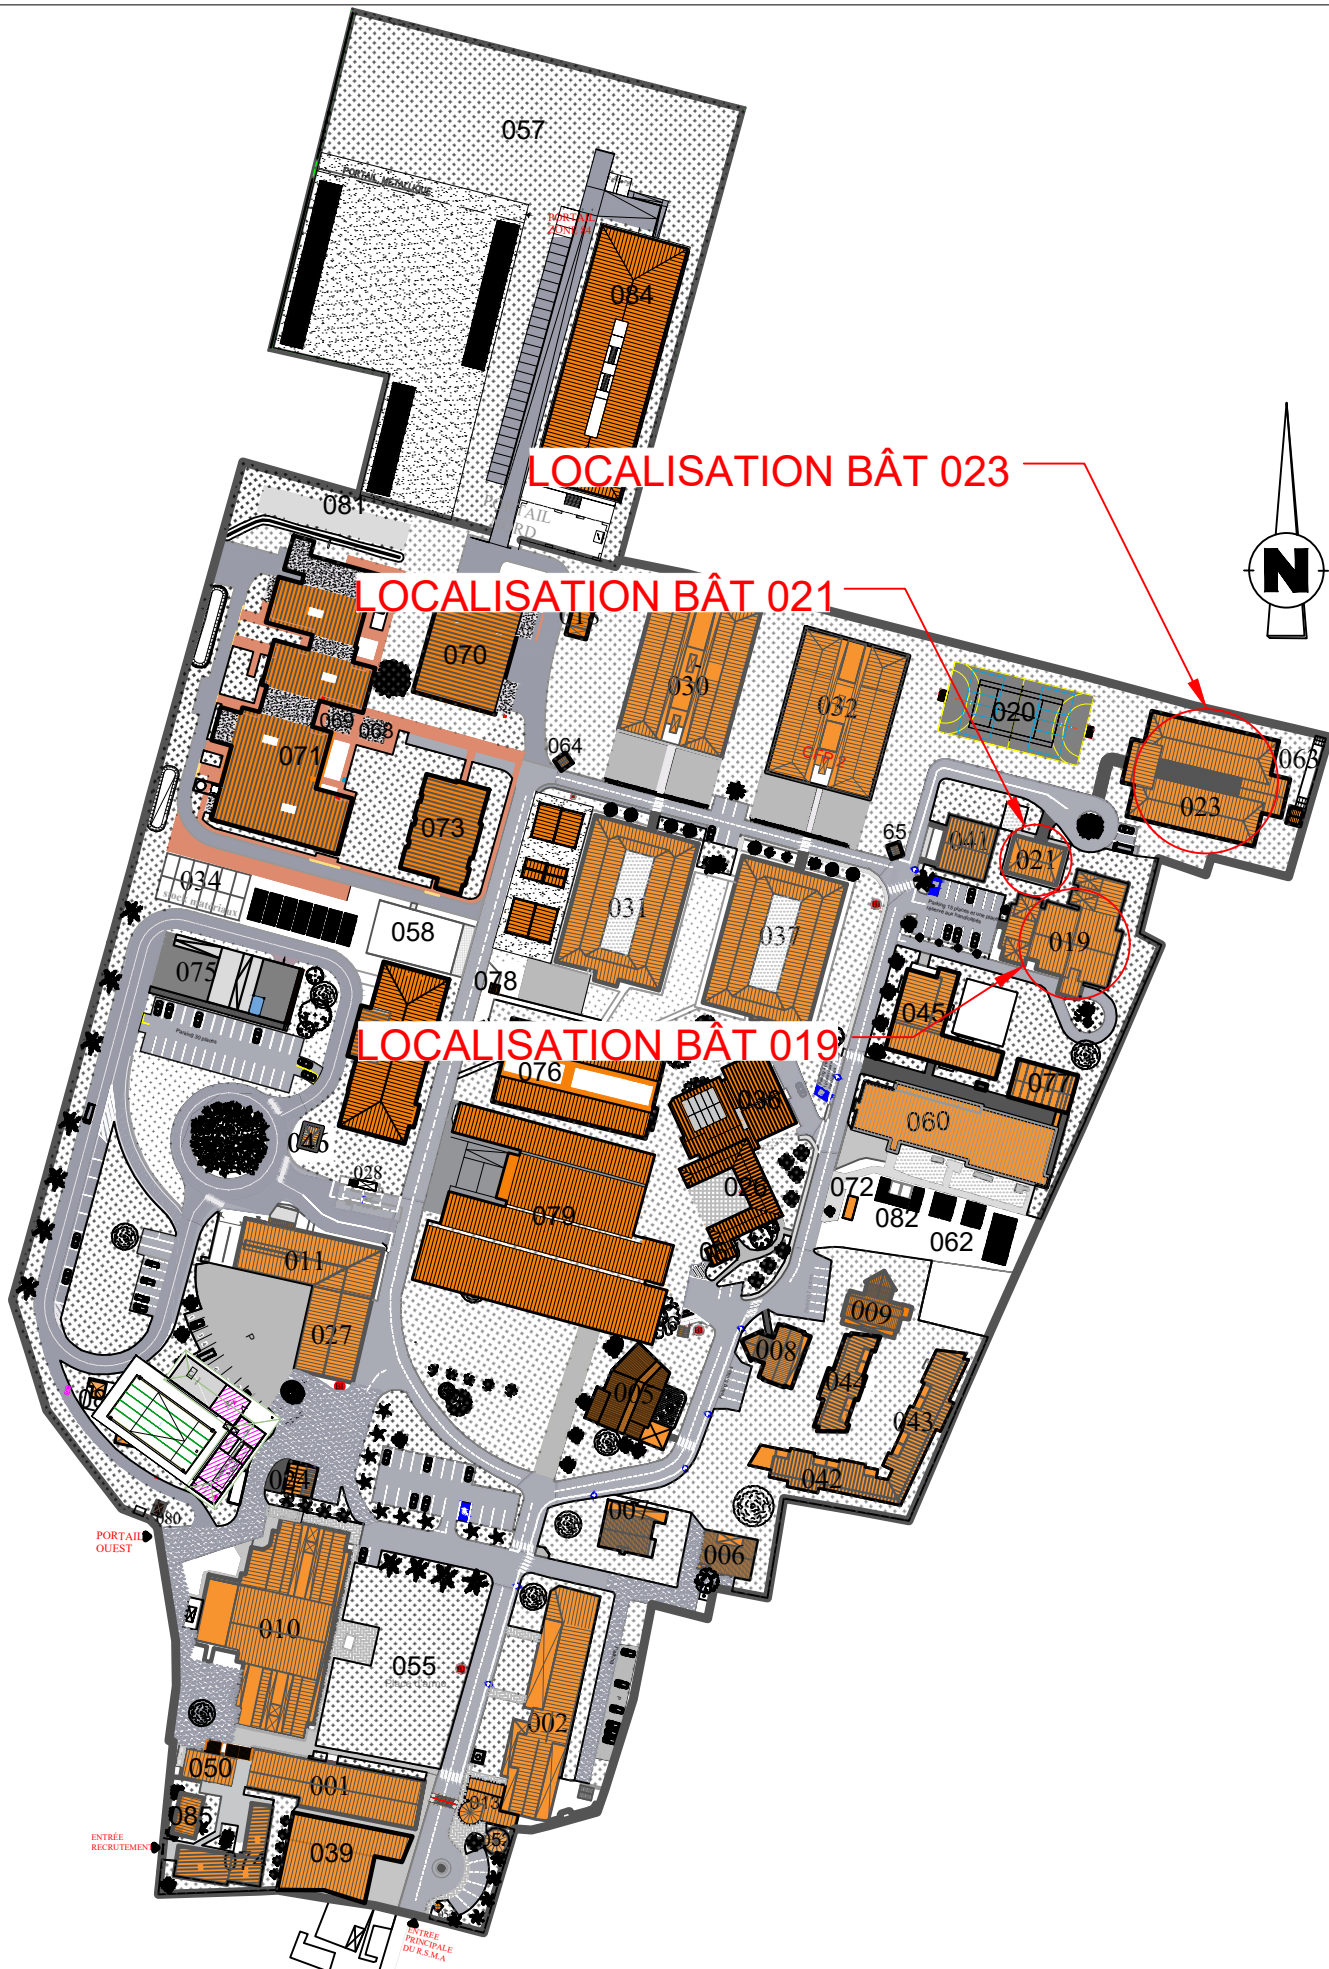

**Régiment DU
SERVICE
MILITAIRE
ADAPTÉ**

DESSINATEUR : CPL MASSIALA

DATE DE MISE A JOUR: 30/03/2026

ECHELLE: 1/2000 ème


VERIFIE PAR :

D.T.I

PLAN MASSE RSMA

DESIGNATION : PLAN DE MASSE

PLAN N°2

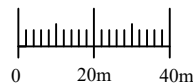

MAYOTTE 976 R.S.M.A COMBANI QUARTIER CONTRE-AMIRAL DE HELL

Papier : A4