
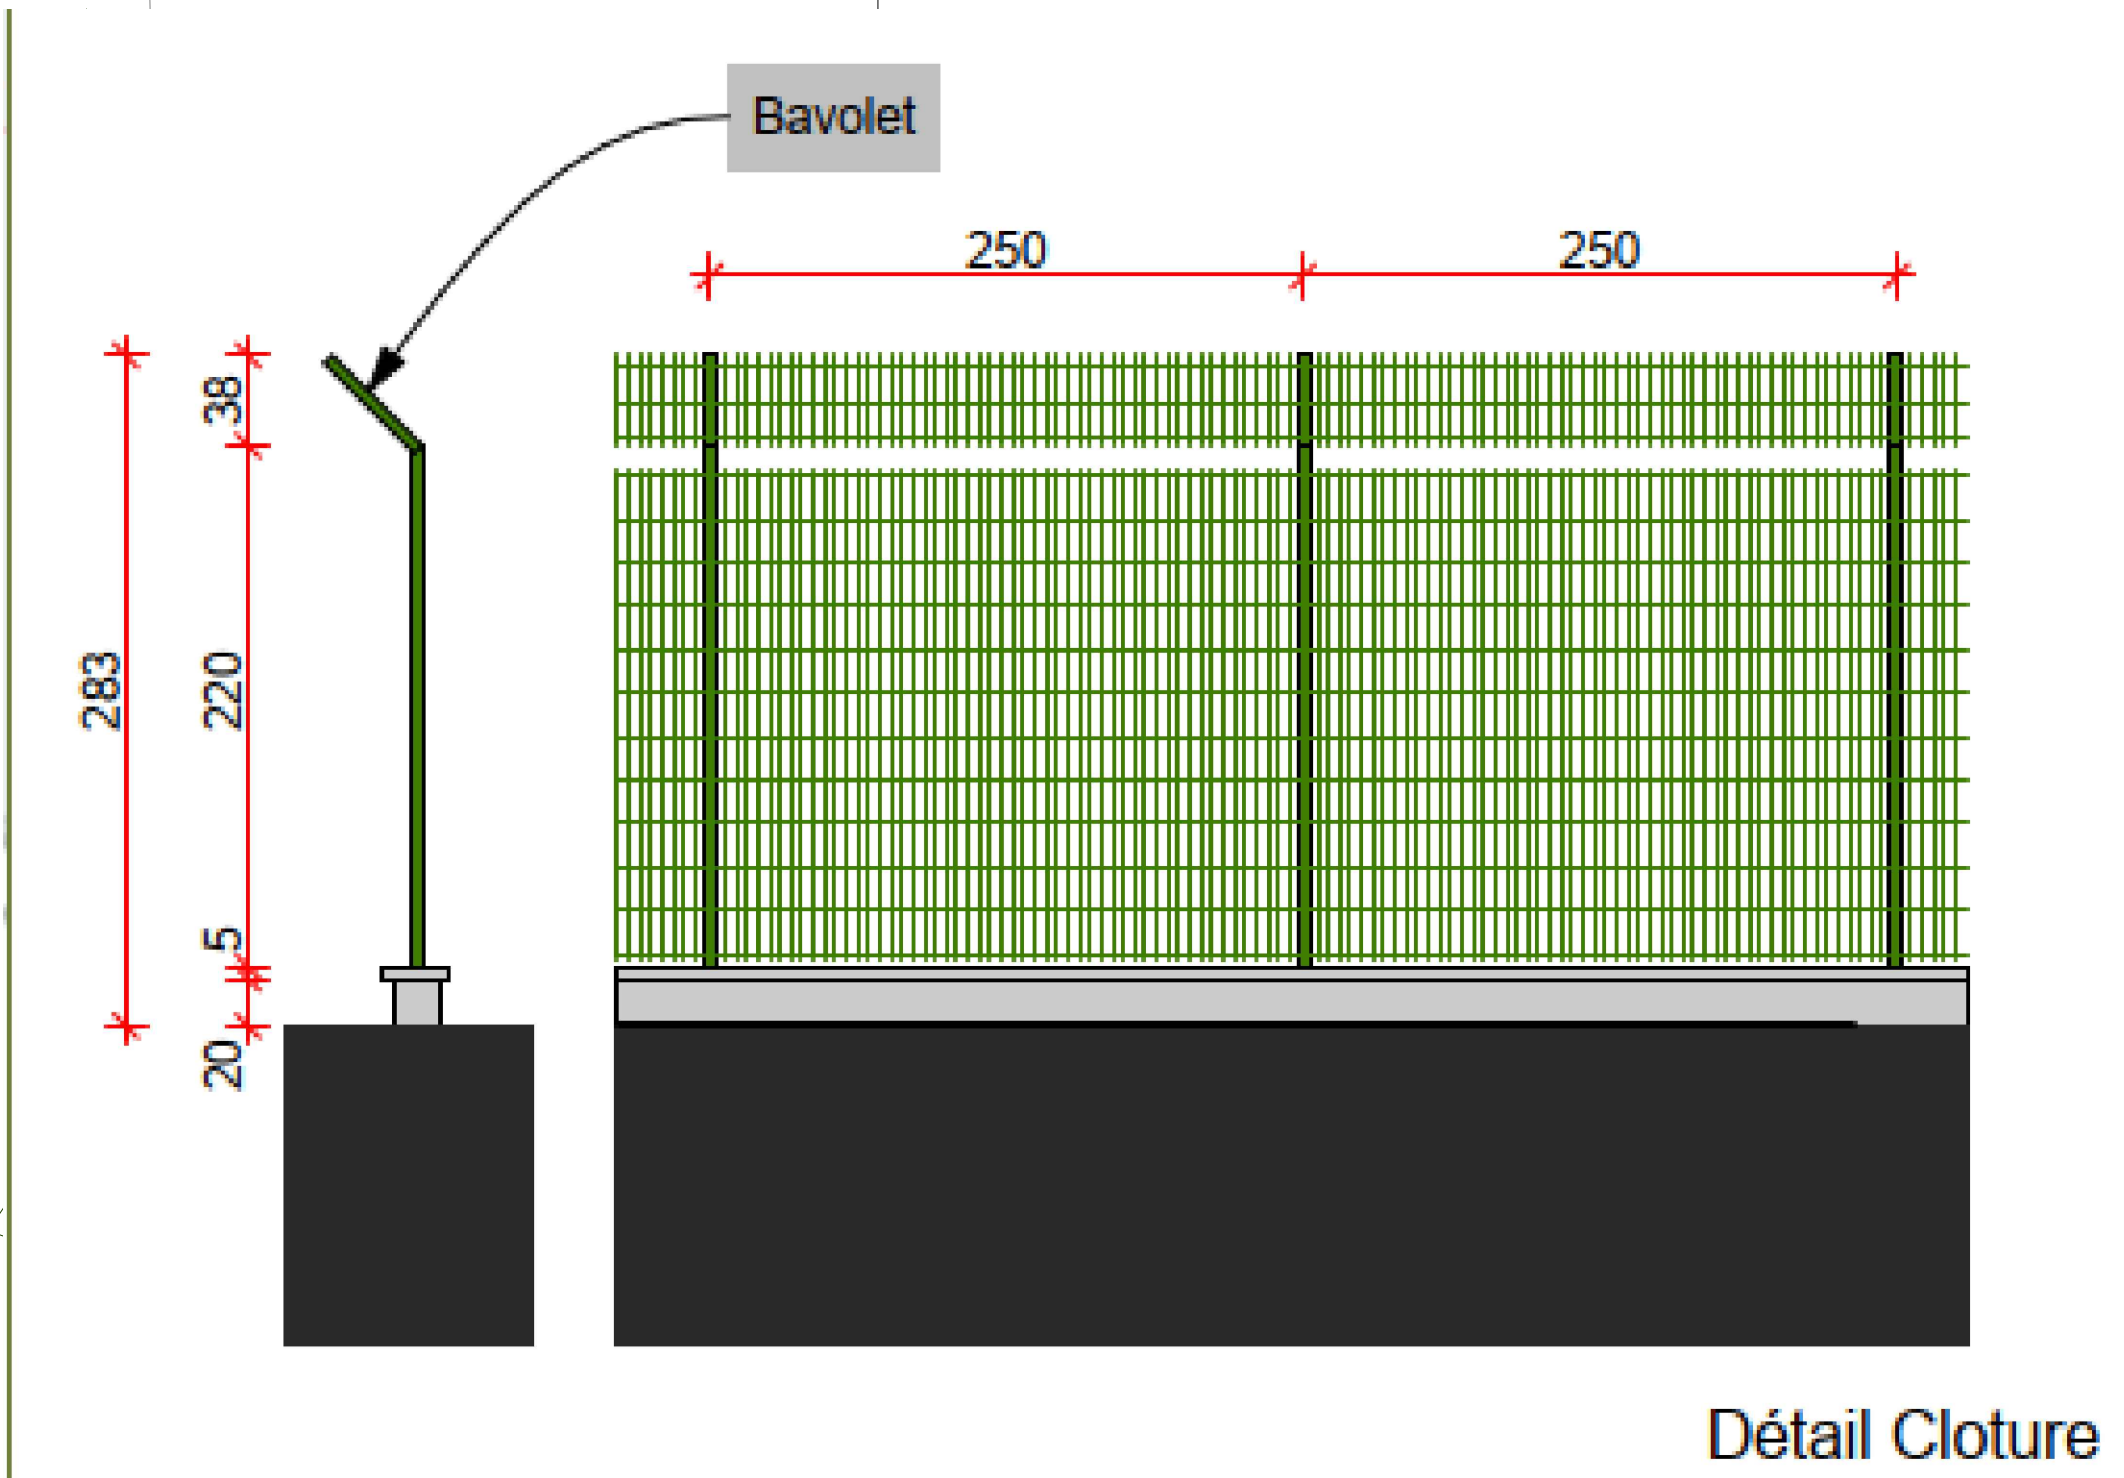


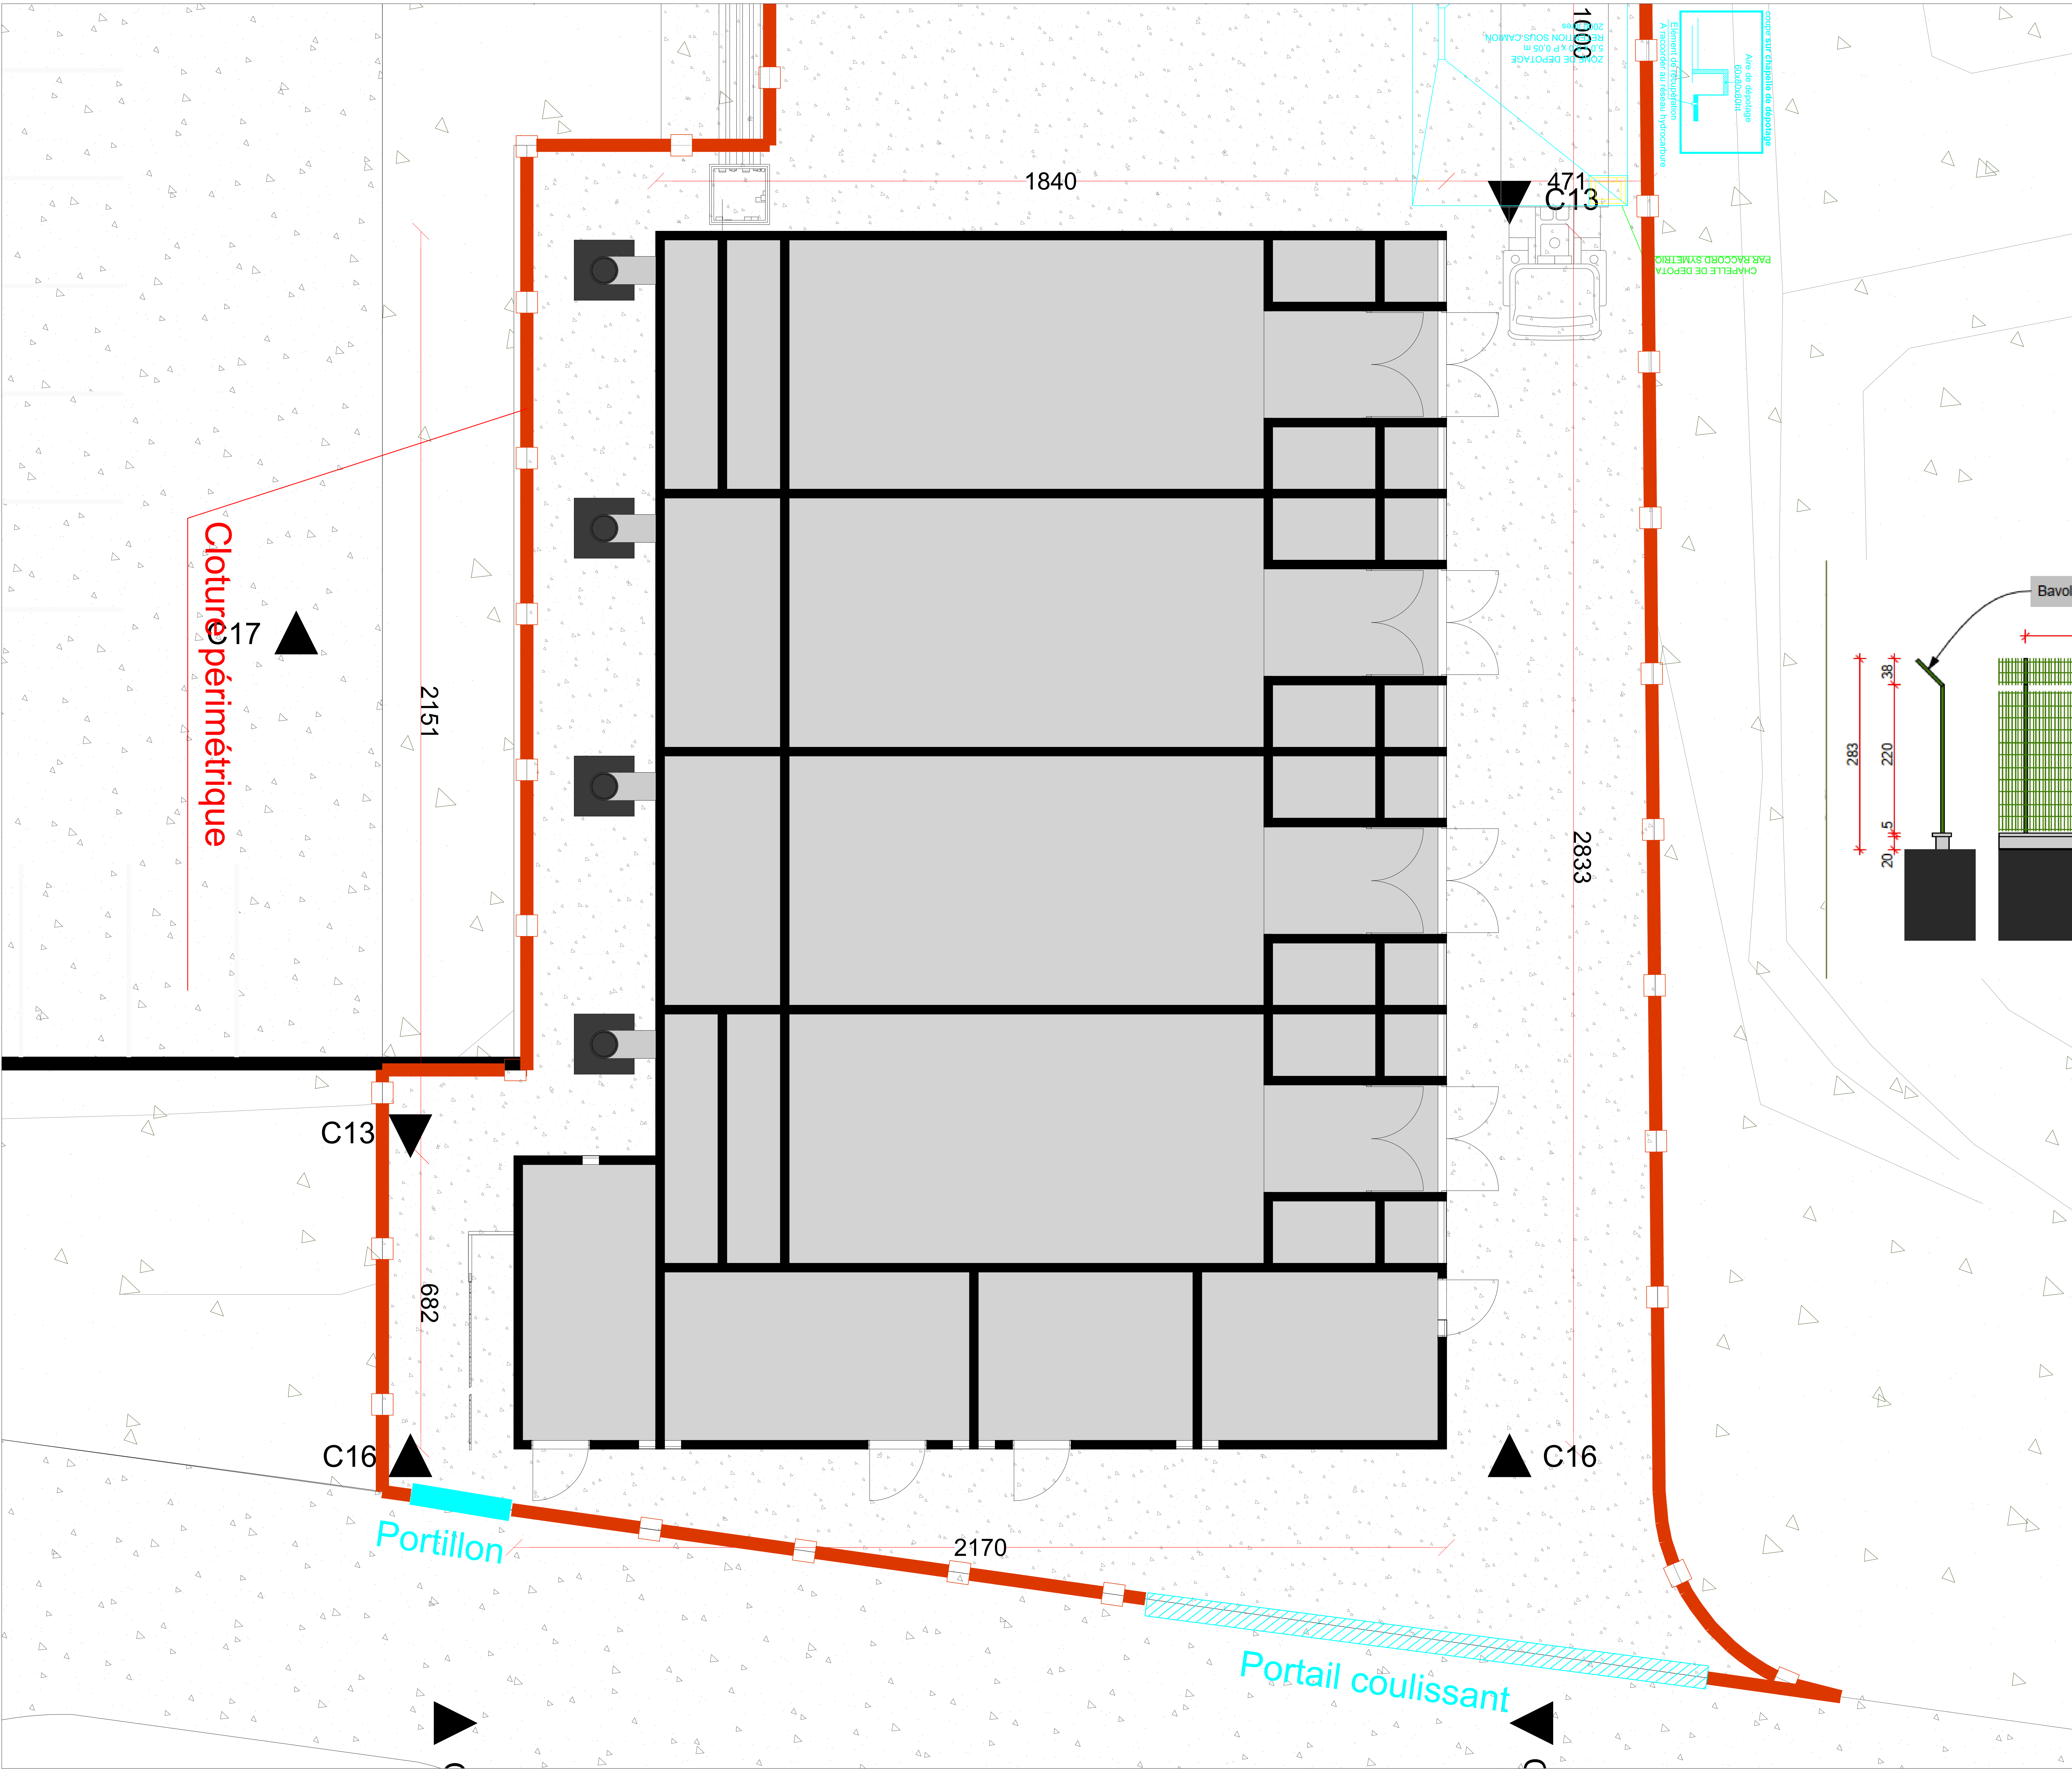

HOPITAL NOVO - SITE DE PONTOISE CONSTRUCTION D'UNE CENTRALE GE ET SECURISATION ELECTRIQUE

MAITRE D'OUVRAGE HOPITAL NOVO - SITE PONTOISE 6 Avenue de l'Île de FRANCE 95300 PONTOISE	
MAITRE D'OEUVRE BIM INGENIERIE 21 Avenue Edouard Belin 92 500 Neuilly-Malmat Tel: 01.47.08.17.65	
BUREAU DE CONTROLE DEKRA 21 Rue du Petit Albi 95800 Cergy Pontoise Tel: 01.34.22.96.83	
COORDINATEUR SSI	
COORDINATEUR CSPS	

0	25/06/2025	PREMIERE EMISSION		M.B.	A.B.
IND	DATE	MODIFICATION		ETABLI PAR	VERIFIE PAR

LOT ARC	PLAN MASSE RESSERE DU BATIMENT CENTRALE GE	PHASE DCE
ECHELLE 1/100	N° AFFAIRE BIM_21_73	N° FICHIER INFORMATIQUE BIM GE TZ PLAN NO ARC 002