


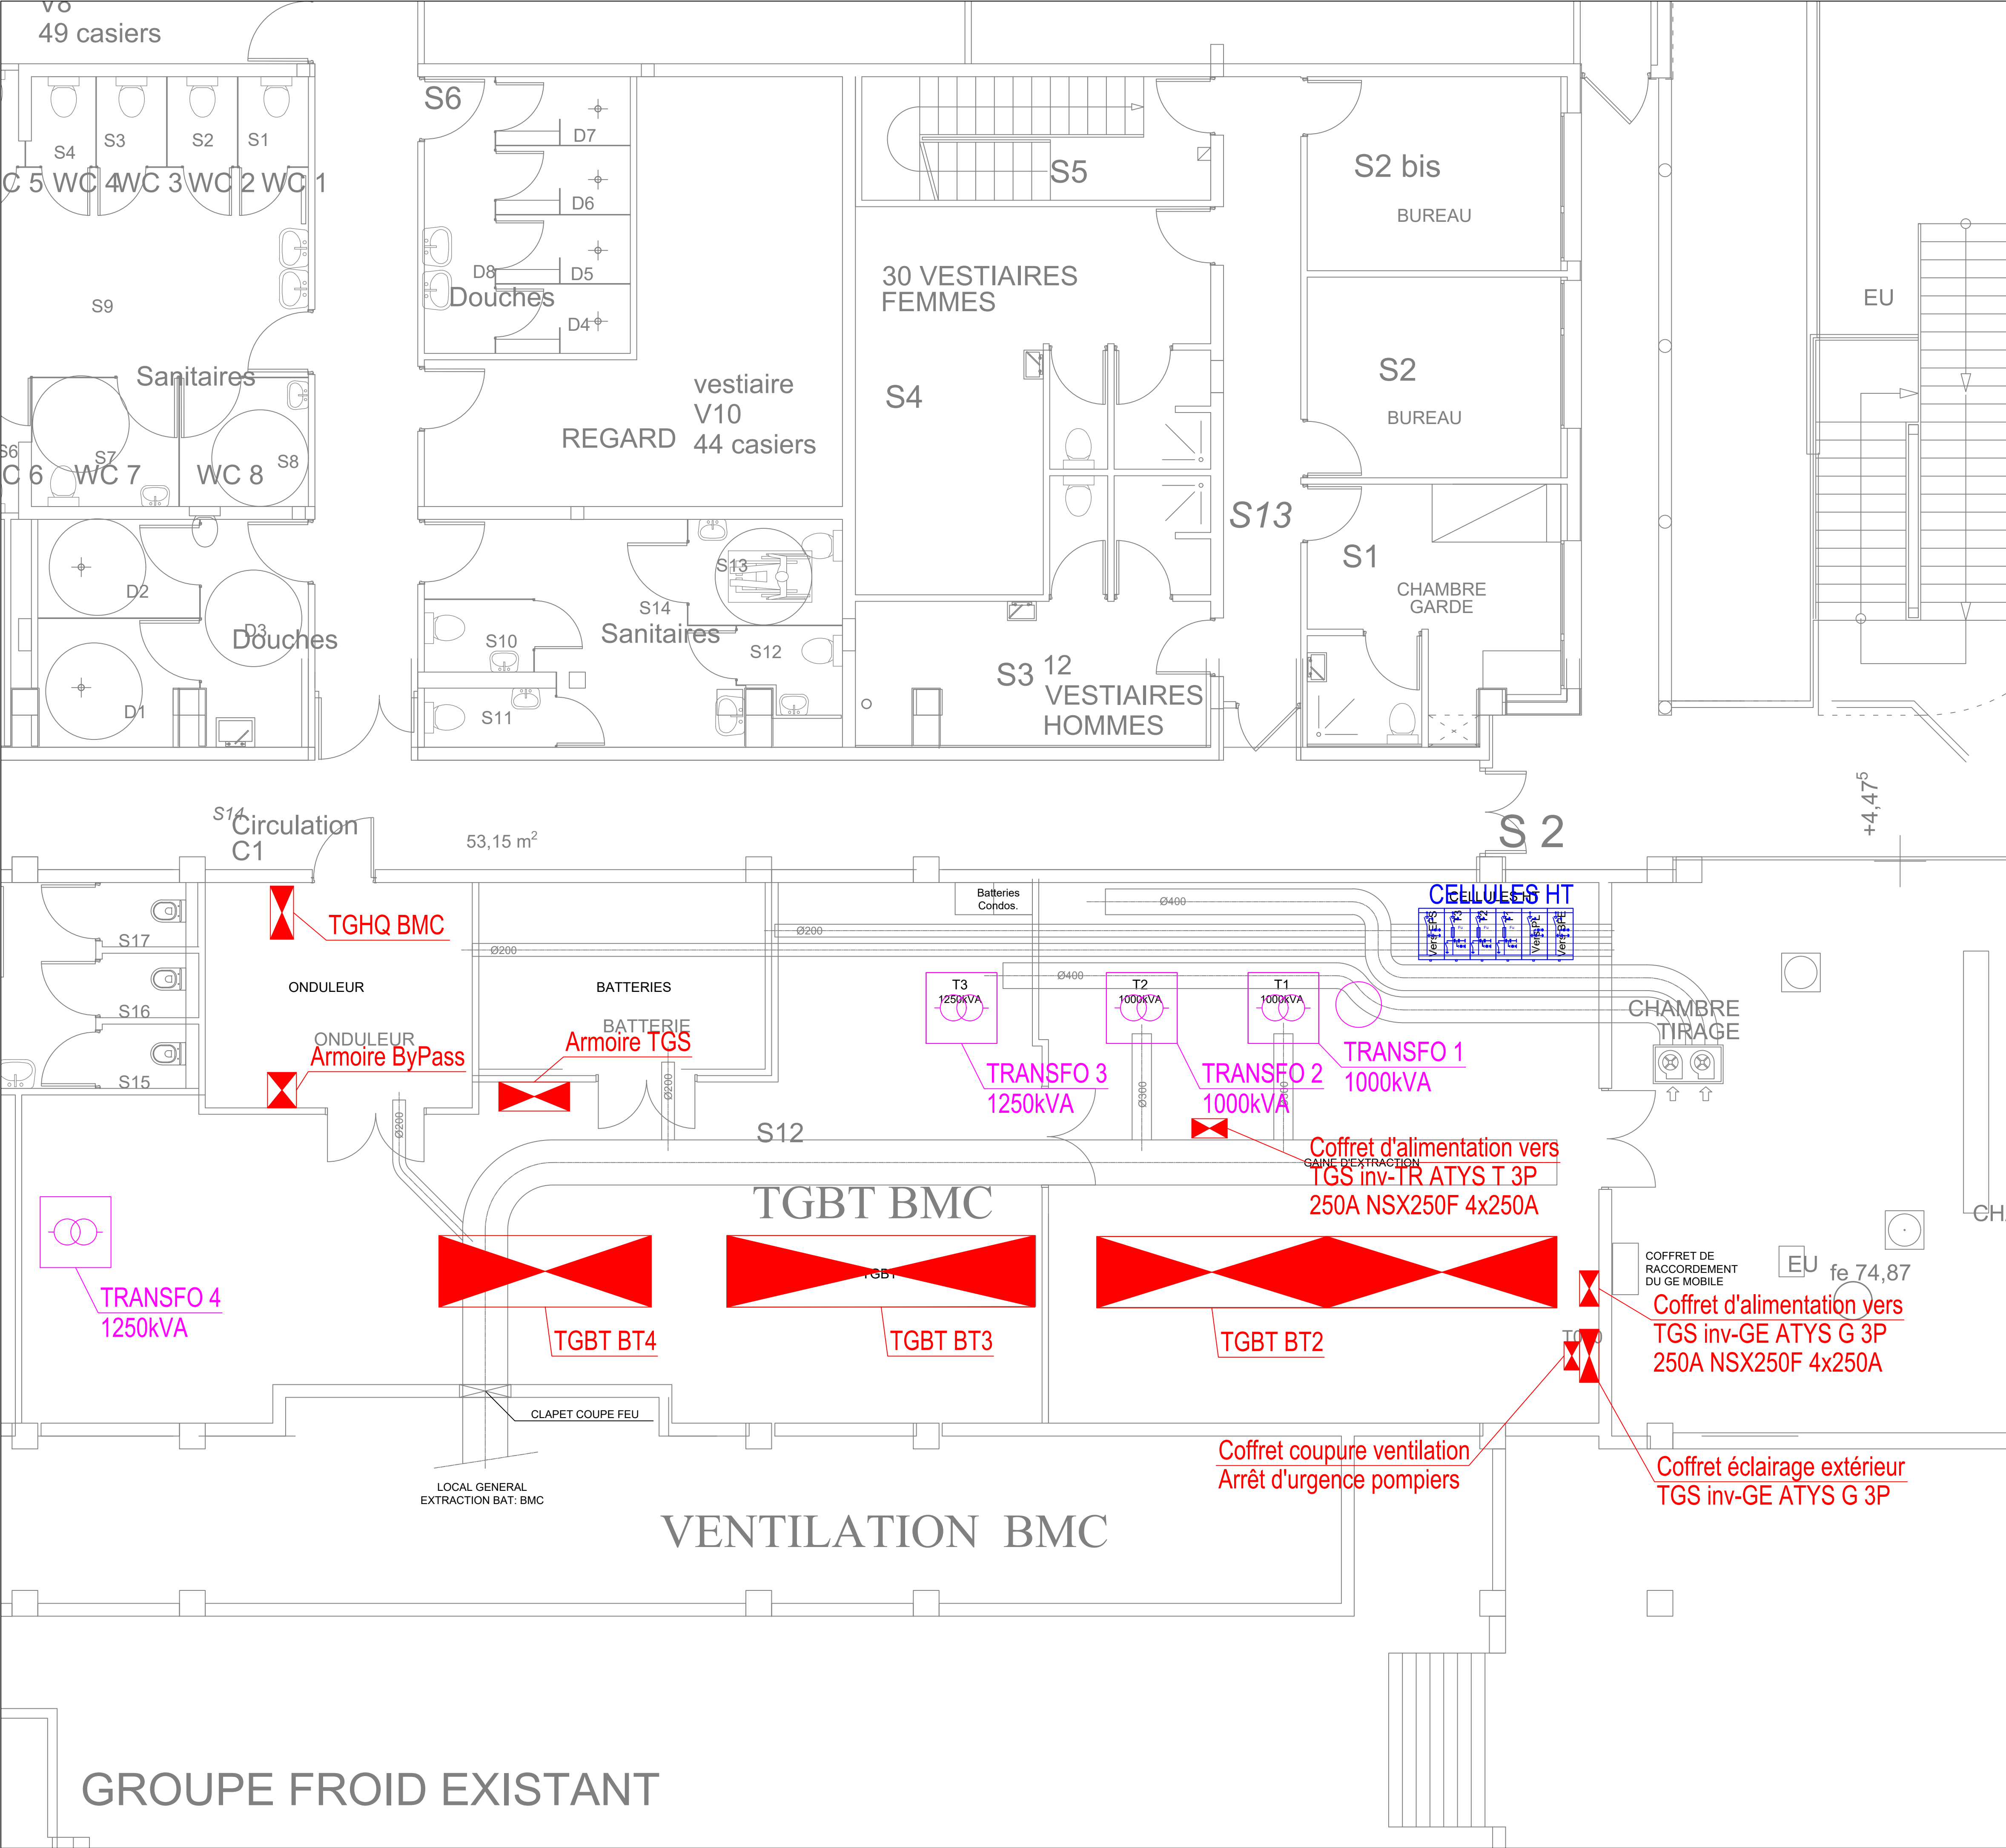

HOPITAL NOVO - SITE DE PONTOISE CONSTRUCTION D'UNE CENTRALE GE ET SECURISATION ELECTRIQUE					
MAITRE D'OUVRAGE HOPITAL NOVO - SITE PONTOISE 6 Avenue de l'île de FRANCE 95300 PONTOISE					
MAITRE D'OEUVRE BIM INGENIERIE 21, Avenue Edouard Belin 92 500 Rueil-Malmaison Tel: 01.47.08.17.65					
BUREAU DE CONTROLE DEKRA 21 Rue du Petit Albi 95800 Cergy Pontoise Tel: 01.34.22.96.83					
COORDINATEUR SSI					
COORDINATEUR CSPS					

0	25/06/2026	PREMIERE EMISSION		M.B	A.B
IND	DATE	MODIFICATION		ETABLI PAR	VERIFIE PAR

LOT	PLAN DES LOCAUX EXISTANTS DU POSTE HT BMC				PHASE
ELE					DCE

EChELLE 1/50	N° FICHIER INFORMATIQUE							INDICE 0
	N° AFFAIRE BIM_21_73	EMETTEUR BIM	BATIMENT BMC	ZONE TZ	NATURE PL	NIVEAU SS2	SPECIALITE ELE	NUMERO 008