

BASE D'AERONAUTIQUE NAVALE D'ASPRETTO
Confortement du musoir

Dossier des plans

Plan du site



Plan de masse




ASPRETTO


BASE D'AERONAUTIQUE NAVALE D'ASPRETTO
Confortement du musoir

Plan de situation - Plan de masse

Plan n° 01

Echelle : sans

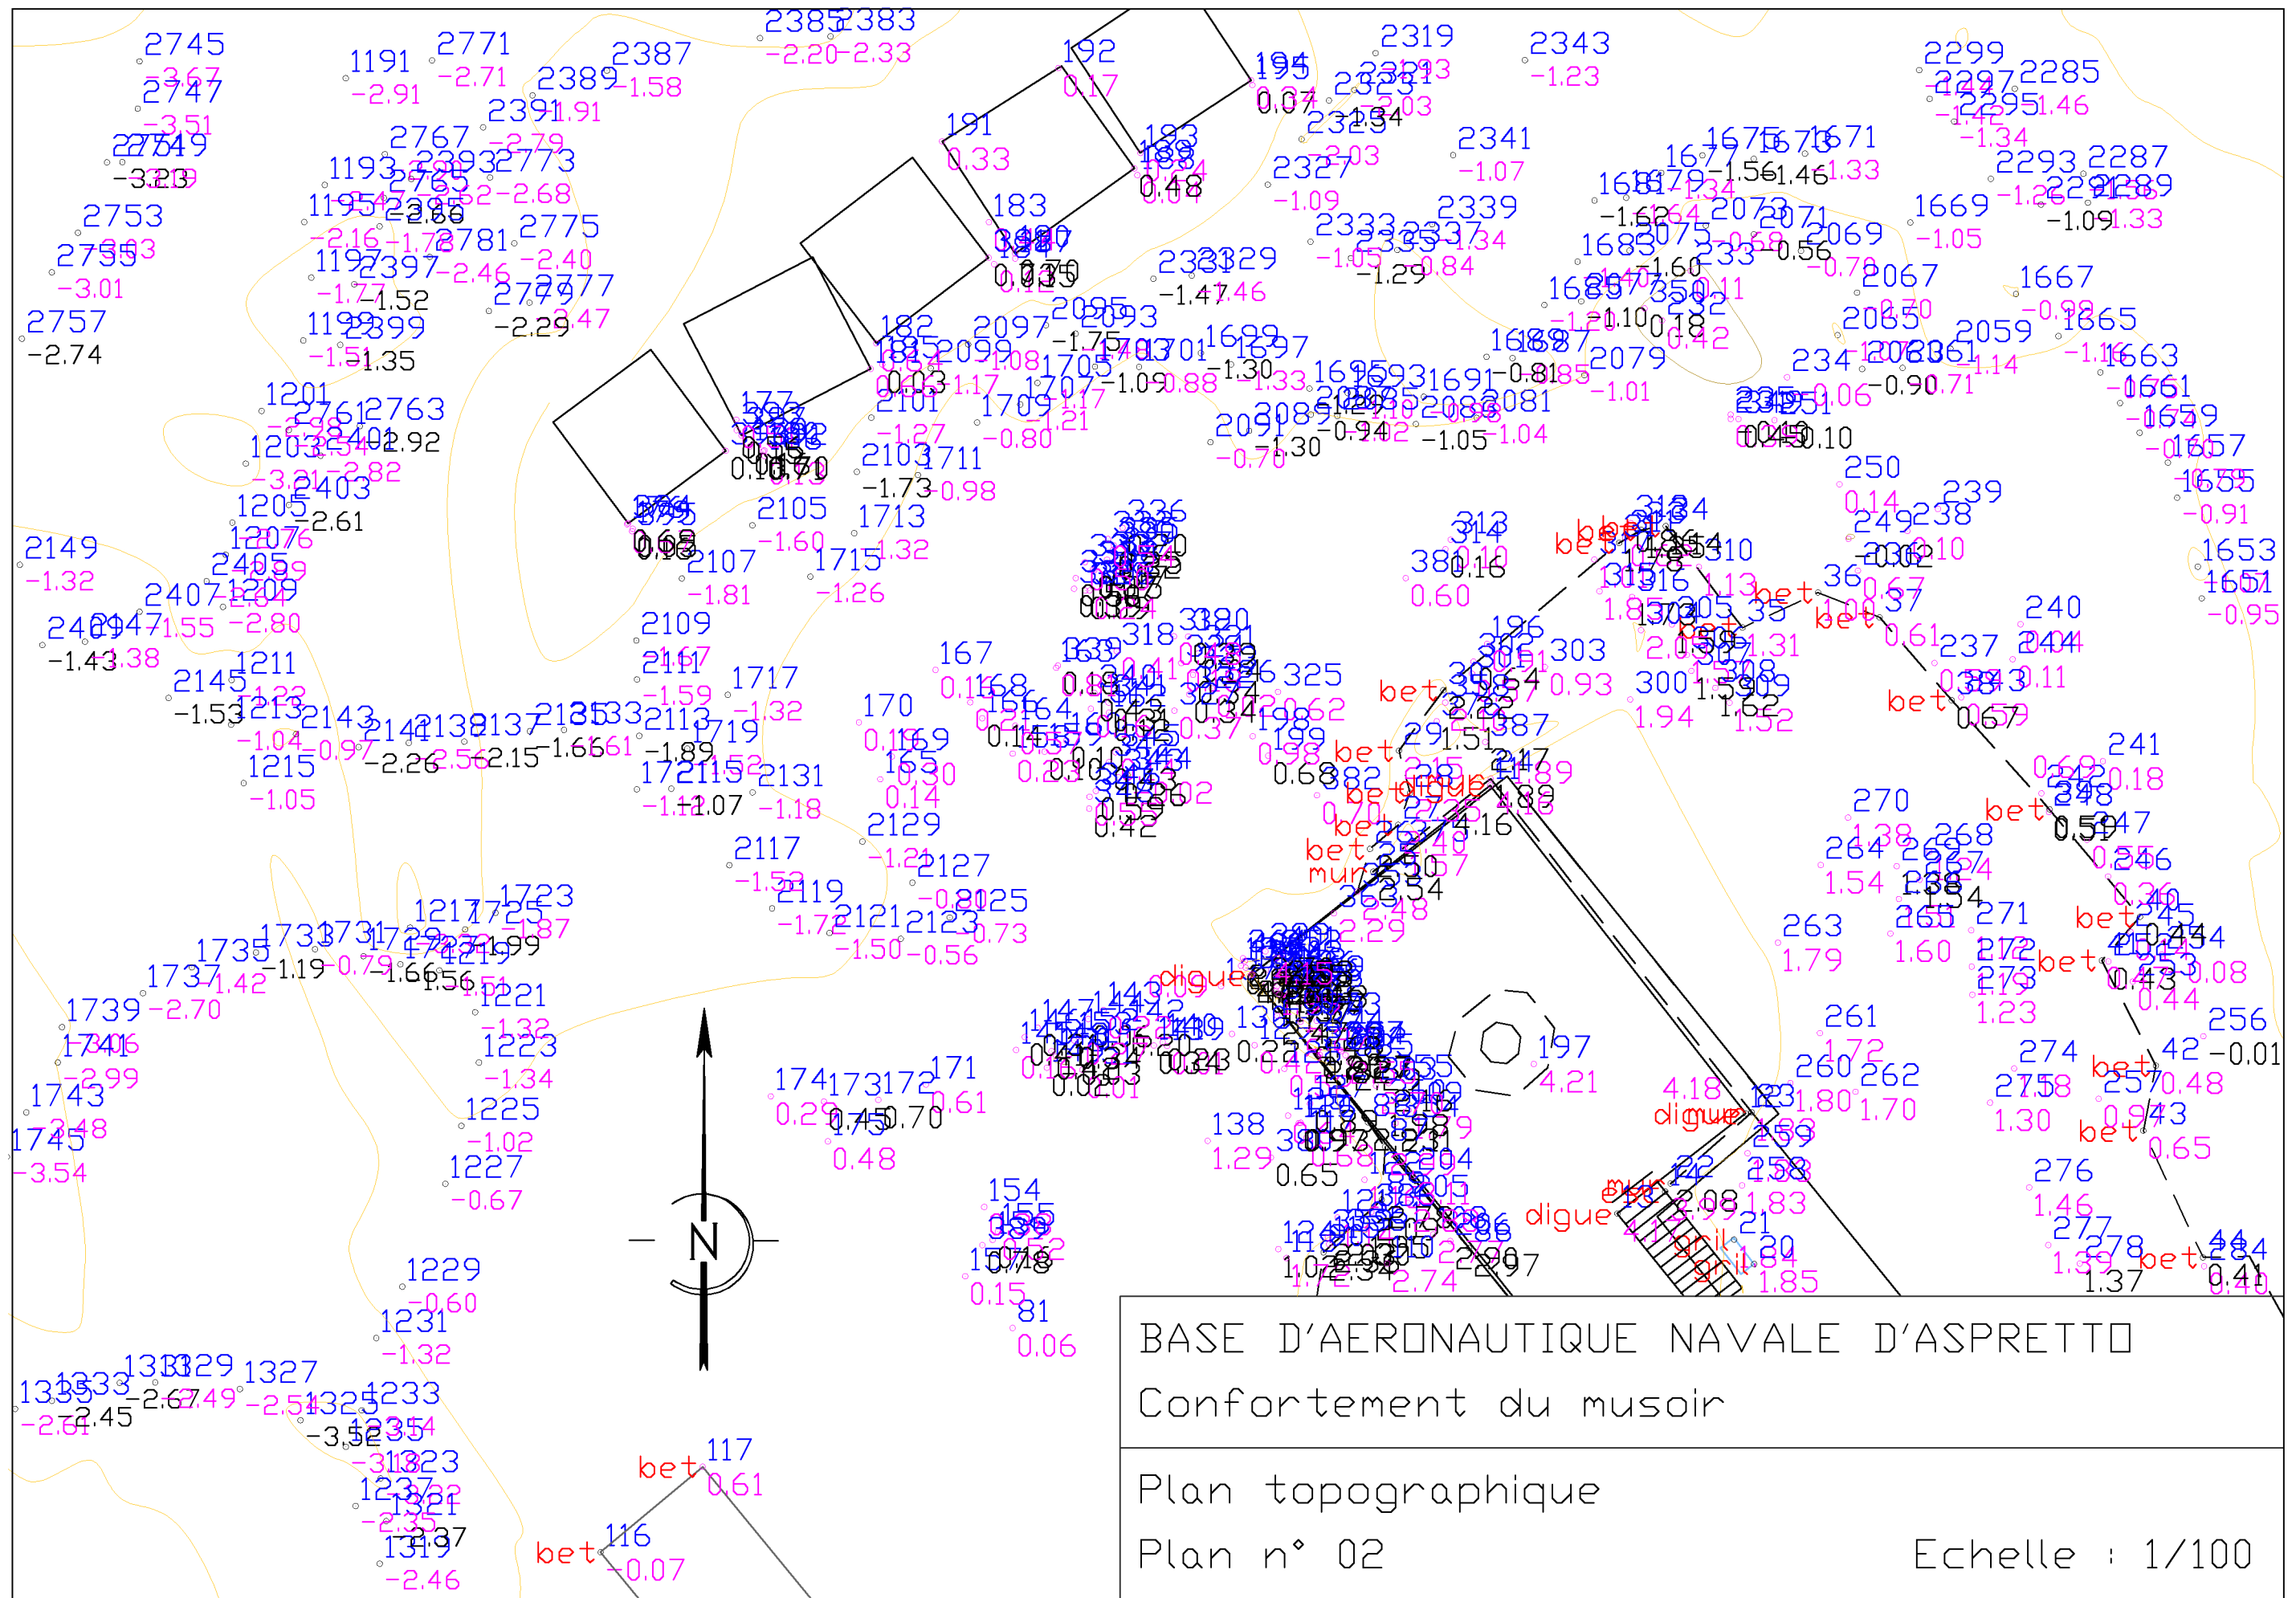

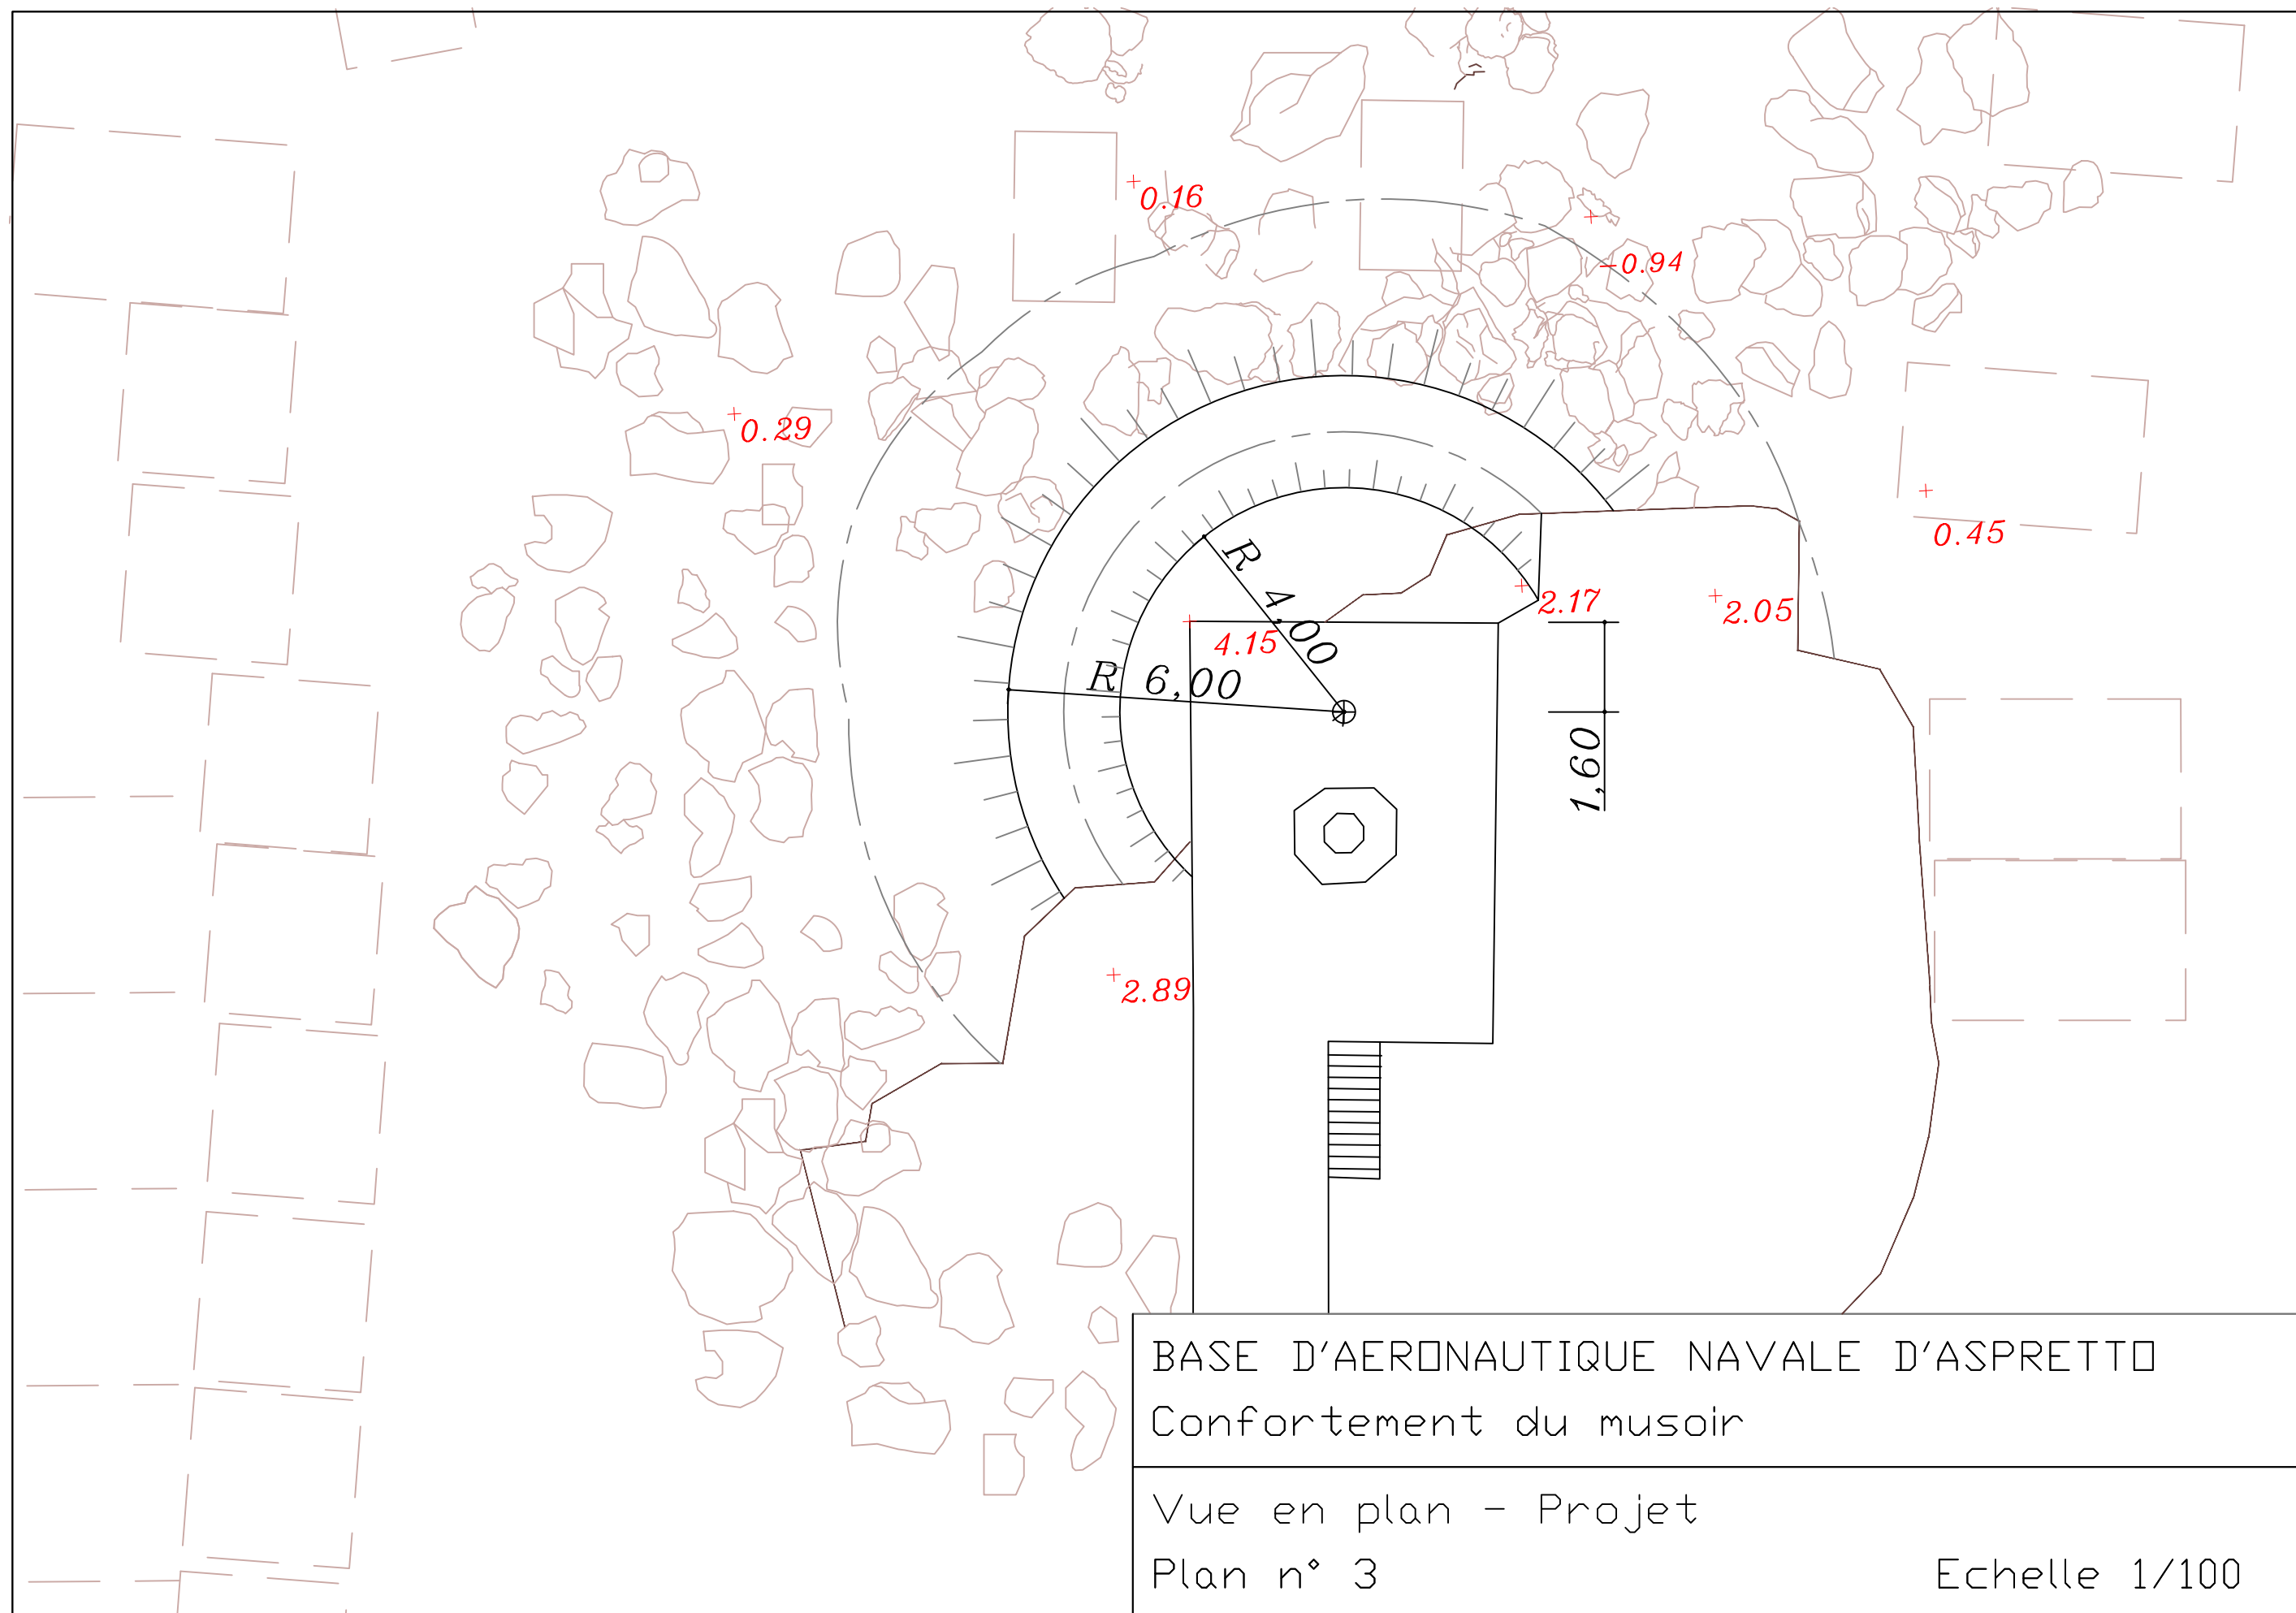

Vue en plan


Profil 2



Profil 1



Profil 1

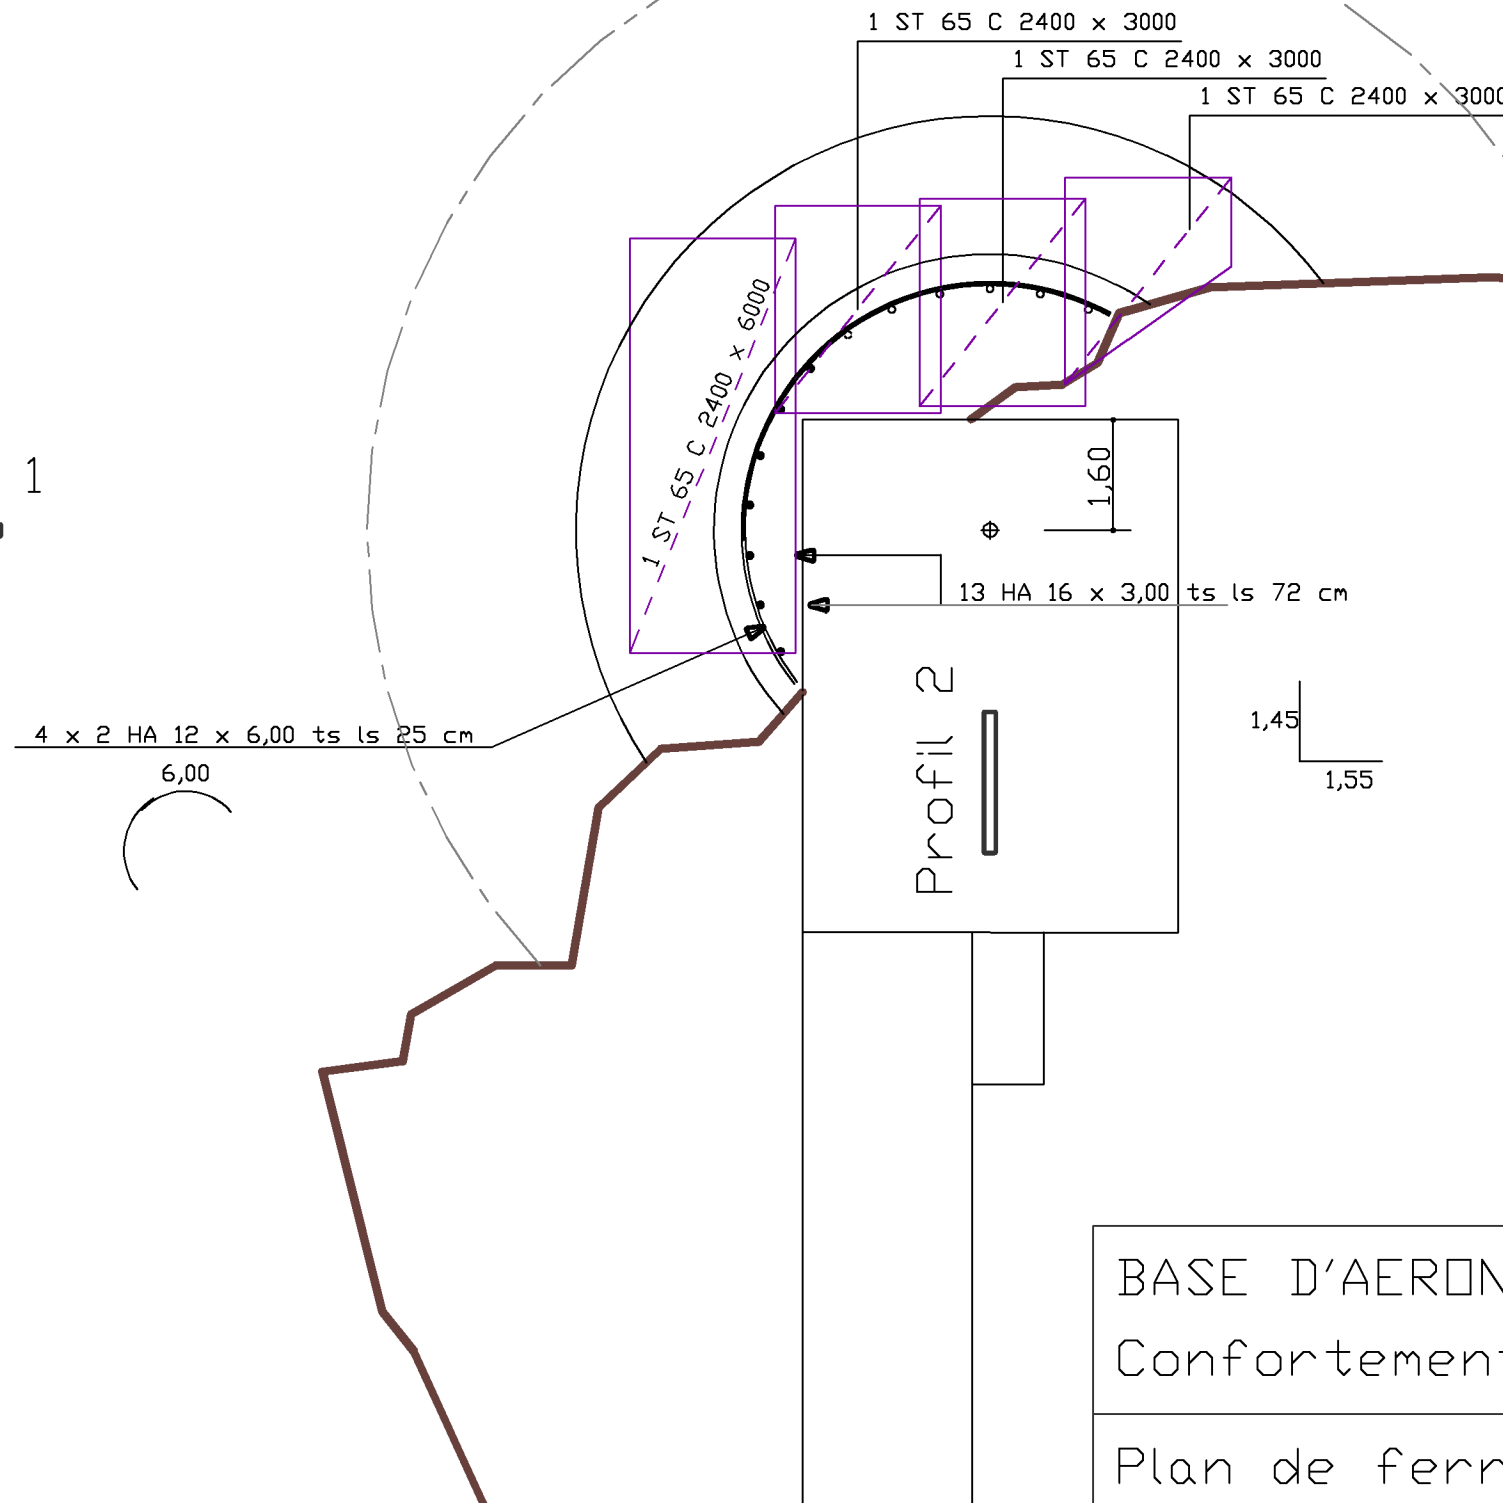


BASE D'AERONAUTIQUE NAVALE D'ASPRETTO
Confortement du musoir

Plan de ferrailage - Vue en plan

Plan n° 04


Echelle : 1/100

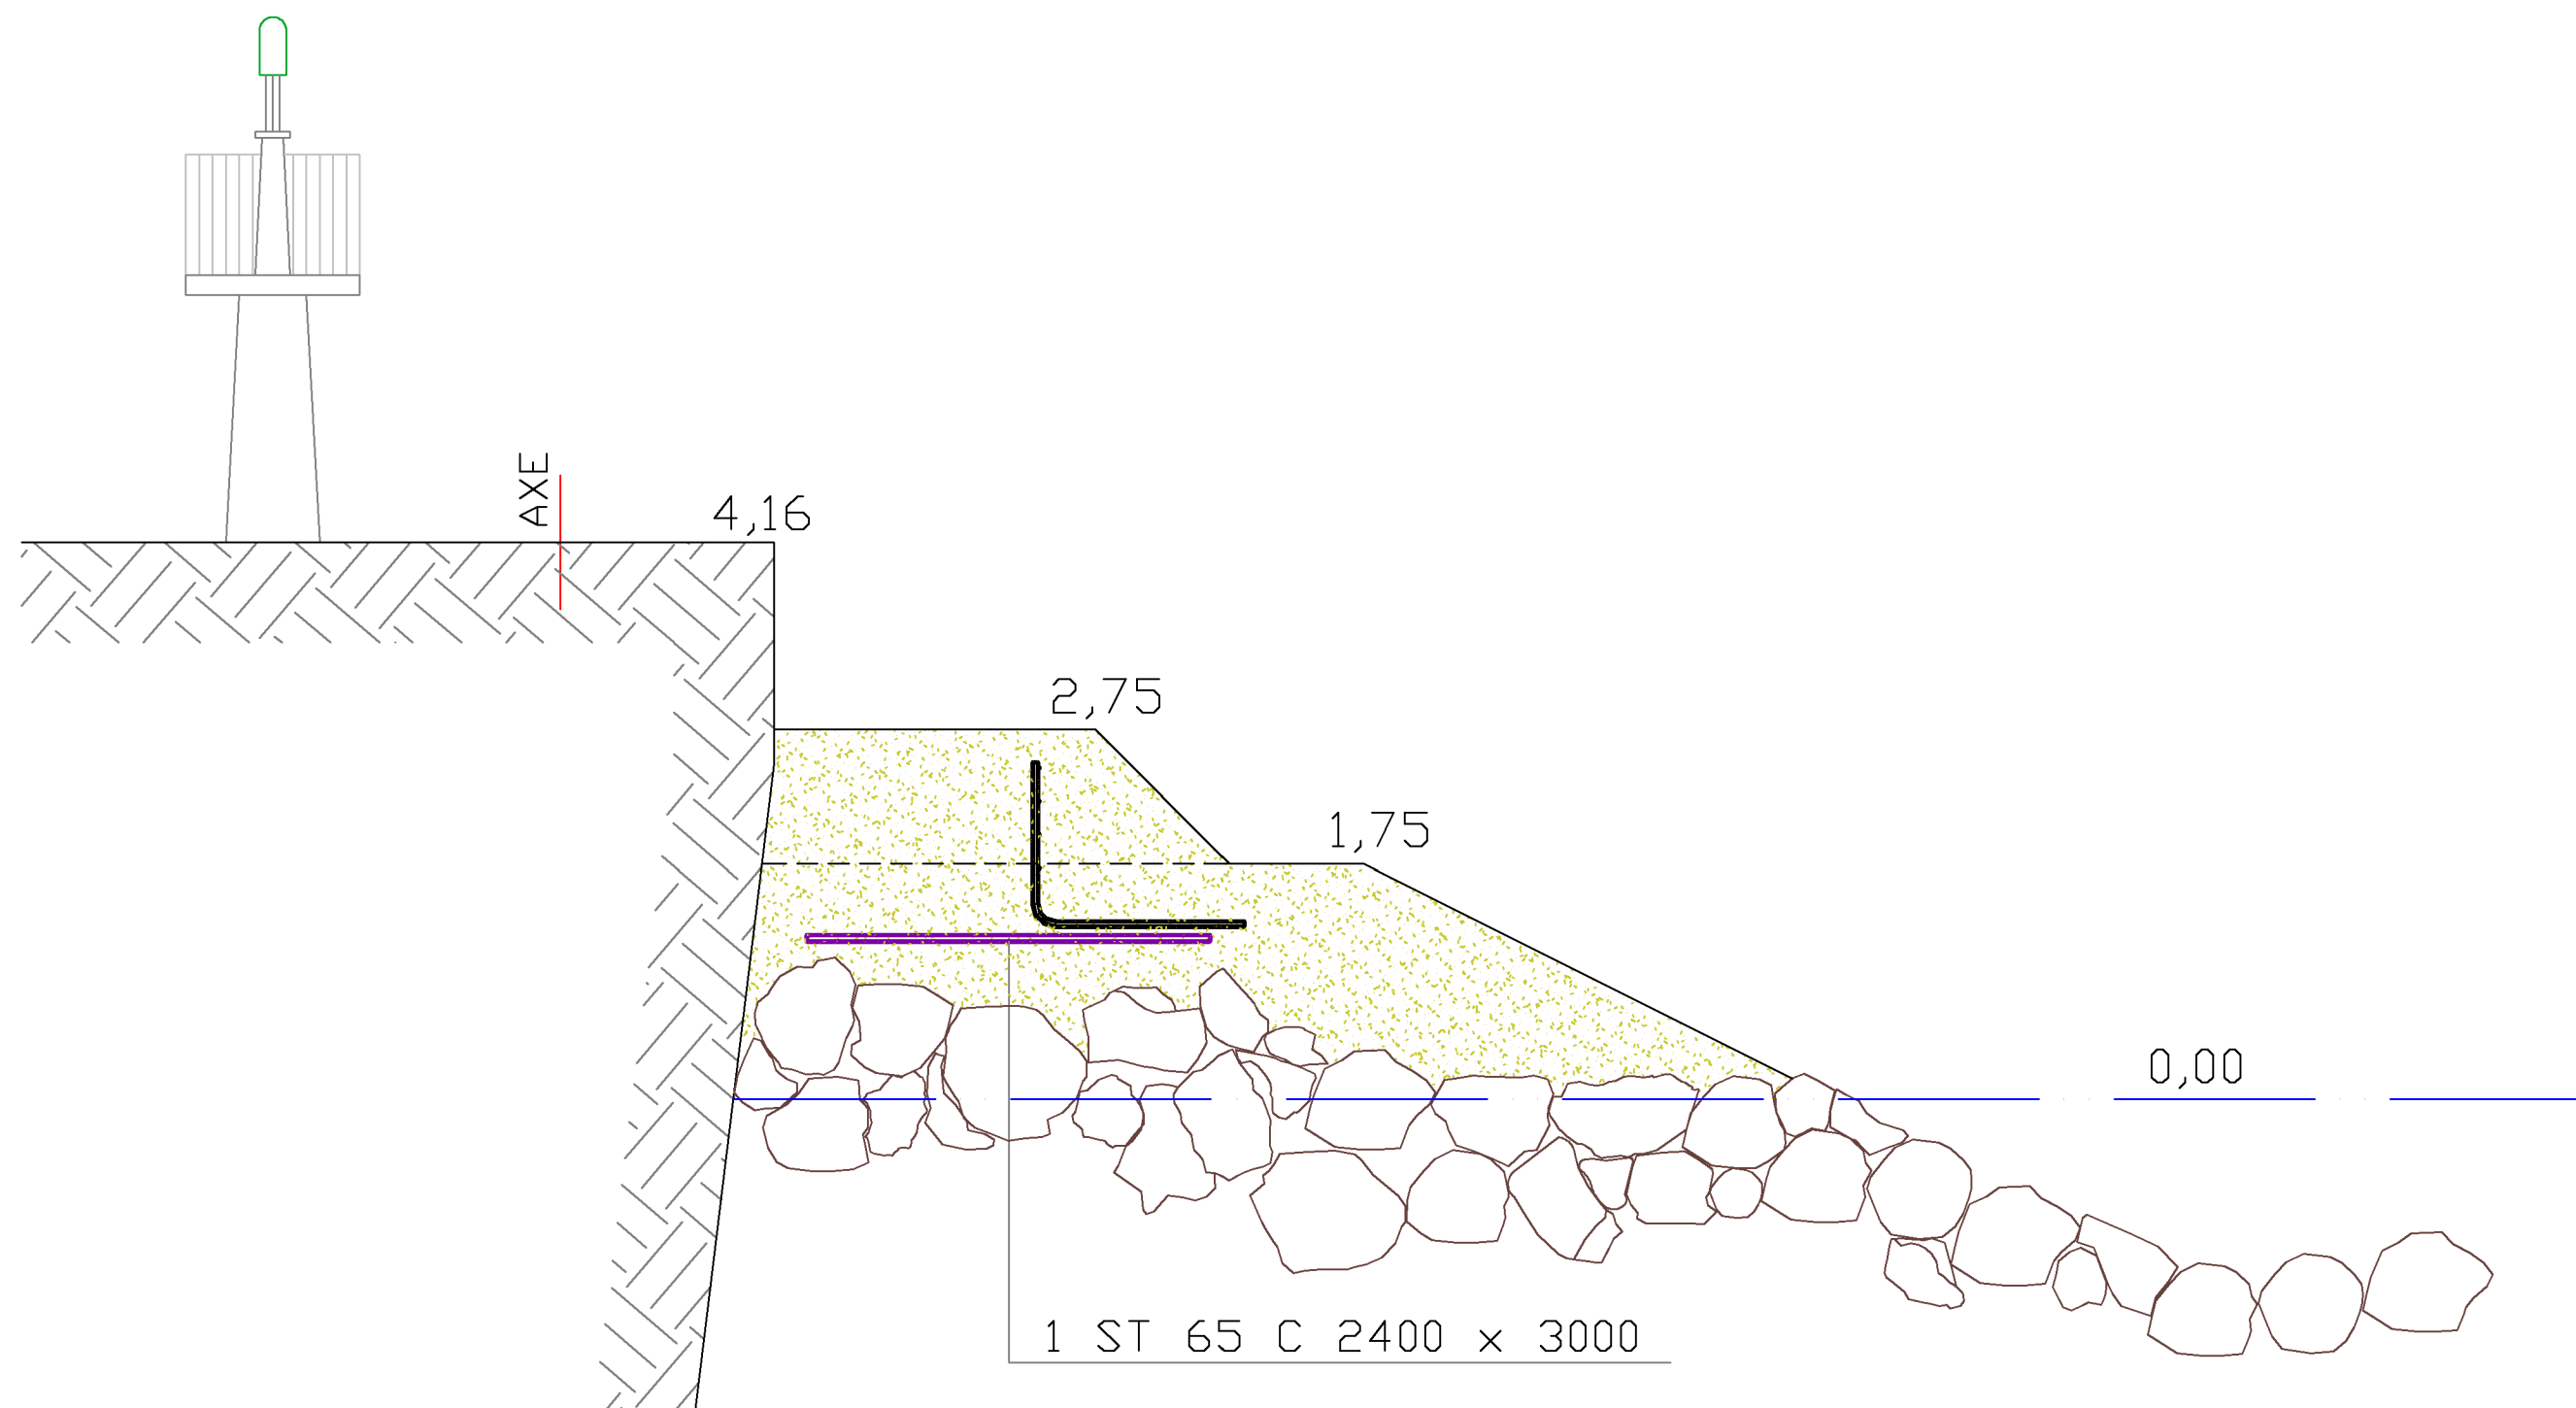

BASE D'AERONAUTIQUE NAVALE D'ASPRETTO
Confortement du musoir

Plan de ferrailage - Coupe
Plan n° 05


Echelle : 1/100

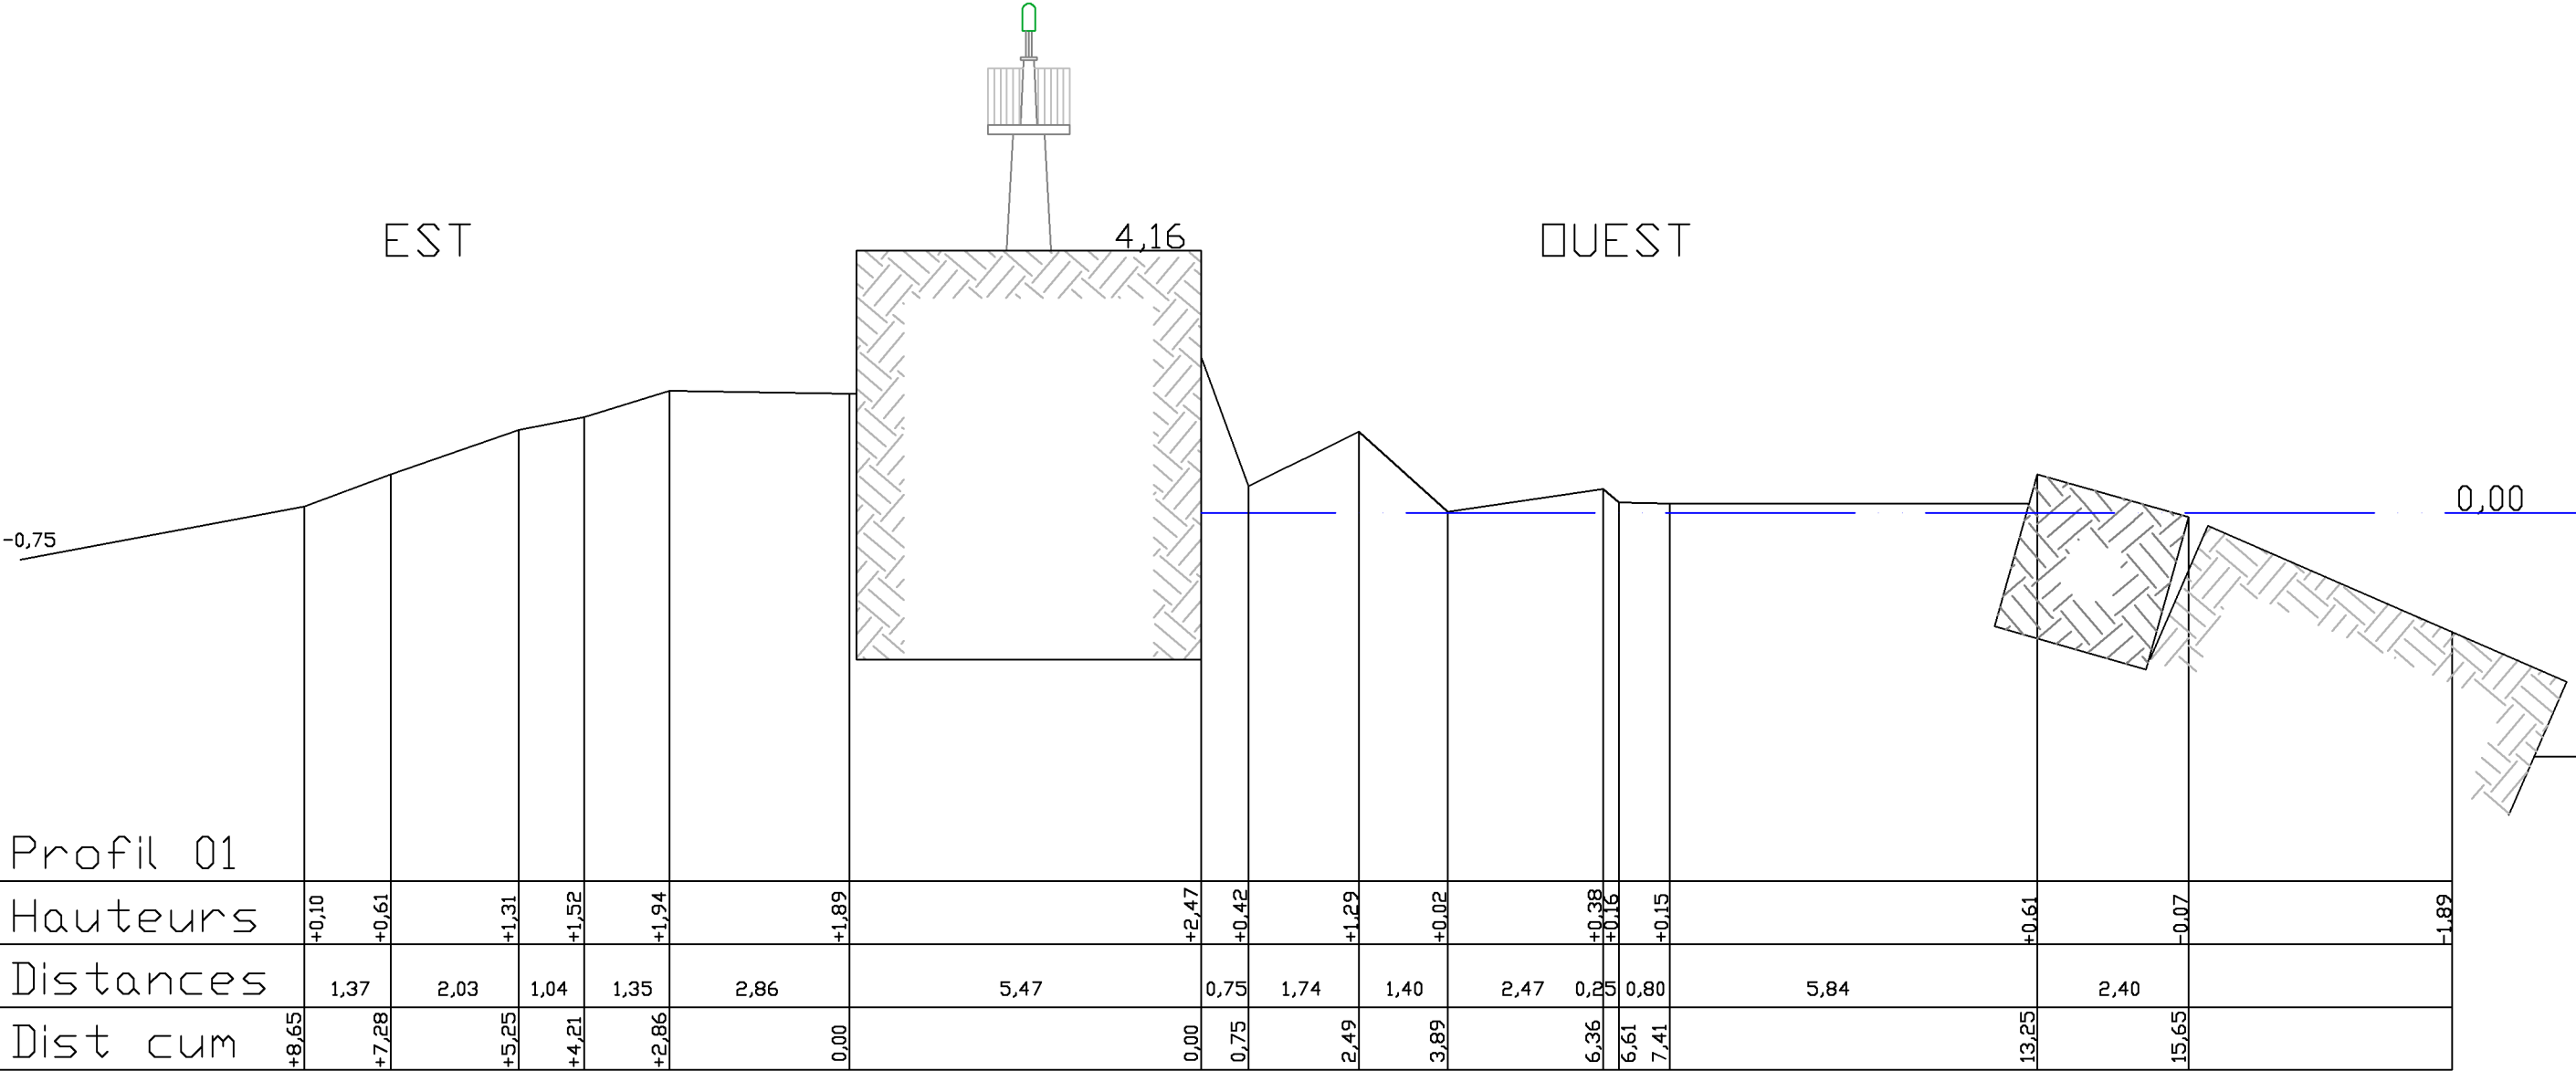

BASE D'AERONAUTIQUE NAVALE D'ASPRETTO
Confortement du musoir

Profil 01 - Existant
Plan n° 06 -

Echelle : 1/10

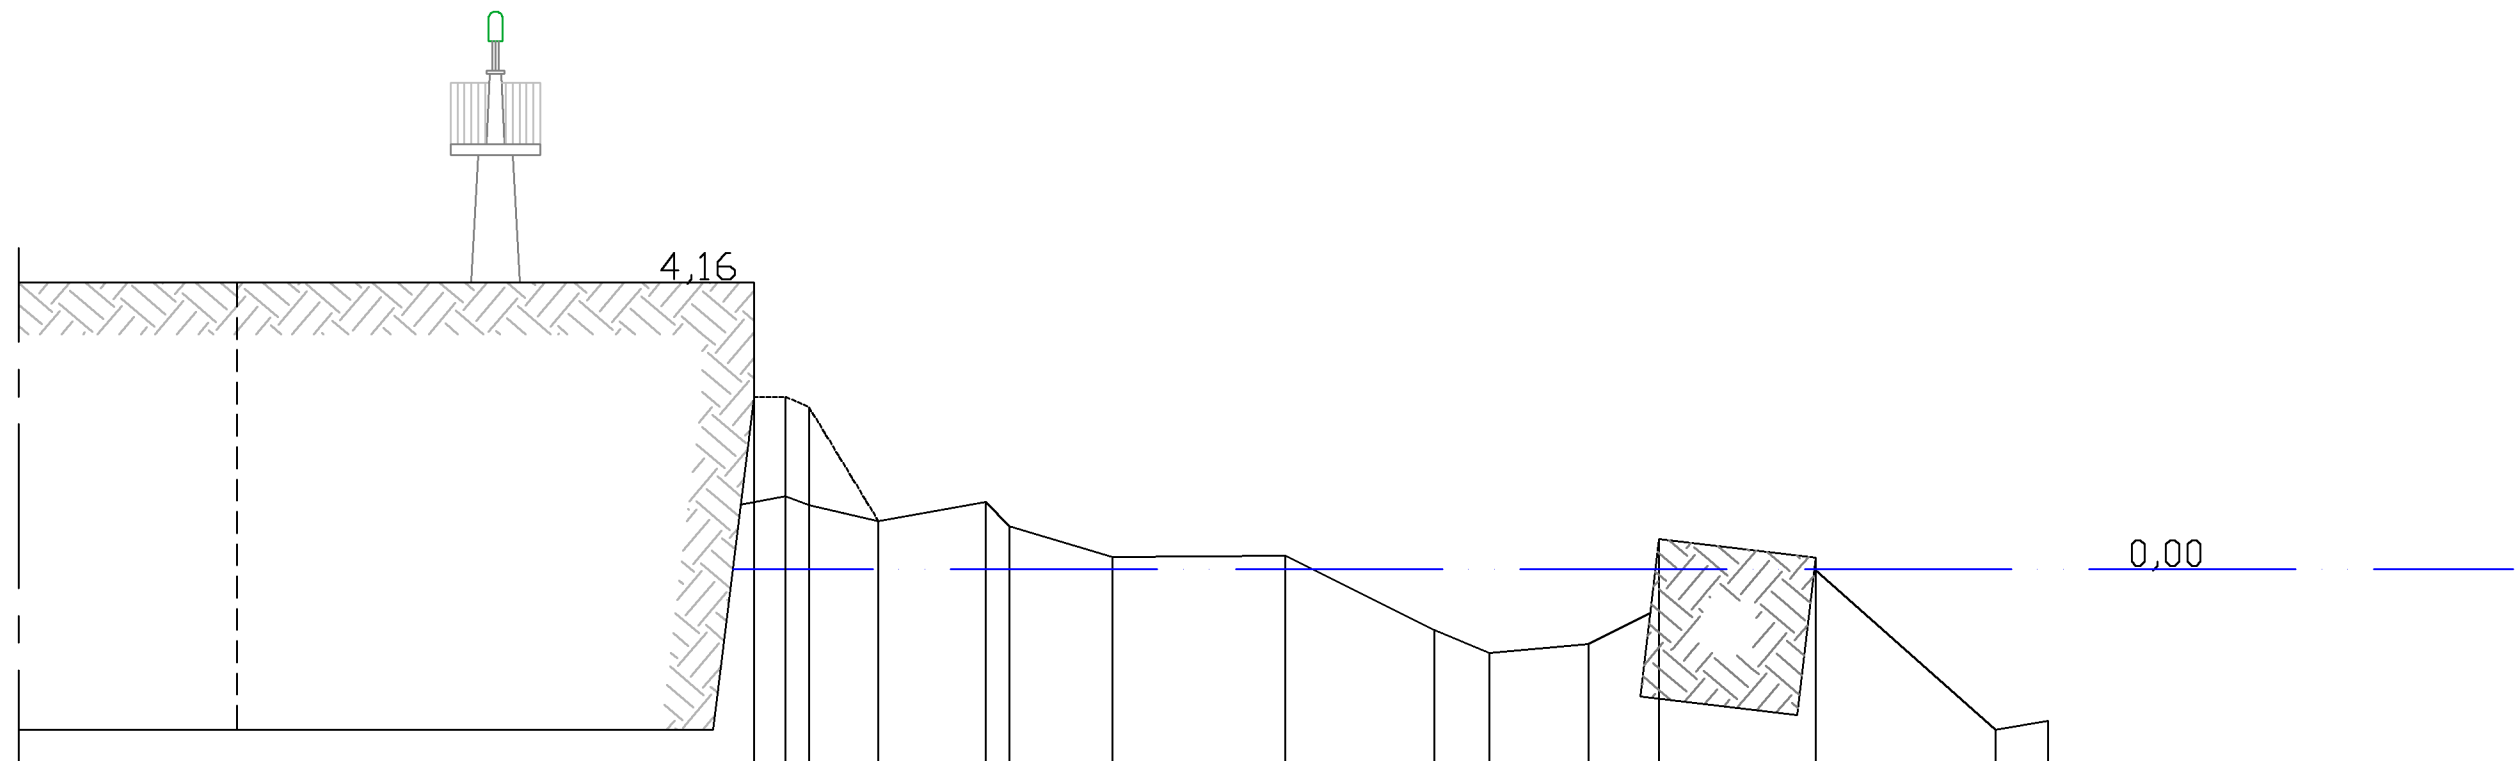


Profil 02

Hauteurs	+4,16	+2,50	+2,35	+0,70	+0,98	+0,62	+0,18	+0,20	-0,88	-1,21	-1,08	+0,44	+0,17	-2,33	-2,20
Distances				1,00	0,35	1,56	1,49	2,50	2,16	0,80	1,43	1,03	2,27	2,61	0,76
Distances cumulées	0,00	0,45	0,79	1,80	3,36	3,71	5,20	7,70	9,86	10,66	12,09	13,12	15,39	18,00	18,76

BASE D'AERONAUTIQUE NAVALE D'ASPRETTO
Confortement du musoir

Profil 02 - Existant
Plan n° 08 -

Echelle : 1/100

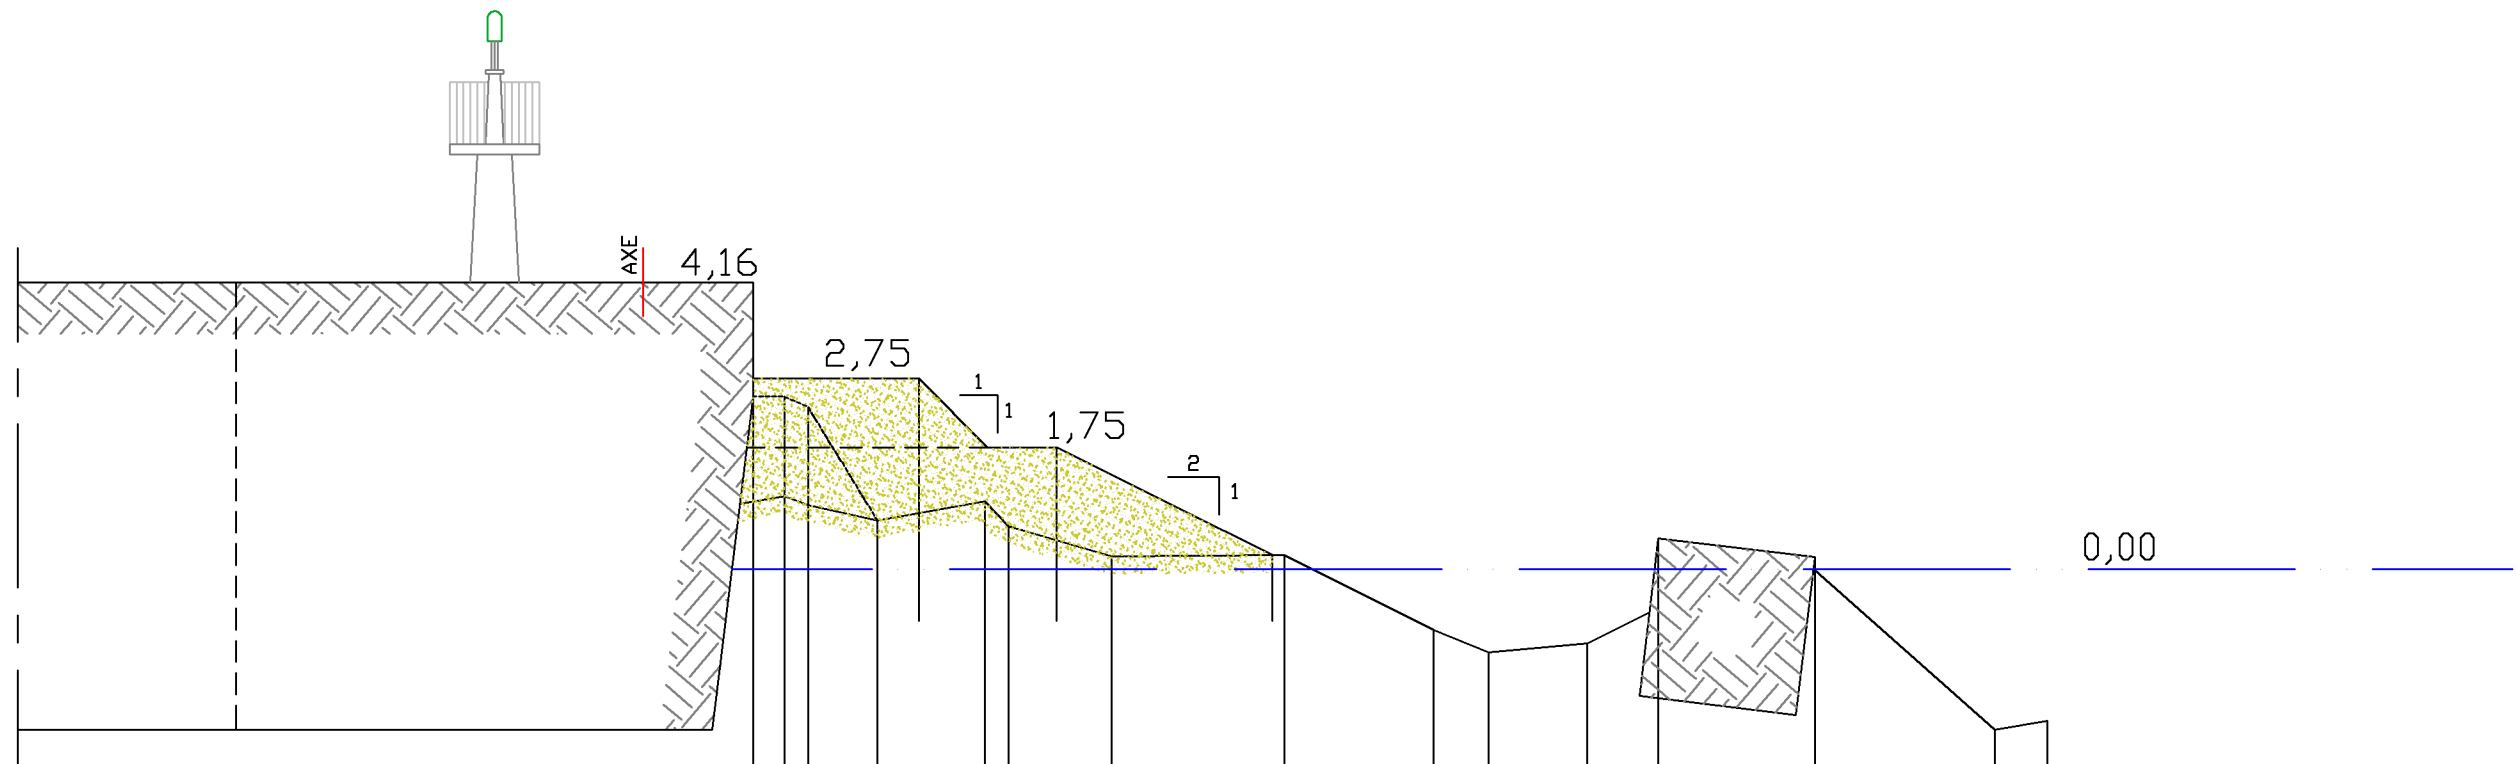


Profil 02 - Projet

Hauteurs		+4,16	+2,50	+2,35	+0,70	+0,98	+0,62	+0,18	+0,20	-0,88	-1,21	-1,08	+0,44	+0,17	-2,33	-2,20
Distances				1,00	0,35	1,56	1,49	2,50	2,16	0,80	1,43	1,03	2,27	2,61	0,76	
Distances cumulées		0,00	0,45	0,79	1,80	3,36	3,71	5,20	7,70	9,86	10,66	12,09	13,12	15,39	18,00	18,76
Distances projet	1,60		2,40		2,00		3,12									
Hauteurs projet	+4,16	+2,75		+2,75		+1,75		+0,20								
Distances cumulées	0,00	1,60		4,00		6,00		9,12								

BASE D'AERONAUTIQUE NAVALE D'ASPRETTO
Confortement du musoir

Profil 02 - Projet
Plan n° 09 -

Echelle : 1/100

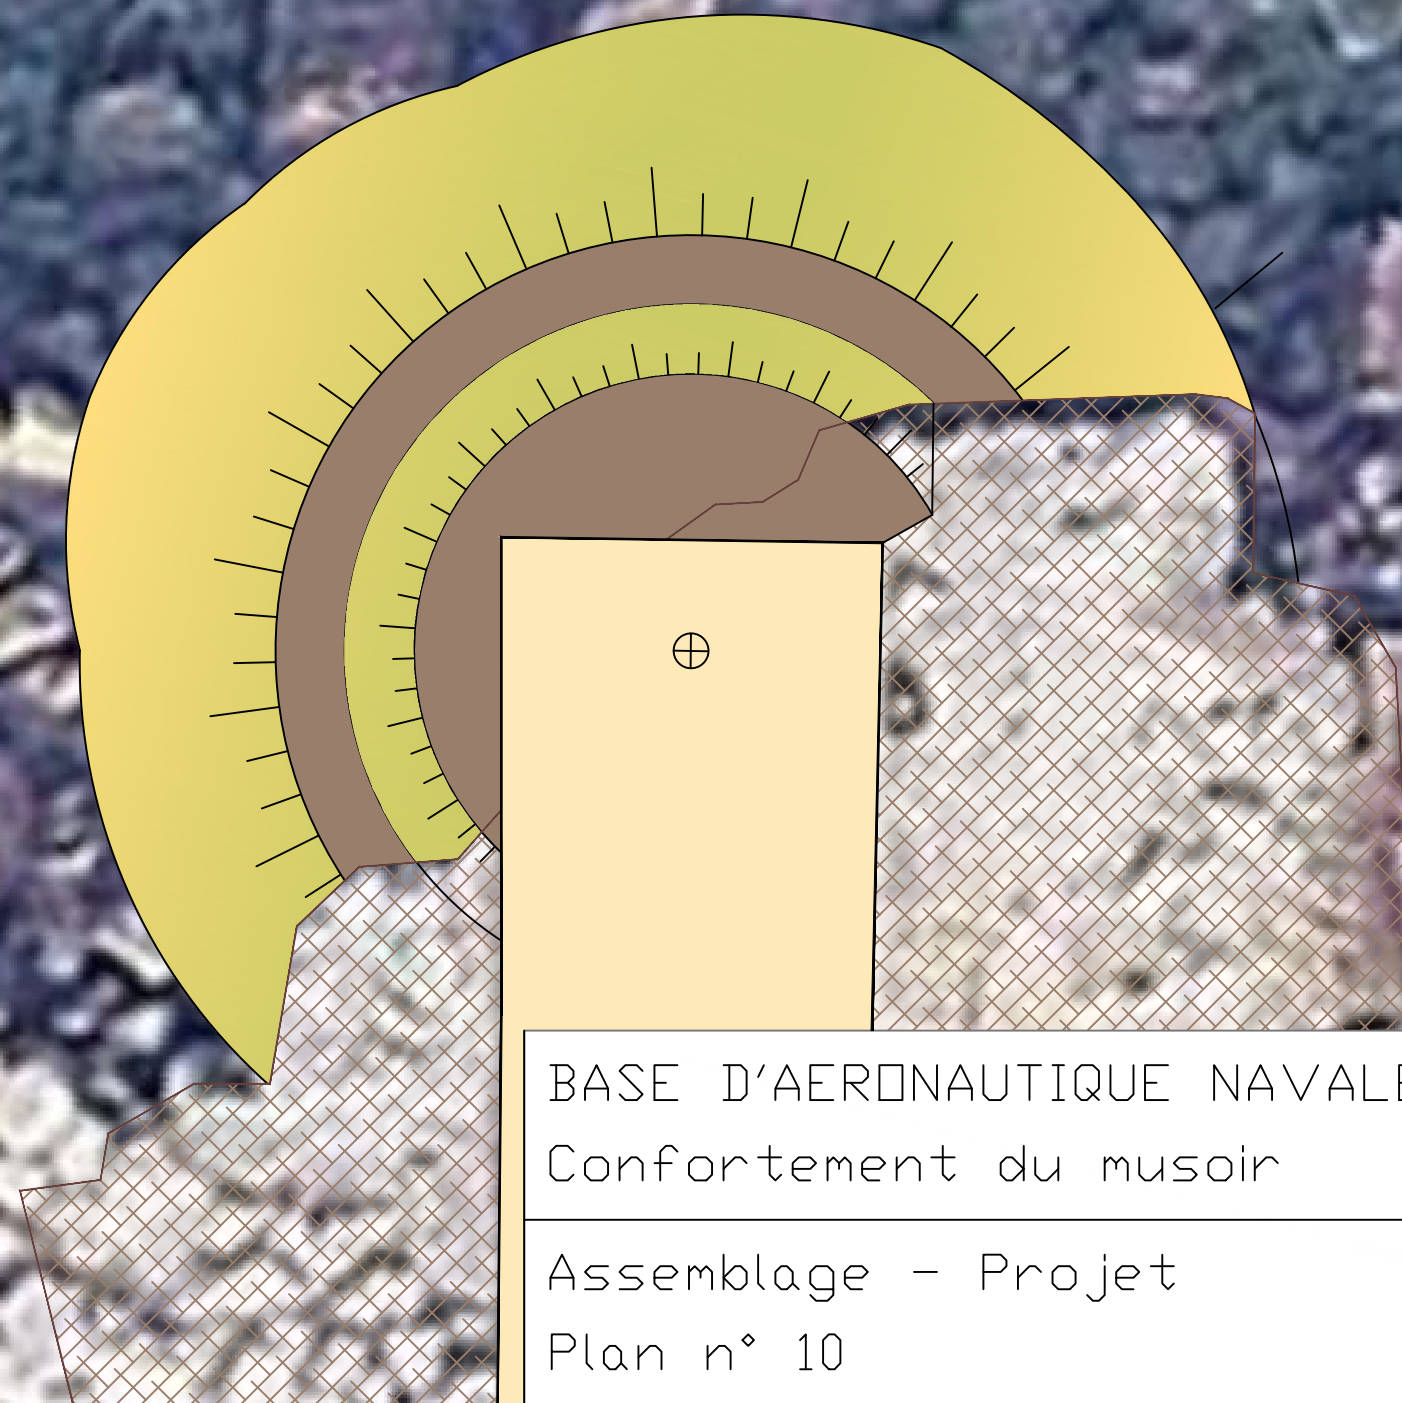

BASE D'AERONAUTIQUE NAVALE D'ASPRETTO
Confortement du musoir

Assemblage - Projet
Plan n° 10

Echelle 1/100