

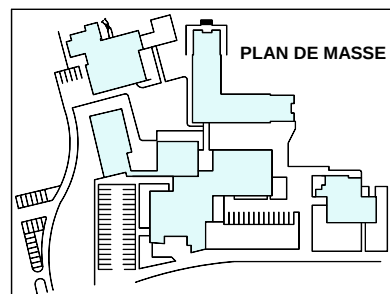
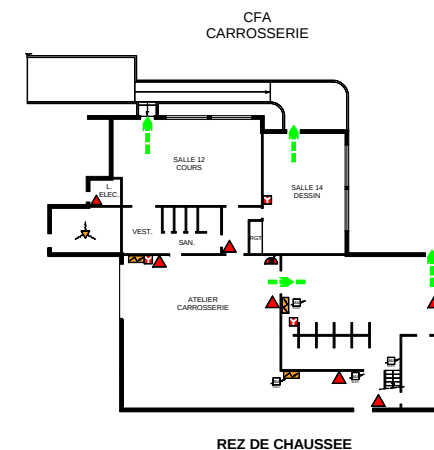
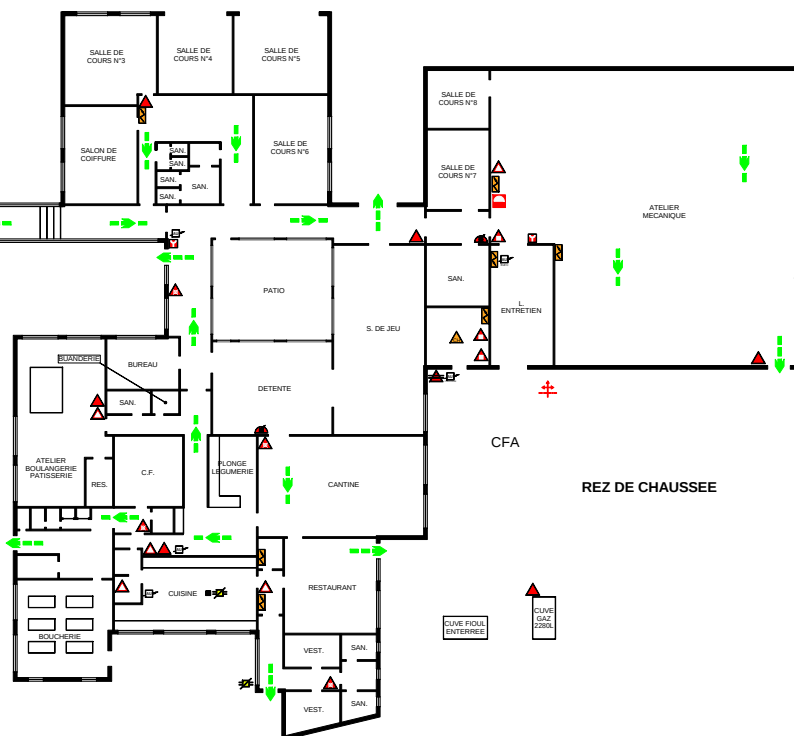


PLAN D'INTERVENTION

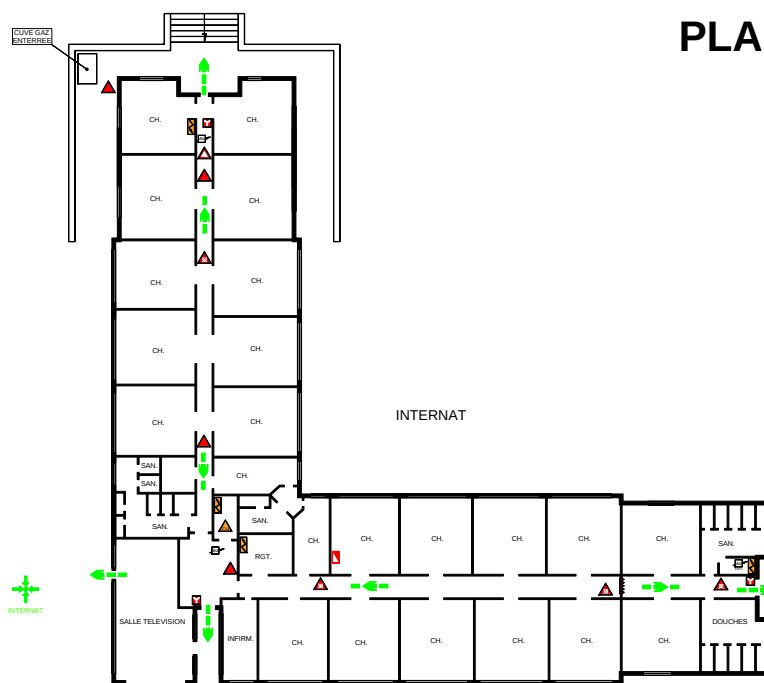

CHAMBRE DE COMMERCE ET D'INDUSTRIE
ARDÈCHE MÉRIDIONALE
BAT. CFA ET CFC
07200 LANAS

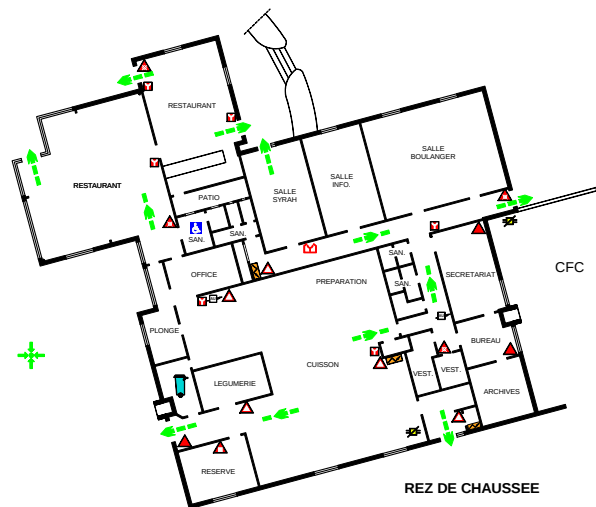

LEGENDE:

- Issue finale
- Déclenchement d'alarme sonore
- Arrêt électrique
- Arrêt d'urgence
- Extincteur CO2
- Extincteur
- Extincteur eau
- Cheminement d'évacuation
- Porte coupe-feu
- Système de sécurité incendie
- Arrêt d'urgence électrique
- Transformateur
- Chauffage
- Arrêt d'urgence chauffage
- Extincteur poudre
- Couverture anti-feu
- Robinet d'urgence anti-feu
- Vaine gaz
- Local Poubelle
- Handicapé
- Commande de désertage
- Point de rassemblement
- Vaine police
- Poteau incendie



ROUTE DE L'AERODROME

ACCES au BATIMENT

Voirie existante
Stabilisée

Cheminement piétons

Cuve EU Existante : 5m3
Cuve EU Projet : 12m3

ZONE D'EPANDAGE

ZONE CONCERNEE
PAR LES TRAVAUX
DE REFECTION DES FACADES



MAITRE D'OUVRAGE : CFA ARDECHE MERIDIONALE
REMISE EN ETAT DES FACADES
ET MISE AUX NORMES ACCESSIBILITE DU CFC
CFA ANDRE FARGIER - 07200 LANAS

PLAN DE MASSE

BANCILHON & Associés
16 Rue de la Grange 07 200 Aubenas
Téléphone 04 75 35 33 33 Téléphone 04 75 35 36 81
e-mail BANCILHONARCHITECTURE@wanadoo.fr

CFA 640 Route de l'Aérodrome - 07200 LANAS
Section A - Parcelle 686 - Surface 33975 m²

PLAN N°
01

DCE

Echelle
1/250 ème


DATE :
14-03-2017
Dessiné par
MPS / LH




Detail 1

PLAN Rez de Chaussée


■ PANNEAUX ISOTHERMES A LA CHARGE DU LOT CHAMBRES FROIDES

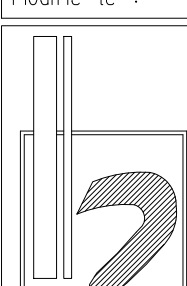2012-04-23	MODIFICATION SENS D'OUVERTURE DES PORTES LOCAUX MENAGE	F
2012-04-06	MODIFICATION CLOISONNEMENT ENTRE LOCAL VMC ET LOCAL CHAUFFERIE	E
2012-03-05	MISE A JOUR - TABLEAUX ELEC	D
2011-10-11	MISE A JOUR SUIVANT PLAN BA - RESERVATIONS - PREDALLES	C
2011-10-11	MISE A JOUR SUIVANT PLAN CUISINE	B
2011-09-13	OUVERTURE LABO BOULANGERIE DEPLACEE - OUVERTURES PLONGE PATISSERIE MODIFIEES	A
	OUVERTURE LOCAL TECHNIQUE	
Modifie le :	OBJET	Indices
 CCI ARDECHE MERIDIONALE CONSTRUCTION LABORATOIRES PROFESSIONNELS ET SALLES DE COURS AU CFA DE LANAS DEPARTEMENT DE L'ARDECHE COMMUNE DE LANAS		PLAN N° 02 EXE
PLAN REZ DE CHAUSSEE		Echelle : 1/50 ème
EURL BANCILHON 18 Rue de la Grange BP 77 07 201 Aubenas Téléphone 04 75 35 33 33 Téléphone 04 75 35 36 61 e-mail BANCILHONARCHITECTURE@wanadoo.fr		BOULANGERIE PATISSERIE COIFFURE DATE : 24/01/2011 Dessiné par Lionel

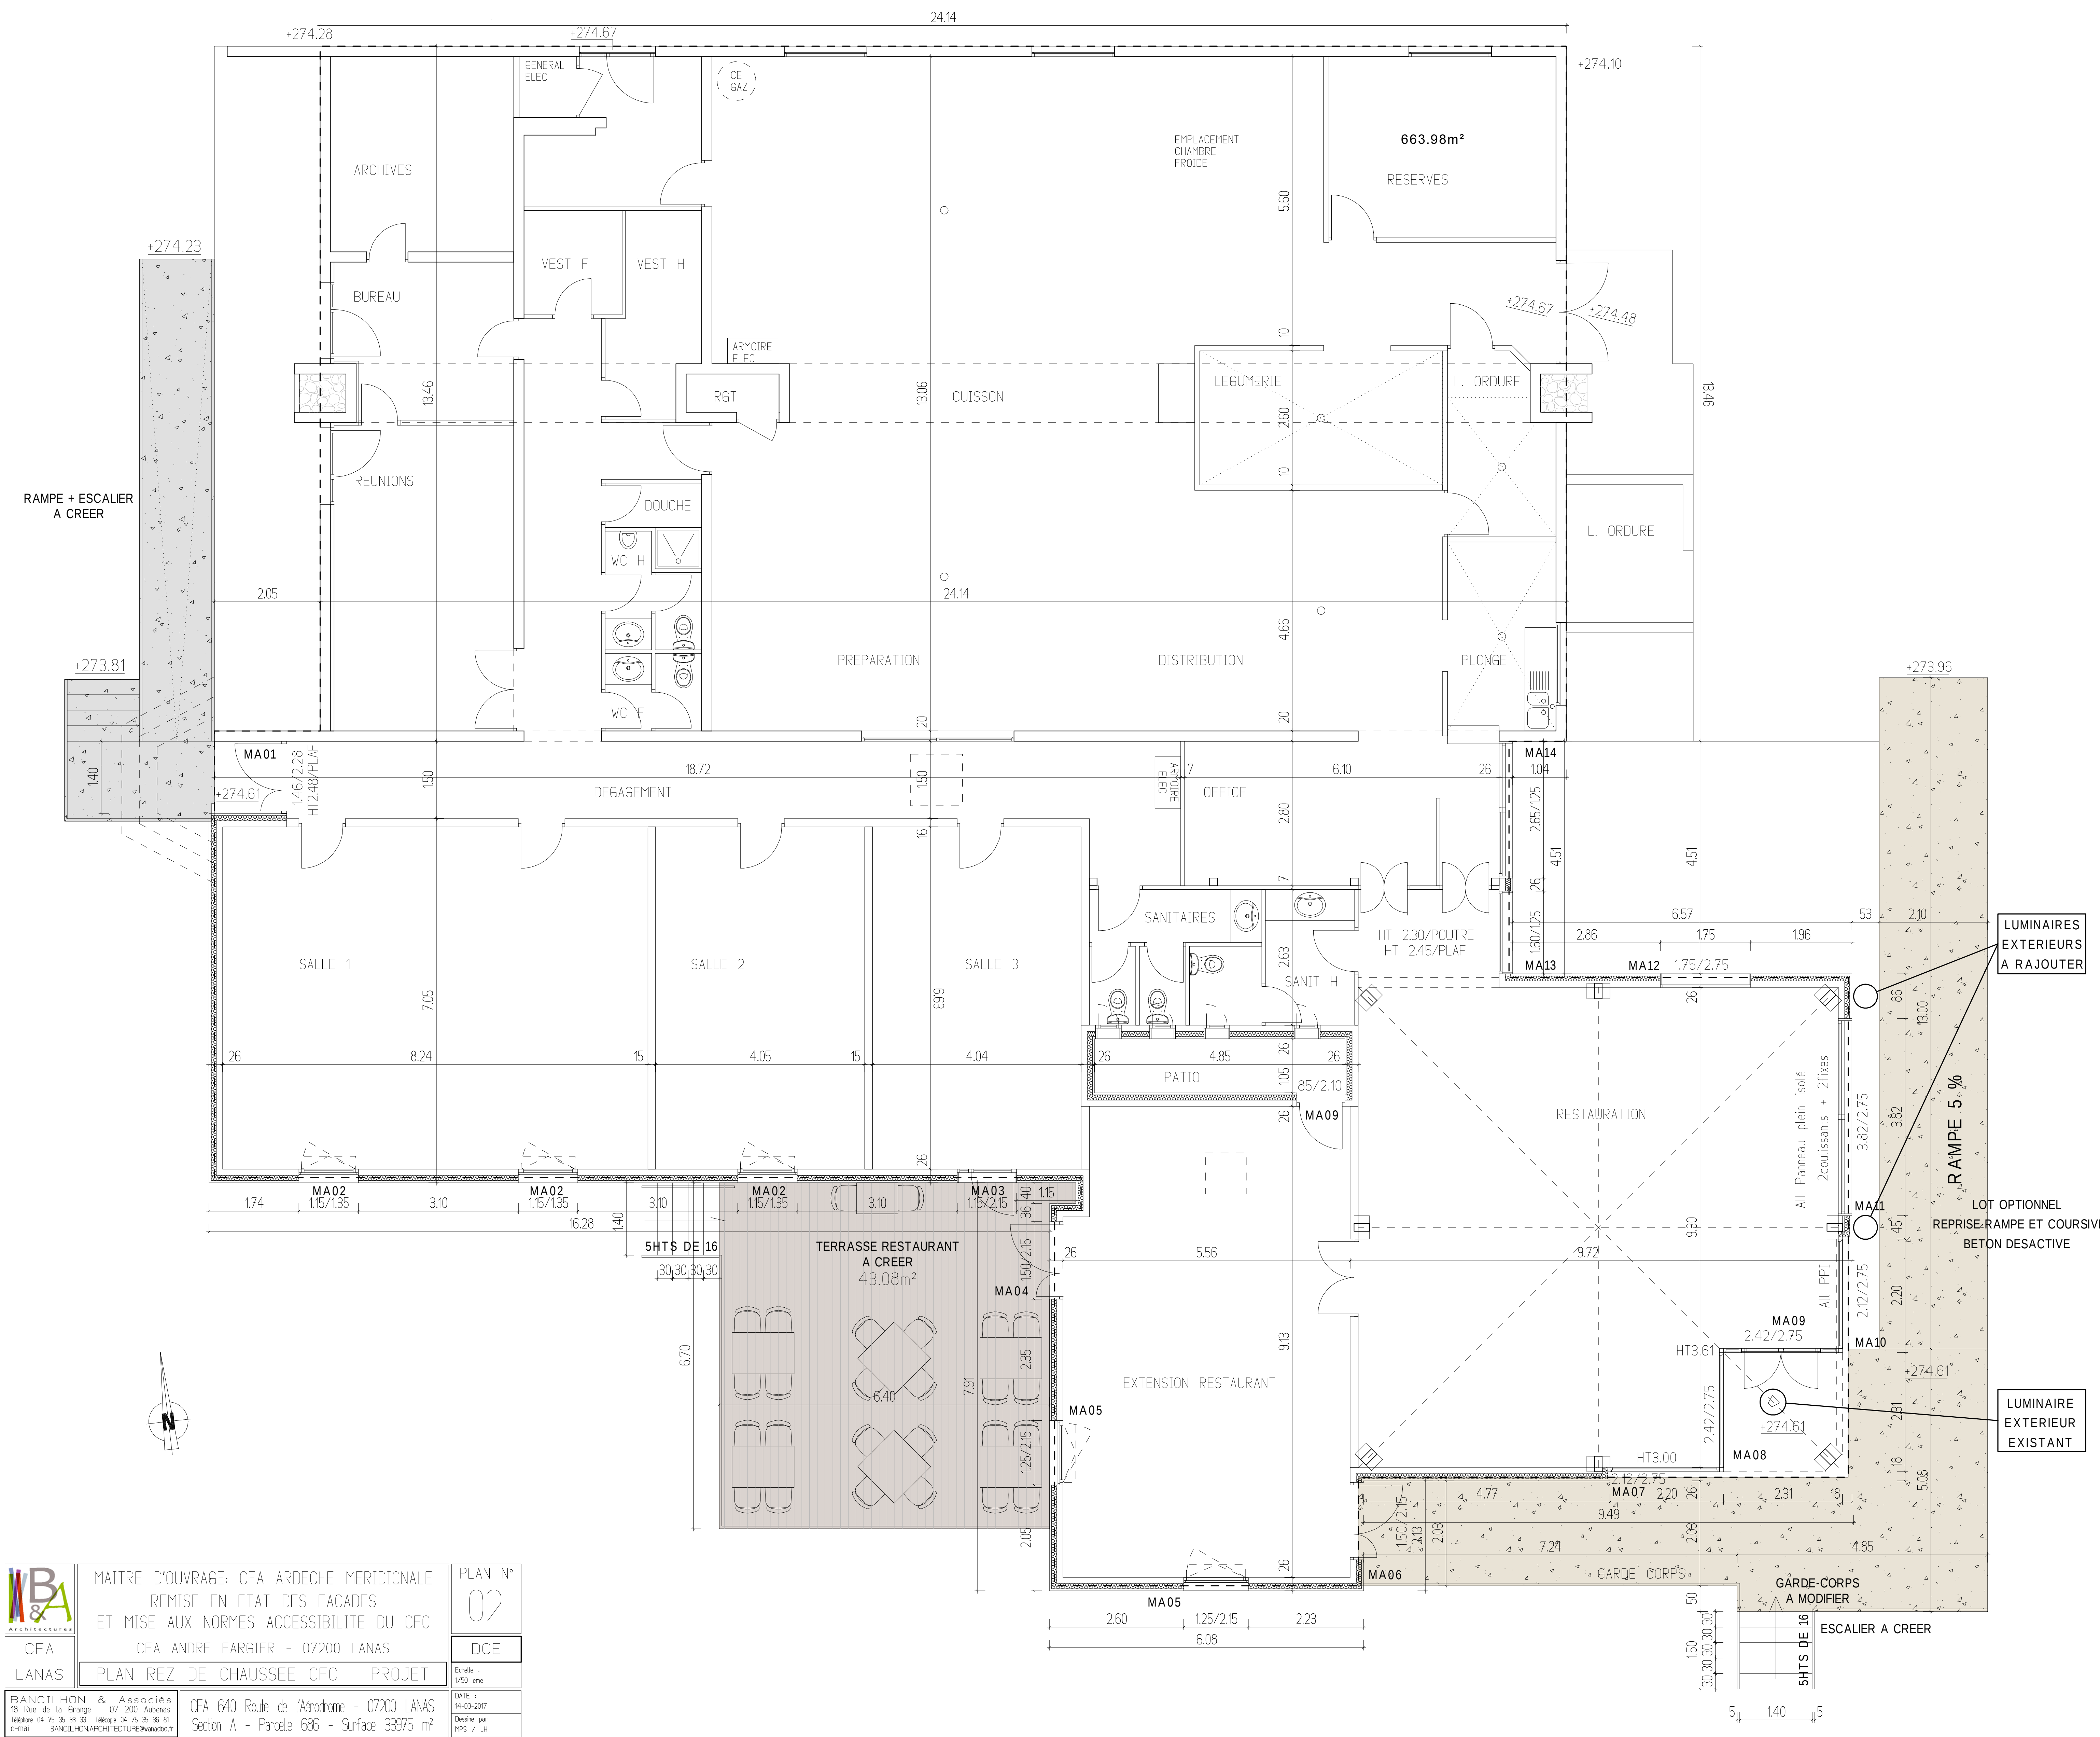

 BANCILHON & Associés 13 Rue de la Grange 07 200 Aubenas Téléphone 04 75 35 33 33 - Télécopie 04 75 35 36 81 e-mail : BANCILHONARCHITECTURE@aerodrome.fr	MAITRE D'OUVRAGE: CFA ARDECHE MERIDIONALE REMISE EN ETAT DES FACADES ET MISE AUX NORMES ACCESSIBILITE DU CFC	PLAN N° 02
	CFA LANAS	DCE
	CFA ANDRE FARGIER - 07200 LANAS	Echelle : 1/50 ème
	PLAN REZ DE CHAUSSEE CFC - PROJET	

DATE : 14-03-2017 Dessiné par MPS / LH	CFA 640 Route de l'Aérodrome - 07200 LANAS Section A - Parcelle 686 - Surface 33975 m²
---	---

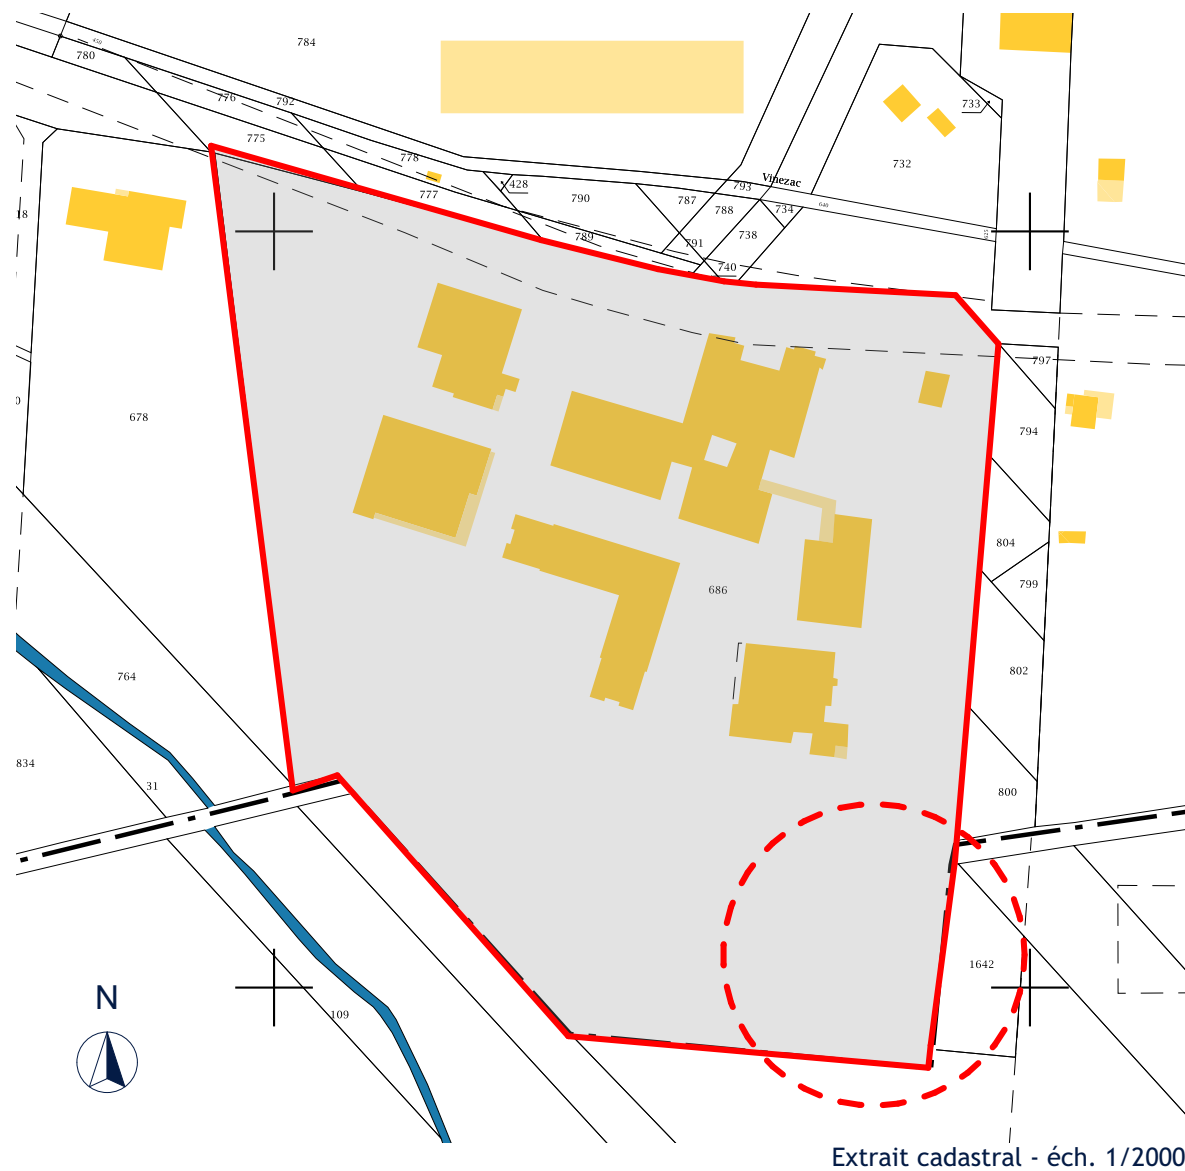

LISTE DES PLANS ARCHITECTES :

00 - PAGE DE GARDE - PLAN DE SITUATION	sans échelle	document A3
01 - PLAN TOPO	éch. 1/200	document A3
02 - PLAN DE MASSE	éch. 1/200	document A3
03 - PLAN RDC	éch. 1/50	document A1
04 - COUPES	éch. 1/50	document A1
05 - TOITURE	éch. 1/100	document A3
06 - FAÇADES NORD ET SUD	éch. 1/100	document A3
07 - FAÇADES EST ET OUEST	éch. 1/100	document A3
08 - NOMENCLATURE DES MENUISERIES	éch. 1/50	document A3
09 - DÉTAILS	éch. 1/20	document A3
10 - DÉTAILS	éch. 1/50 - 1/20	document A3
11 - PLAN DE REPÉRAGE DES SOLS	éch. 1/100	document A3
12 - PLAN DE REPÉRAGE DES PLAFONDS	éch. 1/100	document A3



AMÉNAGEMENT D'UN COMPLEXE EPS AU CFA DE LANAS

Route de l'Aérodrome - 07200 - LANAS

Maître d'Ouvrage :

CCI DE L'ARDÈCHE - CFA DE LANAS

Route de l'Aérodrome - 07200 - LANAS

Le mobilier est représenté à titre indicatif et sauf indication contraire au CCTP, il n'est pas compris dans le marché.
Les plans de permis de construire ne constituent en aucune façon des plans d'exécution. L'architecte n'engage pas sa responsabilité sur la conformité de l'exécution.
Les points de niveaux sont donnés à titre indicatif.

FAI :

1710

PHA :


DCE

Maîtrise d'oeuvre : ARCHITECTE FABRE Architecture 15, Allées de Sion 07200 AUBENAS contact@fabre-architecture.com Tél : 04 75 88 59 62		Titre : DOSSIER DE CONSULTATION DES ENTREPRISES		Echelle(s) : Date : 17/10/2018 Modifs : Edition originale	
ECONOMISTE EUROMETRES Quartier Le Champel 07200 SAINT SERIN contact@eurometresbtp.fr Tél : 04 75 35 37 61		25 06 2018		A	
BET STRUCTURES BETEBAT 9, Rue Bernardy BP 199 07200 AUBENAS betebat07@orange.fr Tél : 04 75 93 34 80					
BET FLUIDES BEOD 14 r. Olivier de Serres 07400 LE TEIL beod@free.fr Tél : 04 75 49 08 49					
Contrôle Technique : ALPES CONTROLES - M.MORGON 06 49 32 44 40 CSPS : APAVE - C.ROUDAUT 06 25 49 53 02					

Cheminement piétons
en stabilisé

Place de
stationnement
PMR

Sol en eonrobé
marquage au sol
+ panneau de
signalisation

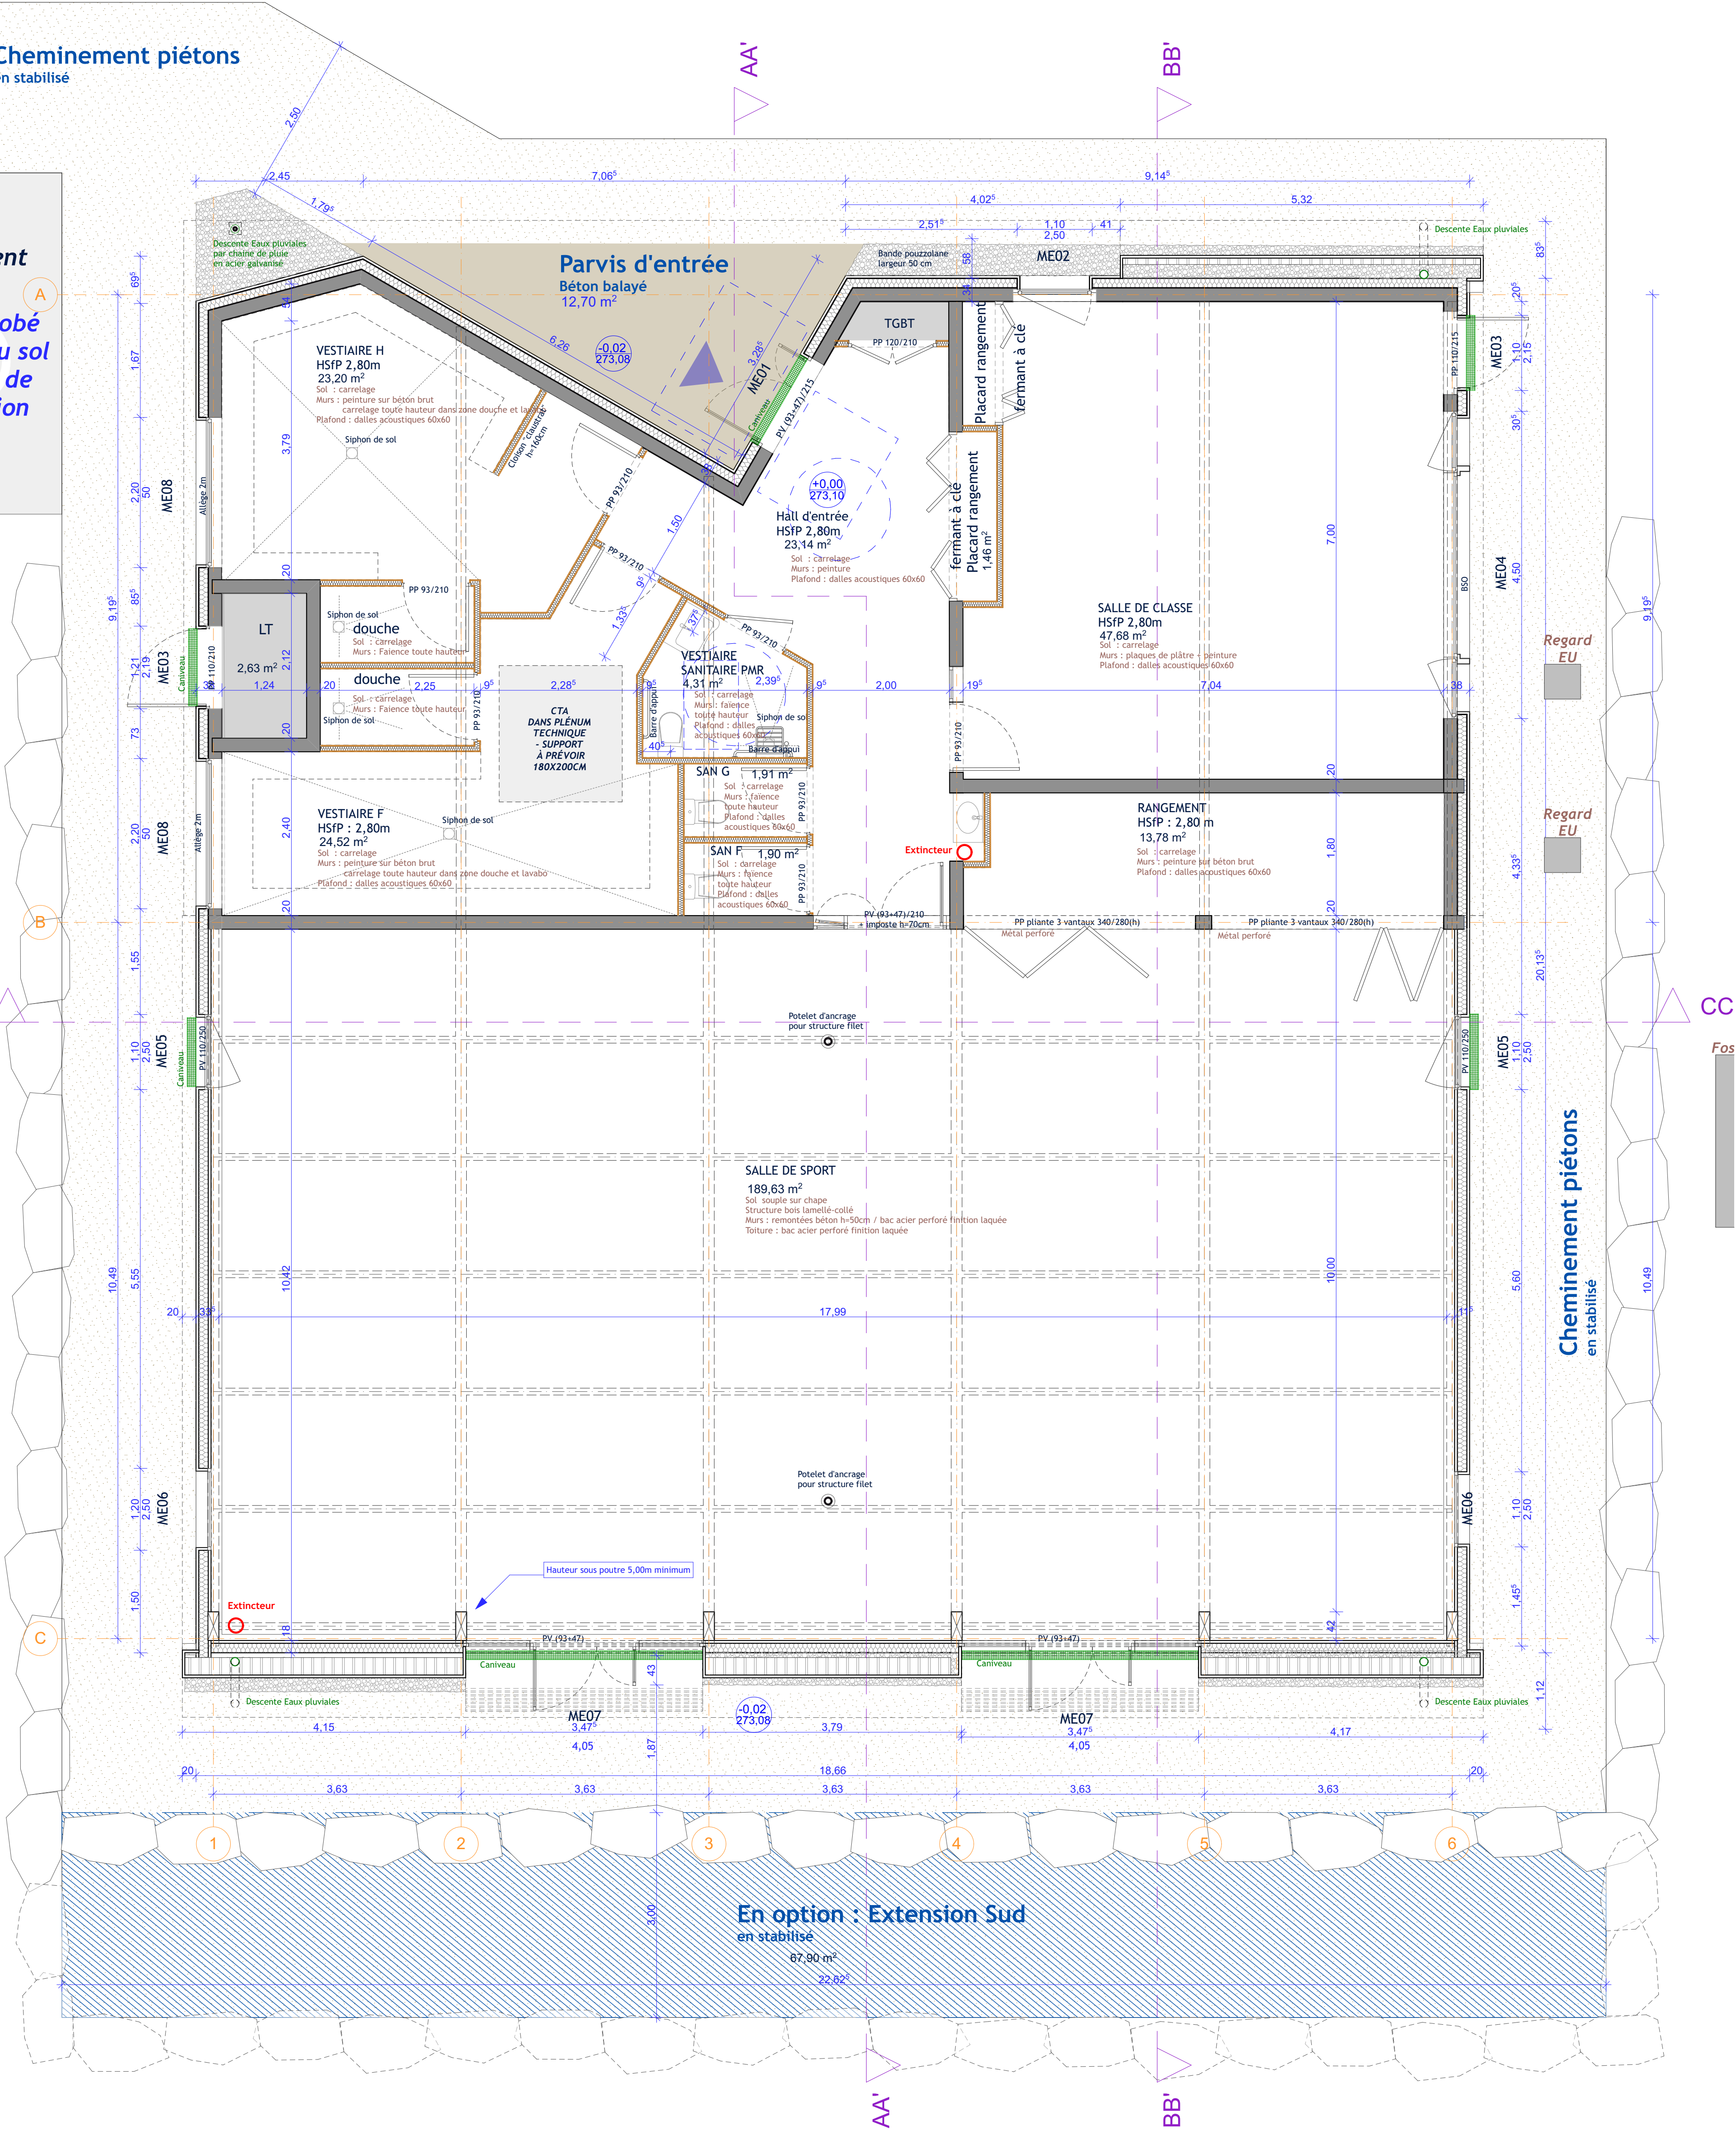

AMÉNAGEMENT D'UN COMPLEXE EPS AU CFA DE LANAS
Route de l'Aérodrome - 07200 - LANAS
CCI DE L'ARDÈCHE - CFA DE LANAS
Route de l'Aérodrome - 07200 - LANAS

AFAP : 1710	Maître d'ouvrage : FABRE ARCHITECTURE ECONOMISTE : EUROMETRES BET STRUCTURES : BETEBAT BET FUSIONS : BEOD	Titre : PLAN RDC N° plan : 1710-03 Date obtention PC : 4 Août 2018	Echelle(s) : 1:50 Date : 17/10/2018
PHSA : DCE	Contrôle Technique : ALPES CONTROLES - ALMORGON ARPE - C.ROUDAUT 06 20 48 53 02	Ind : A	Modèle :