


MAÎTRE D'OUVRAGE : MUSÉE DE L'ARMÉE  
75 - PARIS 7<sup>ème</sup> ARRONDISSEMENT

## RESTAURATION DES DÉCORS MURAUX DE LA SALLE DE L'EUROPE

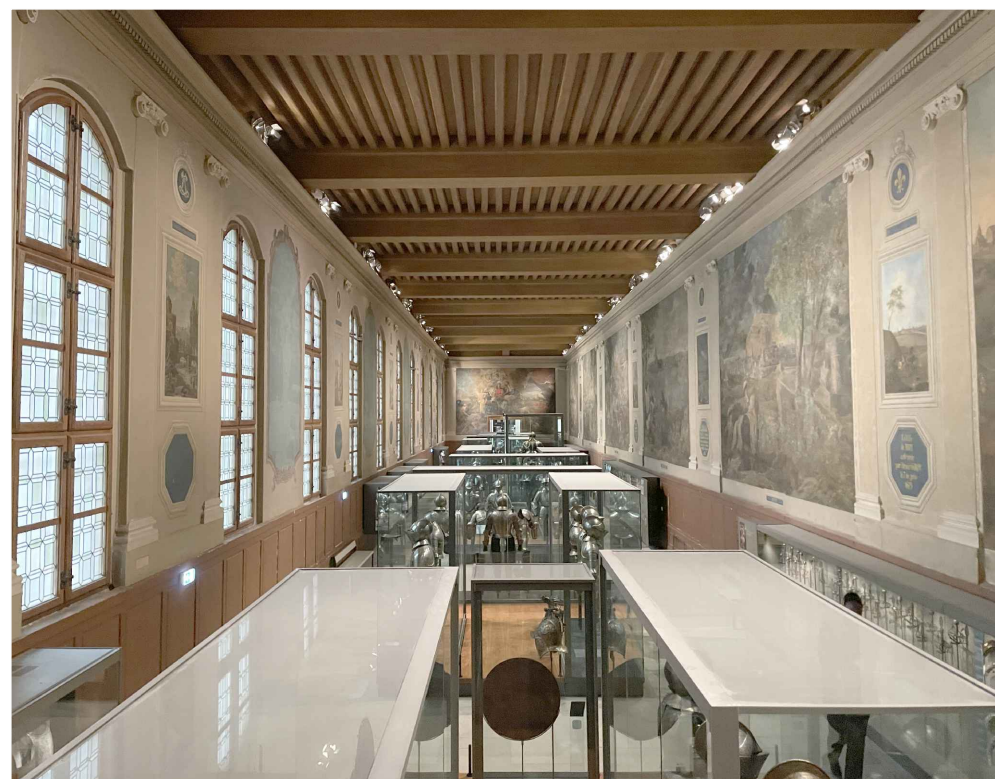

J U I N 2 0 2 6

PRO-DCE - INDICE 2

## I I - P I È C E S G R A P H I Q U E S







SOMMAIRE

|             |                      |
|-------------|----------------------|
| 1.01 à 1.02 | Plan de localisation |
|-------------|----------------------|

ÉTAT ACTUEL

|             |                           |
|-------------|---------------------------|
| 2.01 à 2.18 | Relevé de l'état existant |
| 3.01 à 3.12 | Datation                  |
| 4.01 à 4.11 | État sanitaire            |

ÉTAT PROJETÉ

|             |                           |
|-------------|---------------------------|
| 5.01 à 5.14 | État projeté              |
| 5.15 à 5.16 | Installations de chantier |




*ÉTAT ACTUEL*

**1. PLAN DE LOCALISATION**








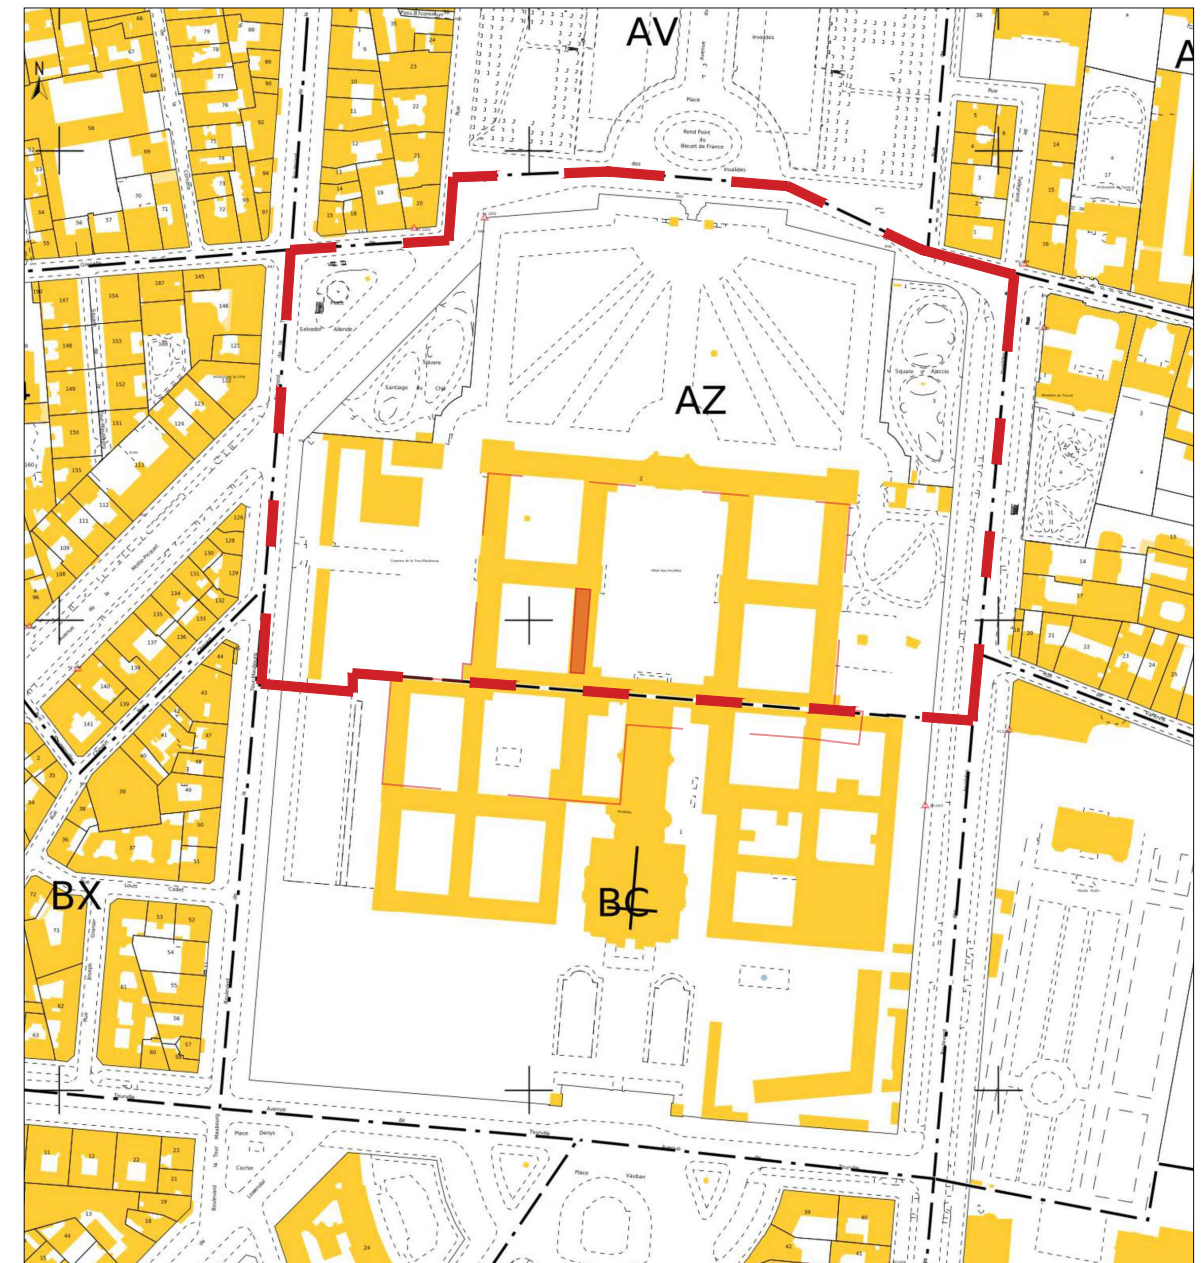






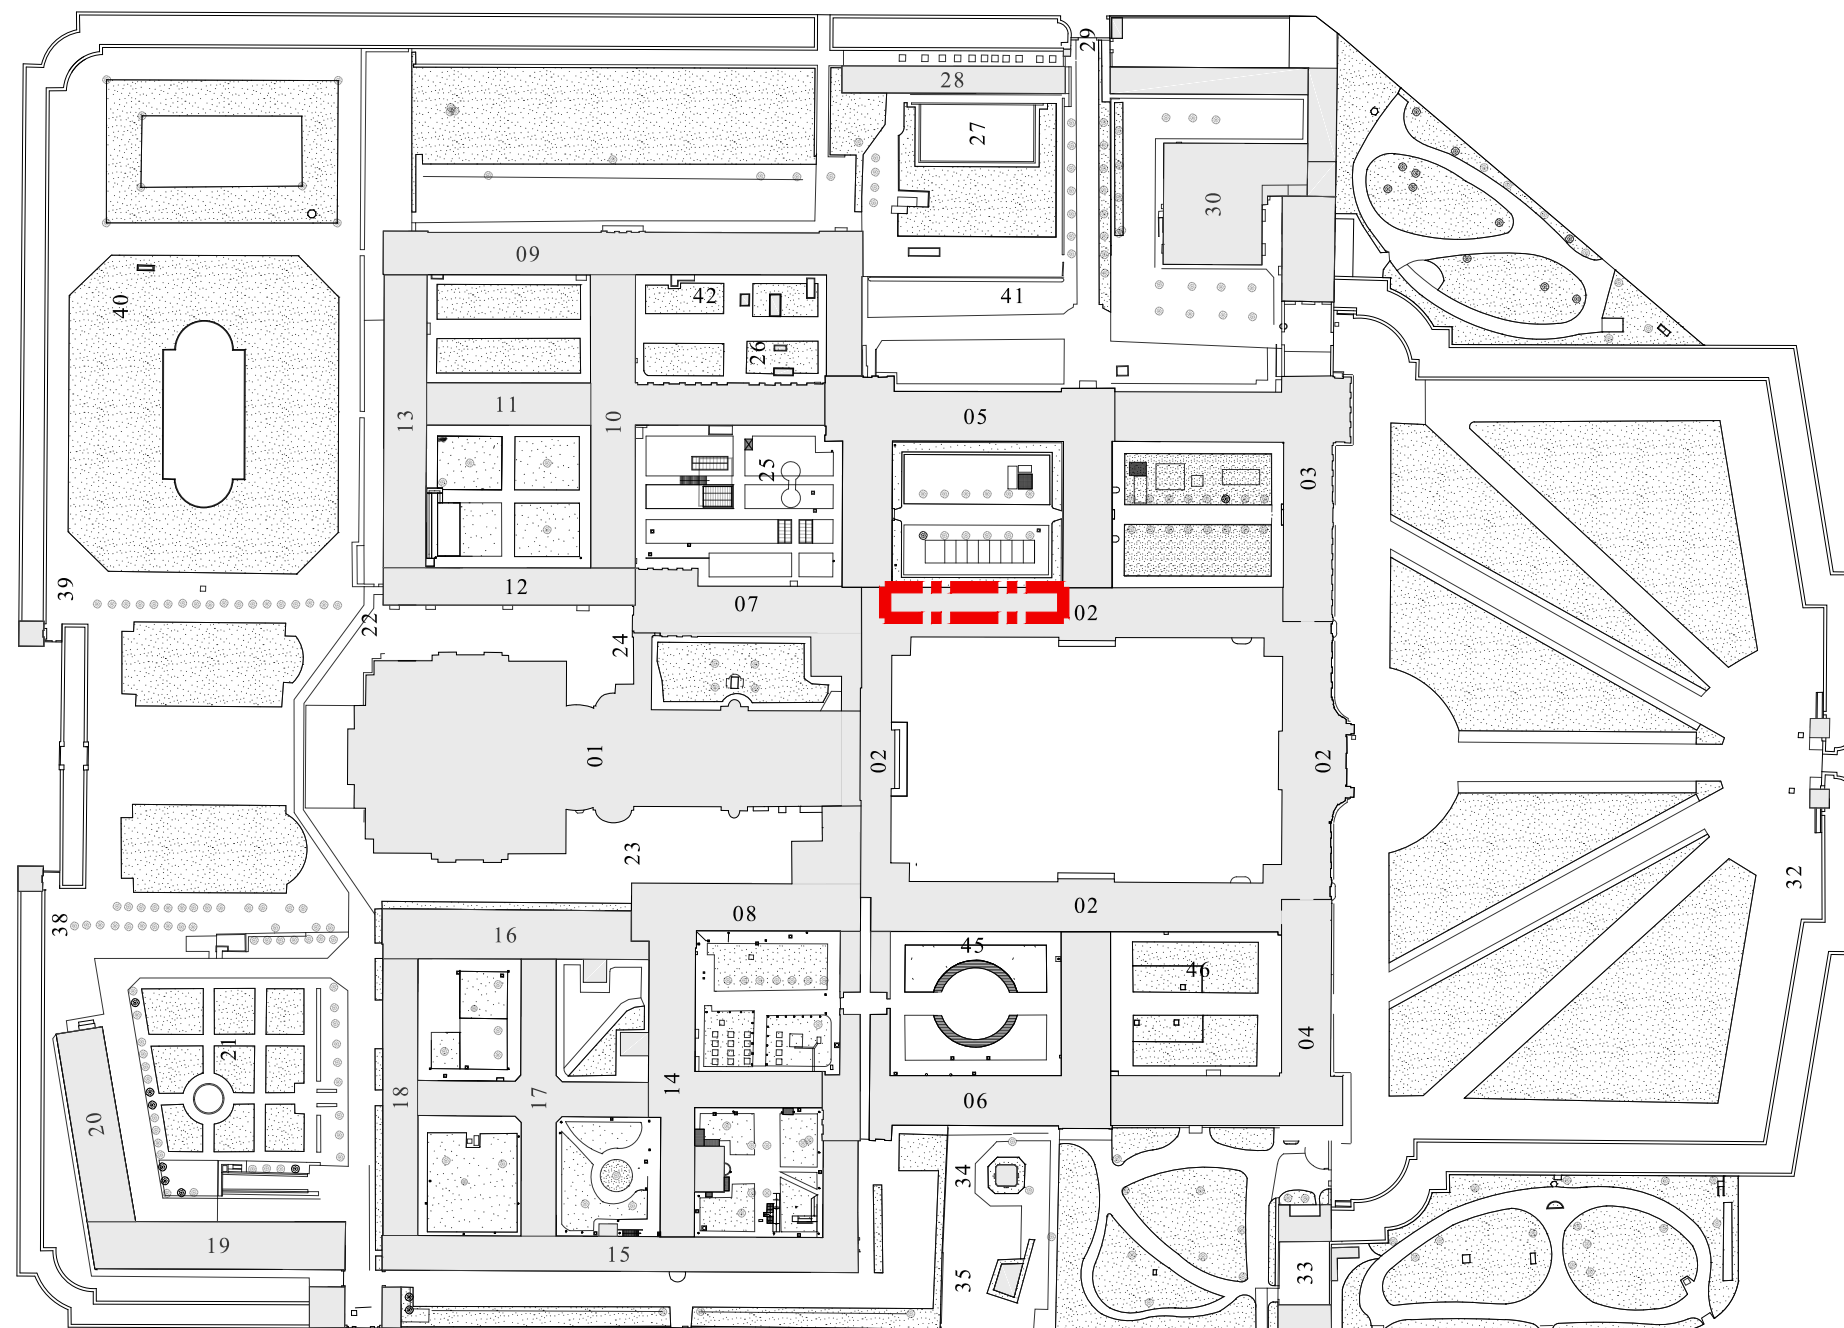

■ ■ ■ ■ Périmètre de l'étude

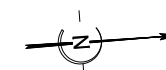

ÉCH. 1/2000 0 50 100 m

|     |                                                        |                              |
|-----|--------------------------------------------------------|------------------------------|
| PRO | 75 - PARIS 7 <sup>EME</sup>                            | HÔTEL NATIONAL DES INVALIDES |
|     | Restauration des décors muraux de la salle de l'Europe |                              |
|     | Date : mai 2026                                        | ÉTAT ACTUEL                  |
|     | Echelle : 1/2000                                       | PLAN DE LOCALISATION         |
|     | MOA : Musée de l'Armée                                 | Plan de masse                |

|      |                                                                                           |
|------|-------------------------------------------------------------------------------------------|
| 1.02 | MOE : 2BDM Architectes - Christophe Batard - Architecte en chef des monuments historiques |
|------|-------------------------------------------------------------------------------------------|






*ÉTAT ACTUEL*

## 2. RELEVÉ DE L'ÉTAT EXISTANT






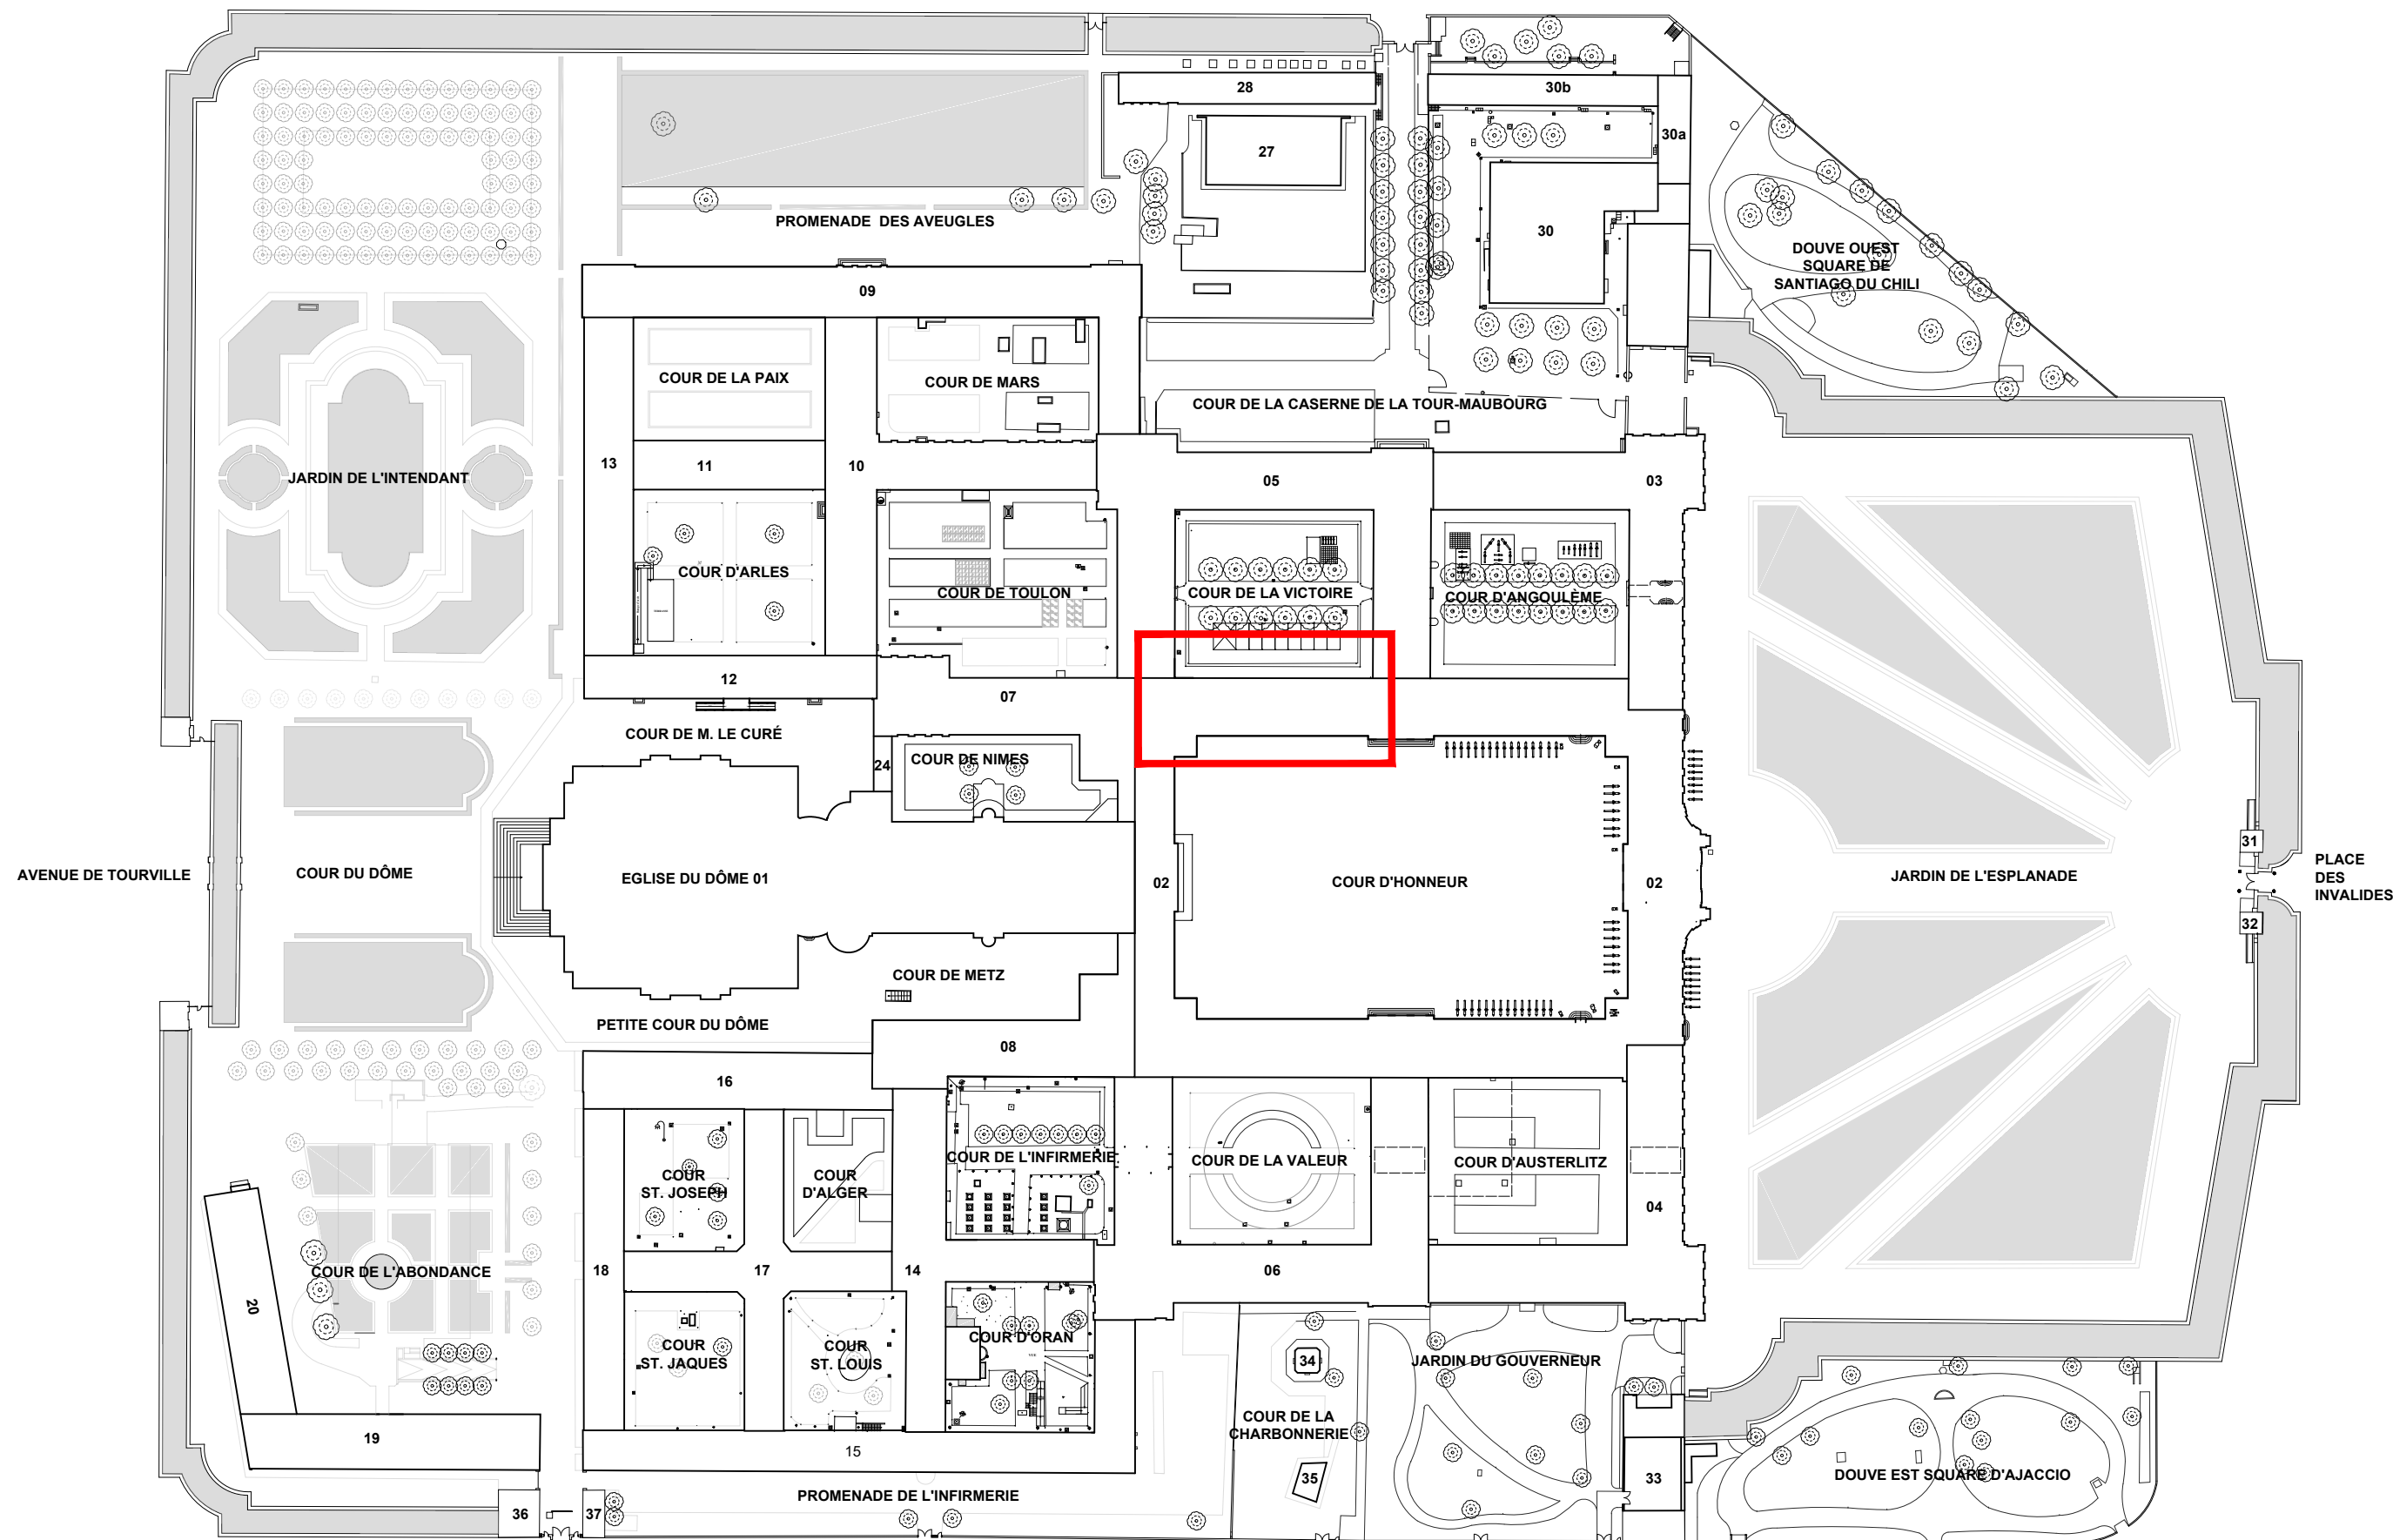

PLAN DE LOCALISATION : SALLE DE L'EUROPE 1/1500


Éch. 1/1500 0 10 50m

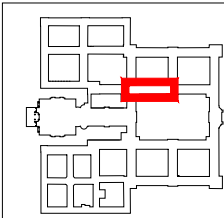

|      |                                                                                           |                                          |
|------|-------------------------------------------------------------------------------------------|------------------------------------------|
| PRO  | 75 - PARIS 7EME                                                                           | HÔTEL NATIONAL DES INVALIDES             |
|      | Restauration des décors muraux de la salle de l'Europe                                    |                                          |
|      | ÉTAT ACTUEL                                                                               |                                          |
|      | Date : mai 2026                                                                           |                                          |
|      | Echelle : 1/1500                                                                          | Plan de localisation : salle de l'Europe |
| 2.01 | MOA : Musée de l'Armée                                                                    |                                          |
|      | MOE : 2BDM Architectes - Christophe Batard - Architecte en chef des monuments historiques |                                          |





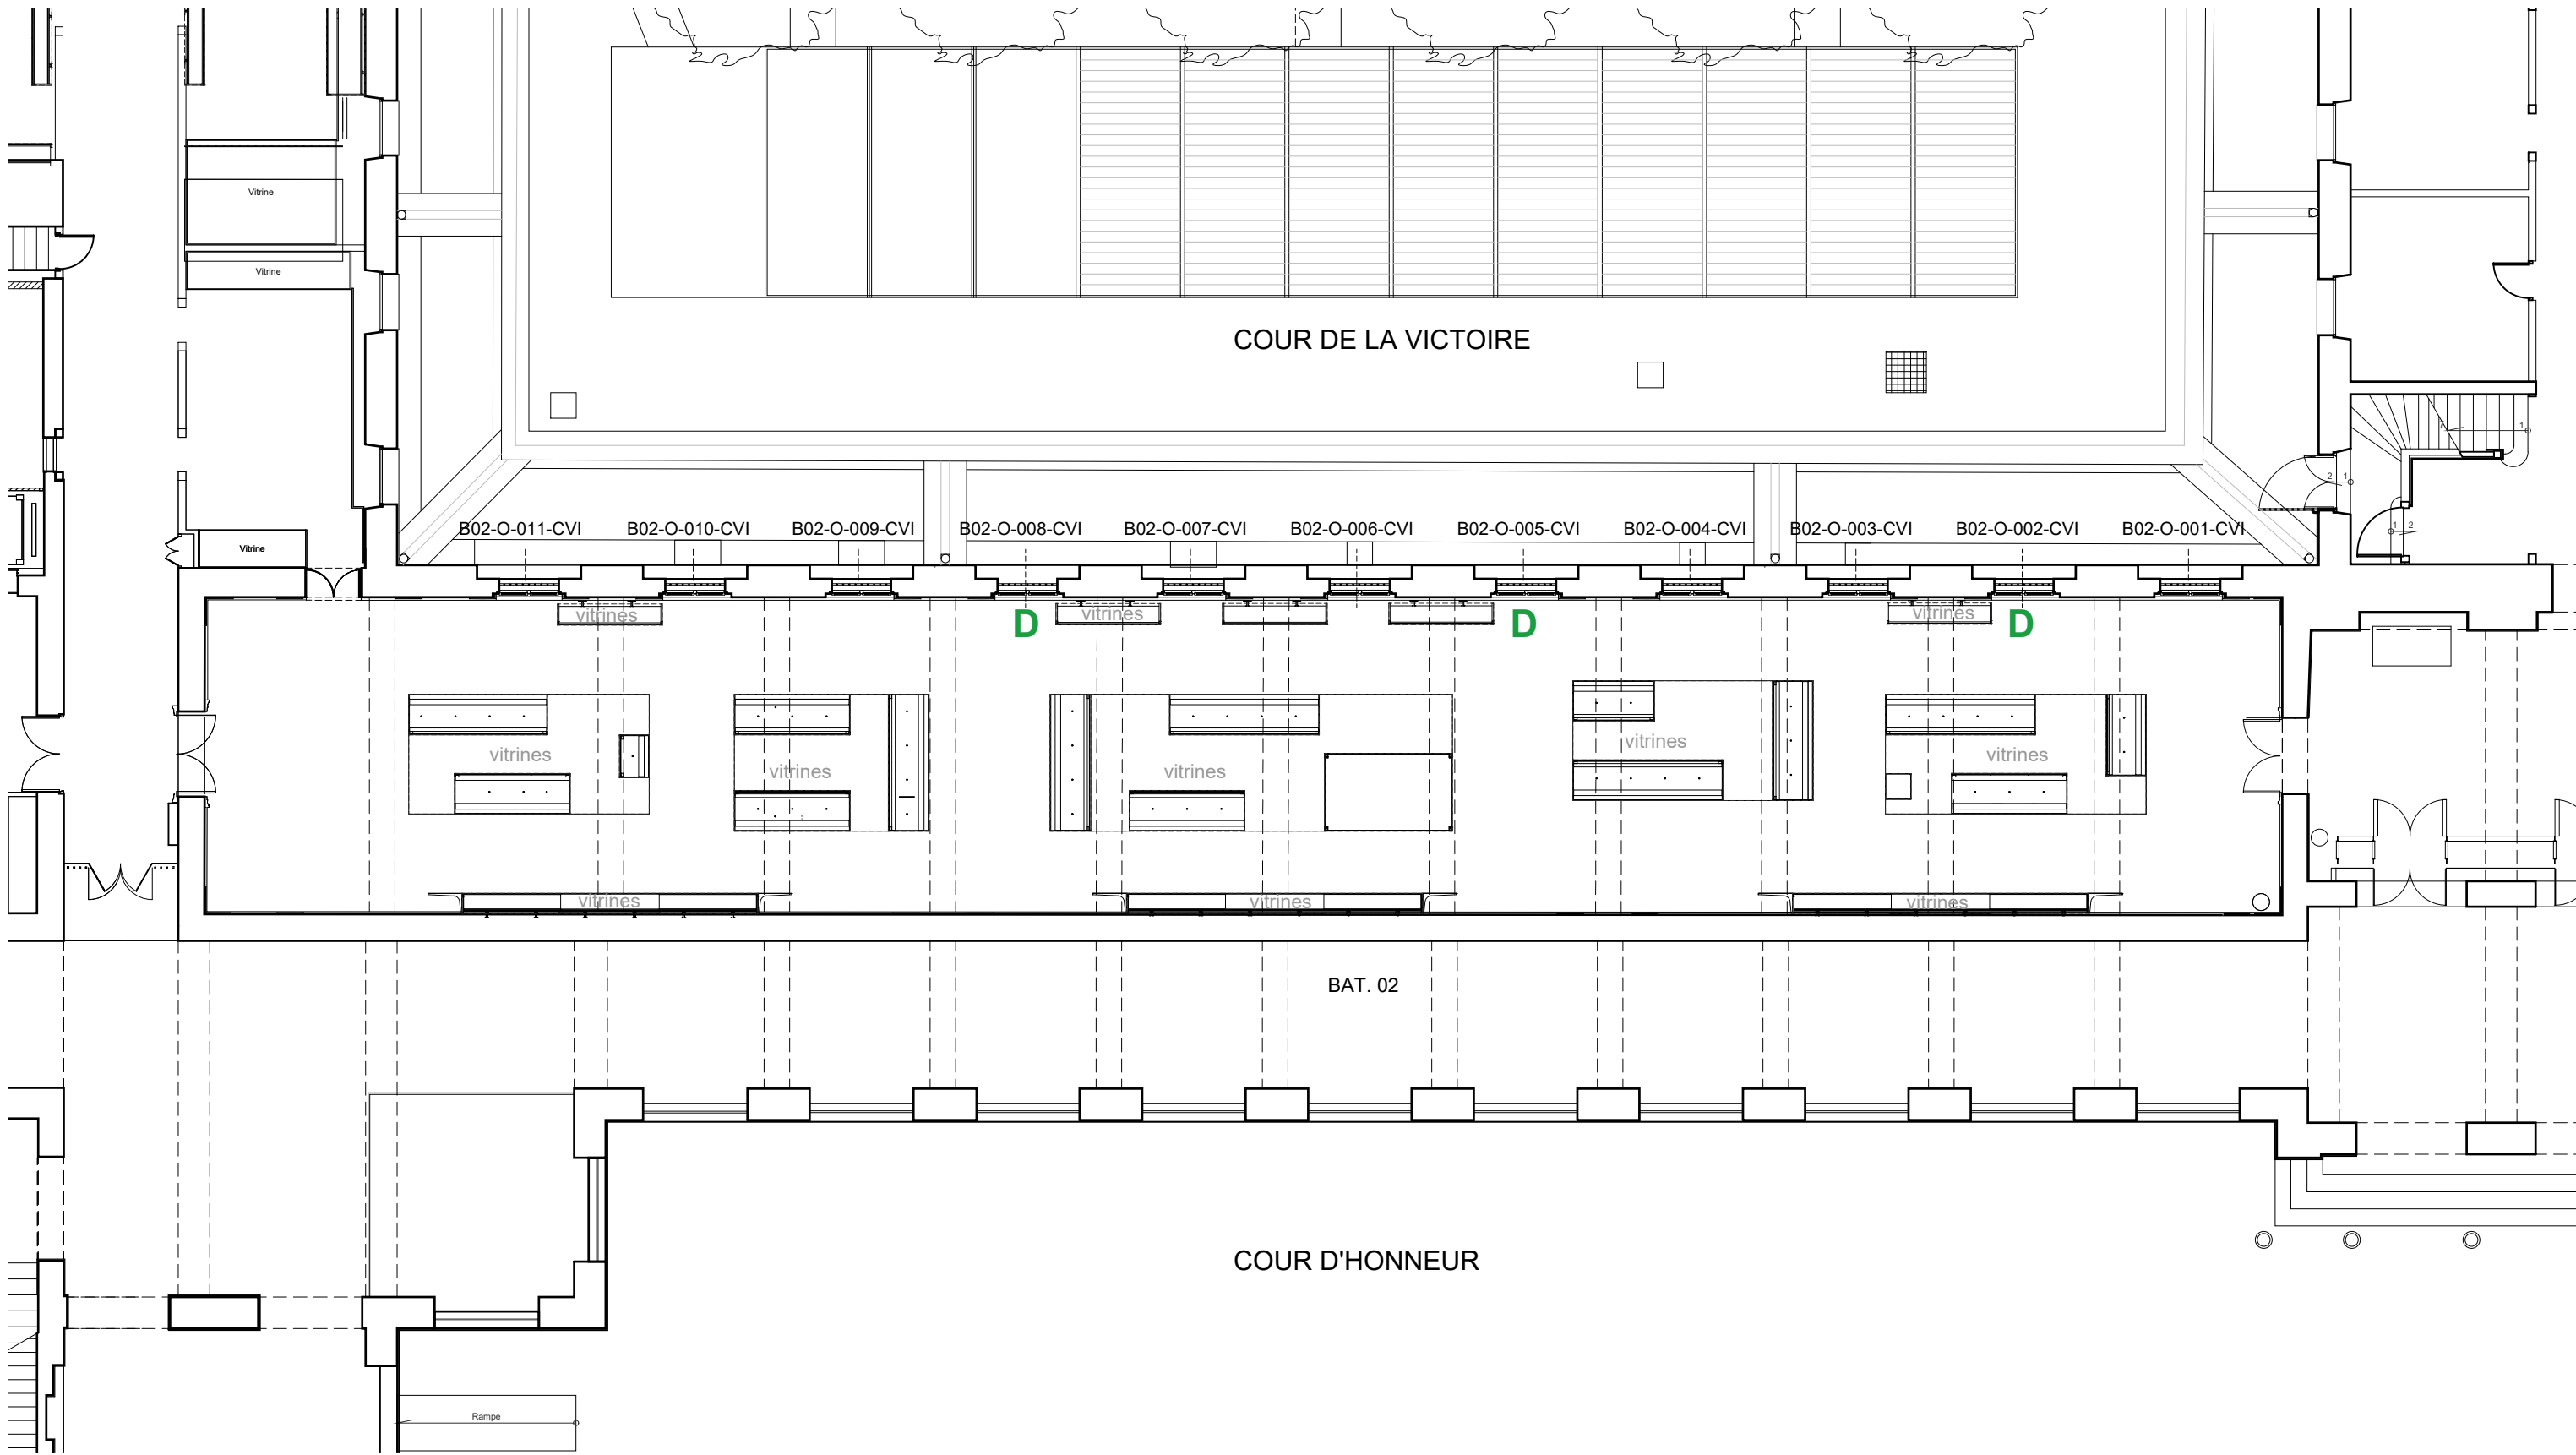



SALLE DE L'EUROPE, PLAN DU REZ-DE-CHAUSSÉE 1/150

Châssis de menuiseries spécifiques :


**D** Désenfumage

Dimensions indicatives à confirmer par relevé *in situ* de l'entreprise pour la réalisation des plans d'exécution.


ÉCH. 1/150 0 1 5 m

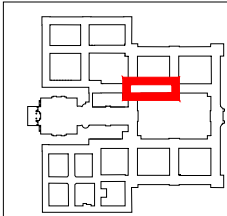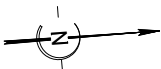

|      |   |                                             |
|------|---|---------------------------------------------|
| PRO  | 75 - PARIS 7EME   | HÔTEL NATIONAL DES INVALIDES                |
|      | Restauration des décors muraux de la salle de l'Europe                                                              |                                             |
|      | Date : mai 2026   | ÉTAT ACTUEL                                 |
|      | Echelle : 1/150   | Salle de l'Europe - Plan du rez-de-chaussée |
| 2.02 | MOA : Musée de l'Armée<br>MOE : 2BDM Architectes - Christophe Batard - Architecte en chef des monuments historiques |                                             |

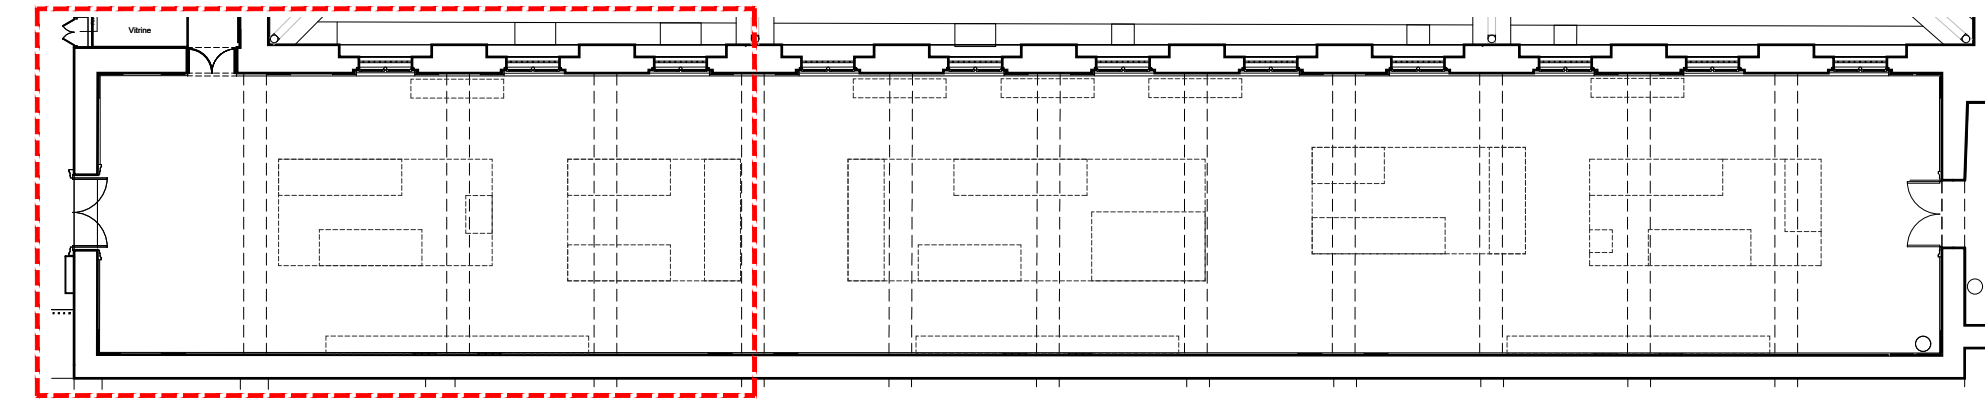


PLAN DE REPÉRAGE ÉCH. 1/200

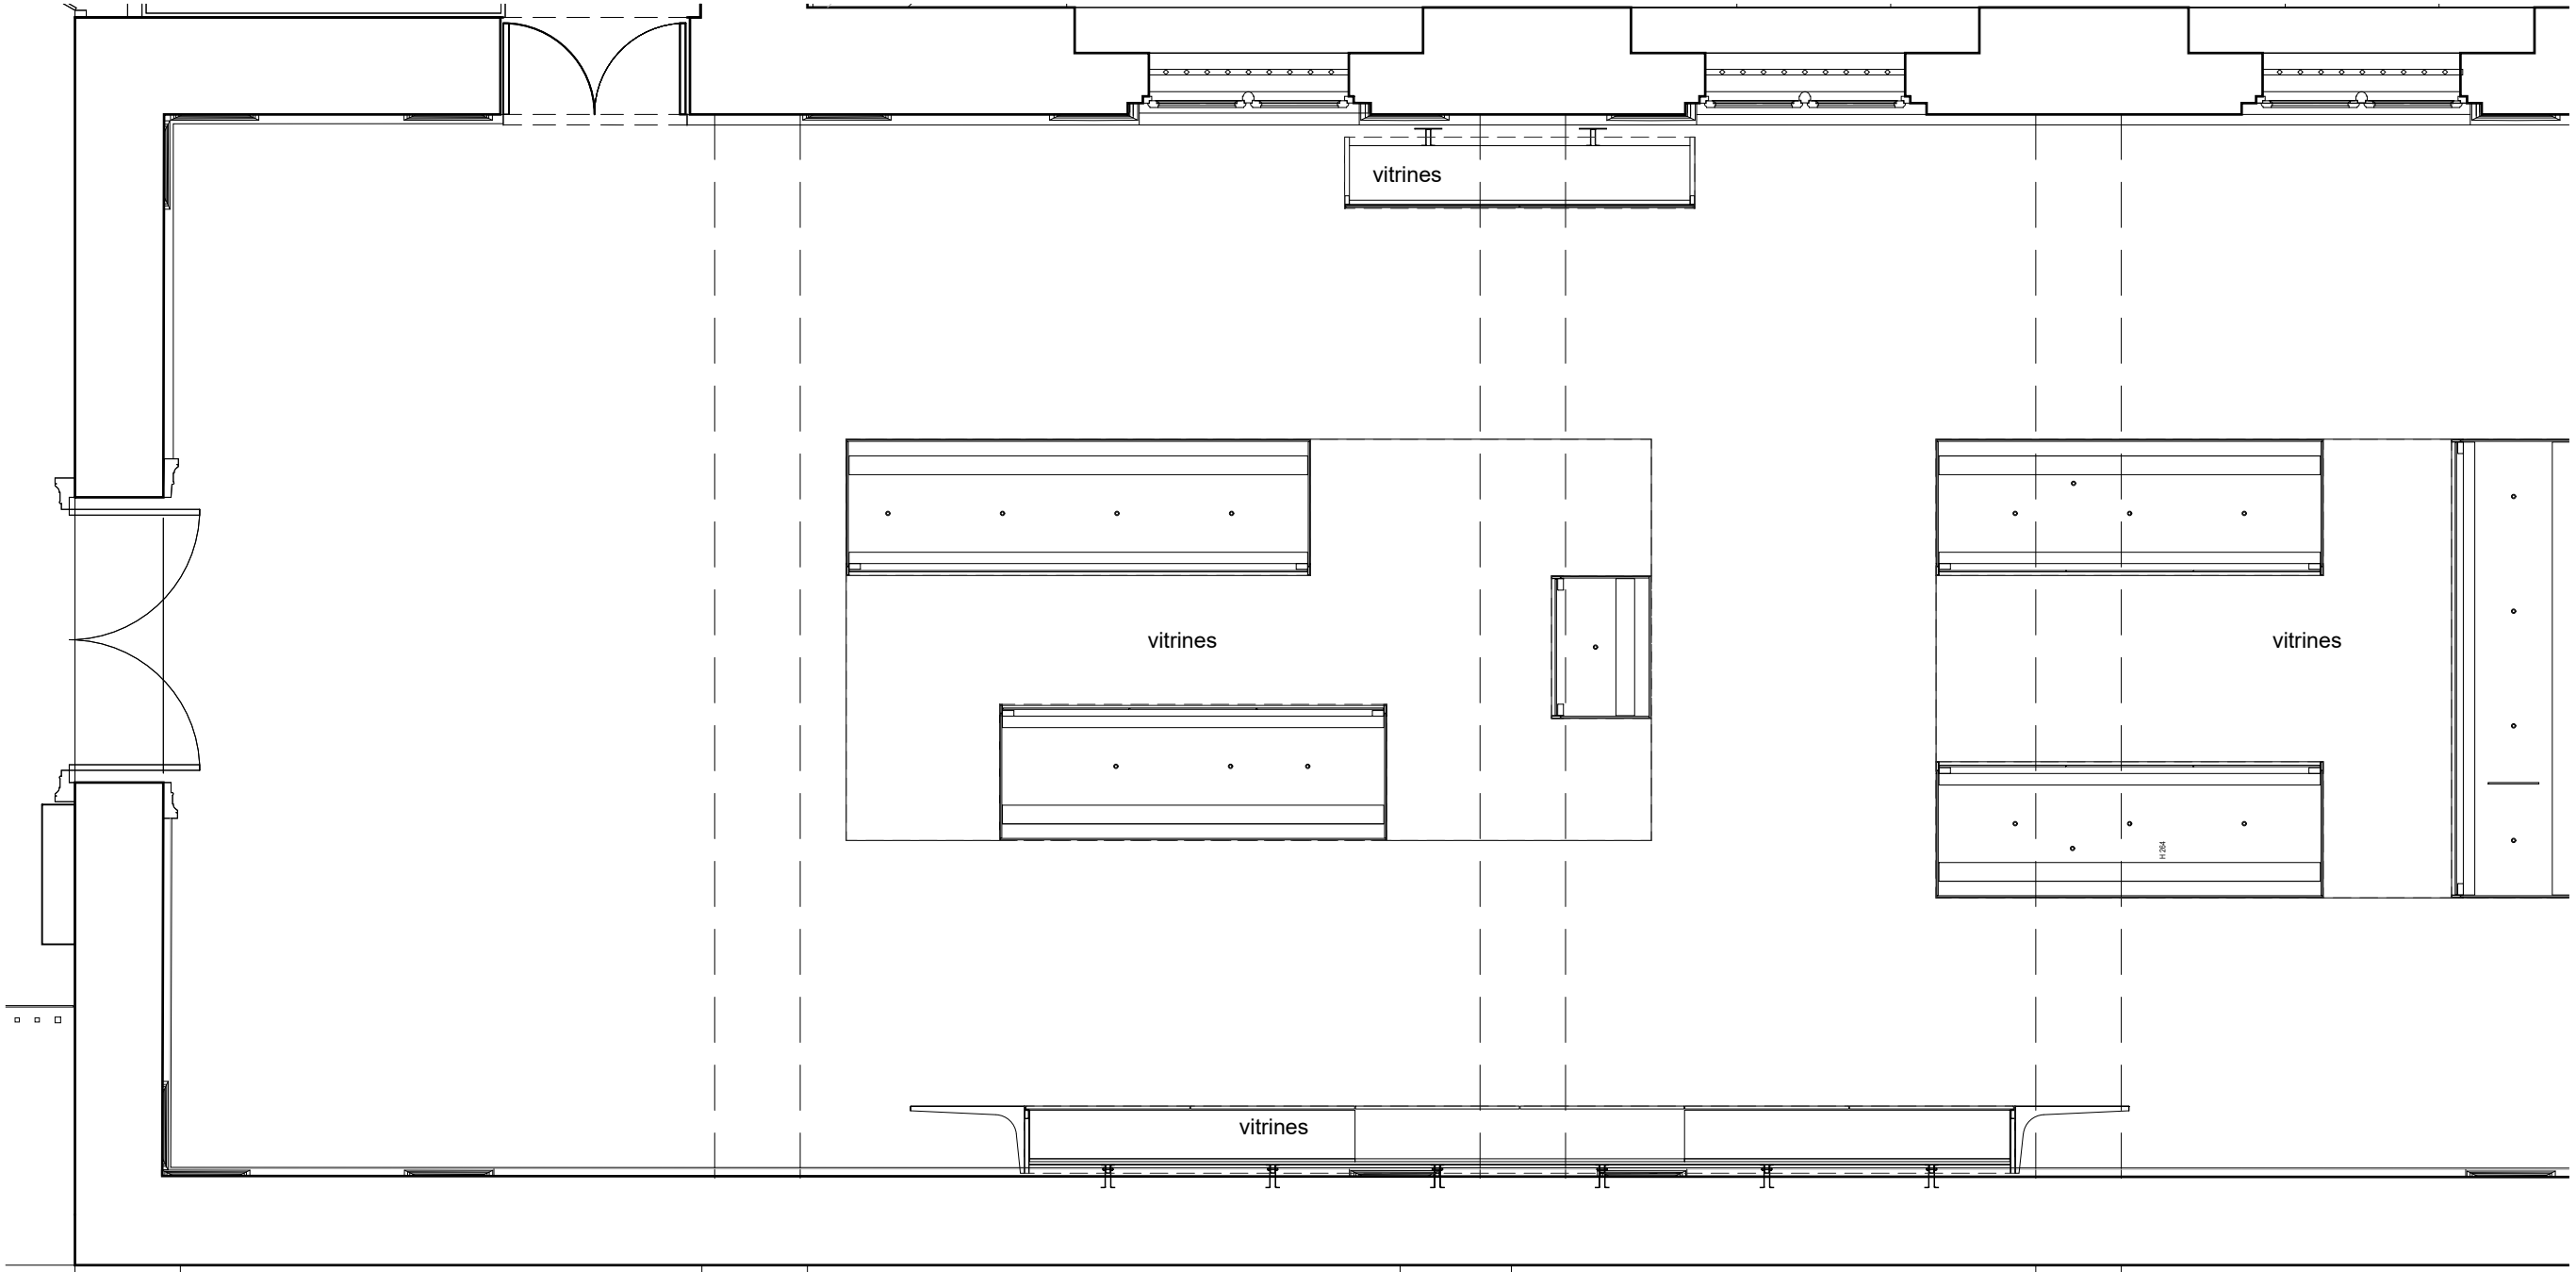


SALLE DE L'EUROPE, PLAN DU REZ-DE-CHAUSSÉE 1/50

Dimensions indicatives à confirmer par relevé *insitu* de l'entreprise pour la réalisation des plans d'exécution.


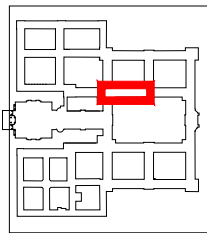


|      |                                                                                           |                                             |
|------|-------------------------------------------------------------------------------------------|---------------------------------------------|
| PRO  | 75 - PARIS 7EME                                                                           | HÔTEL NATIONAL DES INVALIDES                |
|      | Restauration des décors muraux de la salle de l'Europe                                    |                                             |
|      | ÉTAT ACTUEL                                                                               |                                             |
|      | Date : mai 2026                                                                           |                                             |
|      | Echelle : 1/50                                                                            | Salle de l'Europe - Plan du rez-de-chaussée |
| 2.03 | MOA : Musée de l'Armée                                                                    |                                             |
|      | MOE : 2BDM Architectes - Christophe Batard - Architecte en chef des monuments historiques |                                             |


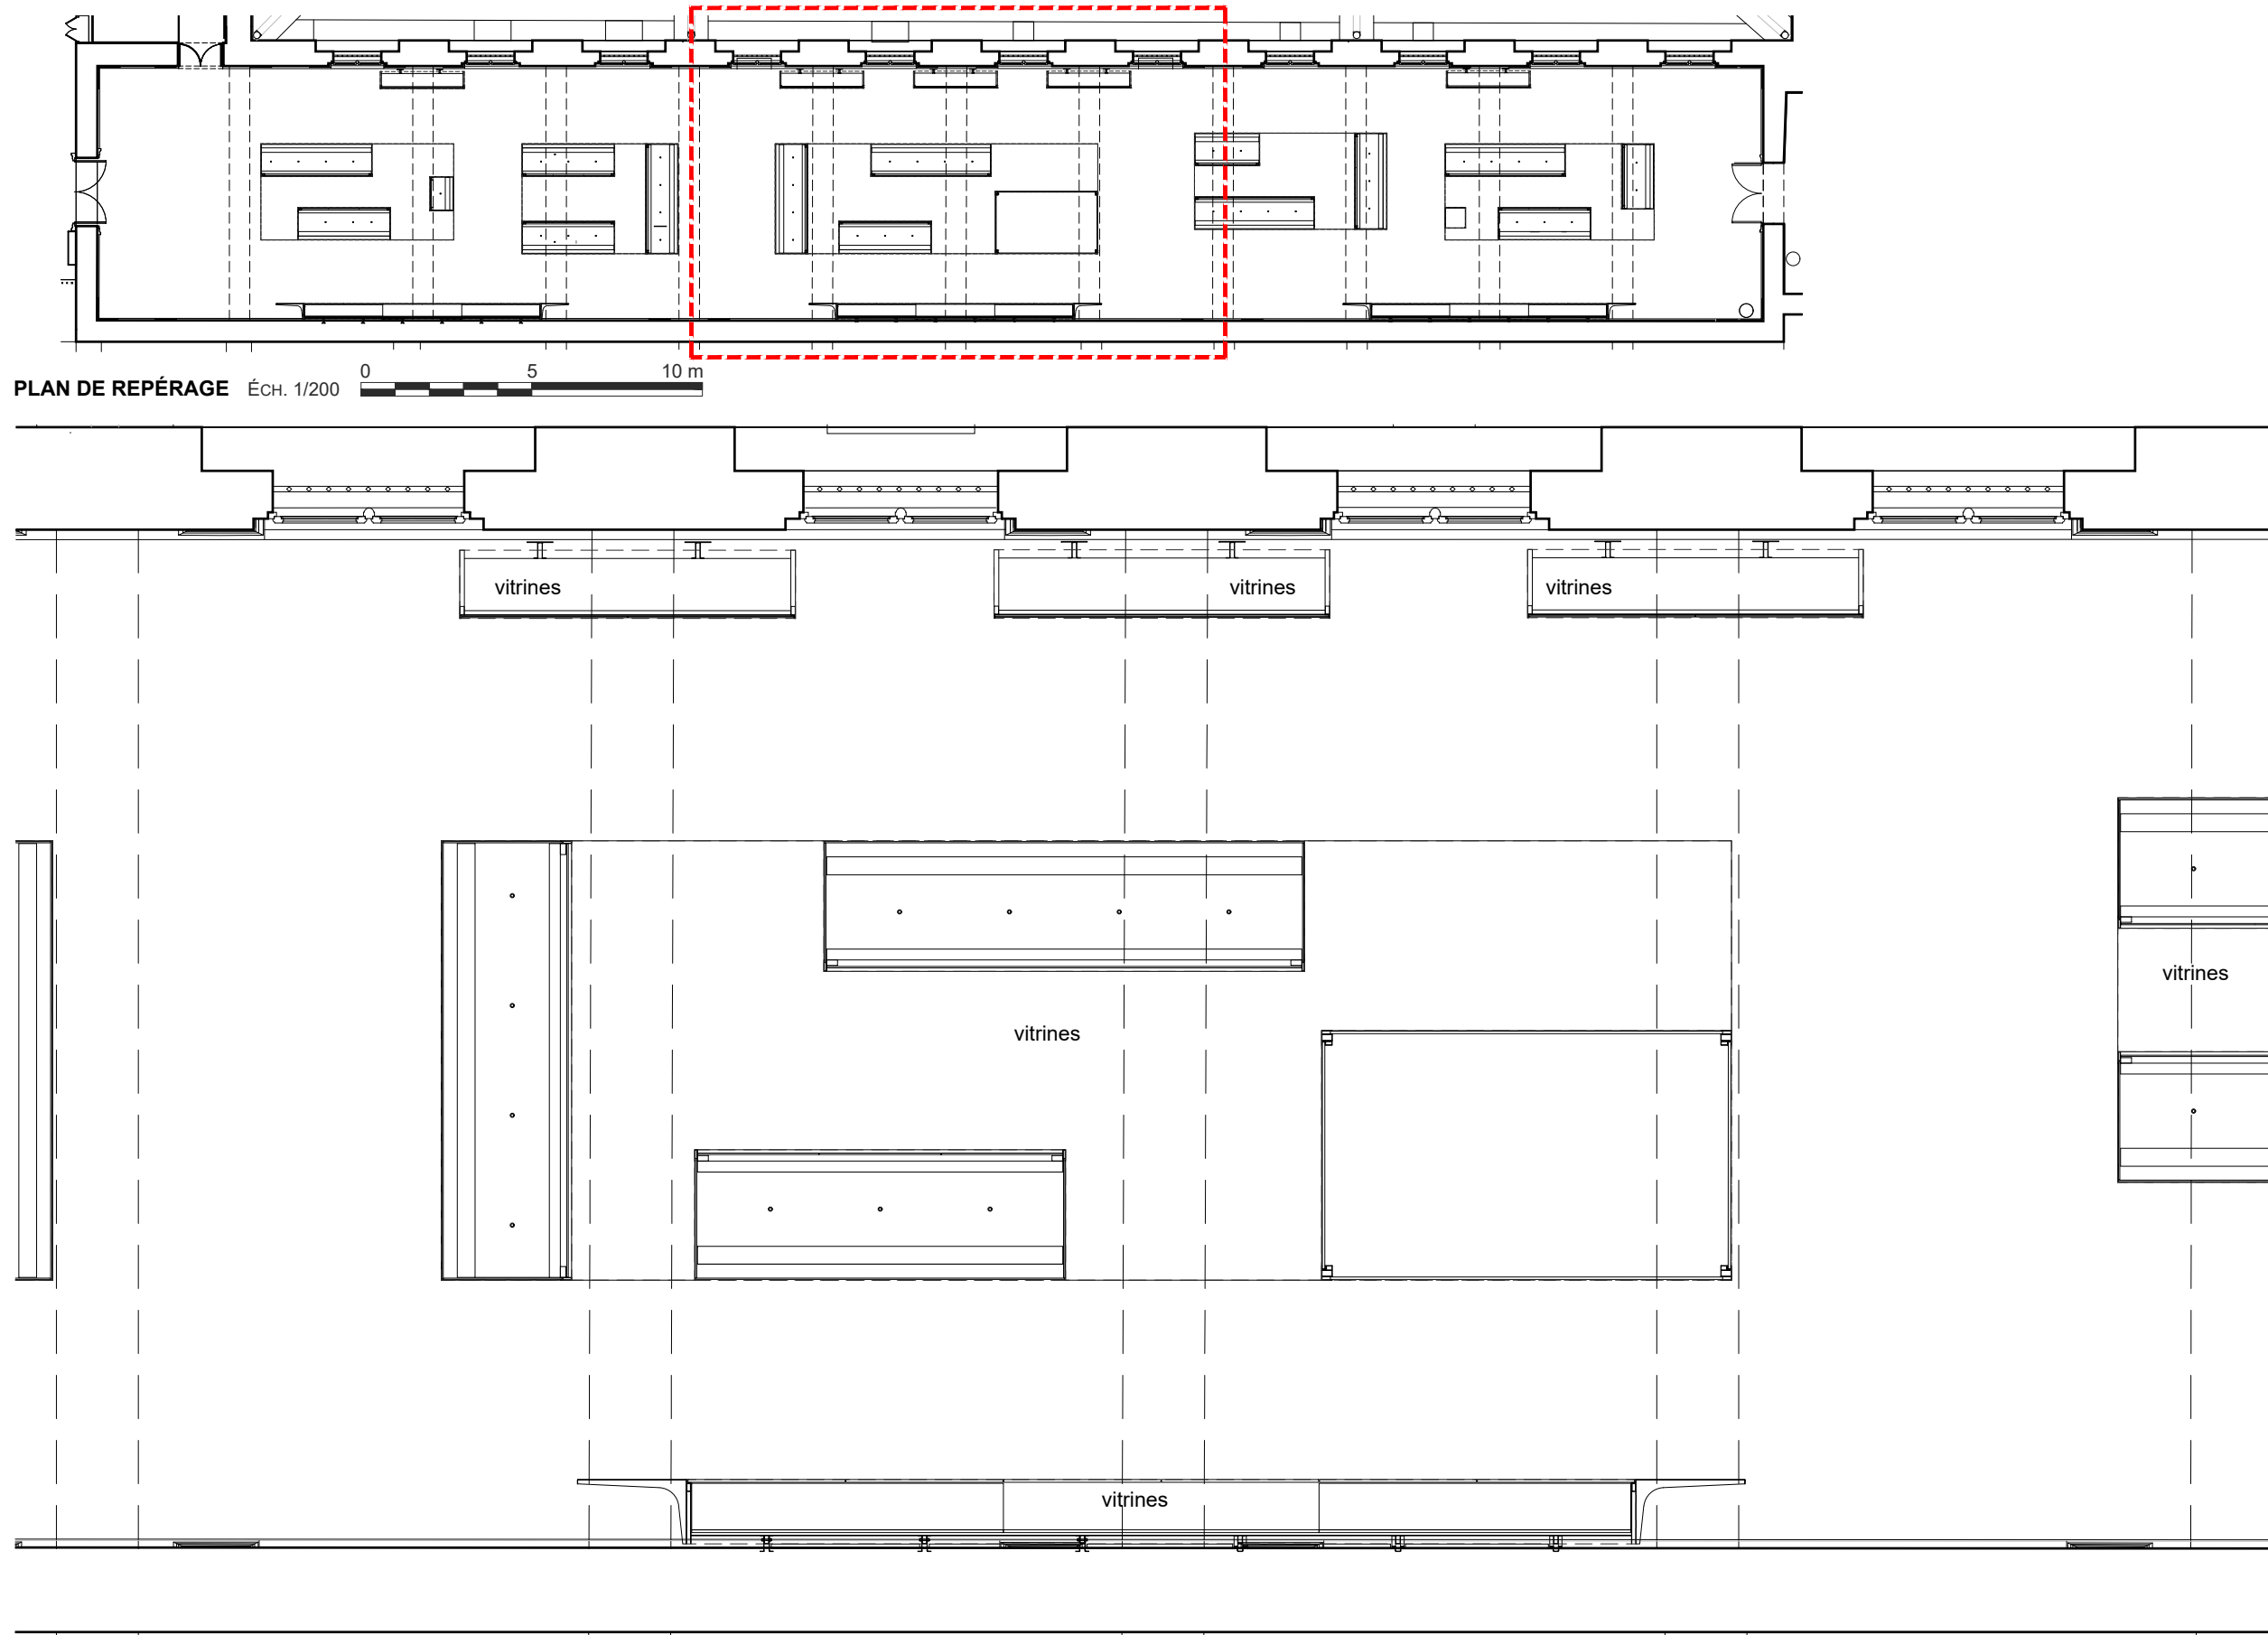


SALLE DE L'EUROPE, PLAN DU REZ-DE-CHAUSSÉE 1/50


Dimensions indicatives à confirmer par relevé *in situ* de l'entreprise pour la réalisation des plans d'exécution.

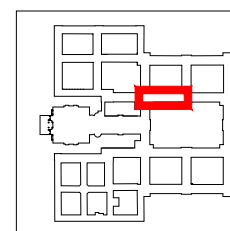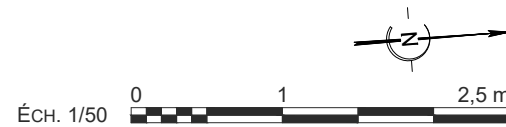


|      |                                                                                           |                                             |
|------|-------------------------------------------------------------------------------------------|---------------------------------------------|
| PRO  | 75 - PARIS 7EME                                                                           | HÔTEL NATIONAL DES INVALIDES                |
|      | Restauration des décors muraux de la salle de l'Europe                                    | ÉTAT ACTUEL                                 |
|      | Date : mai 2026                                                                           |                                             |
|      | Echelle : 1/50                                                                            | Salle de l'Europe - Plan du rez-de-chaussée |
|      | MOA : Musée de l'Armée                                                                    |                                             |
| 2.04 | MOE : 2BDM Architectes - Christophe Batard - Architecte en chef des monuments historiques |                                             |

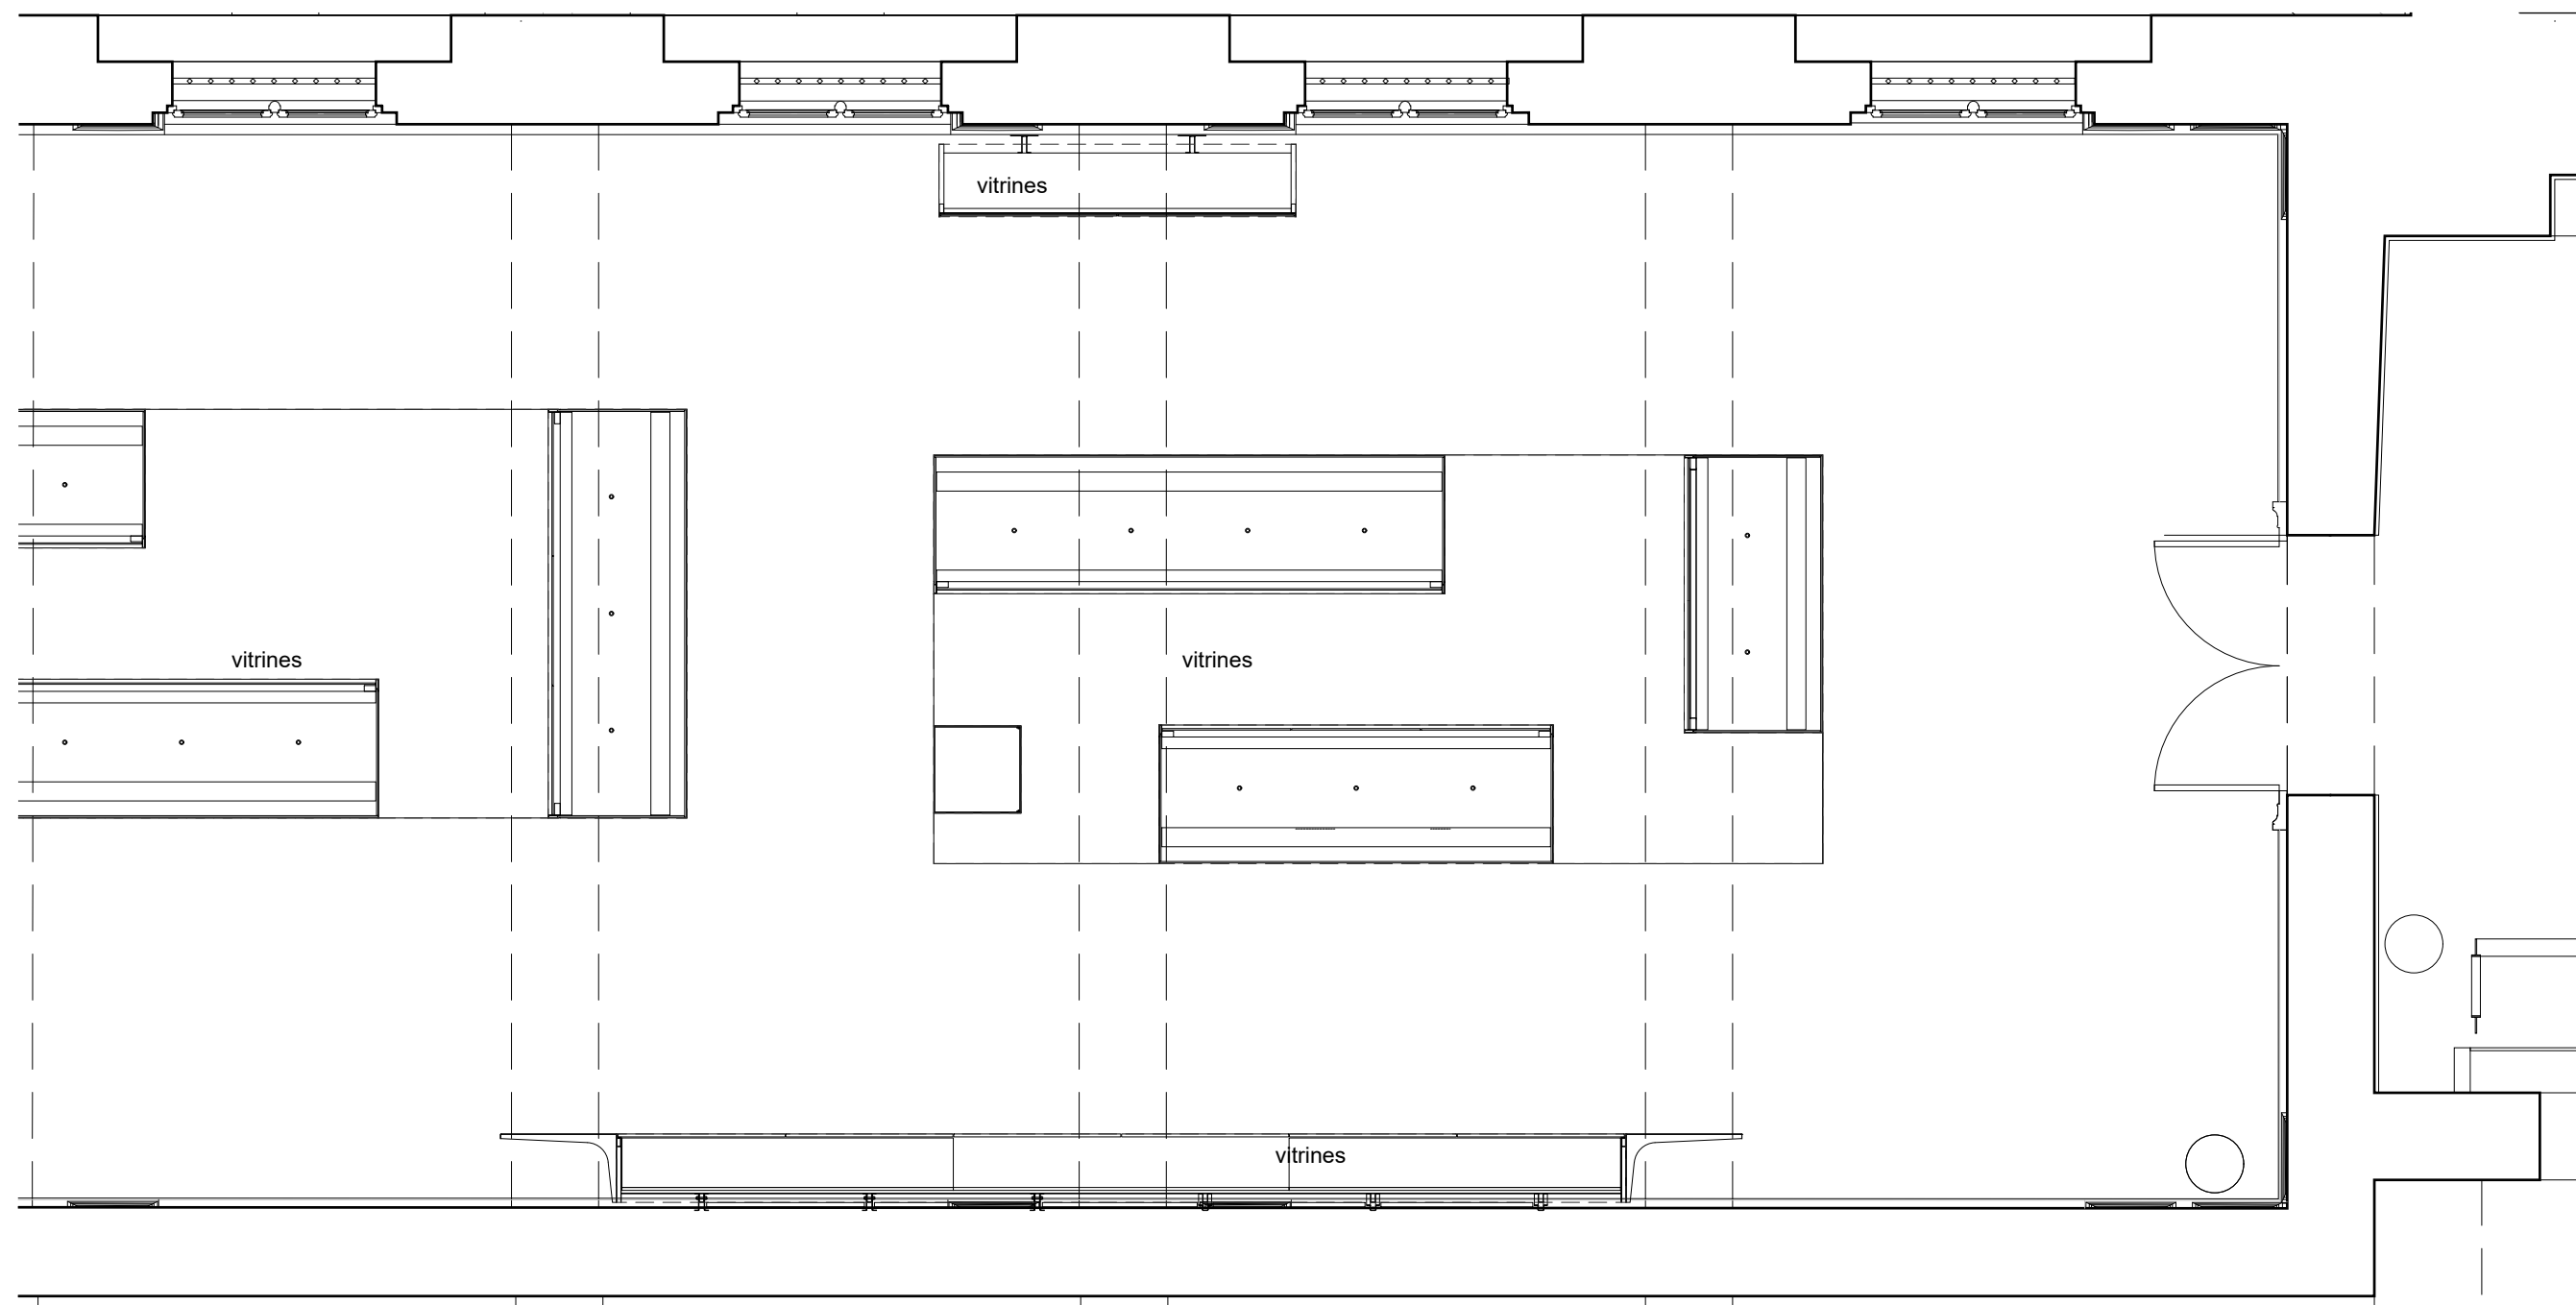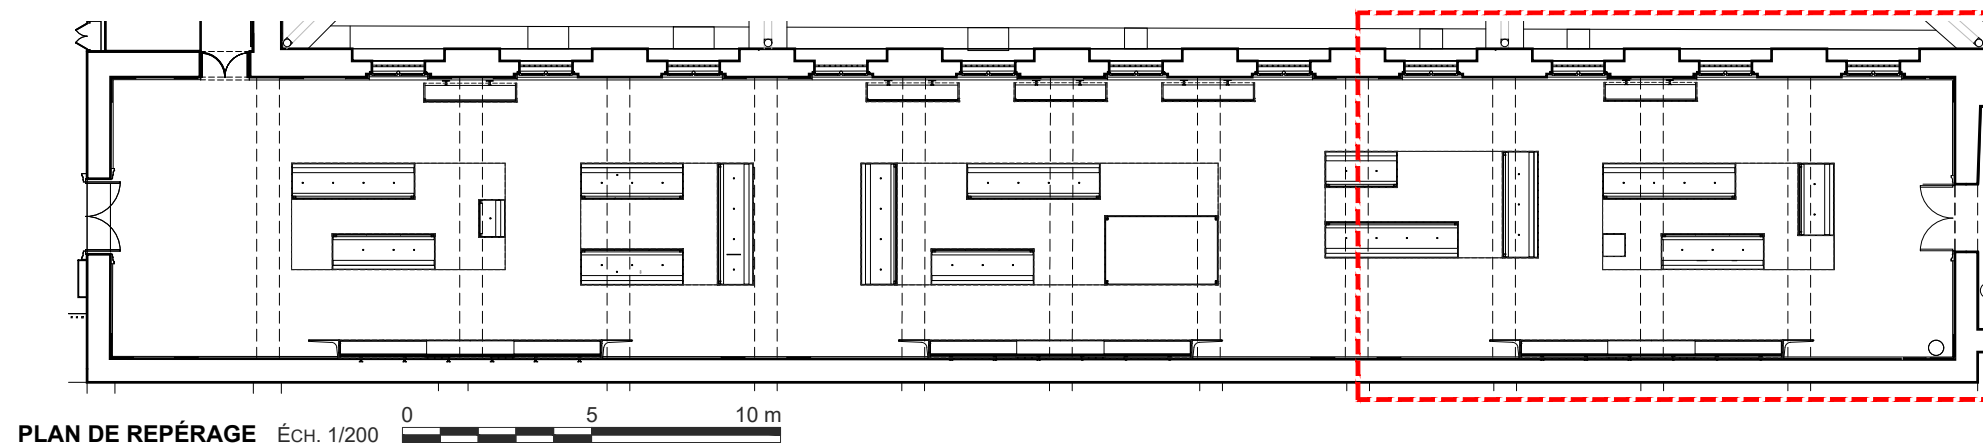

SALLE DE L'EUROPE, PLAN DU REZ-DE-CHAUSSÉE 1/50

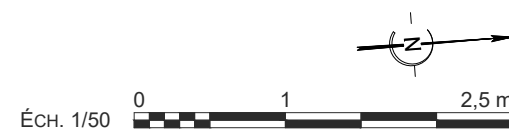


Dimensions indicatives à confirmer par relevé *in situ* de l'entreprise pour la réalisation des plans d'exécution.

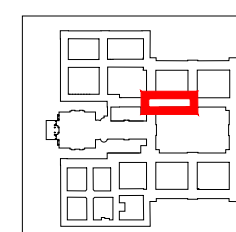


|      |                                                                                           |                                             |
|------|-------------------------------------------------------------------------------------------|---------------------------------------------|
| PRO  | 75 - PARIS 7EME                                                                           | HÔTEL NATIONAL DES INVALIDES                |
|      | Restauration des décors muraux de la salle de l'Europe                                    | ÉTAT ACTUEL                                 |
|      | Date : mai 2026                                                                           |                                             |
|      | Echelle : 1/50                                                                            | Salle de l'Europe - Plan du rez-de-chaussée |
|      | MOA : Musée de l'Armée                                                                    |                                             |
| 2.05 | MOE : 2BDM Architectes - Christophe Batard - Architecte en chef des monuments historiques |                                             |



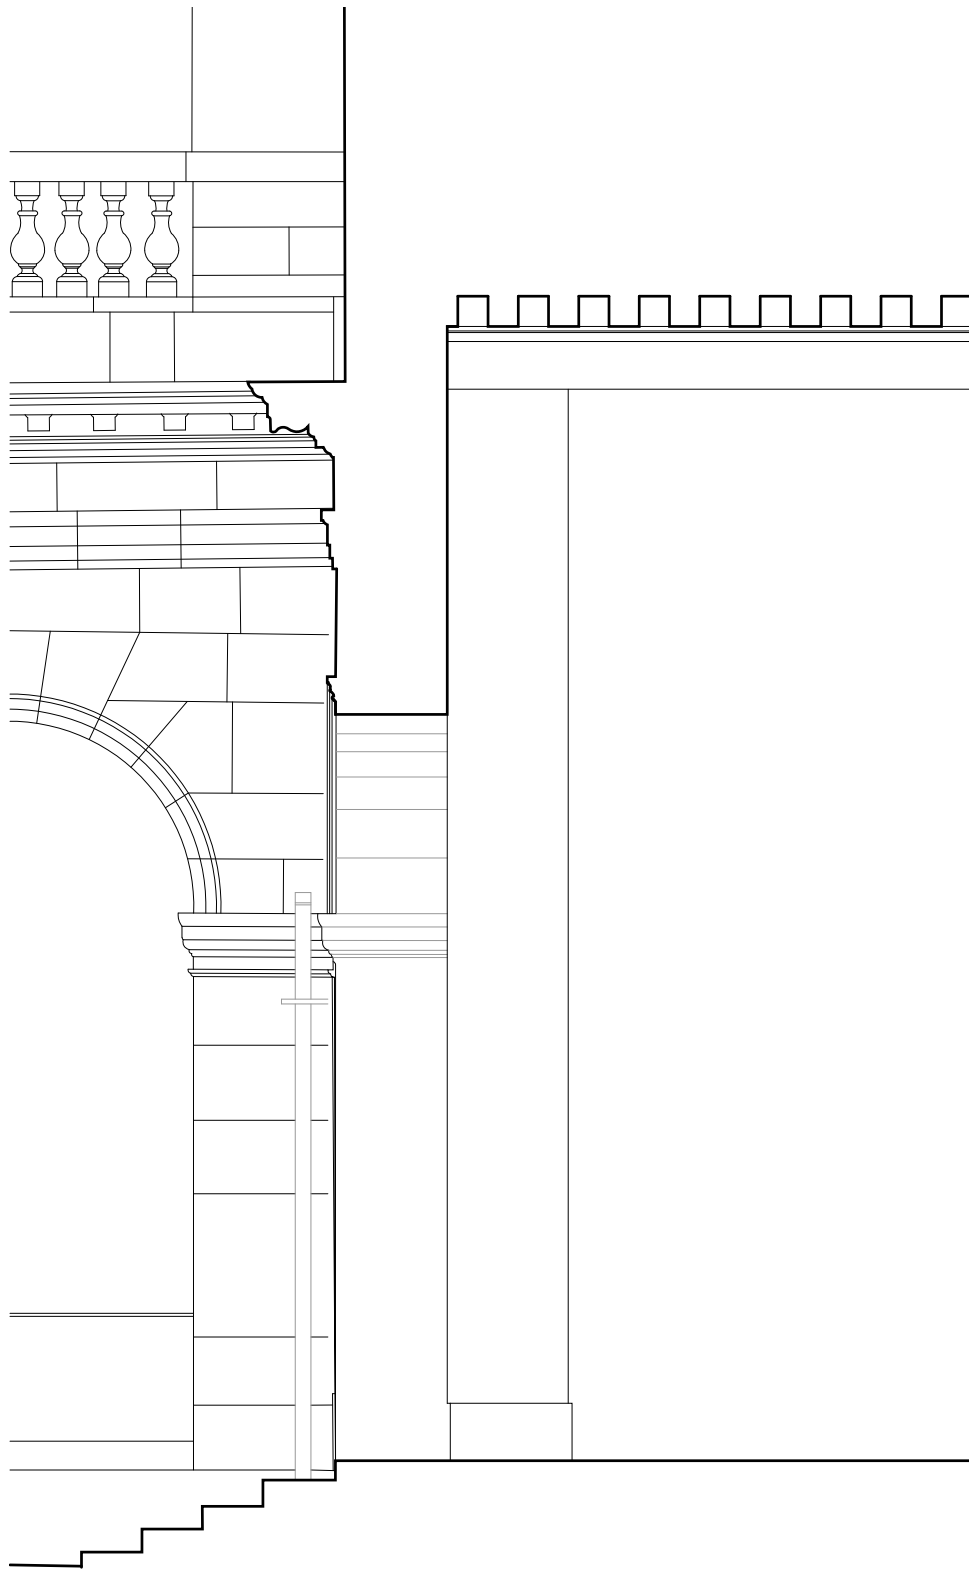

COUR D'HONNEUR

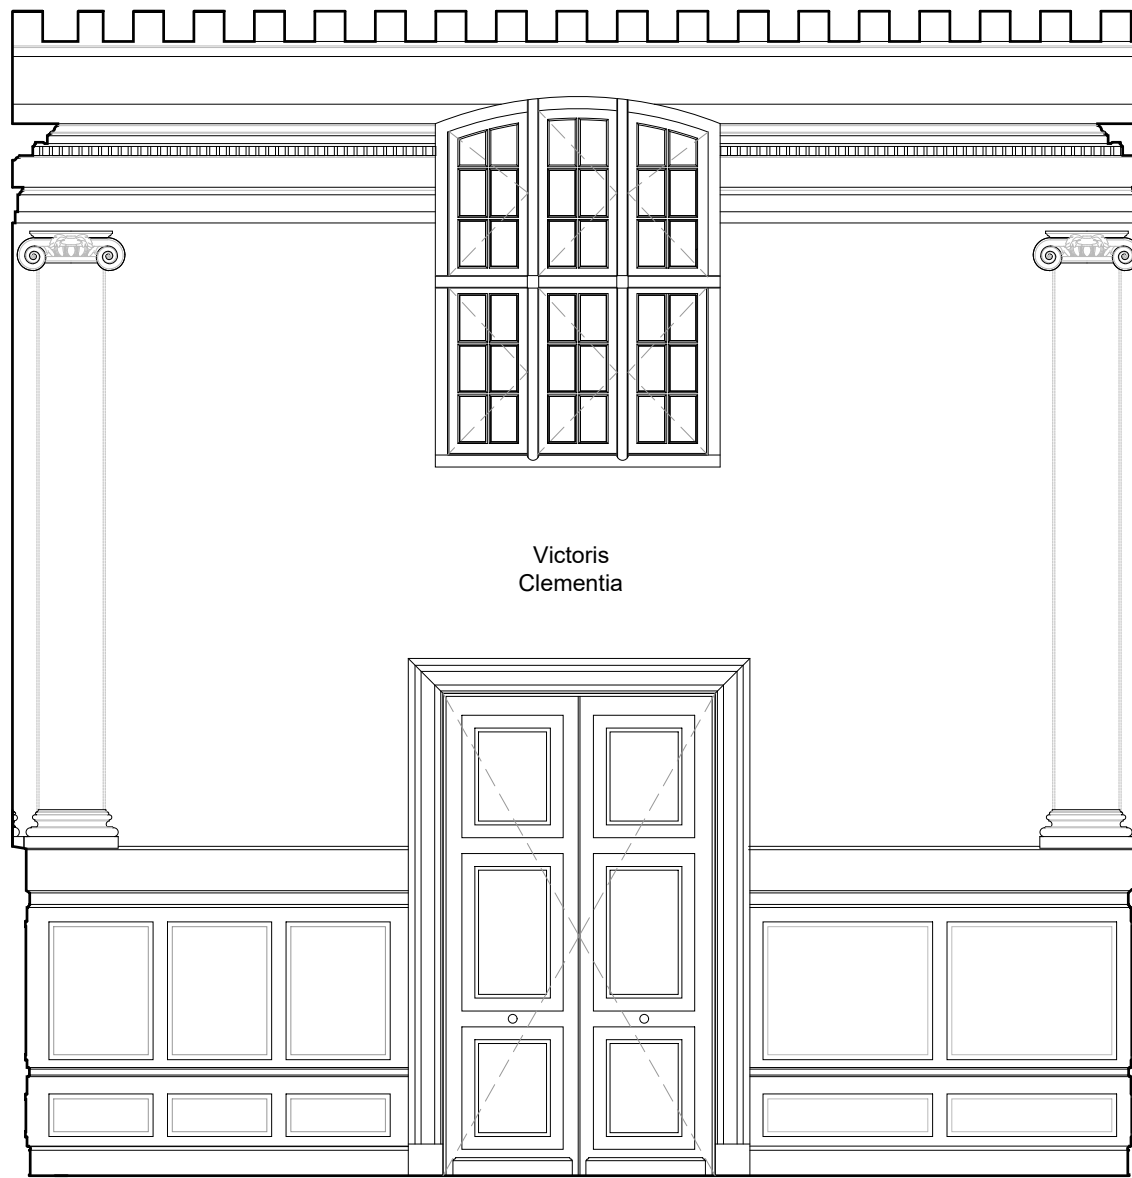


Victoris  
Clementia

ÉLÉVATION INTÉRIEURE SUD





COUR DE LA VICTOIRE


ÉCH. 1/50 0 1 2,5 m

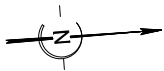

Dimensions indicatives à confirmer par relevé *in situ* de l'entreprise pour la réalisation des plans d'exécution.

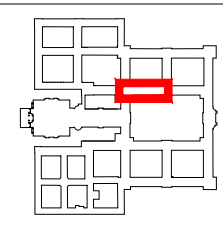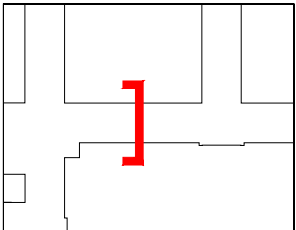


|      |                                                        |                                                                                           |
|------|--------------------------------------------------------|-------------------------------------------------------------------------------------------|
| PRO  | 75 - PARIS 7EME                                        | HÔTEL NATIONAL DES INVALIDES                                                              |
|      | Restauration des décors muraux de la salle de l'Europe | ÉTAT ACTUEL                                                                               |
| 2.06 | Date : mai 2026                                        | Salle de l'Europe - Élévation sud                                                         |
|      | MOA : Musée de l'Armée                                 | MOE : 2BDM Architectes - Christophe Batard - Architecte en chef des monuments historiques |

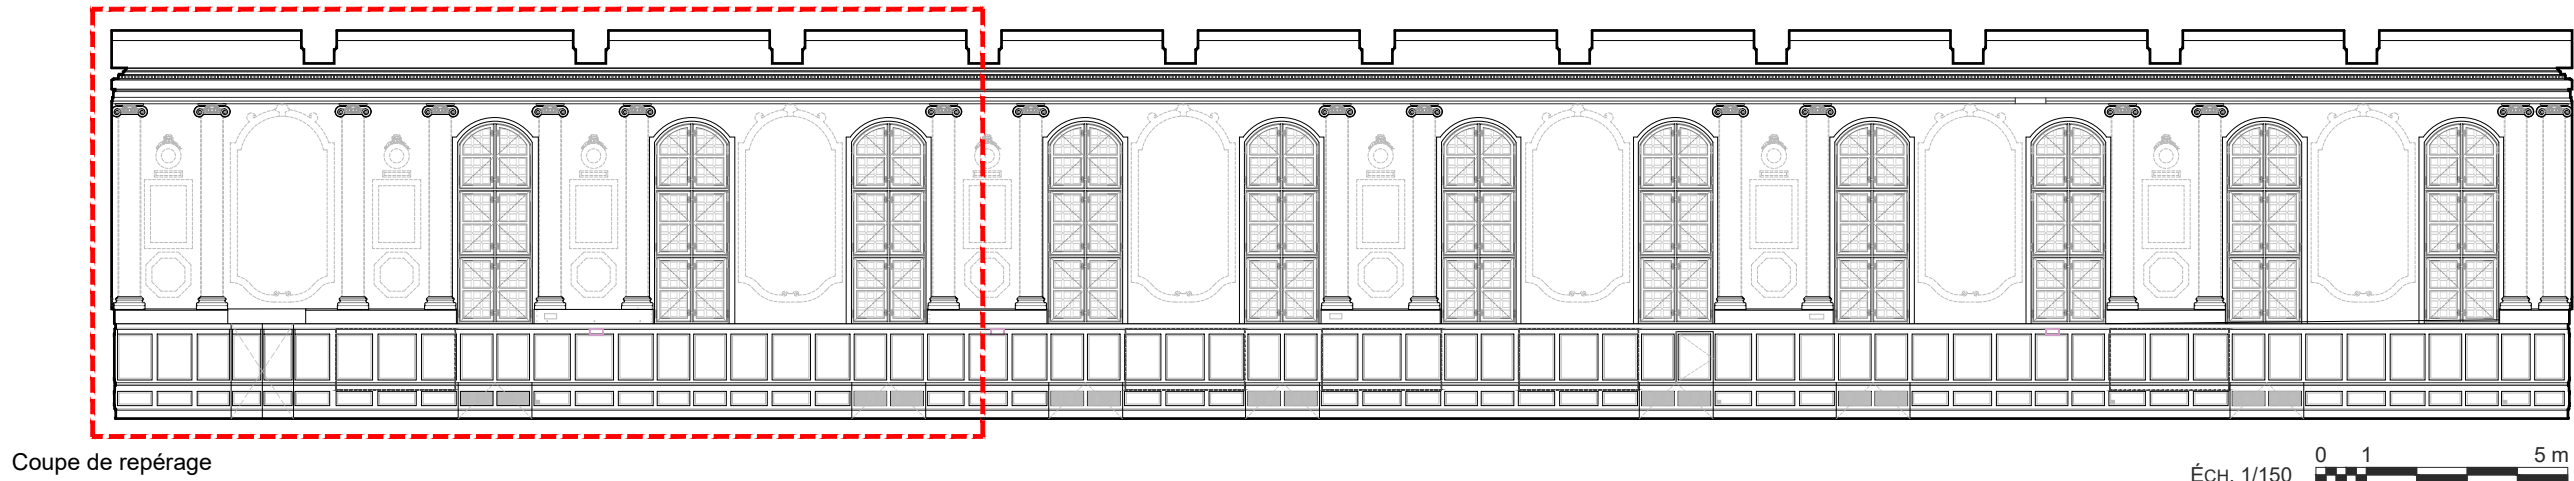

Coupe de repérage

Éch. 1/150 0 1 5 m

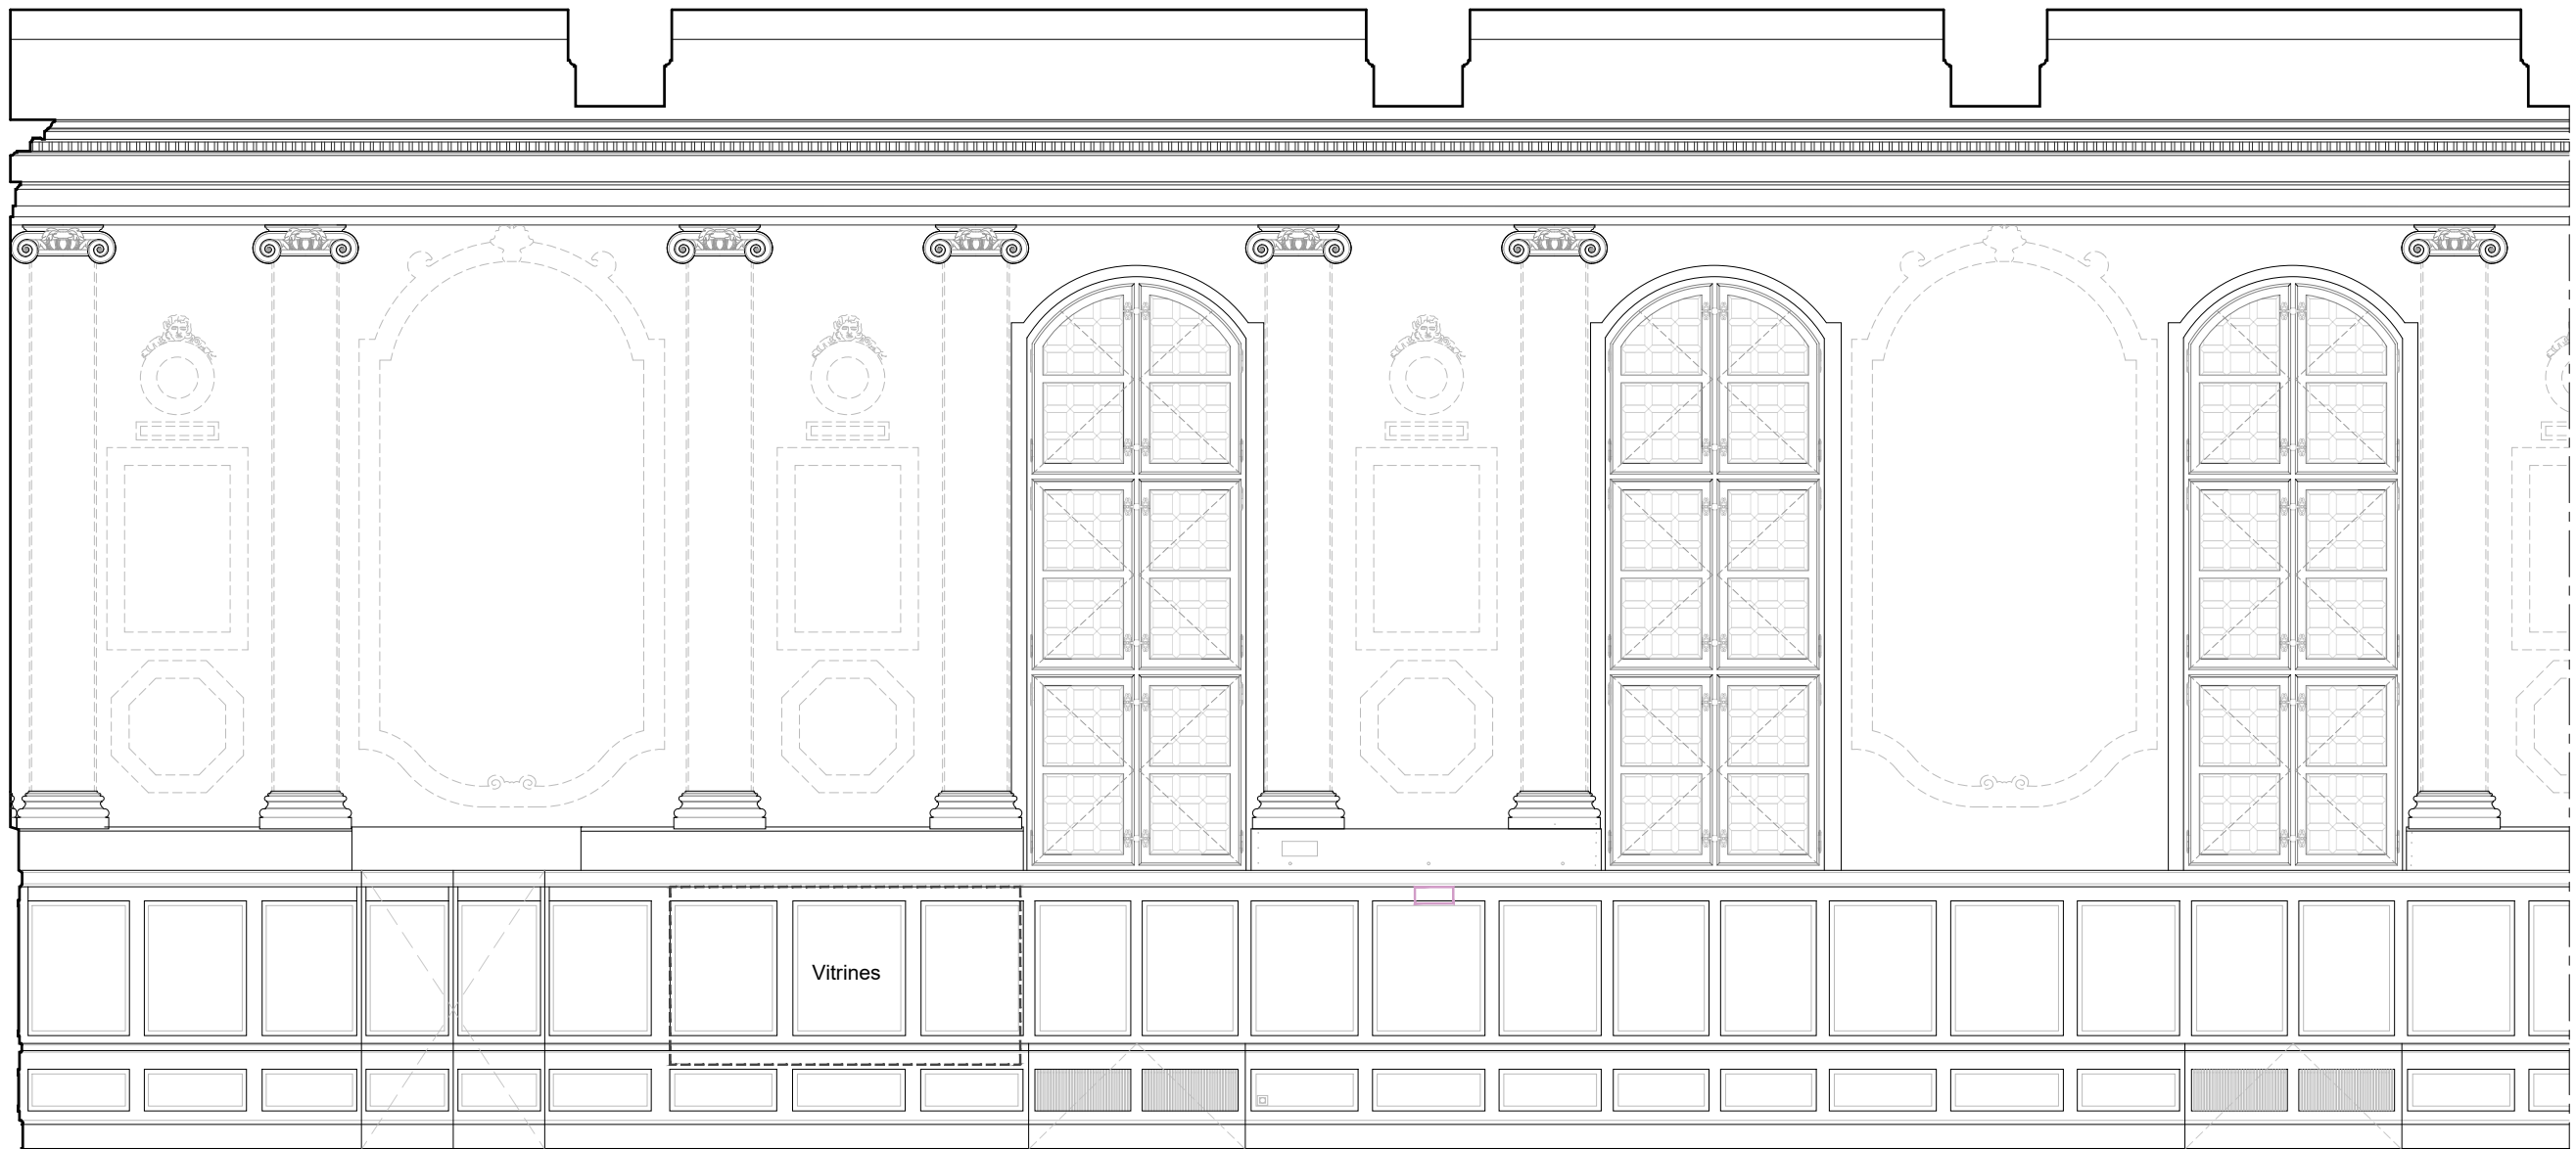



ÉLÉVATION INTÉRIEURE OUEST (1)

Éch. 1/50 0 1 2,5 m


--- Vitrines muséographiques



Dimensions indicatives à confirmer par relevé *in situ* de l'entreprise pour la réalisation des plans d'exécution.

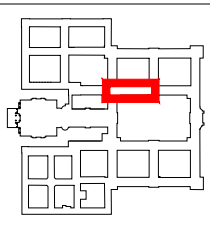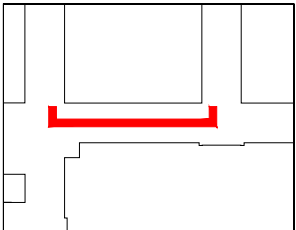


|      |                                                                                           |                                                              |
|------|-------------------------------------------------------------------------------------------|--------------------------------------------------------------|
| PRO  | 75 - PARIS 7EME                                                                           | HÔTEL NATIONAL DES INVALIDES                                 |
|      | Restauration des décors muraux de la salle de l'Europe                                    |                                                              |
|      | ÉTAT ACTUEL                                                                               |                                                              |
|      | Date : mai 2026                                                                           |                                                              |
|      | Echelle : 1/50                                                                            | Salle de l'Europe, élévation intérieure ouest du bâtiment 02 |
| 2.07 | MOA : Musée de l'Armée                                                                    |                                                              |
|      | MOE : 2BDM Architectes - Christophe Batard - Architecte en chef des monuments historiques |                                                              |

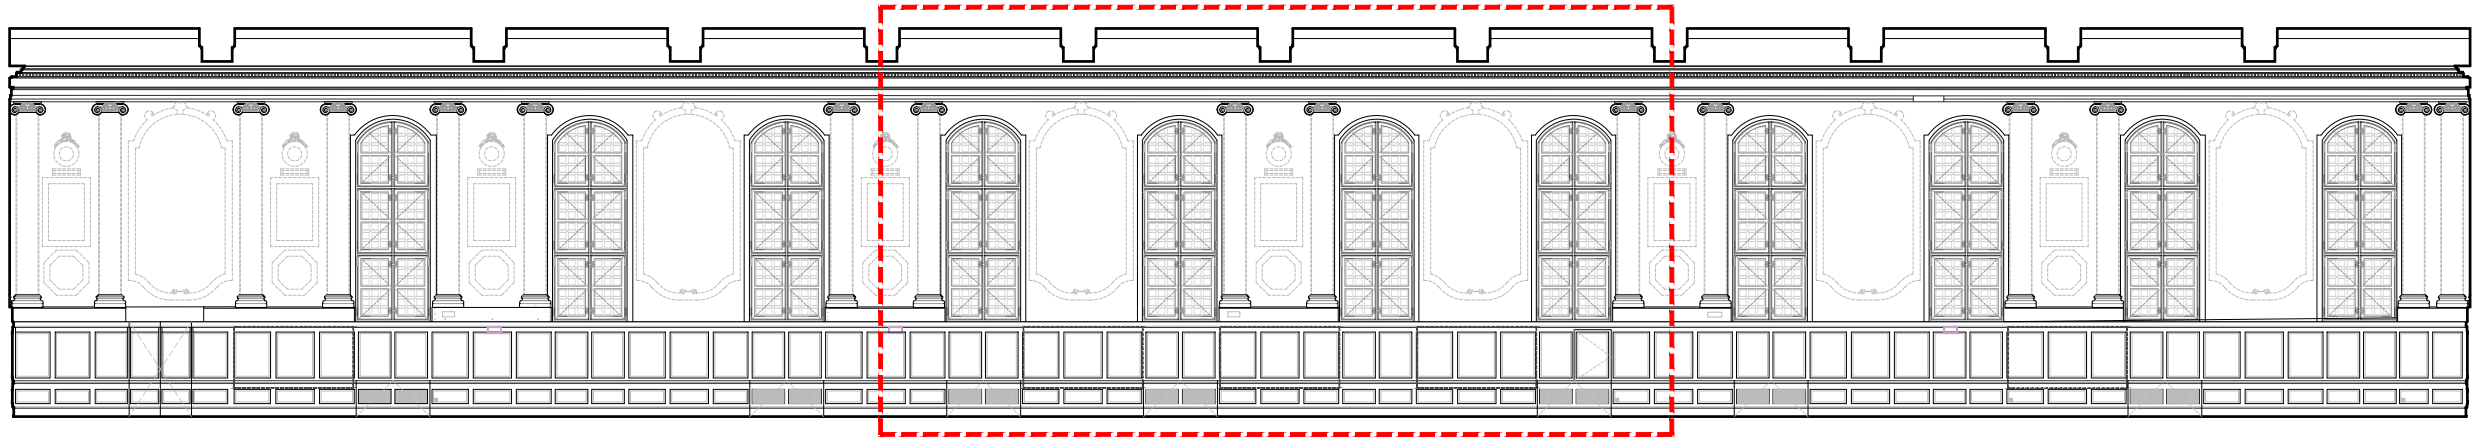

Coupe de repérage


Éch. 1/150 0 1 5 m

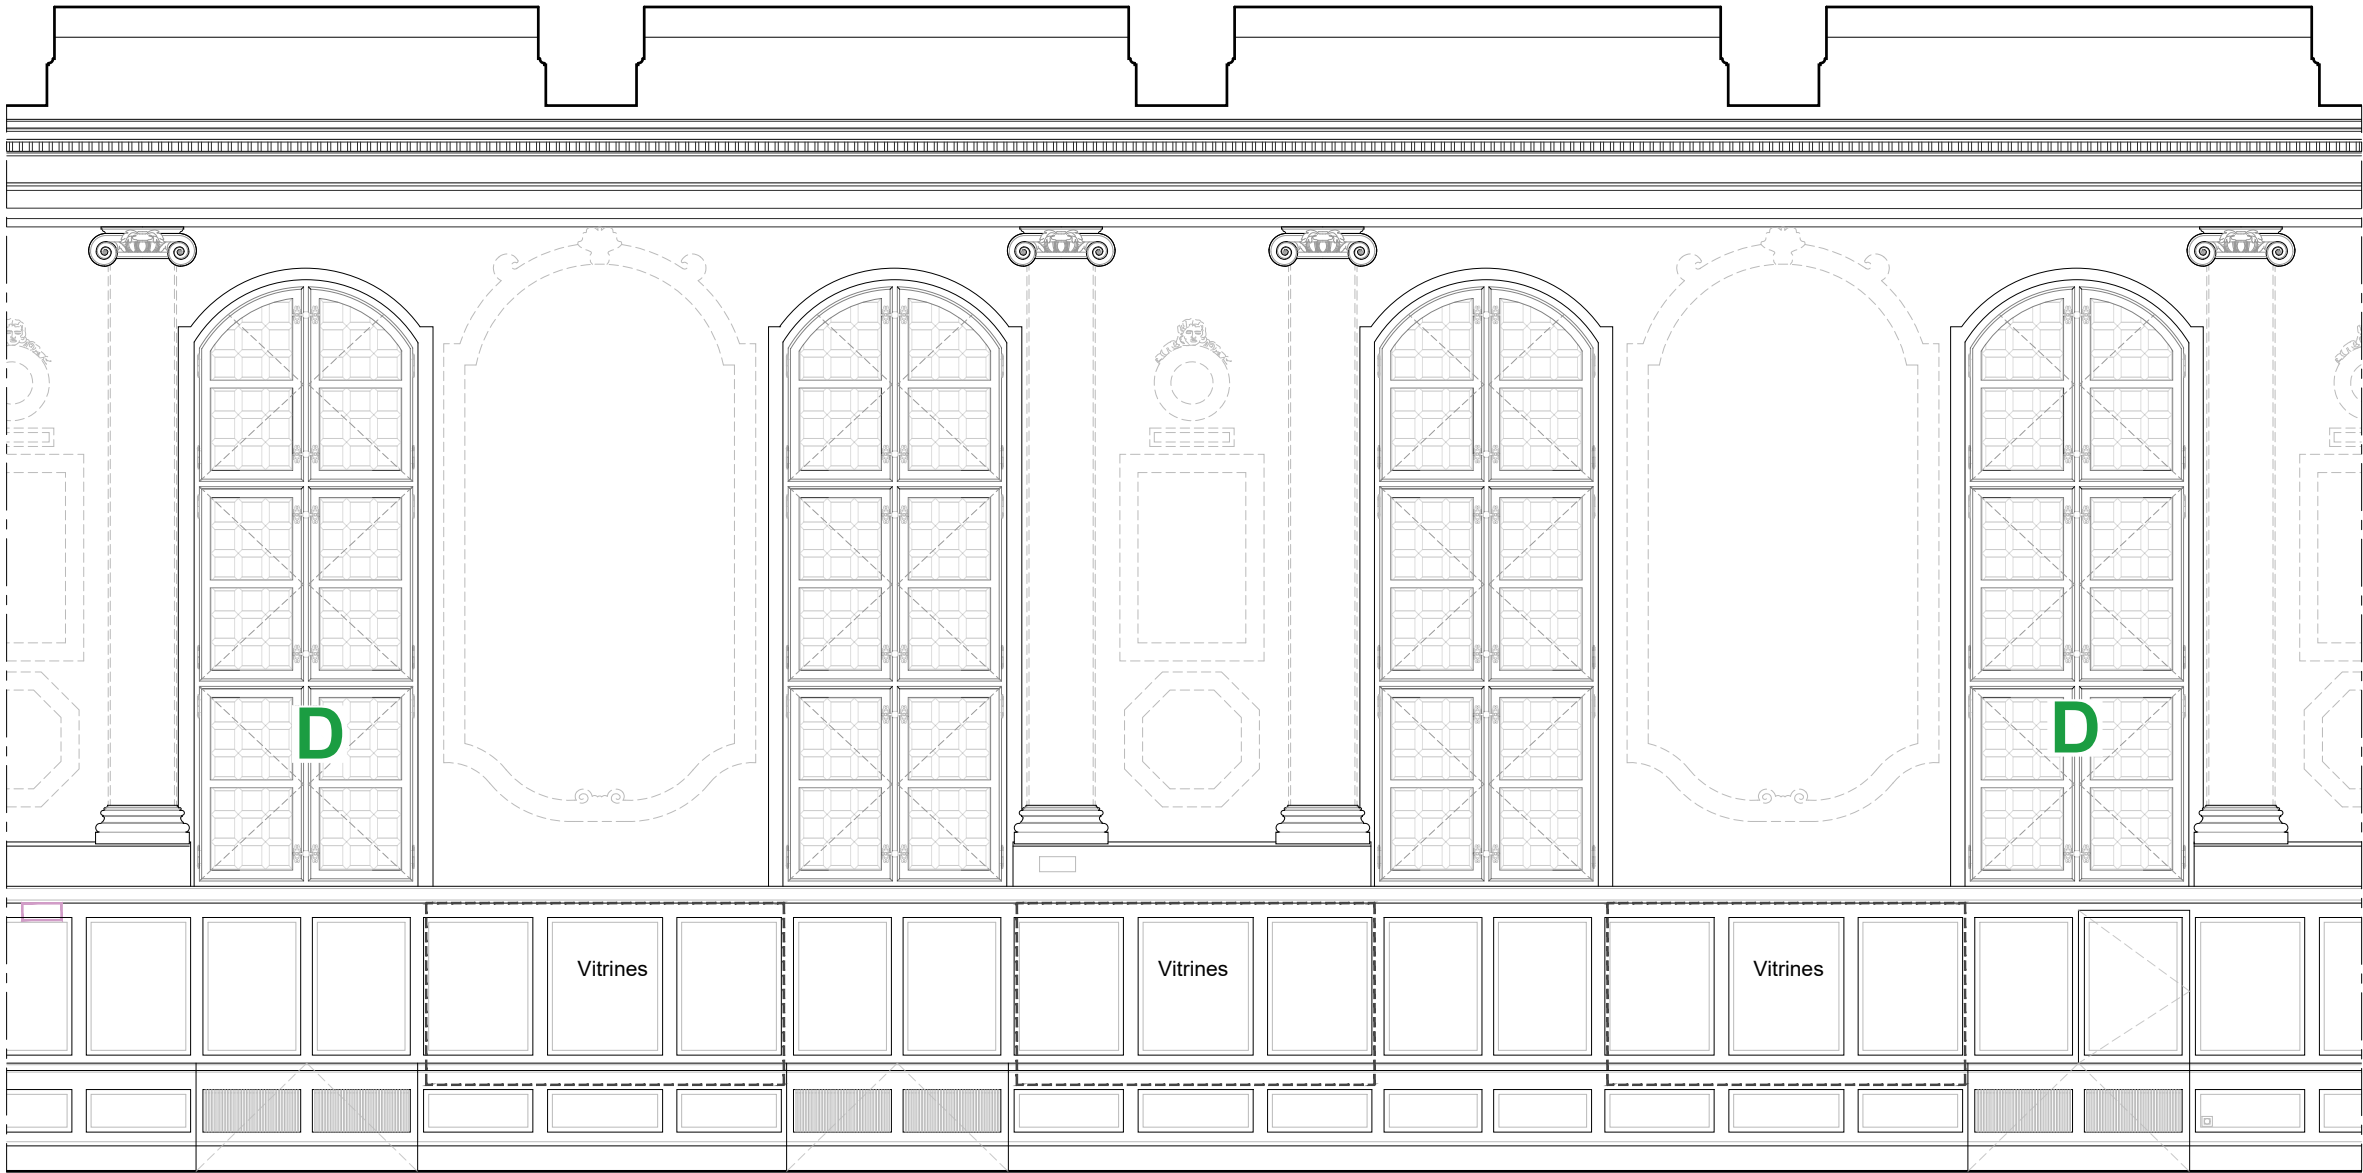


ÉLÉVATION INTÉRIEURE OUEST (2)

Éch. 1/50 0 1 2,5 m


**D** Désenfumage  
Vitrines muséographiques

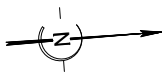

Dimensions indicatives à confirmer par relevé *in situ* de l'entreprise pour la réalisation des plans d'exécution.

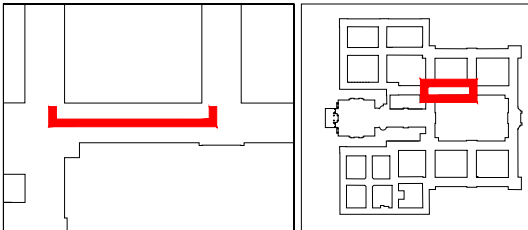


|                        |                                                                                           |                                                            |
|------------------------|-------------------------------------------------------------------------------------------|------------------------------------------------------------|
| PRO                    | 75 - PARIS 7EME                                                                           | HÔTEL NATIONAL DES INVALIDES                               |
|                        | Restauration des décors muraux de la salle de l'Europe                                    |                                                            |
|                        | ÉTAT ACTUEL                                                                               |                                                            |
|                        | Date : mai 2026                                                                           | Salle de l'Europe, élévation intérieure ouest, bâtiment 02 |
|                        | Echelle : 1/50                                                                            |                                                            |
| MOA : Musée de l'Armée |                                                                                           |                                                            |
| 2.08                   | MOE : 2BDM Architectes - Christophe Batard - Architecte en chef des monuments historiques |                                                            |

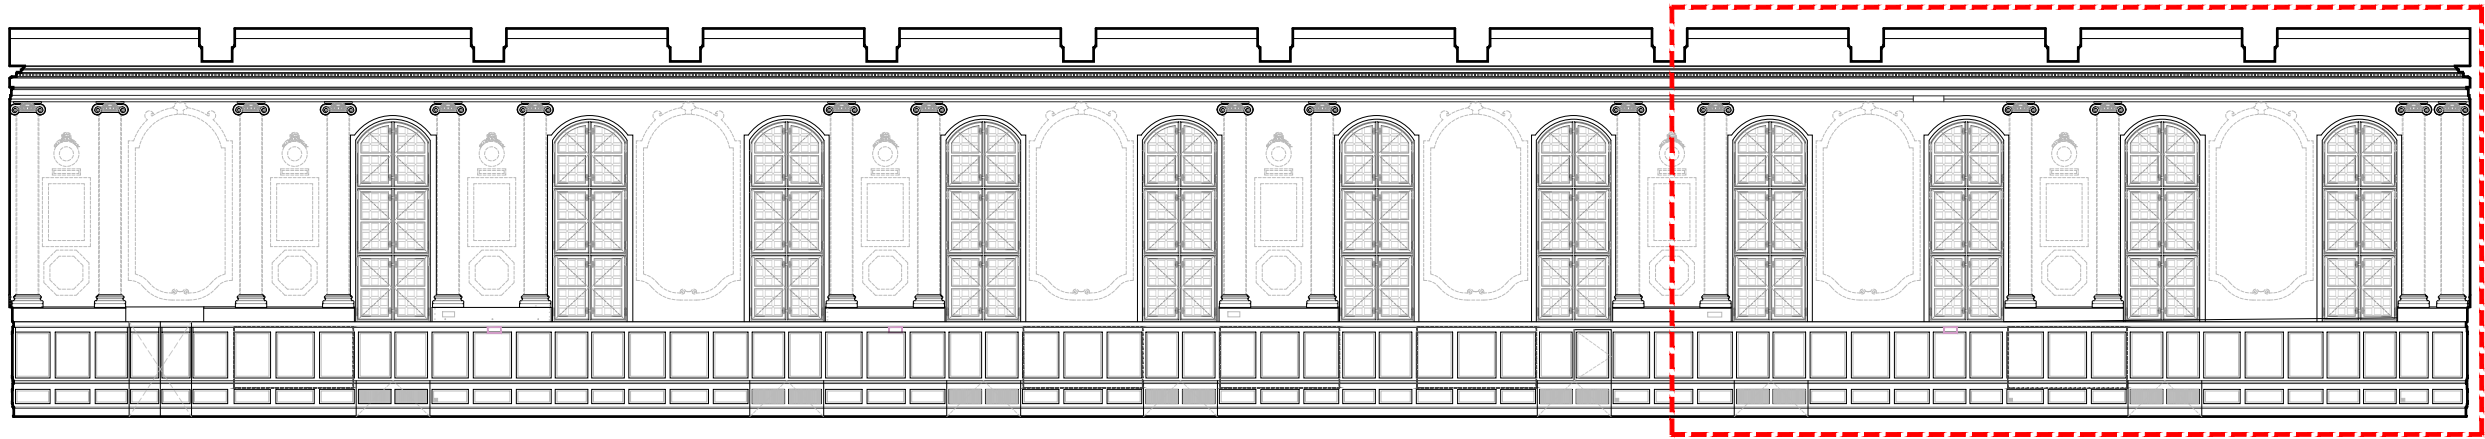

Coupe de repérage


Éch. 1/150 0 1 5 m

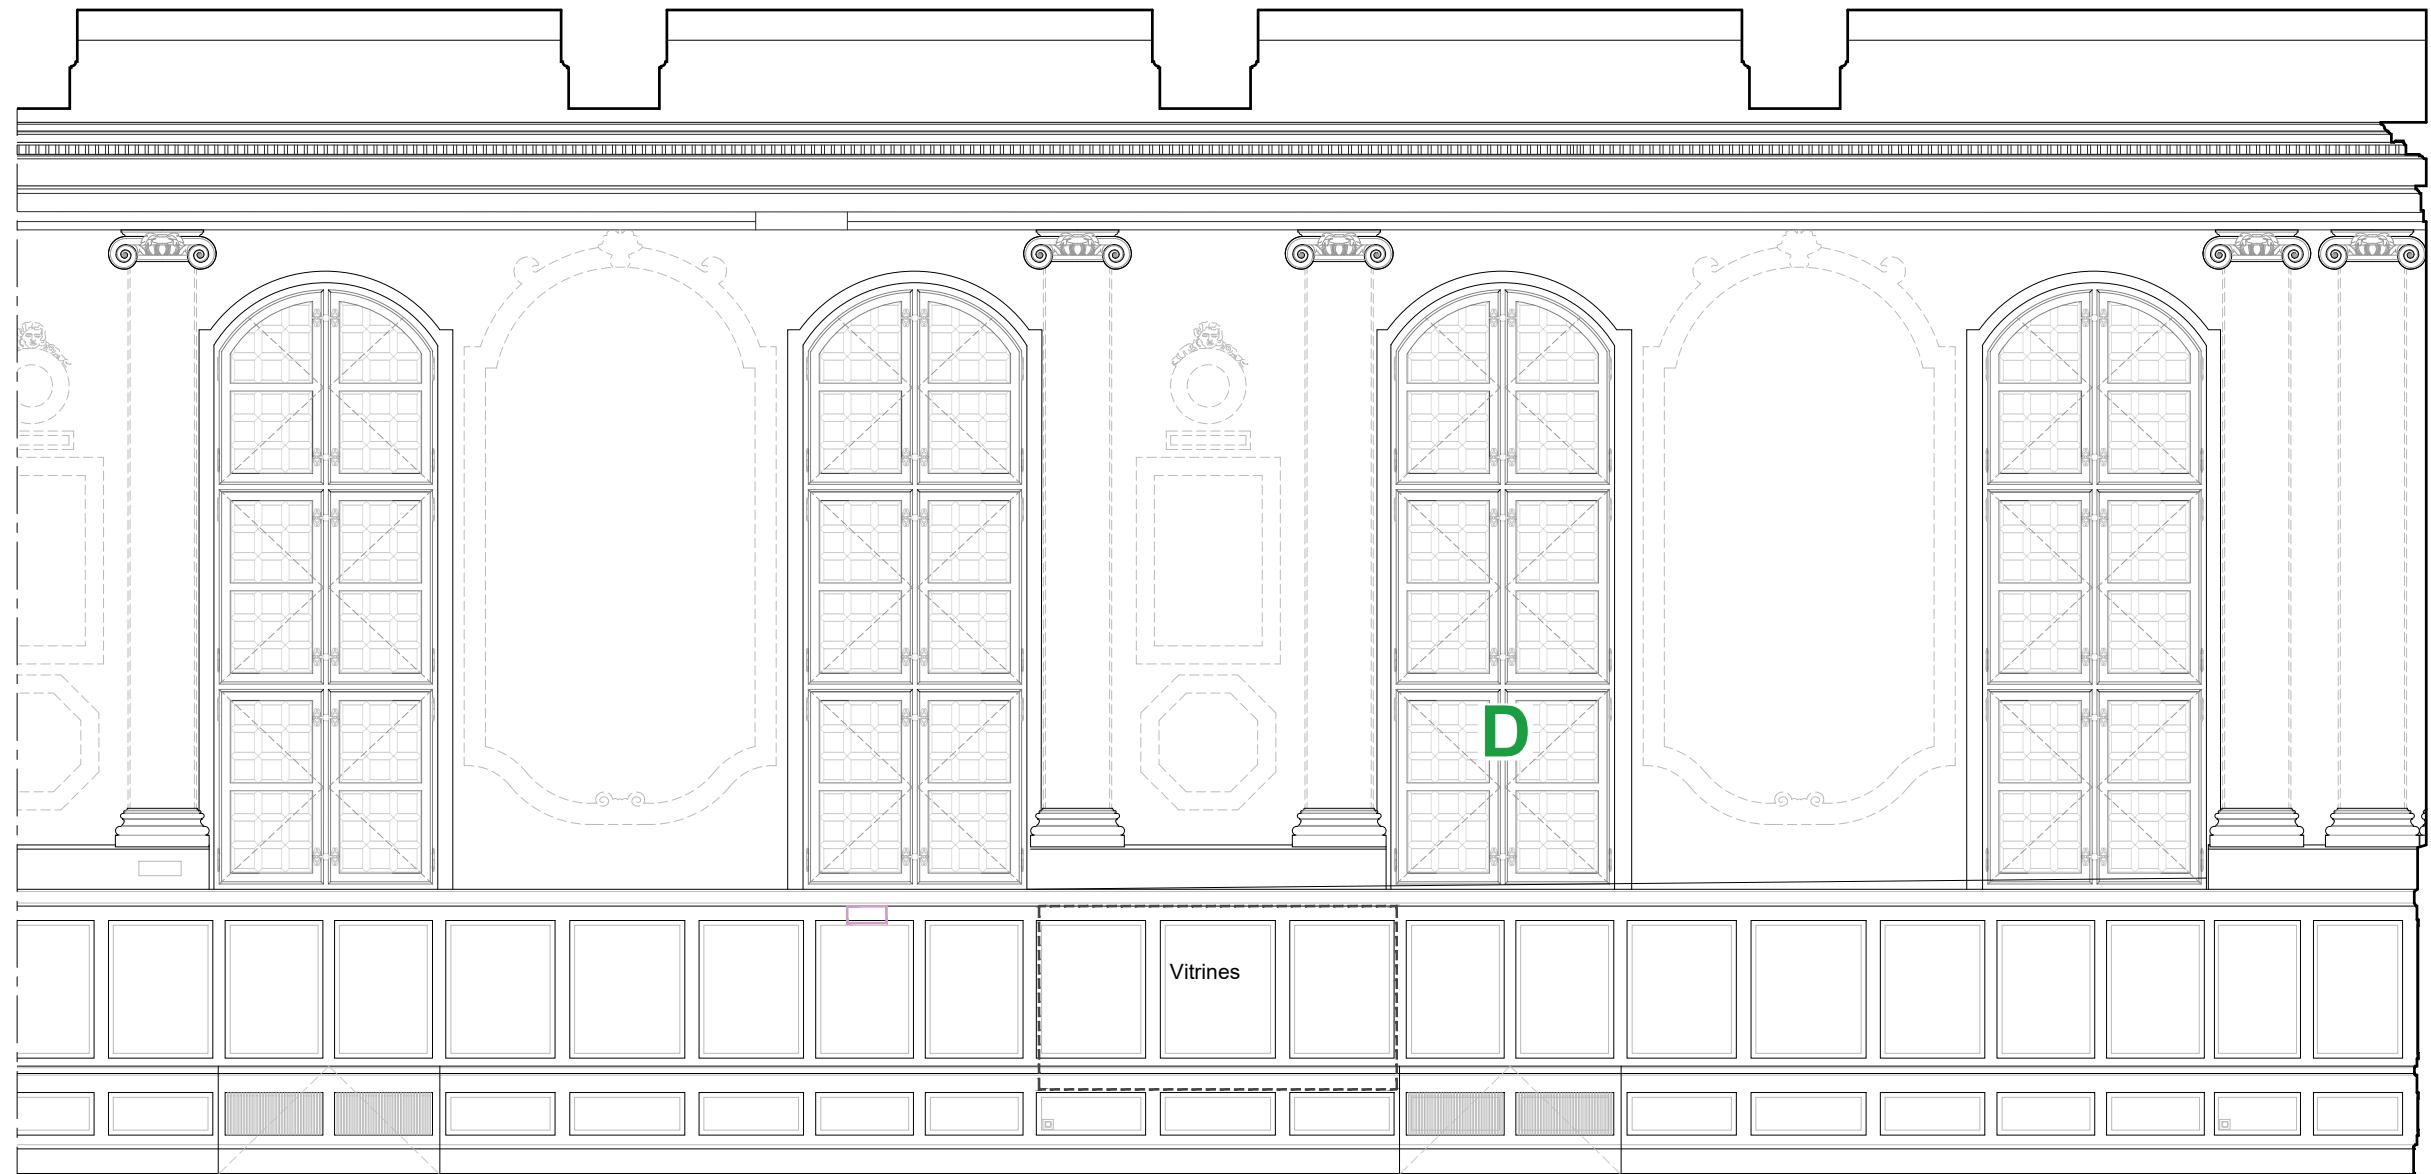



ÉLÉVATION INTÉRIEURE OUEST (3)

Éch. 1/50 0 1 2,5 m


**D** Désenfumage  
Vitres muséographiques

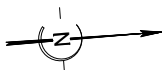

Dimensions indicatives à confirmer par relevé *in situ* de l'entreprise pour la réalisation des plans d'exécution.

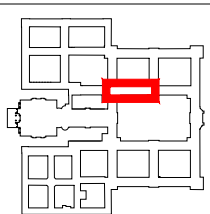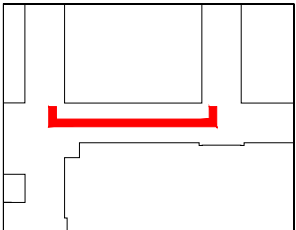

|      |                                                                                           |                                                            |
|------|-------------------------------------------------------------------------------------------|------------------------------------------------------------|
| PRO  | 75 - PARIS 7EME                                                                           | HÔTEL NATIONAL DES INVALIDES                               |
|      | Restauration des décors muraux de la salle de l'Europe                                    |                                                            |
|      | ÉTAT ACTUEL                                                                               |                                                            |
|      | Date : mai 2026                                                                           | Salle de l'Europe, élévation intérieure ouest, bâtiment 02 |
|      | Echelle : 1/50                                                                            |                                                            |
| 2.09 | MOA : Musée de l'Armée                                                                    |                                                            |
|      | MOE : 2BDM Architectes - Christophe Batard - Architecte en chef des monuments historiques |                                                            |

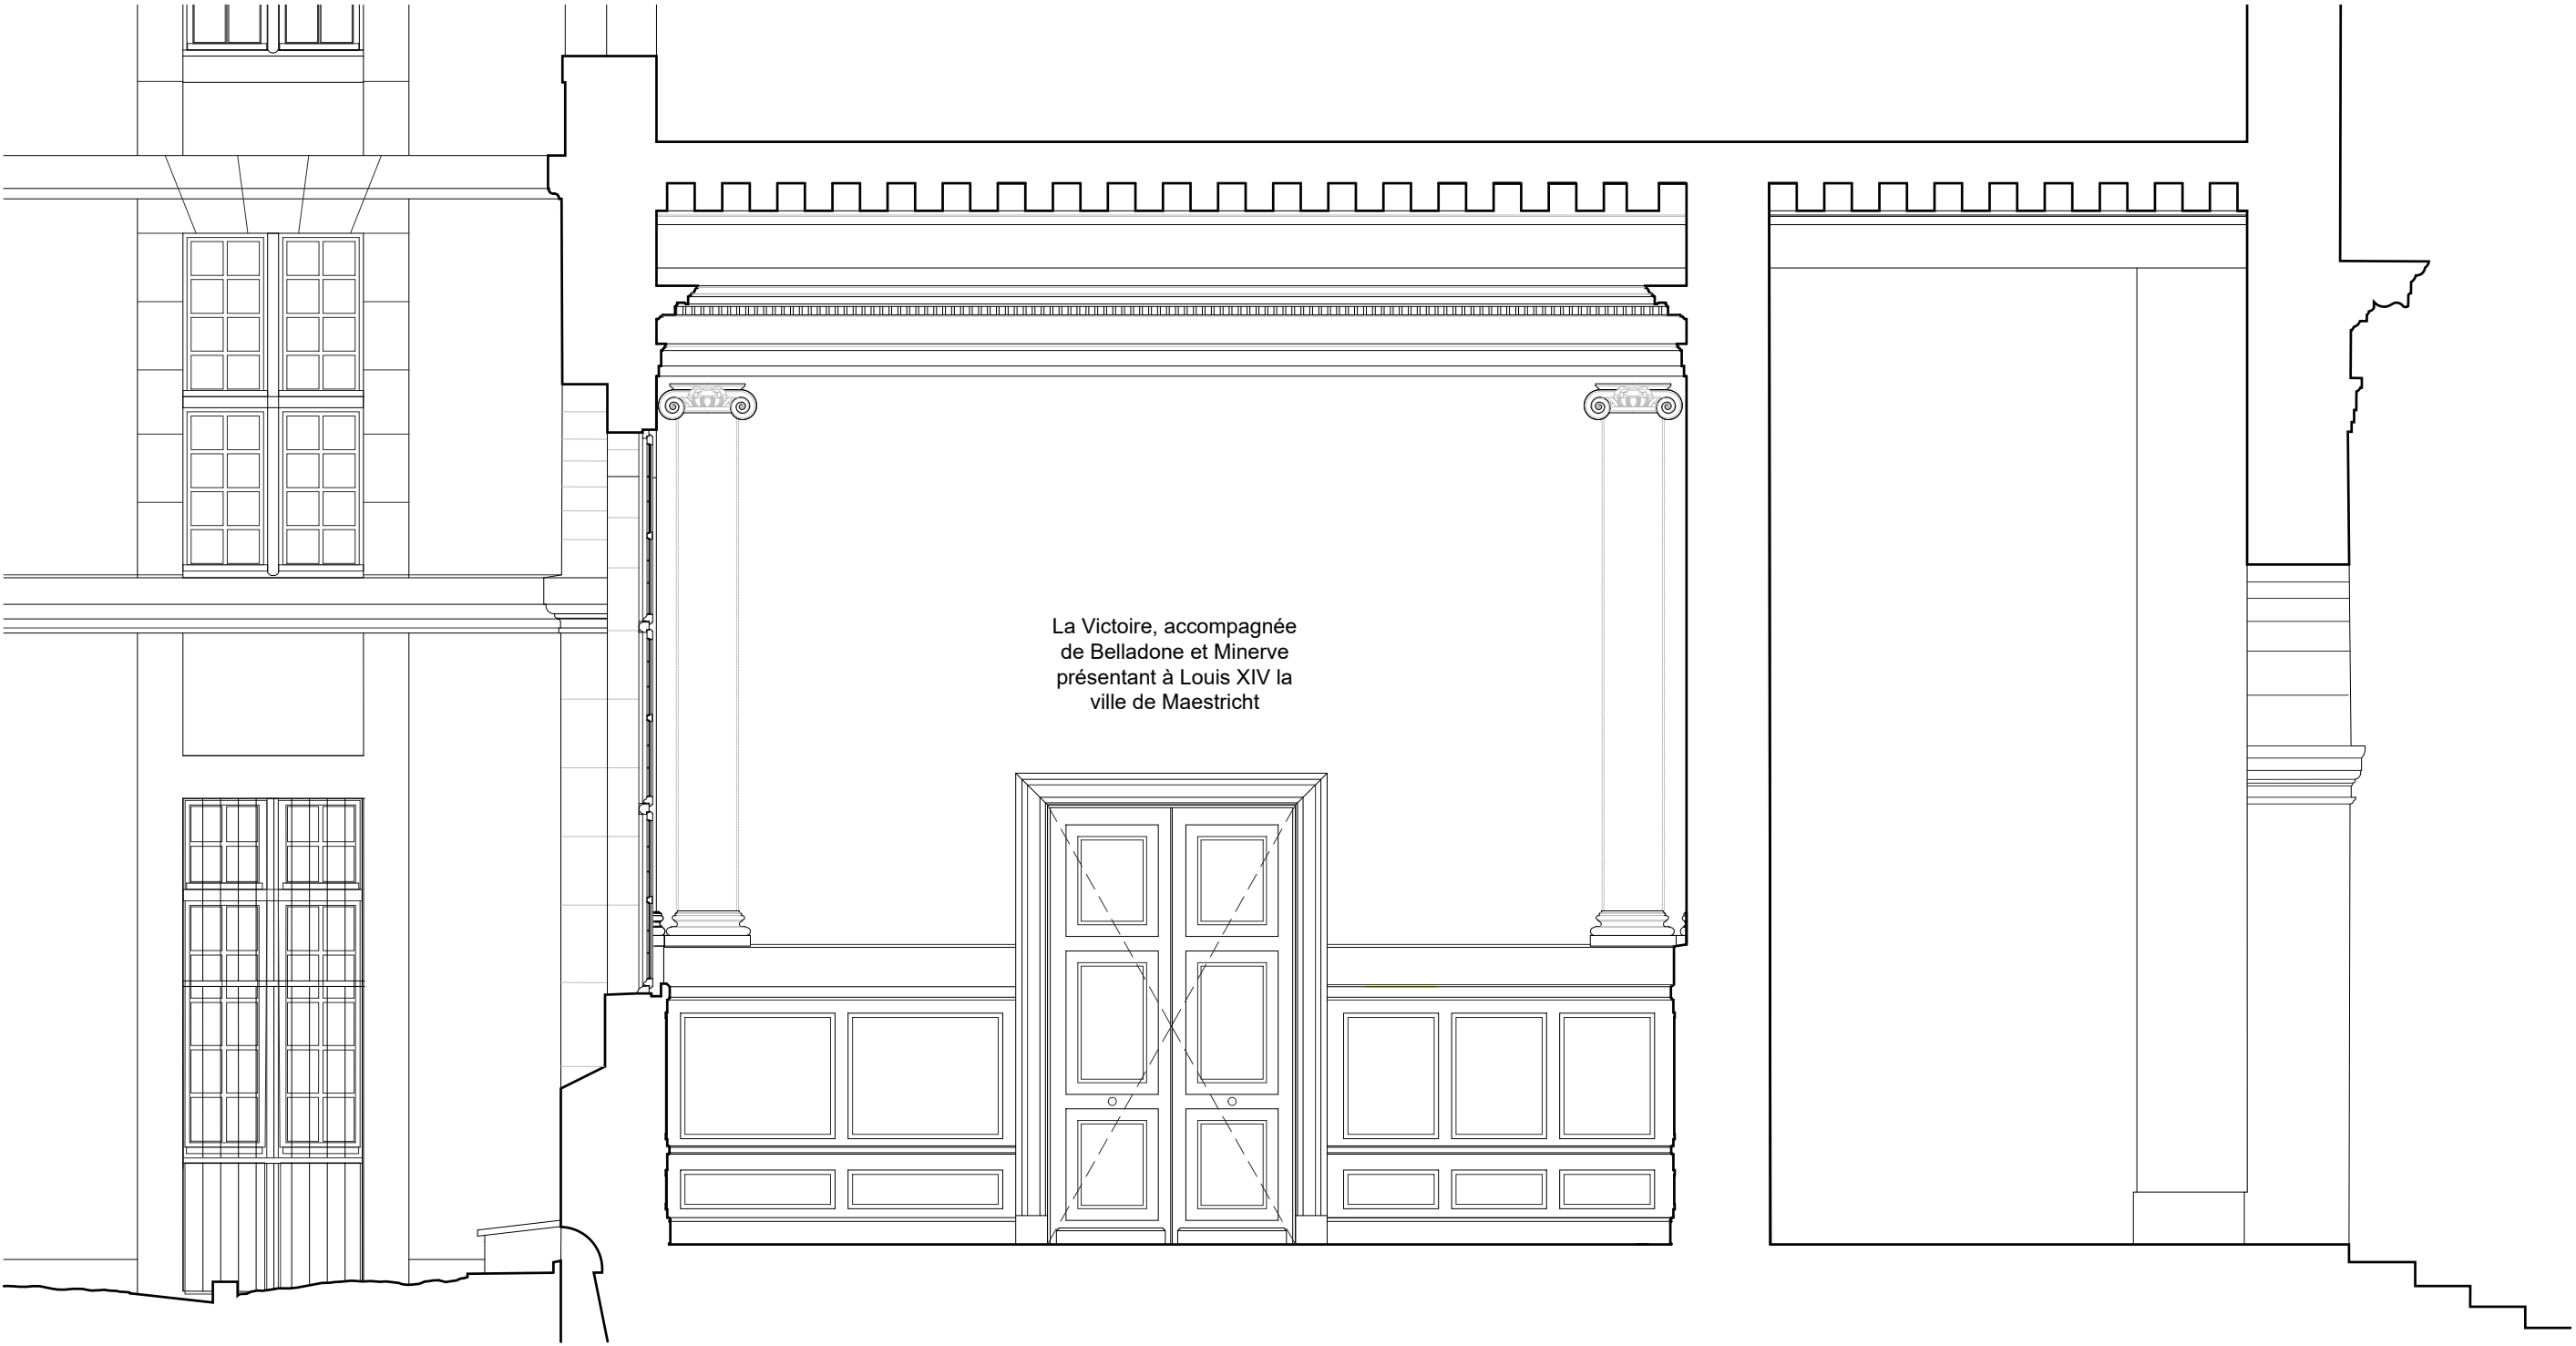


COUR DE LA VICTOIRE


ÉLEVATION INTÉRIEURE NORD

COUR D'HONNEUR


Dimensions indicatives à confirmer par relevé *in situ* de l'entreprise pour la réalisation des plans d'exécution.

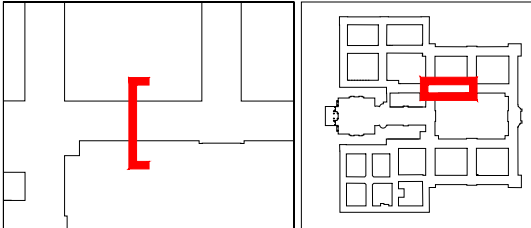

|      |                                                                                           |                                               |
|------|-------------------------------------------------------------------------------------------|-----------------------------------------------|
| PRO  | 75 - PARIS 7EME                                                                           | HÔTEL NATIONAL DES INVALIDES                  |
|      | Restauration des décors muraux de la salle de l'Europe                                    |                                               |
|      | Date : mai 2026                                                                           | ÉTAT ACTUEL                                   |
|      | Echelle : 1/50                                                                            | Salle de l'Europe, Élévation nord, bâtiment 2 |
|      | MOA : Musée de l'Armée                                                                    |                                               |
| 2.10 | MOE : 2BDM Architectes - Christophe Batard - Architecte en chef des monuments historiques |                                               |

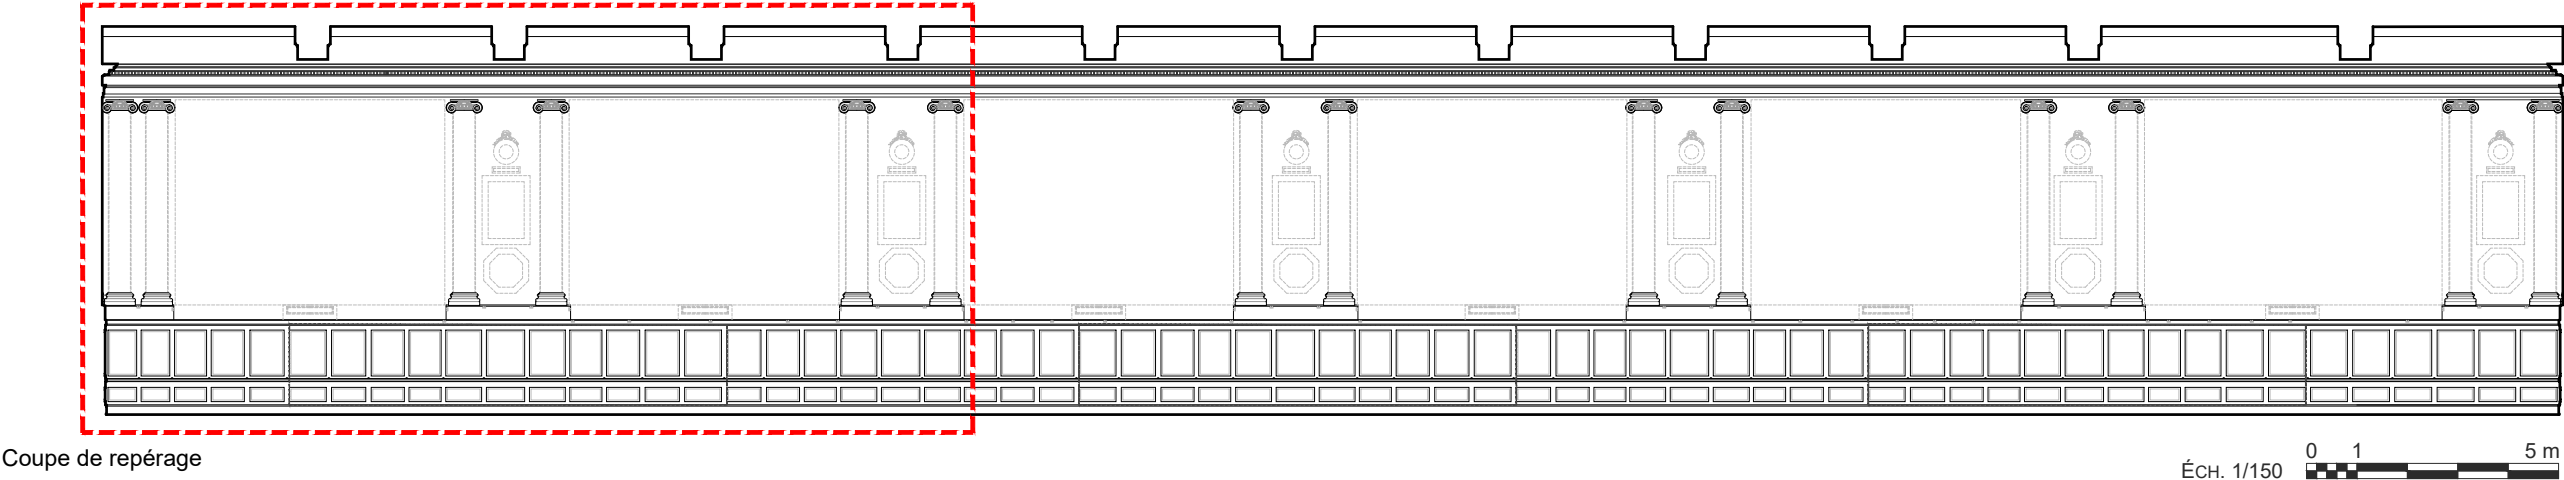


Coupe de repérage

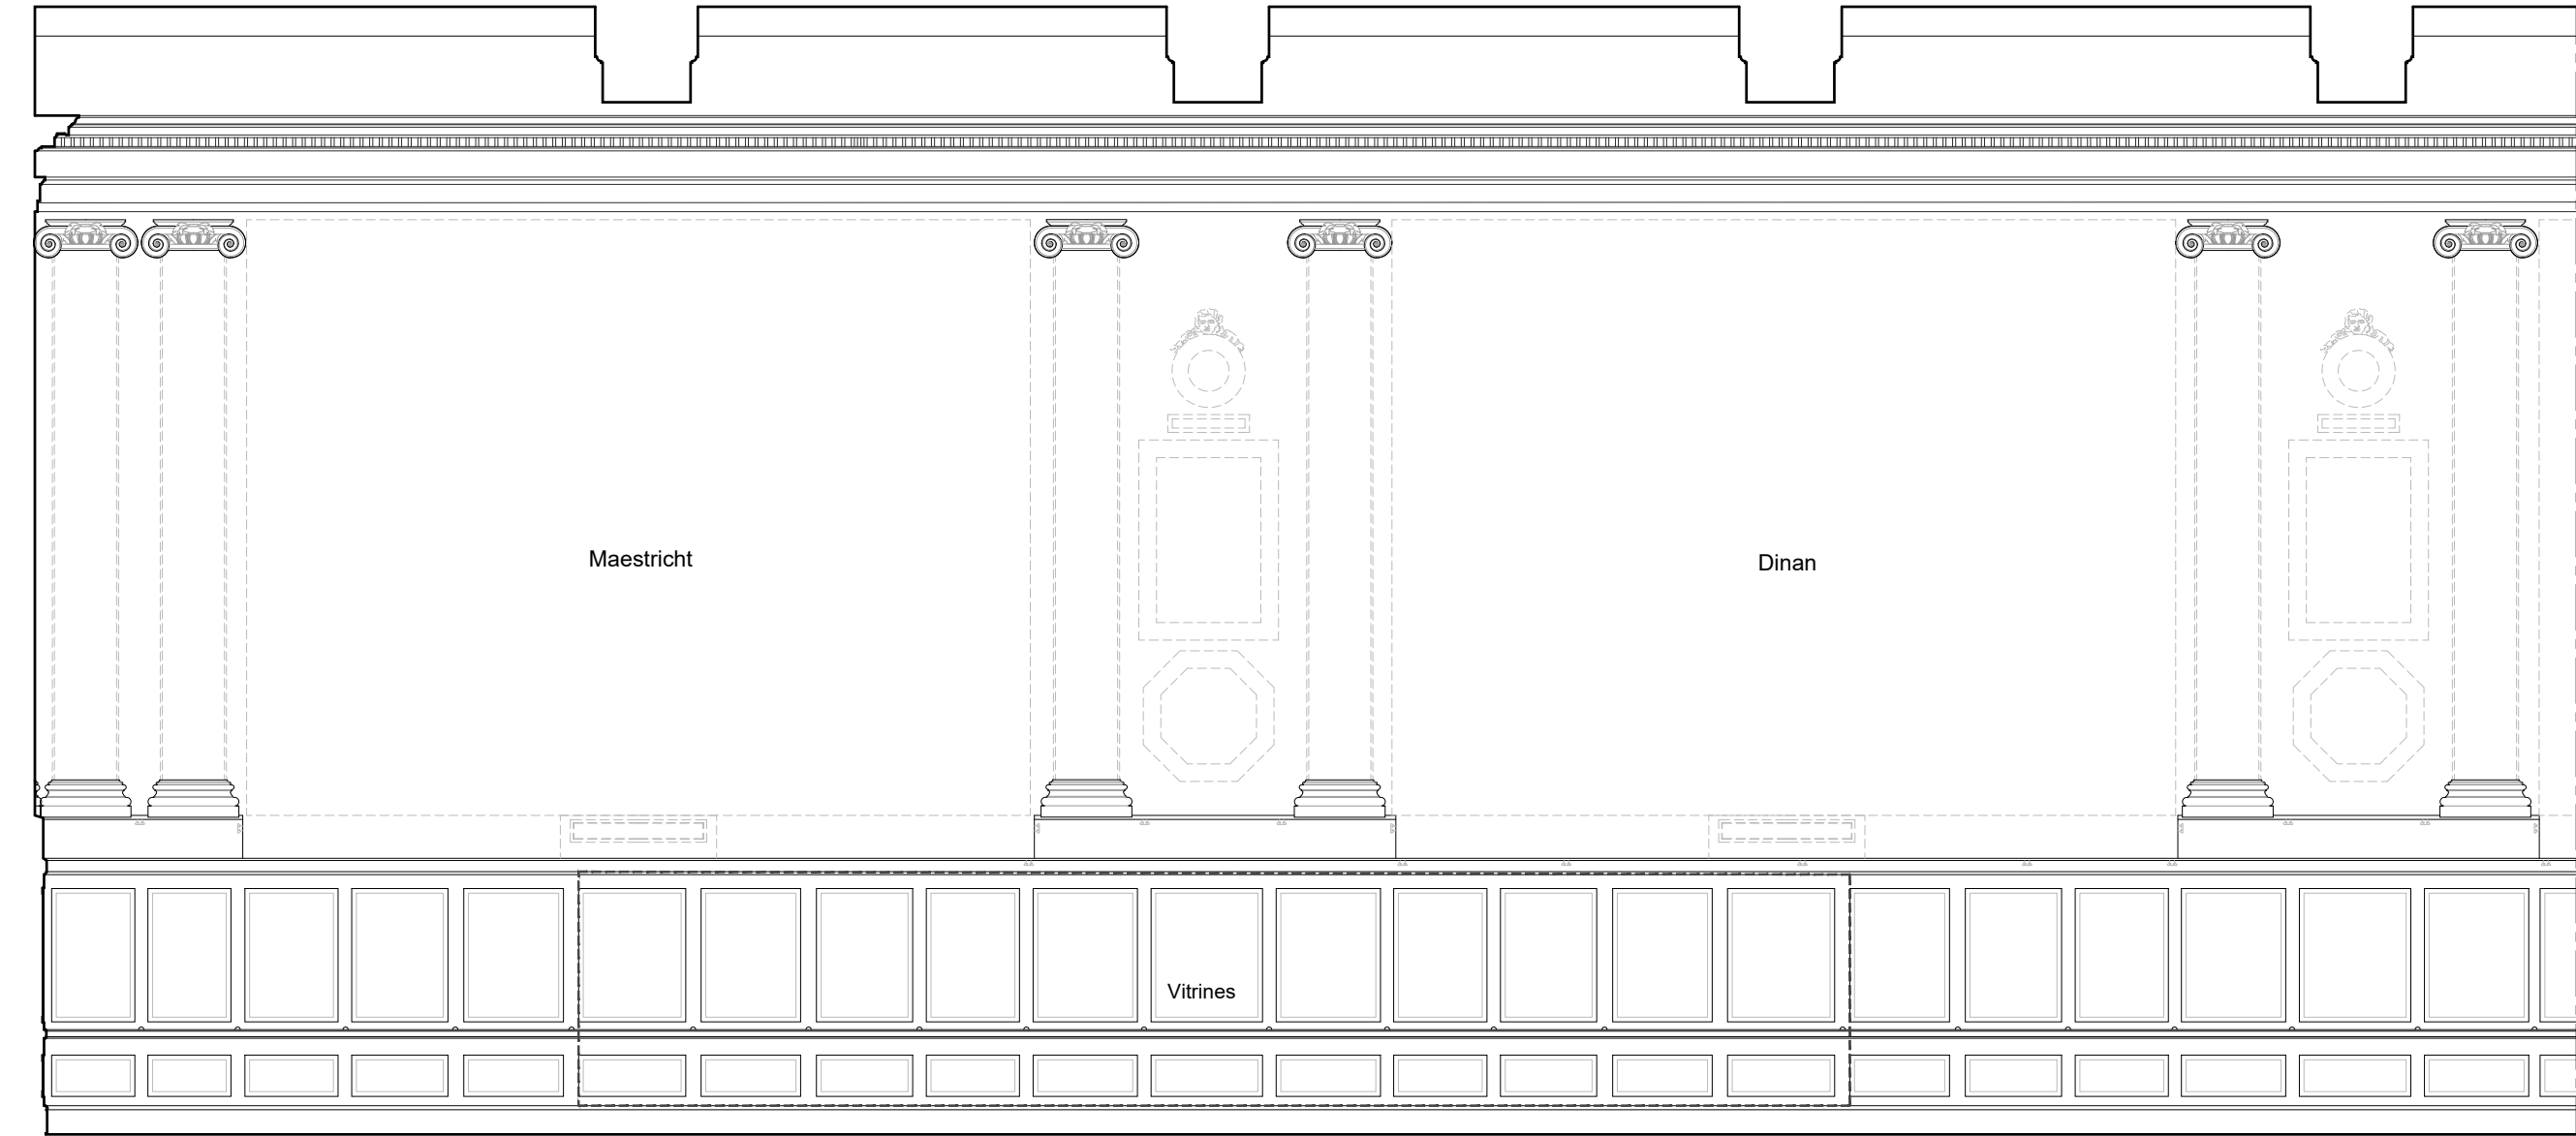


ÉLEVATION INTÉRIEURE EST (1)

 Vitrines muséographiques

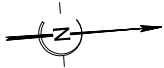

Dimensions indicatives à confirmer par relevé *in situ*  
de l'entreprise pour la réalisation des plans d'exécution.

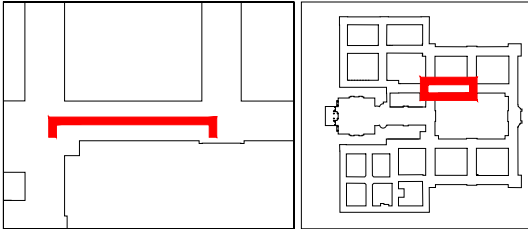

PRO

75 - PARIS 7EME

HÔTEL NATIONAL DES INVALIDES

Restauration des décors muraux de la salle de l'Europe

ÉTAT ACTUEL

Date : mai 2026

Echelle : 1/50


MOA : Musée de l'Armée

MOE : 2BDM Architectes - Christophe Batard - Architecte en chef des monuments historiques

2.11


Salle de l'Europe, élévation intérieure ouest, bâtiment 02



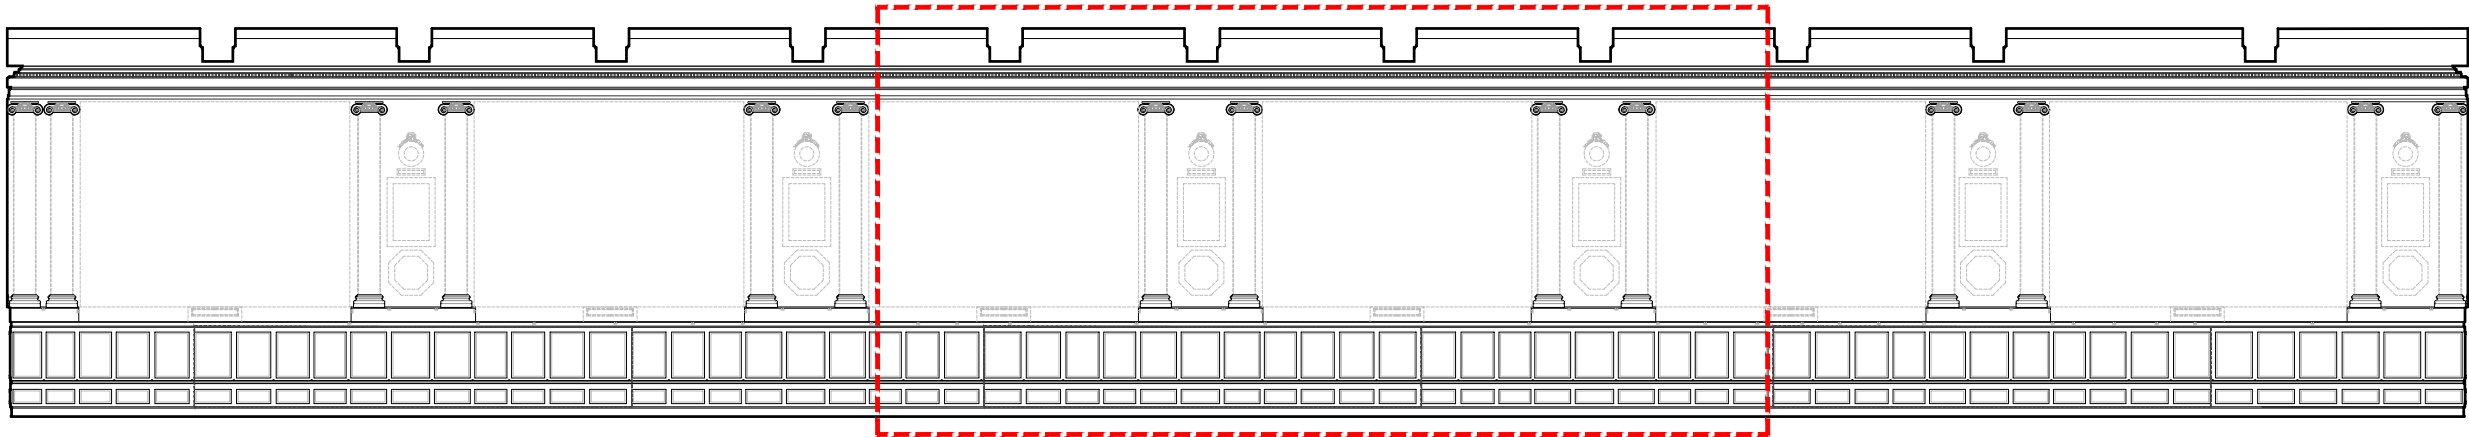

Coupe de repérage


Éch. 1/150 0 1 5 m

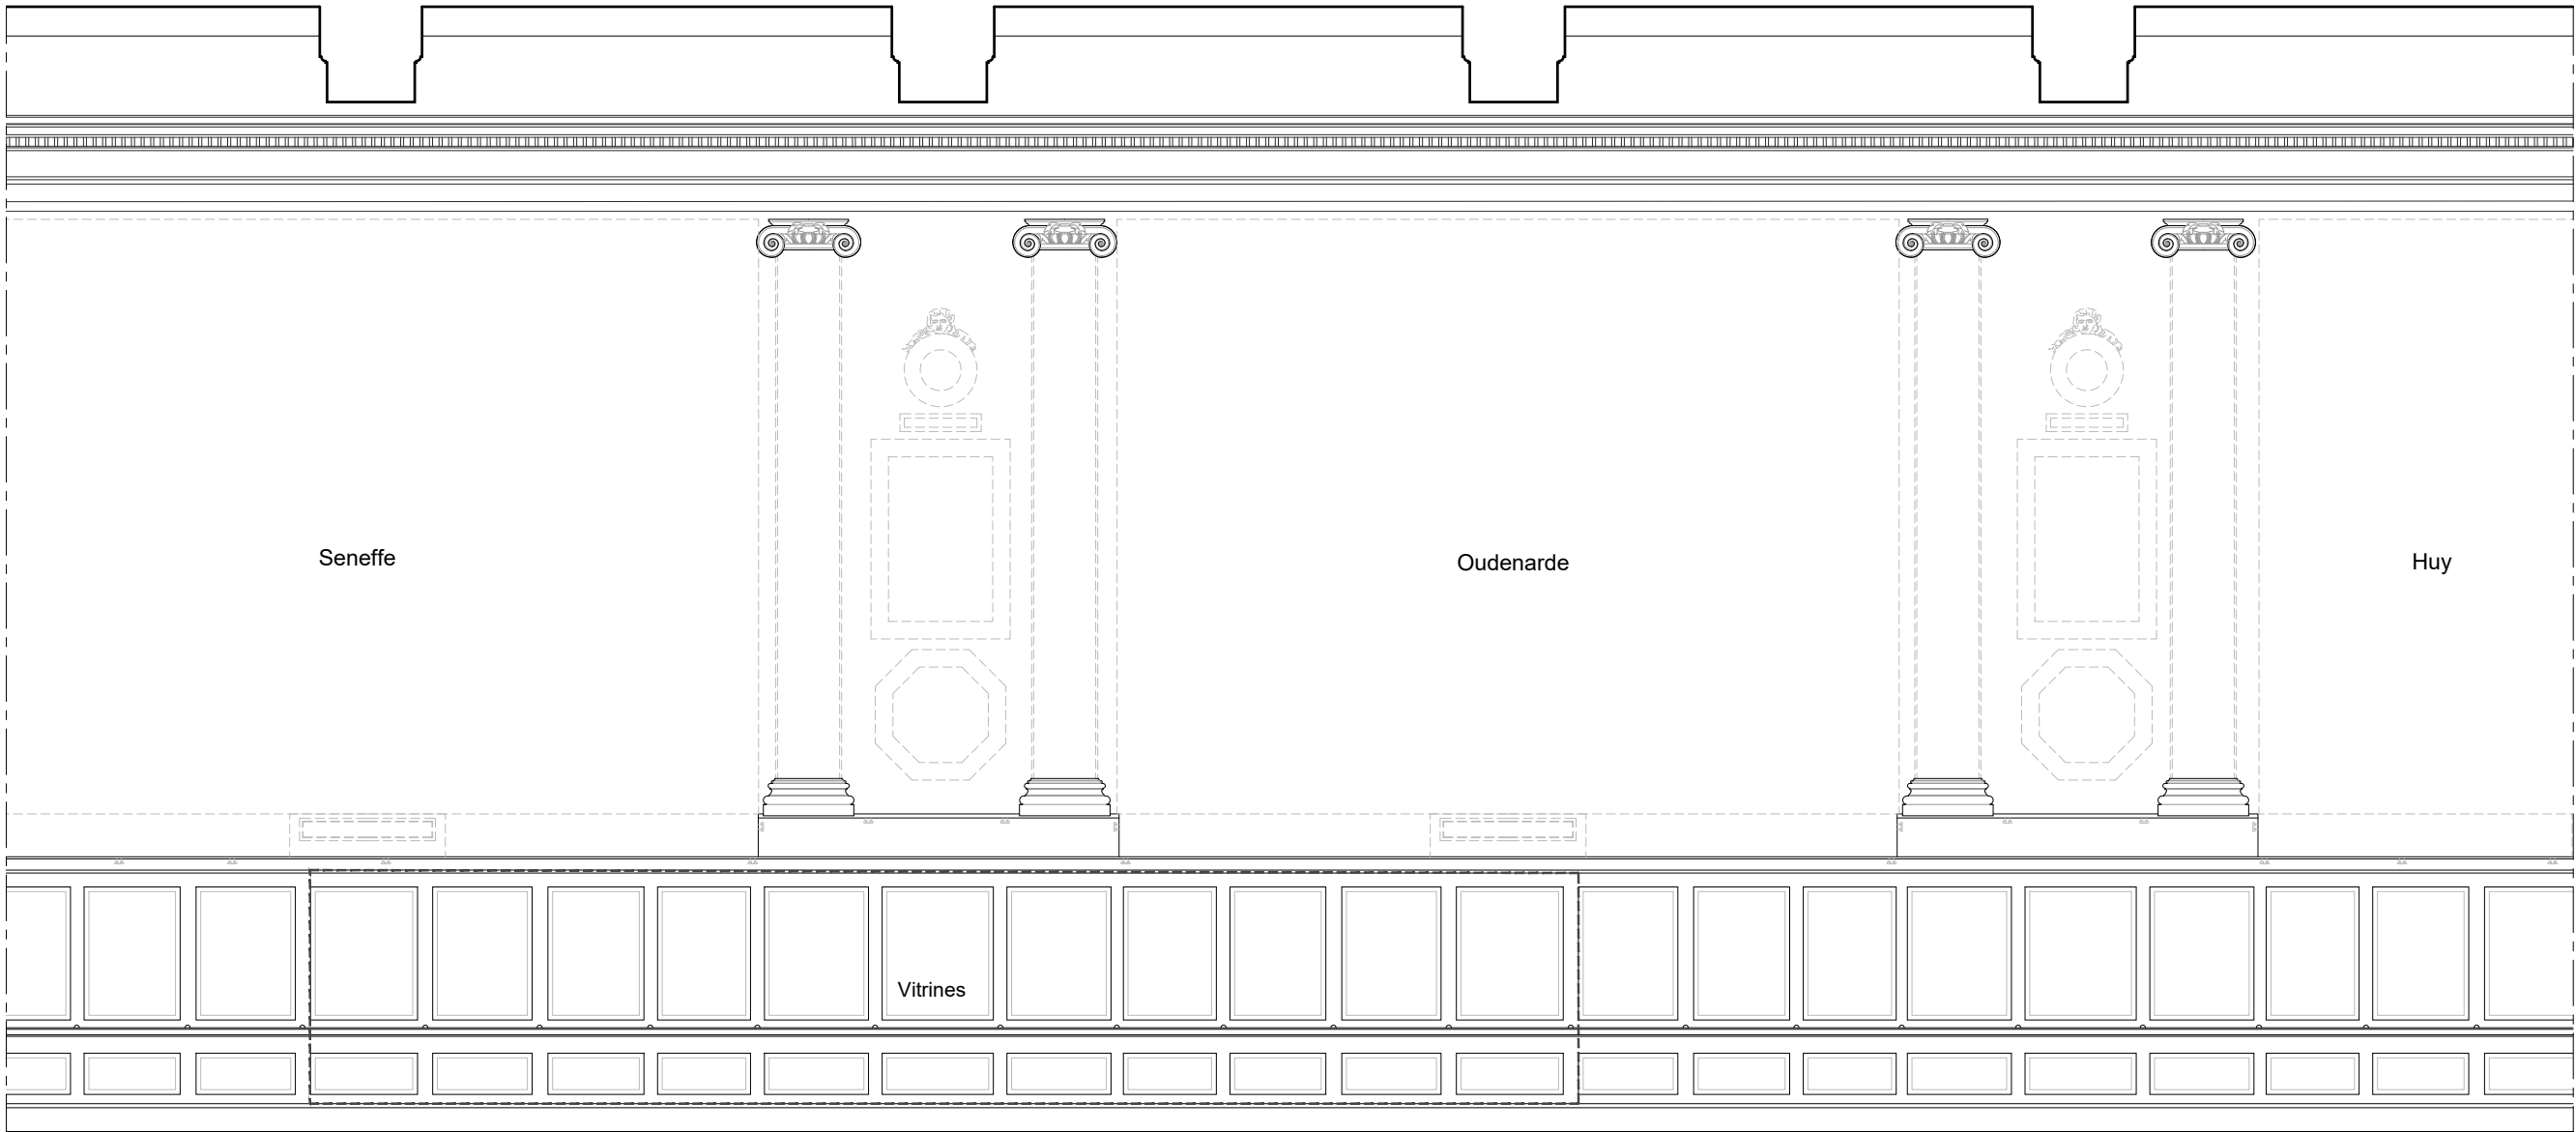



Élévation intérieure (2)

Éch. 1/50 0 1 2,5 m


 Vitrines muséographiques

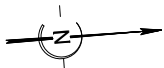

Dimensions indicatives à confirmer par relevé *in situ* de l'entreprise pour la réalisation des plans d'exécution.

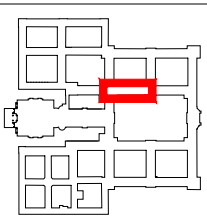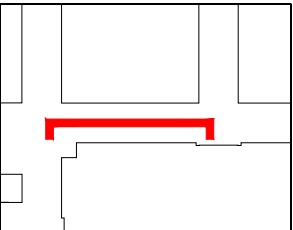


|      |                                                                                           |                                                            |
|------|-------------------------------------------------------------------------------------------|------------------------------------------------------------|
| PRO  | 75 - PARIS 7EME                                                                           | HÔTEL NATIONAL DES INVALIDES                               |
|      | Restauration des décors muraux de la salle de l'Europe                                    |                                                            |
|      | ÉTAT ACTUEL                                                                               |                                                            |
|      | Date : mai 2026                                                                           | Salle de l'Europe, élévation intérieure ouest, bâtiment 02 |
|      | Echelle : 1/50                                                                            |                                                            |
| 2.12 | MOA : Musée de l'Armée                                                                    |                                                            |
|      | MOE : 2BDM Architectes - Christophe Batard - Architecte en chef des monuments historiques |                                                            |

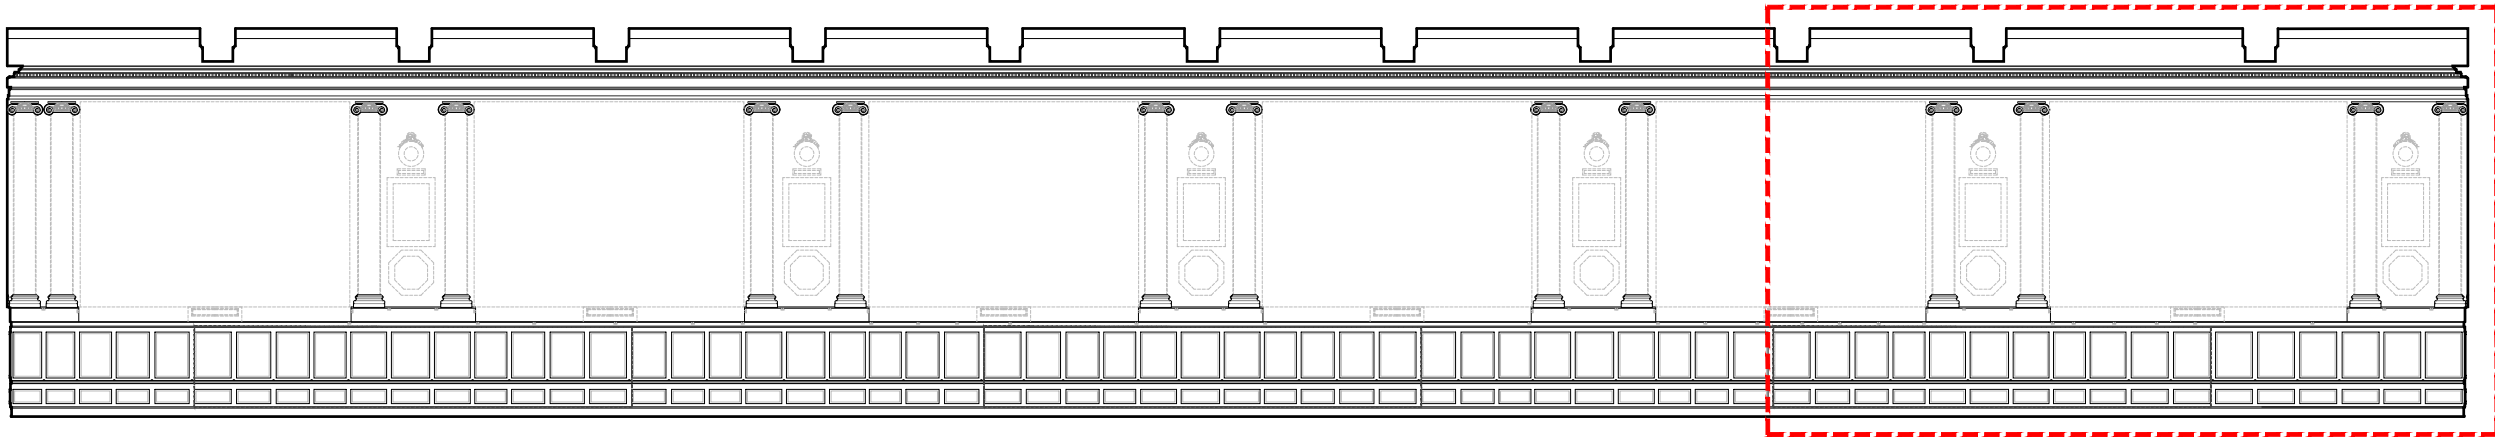


Coupe de repérage

Éch. 1/150 0 1 5 m


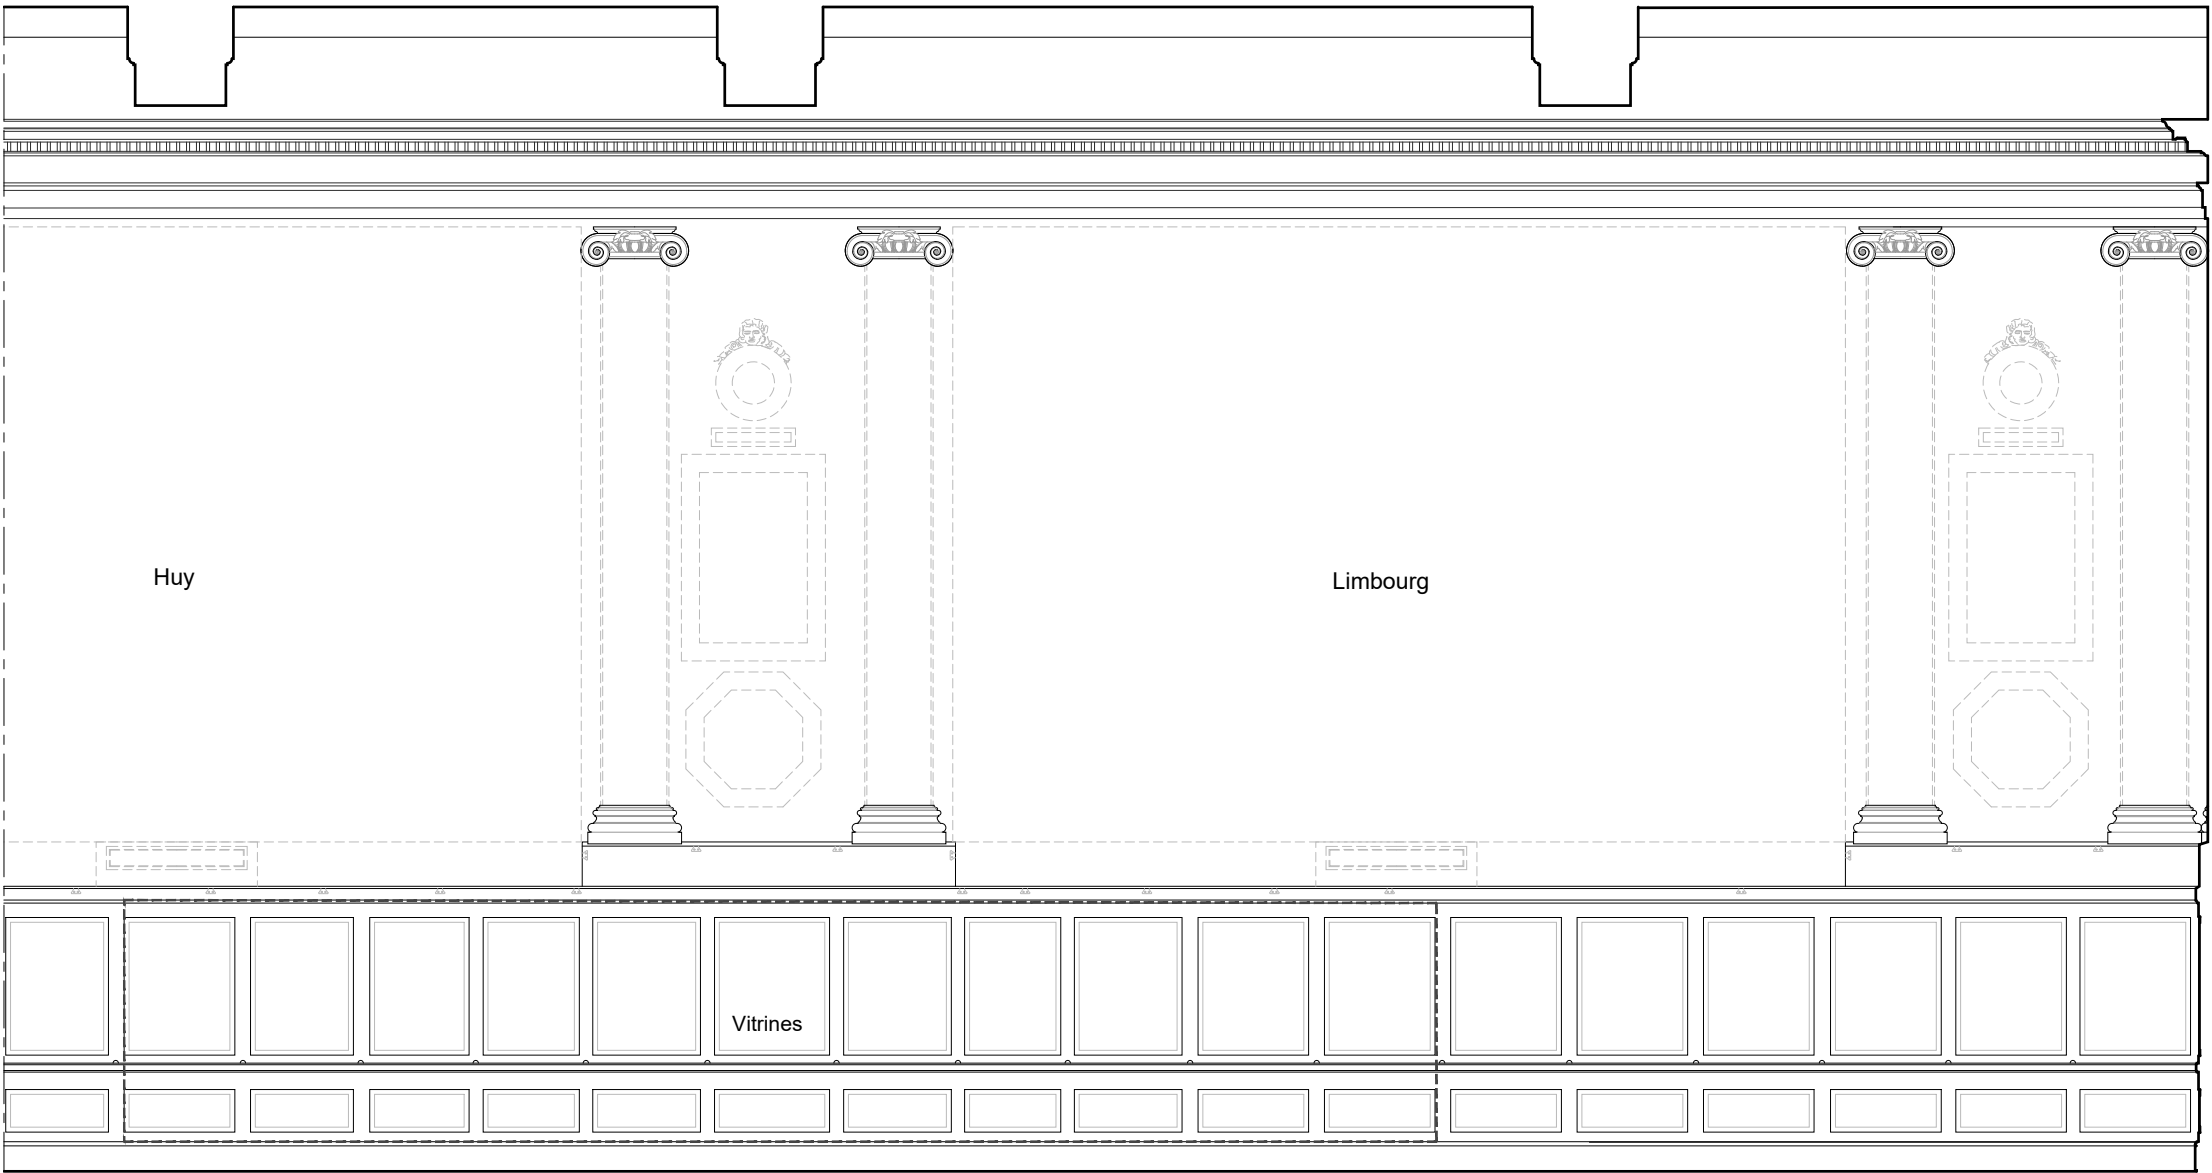


ÉLÉVATION INTÉRIEURE OUEST (3)

 Vitrines muséographiques

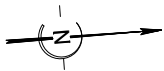

Dimensions indicatives à confirmer par relevé *in situ* de l'entreprise pour la réalisation des plans d'exécution.

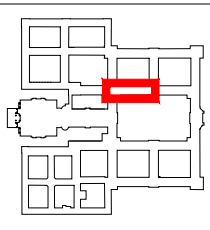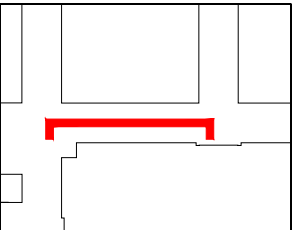

Éch. 1/50 0 1 2,5 m

|      |   |                                                            |
|------|---|------------------------------------------------------------|
| PRO  | 75 - PARIS 7EME   | HÔTEL NATIONAL DES INVALIDES                               |
|      | Restauration des décors muraux de la salle de l'Europe                                                              |                                                            |
|      | ÉTAT ACTUEL   |                                                            |
|      | Date : mai 2026   | Salle de l'Europe, élévation intérieure ouest, bâtiment 02 |
|      | Echelle : 1/50   |                                                            |
| 2.13 | MOA : Musée de l'Armée<br>MOE : 2BDM Architectes - Christophe Batard - Architecte en chef des monuments historiques |                                                            |







***ÉTAT ACTUEL***

**DÉTAILS**








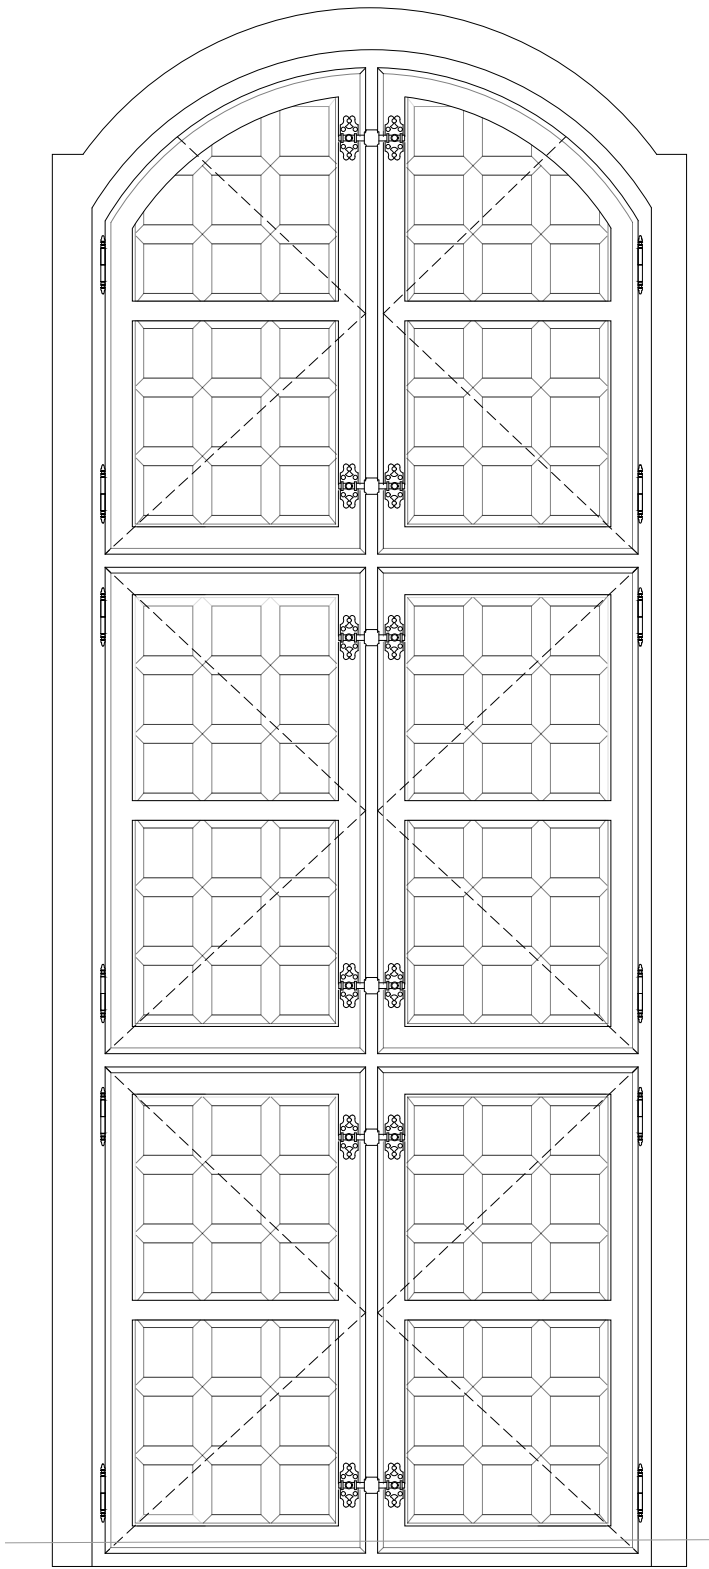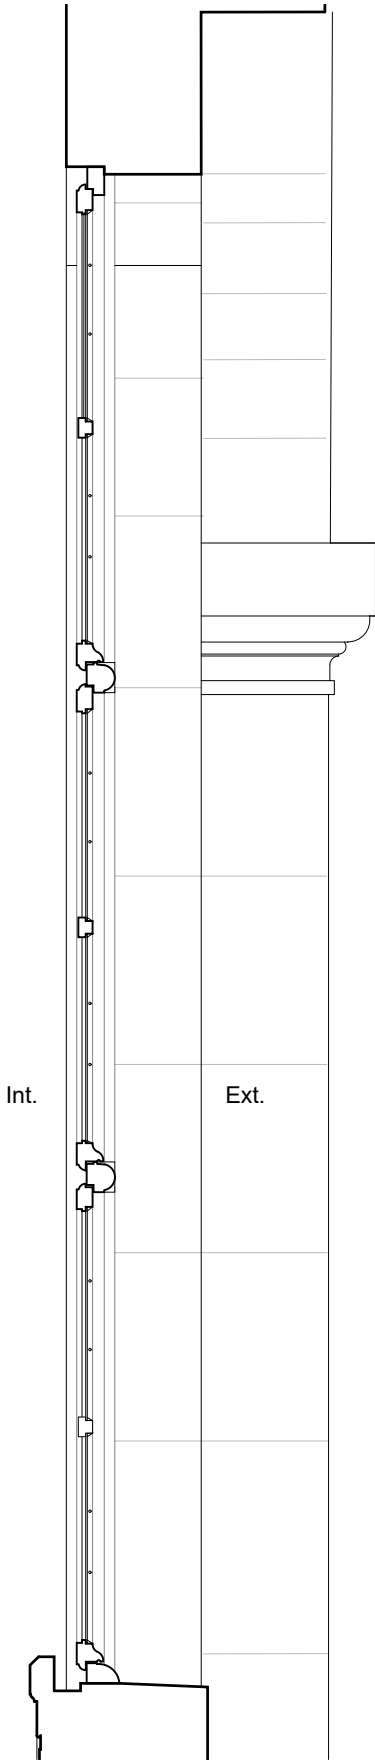

Élévation côté intérieur

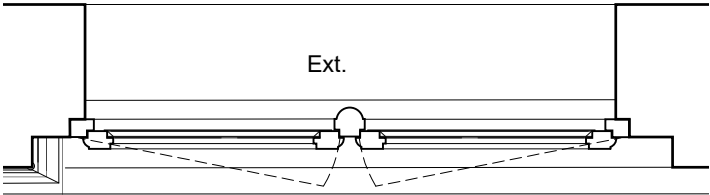

Int.

DESCRIPTIF :  
Menuiseries copies de menuiseries de **type A1** adaptées pour les fenêtres des réfectoires avec panneaux de vitraux à borne, mises en place à partir de 1965 dans les cours Moyennes (cf. étude de diagnostic Minerve 2 volet 1)

Dimensions indicatives à confirmer par relevé *in situ* de l'entreprise pour la réalisation des plans d'exécution.




|      |   |                              |
|------|---|------------------------------|
| PRO  | 75 - PARIS 7EME   | HÔTEL NATIONAL DES INVALIDES |
|      | Restauration des décors muraux de la salle de l'Europe                                                              |                              |
|      | Date : mai 2026   | ÉTAT ACTUEL                  |
|      | Echelle : 1/20   | DÉTAILS                      |
| 2.15 | Menuiseries extérieures Type a6 XXIe siècle (classification générales)                                              |                              |
|      | MOA : Musée de l'Armée<br>MOE : 2BDM Architectes - Christophe Batard - Architecte en chef des monuments historiques |                              |

PORTE SUD DE LA SALLE DE L'EUROPE


XVII<sup>e</sup> siècle

DESCRIPTIF :


Porte moulurée authentique à fiche en bronze, coffre de serrure en fer, poignée olive en laiton récente, verrous haut et bas

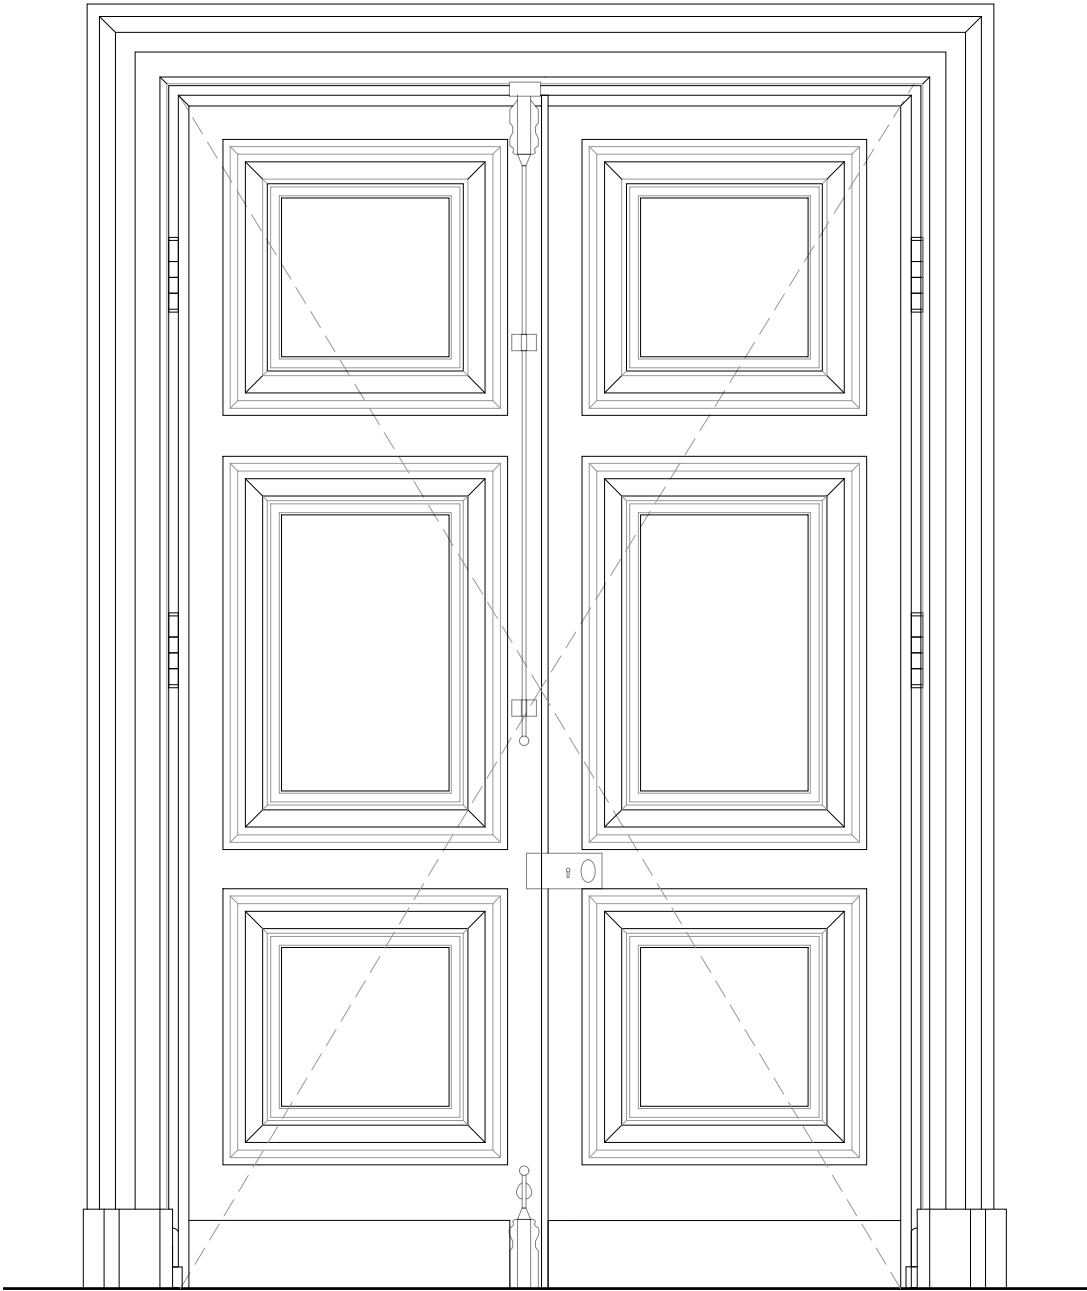

Élévation côté intérieur salle de l'Europe

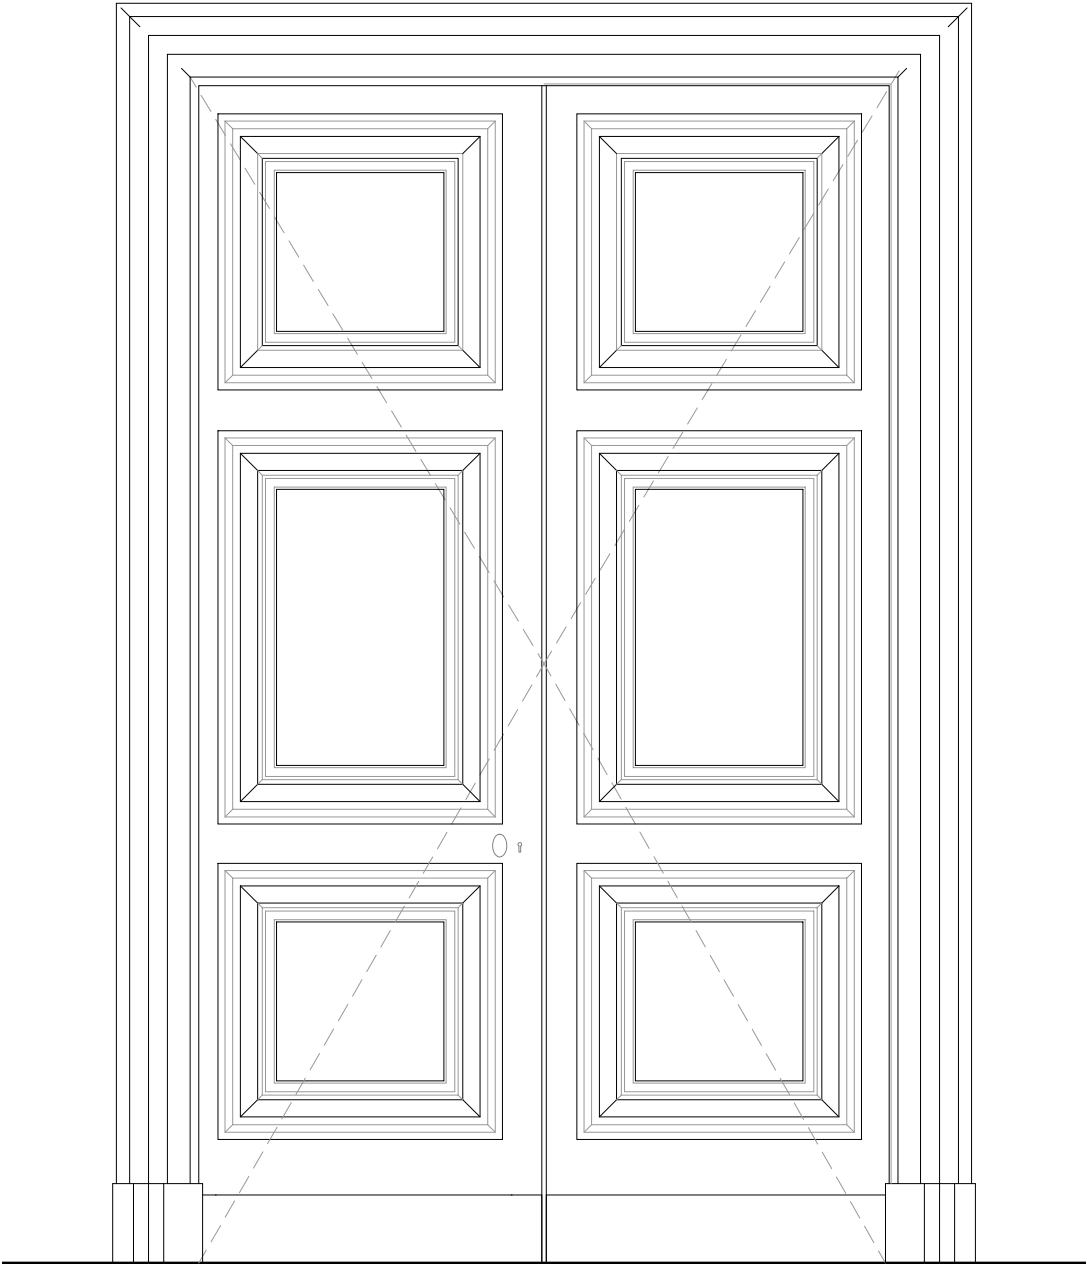

Élévation côté extérieur corridor de Marseille

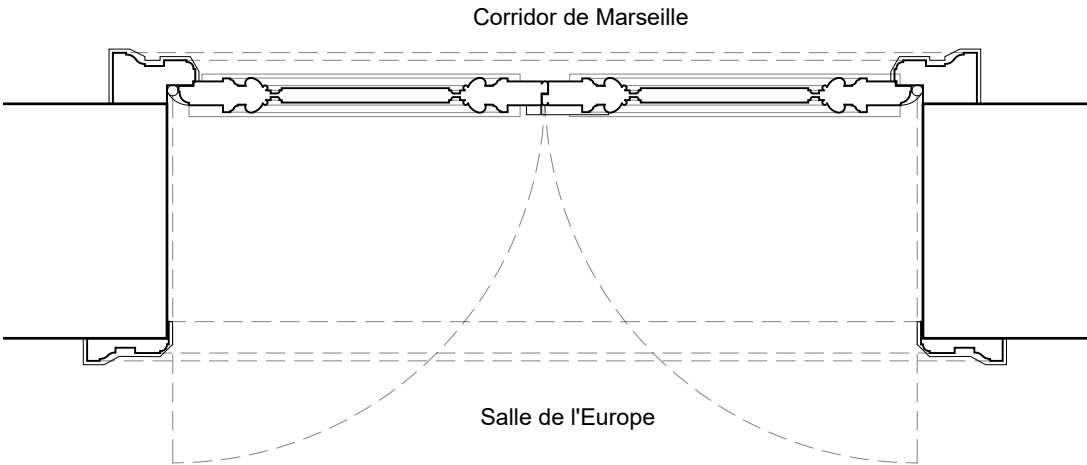

Dimensions indicatives à confirmer par relevé *in situ* de l'entreprise pour la réalisation des plans d'exécution.




|      |                                                                                           |                                   |  |
|------|-------------------------------------------------------------------------------------------|-----------------------------------|--|
| PRO  | 75 - PARIS 7EME                                                                           | HÔTEL NATIONAL DES INVALIDES      |  |
|      | Restauration des décors muraux de la salle de l'Europe                                    |                                   |  |
|      | Date : mai 2026                                                                           | ÉTAT ACTUEL                       |  |
|      | Echelle : 1/20                                                                            | DÉTAILS                           |  |
|      |                                                                                           | Porte sud de la salle de l'Europe |  |
| 2.16 | MOA : Musée de l'Armée                                                                    |                                   |  |
|      | MOE : 2BDM Architectes - Christophe Batard - Architecte en chef des monuments historiques |                                   |  |

PORTE NORD DE LA SALLE DE L'EUROPE


XVII<sup>e</sup> siècle

DESCRIPTIF :


Porte moulurée authentique à fiche en bronze, coffre de serrure en fer, poignée olive en laiton récente, verrous haut et bas, les deux vantaux la porte ont été recouverts de médium entoilé et peint côté intérieur de la salle.

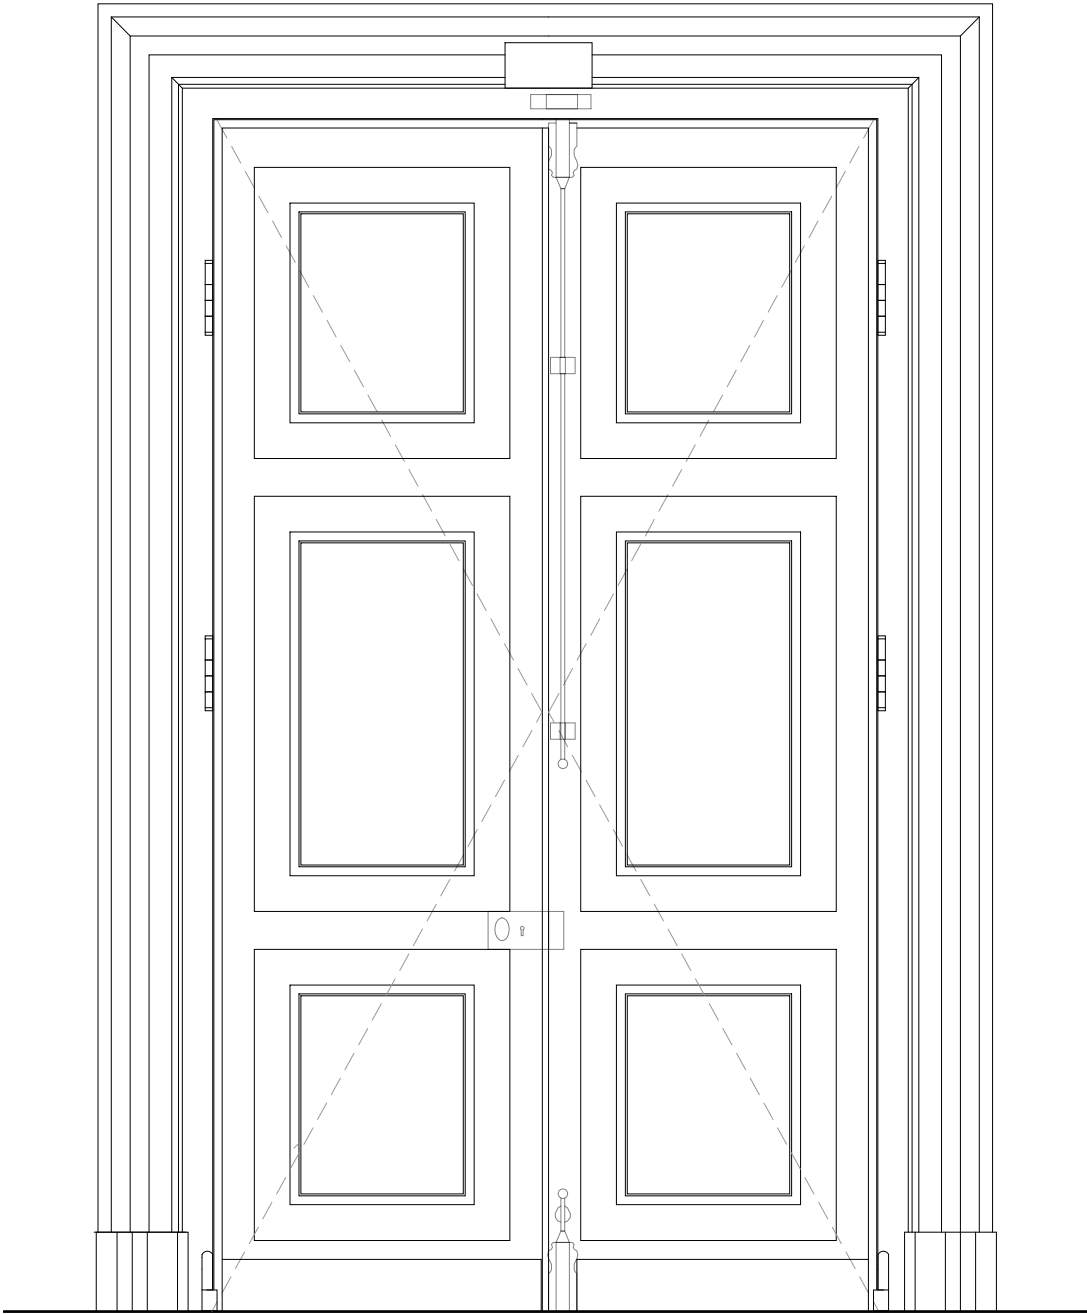

Élévation côté intérieur salle de l'Europe

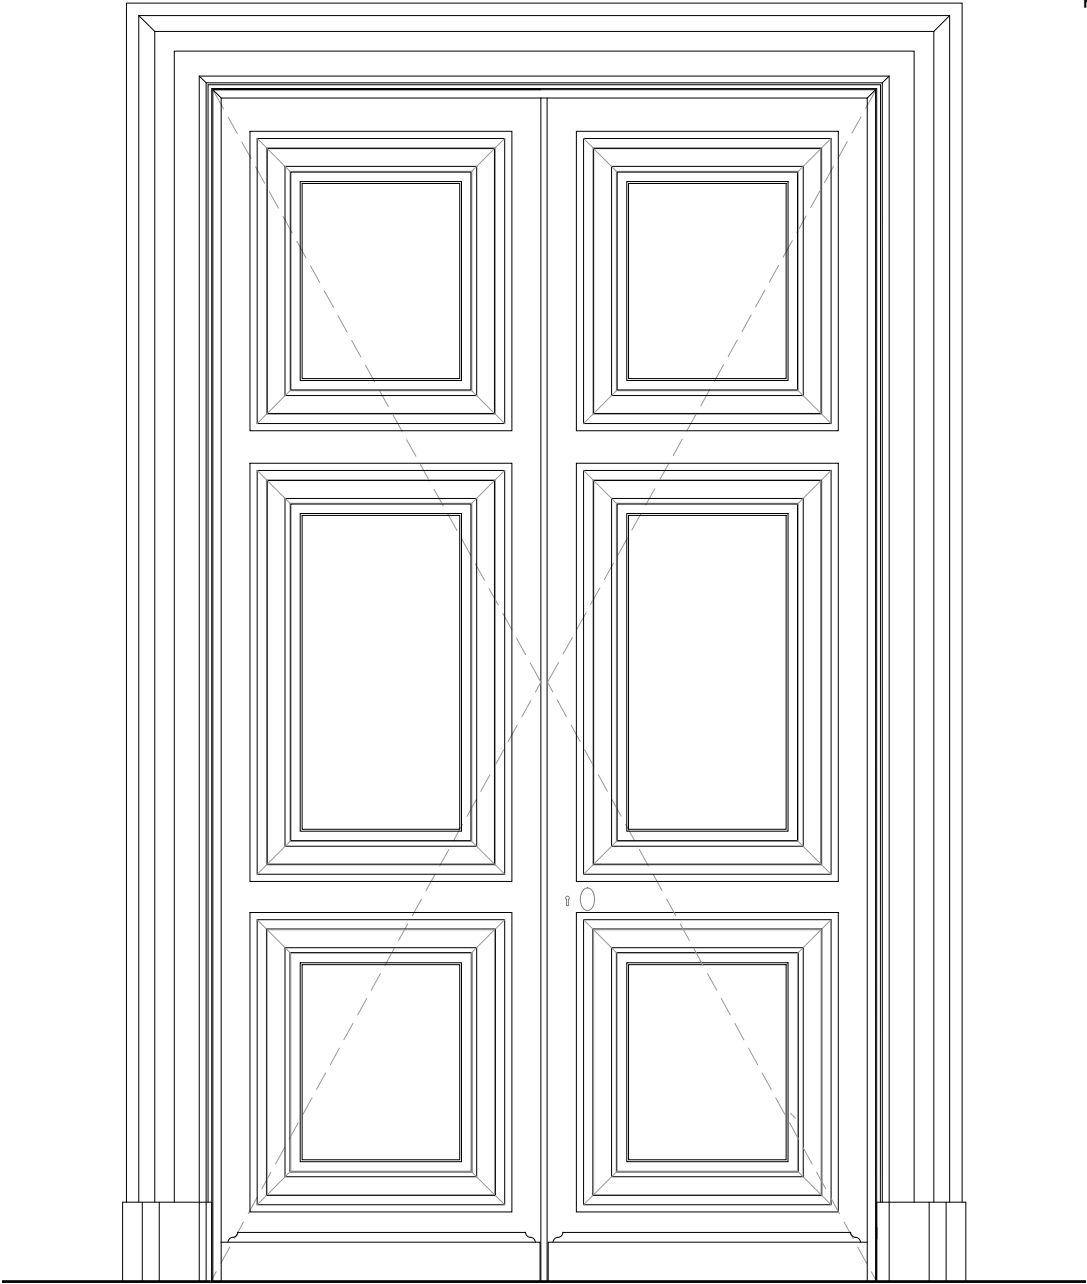

Élévation côté extérieur vestibule occident

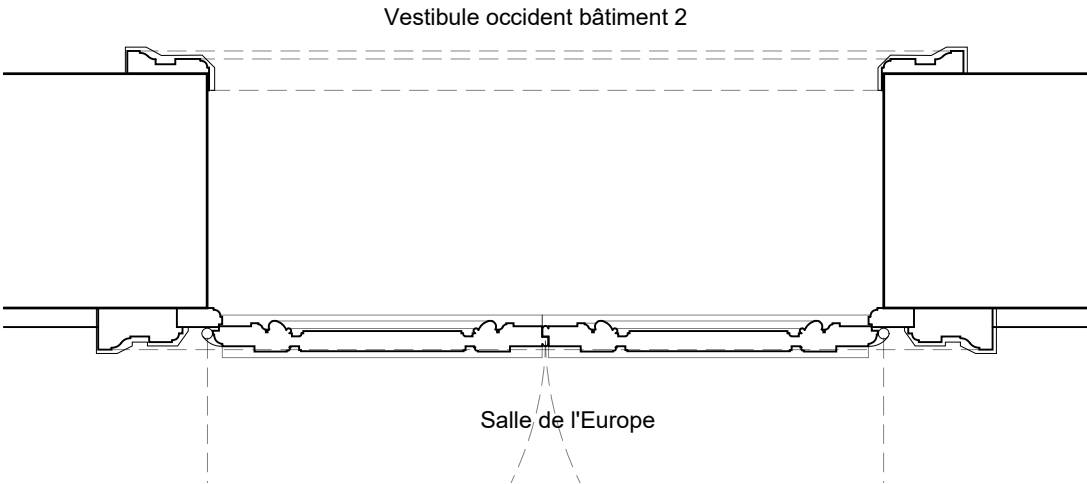

Dimensions indicatives à confirmer par relevé *in situ* de l'entreprise pour la réalisation des plans d'exécution.




|      |                                                                                           |                                    |  |
|------|-------------------------------------------------------------------------------------------|------------------------------------|--|
| PRO  | 75 - PARIS 7EME                                                                           | HÔTEL NATIONAL DES INVALIDES       |  |
|      | Restauration des décors muraux de la salle de l'Europe                                    |                                    |  |
|      | Date : mai 2026                                                                           | ÉTAT ACTUEL                        |  |
|      | Echelle : 1/20                                                                            | DÉTAILS                            |  |
|      |                                                                                           | Porte nord de la salle de l'Europe |  |
| 2.17 | MOA : Musée de l'Armée                                                                    |                                    |  |
|      | MOE : 2BDM Architectes - Christophe Batard - Architecte en chef des monuments historiques |                                    |  |


FENÊTRE INTÉRIEURE ÉLÉVATION SUD DE LA SALLE DE L'EUROPE

TYPE A1 XVII<sup>e</sup> siècle


DESCRIPTIF :  
Fenêtre authentique type A1 XVII<sup>e</sup> siècle, à 6 vantaux de fermeture en recouvrement, à meneau, traverse et cabochon, verrous et targettes, fiches à noeuds, petit bois chanfreinés, posée en feuillure extérieure avec pattes de scellement.

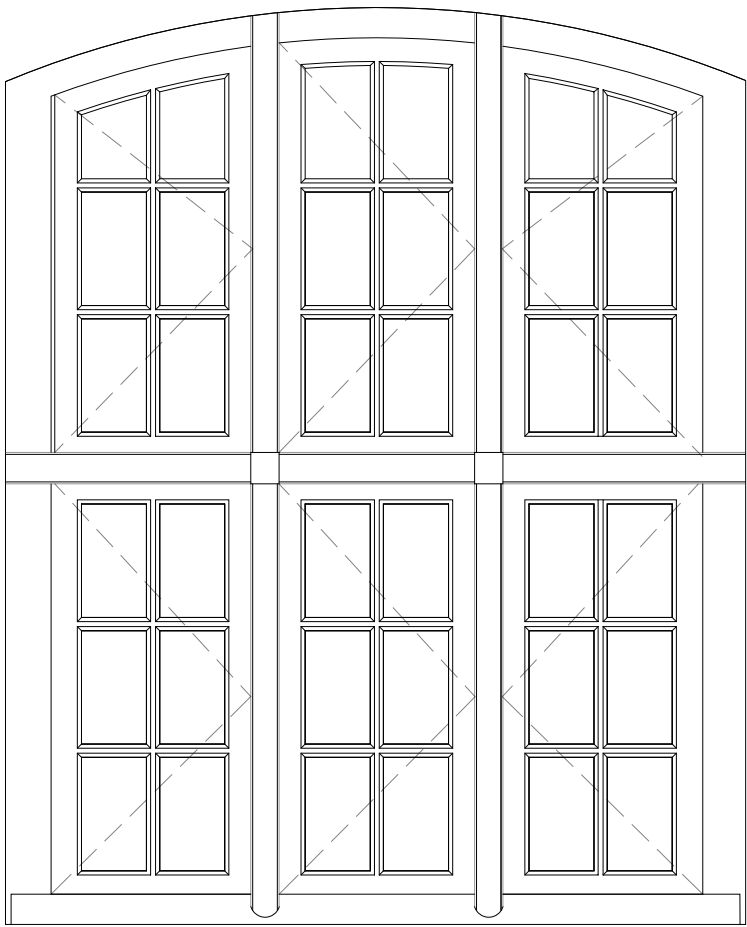


Élévation face extérieure côté salle de l'Europe

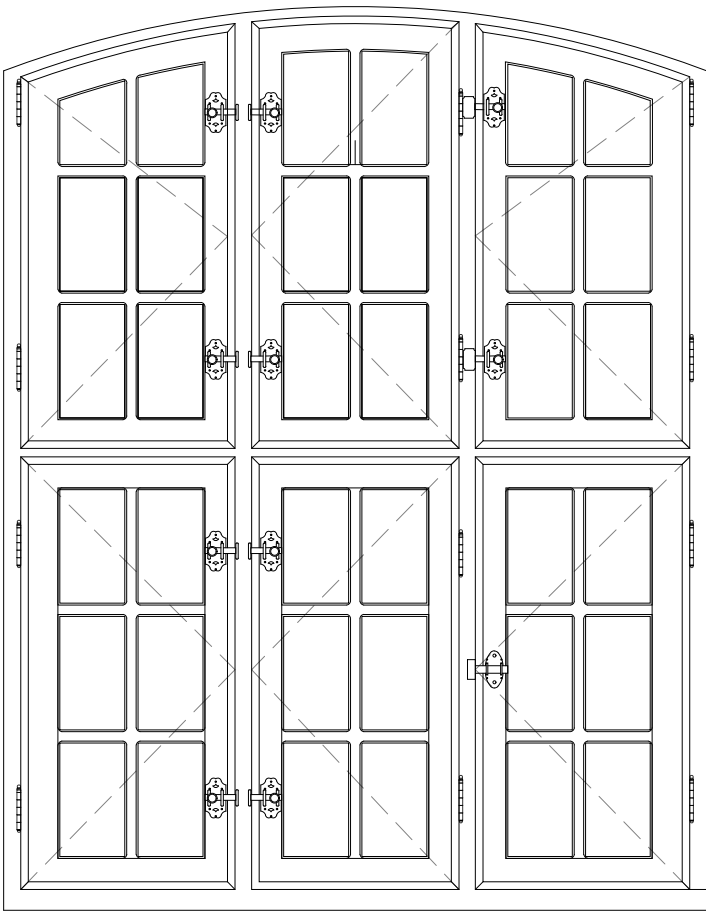

Élévation face intérieur côté salle de réunion 2<sup>e</sup> étage musée de l'Armée

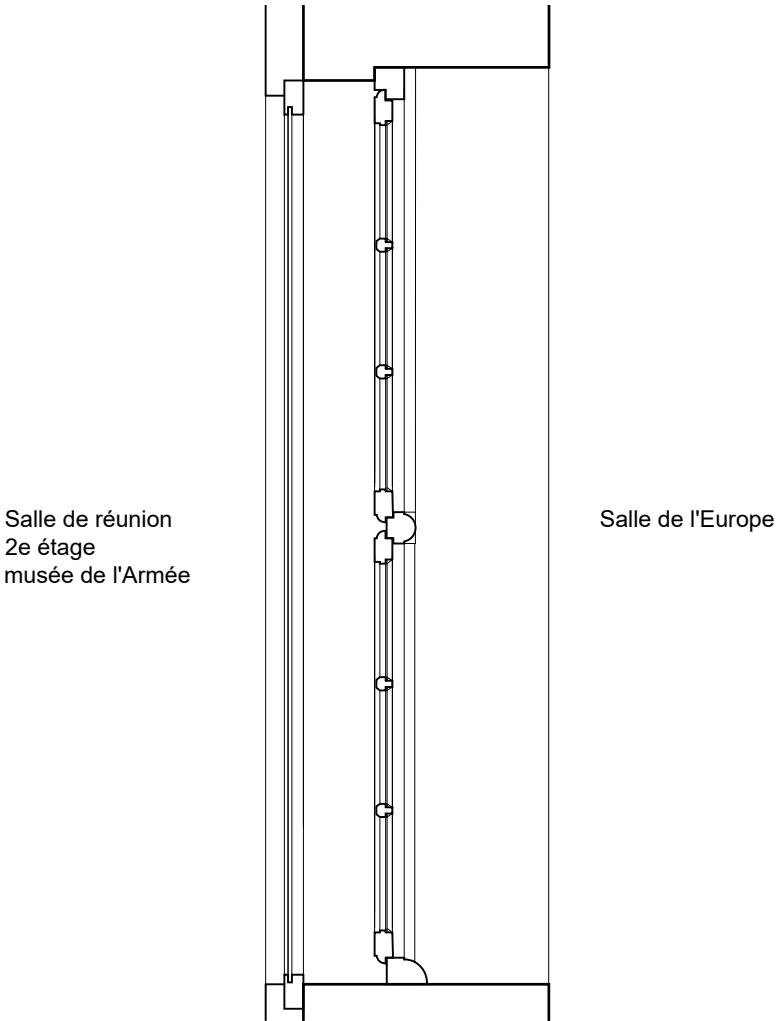

Coupe sud - nord

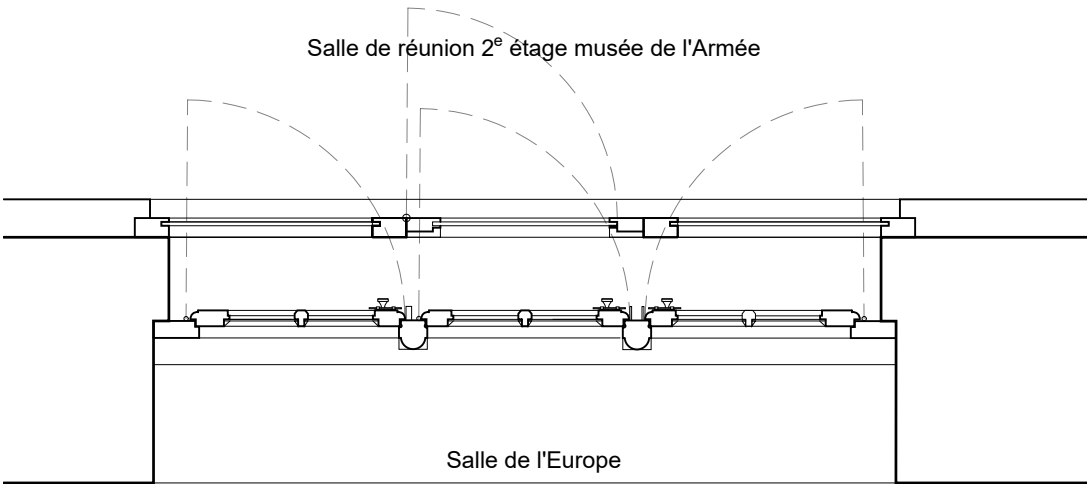

Dimensions indicatives à confirmer par relevé *in situ* de l'entreprise pour la réalisation des plans d'exécution.

PRO

75 - PARIS 7EME

HÔTEL NATIONAL DES INVALIDES

Restauration des décors muraux de la salle de l'Europe

ÉTAT ACTUEL

Date : mai 2026

Echelle : 1/20

MOA : Musée de l'Armée


MOE : 2BDM Architectes - Christophe Batard - Architecte en chef des monuments historiques

Fenêtre intérieure élévation sud de la salle de l'Europe - Type A1


2.18

PORTE SOUS TENTURE ÉLÉVATION OUEST DE LA SALLE DE L'EUROPE


DESCRIPTIF :  
Porte sous tenture en médium, moulurée sur le motif du lambris d'appui et monté sur pivot.

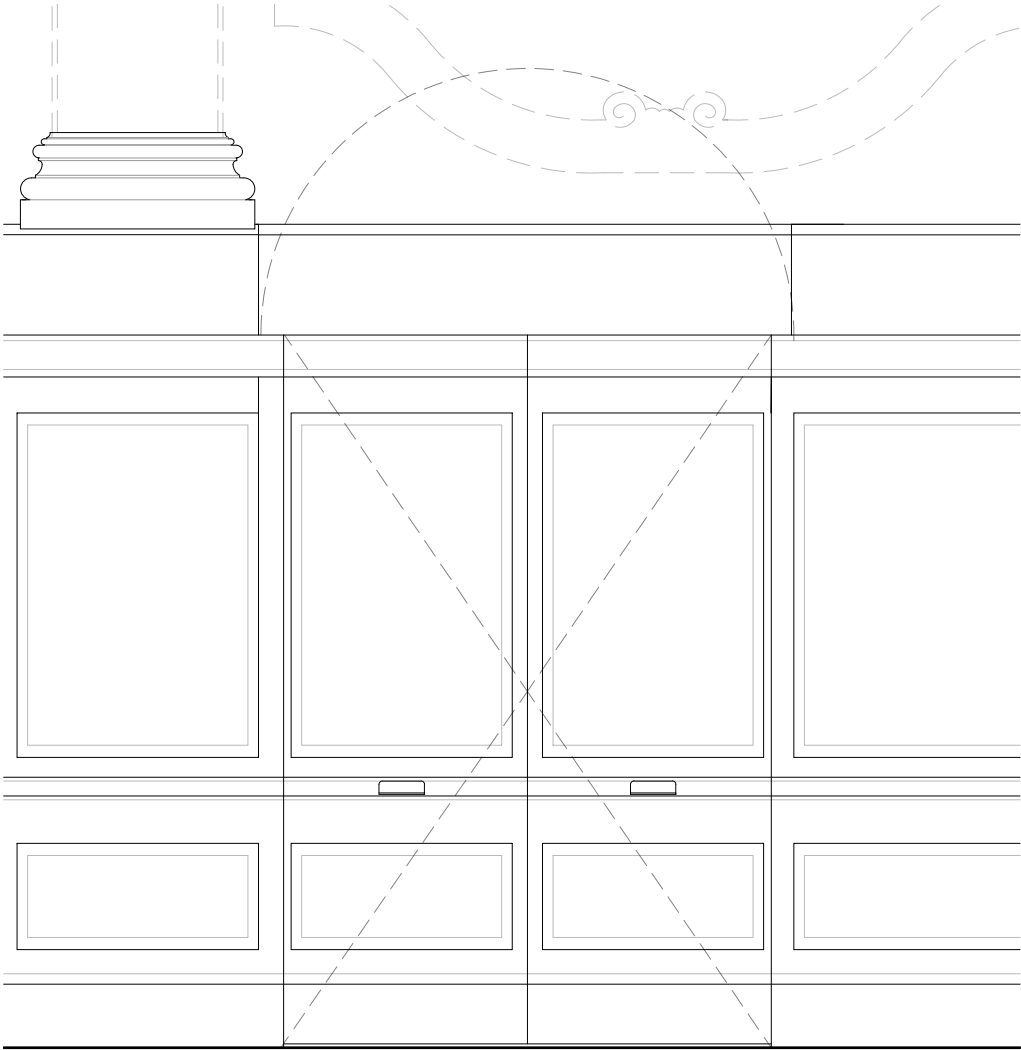


Élévation côté intérieur salle de l'Europe

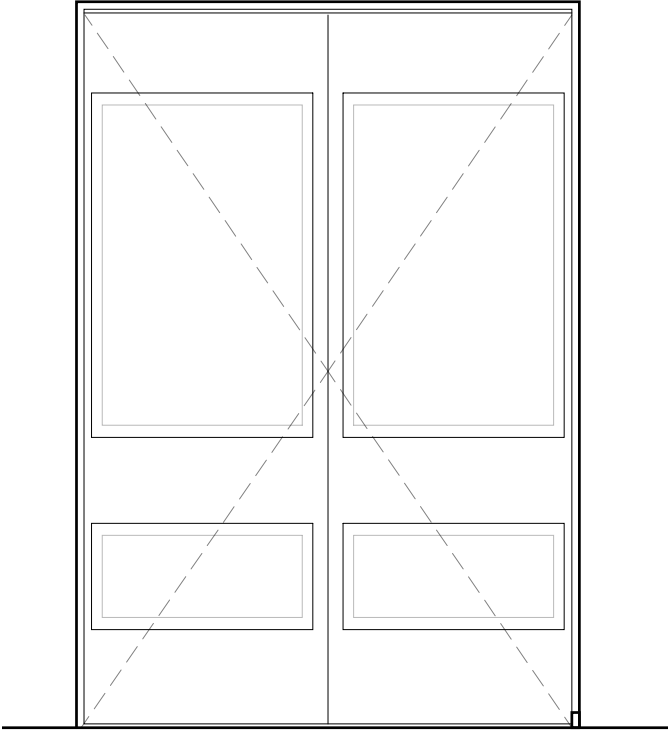

Élévation côté extérieur

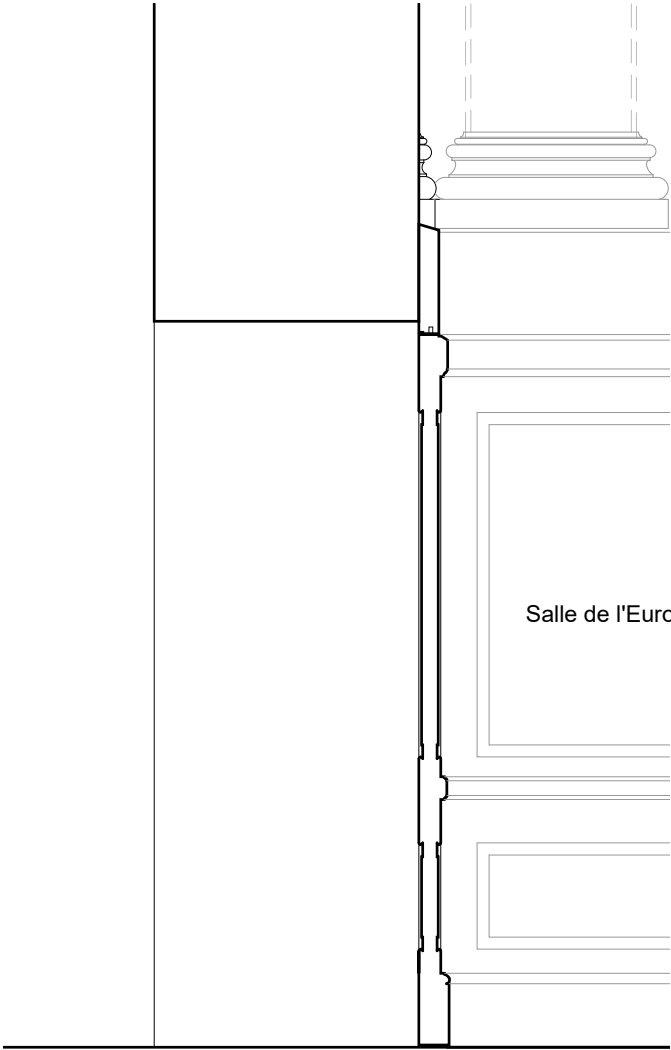

Coupe ouest - est

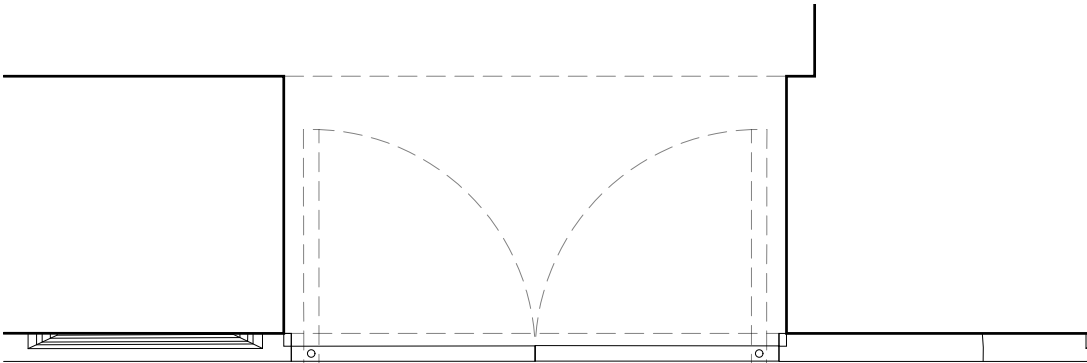

Salle de l'Europe

Dimensions indicatives à confirmer par relevé *in situ* de l'entreprise pour la réalisation des plans d'exécution.

ÉCH. 1/20 0 0,5 1 m

|      |                                                                                           |                              |  |
|------|-------------------------------------------------------------------------------------------|------------------------------|--|
| PRO  | 75 - PARIS 7EME                                                                           | HÔTEL NATIONAL DES INVALIDES |  |
|      | Restauration des décors muraux de la salle de l'Europe                                    |                              |  |
|      | Date : mai 2026                                                                           | ÉTAT ACTUEL                  |  |
|      | Echelle : 1/20                                                                            | DÉTAILS                      |  |
|      |                                                                                           | Porte sous tenture           |  |
| 2.19 | MOA : Musée de l'Armée                                                                    |                              |  |
|      | MOE : 2BDM Architectes - Christophe Batard - Architecte en chef des monuments historiques |                              |  |






*ÉTAT ACTUEL*



**3. DATATION**





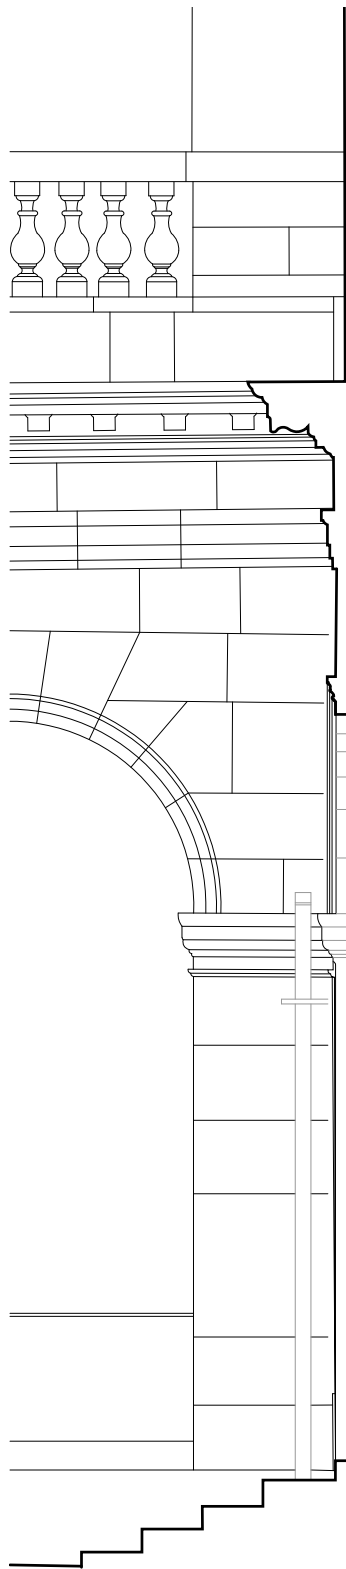

COUR D'HONNEUR

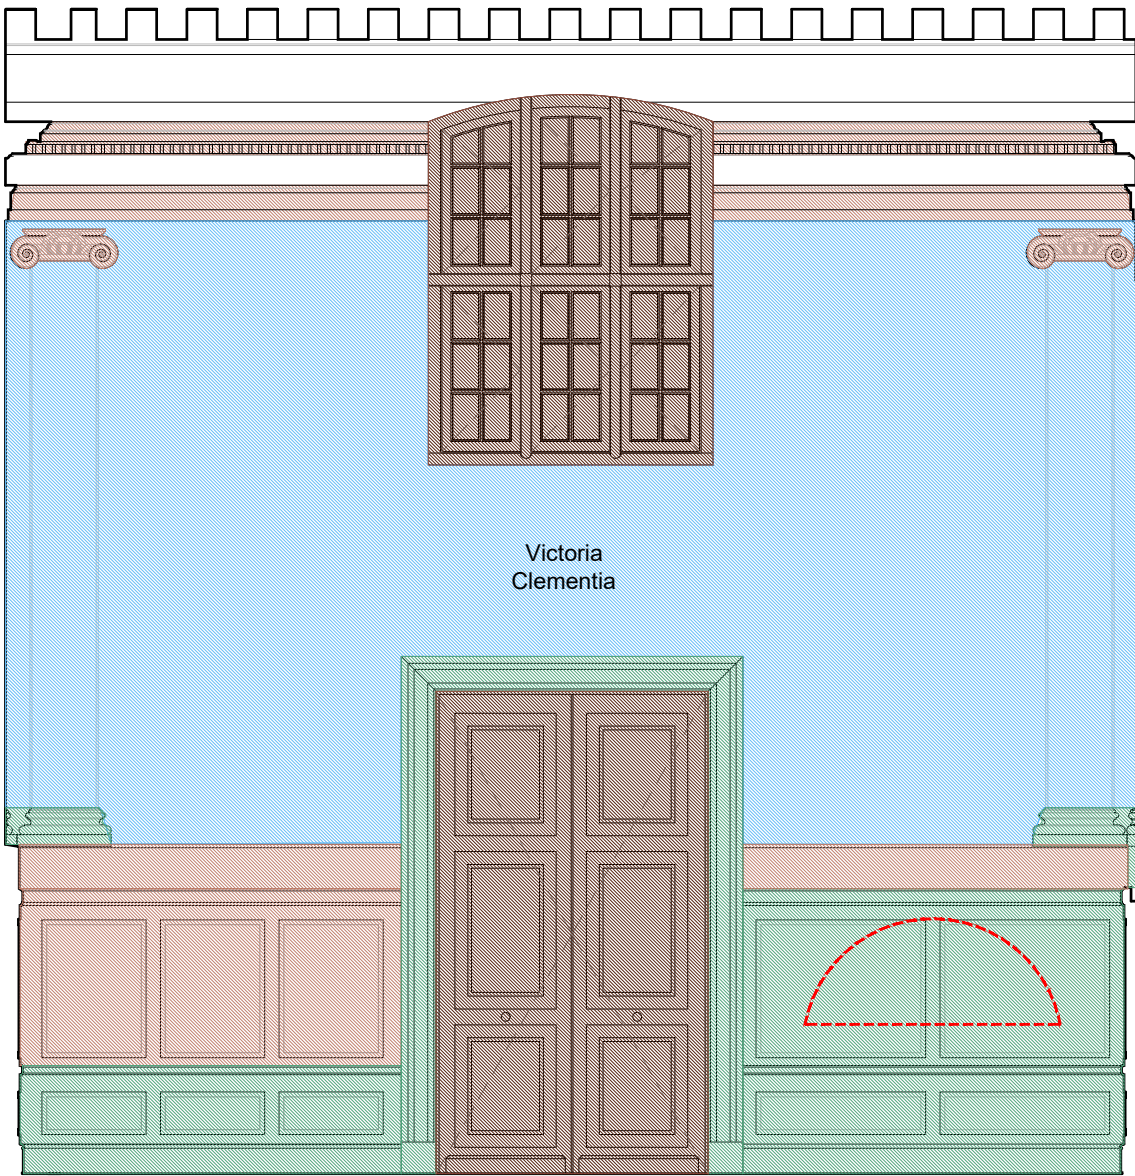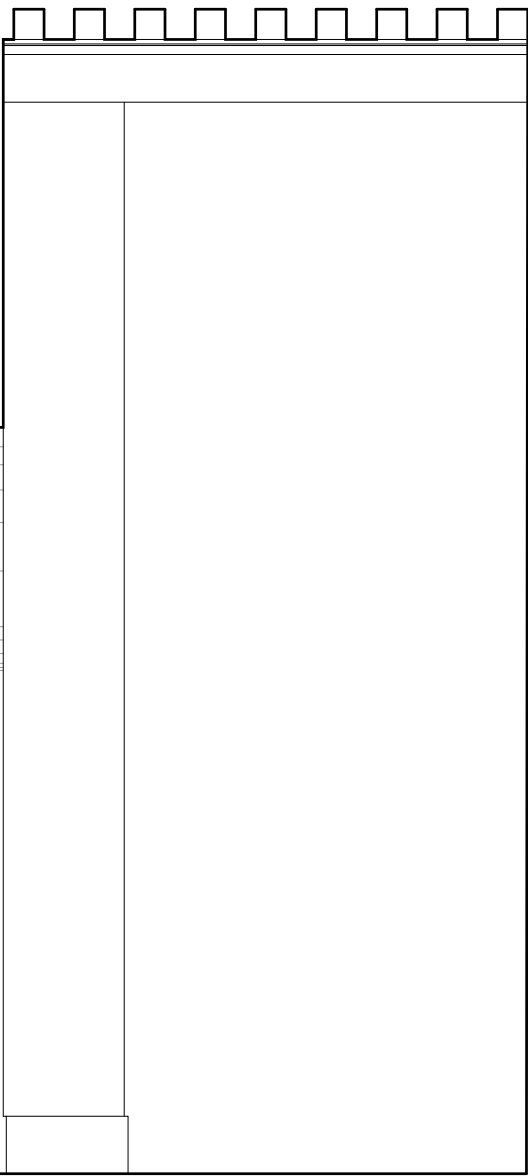

RÉFECTOIRE, ÉLÉVATION INTÉRIEURE SUD



COUR DE LA VICTOIRE

Dimensions indicatives à confirmer par relevé *in situ* de l'entreprise pour la réalisation des plans d'exécution.




ÉCH. 1/50 0 1 2,5 m

Campagnes de travaux peinture

Peinture issue des campagnes de restauration successives


Campagnes de travaux de boiserie

- Menuiseries, portes et fenêtres, XVII<sup>e</sup> siècle
- Lambris, stylobates, bases et chapiteaux XVII<sup>e</sup> siècle
- Lambris, bases et chapiteaux de pilastres récents
- Emplacement supposé des lavabos anciens

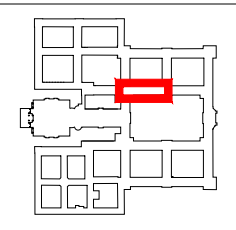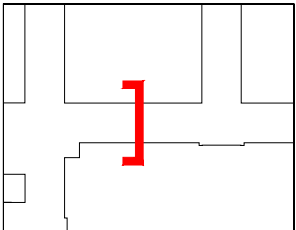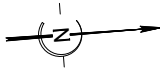


|      |                                                                                           |                              |  |
|------|-------------------------------------------------------------------------------------------|------------------------------|--|
| PRO  | 75 - PARIS 7 <sup>EME</sup>                                                               | HÔTEL NATIONAL DES INVALIDES |  |
|      | <i>Restauration des décors muraux de la salle de l'Europe</i>                             |                              |  |
| 3.01 | Date : mai 2026                                                                           | ÉTAT ACTUEL                  |  |
|      | Echelle : 1/50                                                                            | DATATION                     |  |
|      | Salle de l'Europe - Élévation sud                                                         |                              |  |
|      | MOA : Musée de l'Armée                                                                    |                              |  |
|      | MOE : 2BDM Architectes - Christophe Batard - Architecte en chef des monuments historiques |                              |  |



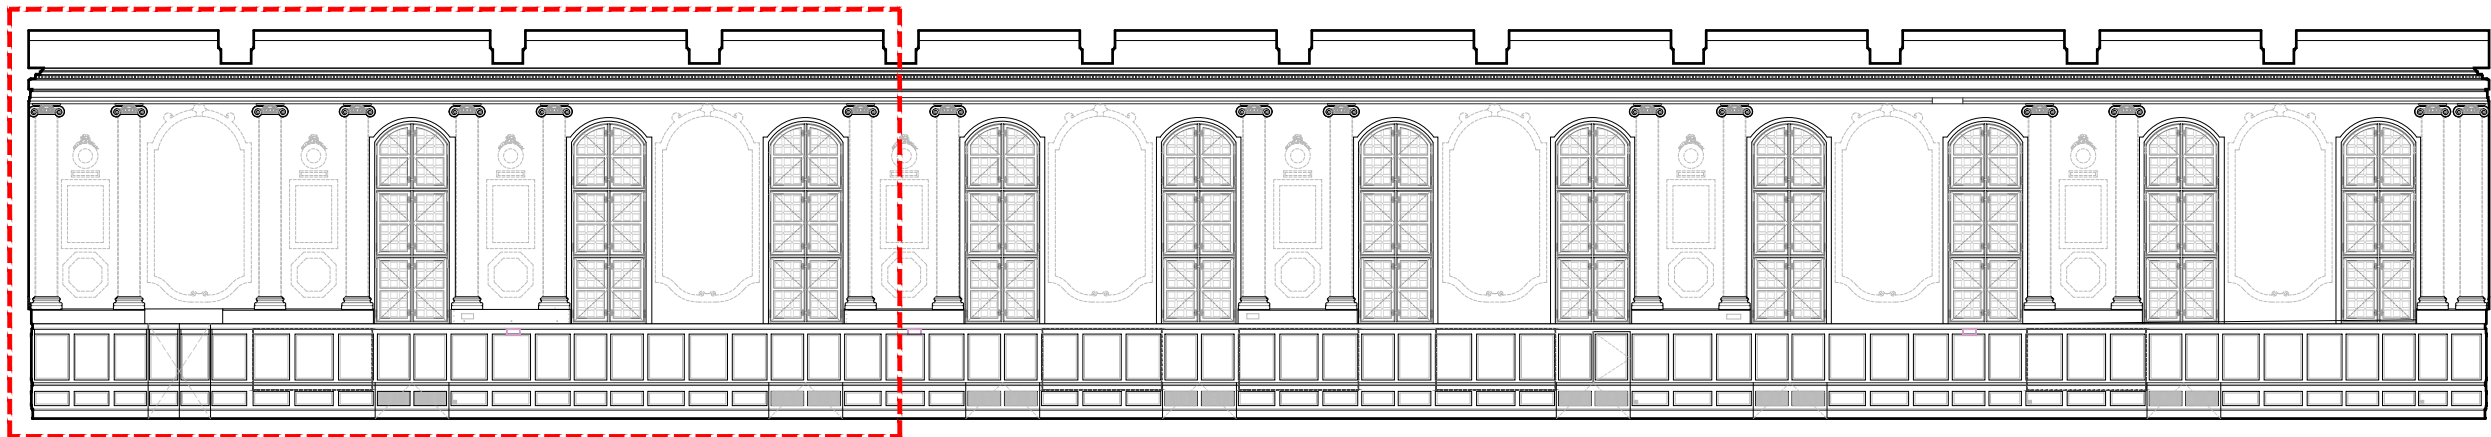

Coupe de repérage

Éch. 1/150 0 1 5 m

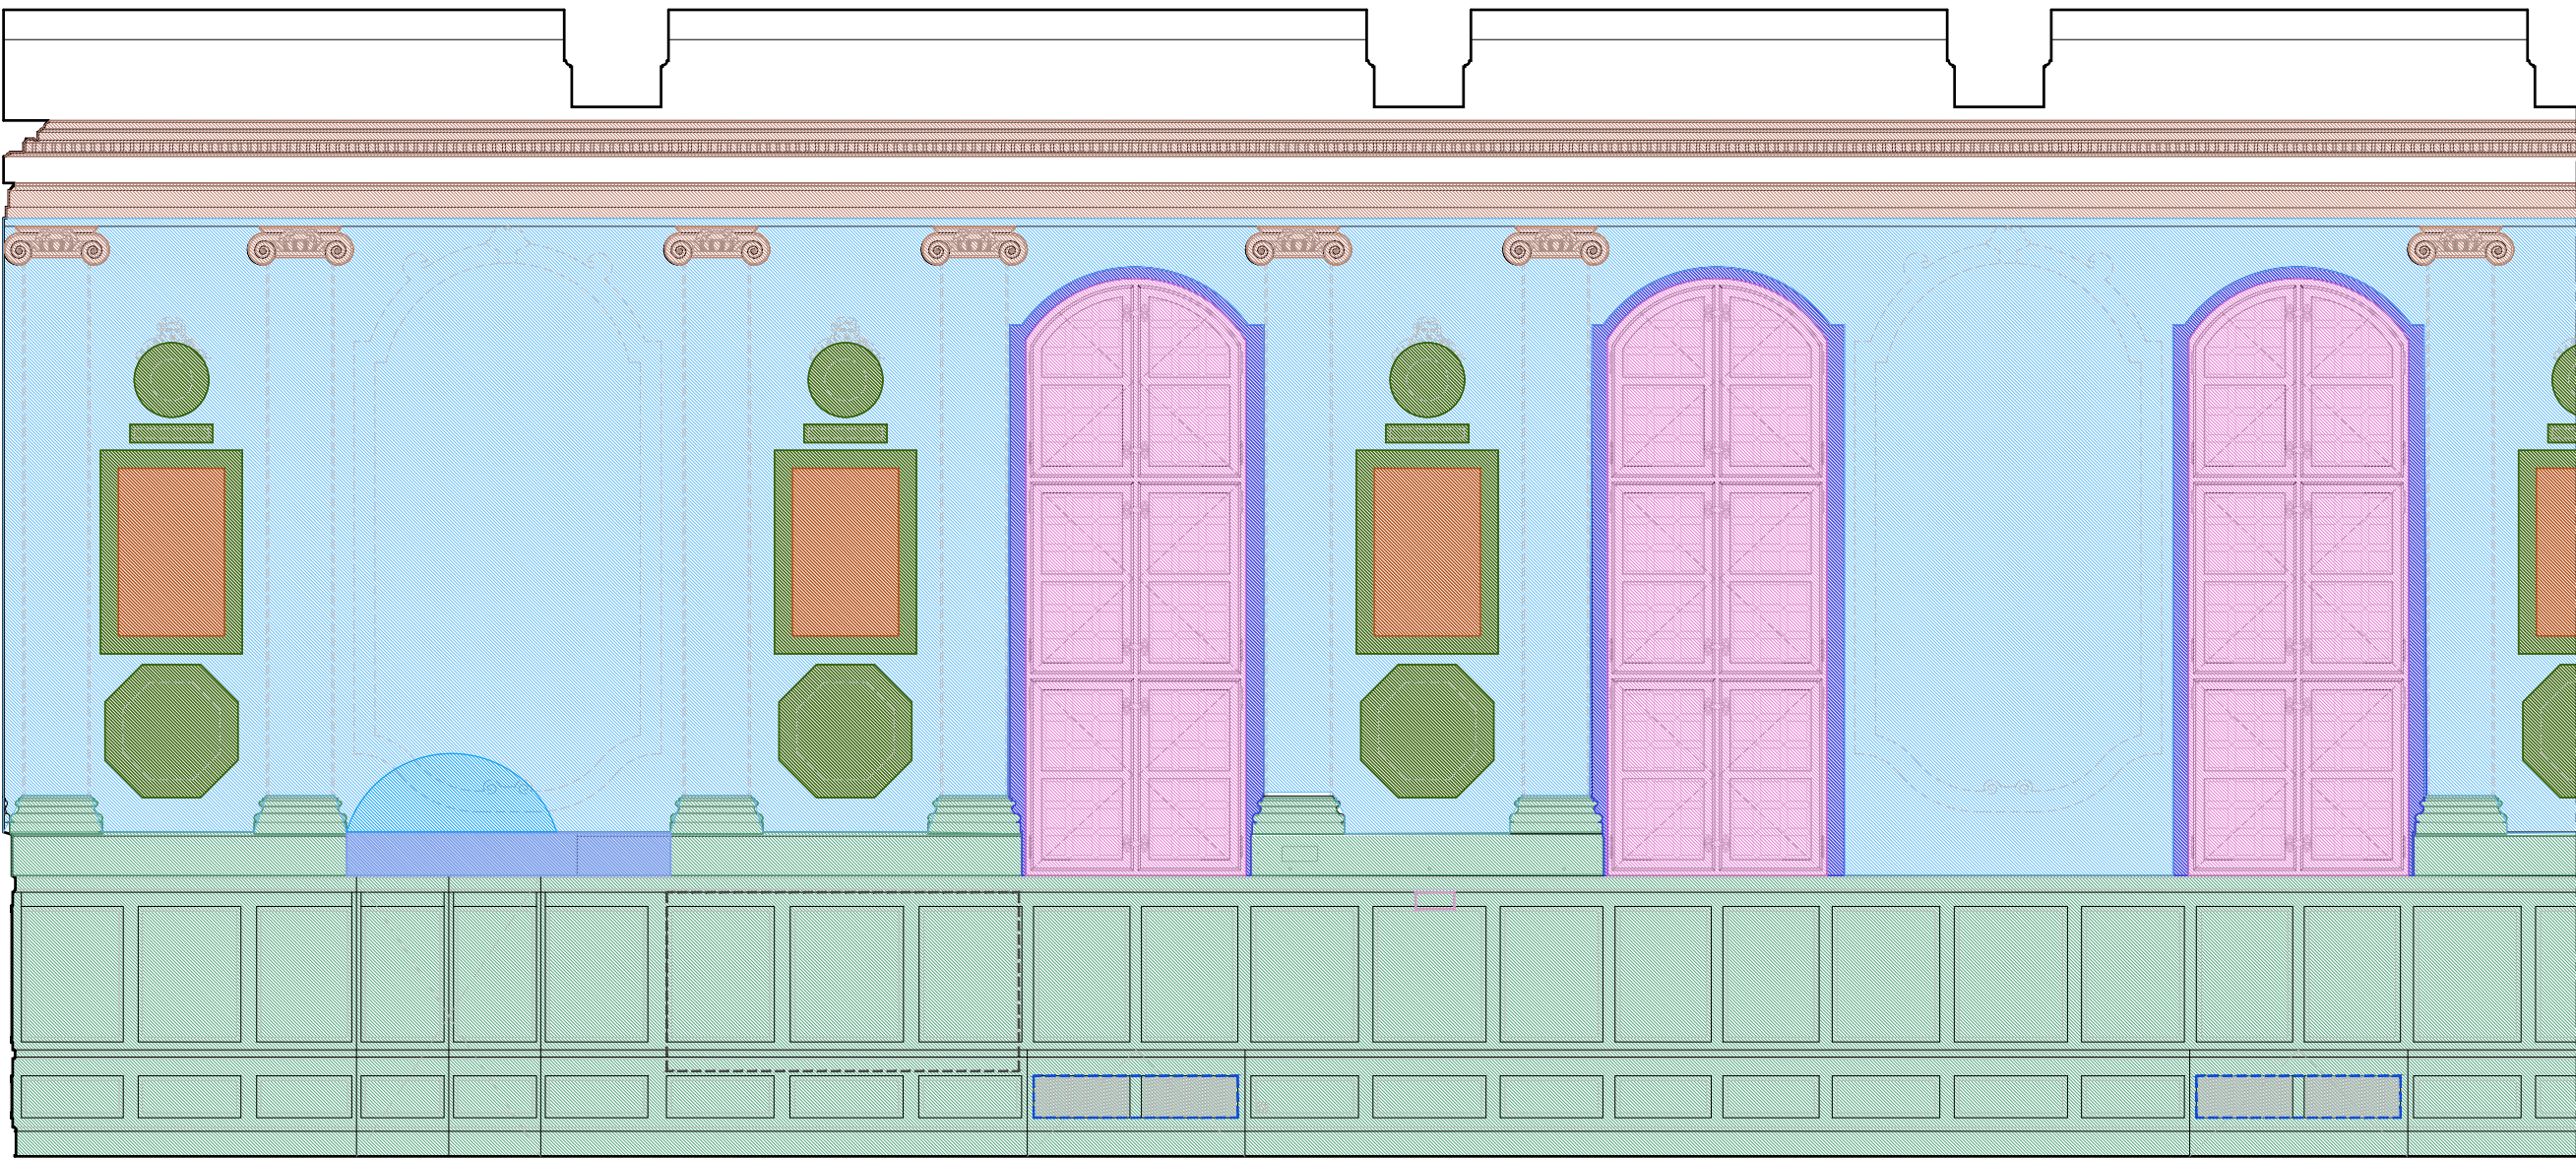

Dimensions  
indicatives à  
confirmer par  
relevé *in situ* de  
l'entreprise pour  
la réalisation des  
plans d'exécution.

ÉLÉVATION INTÉRIEURE OUEST (1)

Campagnes de travaux peinture

- Peinture issue des campagnes de restauration successives
- Recouvrement récent des cartouches
- Décors Peints anciens avec d'importants repeints issus de multiples campagnes de restauration

Mobilier



- Vitrines muséographiques

Campagnes de travaux de boiserie

- Lambris, stylobates, bases et chapiteaux du XVII<sup>e</sup> siècle
- Lambris, stylobates, bases et chapiteaux récents
- Menuiseries extérieures récentes
- Stylobate linteau créant une anomalie dans la composition générale
- Ancien arc de porte, encoffré
- Grille de soufflage CVC, médium campagne 2000

Maçonnerie


- Embrasures élargies au gabarit des menuiseries mises en place au XIX<sup>e</sup> siècle

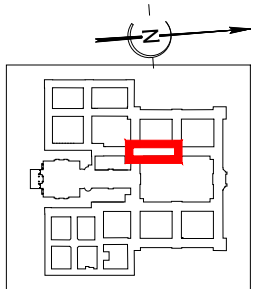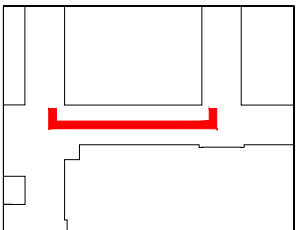

Éch. 1/50 0 1 2,5 m


|                        |                                                                                           |                                                                   |
|------------------------|-------------------------------------------------------------------------------------------|-------------------------------------------------------------------|
| PRO                    | 75 - PARIS 7EME                                                                           | HÔTEL NATIONAL DES INVALIDES                                      |
|                        | Restauration des décors muraux de la salle de l'Europe                                    |                                                                   |
|                        | Date : mai 2026                                                                           | ÉTAT ACTUEL                                                       |
|                        | Echelle : 1/50                                                                            | DATATION                                                          |
| MOA : Musée de l'Armée |                                                                                           | Réfectoire de l'Europe, élévation intérieure ouest du bâtiment 02 |
| 3.02                   | MOE : 2BDM Architectes - Christophe Batard - Architecte en chef des monuments historiques |                                                                   |



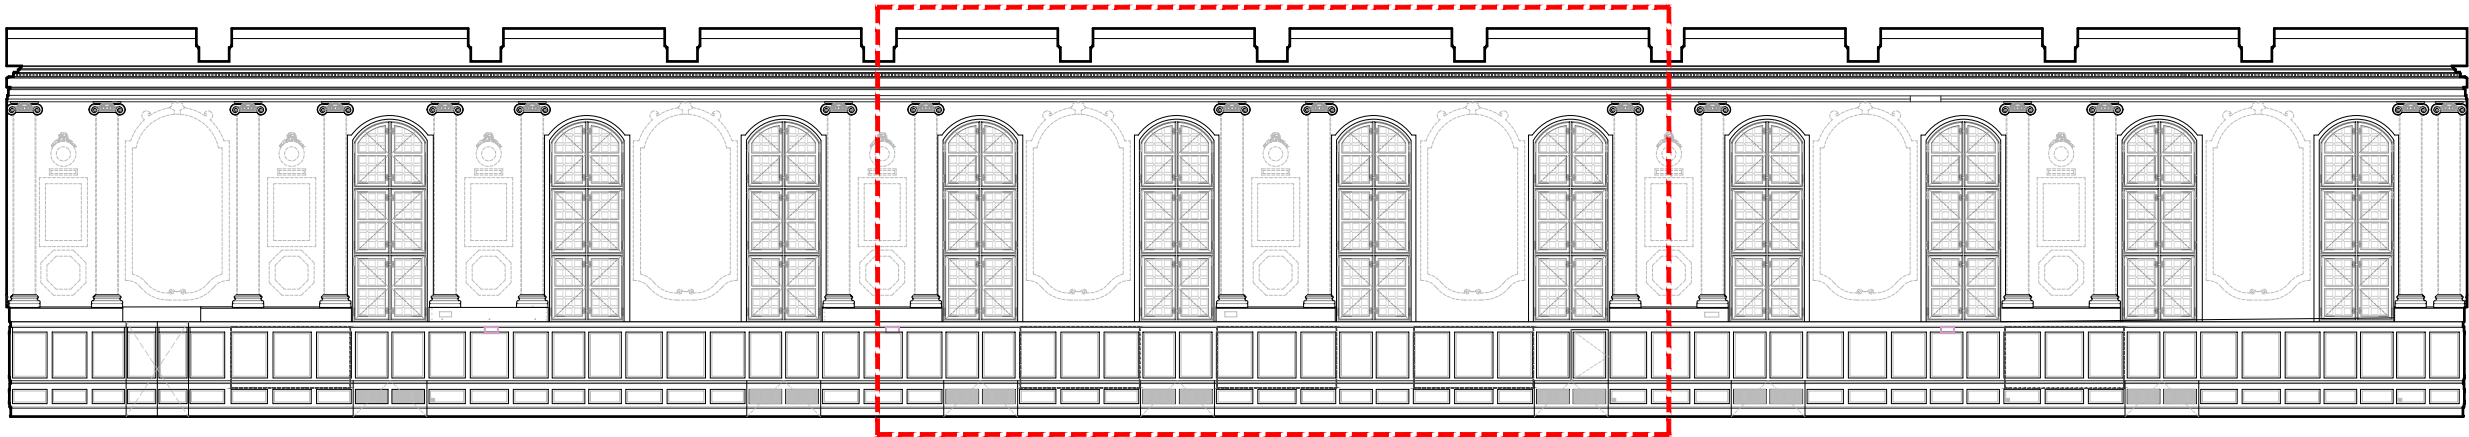

Coupe de repérage

Éch. 1/150 0 1 5 m

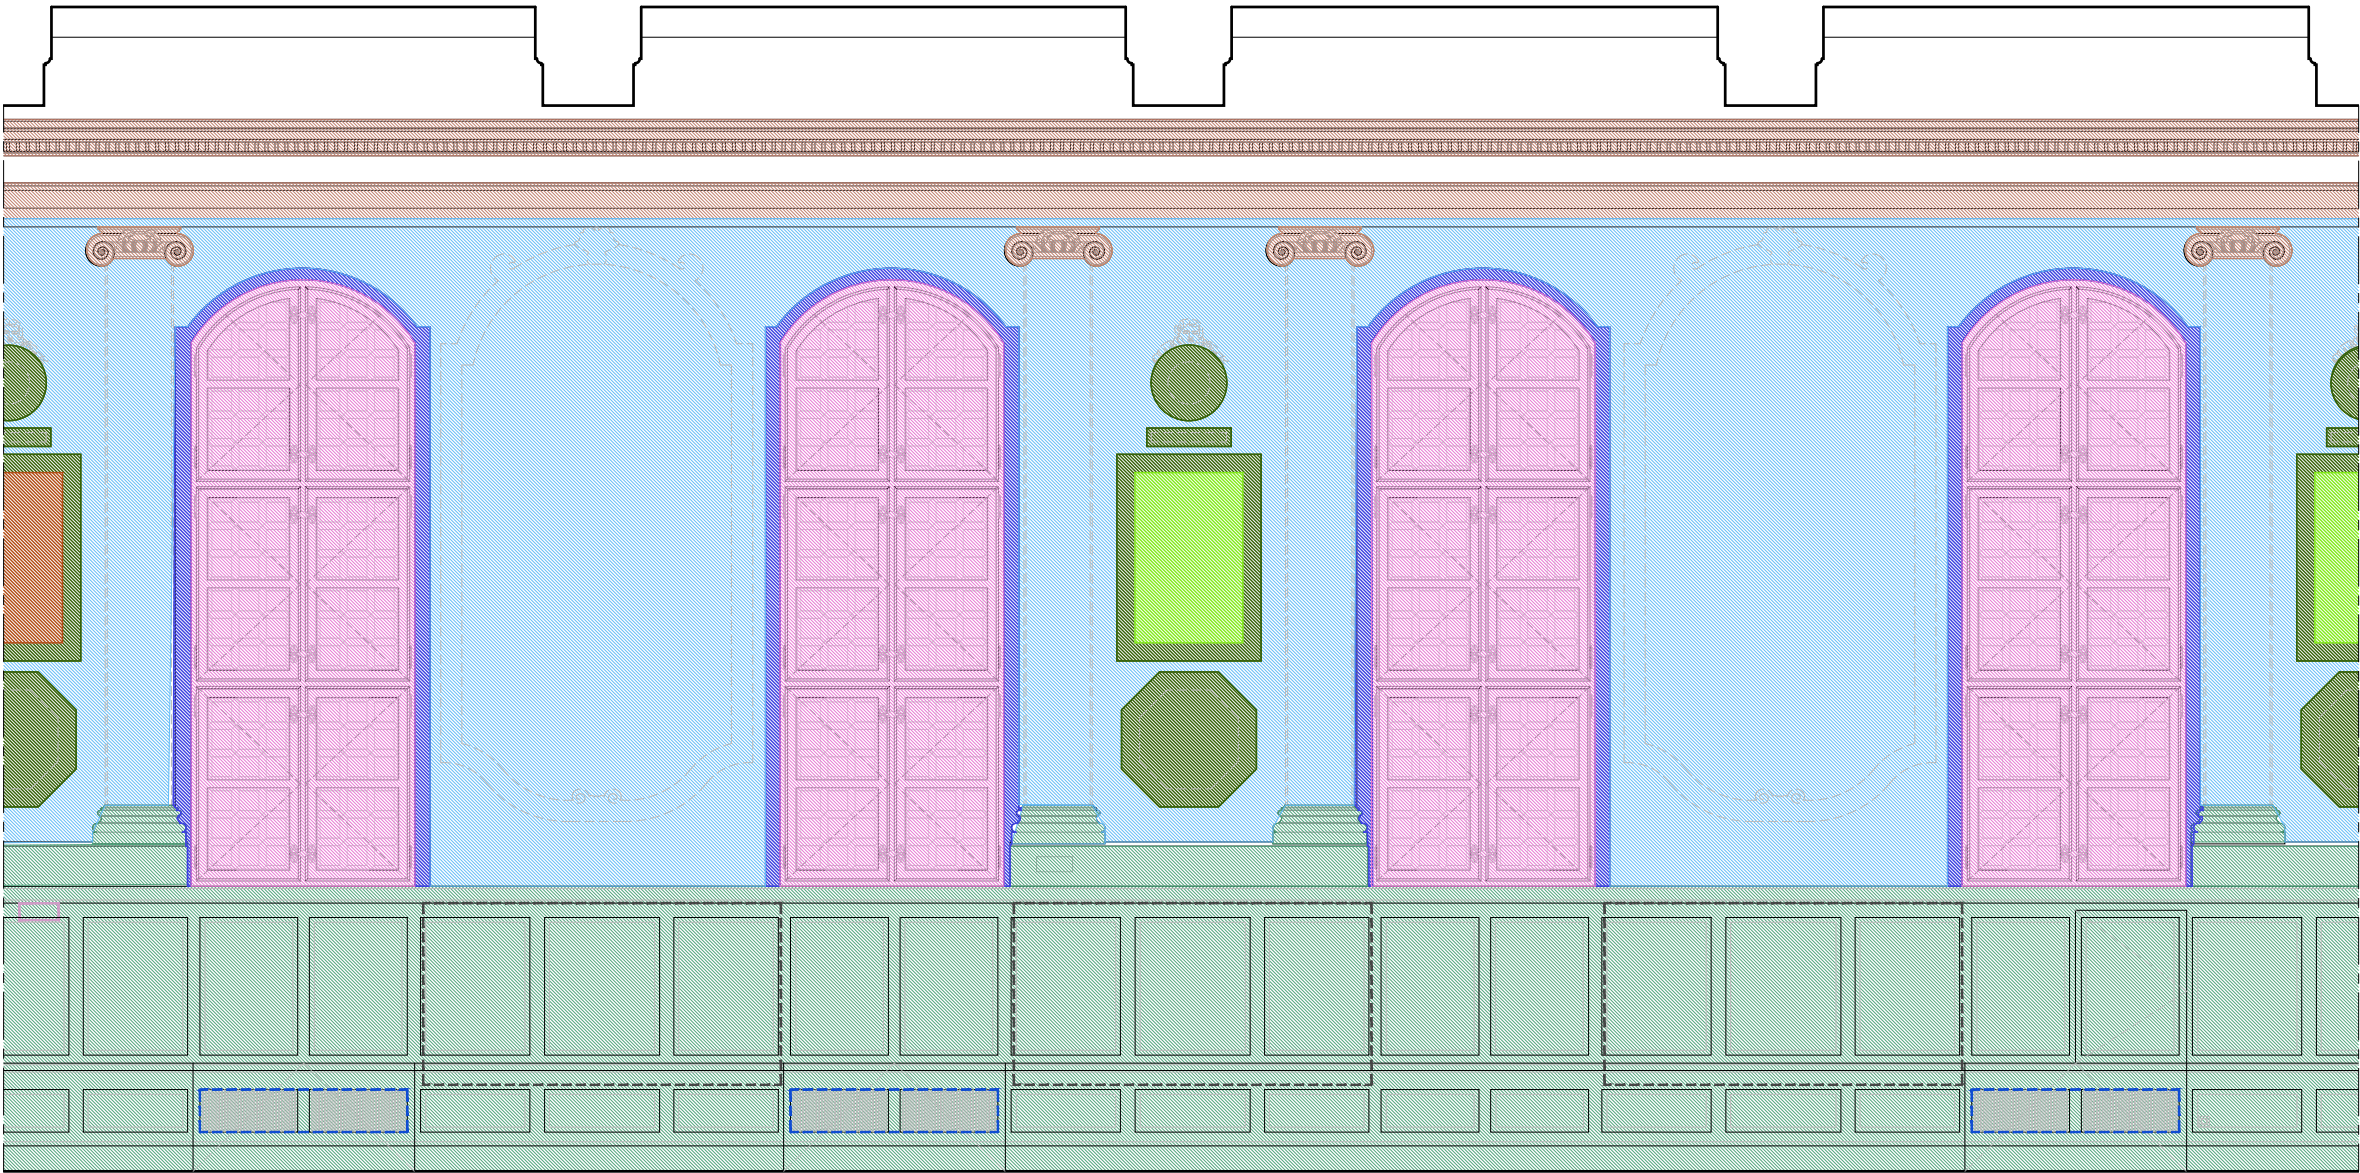

ÉLÉVATION INTÉRIEURE OUEST (2)

Dimensions  
indicatives à confirmer  
par relevé *in situ* de  
l'entreprise pour la  
réalisation des plans  
d'exécution.

Campagnes de travaux peinture

- Peinture issue des campagnes de restauration successives
- Recouvrement récent des cartouches
- Décors Peints anciens avec d'importants repeints issus de multiples campagnes de restauration
- Recouvrement récent des fenêtres de paysage

Campagnes de travaux de boiserie

- Lambris, stylobates, bases et chapiteaux du XVII<sup>e</sup> siècle
- Lambris, stylobates, bases et chapiteaux récents
- Menuiseries extérieures récentes
- Grille de soufflage CVC, médium campagne 2000
- Mobilier
- Vitrines muséographiques

Maçonnerie

- Embrasures élargies au gabarit des menuiseries mises en place au XIX<sup>e</sup> siècle

Éch. 1/50 0 1 2,5 m

**PRO** 75 - PARIS 7EME

**HÔTEL NATIONAL DES INVALIDES**

Restauration des décors muraux de la salle de l'Europe

Date : mai 2026

Echelle : 1/50

MOA : Musée de l'Armée

MOE : 2BDM Architectes - Christophe Batard - Architecte en chef des monuments historiques


**3.03**

ÉTAT ACTUEL

**DATATION**


Salle de l'Europe, élévation intérieure ouest du bâtiment 02



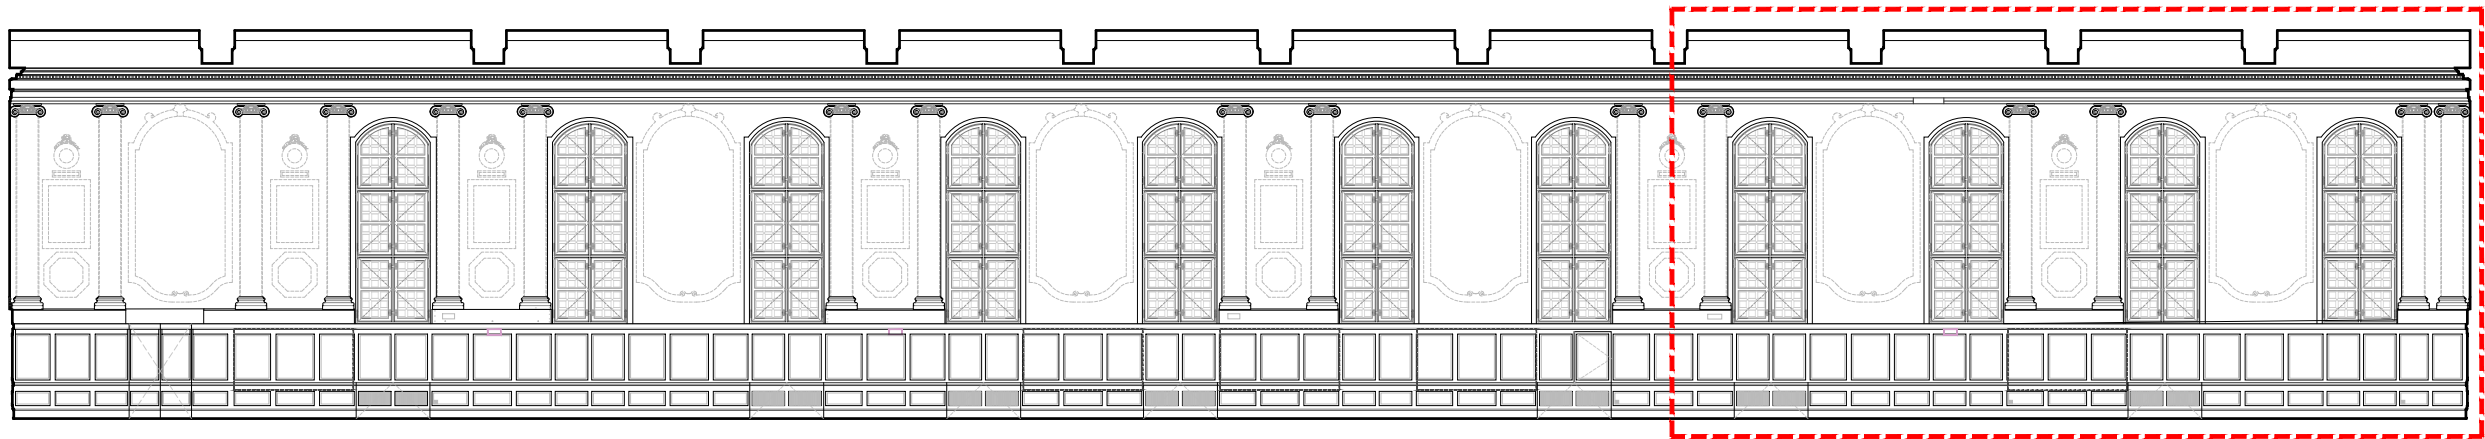

Coupe de repérage

Éch. 1/150 0 1 5 m

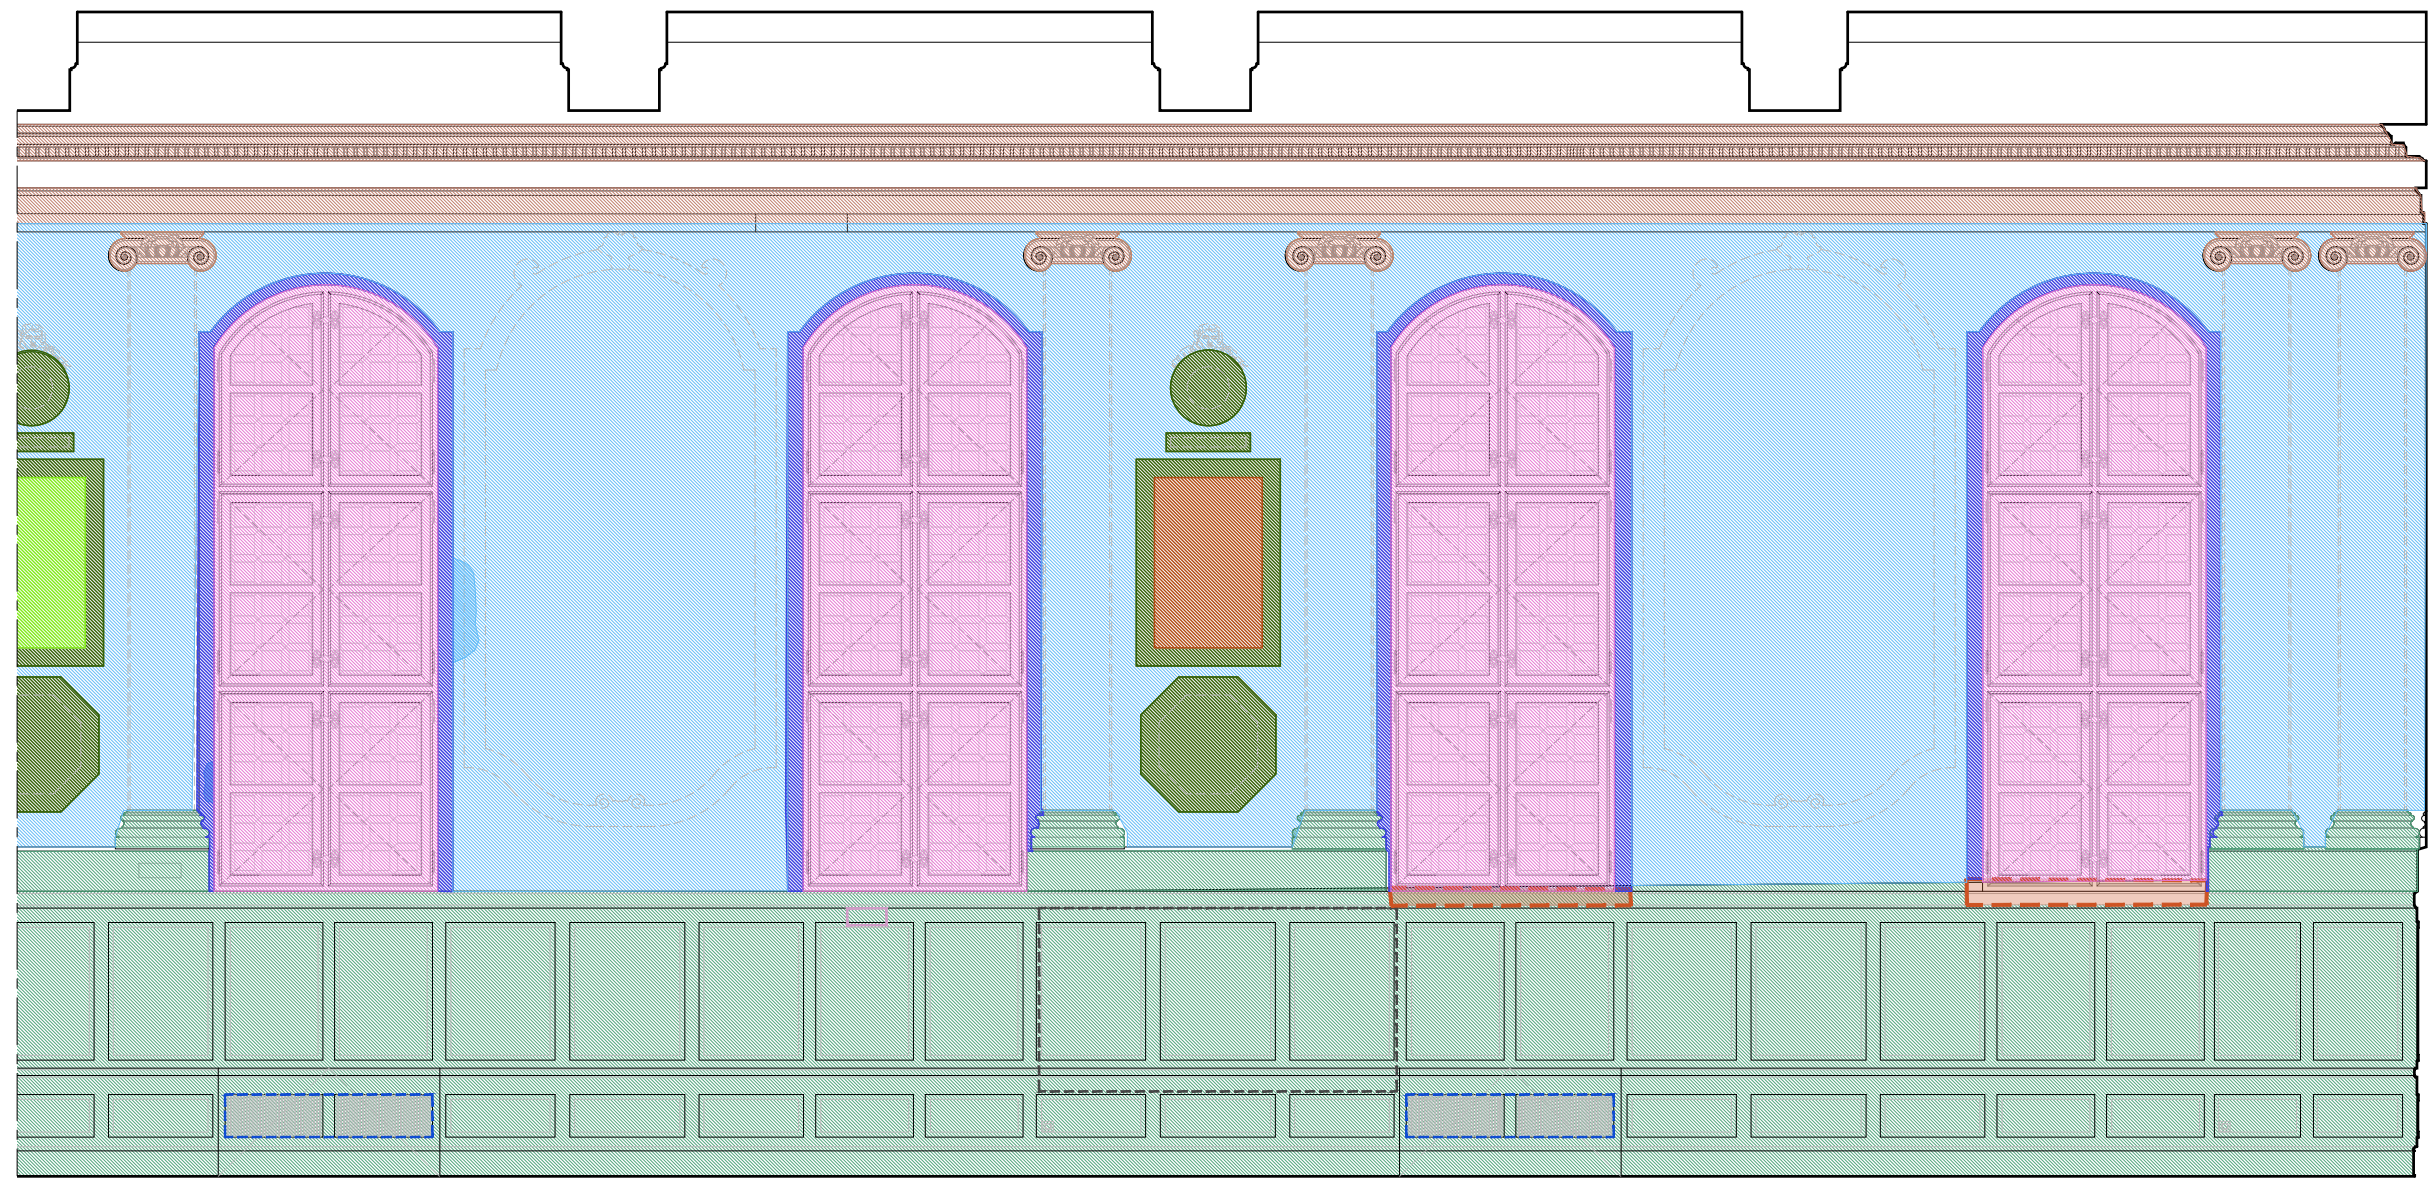

Dimensions  
indicatives à confirmer  
par relevé *in situ* de  
l'entreprise pour la  
réalisation des plans  
d'exécution.

ÉLÉVATION INTÉRIEURE OUEST (3)

Campagnes de travaux peinture

- Peinture issue des campagnes de restauration successives
- Recouvrement récent des cartouches
- Décors Peints anciens avec d'importants repeints issus de multiples campagnes de restauration
- Recouvrement récent des fenêtres de paysage

Campagnes de travaux de boiserie

- Lambris, stylobates, bases et chapiteaux du XVII<sup>e</sup> siècle
- Lambris, stylobates, bases et chapiteaux récents
- Menuiseries extérieures récentes
- Grille de soufflage CVC, médium campagne 2000
- Mobilier
- Vitrines muséographiques

Maçonnerie

- Embrasures élargies au gabarit des menuiseries mises en place au XIX<sup>e</sup> siècle

Éch. 1/50

**PRO** 75 - PARIS 7EME

**HÔTEL NATIONAL DES INVALIDES**

Restauration des décors muraux de la salle de l'Europe

Date : mai 2026

Echelle : 1/50

MOA : Musée de l'Armée


MOE : 2BDM Architectes - Christophe Batard - Architecte en chef des monuments historiques

**ÉTAT ACTUEL**

**DATATION**

**Salle de l'Europe, élévation intérieure ouest du bâtiment 02**

**3.04**

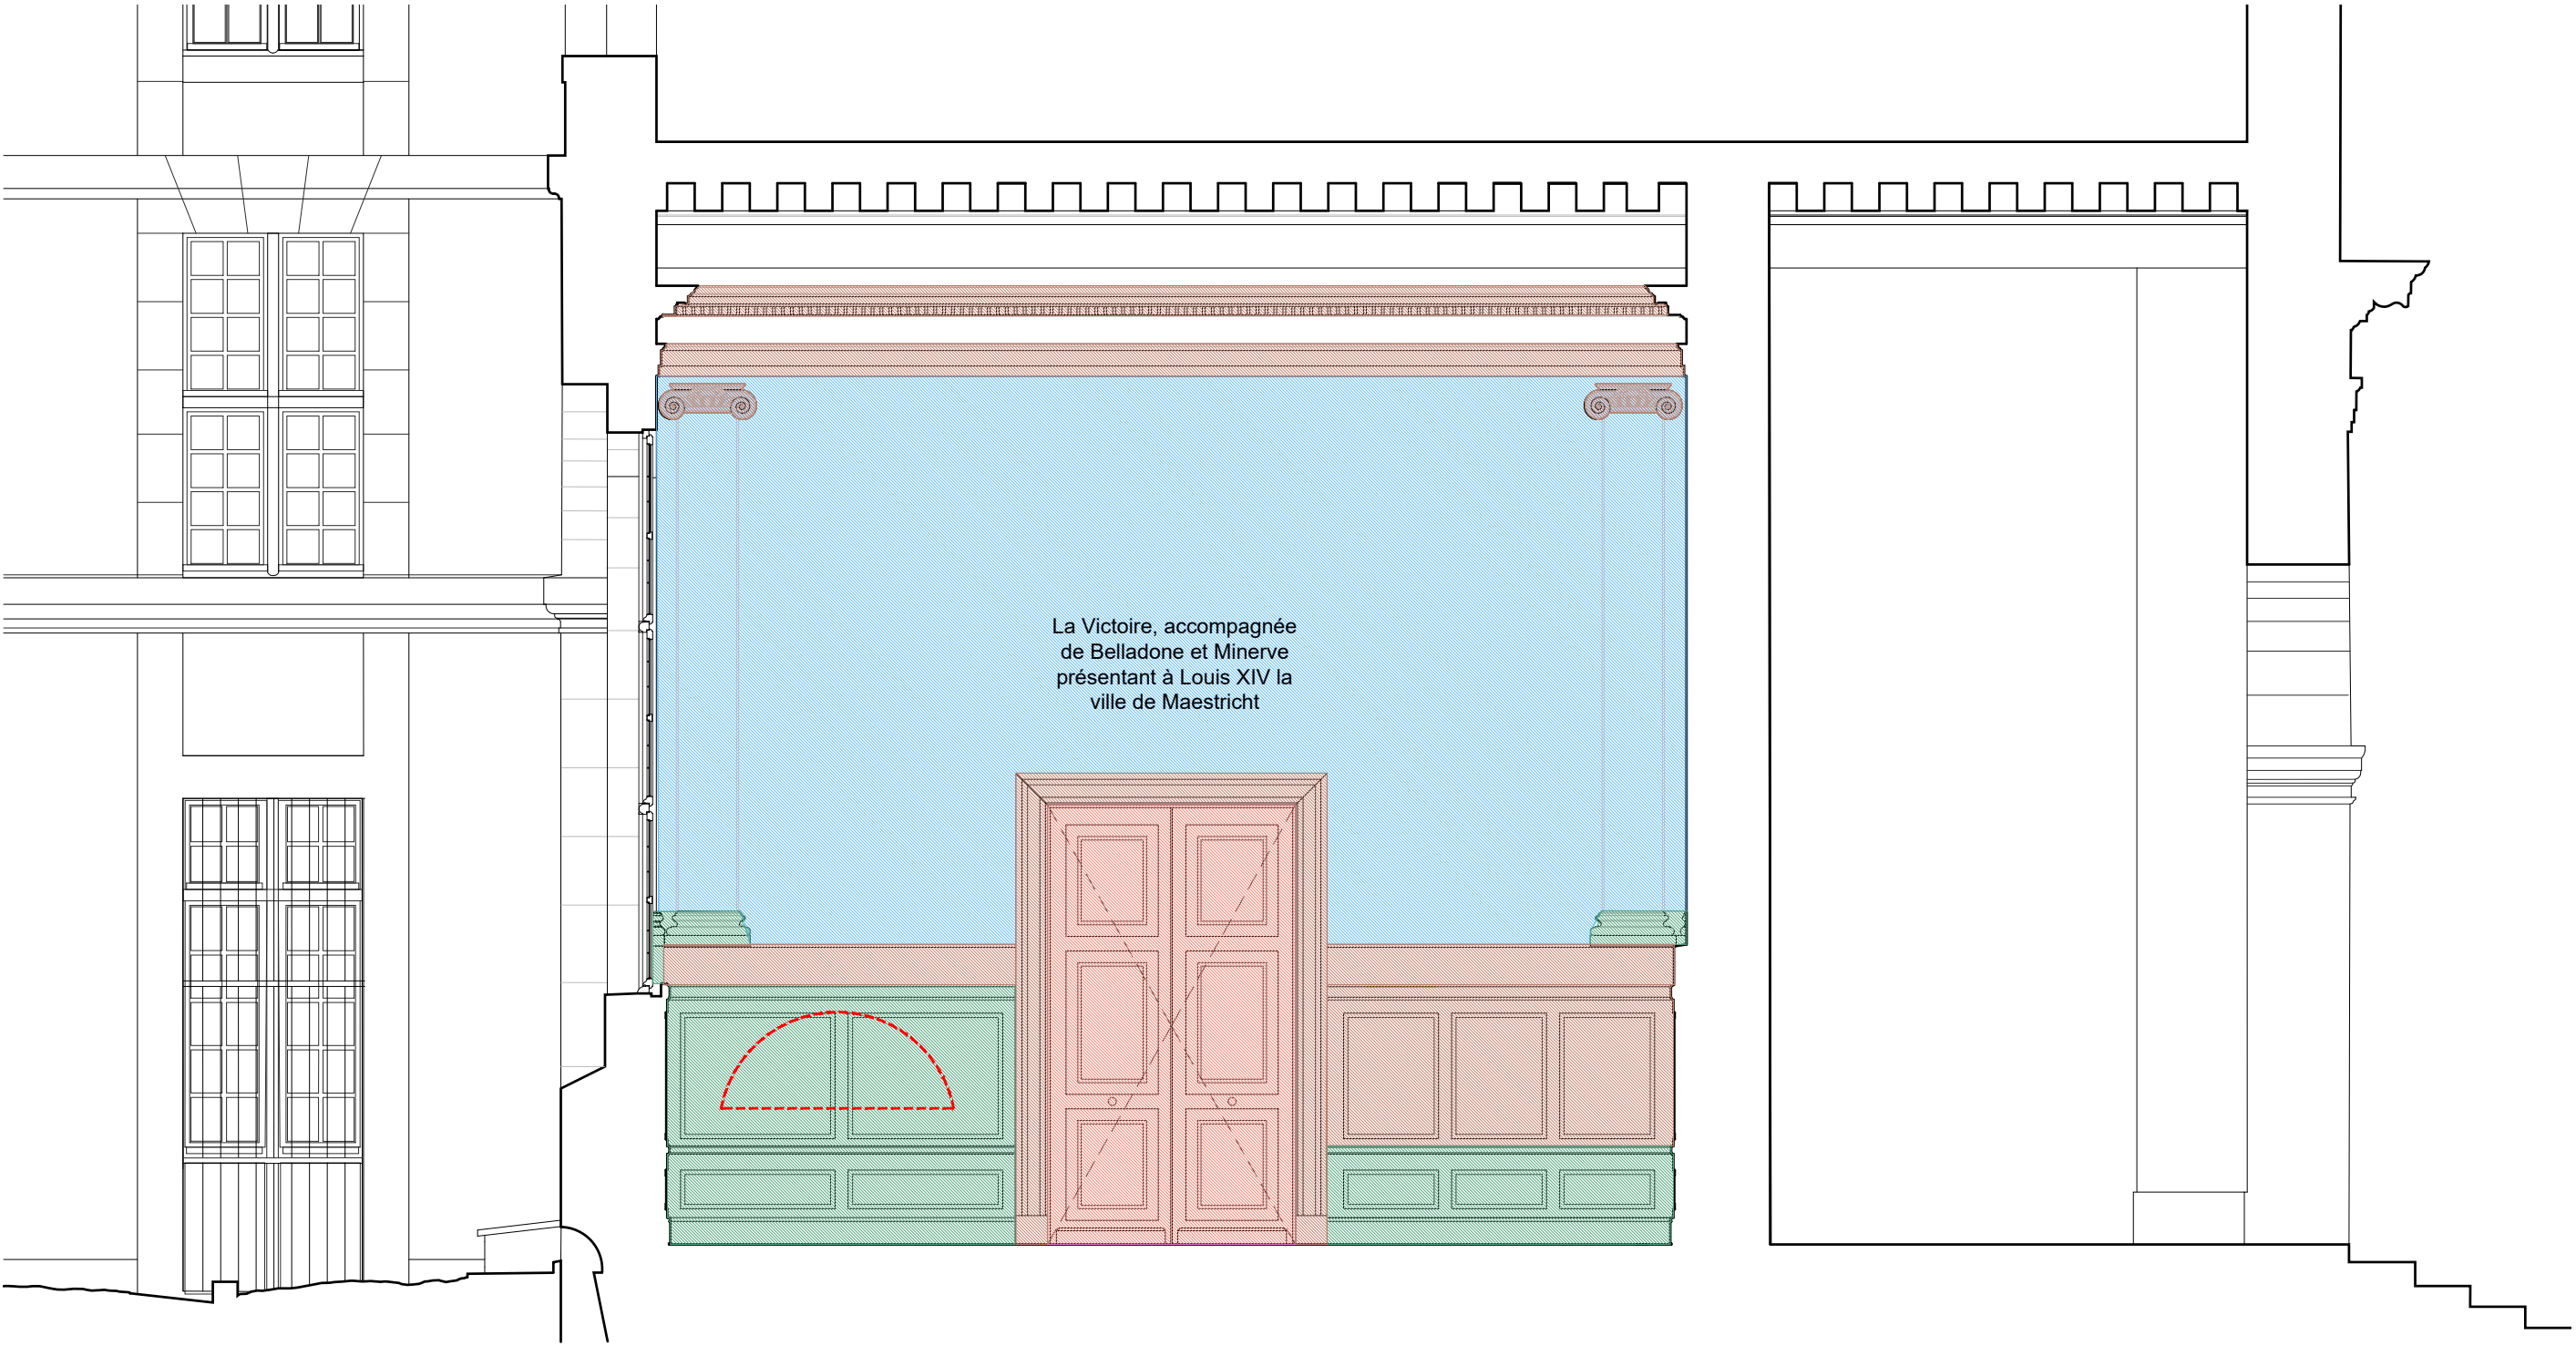

COUR DE LA VICTOIRE

ÉLEVATION INTÉRIURE NORD 1/50

COUR D'HONNEUR

Dimensions indicatives à confirmer par relevé *in situ* de l'entreprise pour la réalisation des plans d'exécution.

Campagnes de travaux peinture


Peinture issue des campagnes de restauration successives

Campagnes de travaux de boiserie

- Lambris, stylobates, bases, chapiteaux et chambranle du XVII<sup>e</sup> siècle
- Porte d'origine restaurée
- Lambris, stylobates, bases et chapiteaux récents
- Emplacement supposé des lavabos anciens


|      |                                                                                           |                                    |  |
|------|-------------------------------------------------------------------------------------------|------------------------------------|--|
| PRO  | 75 - PARIS 7 <sup>EME</sup>                                                               | HÔTEL NATIONAL DES INVALIDES       |  |
|      | Restauration des décors muraux de la salle de l'Europe                                    |                                    |  |
|      | Date : mai 2026                                                                           | ÉTAT ACTUEL                        |  |
|      | Echelle : 1/150                                                                           | DATATION                           |  |
| 3.05 | MOA : Musée de l'Armée                                                                    | Salle de l'Europe - Élévation nord |  |
|      | MOE : 2BDM Architectes - Christophe Batard - Architecte en chef des monuments historiques |                                    |  |



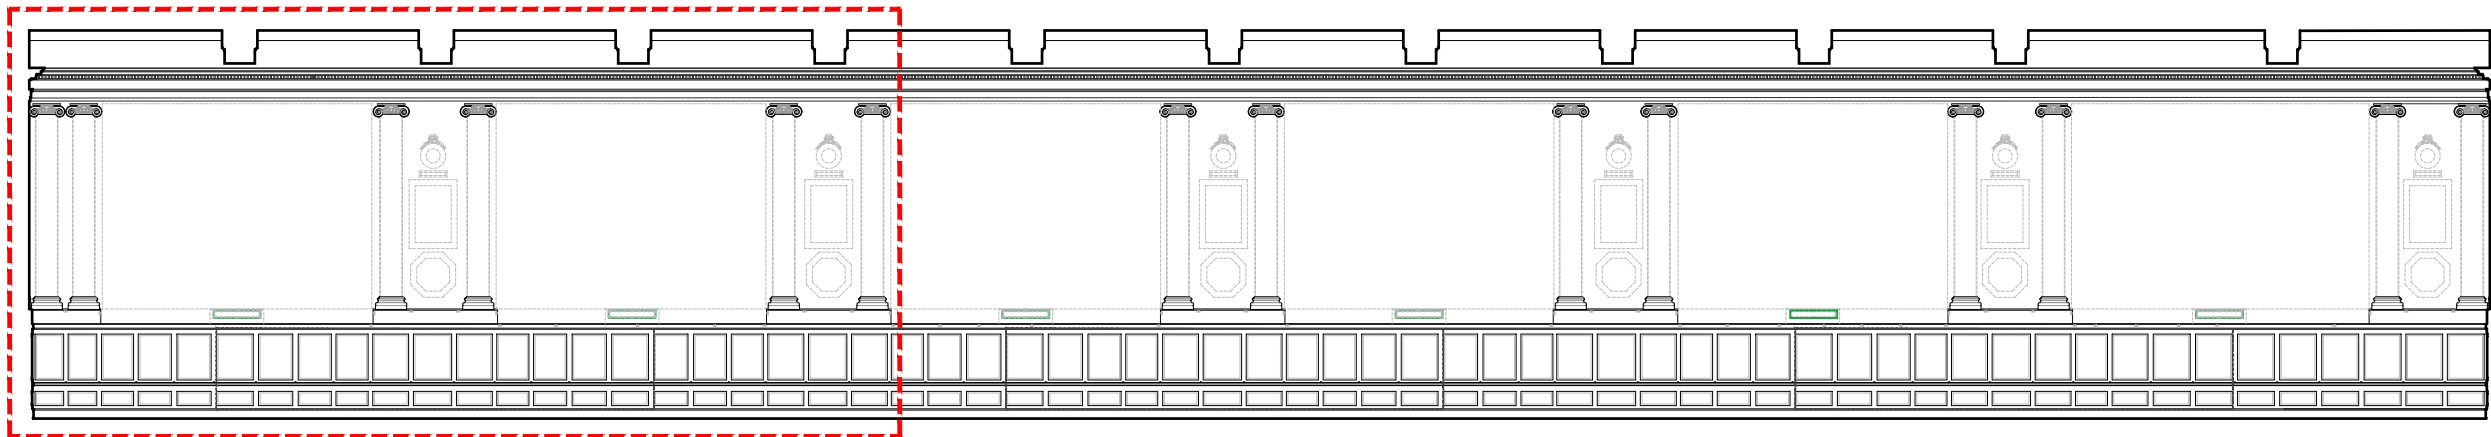

Coupe de repérage

Éch. 1/150 0 1 5 m

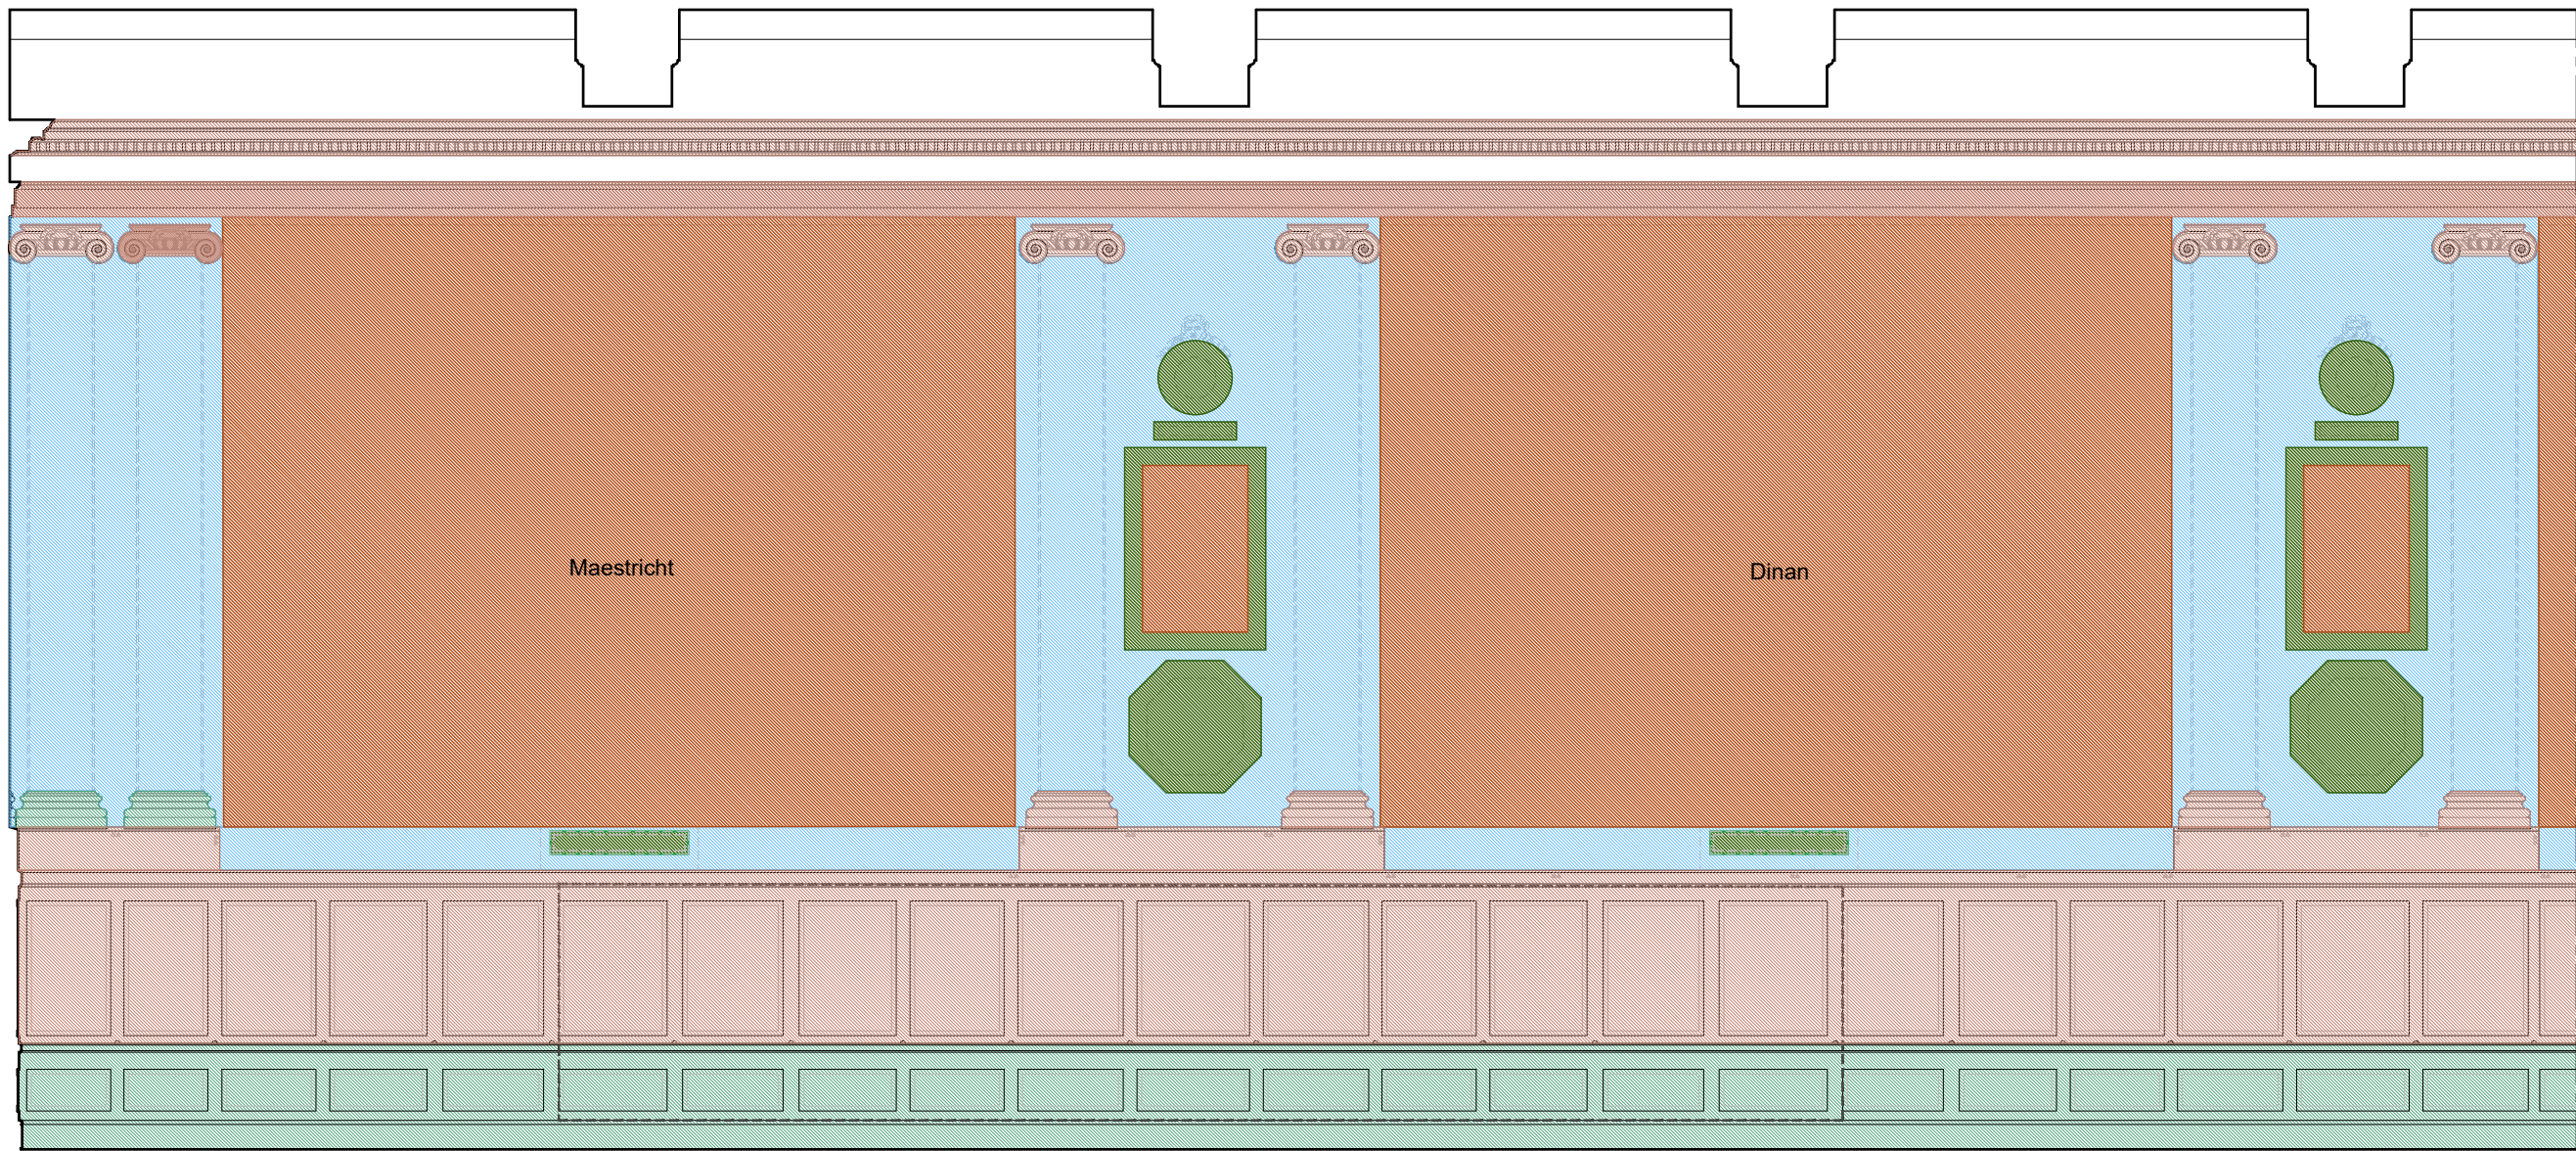

Dimensions  
indicatives à  
confirmer par  
relevé *in situ* de  
l'entreprise pour  
la réalisation des  
plans d'exécution.

ÉLÉVATION INTÉRIEURE EST (1)

Campagnes de travaux peinture

- Peinture issue des campagnes de restauration successives
- Recouvrement récent des cartouches
- Décors Peints anciens avec d'importants repeints issus de multiples campagnes de restauration

Mobilier

- Vitrines muséographiques

Campagnes de travaux de boiserie

- Lambris, stylobates, bases et chapiteaux du XVII<sup>e</sup> siècle
- Lambris, stylobates, bases et chapiteaux récents

Éch. 1/50 0 1 2,5 m

PRO 75 - PARIS 7EME

HÔTEL NATIONAL DES INVALIDES

Restauration des décors muraux de la salle de l'Europe

Date : mai 2026

Echelle : 1/50

MOA : Musée de l'Armée


MOE : 2BDM Architectes - Christophe Batard - Architecte en chef des monuments historiques

ÉTAT ACTUEL

DATATION


Salle de l'Europe, élévation intérieure est

3.06

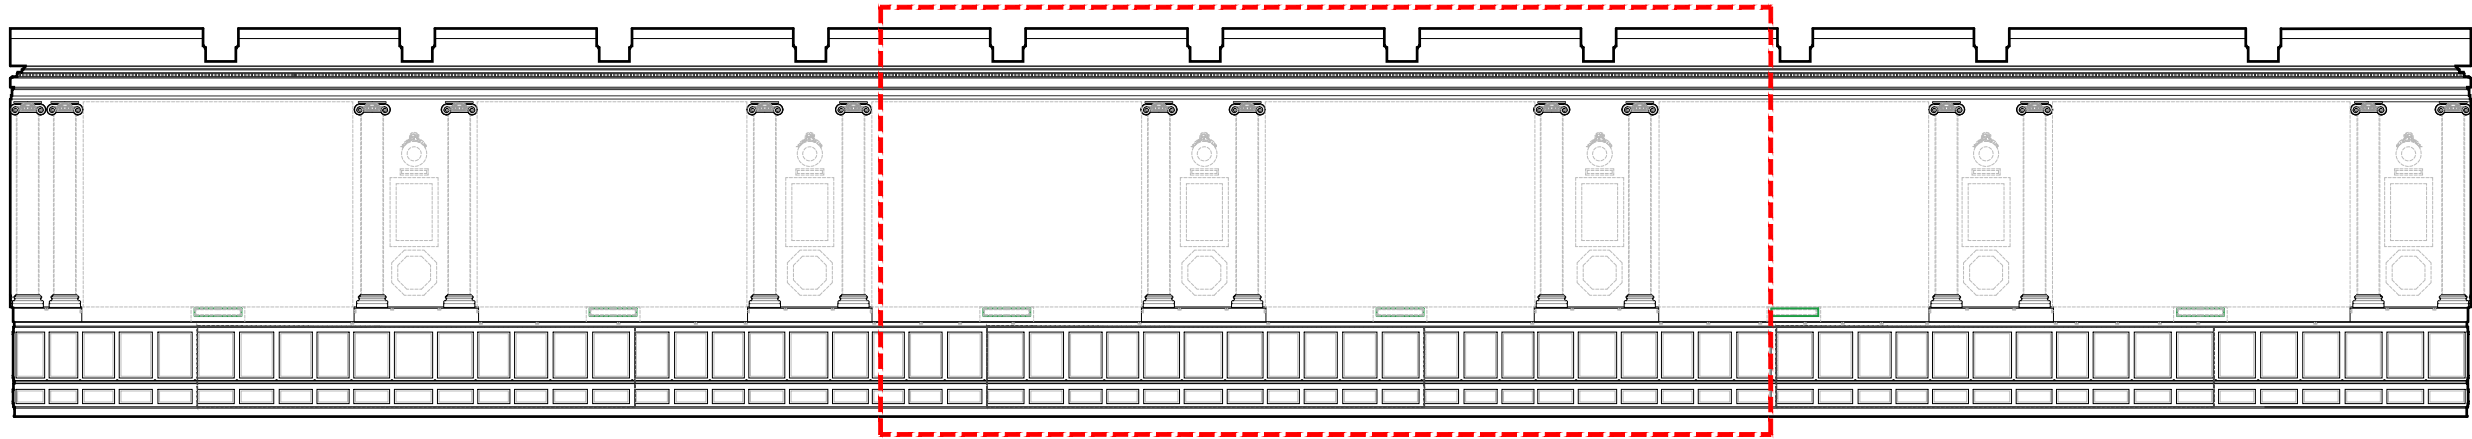

Coupe de repérage

ÉCH. 1/150 0 1 5 m

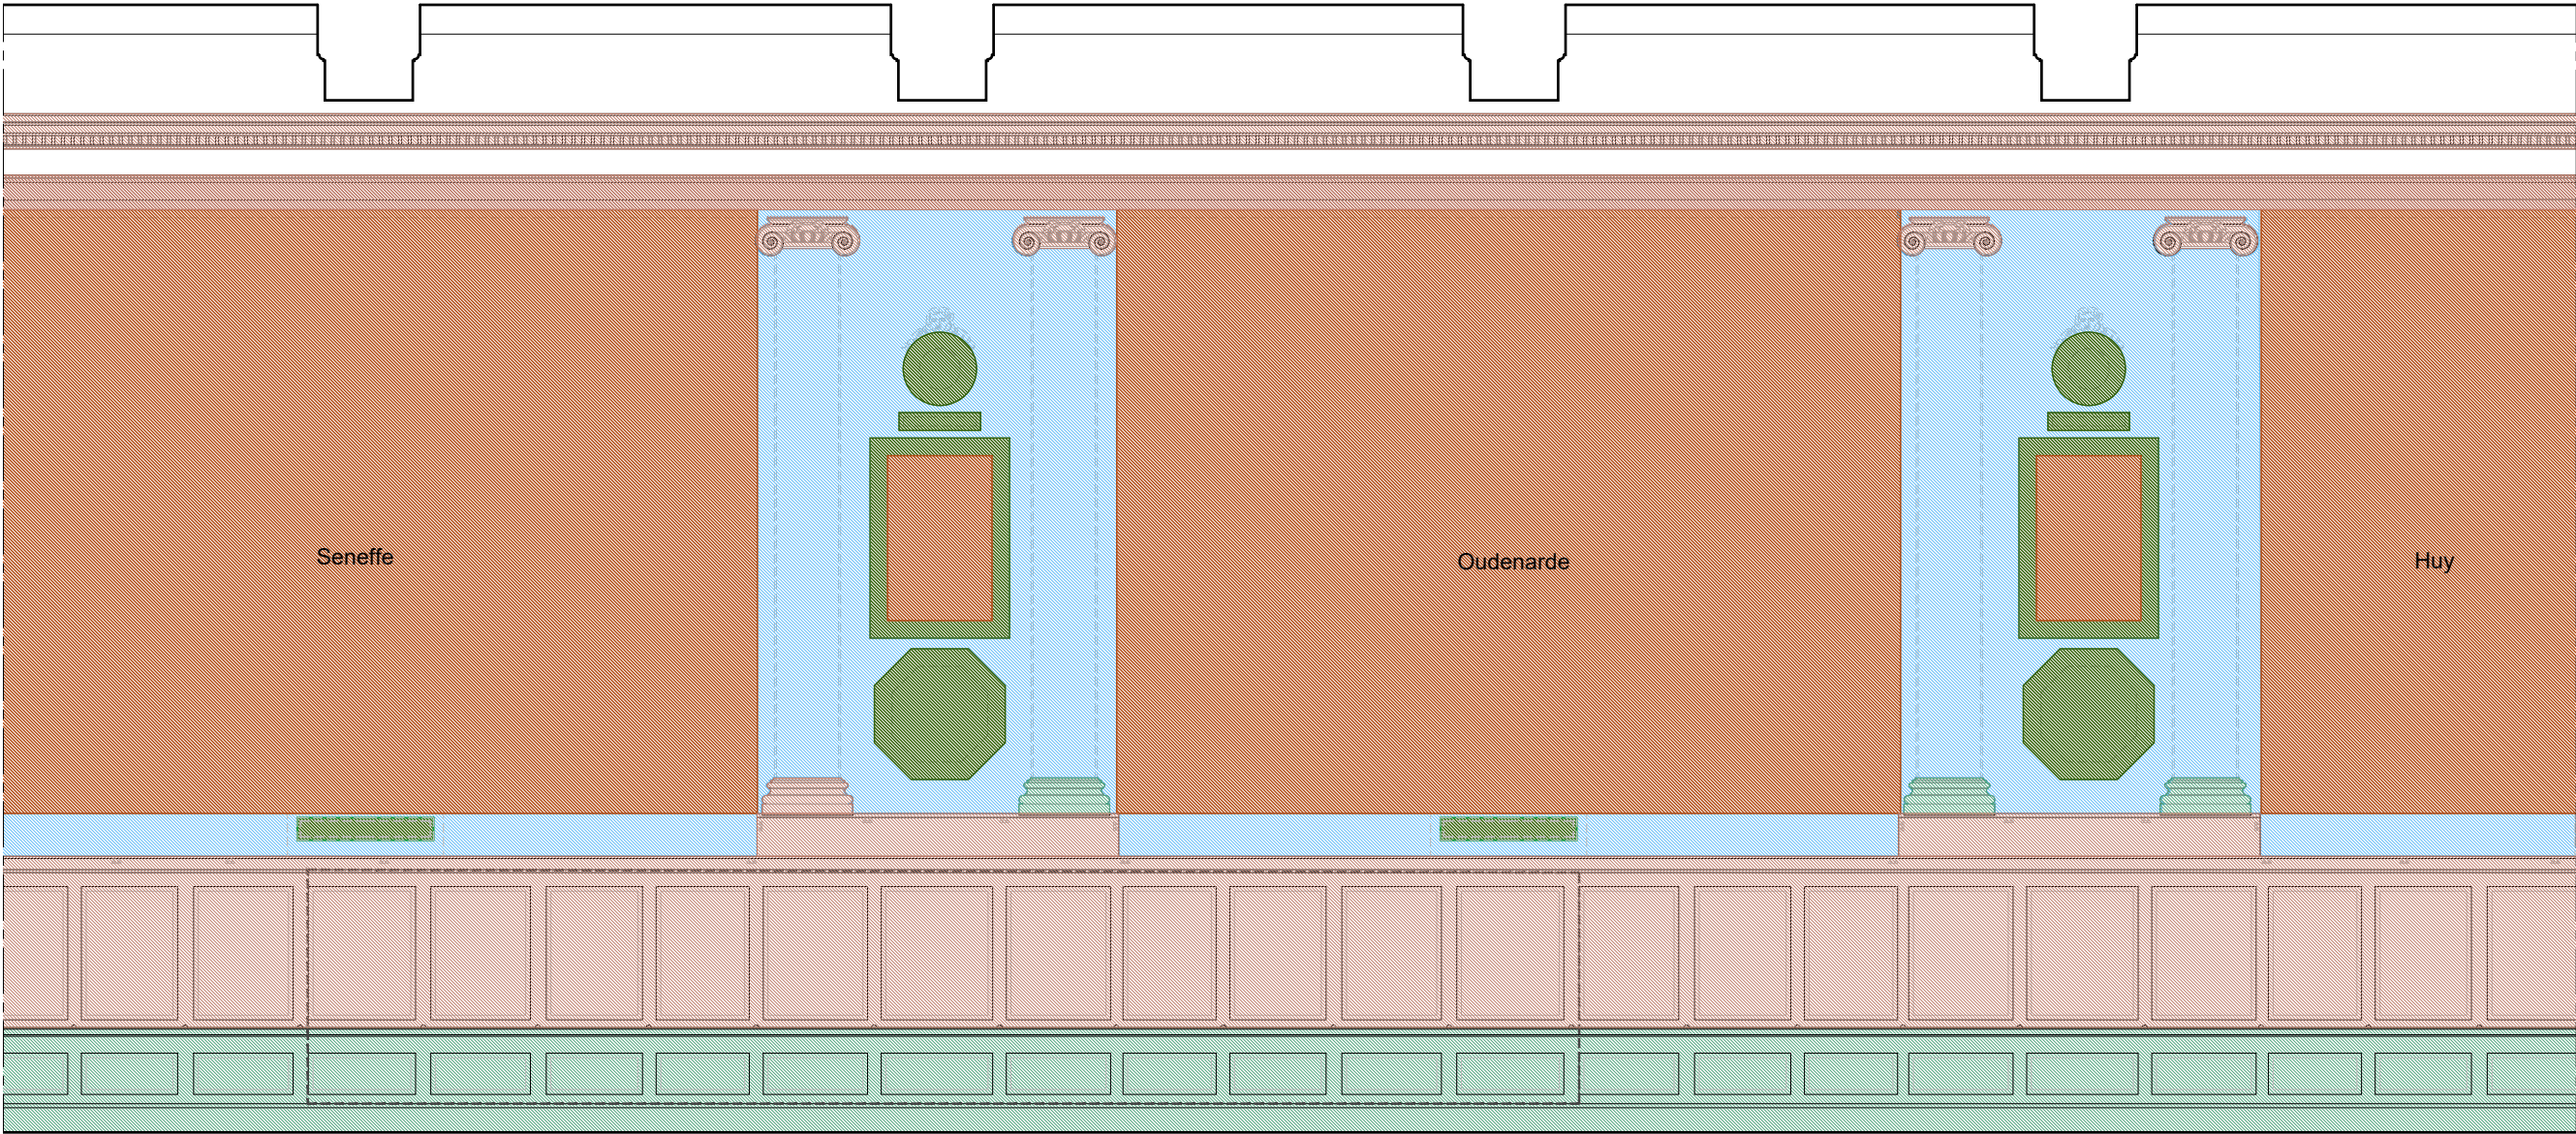

Dimensions  
indicatives à  
confirmer par  
relevé *in situ* de  
l'entreprise pour  
la réalisation des  
plans d'exécution.

ÉLÉVATION INTÉRIEURE EST (2)

Campagnes de travaux peinture

- Peinture issue des campagnes de restauration successives
- Recouvrement récent des cartouches
- Décors Peints anciens avec d'importants repeints issus de multiples campagnes de restauration

Mobilier

- Vitrines muséographiques

Campagnes de travaux de boiserie

- Lambris, stylobates, bases et chapiteaux du XVII<sup>e</sup> siècle
- Lambris, stylobates, bases et chapiteaux récents

**PRO** 75 - PARIS 7EME

**HÔTEL NATIONAL DES INVALIDES**

Restauration des décors muraux de la salle de l'Europe

Date : mai 2026

Echelle : 1/50

MOA : Musée de l'Armée

MOE : 2BDM Architectes - Christophe Batard - Architecte en chef des monuments historiques


**ÉTAT ACTUEL**

**DATATION**

**Salle de l'Europe, élévation intérieure est**


**3.07**



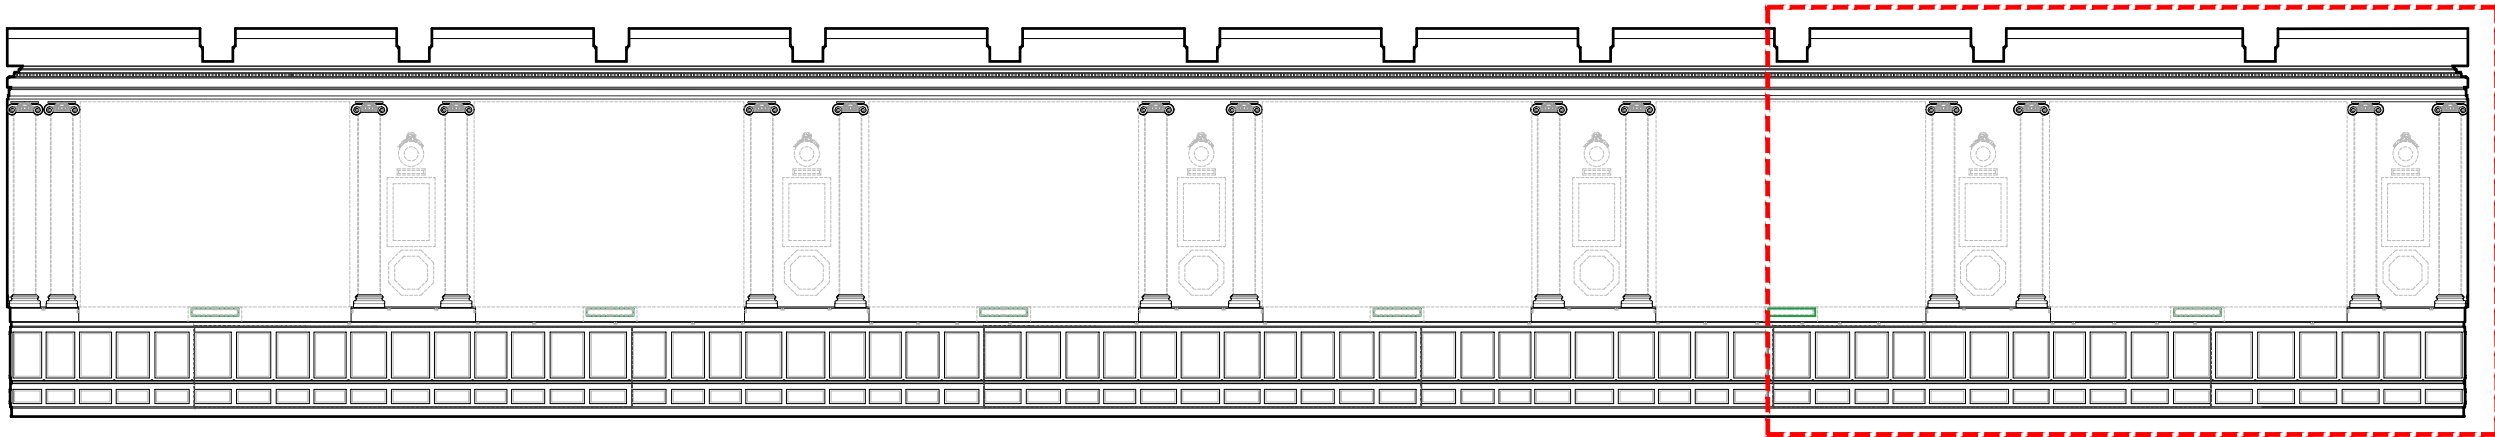

Coupe de repérage

Éch. 1/150 0 1 5 m

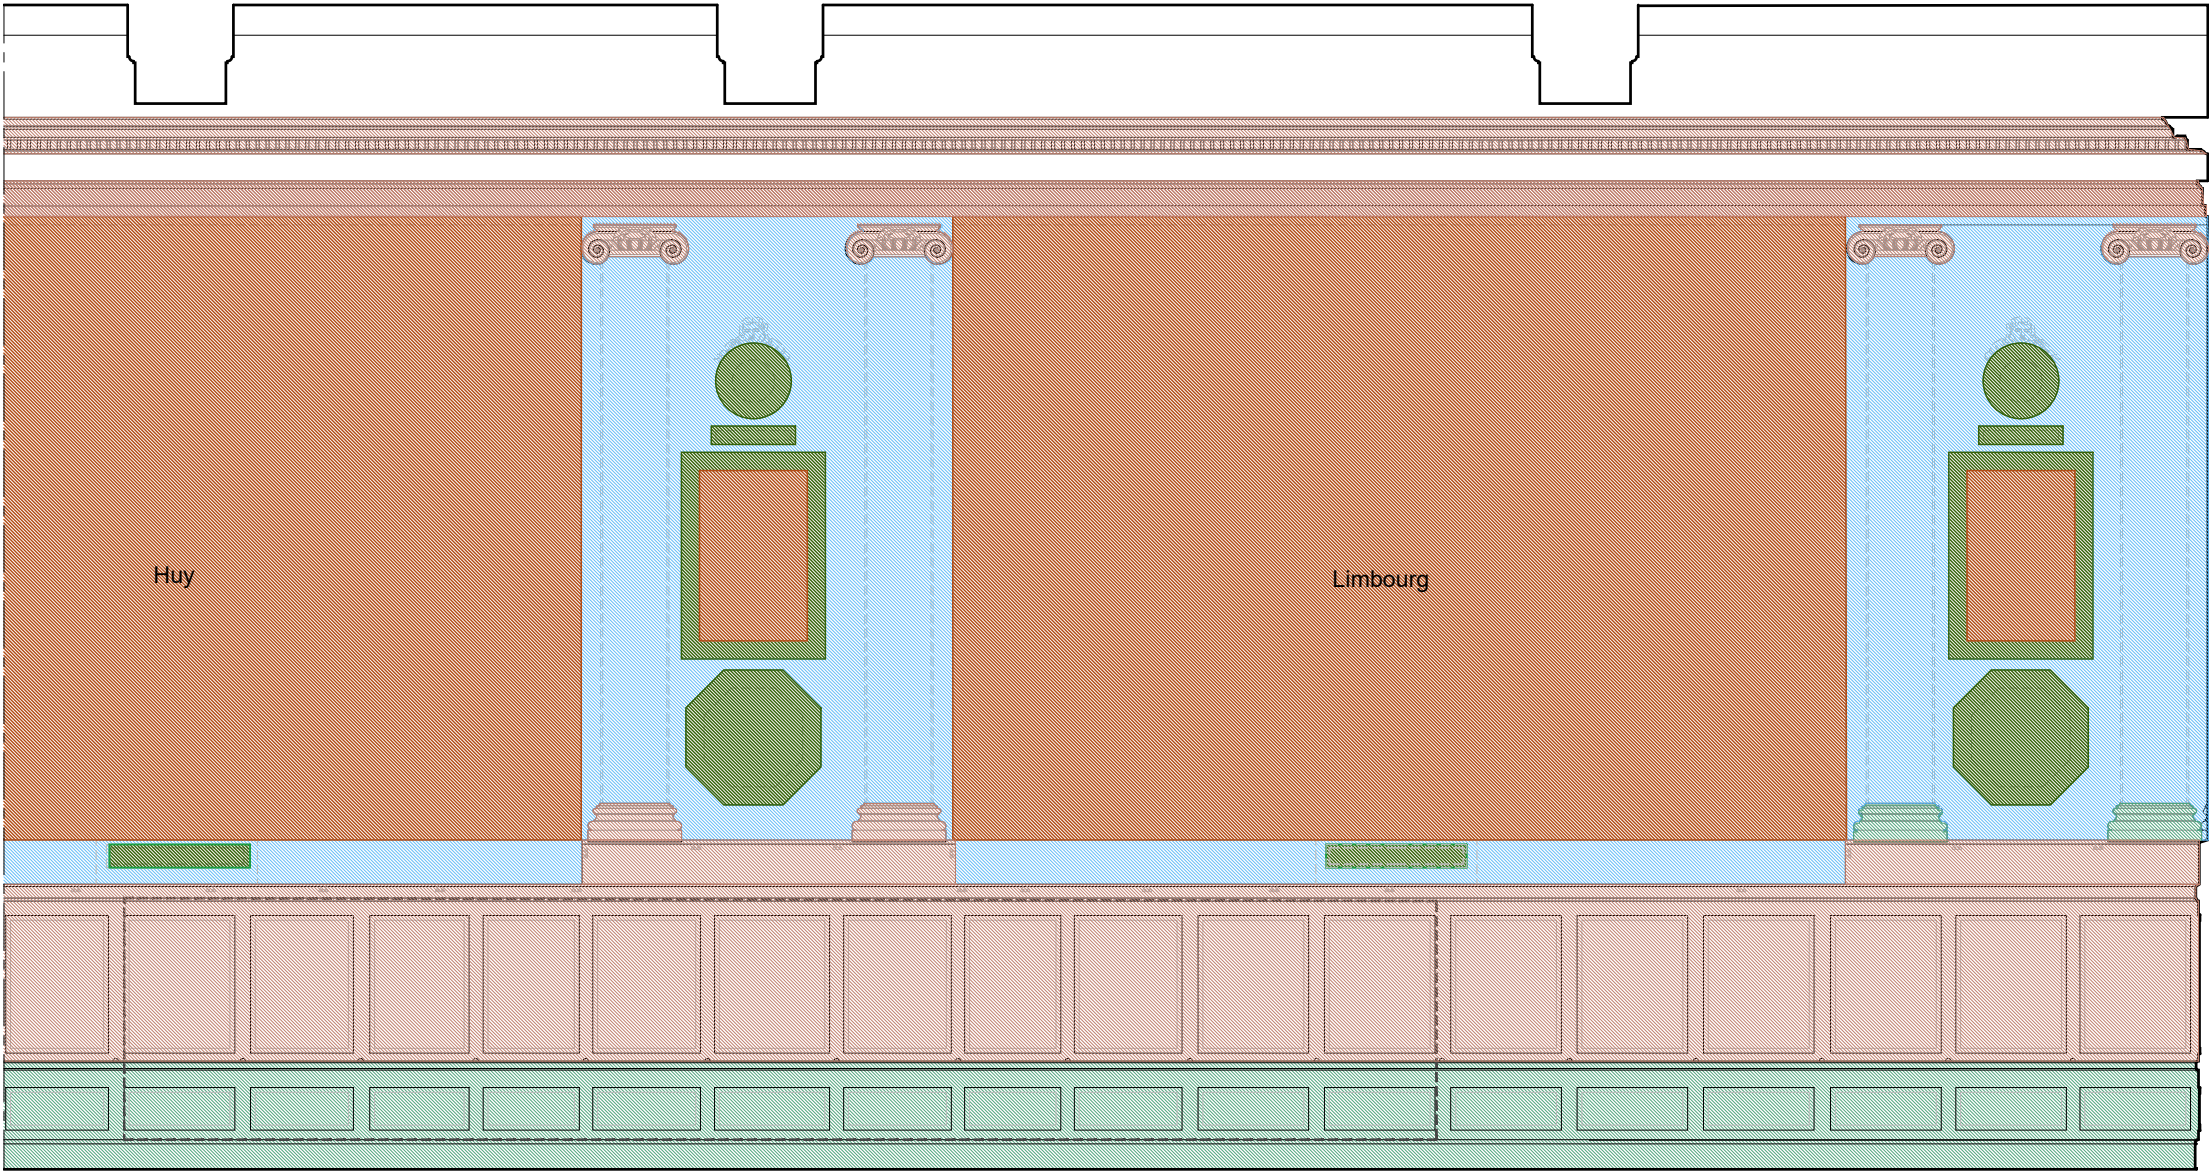

ÉLÉVATION INTÉRIEURE EST (3)

Dimensions  
indicatives à confirmer  
par relevé *in situ* de  
l'entreprise pour la  
réalisation des plans  
d'exécution.

Campagnes de travaux peinture


- Peinture issue des campagnes de restauration successives
- Recouvrement récent des cartouches
- Décors Peints anciens avec d'importants repeints issus de multiples campagnes de restauration

Mobilier

- Vitrines muséographiques

Campagnes de travaux de boiserie

- Lambris, stylobates, bases et chapiteaux du XVII<sup>e</sup> siècle
- Lambris, stylobates, bases et chapiteaux récents

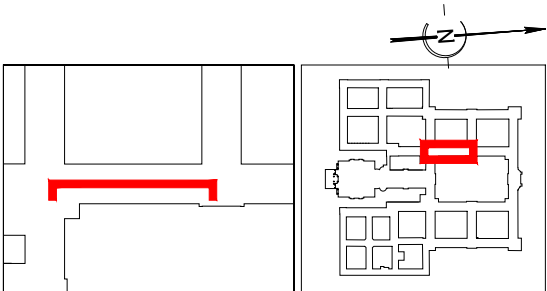

Éch. 1/50 0 1 2,5 m

|      |                                                                                           |                                             |             |
|------|-------------------------------------------------------------------------------------------|---------------------------------------------|-------------|
| PRO  | 75 - PARIS 7EME                                                                           | HÔTEL NATIONAL DES INVALIDES                |             |
|      | Restauration des décors muraux de la salle de l'Europe                                    |                                             | ÉTAT ACTUEL |
|      | Date : mai 2026                                                                           | DATATION                                    |             |
|      | Echelle : 1/50                                                                            | Salle de l'Europe, élévation intérieure est |             |
| 3.08 | MOA : Musée de l'Armée                                                                    |                                             |             |
|      | MOE : 2BDM Architectes - Christophe Batard - Architecte en chef des monuments historiques |                                             |             |

*ÉTAT ACTUEL*


**DATATION - DÉTAILS**






PORTE NORD DE LA SALLE DE L'EUROPE


XVII<sup>e</sup> siècle

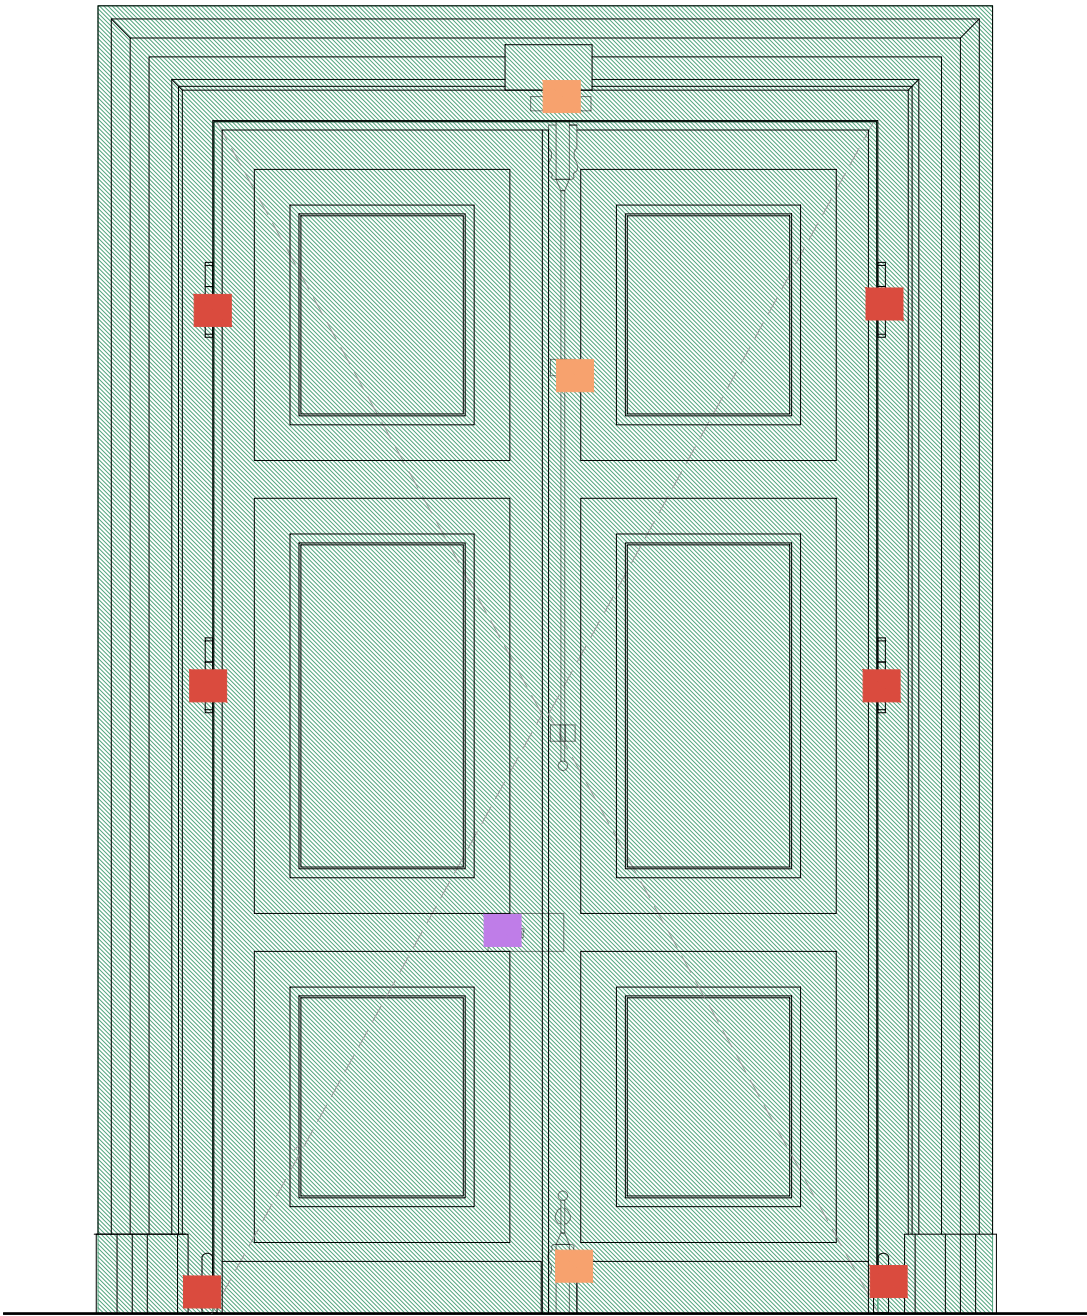

Élévation côté intérieur, salle de l'Europe

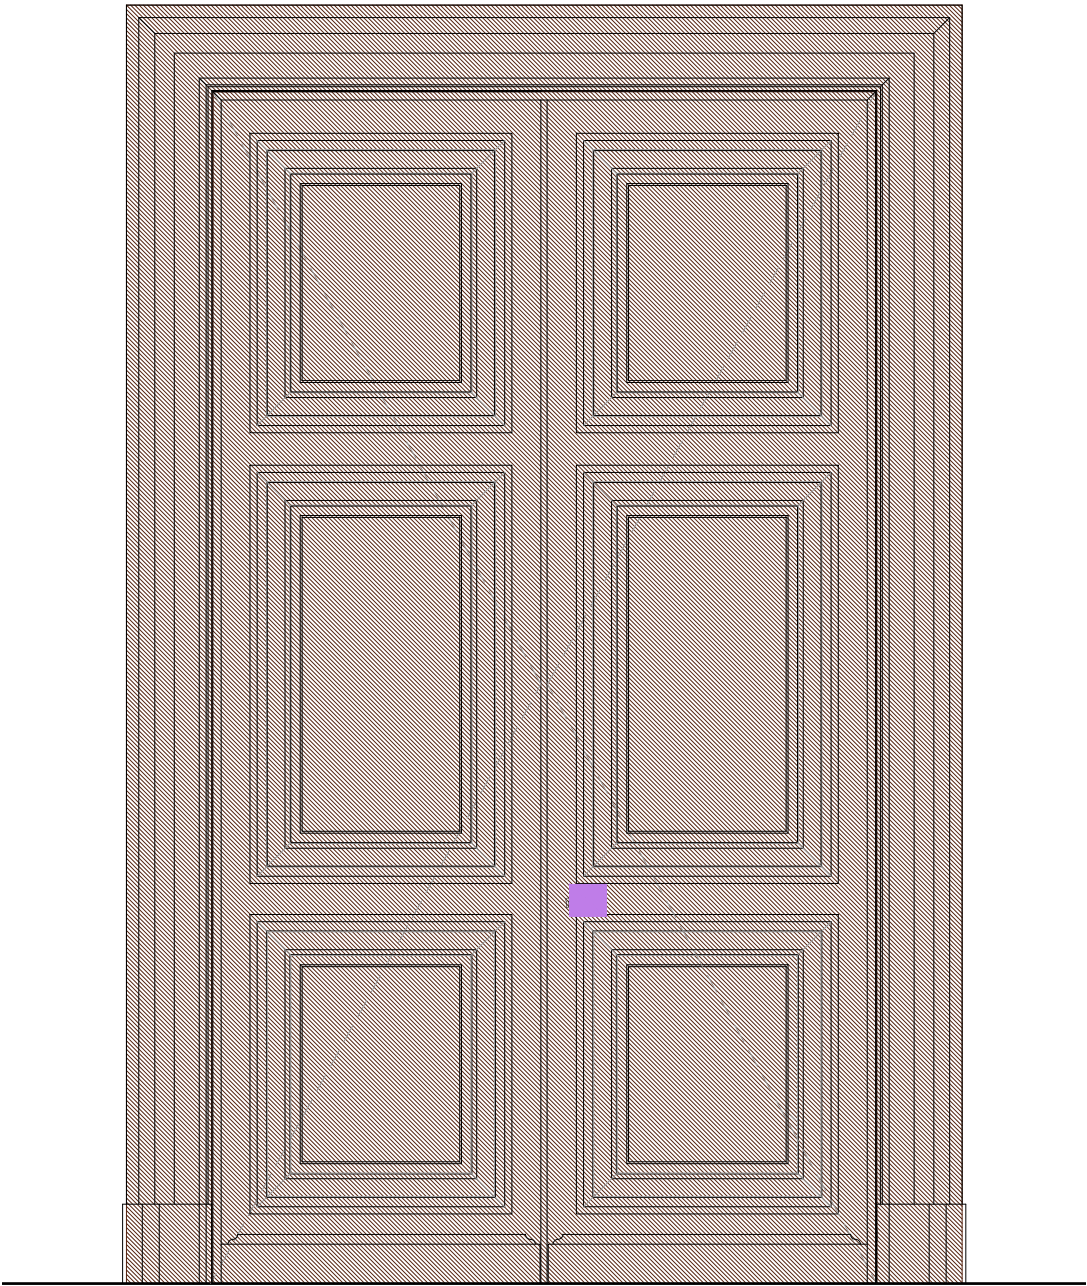

Élévation côté extérieur, vestibule occidental bâtiment 2

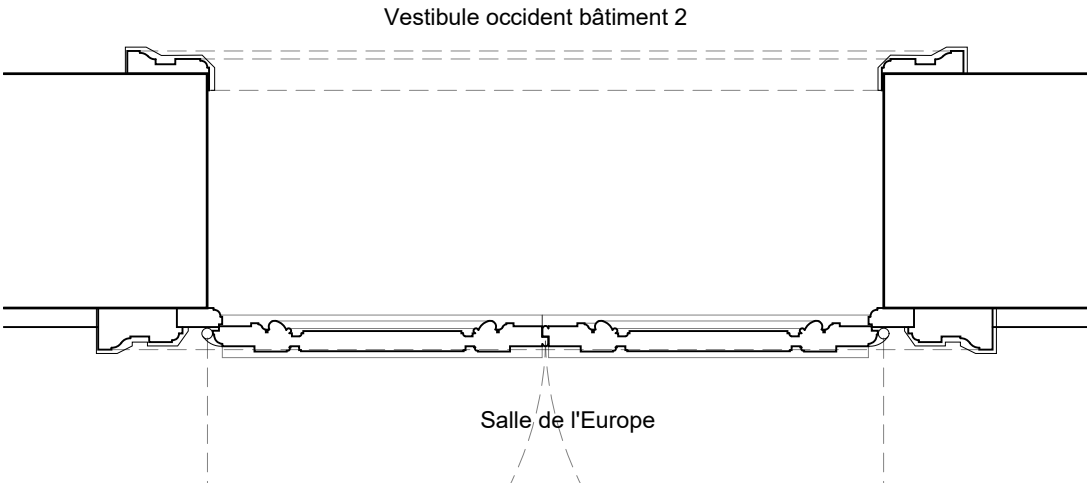

- Menuiserie XVII<sup>e</sup> siècle
- Recouvrement en médium XX<sup>e</sup> siècle
- Serrurerie XVII<sup>e</sup> siècle
- Serrurerie XIX<sup>e</sup> siècle
- Serrurerie XX<sup>e</sup> siècle

Dimensions indicatives à confirmer par relevé *in situ* de l'entreprise pour la réalisation des plans d'exécution.


ÉCH. 1/20 0 0,5 1 m

|      |                                                                                           |                              |                    |
|------|-------------------------------------------------------------------------------------------|------------------------------|--------------------|
| PRO  | 75 - PARIS 7EME                                                                           | HÔTEL NATIONAL DES INVALIDES |                    |
|      | Restauration des décors muraux de la salle de l'Europe                                    |                              |                    |
|      | Date : mai 2026                                                                           |                              | ÉTAT ACTUEL        |
| 3.09 | Echelle : 1/20                                                                            |                              | DATATION - DÉTAILS |
|      | MOA : Musée de l'Armée                                                                    |                              | Porte nord         |
|      | MOE : 2BDM Architectes - Christophe Batard - Architecte en chef des monuments historiques |                              |                    |




PORTE SUD DELA SALLE DE L'EUROPE


XVII<sup>e</sup> siècle

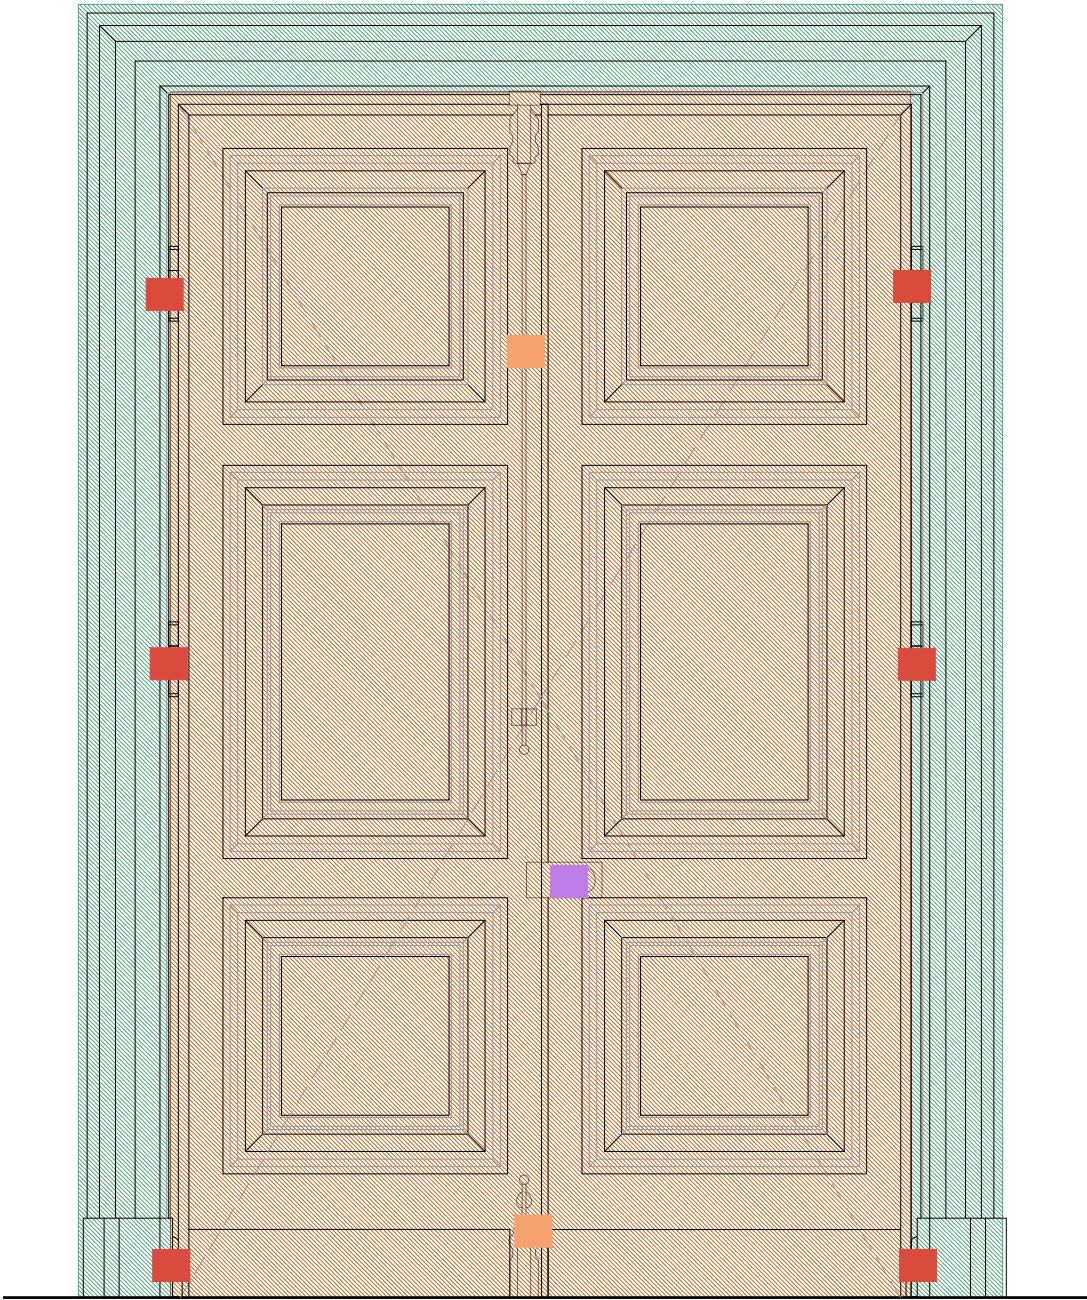

Élévation côté intérieur, salle de l'Europe

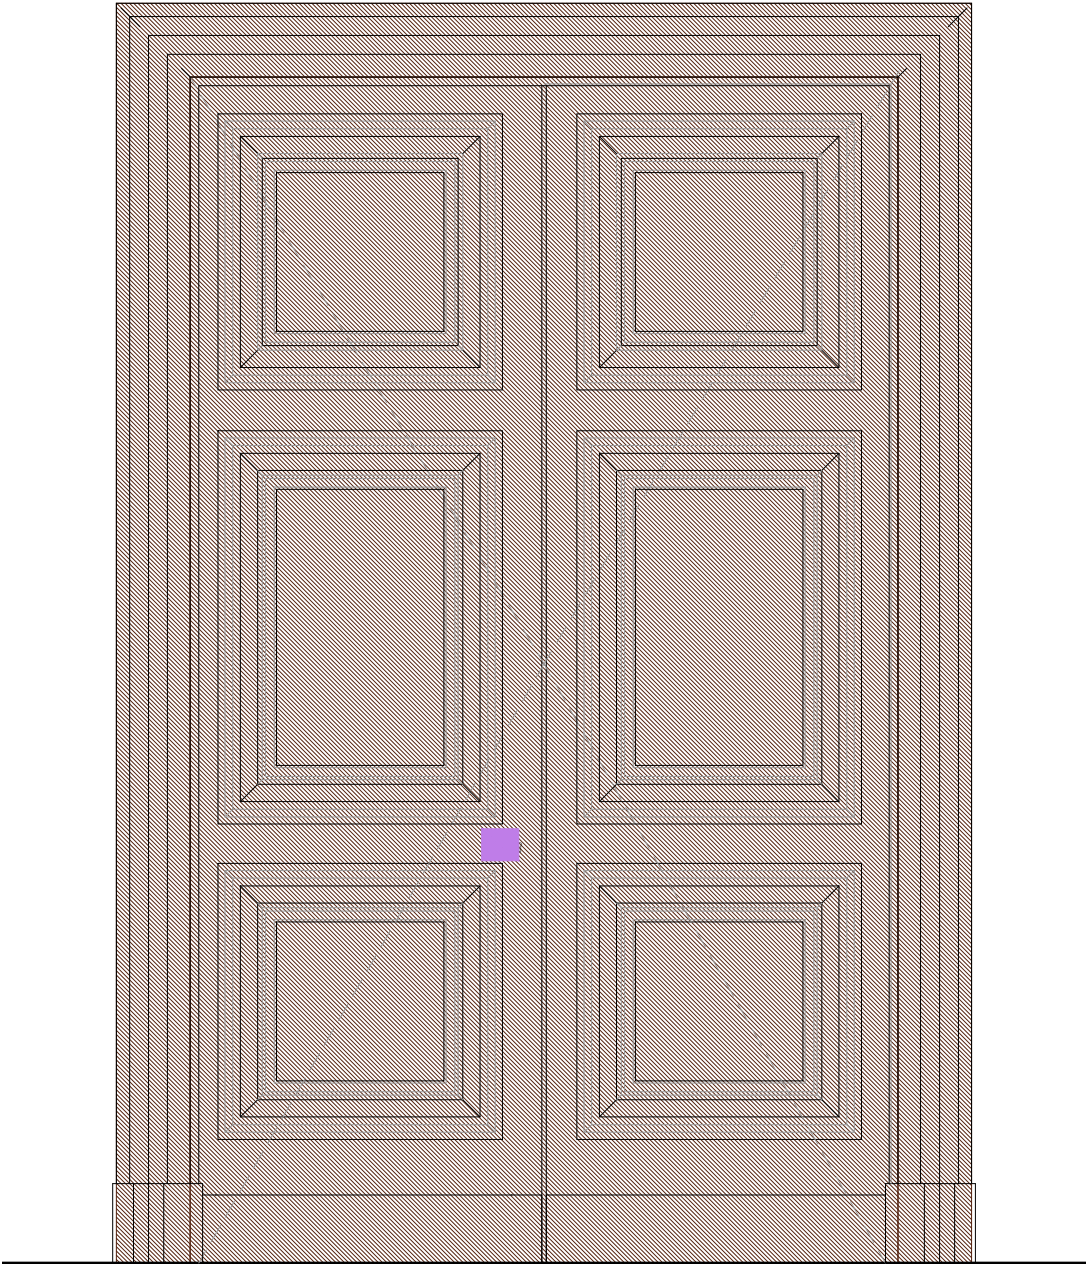

Élévation côté extérieur, corridor de Marseille

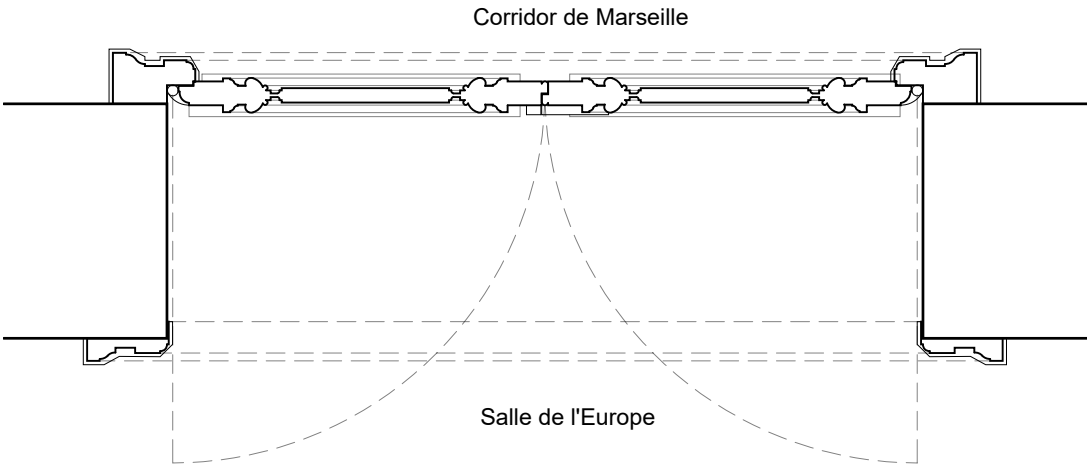

- Menuiserie XVII<sup>e</sup> siècle
- Menuiserie XVII<sup>e</sup> siècle
- Chambranle récent
- Serrurerie XVII<sup>e</sup> siècle
- Serrurerie XIX<sup>e</sup> siècle
- Serrurerie XX<sup>e</sup> siècle


Dimensions indicatives à confirmer par relevé *in situ* de l'entreprise pour la réalisation des plans d'exécution.




|      |                                                                                           |                              |  |
|------|-------------------------------------------------------------------------------------------|------------------------------|--|
| PRO  | 75 - PARIS 7EME                                                                           | HÔTEL NATIONAL DES INVALIDES |  |
|      | Restauration des décors muraux de la salle de l'Europe                                    |                              |  |
|      | Date : mai 2026                                                                           | ÉTAT ACTUEL                  |  |
|      | Echelle : 1/20                                                                            | DATATION - DÉTAILS           |  |
| 3.10 | Porte sud                                                                                 |                              |  |
|      | MOA : Musée de l'Armée                                                                    |                              |  |
|      | MOE : 2BDM Architectes - Christophe Batard - Architecte en chef des monuments historiques |                              |  |

FENÊTRE INTÉRIEURE ÉLÉVATION SUD DE LA SALLE DE L'EUROPE


TYPE A1 XVII<sup>e</sup> siècle

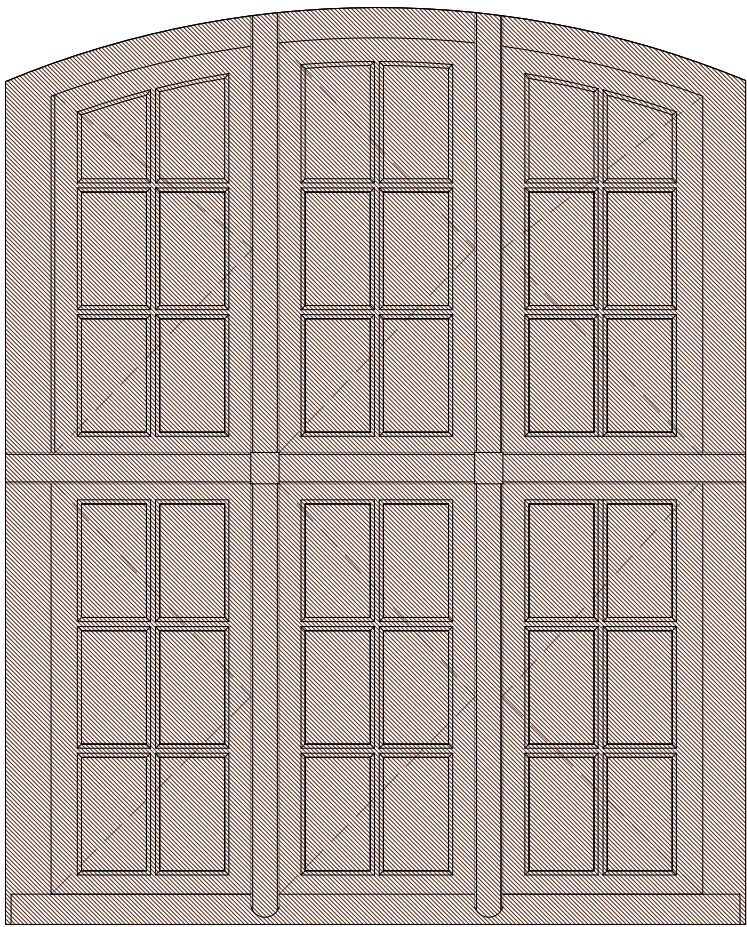


Élévation face extérieure, côté salle de l'Europe

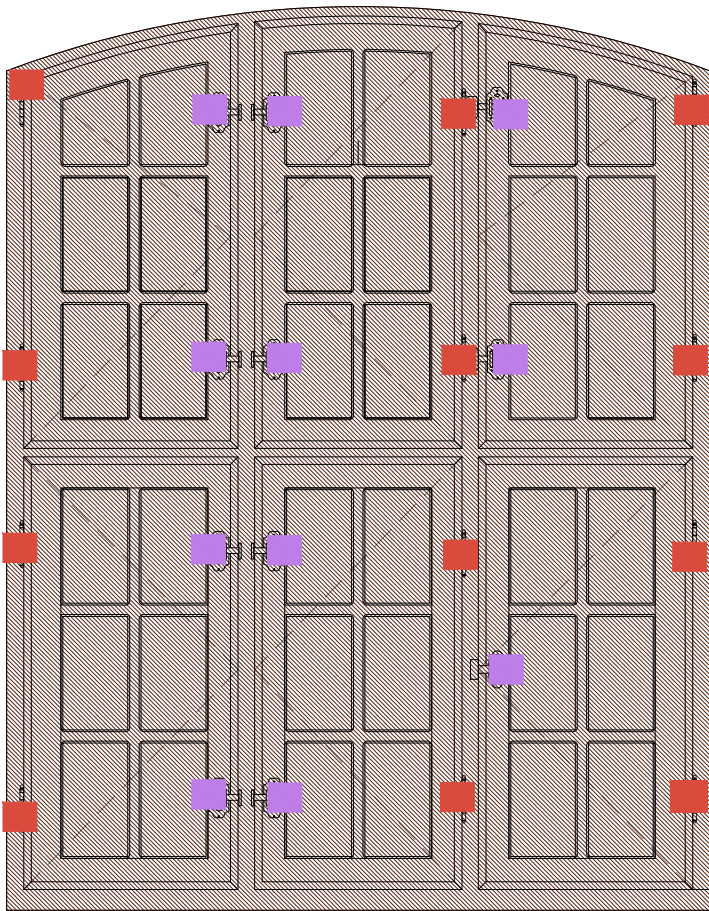

Élévation face intérieur, côté salle de réunion 2<sup>e</sup> étage musée de l'Armée

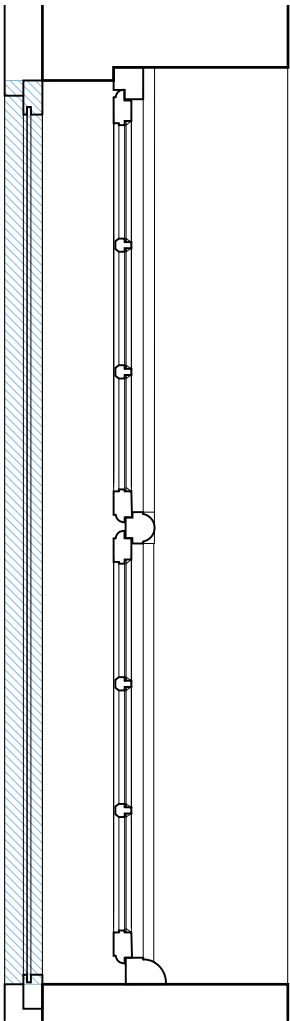

Coupe sud - nord

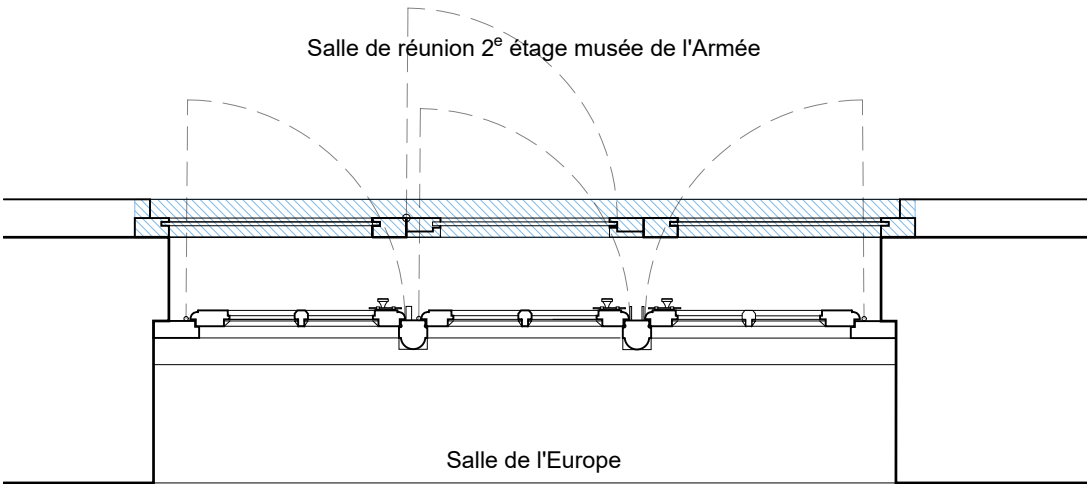


- Menuiserie XVII<sup>e</sup> siècle, verres et peintures récents
- Double fenêtre : châssis aluminium XX<sup>e</sup> siècle
- Serrurerie XVII<sup>e</sup> siècle
- Serrurerie XX<sup>e</sup> siècle

Dimensions indicatives à confirmer par relevé *in situ* de l'entreprise pour la réalisation des plans d'exécution.


ÉCH. 1/20 0 0,5 1 m

|      |                                                                                           |                              |
|------|-------------------------------------------------------------------------------------------|------------------------------|
| PRO  | 75 - PARIS 7 <sup>EME</sup>                                                               | HÔTEL NATIONAL DES INVALIDES |
|      | Restauration des décors muraux de la salle de l'Europe                                    |                              |
|      | Date : mai 2026                                                                           | ÉTAT ACTUEL                  |
|      | Echelle : 1/20                                                                            | MOA : Musée de l'Armée       |
| 3.11 | Fenêtre intérieure élévation sud de la salle de l'Europe - Type A1                        |                              |
|      | MOE : 2BDM Architectes - Christophe Batard - Architecte en chef des monuments historiques |                              |


PORTE SOUS TENTURE ÉLÉVATION OUEST DE LA SALLE DE L'EUROPE

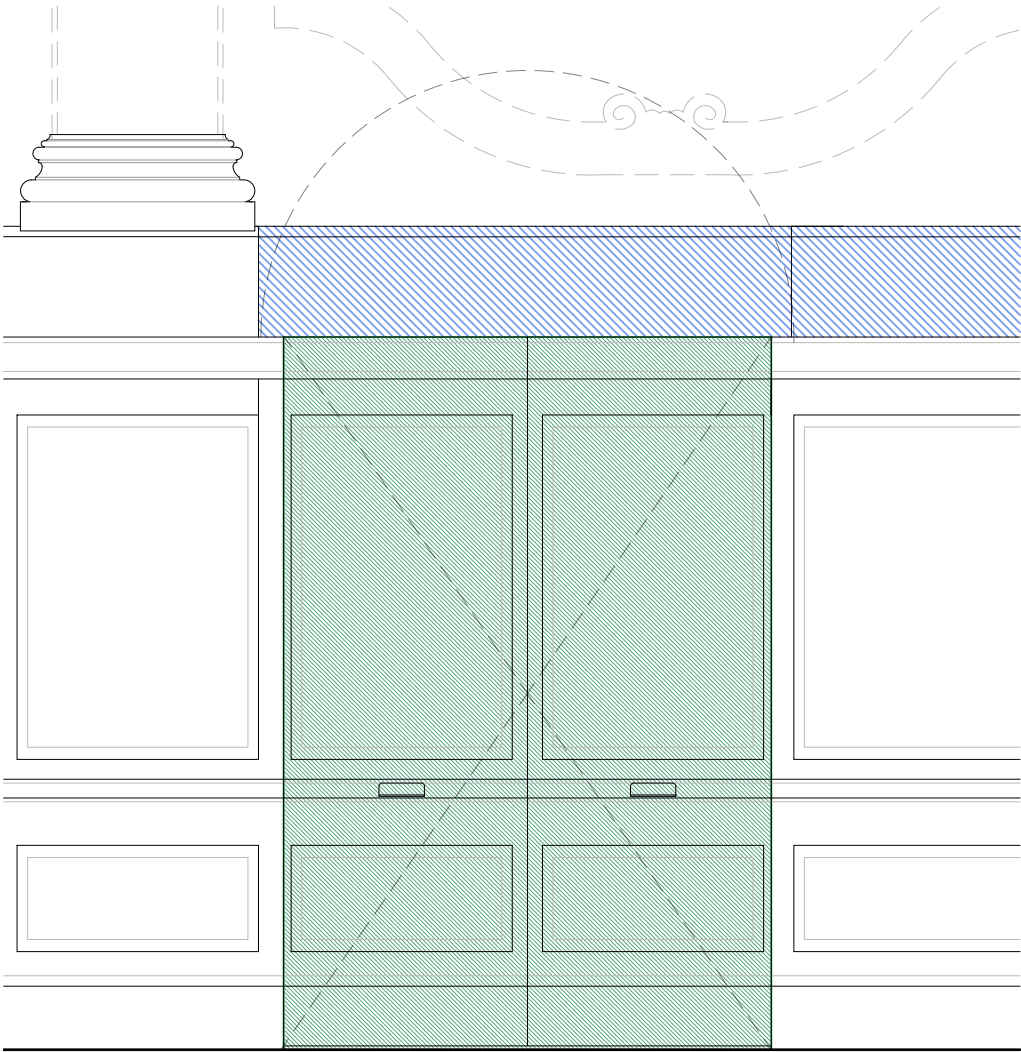


Élévation côté intérieur salle de l'Europe

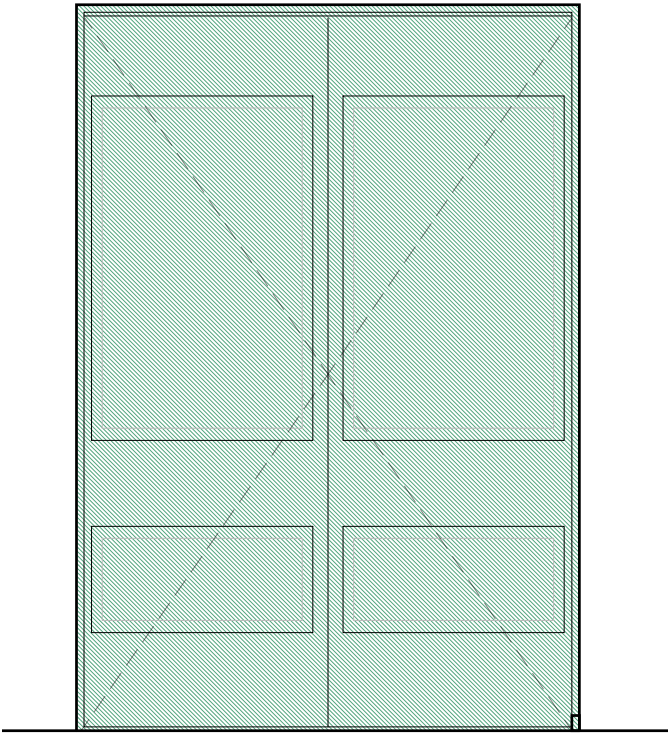

Élévation côté extérieur

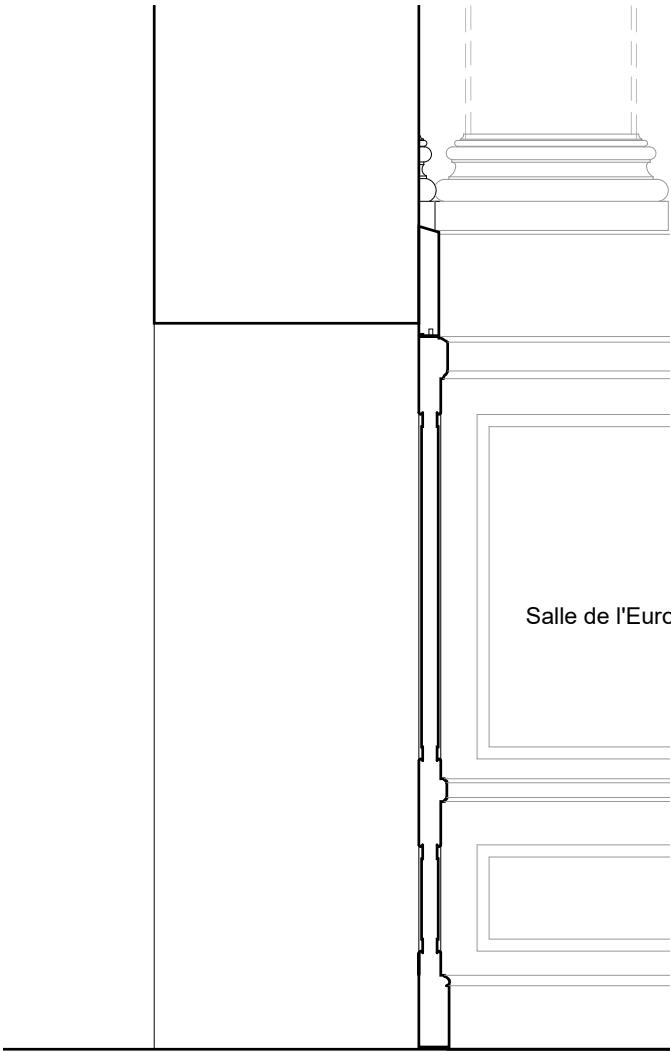

Coupe ouest - est

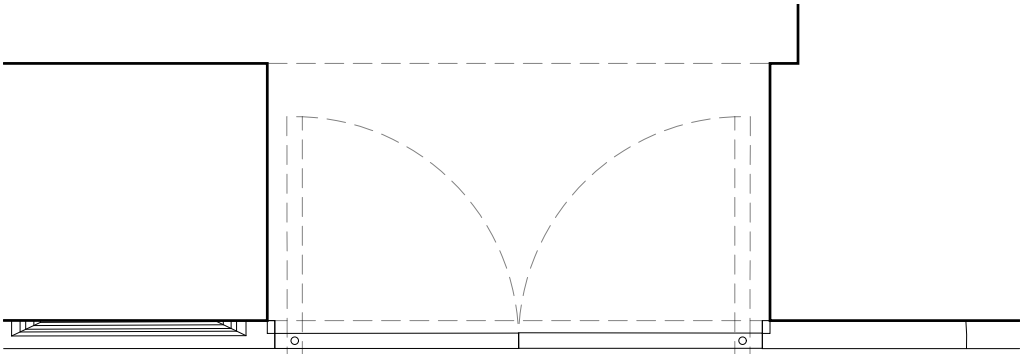

Salle de l'Europe

- Porte sous tenture récente
- Stylobate linteau créant une anomalie dans la composition générale

Dimensions indicatives à confirmer par relevé *in situ* de l'entreprise pour la réalisation des plans d'exécution.

ÉCH. 1/20 0 0,5 1 m

|      |                                                                                           |                              |  |
|------|-------------------------------------------------------------------------------------------|------------------------------|--|
| PRO  | 75 - PARIS 7EME                                                                           | HÔTEL NATIONAL DES INVALIDES |  |
|      | Restauration des décors muraux de la salle de l'Europe                                    |                              |  |
|      | Date : mai 2026                                                                           | ÉTAT ACTUEL                  |  |
|      | Echelle : 1/20                                                                            | DATATION - DÉTAILS           |  |
|      |                                                                                           | Porte sous tenture           |  |
| 3.12 | MOA : Musée de l'Armée                                                                    |                              |  |
|      | MOE : 2BDM Architectes - Christophe Batard - Architecte en chef des monuments historiques |                              |  |






*ÉTAT ACTUEL*

**4. ÉTAT SANITAIRE**





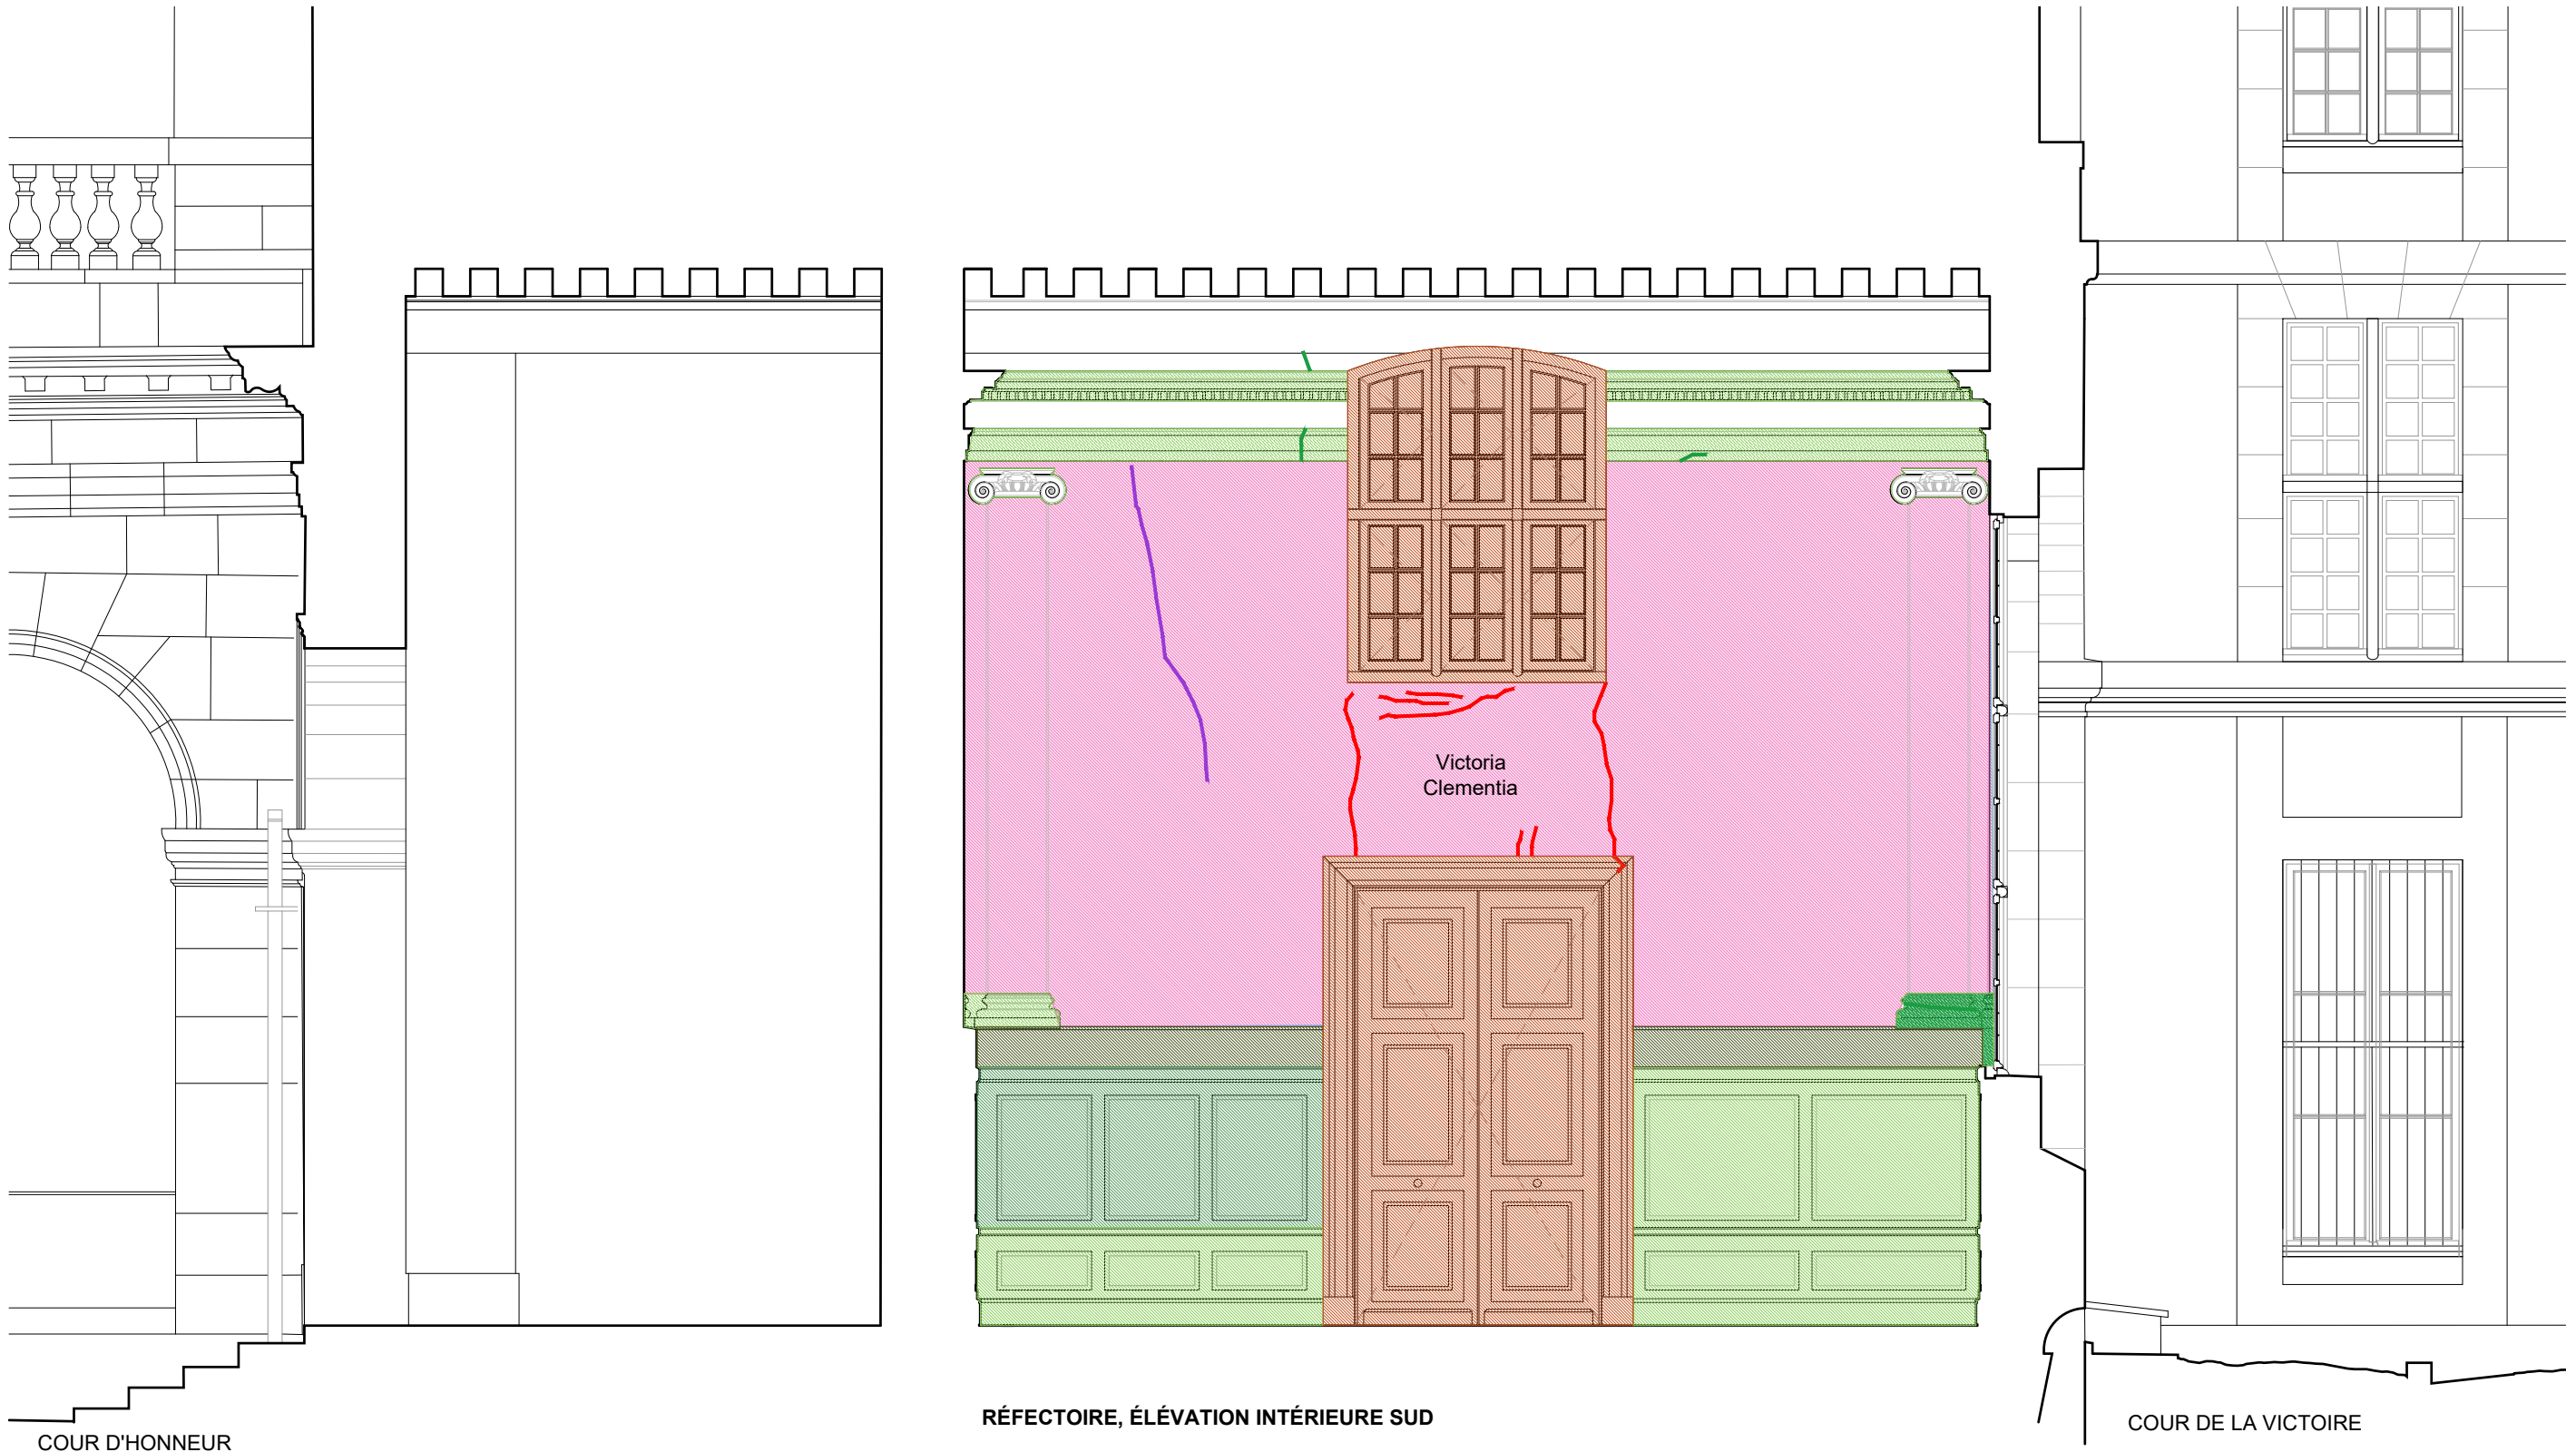

Dimensions indicatives à confirmer par relevé *in situ* de l'entreprise pour la réalisation des plans d'exécution.

Peintures sur lambris et décors peints



- Lambris récents : peintures écaillées, décollements, fissures, manques
- Lambris authentiques : peintures écaillées, décollements, manques
- Surfaces picturales altérées (cf. Arcane - RES)
- Altérations de la peinture des stylobates authentiques
- Fissurations du support

Boiseries

- Lacunes
- Altérations et désassemblages des bases de pilastres
- Fissures et désassemblages des boiseries
- Empâtements, encrassements des chapiteaux et de la corniche
- Chambranles et portes en usage

Maçonneries

- Fissures structurelles

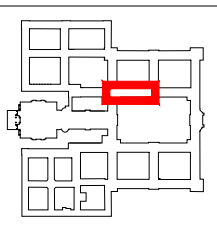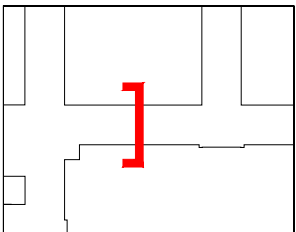

ÉCH. 1/50 0 1 2,5 m


|      |                                                                                           |                              |  |
|------|-------------------------------------------------------------------------------------------|------------------------------|--|
| PRO  | 75 - PARIS 7EME                                                                           | HÔTEL NATIONAL DES INVALIDES |  |
|      | Restauration des décors muraux de la salle de l'Europe                                    |                              |  |
|      | Date : mai 2026                                                                           |                              |  |
|      | Echelle : 1/50                                                                            |                              |  |
| 4.01 | MOA : Musée de l'Armée                                                                    |                              |  |
|      | MOE : 2BDM Architectes - Christophe Batard - Architecte en chef des monuments historiques |                              |  |

ÉTAT ACTUEL

ÉTAT SANITAIRE

Salle de l'Europe - Élévation sud



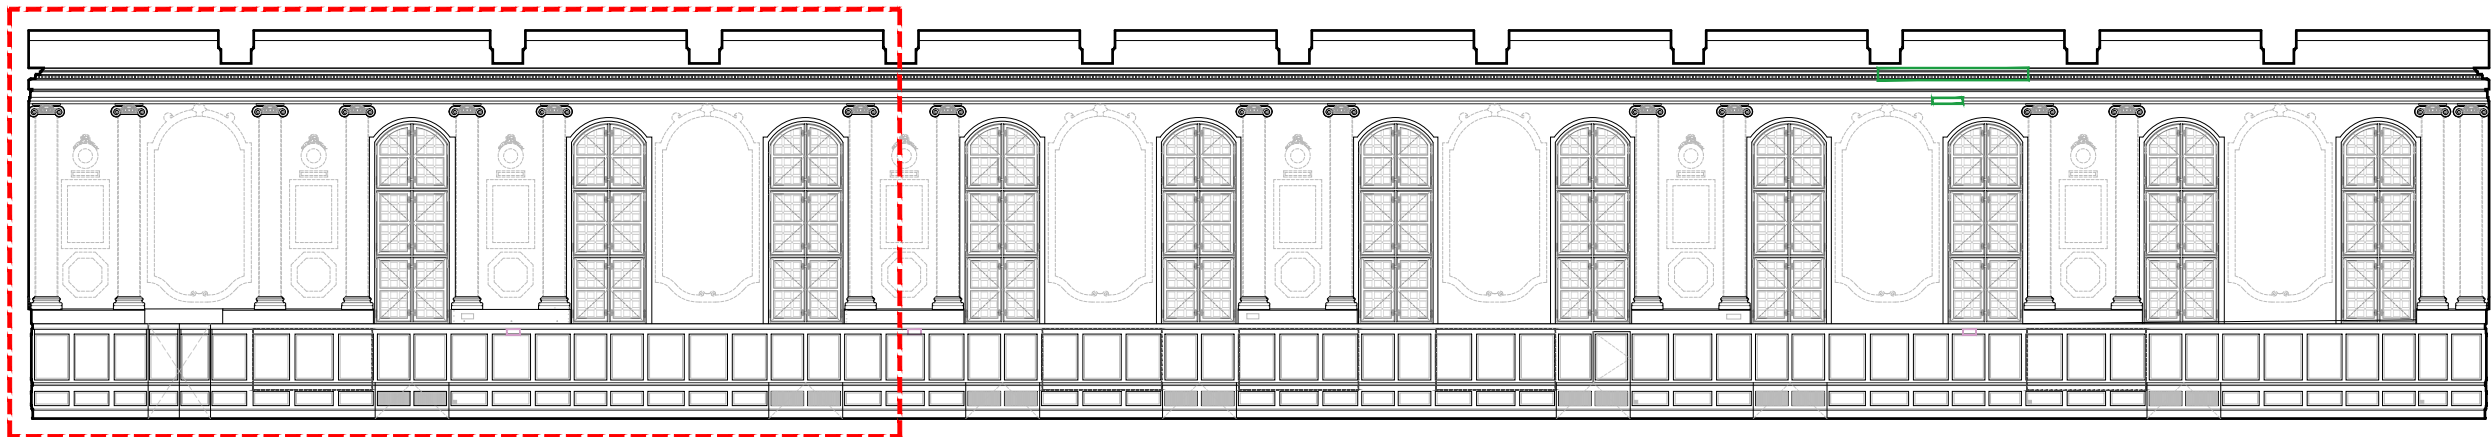

Coupe de repérage

ÉCH. 1/150 0 1 5 m



Dimensions  
indicatives à  
confirmer par  
relevé *in situ* de  
l'entreprise pour  
la réalisation des  
plans d'exécution.

### ÉLÉVATION INTÉRIEURE OUEST (1)

Peintures sur lambris et décors peints



- Lambris récents : entoilage, peintures écaillées, fissures, manques
- Soulèvements importants du support et de la peinture, lacunes
- Repeints inadaptés
- Remontées de l'enduit et repeints sous-jacents dans décors
- Pertes de matière importantes dans décors
- Surfaces picturales altérées (cf. Arcane - RES)
- Fissurations du support

Boiseries

- Lacunes
- Désassemblages des bases de pilastres
- Fissures et désassemblages des boiseries
- Dégradations des encoffrements en médium
- Empâtements, encrassements des chapiteaux et de la corniche
- Défauts d'isolation des menuiseries extérieures

Maçonneries


- Fissures structurelles
- Éclats, chocs et fissures dans les embrasures des baies

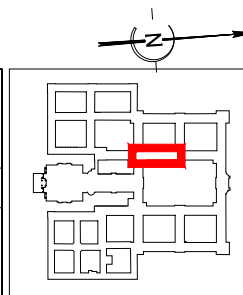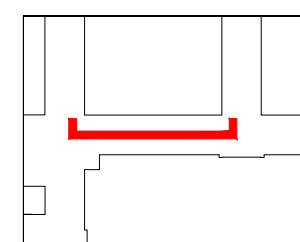

ÉCH. 1/50 0 1 2,5 m

|      |                                                                                           |                              |
|------|-------------------------------------------------------------------------------------------|------------------------------|
| PRO  | 75 - PARIS 7EME                                                                           | HÔTEL NATIONAL DES INVALIDES |
|      | Restauration des décors muraux de la salle de l'Europe                                    |                              |
|      | Date : mai 2026                                                                           |                              |
|      | Echelle : 1/50                                                                            |                              |
|      | MOA : Musée de l'Armée                                                                    |                              |
| 4.02 | MOE : 2BDM Architectes - Christophe Batard - Architecte en chef des monuments historiques |                              |



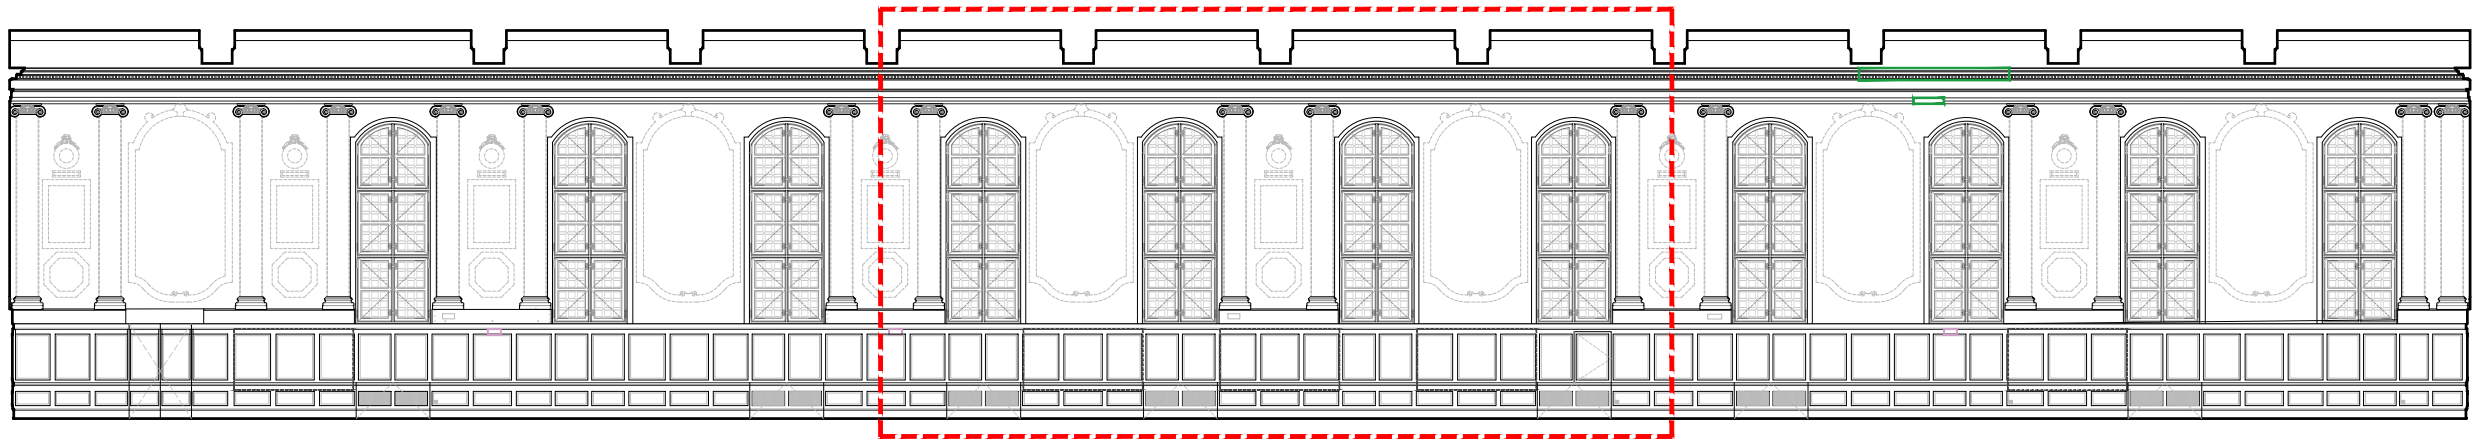

Coupe de repérage

Éch. 1/150 0 1 5 m



Dimensions indicatives à confirmer par relevé *in situ* de l'entreprise pour la réalisation des plans d'exécution.

ÉLÉVATION INTÉRIEURE OUEST (2)

Peintures sur lambris et décors peints

- Lambris récents : entoilage, peintures écaillées, fissures, manques
- Soulèvements importants du support et de la peinture, lacunes
- Repeints inadaptés
- Remontées de l'enduit et repeints sous-jacents dans décors
- Pertes de matière importantes dans décors
- Surfaces picturales altérées (cf. Arcane - RES)


Vitrines muséographiques

Boiseries

- Lacunes
- Désassemblages des bases de pilastres
- Fissures et désassemblages des boiseries
- Dégradations des encoffrements en médium
- Empâtements, encrassements des chapiteaux et de la corniche
- Défaut d'isolation des menuiseries extérieures

Maçonneries

- Éclats, chocs et fissures dans les embrasures des baies
- Humidité, infiltrations

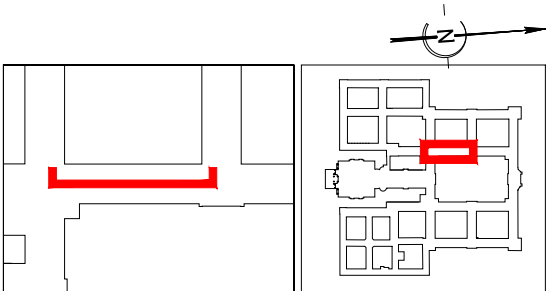

Éch. 1/50 0 1 2,5 m

PRO 75 - PARIS 7EME

HÔTEL NATIONAL DES INVALIDES

Restauration des décors muraux de la salle de l'Europe

Date : mai 2026

Echelle : 1/50

MOA : Musée de l'Armée

MOE : 2BDM Architectes - Christophe Batard - Architecte en chef des monuments historiques


ÉTAT ACTUEL

ÉTAT SANITAIRE

Salle de l'Europe, élévation intérieure ouest


4.03



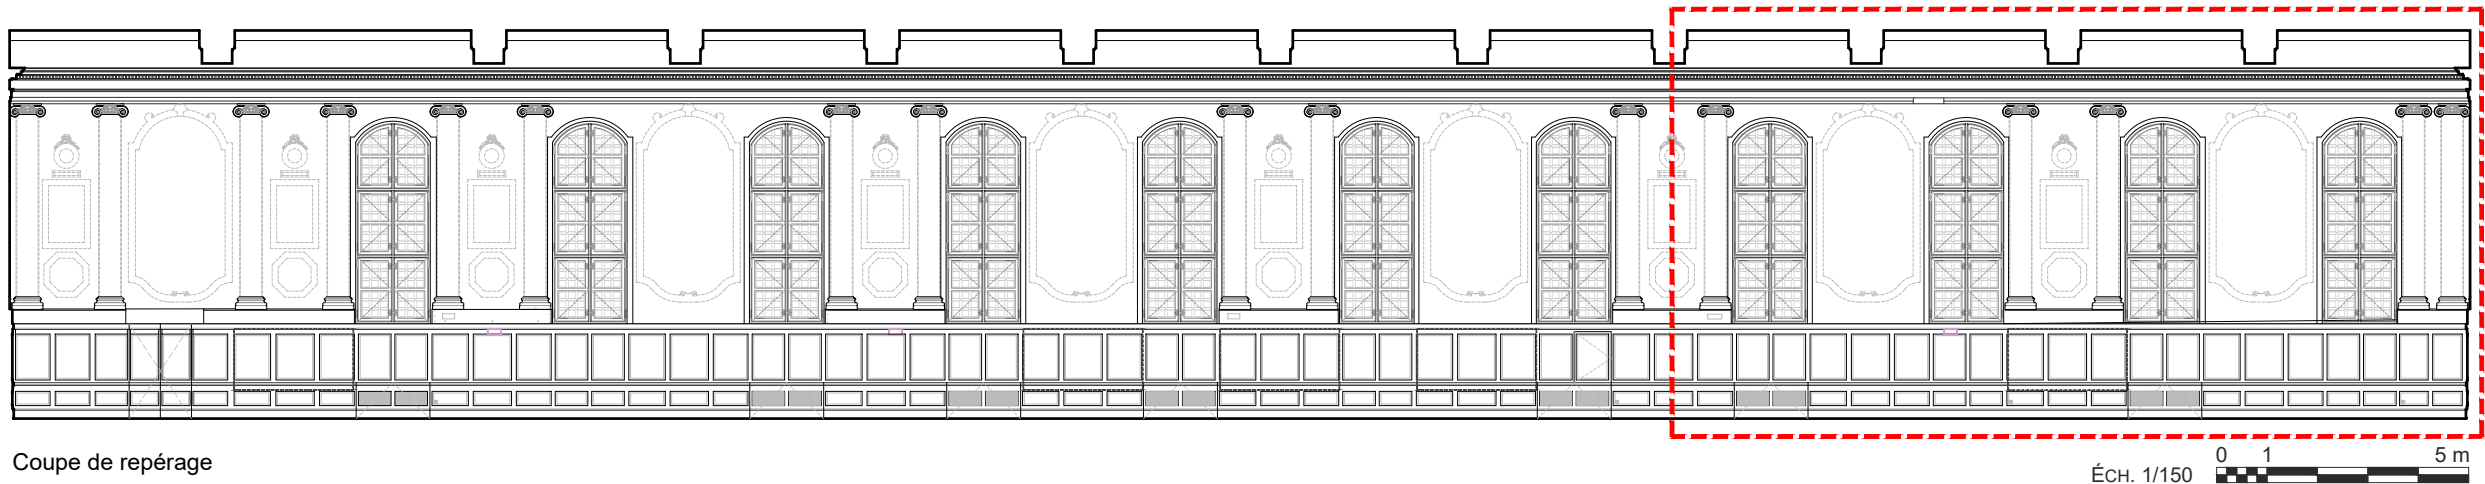

Coupe de repérage

ÉCH. 1/150 0 1 5 m

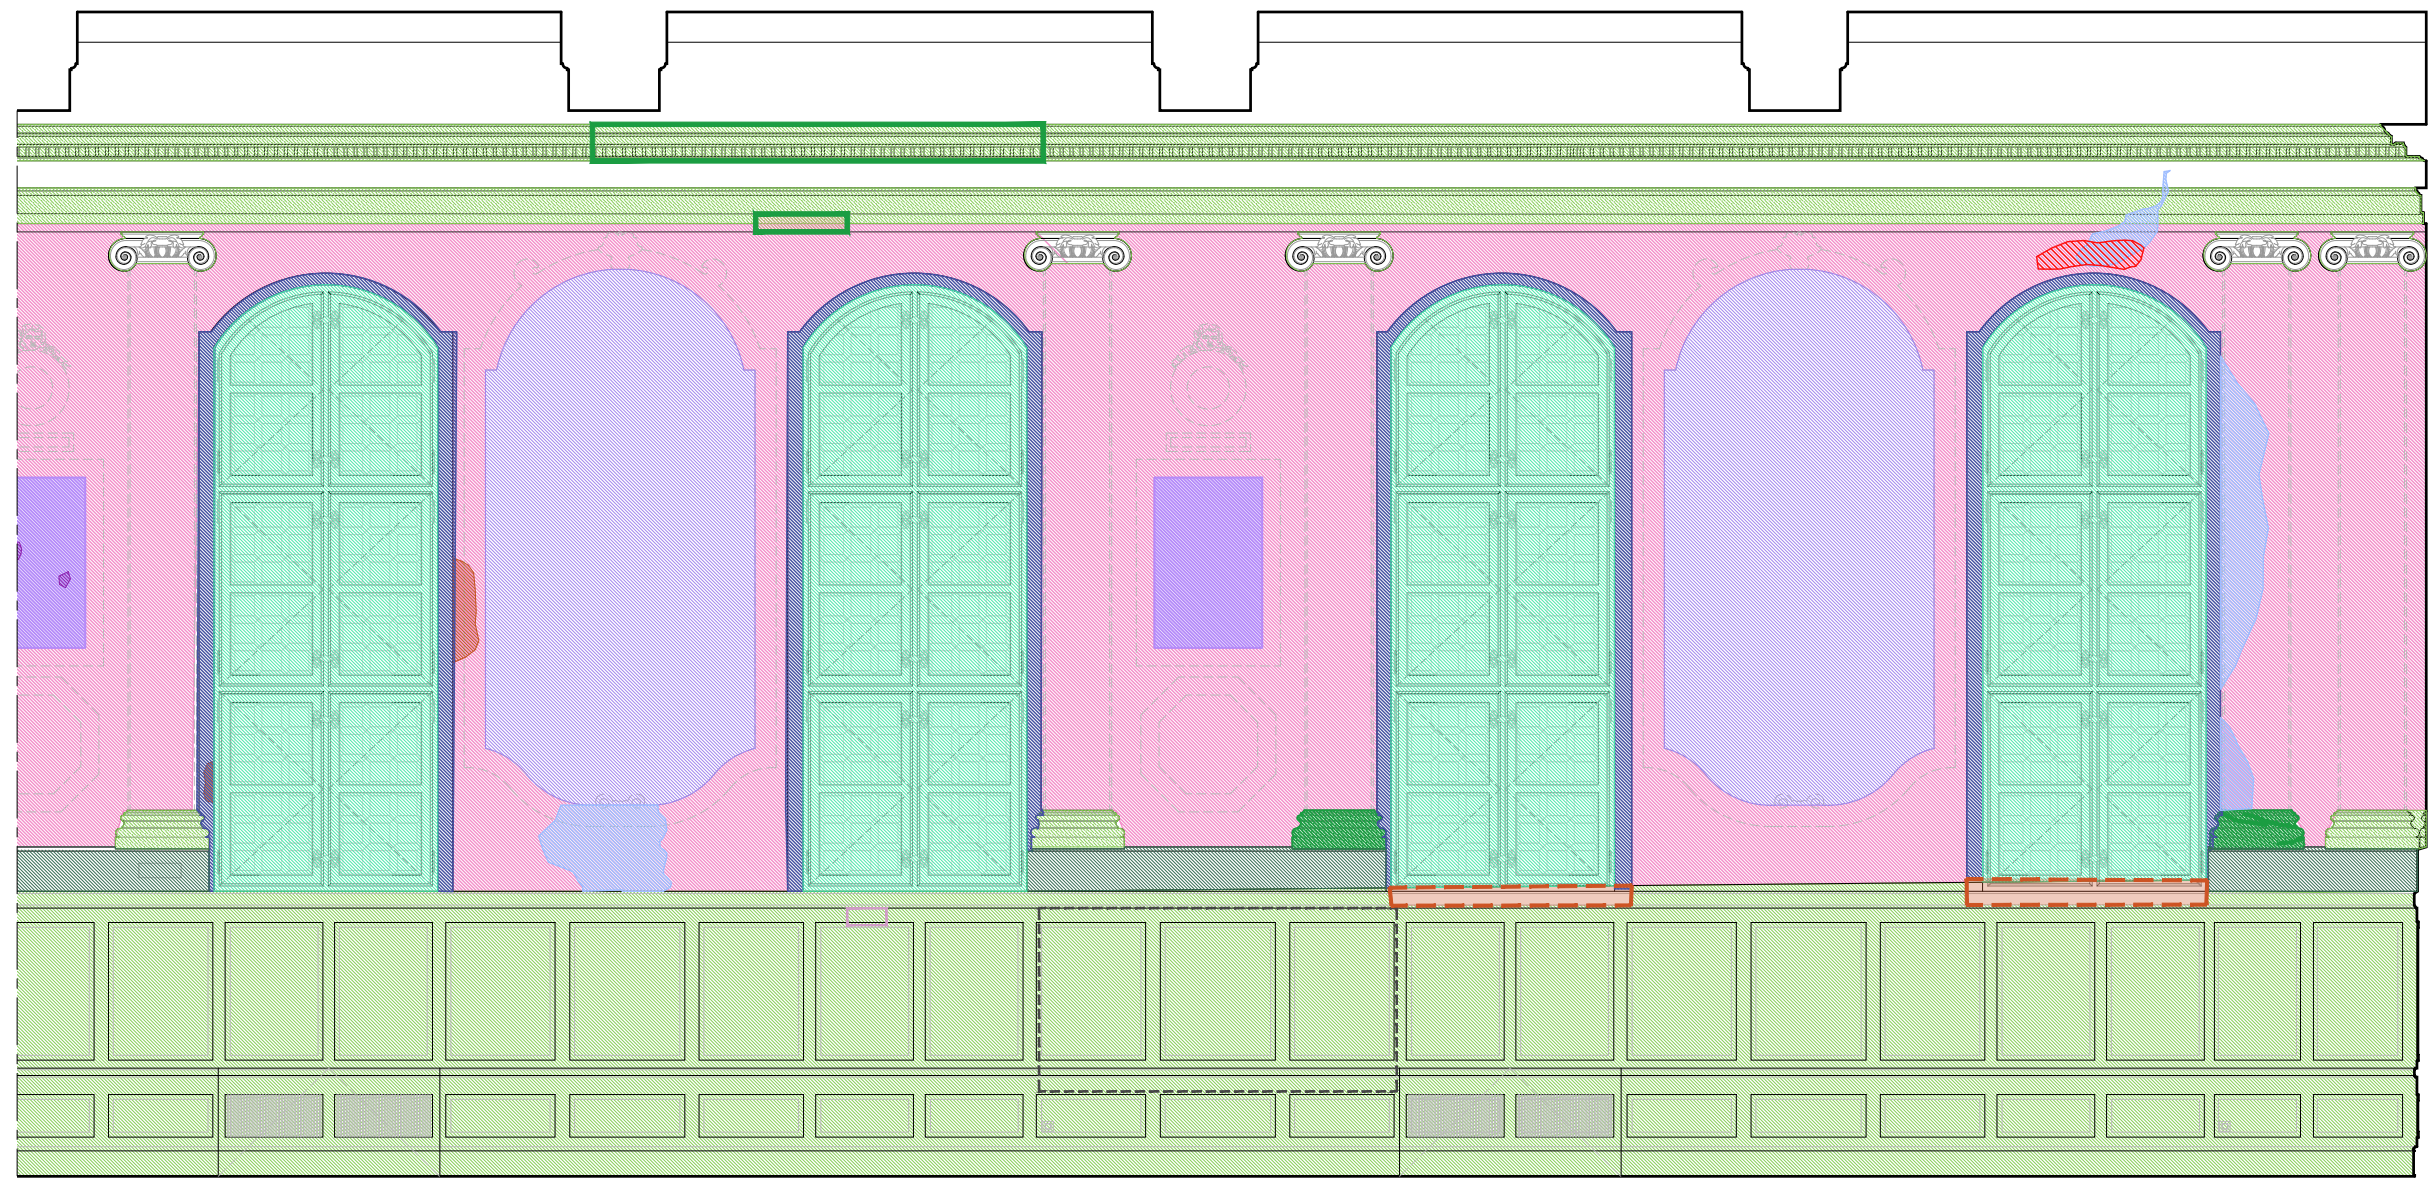

Dimensions  
indicatives à confirmer  
par relevé *in situ* de  
l'entreprise pour la  
réalisation des plans  
d'exécution.

ÉLÉVATION INTÉRIEURE OUEST (3)

Peintures sur lambris et décors peints

- Lambris récents : entoilage, peintures écaillées, fissures, manques
- Soulèvements importants du support et de la peinture, lacunes
- Repeints inadaptés
- Remontés de l'enduit et repeints sous-jacents dans décors
- Pertes de matière importantes dans décors
- Surfaces picturales altérées (cf. Arcane - RES)


Boiseries

- Lacunes
- Décollement, altération importante de la corniche
- Désassemblages des bases de pilastres
- Fissures et désassemblages des boiseries
- Dégradations des encoffrements en médium
- Empâtements, encrassements des chapiteaux et de la corniche
- Défauts d'isolation des menuiseries extérieures
- Cimaise bloquant l'ouverture de la fenêtre sciée et remise à son emplacement

Maçonneries

- Éclats, chocs et fissures dans les embrasures des baies
- Humidité, infiltrations

Vitrines muséographiques

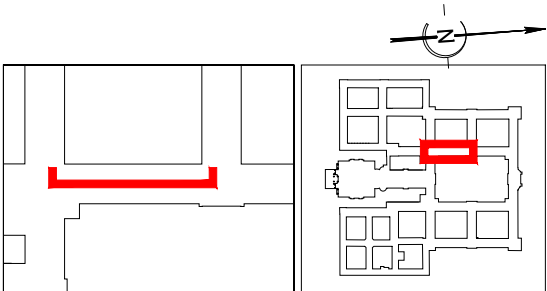

PRO

75 - PARIS 7EME

HÔTEL NATIONAL DES INVALIDES

Restauration des décors muraux de la salle de l'Europe

Date : mai 2026

Echelle : 1/50

MOA : Musée de l'Armée

MOE : 2BDM Architectes - Christophe Batard - Architecte en chef des monuments historiques


4.04

ÉTAT ACTUEL

ÉTAT SANITAIRE

Salle de l'Europe, élévation intérieure ouest



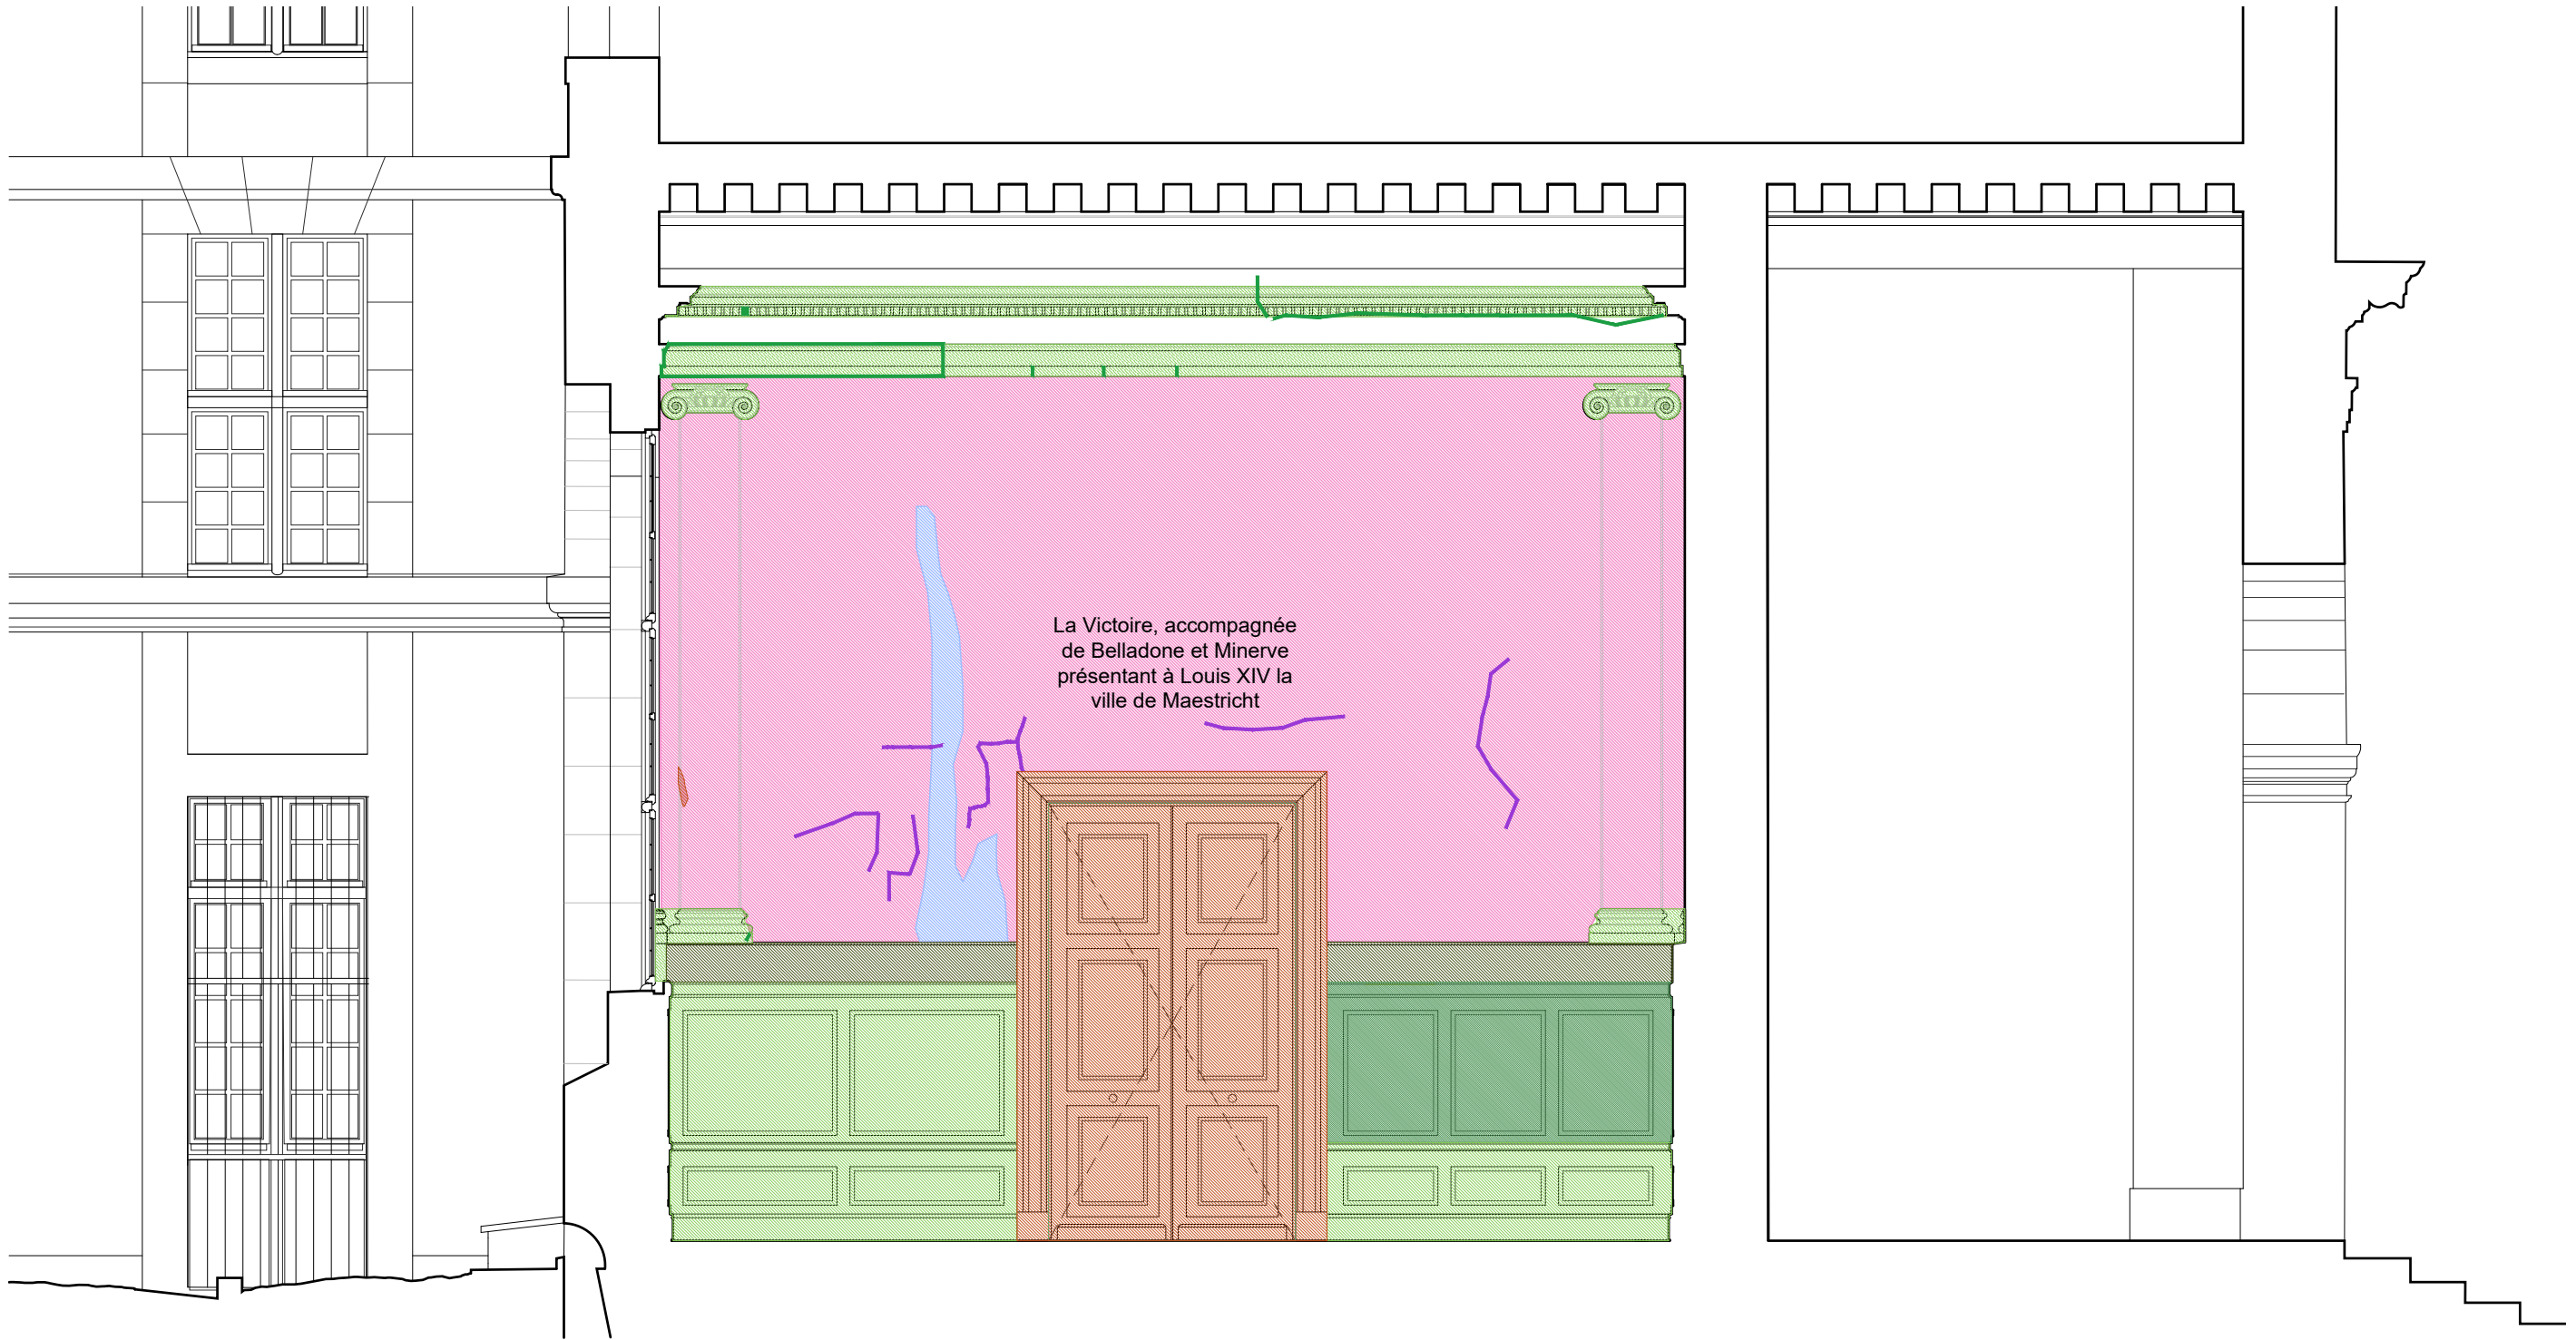

COUR DE LA VICTOIRE

ÉLEVATION INTÉRIEURE NORD 1/50

COUR D'HONNEUR

Peintures sur lambris et décors peints

- Lambris récents : peintures écaillées, décollements, fissures, manques
- Lambris authentiques : peintures écaillées, décollements, manques
- Surfaces picturales altérées (cf. Arcane - RES)
- Altération de la peinture des stylobates authentiques
- Fissuration du support


Boiseries

- Décollement, altération importante de la corniche
- Lacunes
- Désassemblages des bases de pilastres
- Fissures et désassemblages des boiseries
- Empâtements, encrassements des chapiteaux et de la corniche
- Chambranle et porte en usage
- Humidité, infiltrations

Dimensions indicatives à confirmer par relevé *in situ* de l'entreprise pour la réalisation des plans d'exécution.




ÉCH. 1/50 0 1 2,5 m

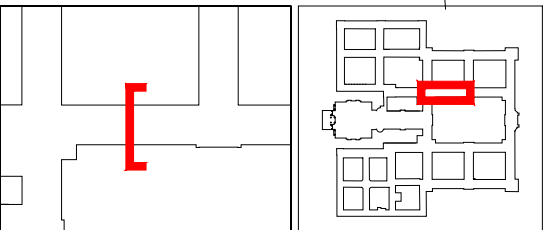


|      |                                                                                           |                              |  |
|------|-------------------------------------------------------------------------------------------|------------------------------|--|
| PRO  | 75 - PARIS 7EME                                                                           | HÔTEL NATIONAL DES INVALIDES |  |
|      | Restauration des décors muraux de la salle de l'Europe                                    |                              |  |
|      | Date : mai 2026                                                                           |                              |  |
|      | Echelle : 1/150                                                                           |                              |  |
| 4.05 | MOA : Musée de l'Armée                                                                    |                              |  |
|      | MOE : 2BDM Architectes - Christophe Batard - Architecte en chef des monuments historiques |                              |  |

ÉTAT ACTUEL  
ÉTAT SANITAIRE  
Salle de l'Europe - Élévation nord

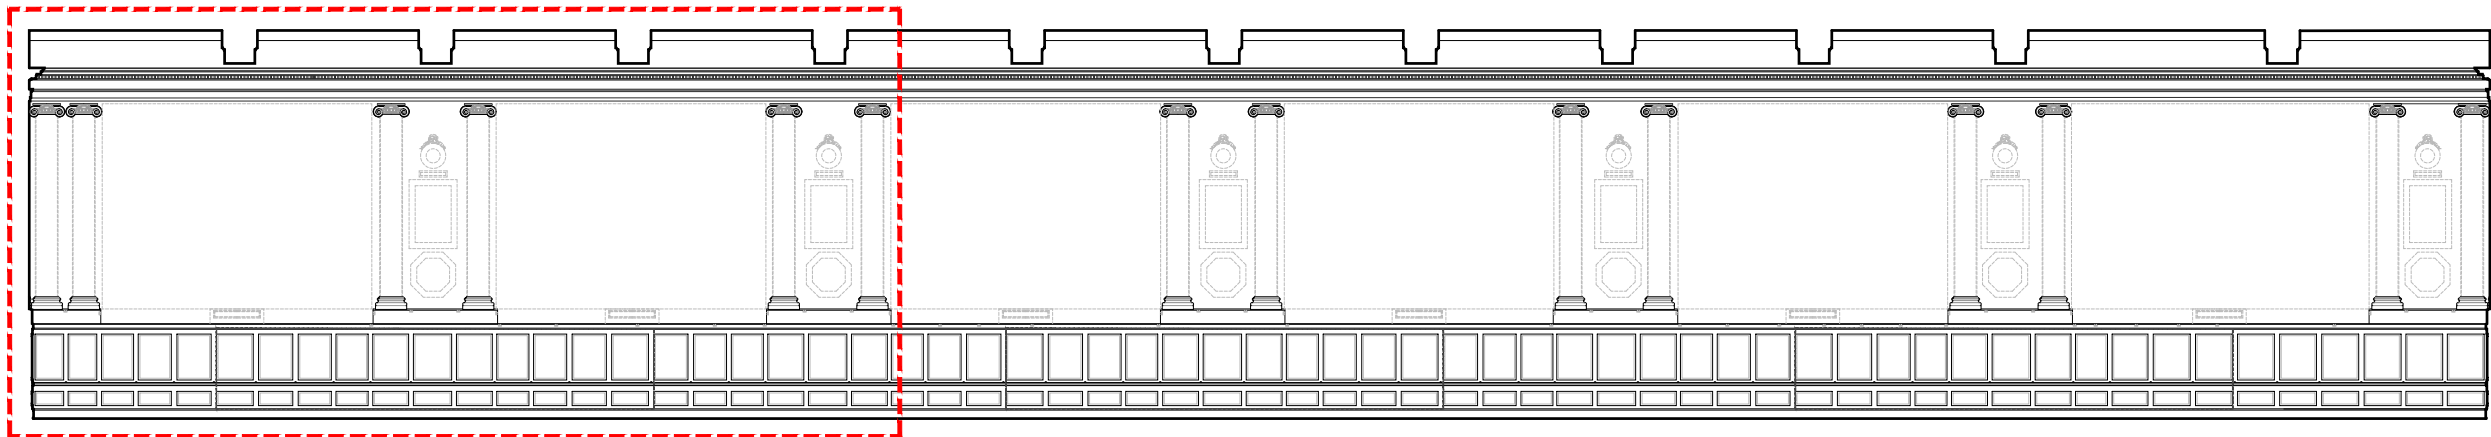

Coupe de repérage

Éch. 1/150 0 1 5 m

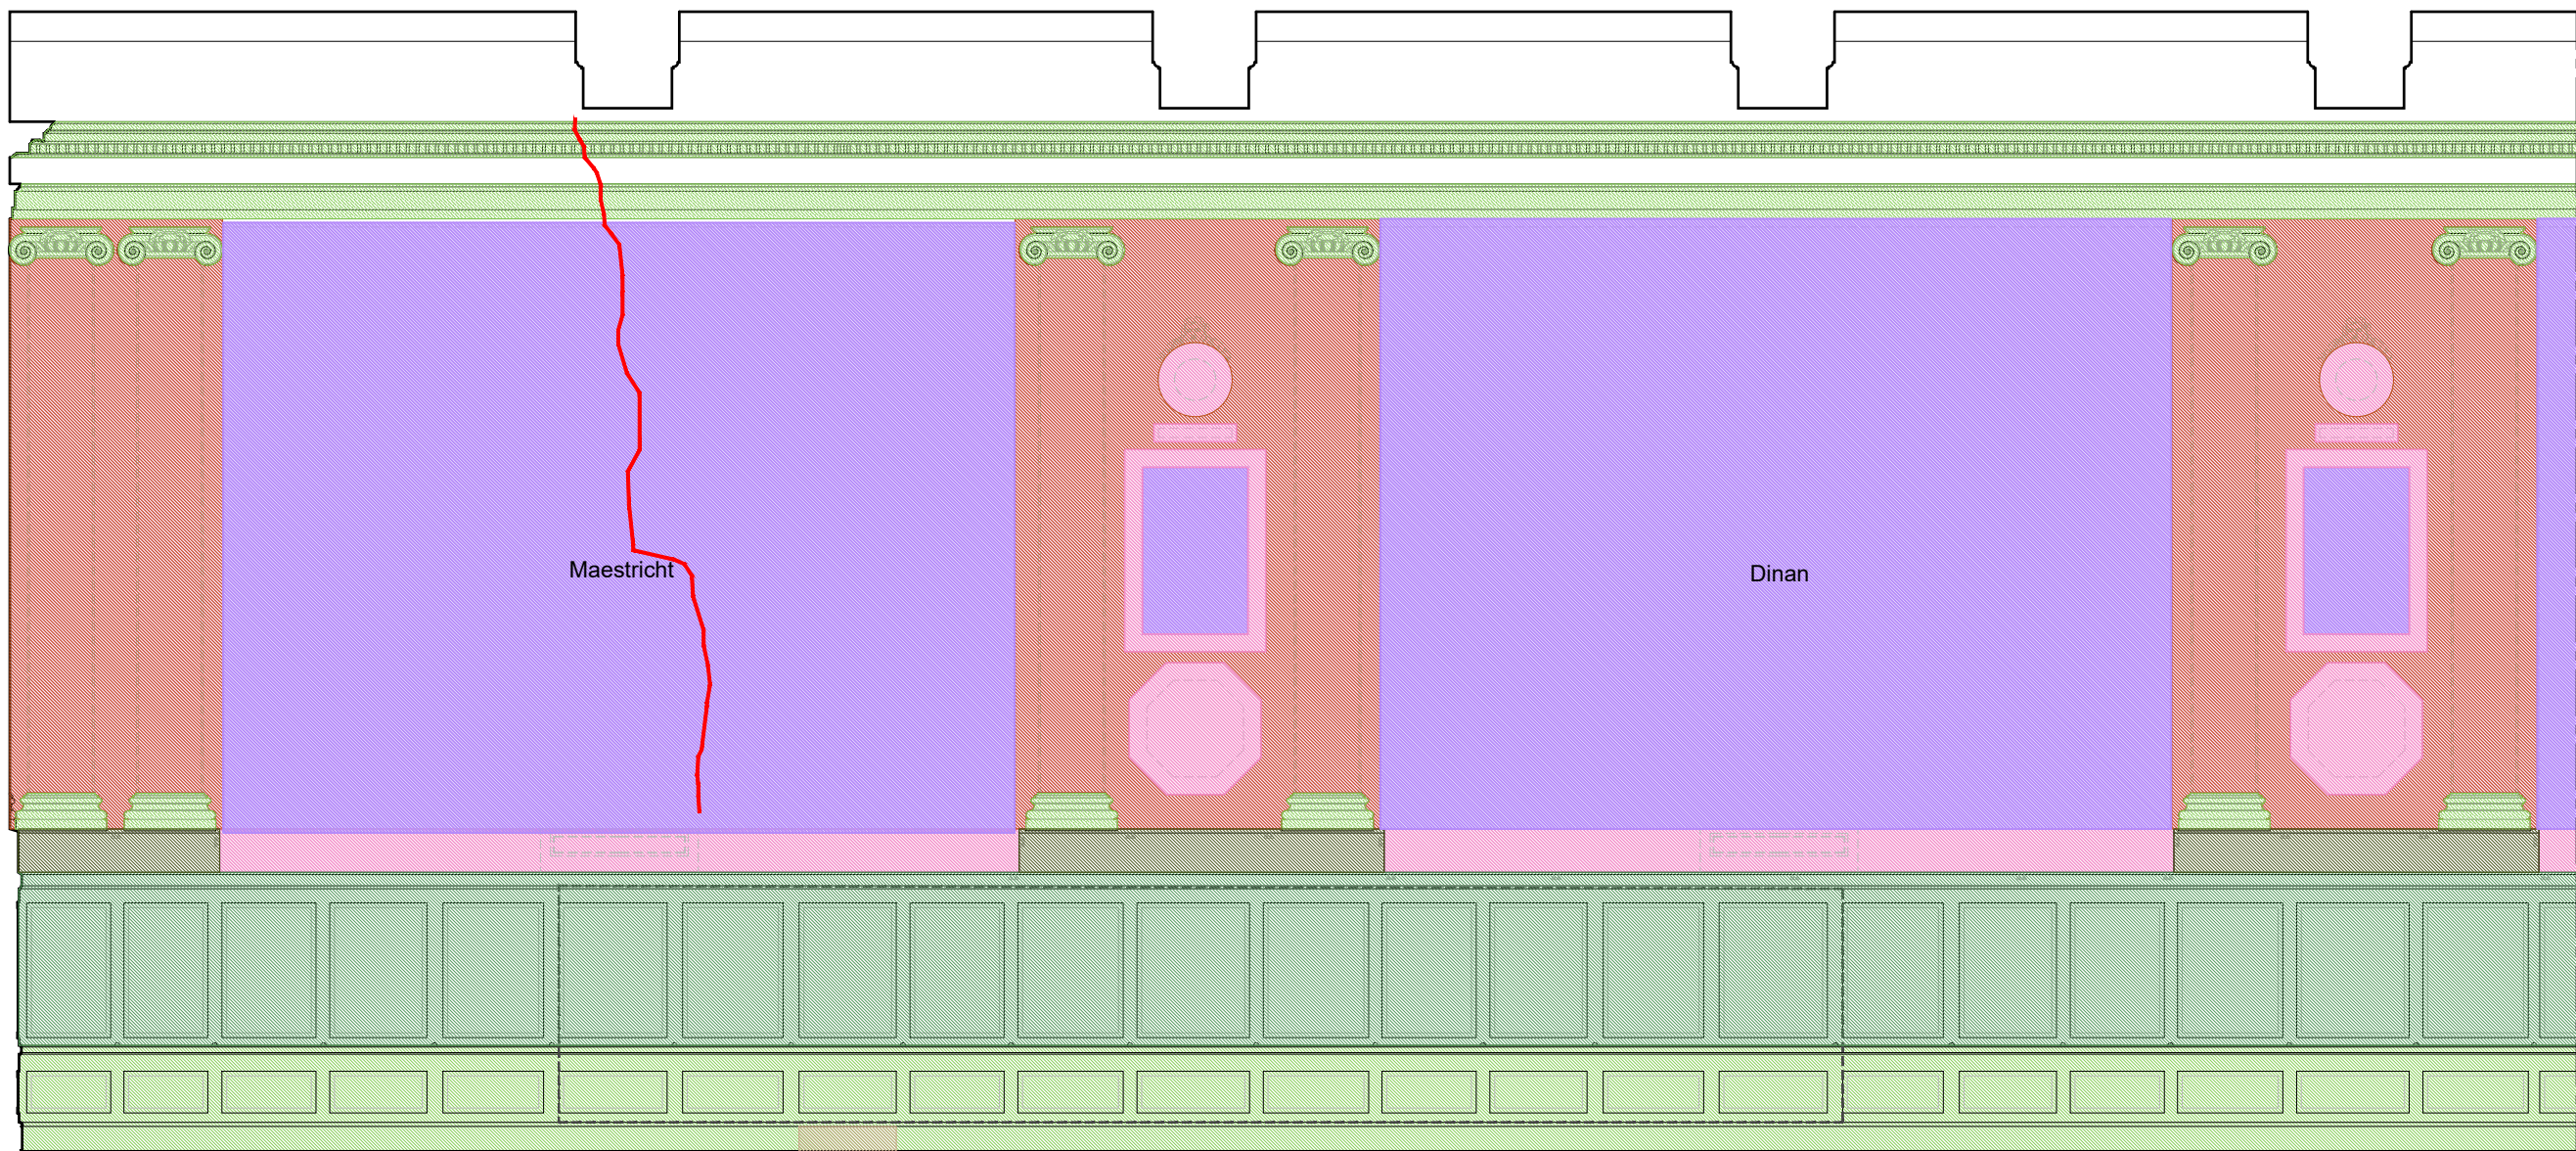

Dimensions  
indicatives à  
confirmer par  
relevé *in situ* de  
l'entreprise pour  
la réalisation des  
plans  
d'exécution.

ÉLÉVATION INTÉRIEURE EST (1)

--- Vitrines muséographiques

Peintures sur lambris et décors peints


- Lambris récents : peintures écaillées, décollements, fissures, manques
- Lambris authentiques : peintures écaillées, décollements, fissures, manques
- Repeints inadaptés
- Scènes peintes : 70% de la surface écaillée, multiples repeints (cf. RES)
- Surfaces picturales altérées (cf. RES)
- Altération de la peinture des stylobates authentiques

Boiseries

- Empâtements, encrassements des chapiteaux et de la corniche

Maçonneries

- Fissures structurelle

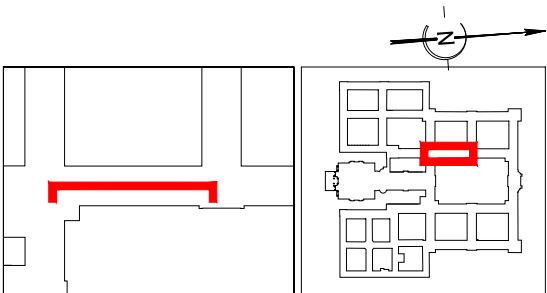

PRO 75 - PARIS 7EME

HÔTEL NATIONAL DES INVALIDES

Restauration des décors muraux de la salle de l'Europe

ÉTAT ACTUEL

ÉTAT SANITAIRE

Réfectoire de l'Europe, élévation intérieure est

Date : mai 2026


Echelle : 1/50

MOA : Musée de l'Armée

MOE : 2BDM Architectes - Christophe Batard - Architecte en chef des monuments historiques


4.06



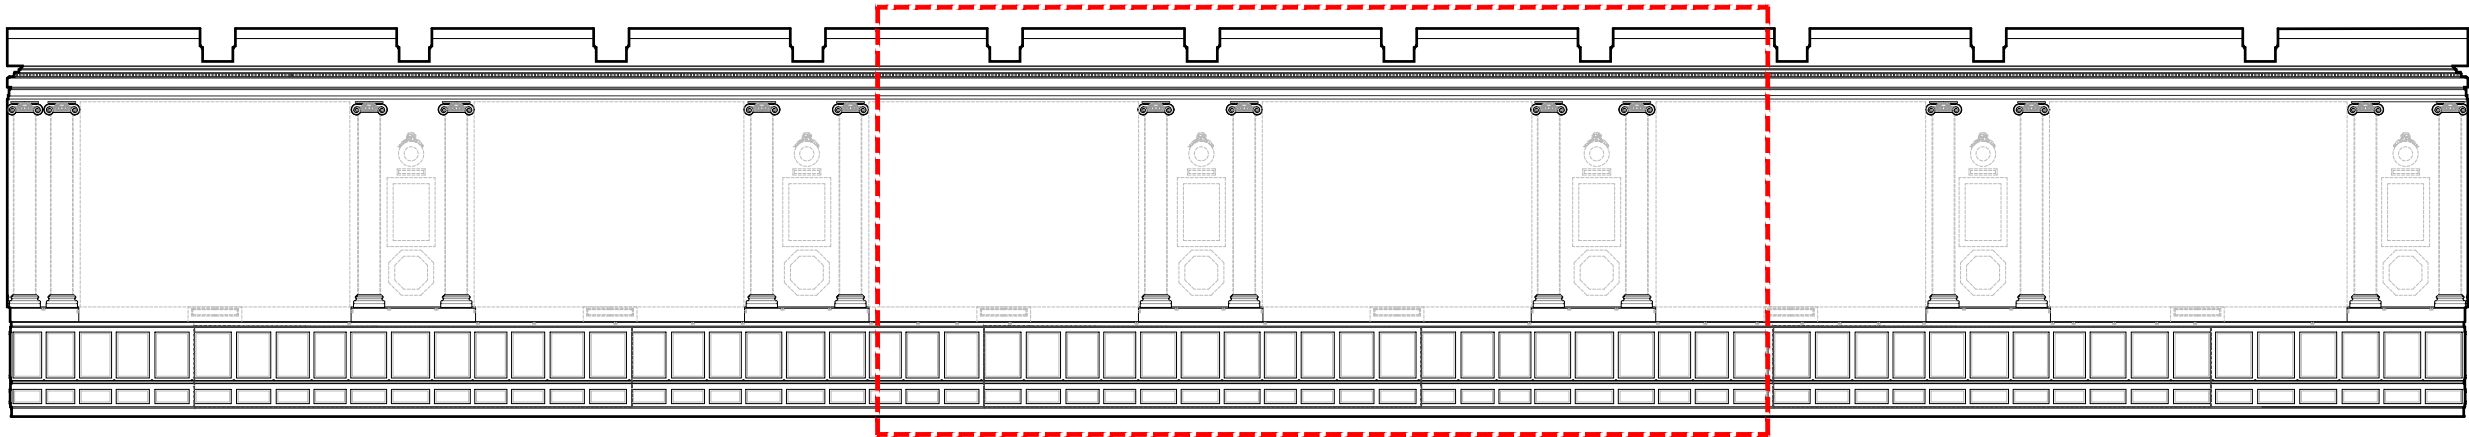

Coupe de repérage

Éch. 1/150 0 1 5 m

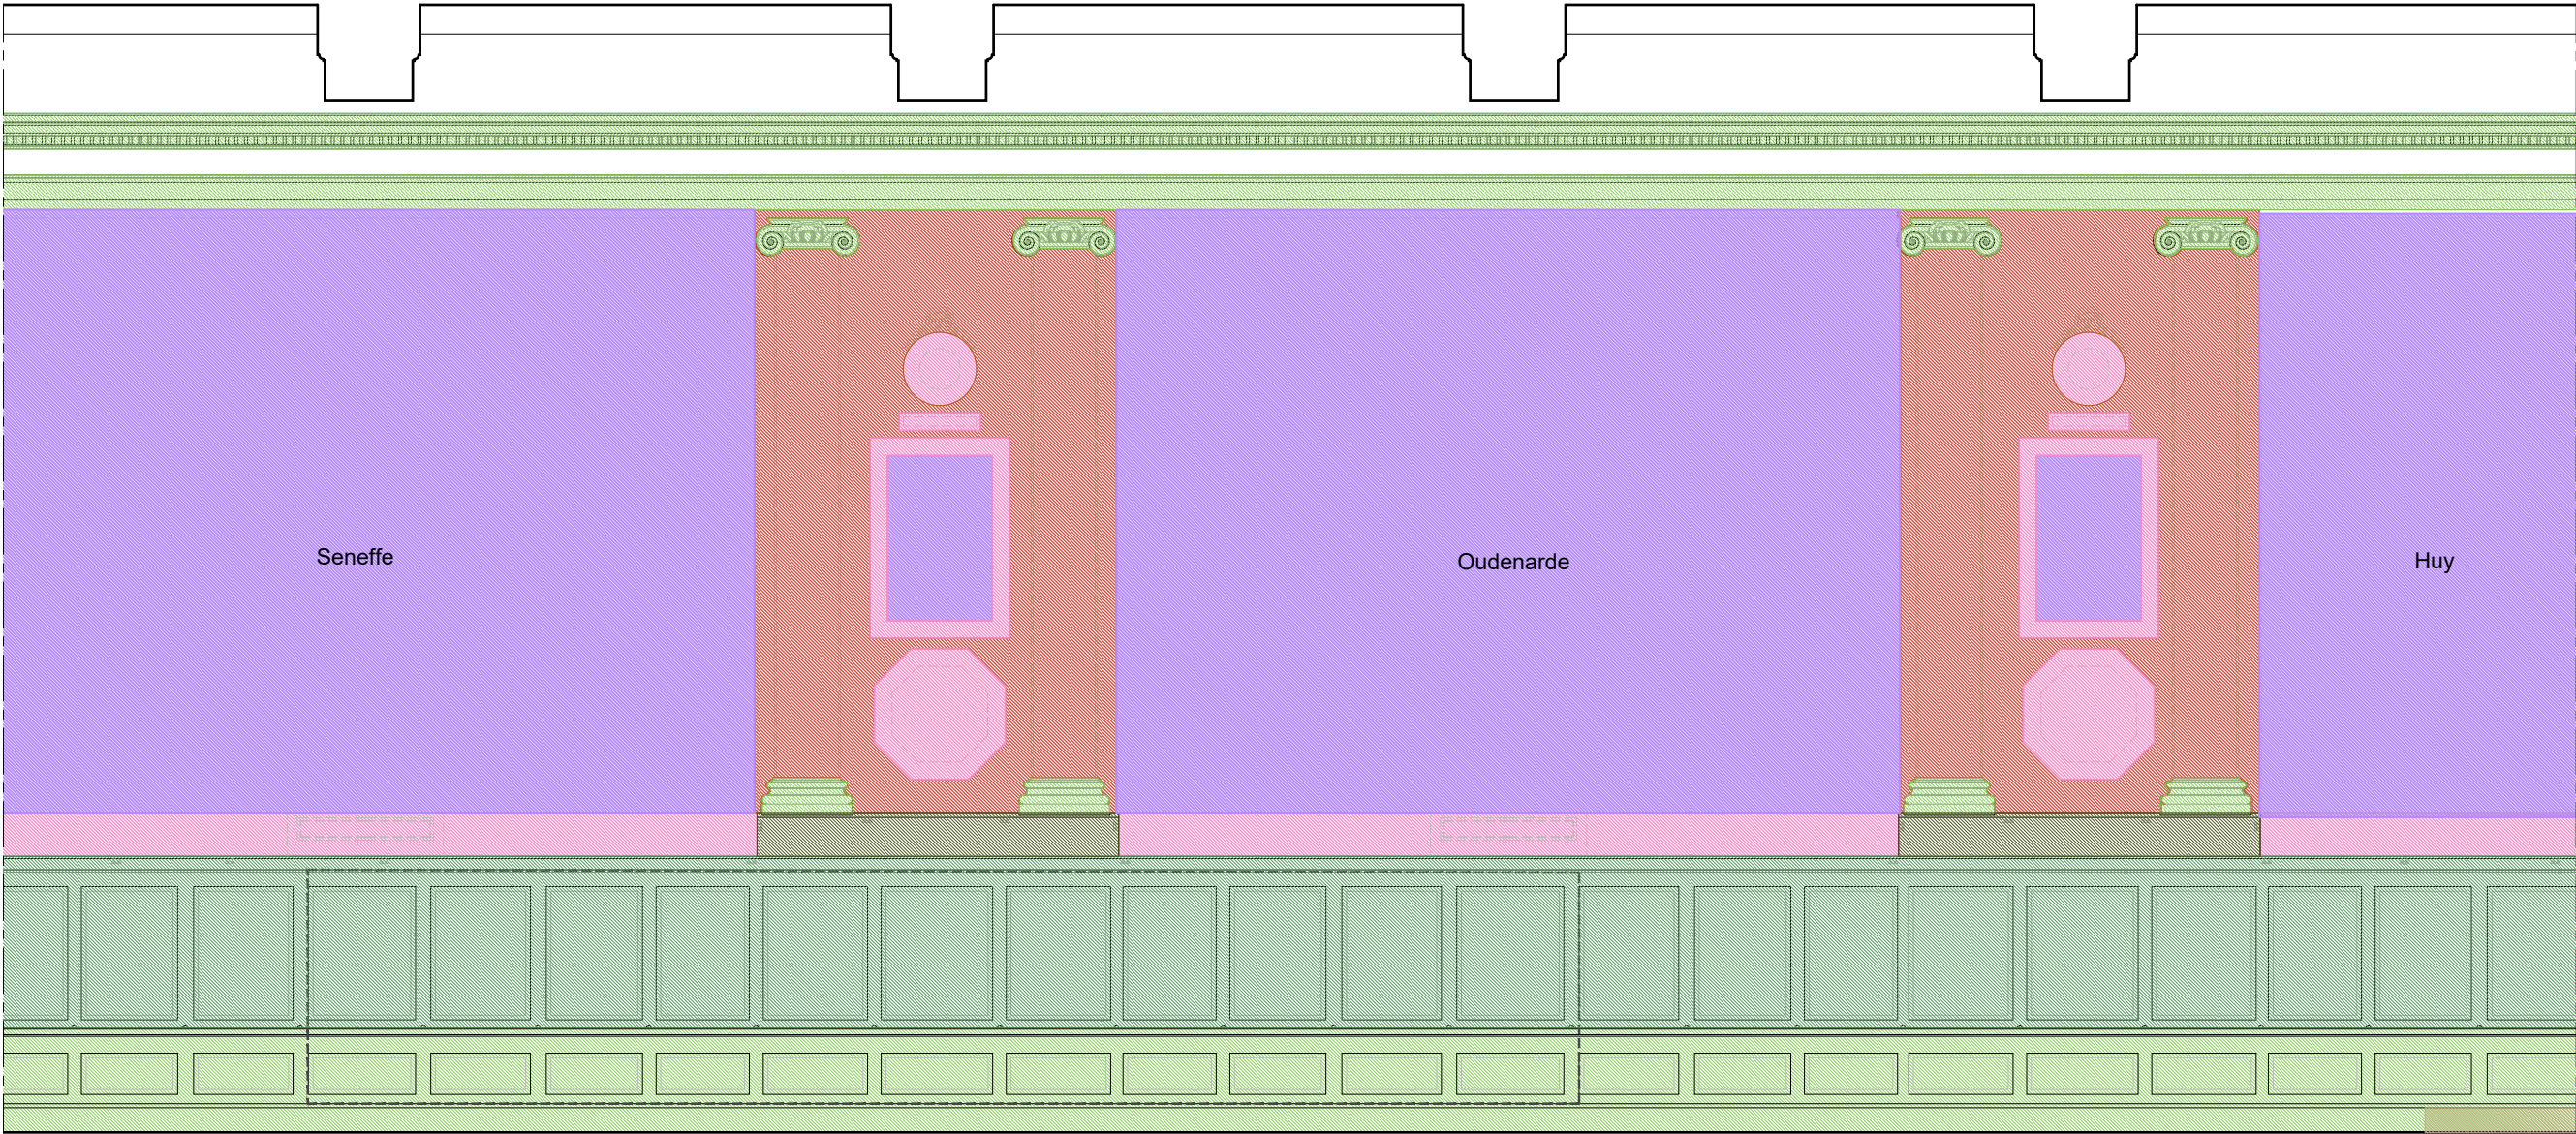

Dimensions  
indicatives à  
confirmer par  
relevé *in situ* de  
l'entreprise pour  
la réalisation  
des plans  
d'exécution.

ÉLÉVATION INTÉRIEURE EST (2)


— Vitrines muséographiques

Peintures sur lambris et décors peints

- Lambris récents : peintures écaillées, décollements, fissures, manques
- Lambris authentiques : peintures écaillées, décollements, fissures, manques
- Repeints inadaptés
- Scènes peintes : 70% de la surface écaillée, multiples repeints (cf. RES)
- Surfaces picturales altérées (cf. RES)
- Altération de la peinture des stylobates authentiques

Boiseries


- Empâtements, encrassements des chapiteaux et de la corniche
- Lacunes

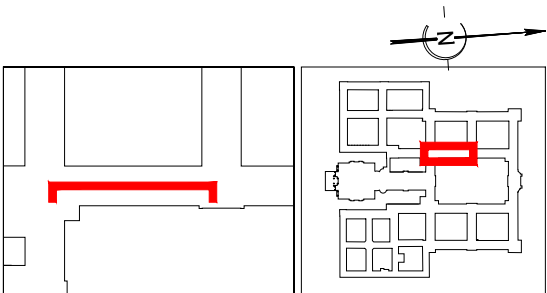

Éch. 1/50 0 1 2,5 m


|                                                                                           |                                                        |                              |
|-------------------------------------------------------------------------------------------|--------------------------------------------------------|------------------------------|
| PRO                                                                                       | 75 - PARIS 7EME                                        | HÔTEL NATIONAL DES INVALIDES |
|                                                                                           | Restauration des décors muraux de la salle de l'Europe |                              |
|                                                                                           | ÉTAT ACTUEL                                            |                              |
|                                                                                           | ÉTAT SANITAIRE                                         |                              |
|                                                                                           | Salle de l'Europe, élévation intérieure est            |                              |
| Date : mai 2026                                                                           |                                                        |                              |
| Echelle : 1/50                                                                            |                                                        |                              |
| MOA : Musée de l'Armée                                                                    |                                                        |                              |
| MOE : 2BDM Architectes - Christophe Batard - Architecte en chef des monuments historiques |                                                        |                              |

4.07

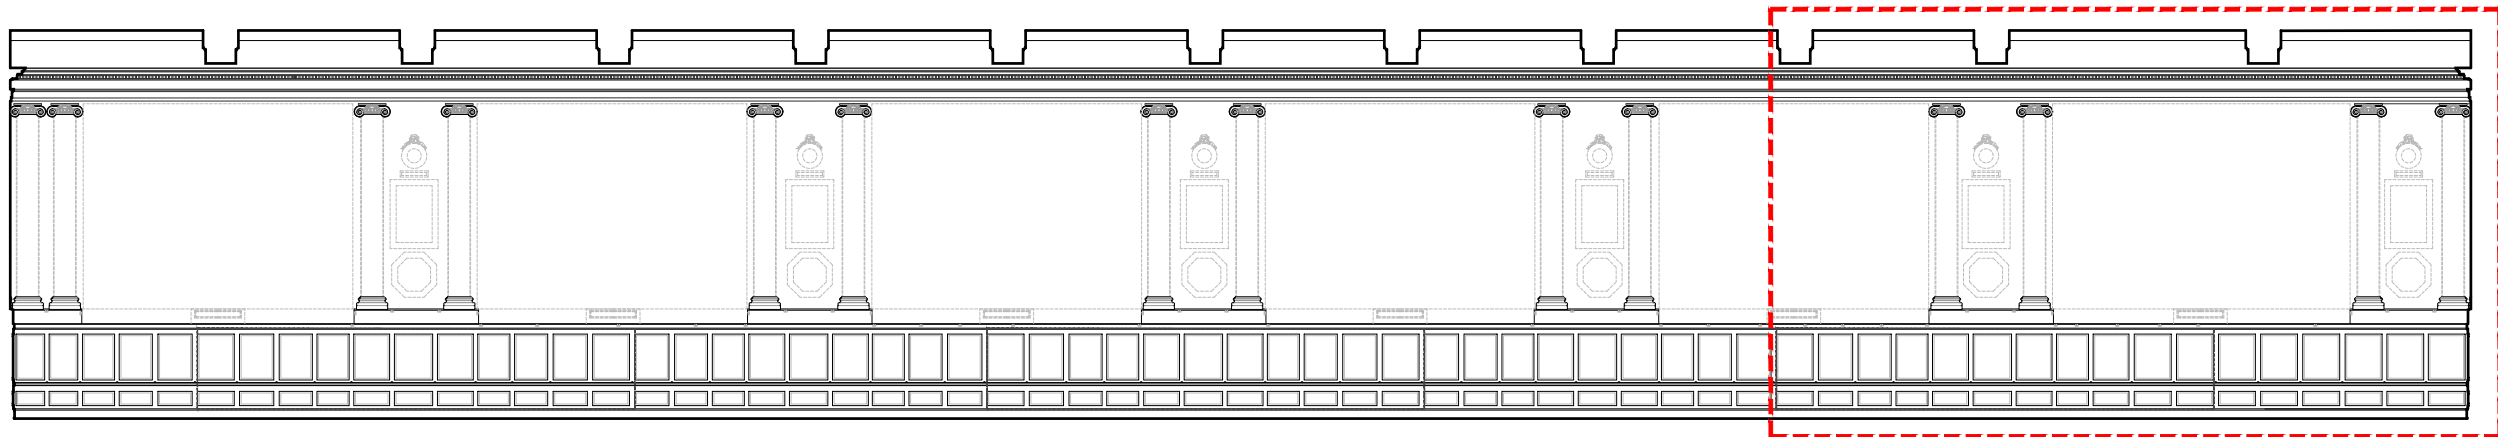

Coupe de repérage

Éch. 1/150 0 1 5 m

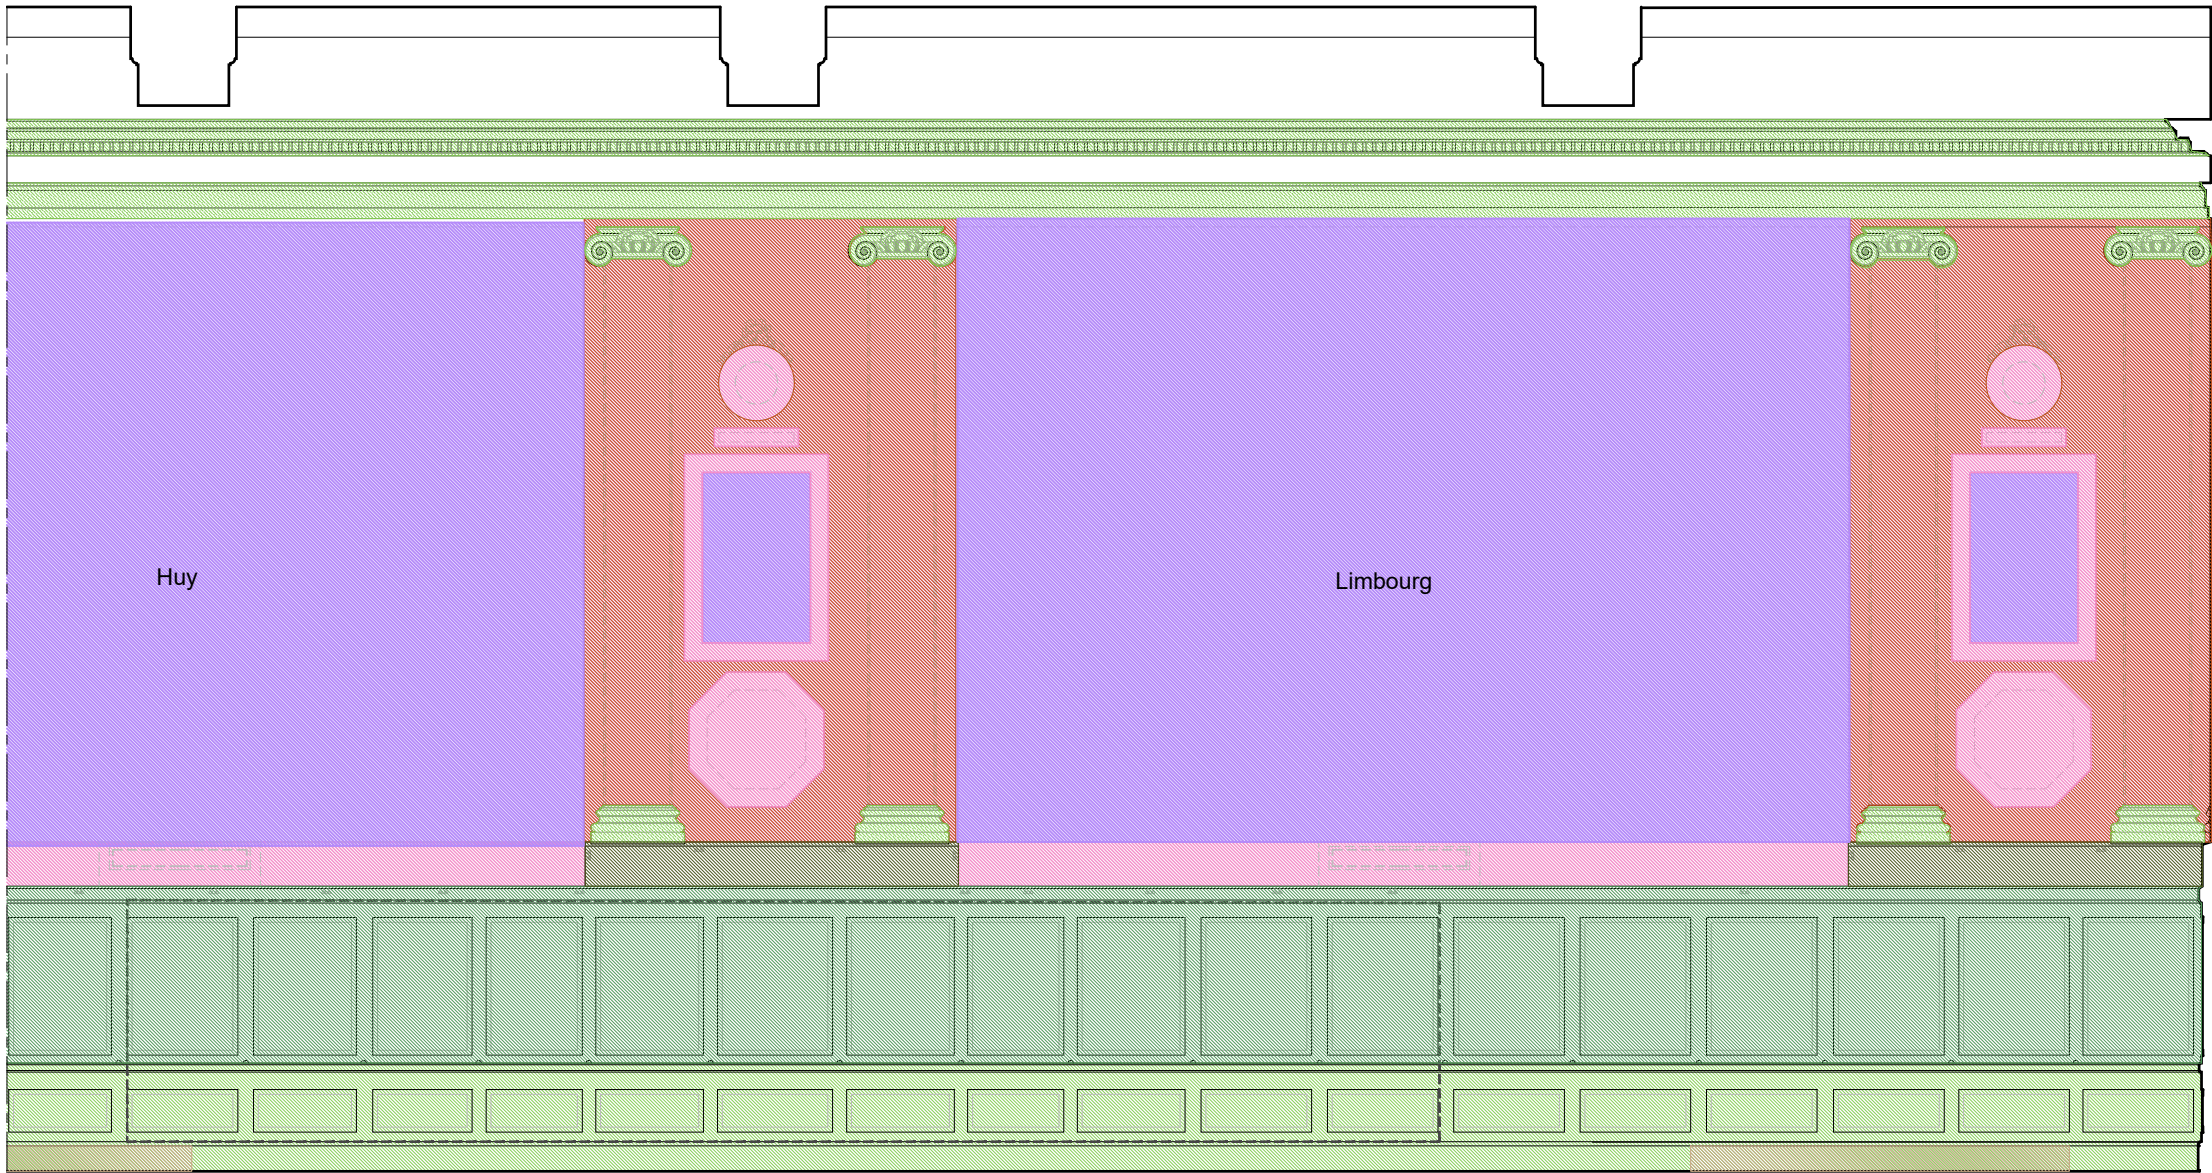

Dimensions indicatives à confirmer par relevé *in situ* de l'entreprise pour la réalisation des plans d'exécution.

ÉLÉVATION INTÉRIEURE EST (3)


 Vitrines muséographiques

Peintures sur lambris et décors peints

-  Lambris récent : peintures écaillées, décollements, fissures, manques
-  Lambris authentique : peintures écaillées, décollements, fissures, manques
-  Repeints inadaptés
-  Scènes peintes : 70% de la surface écaillée, multiples repeints (cf. RES)
-  Surfaces picturales altérées (cf. RES)
-  Altération de la peinture des stylobates authentiques

Boiseries

-  Empâtements, encrassements des chapiteaux et de la corniche
-  Lacunes

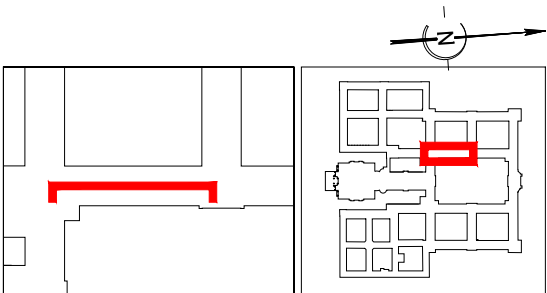

Éch. 1/50 0 1 2,5 m

|                                                                                           |                                                        |                                             |
|-------------------------------------------------------------------------------------------|--------------------------------------------------------|---------------------------------------------|
| PRO                                                                                       | 75 - PARIS 7EME                                        | HÔTEL NATIONAL DES INVALIDES                |
|                                                                                           | Restauration des décors muraux de la salle de l'Europe |                                             |
|                                                                                           | ÉTAT ACTUEL                                            |                                             |
|                                                                                           | Date : mai 2026                                        | ÉTAT SANITAIRE                              |
|                                                                                           | Echelle : 1/50                                         | Salle de l'Europe, élévation intérieure est |
| 4.08                                                                                      | MOA : Musée de l'Armée                                 |                                             |
| MOE : 2BDM Architectes - Christophe Batard - Architecte en chef des monuments historiques |                                                        |                                             |




*ÉTAT ACTUEL*

**ÉTAT SANITAIRES DÉTAILS**




PORTE SUD DELA SALLE DE L'EUROPE


XVII<sup>e</sup> siècle

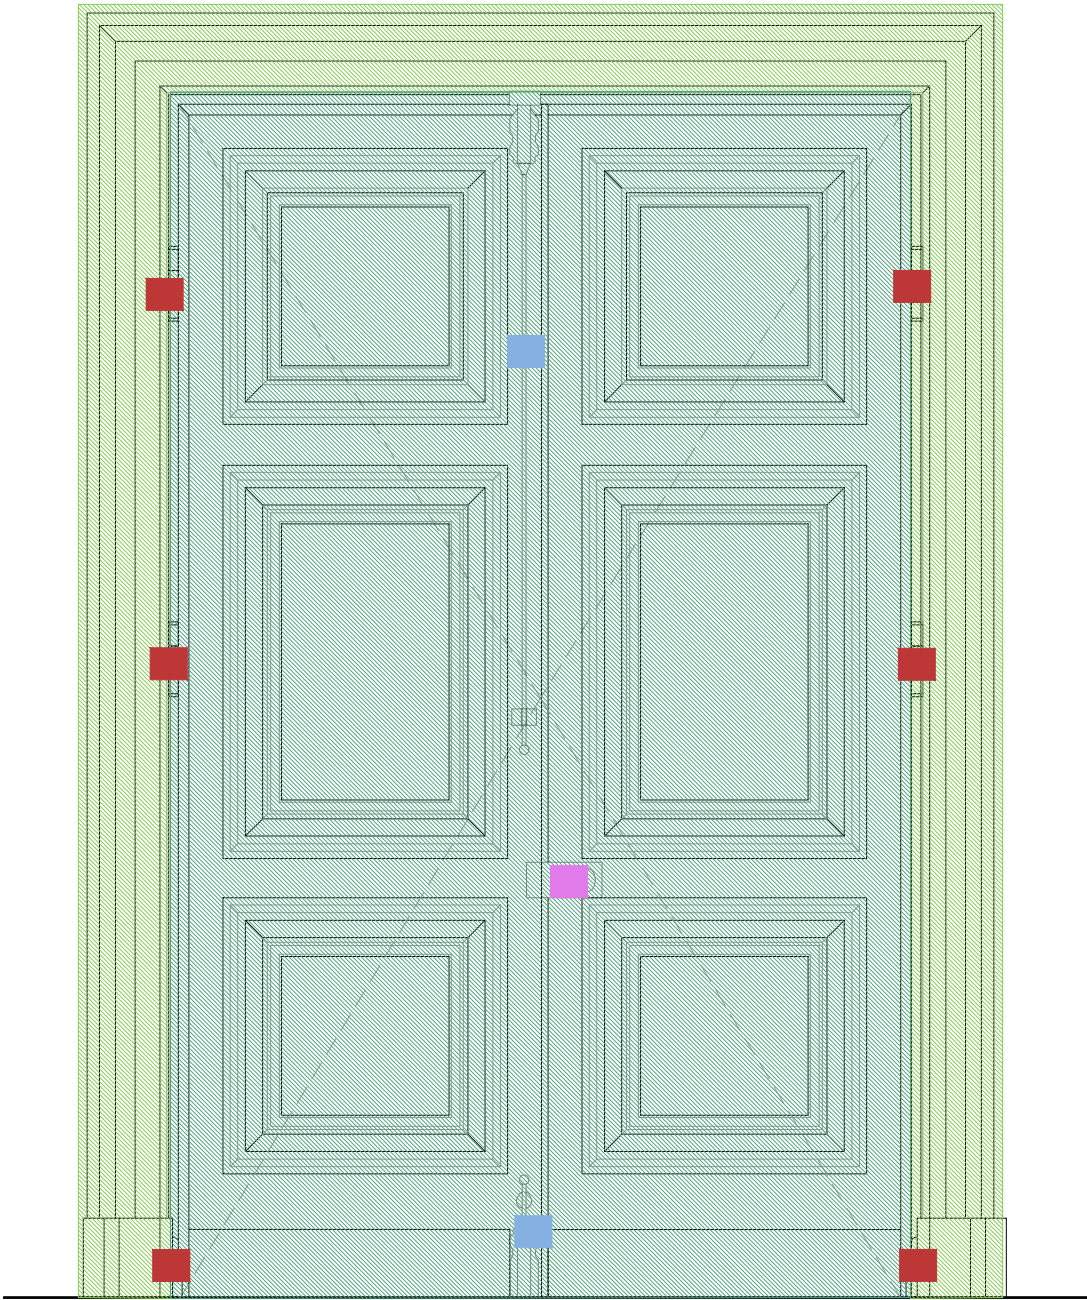

Élévation côté intérieur, salle de l'Europe

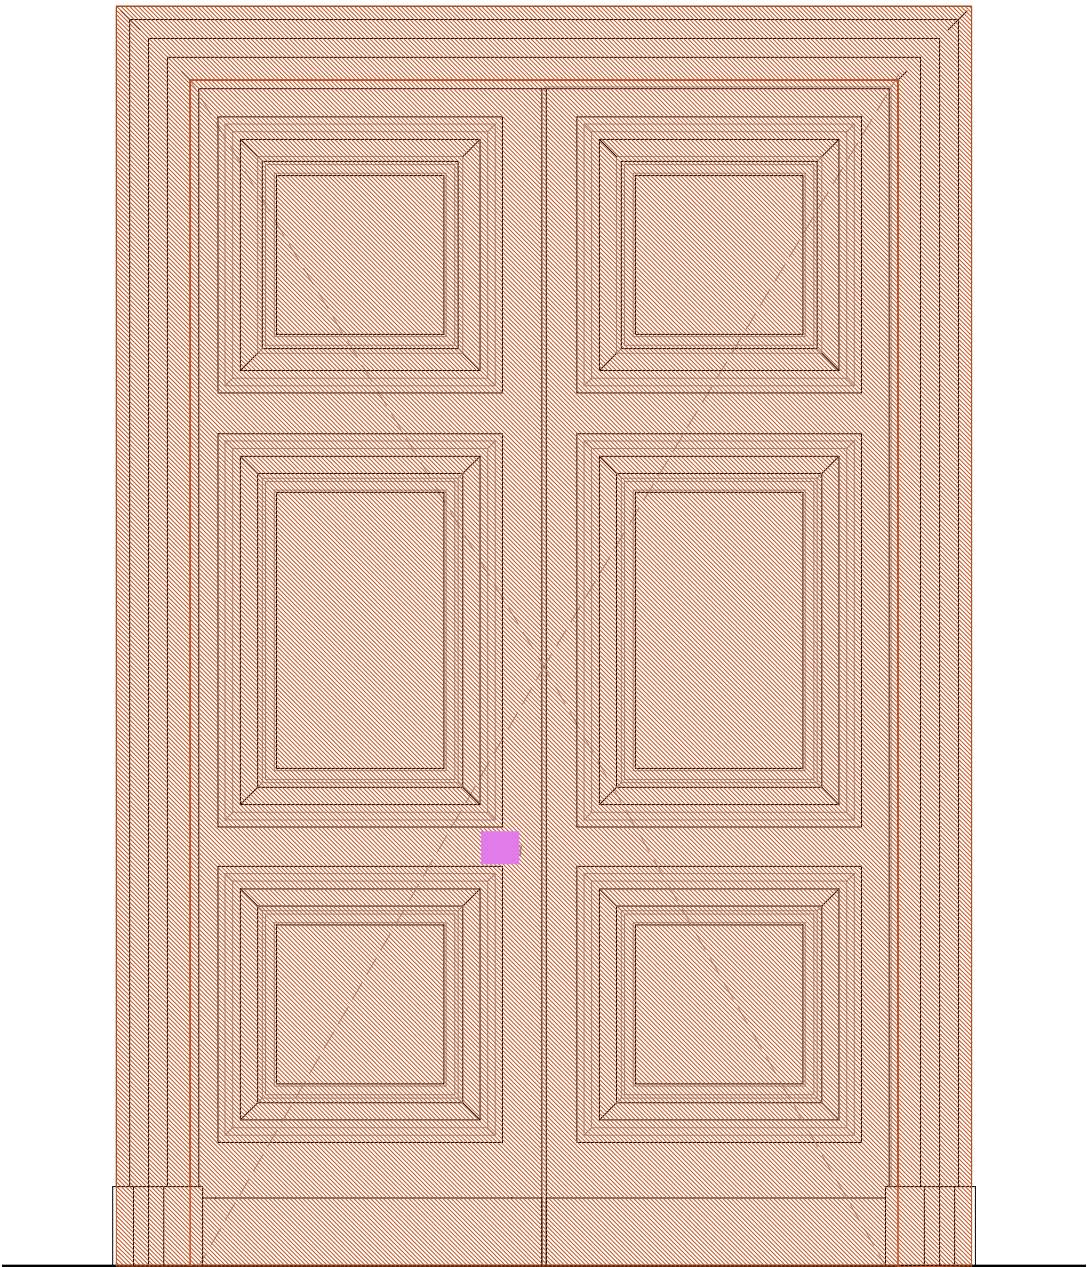

Élévation côté extérieur, corridor de Marseille

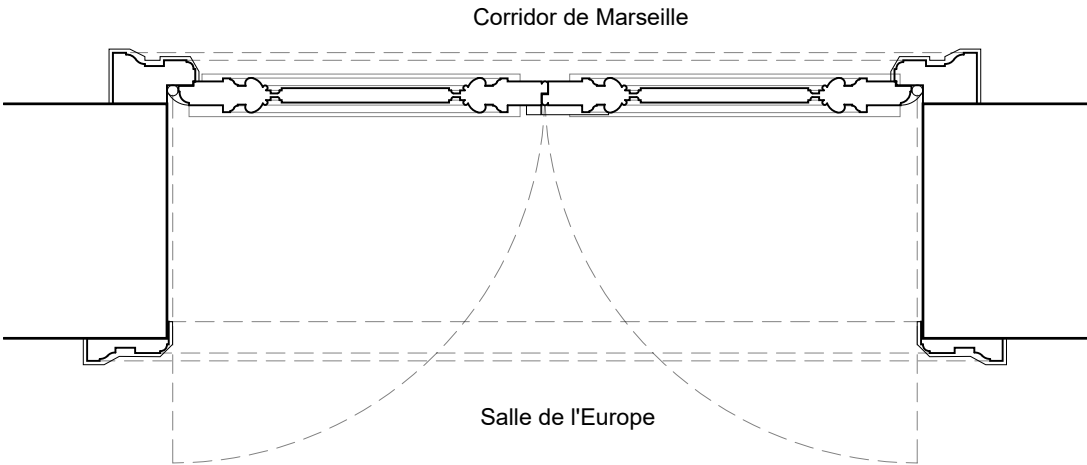

- Chambranle enduit et repeint teinte bois
- Enduit et repeint sur menuiserie ancienne
- Menuiserie et chambranle en usage
- Fiches encrassées et désaxées
- Vérrous hauts et bas dégradés et encrassés
- Coffres de serrures défectueux et encrassés

Dimensions indicatives à confirmer par relevé *in situ* de l'entreprise pour la réalisation des plans d'exécution.


ÉCH. 1/20 0 0,5 1 m

|      |                                                                                           |                              |  |
|------|-------------------------------------------------------------------------------------------|------------------------------|--|
| PRO  | 75 - PARIS 7EME                                                                           | HÔTEL NATIONAL DES INVALIDES |  |
|      | Restauration des décors muraux de la salle de l'Europe                                    |                              |  |
|      | Date : mai 2026                                                                           | ÉTAT ACTUEL                  |  |
|      | Echelle : 1/20                                                                            | ÉTAT SANITAIRE - DÉTAILS     |  |
| 4.09 | MOA : Musée de l'Armée                                                                    | Porte sud                    |  |
|      | MOE : 2BDM Architectes - Christophe Batard - Architecte en chef des monuments historiques |                              |  |




PORTE NORD DE LA SALLE DE L'EUROPE


XVII<sup>e</sup> siècle

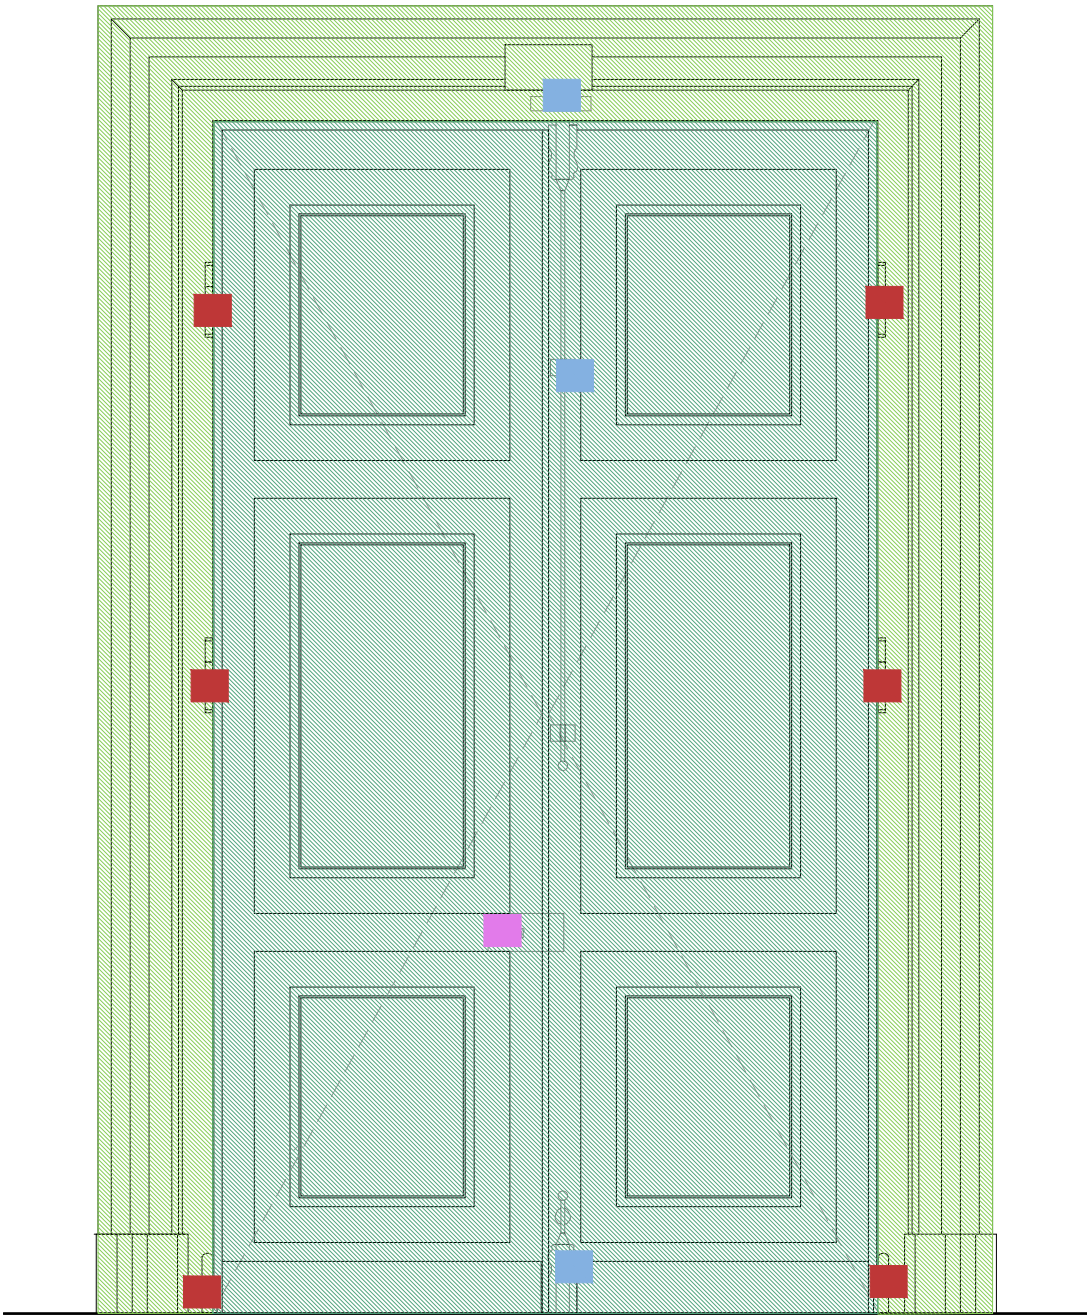

Élévation côté intérieur, salle de l'Europe

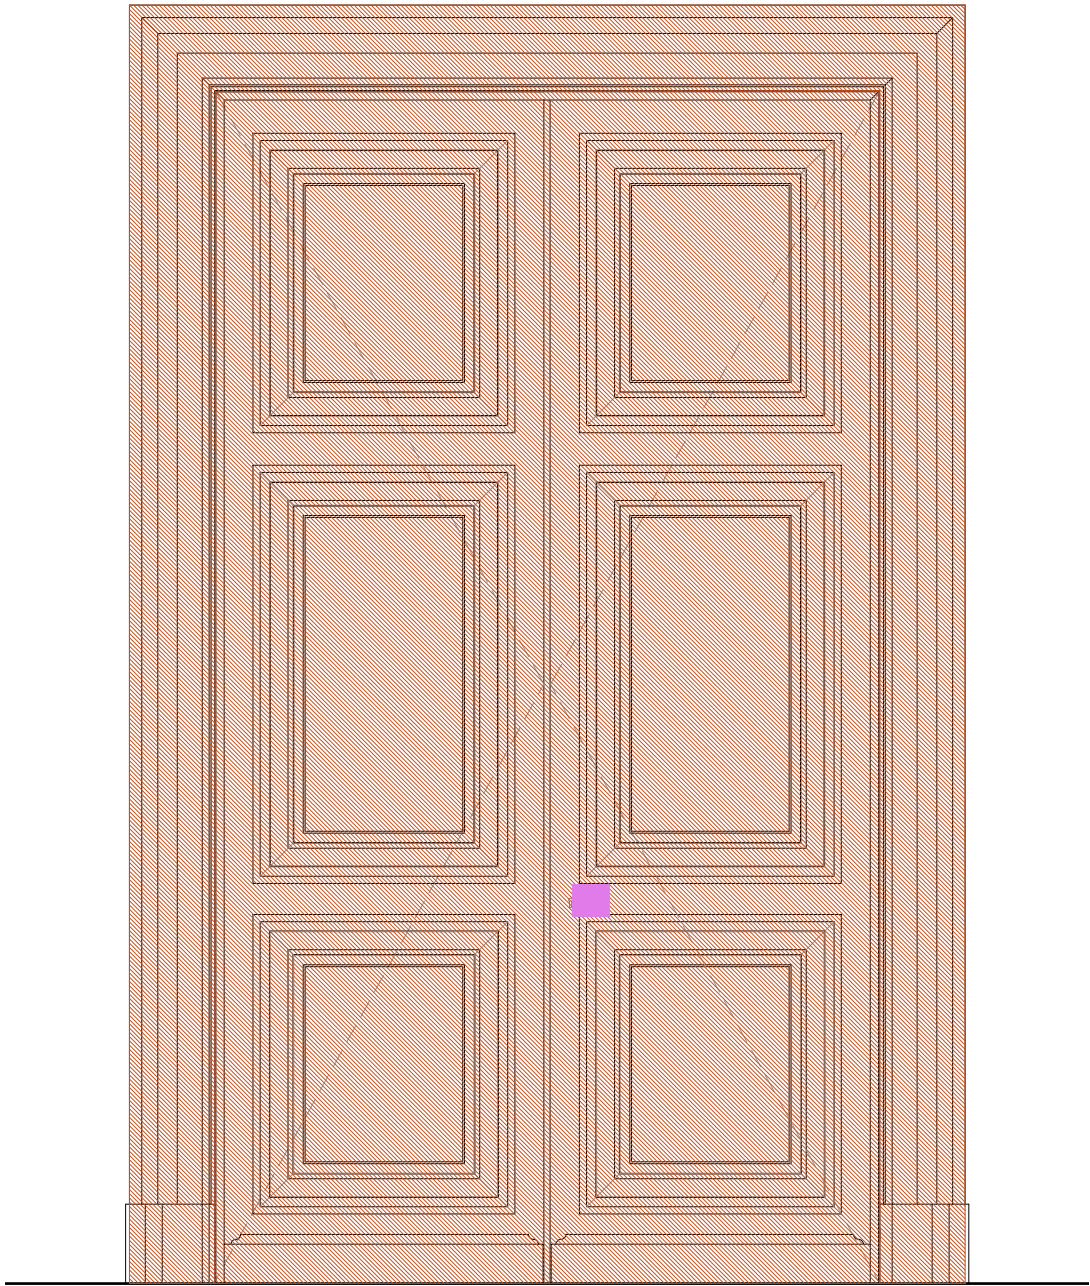

Élévation côté extérieur vestibule occident

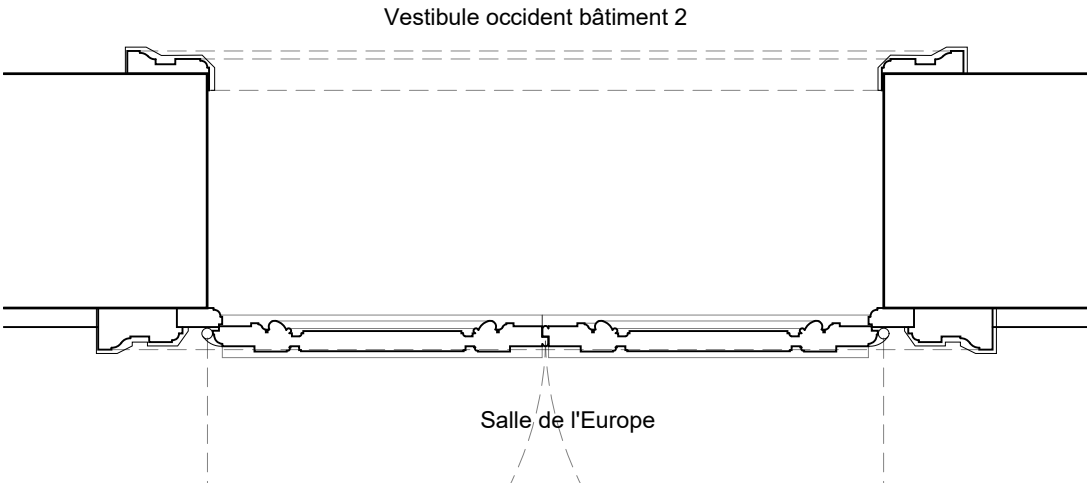

- Chambranle enduit et repeint teinte bois
- Recouvrement en médium entoilé et repeint
- Menuiserie et chambranle en usage
- Fiches encrassées et désaxées
- Vérrous hauts et bas dégradés et encrassés
- Coffres de serrures défectueux et encrassés


Dimensions indicatives à confirmer par relevé *in situ* de l'entreprise pour la réalisation des plans d'exécution.

ÉCH. 1/20 0 0,5 1 m


|      |                                                                                           |                              |  |
|------|-------------------------------------------------------------------------------------------|------------------------------|--|
| PRO  | 75 - PARIS 7EME                                                                           | HÔTEL NATIONAL DES INVALIDES |  |
|      | Restauration des décors muraux de la salle de l'Europe                                    |                              |  |
|      | Date : mai 2026                                                                           | ÉTAT ACTUEL                  |  |
|      | Echelle : 1/20                                                                            | ÉTAT SANITAIRE - DÉTAILS     |  |
|      |                                                                                           | Porte nord                   |  |
| 4.10 | MOA : Musée de l'Armée                                                                    |                              |  |
|      | MOE : 2BDM Architectes - Christophe Batard - Architecte en chef des monuments historiques |                              |  |

FENÊTRE INTÉRIEURE ÉLÉVATION SUD DE LA SALLE DE L'EUROPE


TYPE A1 XVII<sup>e</sup> siècle

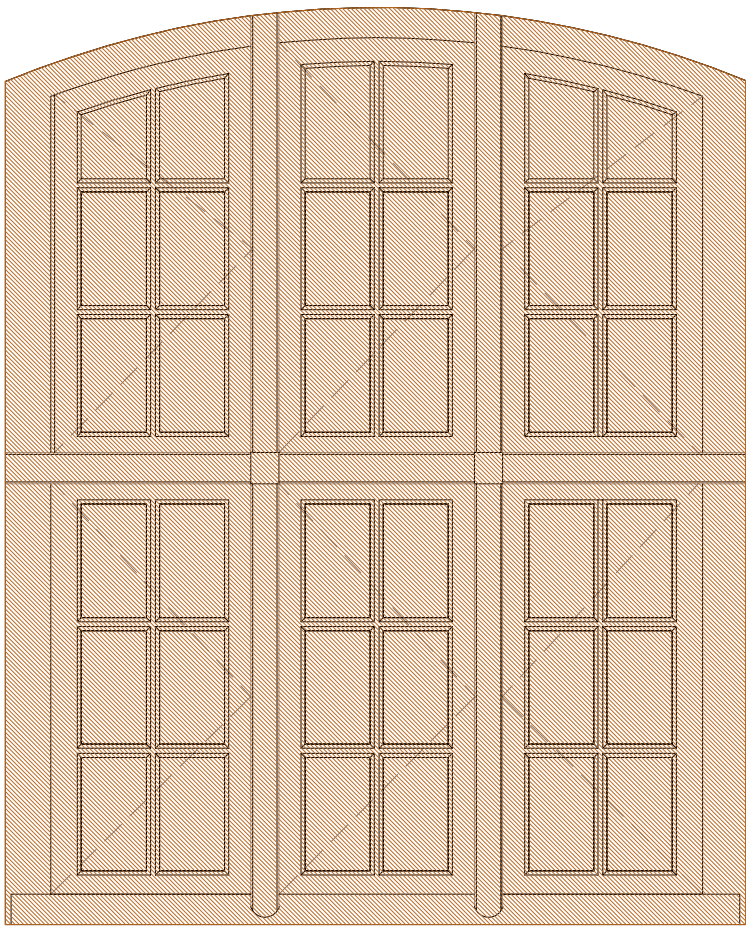

Élévation face extérieure, côté salle de l'Europe

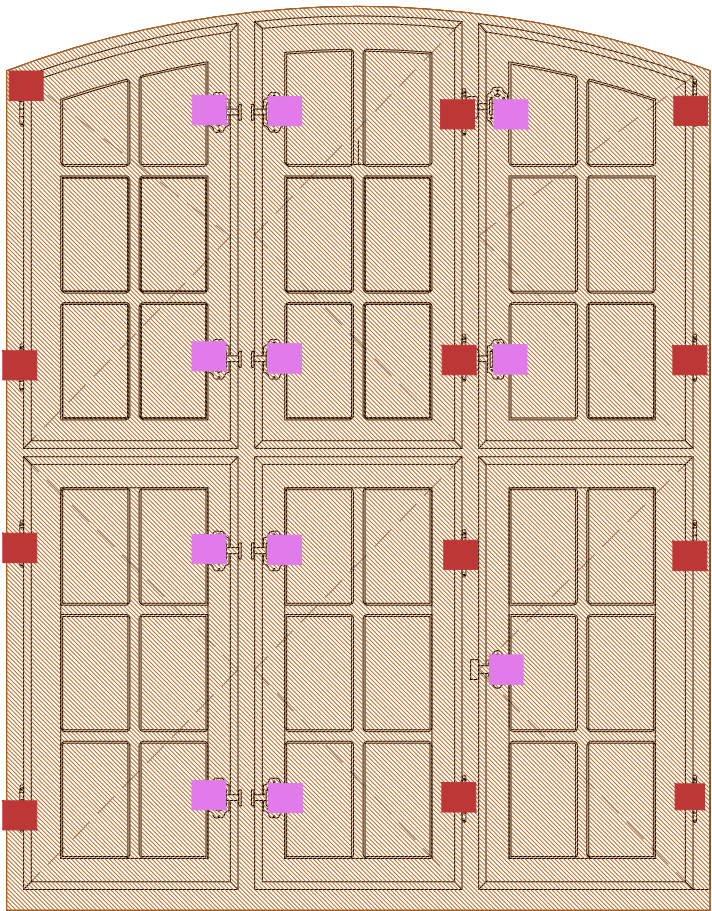


Élévation face intérieur, côté salle de réunion 2<sup>e</sup> étage musée de l'Armée

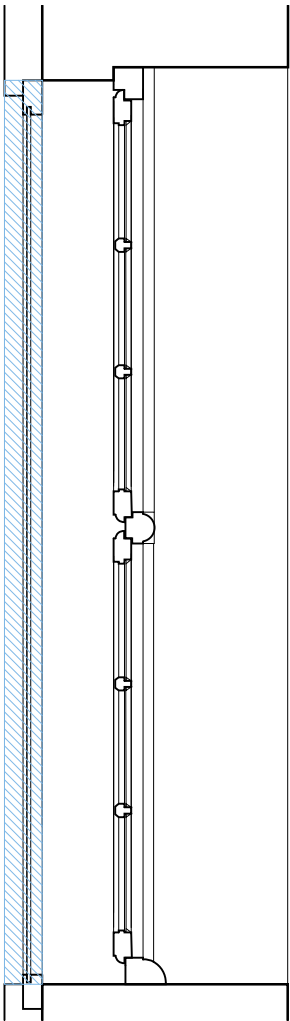

Salle de réunion  
2<sup>e</sup> étage  
musée de l'Armée

Salle de l'Europe

Coupe sud - nord

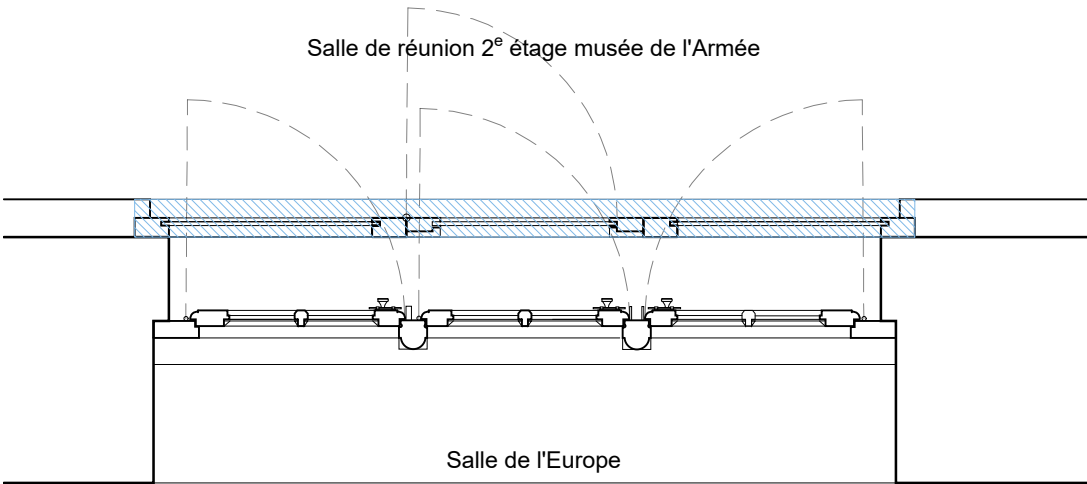

Salle de réunion 2<sup>e</sup> étage musée de l'Armée

Salle de l'Europe

- Chambranle enduit et repeint teinte bois
- Châssis de doublage bloquant l'accès et l'ouverture de la fenêtre ancienne
- Désassemblages ponctuels, peinture courante récente et inadaptée
- Fiches encrassées et désaxées
- Verrous et targettes hétéroclites

Dimensions indicatives à confirmer par relevé *in situ* de l'entreprise pour la réalisation des plans d'exécution.

ÉCH. 1/20 0 0,5 1 m


|      |                                                                                           |                                                                    |  |
|------|-------------------------------------------------------------------------------------------|--------------------------------------------------------------------|--|
| PRO  | 75 - PARIS 7EME                                                                           | HÔTEL NATIONAL DES INVALIDES                                       |  |
|      | Restauration des décors muraux de la salle de l'Europe                                    |                                                                    |  |
|      | ÉTAT ACTUEL                                                                               |                                                                    |  |
|      | Date : mai 2026                                                                           | ÉTAT SANITAIRE - DÉTAILS                                           |  |
|      | Echelle : 1/20                                                                            | Fenêtre intérieure élévation sud de la salle de l'Europe - Type A1 |  |
| 4.11 | MOA : Musée de l'Armée                                                                    |                                                                    |  |
|      | MOE : 2BDM Architectes - Christophe Batard - Architecte en chef des monuments historiques |                                                                    |  |




***ÉTAT PROJETÉ***





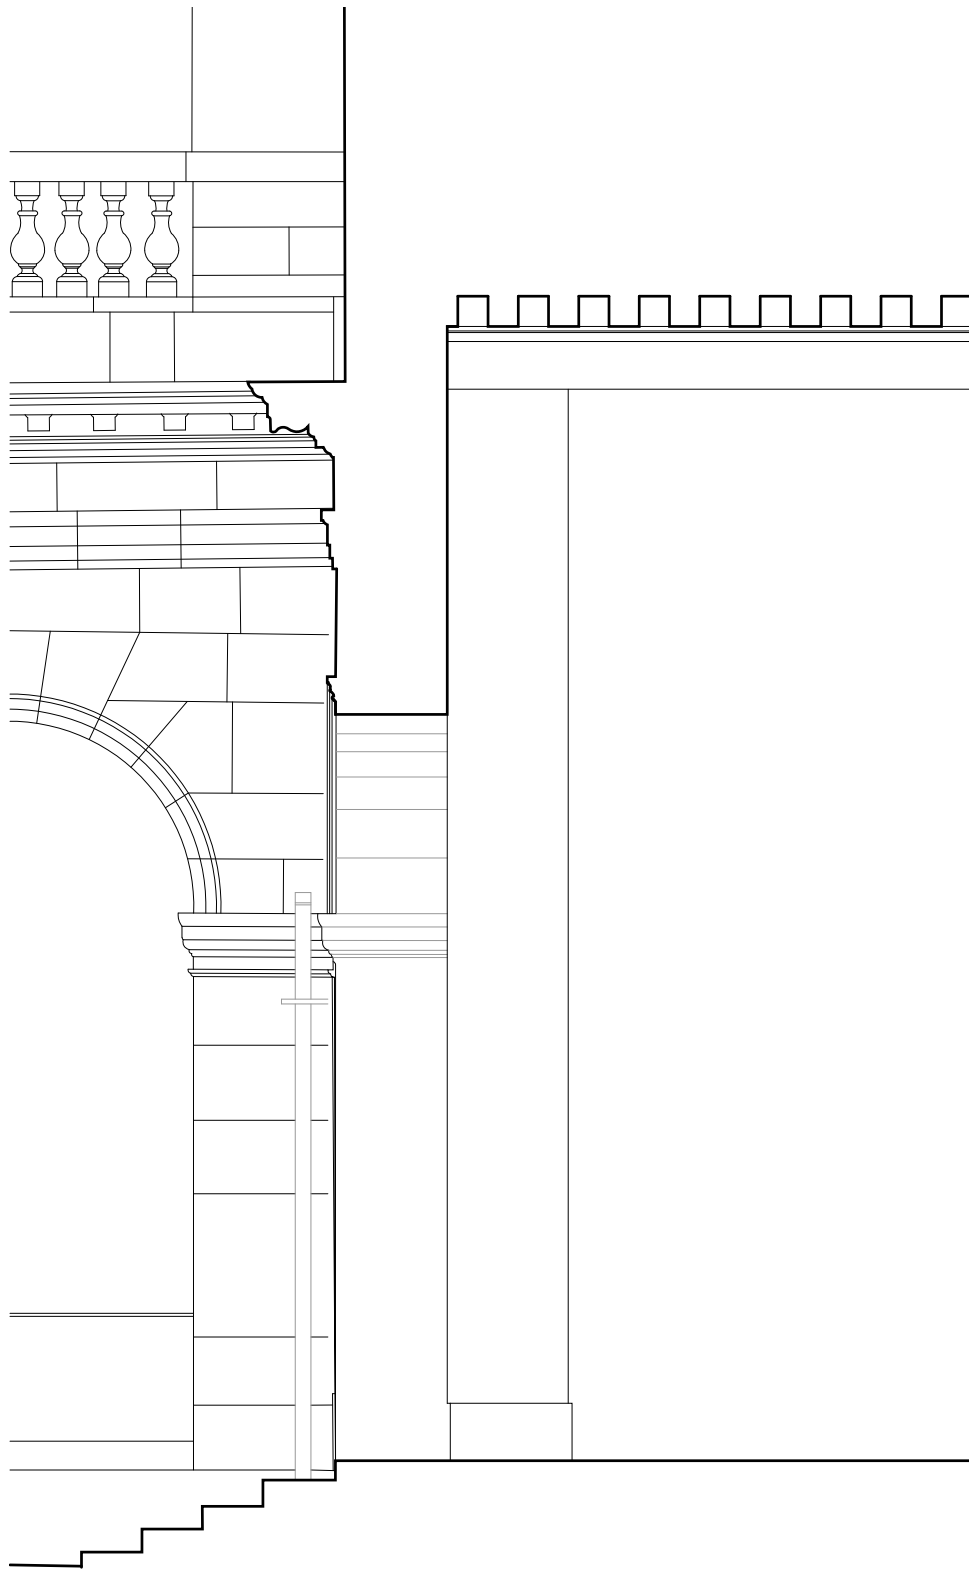

COUR D'HONNEUR

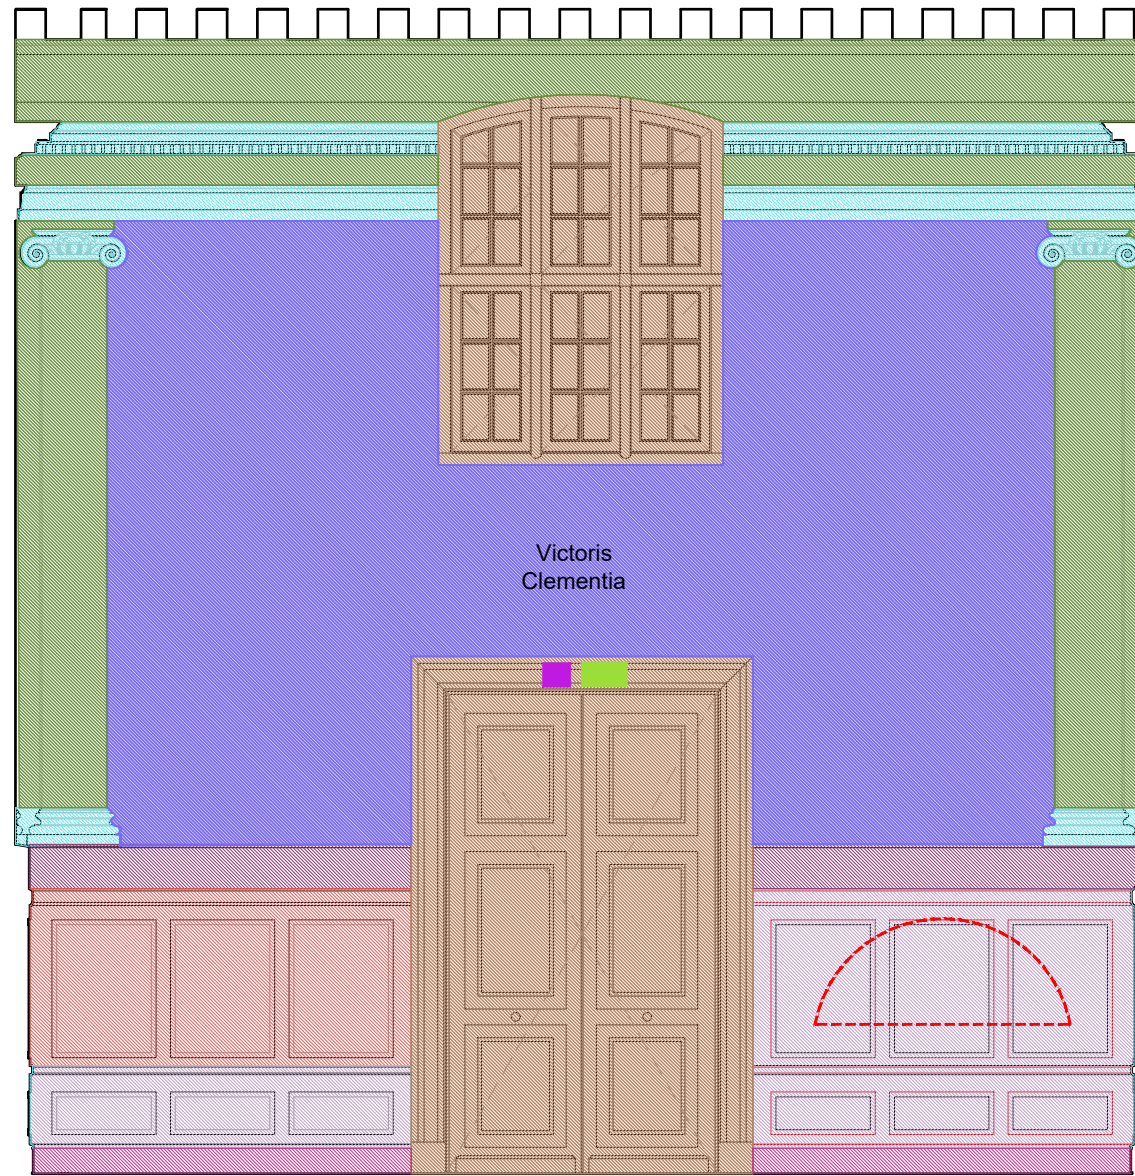

ÉLÉVATION INTÉRIEURE SUD



COUR DE LA VICTOIRE

Peintures sur lambris et décors peints




- Lambris récents : dépose de l'entoilage, restauration, remise en teinte faux-bois
- Lambris authentiques : dépose de la sous-couche d'enduit, remise en teinte faux-bois
- Documentation des décors peints sous-jacents conservés, reprises et amélioration des cartouches. Décors d'accompagnement : refixage, nettoyage, réintégration des lacunes (cf. Arcane - RES)

Boiseries

- Réfection à neuf des plinthes
- Restauration des stylobates authentiques
- Restauration des chapiteaux et de la corniche
- Restauration des chambranles, portes (porte en dépose repose) et de la fenêtre intérieure du XVIIe siècle
- Documentation des décors peints sous-jacents conservés, reprises et amélioration des cartouches. Scènes figurées : refixage, nettoyage, réintégration des lacunes (cf. Arcane - RES)
- Rétablissement des lavabos si découverts, réfection à neuf des lambris adaptés

Percements

- Caméra
- BAES

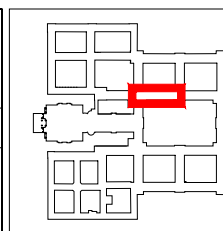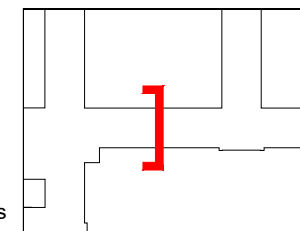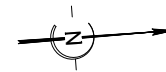


Dimensions indicatives à confirmer par relevé *in situ* de l'entreprise pour la réalisation des plans d'exécution.

ÉCH. 1/50 0 1 2,5 m


|      |                                                                                           |                                   |
|------|-------------------------------------------------------------------------------------------|-----------------------------------|
| PRO  | 75 - PARIS 7EME                                                                           | HÔTEL NATIONAL DES INVALIDES      |
|      | Réfectoire de l'Europe                                                                    | ETAT PROJETE                      |
|      | Date : mai 2026                                                                           |                                   |
|      | Echelle : 1/50                                                                            | Salle de l'Europe - Élévation sud |
|      | MOA : MUSÉE DES ARMÉES                                                                    |                                   |
| 5.01 | MOE : 2BDM Architectes - Christophe Batard - Architecte en chef des monuments historiques |                                   |



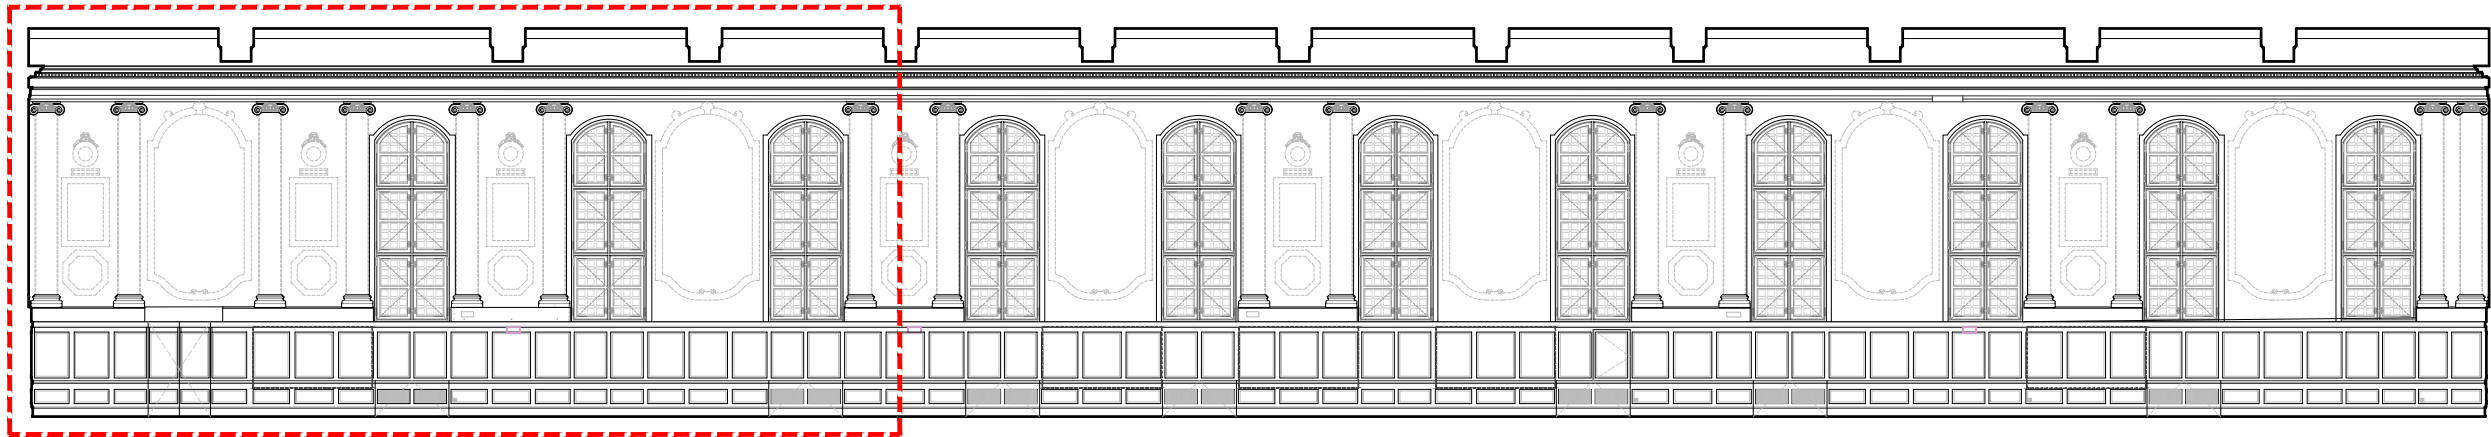

Coupe de repérage

ÉCH. 1/150 0 1 5 m

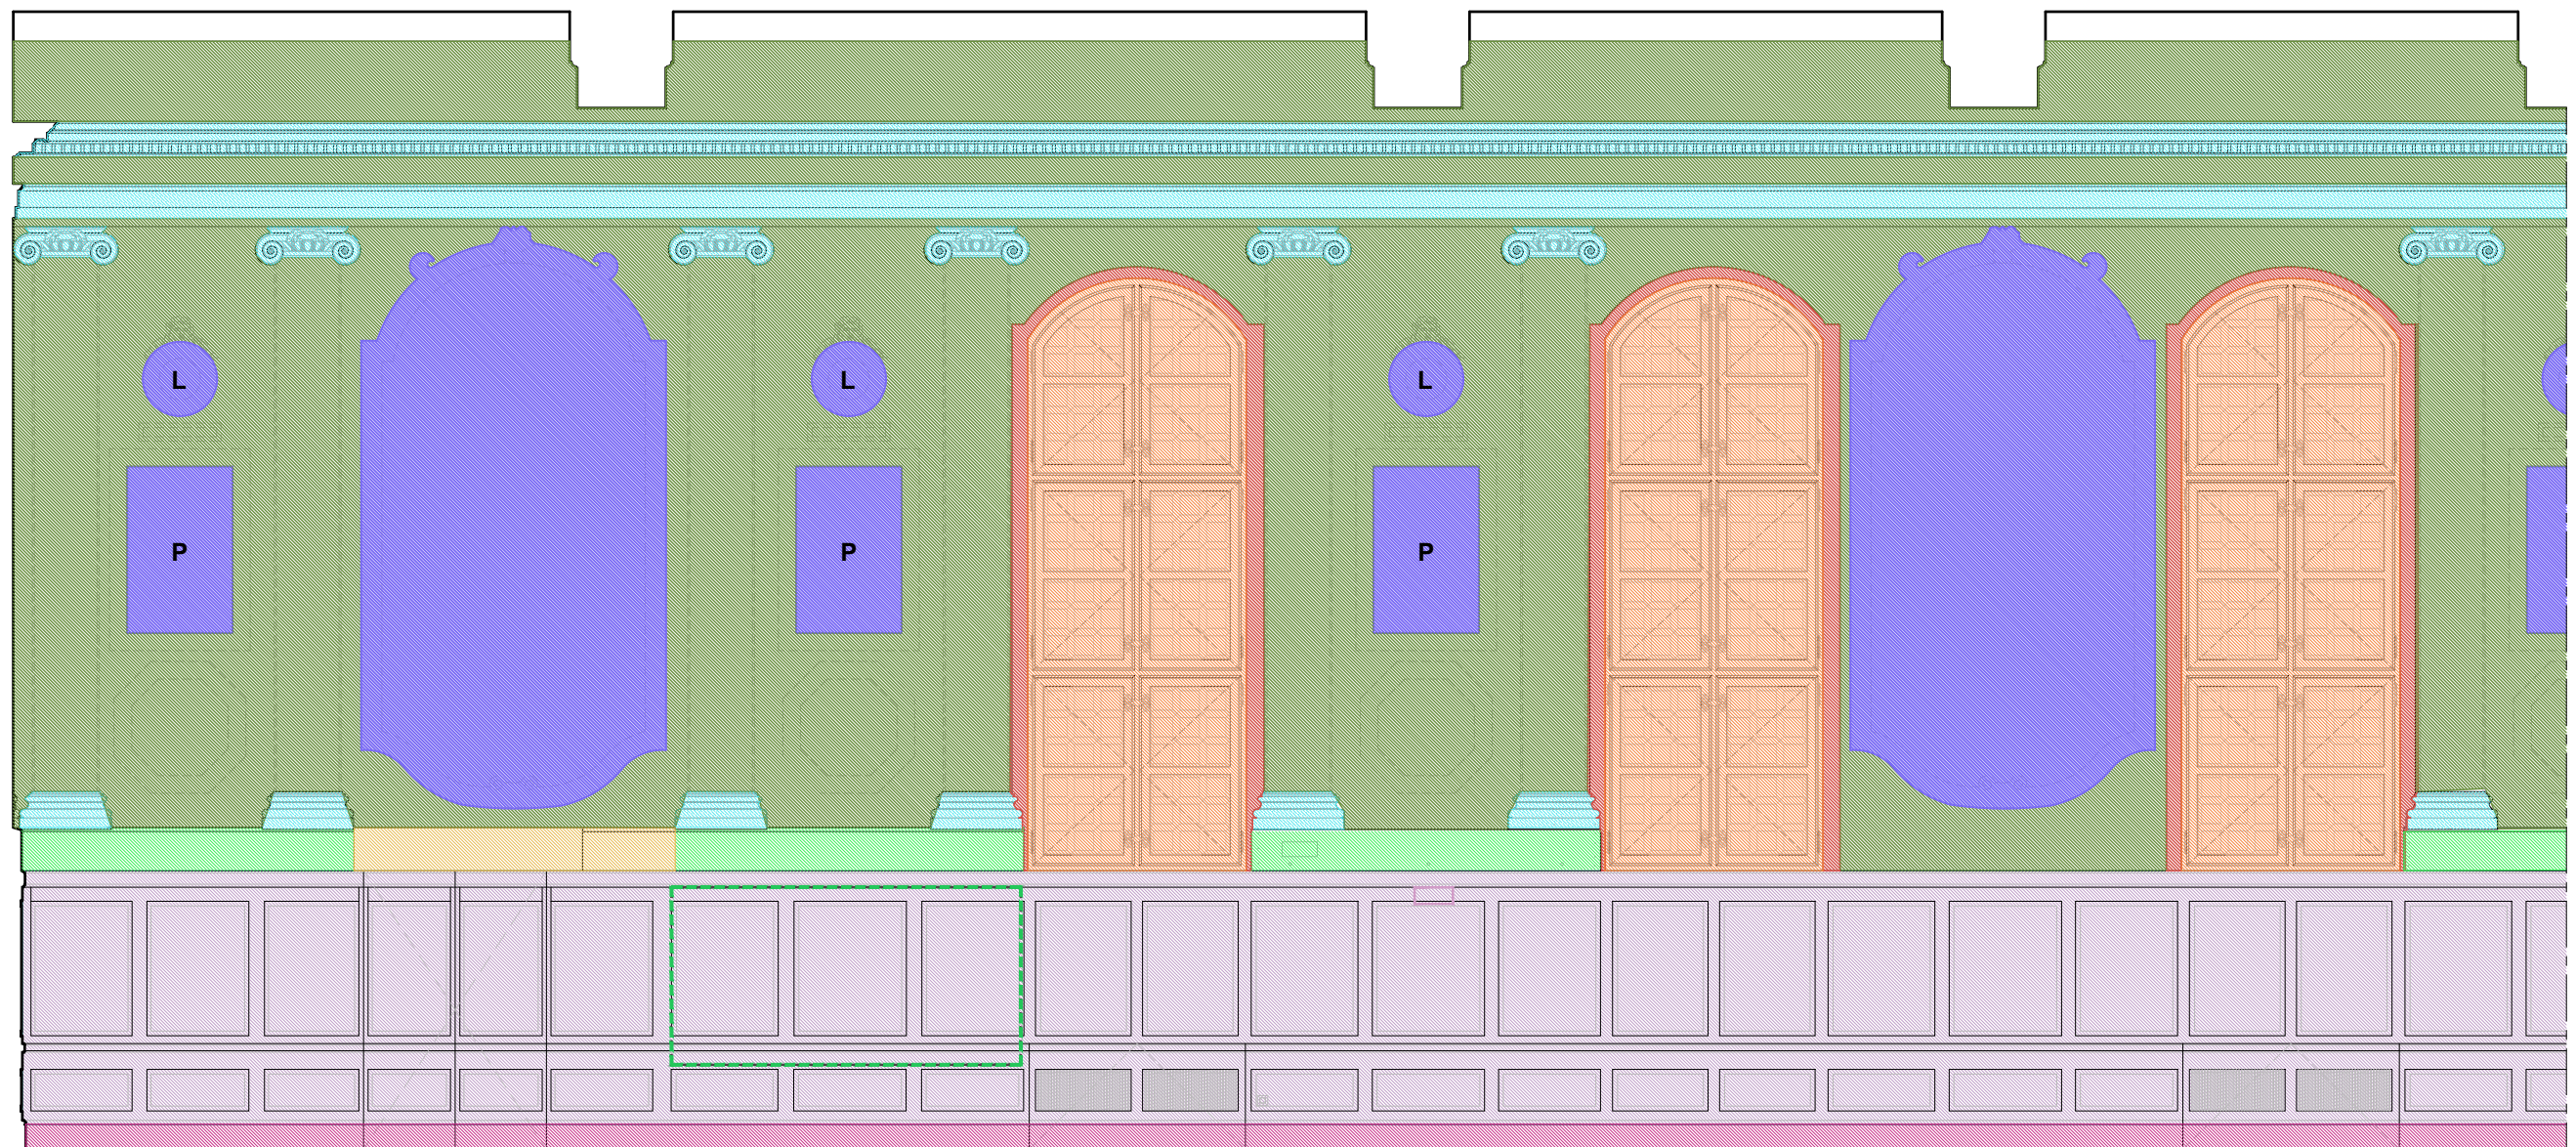

ÉLÉVATION INTÉRIEURE OUEST (1)

Maçonnerie

Reprise des embrasures, ragréage pour retrouver la largeur des anciennes menuiseries, compris réintégration picturale

Peintures sur lambris et décors peints

Lambris récents : dépose de l'entoilage, restauration, mise en teinte faux-bois  
Restauration des décors peints (cf. Arcane - RES)  
Documentation des décors peints sous-jacents conservés, reprises et amélioration des cartouches.  
Scènes figurées : refixage, nettoyage, réintégration des lacunes (cf. Arcane - RES)


Boiseries

Réfection à neuf des plinthes  
Réfection à neuf des stylobates en chêne  
Restauration des chapiteaux et de la corniche compris dégagement et remise en teinte, suppressions des retours de base de pilastres ajoutés  
Menuiseries extérieures : mise en place d'un joint isolant  
Dépose du stylobate erroné, réfection à neuf de l'encoffrement du dessus de porte (cf. détail)



P : paysage

L : lettrine

Dimensions indicatives à confirmer par relevé *in situ* de l'entreprise pour la réalisation des plans d'exécution.

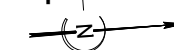


ÉCH. 1/50 0 1 2,5 m

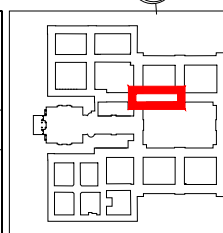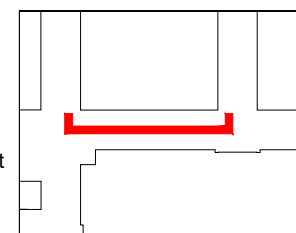


|      |                                                                                           |                                               |
|------|-------------------------------------------------------------------------------------------|-----------------------------------------------|
| PRO  | 75 - PARIS 7EME                                                                           | HÔTEL NATIONAL DES INVALIDES                  |
|      | Réfectoire de l'Europe                                                                    |                                               |
|      | Date : mai 2026                                                                           | ETAT PROJETE                                  |
|      | Echelle : 1/50                                                                            | Salle de l'Europe, élévation intérieure ouest |
| 5.02 | MOA : MUSÉE DES ARMÉES                                                                    |                                               |
|      | MOE : 2BDM Architectes - Christophe Batard - Architecte en chef des monuments historiques |                                               |



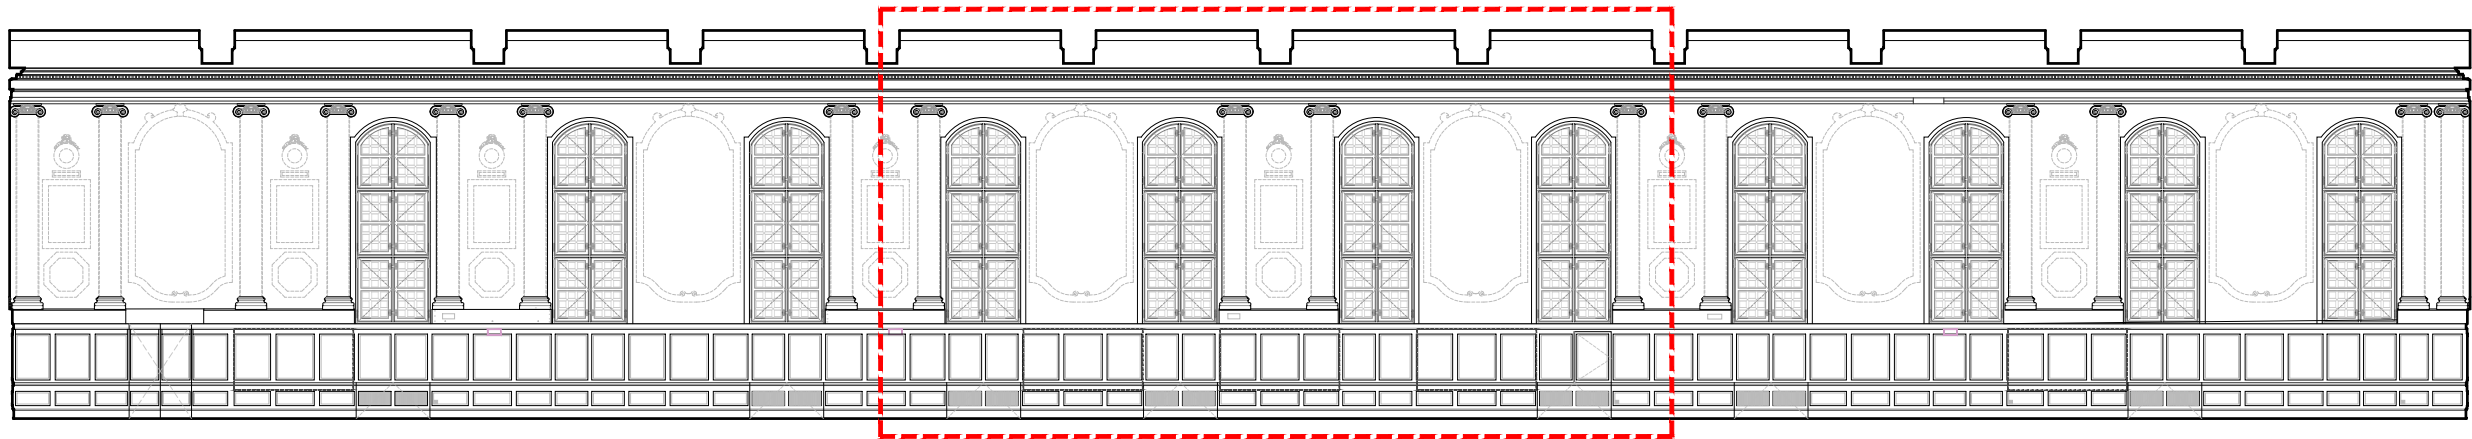

Coupe de repérage

ÉCH. 1/150 0 1 5 m

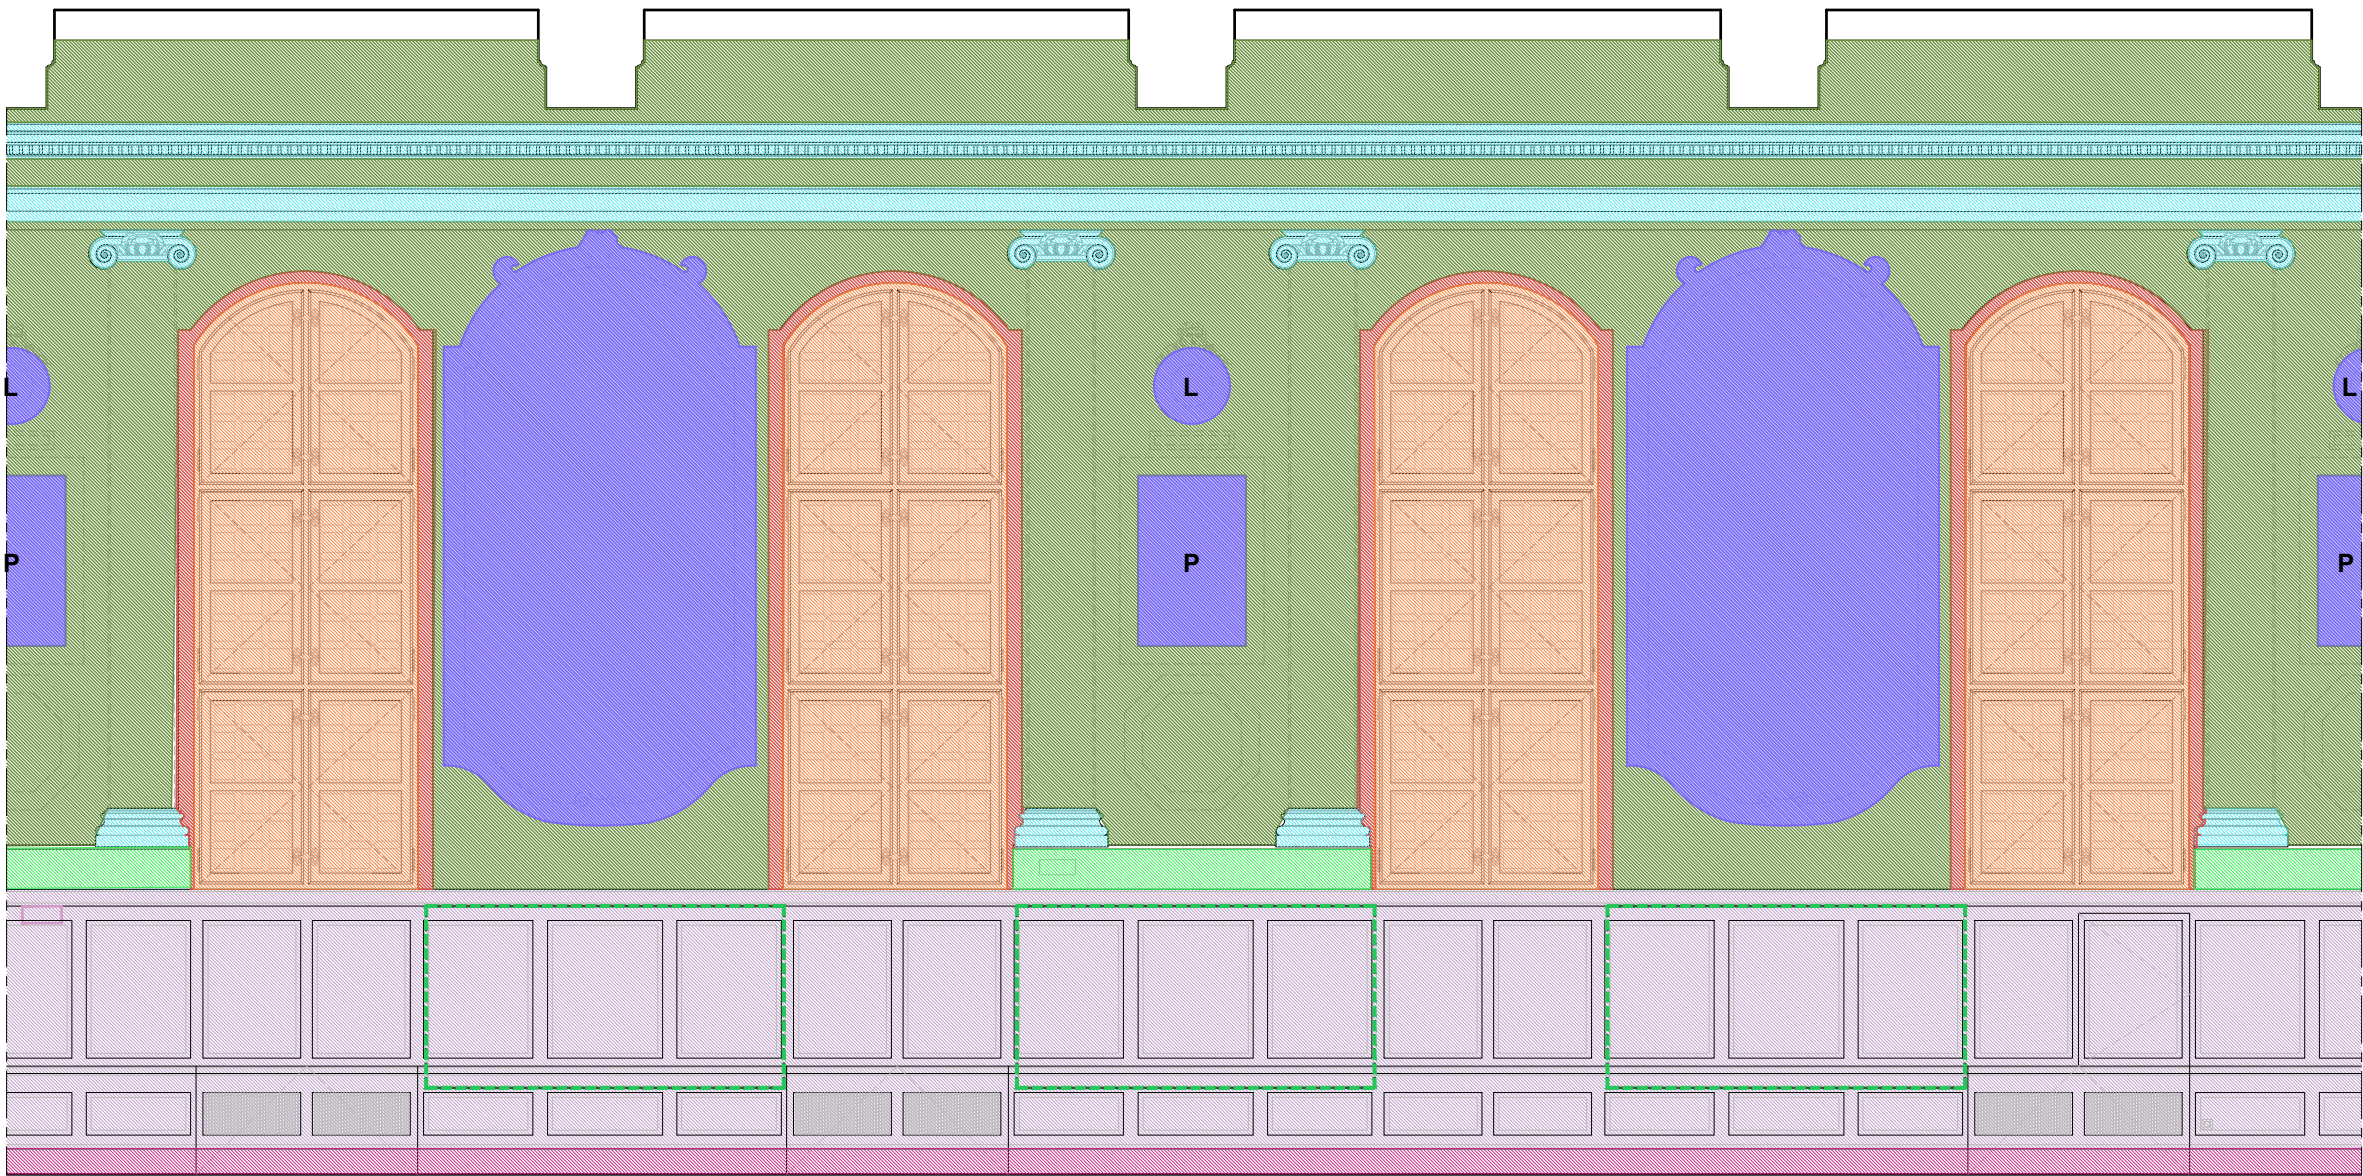

Dimensions  
indicatives à confirmer  
par relevé *in situ* de  
l'entreprise pour la  
réalisation des plans  
d'exécution.

ÉLÉVATION INTÉRIURE OUEST (2)

P : paysage L : lettrine

Maçonnerie

Reprise des embrasures, ragréage pour retrouver la largeur des anciennes menuiseries, compris réintégration picturale


Peintures sur lambris et décors peints

- Lambris récents : dépose de l'entoilage, restauration, mise en teinte faux-bois
- Restauration des décors peints (cf. Arcane - RES)
- Documentation des décors peints sous-jacents conservés, reprises et amélioration des cartouches. Scènes figurées : refixage, nettoyage, réintégration des lacunes (cf. Arcane - RES)

Conservation des dispositifs d'accroche existants. Remise en place des vitrines (à la charge de la conservation)

Boiseries


- Réfection à neuf des plinthes
- Réfection à neuf des stylobates en chêne
- Restauration des chapiteaux et de la corniche compris dégagement et remise en teinte, suppressions des retours de base de pilastres ajoutés
- Menuiseries extérieures : mise en place d'un joint isolant

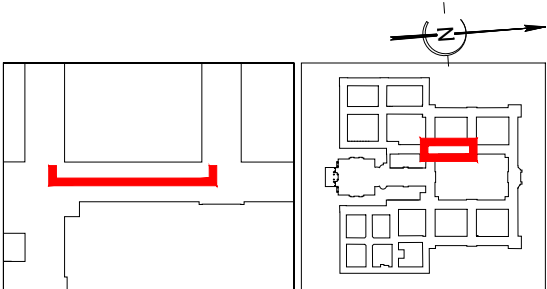

ÉCH. 1/50 0 1 2,5 m


|                        |                                                                                           |                              |
|------------------------|-------------------------------------------------------------------------------------------|------------------------------|
| PRO                    | 75 - PARIS 7EME                                                                           | HÔTEL NATIONAL DES INVALIDES |
| Réfectoire de l'Europe |                                                                                           | ETAT PROJETE                 |
| Date : mai 2026        | Salle de l'Europe, élévation intérieure ouest                                             |                              |
| Echelle : 1/50         | MOA : MUSÉE DES ARMÉES                                                                    |                              |
| 5.03                   | MOE : 2BDM Architectes - Christophe Batard - Architecte en chef des monuments historiques |                              |



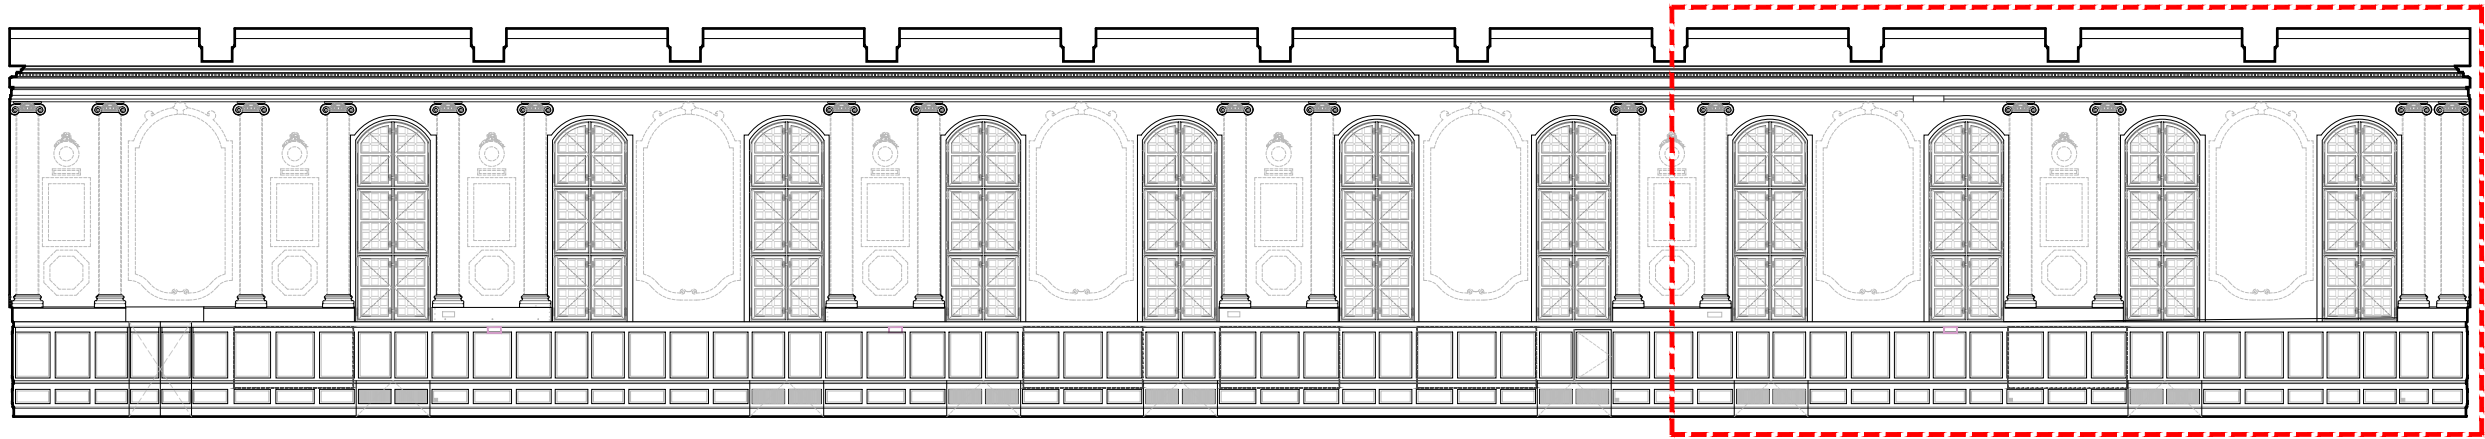

Coupe de repérage

Éch. 1/150 0 1 5 m

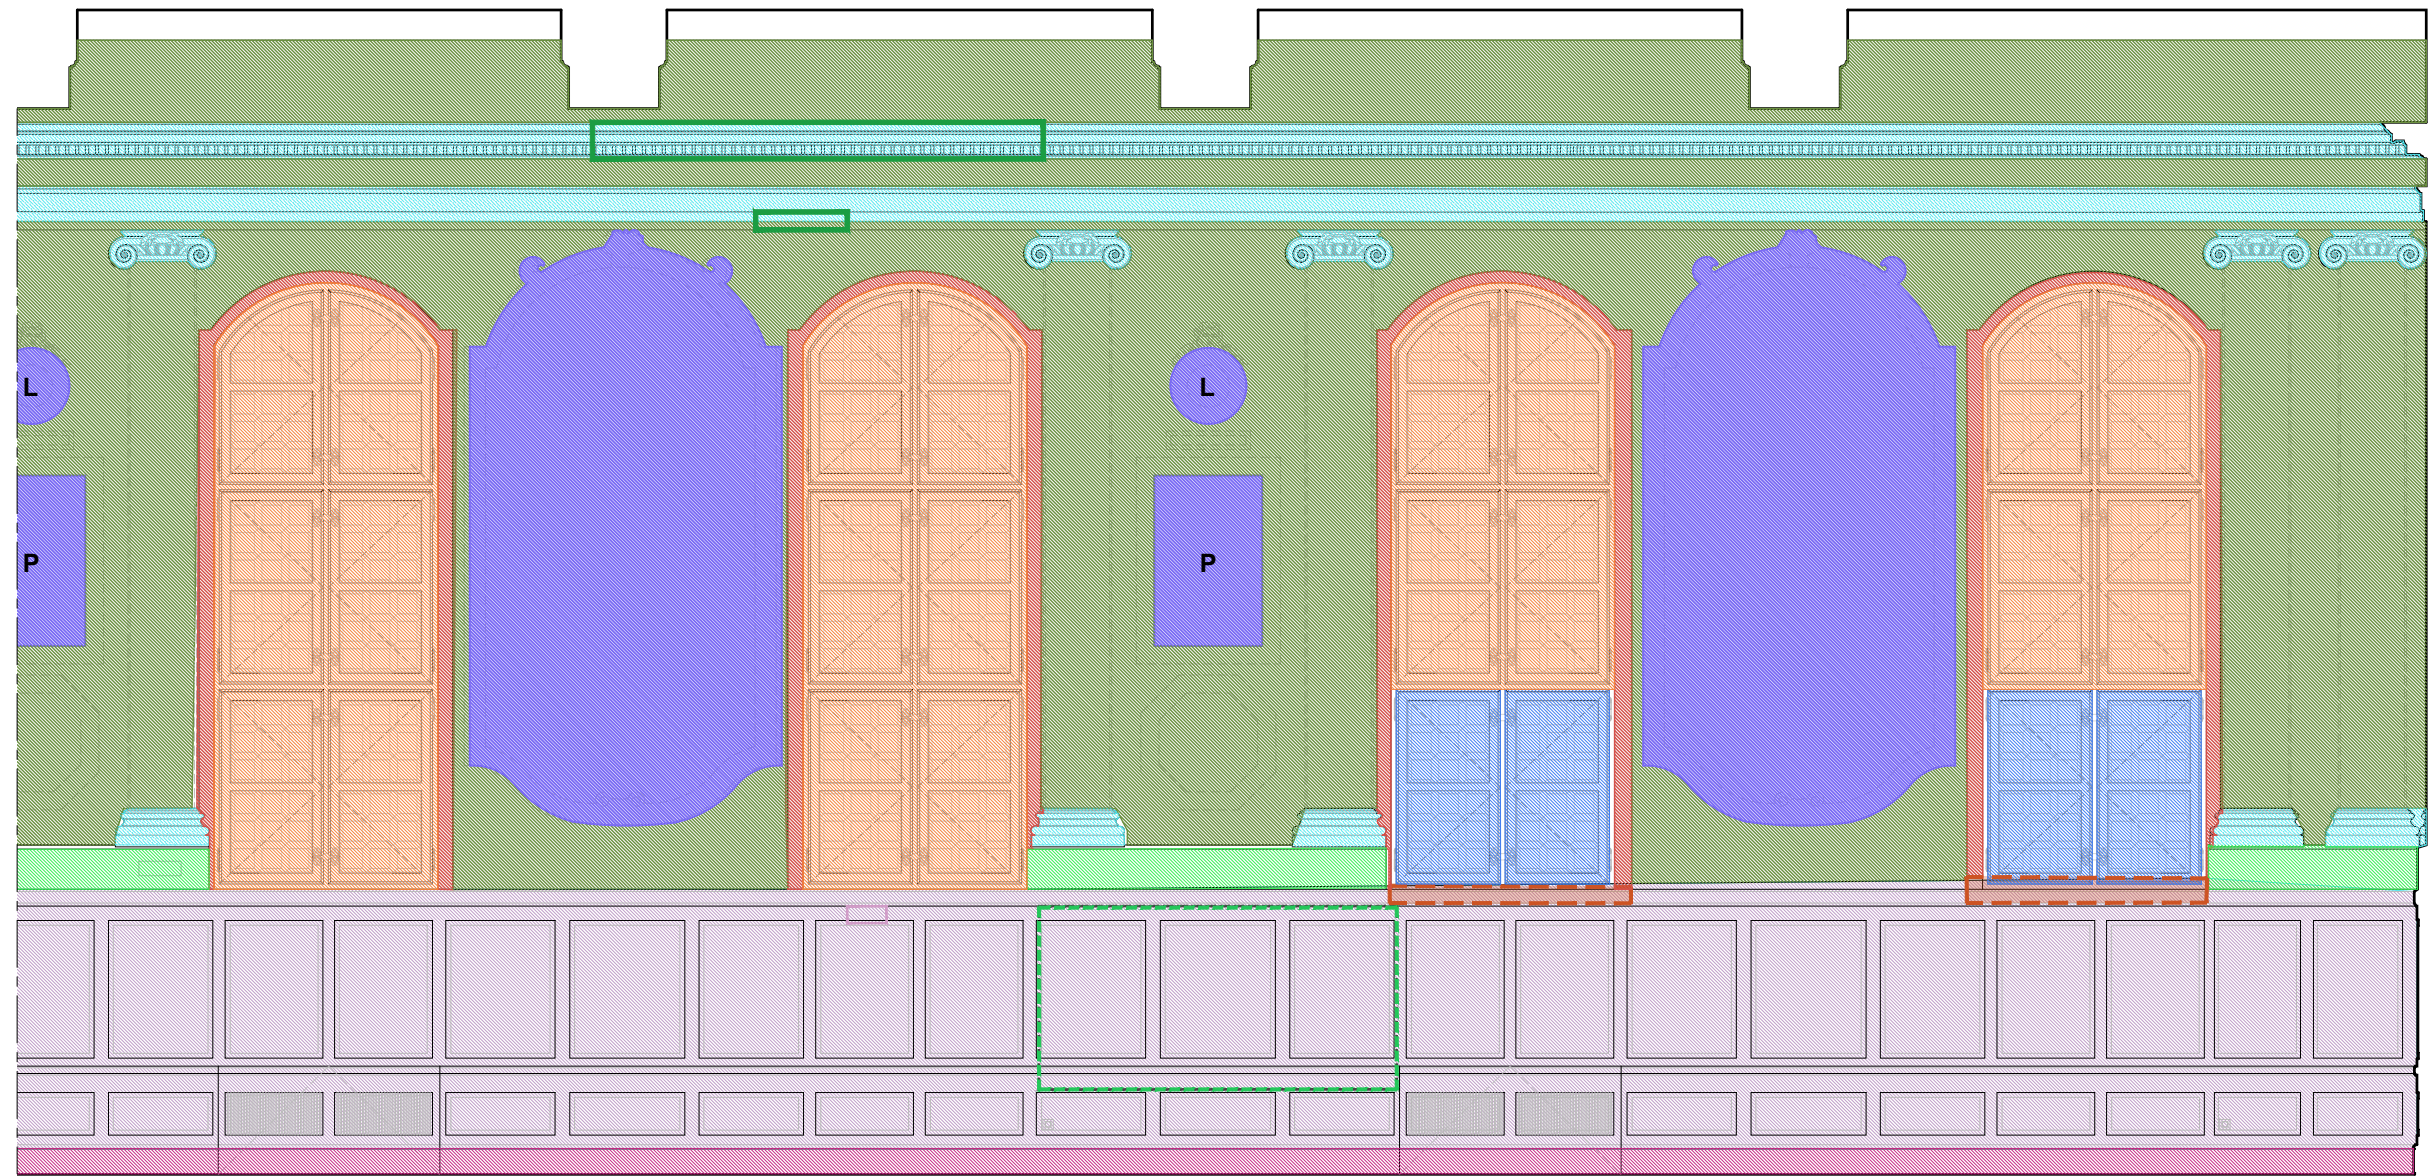

Dimensions  
indicatives à confirmer  
par relevé *in situ* de  
l'entreprise pour la  
réalisation des plans  
d'exécution.

ÉLÉVATION INTÉRIEURE OUEST (3)

Maçonnerie

Reprise des embrasures, ragréage pour retrouver la largeur des anciennes menuiseries, compris réintégration picturale

Peintures sur lambris et décors peints


Lambris récents : dépose de l'entoilage, restauration, mise en teinte faux-bois  
Restauration des décors peints (cf. Arcane - RES)  
Documentation des décors peints sous-jacents conservés, reprises et amélioration des cartouches.  
Scènes figurées : refixage, nettoyage, réintégration des lacunes (cf. Arcane - RES)

Boiseries

Réfection à neuf des plinthes  
Réfection à neuf des stylobates en chêne  
Restauration des chapiteaux et de la corniche compris dégagement et remise en teinte, suppressions des retours de base de pilastres ajoutés  
Restauration de la corniche en atelier compris remplacement des lacunes  
Menuiseries extérieures : mise en place d'un joint isolant  
Reprise de 4 vantaux (cf détail)

P : paysage


L : lettrine

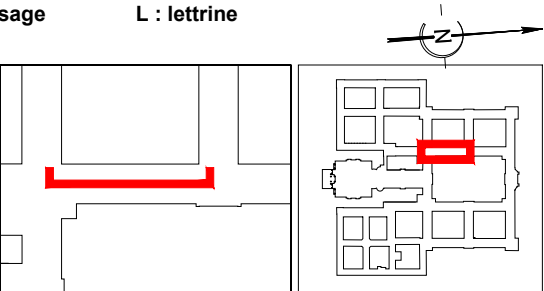

Éch. 1/50 0 1 2,5 m

|      |                                                                                           |                                               |
|------|-------------------------------------------------------------------------------------------|-----------------------------------------------|
| PRO  | 75 - PARIS 7EME                                                                           | HÔTEL NATIONAL DES INVALIDES                  |
|      | Réfectoire de l'Europe                                                                    | ETAT PROJETE                                  |
|      | Date : mai 2026                                                                           | Salle de l'Europe, élévation intérieure ouest |
|      | Echelle : 1/50                                                                            | MOA : MUSÉE DES ARMÉES                        |
| 5.04 | MOE : 2BDM Architectes - Christophe Batard - Architecte en chef des monuments historiques |                                               |



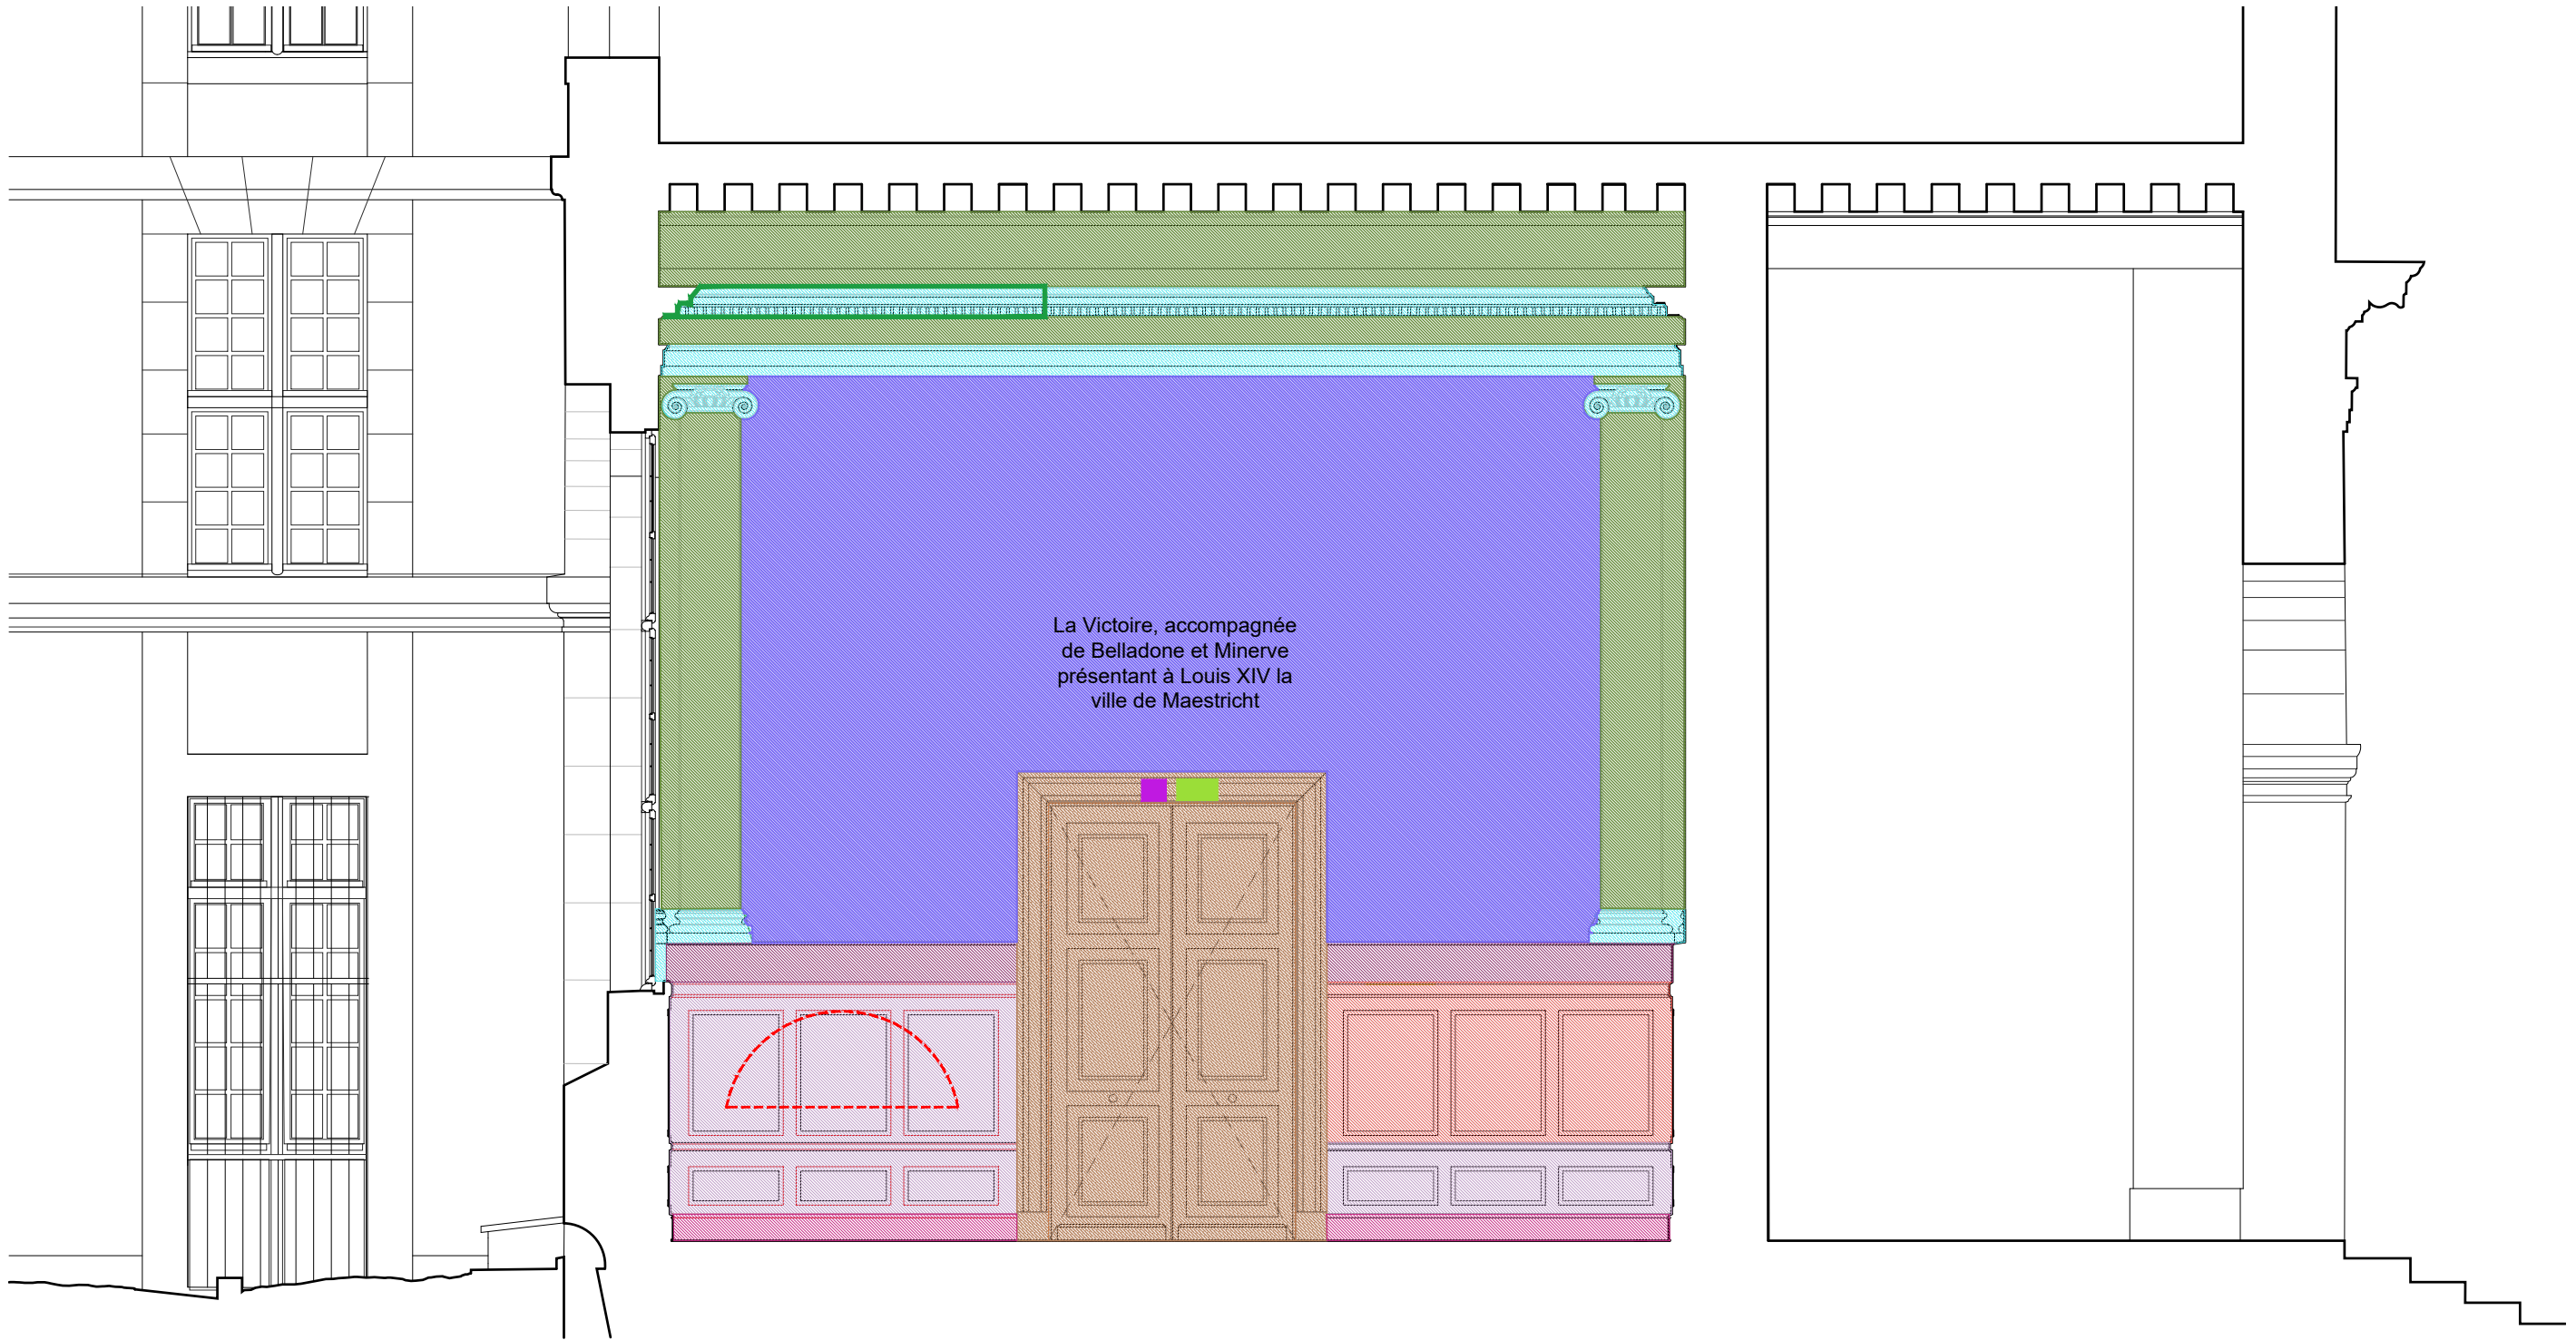

COUR DE LA VICTOIRE

ÉLEVATION INTÉRIURE NORD 1/50

COUR D'HONNEUR

Peintures sur lambris et décors peints

- Lambris récents : dépose de l'entoilage, restauration, mise en teinte faux-bois
- Lambris authentiques : dépose de la sous-couche d'enduit, remise en teinte faux-bois
- Documentation des décors peints sous-jacents conservés, reprises et amélioration des cartouches. Décors d'accompagnements : refixage, nettoyage, réintégration des lacunes (cf. Arcane - RES)
- Documentation des décors peints sous-jacents conservés, reprises et amélioration des cartouches. Scènes figurées : refixage, nettoyage, réintégration des lacunes (cf. Arcane - RES)

Boiseries

- Réfection à neuf des plinthes
- Restauration des stylobates authentiques
- Restauration des chapiteaux et de la corniche
- Restauration de la corniche en atelier compris remplacement des lacunes
- Restauration des chambranles et portes (porte en dépose repose)
- Rétablissement des lavabos si découverts (cf. détail)

Percements

- Caméra
- BAES

Dimensions indicatives à confirmer par relevé *in situ* de l'entreprise pour la réalisation des plans d'exécution.

ÉCH. 1/50

0 1 2,5 m

PRO 75 - PARIS 7EME

Réfectoire de l'Europe

Date : mai 2026

Echelle : 1/150

MOA : MUSÉE DES ARMÉES


MOE : 2BDM Architectes - Christophe Batard - Architecte en chef des monuments historiques

HÔTEL NATIONAL DES INVALIDES

ETAT PROJETE


Salle de l'Europe - Élévation nord

5.05

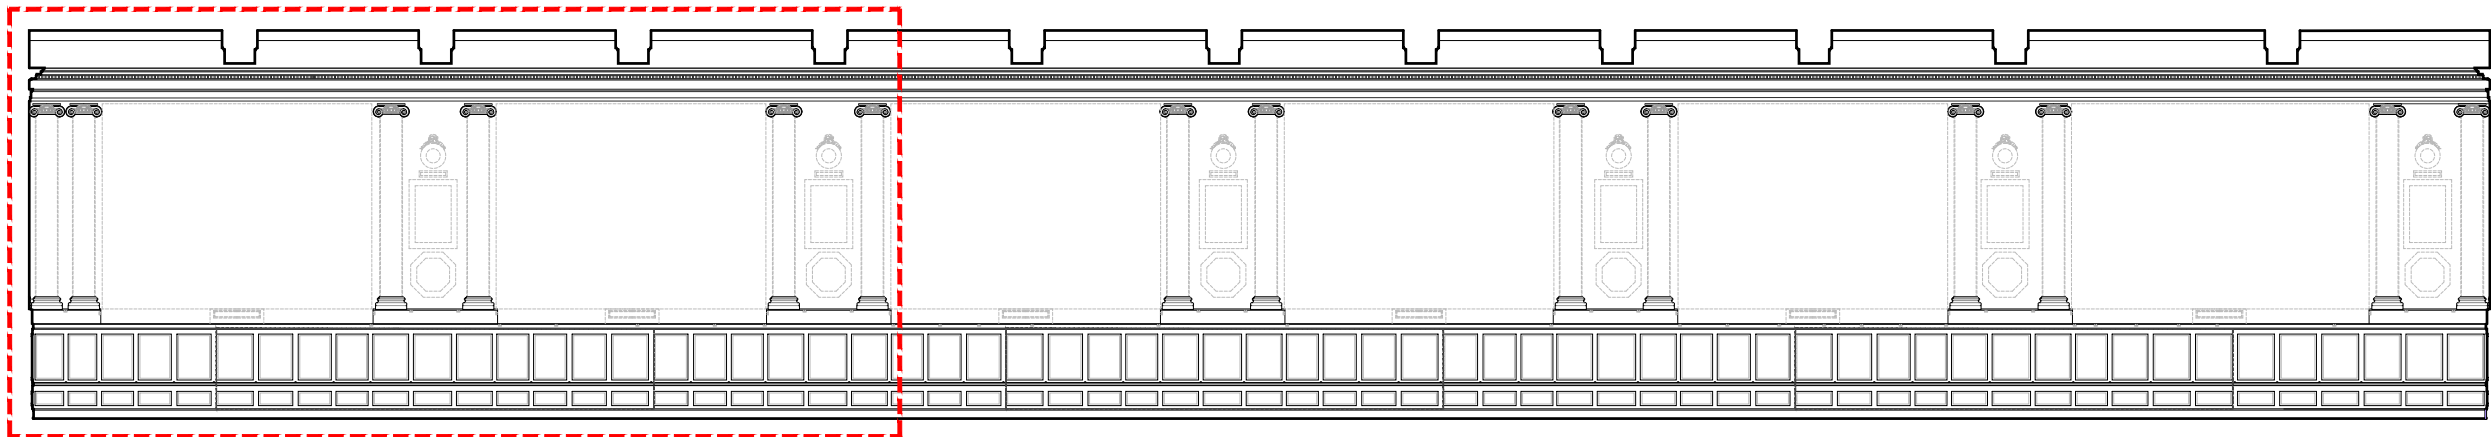

Coupe de repérage

Éch. 1/150 0 1 5 m

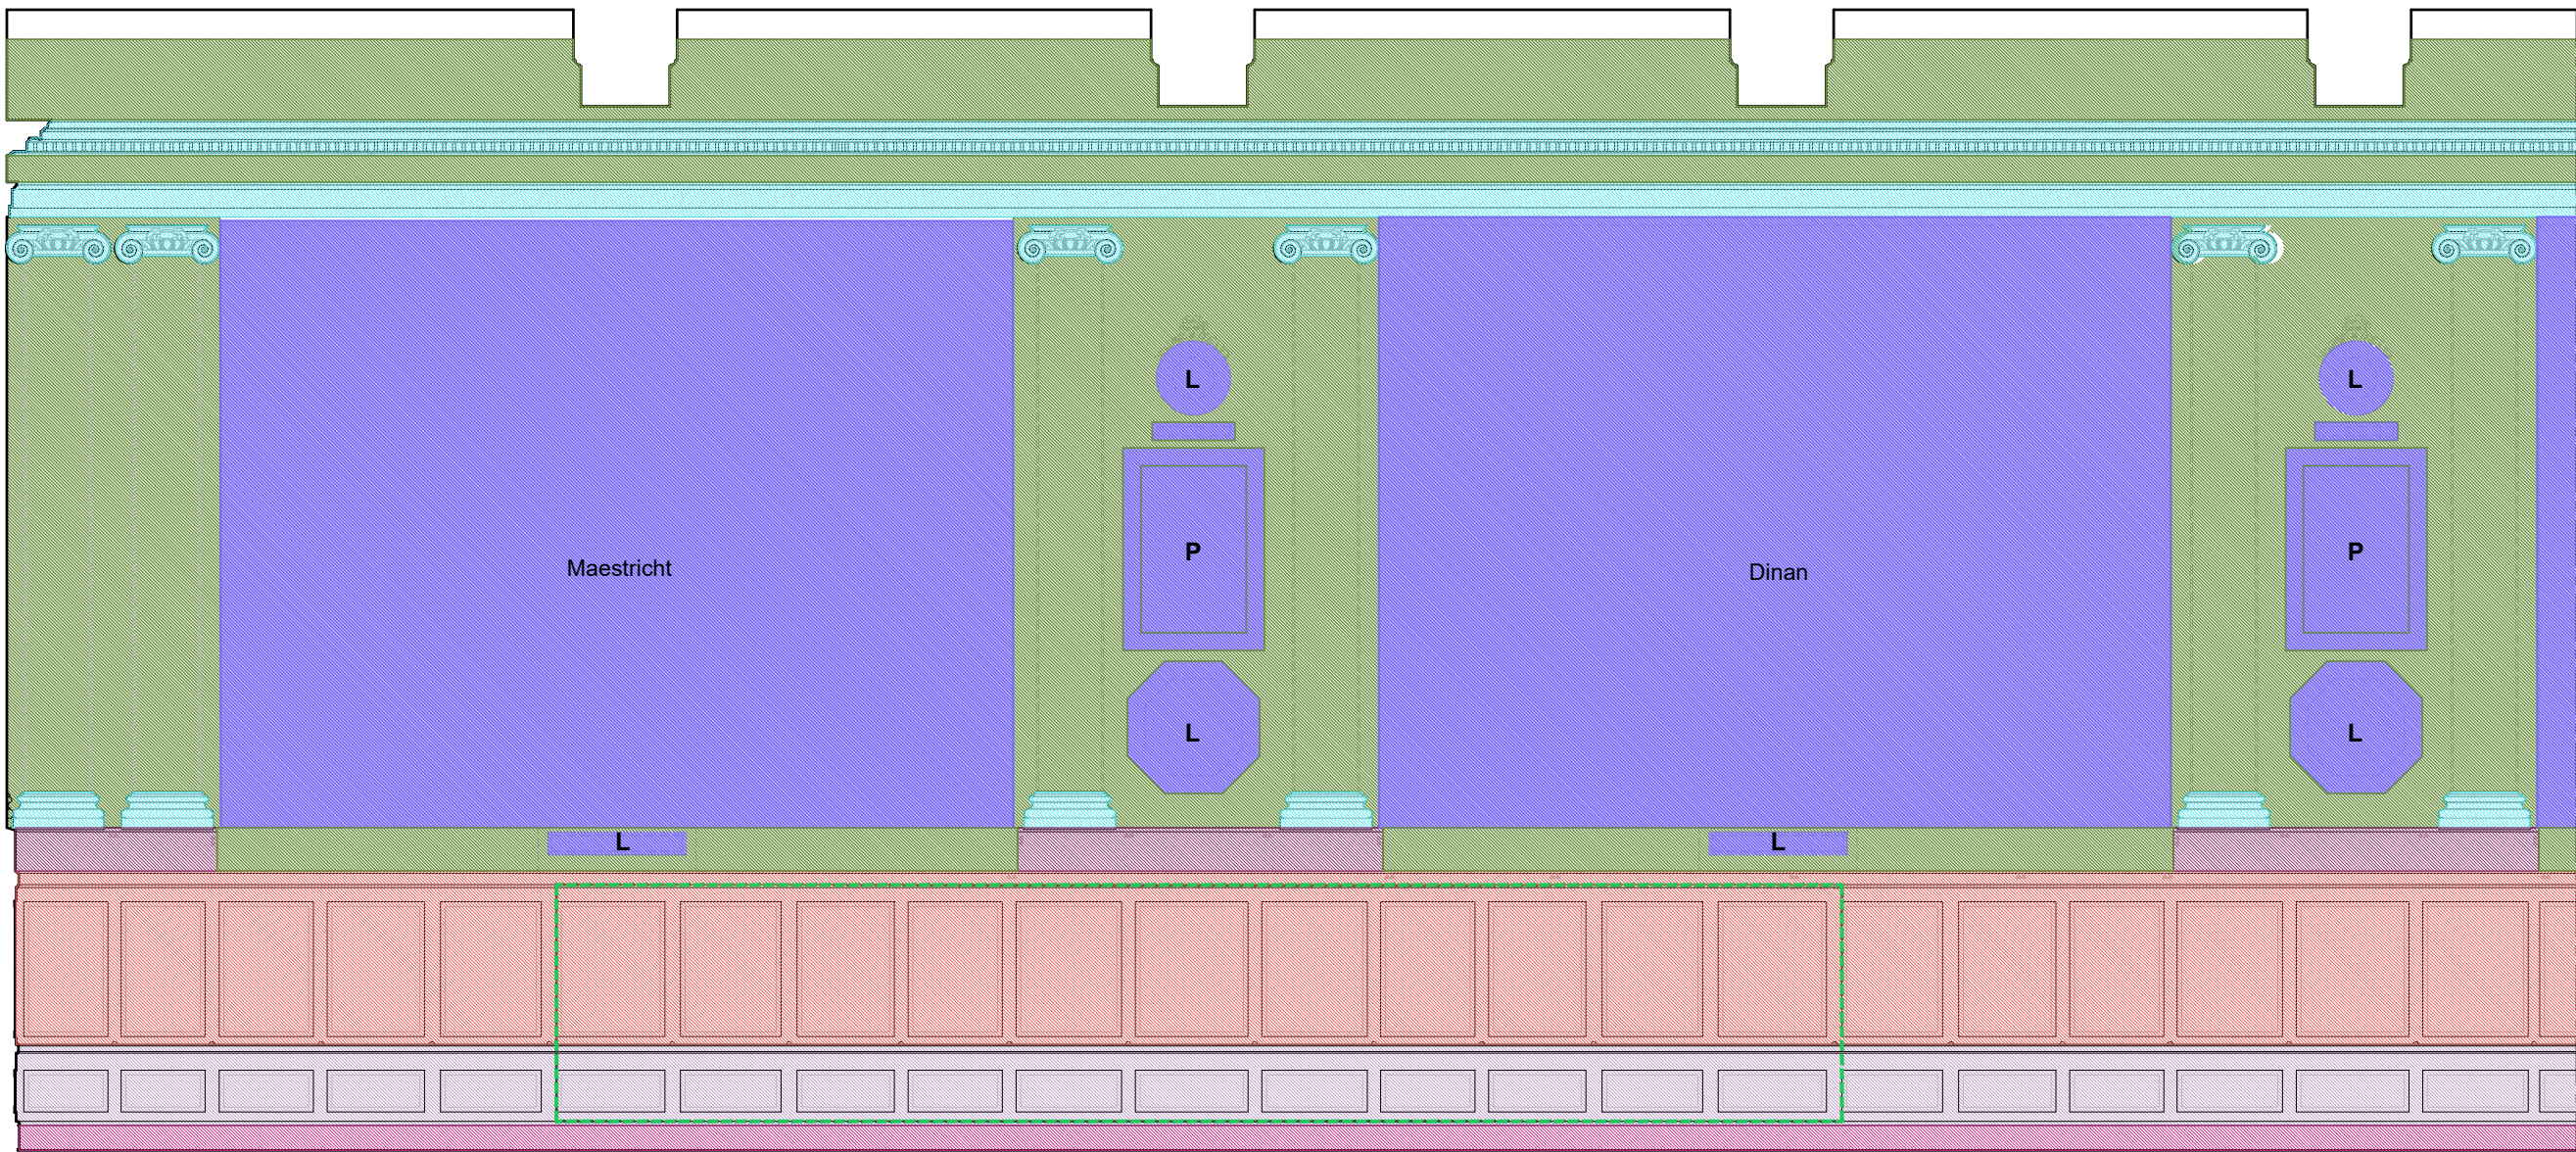

Dimensions  
indicatives à  
confirmer par  
relevé *in situ* de  
l'entreprise pour  
la réalisation des  
plans d'exécution.

ÉLÉVATION INTÉRIEURE EST (1)

Peintures sur lambris et décors peints

- Lambris authentiques : dépose de la sous-couche d'enduit, remise en teinte faux-bois
- Lambris récents : dépose de l'entoilage, restauration, mise en teinte faux-bois
- Restauration des décors peints (cf. Arcane - RES)
- Documentation des décors peints sous-jacents conservés, reprises et amélioration des cartouches. Scènes figurées et cartouches : refixage, nettoyage, réintégration des lacunes (cf. Arcane - RES)


Conservation des dispositifs d'accroche existants. Remise en place des vitrines (à la charge de la conservation)

P : paysage

L : lettrine

Boiseries


- Restauration des stylobates authentiques
- Réfection à neuf des plinthes
- Restauration des chapiteaux et de la corniche compris remplacement des lacunes compris dégagement et remise en teinte

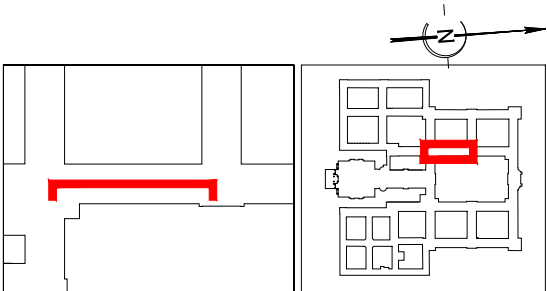

Éch. 1/50 0 1 2,5 m


|      |                                                                                           |                                             |
|------|-------------------------------------------------------------------------------------------|---------------------------------------------|
| PRO  | 75 - PARIS 7EME                                                                           | HÔTEL NATIONAL DES INVALIDES                |
|      | Réfectoire de l'Europe                                                                    |                                             |
|      | Date : mai 2026                                                                           | ETAT PROJETE                                |
|      | Echelle : 1/50                                                                            | Salle de l'Europe, élévation intérieure est |
| 5.06 | MOA : MUSÉE DES ARMÉES                                                                    |                                             |
|      | MOE : 2BDM Architectes - Christophe Batard - Architecte en chef des monuments historiques |                                             |



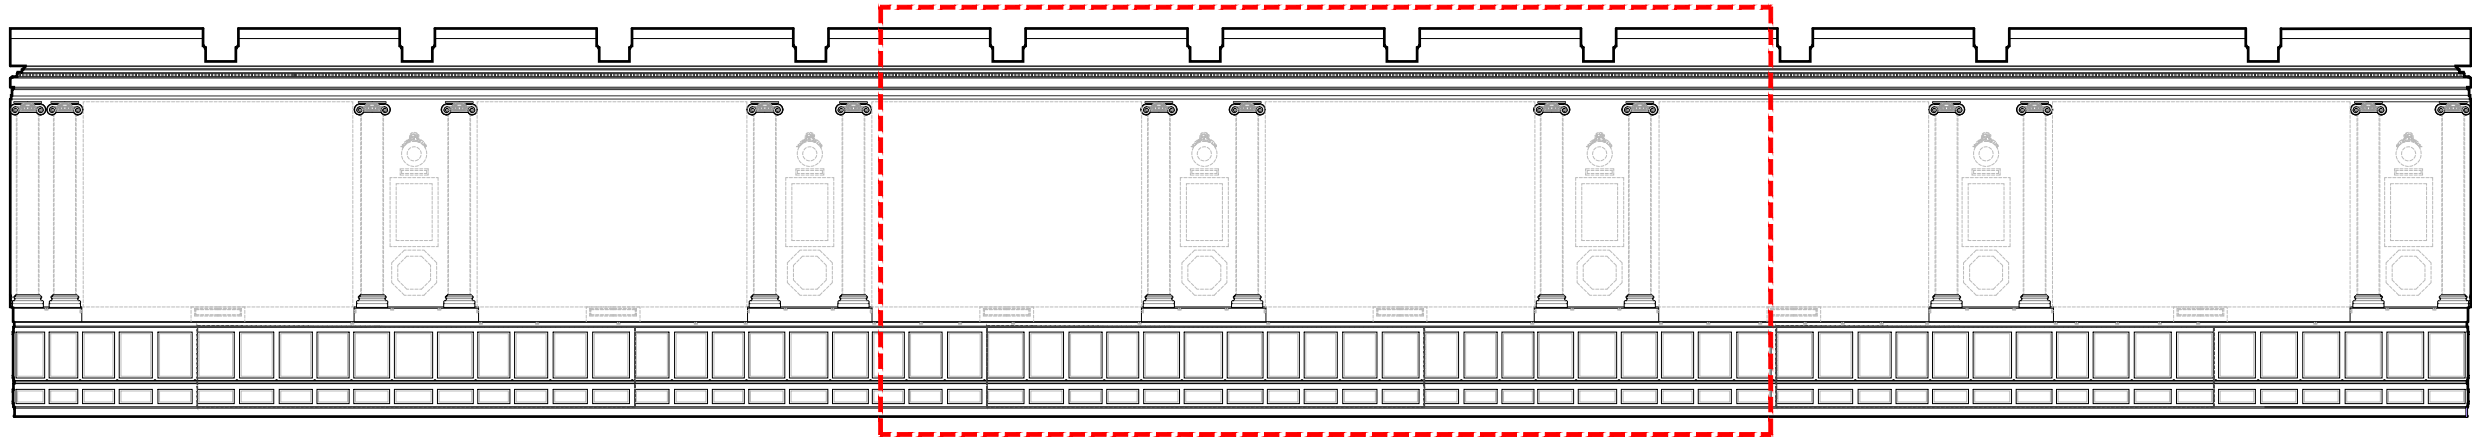

Coupe de repérage

ÉCH. 1/150 0 1 5 m

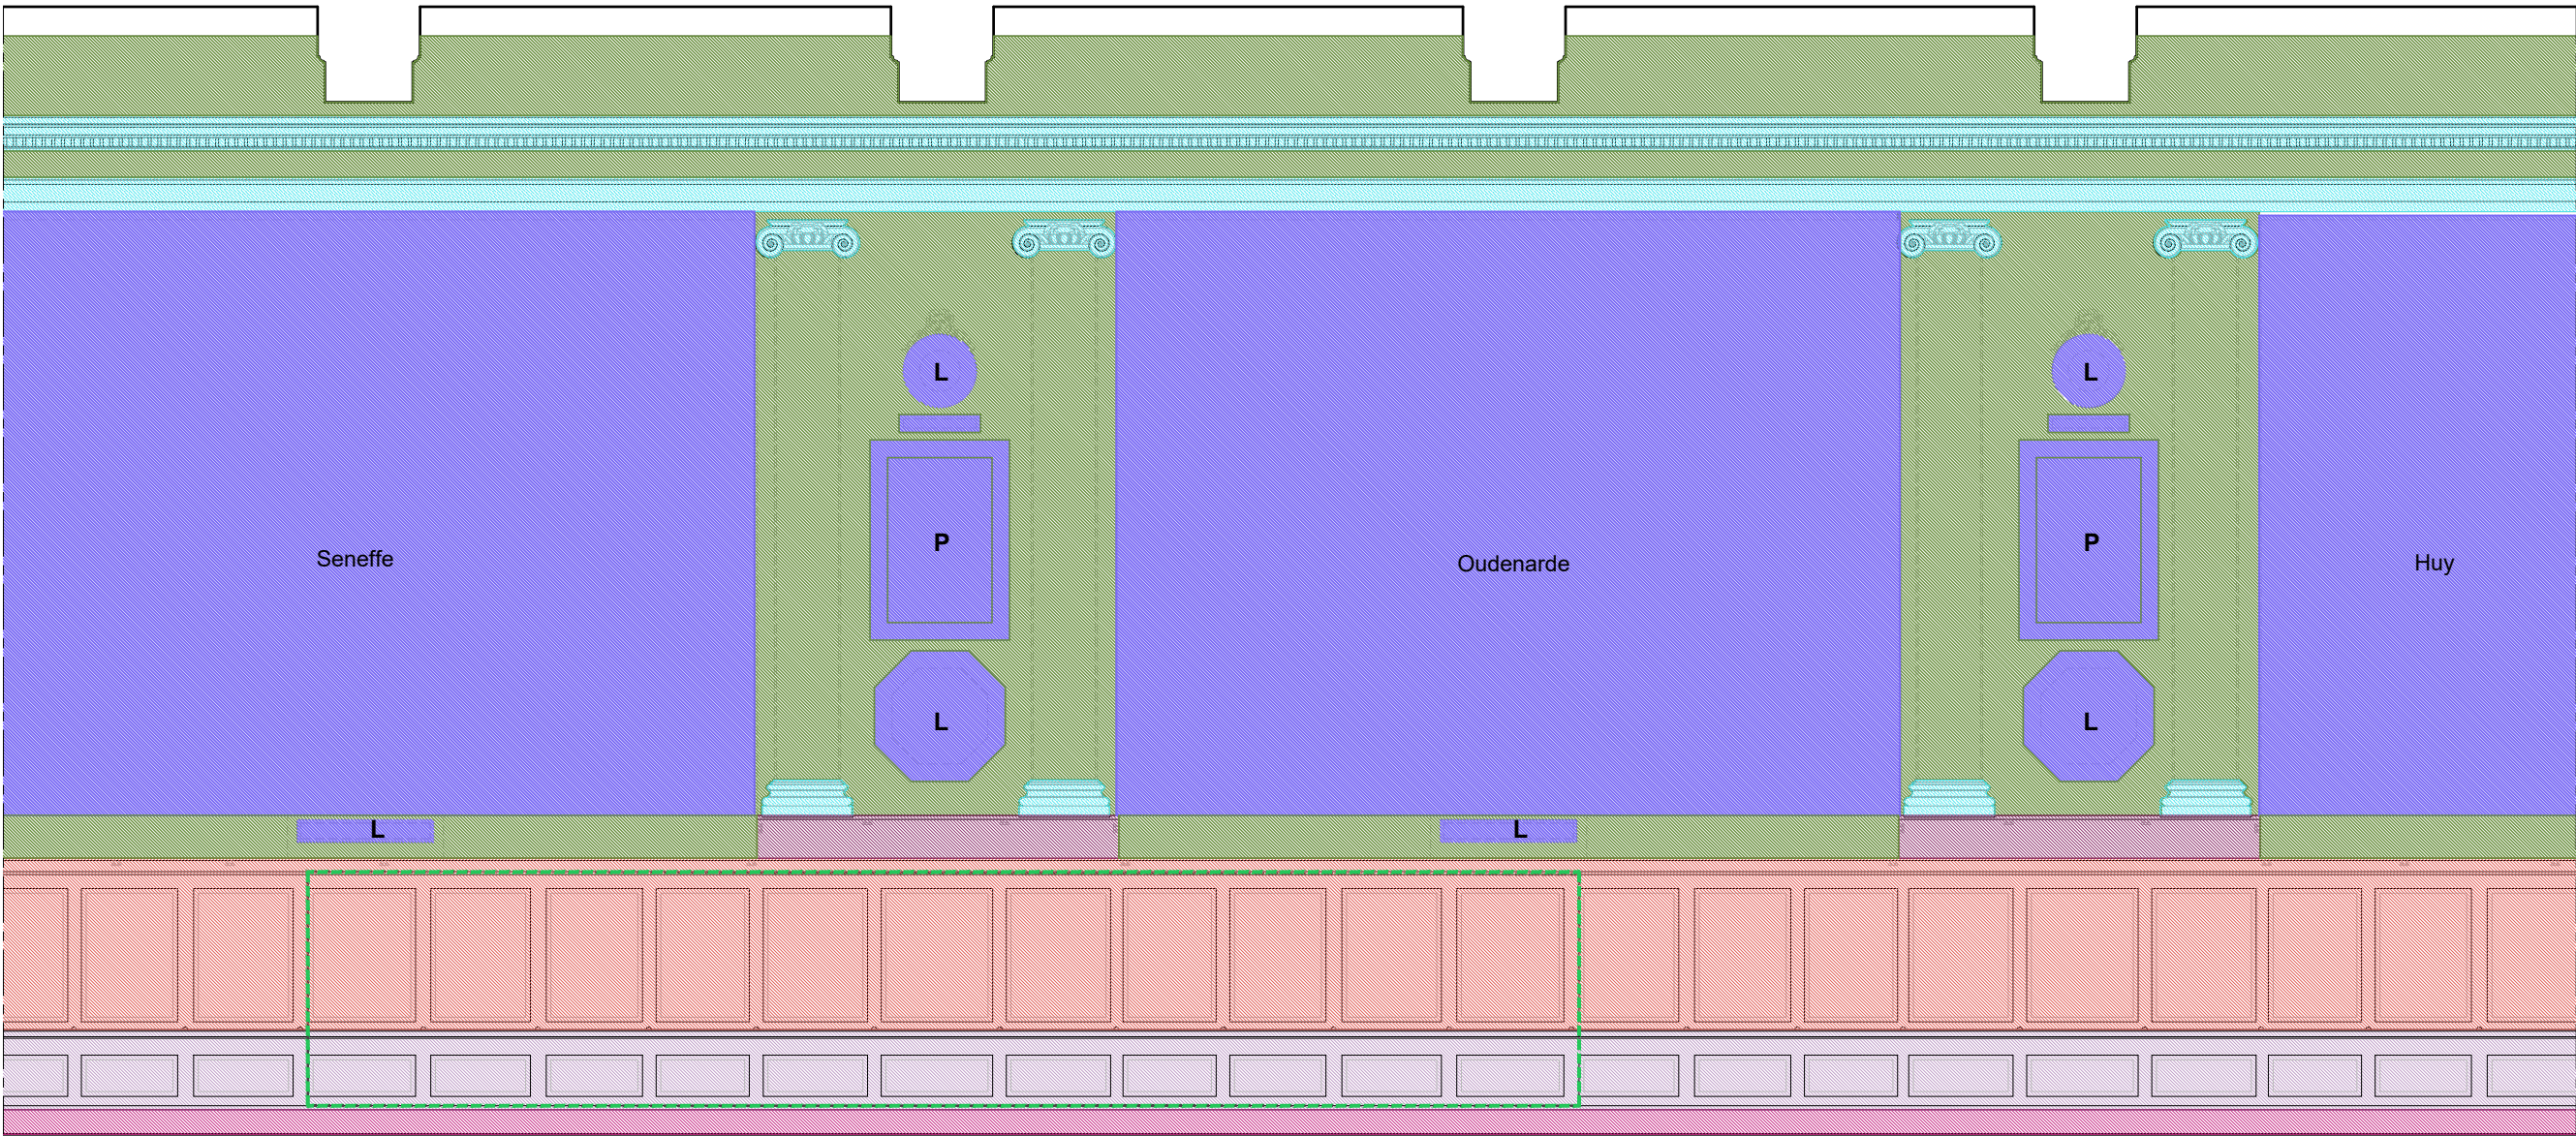

Dimensions  
indicatives à  
confirmer par  
relevé *in situ* de  
l'entreprise pour  
la réalisation des  
plans d'exécution.

ÉLÉVATION INTÉRIEURE EST (2)

Peintures sur lambris et décors peints

- Lambris authentiques : dépose de la sous-couche d'enduit, remise en teinte faux-bois
- Lambris récents : dépose de l'entoilage, restauration, mise en teinte faux-bois
- Restauration des décors peints (cf. Arcane - RES)
- Documentation des décors peints sous-jacents conservés, reprises et amélioration des cartouches. Scènes figurées : refixage, nettoyage, réintégration des lacunes (cf. Arcane - RES)

Conservation des dispositifs d'accroche existants. Remise en place des vitrines (à la charge de la conservation)

Boiseries

- Restauration des stylobates authentiques
- Réfection à neuf des plinthes
- Restauration des chapiteaux et de la corniche compris remplacement des lacunes compris dégagement et remise en teinte

P : paysage L : lettrine

**PRO** 75 - PARIS 7EME

**HÔTEL NATIONAL DES INVALIDES**

Réfectoire de l'Europe

ETAT PROJETE

Date : mai 2026

Echelle : 1/50


Réfectoire de l'Europe, élévation intérieure est

MOA : MUSÉE DES ARMÉES

MOE : 2BDM Architectes - Christophe Batard - Architecte en chef des monuments historiques


**5.07**



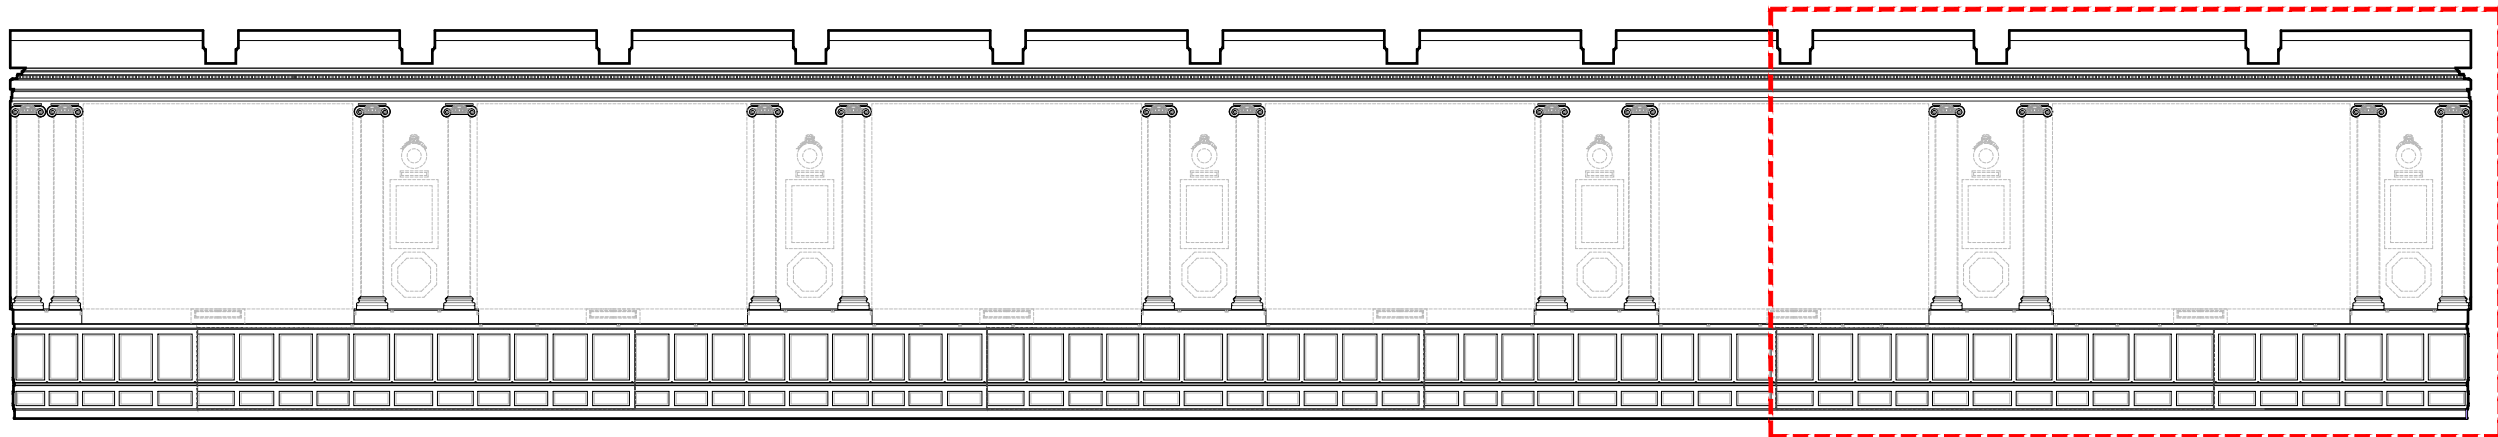

Coupe de repérage

Éch. 1/150 0 1 5 m

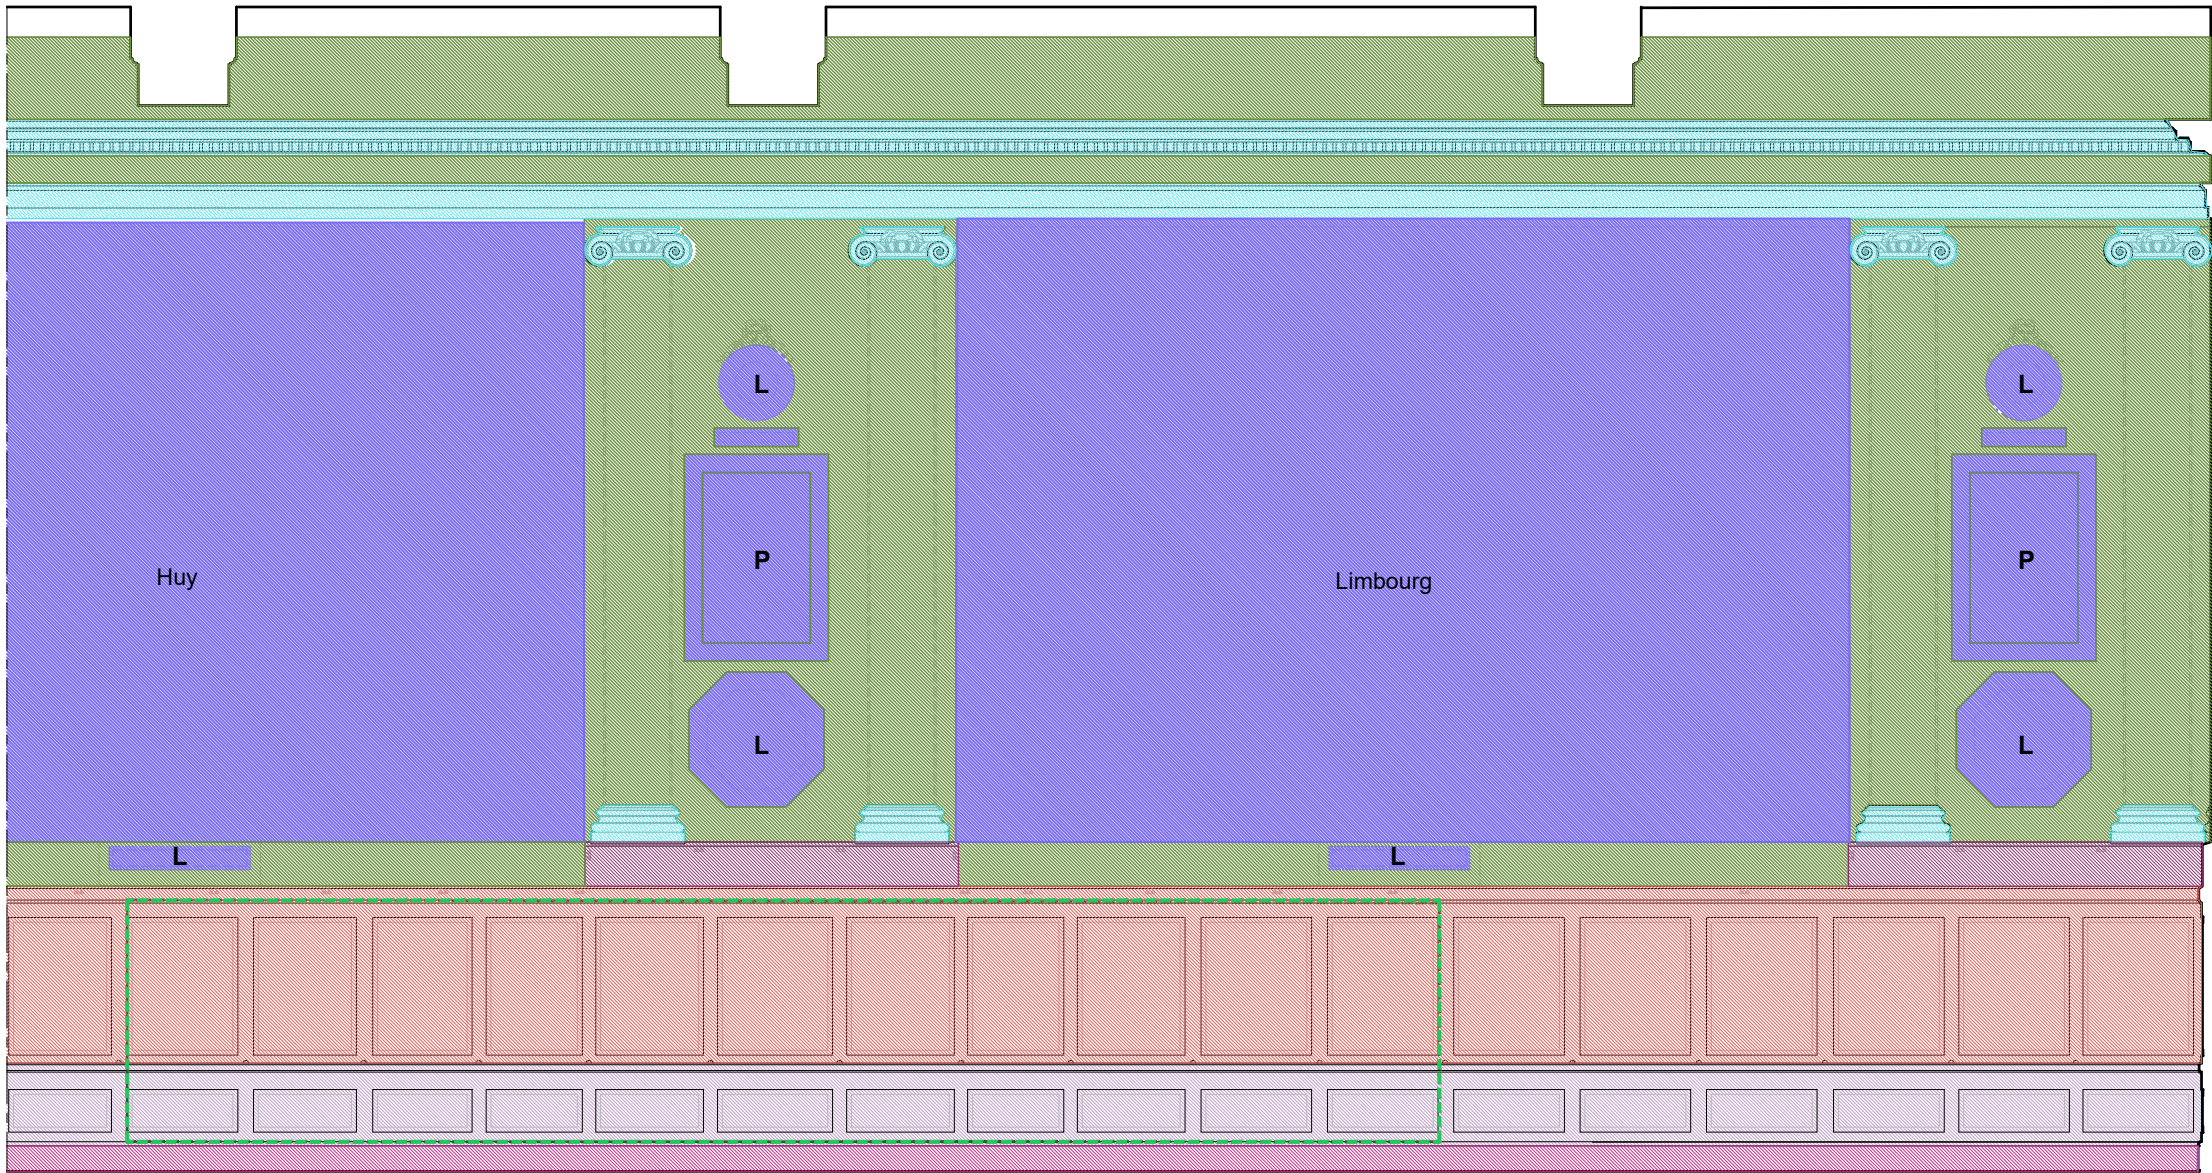

ÉLÉVATION INTÉRIEURE EST (3)

Peintures sur lambris et décors peints

- Lambris authentiques : dépose de la sous-couche d'enduit, remise en teinte faux-bois
- Lambris récents : dépose de l'entoilage, mise en teinte faux-bois
- Restauration des décors peints (cf. Arcane - RES)
- Documentation des décors peints sous-jacents conservés, reprises et amélioration des cartouches. Scènes figurées : refixage, nettoyage, réintégration des lacunes (cf. Arcane - RES)
- Conservation des dispositifs d'accroche existants. Remise en place des vitrines (à la charge de la conservation)

P : paysage

L : lettrine

Boiseries

- Restauration des stylobates authentiques
- Réfection à neuf des plinthes
- Restauration des chapiteaux et de la corniche compris remplacement des lacunes compris dégagement et remise en teinte

Dimensions indicatives à confirmer par relevé *in situ* de l'entreprise pour la réalisation des plans d'exécution.

Éch. 1/50 0 1 2,5 m

PRO 75 - PARIS 7EME

Réfectoire de l'Europe

Date : mai 2026

Echelle : 1/50

MOA : MUSÉE DES ARMÉES

MOE : 2BDM Architectes - Christophe Batard - Architecte en chef des monuments historiques

HÔTEL NATIONAL DES INVALIDES

ETAT PROJETE

Salle de l'Europe, élévation intérieure est

5.08






*ÉTAT PROJETÉ*

DÉTAILS






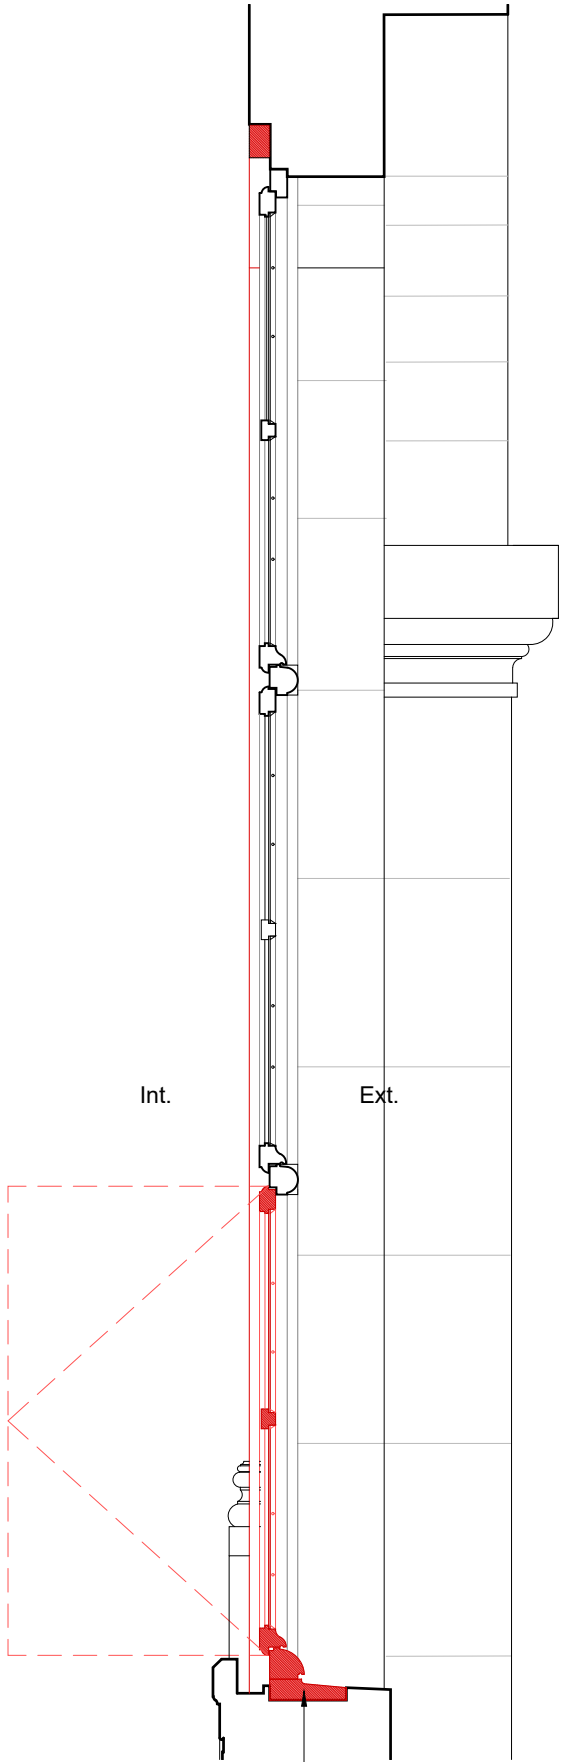


**BAIES : B02-O-001-CVI ET B02-O-002-CVI (2 fenêtres)**

Pose de rejingots en pierre de taille par empiècement

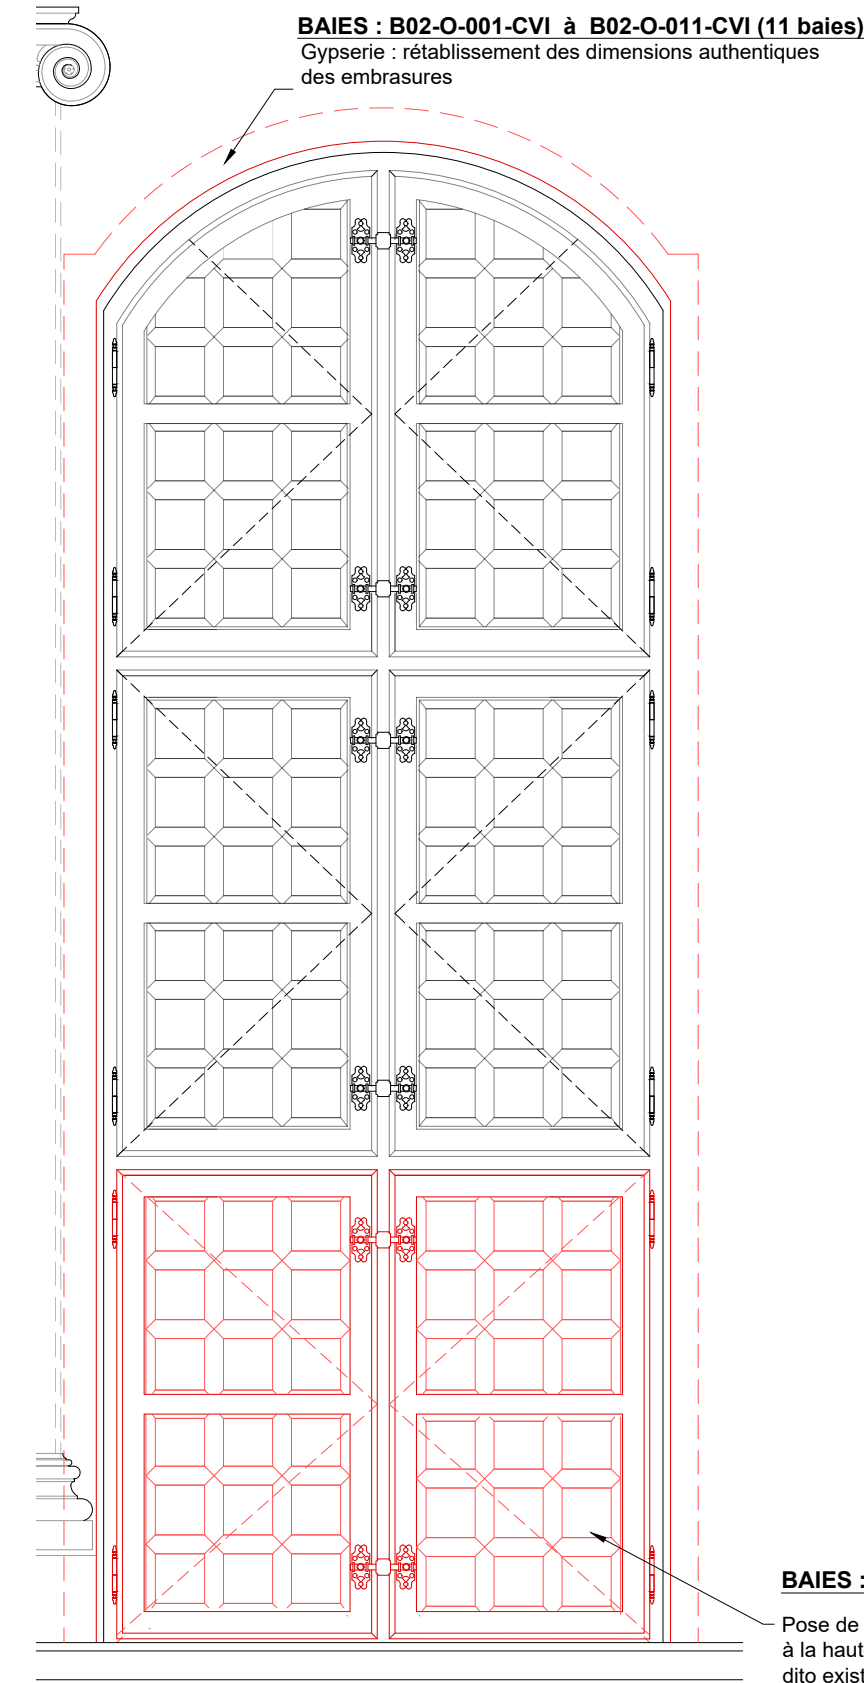


Élévation côté intérieur

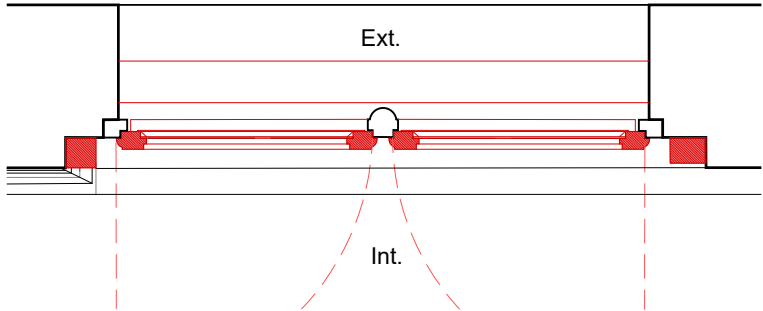


**BAIES : B02-O-001-CVI à B02-O-011-CVI (11 baies)**

Peintures sur lambris et décors peints

- Menuiseries : Dépose des retours de base de pilastres ajoutés dans les ébrasements.
- Maçonnerie : rétablissement des dimensions authentiques des embrasures.

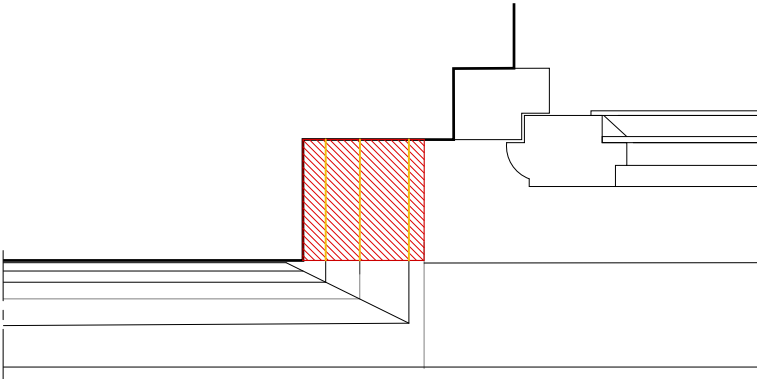

Plan 1/5

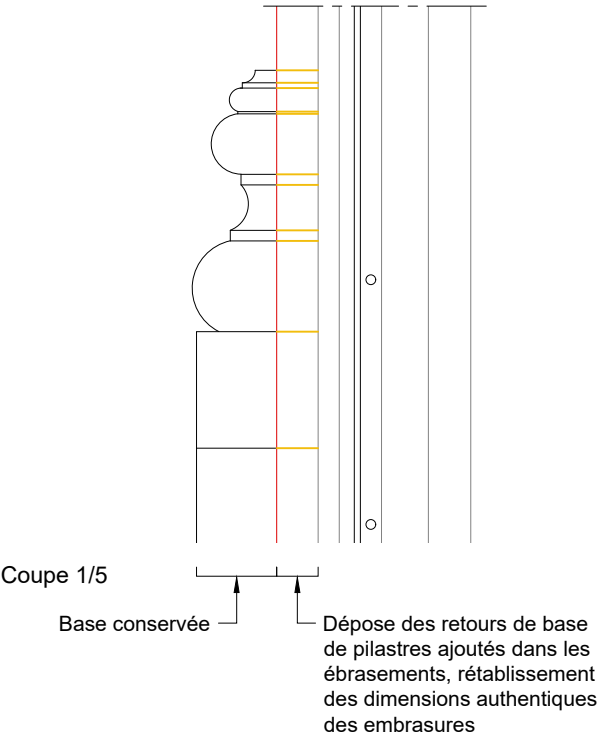

Coupe 1/5

Base conservée

Dépose des retours de base de pilastres ajoutés dans les ébrasements, rétablissement des dimensions authentiques des embrasures

**BAIES : B02-O-001-CVI ET B02-O-002-CVI (2 fenêtres)**

Pose de deux nouveaux vantaux neufs de 123 cm de haut, dimensions adaptées à la hauteur de la cimaise compris verrous, targettes et fiches à nœud (lien) dito existant

Dimensions indicatives à confirmer par relevé *in situ* de l'entreprise pour la réalisation des plans d'exécution.


Éch. 1/20 0 0,5 1 m

|      |                                                                                           |                                       |  |
|------|-------------------------------------------------------------------------------------------|---------------------------------------|--|
| PRO  | 75 - PARIS 7EME                                                                           | HÔTEL NATIONAL DES INVALIDES          |  |
|      | Réfectoire de l'Europe                                                                    | ETAT PROJETE                          |  |
|      | Date : mai 2026                                                                           | DÉTAILS                               |  |
|      | Echelle : 1/20                                                                            | BAIES : B02-O-001-CVI à B02-O-011-CVI |  |
| 5.09 | MOA : MUSÉE DES ARMÉES                                                                    |                                       |  |
|      | MOE : 2BDM Architectes - Christophe Batard - Architecte en chef des monuments historiques |                                       |  |




PORTE NORD DE LA SALLE DE L'EUROPE


XVII<sup>e</sup> siècle

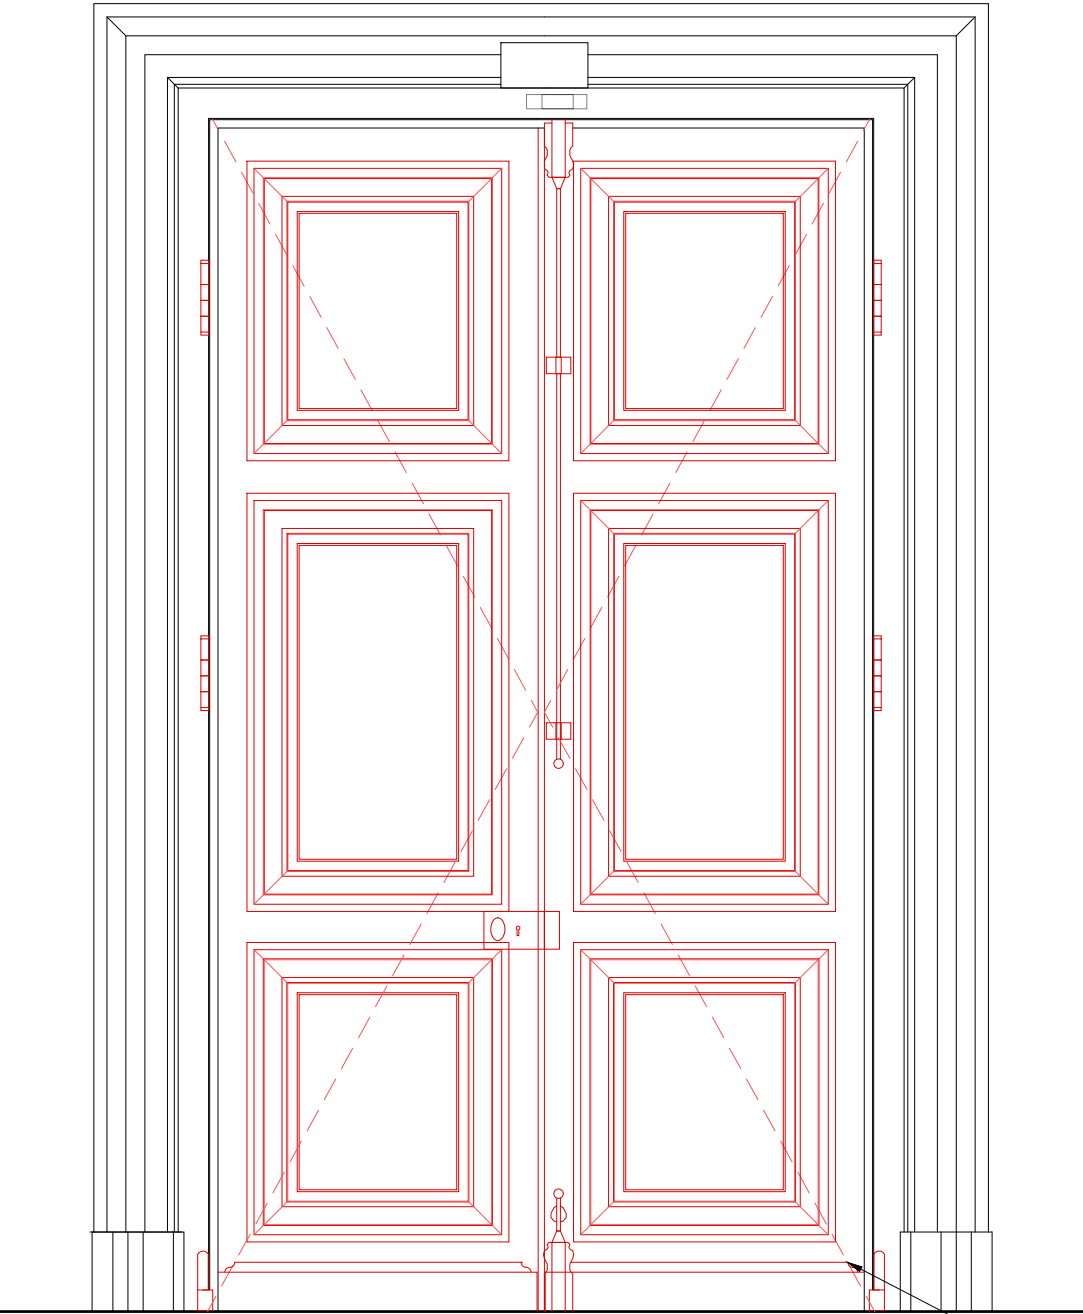

Élévation côté intérieur salle de l'Europe

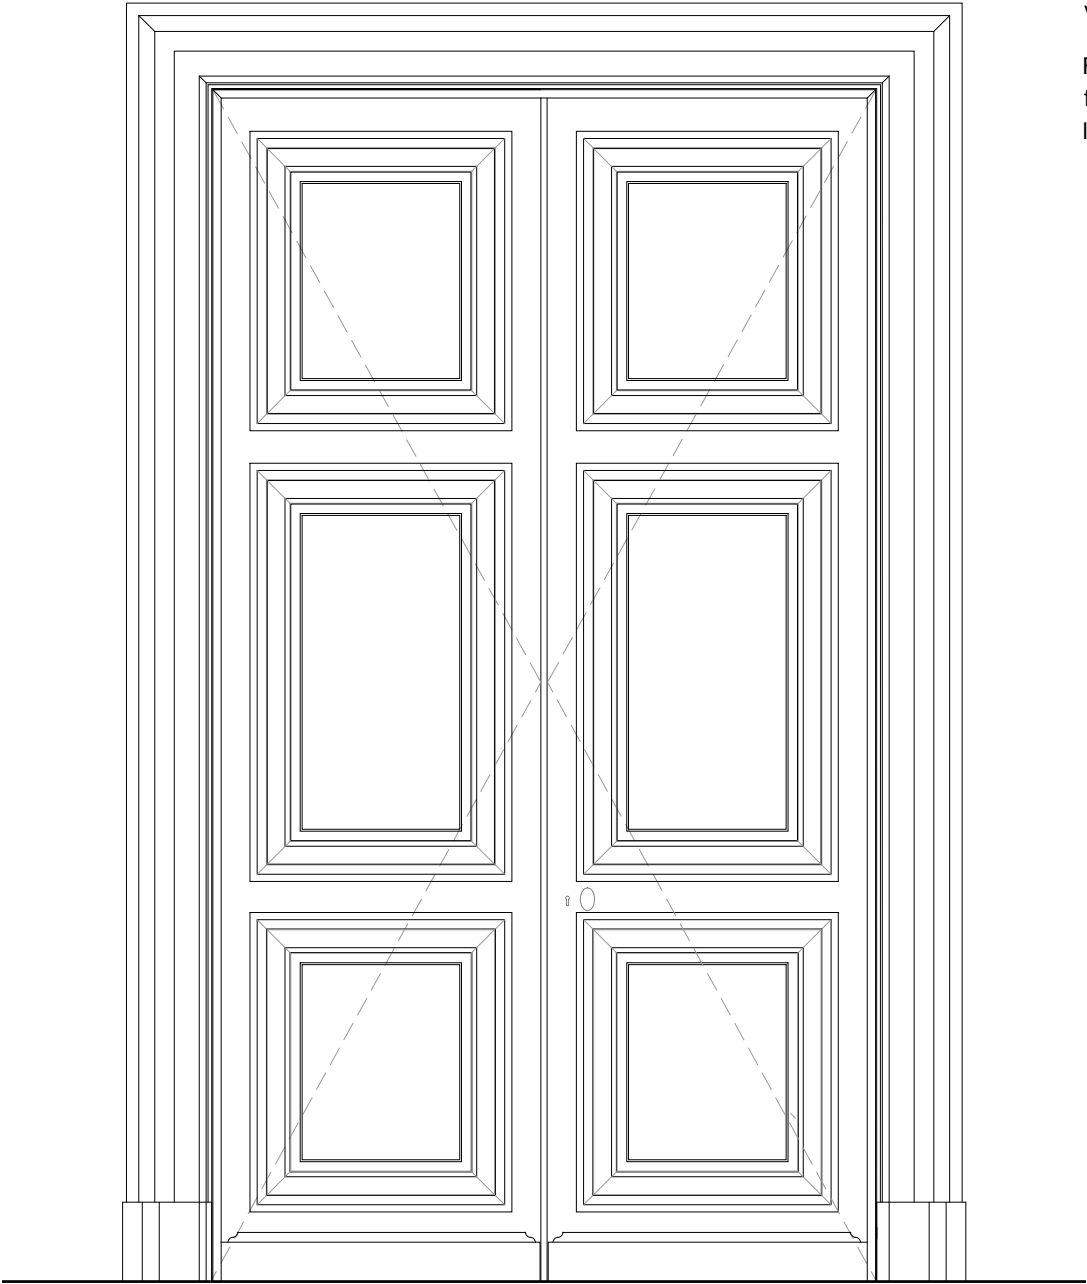

Élévation côté extérieur vestibule occidentale bâtiment 2

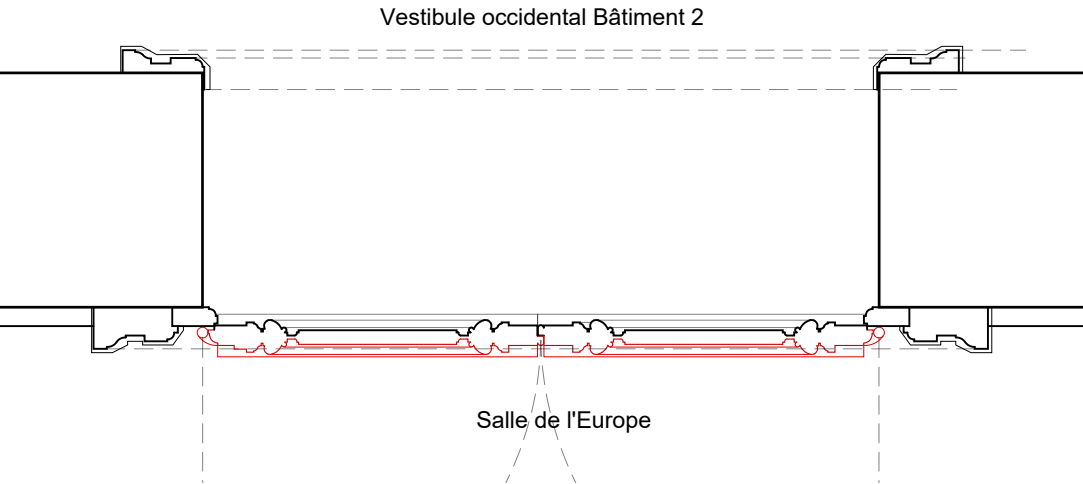

Dépose du médium de recouvrement  
 Restauration des vantaux de la porte  
 moulurée en chêne en atelier sur les deux  
 faces

INTERVENTIONS :

- Chambranle et porte :
- Dégagement des couches picturales et préparation
  - Dépose du médium de recouvrement
  - Restauration en recherche de la menuiserie (en atelier pour les vantaux) sur les deux faces, remise en peinture
- Restauration des serrureries en dépose repose et/ou remplacement :  
 fiches en bronze, verrous haut et bas en bronze, poignées olive en laiton, coffre et gâche de serrure en fer.


Dimensions indicatives à confirmer par relevé *in situ* de l'entreprise pour la réalisation des plans d'exécution.




|      |                                                                                           |                              |  |
|------|-------------------------------------------------------------------------------------------|------------------------------|--|
| PRO  | 75 - PARIS 7EME                                                                           | HÔTEL NATIONAL DES INVALIDES |  |
|      | Réfectoire de l'Europe                                                                    |                              |  |
|      | Date : mai 2026                                                                           | ETAT PROJETE                 |  |
|      | Echelle : 1/20                                                                            | DÉTAILS                      |  |
| 5.10 | MOA : MUSÉE DES ARMÉES                                                                    | Porte nord                   |  |
|      | MOE : 2BDM Architectes - Christophe Batard - Architecte en chef des monuments historiques |                              |  |

PORTE SUD DE LA SALLE DE L'EUROPE


XVII<sup>e</sup> siècle

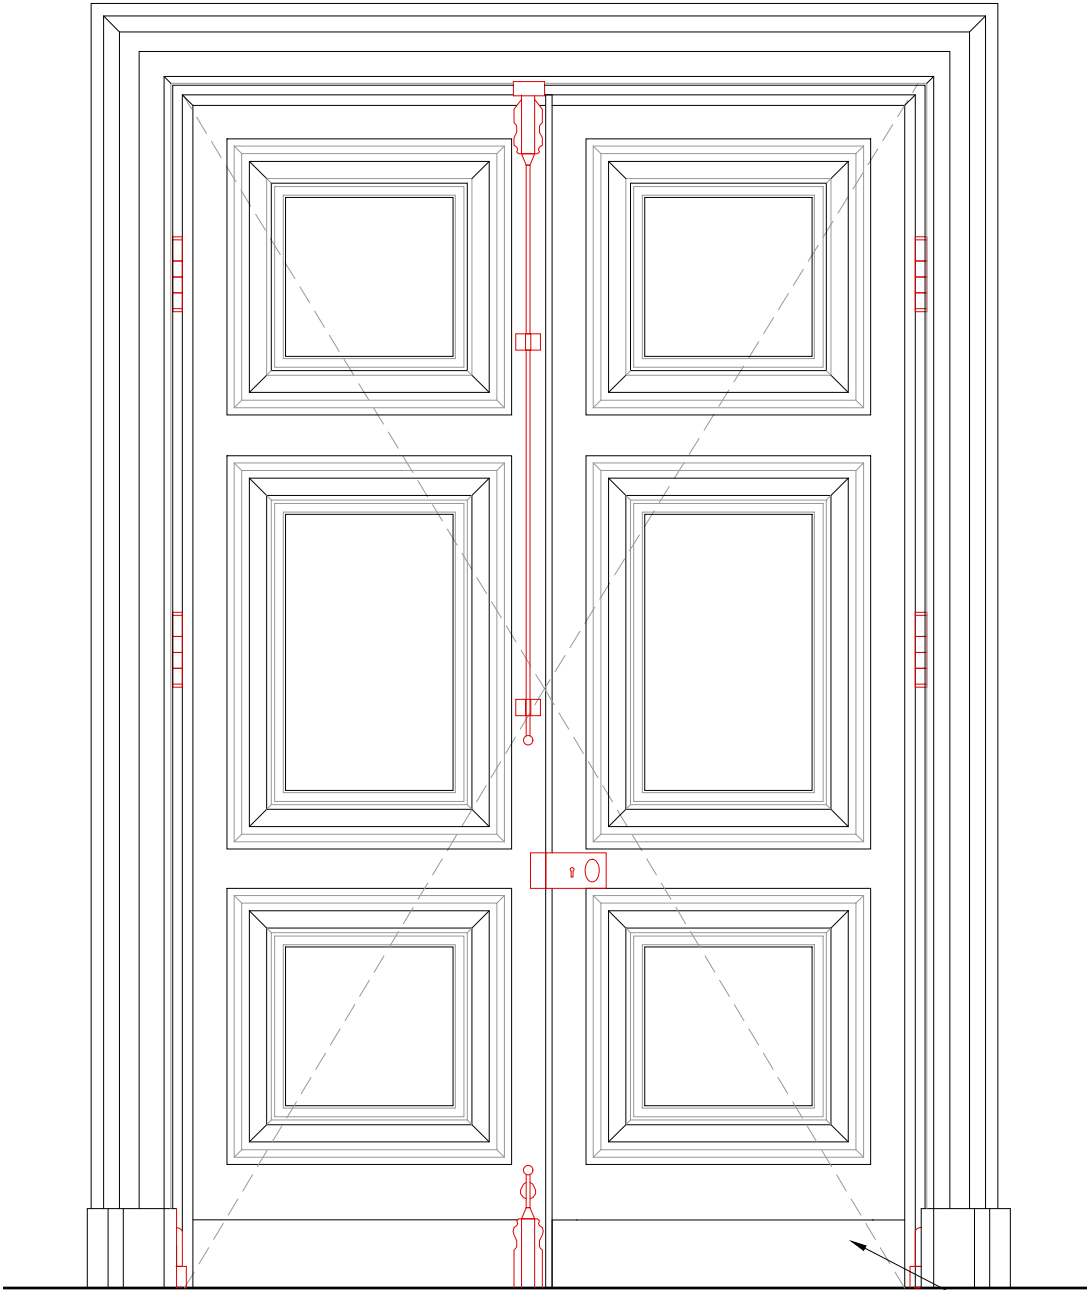

Élévation côté intérieur salle de l'Europe

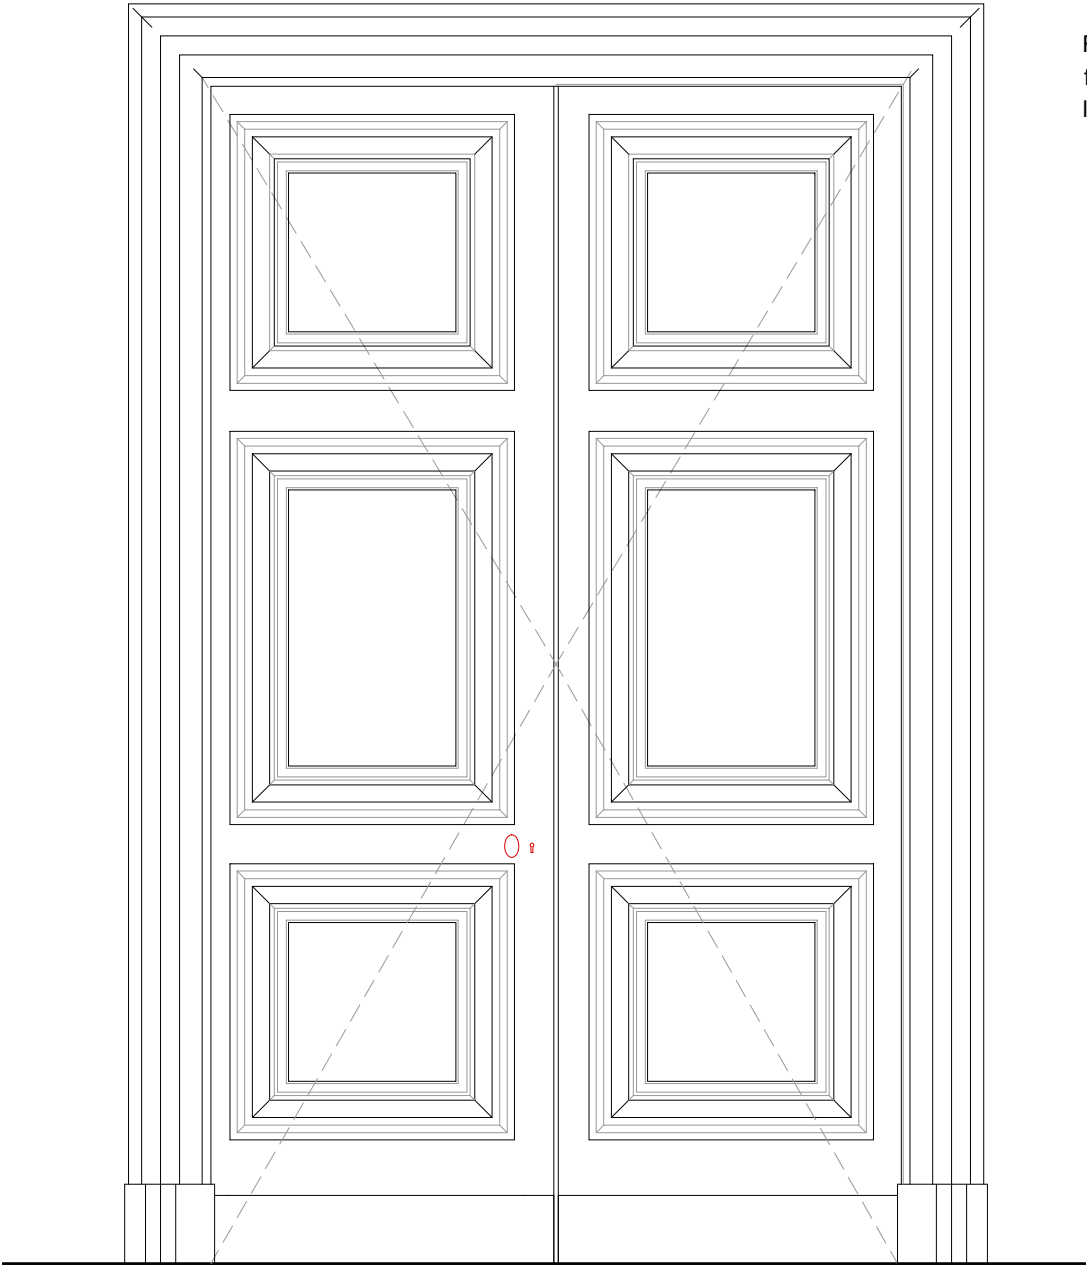

Élévation côté extérieur corridor de Marseille

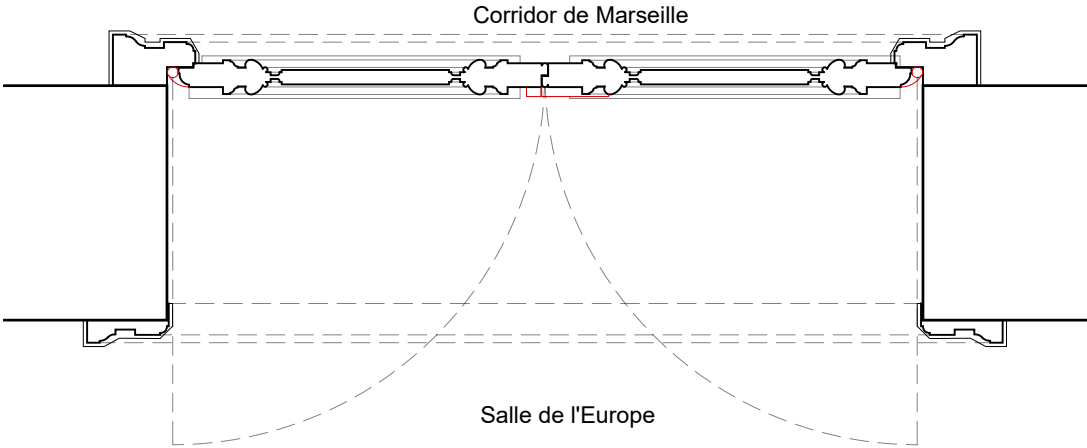

Dépose de l'enduit de recouvrement  
Restauration des vantaux de la porte  
moulurée en chêne en atelier sur les deux  
faces

INTERVENTIONS :

- Chambranle et porte :
- Dégagement des couches picturales et préparation
  - Restauration en recherche de la menuiserie (en atelier pour les vantaux) sur les deux faces, mise en teinte
- Restauration des serrureries en dépose repose et/ou remplacement :
- fiches en bronze, verrous haut et bas en bronze, poignée olive en laiton, coffre et gâche de serrure en fer et ou remplacement.

Dimensions indicatives à confirmer par relevé *in situ* de l'entreprise pour la réalisation des plans d'exécution.




|      |                                                                                           |                              |  |
|------|-------------------------------------------------------------------------------------------|------------------------------|--|
| PRO  | 75 - PARIS 7EME                                                                           | HÔTEL NATIONAL DES INVALIDES |  |
|      | Réfectoire de l'Europe                                                                    |                              |  |
|      | Date : mai 2026                                                                           | ETAT PROJETE                 |  |
|      | Echelle : 1/20                                                                            | DÉTAILS                      |  |
| 5.11 | MOA : MUSÉE DES ARMÉES                                                                    | Porte SUD                    |  |
|      | MOE : 2BDM Architectes - Christophe Batard - Architecte en chef des monuments historiques |                              |  |


FENÊTRE INTÉRIURE ÉLÉVATION SUD DE LA SALLE DE L'EUROPE

TYPE A1 XVII<sup>e</sup> siècle


INTERVENTIONS :  
Restauration de la fenêtre authentique du XVII<sup>e</sup> siècle en dépose  
repose, fourniture et pose de verre soufflé, fourniture et pose de  
nouveaux verrous et targettes modèle XVIII<sup>e</sup> siècle en fer forgé,  
restauration des fiches à noeuds existantes, stratigraphie,  
amincissement des couches picturales conservation éventuelle  
des couches anciennes, remise en teinte.

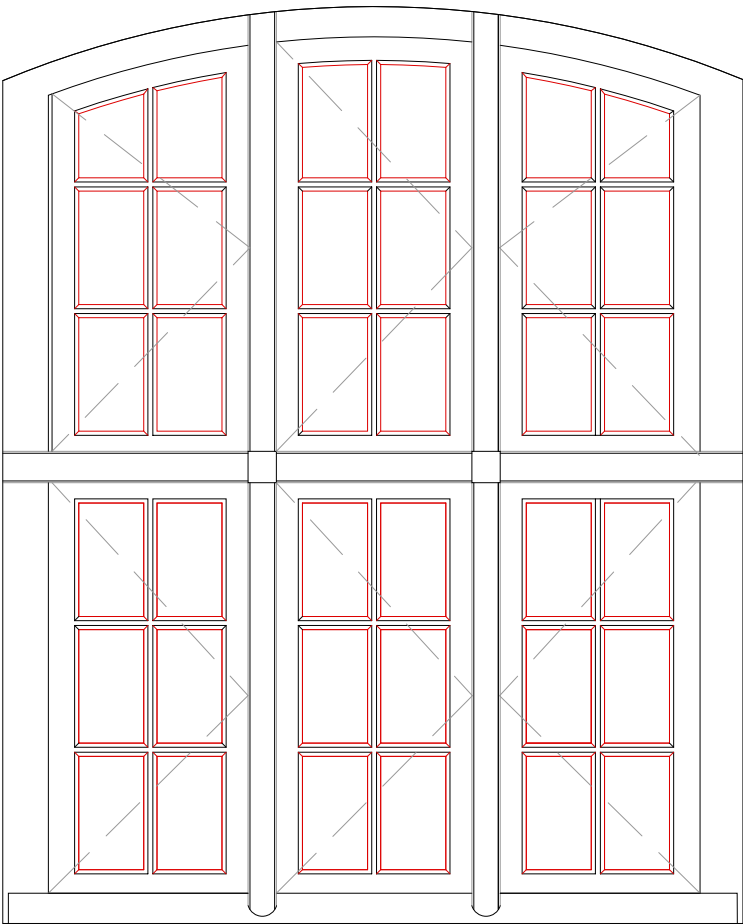

Élévation face extérieure côté salle de l'Europe

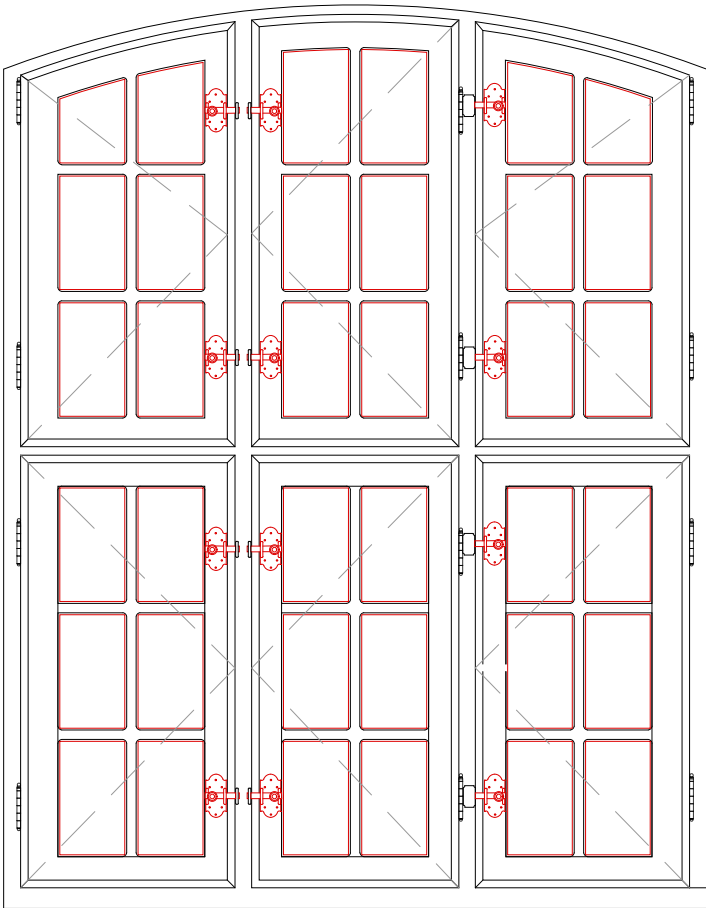


Élévation face intérieur côté salle de réunion 2<sup>e</sup> étage musée de l'Armée

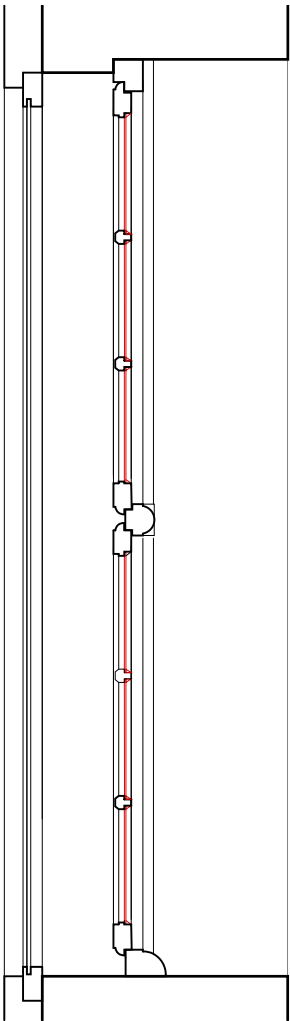

Salle de réunion  
2e étage  
musée de l'Armée

Salle de l'Europe

Coupe sud - nord

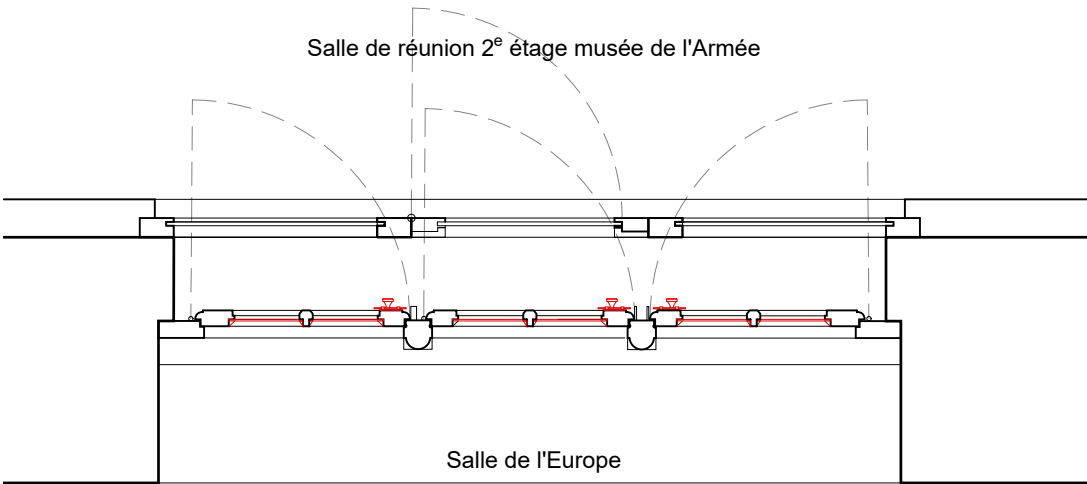

Salle de réunion 2<sup>e</sup> étage musée de l'Armée

Salle de l'Europe

Dimensions indicatives à confirmer par relevé *in situ* de  
l'entreprise pour la réalisation des plans d'exécution.

ÉCH. 1/20 0 0,5 1 m


|      |                                                                                          |                                                                    |              |
|------|------------------------------------------------------------------------------------------|--------------------------------------------------------------------|--------------|
| PRO  | 75 - PARIS 7EME                                                                          | HÔTEL NATIONAL DES INVALIDES                                       |              |
|      | Réfectoire de l'Europe                                                                   |                                                                    | ETAT PROJETÉ |
|      | Date : mai 2026                                                                          | DÉTAILS                                                            |              |
| 5.12 | Echelle : 1/20                                                                           | Fenêtre intérieure élévation sud de la salle de l'Europe - Type A1 |              |
|      | MOA :MUSÉE DES ARMÉES                                                                    |                                                                    |              |
|      | MOE :2BDM Architectes - Christophe Batard - Architecte en chef des monuments historiques |                                                                    |              |



PORTE SOUS TENTURE ÉLÉVATION OUEST DE LA SALLE DE L'EUROPE




INTERVENTIONS :

Restauration de la porte sous tenture en médium, en dépose  
repose, dépose du stylobate en linteau, pose d'un fer plat  
recevant les crapodines des vantaux, adaptation des vantaux,  
mise en teinte dito lambris face salle de l'Europe, blanc face  
extérieure

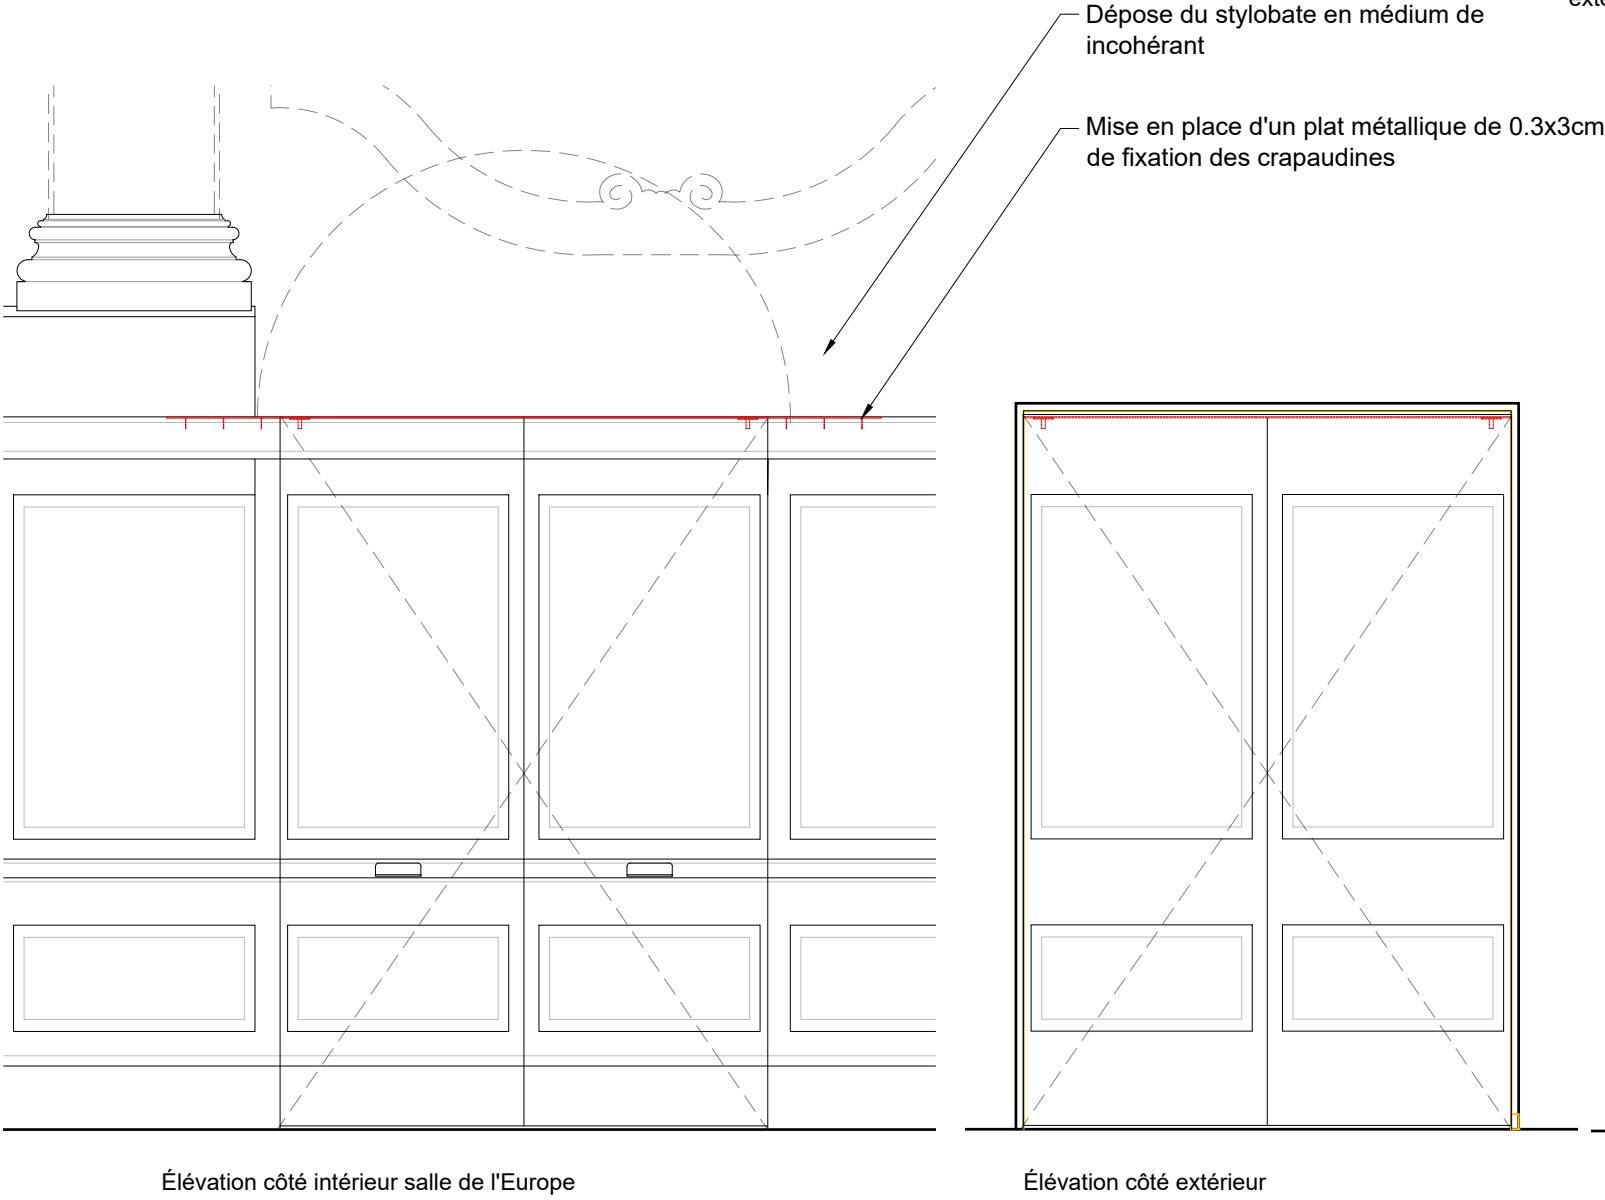

Gilles de ventilation :

Réfection à neuf des grilles de ventilations en médium, par des lames de bois sur le dessin des moulurations et tables du lambris.

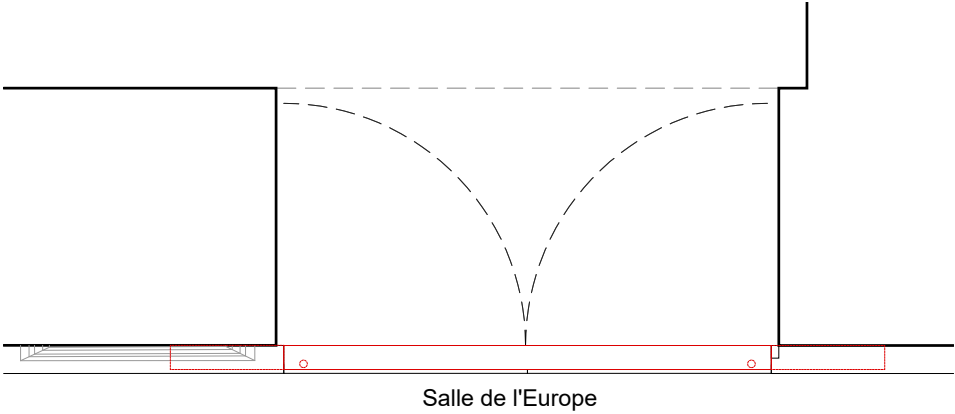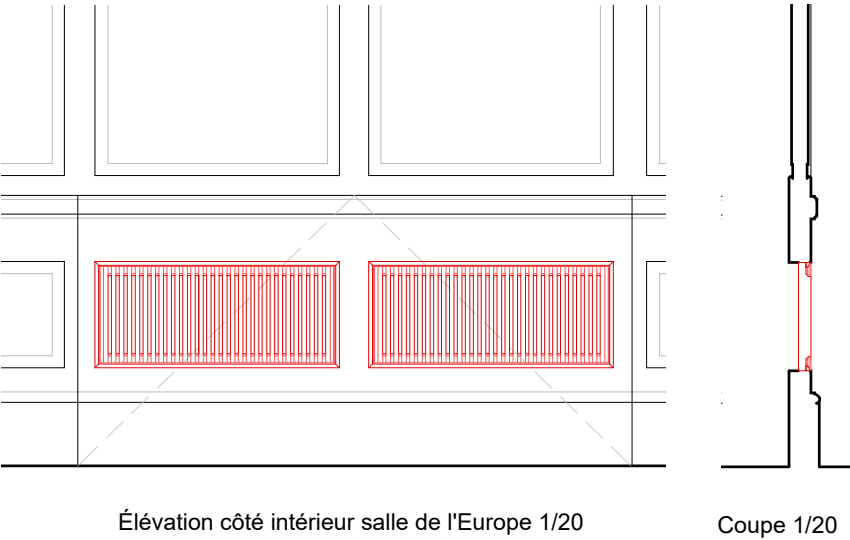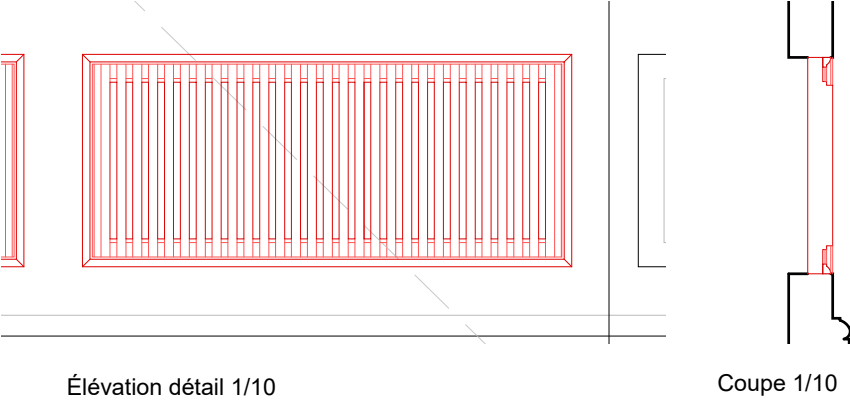


Dimensions indicatives à confirmer par relevé *in situ* de l'entreprise pour la réalisation des plans d'exécution.



|      |                                                                                           |                                    |
|------|-------------------------------------------------------------------------------------------|------------------------------------|
| PRO  | 75 - PARIS 7EME                                                                           | HÔTEL NATIONAL DES INVALIDES       |
|      | Réfectoire de l'Europe                                                                    | ETAT PROJETE                       |
|      | Date : mai 2026                                                                           | DÉTAILS                            |
|      | Echelle : 1/20                                                                            | Porte sous tenture élévation ouest |
| 5.13 | MOA : MUSÉE DES ARMÉES                                                                    |                                    |
|      | MOE : 2BDM Architectes - Christophe Batard - Architecte en chef des monuments historiques |                                    |




LAVABOS DES ÉLEVATIONS NORD ET SUD : OPTIONS

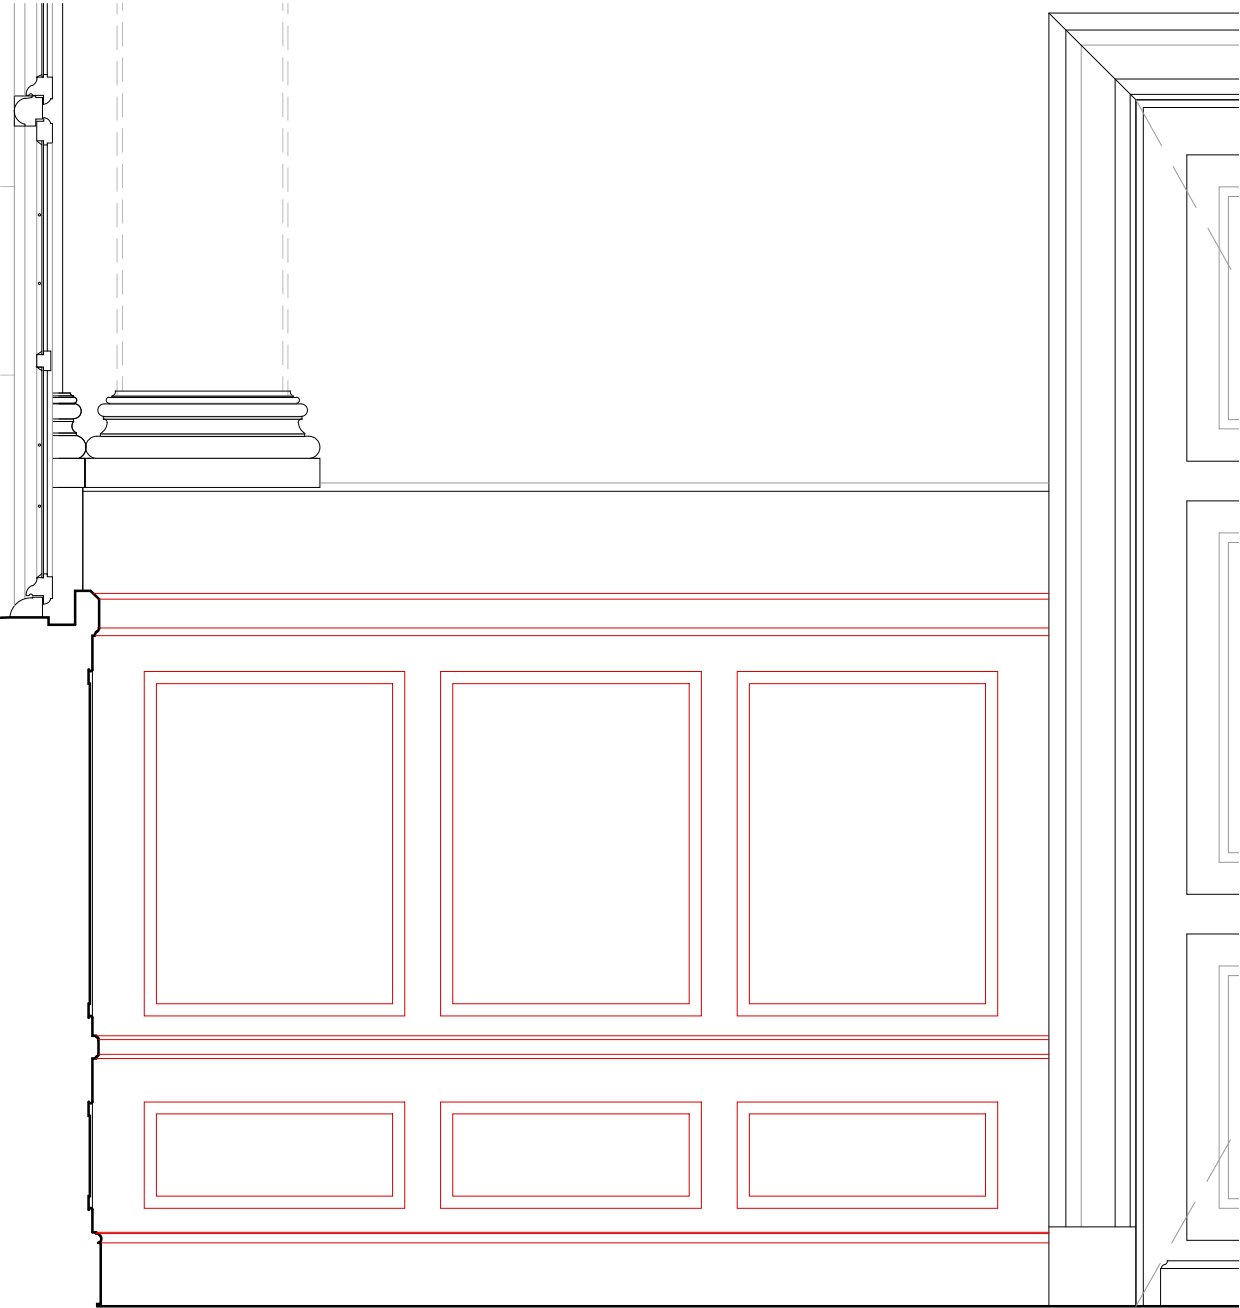

OPTION SANS DÉCOUVERTE DE VESTIGES DE LAVABO




- Rejointoiement en recherche
- Fourniture et pose de lambris neuf en chêne subdivisés en trois panneaux dito lambris anciens
- Mise en teinte dito lambris de la salle

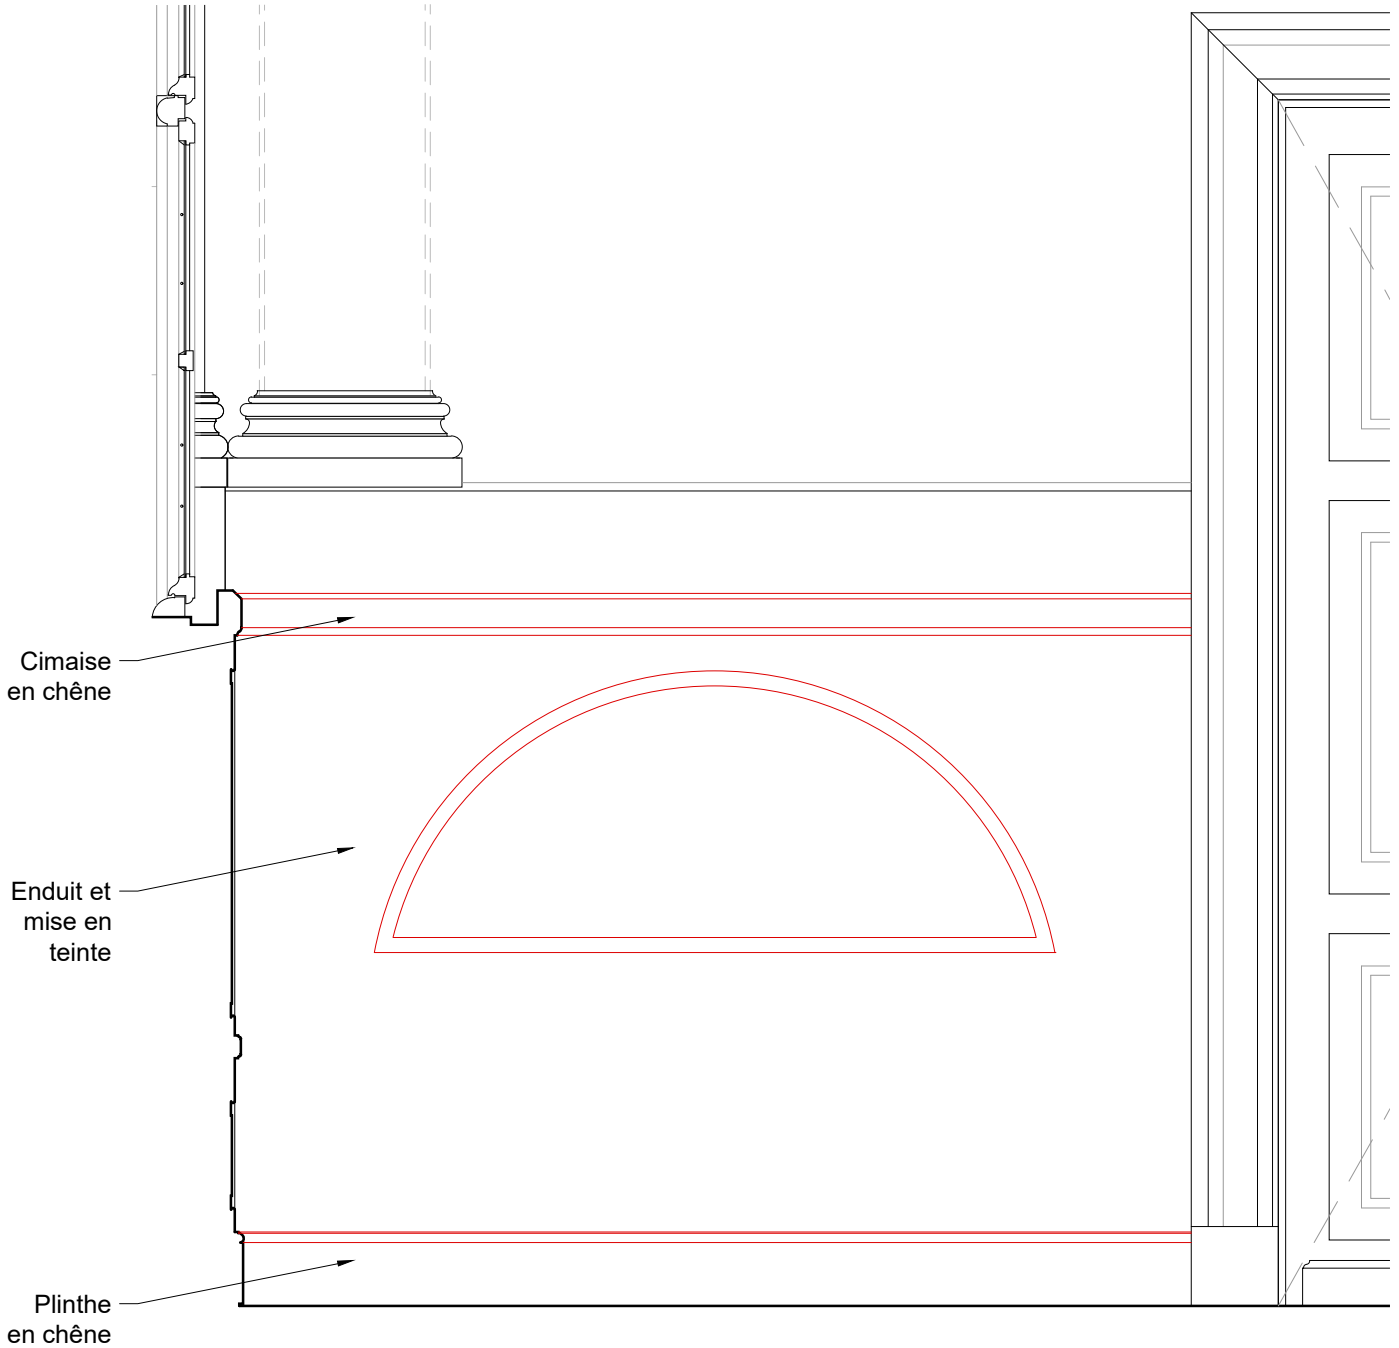

OPTION AVEC DÉCOUVERTE DE VESTIGES DE LAVABO :

- NICHE :**
- reprise en recherche de la niche, remoellonnage, coulis de chaux, rejointoiement, enduit de finition sur l'élévation
  - Élévation : rejointoiement en recherche, finition enduit
  - Mise en teinte des enduits de finition sur les élévations nord et sud
- LAVABO :**
- si pierre de lavabo retrouvée : restauration du lavabo en pierre
  - si pas de pierre de lavabo retrouvée : restitution d'un lavabo par rétablissement de la volumétrie  
Compris habillage plomb SMH.

Dimensions indicatives à confirmer par relevé *in situ* de l'entreprise pour la réalisation des plans d'exécution.

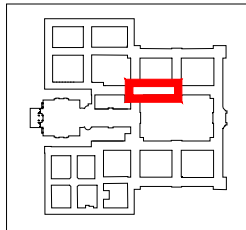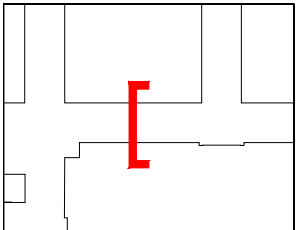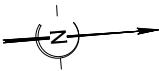

|      |                                                                                           |                                     |
|------|-------------------------------------------------------------------------------------------|-------------------------------------|
| PRO  | 75 - PARIS 7EME                                                                           | HÔTEL NATIONAL DES INVALIDES        |
|      | Réfectoire de l'Europe                                                                    |                                     |
|      | Date : juin 2026                                                                          | ETAT PROJETE                        |
|      | Echelle : 1/20                                                                            | Option pour traitements des lavabos |
| 5.14 | MOA : MUSÉE DES ARMÉES                                                                    |                                     |
|      | MOE : 2BDM Architectes - Christophe Batard - Architecte en chef des monuments historiques |                                     |

ÉCH. 1/20 0 0,5 1 m






*ÉTAT PROJETÉ*

**INSTALLATIONS DE CHANTIER**



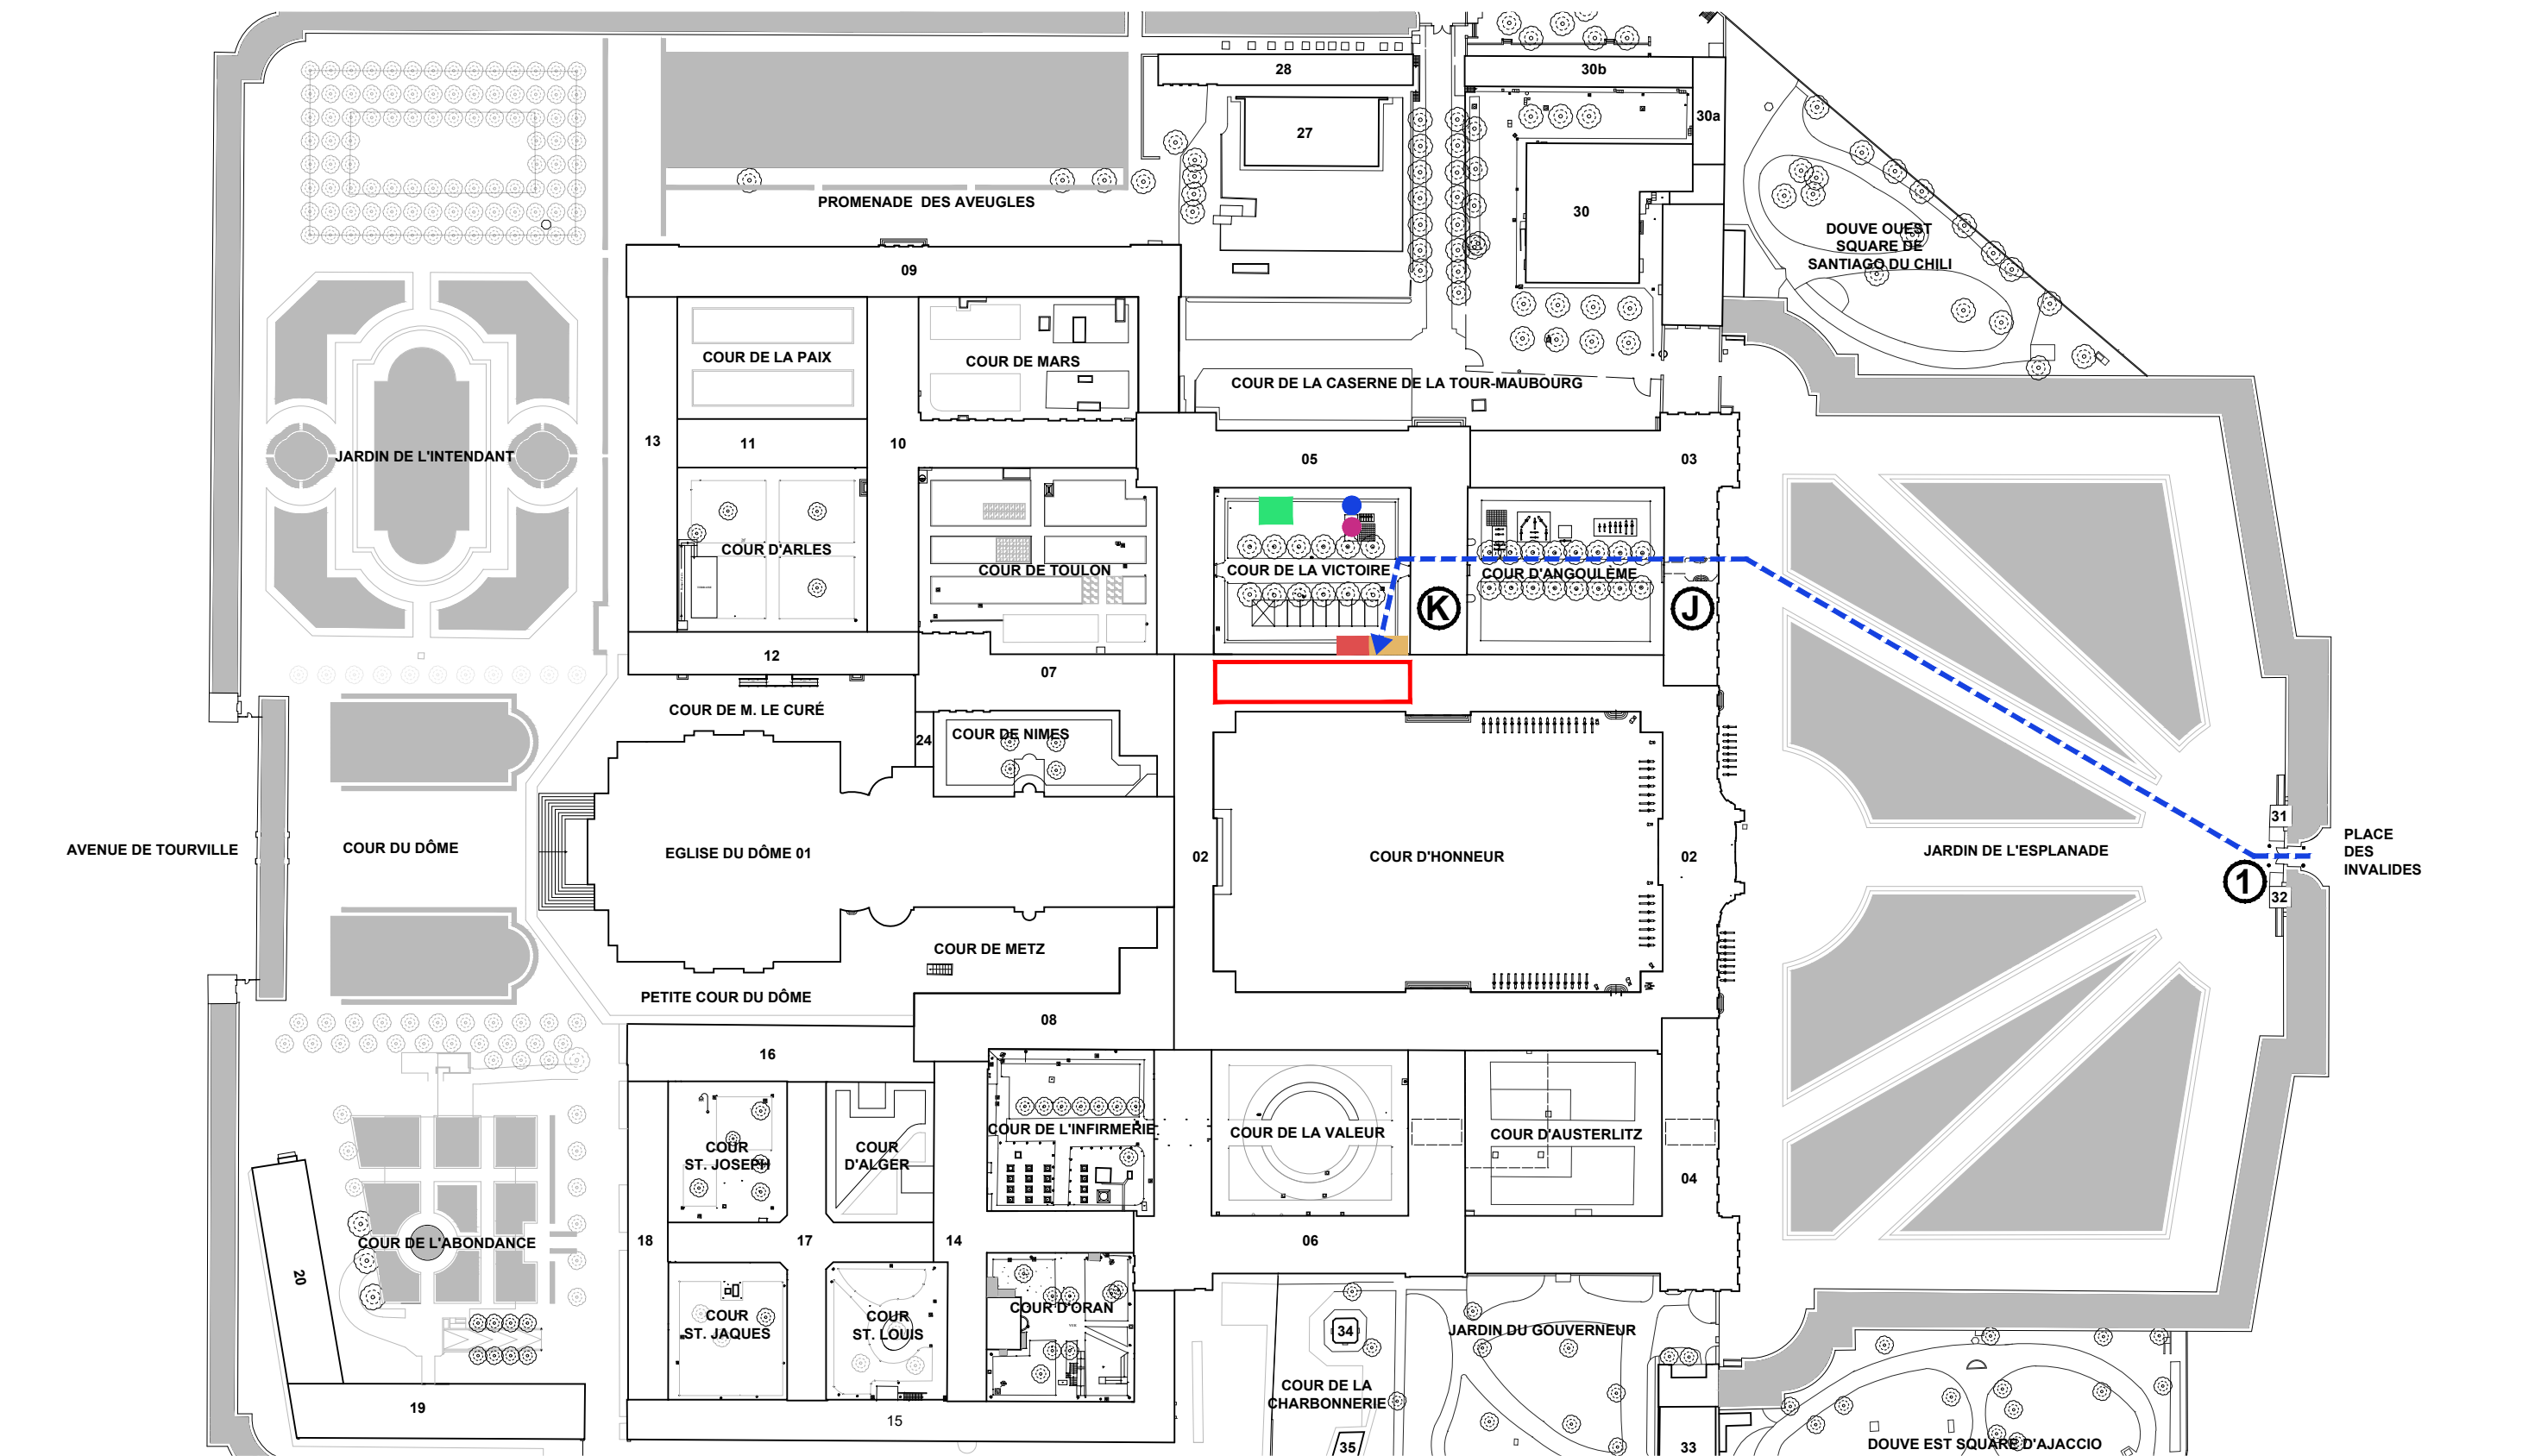

RÉFECTOIRE DE L'EUROPE, PLAN DU REZ-DE-CHAUSSÉE 1/150

Installations de chantier :

- Base vie de la cour de la Victoire
- Accès base vie
- Zone de stockage
- cheminement des entreprises
- Escalier d'accès au chantier et aux échafaudages
- Accès

Dimensions des porches (Passage du personnel de 7h30 à 18h00) :  
nomenclature Schéma directeur de mise en sécurité incendie



- J : 2.64 / hsp 4.25
- K : 2.65 / hsp 3.78 (passerelle pliable : livraison de 7h30 à 10h)

Dimensions des accès :

- 1 Portail : 3.49 m / h : 4.69m
- Prise d'eau et évacuation
- Branchement électricité

Dimensions indicatives à confirmer par relevé *in situ* de  
l'entreprise pour la réalisation des plans d'exécution.


Éch. 1/1500 0 10 50m

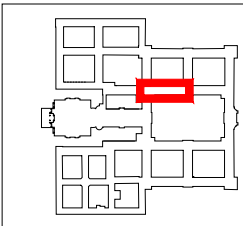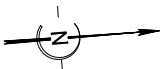

|                                                                                           |                 |                              |
|-------------------------------------------------------------------------------------------|-----------------|------------------------------|
| PRO                                                                                       | 75 - PARIS 7EME | HÔTEL NATIONAL DES INVALIDES |
| Restauration des décors muraux de la salle de l'Europe                                    |                 | ÉTAT PROJETÉ                 |
| Date : juin 2026                                                                          |                 | INSTALLATIONS DE CHANTIER    |
| Echelle : 1/1500                                                                          |                 | Plan général des accès       |
| MOA : MUSÉE DES ARMÉES                                                                    |                 |                              |
| MOE : 2BDM Architectes - Christophe Batard - Architecte en chef des monuments historiques |                 |                              |

5.15



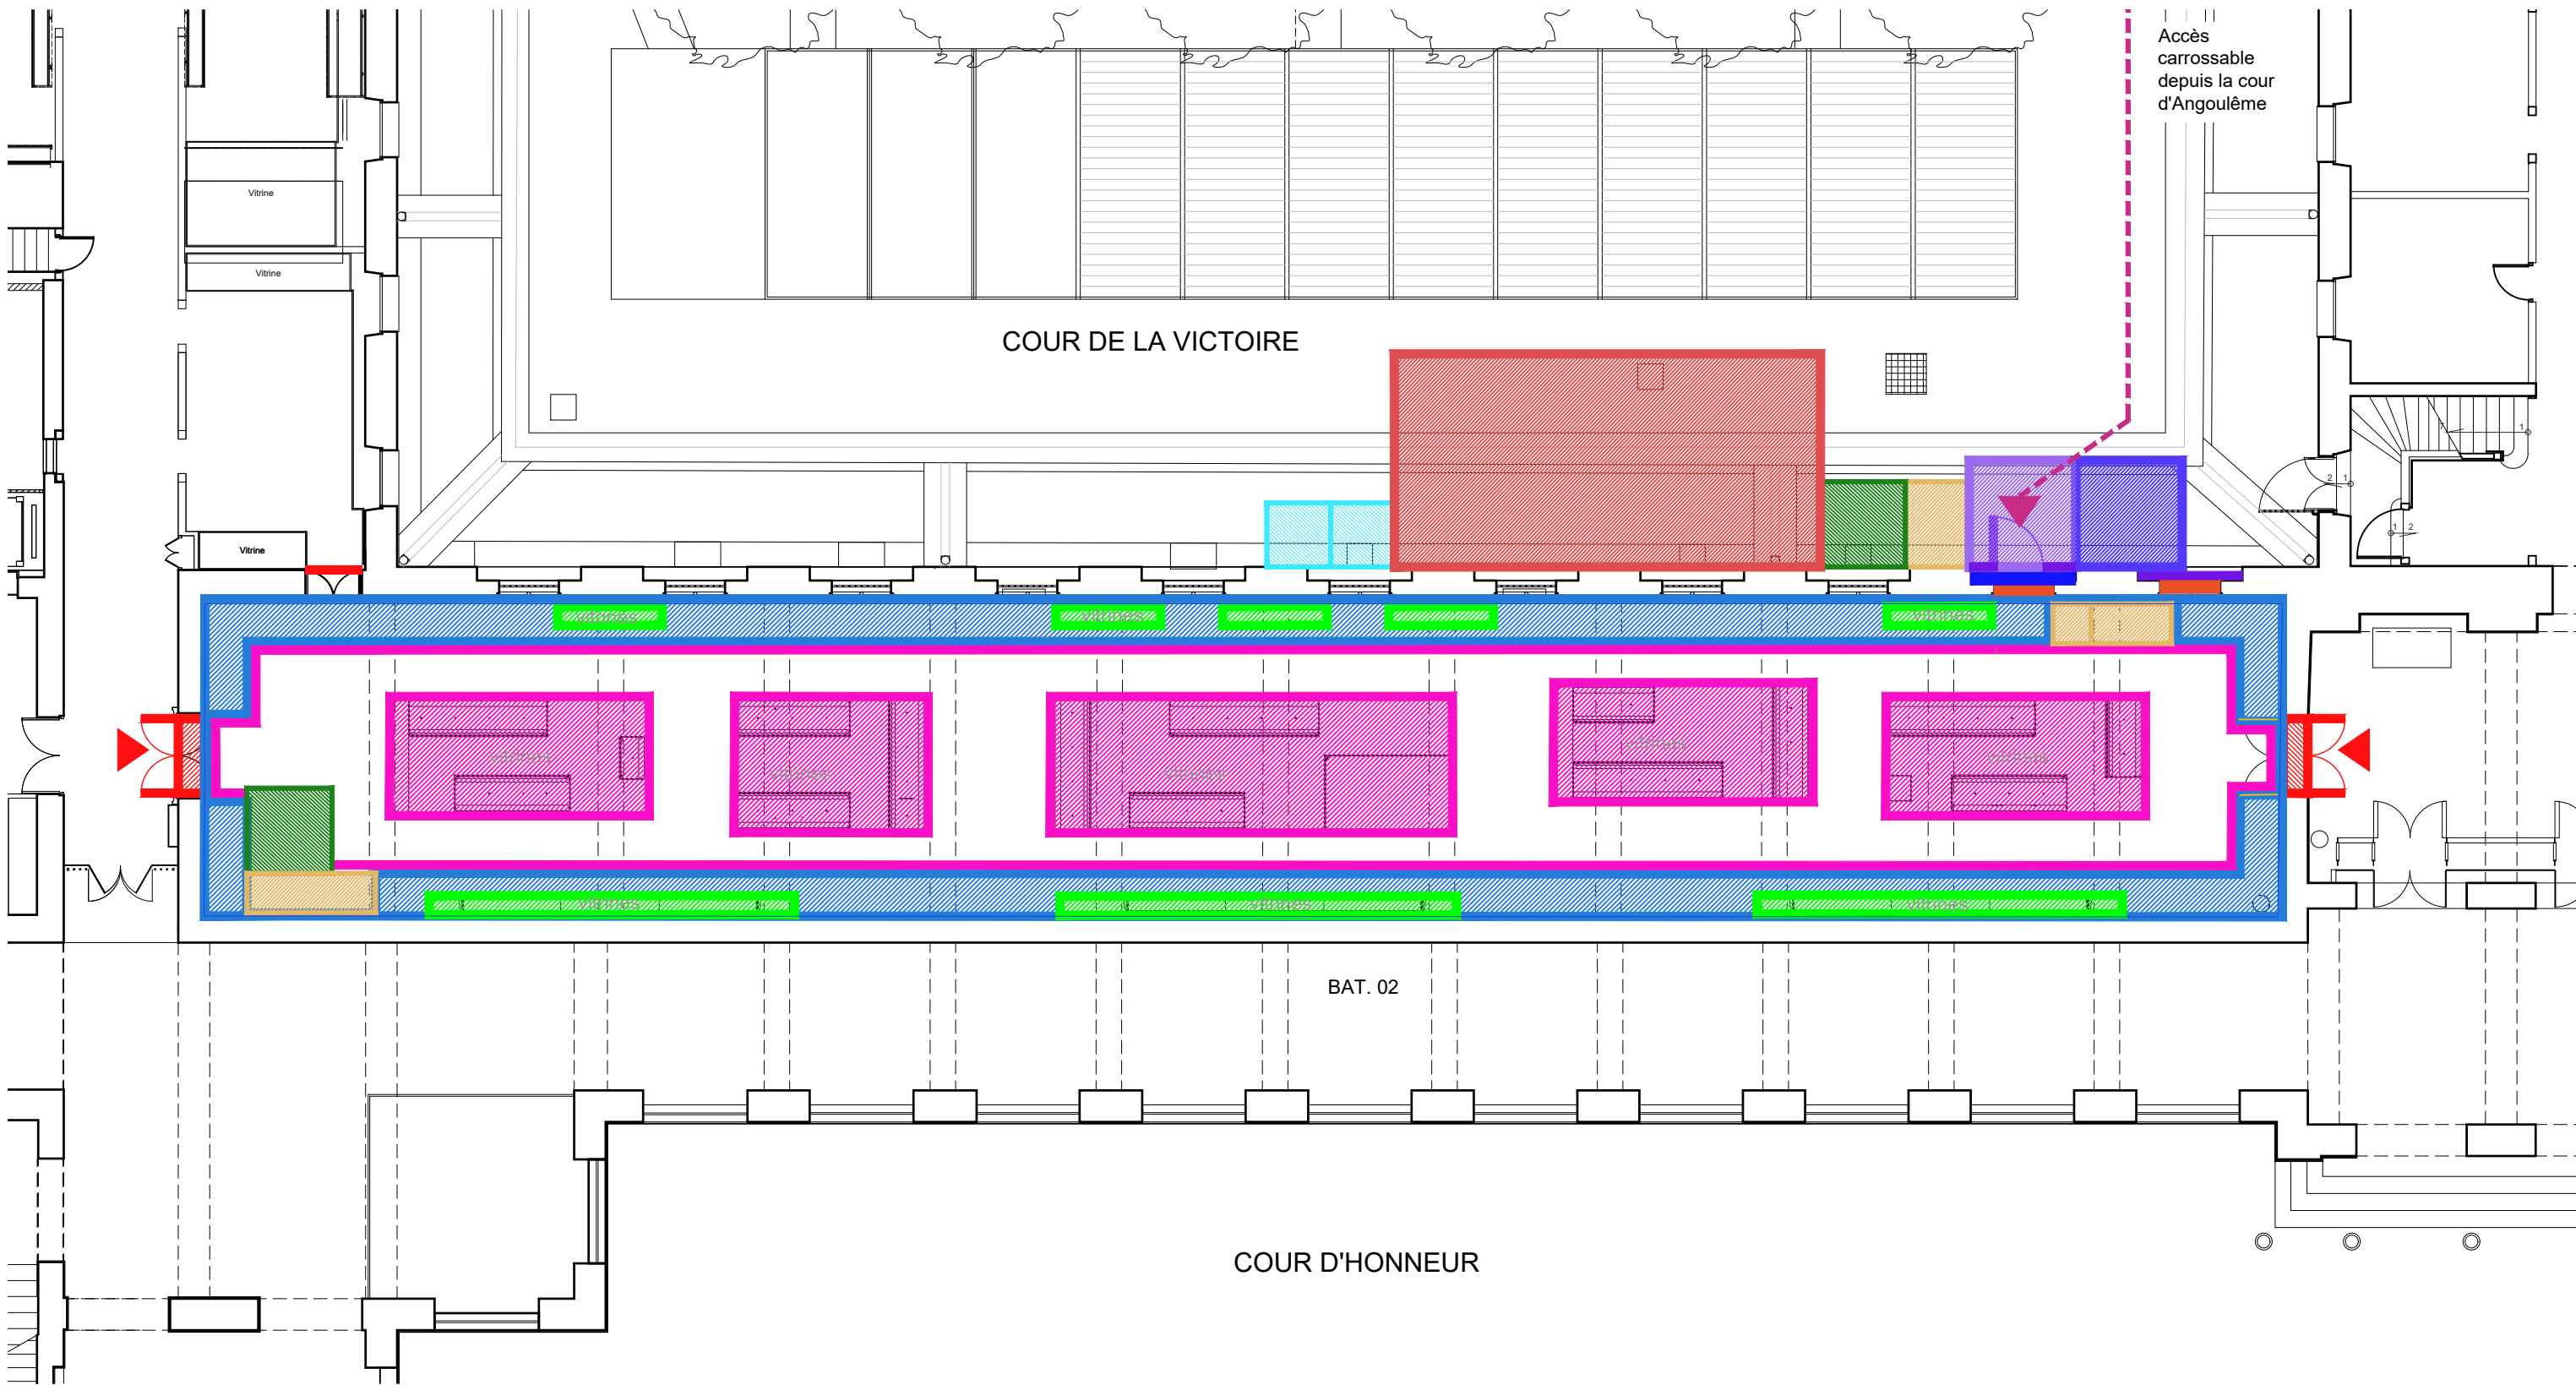

RÉFECTOIRE DE L'EUROPE, PLAN DU REZ-DE-CHAUSSÉE 1/150


Installations de chantier :

- Conservation des dispositifs d'accroche existants, dépose pendant la durée des travaux, et remise en place des vitrines et des collections à la charge de la Conservation
- Mise en place de protections étanche en contre-plaqué, fermées sur toutes les faces
- Mise en place de protection au sol y compris sous échafaudage de pied
- Mise en place d'échafaudage de pied avec échelle de palier, bâche antipoussière et protection au sol
- Escalier d'accès au chantier et aux échafaudages
- Sapine de levage 2m x 2m avec treuil

- Mise en place de portes provisoires pendant la durée des travaux
- Accès entreprise
- cheminement des entreprises
- Mise en place de protection étanches (panneau de polycarbonate alvéolaire)
- Porte de chantier baie B02-O-002-CVI
- Baies B02-O-001-CVI ; B02-O-002-CVI à démonter pendant la durée du chantier


- Cloison provisoire coupe feu pendant la durée des travaux
- Zone de stockage 50m<sup>2</sup>
- Accès Conservation et personnel du musée
- Barreaudage à démonter pendant la durée des travaux
- SAS plomb sur échafaudage pendant la durée du déplombage (1 mois maximum)
- Salle d'approche 5m<sup>2</sup>

Sanitaires de chantier

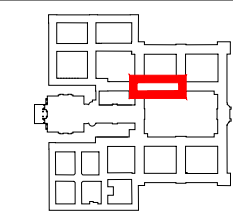

Dimensions indicatives à confirmer par relevé *in situ* de l'entreprise pour la réalisation des plans d'exécution.

ÉCH. 1/150 0 1 5 m

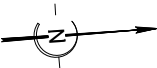

PRO

75 - PARIS 7EME

HÔTEL NATIONAL DES INVALIDES

Restauration des décors muraux de la salle de l'Europe

ÉTAT PROJETÉ

INSTALLATIONS DE CHANTIER

Réfectoire de l'Europe - Plan du rez-de-chaussée

Date : mai 2026

Echelle : 1/150

MOA : MUSÉE DES ARMÉES

MOE : 2BDM Architectes - Christophe Batard - Architecte en chef des monuments historiques

5.16