

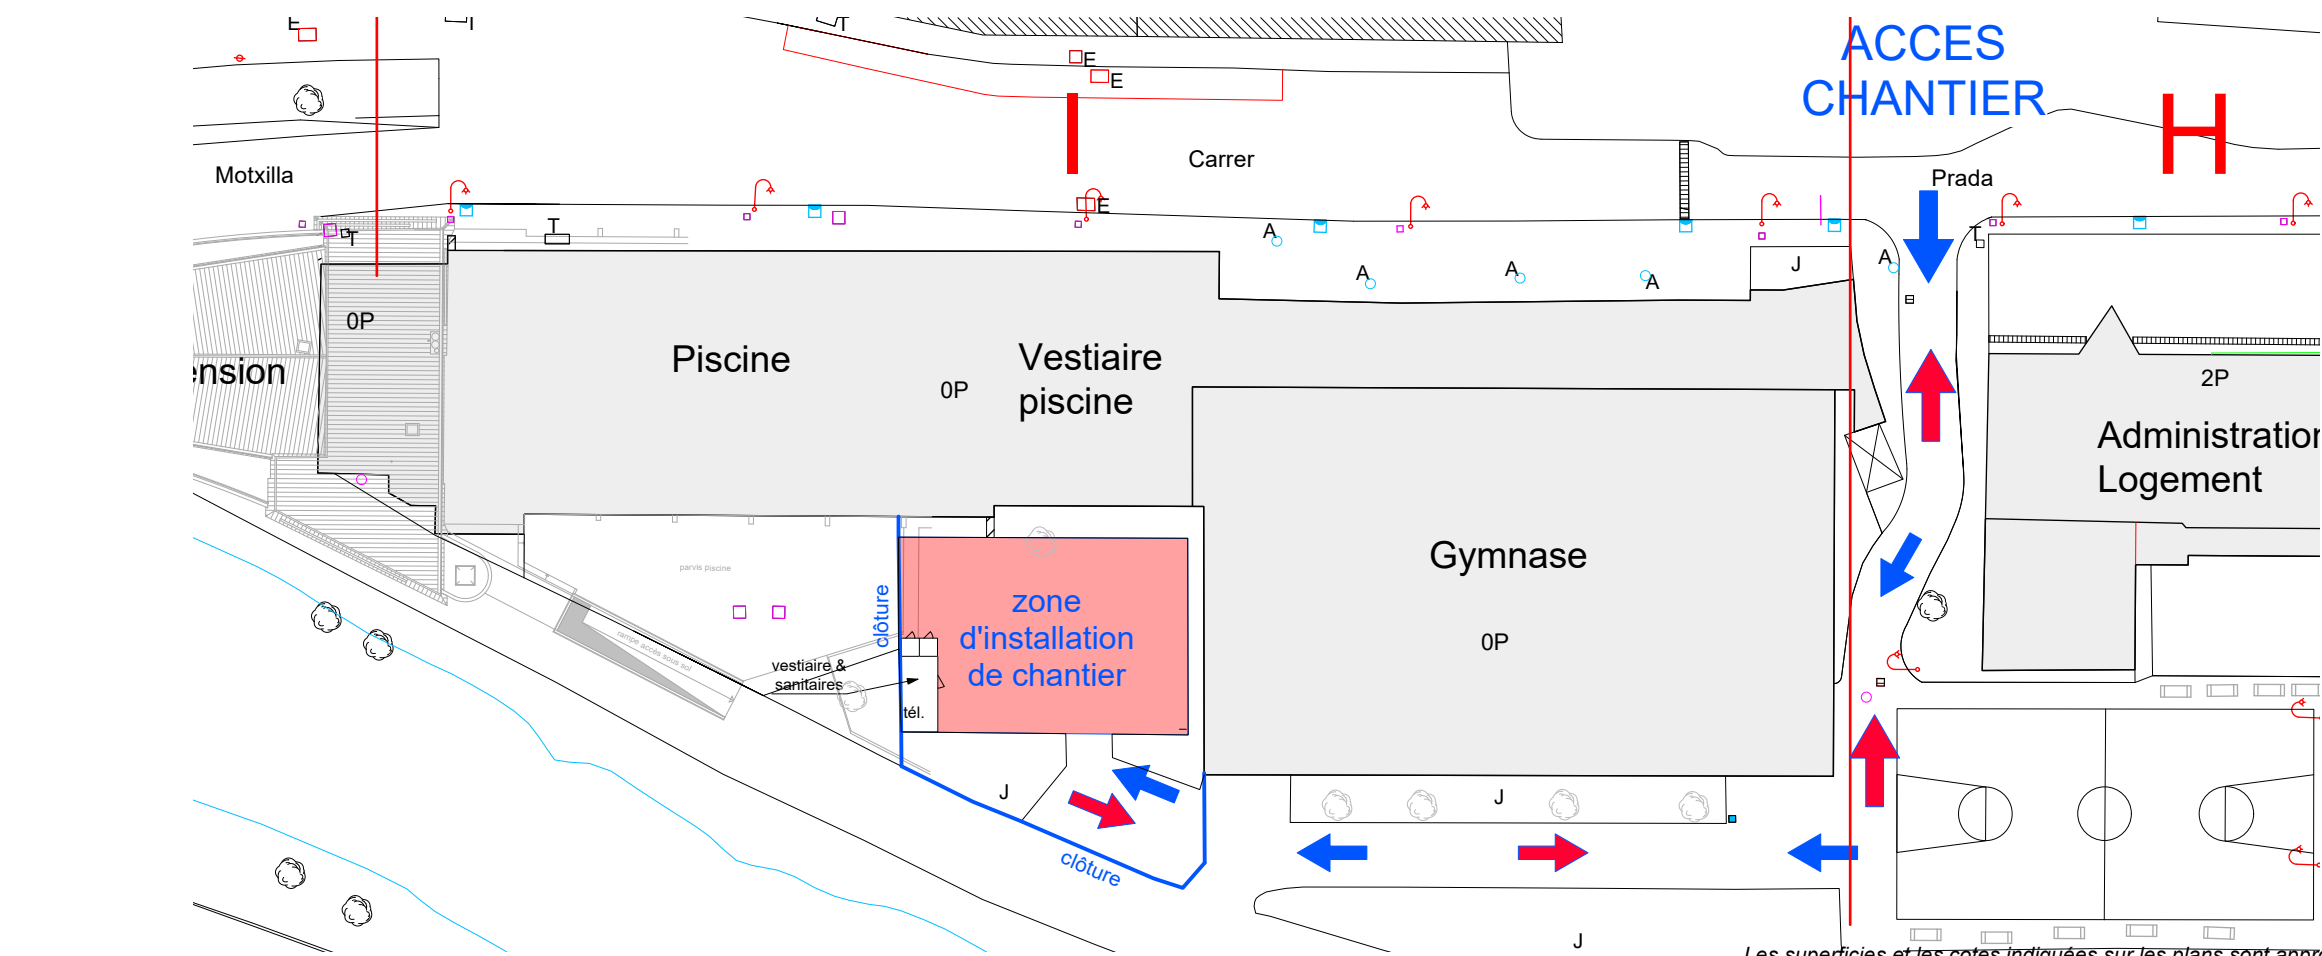


Le Maître de l'Ouvrage :  RÉGION ACADÉMIQUE OCCITANIE <i>Liberté Égalité Fraternité</i> Rectorat de Région Académique Occitanie 10, chemin des Maraichers 31400 TOULOUSE					
Projet de : Mise aux normes sécurité incendie de l'ensemble des bâtiments du Lycée Comte de Foix  LYCEE COMTE DE FOIX ANDORRE LA VIEILLE 					
					Dossier n° : 1916-25 Date : 06-07-2026 Ind : 4
ESQ	APS	APD	PRO	DCE	AOR
PLANS DE REPERAGE DES TRAVAUX	Architecte Mandataire  CM2A Cédric MUÑOZ Architecte D.P.L.G. Ingénierie H.Q.E. c.munoz@cm2a.org Tel : 05.61.69.55.00 Tél : 05.61.69.55.00 CM2A Cédric MUNOZ - Architecte mandataire 1 avenue de Mirepoix 09340 VERNIOLLE Tel: 05.61.69.55.00 c.munoz@cm2a.org Architecte Associé NAUDI ARQUITECTURA Victor NAUDI Av. del Pessbre, num 40, Baixos AD700 Escaldes-Engordany Principat d'Andorra Tel: 00376-851095 info@naudiarquitectura.com Bureau d'études  OTCE LANGUEDOC ROUSSILLON BET OTCE LR PERPIGNAN Bureau d'étude structure et fluides 23 rue de la Sardane 66000 PERPIGNAN Tel: 04 68 52 62 79				Modification :
	- Ce document ne devra pas être utilisé pour la réalisation des ouvrages. - Les Architectes ne sont pas responsables de l'implantation des ouvrages projetés qui devra être effectuée par un géomètre expert ou par le Maître de l'ouvrage. - Tous les ouvrages devront faire l'objet d'une étude technique réalisée par un B.E.T. indépendant de l'entreprise. - Les erreurs ou omissions devront être signalées aux Architectes avant l'exécution des travaux. - Les études de sols sont à la charge du Maître de l'ouvrage. - L'attestation Bbio est à la charge du Maître de l'ouvrage. - Le Maître de l'ouvrage devra contracter toutes les assurances obligatoires pour le présent projet. - Concernant la réglementation parasismique et la réglementation thermique (RE2020), les entrepreneurs devront se conformer aux normes en vigueur. - Les côtes indiquées sur les plans sont approximatives.				
Page :					0 / 30

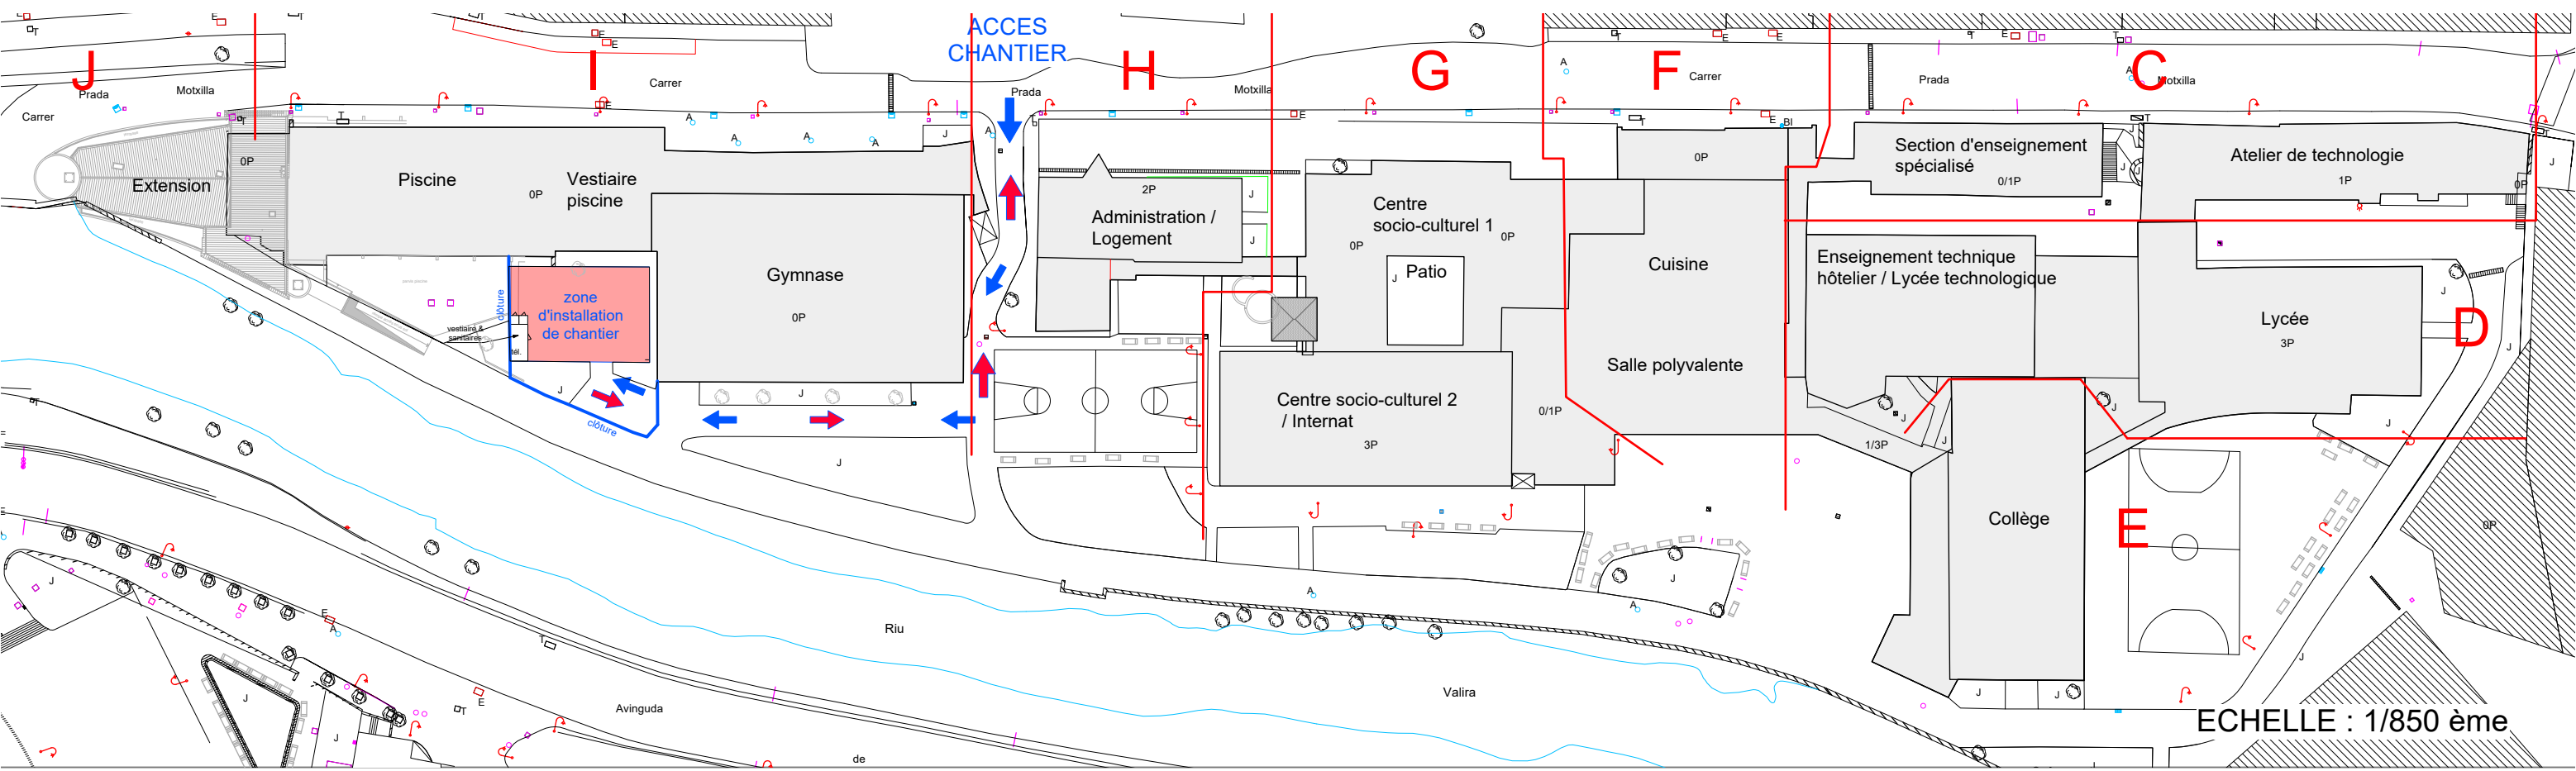


Les superficies et les cotes indiquées sur les plans sont approximatives. Ce document ne devra pas être utilisé pour la réalisation des ouvrages.

Architecte Mandataire		Architecte Associé		Maître d'ouvrage :		Projet :		Date :	PLAN DE MASSE		Phase :	
CM2A Cédric MUÑOZ Architecte D.P.L.G. - Ingénierie H.O.E. c.munoz@cm2a.org 1, Avenue de Miraprix - 09 340 - VERNOLLE Tél : 06.61.89.55.00		NAUDI ARQUITECTURA Victor NAUDI Av. del Pessbre, num 40, Baixos AD700 Escaldes-Engordany Principat d'Andorra Tel: 00376-851095 info@naudiarquitectura.com		RÉGION ACADÉMIQUE OCCITANIE Liberté Égalité Fraternité Rectorat de Région Académique Occitanie 10, chemin des Maraichers 31400 TOULOUSE		Mise aux normes sécurité incendie de l'ensemble des bâtiments du Lycée Comte de Foix LYCEE COMTE DE FOIX ANDORRE LA VIEILLE		06/07/2026			DCE	
OTCE LR bureau d'études techniques								Réf :	PLAN DE REPERAGE DES TRAVAUX		Echelle :	Ind :
								1916-25				4
											Page :	01 / 30

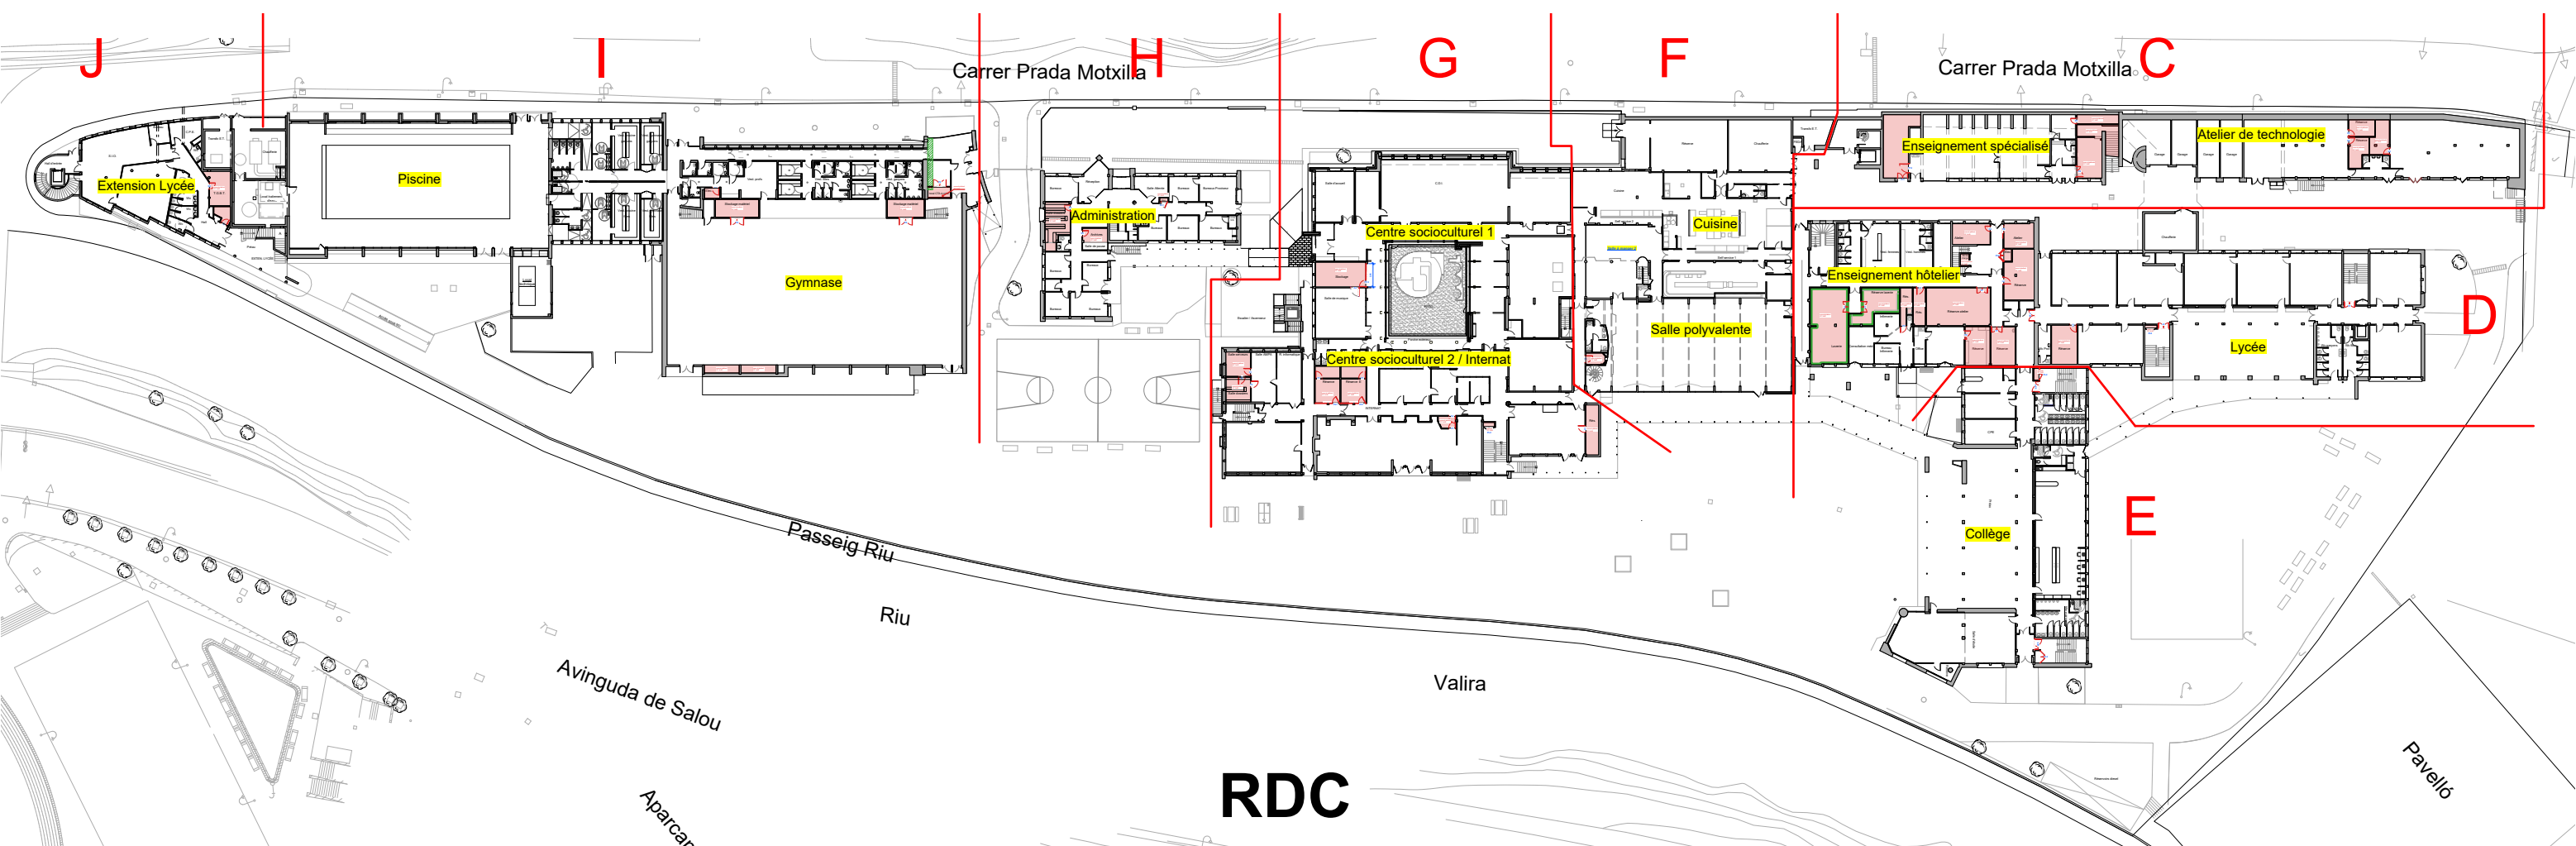


RDC

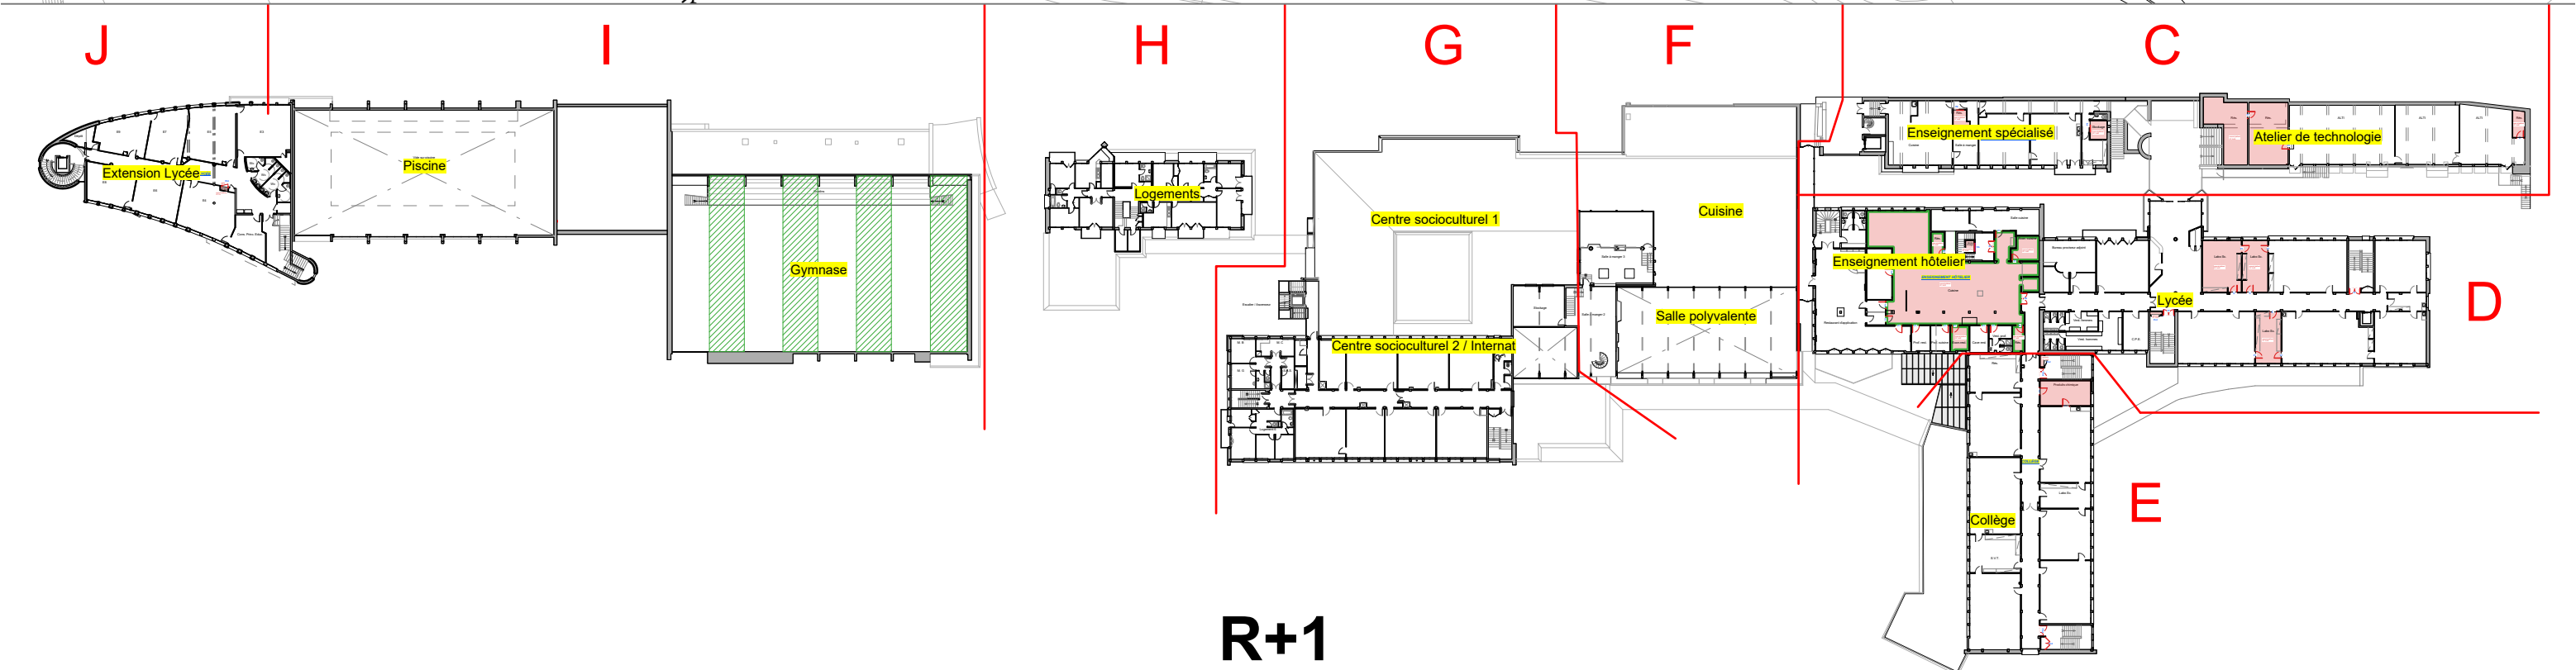

R+1


Les superficies et les cotes indiquées sur les plans sont approximatives. Ce document ne devra pas être utilisé pour la réalisation des ouvrages.

Architecte Mandataire		Architecte Associé		Maître d'ouvrage :		Projet :		Date :	PLAN D'ENSEMBLE RDC - R+1 PLAN DE REPERAGE DES TRAVAUX		Phase :	
								06/07/2026			DCE	
c.munoz@cm2a.org		info@naudiarquitectura.com		Rectorat de Région Académique Occitanie 10, chemin des Maraichers 31400 TOULOUSE		LYCEE COMTE DE FOIX ANDORRE LA VIEILLE		Réf :	1916-25		Echelle :	
											Ind :	
											4	
											Page :	
											02 / 30	

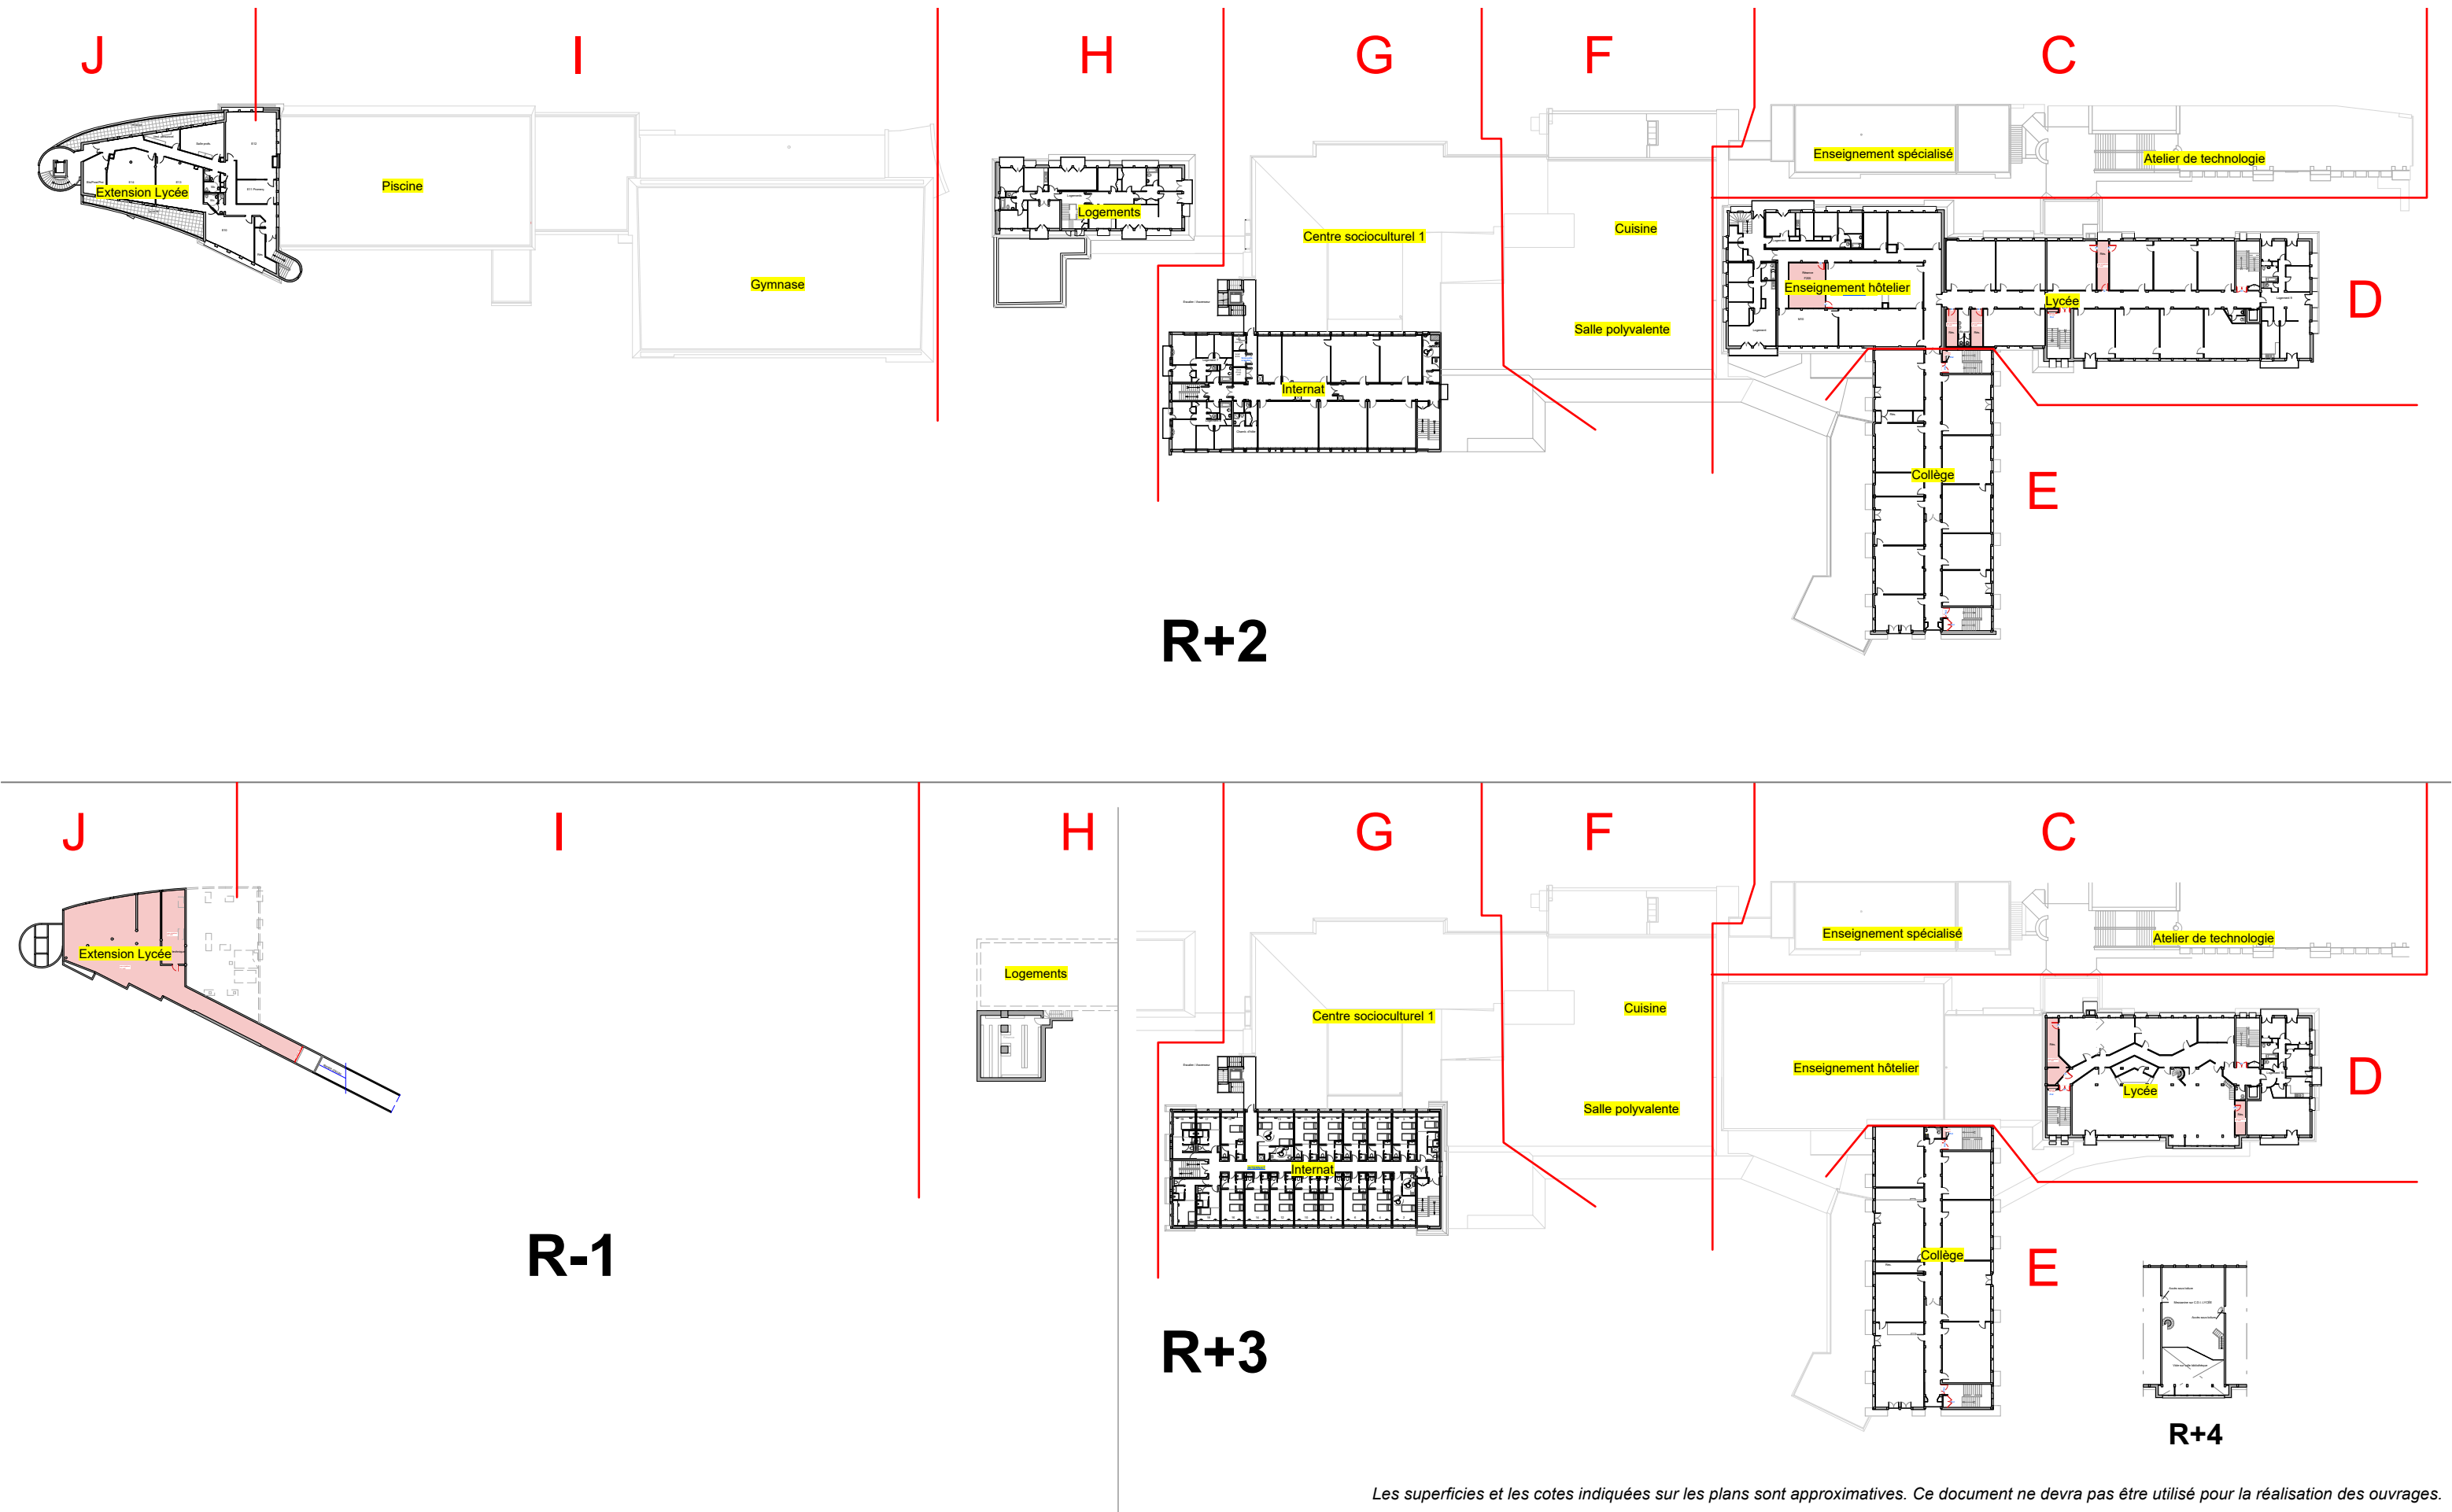


Les superficies et les cotes indiquées sur les plans sont approximatives. Ce document ne devra pas être utilisé pour la réalisation des ouvrages.

Architecte Mandataire Maitre d'oeuvre : ATELIER D'ARCHITECTURE Cédric MUÑOZ CM2A Cédric MUÑOZ Architecte D.P.L.G. - Ingénierie H.O.E. c.munoz@cm2a.org 1, Avenue de Miraprix - 09 340 - VERNOLLE Tél : 06.61.69.55.00			Architecte Associé NAUDI ARQUITECTURA Victor NAUDI Av. del Pessbre, num 40, Baixos AD700 Escaldes-Engordany Principat d'Andorra Tel: 00376-851095 info@naudiarquitectura.com OTCE LANGUEDOC ROUSSILLON OTCE LR bureau d'études techniques			Maitre d'ouvrage : RÉGION ACADÉMIQUE OCCITANIE Liberté Égalité Fraternité Rectorat de Région Académique Occitanie 10, chemin des Maraichers 31400 TOULOUSE		Projet : Mise aux normes sécurité incendie de l'ensemble des bâtiments du Lycée Comte de Foix LYCEE COMTE DE FOIX ANDORRE LA VIEILLE	Date : 06/07/2026 Réf : 1916-25	PLAN D'ENSEMBLE R-1 - R+2 - R+3 PLAN DE REPERAGE DES TRAVAUX	Phase : DCE Echelle : Ind : 4 Page : 03 / 30	
--	--	--	---	--	--	---	--	--	---	---	---	--

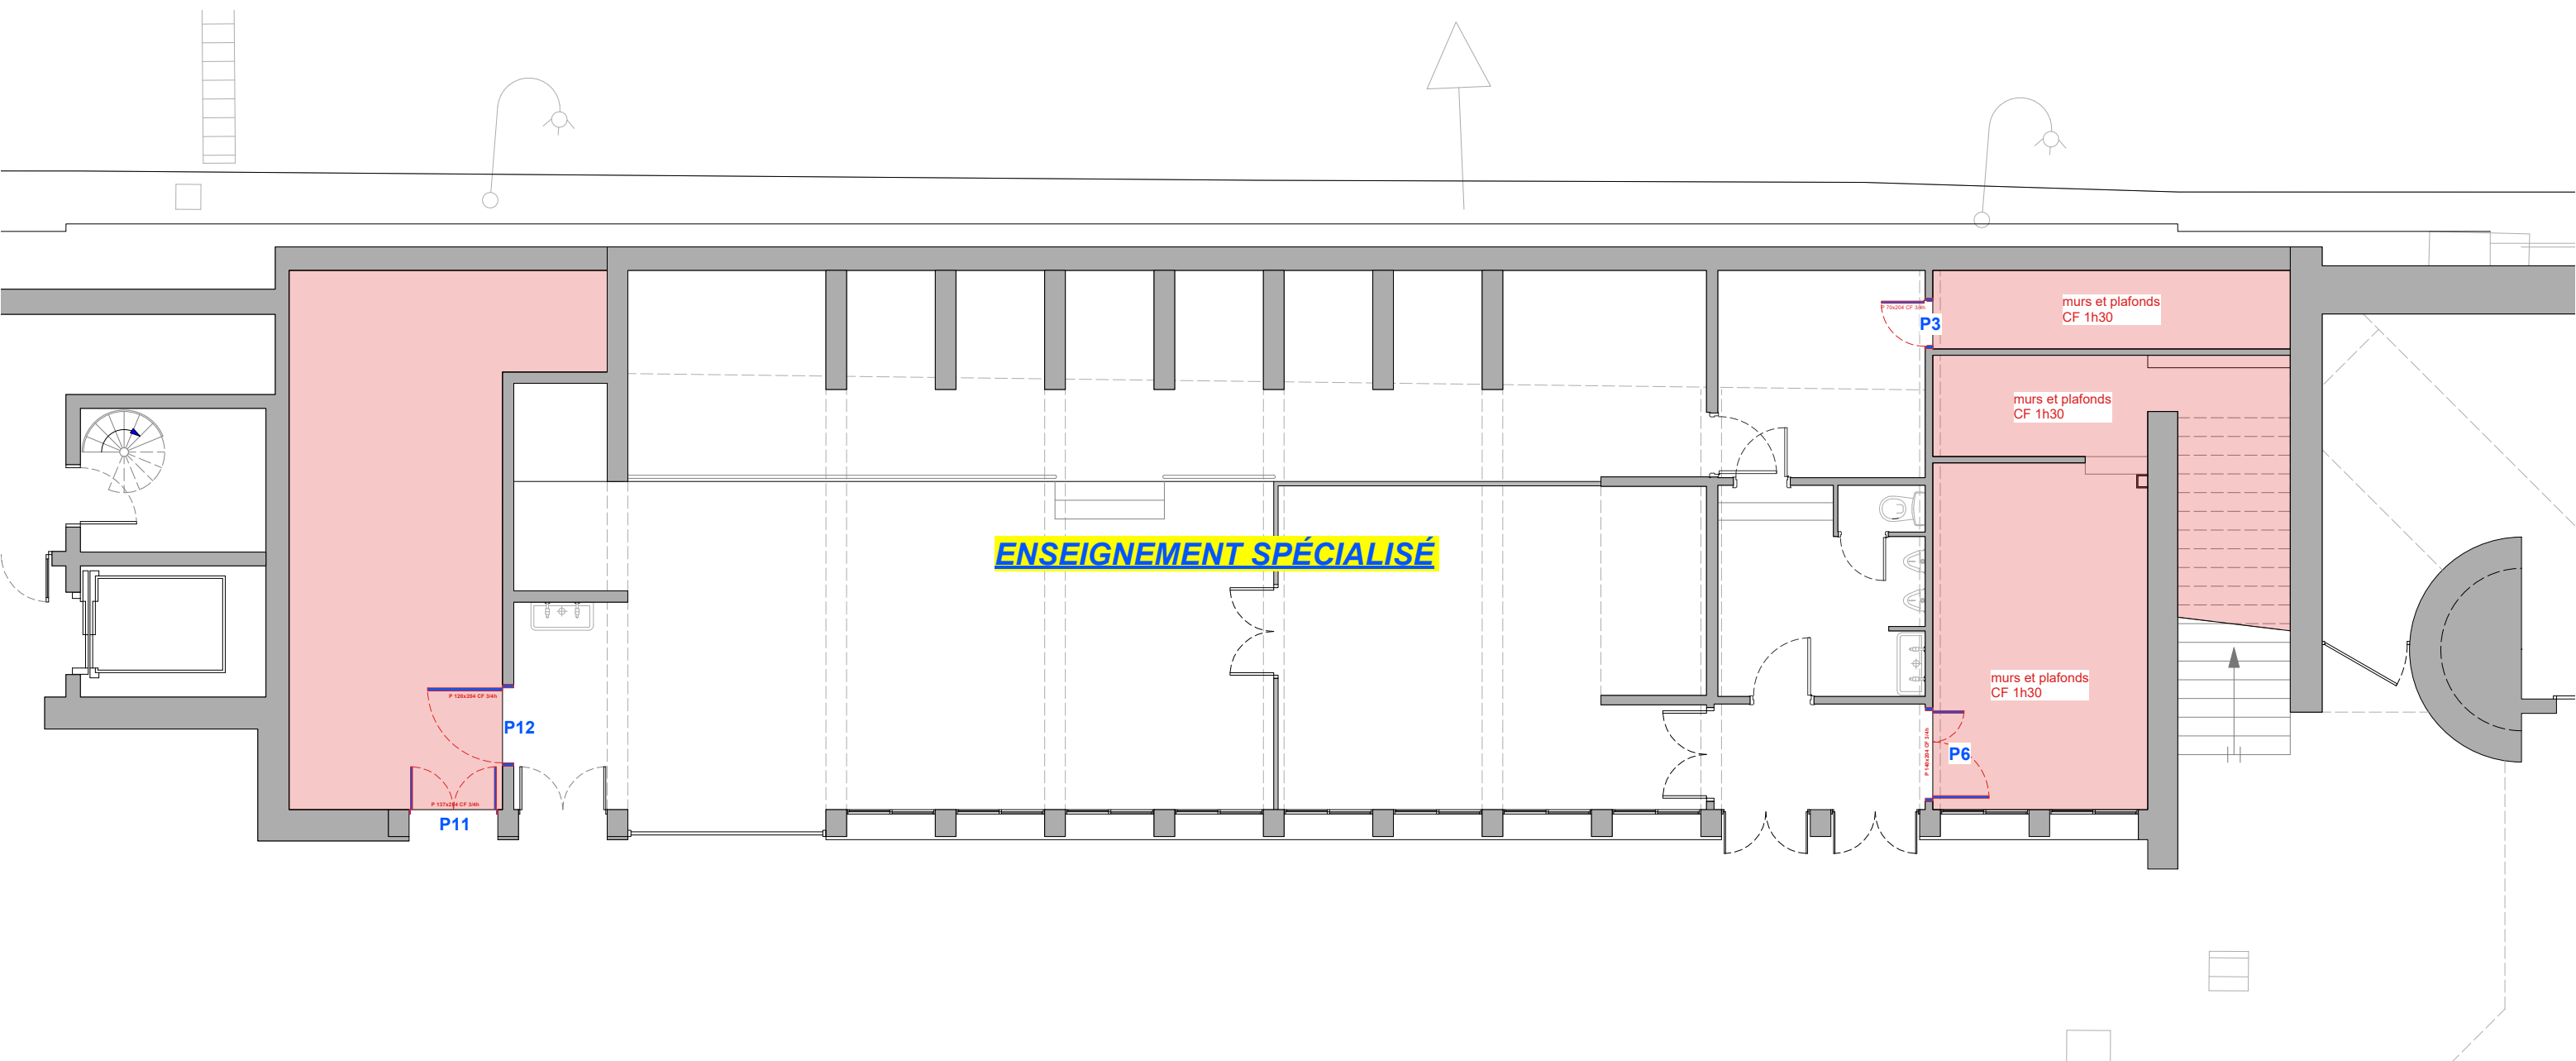


Les superficies et les cotes indiquées sur les plans sont approximatives. Ce document ne devra pas être utilisé pour la réalisation des ouvrages.

Architecte Mandataire Maitre d'oeuvre :  CM2A Cédric MUÑOZ Architecte D.P.L.G. - Ingénierie H.O.E. c.munoz@cm2a.org 1, Avenue de Miraprix - 09 340 - VERNOLLE Tél : 06.61.69.55.00 Architecte Associé NAUDI ARQUITECTURA Victor NAUDI Av. del Pessbre, num 40, Baixos AD700 Escaldes-Engordany Principat d'Andorra Tel: 00376-851095 info@naudiarquitectura.com  OTCE LR bureau d'études techniques	Maître d'ouvrage :  Région Académique Occitanie Liberté Égalité Fraternité Rectorat de Région Académique Occitanie 10, chemin des Maraichers 31400 TOULOUSE	Projet : Mise aux normes sécurité incendie de l'ensemble des bâtiments du Lycée Comte de Foix LYCEE COMTE DE FOIX ANDORRE LA VIEILLE	Date : 06/07/2026 Réf : 1916-25	BATIMENT C SECTION D'ENSEIGNEMENT SPECIALISE RDC PLAN DE REPERAGE DES TRAVAUX	Phase : DCE Echelle : 1/100 Ind : 4 Page : 04 / 30
--	--	---	---	---	--

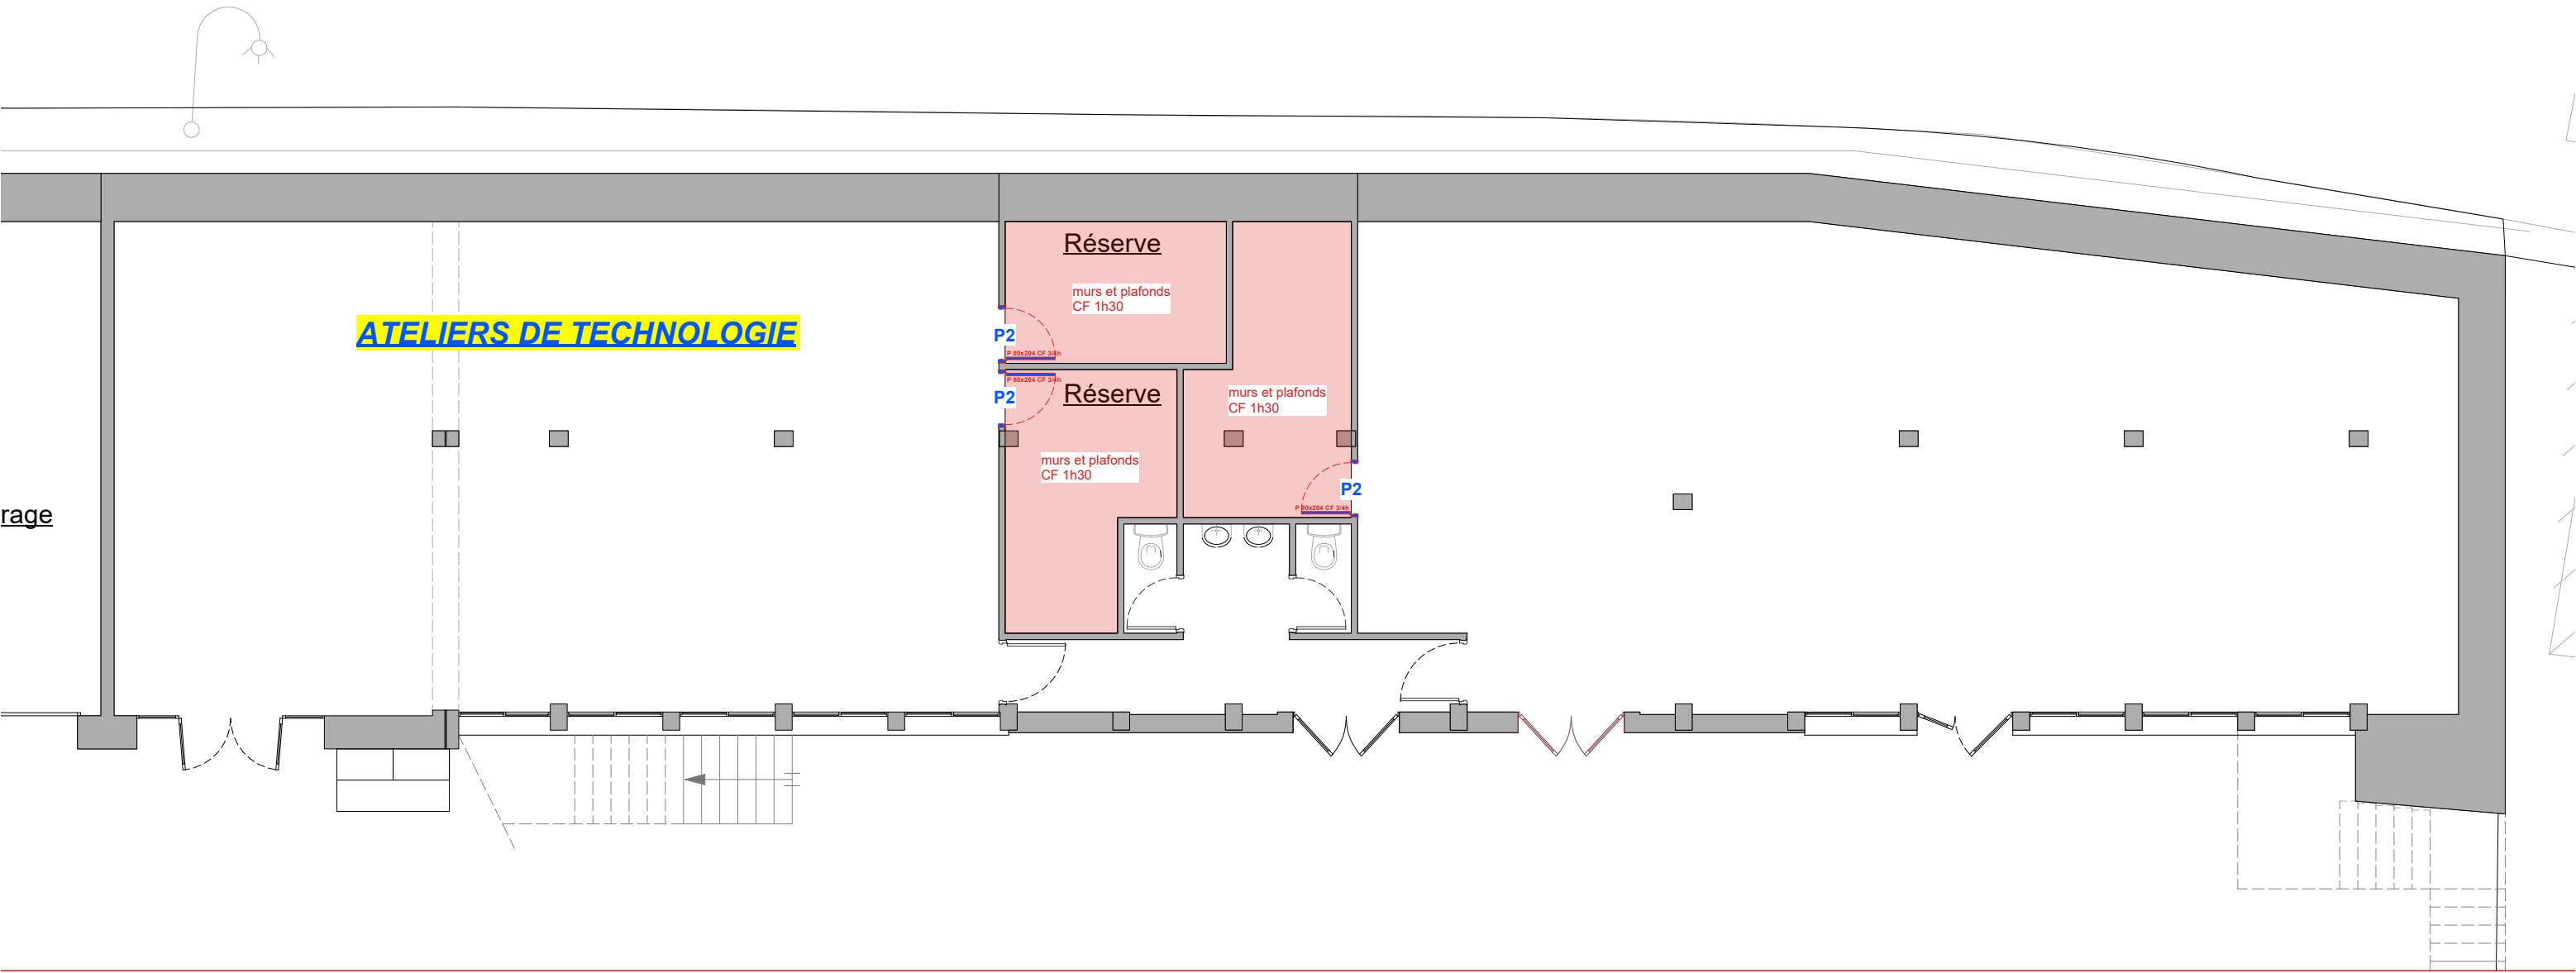


Les superficies et les cotes indiquées sur les plans sont approximatives. Ce document ne devra pas être utilisé pour la réalisation des ouvrages.

Architecte Mandataire Maitre d'oeuvre : ATELIER D'ARCHITECTURE  Cédric MUÑOZ Architecte Associé NAUDI ARQUITECTURA Victor NAUDI Av. del Pessbre, num 40, Baixos AD700 Escaldes-Engordany Principat d'Andorra Tel: 00376-851095 info@naudiarquitectura.com  OTCE LR bureau d'études techniques			Maitre d'ouvrage :  Rectorat de Région Académique Occitanie 10, chemin des Maraichers 31400 TOULOUSE		Projet : Mise aux normes sécurité incendie de l'ensemble des bâtiments du Lycée Comte de Foix LYCEE COMTE DE FOIX ANDORRE LA VIEILLE		Date : 06/07/2026 Réf : 1916-25	BATIMENT C ATELIER DE TECHNOLOGIE RDC PLAN DE REPERAGE DES TRAVAUX		Phase : DCE Echelle : 1/100 Ind : 4 Page : 05 / 30
---	--	--	--	--	---	--	---	--	--	--

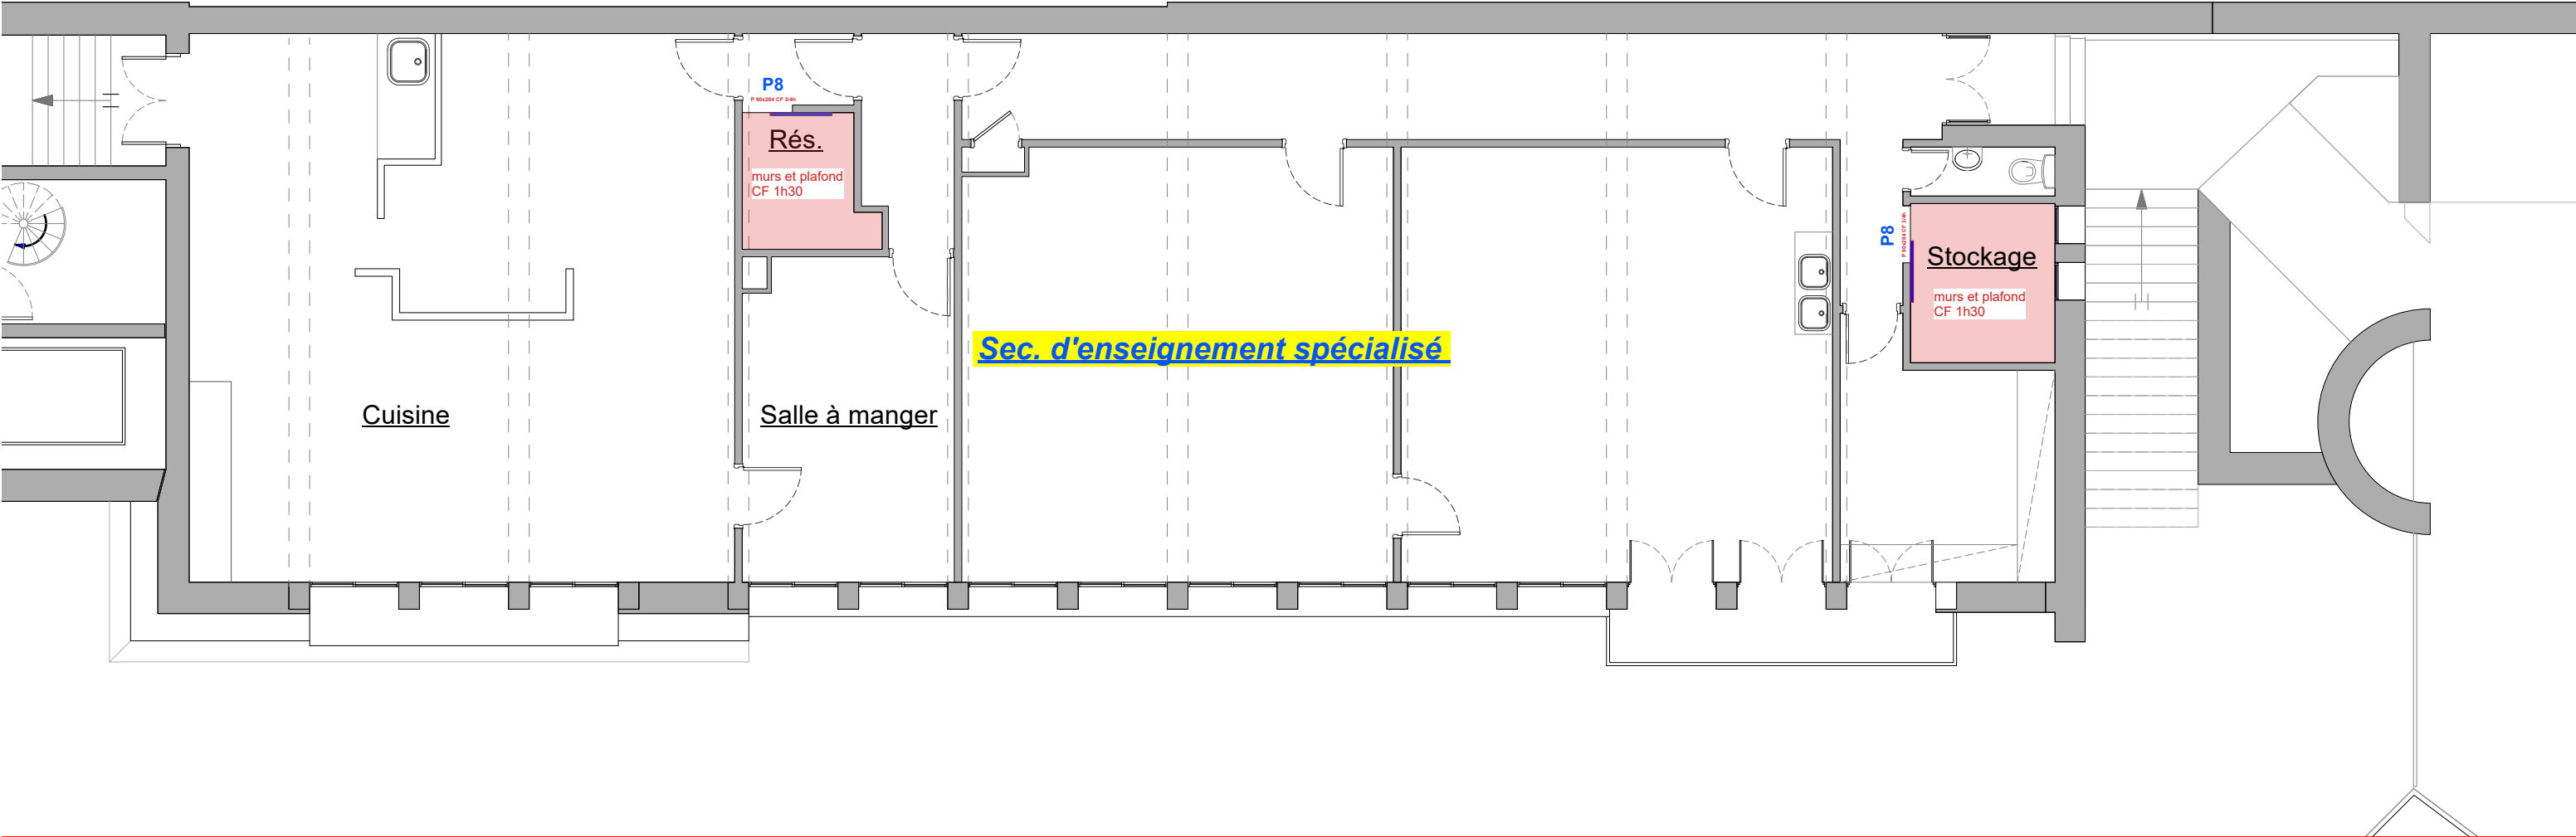


Les superficies et les cotes indiquées sur les plans sont approximatives. Ce document ne devra pas être utilisé pour la réalisation des ouvrages.

Architecte Mandataire		Architecte Associé		Maître d'ouvrage :	Projet :	Date :	BATIMENT C		Phase :	
OTCE LR bureau d'études techniques		NAUDI ARQUITECTURA Victor NAUDI Av. del Pessbre, num 40, Baixos AD700 Escaldes-Engordany Principat d'Andorra Tel: 00376-851095 info@naudiarquitectura.com					SECTION D'ENSEIGNEMENT SPECIALISE		DCE	
Architecte D.P.L.G. - Ingénierie H.O.E. c.munoz@cm2a.org 1, Avenue de Miraprix - 09 340 - VERNOLLE Tél : 06.61.69.55.00		Rectorat de Région Académique Occitanie 10, chemin des Maraichers 31400 TOULOUSE		LYCEE COMTE DE FOIX ANDORRE LA VIEILLE	1916-25	06/07/2026	R+1		Echelle :	Ind :
							PLAN DE REPERAGE DES TRAVAUX		1/100	4
										Page :

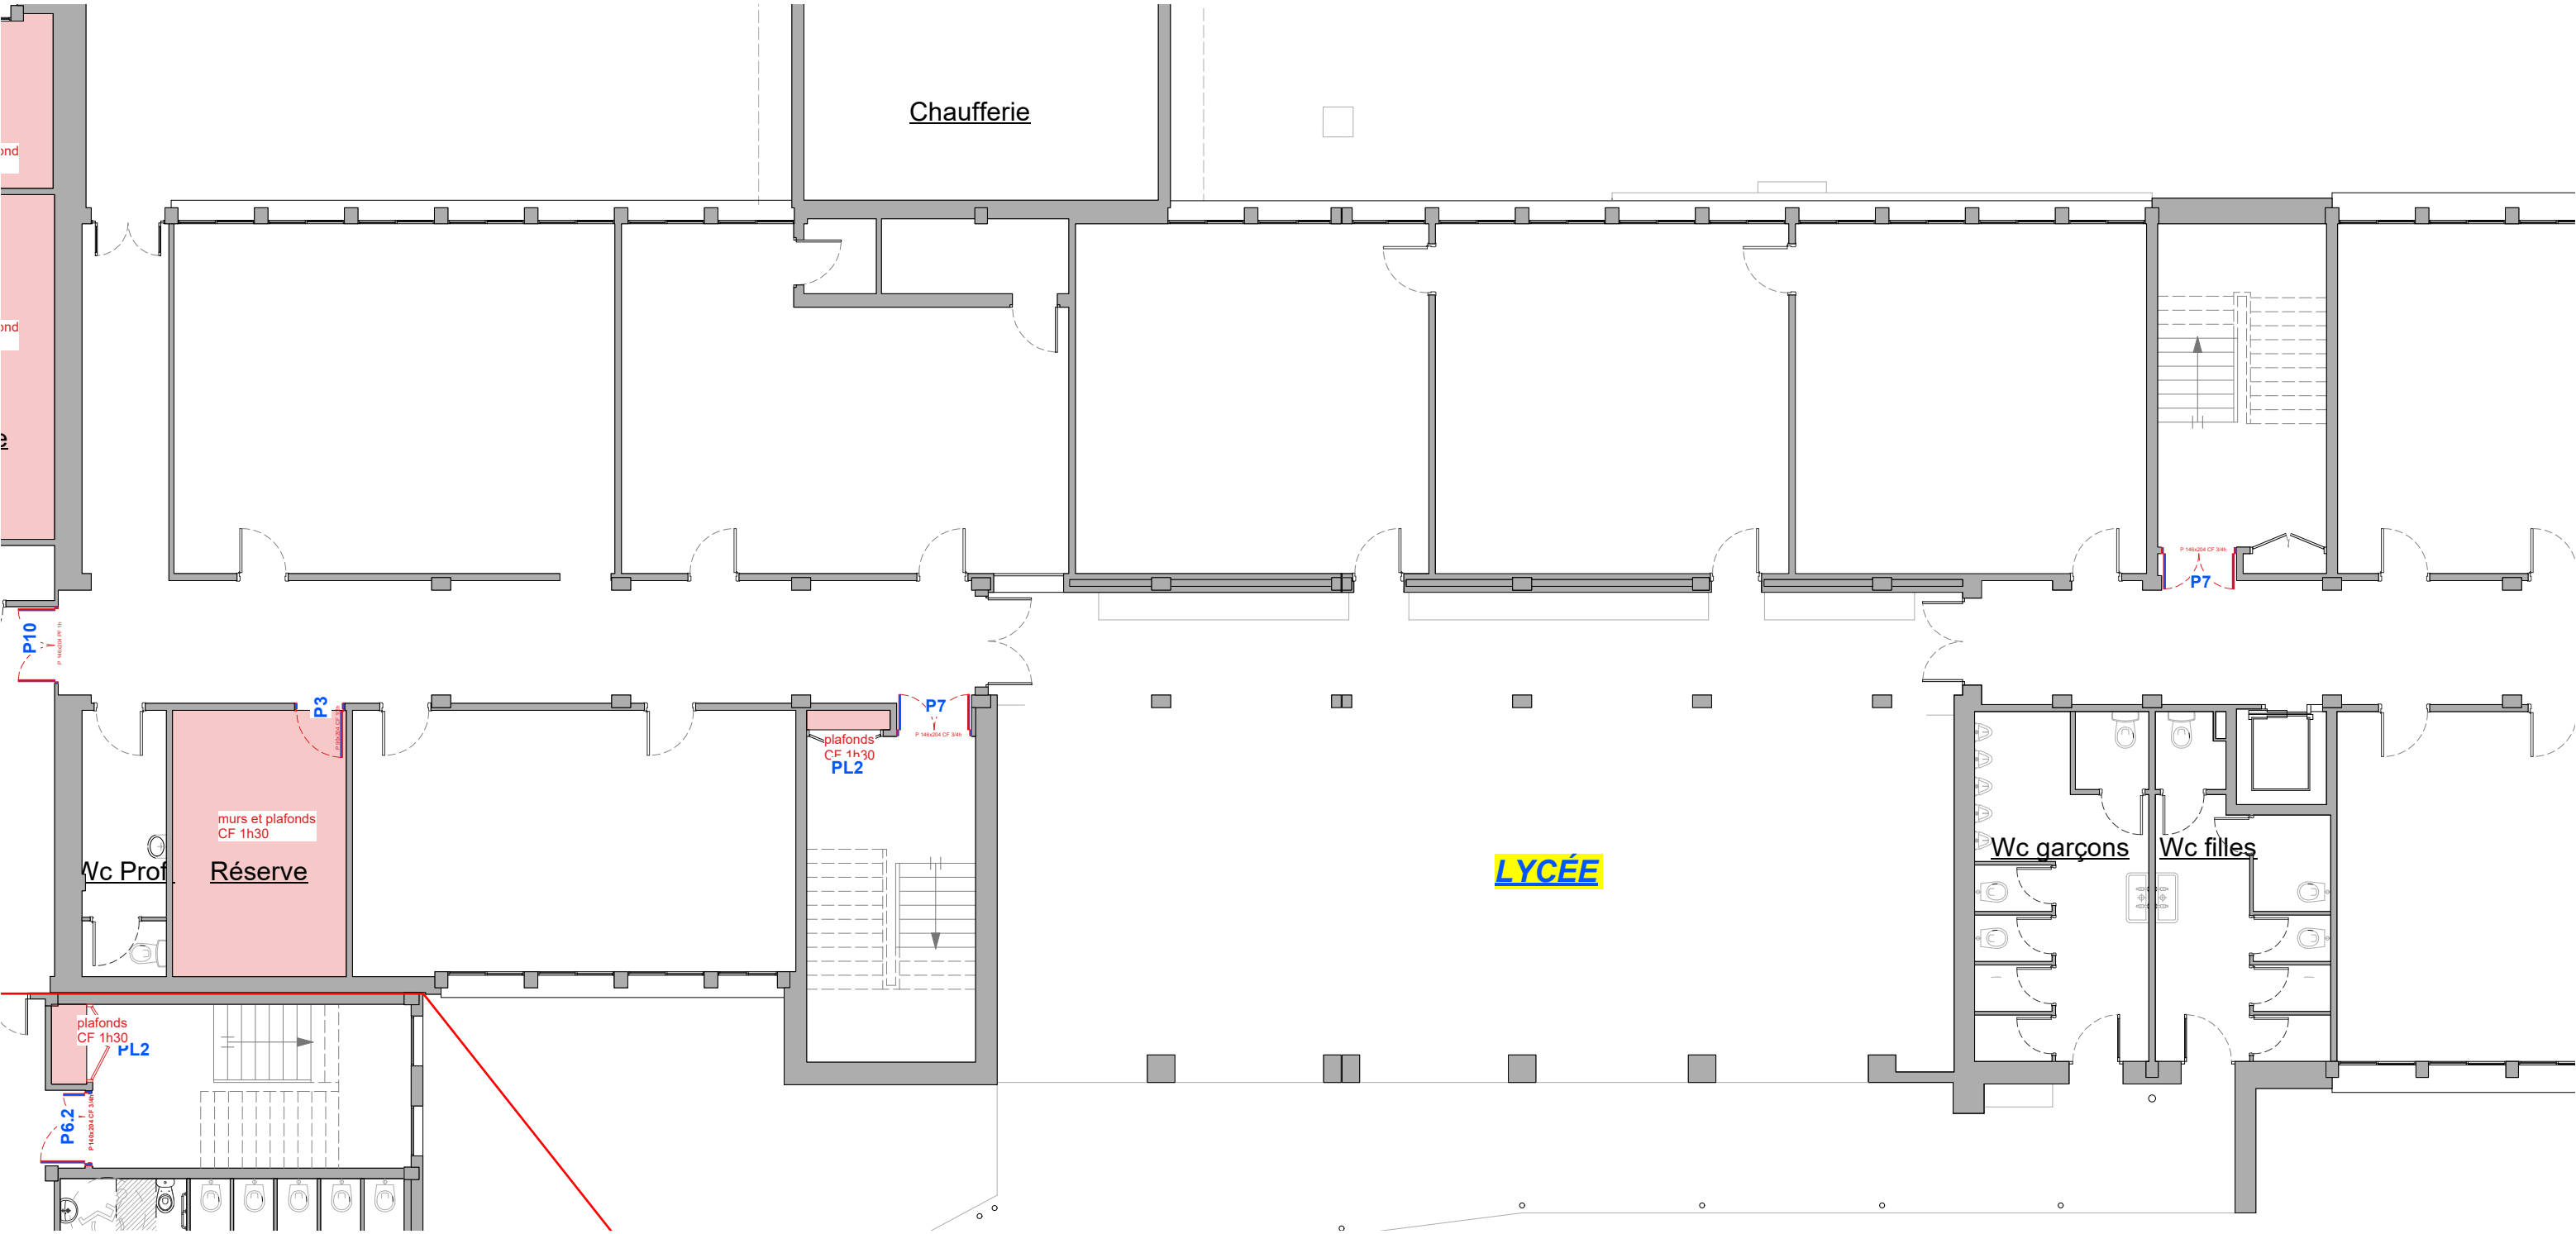


Les superficies et les cotes indiquées sur les plans sont approximatives. Ce document ne devra pas être utilisé pour la réalisation des ouvrages.

Maître d'œuvre :	Architecte Mandataire		Architecte Associé		Maître d'ouvrage :	Projet :	Date :	BATIMENT D LYCEE RDC PLAN DE REPERAGE DES TRAVAUX		Phase :		
	 CM2A Cédric MUÑOZ Architecte D.P.L.G. - Ingénierie H.O.E. c.munoz@cm2a.org 1, Avenue de Miraprix - 09 340 - VERNOLLE Tél : 05.61.69.55.00		 OTCE LANGUEDOC ROUSSILLON OTCE LR bureau d'études techniques							DCE		
	NAUDI ARQUITECTURA Victor NAUDI Av. del Pessbre, num 40, Baixos AD700 Escaldes-Engordany Principat d'Andorra Tel: 00376-851095 info@naudiarquitectura.com		Rectorat de Région Académique Occitanie 10, chemin des Maraichers 31400 TOULOUSE				Mise aux normes sécurité incendie de l'ensemble des bâtiments du Lycée Comte de Foix LYCEE COMTE DE FOIX ANDORRE LA VIEILLE		06/07/2026	Réf : 1916-25	Echelle :	Ind :
											1/125	4
										Page :	08 / 30	

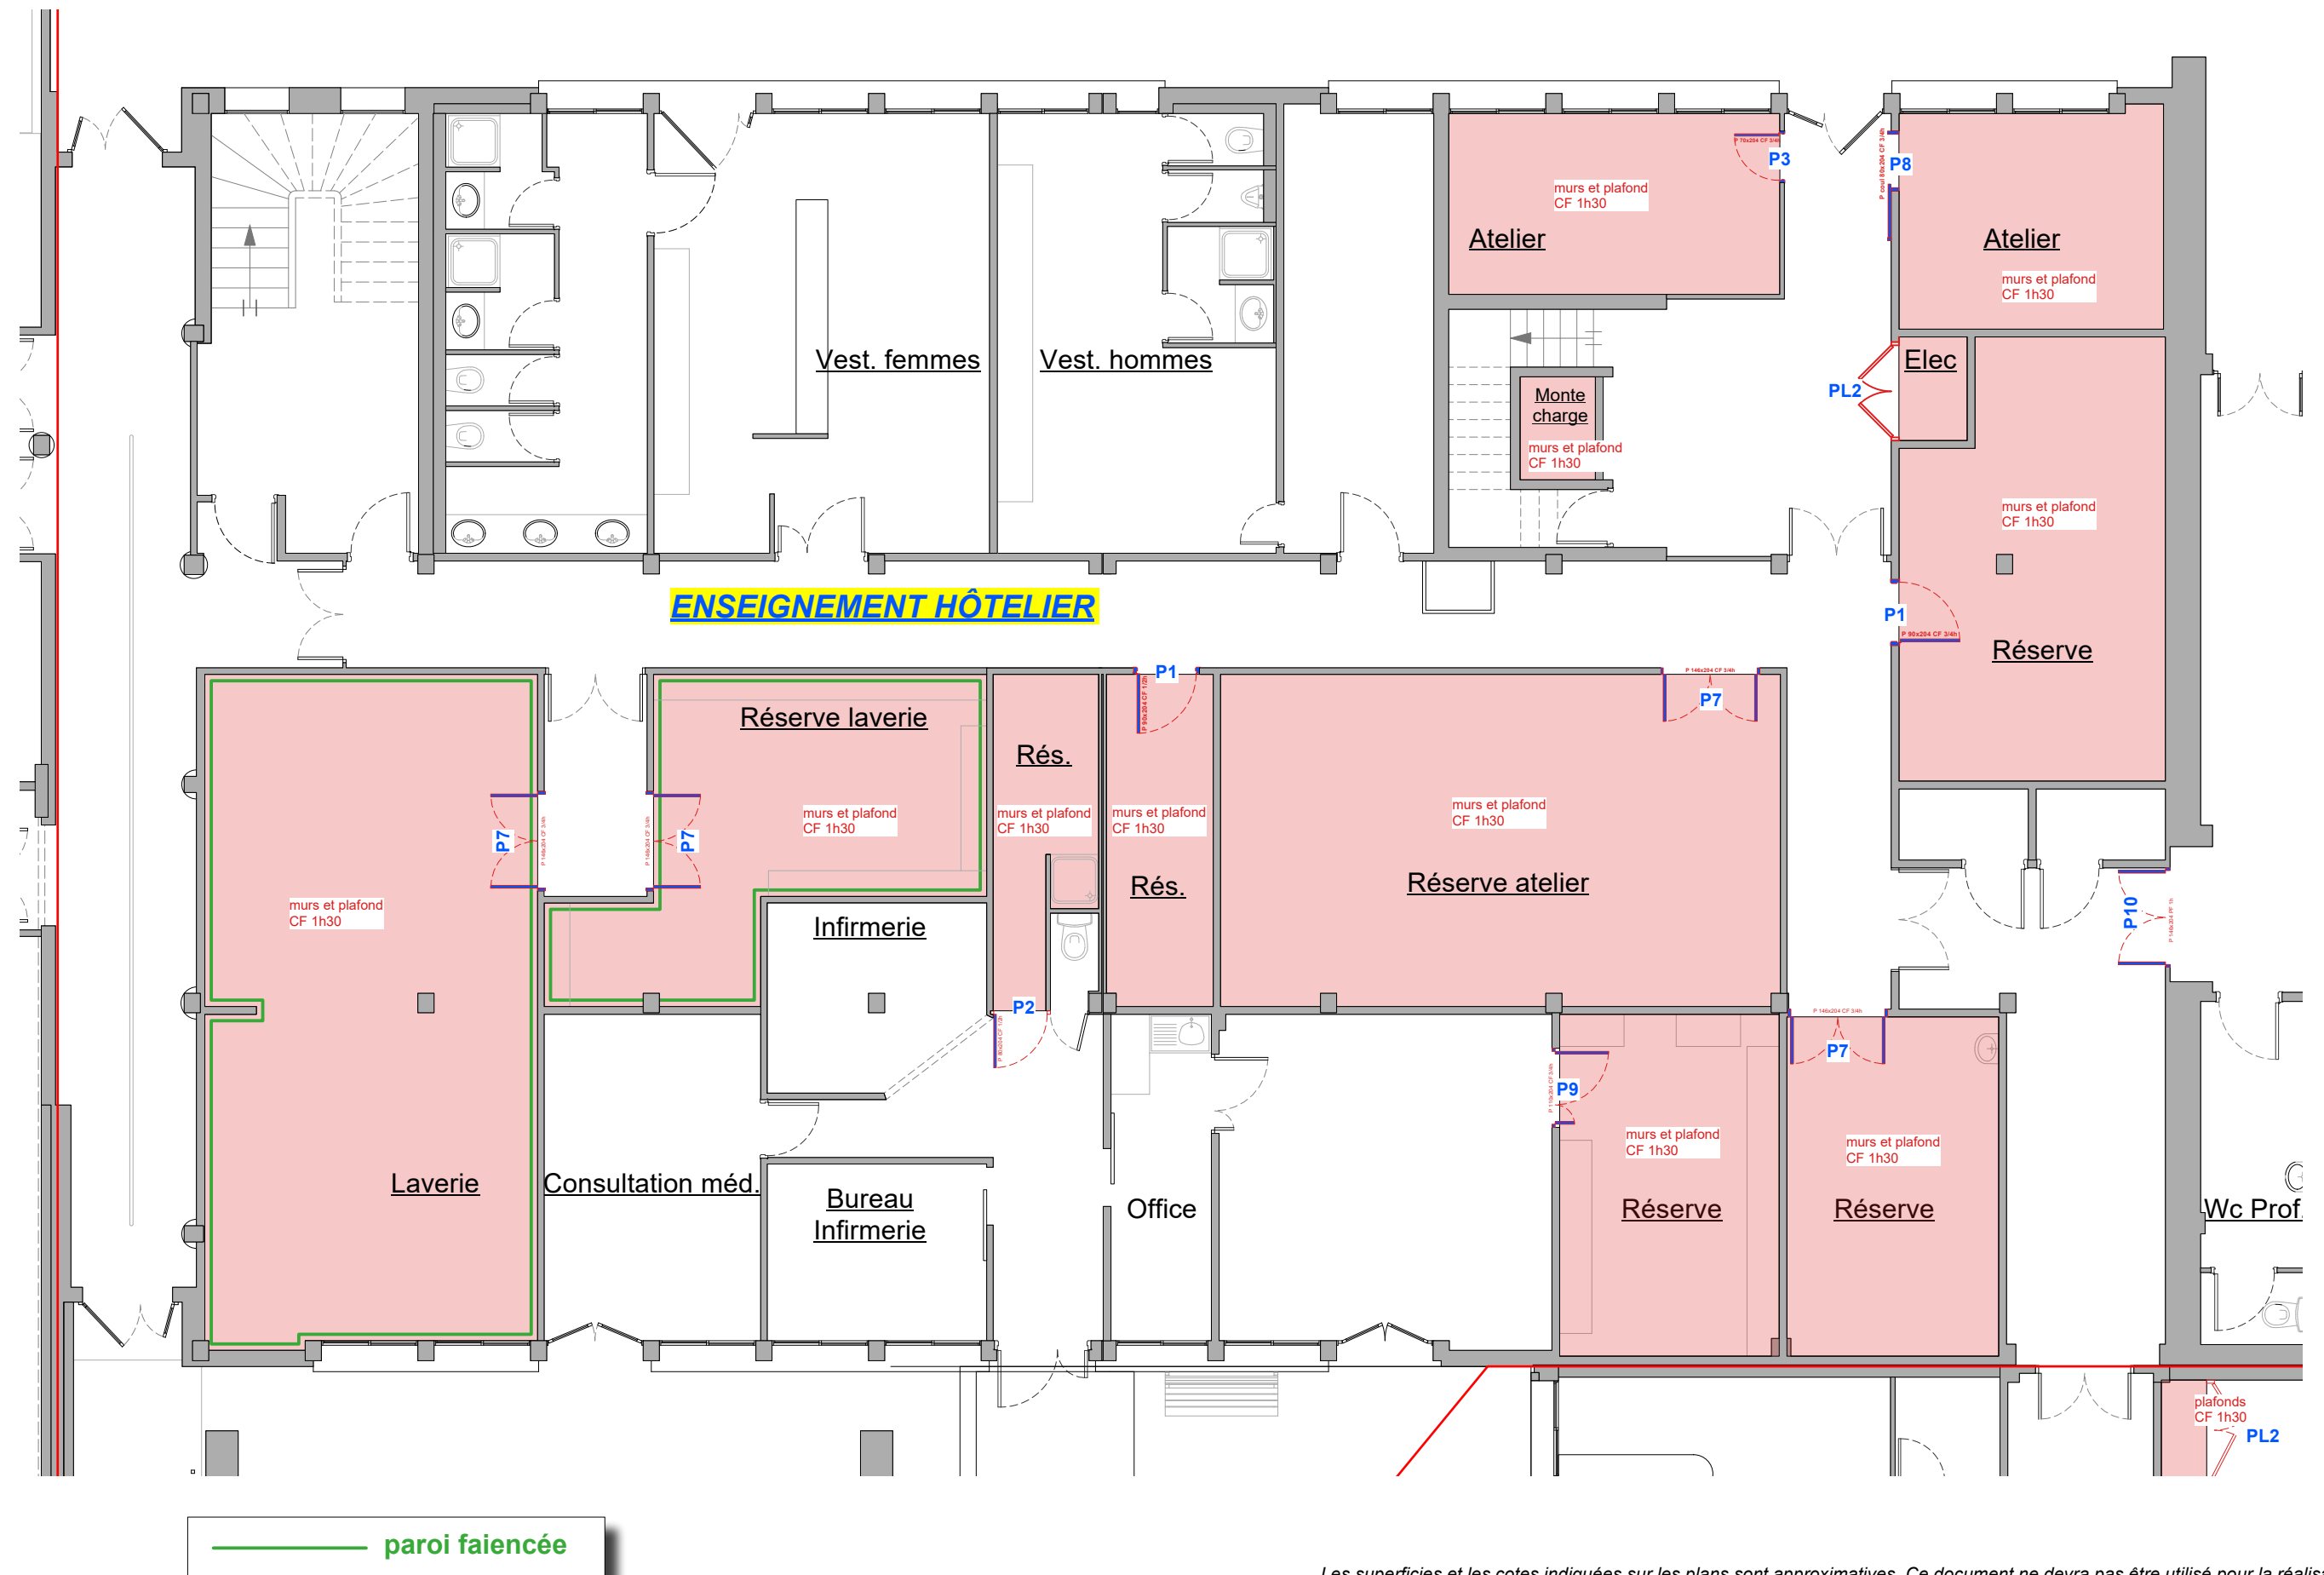


Les superficies et les cotes indiquées sur les plans sont approximatives. Ce document ne devra pas être utilisé pour la réalisation des ouvrages.

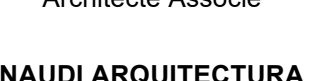Maître d'oeuvre :	Architecte Mandataire		Architecte Associé		Maître d'ouvrage :		Projet :		Date :		BATIMENT D ENSEIGNEMENT HOTELIER		Phase :	
									Mise aux normes sécurité incendie de l'ensemble des bâtiments du Lycée Comte de Foix		06/07/2026		DCE	
	Cédric MUÑOZ Architecte D.P.L.G. Ingénierie H.Q.E. c.munoz@cm2a.org 1, Avenue de Mirapix - 09 340 - VERNIOLLE Tél : 05.61.69.55.00		Victor NAUDI Av. del Pessbre, num 40, Baixos AD700 Escaldes-Engordany Principat d'Andorra Tel: 00376-851095 info@naudiarquitectura.com		OTCE LR bureau d'études techniques		Rectorat de Région Académique Occitanie 10, chemin des Maraichers 31400 TOULOUSE		LYCEE COMTE DE FOIX ANDORRE LA VIEILLE		Réf : 1916-25		Ind : 4	
											PLAN DE REPERAGE DES TRAVAUX		Page : 09 / 30	



Les superficies et les cotes indiquées sur les plans sont approximatives. Ce document ne devra pas être utilisé pour la réalisation des ouvrages.


Maître d'oeuvre :	Architecte Mandataire		Architecte Associé		Maître d'ouvrage :	Projet :	Date :	BATIMENT D LYCEE R+1 PLAN DE REPERAGE DES TRAVAUX	Phase :					
									DCE					
		CM2A Cédric MUÑOZ Architecte D.P.L.G. - Ingénierie H.Q.E. c.munoz@cm2a.org 1, Avenue de Mirapix - 09 340 - VERNOLLE Tél : 05.61.69.55.00		NAUDI ARQUITECTURA Victor NAUDI Av. del Pessbre, num 40, Baixos AD700 Escaldes-Engordany Principat d'Andorra Tel: 00376-851095 info@naudiarquitectura.com			 OTCE LR bureau d'études techniques		 Rectorat de Région Académique Occitanie 10, chemin des Maraichers 31400 TOULOUSE	06/07/2026	Réf :	Echelle :	Ind :	
												1/125	4	
						1916-25	PLAN DE REPERAGE DES TRAVAUX		Page :	10 / 30				

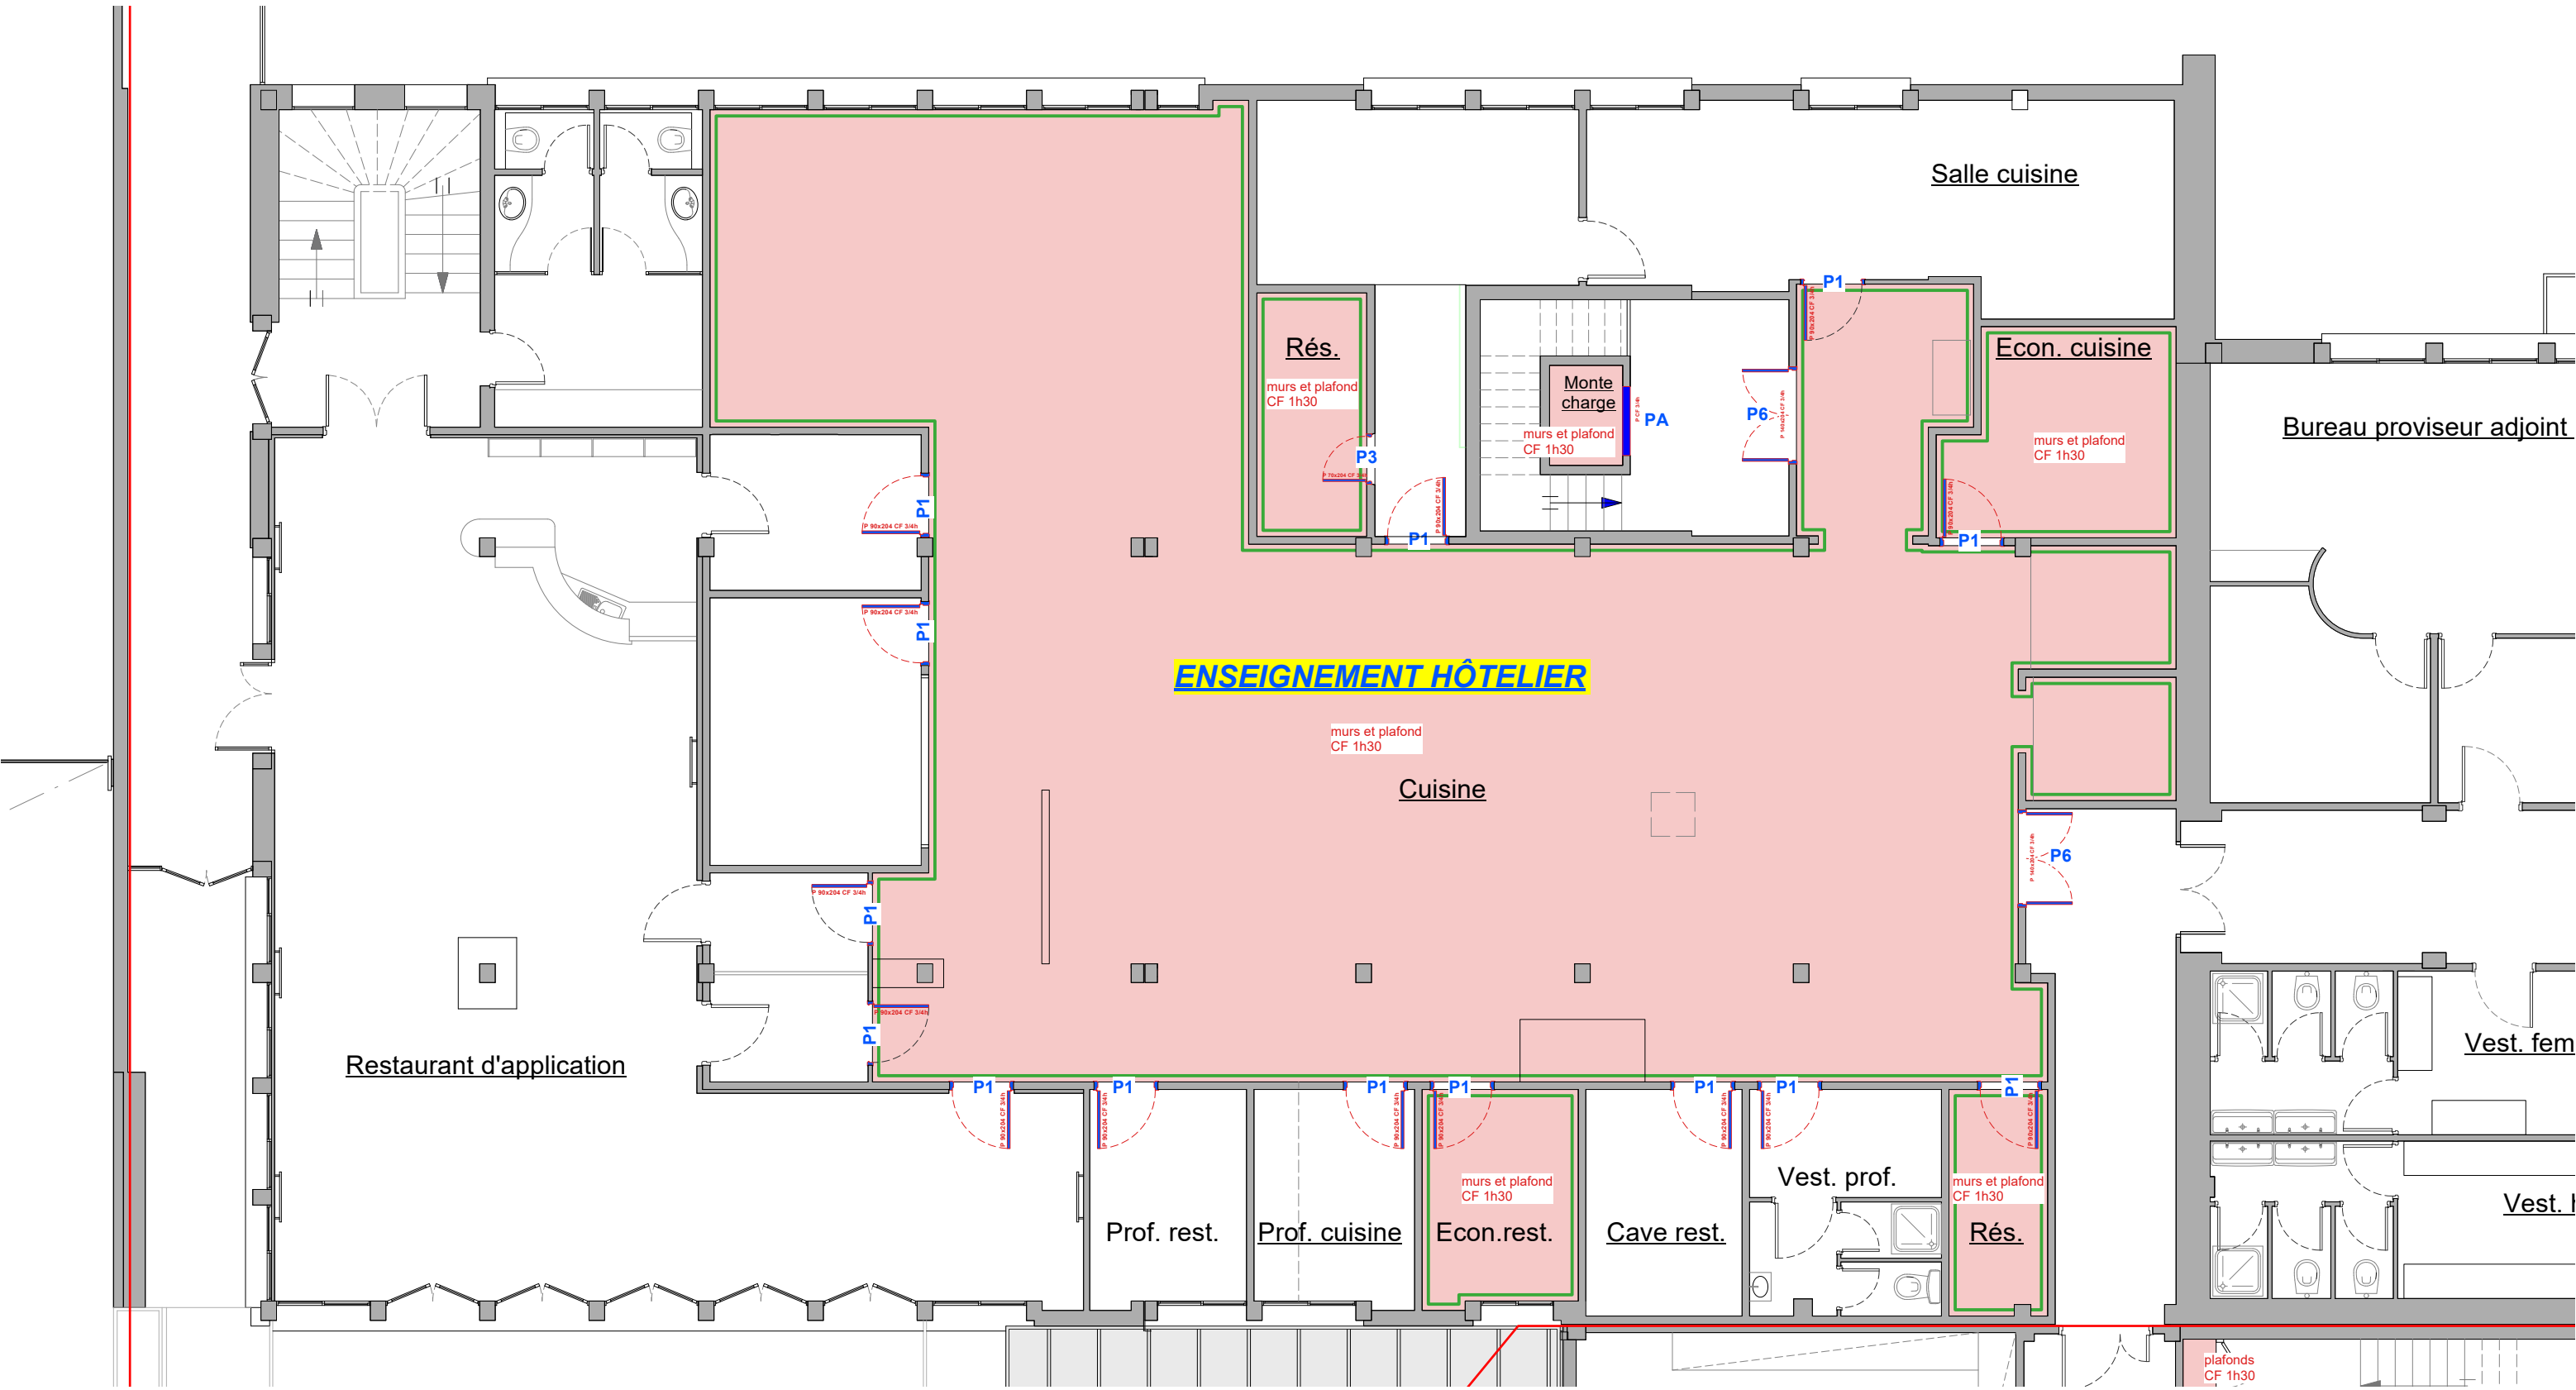

paroi faïencée


Les superficies et les cotes indiquées sur les plans sont approximatives. Ce document ne devra pas être utilisé pour la réalisation des ouvrages.

Architecte Mandataire		Architecte Associé		Maître d'ouvrage :		Projet :		Date :		Phase :				
Maître d'œuvre : 	 Cédric MUÑOZ Architecte D.P.L.G. - Ingénierie H.O.E. c.munoz@cm2a.org 1, Avenue de Miraprix - 09 340 - VERNOLLE Tél : 06.61.69.55.00		 Victor NAUDI Av. del Pessbre, num 40, Baixos AD700 Escaldes-Engordany Principat d'Andorra Tel: 00376-851095 info@naudiarquitectura.com		 OTCE LR bureau d'études techniques		 Rectorat de Région Académique Occitanie 10, chemin des Maraichers 31400 TOULOUSE		Mise aux normes sécurité incendie de l'ensemble des bâtiments du Lycée Comte de Foix		06/07/2026		DCE	
							Réf :		1916-25		Echelle : 1/100			
											Ind : 4			
										Page : 11 / 30				
								BATIMENT D ENSEIGNEMENT HOTELIER		R+1				
								PLAN DE REPERAGE DES TRAVAUX						

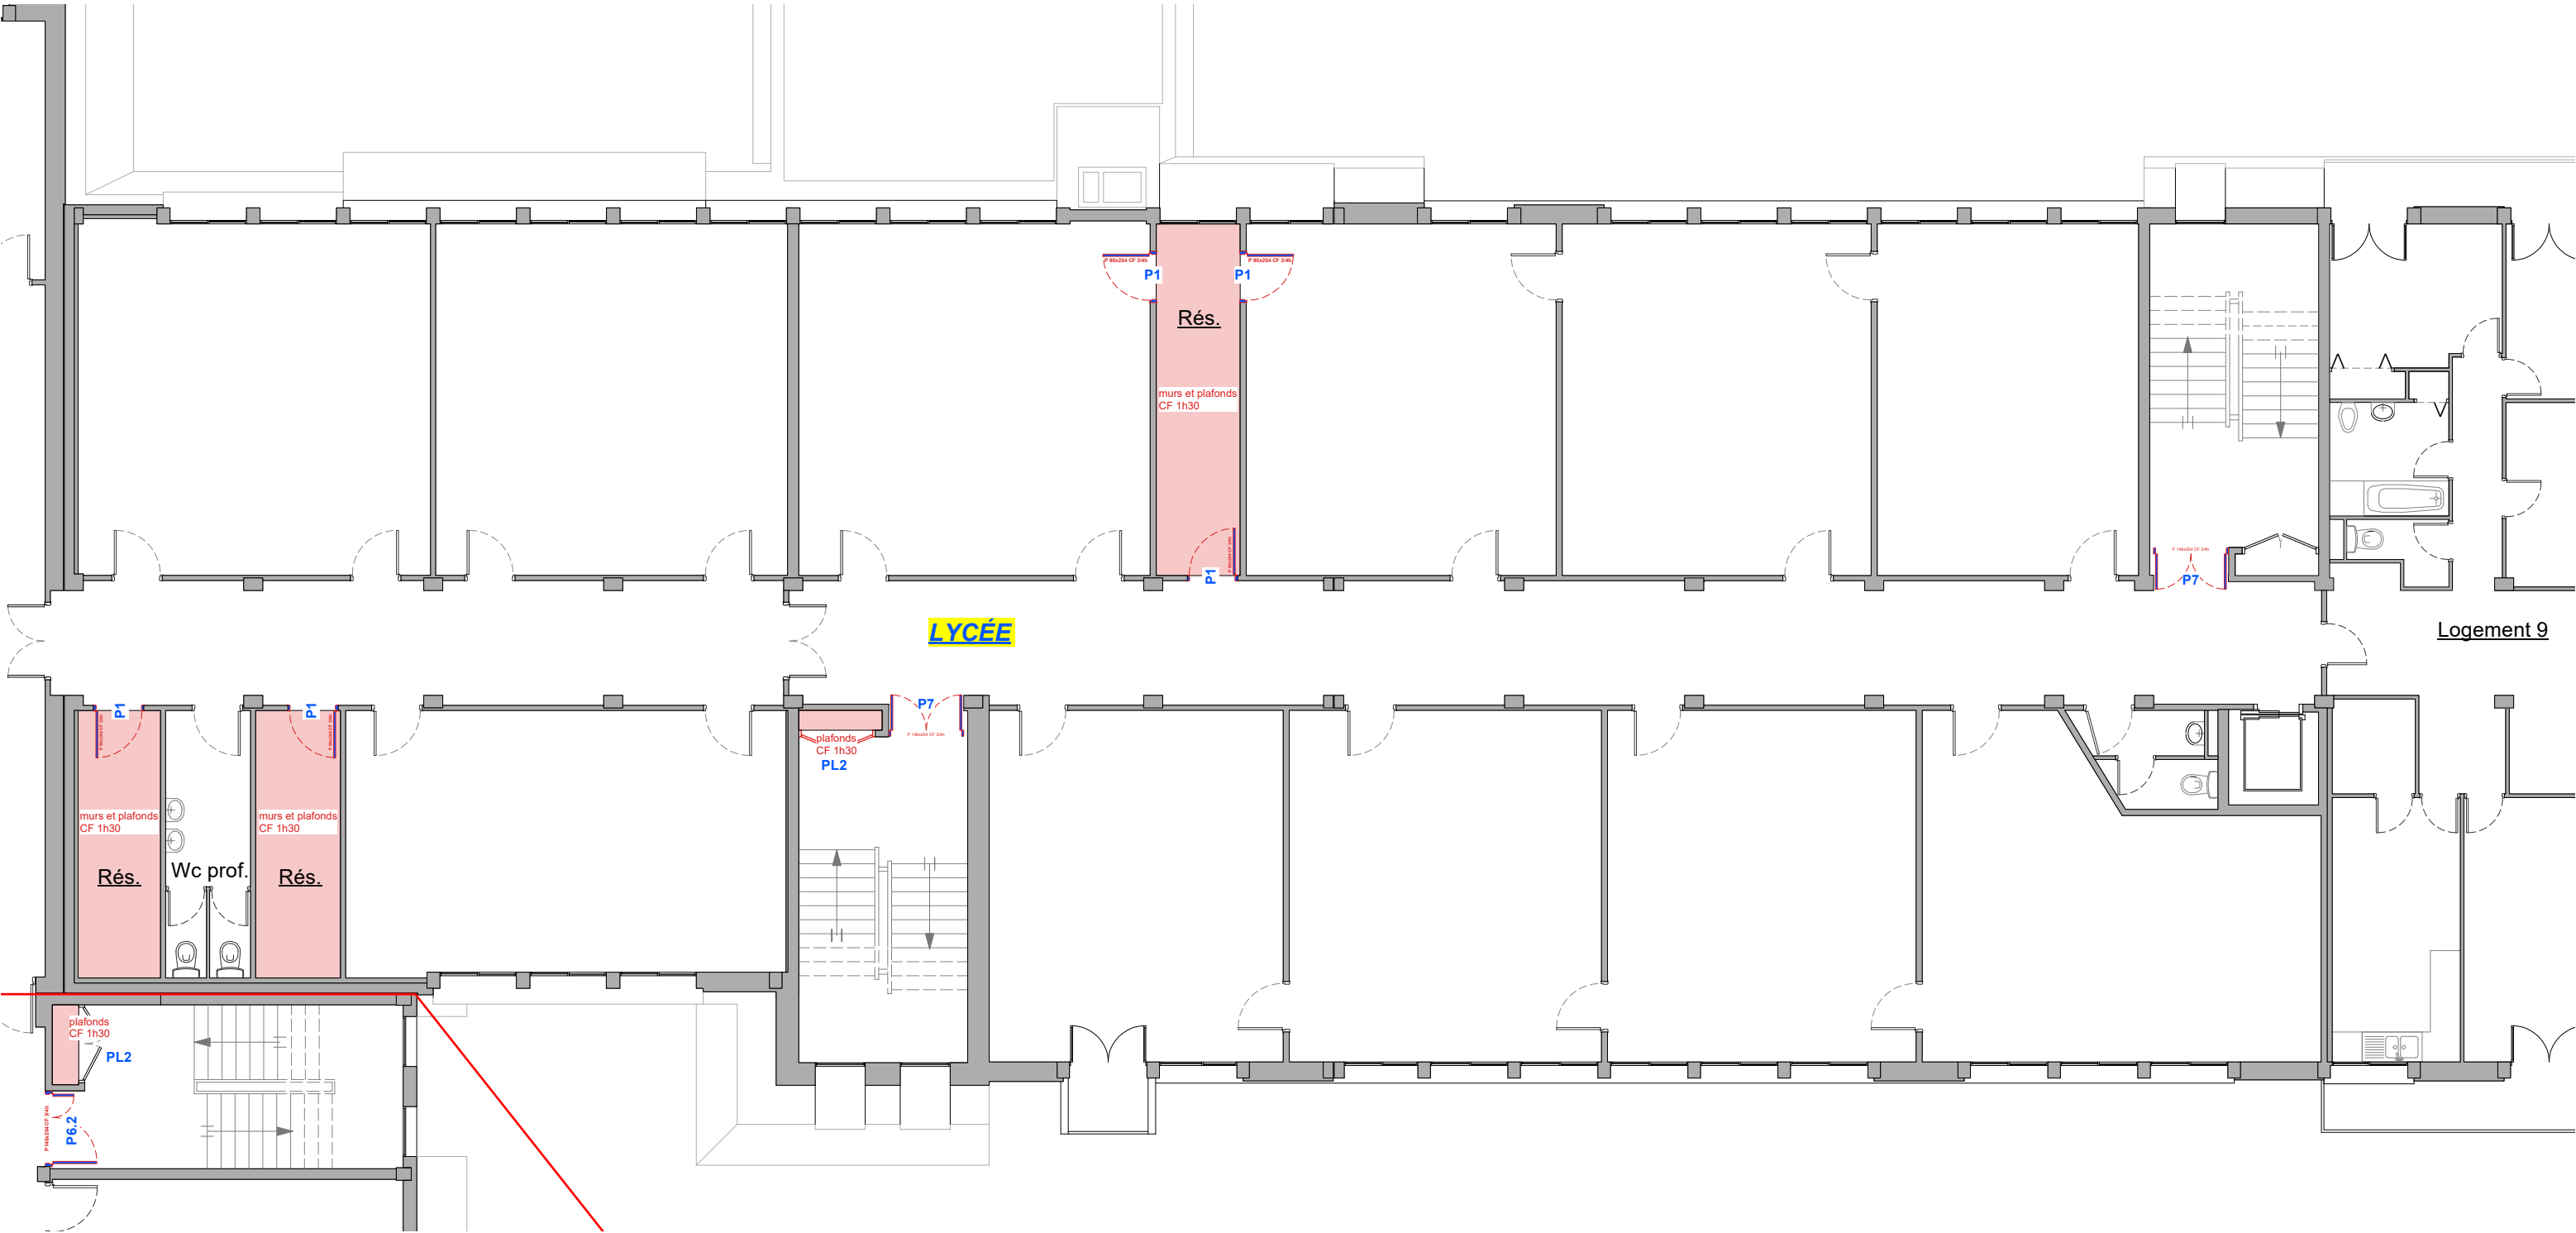


Les superficies et les cotes indiquées sur les plans sont approximatives. Ce document ne devra pas être utilisé pour la réalisation des ouvrages.

Architecte Mandataire		Architecte Associé		Maître d'ouvrage :		Projet :		Date :		BATIMENT D LYCEE R+2 PLAN DE REPERAGE DES TRAVAUX		Phase :	
Maitre d'oeuvre : ATELIER D'ARCHITECTURE  Cédric MUÑOZ CM2A Cédric MUÑOZ Architecte D.P.L.G. - Ingénierie H.O.E. c.munoz@cm2a.org 1, Avenue de Miraprix - 09 340 - VERNOLLE Tél : 06.61.69.55.00 NAUDI ARQUITECTURA Victor NAUDI Av. del Pessbre, num 40, Baixos AD700 Escaldes-Engordany Principat d'Andorra Tel: 00376-851095 info@naudiarquitectura.com  OTCE LR bureau d'études techniques		 RÉGION ACADÉMIQUE OCCITANIE Liberté Égalité Fraternité Rectorat de Région Académique Occitanie 10, chemin des Maraichers 31400 TOULOUSE		Mise aux normes sécurité incendie de l'ensemble des bâtiments du Lycée Comte de Foix LYCEE COMTE DE FOIX ANDORRE LA VIEILLE		06/07/2026	Echelle :						
						Réf :			Ind :				
						1916-25			1/125				
										Page :		12 / 30	

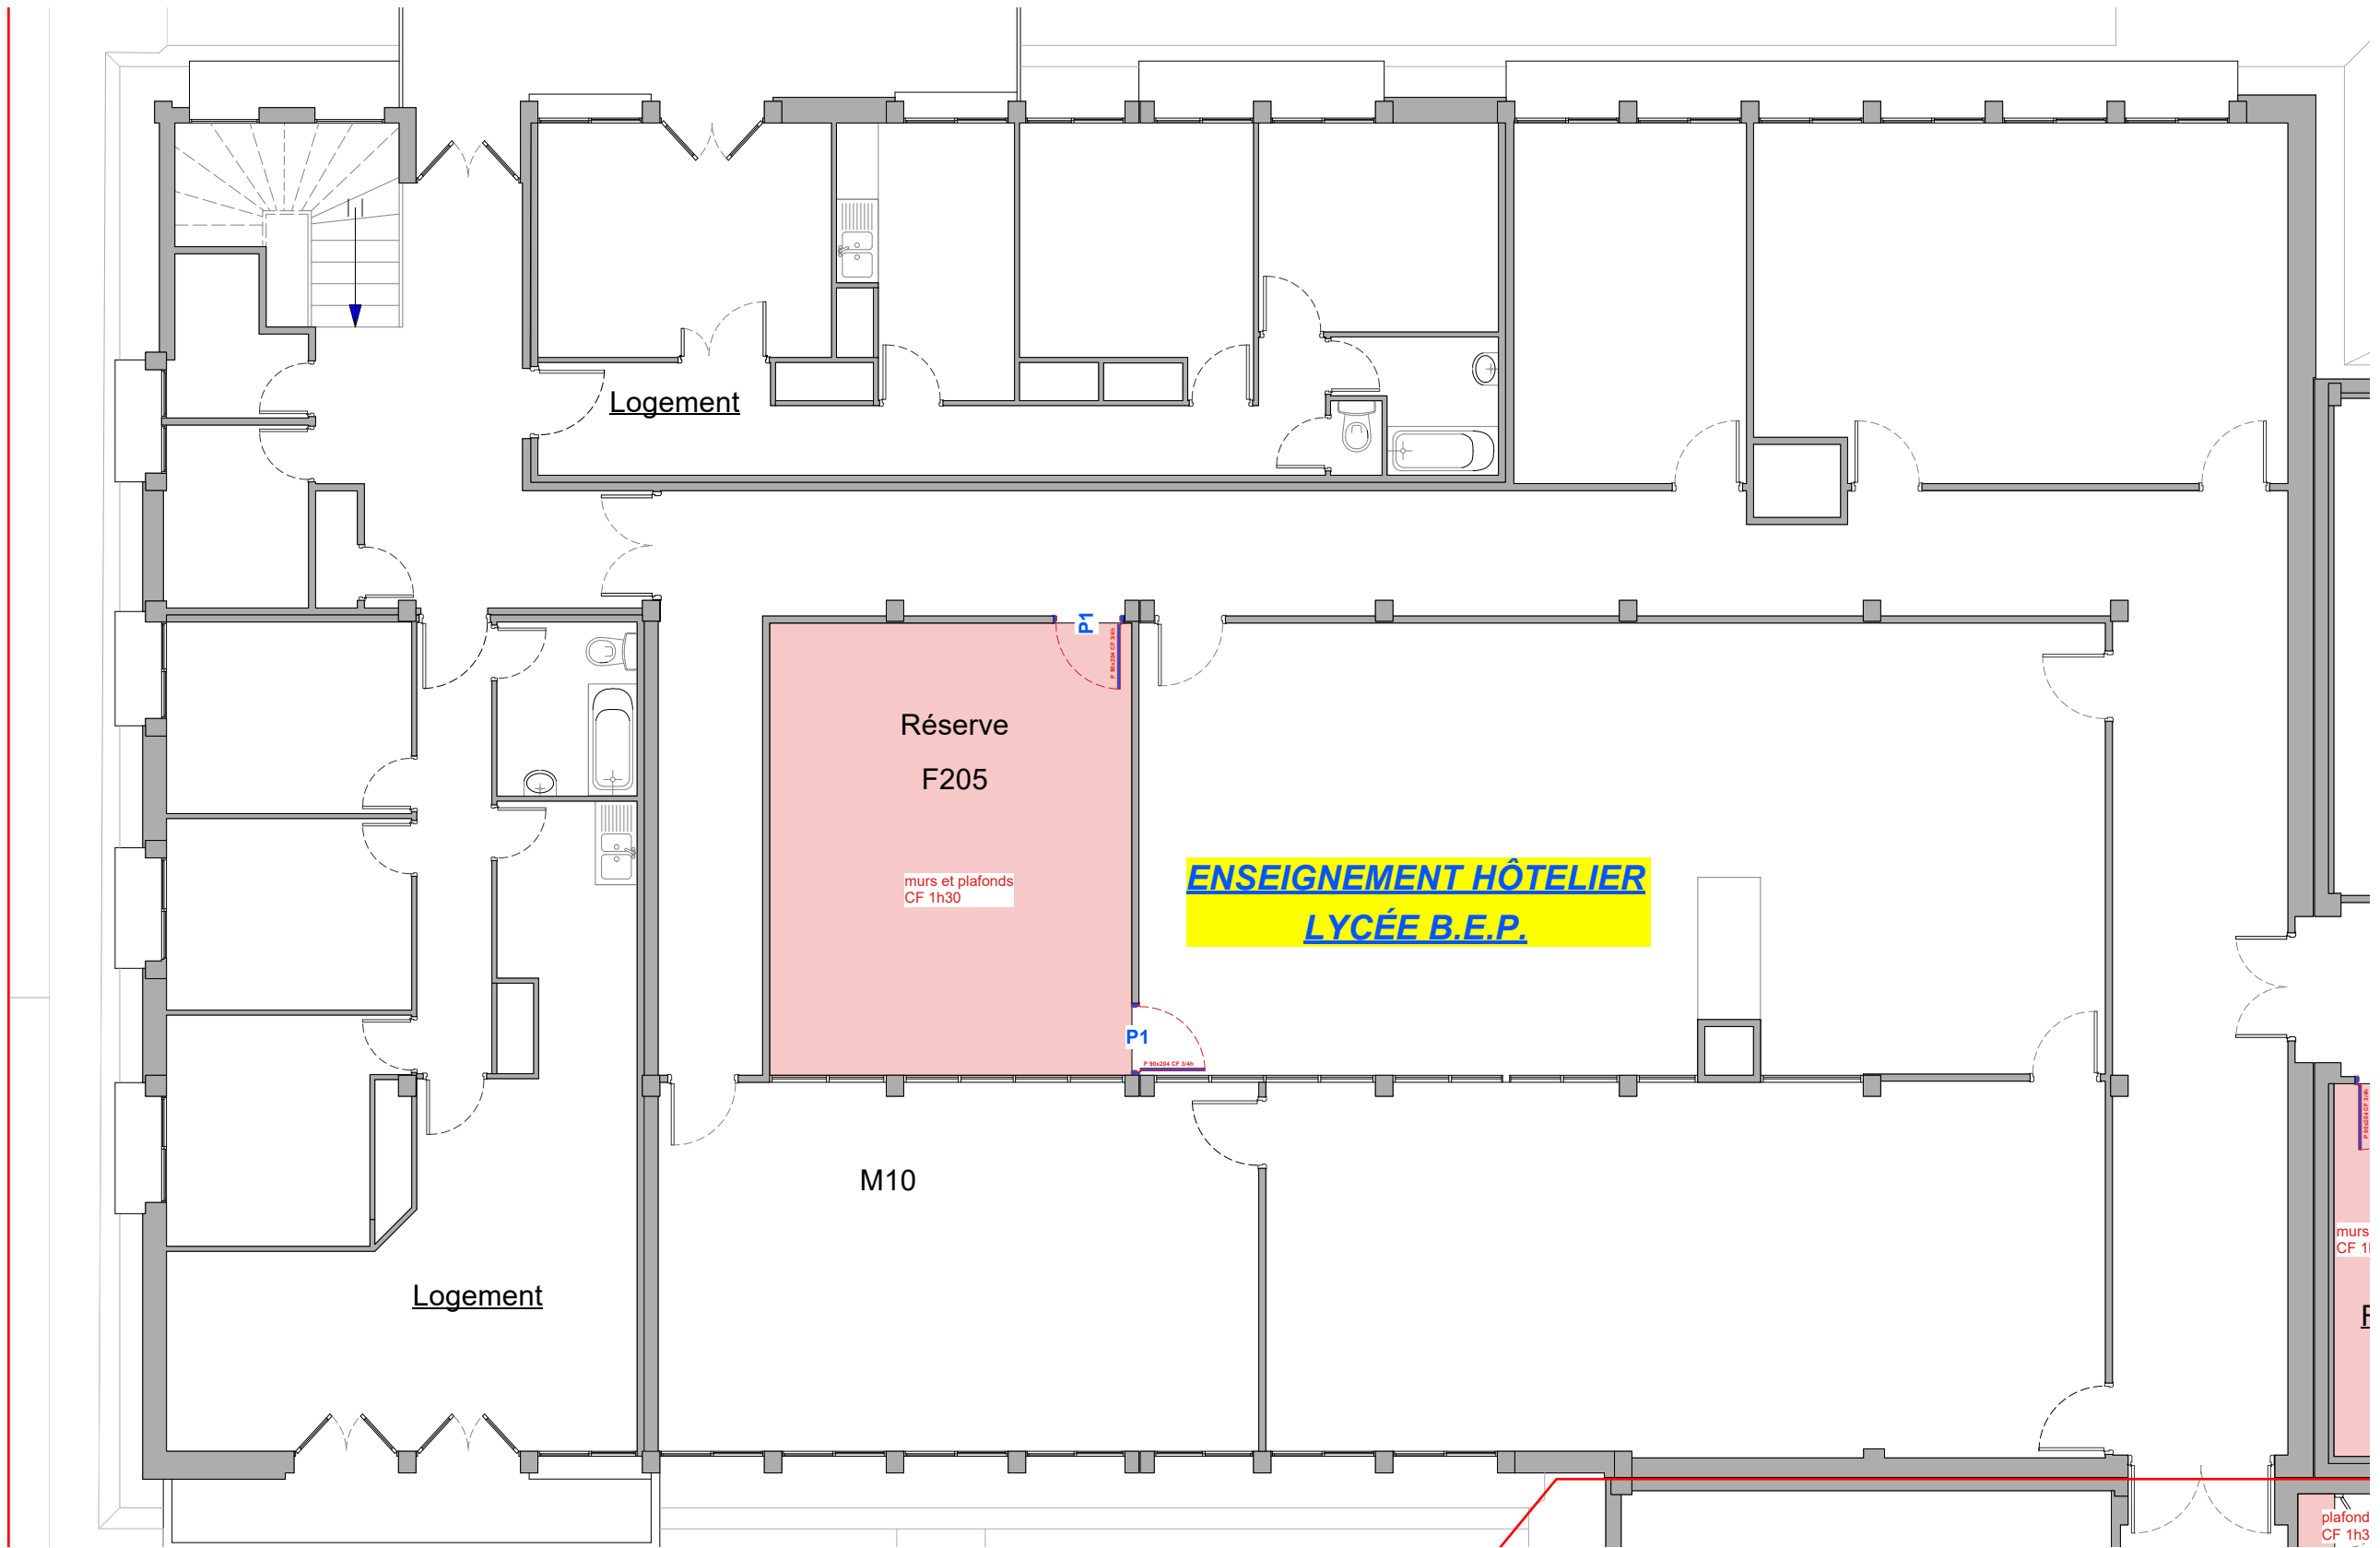



Les superficies et les cotes indiquées sur les plans sont approximatives. Ce document ne devra pas être utilisé pour la réalisation des ouvrages.

Architecte Mandataire		Architecte Associé		Maître d'ouvrage :		Projet :		Date :	BATIMENT D ENSEIGNEMENT HOTELIER R+2 PLAN DE REPERAGE DES TRAVAUX		Phase :	
Architecte Associé		Maître d'ouvrage :		Projet :		Date :		06/07/2026			DCE	
Architecte Associé		Maître d'ouvrage :		Projet :		Date :		1916-25	Réf :		Echelle :	
Architecte Associé		Maître d'ouvrage :		Projet :		Date :		1916-25	Réf :		Ind :	
Architecte Associé		Maître d'ouvrage :		Projet :		Date :		1916-25	Réf :		Page :	
Architecte Associé		Maître d'ouvrage :		Projet :		Date :		1916-25	Réf :		13 / 30	

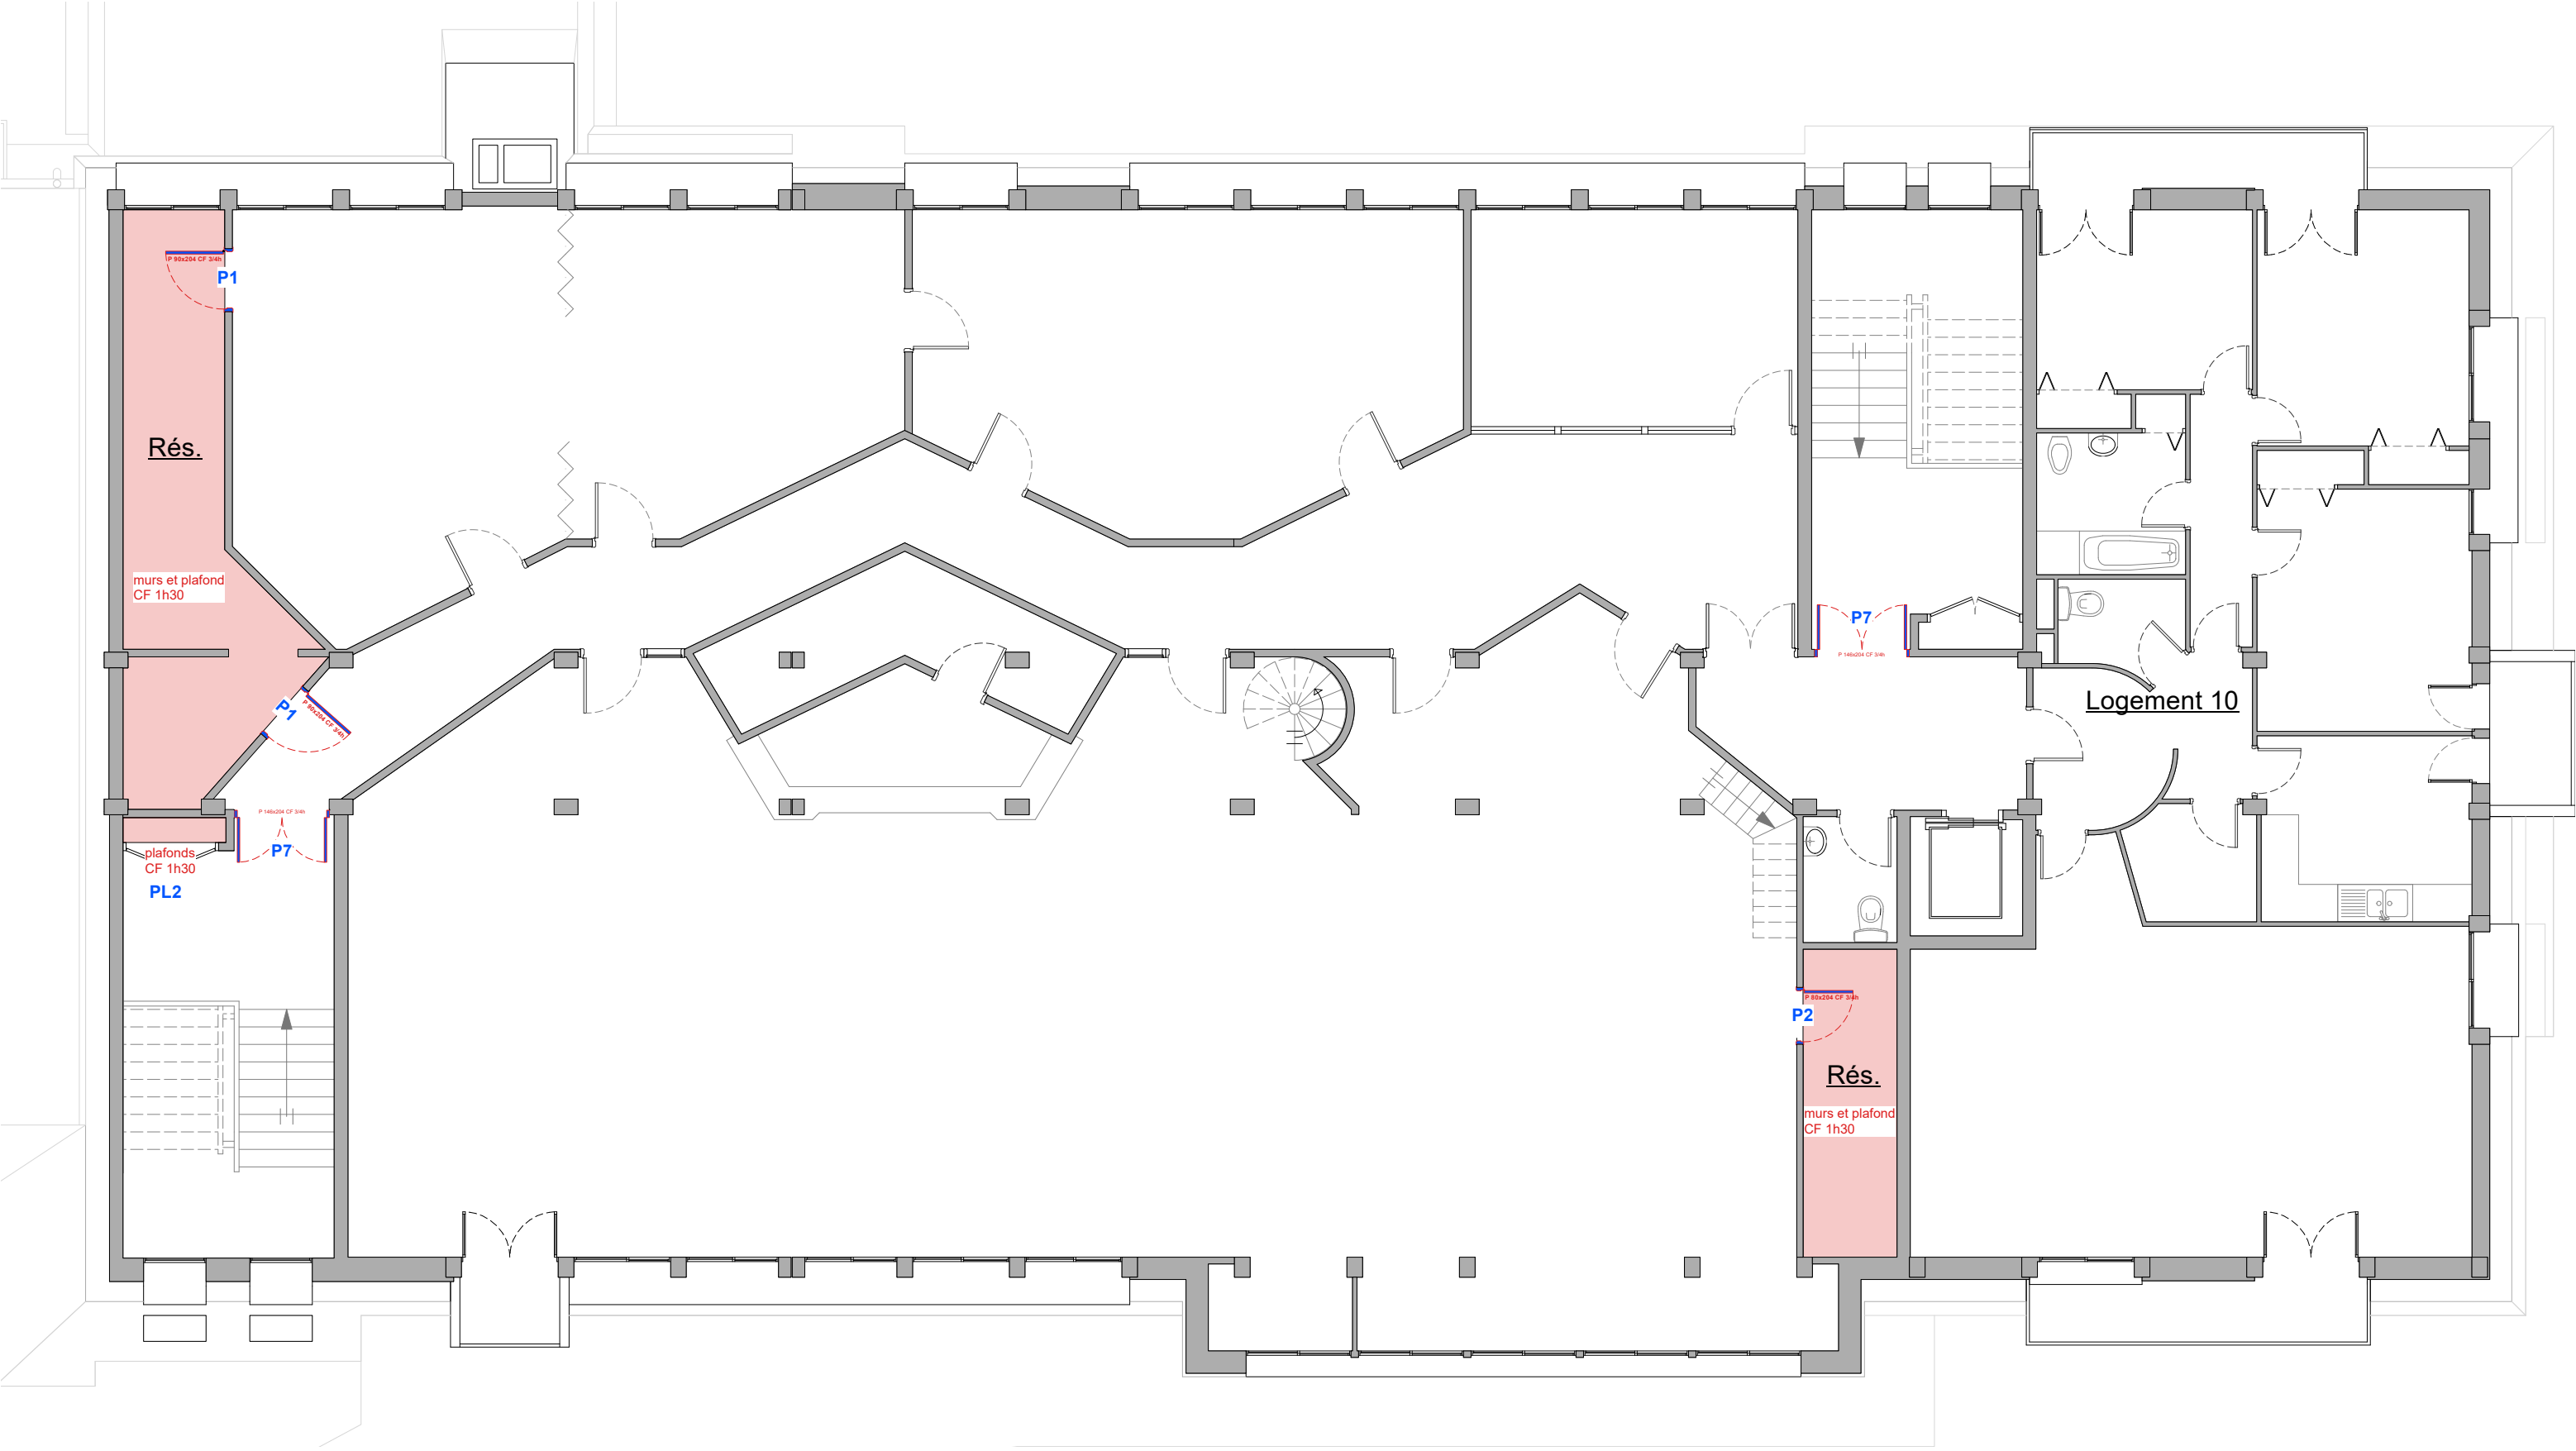



Les superficies et les cotes indiquées sur les plans sont approximatives. Ce document ne devra pas être utilisé pour la réalisation des ouvrages.

Architecte Mandataire		Architecte Associé		Maître d'ouvrage :  RÉGION ACADÉMIQUE OCCITANIE <i>Liberté Égalité Fraternité</i>	Projet : Mise aux normes sécurité incendie de l'ensemble des bâtiments du Lycée Comte de Foix LYCEE COMTE DE FOIX ANDORRE LA VIEILLE	Date : 06/07/2026	BATIMENT D LYCEE		Phase : DCE		
Maitre d'œuvre :  ATELIER D'ARCHITECTURE CM2A Cédric MUÑOZ	CM2A Cédric MUÑOZ Architecte D.P.L.G. - Ingénierie H.O.E. c.munoz@cm2a.org 1, Avenue de Mirapack - 09 340 - VERNOLLE Tél : 05.61.69.55.00		NAUDI ARQUITECTURA Victor NAUDI Av. del Pessbre, num 40, Baixos AD700 Escaldes-Engordany Principat d'Andorra Tel: 00376-851095 info@naudiarquitectura.com				 OTCE LANGUEDOC ROUSSILLON OTCE LR bureau d'études techniques	Rectorat de Région Académique Occitanie 10, chemin des Maraichers 31400 TOULOUSE	Echelle : 1/100		Ind : 4
		1916-25				PLAN DE REPERAGE DES TRAVAUX		Page : 14 / 30			

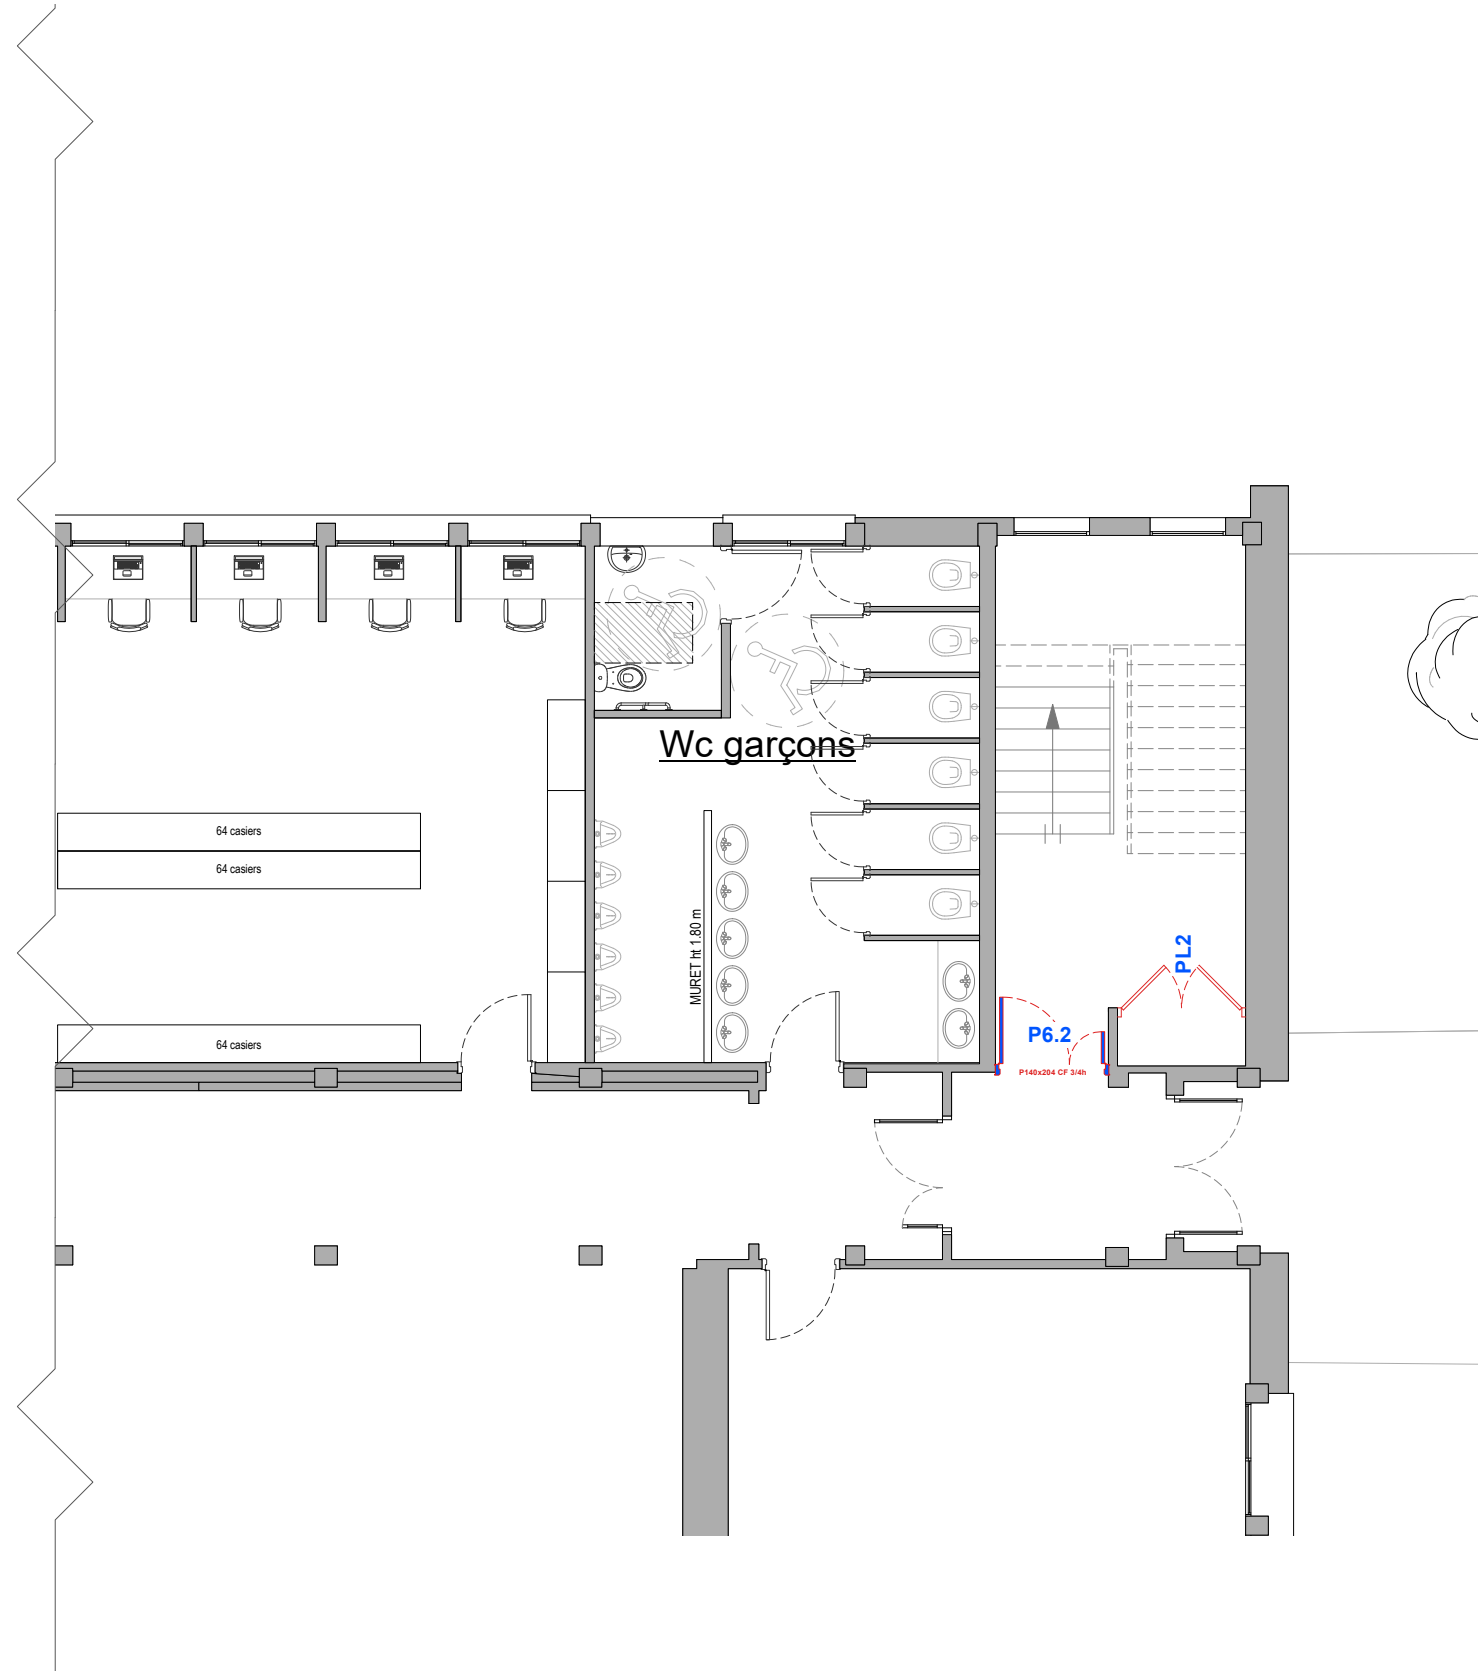
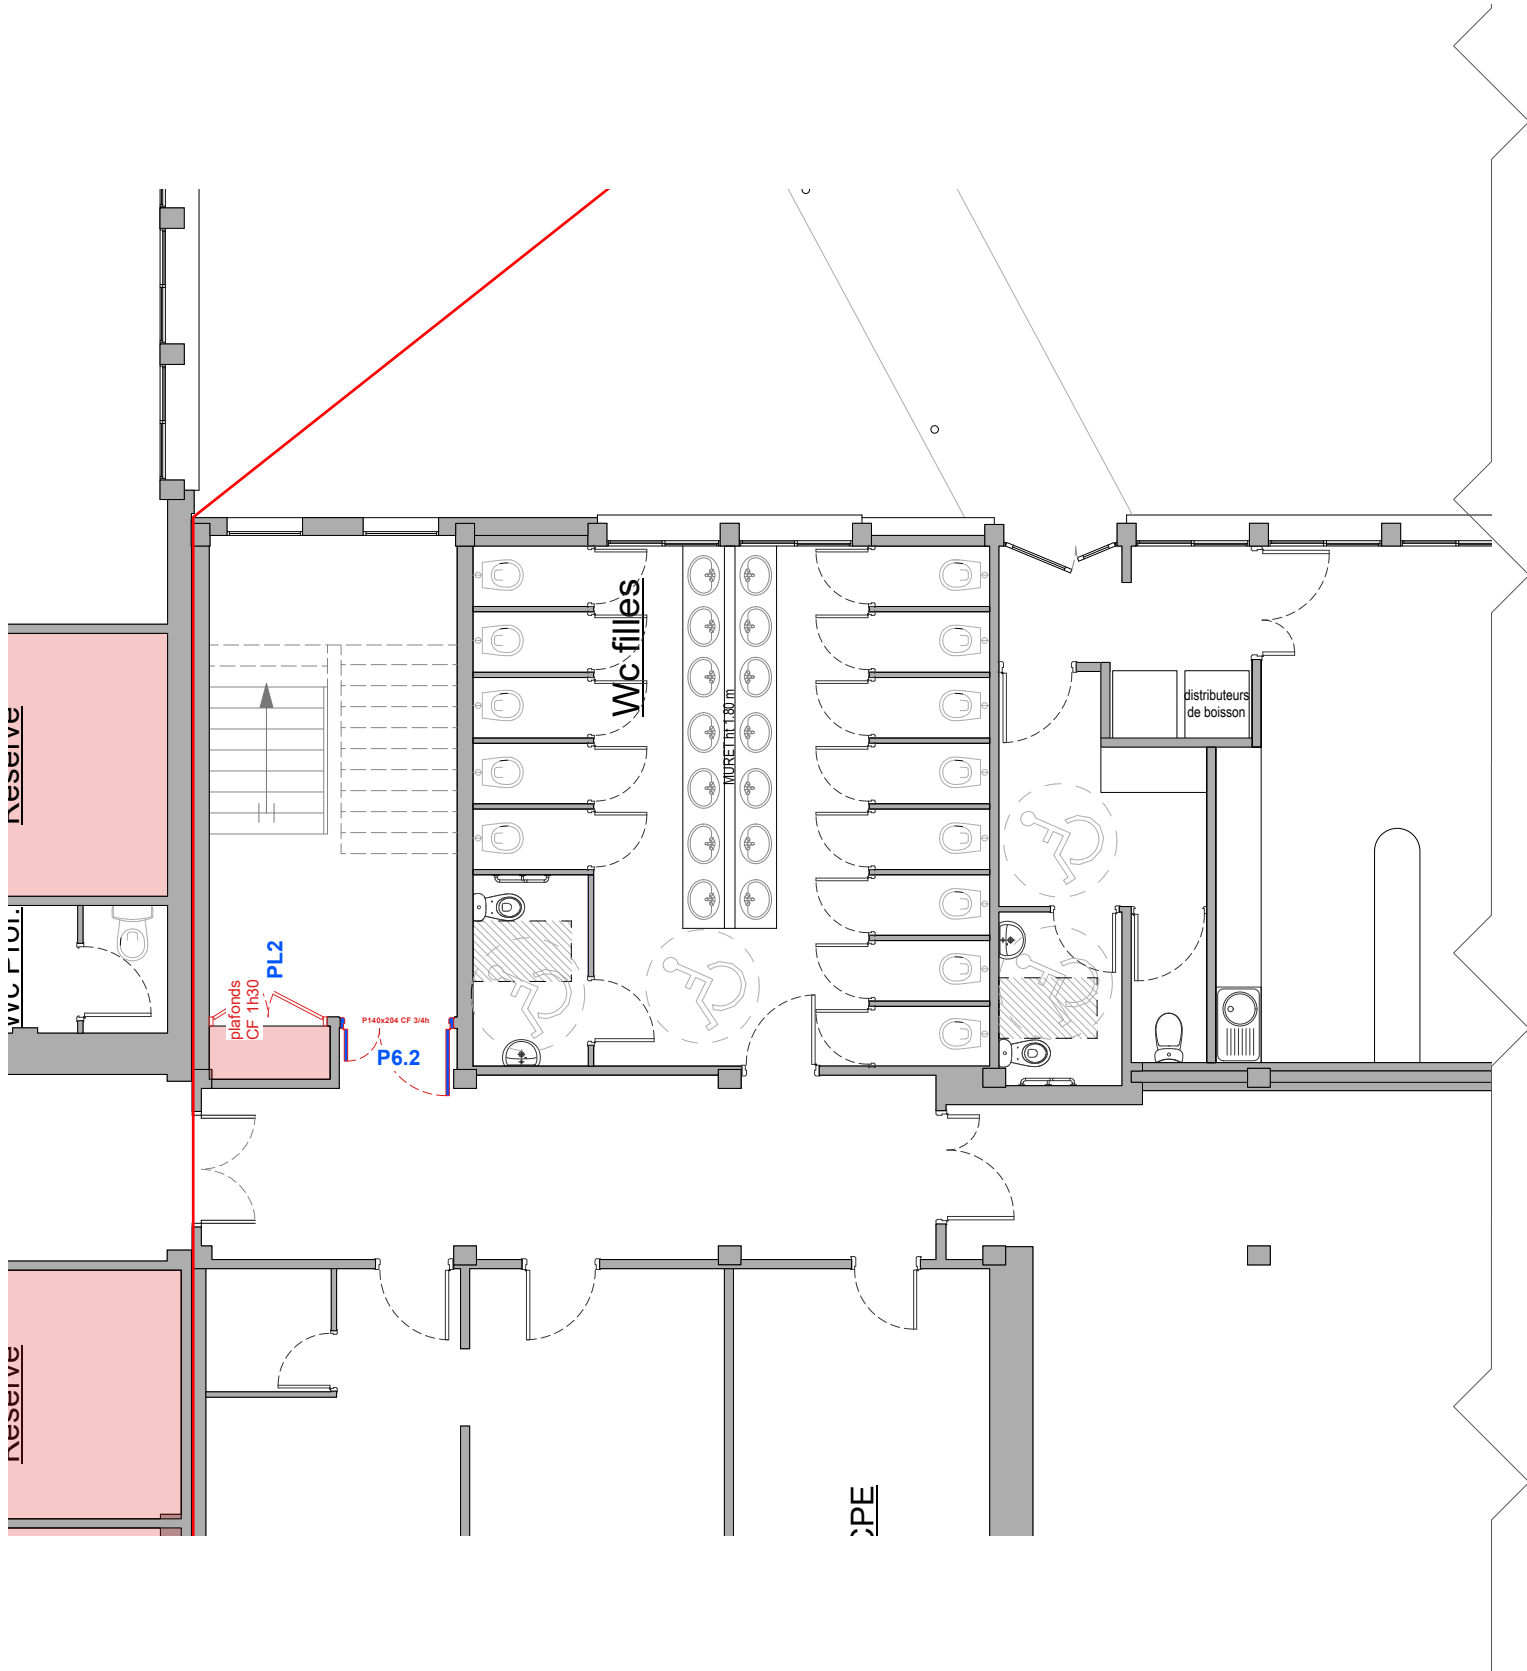


Les superficies et les cotes indiquées sur les plans sont approximatives. Ce document ne devra pas être utilisé pour la réalisation des ouvrages.



Maitre d'oeuvre : ATELIER D'ARCHITECTURE  Cédric MUÑOZ	Architecte Mandataire		Architecte Associé		Maître d'ouvrage :		Projet :		Date :		BATIMENT E COLLEGE		Phase :	
	CM2A Cédric MUÑOZ Architecte D.P.L.G. - Ingénierie H.O.E. c.munoz@cm2a.org 1, Avenue de Miraprix - 09 340 - VERNOLLE Tél : 05.61.69.55.00 NAUDI ARQUITECTURA Victor NAUDI Av. del Pessbre, num 40, Baixos AD700 Escaldes-Engordany Principat d'Andorra Tel: 00376-851095 info@naudiarquitectura.com  OTCE LR bureau d'études techniques		 RÉGION ACADÉMIQUE OCCITANIE Liberté Égalité Fraternité Rectorat de Région Académique Occitanie 10, chemin des Maraichers 31400 TOULOUSE		Mise aux normes sécurité incendie de l'ensemble des bâtiments du Lycée Comte de Foix LYCEE COMTE DE FOIX ANDORRE LA VIEILLE		06/07/2026		BATIMENT E COLLEGE RDC PLAN DE REPERAGE DES TRAVAUX		DCE			
							Réf :				Echelle :			
							1916-25				1/100			
												Ind : 4		
												Page : 15 / 30		

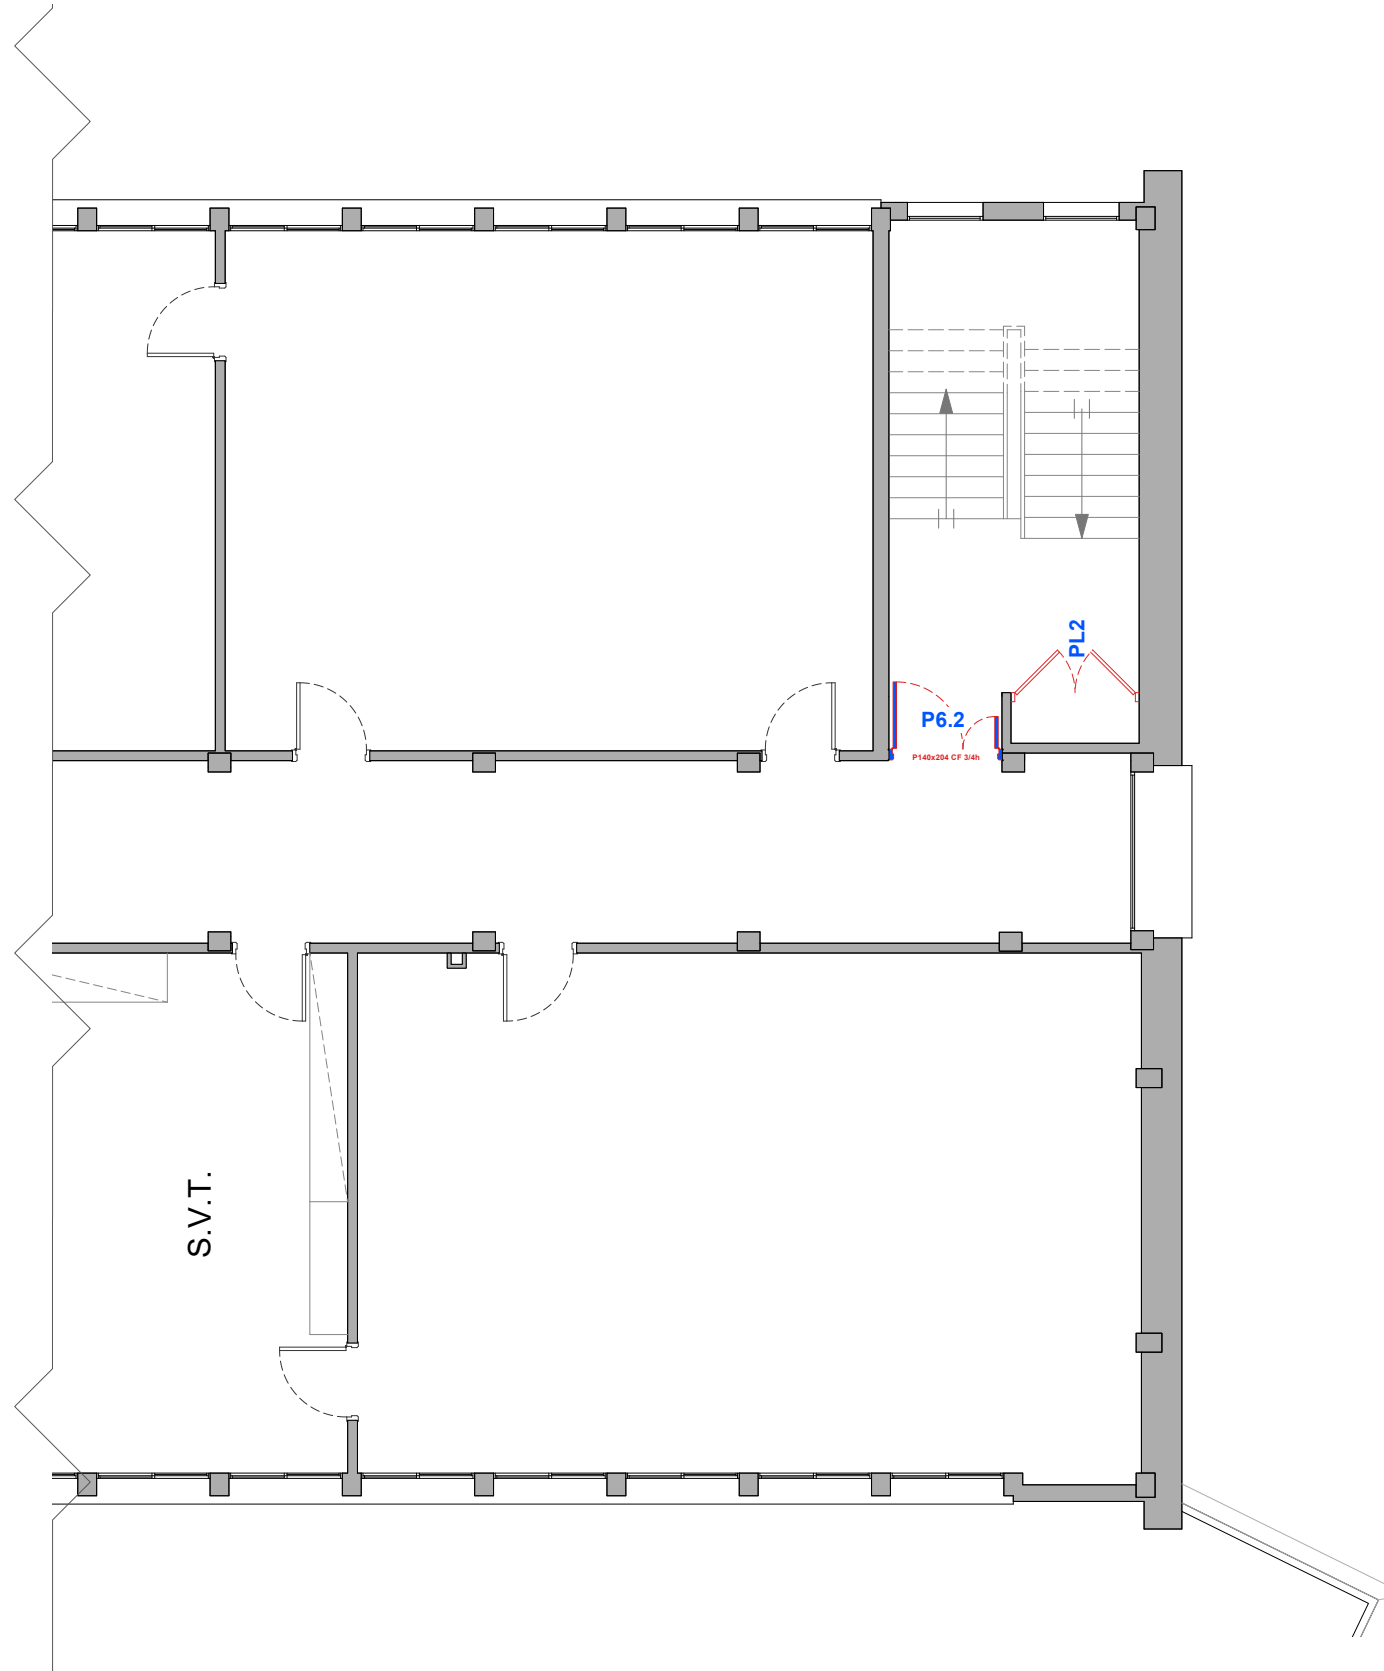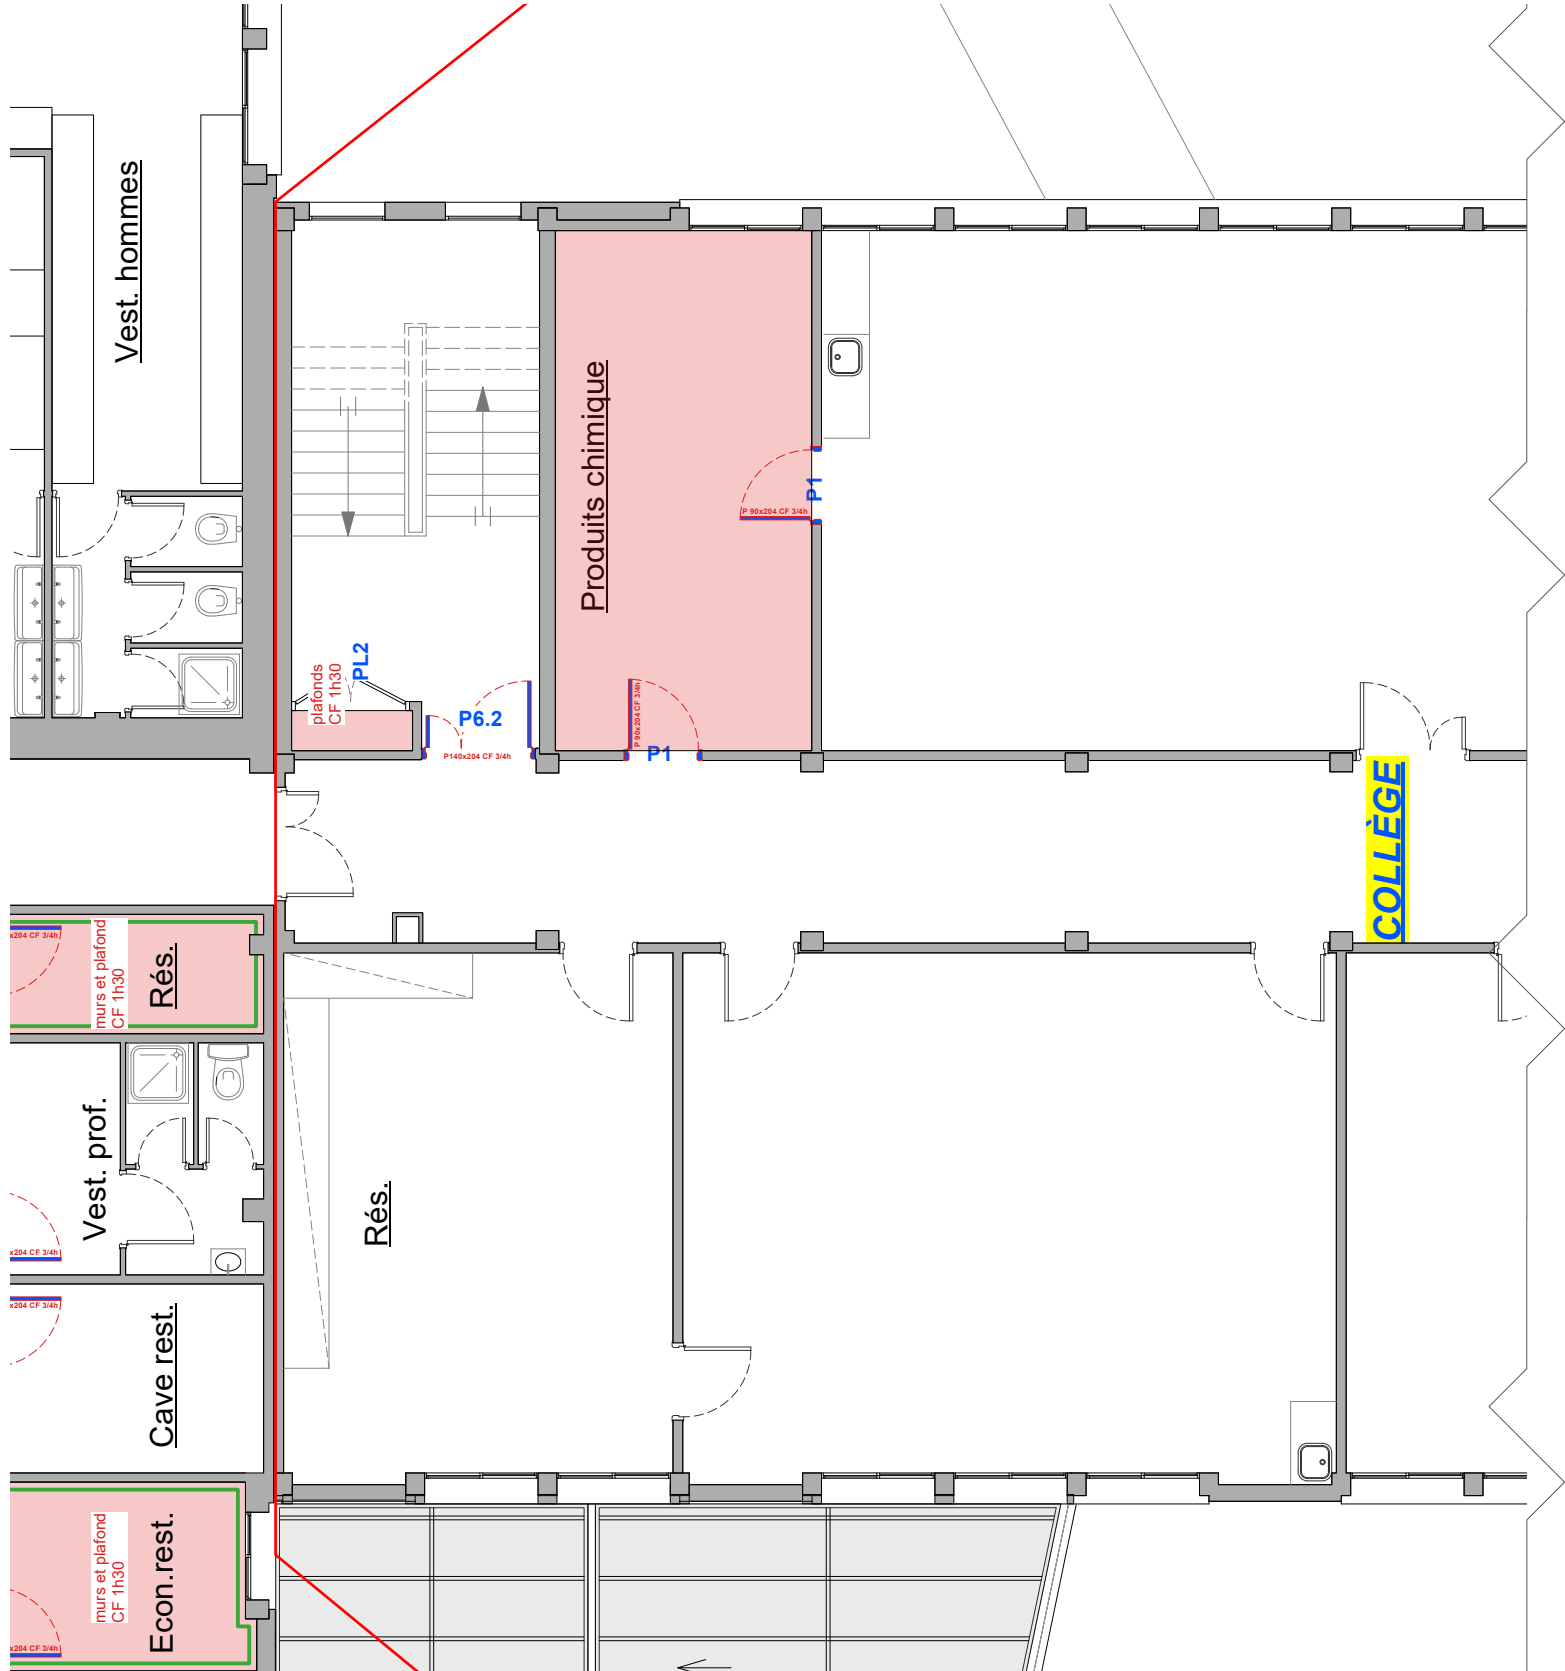


Les superficies et les cotes indiquées sur les plans sont approximatives. Ce document ne devra pas être utilisé pour la réalisation des ouvrages.

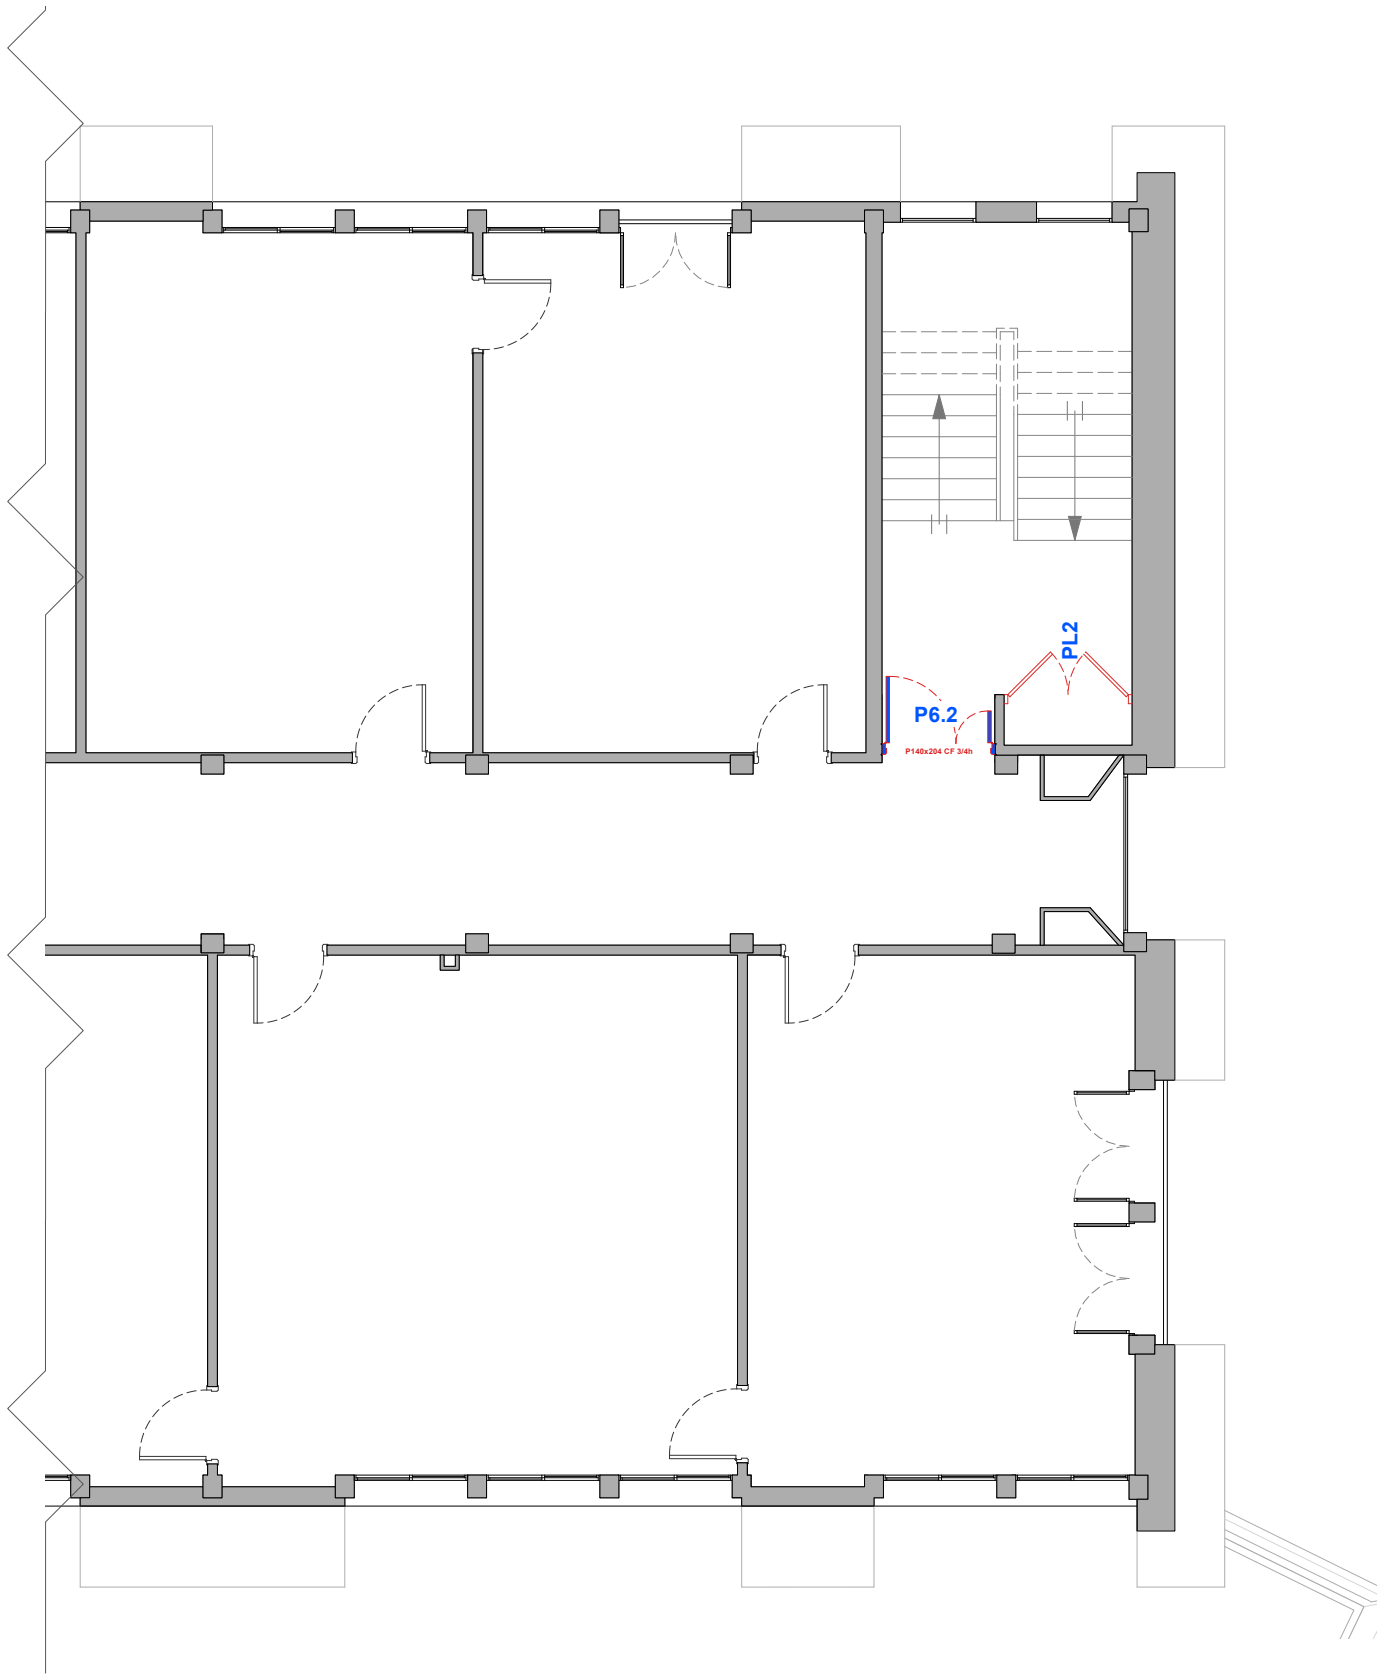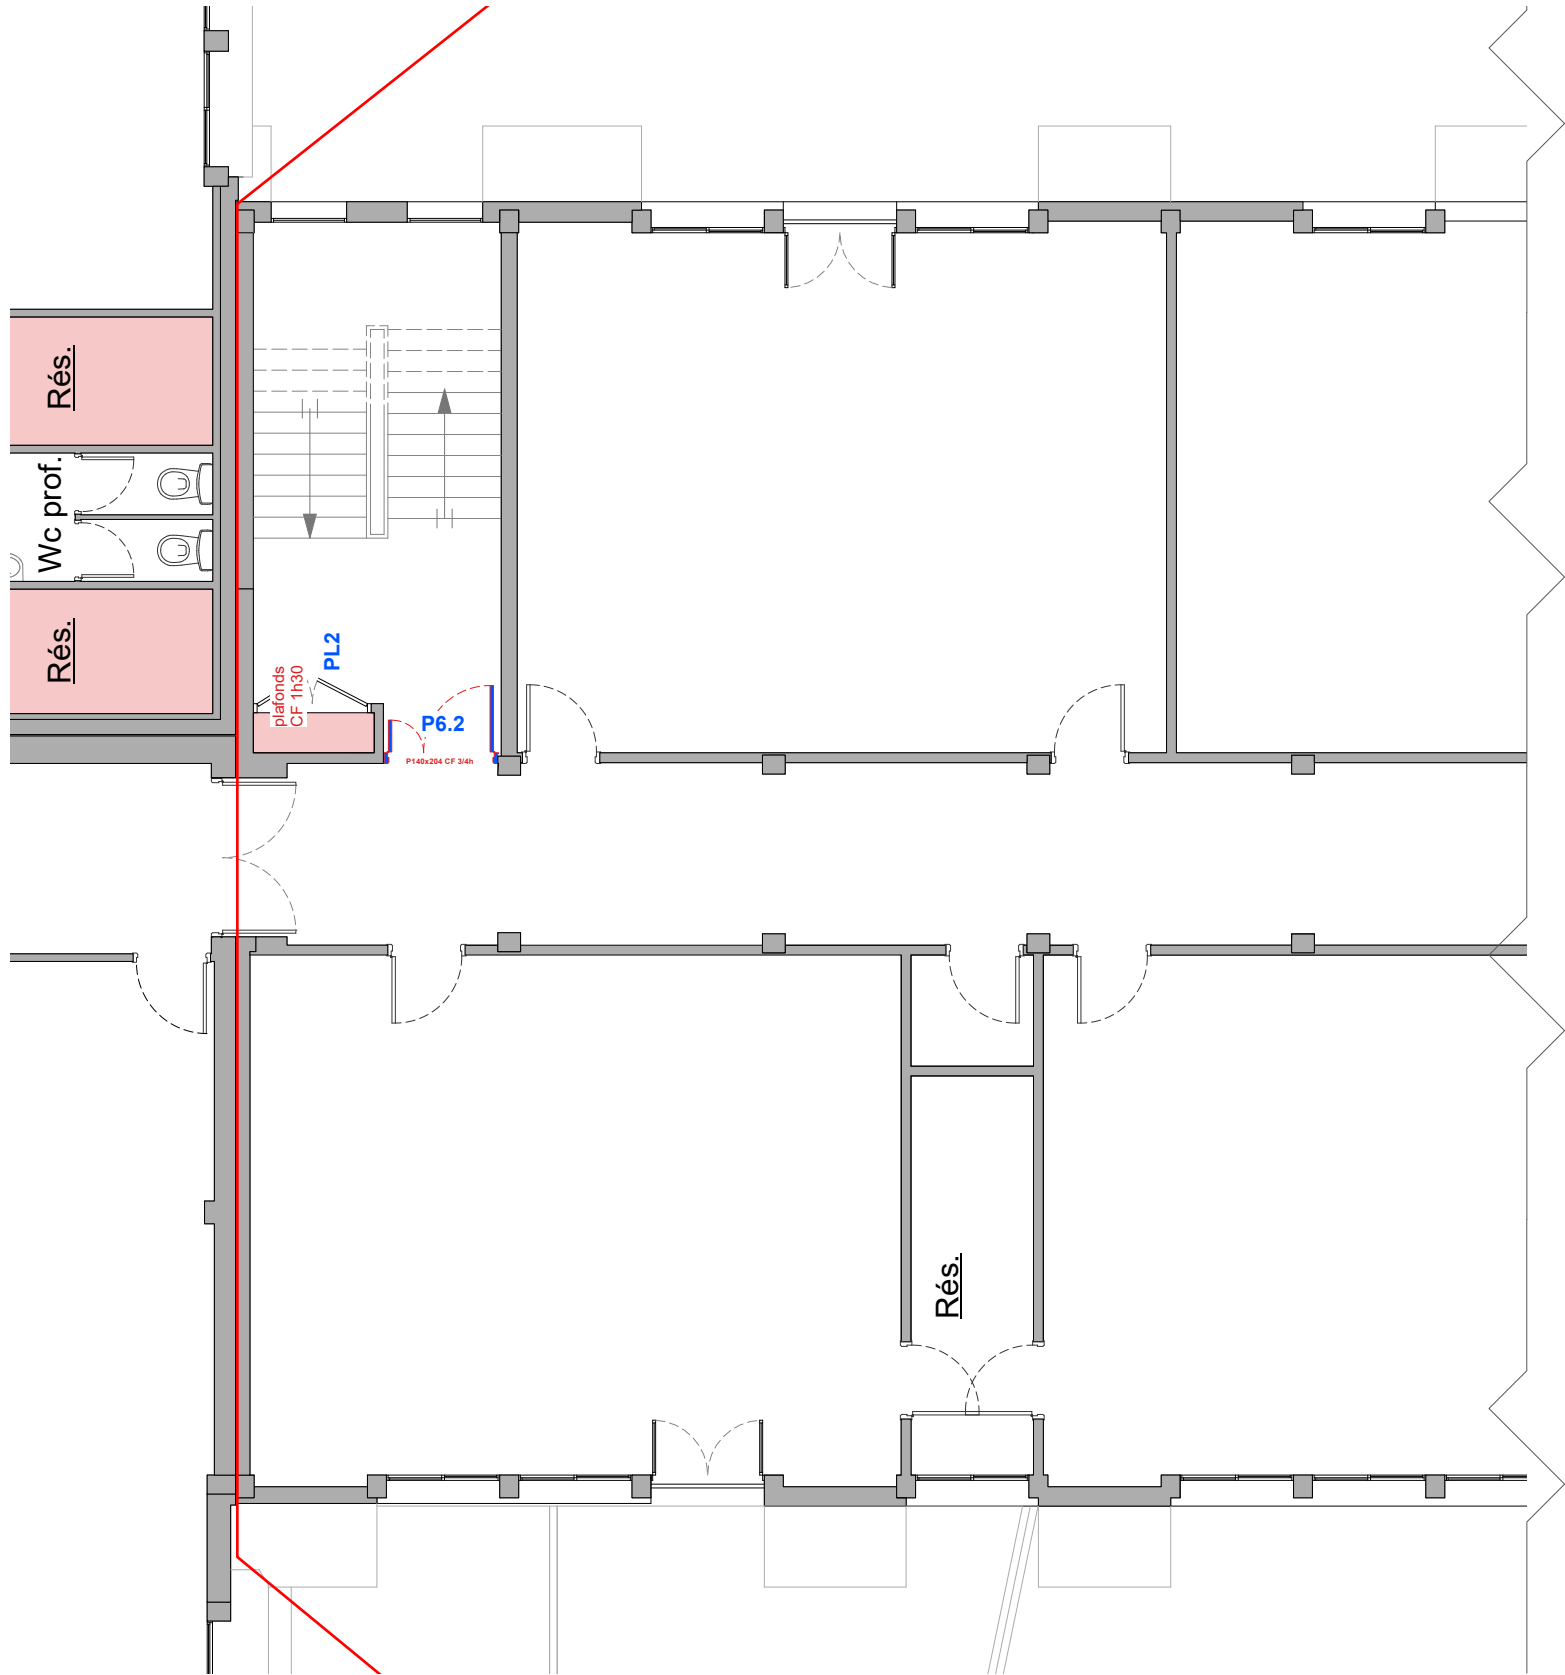

Les superficies et les cotes indiquées sur les plans sont approximatives. Ce document ne devra pas être utilisé pour la réalisation des ouvrages.

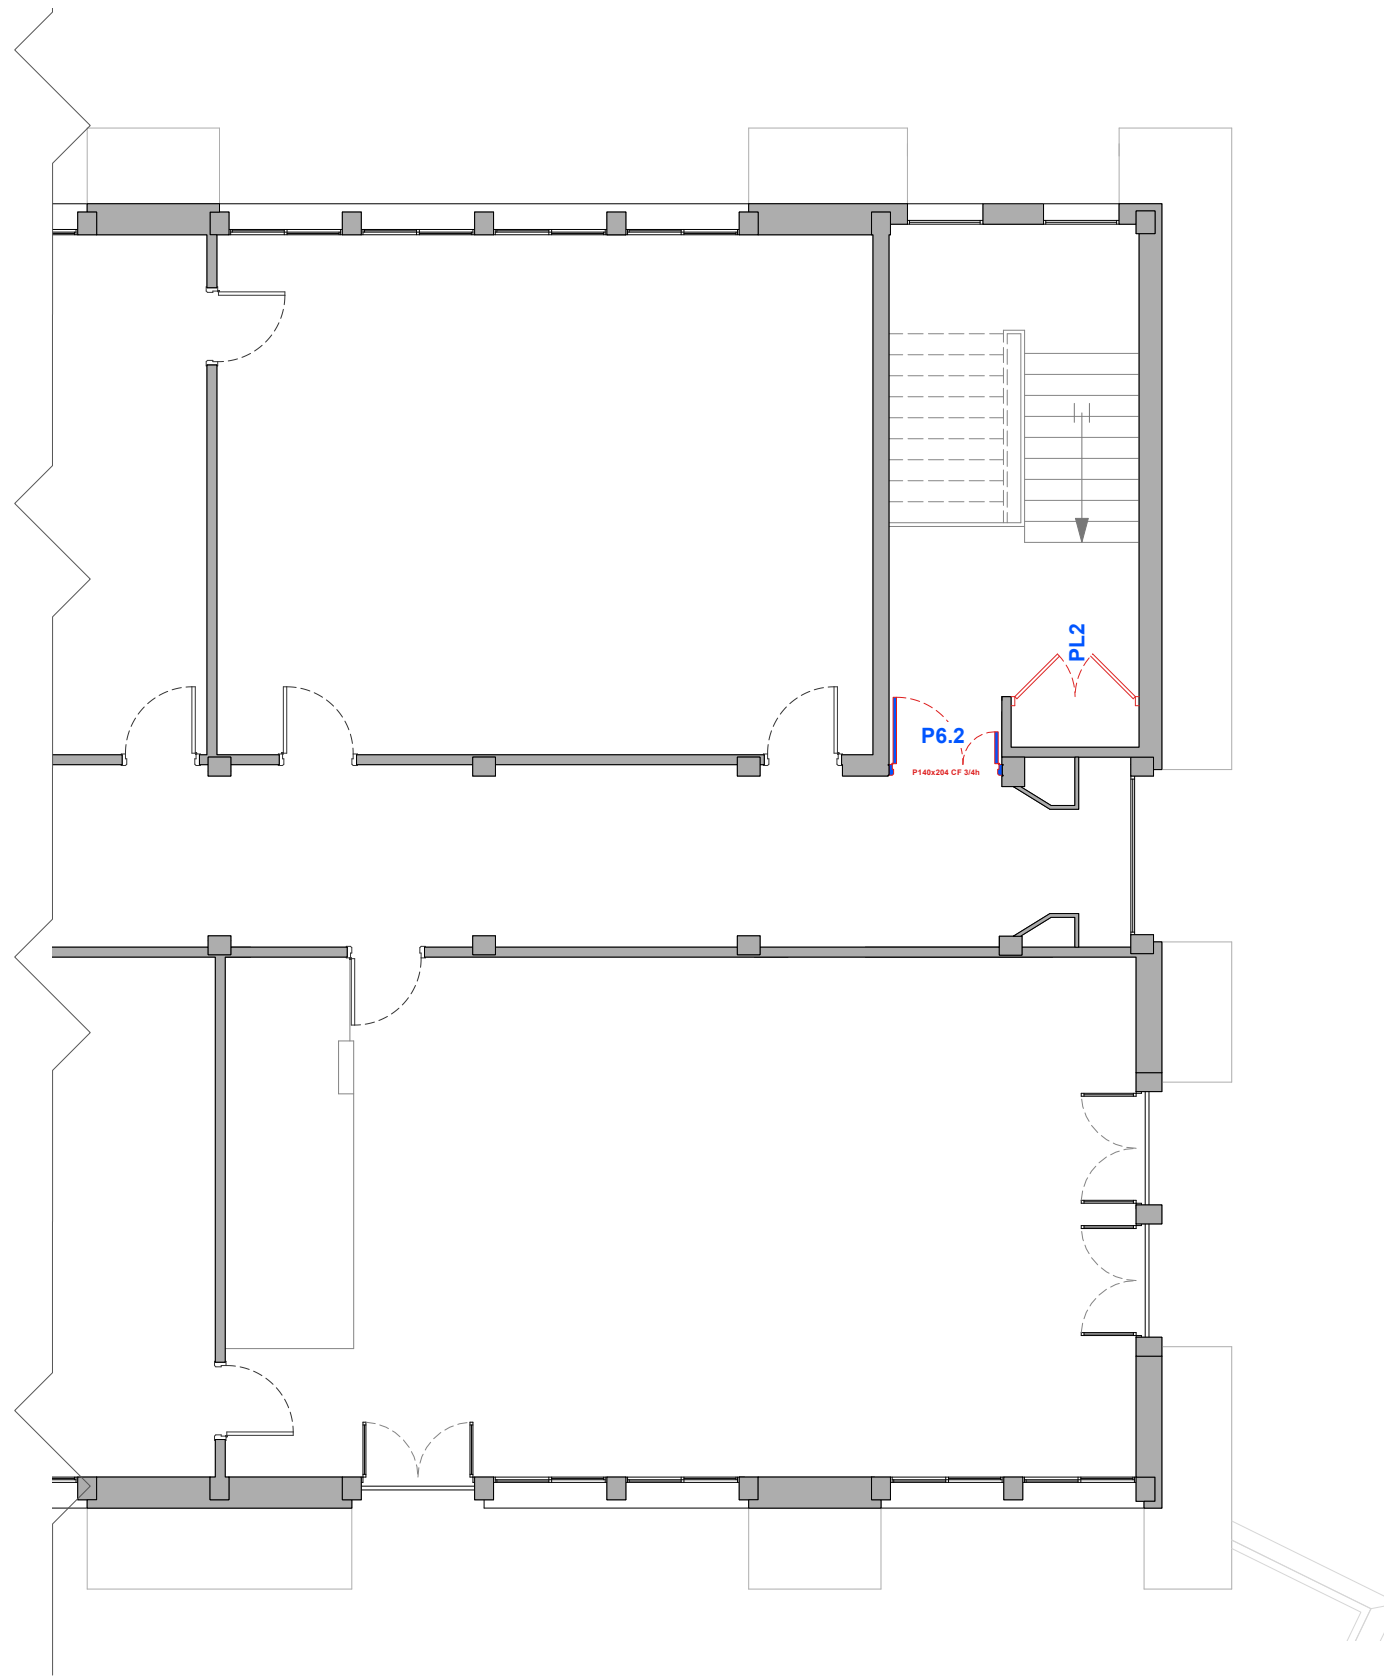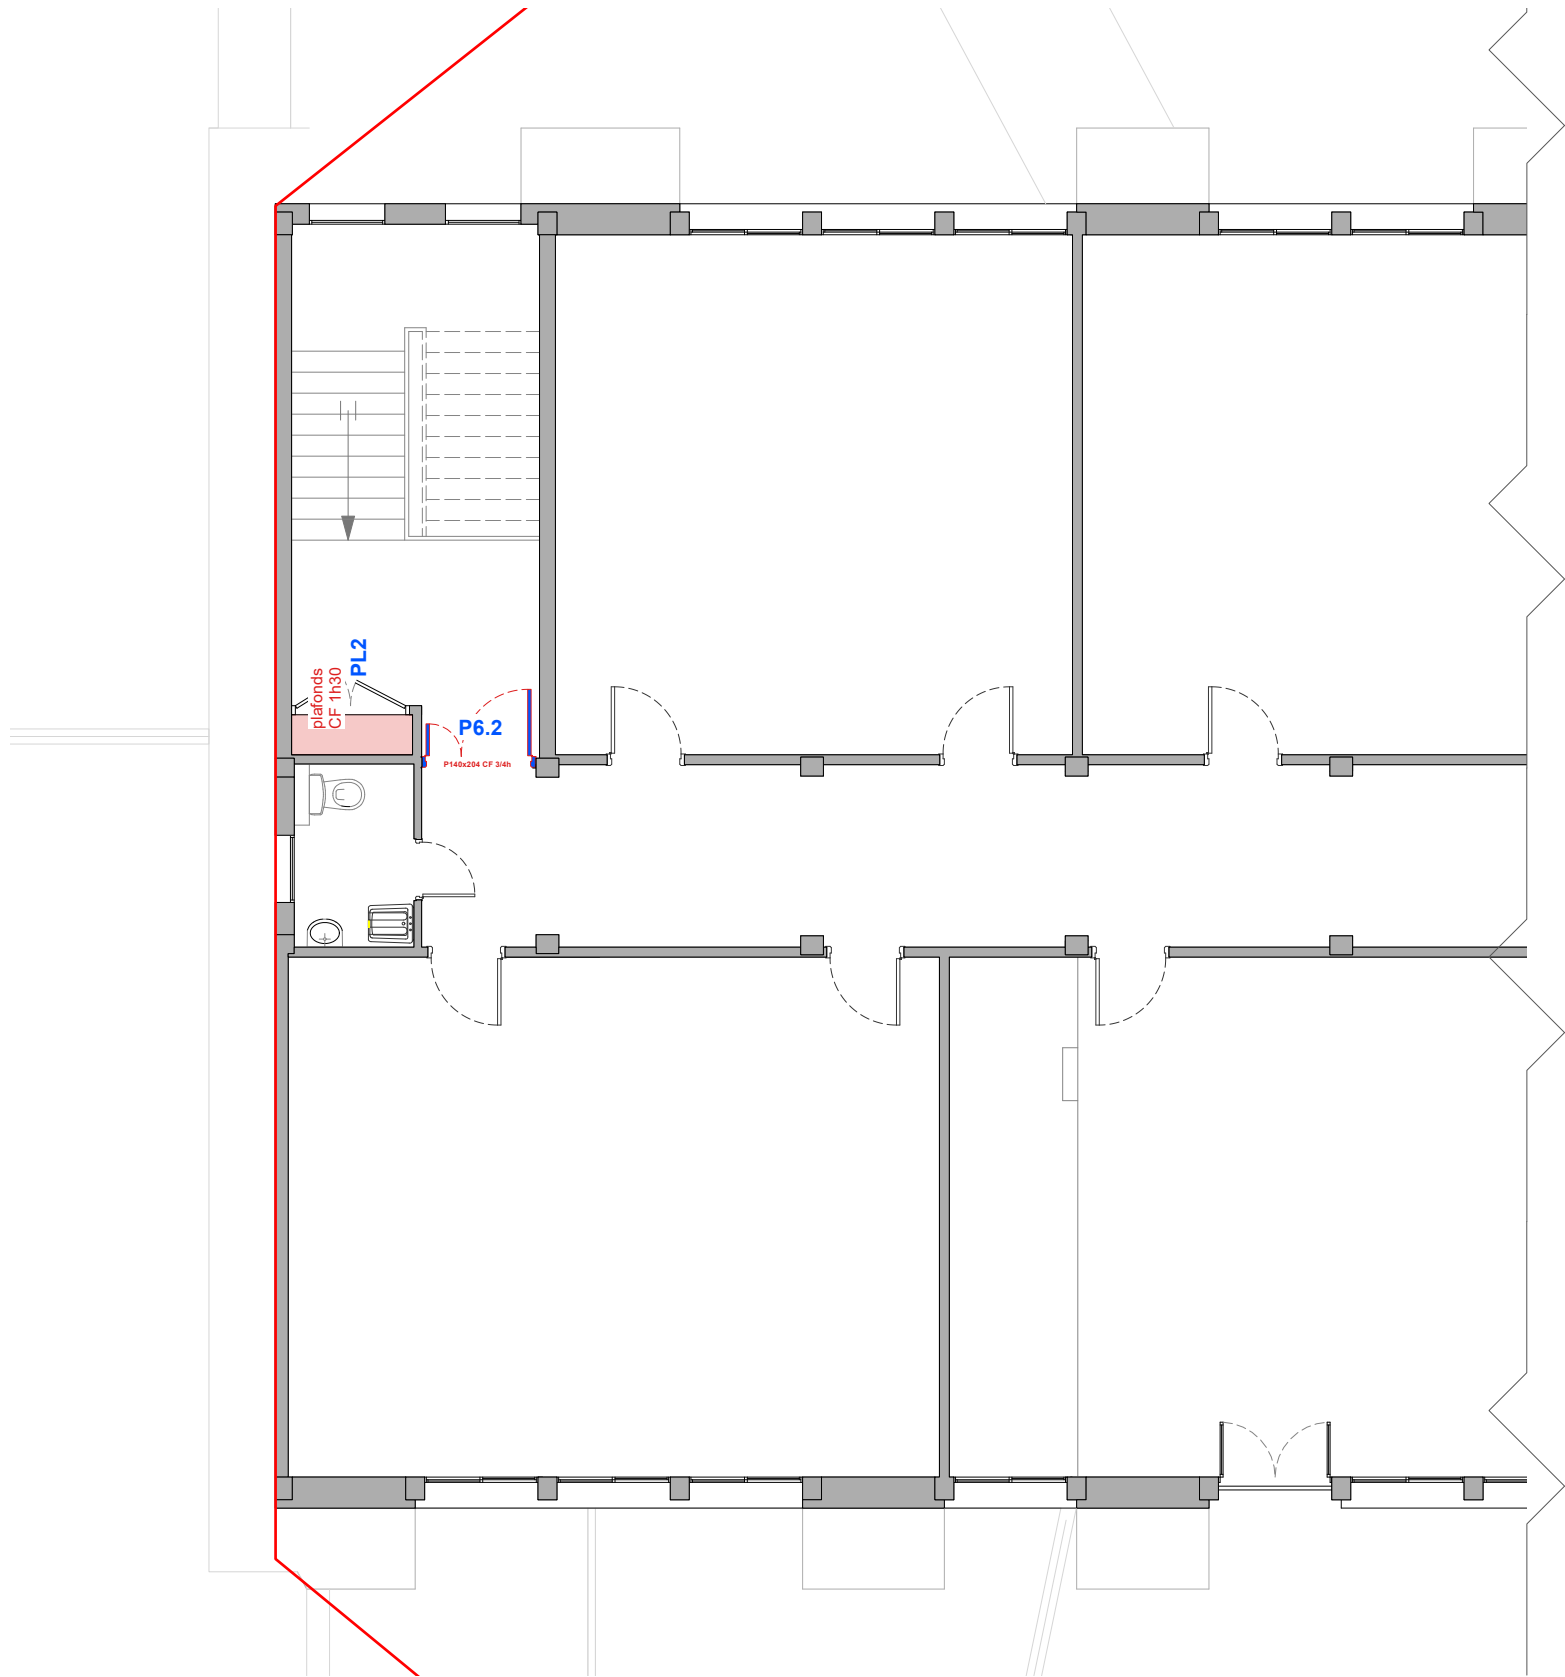


Les superficies et les cotes indiquées sur les plans sont approximatives. Ce document ne devra pas être utilisé pour la réalisation des ouvrages.

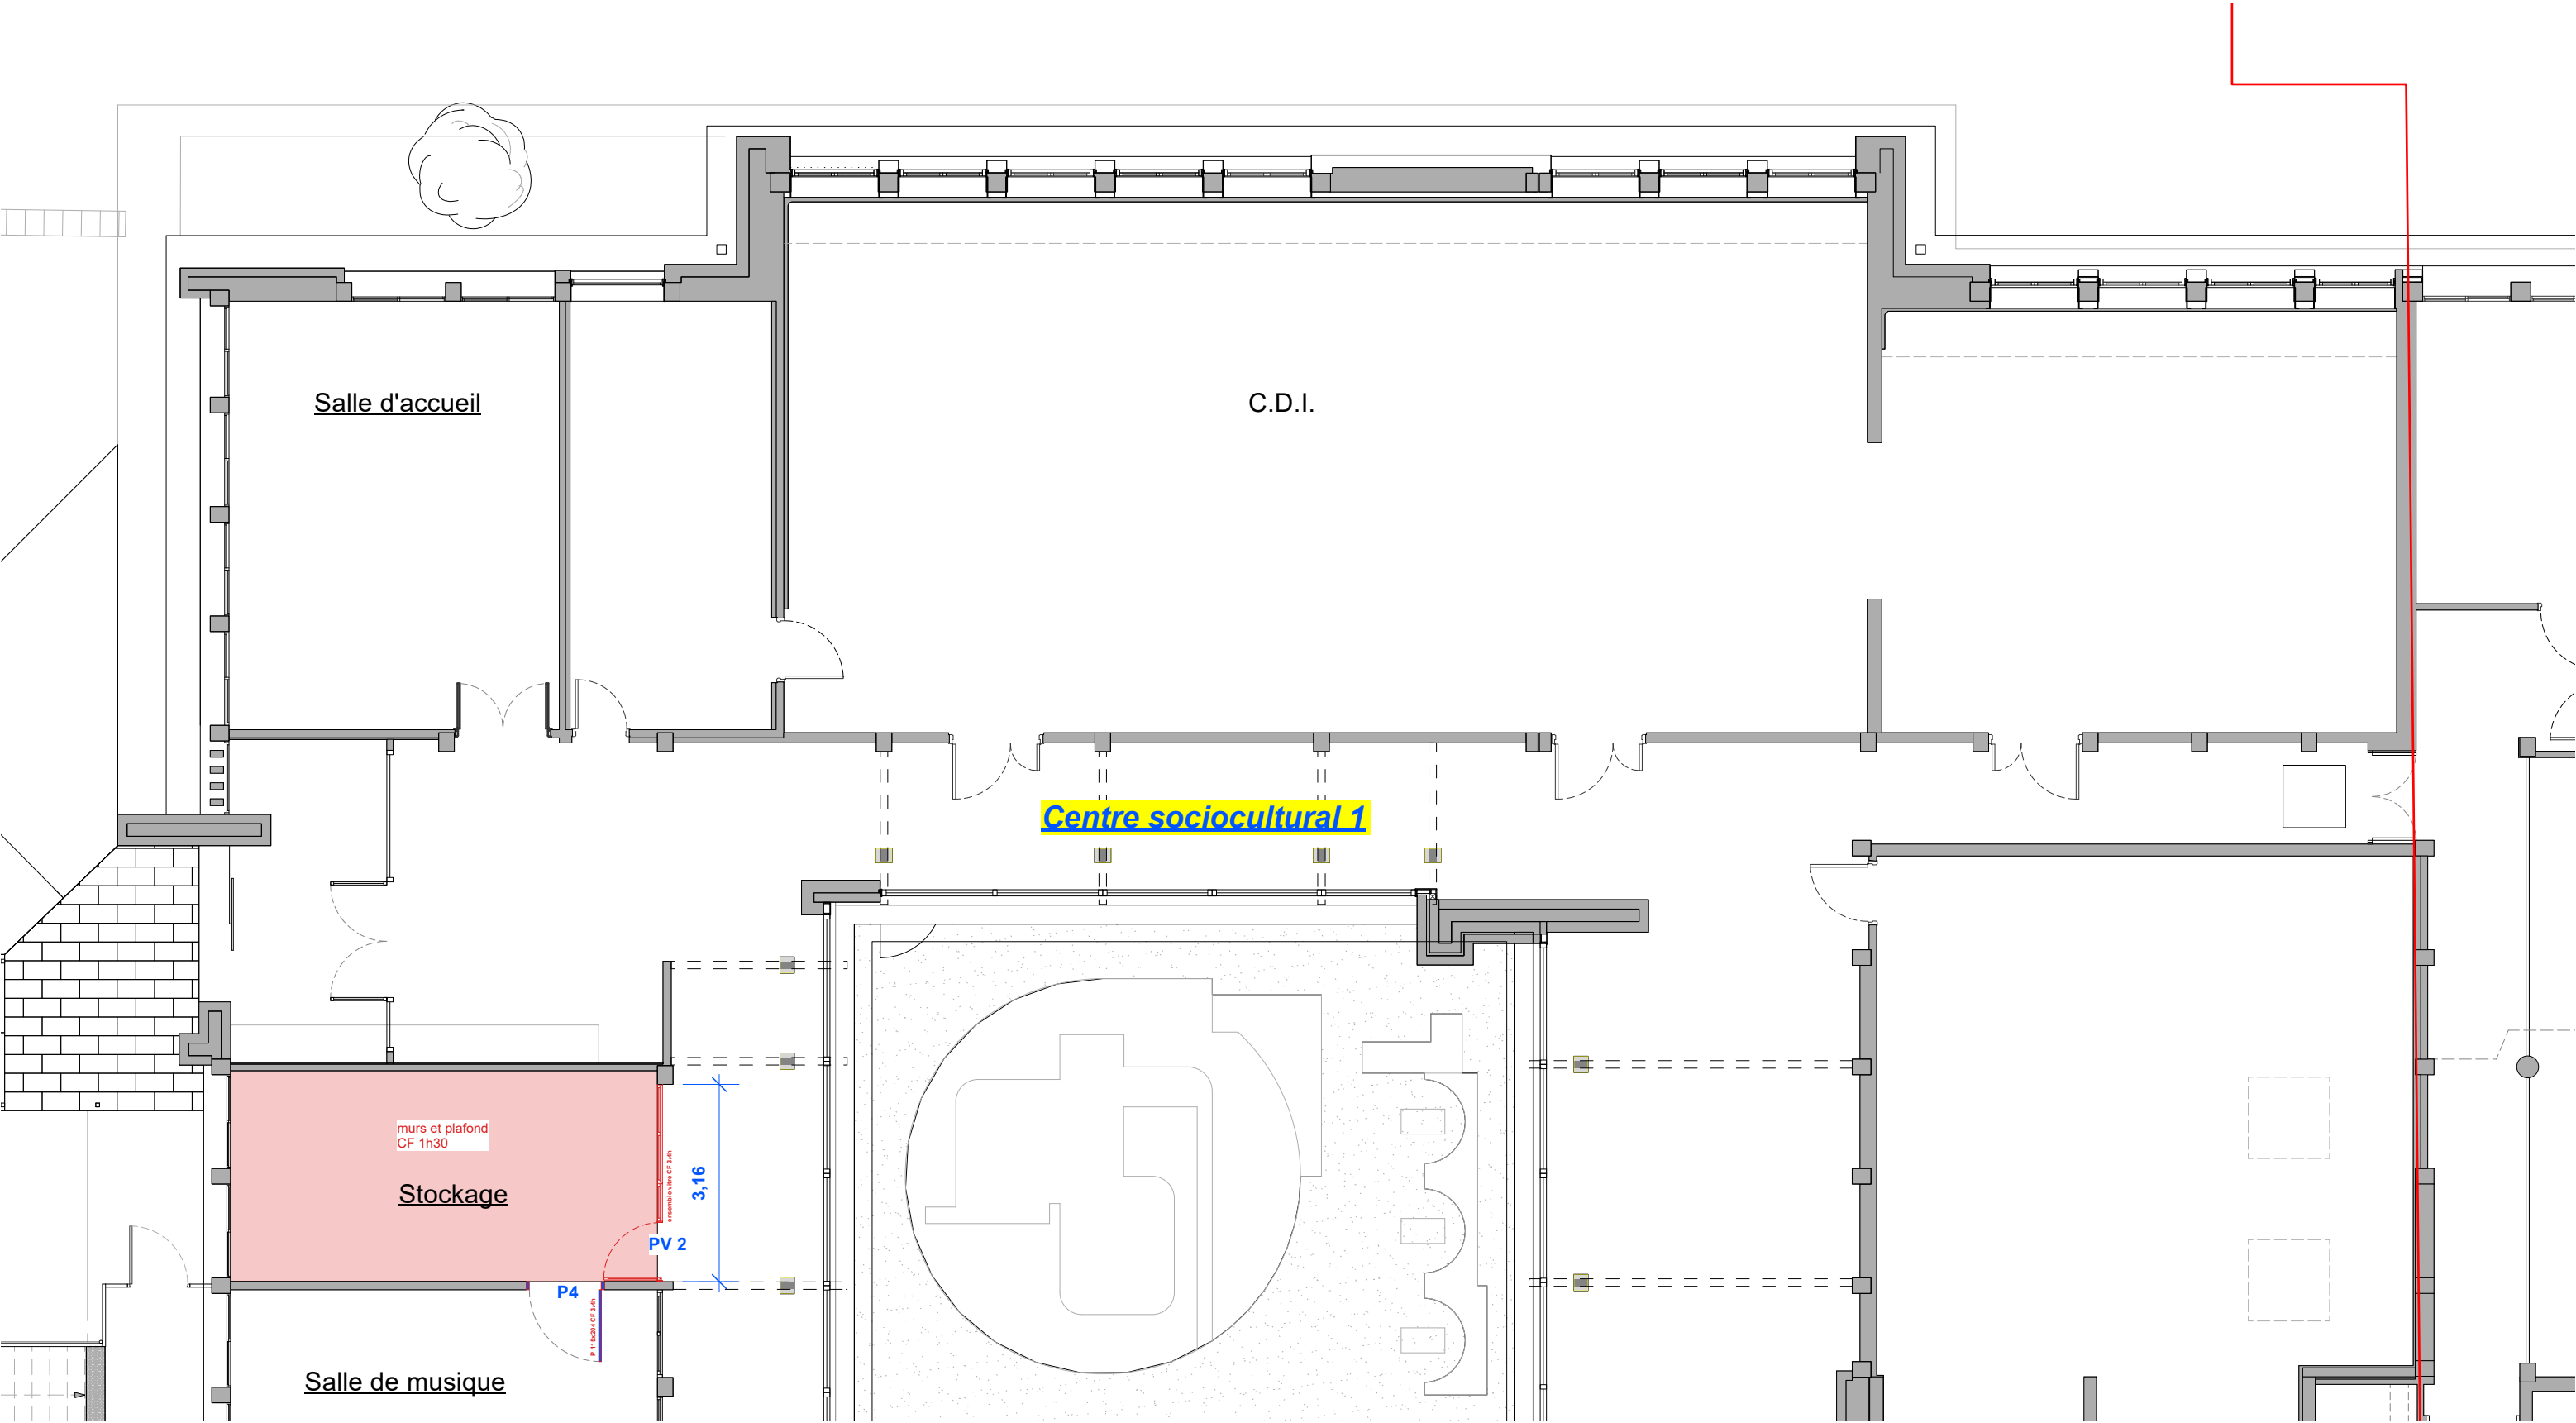


Les superficies et les cotes indiquées sur les plans sont approximatives. Ce document ne devra pas être utilisé pour la réalisation des ouvrages.

Architecte Mandataire		Architecte Associé		Maître d'ouvrage :		Projet :		Date :		Phase :	
Maître d'œuvre : ATELIER D'ARCHITECTURE											

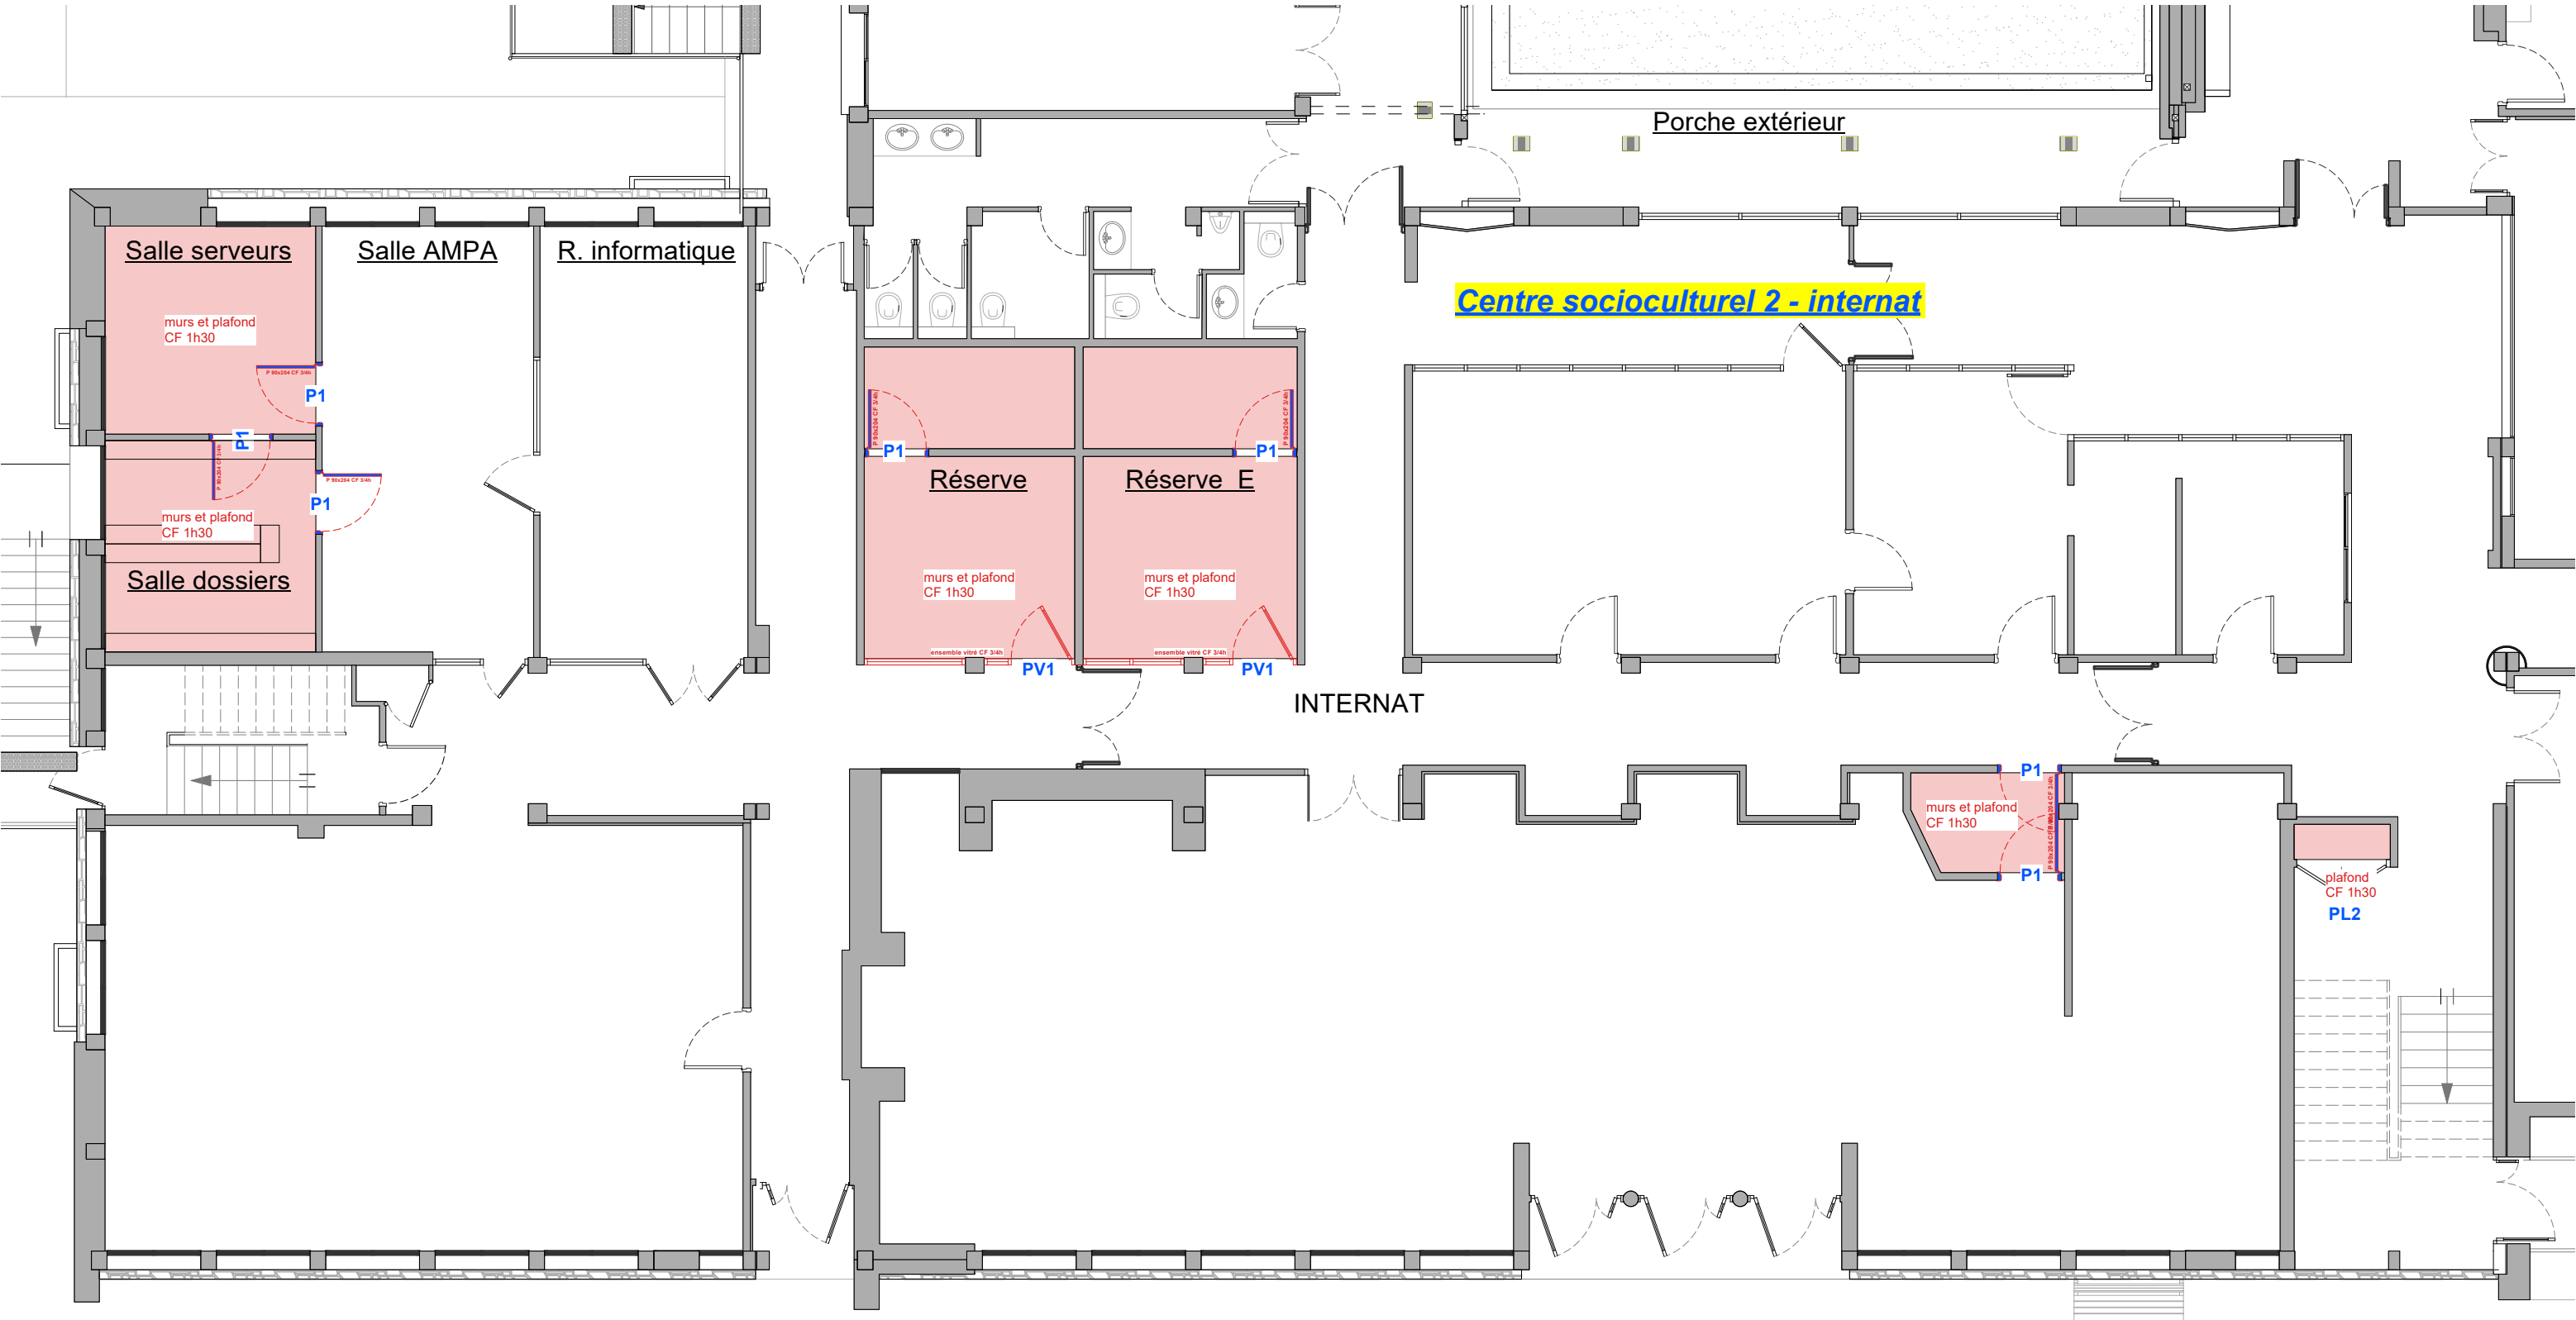


Les superficies et les cotes indiquées sur les plans sont approximatives. Ce document ne devra pas être utilisé pour la réalisation des ouvrages.

Architecte Mandataire Maitre d'oeuvre :  CM2A Cédric MUÑOZ Architecte D.P.L.G. - Ingénierie H.O.E. c.munoz@cm2a.org 1, Avenue de Miraprix - 09 340 - VERNOLLE Tél : 06.61.69.55.00 Architecte Associé NAUDI ARQUITECTURA Victor NAUDI Av. del Pessbre, num 40, Baixos AD700 Escaldes-Engordany Principat d'Andorra Tel: 00376-851095 info@naudiarquitectura.com  OTCE LR bureau d'études techniques			Maitre d'ouvrage :  Rectorat de Région Académique Occitanie 10, chemin des Maraichers 31400 TOULOUSE	Projet : Mise aux normes sécurité incendie de l'ensemble des bâtiments du Lycée Comte de Foix LYCEE COMTE DE FOIX ANDORRE LA VIEILLE	Date : 06/07/2026 Réf : 1916-25	BATIMENT G SOCIOCULTUREL 2/INTERNAT RDC PLAN DE REPERAGE DES TRAVAUX	Phase : DCE Echelle : 1/100 Ind : 4 Page : 21 / 30
--	--	--	---	---	---	--	--

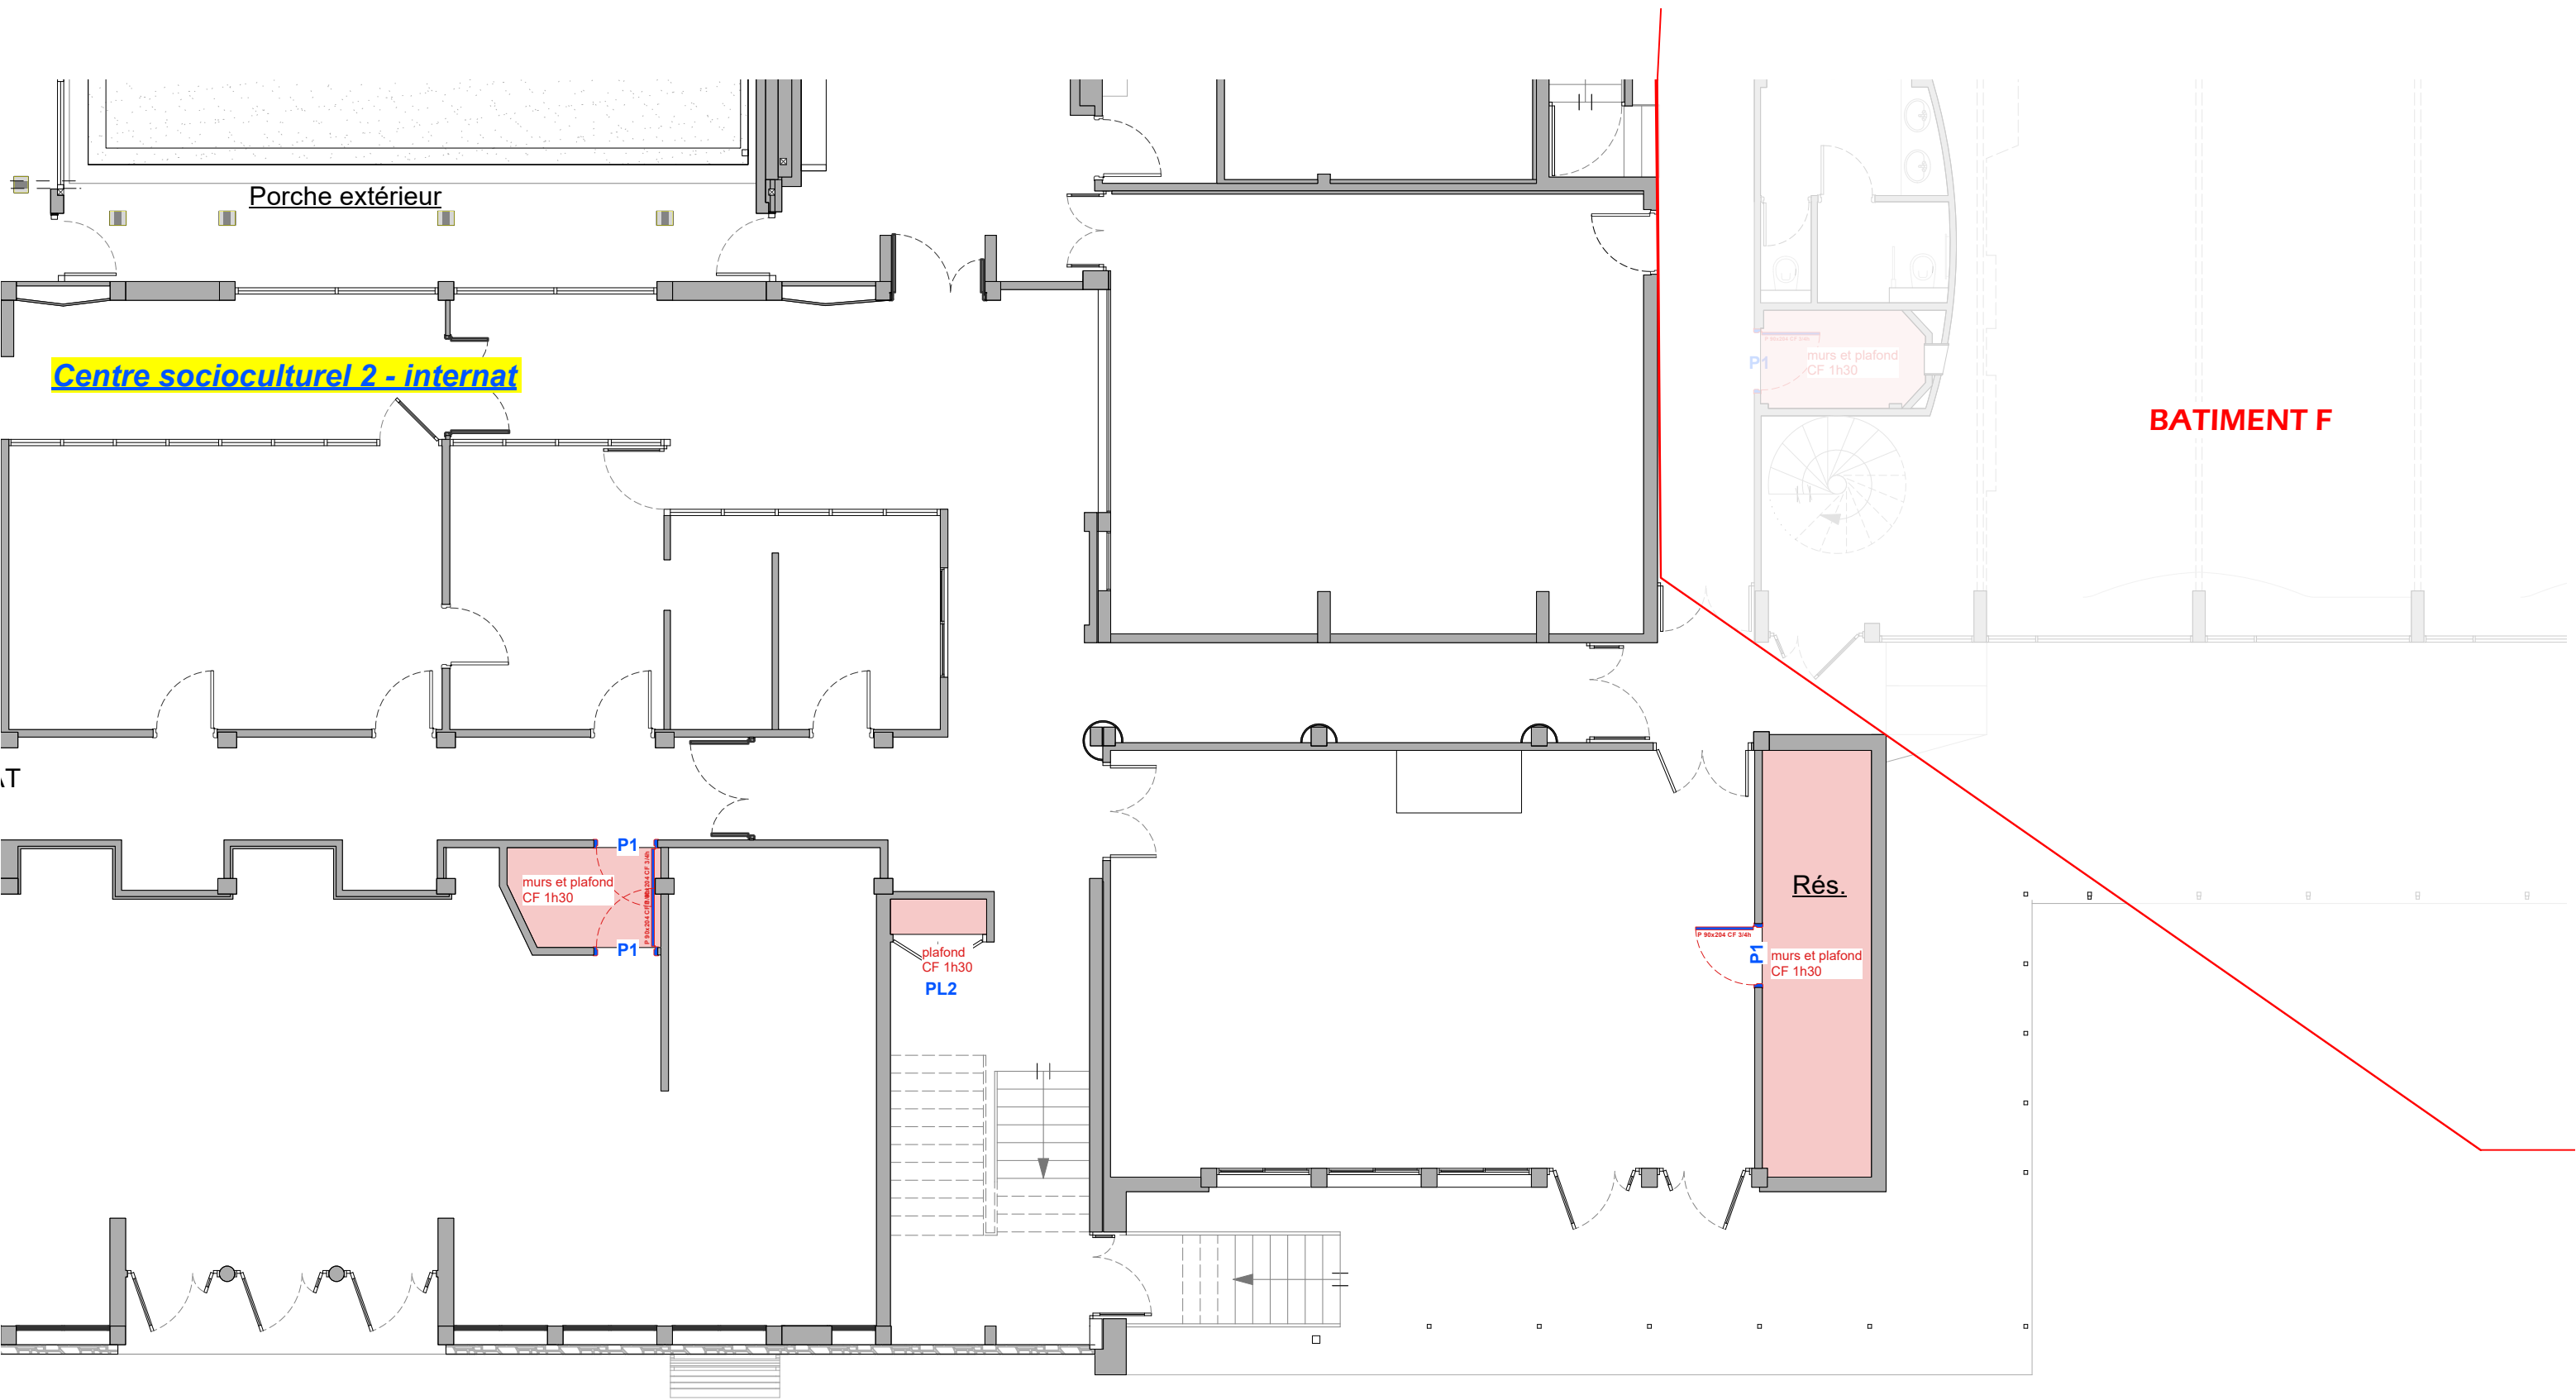


Les superficies et les cotes indiquées sur les plans sont approximatives. Ce document ne devra pas être utilisé pour la réalisation des ouvrages.

Maître d'œuvre :	Architecte Mandataire		Architecte Associé		Maître d'ouvrage :	Projet :	Date :	BATIMENT G SOCIOCULTUREL 2/INTERNAT RDC PLAN DE REPERAGE DES TRAVAUX		Phase :	
	ATELIER D'ARCHITECTURE  Cédric MUÑOZ CM2A Cédric MUÑOZ Architecte D.P.L.G. - Ingénierie H.O.E. c.munoz@cm2a.org 1, Avenue de Miraprix - 09 340 - VERNOLLE Tél : 06.61.69.55.00		DCE								
			Echelle :				Ind :				
			1/100				4				
			Page :				22 / 30				
NAUDI ARQUITECTURA		OTCE LANGUEDOC ROUSSILLON OTCE LR bureau d'études techniques		 RÉGION ACADÉMIQUE OCCITANIE Liberté Égalité Fraternité Rectorat de Région Académique Occitanie 10, chemin des Maraichers 31400 TOULOUSE	Mise aux normes sécurité incendie de l'ensemble des bâtiments du Lycée Comte de Foix LYCEE COMTE DE FOIX ANDORRE LA VIEILLE	06/07/2026				Réf :	
Victor NAUDI		Av. del Pessbre, num 40, Baixos				1916-25					
AD700 Escaldes-Engordany		Principat d'Andorra									
Tel: 00376-851095		info@naudiarquitectura.com									

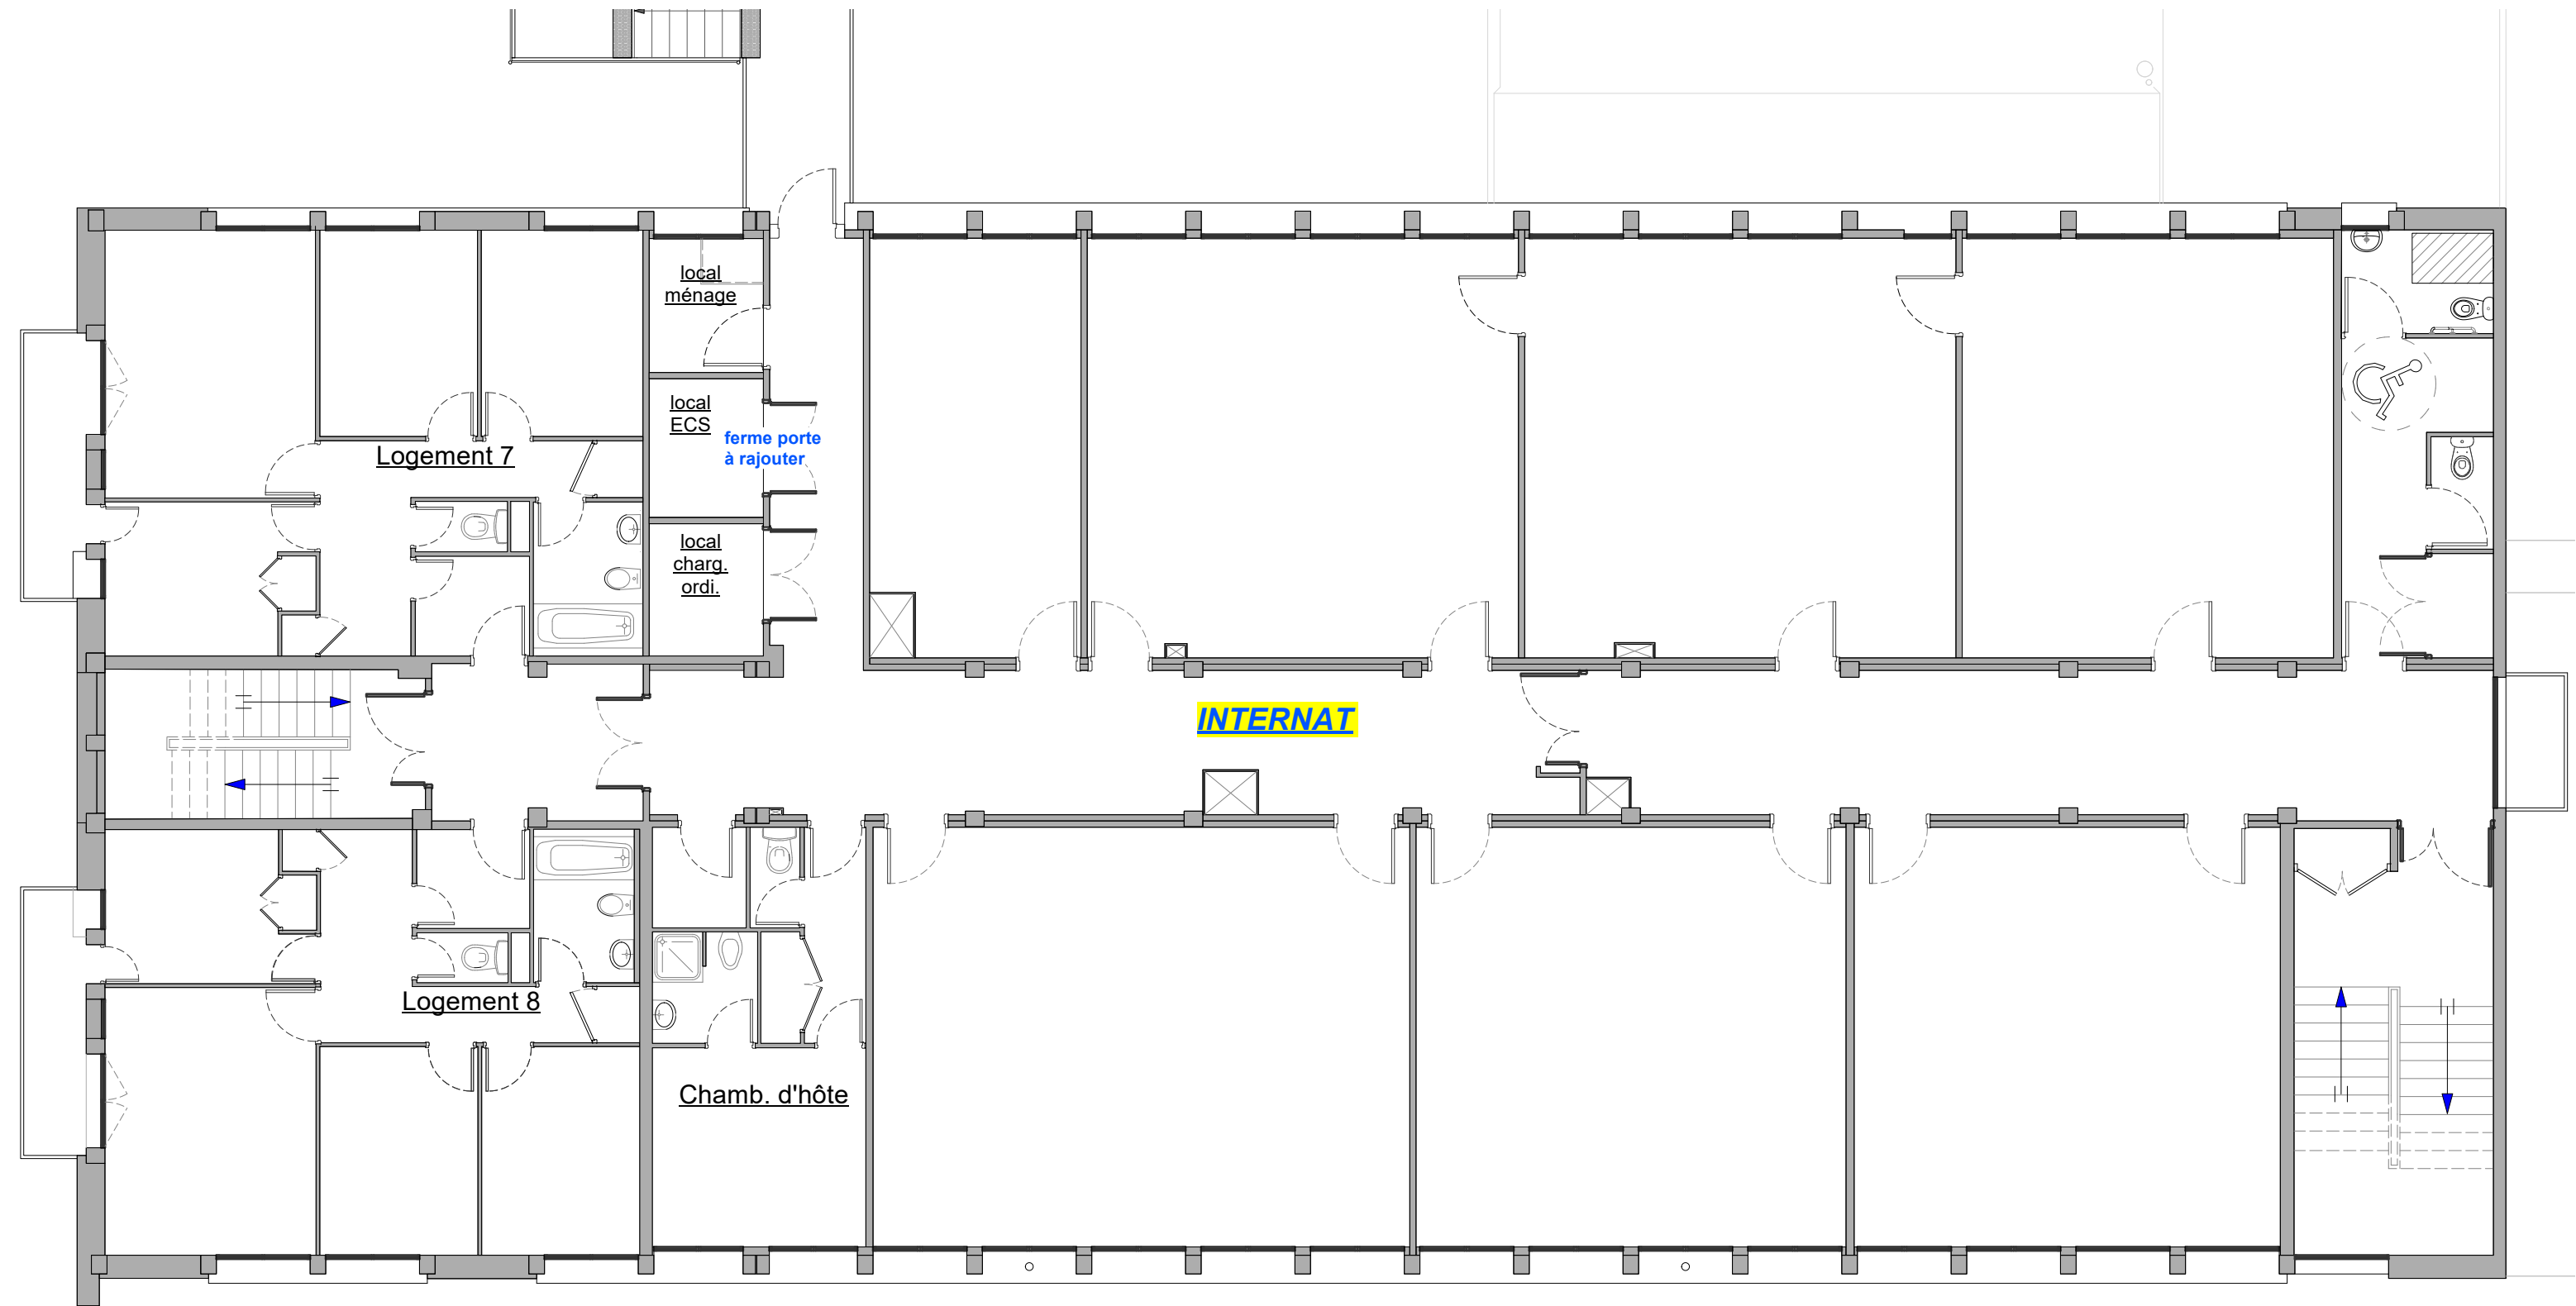


Les superficies et les cotes indiquées sur les plans sont approximatives. Ce document ne devra pas être utilisé pour la réalisation des ouvrages.

Maître d'oeuvre :	Architecte Mandataire	Architecte Associé	Maître d'ouvrage :	Projet :	Date :	BATIMENT G SOCIOCULTUREL 2/INTERNAT	R+2	PLAN DE REPERAGE DES TRAVAUX	Phase :	
										DCE
	CM2A Cédric MUÑOZ Architecte D.P.L.G. - Ingénierie H.O.E. c.munoz@cm2a.org 1, Avenue de Miraprix - 09 340 - VERNOLLE Tél : 05.61.69.55.00	NAUDI ARQUITECTURA Victor NAUDI Av. del Pessbre, num 40, Baixos AD700 Escaldes-Engordany Principat d'Andorra Tel: 00376-851095 info@naudiarquitectura.com			Rectorat de Région Académique Occitanie 10, chemin des Maraichers 31400 TOULOUSE				Echelle : Ind :	
									1/100 4	
					1916-25	Réf :			Page : 23 / 30	

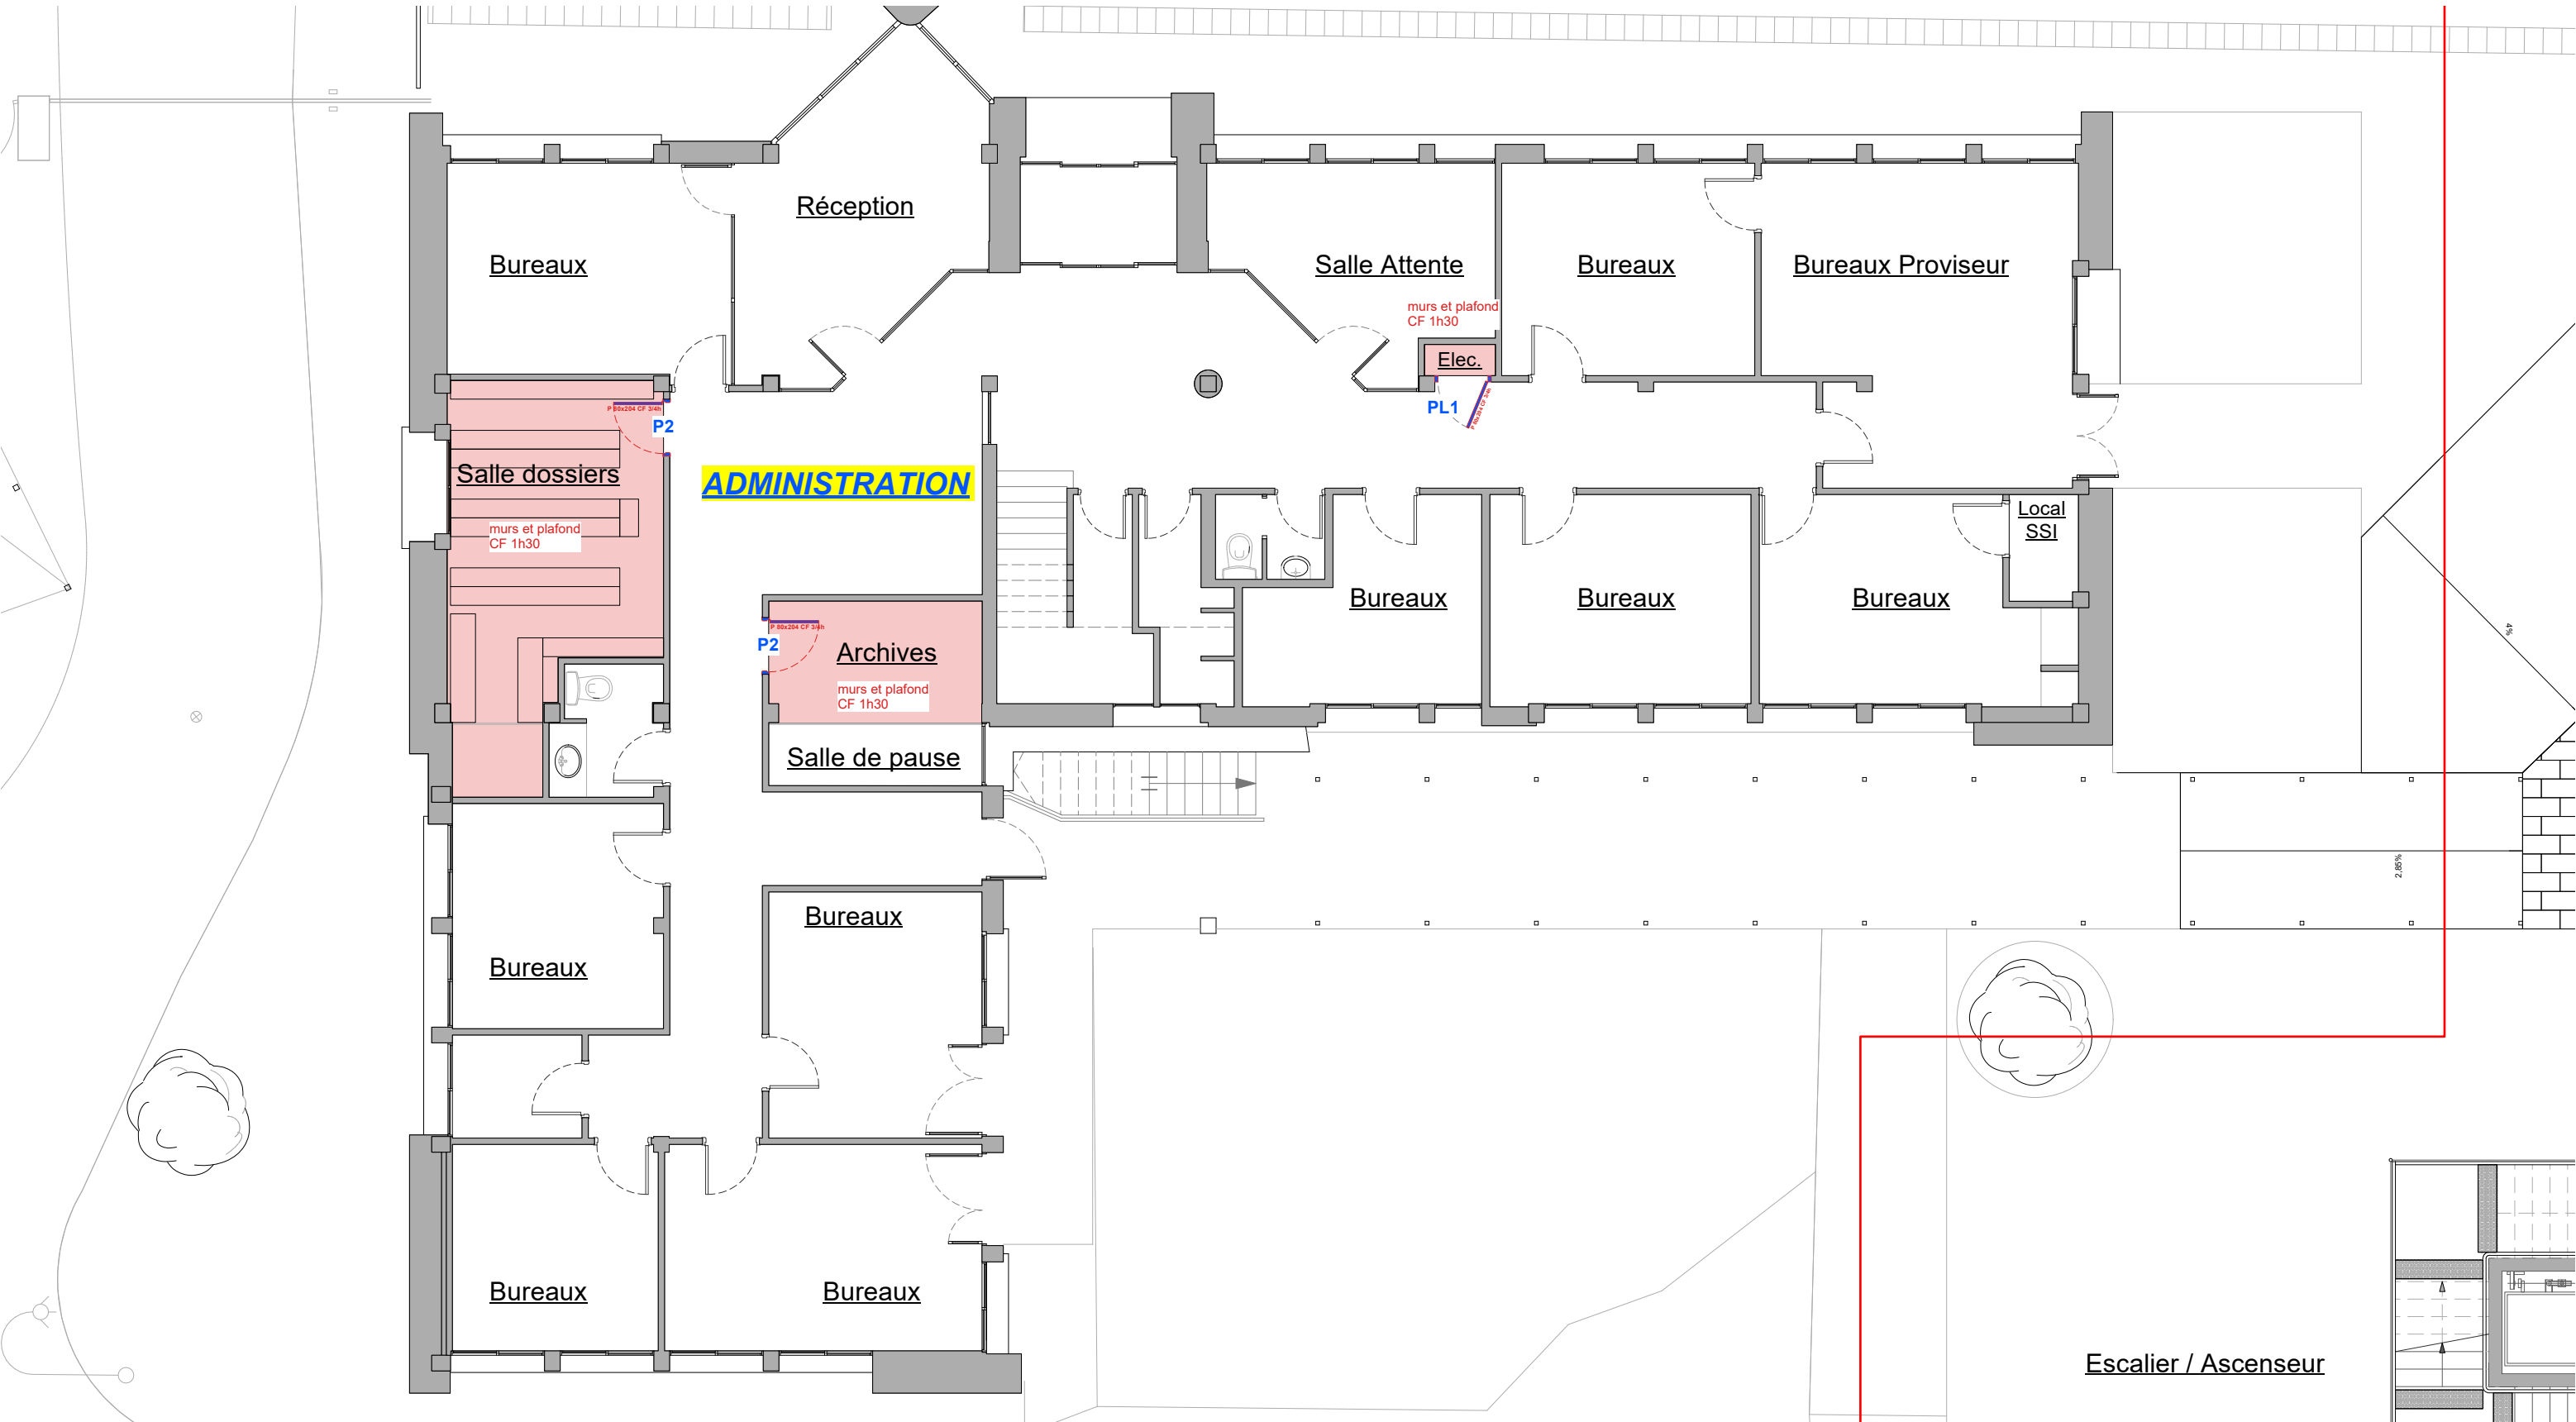


Les superficies et les cotes indiquées sur les plans sont approximatives. Ce document ne devra pas être utilisé pour la réalisation des ouvrages.

Architecte Mandataire		Architecte Associé		Maître d'ouvrage :		Projet :		Date :		BATIMENT H ADMINISTRATION/LOGEMENTS DE FONCTION		Phase :		
Maître d'œuvre : 	CM2A Cédric MUÑOZ Architecte D.P.L.G. - Ingénierie H.O.E. c.munoz@cm2a.org 1, Avenue de Miraprix - 09 340 - VERNOLLE Tél : 05.61.69.55.00		NAUDI ARQUITECTURA Victor NAUDI Av. del Pessbre, num 40, Baixos AD700 Escaldes-Engordany Principat d'Andorra Tel: 00376-851095 info@naudiarquitectura.com		 OTCE LR bureau d'études techniques		RÉGION ACADÉMIQUE OCCITANIE Liberté Égalité Fraternité Rectorat de Région Académique Occitanie 10, chemin des Maraichers 31400 TOULOUSE		06/07/2026		DCE		Echelle : 1/100	
									Réf : 1916-25		RDC		Ind : 4	
											PLAN DE REPERAGE DES TRAVAUX		Page : 24 / 30	

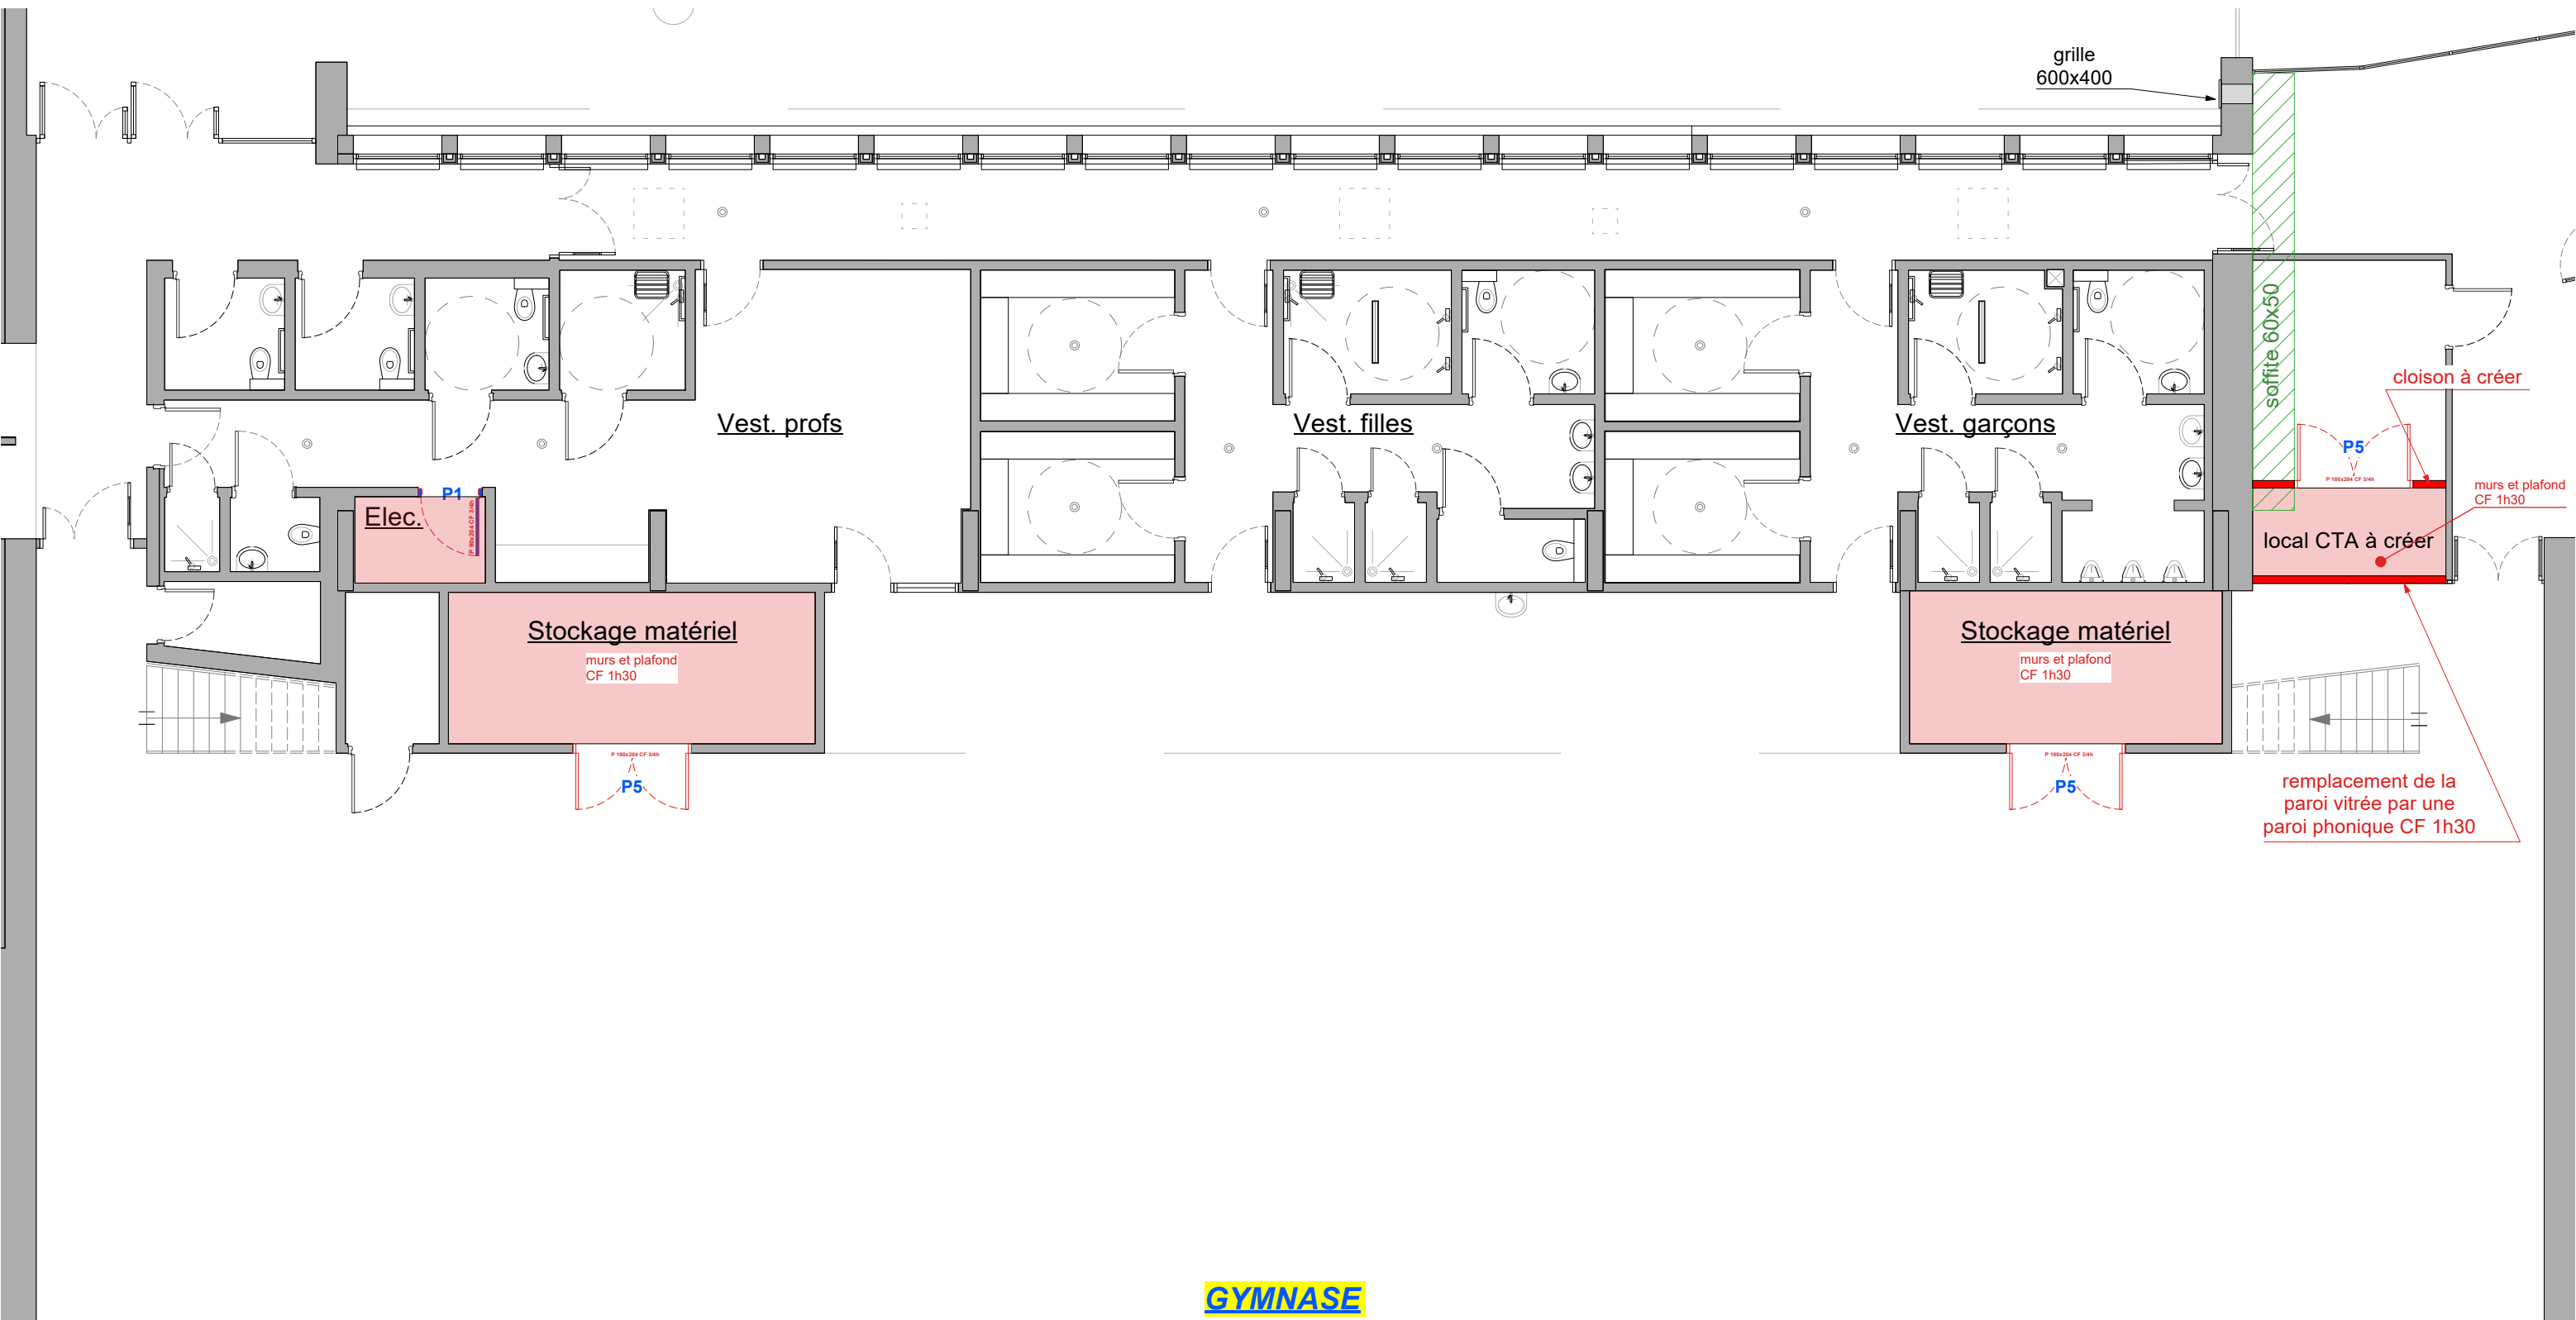


Les superficies et les cotes indiquées sur les plans sont approximatives. Ce document ne devra pas être utilisé pour la réalisation des ouvrages.

Maître d'oeuvre :	Architecte Mandataire		Architecte Associé		Maître d'ouvrage :		Projet :		Date :		BATIMENT I GYMNASE				Phase :			
	 CM2A Cédric MUÑOZ Architecte D.P.L.G. - Ingénierie H.O.E. c.munoz@cm2a.org 1, Avenue de Miraprix - 09 340 - VERNOLLE Tél : 06.61.69.55.00		 OTCE LANGUEDOC ROUSSILLON OTCE LR bureau d'études techniques		 RÉGION ACADÉMIQUE OCCITANIE Liberté Égalité Fraternité Rectorat de Région Académique Occitanie 10, chemin des Maraichers 31400 TOULOUSE		Mise aux normes sécurité incendie de l'ensemble des bâtiments du Lycée Comte de Foix LYCEE COMTE DE FOIX ANDORRE LA VIEILLE		06/07/2026		RDC PLAN DE REPERAGE DES TRAVAUX				DCE			
															Echelle :		Ind :	
															1/100		4	
															Page :		25 / 30	

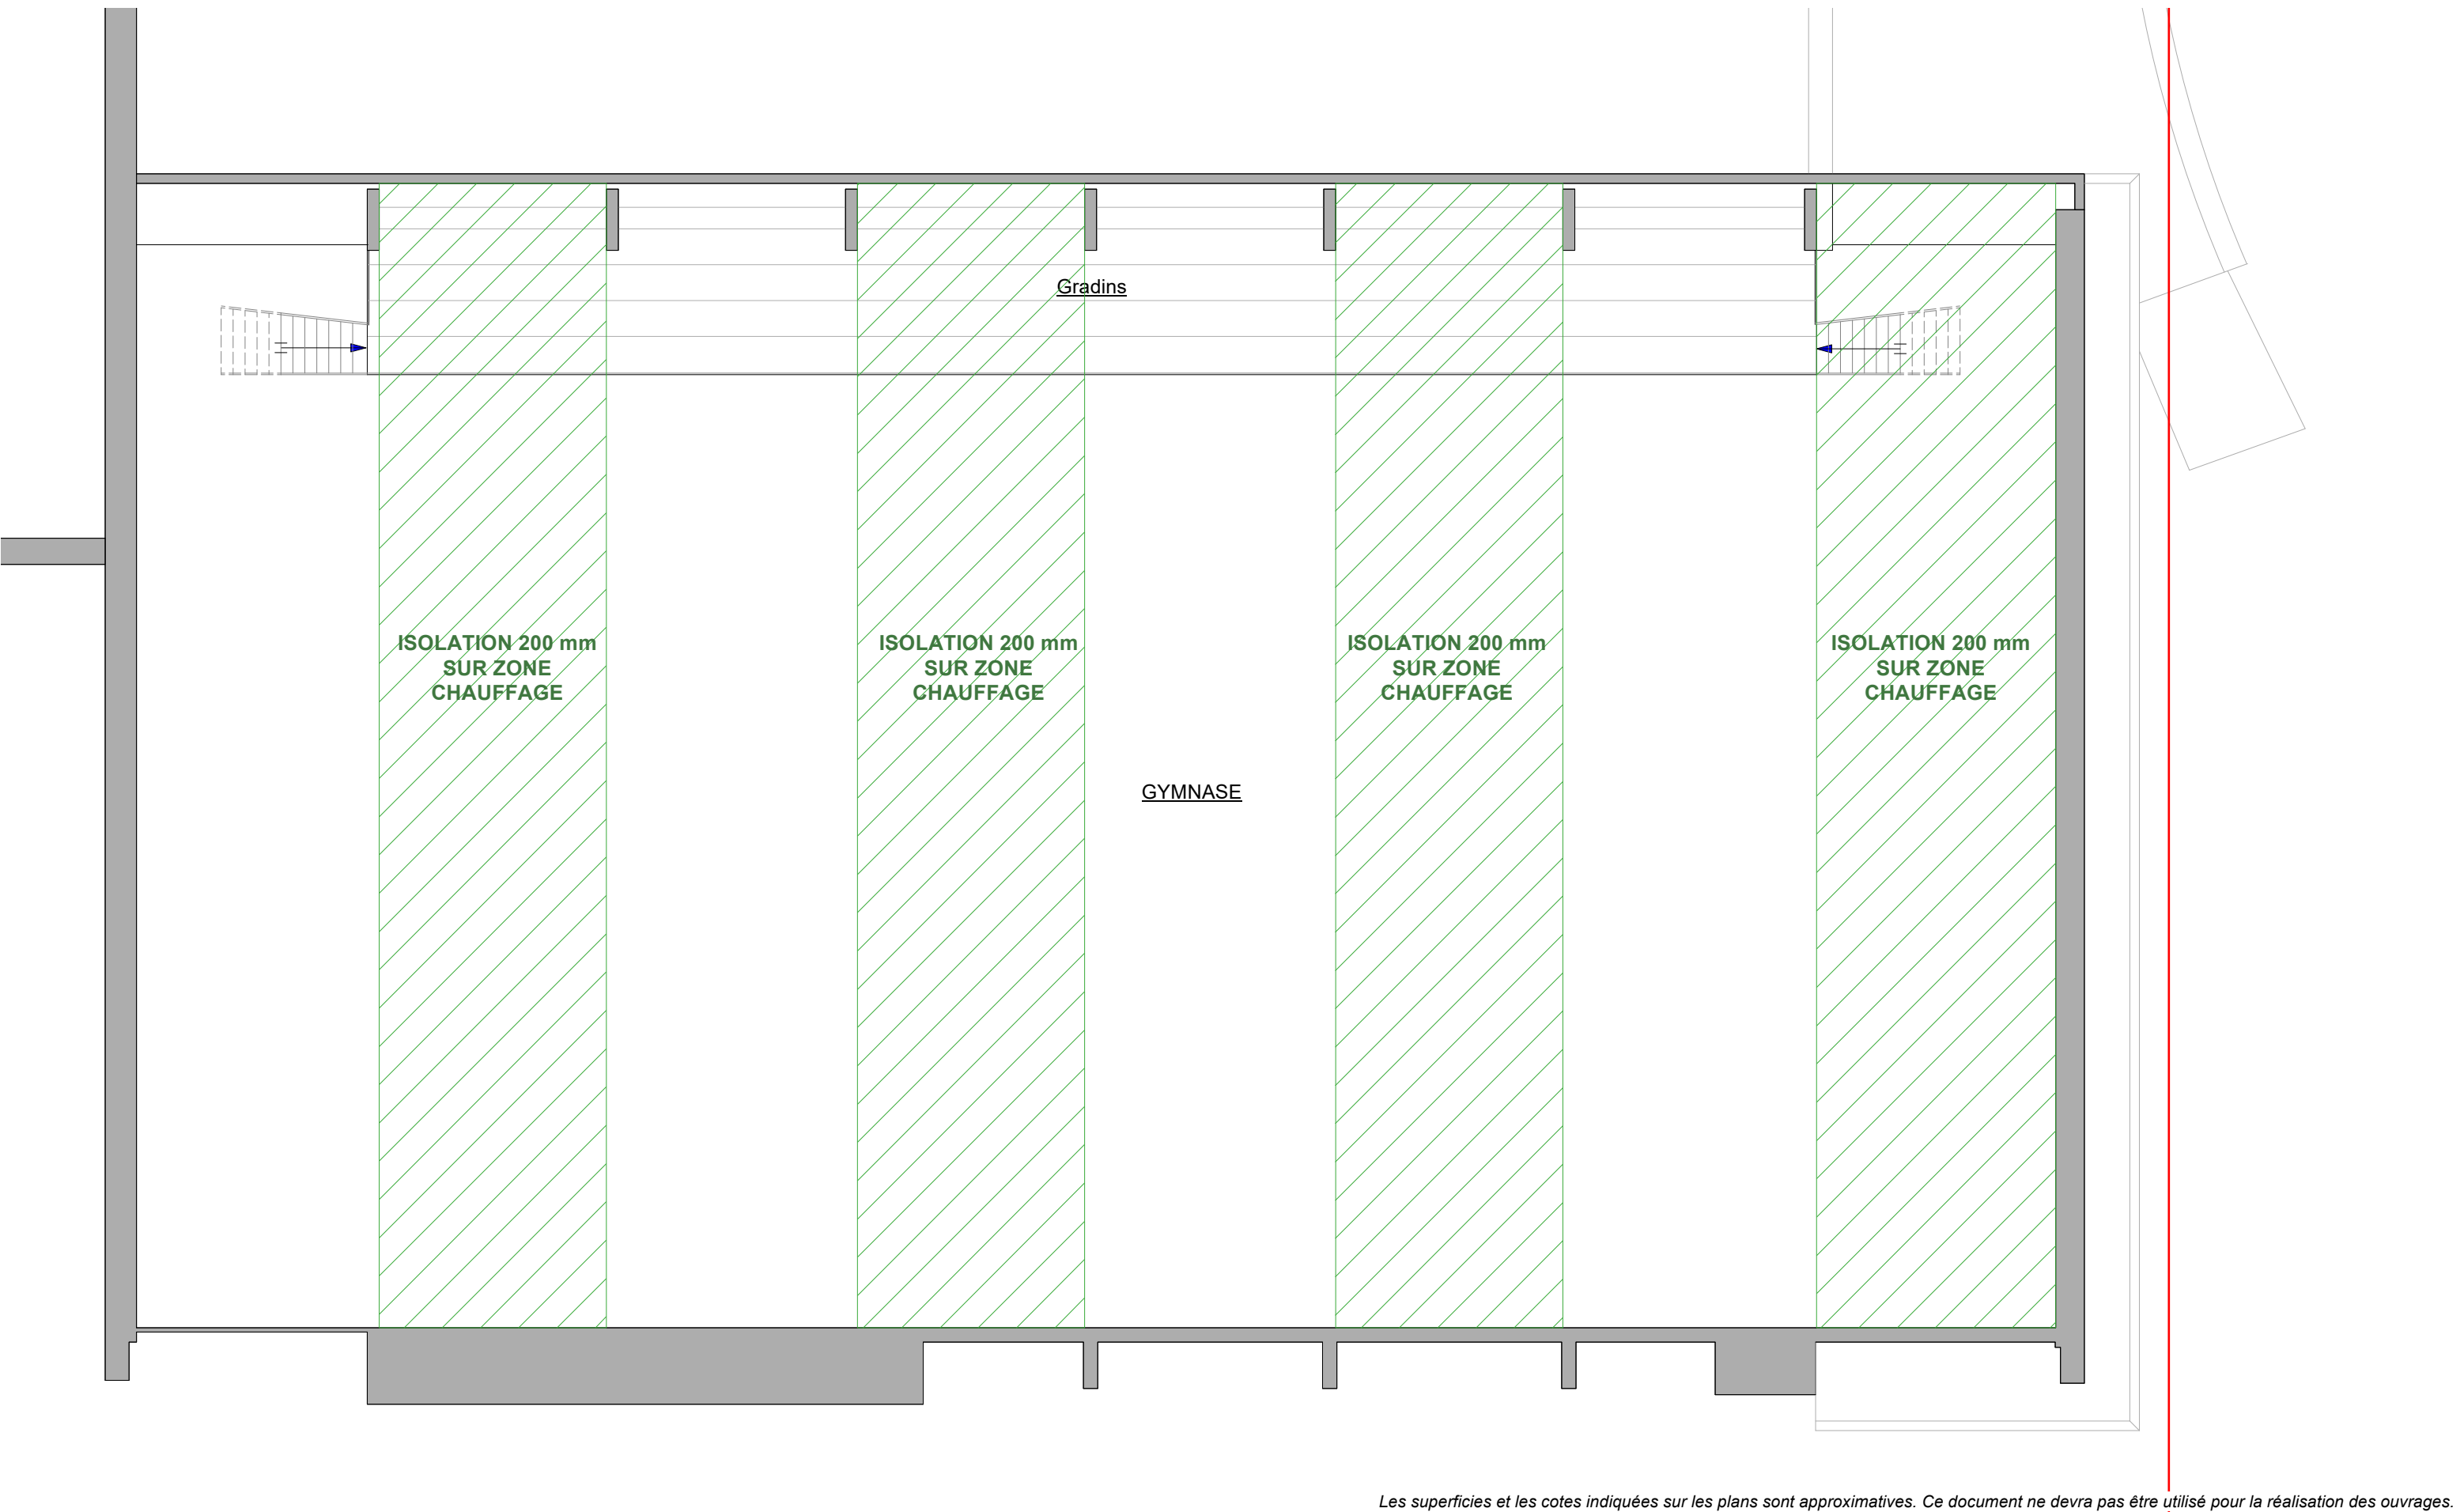


Les superficies et les cotes indiquées sur les plans sont approximatives. Ce document ne devra pas être utilisé pour la réalisation des ouvrages.

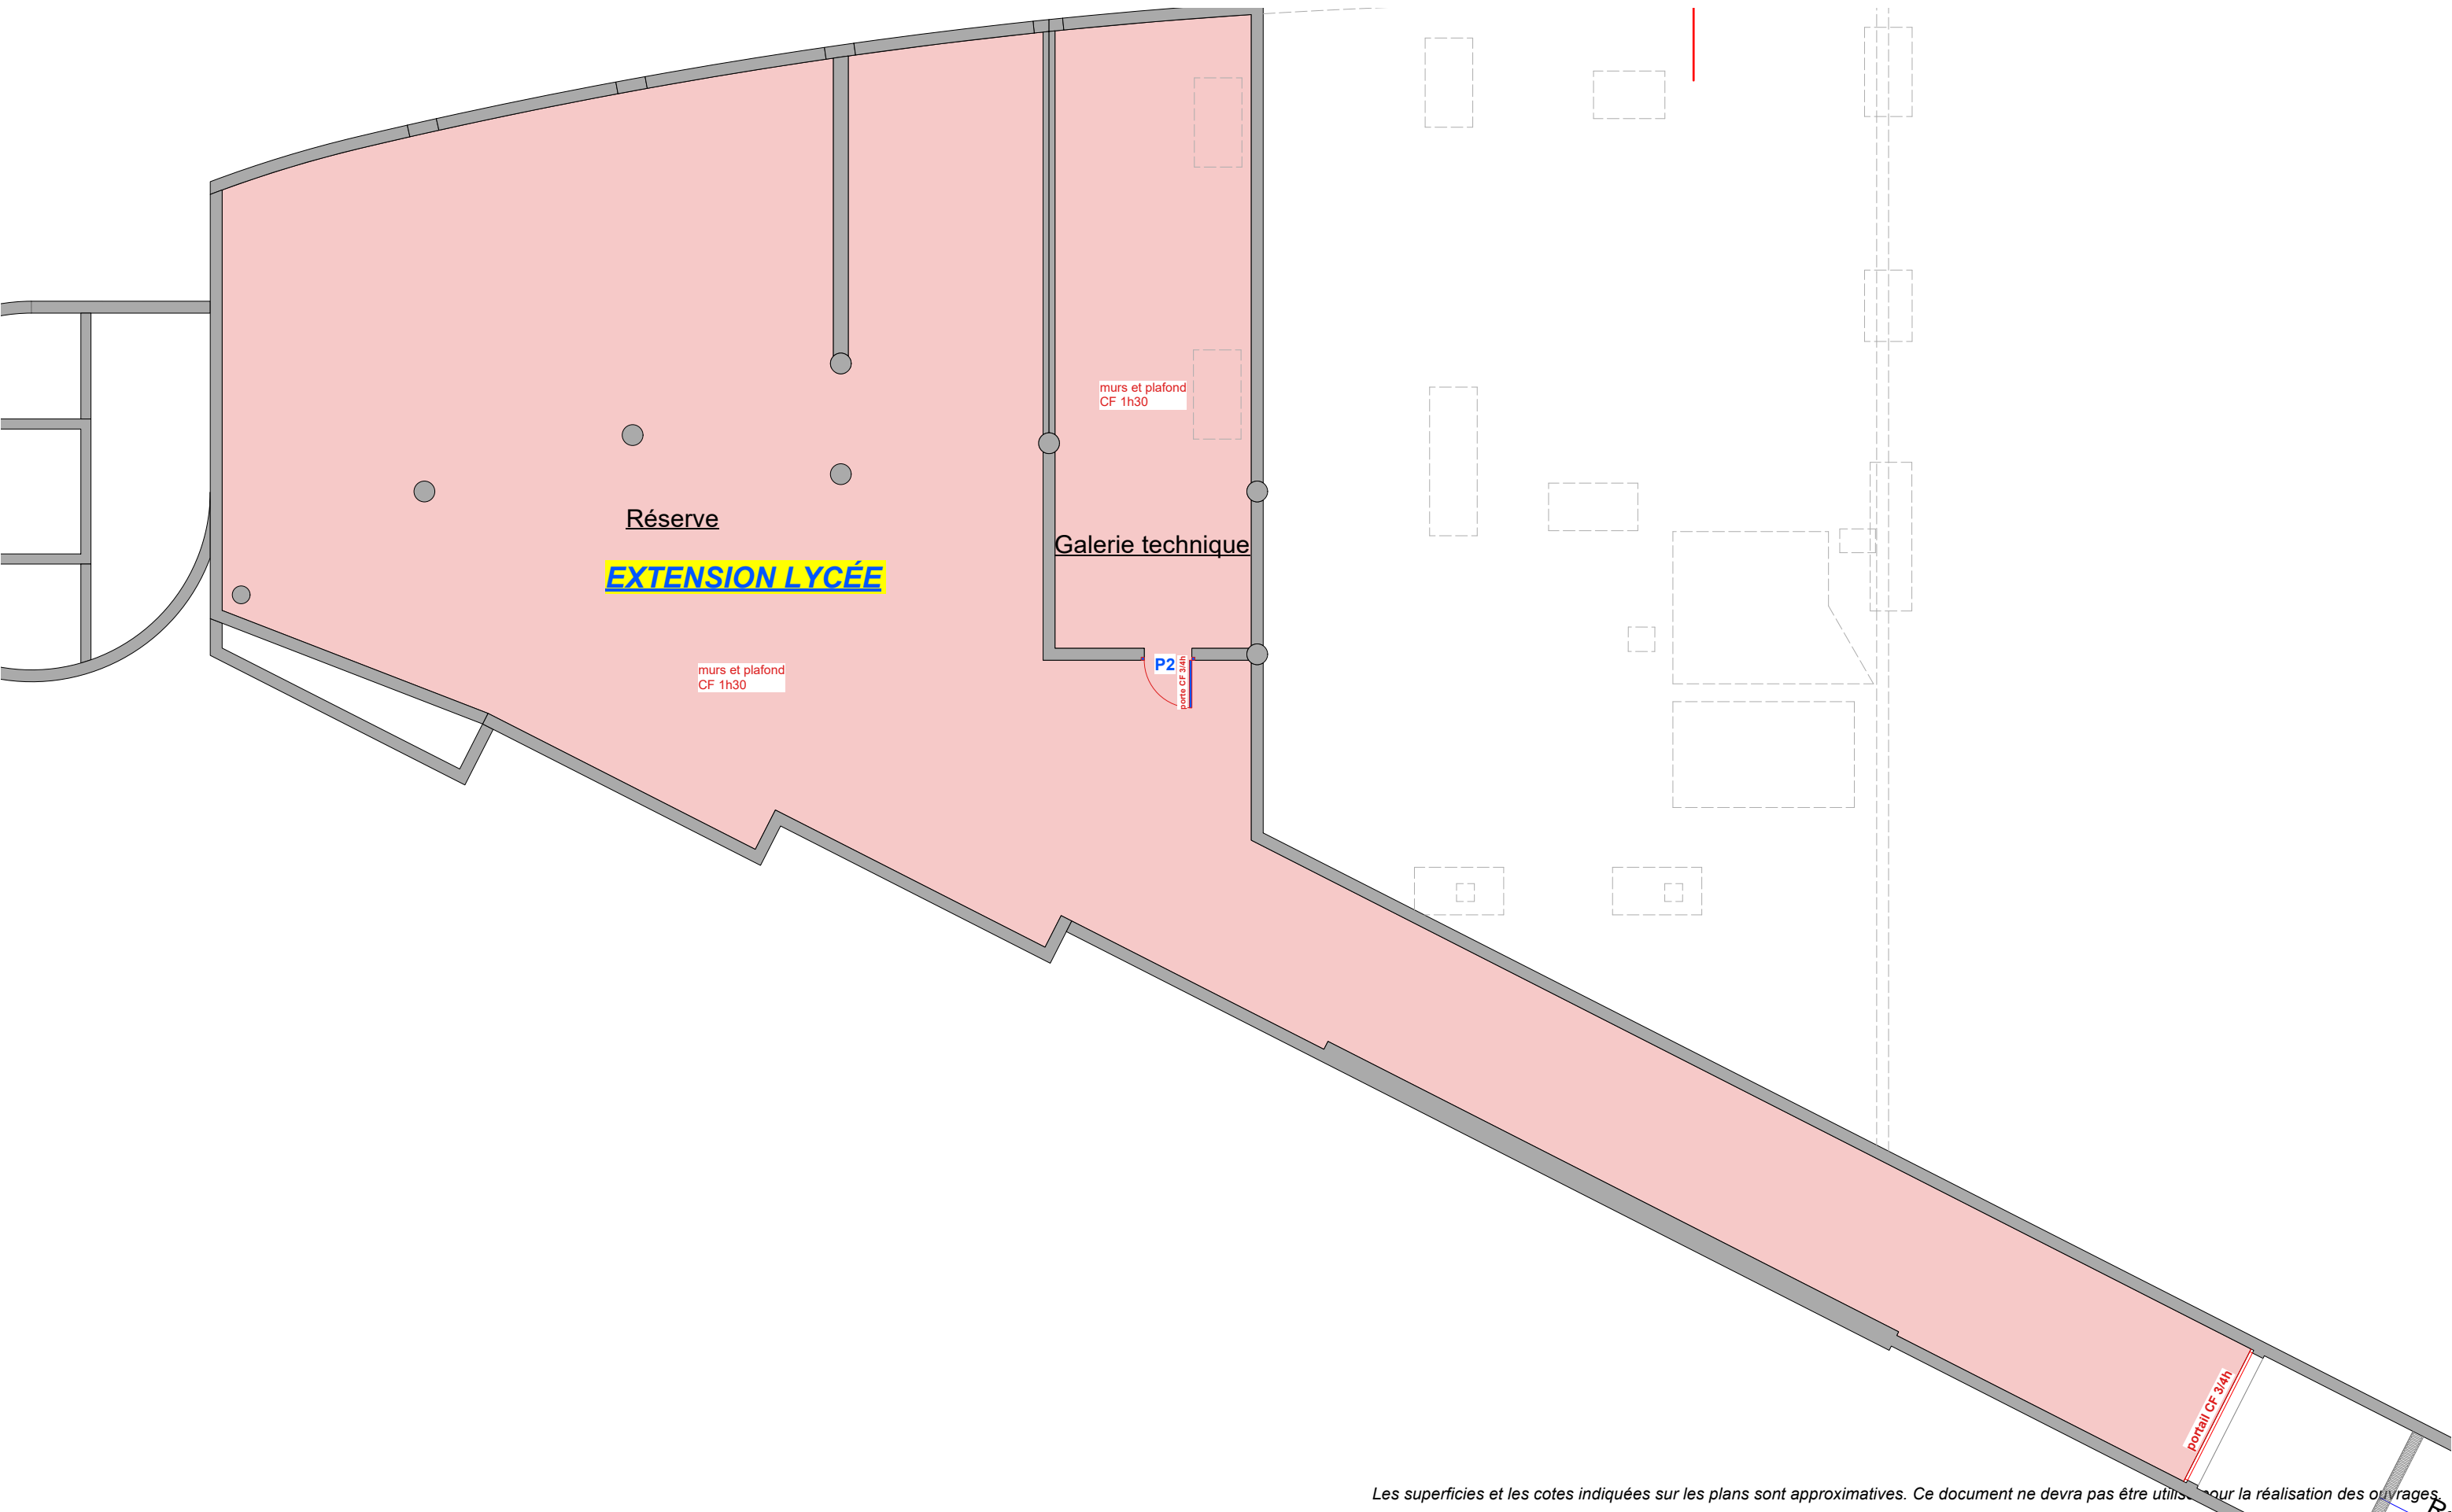

Les superficies et les cotes indiquées sur les plans sont approximatives. Ce document ne devra pas être utilisé pour la réalisation des ouvrages.

Architecte Mandataire Maitre d'oeuvre : ATELIER D'ARCHITECTURE Cédric MUÑOZ CM2A Cédric MUÑOZ Architecte D.P.L.G. - Ingénierie H.O.E. c.munoz@cm2a.org 1, Avenue de Miraprix - 09 340 - VERNOLLE Tél : 06.61.69.55.00	Architecte Associé NAUDI ARQUITECTURA Victor NAUDI Av. del Pessbre, num 40, Baixos AD700 Escaldes-Engordany Principat d'Andorra Tel: 00376-851095 info@naudiarquitectura.com OTCE LR bureau d'études techniques	Maître d'ouvrage : RÉGION ACADÉMIQUE OCCITANIE Liberté Égalité Fraternité Rectorat de Région Académique Occitanie 10, chemin des Maraichers 31400 TOULOUSE	Projet : Mise aux normes sécurité incendie de l'ensemble des bâtiments du Lycée Comte de Foix LYCEE COMTE DE FOIX ANDORRE LA VIEILLE	Date : 06/07/2026 Réf : 1916-25	BATIMENT J CIO/EXTENSION LYCEE R-1 PLAN DE REPERAGE DES TRAVAUX	Phase : DCE Echelle : Ind : 1/100 4 Page : 27 / 30
--	--	--	---	---	--	---

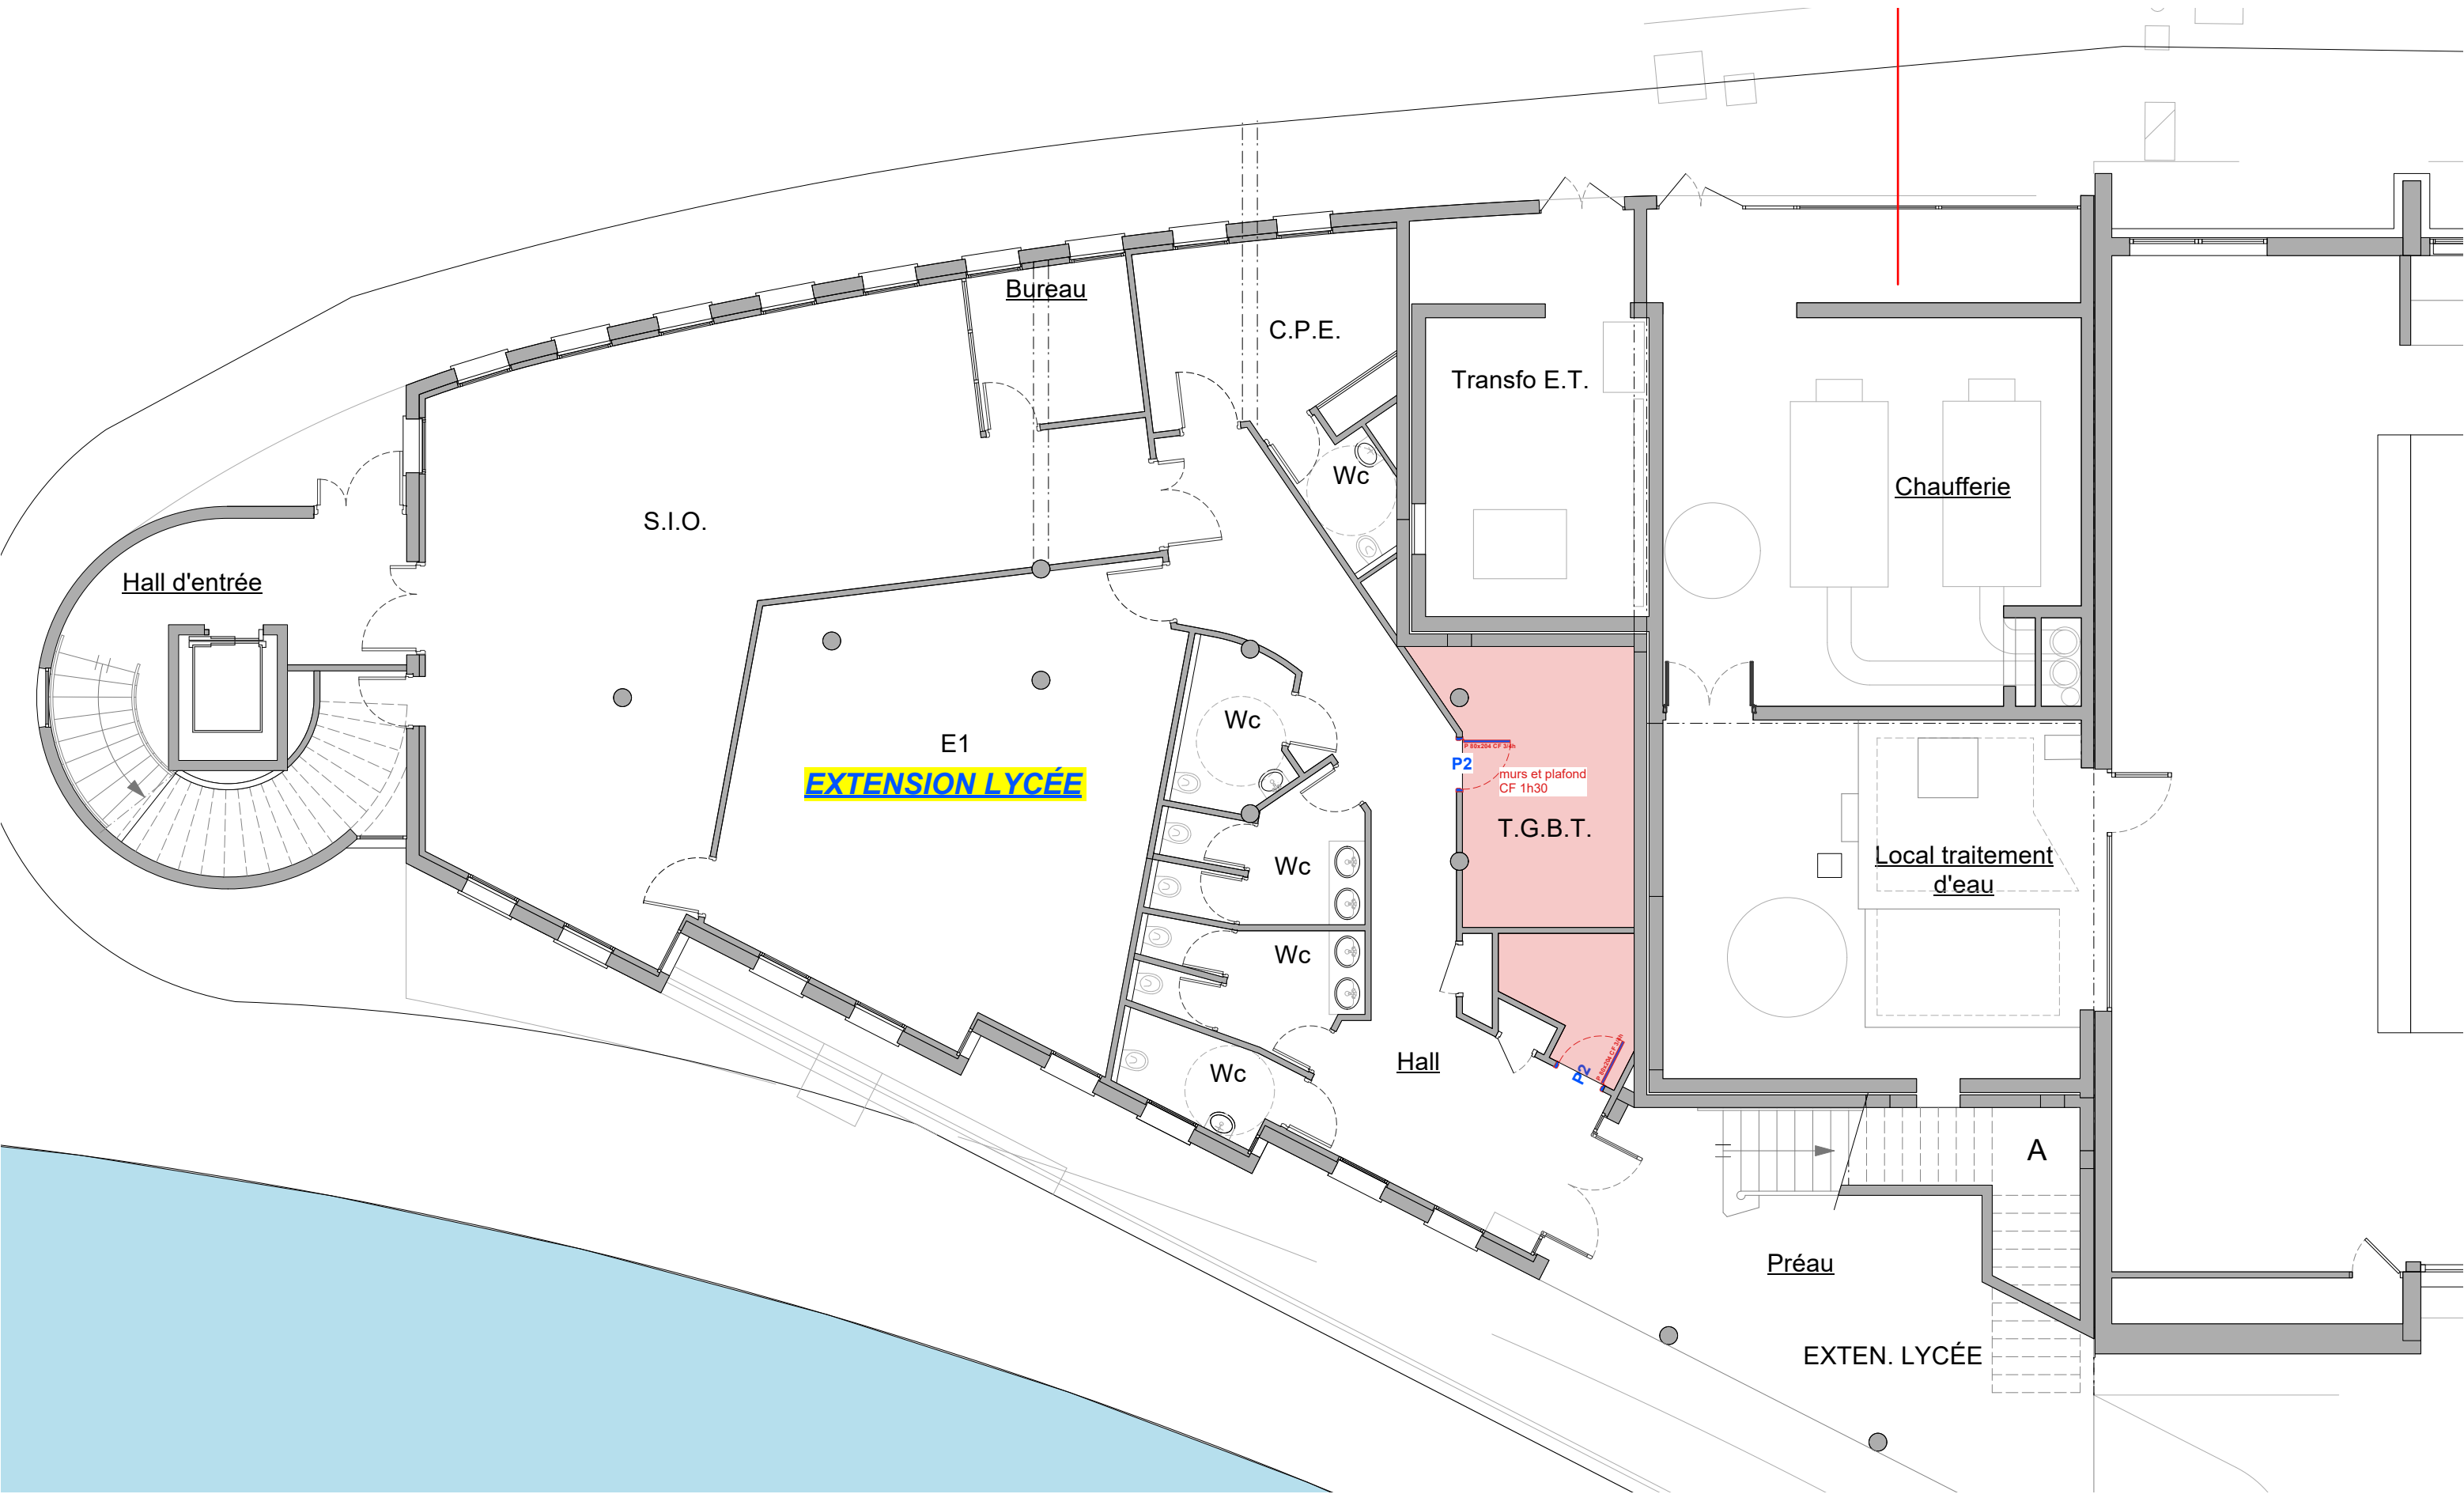


Les superficies et les cotes indiquées sur les plans sont approximatives. Ce document ne devra pas être utilisé pour la réalisation des ouvrages.

Architecte Mandataire		Architecte Associé		Maître d'ouvrage :		Projet :		Date :		BATIMENT J CIO/EXTENSION LYCEE		Phase :		
Maître d'œuvre : ATELIER D'ARCHITECTURE  Cédric MUNOZ	 CM2A Cédric MUÑOZ Architecte D.P.L.G. - Ingénierie H.O.E. c.munoz@cm2a.org 1, Avenue de Miraprix - 09 340 - VERNOLLE Tél : 06.61.69.55.00		 NAUDI ARQUITECTURA Victor NAUDI Av. del Pessbre, num 40, Baixos AD700 Escaldes-Engordany Principat d'Andorra Tel: 00376-851095 info@naudiarquitectura.com		 OTCE LANGUEDOC ROUSSILLON OTCE LR bureau d'études techniques		 Région ACADÉMIQUE OCCITANIE Liberté Égalité Fraternité Rectorat de Région Académique Occitanie 10, chemin des Maraichers 31400 TOULOUSE		Mise aux normes sécurité incendie de l'ensemble des bâtiments du Lycée Comte de Foix LYCEE COMTE DE FOIX ANDORRE LA VIEILLE		06/07/2026		DCE	
							Réf : 1916-25		RDC		Echelle : 1/100		Ind : 4	
									PLAN DE REPERAGE DES TRAVAUX		Page : 28 / 30			



Les superficies et les cotes indiquées sur les plans sont approximatives. Ce document ne devra pas être utilisé pour la réalisation des ouvrages.

Architecte Mandataire		Architecte Associé		Maître d'ouvrage :		Projet :		Date :		BATIMENT J CIO/EXTENSION LYCEE		Phase :									
Maitre d'oeuvre : ATELIER D'ARCHITECTURE  Cédric MUÑOZ		CM2A Cédric MUÑOZ Architecte D.P.L.G. - Ingénierie H.O.E. c.munoz@cm2a.org 1, Avenue de Miraprix - 09 340 - VERNOLLE Tél : 05.61.69.55.00		NAUDI ARQUITECTURA Victor NAUDI Av. del Pessbre, num 40, Baixos AD700 Escaldes-Engordany Principat d'Andorra Tel: 00376-851095 info@naudiarquitectura.com		 OTCE LR bureau d'études techniques		 Rectorat de Région Académique Occitanie 10, chemin des Maraichers 31400 TOULOUSE		Mise aux normes sécurité incendie de l'ensemble des bâtiments du Lycée Comte de Foix LYCEE COMTE DE FOIX ANDORRE LA VIEILLE		06/07/2026	Réf :	1916-25	R+1 PLAN DE REPERAGE DES TRAVAUX		Echelle :	Ind :			
												1/100		4		Page :		29 / 30			

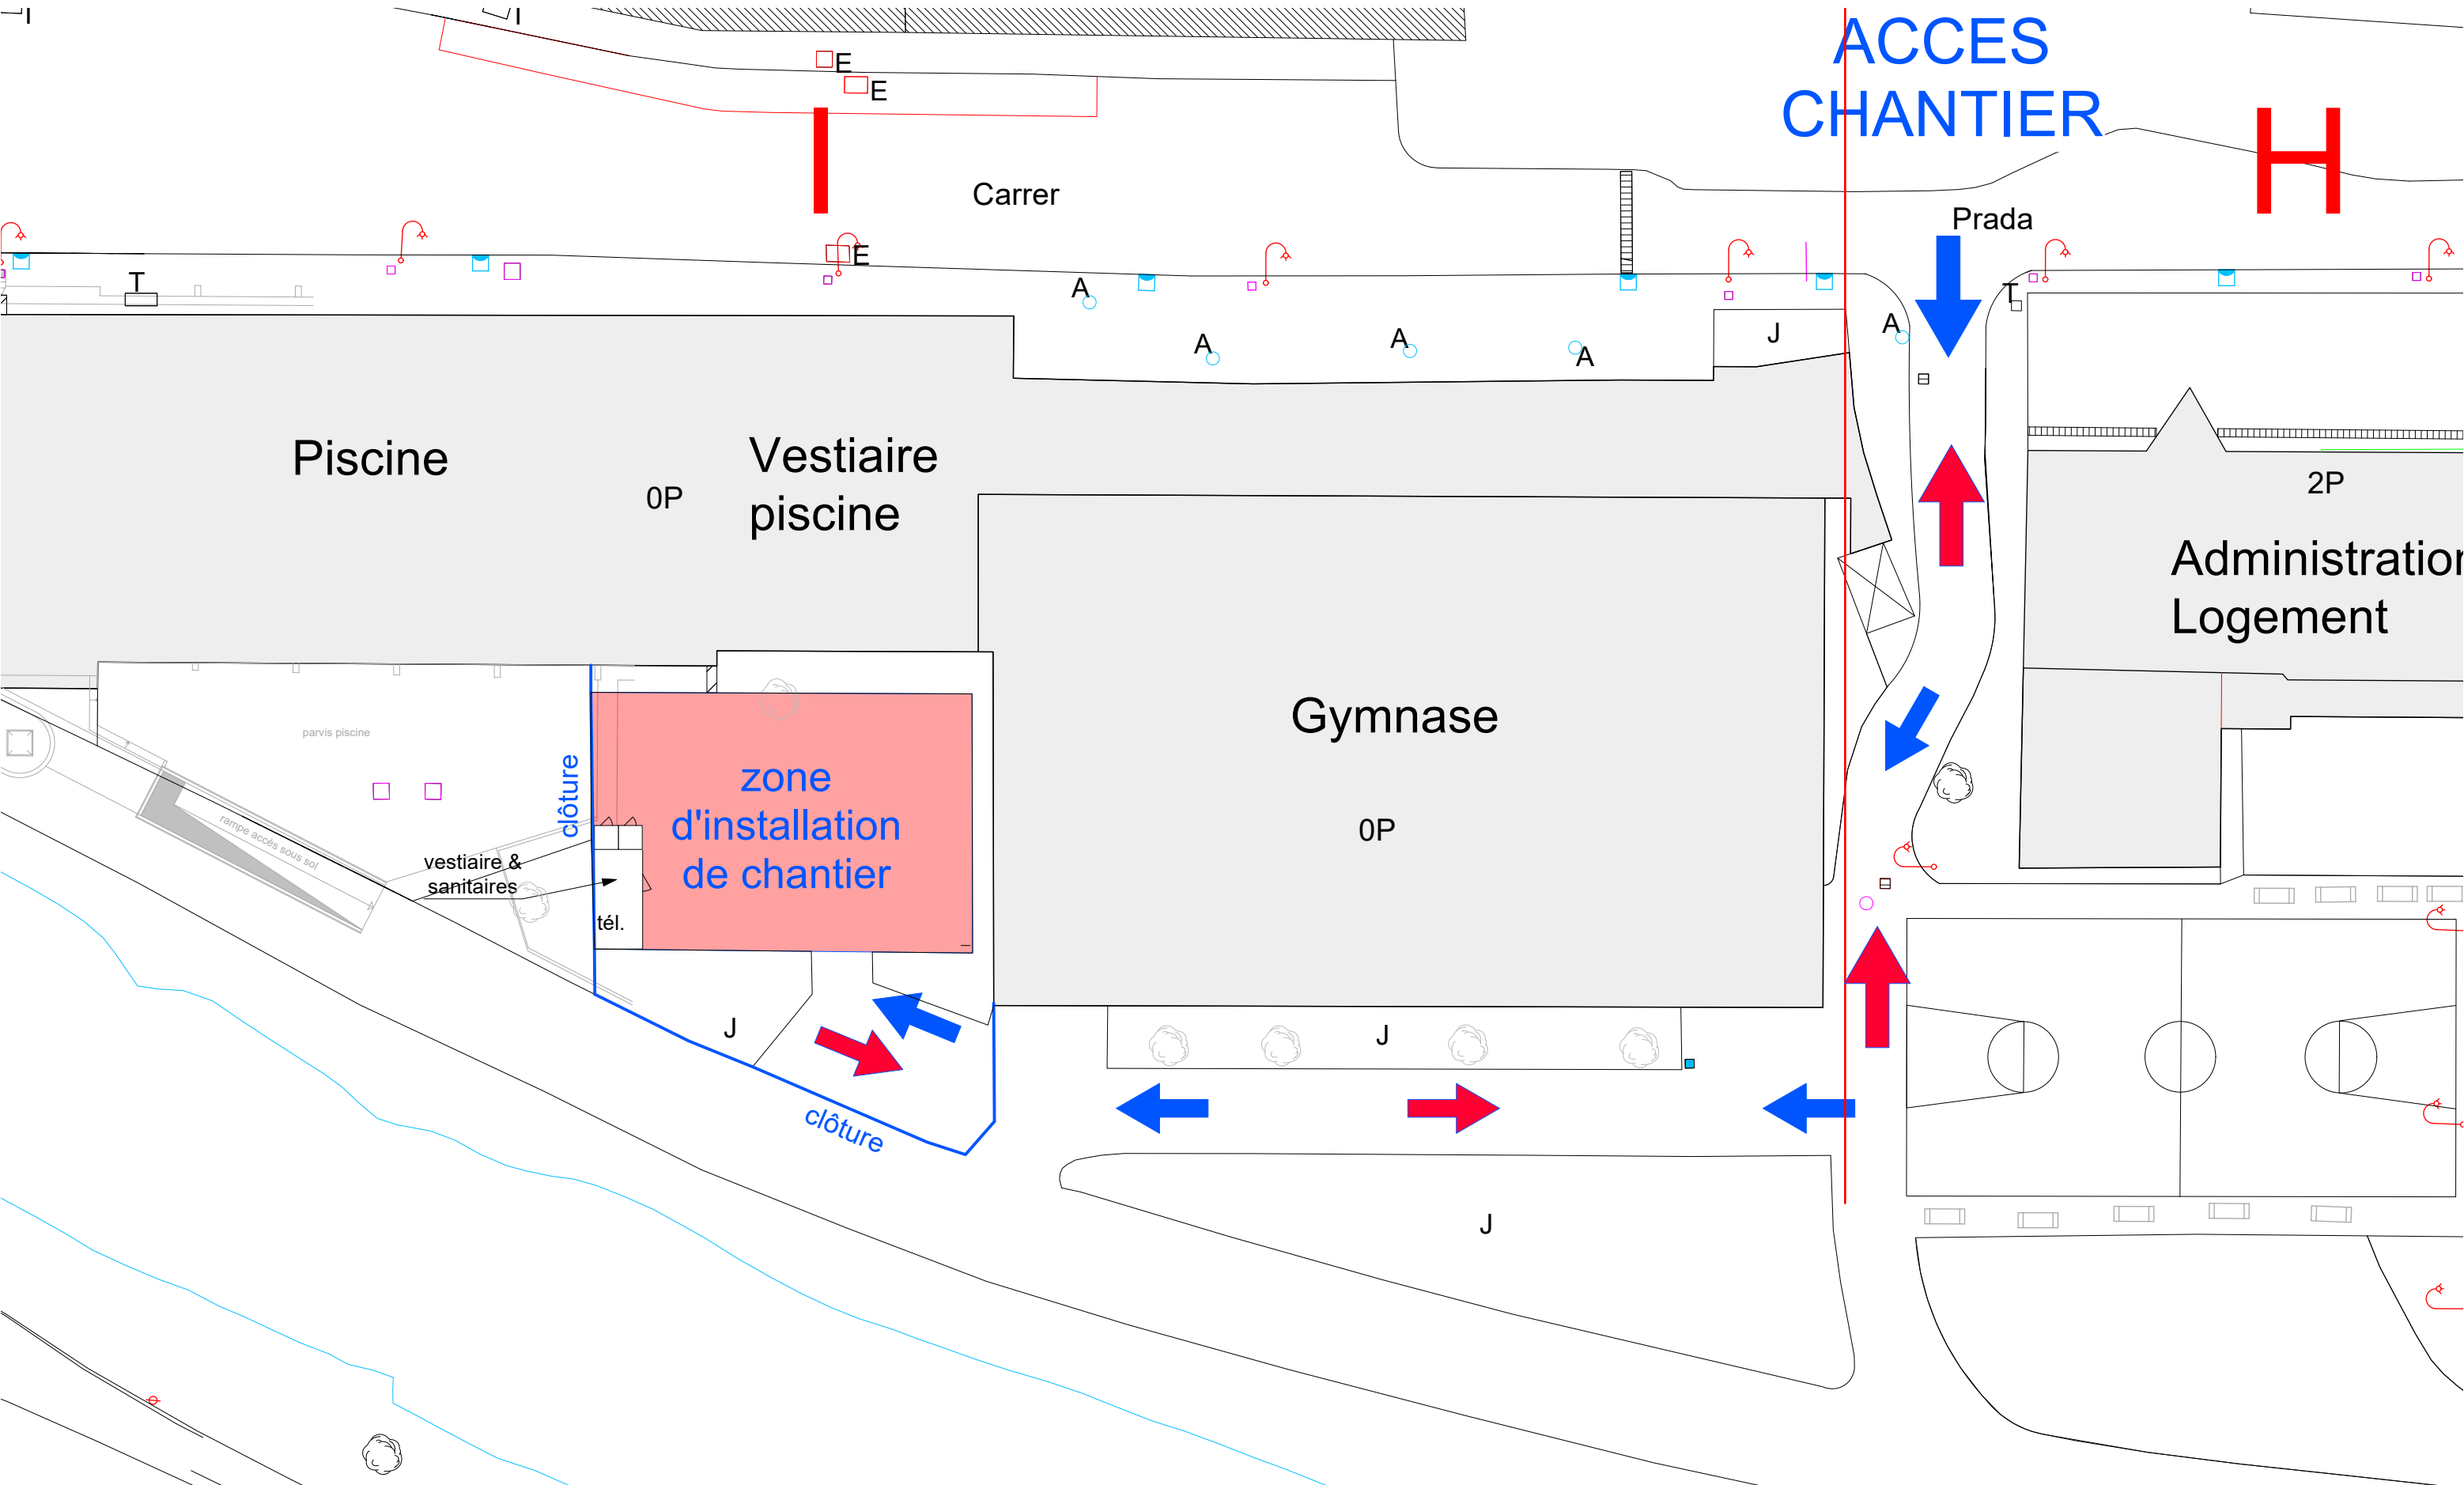

Les superficies et les cotes indiquées sur les plans sont approximatives. Ce document ne devra pas être utilisé pour la réalisation des ouvrages.

Architecte Mandataire		Architecte Associé		Maître d'ouvrage :		Projet :		Date :	PLAN DE MASSE INSTALLATION DE CHANTIER PLAN DE REPERAGE DES TRAVAUX		Phase :		
Maitre d'oeuvre : ATELIER D'ARCHITECTURE Cédric MUÑOZ <td rowspan="3"> CM2A Cédric MUÑOZ Architecte D.P.L.G. - Ingénierie H.O.E. c.munoz@cm2a.org 1, Avenue de Miraprix - 09 340 - VERNOLLE Tél : 05.61.69.55.00 </td> <td rowspan="3"> NAUDI ARQUITECTURA Victor NAUDI Av. del Pessbre, num 40, Baixos AD700 Escaldes-Engordany Principat d'Andorra Tel: 00376-851095 info@naudiarquitectura.com </td> <td rowspan="3"> OTCE LANGUEDOC ROUSSILLON OTCE LR bureau d'études techniques </td> <td rowspan="3"> RÉGION ACADÉMIQUE OCCITANIE Liberté Égalité Fraternité Rectorat de Région Académique Occitanie 10, chemin des Maraichers 31400 TOULOUSE </td> <td rowspan="3"> Mise aux normes sécurité incendie de l'ensemble des bâtiments du Lycée Comte de Foix LYCEE COMTE DE FOIX ANDORRE LA VIEILLE </td> <td rowspan="3">06/07/2026</td> <td rowspan="3">Réf :</td> <td colspan="2">DCE</td> <td>Echelle :</td> <td>Ind :</td>	CM2A Cédric MUÑOZ Architecte D.P.L.G. - Ingénierie H.O.E. c.munoz@cm2a.org 1, Avenue de Miraprix - 09 340 - VERNOLLE Tél : 05.61.69.55.00	NAUDI ARQUITECTURA Victor NAUDI Av. del Pessbre, num 40, Baixos AD700 Escaldes-Engordany Principat d'Andorra Tel: 00376-851095 info@naudiarquitectura.com	OTCE LANGUEDOC ROUSSILLON OTCE LR bureau d'études techniques	RÉGION ACADÉMIQUE OCCITANIE Liberté Égalité Fraternité Rectorat de Région Académique Occitanie 10, chemin des Maraichers 31400 TOULOUSE	Mise aux normes sécurité incendie de l'ensemble des bâtiments du Lycée Comte de Foix LYCEE COMTE DE FOIX ANDORRE LA VIEILLE	06/07/2026	Réf :	DCE			Echelle :	Ind :	
								1/300			4		
								Page :					