


N°	DESIGNATION	N°	DESIGNATION	N°	DESIGNATION
001	CASERNEMENT	016		029	HANGAR TECHNIQUE
002	LOGEMENTS CADRES	016	DOUCHES	030	HANGAR PIROGUES
003	LOGEMENTS CADRES	017	CARBET MDR	031	MAGASIN
004	BUREAUX DETACHEMENT	018	CARBET MDR	032	MAGASIN
005	ATELIER NTII	019	CARBET MDR	033	ATELIER TRANS.
006	LOGEMENT MDR	020	CARBET MDR	034	BOULODROME
007	P.C.	021	CARBET MDR	035	CARBET MUSCULATION
008	LOGEMENT MDR	022	CARBET MDR	036	ABRI
009	FOYER	023	SANITAIRES	037	AIRE AMENAGEE
010	LAVERIE	024	CELLULE FORET	038	AIRE AMENAGEE
011	SOUTE A CARBURANT	025	VAGUEMESTRE	039	PLACE D' ARMES
012	ARMURERIE	026	GUERITE	040	CARBET DETENTE
013	POSTE DE SECURITE	027	HANGAR NAVIGATION	041	SECHOIR
014	LOGEMENT MDR	028	HANGAR TECHNIQUE		

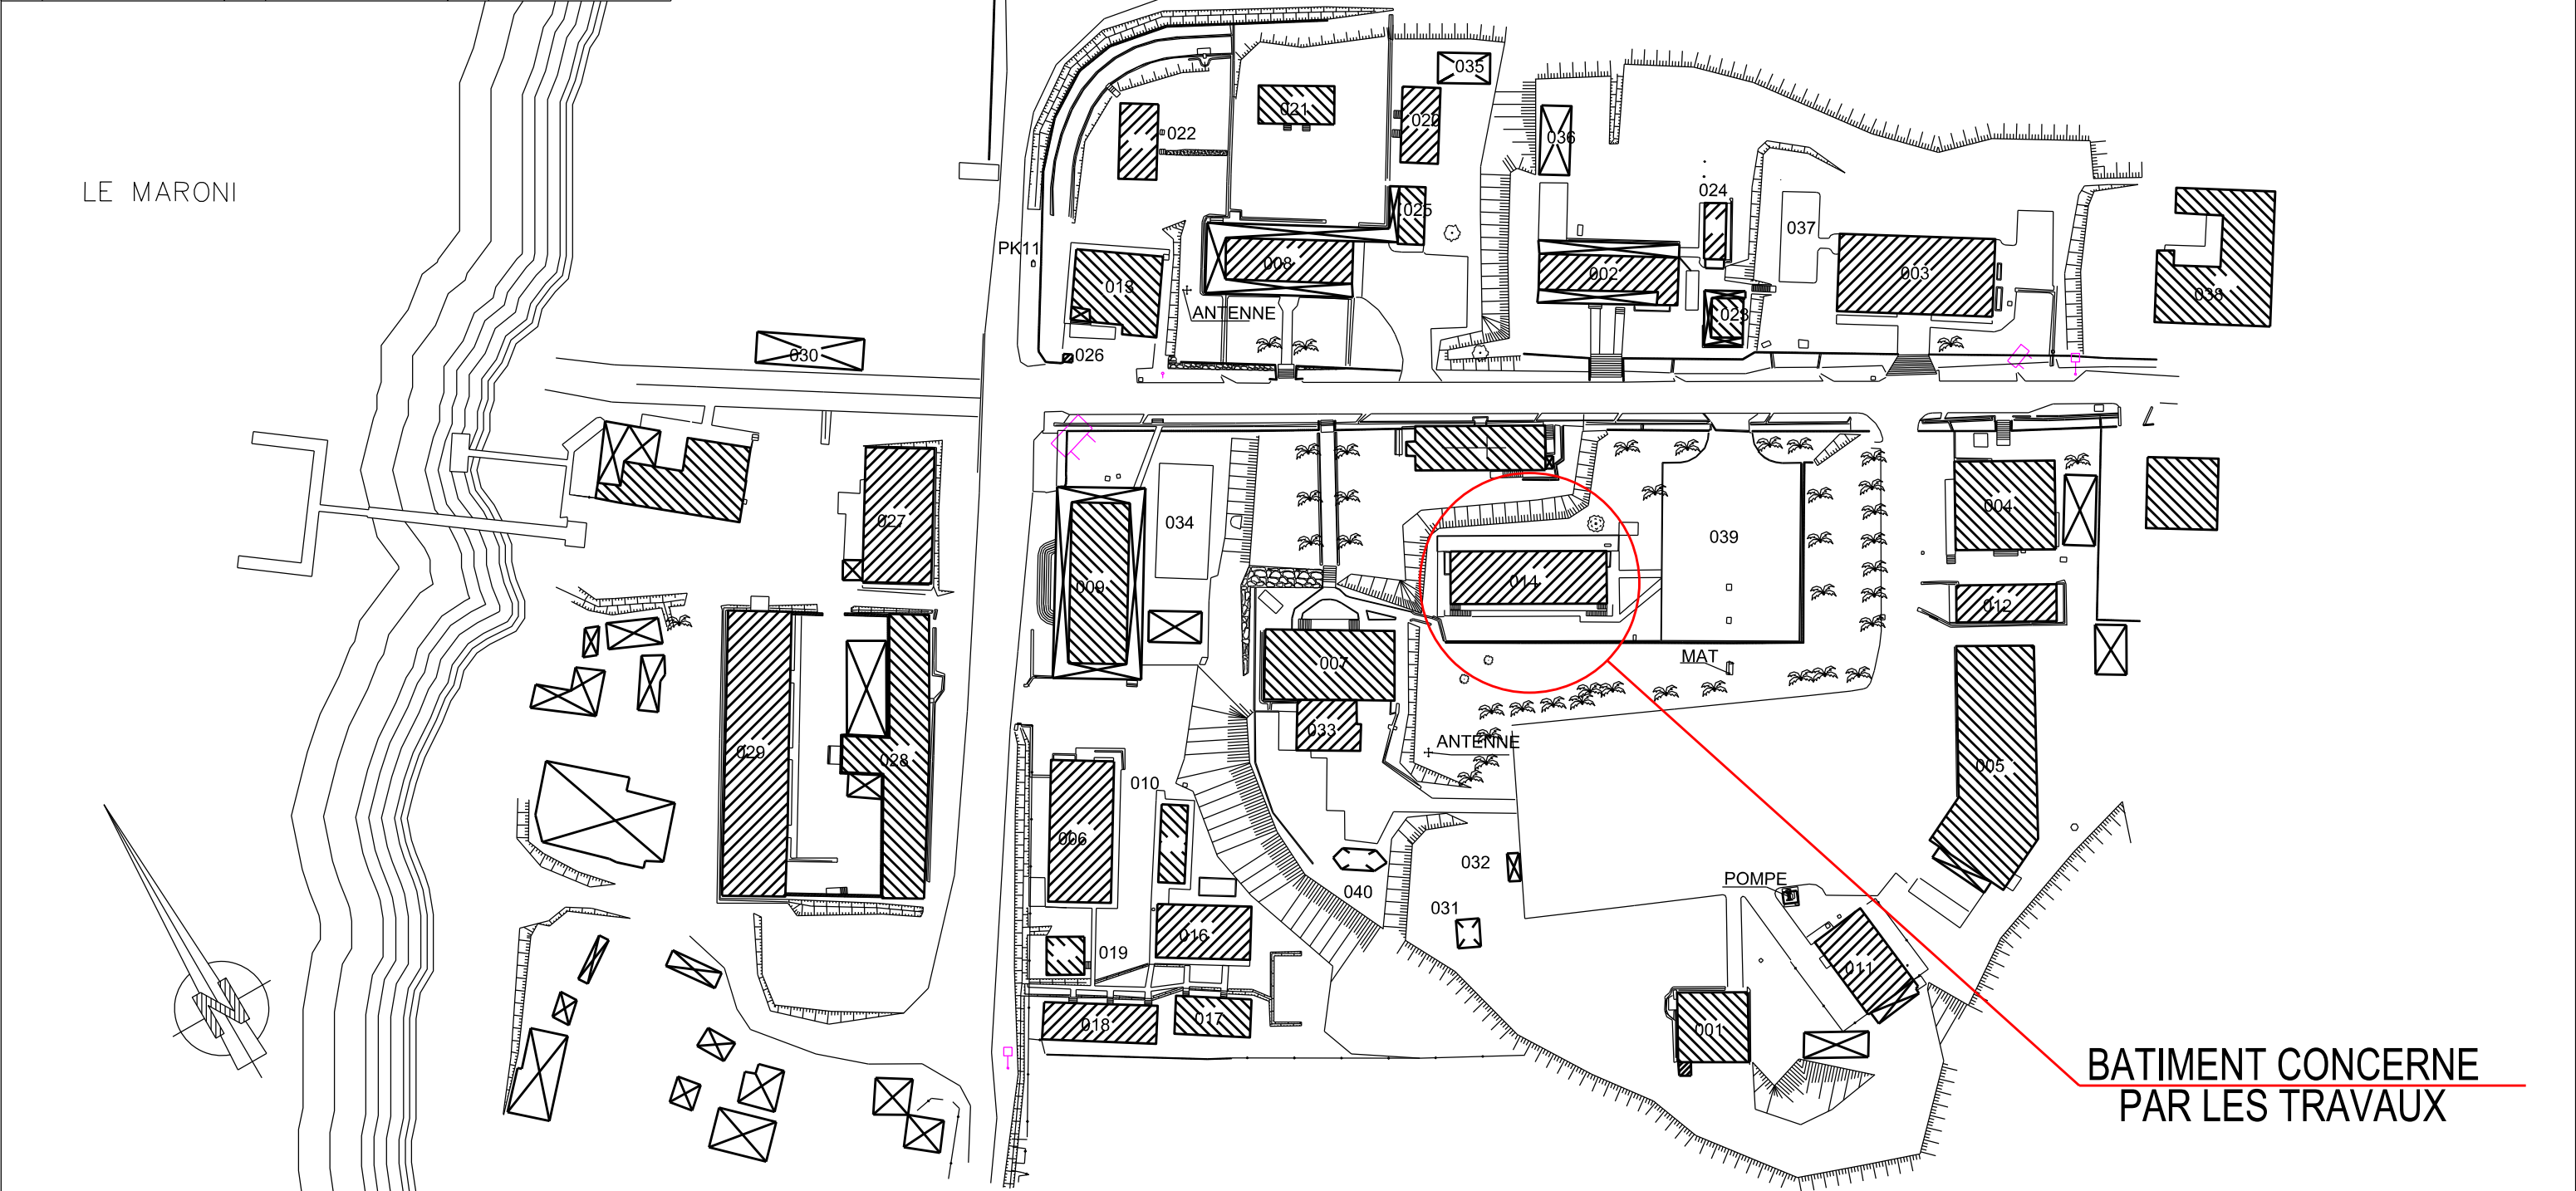

 DID Cayenne	<u>Chargé d'affaires :</u> Capitaine Ringot J.P	GUYANE (973) Cantonnement de ST Jean du Maroni REHABILITATION BATIMENT 0014 CAMP NEMO RSMA		 Secrétariat général pour l'administration				 Liberté • Égalité • Fraternité REPUBLIQUE FRANÇAISE	
	<u>Dessiné par :</u> CCH Baffoigne Dessinateur modifié			D.C.E		<u>Identifiant PLIMAT :</u> Ident.Operation <u>Nom du fichier :</u> 973 311 005 R 0014		<u>N° PLIMAT :</u> N°Plimat	
	Directeur de la Direction Infrastructure de la Défense de Cayenne IC1 PORTE Didier	PLAN DE MASSE			<u>Date</u> 02/02/2014	<u>N° Ordre</u> 02	<u>Indice</u> Ind	MINISTÈRE DE LA DEFENSE	
	Echelle : 1/50000								