

Opération

310 Efs _ Aménagement du site "Village de Santé" à Evry-Courcouronnes

Maitrise d'ouvrage

Etablissement Français du Sang 122-130 rue Marcel Hartmann - 94200 IVRY sur SEINE

Maitrise d'œuvre

AKPA Architectes - mandataire

20 passage Saint Sébastien - 75011 PARIS - architectes@akpa.fr

IN4

4 impasse du Mont-Louis - 75011 PARIS - contact@in4-ing.fr

MCI Thermiques

Parc d'affaires Reims Champigny - bât. C - Allée Jean Marie Amelin

51370 Champigny - info@mci-thermiques.com

Phase

PRO

PG 01 - PLANS GENERAUX



Indice 0 - diffusion 12/12/2025

Indice A - diffusion 27/01/2026

Indice B - diffusion 19/05/2026 - mise à jour RICT

310 EFS _ PRO
SOMMAIRE - PG01

00	situation	
01	existant - plan du sous-sol	1/200e
02	existant - plan du rez-de-chaussée	1/200e
03	existant - plan du premier étage	1/200e
04	existant - coupe AA	1/100e
05	existant - coupe BB	1/100e
06	existant - façades	1/200e
07	existant - plan masse et de toiture	1/500e-1/200e
11	projet - plan du sous-sol	1/100e
12	projet - plan du rez-de-chaussée	1/100e
13	projet - plan du premier étage	1/100e
14	projet - coupe AA	1/100e
15	projet - coupe BB	1/100e
20	plan de repérage des sols	1/200e
21	plan de repérage des plafonds	1/200e

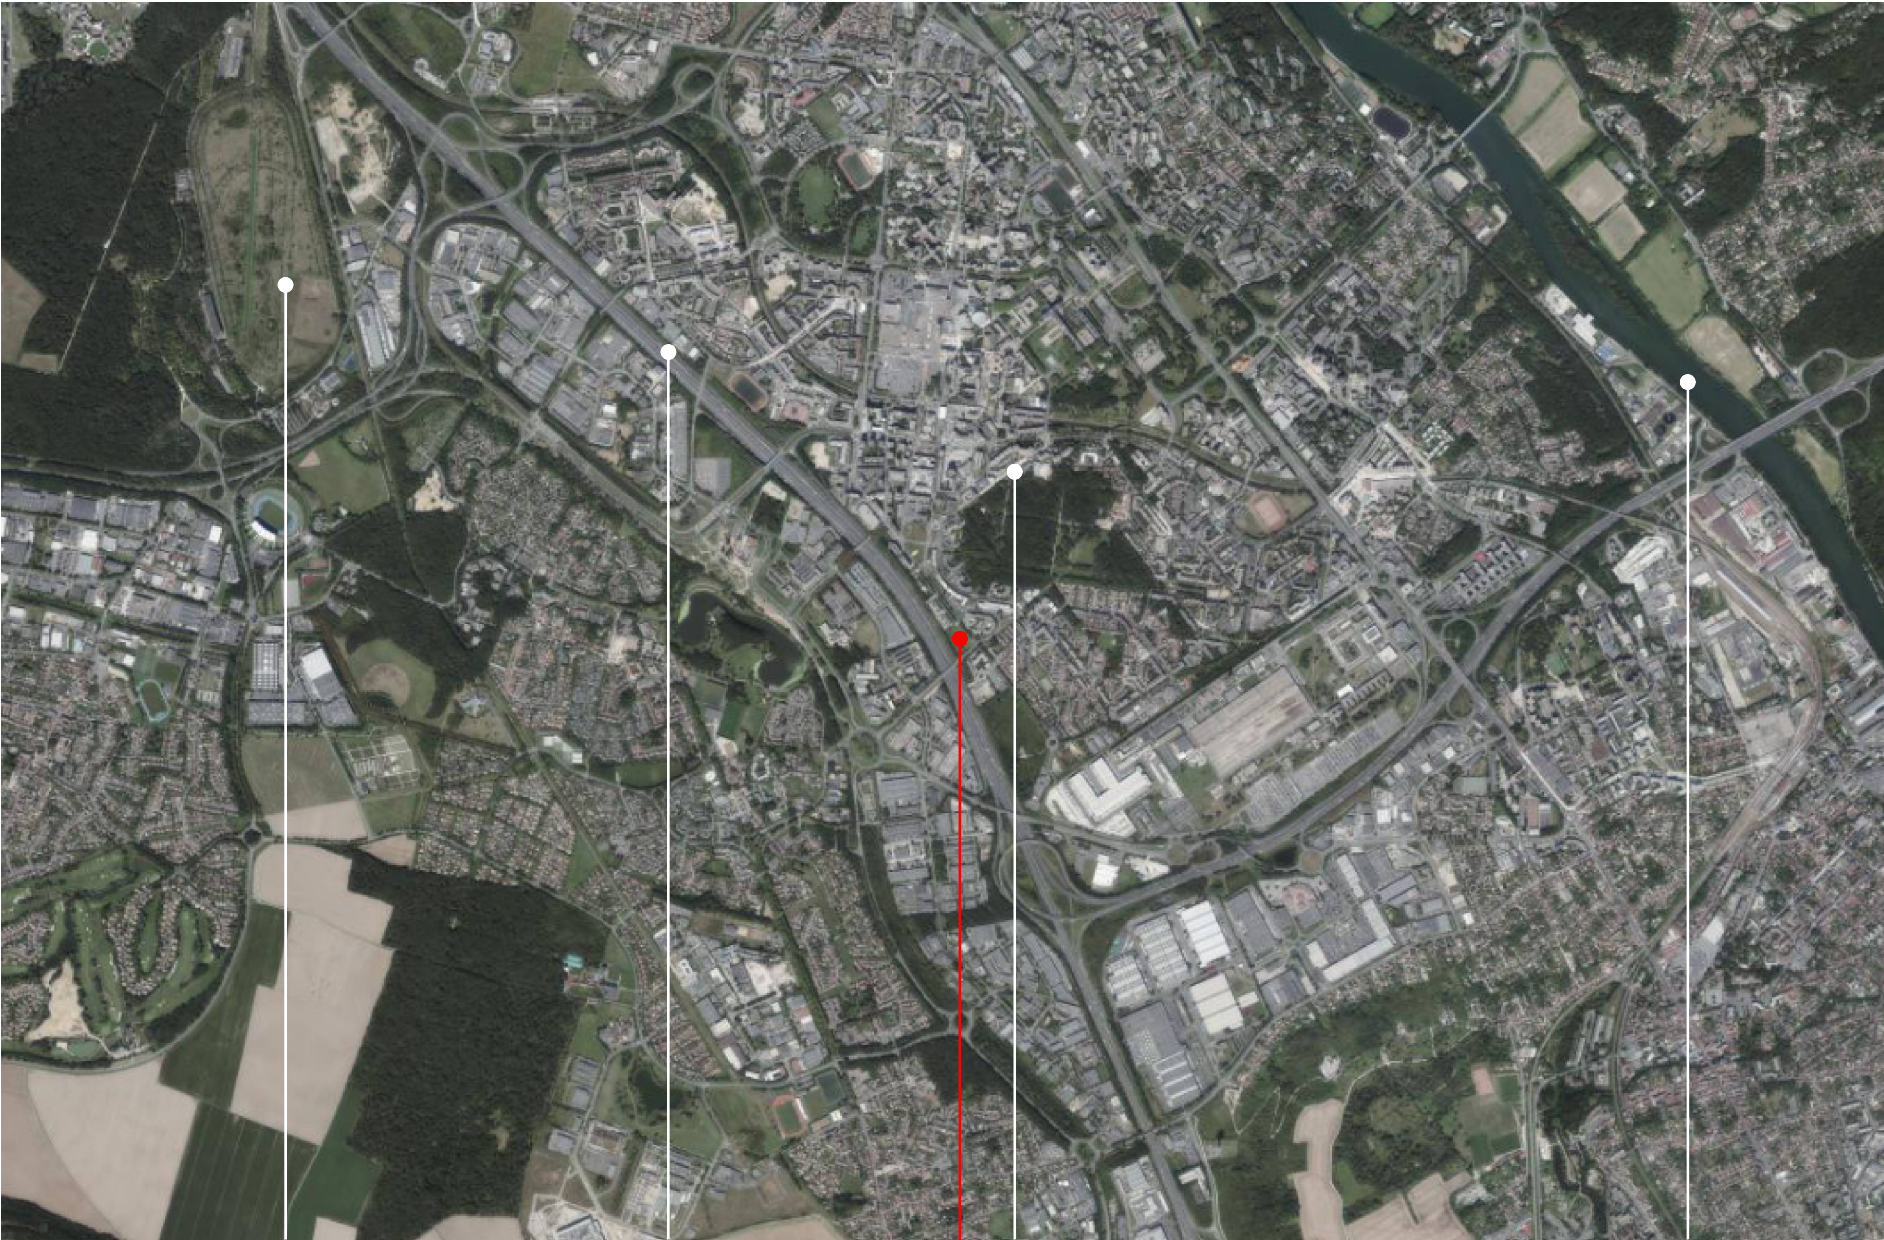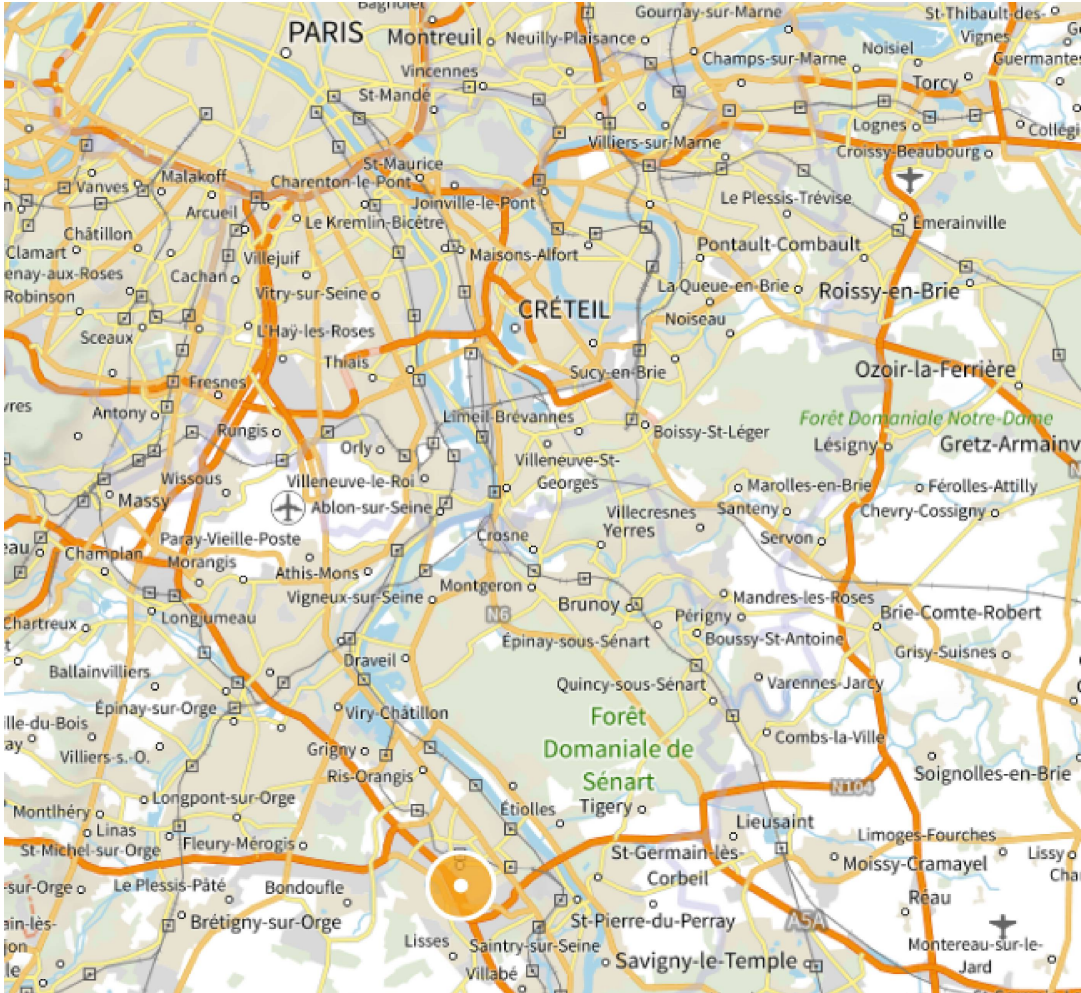

hippodrome d'Evry

autoroute A6



la Seine

mairie d'Evry-Courcouronnes



49 boulevard de l'Yerres

AMÉNAGEMENT DU SITE VILLAGE SANTÉ À EVRY COURCOURONNES EFS - 122/130 RUE M. HARTMANN - 94200 IVRY SUR SEINE AKPA - ARCHITECTES	PLAN DE SITUATION	PHASE	ÉCHELLE	DATE	N° PLAN	INDICE
		PRO	/	MAI 2026	00	B




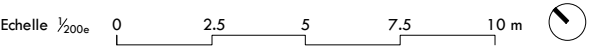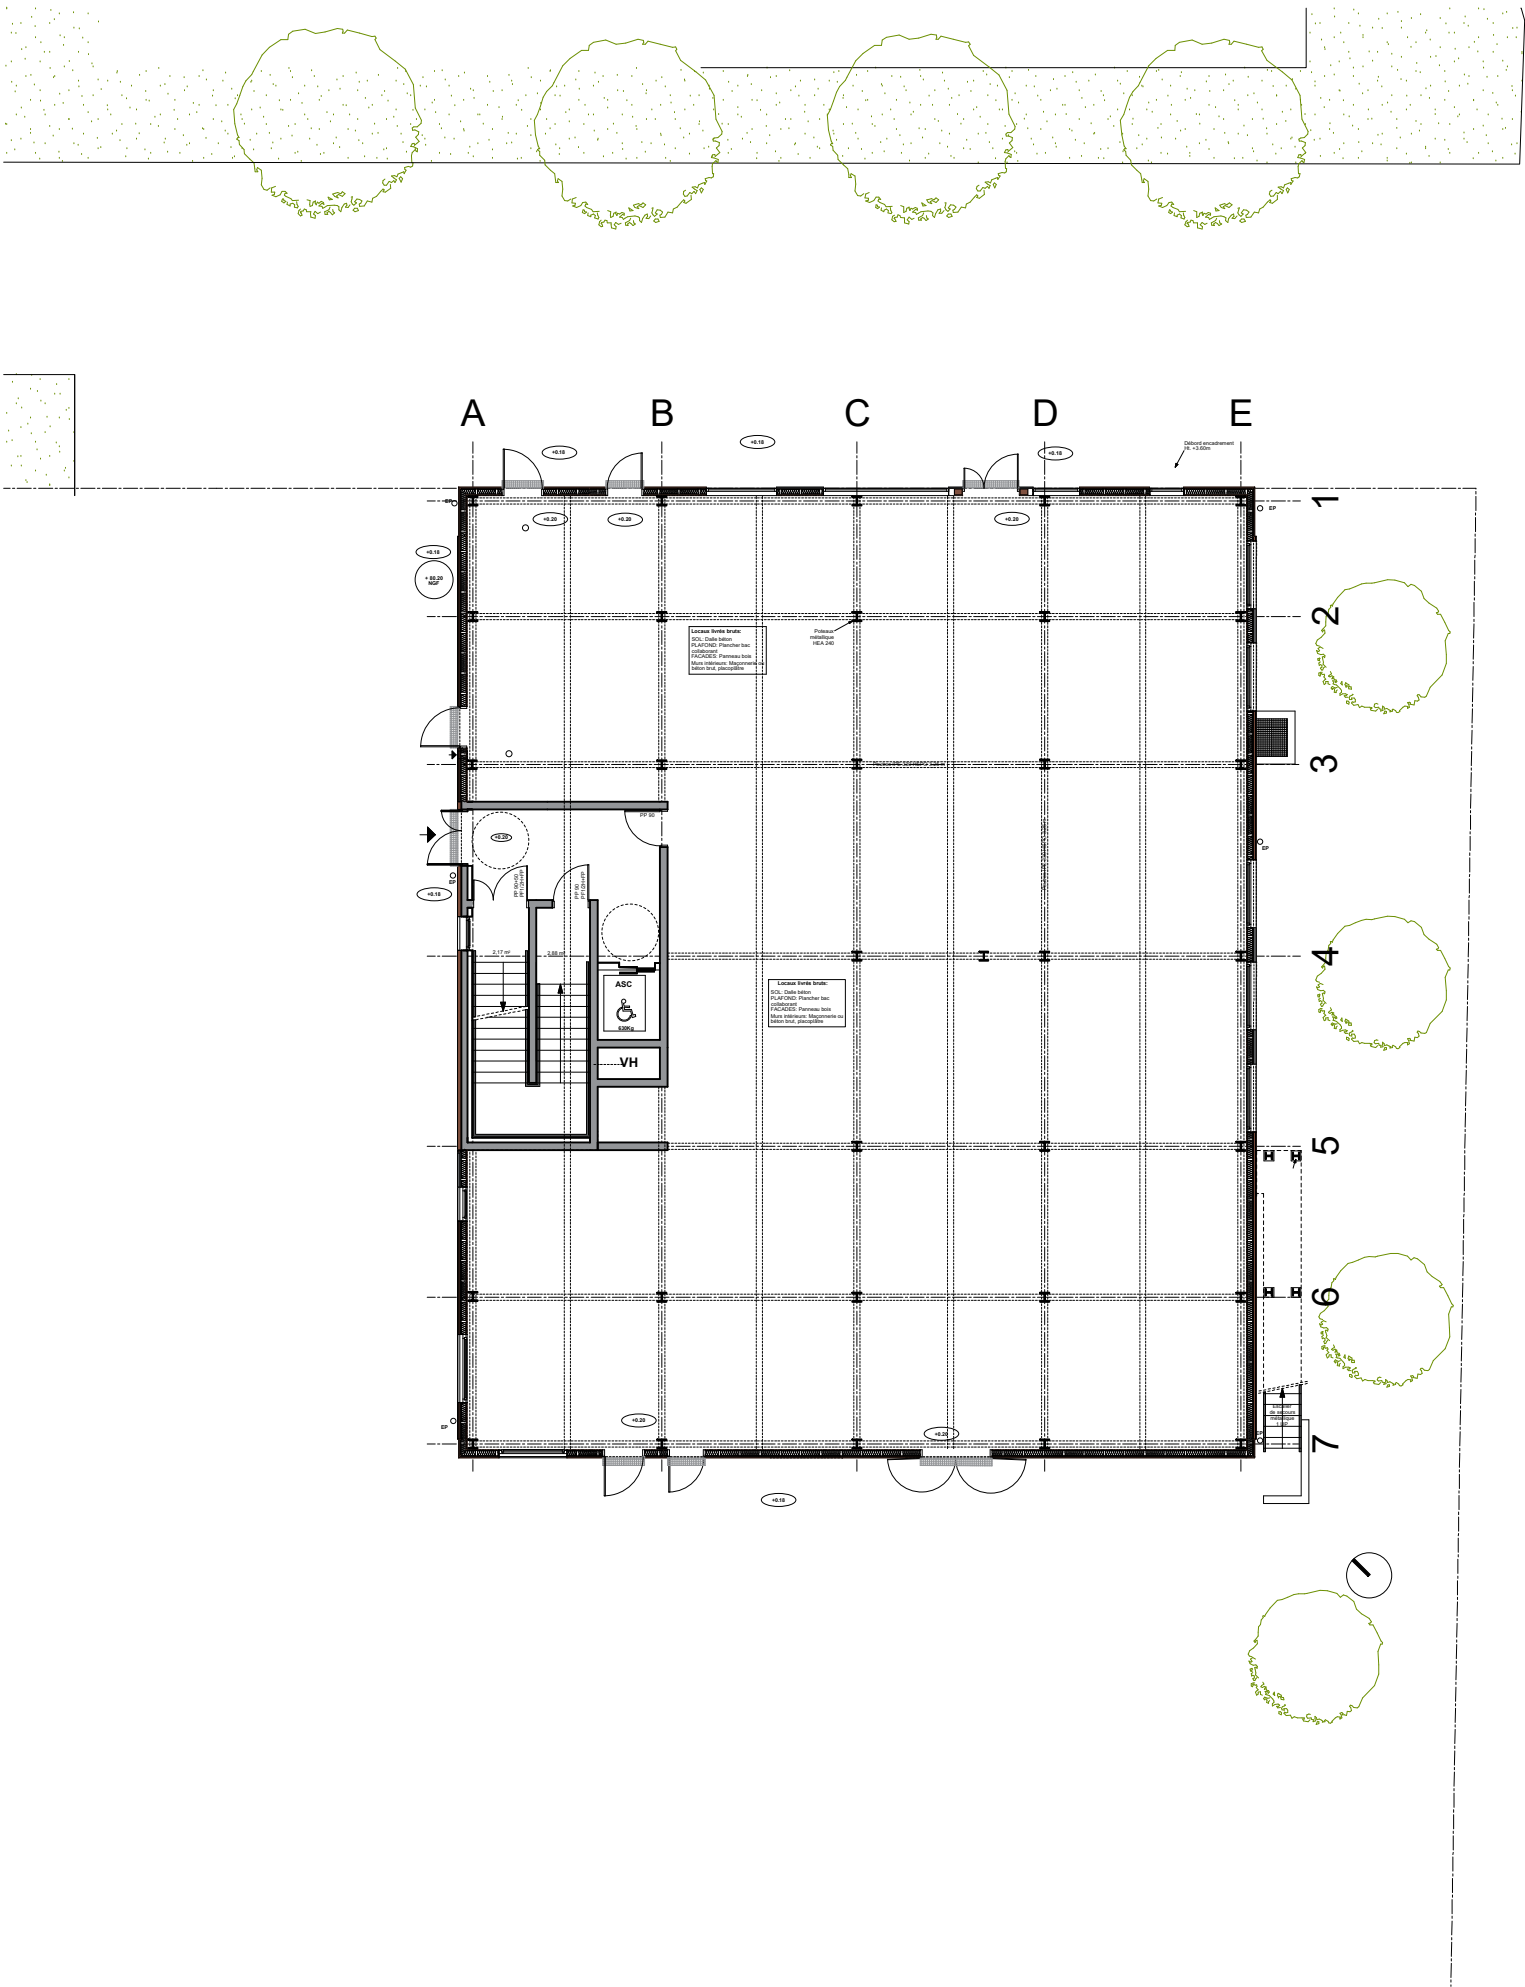

AMÉNAGEMENT DU SITE VILLAGE SANTÉ À EVRY COURCOURONNES EFS - 122/130 RUE M. HARTMANN - 94200 IVRY SUR SEINE AKPA - ARCHITECTES	EXISTANT PLAN DU REZ-DE-CHAUSSÉE	PHASE	ÉCHELLE	DATE	N° PLAN	INDICE
		PRO	1/200E	MAI 2026	02	B

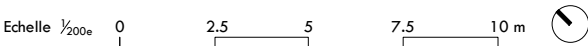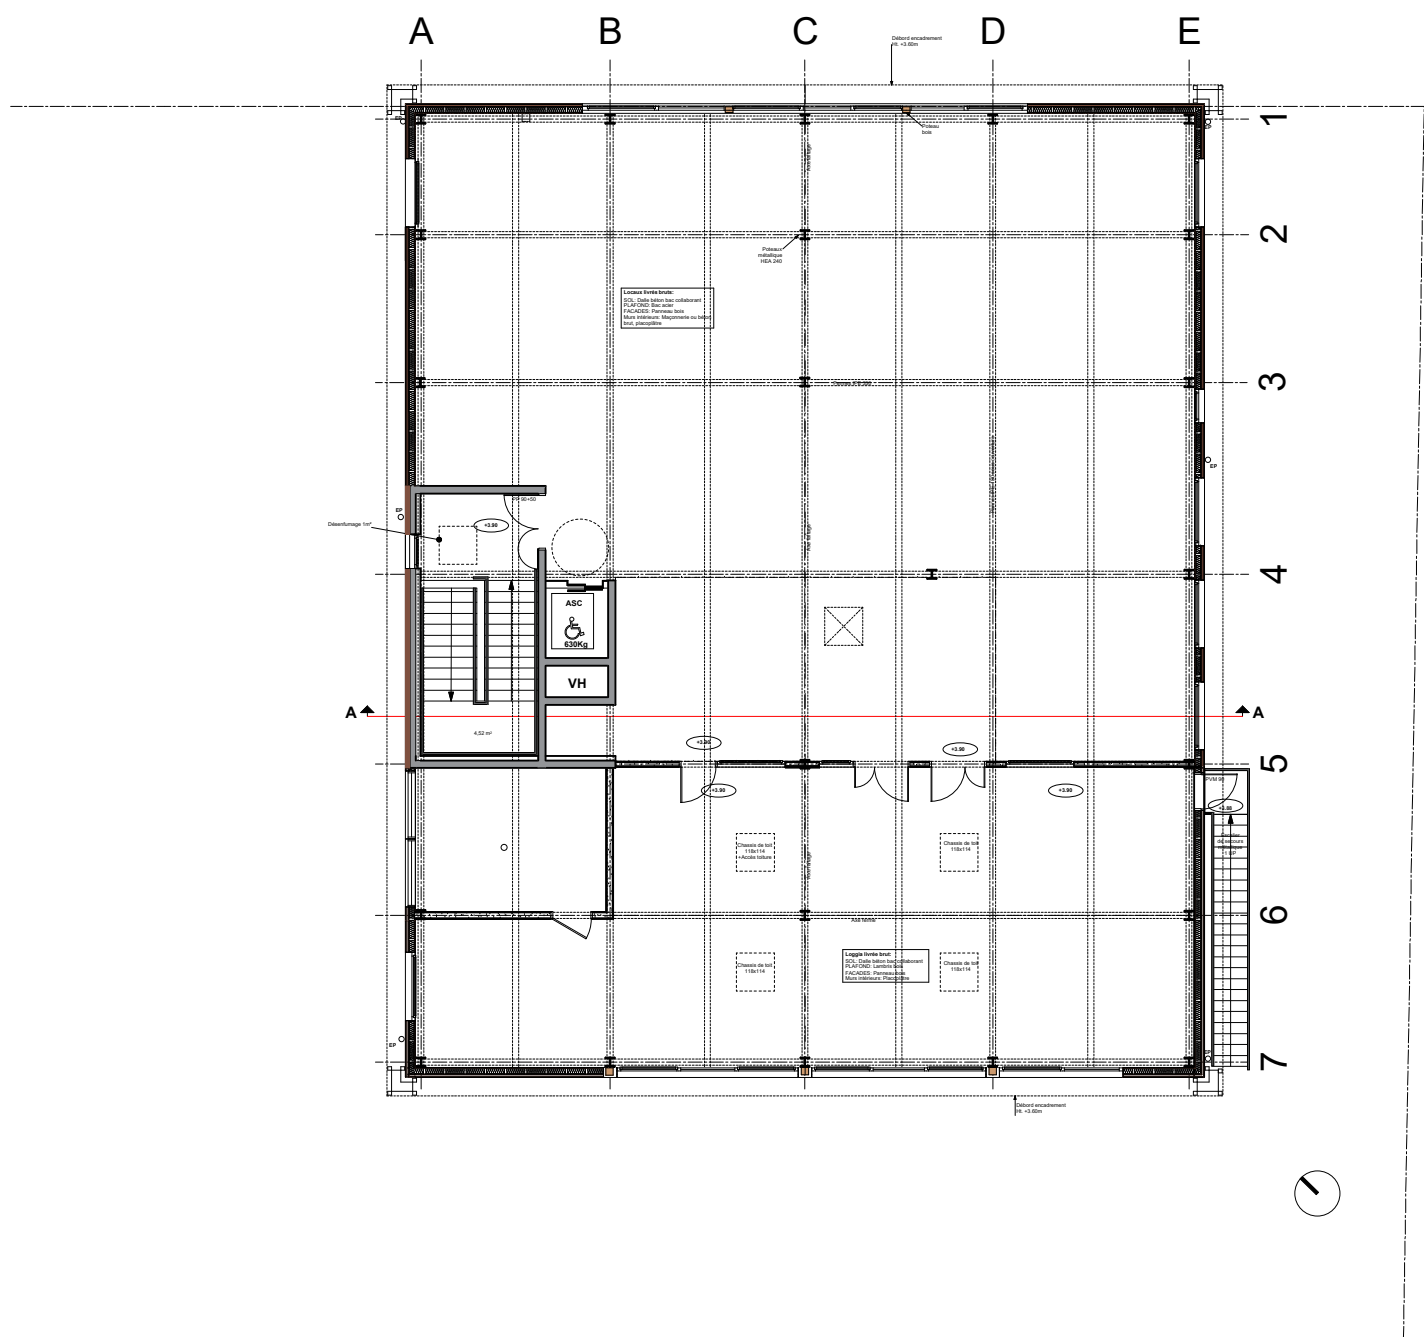


AMÉNAGEMENT DU SITE VILLAGE SANTÉ À EVRY COURCOURONNES EFS - 122/130 RUE M. HARTMANN - 94200 IVRY SUR SEINE AKPA - ARCHITECTES	EXISTANT PLAN DU PREMIER ÉTAGE	PHASE	ÉCHELLE	DATE	N° PLAN	INDICE
		PRO	1/200E	MAI 2026	03	B

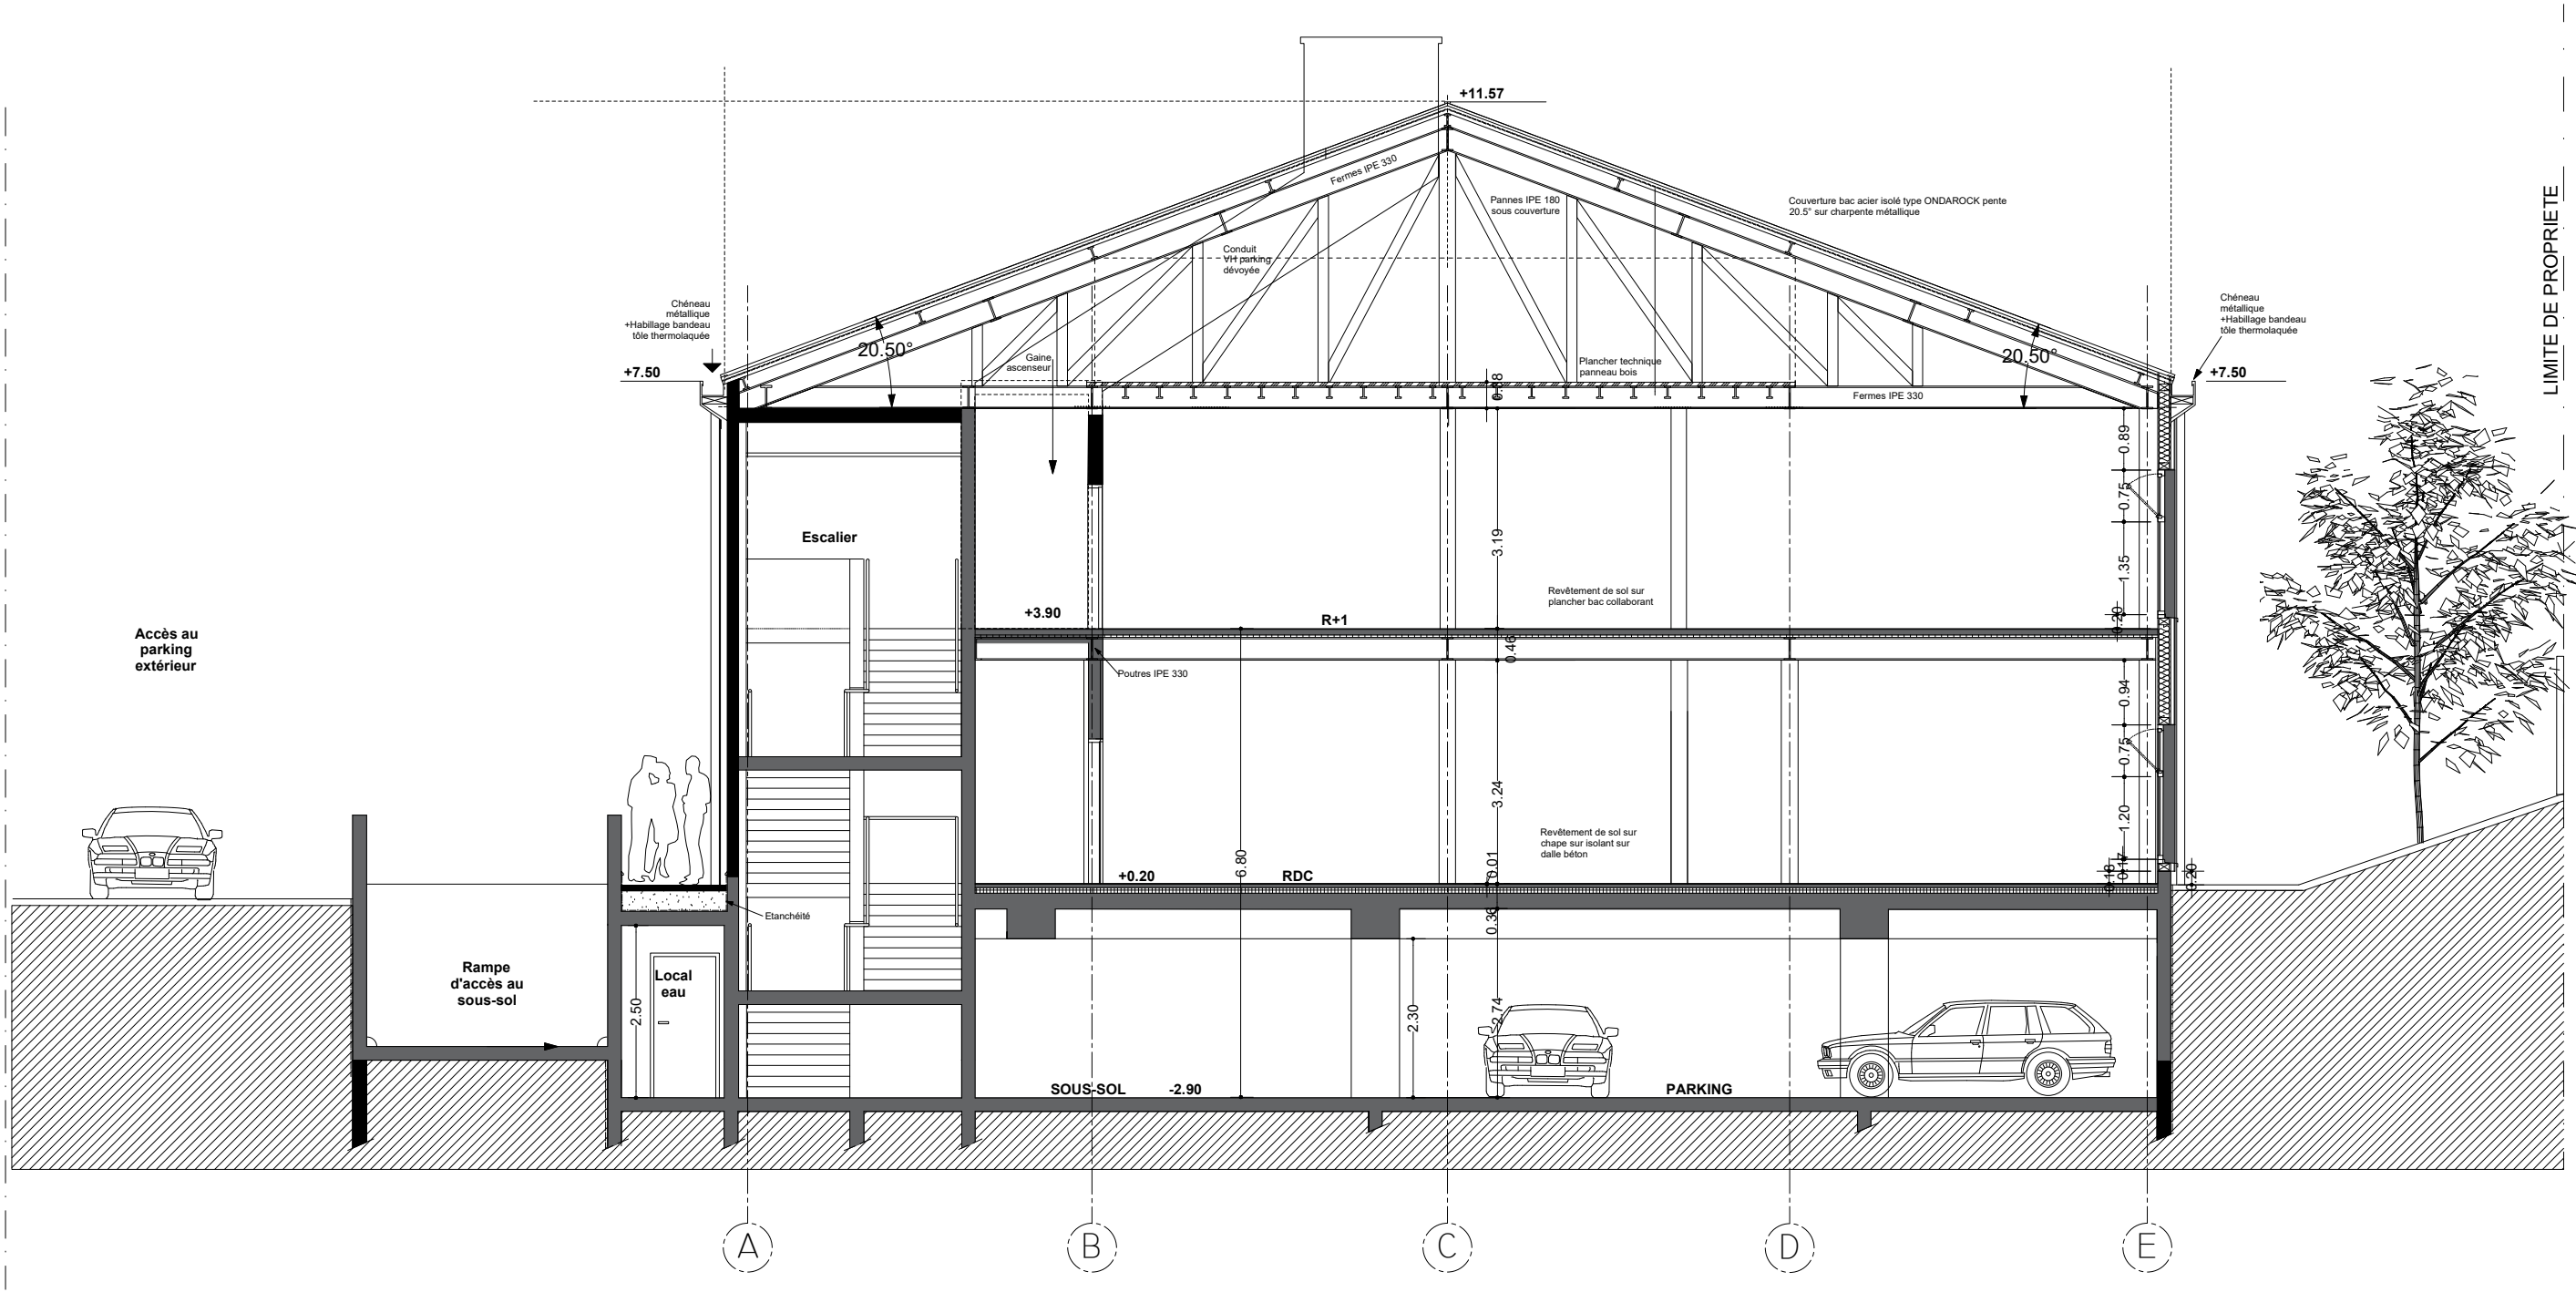


Echelle 1/100e 0 1 2 3 4 5m

AMÉNAGEMENT DU SITE VILLAGE SANTÉ À EVRY COURCOURONNES EFS - 122/130 RUE M. HARTMANN - 94200 IVRY SUR SEINE AKPA - ARCHITECTES	EXISTANT COUPE AA	PHASE	ÉCHELLE	DATE	N° PLAN	INDICE
		PRO	1/100E	MAI 2026	04	B

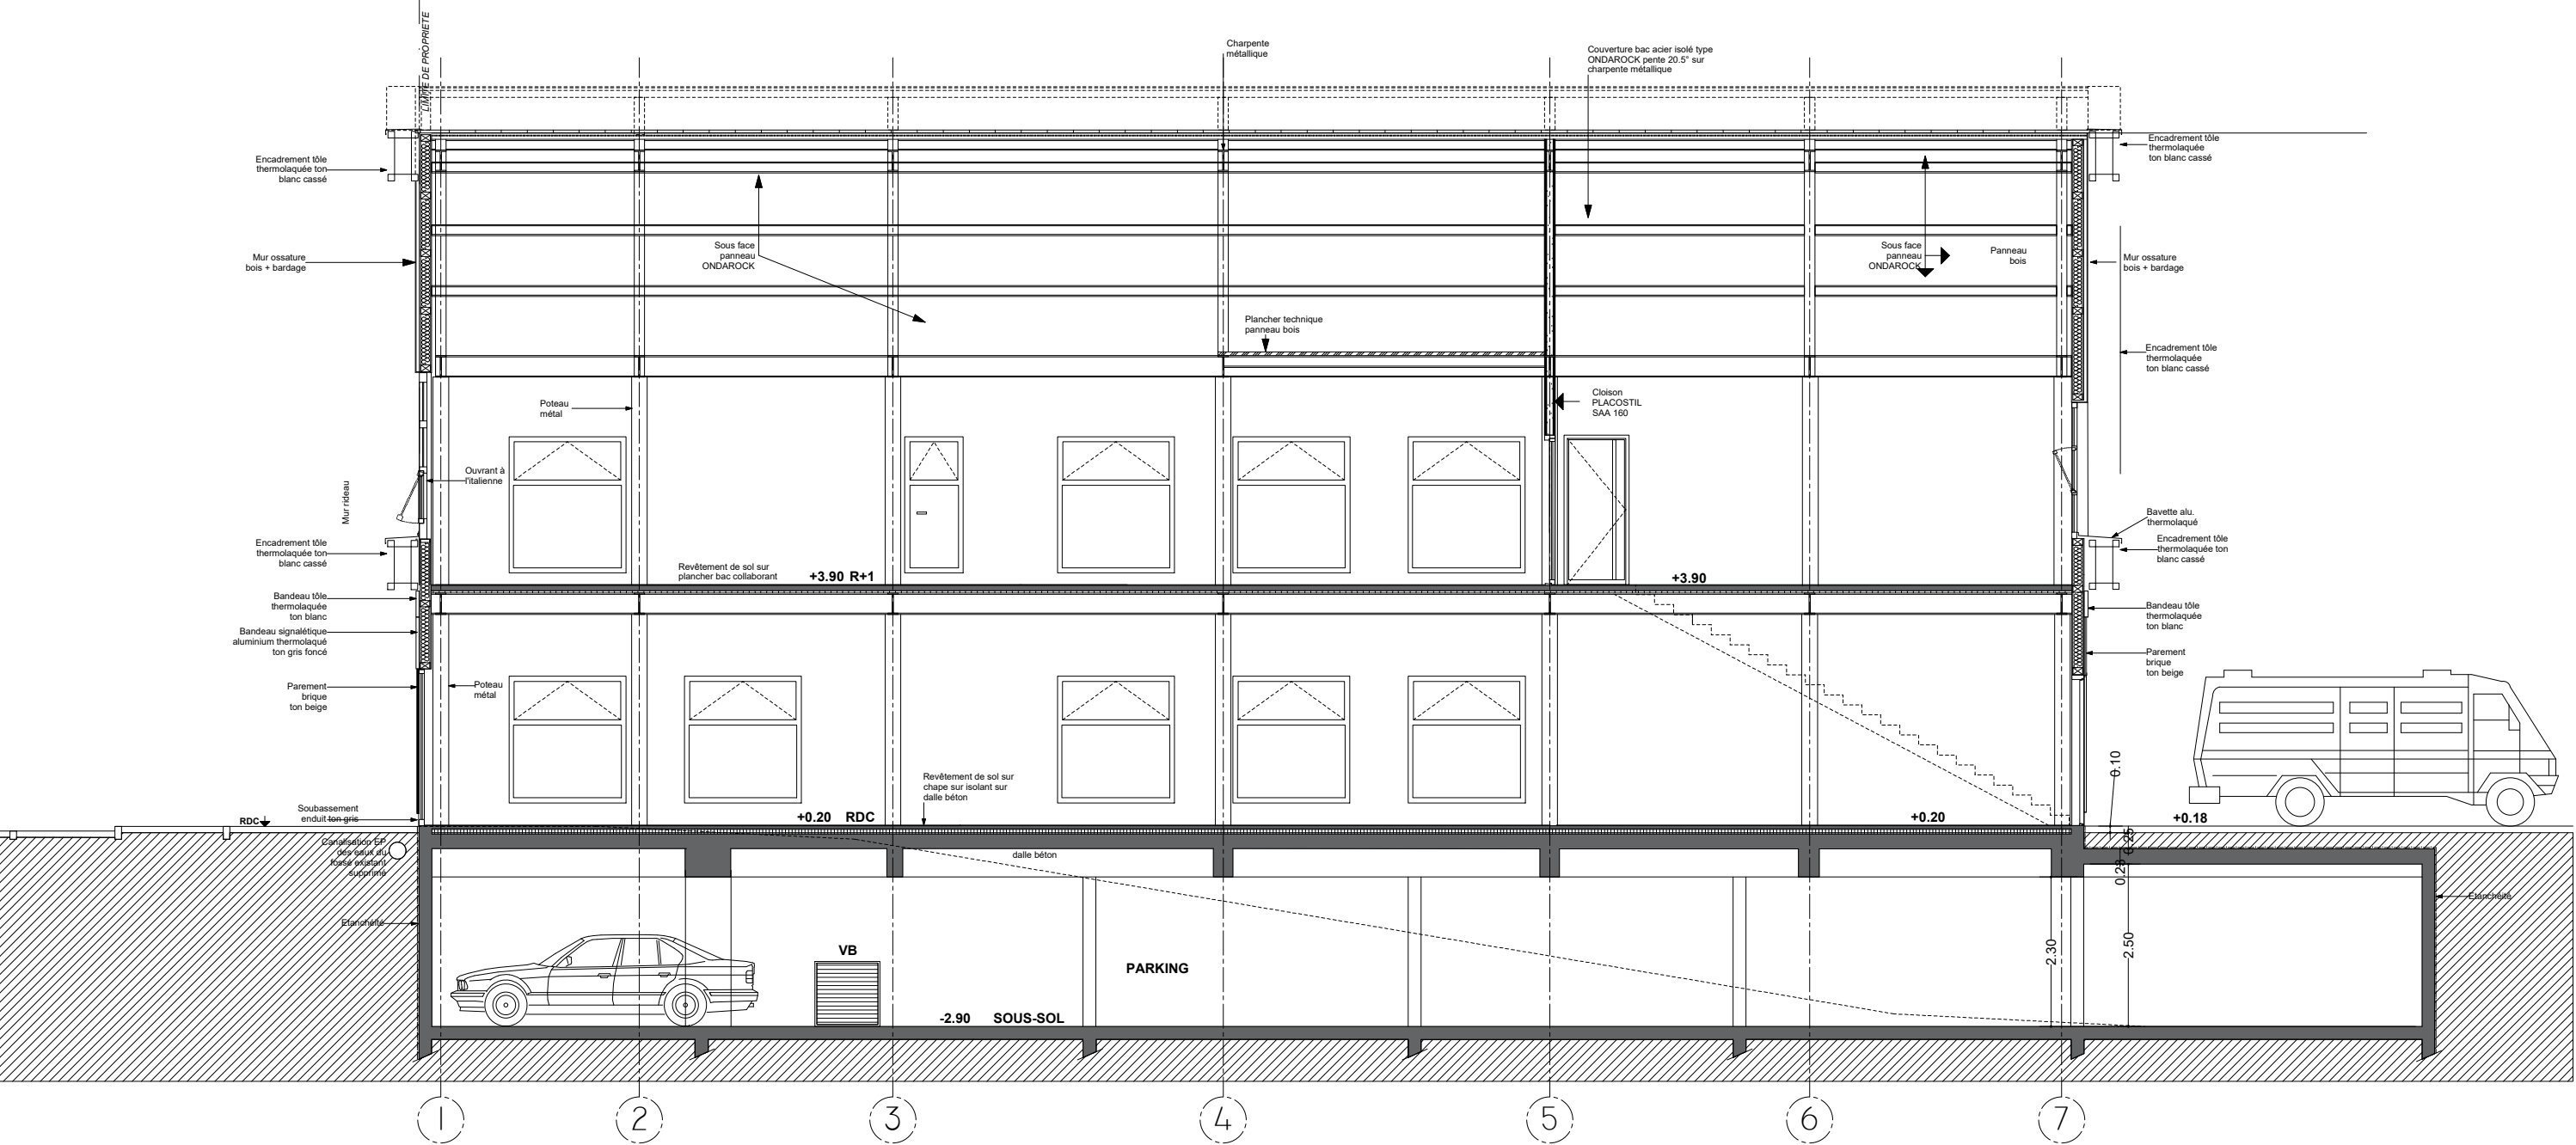


Echelle 1/100e 0 1 2 3 4 5m


AMÉNAGEMENT DU SITE VILLAGE SANTÉ À EVRY COURCOURONNES EFS - 122/130 RUE M. HARTMANN - 94200 IVRY SUR SEINE AKPA - ARCHITECTES	EXISTANT COUPE BB	PHASE	ÉCHELLE	DATE	N° PLAN	INDICE
		PRO	1/100E	MAI 2026	05	B

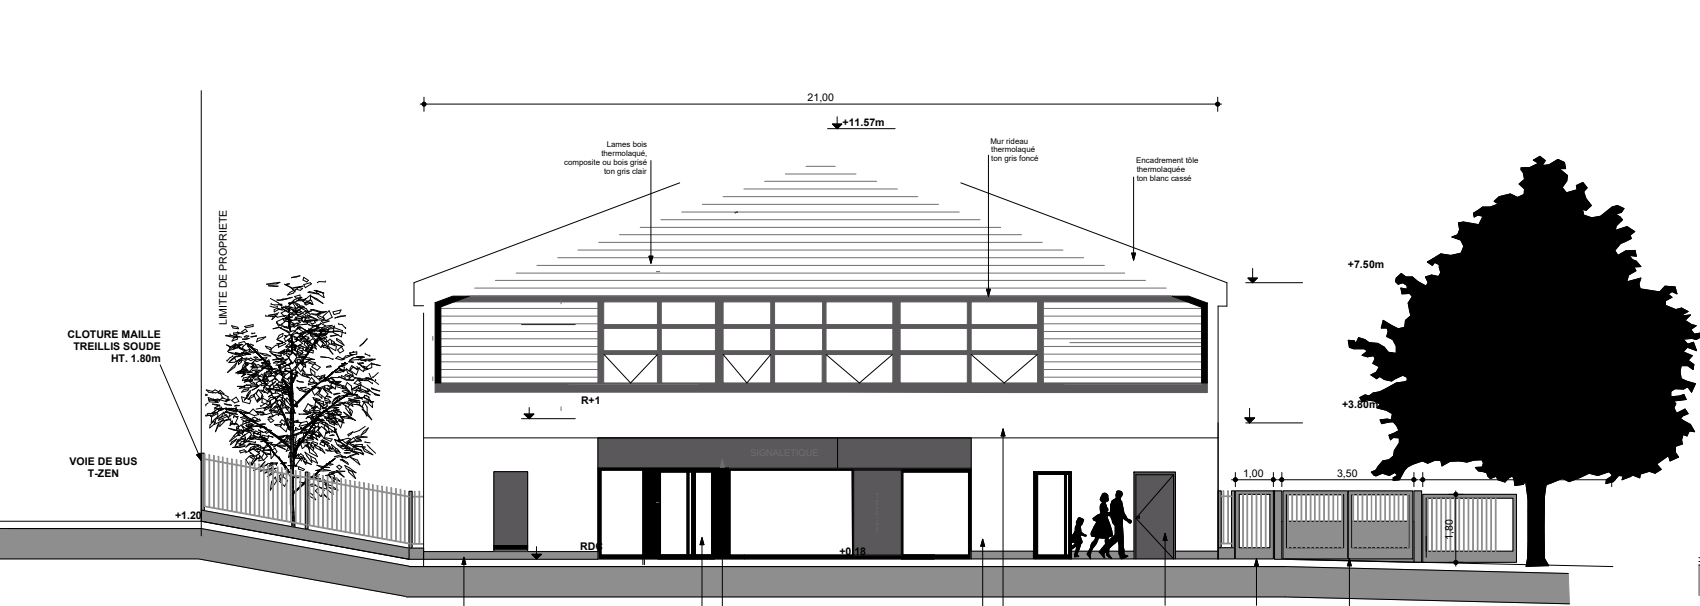


FACADE NORD-EST BOULEVARD DE L'YERRES

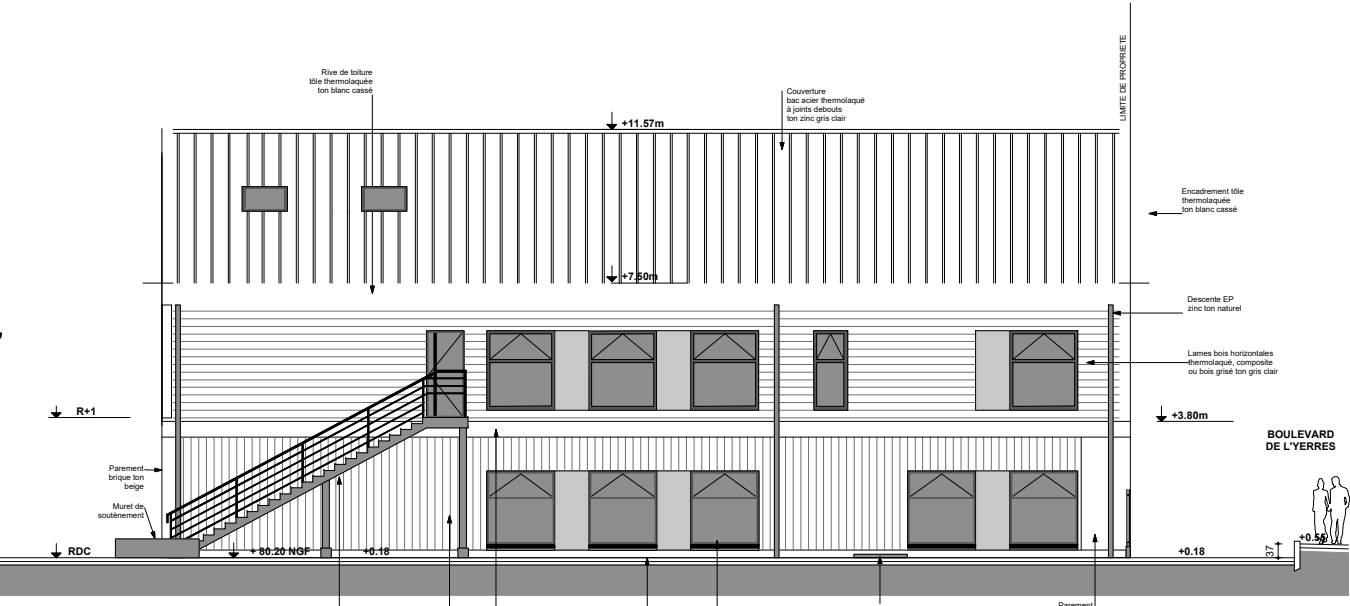

FACADE SUD-EST

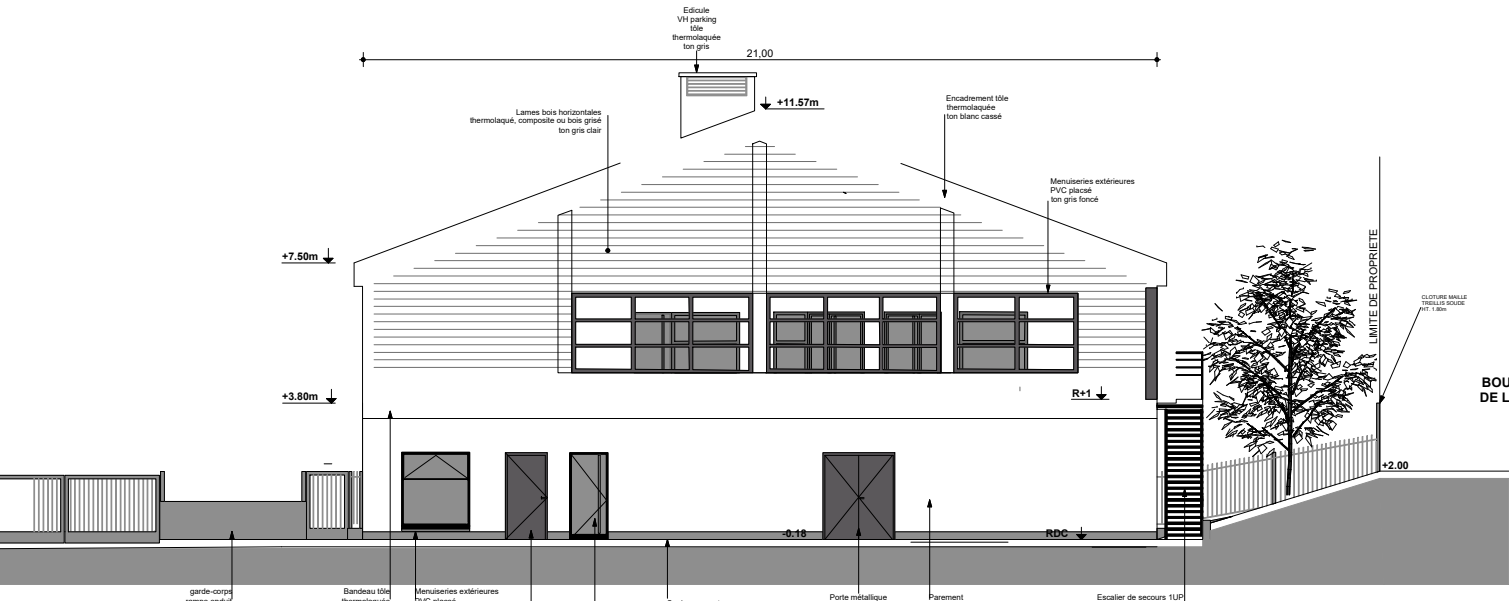


FACADE SUD-OUEST SUR JARDIN

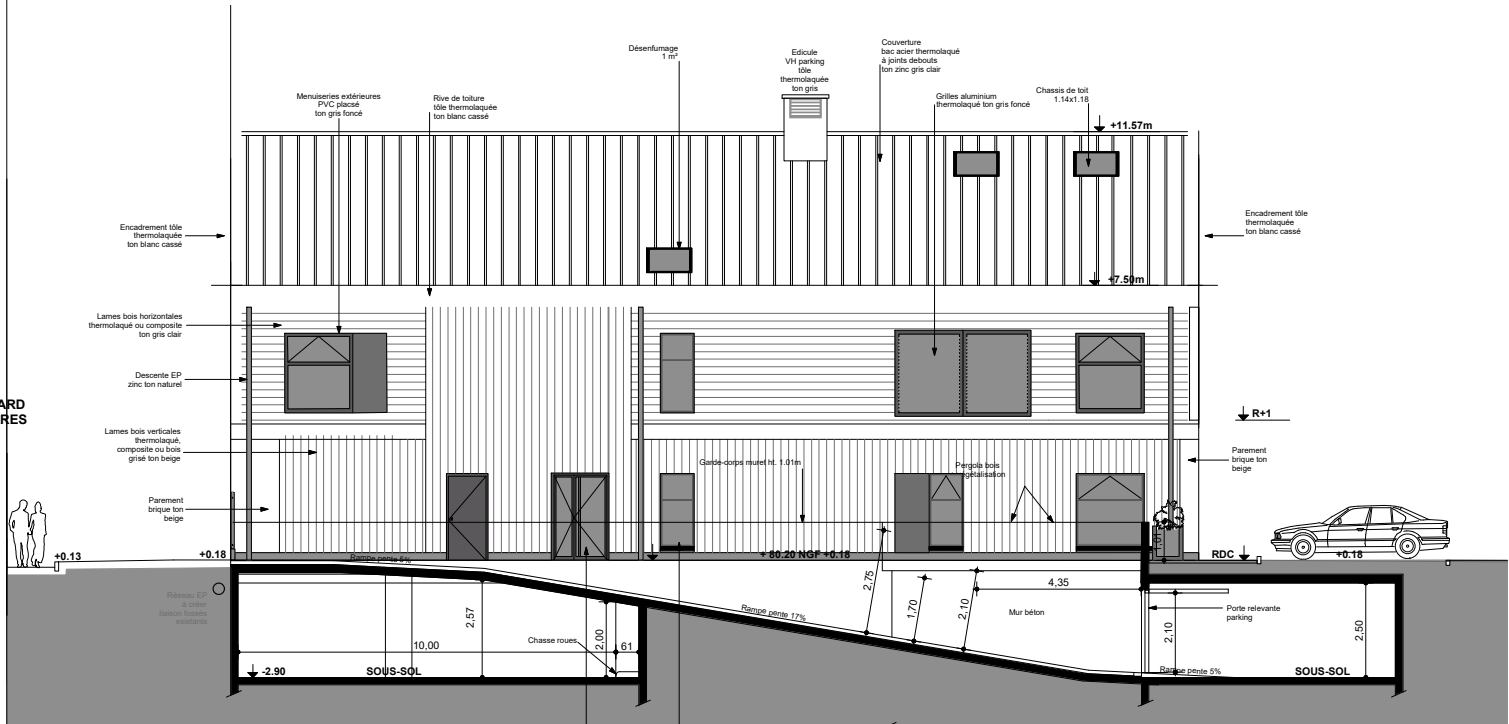


FACADE NORD-OUEST

Echelle 1/200e 0 2.5 5 7.5 10 m

AMÉNAGEMENT DU SITE VILLAGE SANTÉ À EVRY COURCOURONNES EFS - 122/130 RUE M. HARTMANN - 94200 IVRY SUR SEINE AKPA - ARCHITECTES	EXISTANT FAÇADES	PHASE	ÉCHELLE	DATE	N° PLAN	INDICE
		PRO	1/200E	MAI 2026	06	B

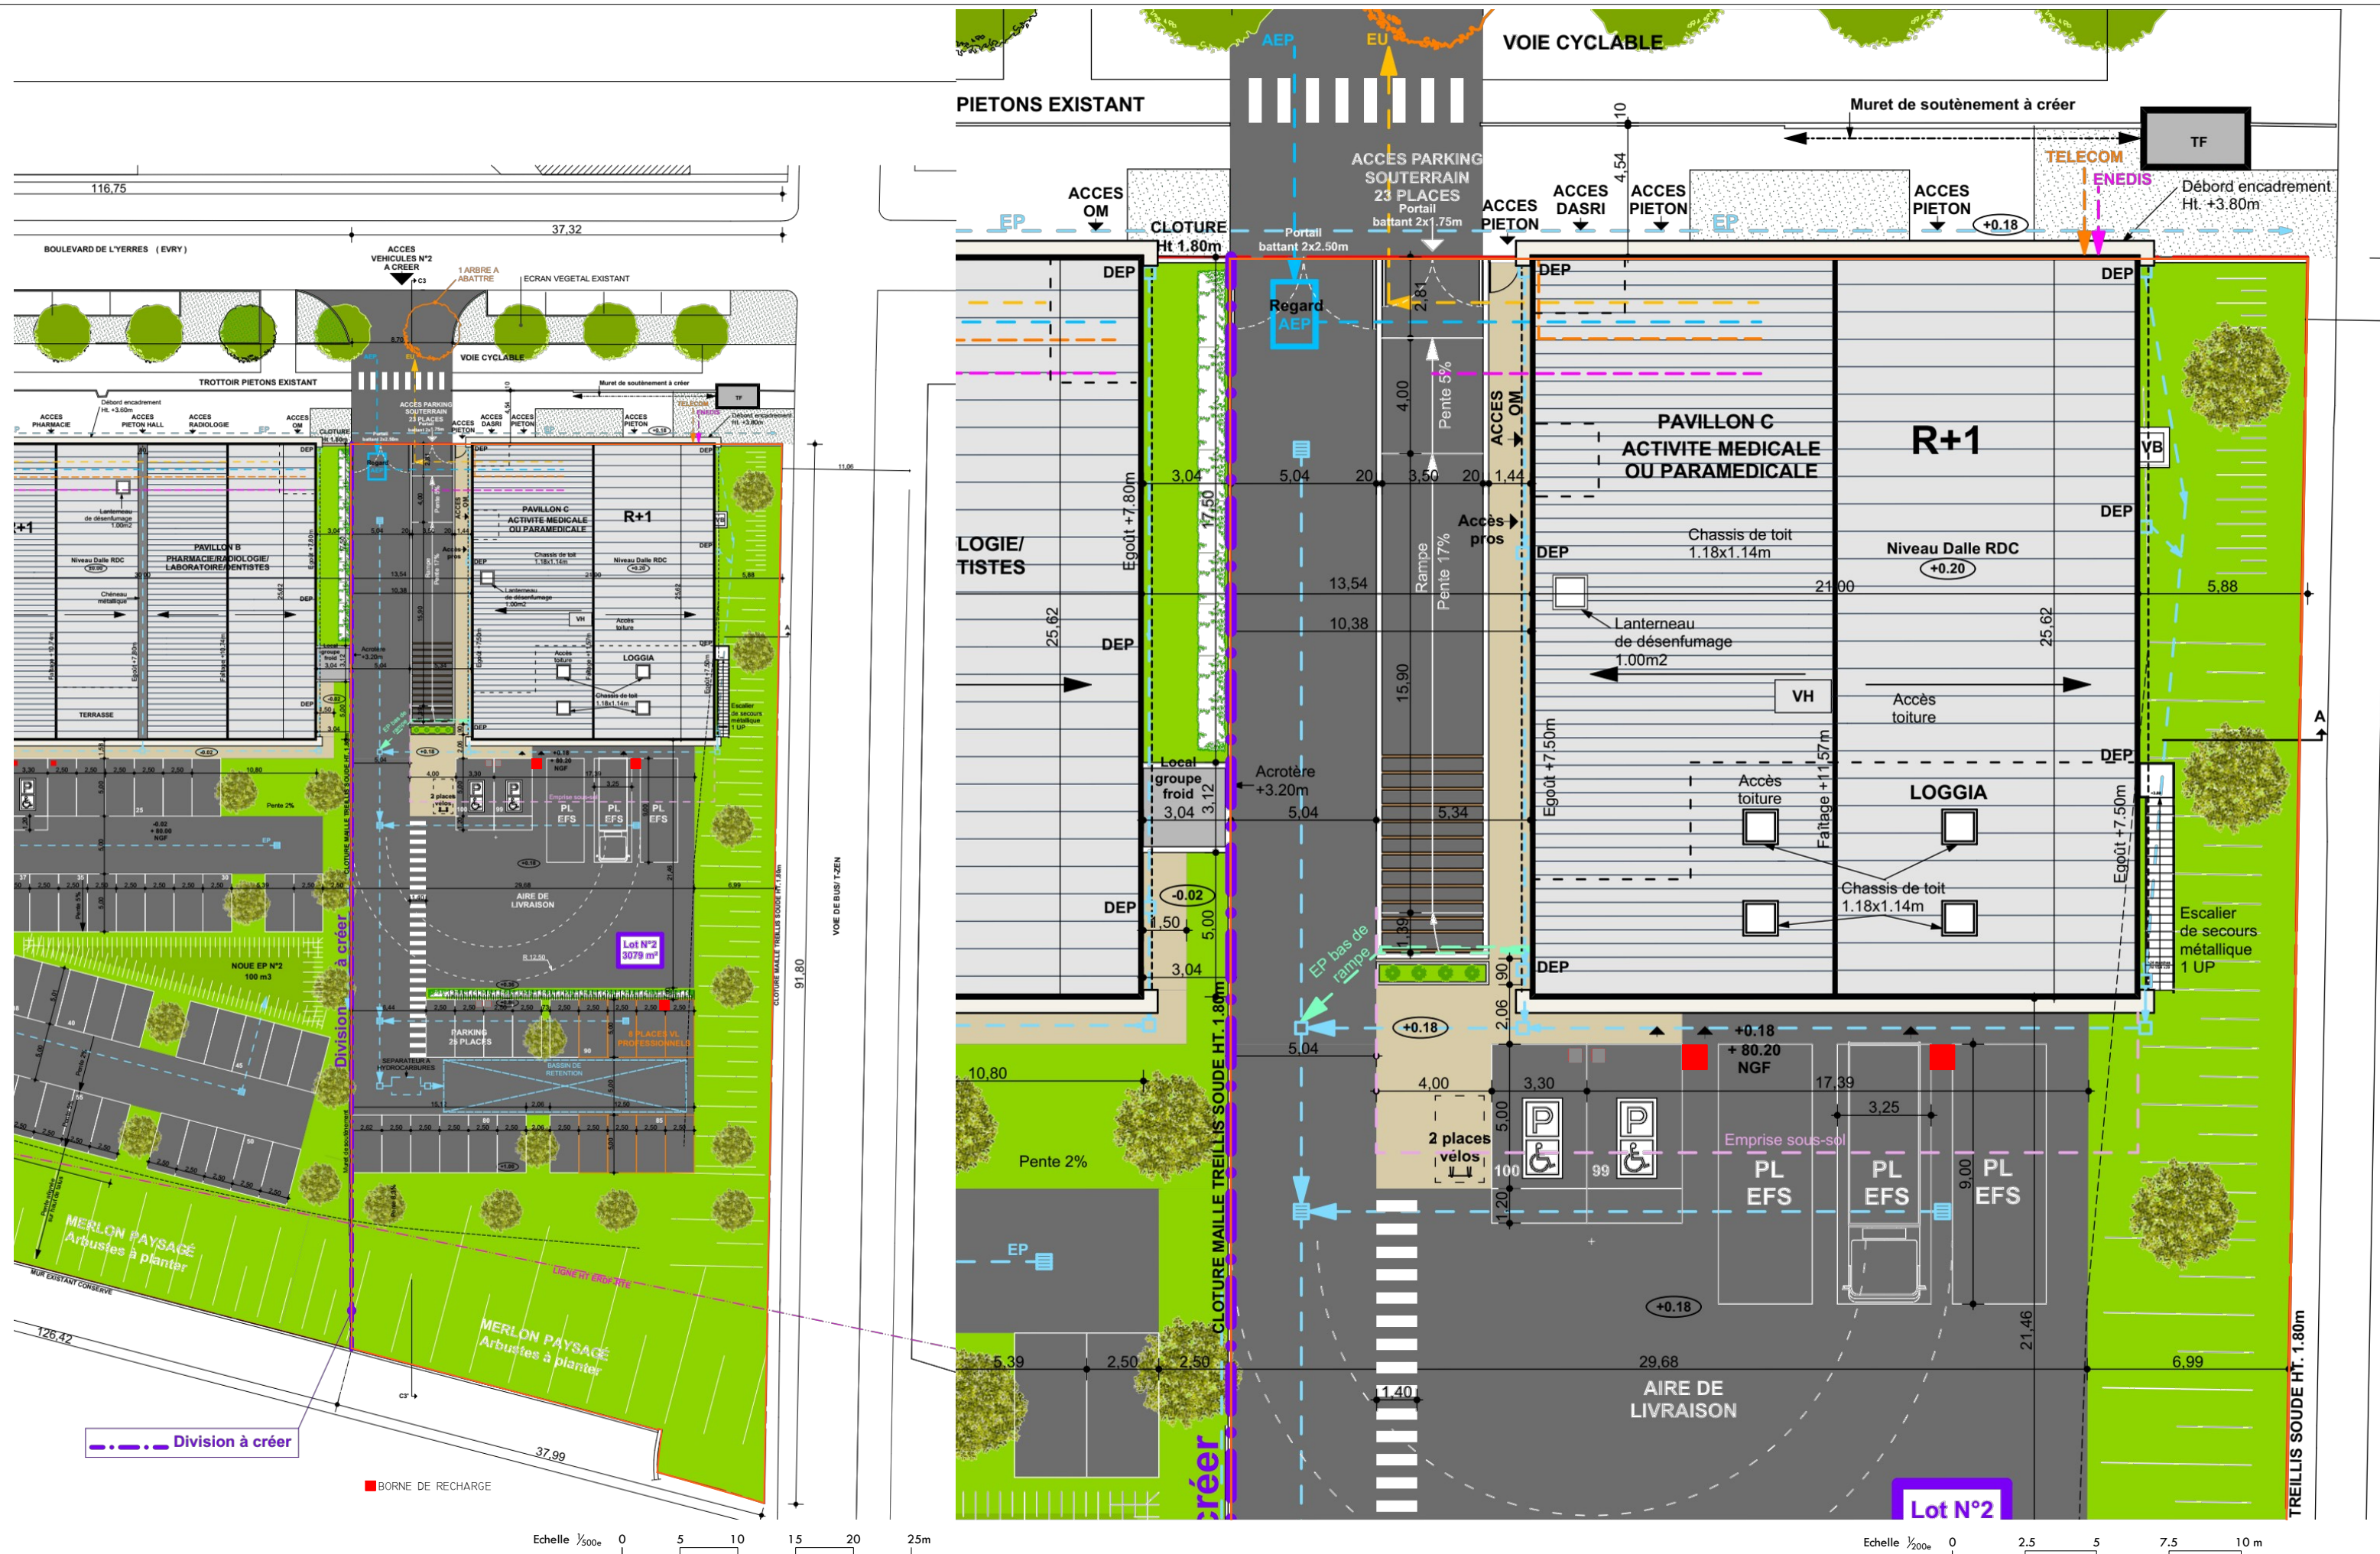

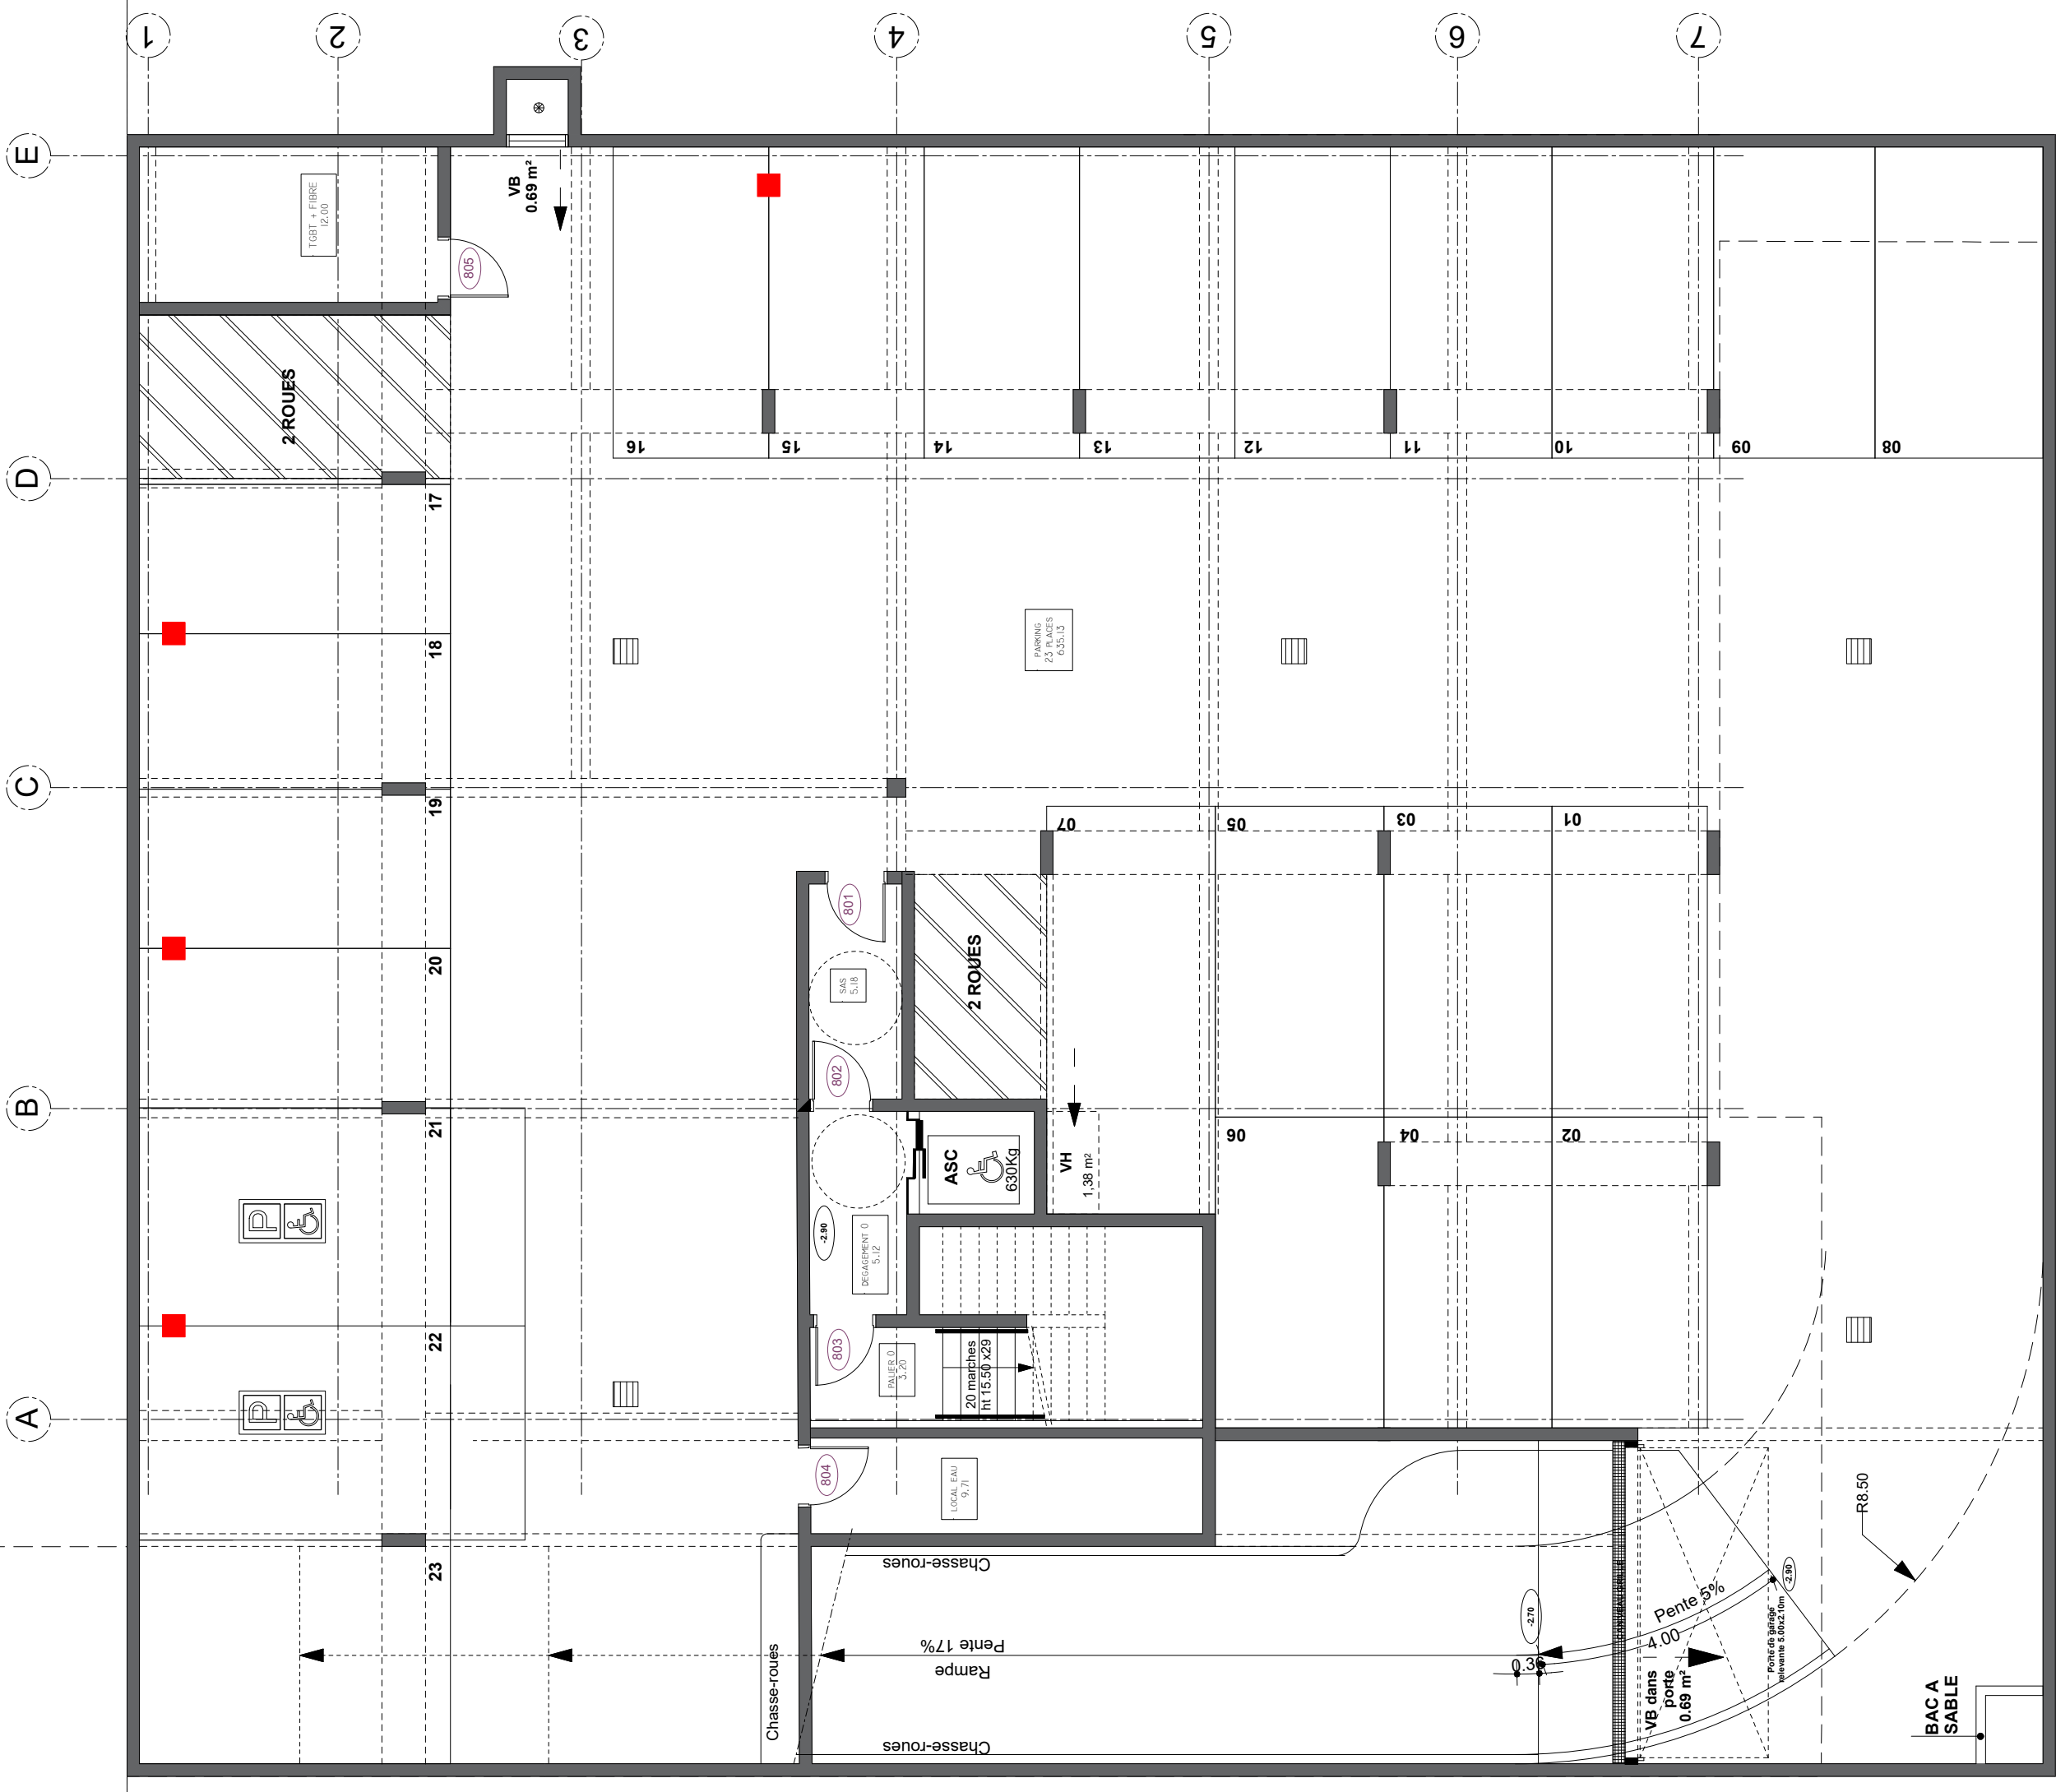


■ BORNE DE RECHARGE

Echelle 1/100e 0 1 2 3 4 5m



AMÉNAGEMENT DU SITE VILLAGE SANTÉ À EVRY COURCOURONNES EFS-122/130 RUE M. HARTMANN 94200 IVRY SUR SEINE		PROJET PLAN DU SOUS-SOL		PHASE	ÉCHELLE	DATE	N° PLAN	INDICE
				PRO	I/100E	MAI 2026	II	B
AKPA - ARCHITECTES								

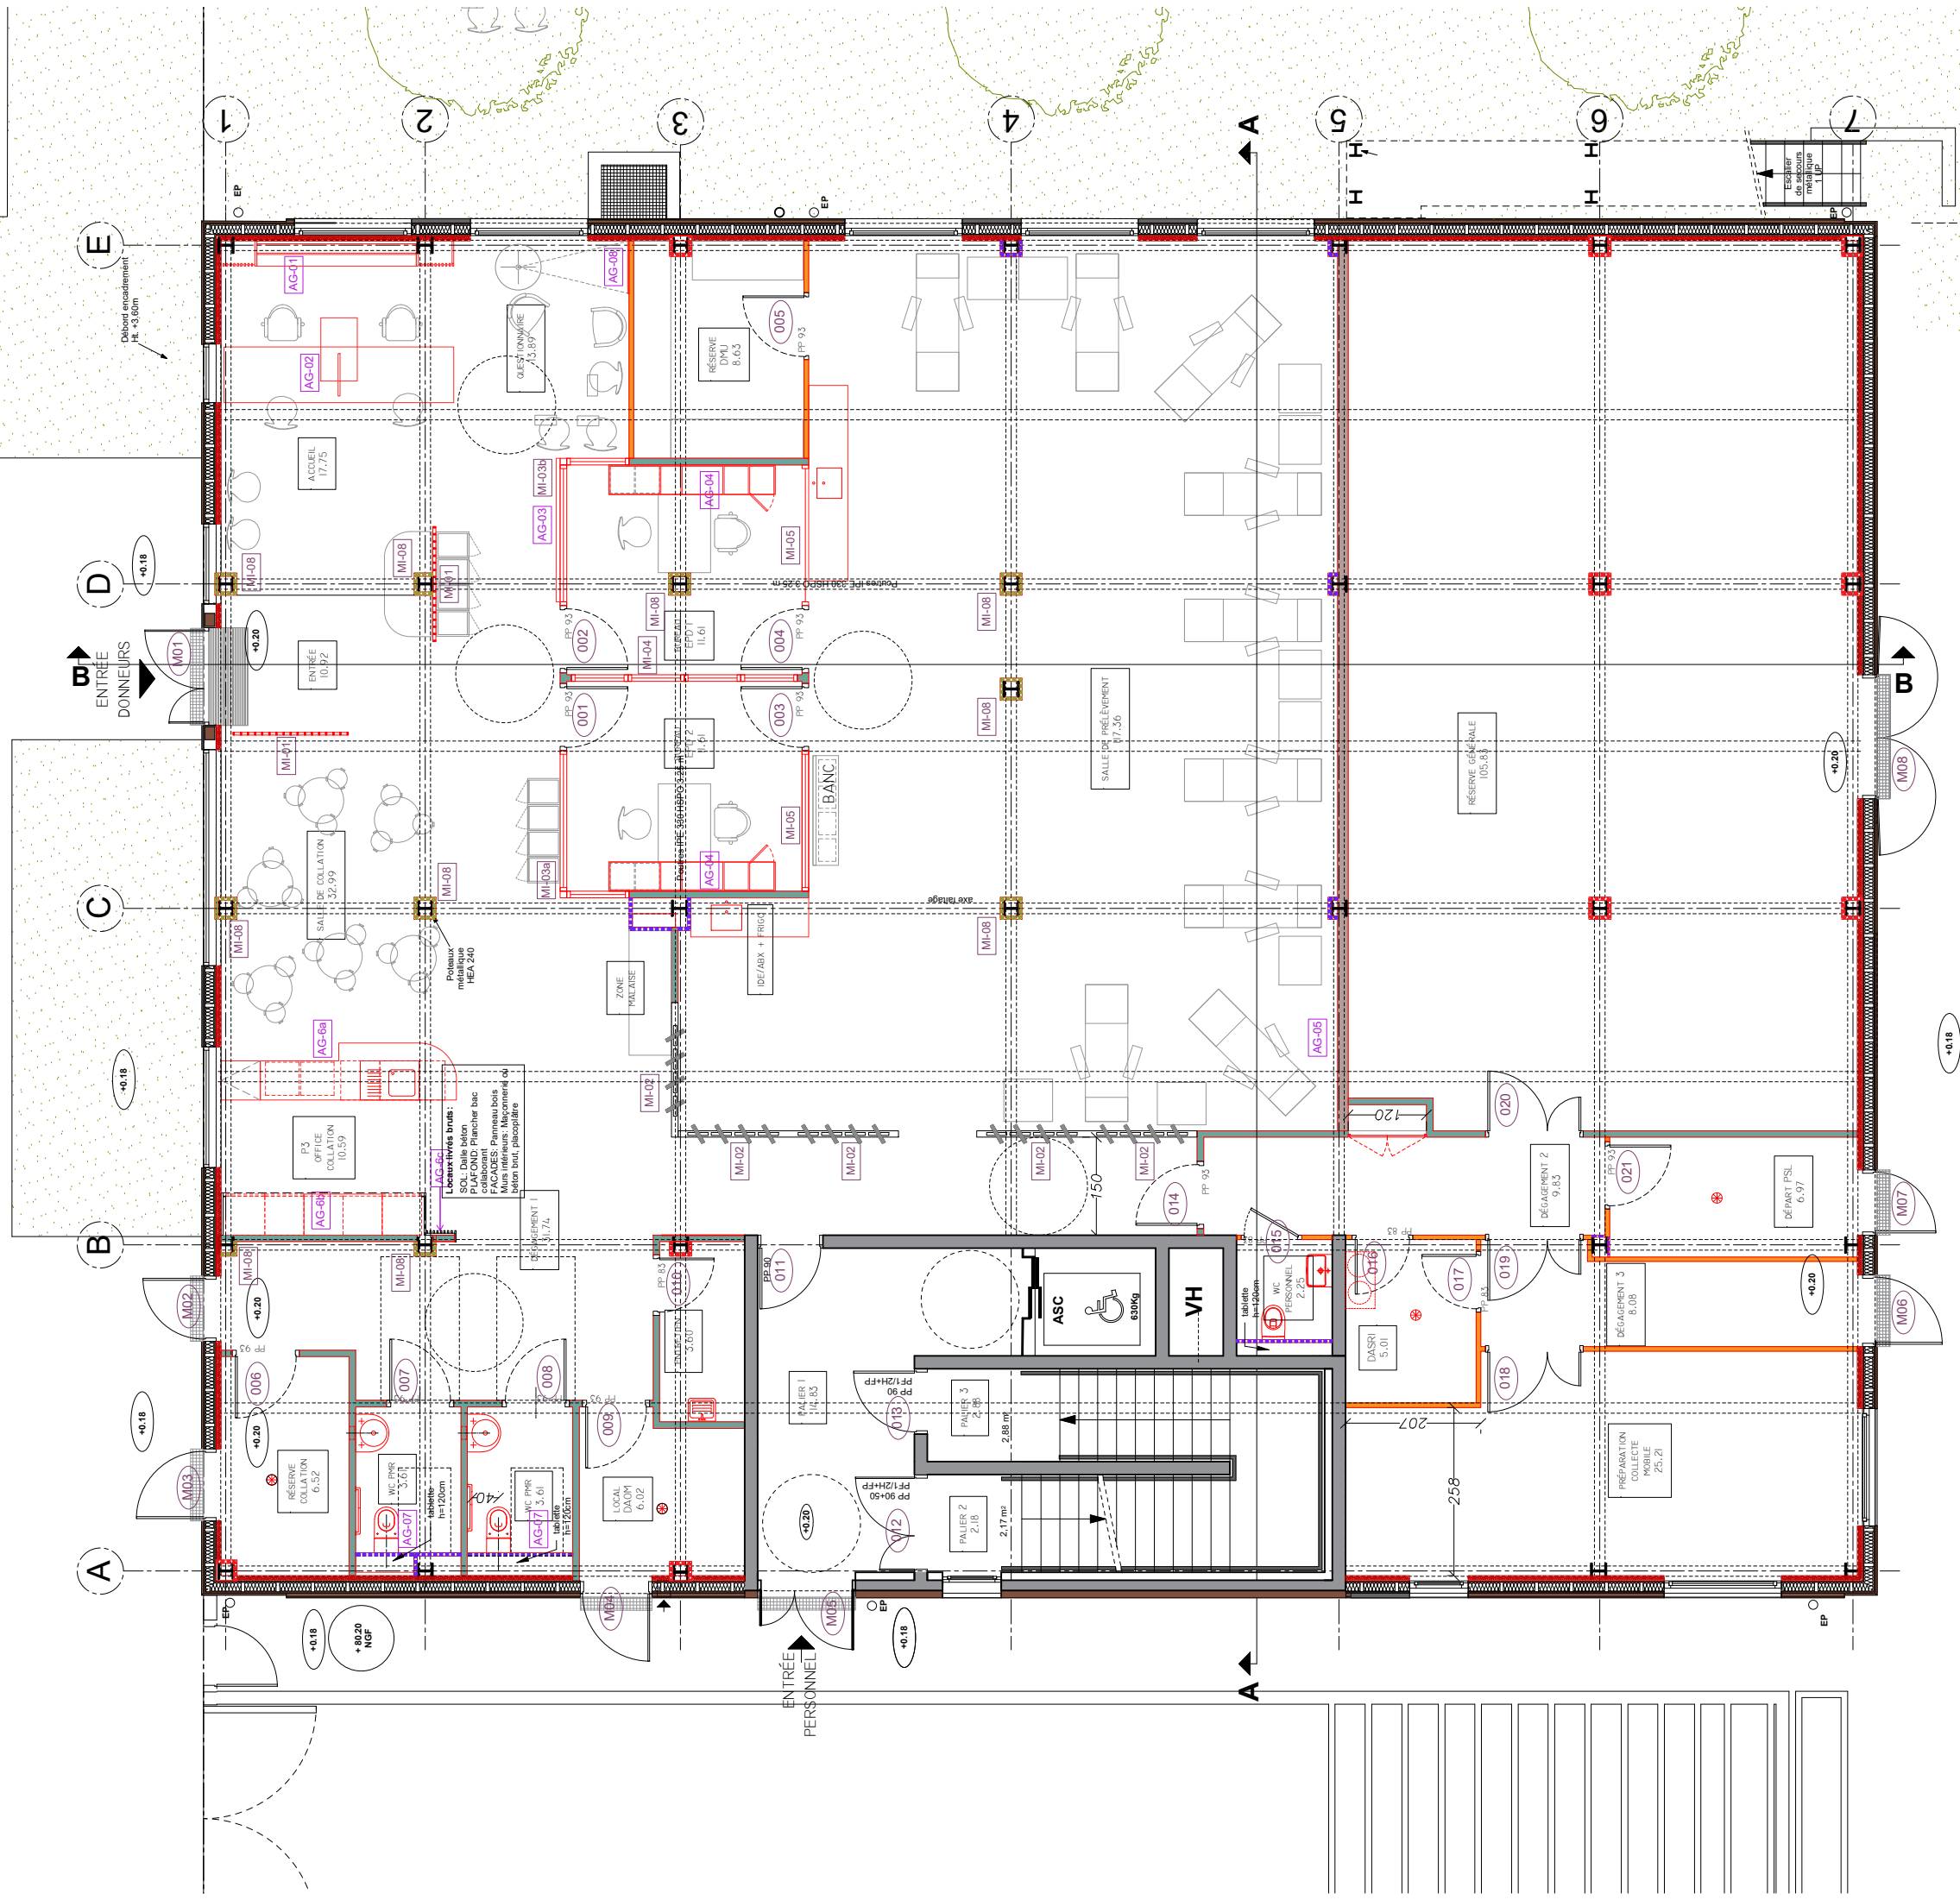

LEGENDE PLAN GENERAUX

- MACONNERIE OU PAROI EXSITANTE
CLOISON EXISTANTE
CLOISON PLACOSTIL SAD 160 À CRÉER
CLOISON PLACOSTIL 98/48 À CRÉER
CLOISON PLACOSTIL 72/48 À CRÉER
COFFRAGE DEMI-STIL
HABILLAGE PLÂTRE CFIH
HABILLAGE BOIS
NOMENCLATURE DES PORTES
NOMENCLATURE AGENCEMENT
NOMENCLATURE MENUISERIES INTÉRIEURES

AMÉNAGEMENT DU SITE VILLAGE SANTÉ À EVRY COURCOURONNES EFS-122/130 RUE M. HARTMANN 94200 IVRY SUR SEINE AKPA - ARCHITECTES	PROJET PLAN DU REZ-DE-CHAUSSÉE				Echelle 1/100e 0 1 2 3 4 5m 			
	PHASE	ÉCHELLE	DATE	N° PLAN	INDICE			
	PRO	1/100E	MAI 2026	12	B			




LEGENDE PLAN GÉNÉRAUX

- MACONNERIE OU PAROI EXISTANTE
- CLOISON EXISTANTE
- CLOISON PLACOSTIL SAD 160 À CRÉER
- CLOISON PLACOSTIL 98/48 À CRÉER
- CLOISON PLACOSTIL 72/48 À CRÉER
- COFFRAGE DEMI-STIL
- HABILLAGE PLÂTRE CFIH
- HABILLAGE BOIS
- NOMENCLATURE DES PORTES
- NOMENCLATURE AGENCEMENT
- NOMENCLATURE MENUISERIES INTÉRIEURES

Echelle 1/100e 0 1 2 3 4 5m

AMÉNAGEMENT DU SITE VILLAGE SANTÉ À EVRY COURCOURONNES EFS-122/130 RUE M. HARTMANN 94200 IVRY SUR SEINE AKPA - ARCHITECTES	PROJET PLAN DU PREMIER ÉTAGE				PHASE	ÉCHELLE	DATE	N° PLAN	INDICE
					PRO	1/100E	MAI 2026	13	B

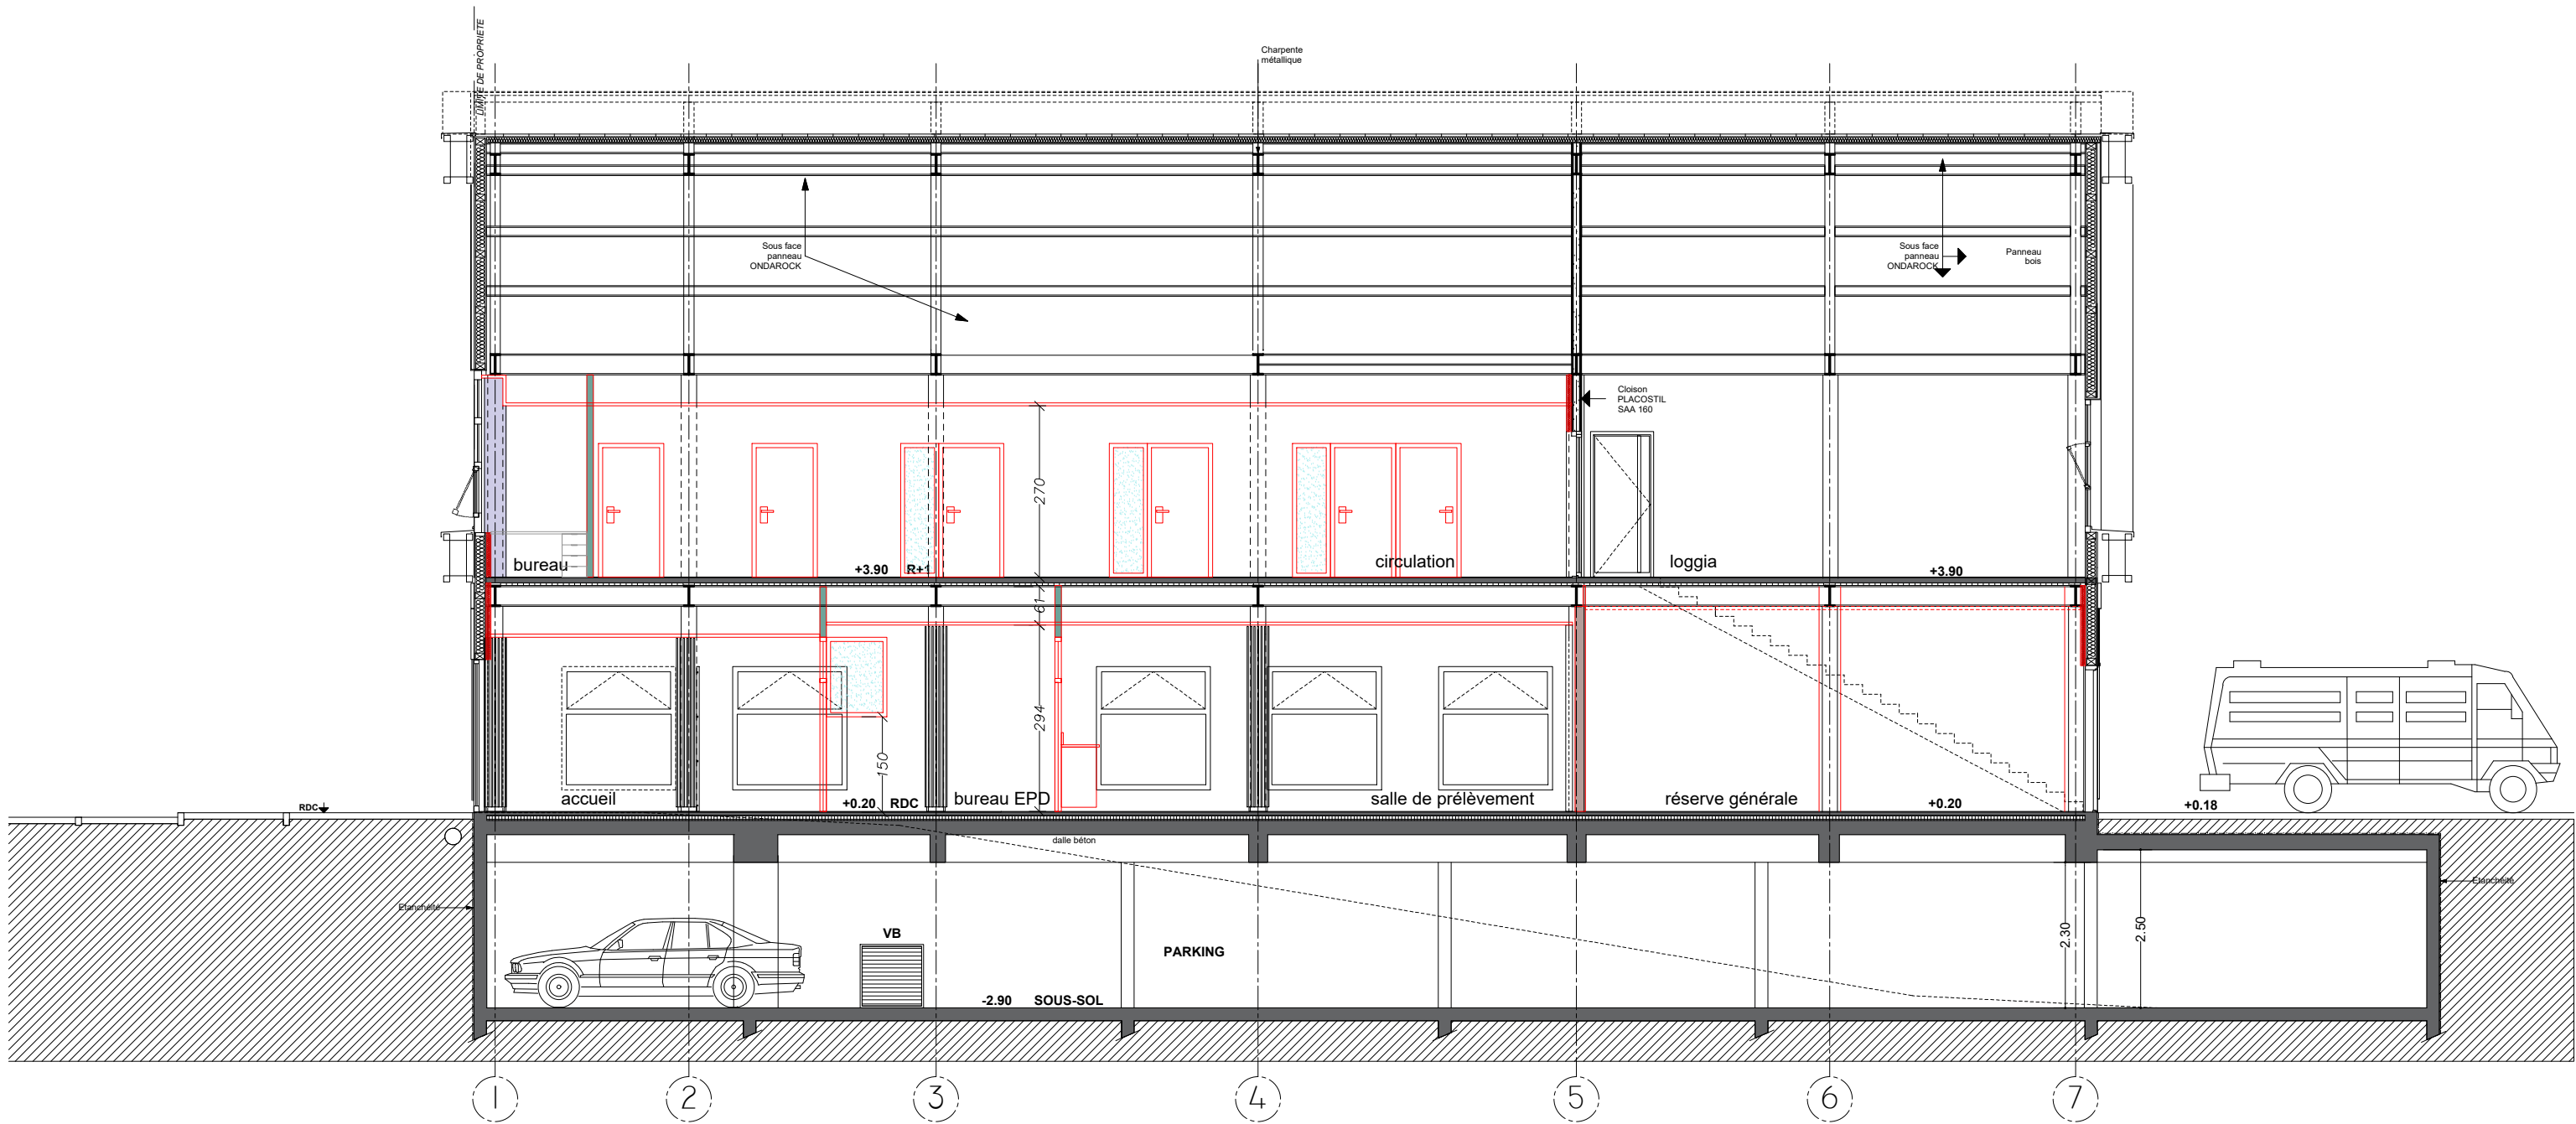


Echelle 1/100e 0 1 2 3 4 5m

AMÉNAGEMENT DU SITE VILLAGE SANTÉ À EVRY COURCOURONNES EFS - 122/130 RUE M. HARTMANN - 94200 IVRY SUR SEINE AKPA - ARCHITECTES	PROJET COUPE BB	PHASE	ÉCHELLE	DATE	N° PLAN	INDICE
		PRO	1/100E	MAI 2026	15	B



rez-de-chaussée

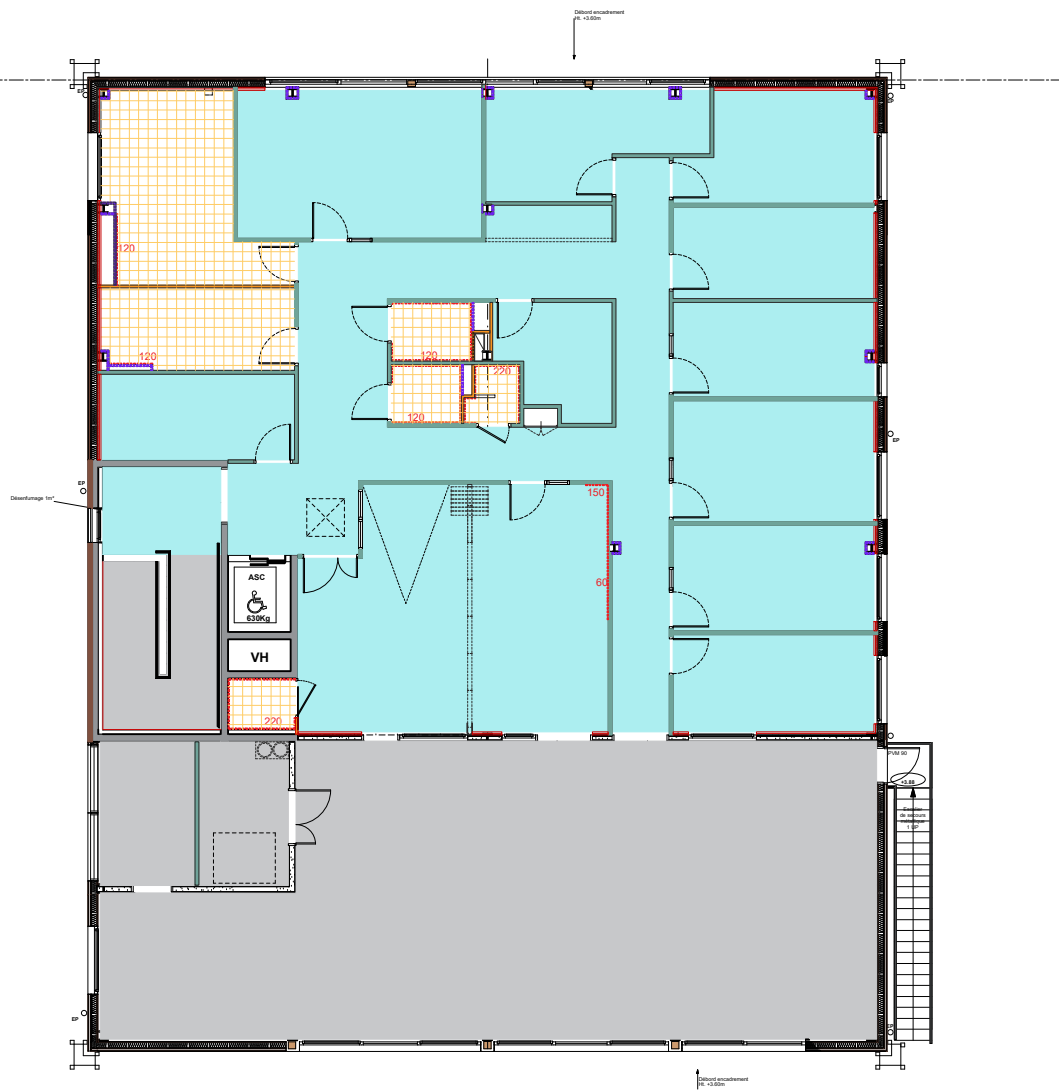

étage

LEGENDRE SOLS

SOL SOUPLE CAOUTCHOUC (603.81M²)

PEINTURE DE SOL (291.89 M²)

CARRELAGE TYPE 1 (7.22M²)

CARRELAGE TYPE 2 (64.20M²)

..40..

FAÏENCE MURALE ET HAUTEUR

SIPHON DE SOL

Echelle 1/200e

02.557.510

m


AMÉNAGEMENT DU SITE VILLAGE SANTÉ À EVRY COURCOURONNES EFS - 122/130 RUE M. HARTMANN - 94200 IVRY SUR SEINE AKPA - ARCHITECTES	PROJET REPERAGE SOLS	PHASE	ÉCHELLE	DATE	N° PLAN	INDICE
		PRO	1/200E	MAI 2026	20	B



rez-de-chaussée



étage

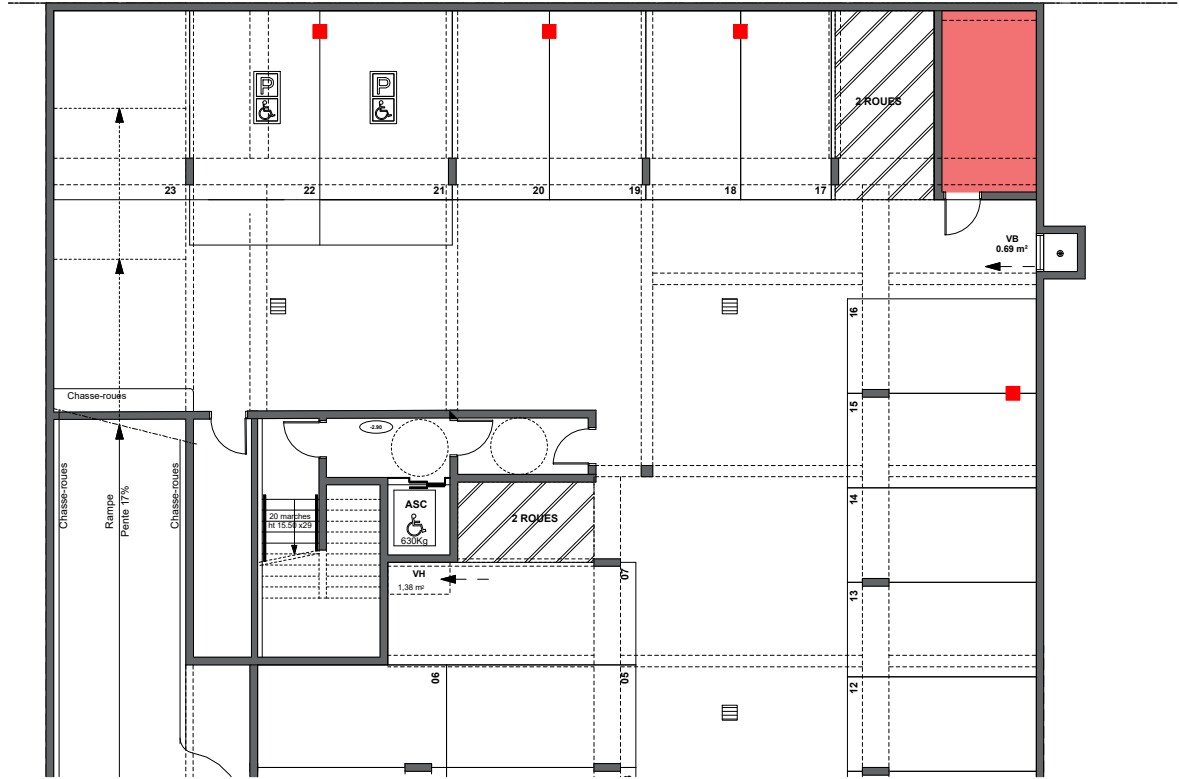

sous sol

LEGENDE PLAFONDS

- LAMES BOIS DE TYPE LAUDESCHER (70.64M²)
- DALLES DÉMONTABLES ACOUSTIQUES 60X120 (280.91M²)
- BAI3 HYDROFUGE (24.54M²)
- BAI3 (247.26M²) DONT 60.00M² RIGITONE ACTIVAIR 8/18
- FAUX-PLAFOND PLÂTRE COUPE-FEU IH (156.30 M²)
- PAS DE FAUX PLAFOND

Echelle 1/200e 0 2.5 5 7.5 10 m

AMÉNAGEMENT DU SITE VILLAGE SANTÉ À EVRY COURCOURONNES EFS - 122/130 RUE M. HARTMANN - 94200 IVRY SUR SEINE AKPA - ARCHITECTES	PROJET REPERAGE PLAFONDS	PHASE	ÉCHELLE	DATE	N° PLAN	INDICE
		PRO	1/200E	MAI 2026	21	B