


Construction d'un bâtiment IRM  
CHU de Limoges  
2 Avenue Martin Luther King  
87042 LIMOGES CEDEX

**Hopital de la Femme, de la Mère et de l'Enfant**

**PC 02A**

**Plan de masse - Existant**  
Echelle : 1:1000

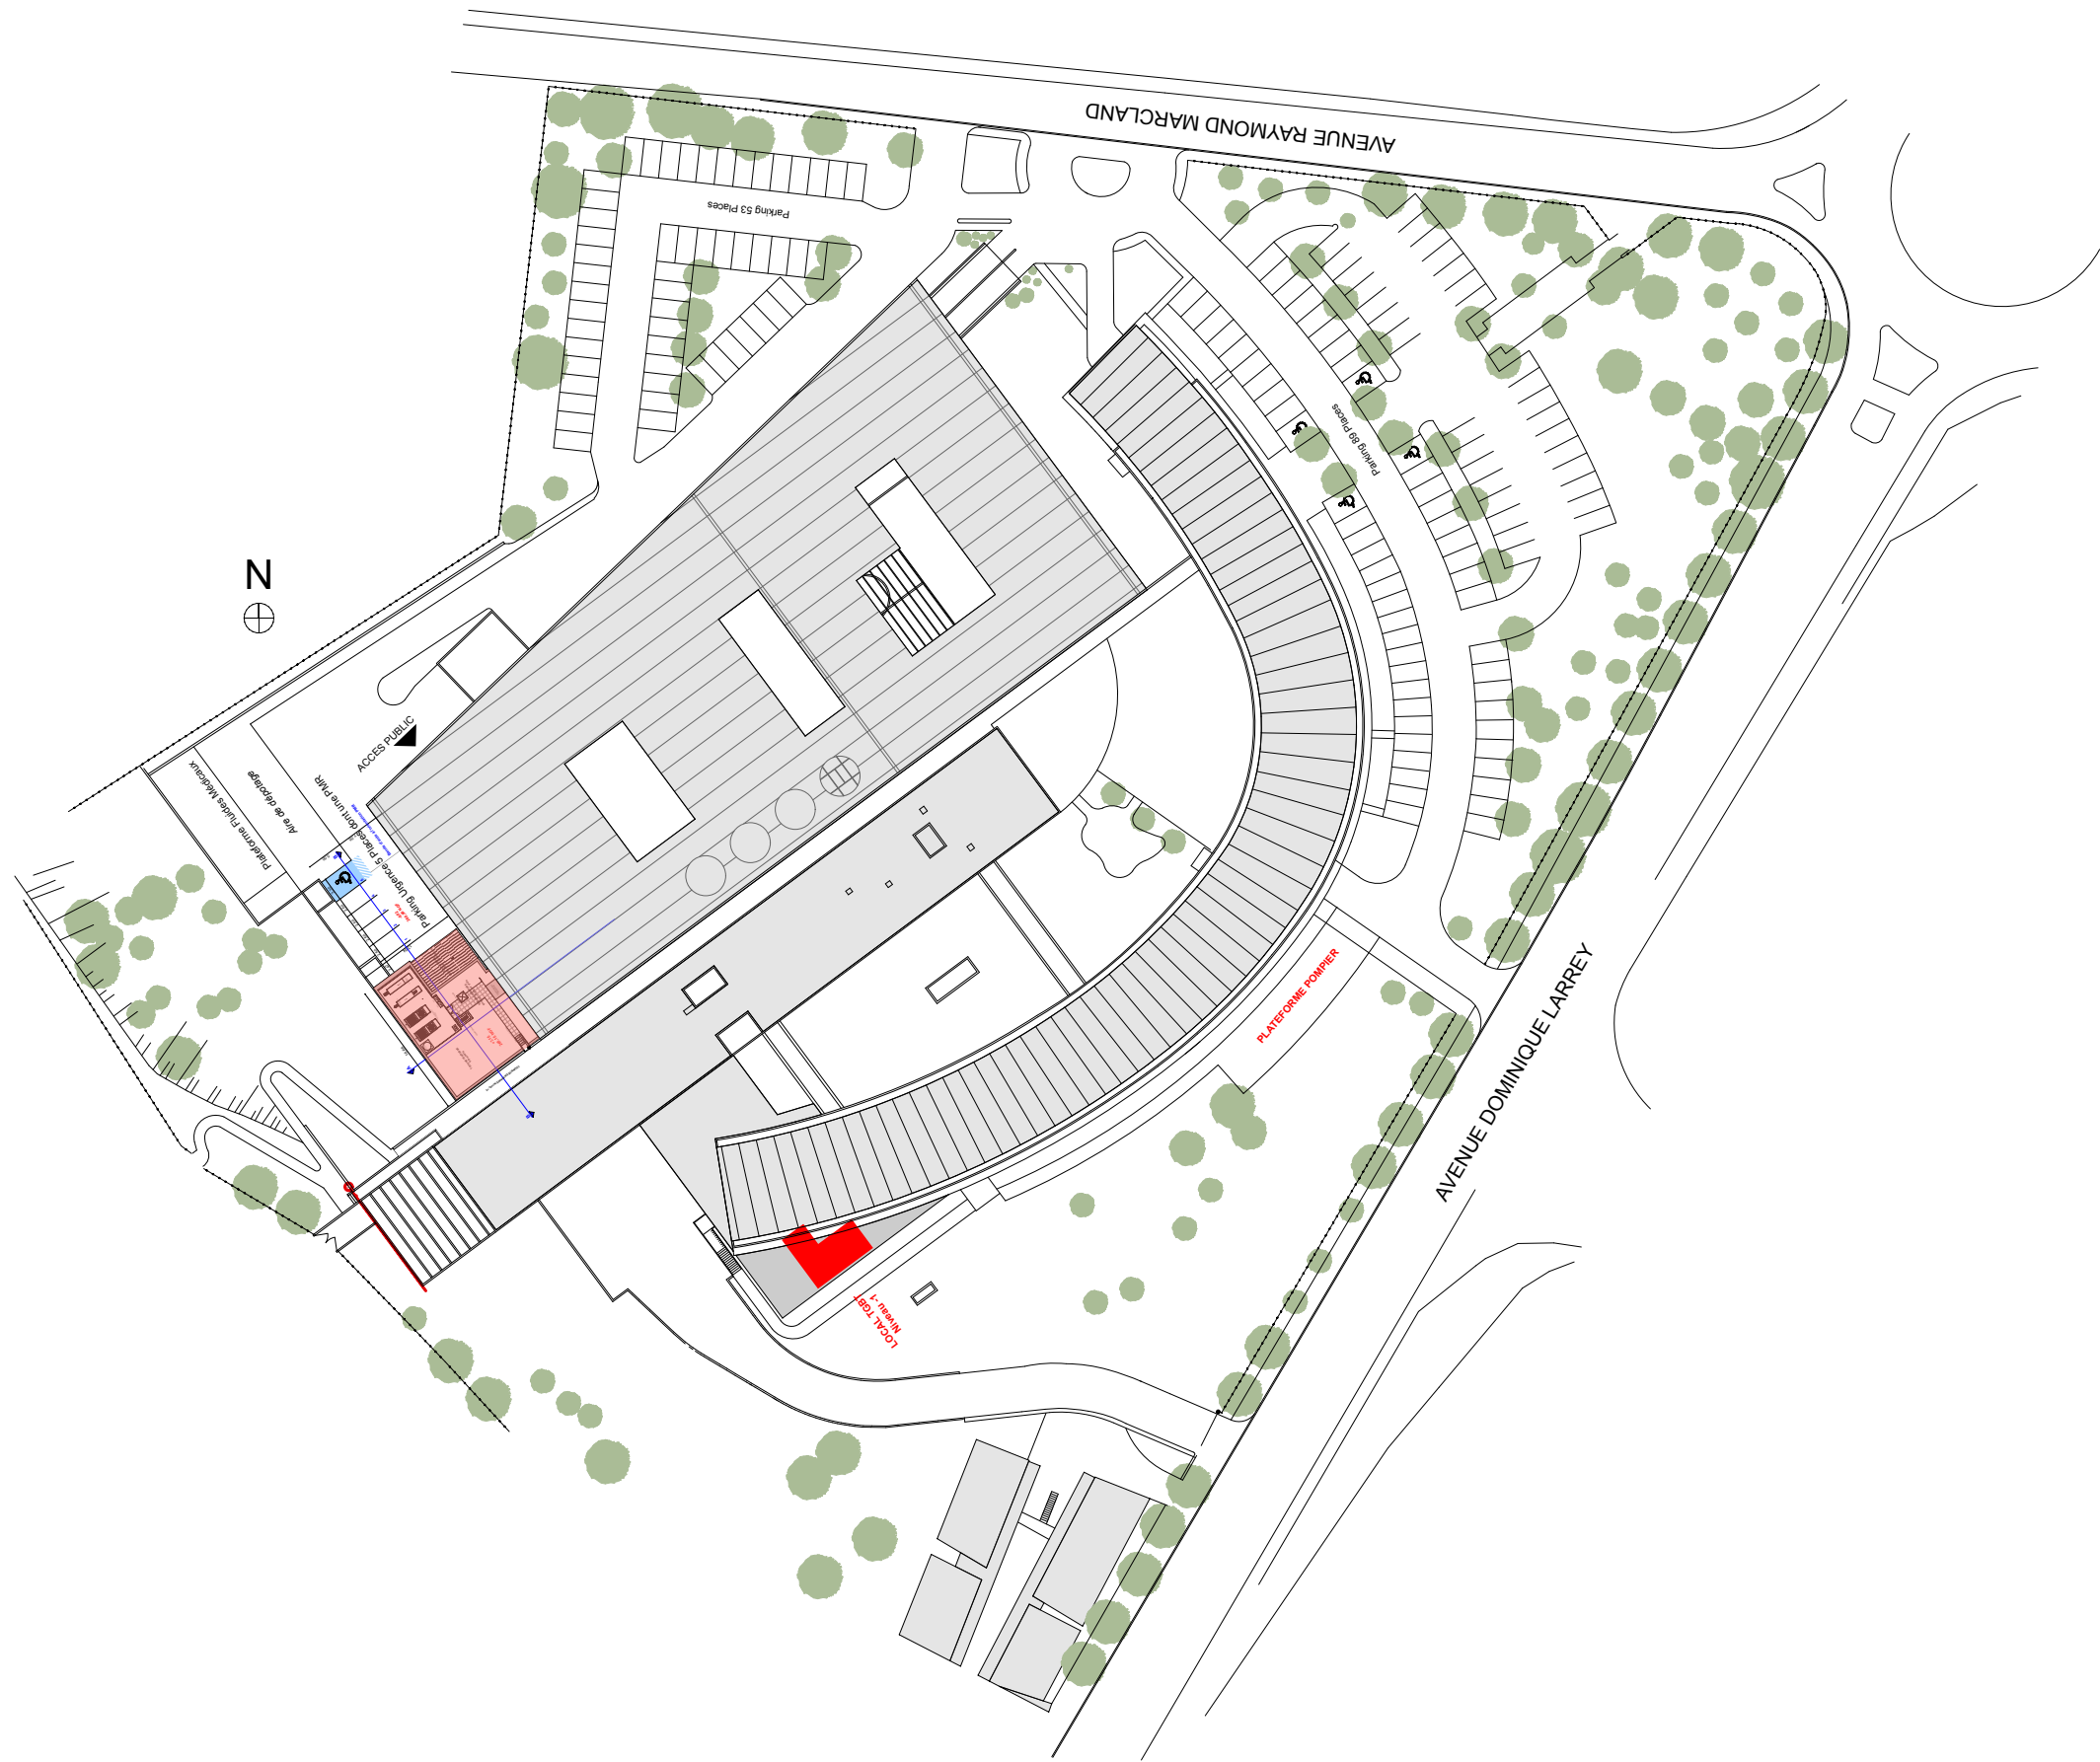

1/1000



0 10 40