



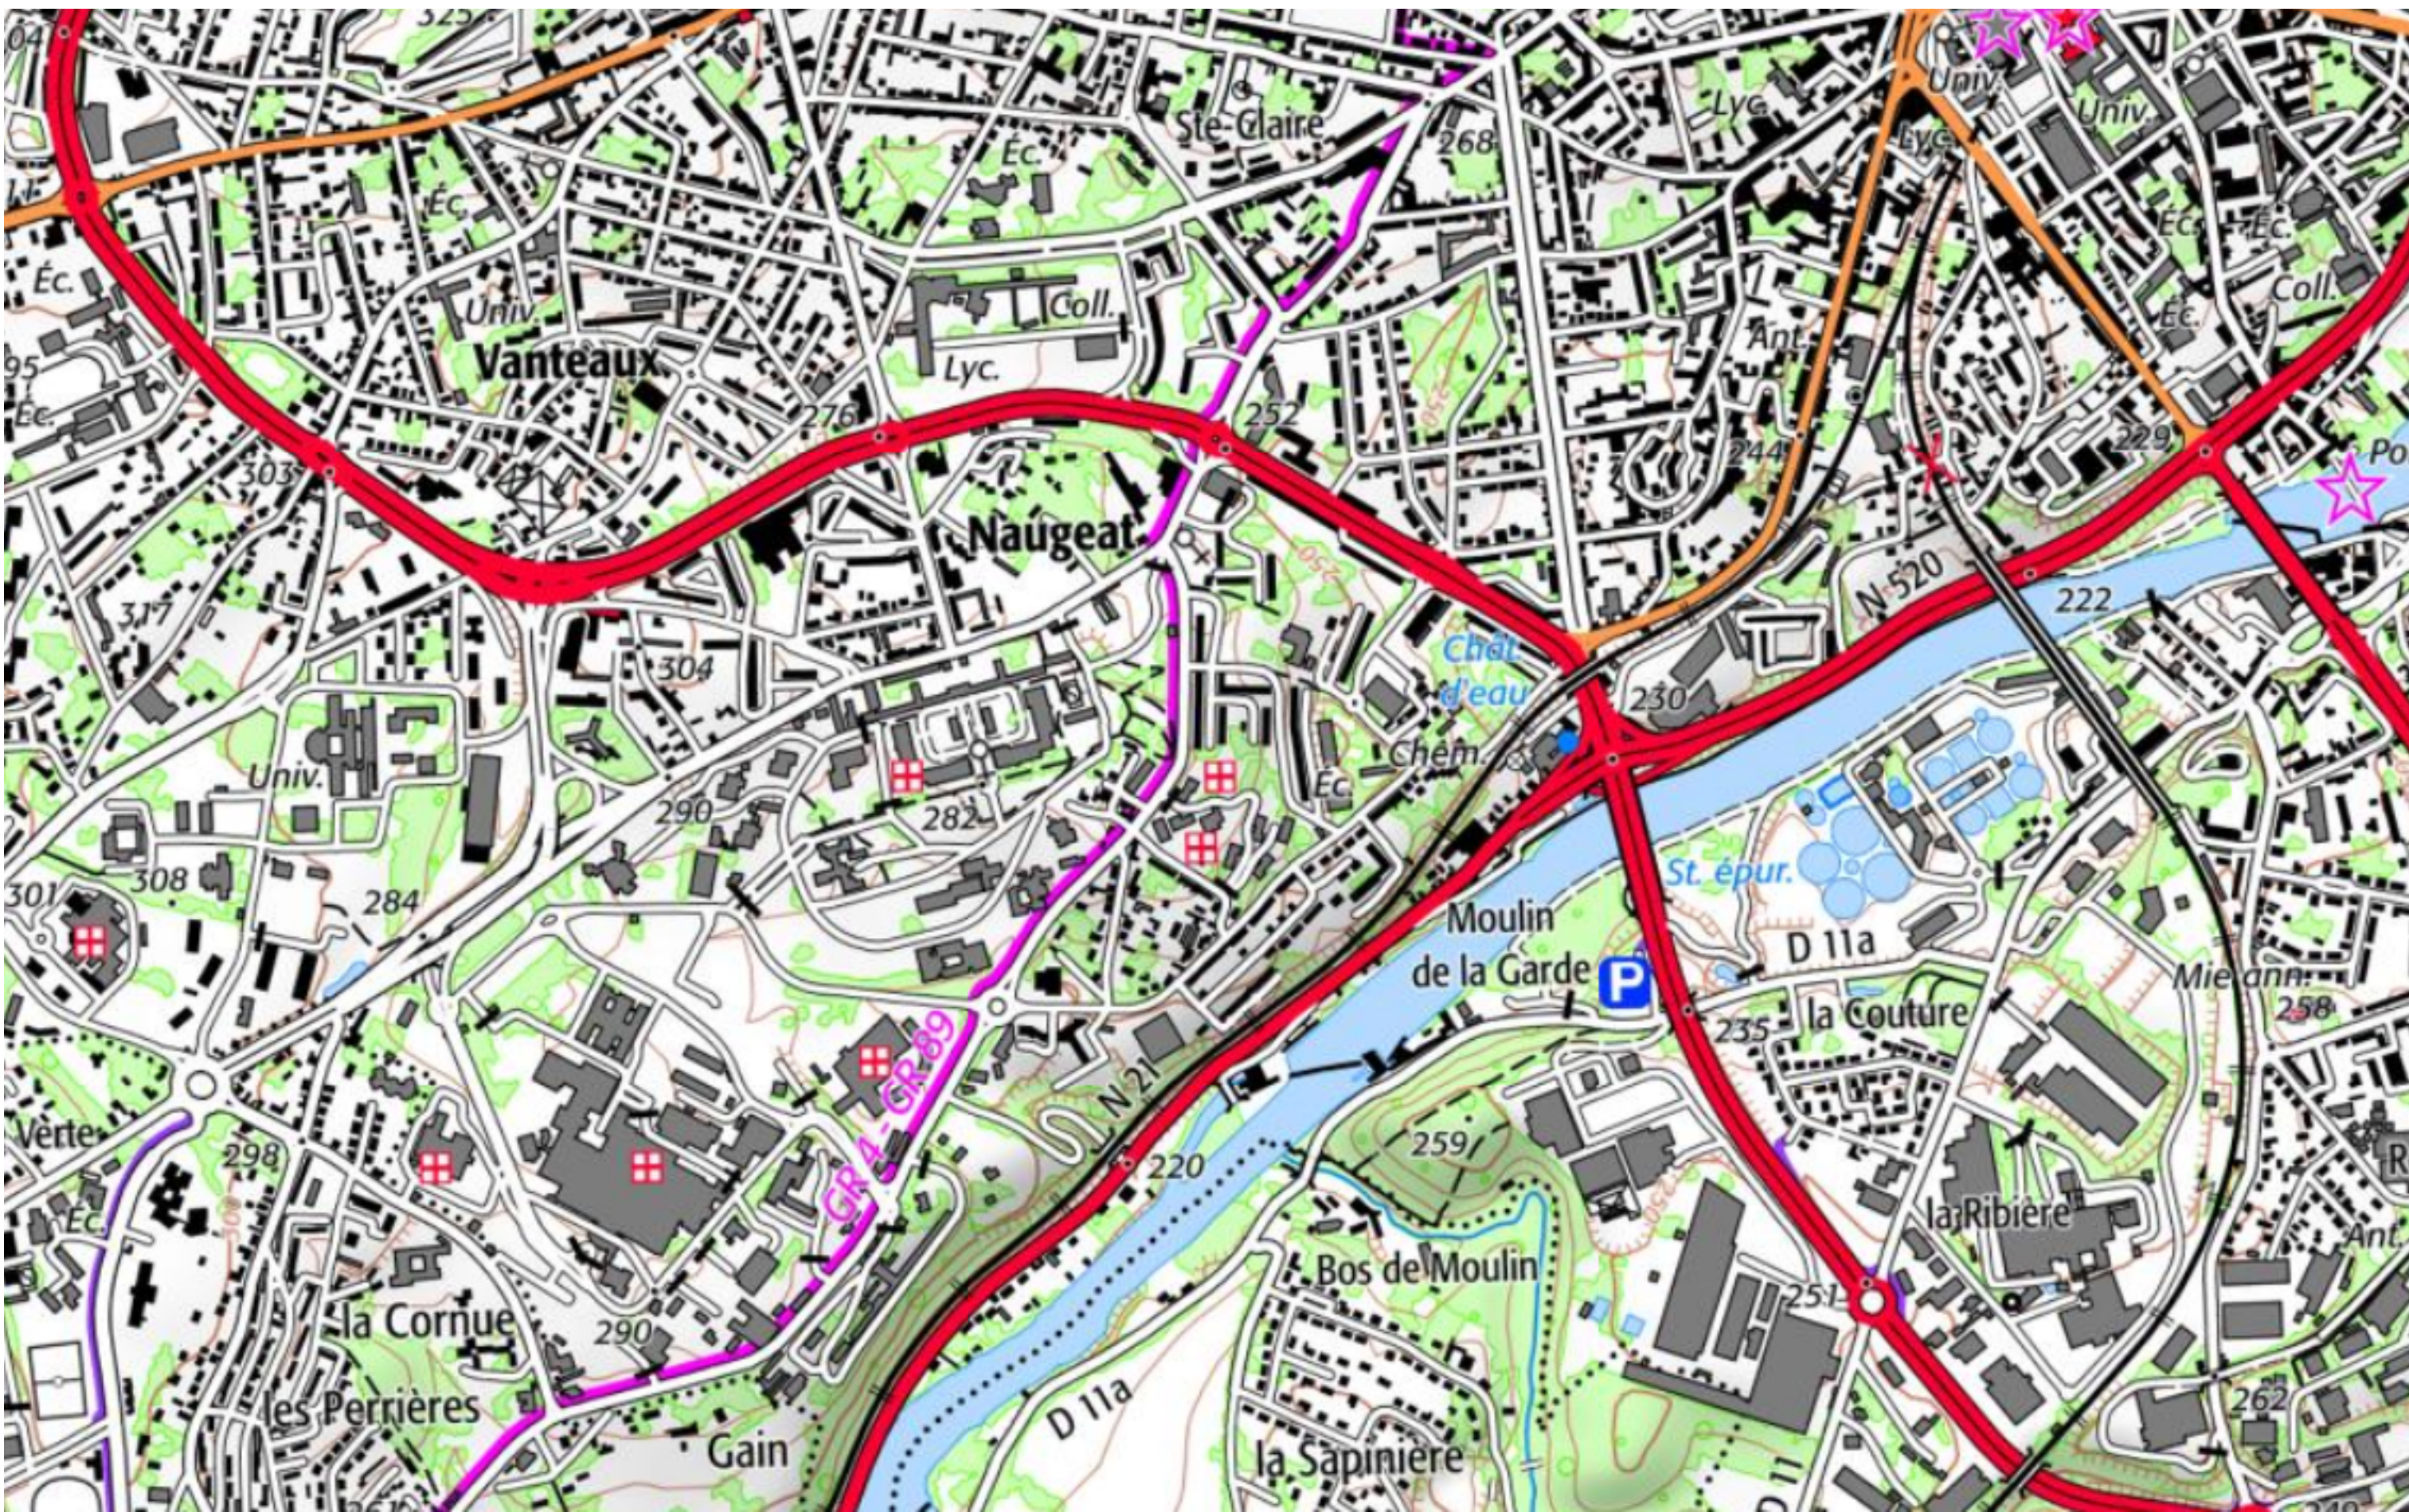

1/10 000 0 100 400

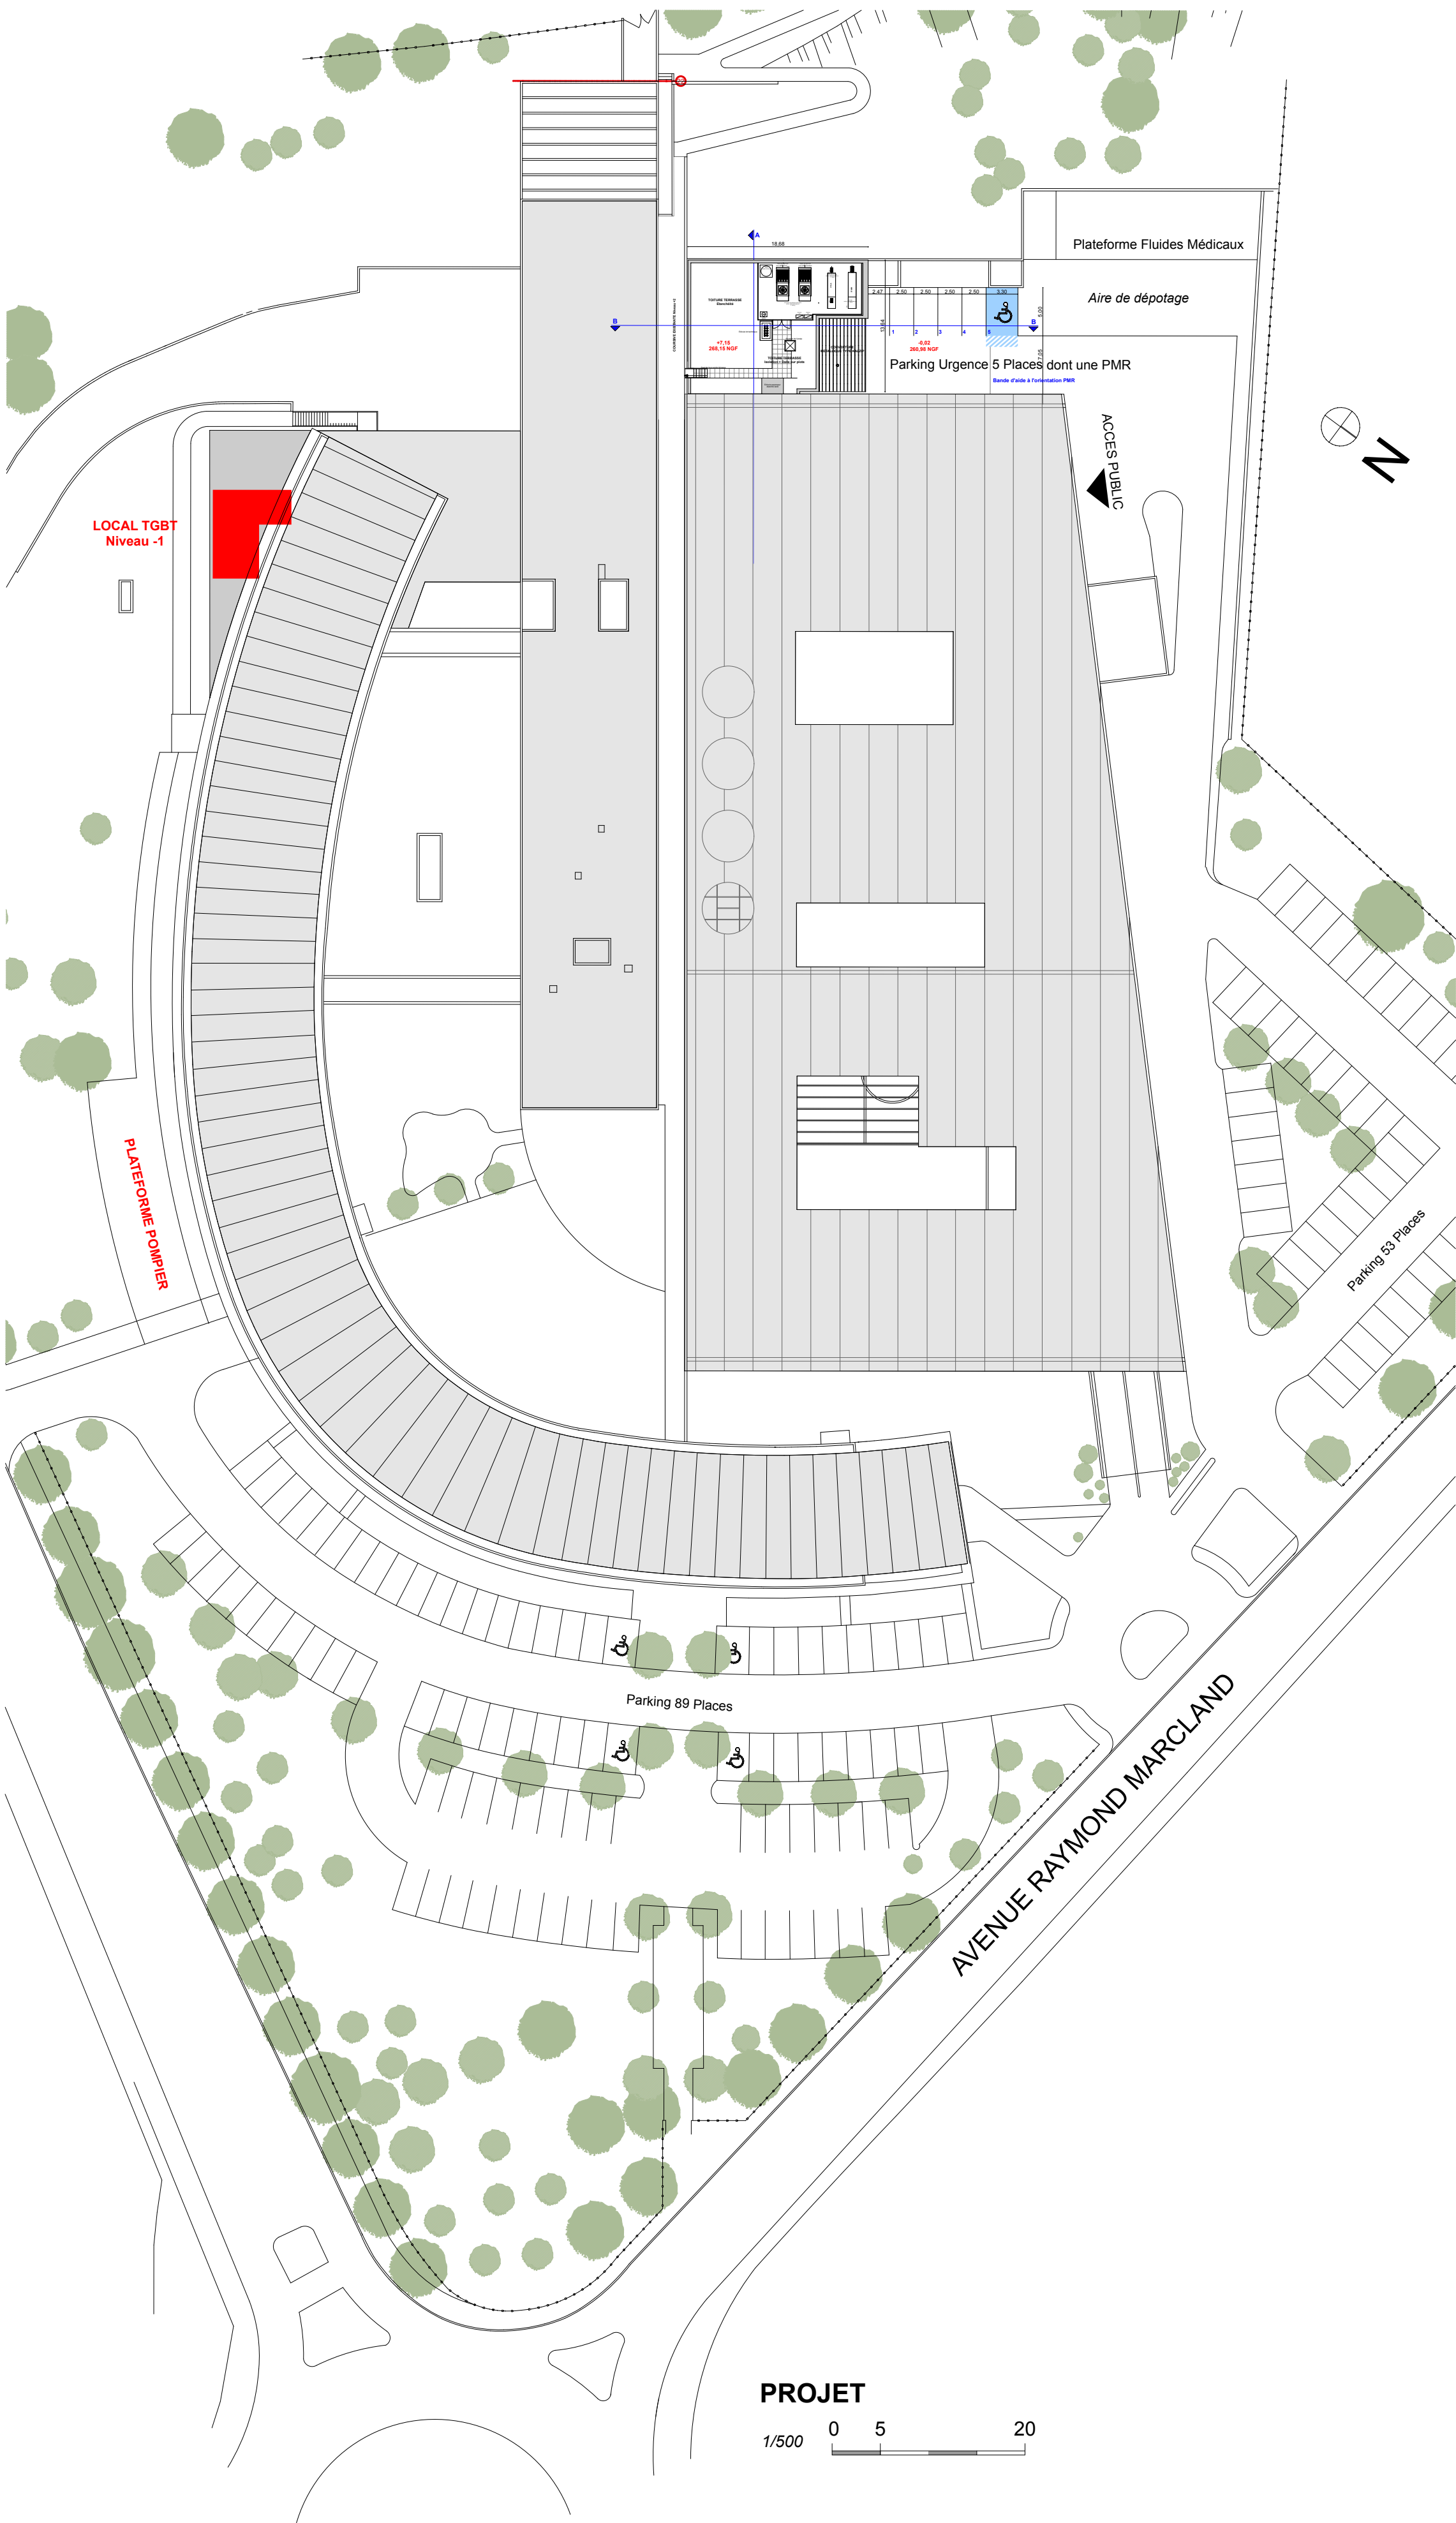

Hopital de la Femme, de la Mère et de l'Enfant

Construction d'un bâtiment IRM

PC 40

01

EXISTANT/PROJET - Localisation - Plan Masse

Echelle : 1:500

