




MANCHE (50)

CHERBOURG

ARSENAL DE CHERBOURG

Déconstruction

du bâtiment 0281-0282

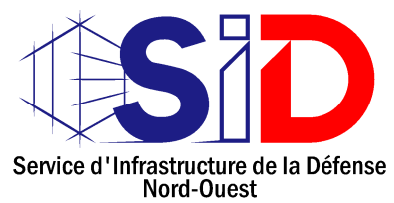

BUREAU MAÎTRISE D'ŒUVRE DE RENNES

Quartier MARGUERITTE
Rue du Garigliano
BP 14 - 35998 RENNES CEDEX 9

TELEPHONE 02 23 35 27 50 TELECOPIE

Ingénieur général de 2ème classe
Philippe BRISEMURE


Directeur du Service
d'Infrastructure de la Défense
Nord-Ouest

DCE


Ind.	Date	Modifications	Chargé d'Etude	Dessinateur

CONCEPTION	MAITRISE D'OEUVRE	Nom du fichier :	
		Nom du fichier	
		Fichiers associés :	Date de 1ère diffusion :
			26 mai 2026
Chargé d'affaires :	Chargé d'affaires : Christophe RATEAU 02 23 35 27 54 Florian BEAUTEMPS 02 23 35 27 56		
Dessiné par :	Dessiné par : Yohann TAIE 02 23 35 27 60	N° COSI : 468 493	N° Ordre 07 FOLIOS
		Identifiant COSI : Ident. Opération	
		Echelle : 1/	
Architecte :	Prénom Nom		

IDENTIFICATION DE LA FICHE			
N° OPERATION	REFERENCE DU COMPOSANT	TYPE PLAN	INDICE
Ident. Opération	500129511L_0281-0282		- Ind

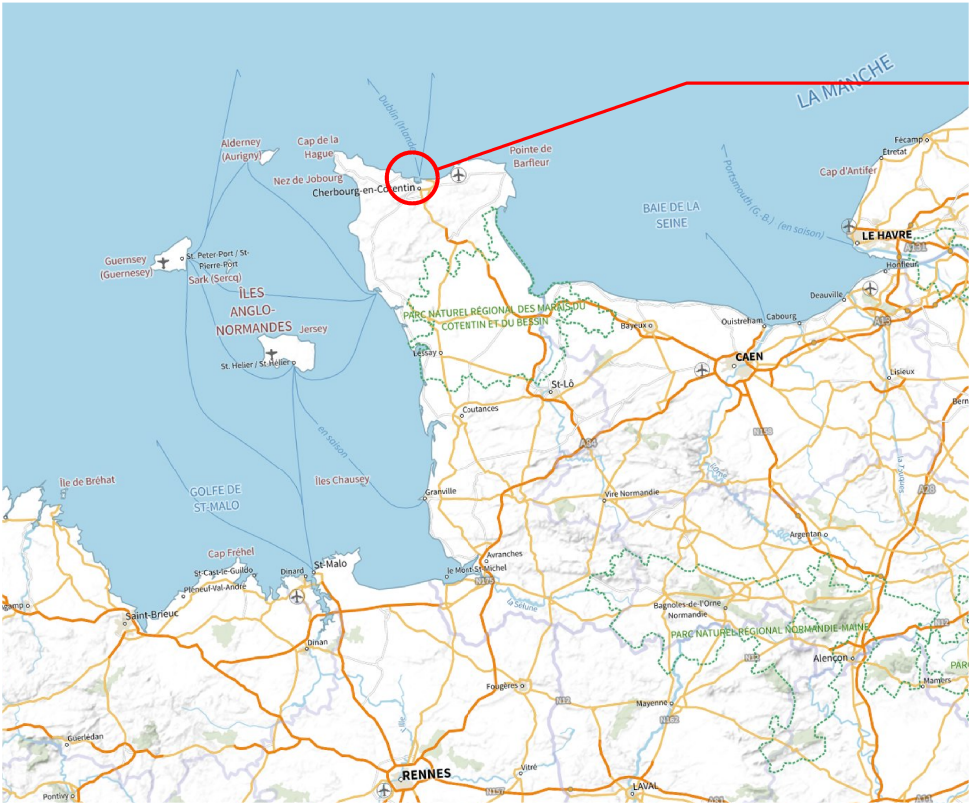

Ville de
Cherbourg-en-Cotentin
Zone des travaux

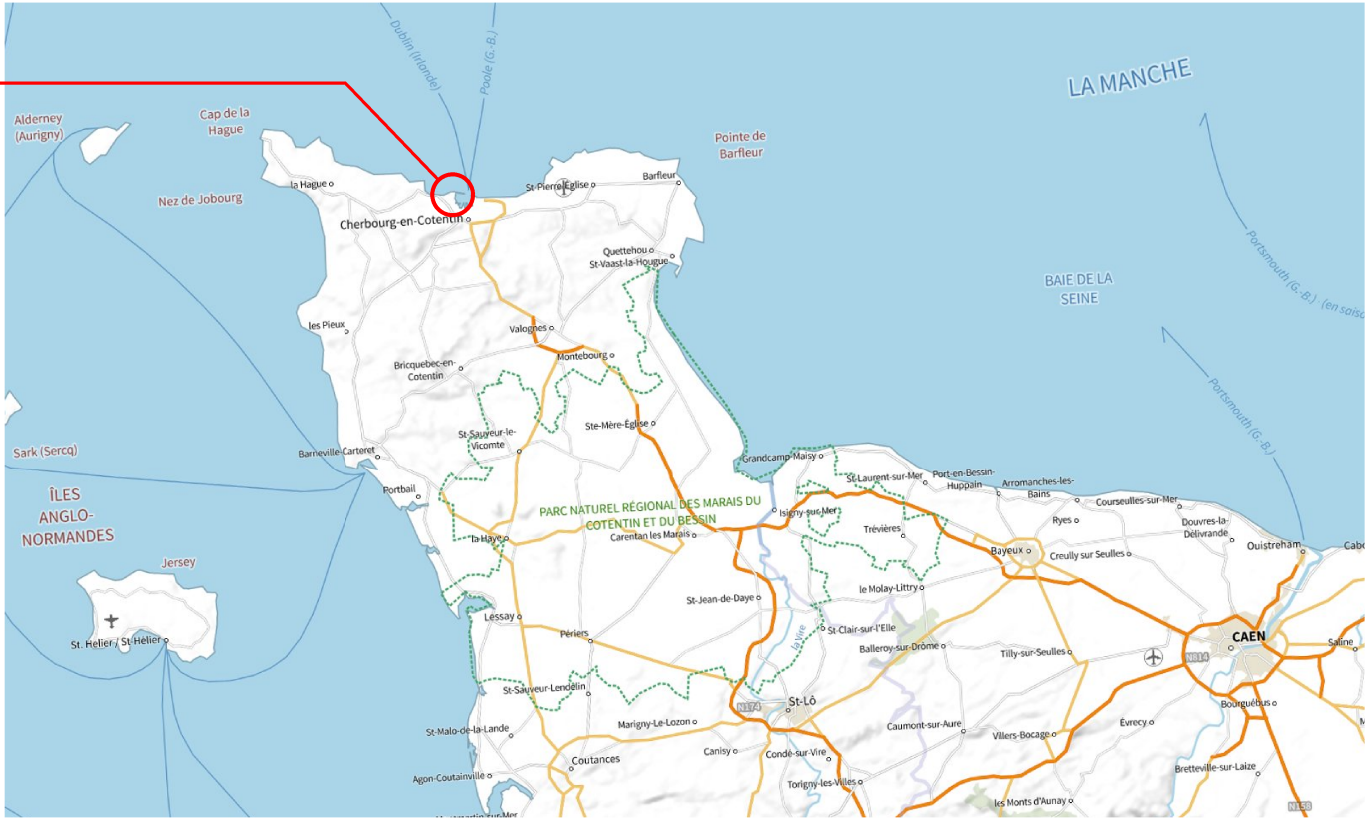


Base Navale
de Cherbourg
Lieu des travaux



 Service d'infrastructure de la Défense Bureau Maîtrise d'Oeuvre de Rennes Quartier Margueritte BP 14 - 35998 Rennes Cedex 9	Chargé d'affaires : Christophe RATEAU Florian BEAUTEMPS		CHERBOURG BASE NAVALE					 MINISTÈRE DES ARMÉES ET DES ANCIENS COMBATTANTS Liberté Égalité Fraternité	
	Dessiné par : Yohann TAIE		DGA-ETAC Déconstruction - Atelier - Électronique		COSI 468 493		Nom de la fiche : 500129511L_0281-0282		
			DCE						
	IG2MI Philippe BRISEMURE Directeur du Service Infrastructure de la Défense Nord-Ouest		Plan de Situation				Date création : 26/05/2026 Date indice : Date Indice		Indice 1/7
		Echelle : 1/							


Bâtiment 0281-0282
Lieu des travaux

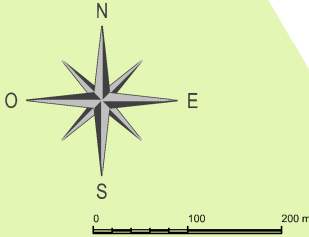


 Service d'Infrastructure de la Défense Bureau Maîtrise d'Oeuvre de Rennes Quartier Marguerite BP 14 - 35998 Rennes Cedex 9	Chargé d'affaires : Christophe RATEAU Florian BEAUTEMPS	CHERBOURG BASE NAVALE			
	Dessiné par : Yohann TAIE	DGA-ETAC Déconstruction - Atelier - Électronique		 468 493	Norm de la fiche : 500129511L_0281-0282
	IG2MI Philippe BRISEMURE Directeur du Service Infrastructure de la Défense Nord-Ouest	DCE		 Date création : 26/05/2026	Indice 2/7
Echelle : 1/8000		Plan de Masse		Date indice : Date Indice	


MINISTÈRE
DES ARMÉES
ET DES ANCIENS
COMBATTANTS


Liberté
Égalité
Fraternité

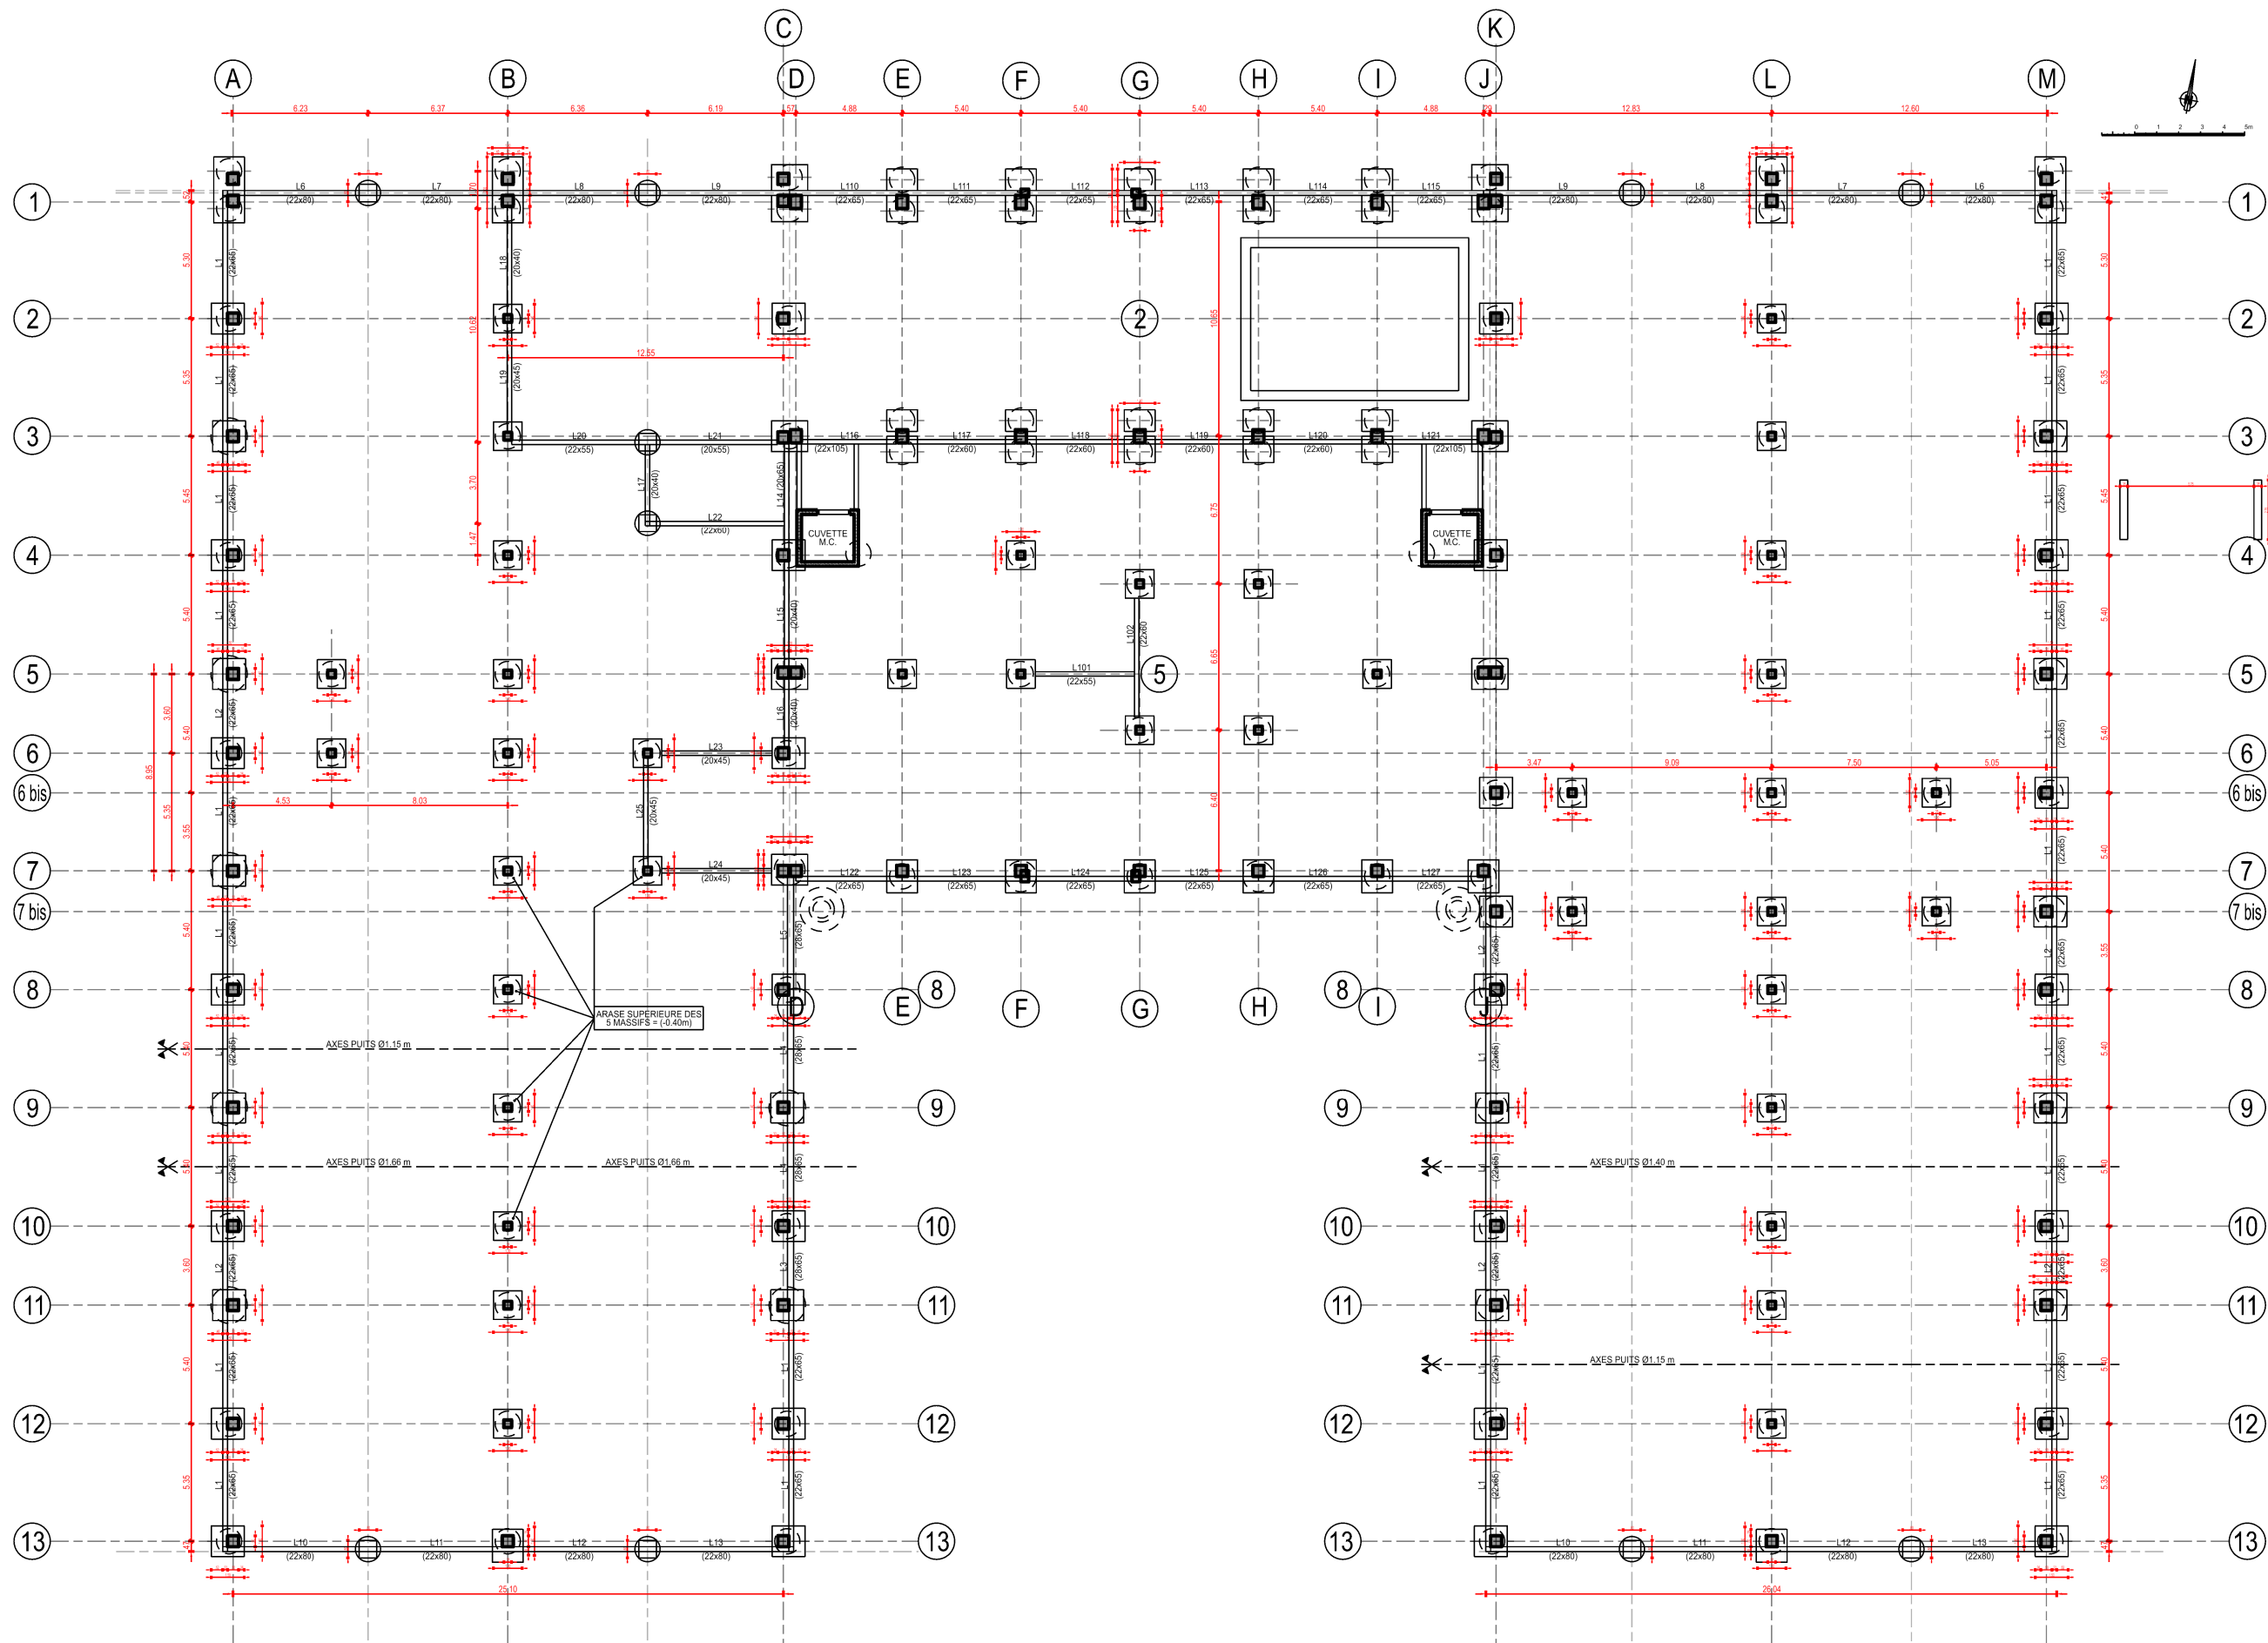


 Service d'Infrastructure de la Défense Bureau Maîtrise d'Oeuvre de Rennes Quartier Marguerite BP 14 - 35998 Rennes Cedex 9	Chargé d'affaires : Christophe RATEAU Florian BEAUTEMPS	CHERBOURG BASE NAVALE				 MINISTÈRE DES ARMÉES ET DES ANCIENS COMBATTANTS Liberté Égalité Fraternité
	Dessiné par : Yohann TAIE	DGA-ETAC Déconstruction - Atelier - Électronique		COSI 468 493		
	IG2MI Philippe BRISEMURE Directeur du Service Infrastructure de la Défense Nord-Ouest		Norm de la fiche : 500129511L_0281-0282			
		DCE		Date création : 26/05/2026		Indice
		Niveau Fondations		Date indice : Date Indice		3/7
		Echelle : 1/300				

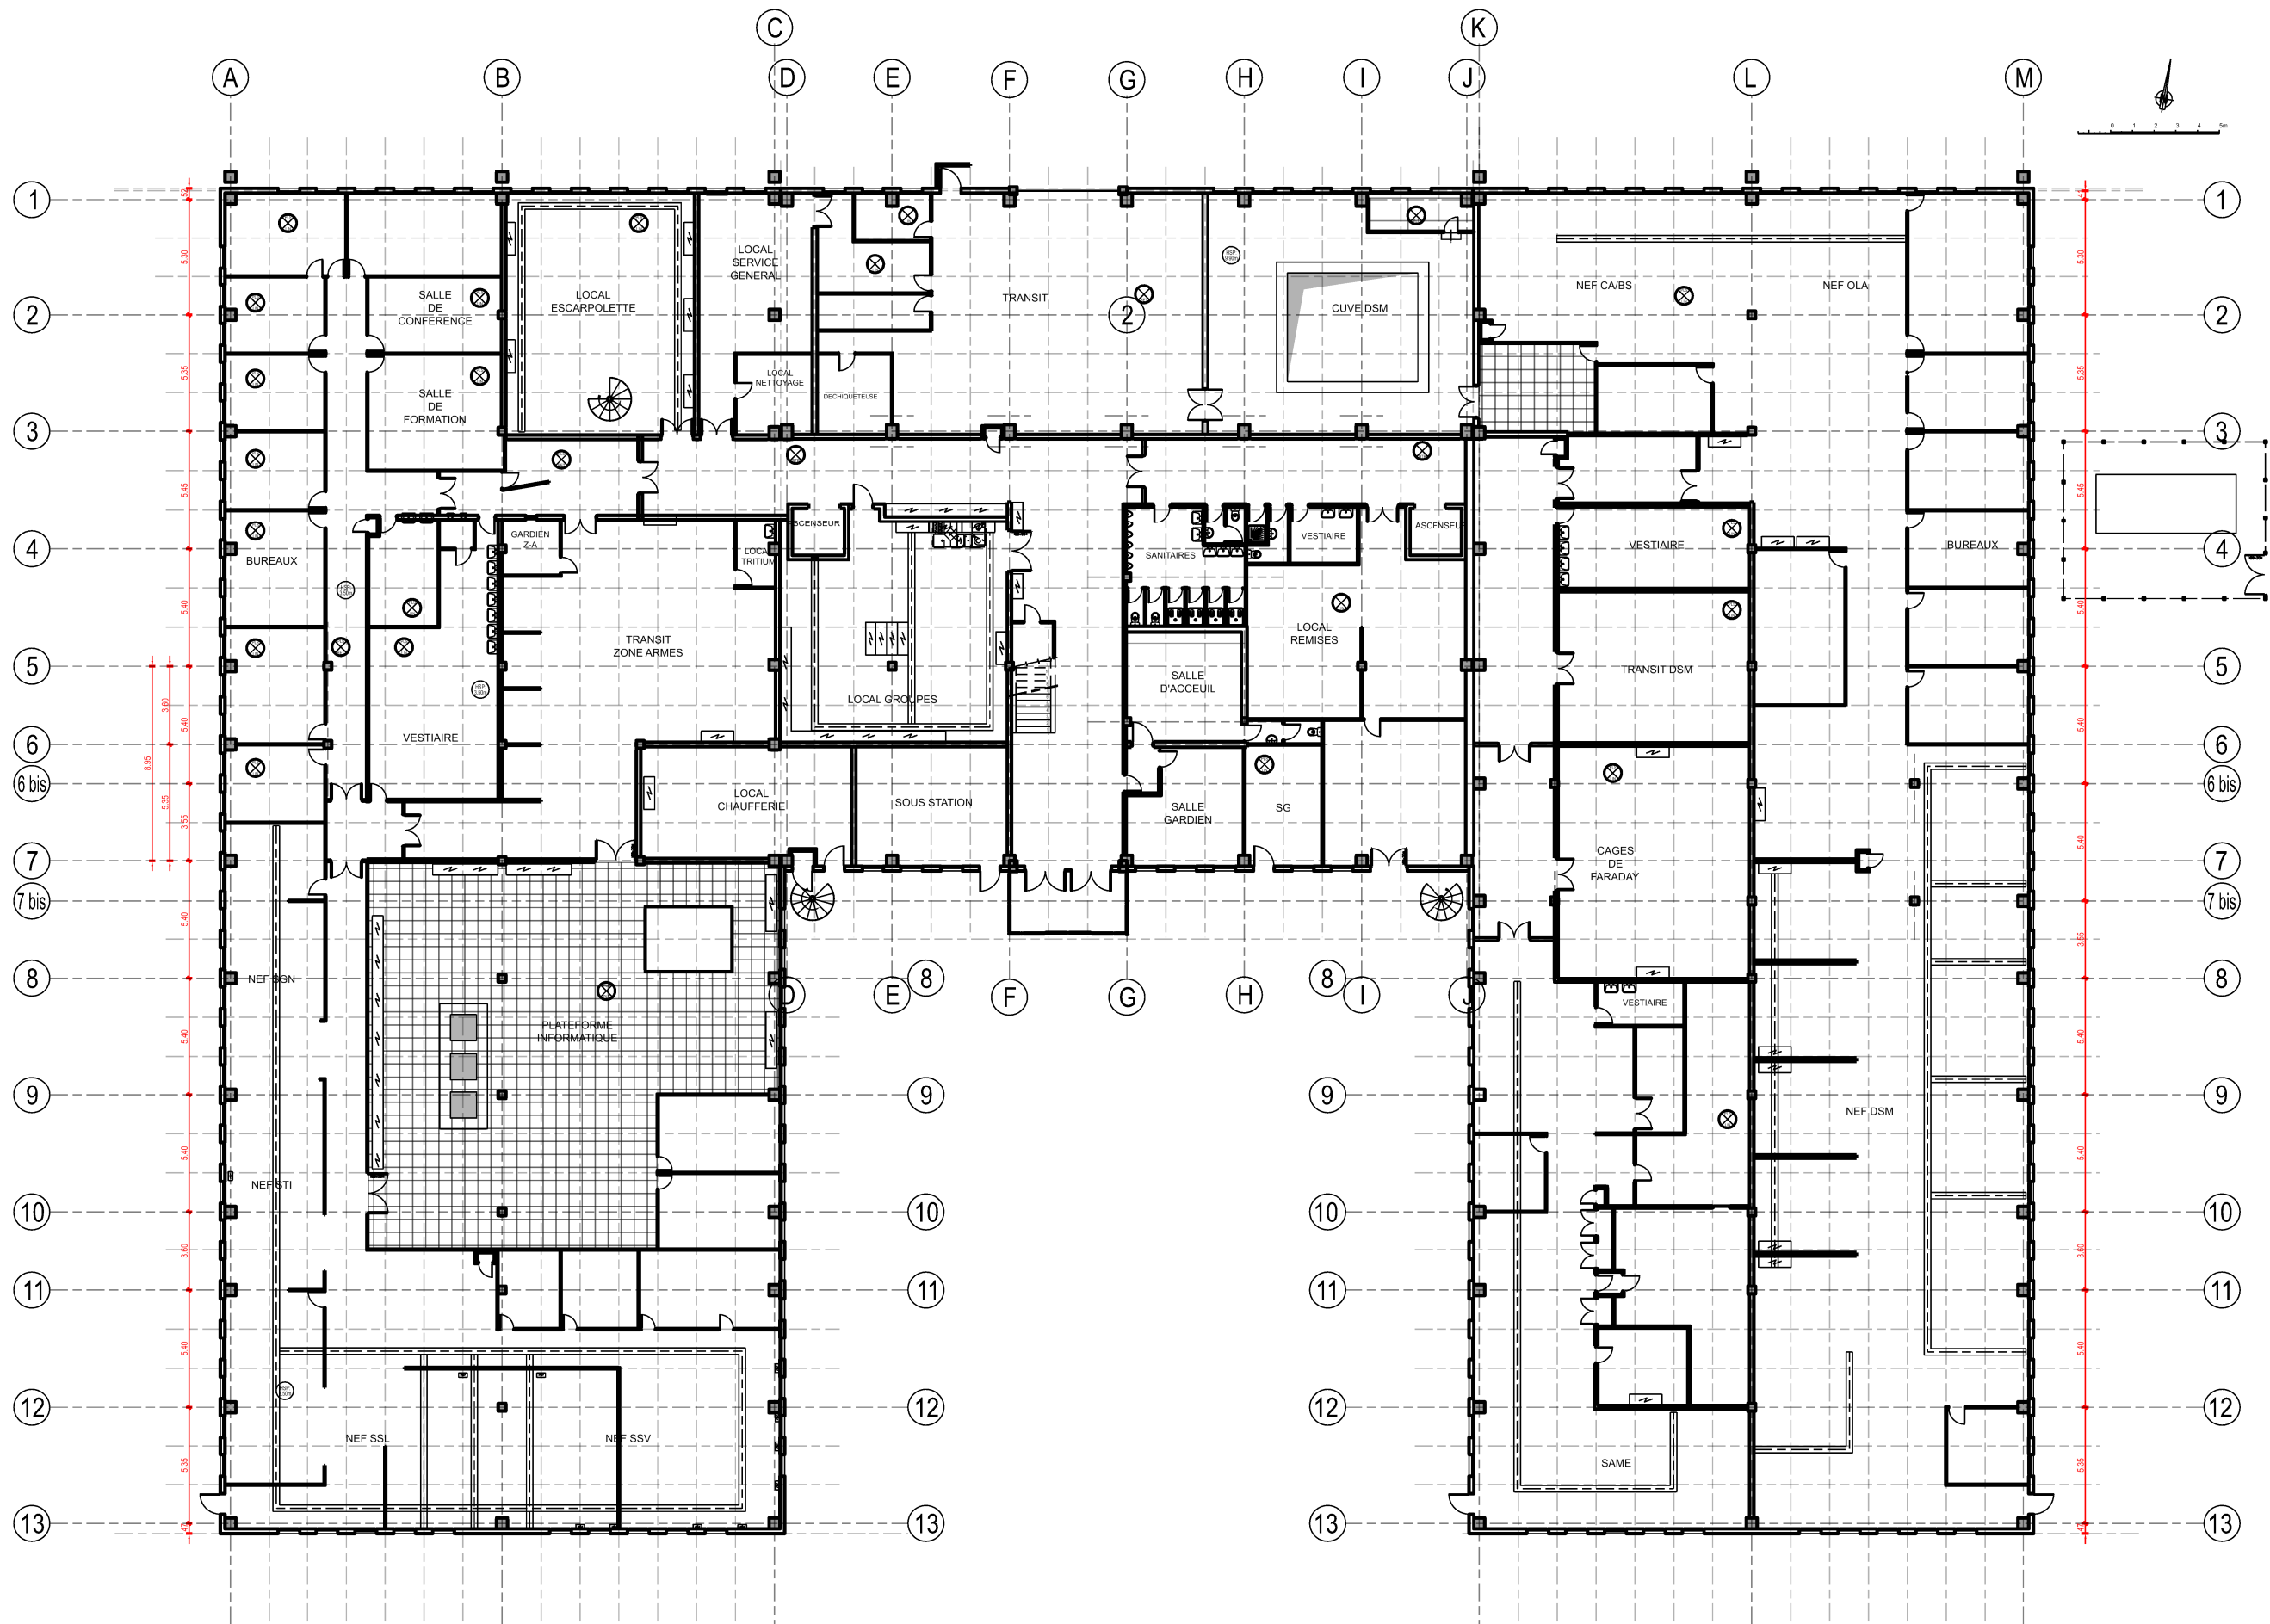

 Service d'Infrastructure de la Défense Bureau Maîtrise d'Oeuvre de Rennes Quartier Marguerite BP 14 - 35998 Rennes Cedex 9	Chargé d'affaires : Christophe RATEAU Florian BEAUTEMPS	CHERBOURG BASE NAVALE			
	Dessiné par : Yohann TAIE	DGA-ETAC Déconstruction - Atelier - Electronique		COSI 468 493	Norm de la fiche : 500129511L_0281-0282
	IG2MI Philippe BRISEMURE Directeur du Service Infrastructure de la Défense Nord-Ouest	DCE		Date création : 26/05/2026	Indice 4/7
Echelle : 1/300		Niveau Rez de chaussée		 Liberté Egalité Fraternité	

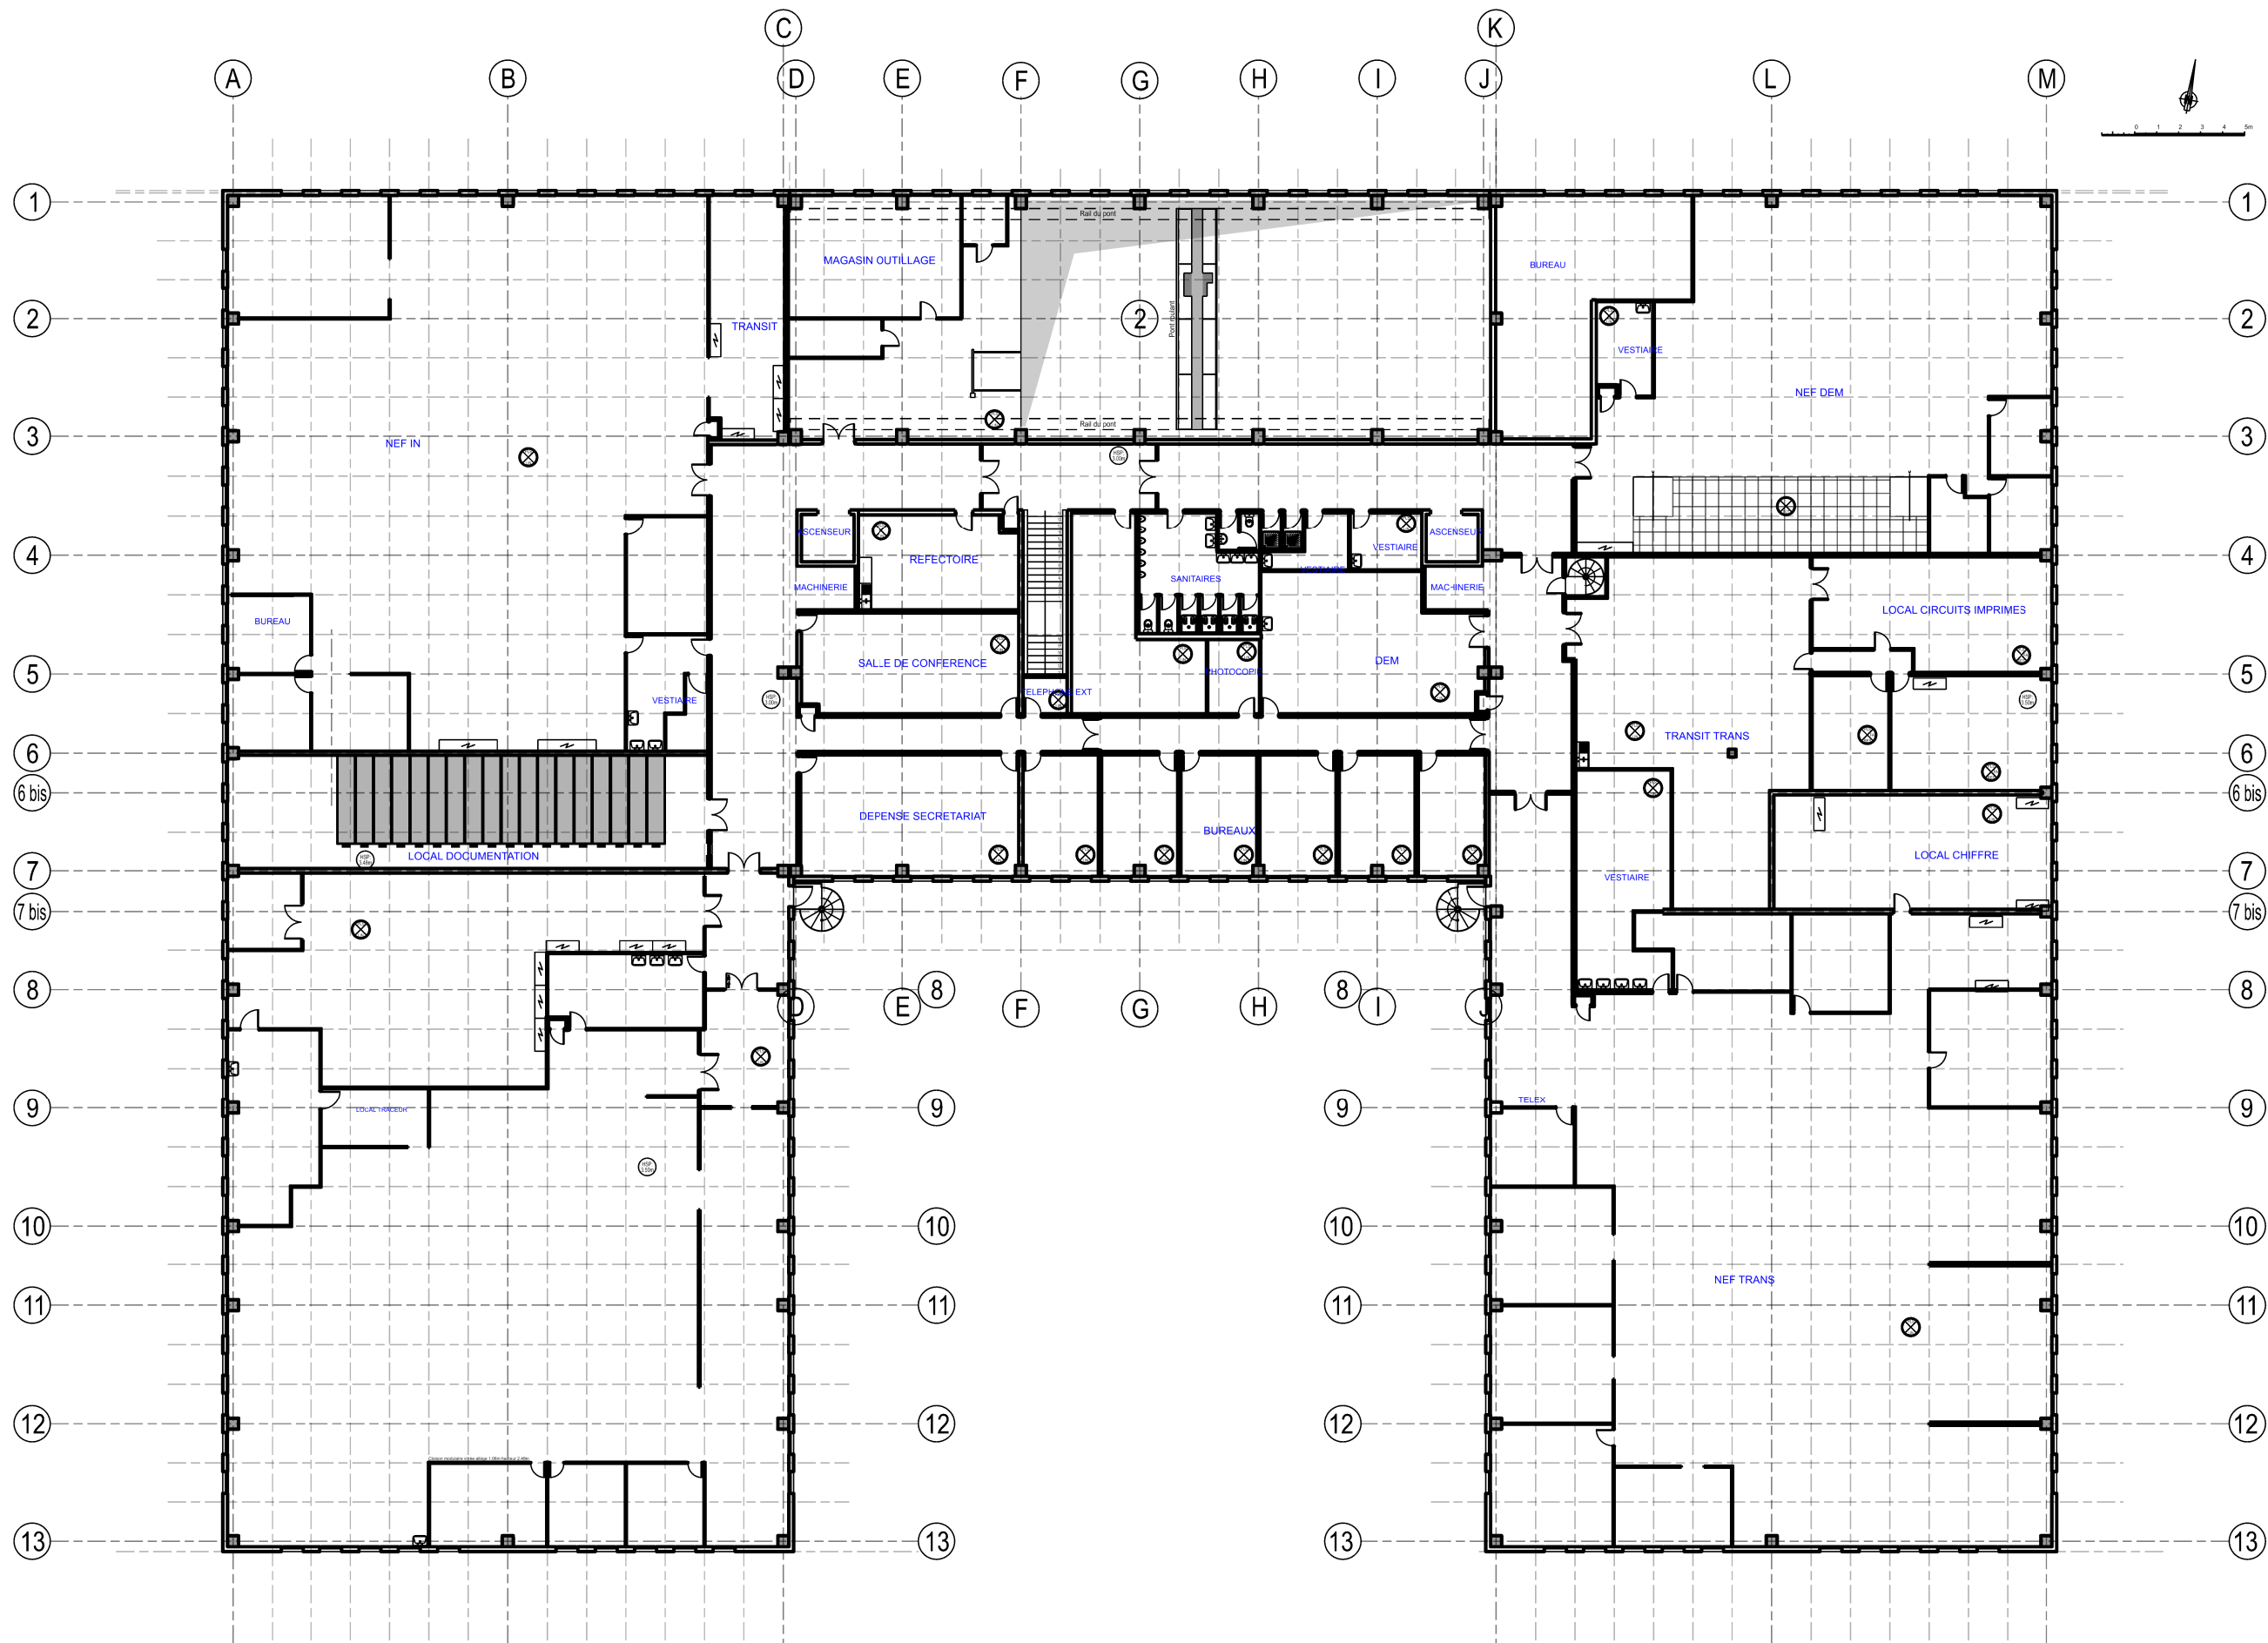

 Service d'infrastructure de la Défense Bureau Maîtrise d'Oeuvre de Rennes Quartier Margueritte BP 14 - 35998 Rennes Cedex 9	Chargé d'affaires : Christophe RATEAU Florian BEAUTEMPS	CHERBOURG BASE NAVALE DGA-ETAC Déconstruction - Atelier - Électronique DCE				 MINISTÈRE DES ARMÉES ET DES ANCIENS COMBATTANTS Liberté Égalité Fraternité
	Dessiné par : Yohann TAIE		COSI 468 493	Nom de la fiche : 500129511L_0281-0282		
	IG2MI Philippe BRISEMURE Directeur du Service Infrastructure de la Défense Nord-Ouest			Date création : 26/05/2026 Date indice : Date Indice	Indice 5/7	
Echelle : 1/						

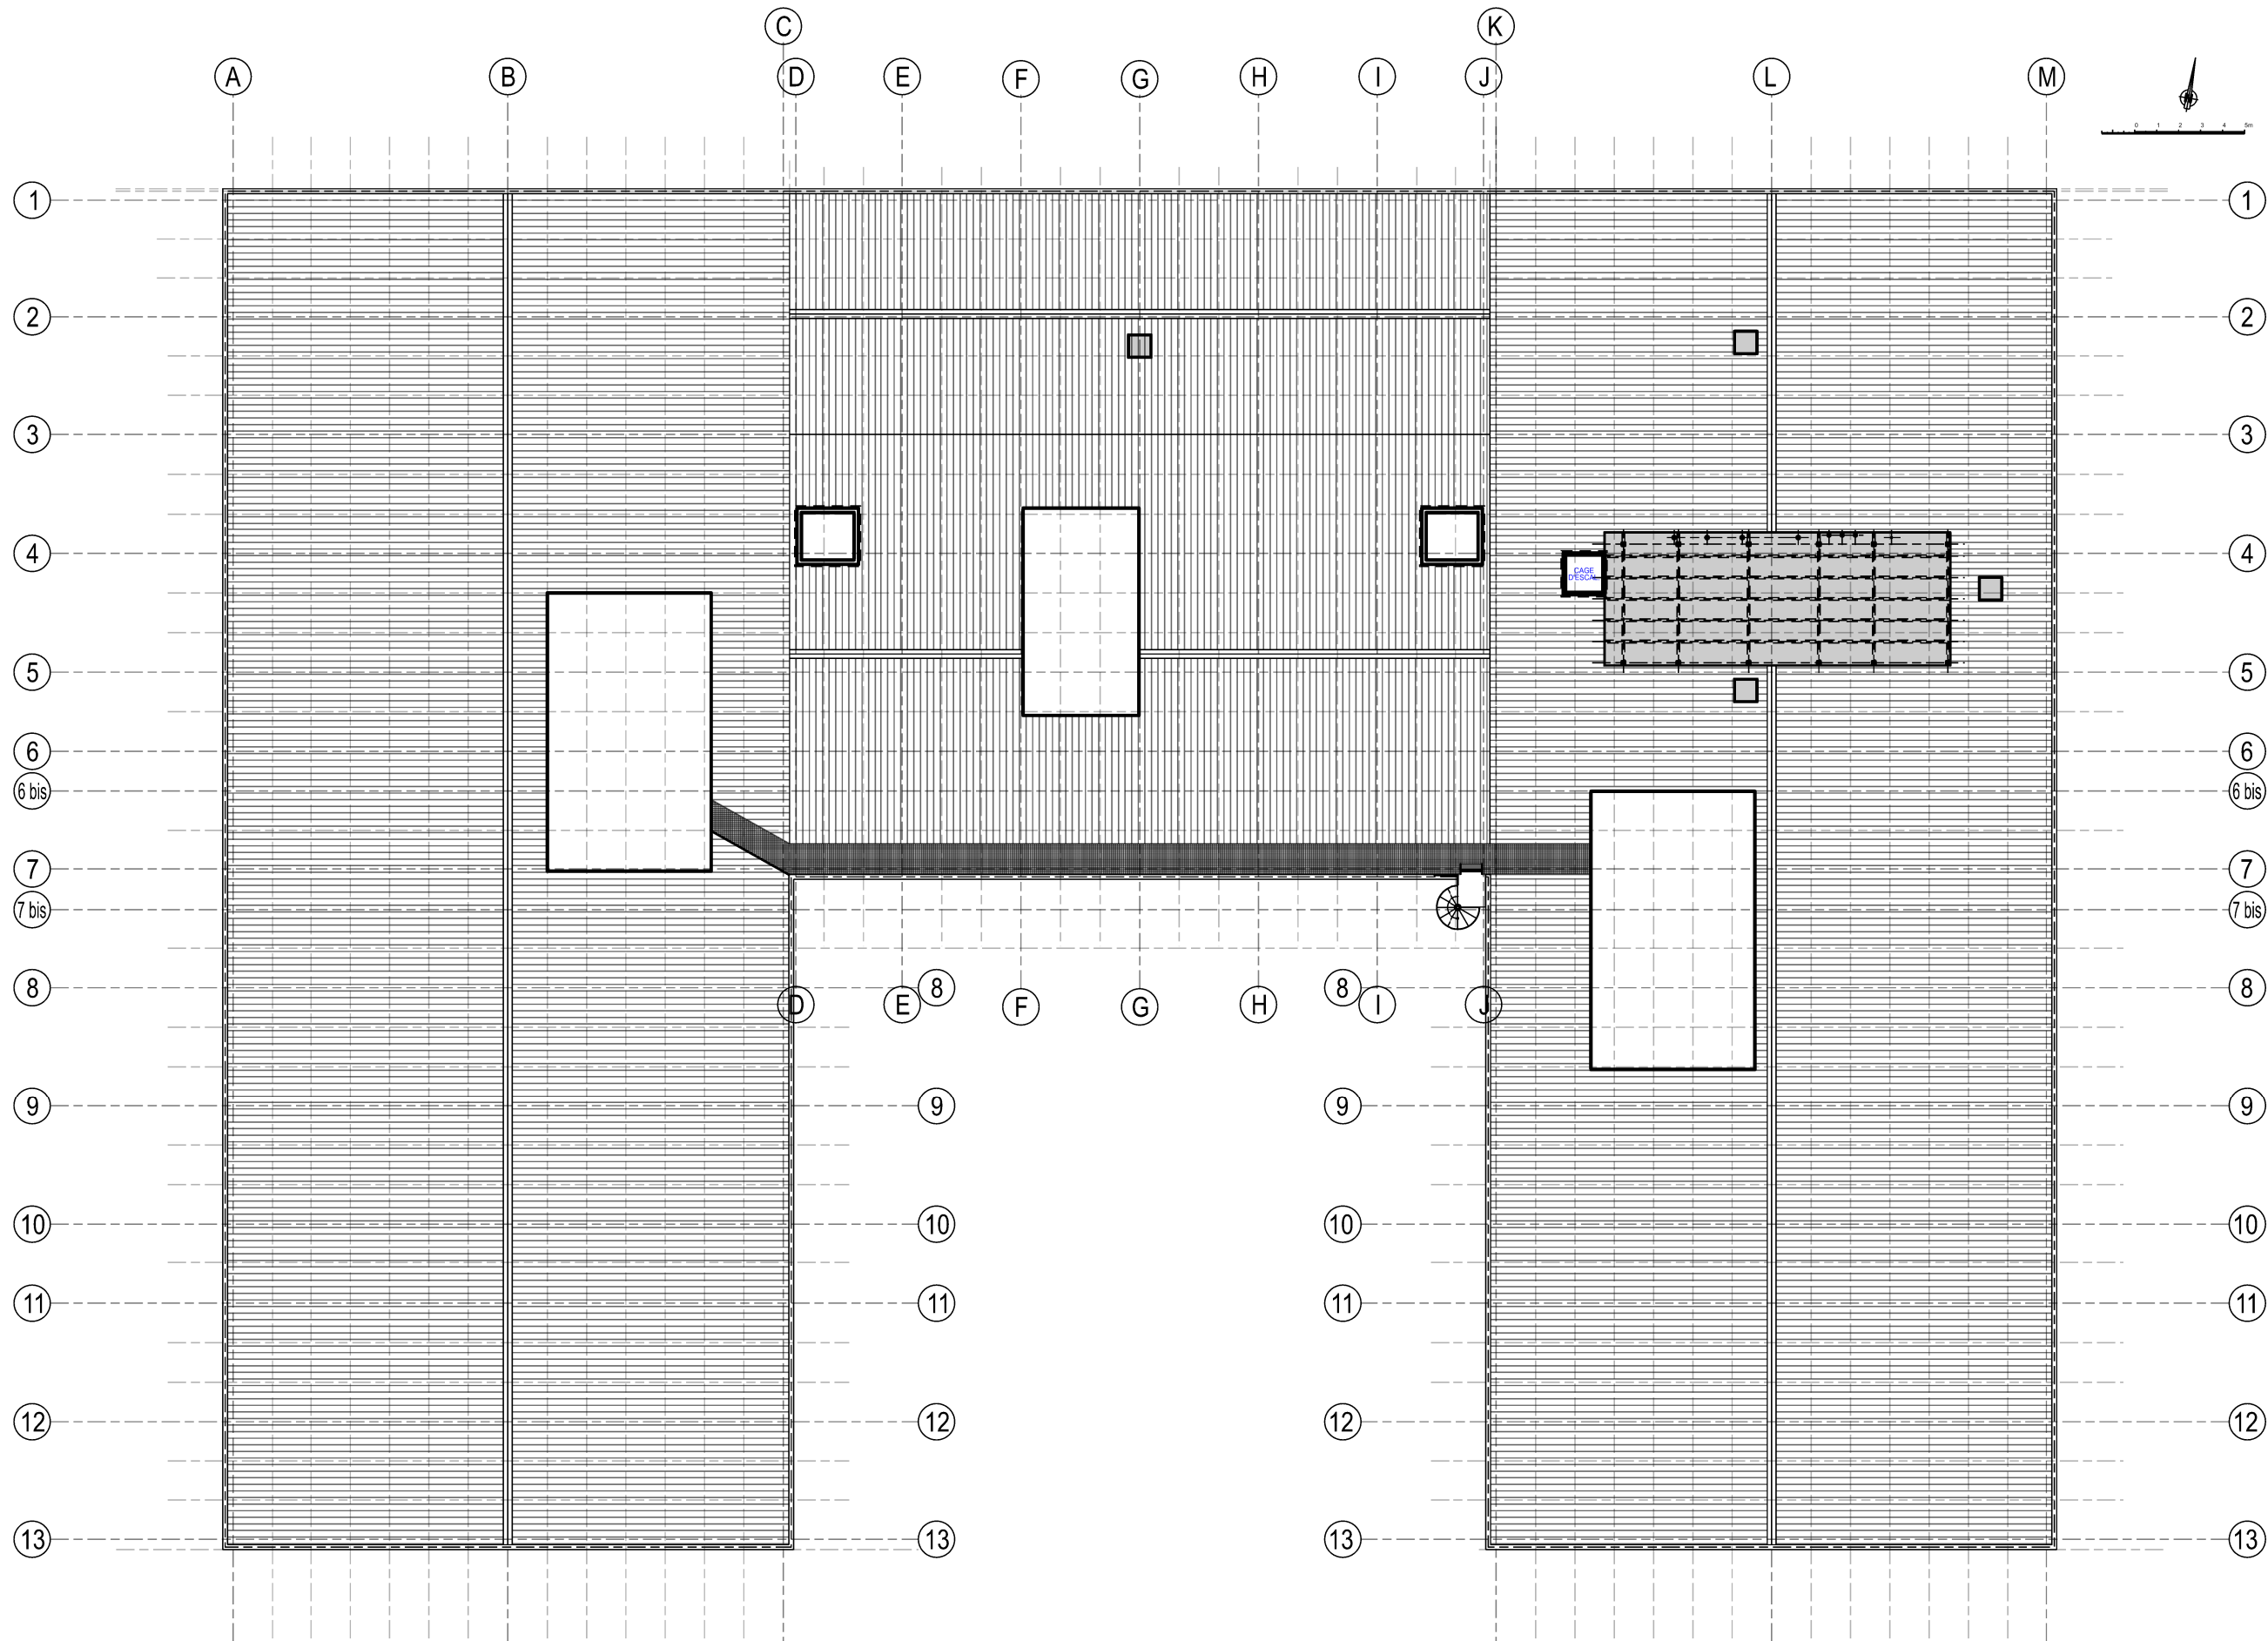

583 DGA TERRE PLEIN FRONT DE MER

Rue du Glacis

Rue de l'electronique

ZONE D'INTERVENTION

 Service d'Infrastructure de la Défense Bureau Maîtrise d'Oeuvre de Rennes Quartier Margueritte BP 14 - 35998 Rennes Cedex 9	Chargé d'affaires : Christophe RATEAU Florian BEAUTEMPS	CHERBOURG BASE NAVALE				 MINISTÈRE DES ARMÉES ET DES ANCIENS COMBATTANTS Liberté Égalité Fraternité
	Dessiné par : Yohann TAIE	DGA-ETAC Déconstruction - Atelier - Électronique		COSI 468 493	Norm de la fiche : 500129511L_0281-0282	
IG2MI Philippe BRISEMURE Directeur du Service Infrastructure de la Défense Nord-Ouest		DCE		Date création : 26/05/2026 Date indice : Date Indice		Indice 7/7
Echelle : 1/500		Plan de la Zone d'intervention				