



Hôpital Cochin Port-Royal

123, Bd du Port-Royal - 75014 PARIS

Ingénieur travaux
Leo LEMERAY
01 58 41 24 80
leo.lemeray@aphp.fr

Bâtiment : ACHARD
Niveau : S01
Secteur : Radiologie
Services :

Conducteur de travaux
Julien BOURDONNE
01 58 41 21 76
julien.bourdonne@aphp.fr

Opération : Box de Préparation
Plan : Coupe transversale B-B'
Lot : Demande d'autorisation d'aménager
Phase : DCE

Bureau d'études
Fatou THIAM
fatou.thiam@aphp.fr

Plan :
ETAT ACTUEL :
ETAT PROJETE : X

Numéro plan :
05


Echelle : 1/50e
Format : A0

Version :
Date : 03/06/2026

NOTA :
Les cotes de l'existant sont à vérifier par les entrepreneurs. Toute modification devra être signalée au Bureau d'études.

Fichier : CCH-01-012-00-S01.dwg
\\wprod.ds.aphp.fr\cup\G12\dessinateurs\03_PROJETS\COCHIN\012_ACHARD\S01\Scanner 3


Plan masse :

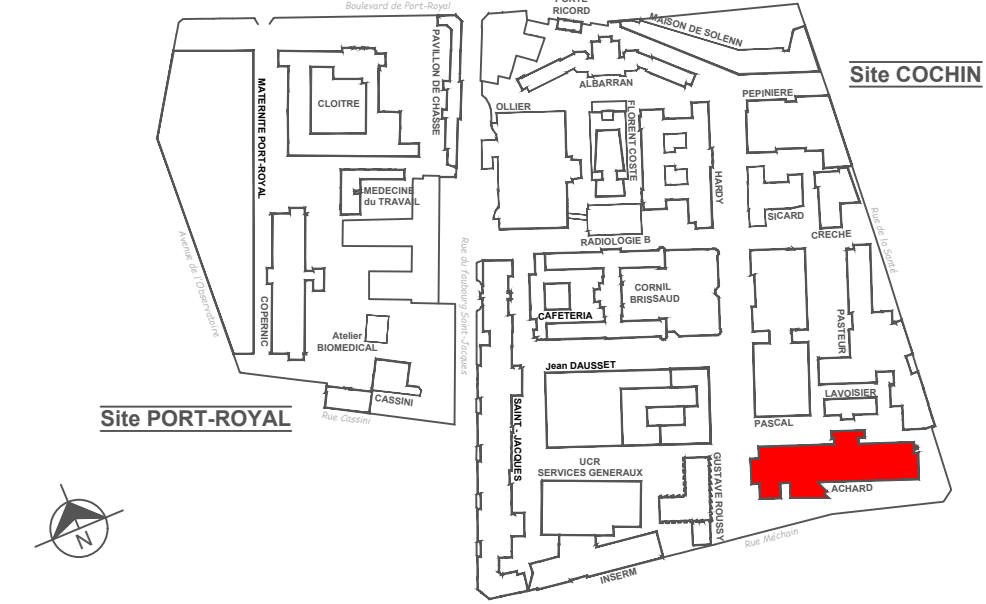

Maitre d'Ouvrage : AP-HP - Hôpital COCHIN 27, rue du Faubourg St-Jacques - 75014 Paris 01 58 41 13 59 magali.perronneau@aphp.fr	Bureau de Contrôle : SOCOTEC CONSTRUCTION SAS 5, Place des Mères Montpeller 75280 GUYANCOURT 06 11 38 37 14	CSPS : BTP CONSULTANTS Le Central II - 483 La Courline 93194 NOISY-LE-GRAND Cedex 01 55 85 16 40
Maitre d'Ouvrage : AP-HP - Hôpital COCHIN 27, rue du Faubourg St-Jacques - 75014 Paris 01 58 41 24 80 leo.lemeray@aphp.fr	OPC : CETING 655, Avenue Roland Garros BP 334 75010 BUC 01 39 50 77 98	CSBL : CETING 655, Avenue Roland Garros BP 334 75010 BUC 01 39 50 77 98

INDICE	DATES	MODIFICATIONS

- Coupe BB' -

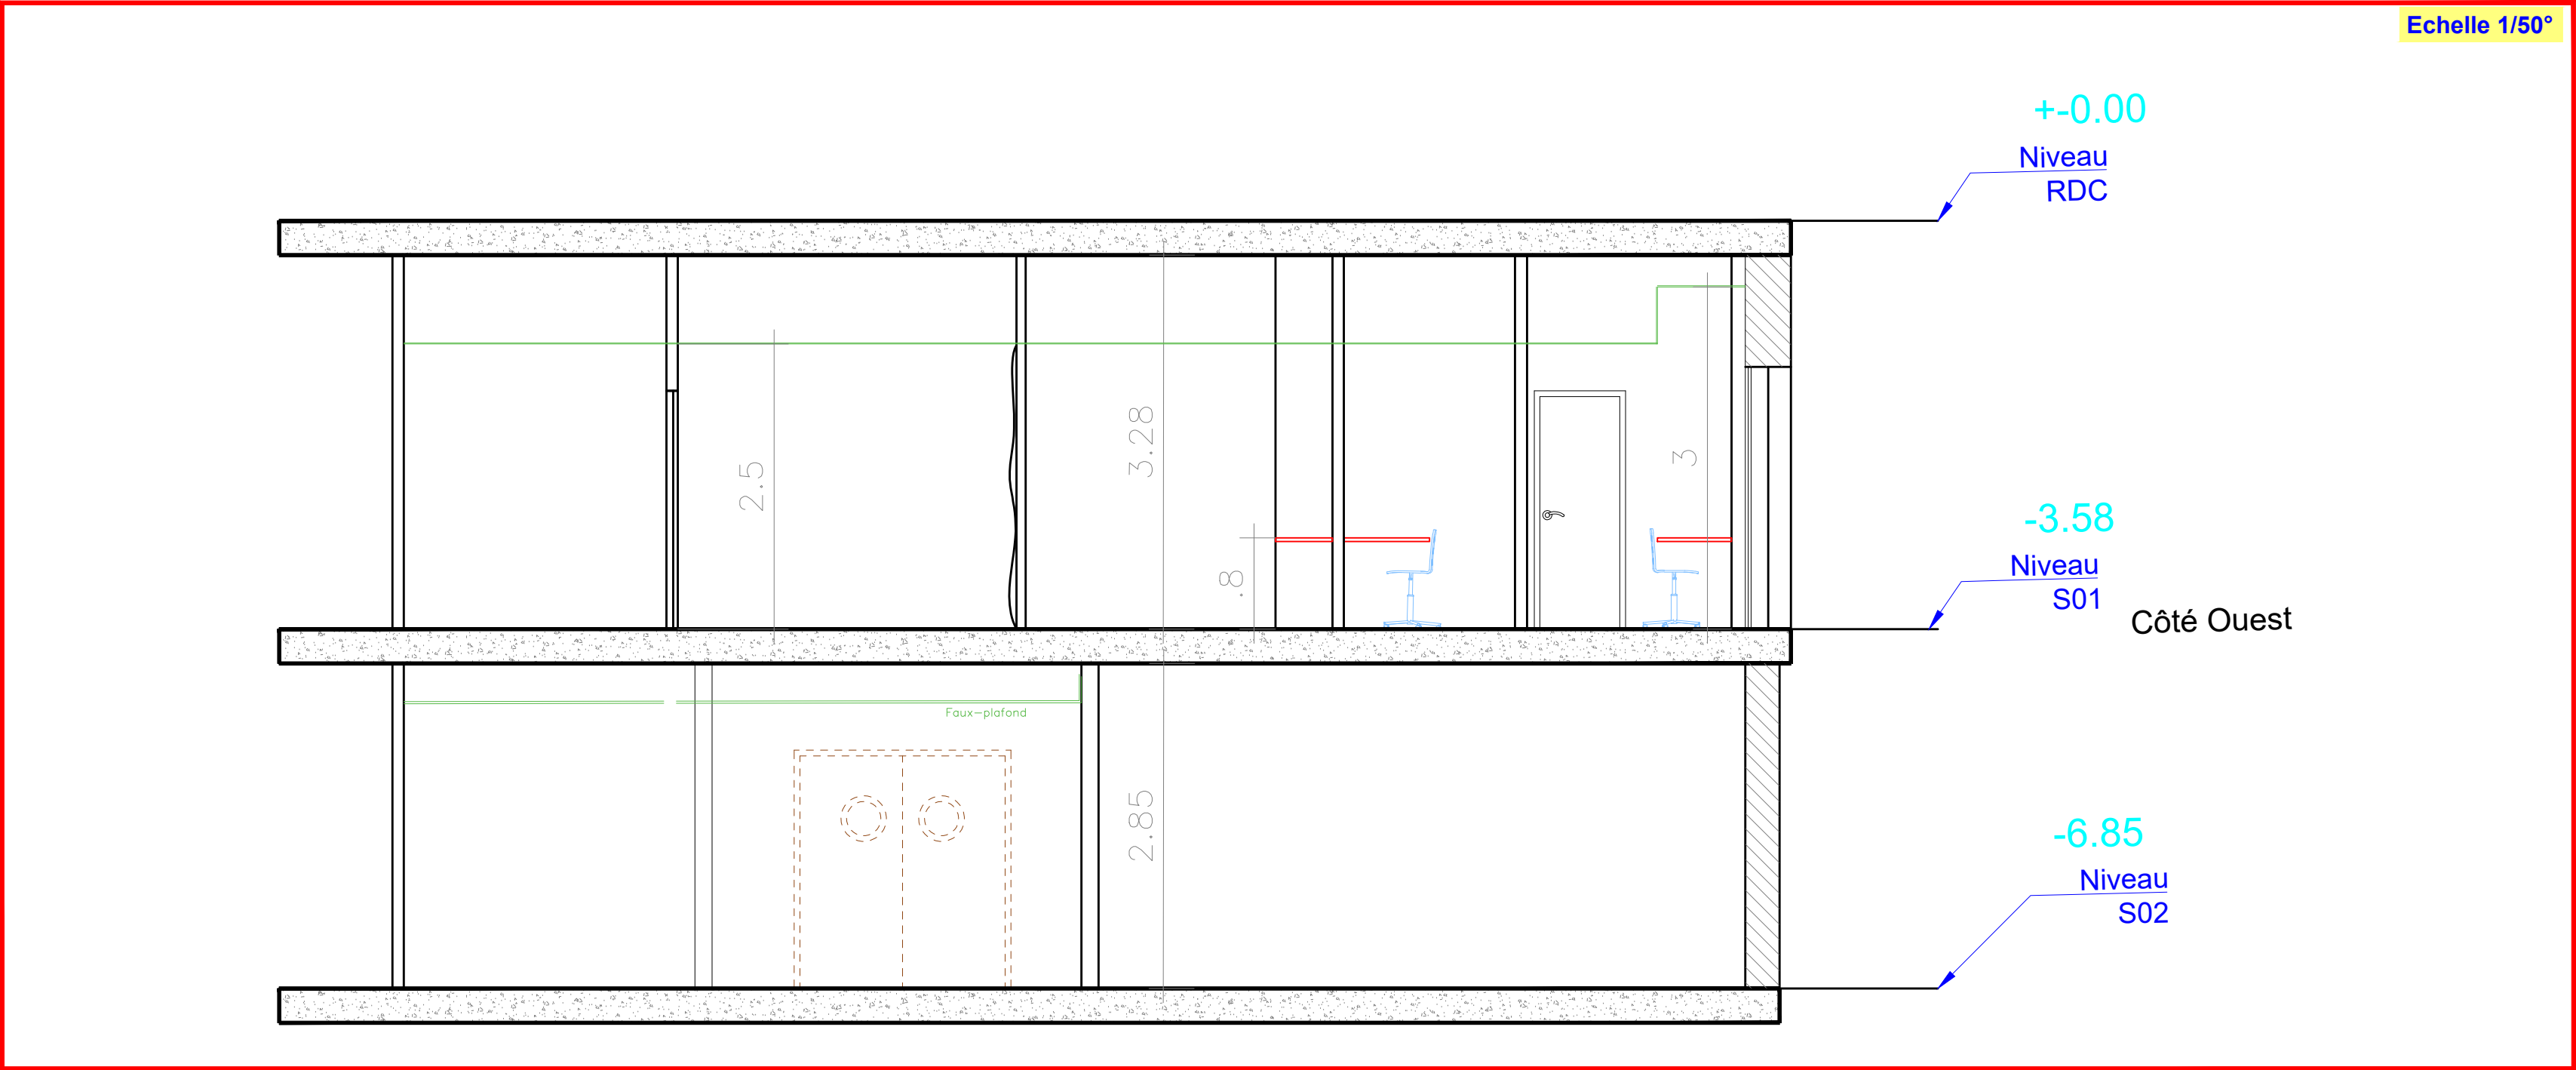

Bâtiment : Achard

