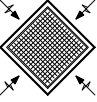
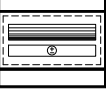
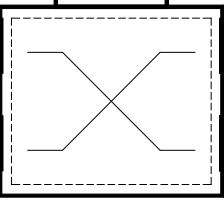


| SOMMAIRE |                                             |         |
|----------|---------------------------------------------|---------|
| Folio    | Description                                 | Echelle |
| 1        | Plan des installations CVC                  | 1/100   |
| 2        | Plan des installations Plomberie sanitaires | 1/100   |
|          |                                             |         |
|          |                                             |         |
|          |                                             |         |
|          |                                             |         |

LEGENDE CVC

|                                                                                     |                                |                                                                                     |                                      |
|-------------------------------------------------------------------------------------|--------------------------------|-------------------------------------------------------------------------------------|--------------------------------------|
|    | Diffuseur soufflage - Type 4   |    | Colonne ventilation                  |
|                                                                                     |                                |    | Colonne hydraulique                  |
|    | Grille de reprise - Type 3     |    | Bouche de reprise - Type 1           |
|    | Unité gainable en faux plafond |    | Bouche de soufflage - Type 1         |
|   | CTA double flux extra plate    |  | Grille de reprise verticale - Type 2 |
|                                                                                     |                                |  | Cassette 4 voies                     |
|  | Thermostats                    |  | Module de régulation type MR         |
|  | Clapet Coupe-feu               |  | Radiateur électrique                 |

LEGENDE PLB

|                                                                                     |                            |                                                                                     |                   |
|-------------------------------------------------------------------------------------|----------------------------|-------------------------------------------------------------------------------------|-------------------|
|  | Eau Froide sanitaire       |  | Réseau Eaux usées |
|  | Eau Chaude Sanitaire       |  | Attente plomberie |
|  | Trappes d'accès (Hors lot) |                                                                                     |                   |

MAITRE D'OUVRAGE



ETABLISSEMENT FRANCAIS DU SANG

198 avenue du Haut Lévêque  
CS20020 - 33615 Pessac Cedex

ARCHITECTES



SINGULARITE ARCHITECTES

10 rue Maucoudinat  
33000 Bordeaux

BUREAU D'ETUDES



BETAFLUIDES

11 Bis Cours Aristide Briand  
33000 Bordeaux  
Tél : 05 35 54 07 47  
email : o.soubeiran@betafluides.com

Travaux d'aménagement d'une Maison du Don

37 Rue Lucien Faure  
33 100 Bordeaux

Plans des installations CVC/Plomberie

Lot n°: 06

Zone: -


Niveau: RDC

Echelle: 1/100


| REV | DATE       | NATURE DE LA MODIFICATION | ETABLI | VÉRIFIÉ | APPROUVÉ |
|-----|------------|---------------------------|--------|---------|----------|
| 0   | 17/07/2026 | Diffusion initiale        | O.S    | O.S     | F.Z      |
|     |            |                           |        |         |          |
|     |            |                           |        |         |          |
|     |            |                           |        |         |          |

Nom du fichier : 260001-EFS\_MDD2-06.CVCPB-DCE-PLAN-CVC02-IND.0.DWG

| EMETTEUR    | N° AFFAIRE | PHASE | TYPE | LOT | NUMERO | IND |
|-------------|------------|-------|------|-----|--------|-----|
| Betafluides | 260001     | DCE   | PLN  | CVC | 02     | 0   |

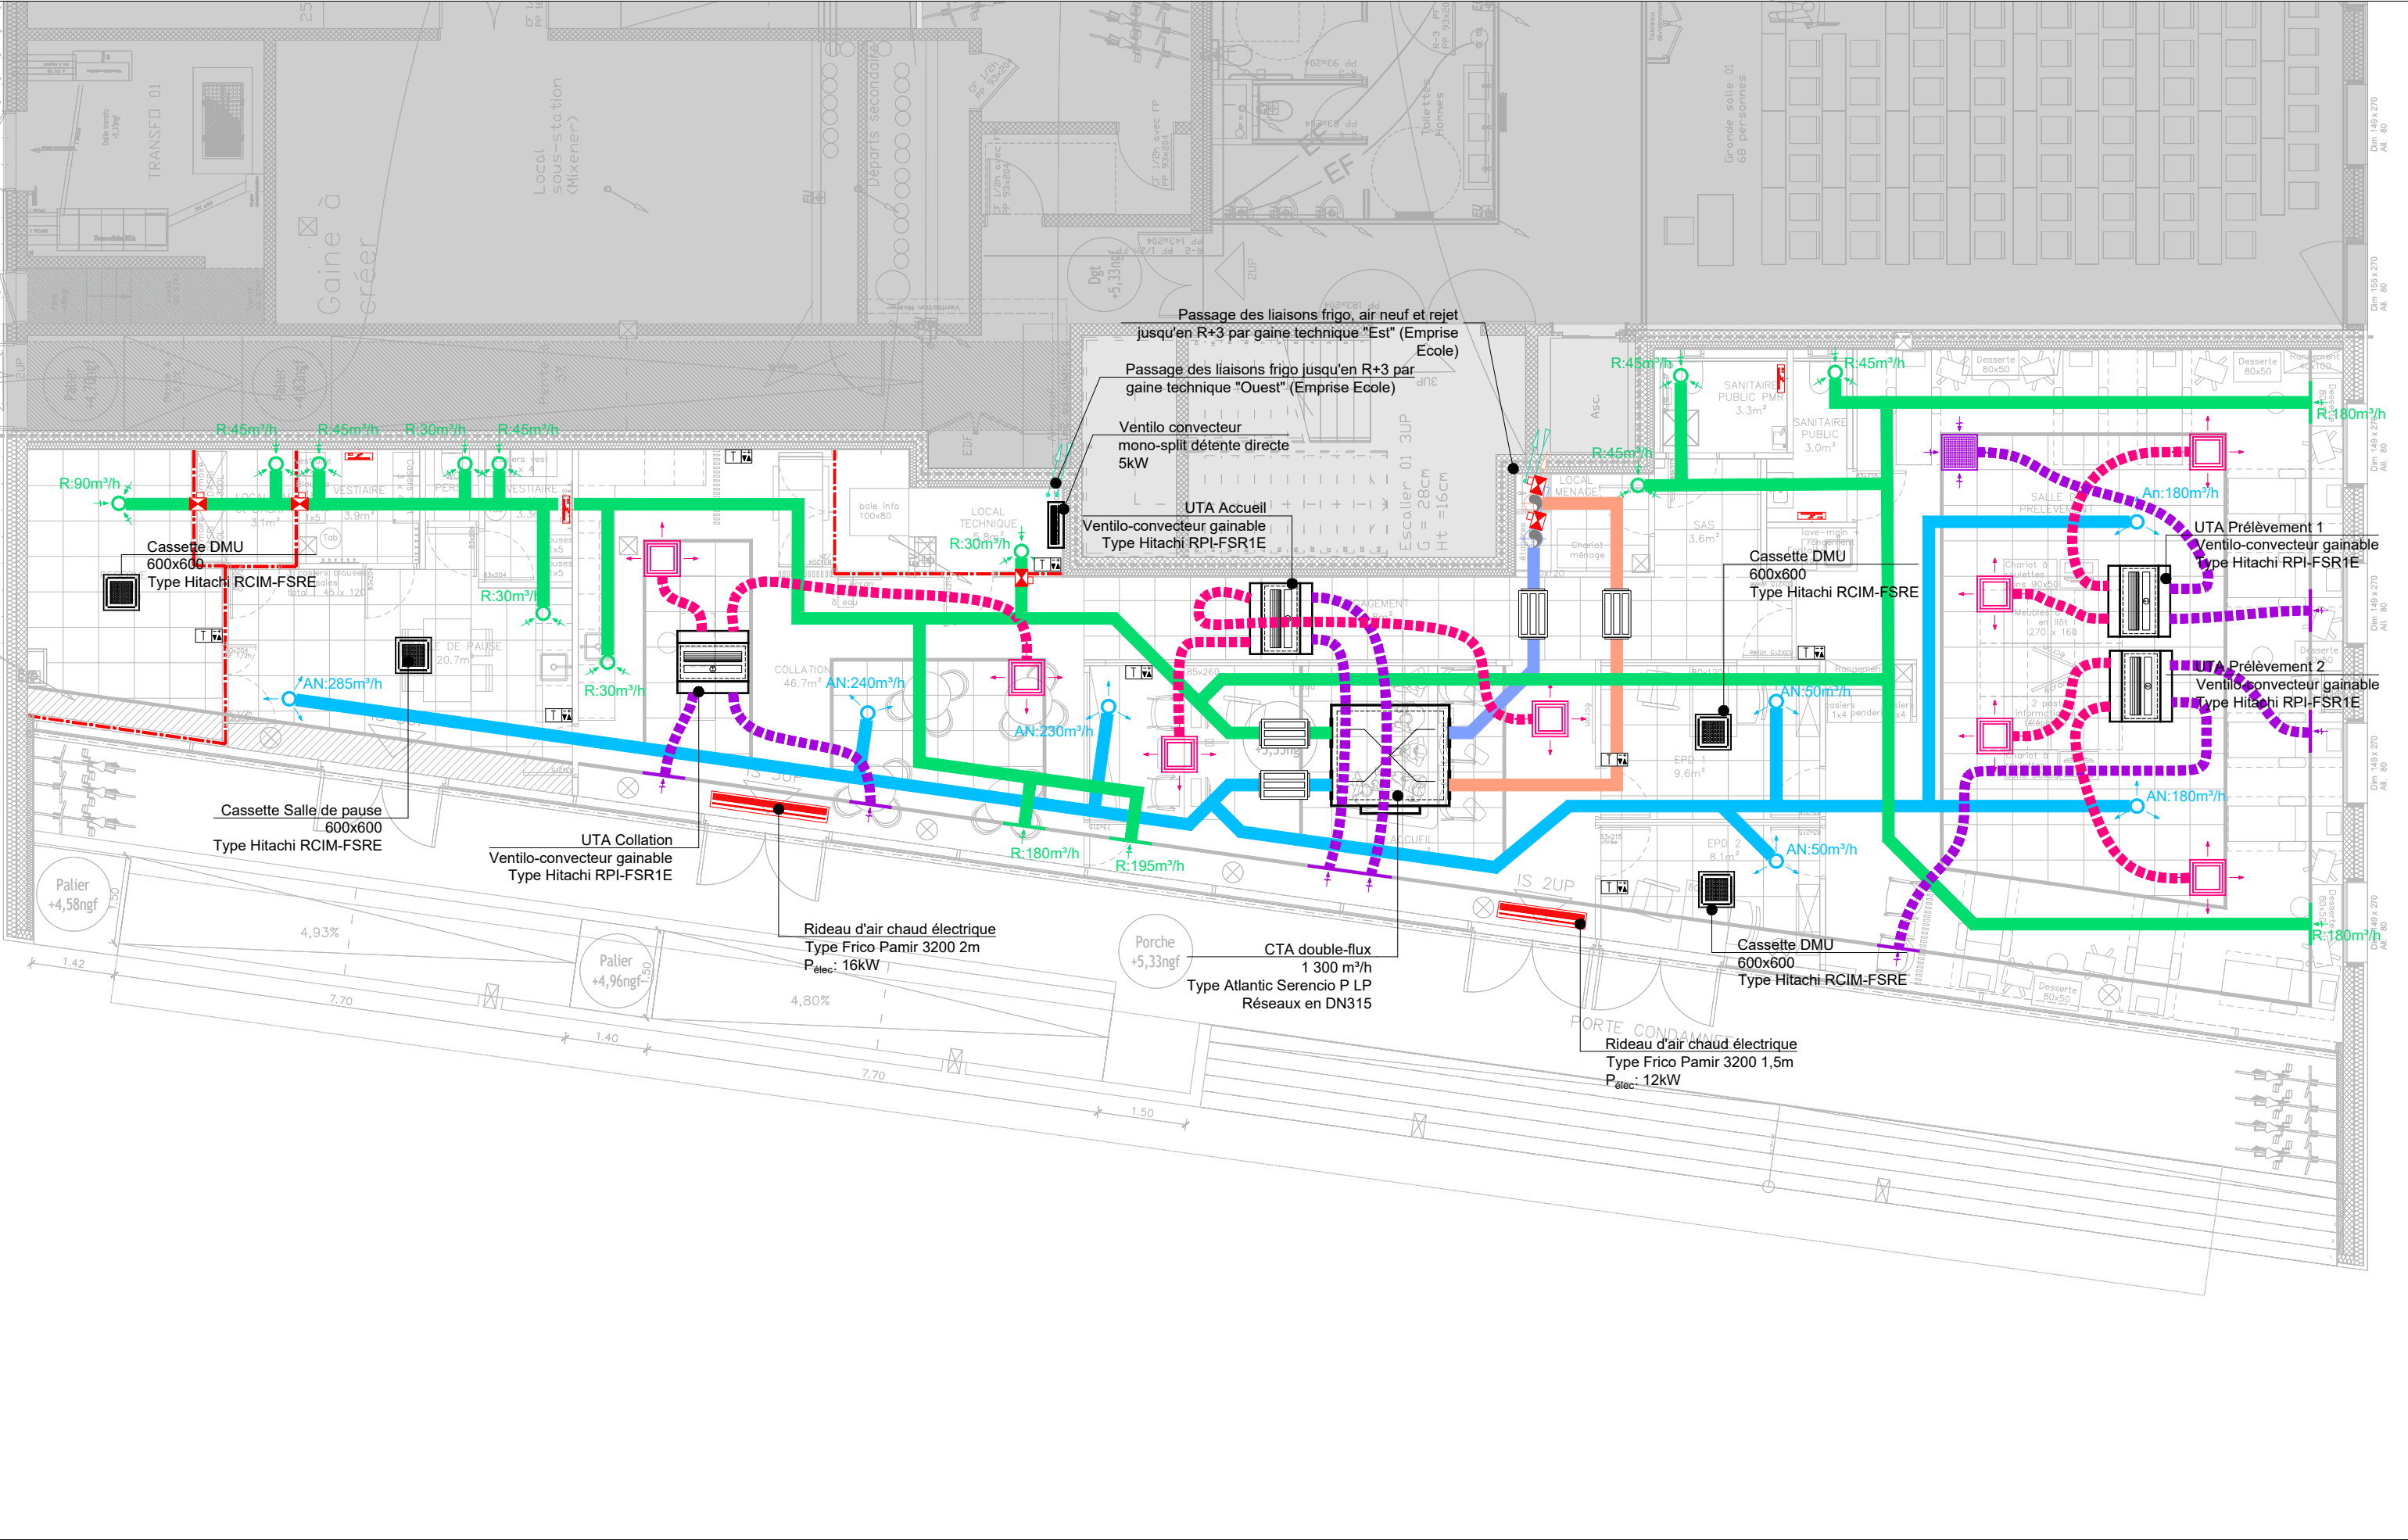


260001-EFS\_MDD2-06.CVCPB-DCE-PLAN-CVC02-IND.0.DWG


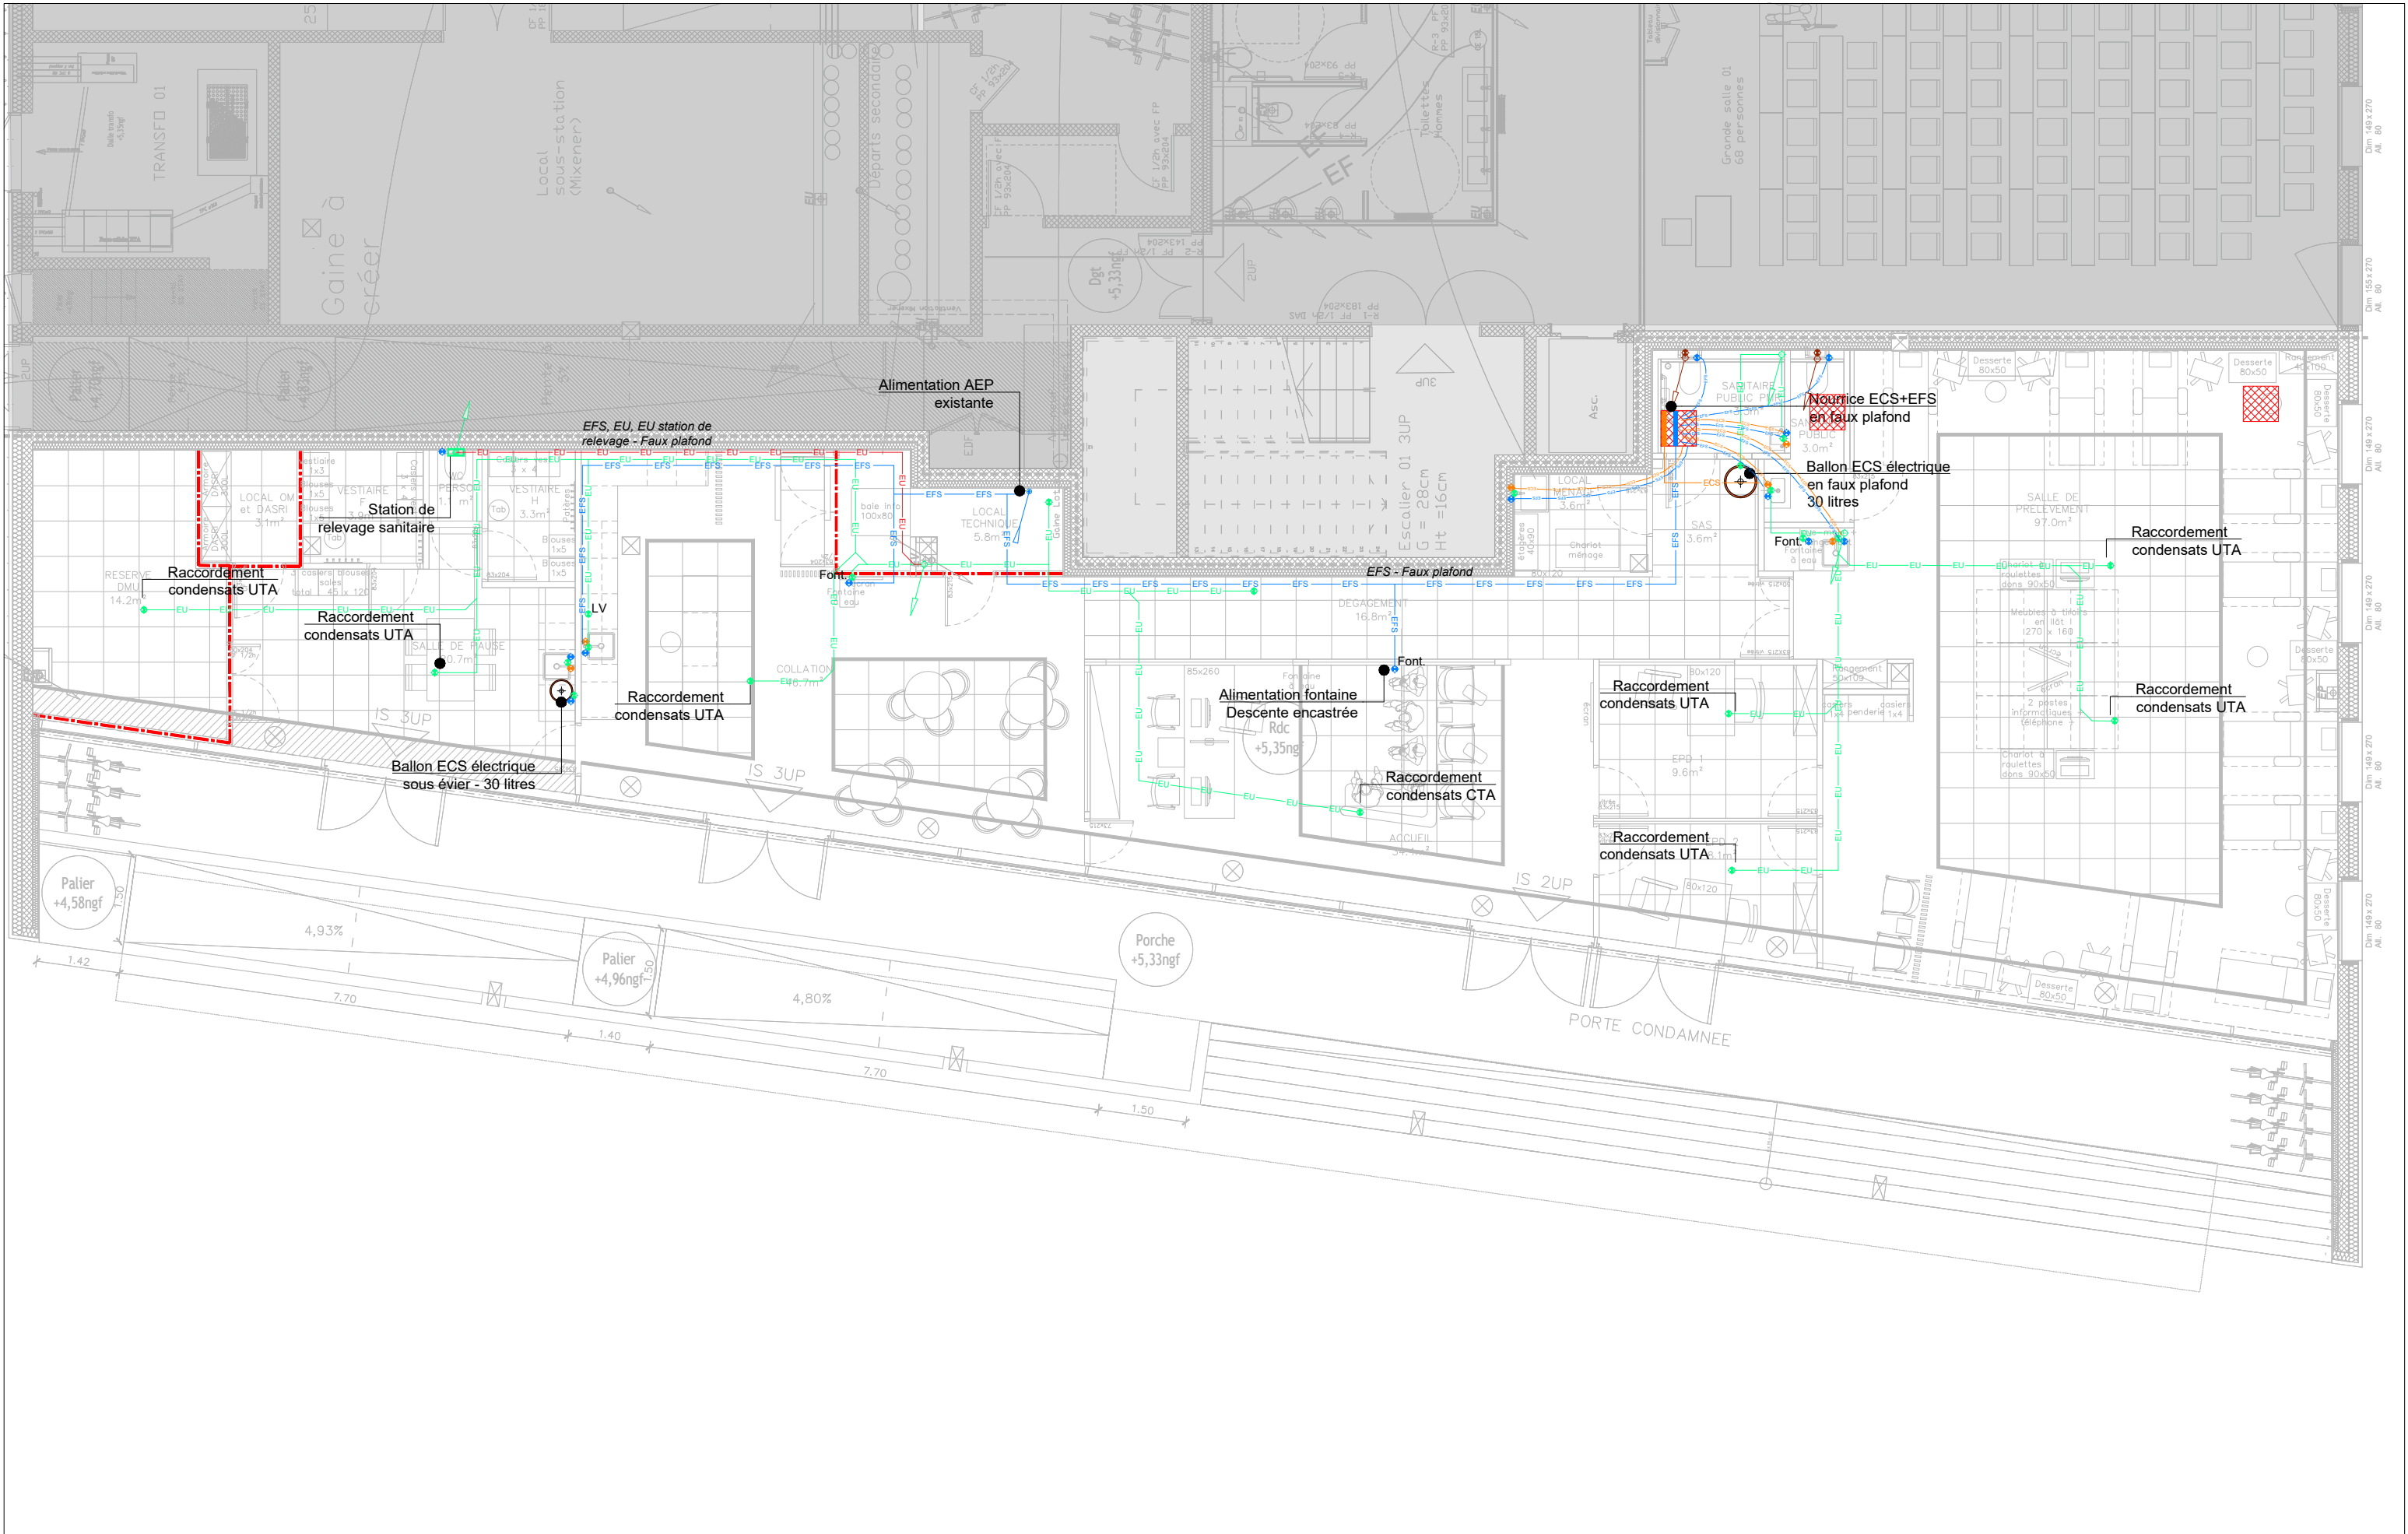


260001-EFS\_MDD2-06.CVCPB-DCE-PLAN-CVC02-IND.0.DWG

160 + 7 emplace  
2 roues

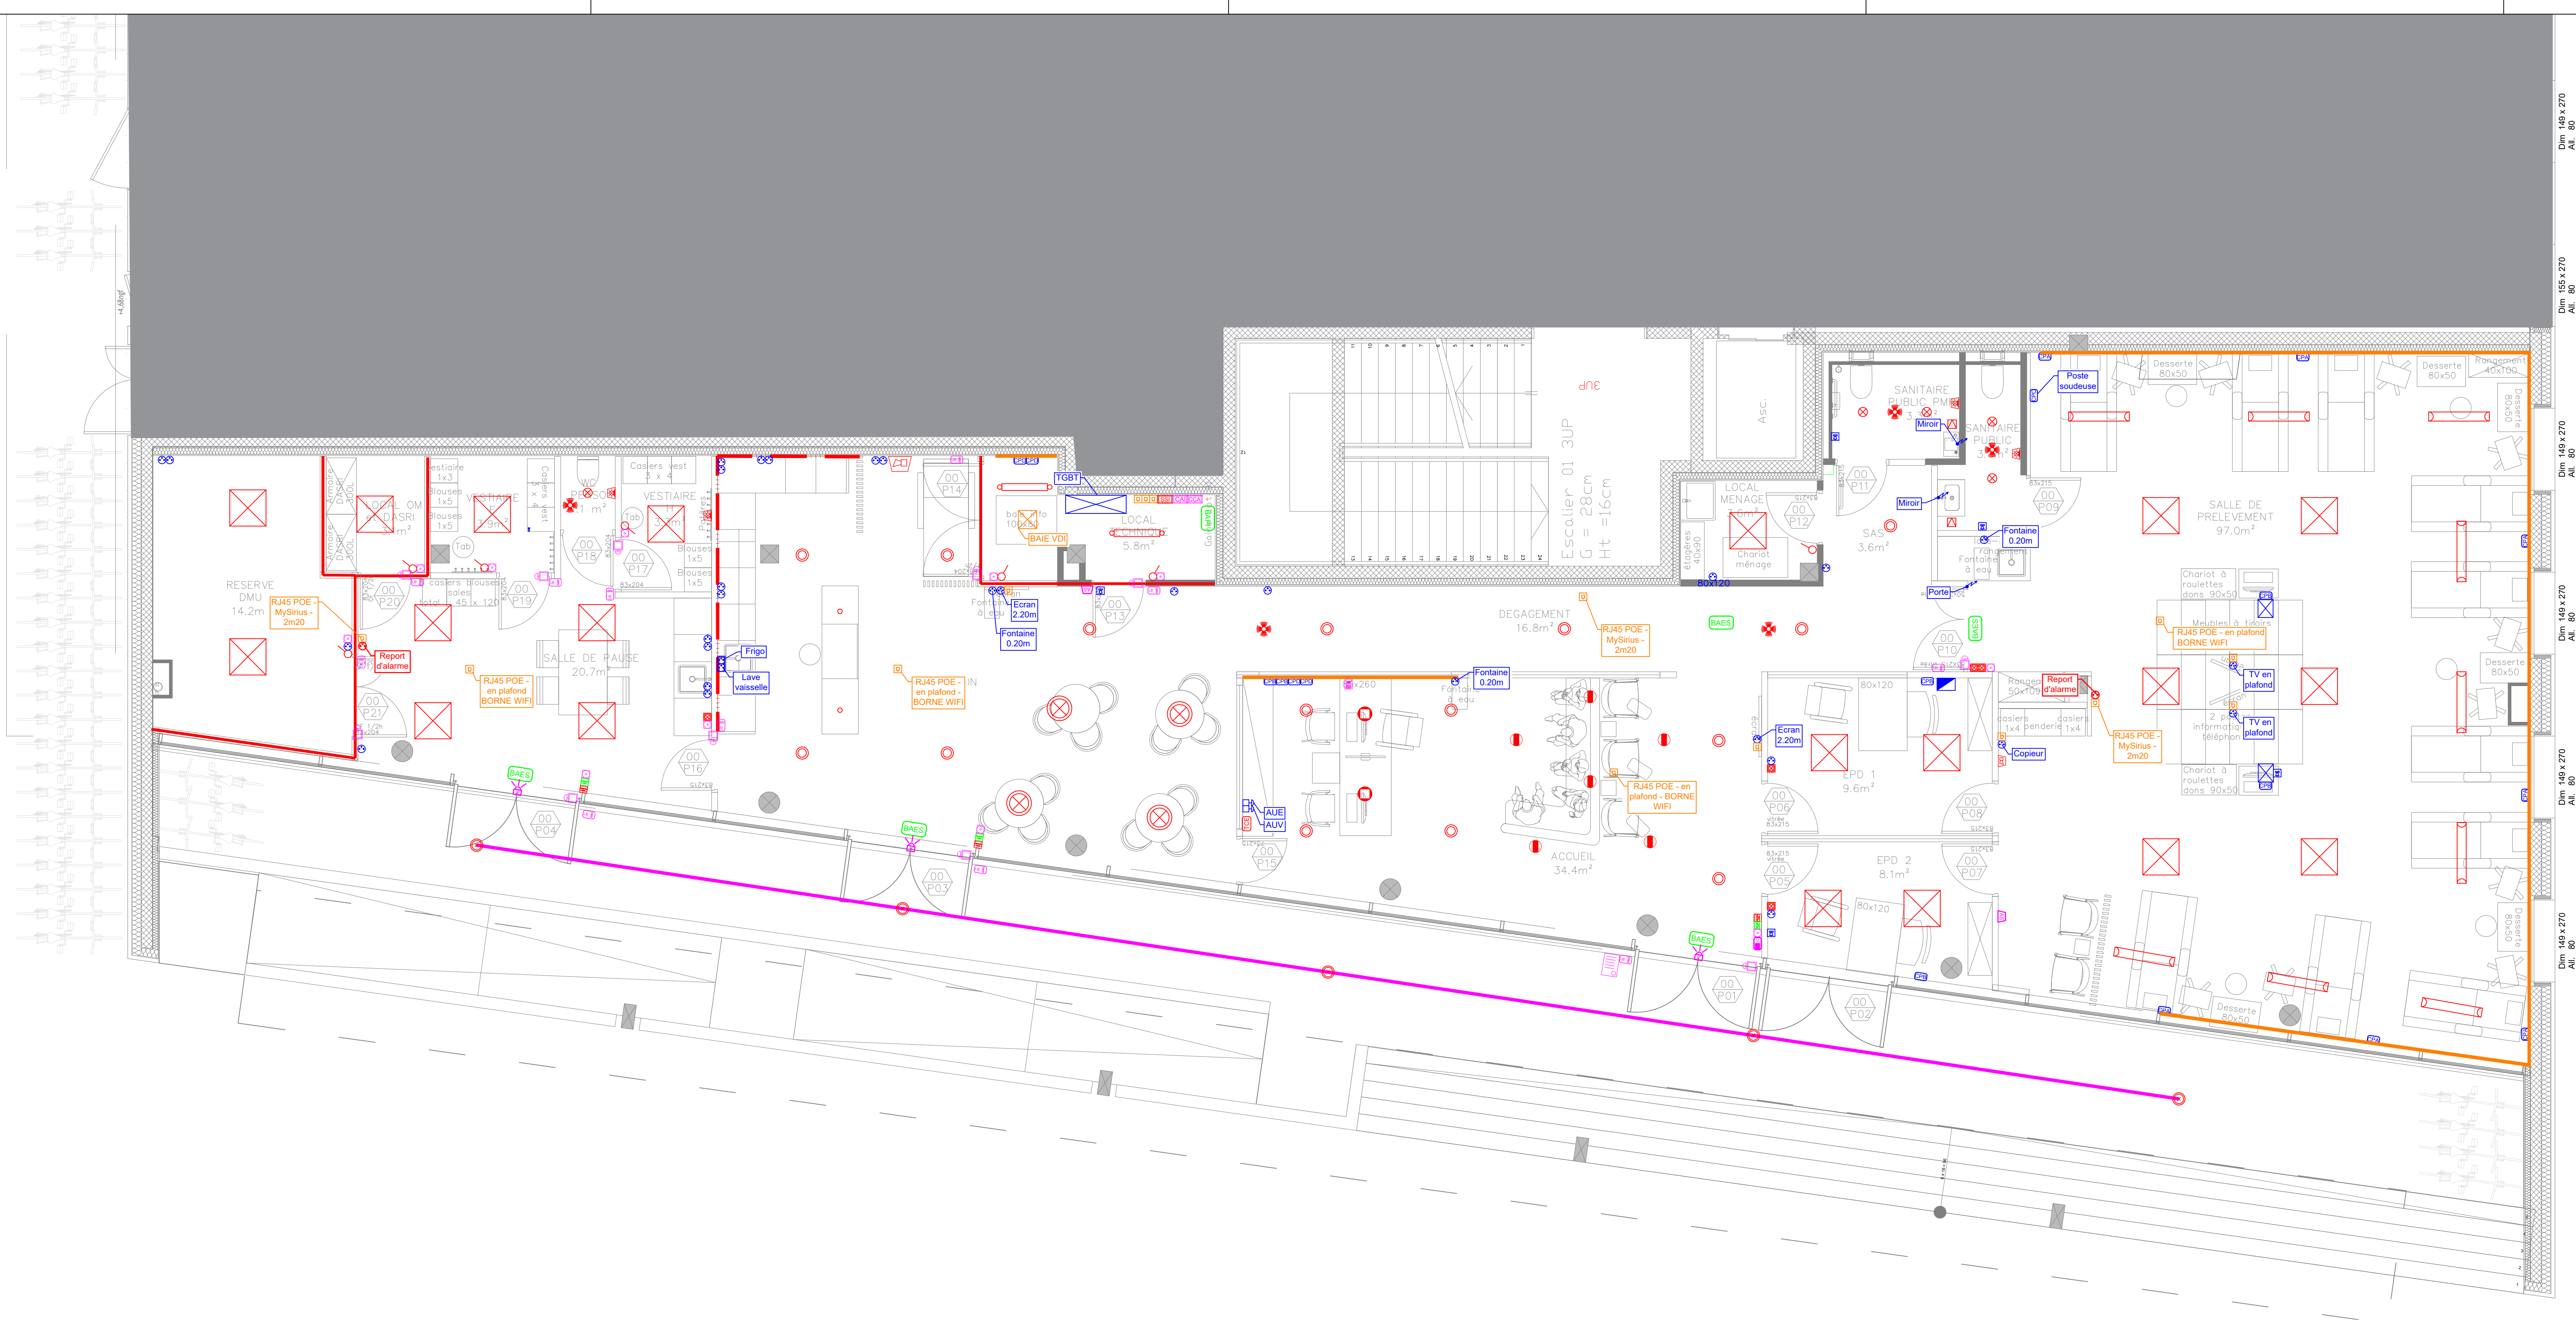

## LEGENDE
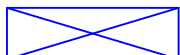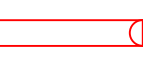
| ARMOIRE ET DISTRIBUTION                                                            |                           | ECLAIRAGE D'EVACUATION                                                              |                                      | CONTROLE D'ACCES                                                                      |                                   | VOIX DONNEES IMAGE                                                                    |                                   |                                                                                       |                |
|------------------------------------------------------------------------------------|---------------------------|-------------------------------------------------------------------------------------|--------------------------------------|---------------------------------------------------------------------------------------|-----------------------------------|---------------------------------------------------------------------------------------|-----------------------------------|---------------------------------------------------------------------------------------|----------------|
|  | Tableau Distribution      |  | BAES                                 |  | Centrale Contrôle d'accès         |  | Baie RGI                          |                                                                                       |                |
|  | Arrêt d'urgence           |  | BAPI                                 |  | Poste interieur                   |  | Prise RJ45                        |                                                                                       |                |
|  | Goulotte bi-compartiments | COMMANDE D'ECLAIRAGE                                                                |                                      |  | Platine de rue                    | ANTI-INTRUSION                                                                        |                                   |                                                                                       |                |
|  | Goulotte extérieur        |                                                                                     |                                      |  | Bouton de décondamnation de porte |                                                                                       |                                   |                                                                                       |                |
|  | Colonne de distribution   |  | Détecteur de présence                |  | Attente électrique ventouse       |  | Centrale d'alarme Anti-intrusion  |                                                                                       |                |
| LUMINAIRE                                                                          |                           |  | Bouton poussoir                      |  | Lecteur de badges                 |  | Clavier d'armement et désarmement |                                                                                       |                |
|                                                                                    |                           |  | Interrupteur simple allumage         |  | Bris de glace vert                |  | Détecteur volumétrique            |                                                                                       |                |
|  | Luminaire type 1          |  | Tableau d'allumage                   | SSI                                                                                   |                                   |  | Avertisseur sonore                |                                                                                       |                |
|  | Luminaire type 2          | PC ET FORCES MOTRICES                                                               |                                      |                                                                                       |                                   |                                                                                       |                                   |                                                                                       |                |
|  | Luminaire type 3          |                                                                                     |                                      |    | Alimentation en attente           |                                                                                       |                                   |                                                                                       |                |
|  | Luminaire type 4          |  | PC 2P+ T à usage courant             |  | Diffuseur Sonore                  |                                                                                       |                                   |                                                                                       |                |
|  | Luminaire type 5          |  | PC 2P+ T secourue par onduleur       |  | Déclencheur manuel                |                                                                                       |                                   |                                                                                       |                |
|  | Luminaire type 6          |  | PC 2P+T spécifique                   |  | Diffuseur Lumineux                |                                                                                       |                                   |                                                                                       |                |
|  | Luminaire type 7          |  | CPA : 5 PC normales + 2 PC secourues | SYSTEME D'APPEL                                                                       |                                   |                                                                                       |                                   |                                                                                       |                |
|  | Luminaire type 8          |  | CPB : 3 PC secourues+ 2 RJ 45        |                                                                                       |                                   |                                                                                       |                                   |  | Bouton d'appel |
|  | Luminaire type 9          |  | CPC : 5 PC normales                  |  | Report d'appel                    |                                                                                       |                                   |                                                                                       |                |
|  | Luminaire type 10         |  | CPD : 2 PC + 1 RJ45                  |                                                                                       |                                   |                                                                                       |                                   |                                                                                       |                |
|  | Luminaire type 11         |                                                                                     |                                      |                                                                                       |                                   |                                                                                       |                                   |                                                                                       |                |
|  | Luminaire type 12         |                                                                                     |                                      |                                                                                       |                                   |                                                                                       |                                   |                                                                                       |                |

MAITRE D'OUVRAGE

Etablissement Français du Sang  
198 avenue du Haut Léogé  
CS20020 - 33615 Pessac Cedex

ARCHITECTES

SINGULARITE ARCHITECTES  
10 rue Maucoudinat  
33000 Bordeaux

BUREAU D'ETUDES

BETAFLUIDES  
11 Bis Cours Aristide Briand  
33000 Bordeaux  
Tél : 05 35 54 07 47  
email : o.souberan@betafluides.com

Travaux d'aménagement d'une Maison du Don

37 Rue Lucien Faure  
33 100 Bordeaux

Plans des installations CFO/CFA

Lot n°: 07

Zone: -

Niveau: RDC

Echelle: 1/50

| REV | DATE       | NATURE DE LA MODIFICATION | ETABLI | VÉRIFIÉ | APPROUVÉ |
|-----|------------|---------------------------|--------|---------|----------|
| 0   | 17/07/2026 | DIFFUSION INITIALE        | N M    | N M     | O S      |
|     |            |                           |        |         |          |
|     |            |                           |        |         |          |
|     |            |                           |        |         |          |

Emetteur

N° Affaire

Phase

Type

Lot

Numero

Ind

Betafluides

260001

DCE

PLN

ELE

02

0

Nom du fichier : 260001-EFS\_MD02-CFOFA-DCE-PLAN-ELE01-ND.ADWG