
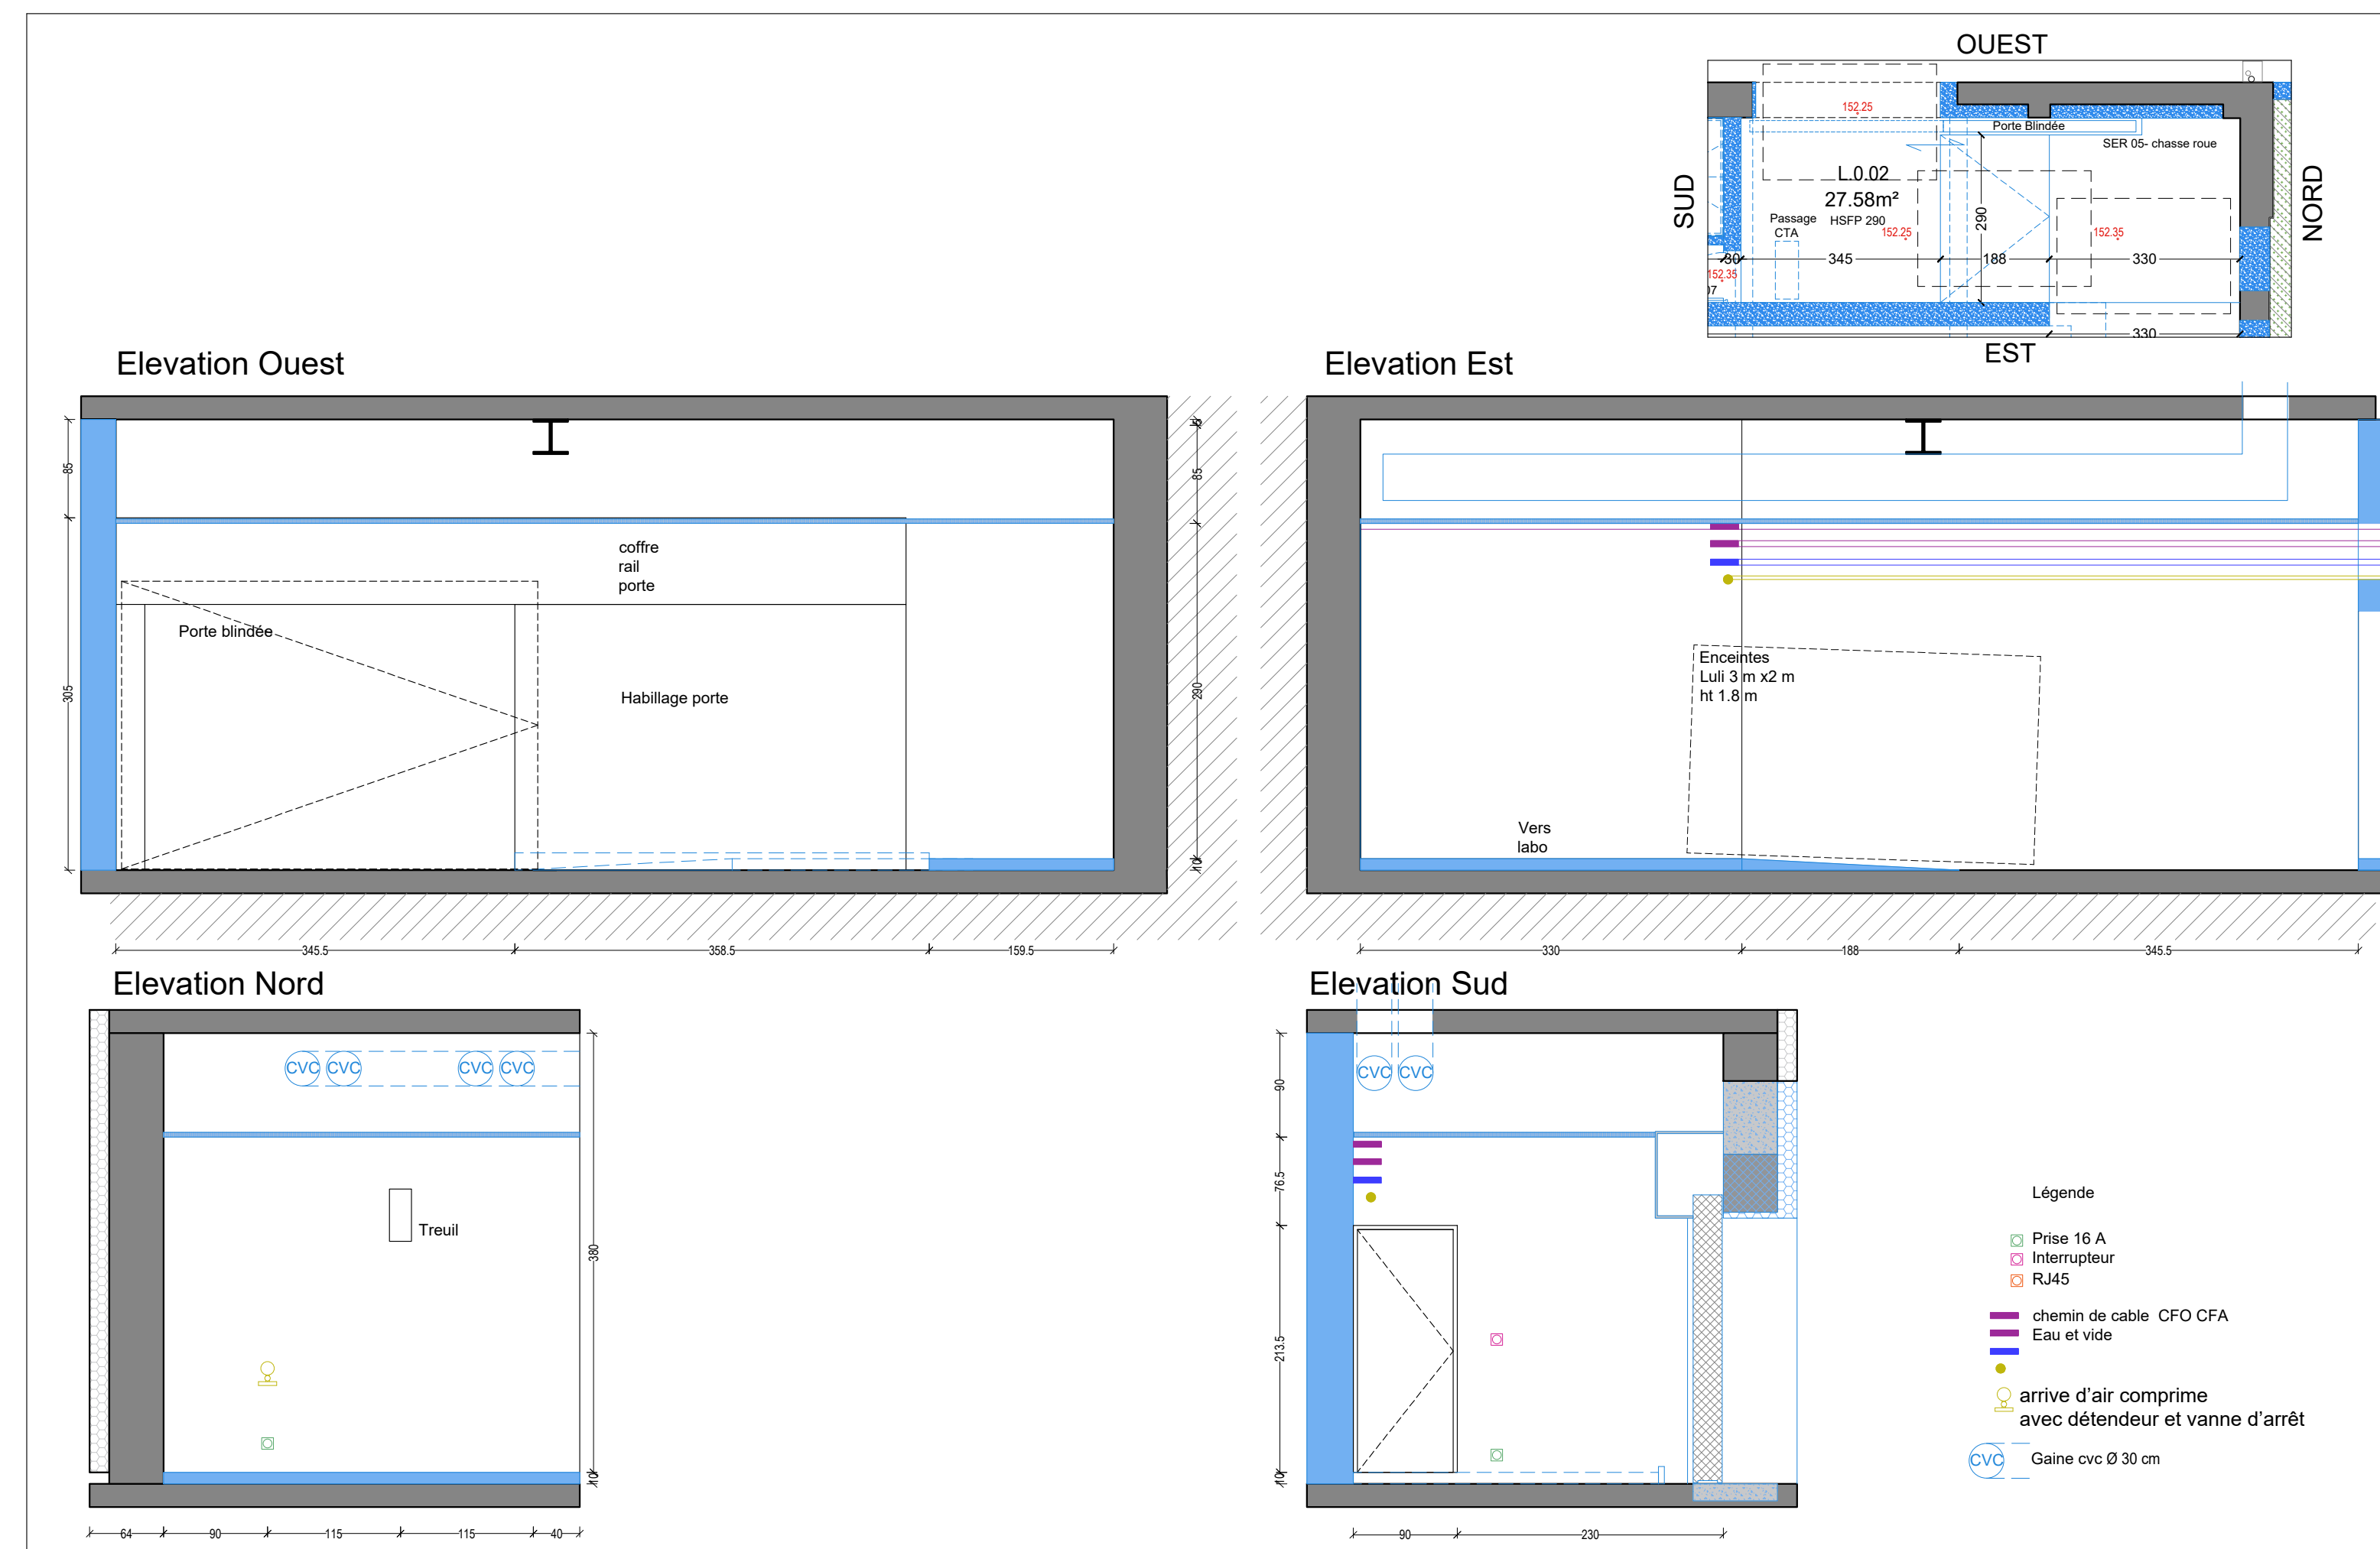
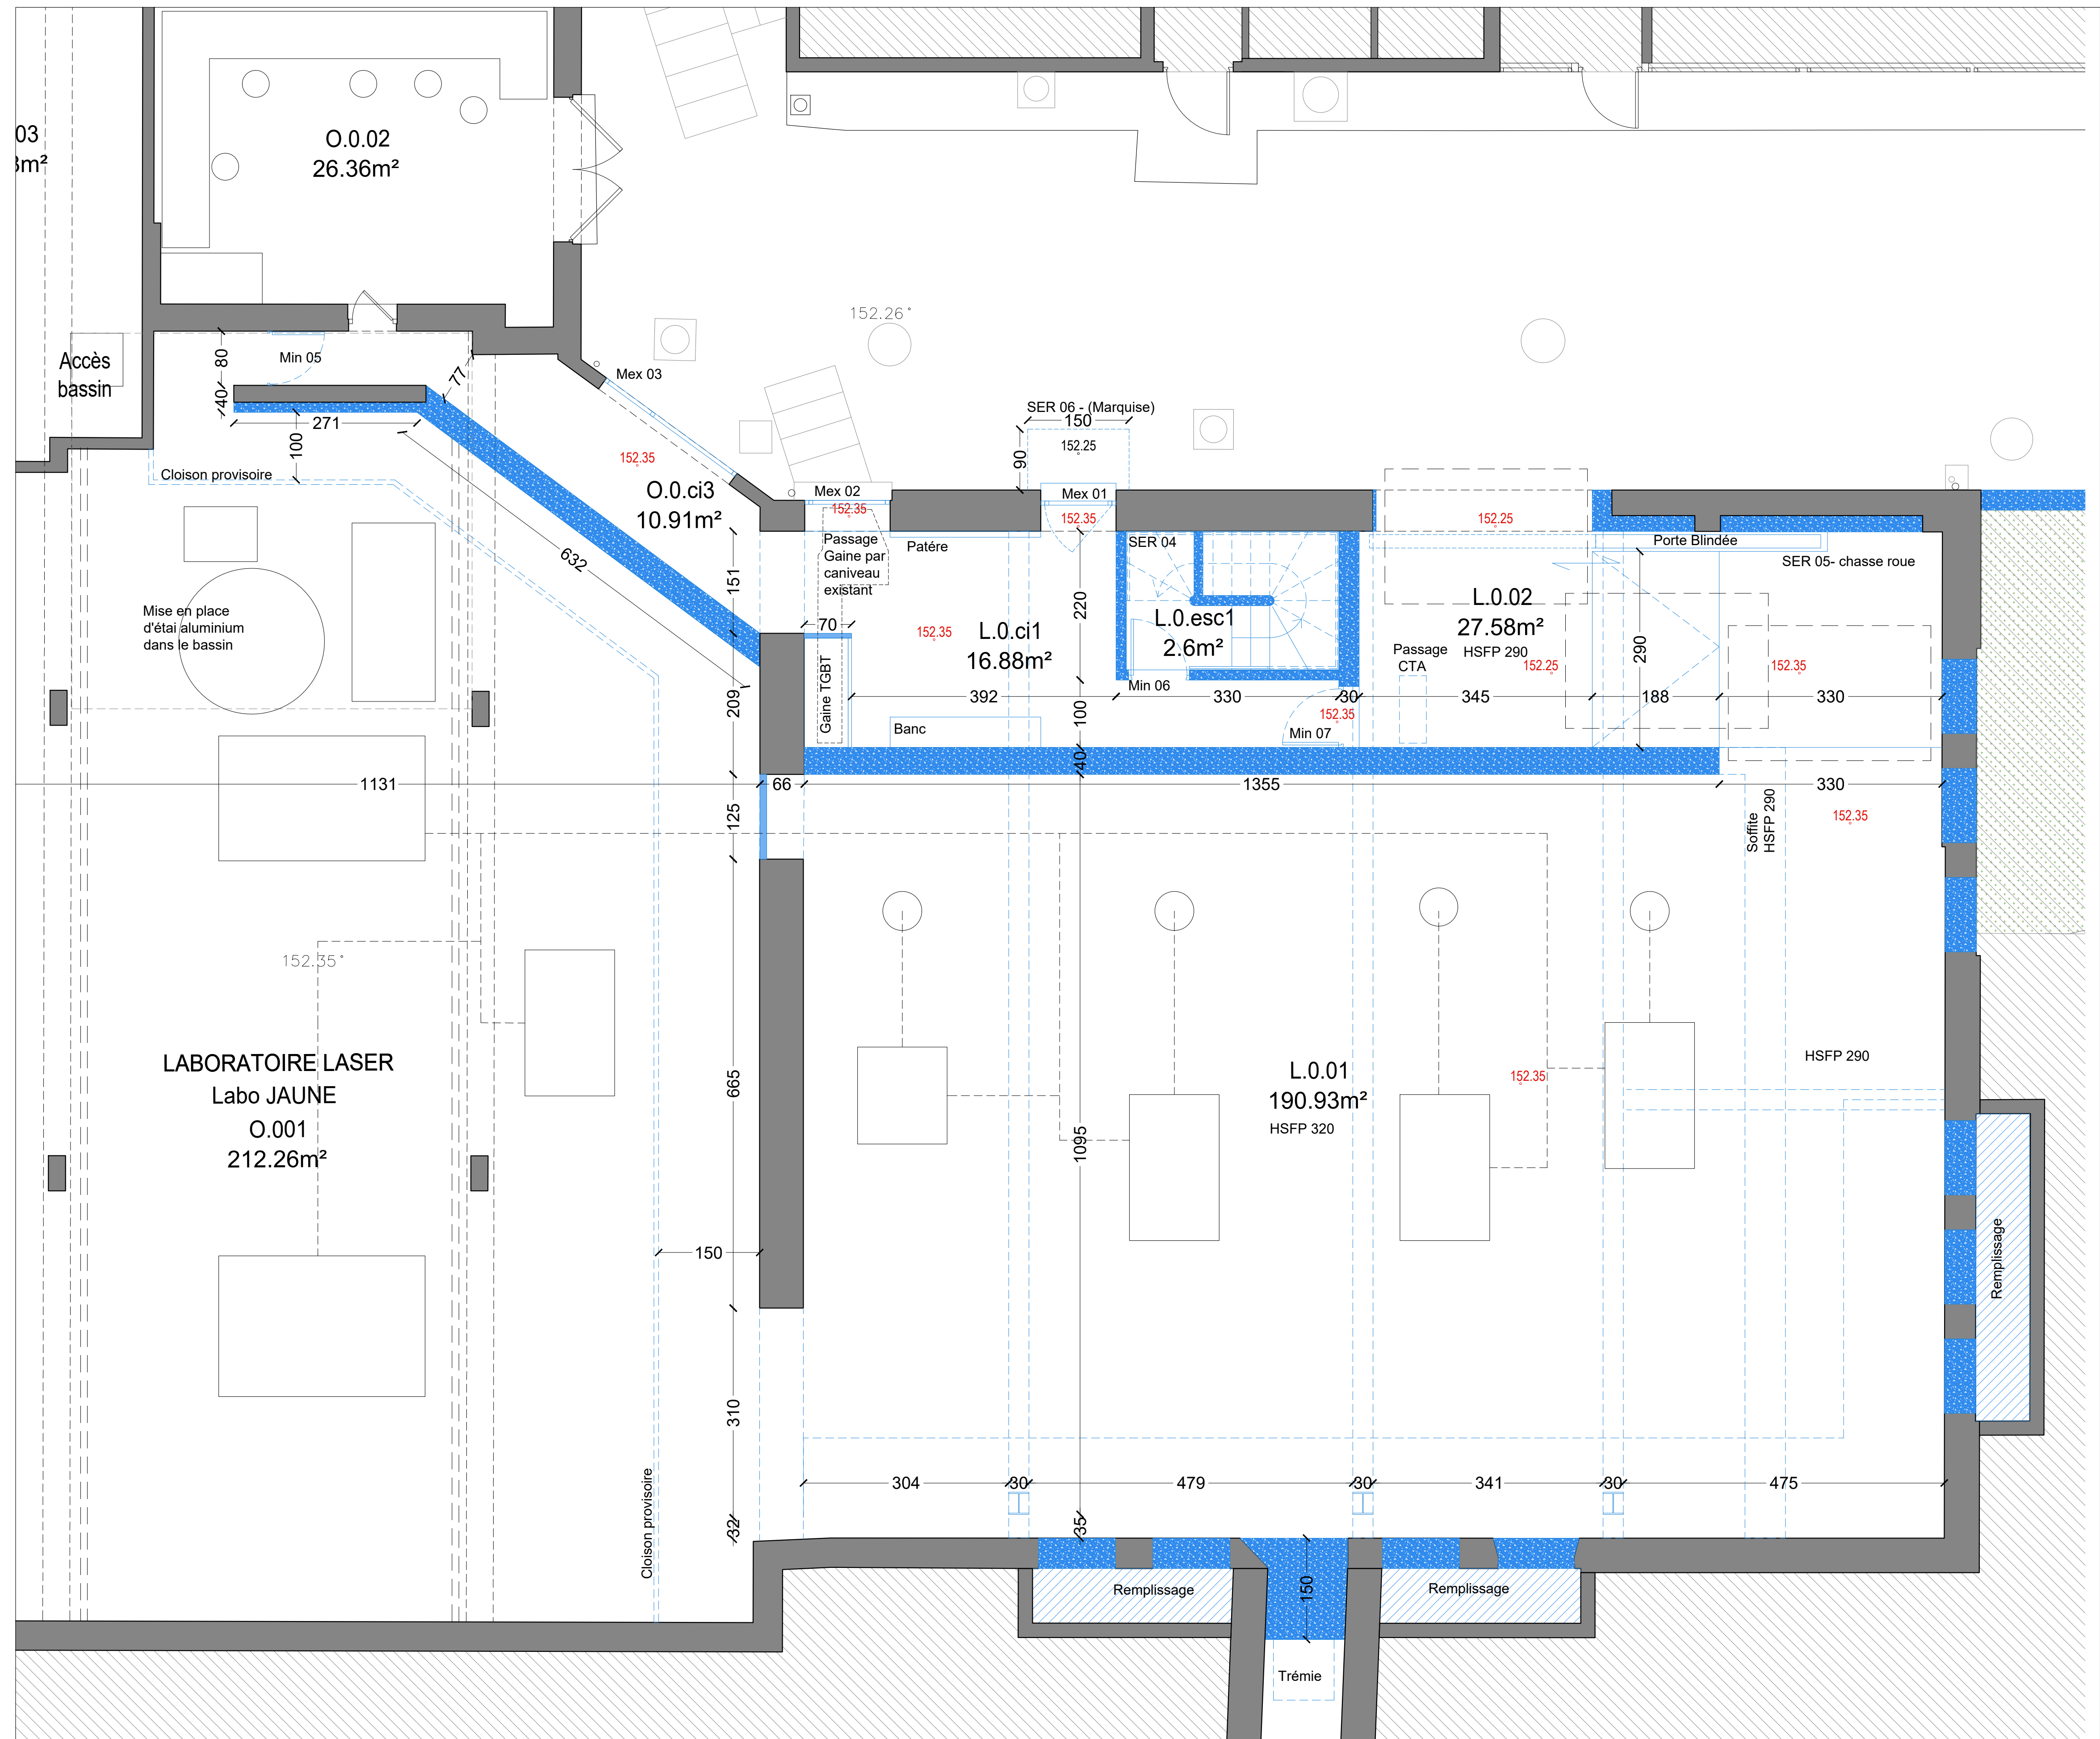
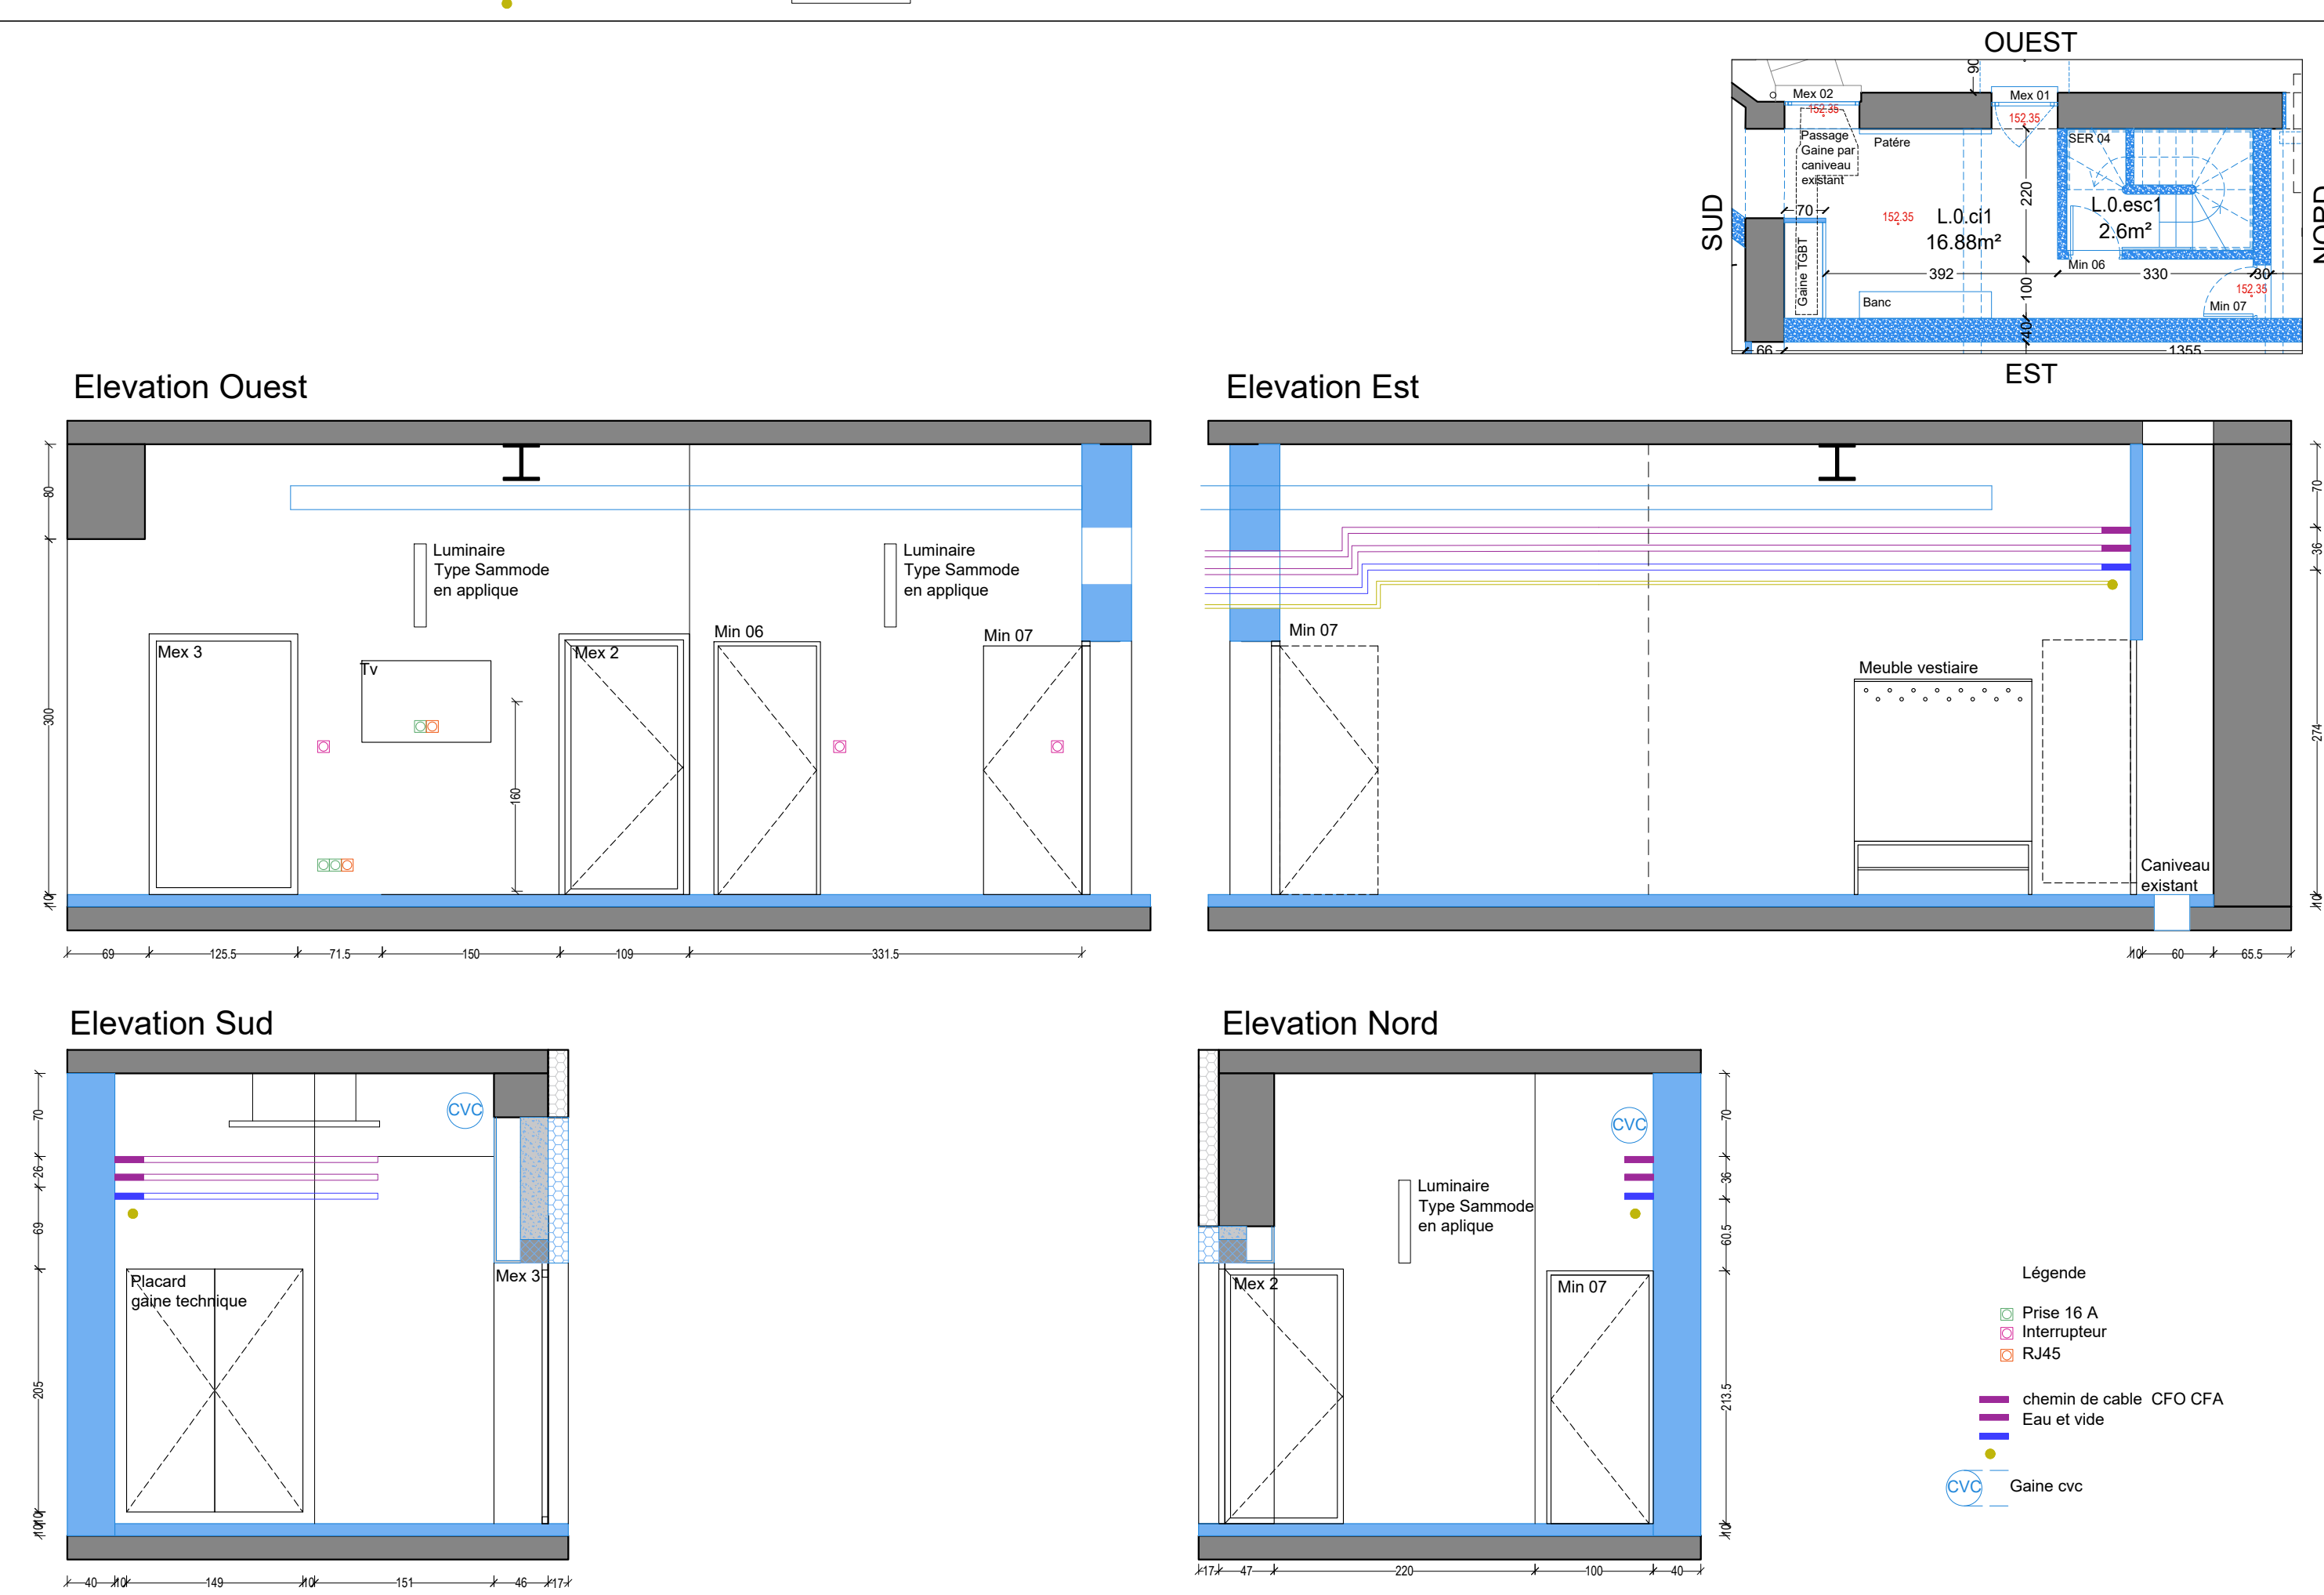
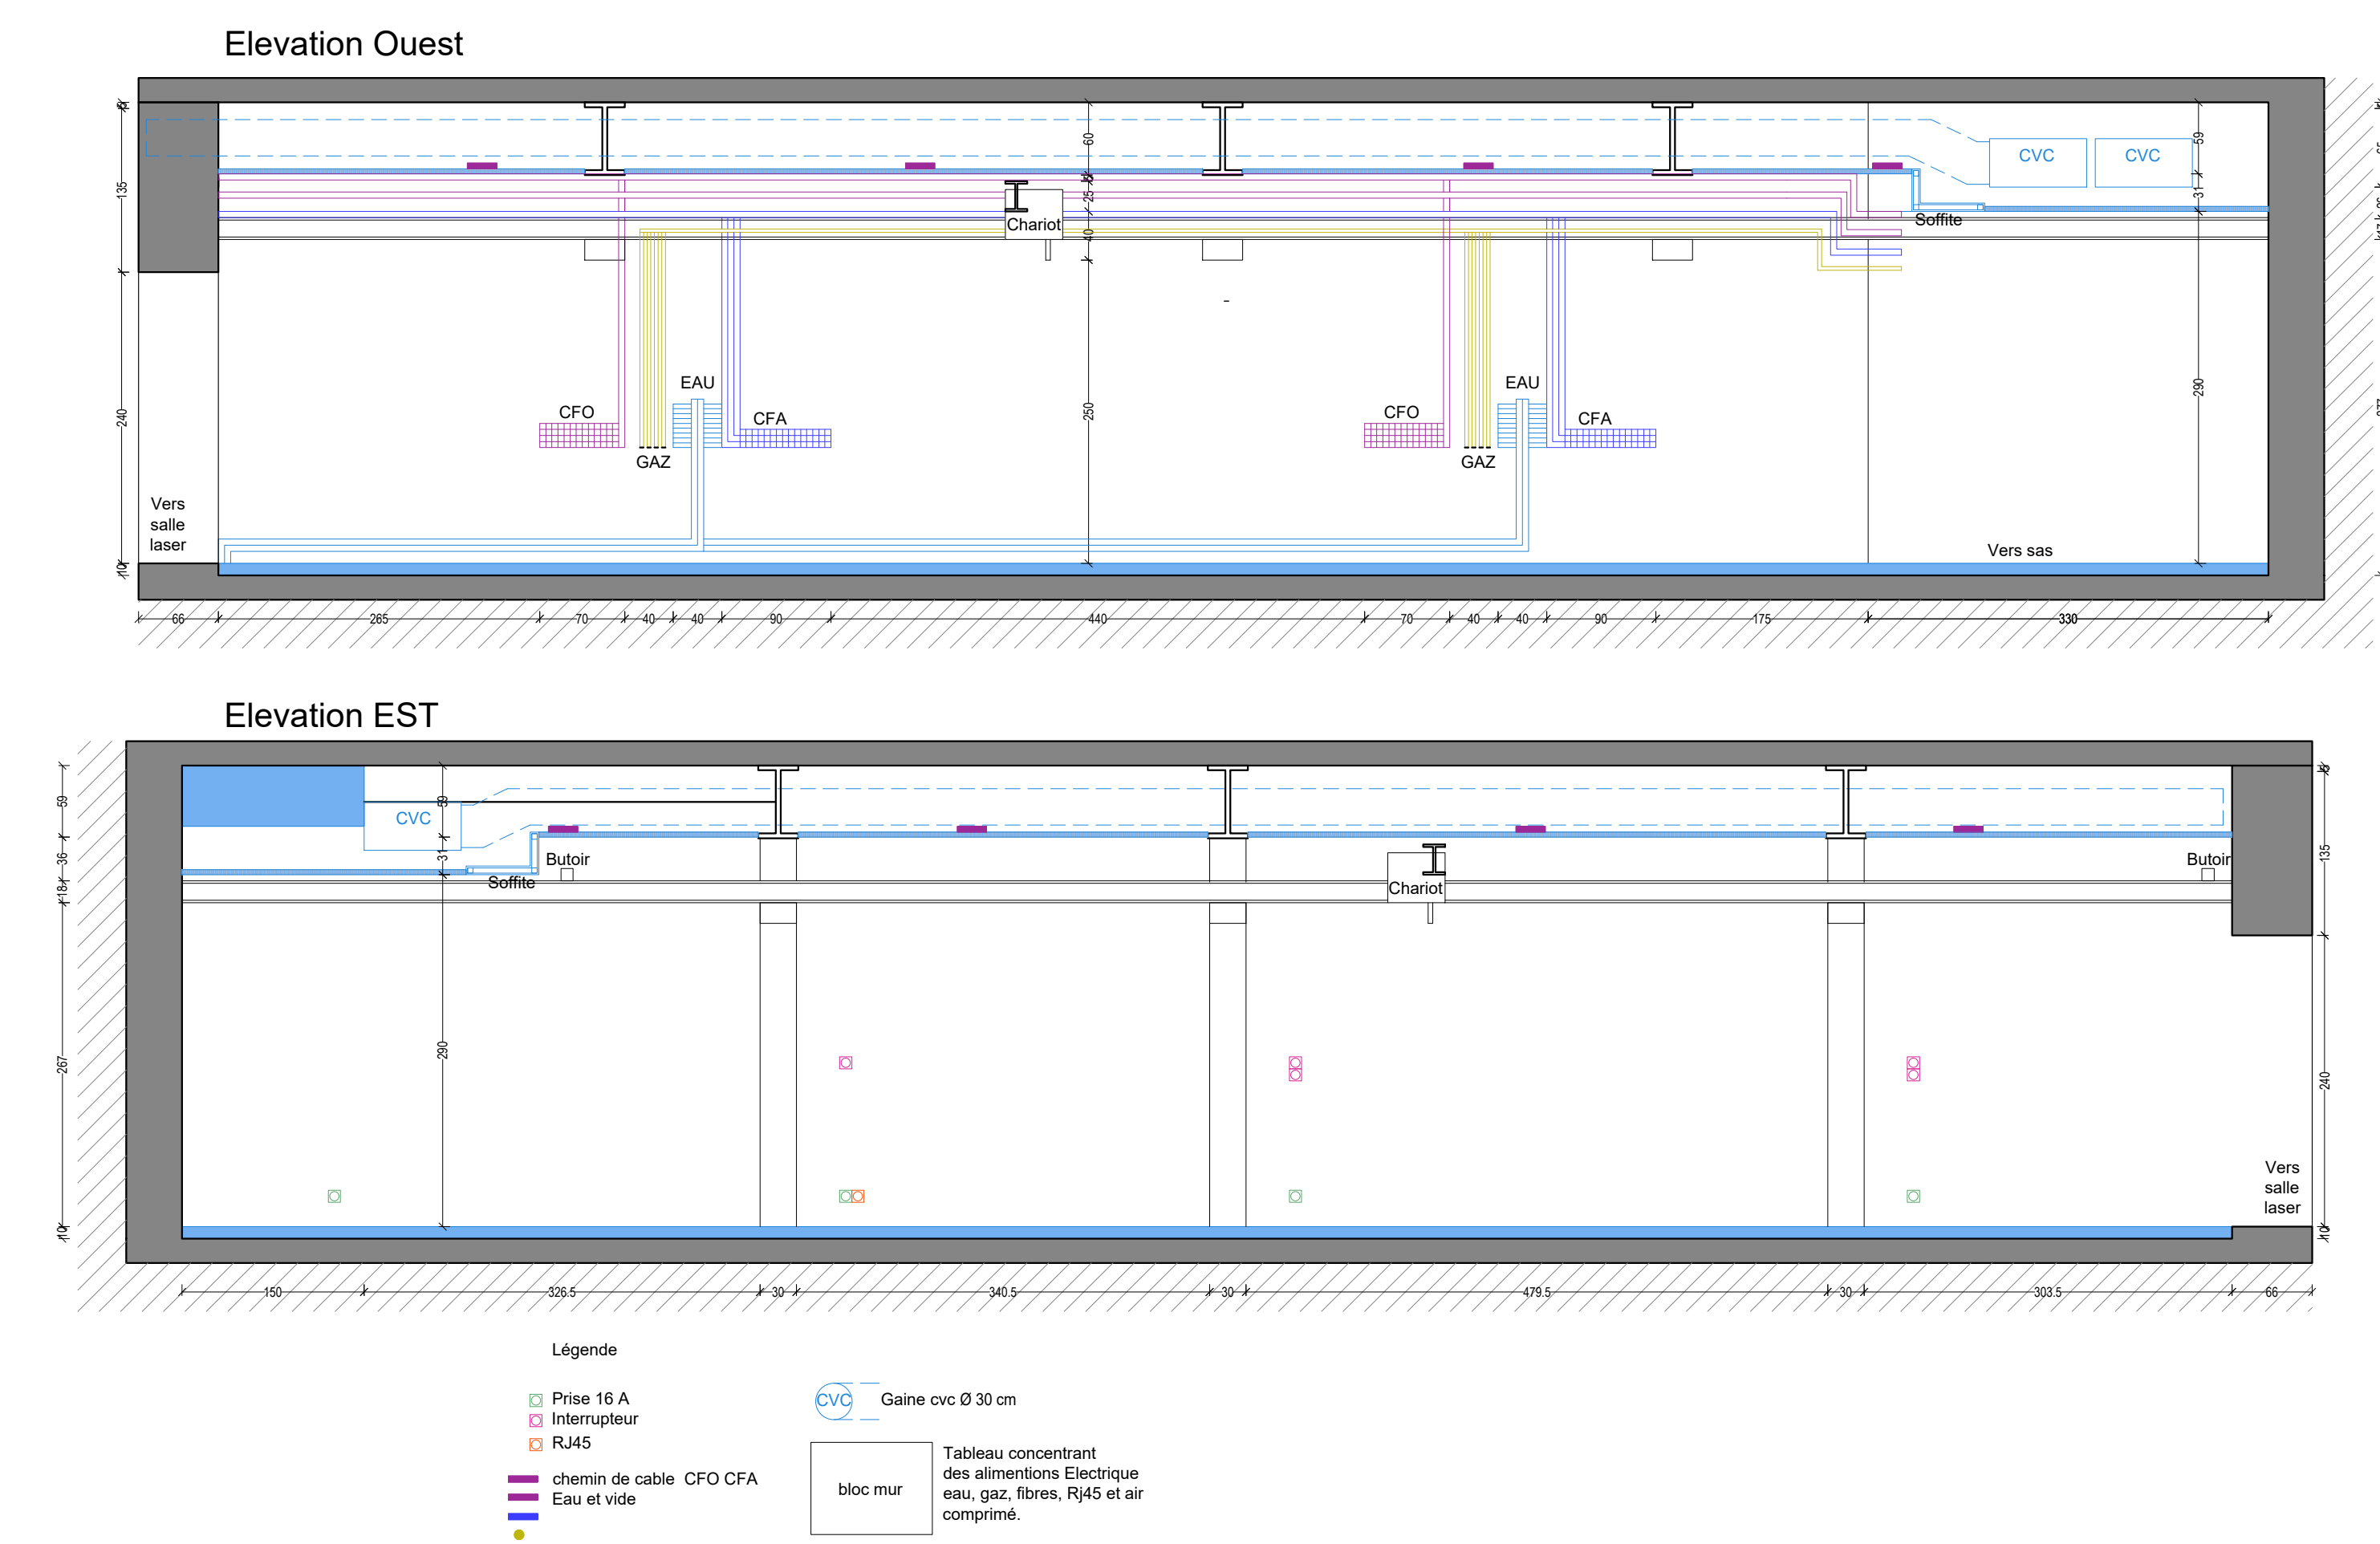


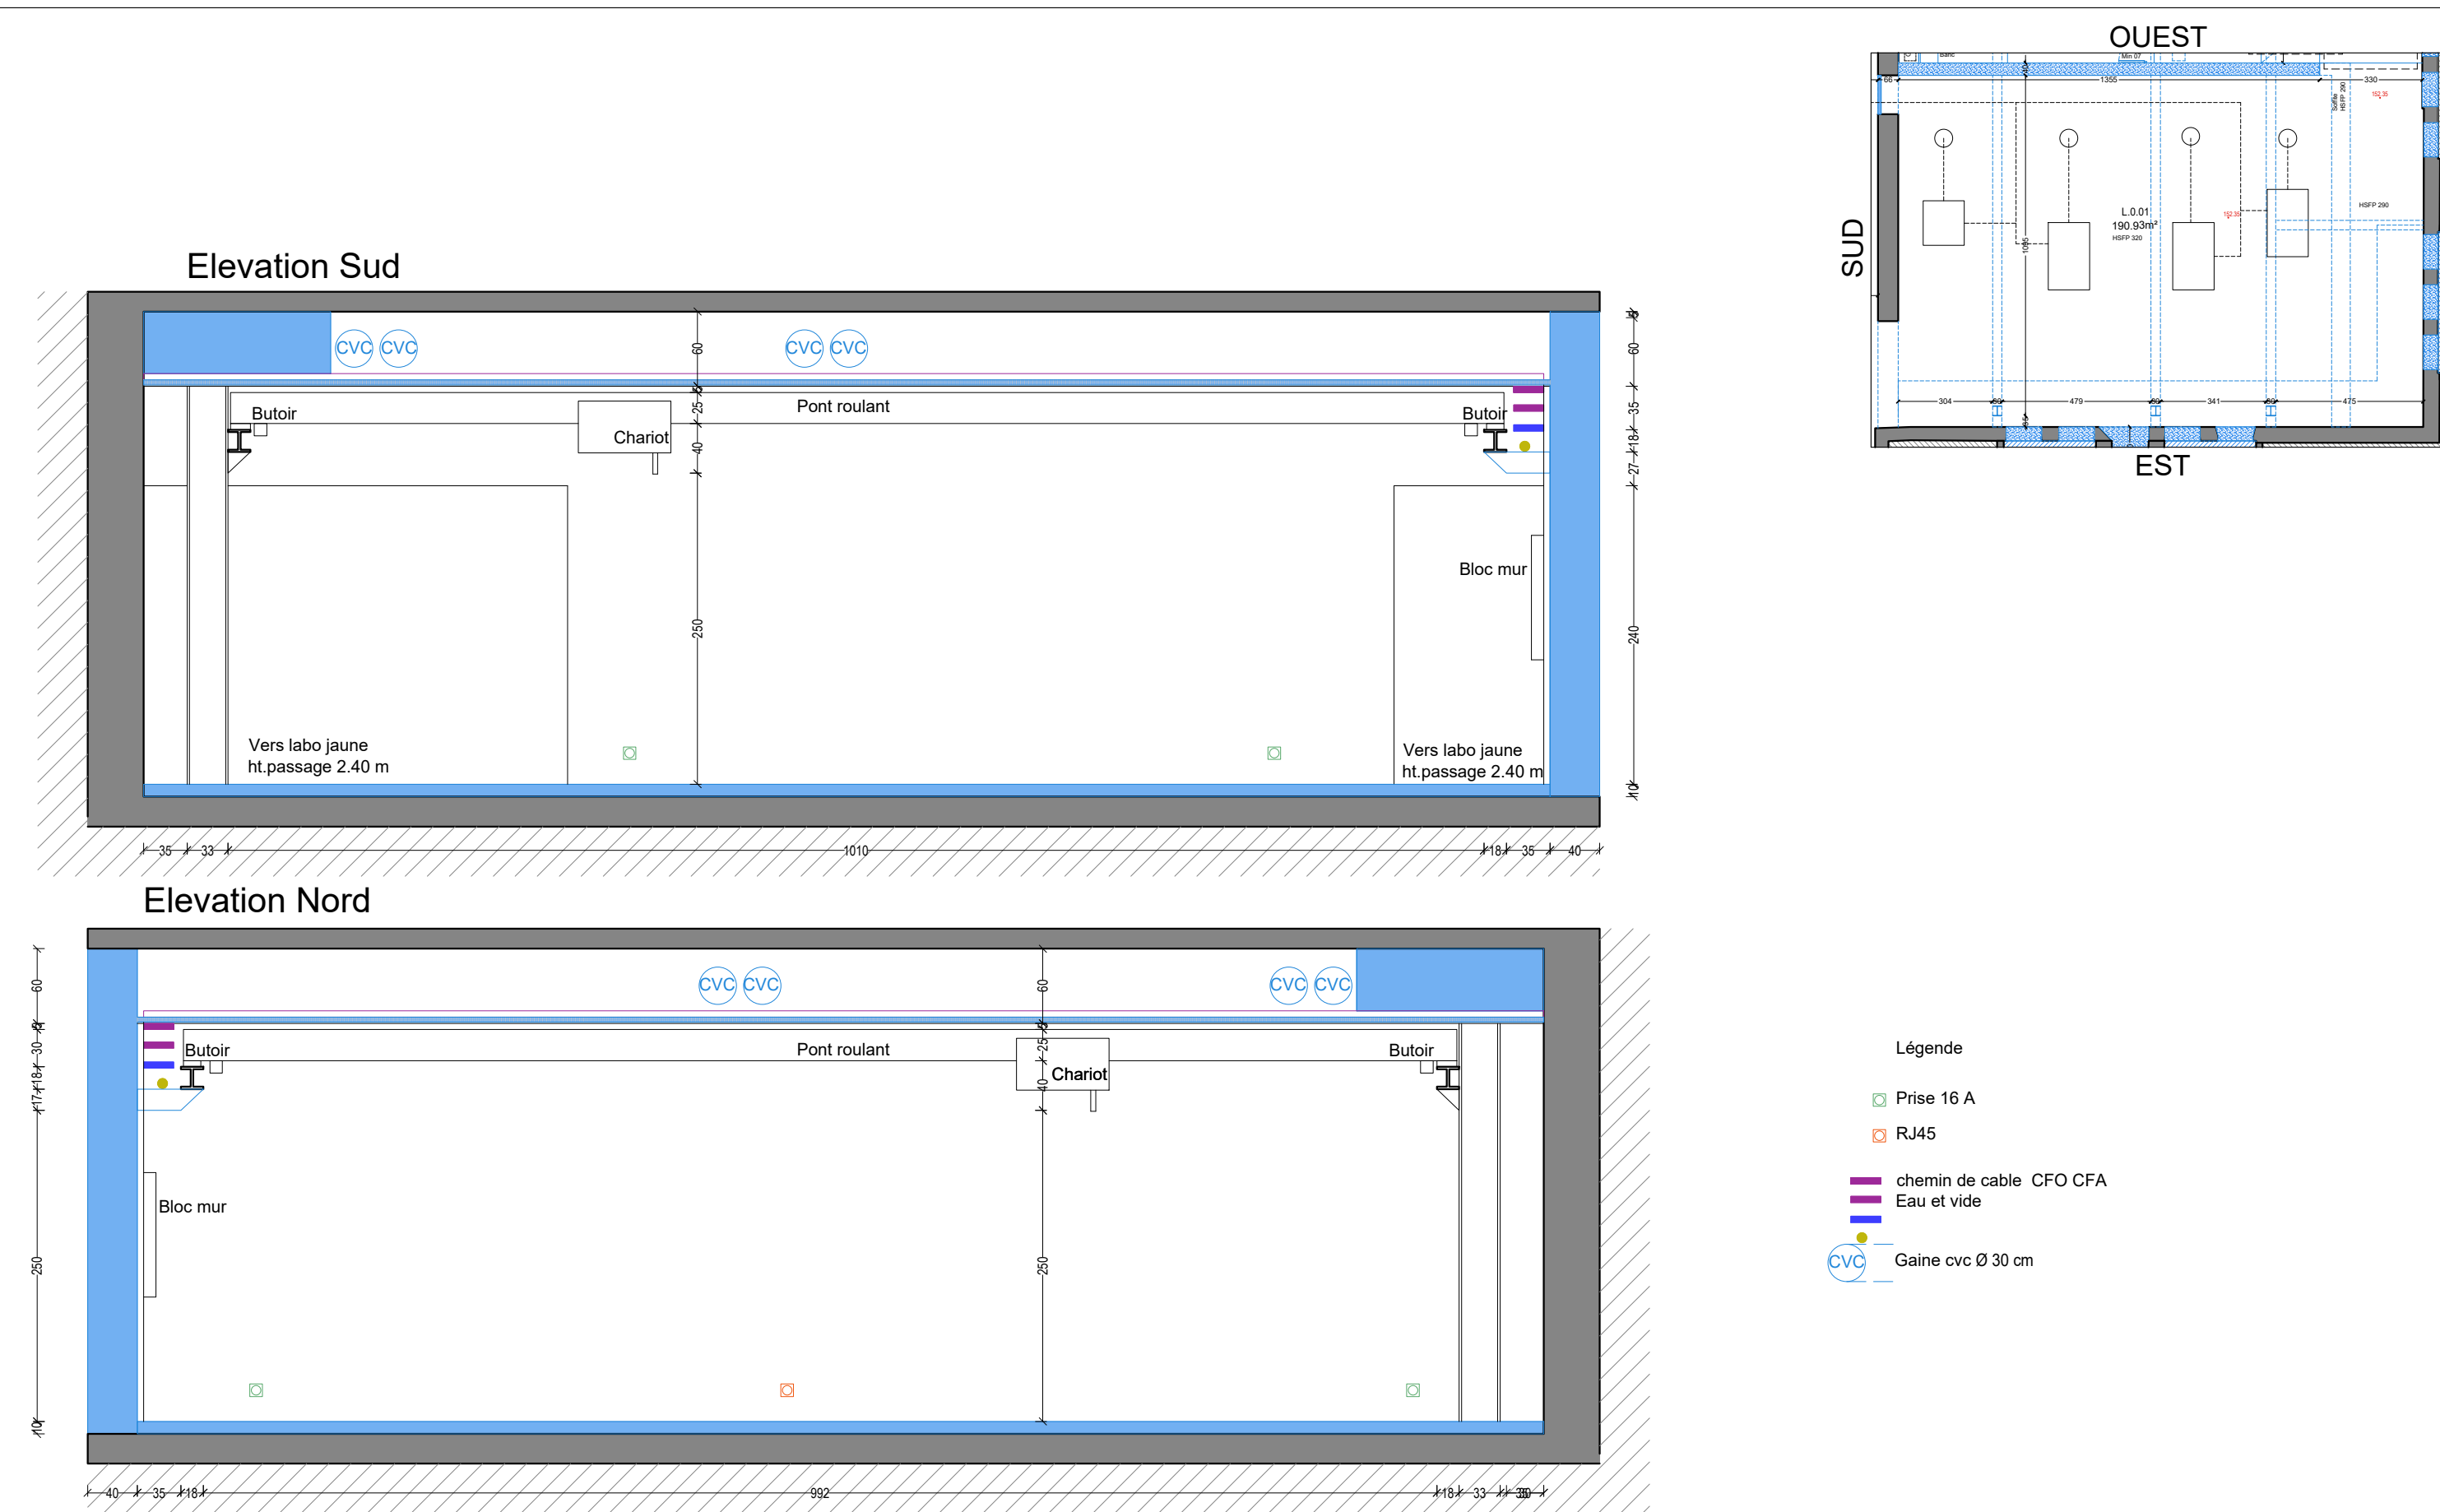

MAÎTRE D'OUVRAGE
ENSTA, 828 Boulevard des Maréchaux 91762 Palaiseau

ARCHITECTE MANDATAIRE	AKPA							
PROJET PLAN DU REZ-DE-CHAUSSEE							échelle 1/50	
							date 12/06/2026	
émetteur	phase	type	lot	niveau	numéro	indice		
AKPA	PRO	PL	ARCHI					
modifications du document							date	