



LEGENDE LUMINAIRES	
Symb	Type
	1

LEGENDE CFA	
Prise RJ45	

LEGENDE ECLAIRAGE DE SECURITE	
Symb	Désignation
	Blocs autonome d'éclairage de sécurité

LEGENDE COURANT FORT	
	Tableau général basse tension
	Interrupteur simple allumage
	Arrêt d'urgence général CVCELEC
	Chemin de câble CFO
	Prise de courant 15A+N+T àanche
	Prise de courant 400V
	3PC 230V + 1PC 400V
	Attenites électrique

LEGENDE SSI	
	Déclencheur Manuel
	Sirene Interieure
	Detecteur de fumée

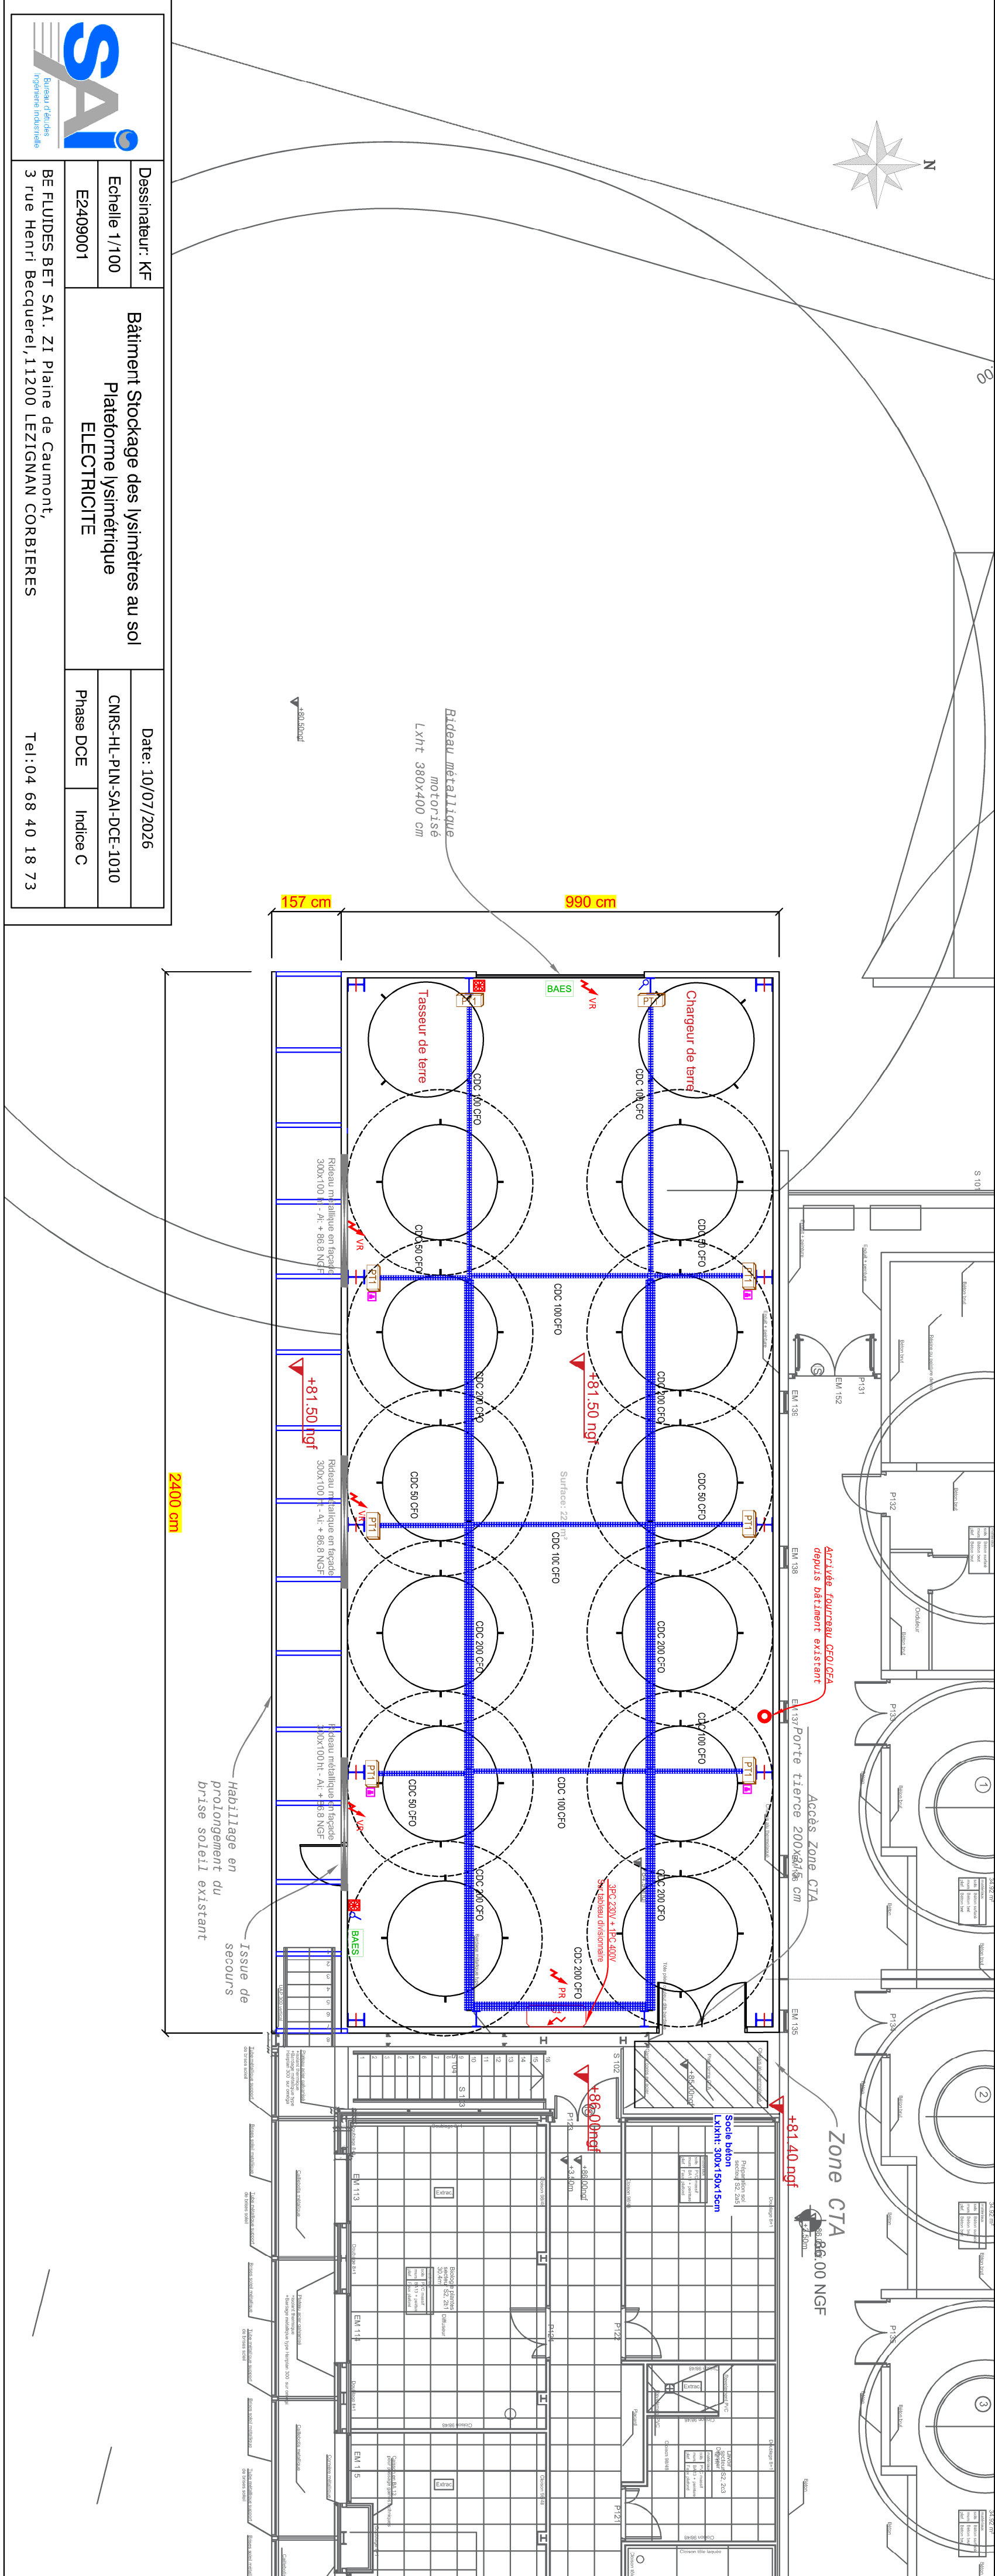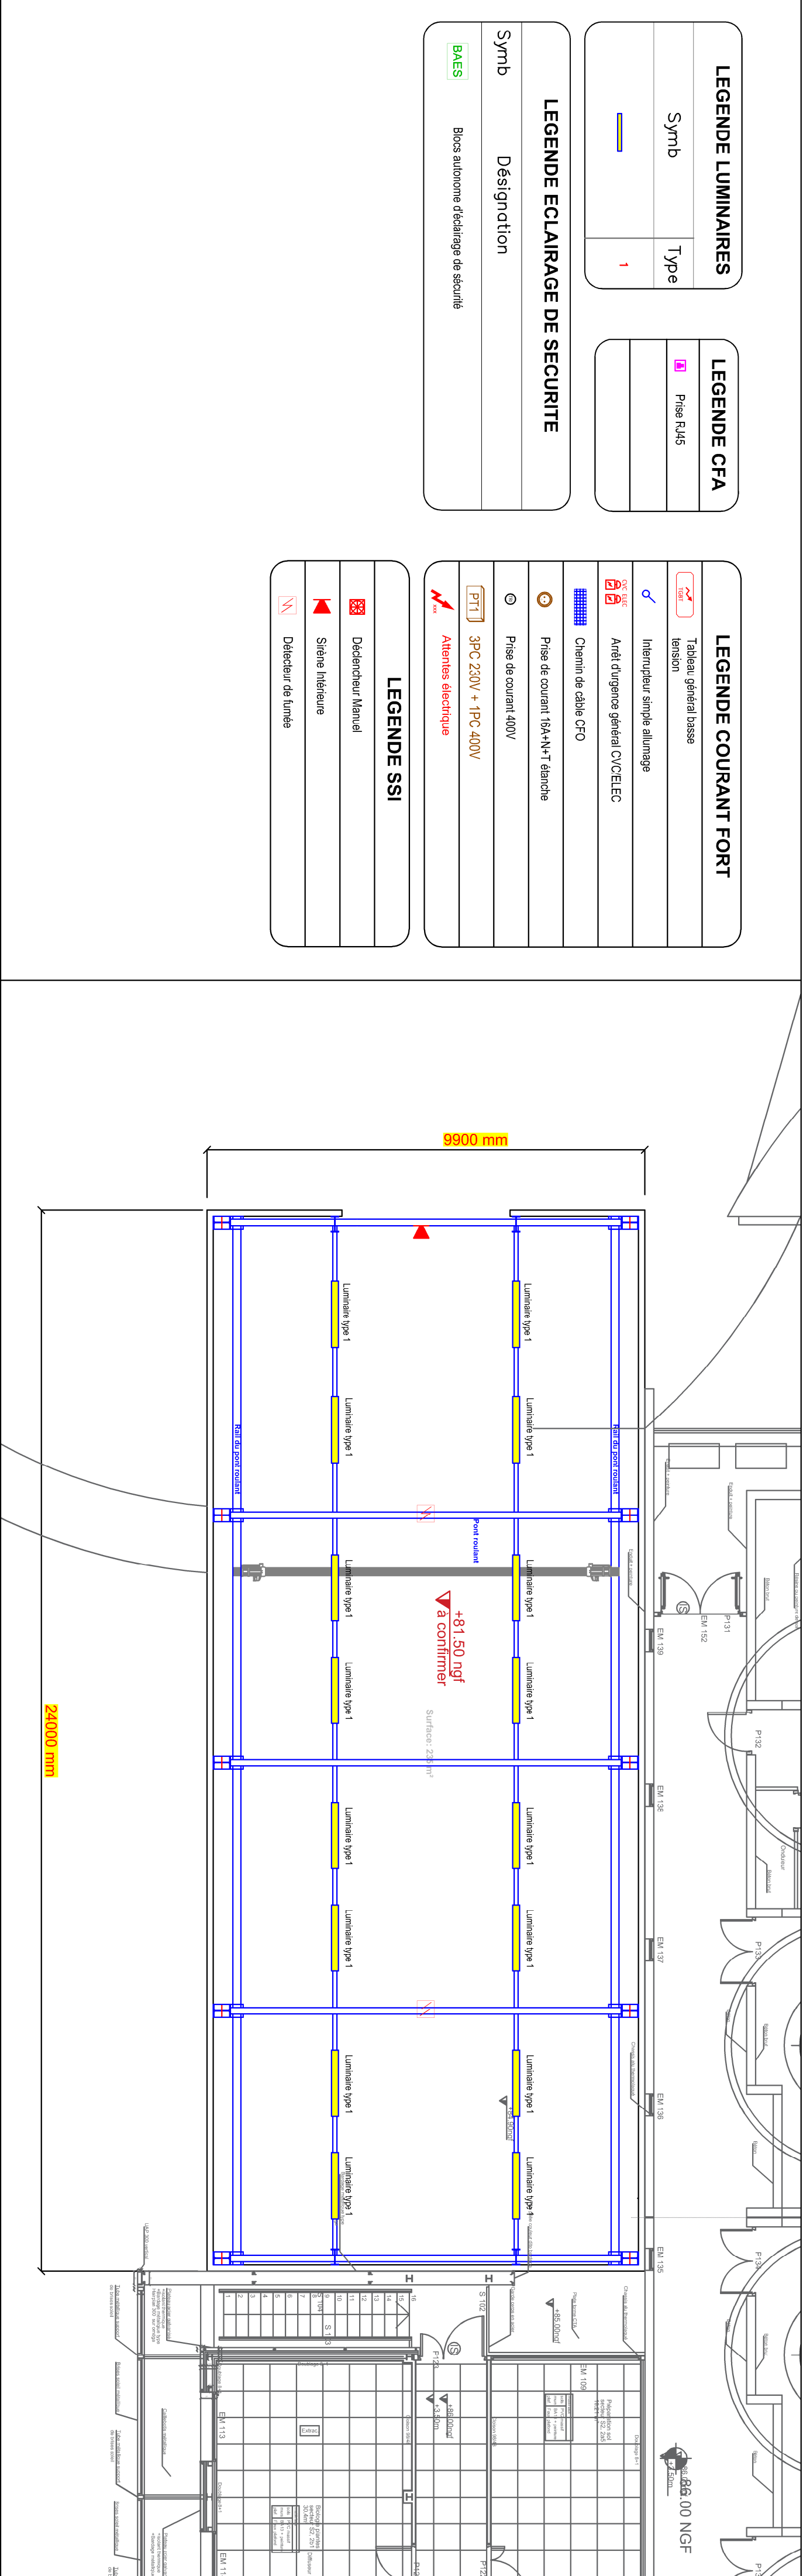

Dessinateur: KF	Bâtiment Stockage des lymètres au sol	
Echelle 1/100	Plateforme lymétrique	
E2409001	ELECTRICITE	
Date: 10/07/2026		CNRS-HL-PLN-SAI-DCE-1010
BE FLUIDES BET SAI. ZI Plaine de Gaumont,		Phase DCE
3 rue Henri Becquerel,11200 LEZIGNAN CORBIERES		Indice C
Tel:04 68 40 18 73		

