



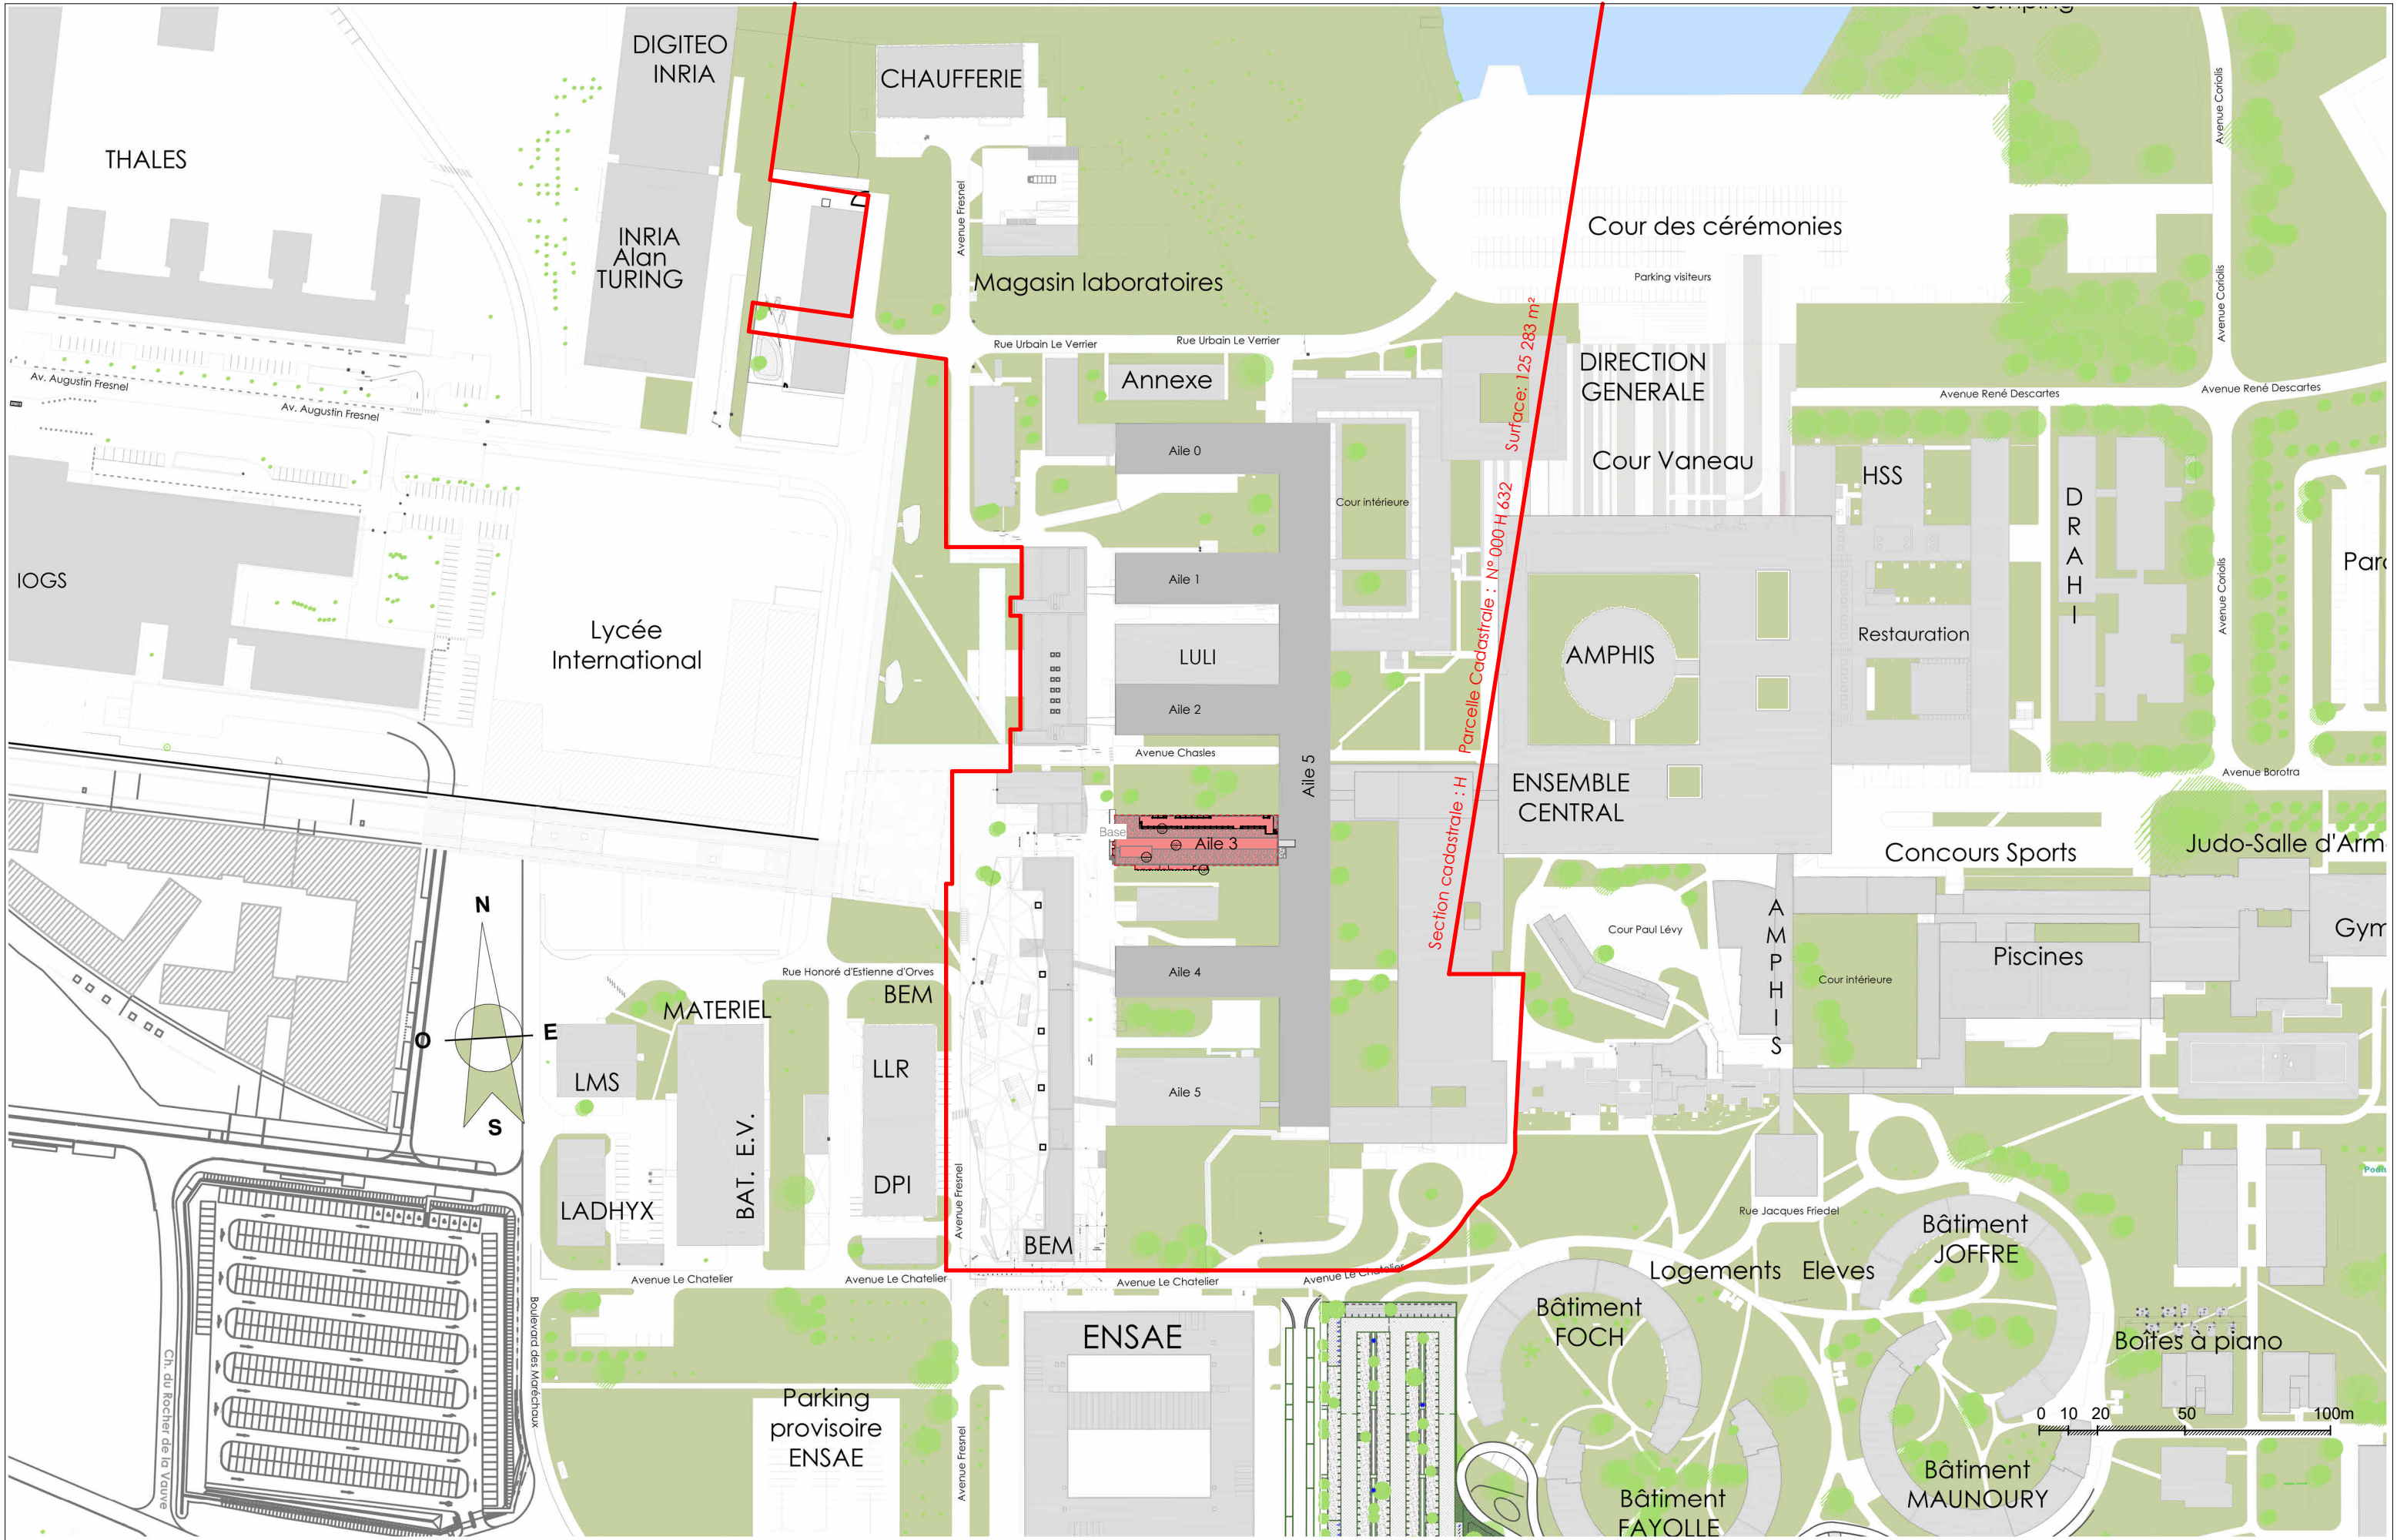


MAITRISE D'OUVRAGE		MAITRE D'OEUVRE		PROJET	PHASE	OBJET	NUMERO	200.
				RENOVATION DE L'AILE 3 DU CENTRE DE RECHERCHE DE L'ÉCOLE POLYTECHNIQUE	PRO	Plan de situation	DATE	05/2026
							ECHELLE	1 : 2000
							FORMAT	A3
		Agence CODA Architectes 58 Rue de Rochechouart 75009 Paris		Route de Saclay, 91120 Palaiseau				

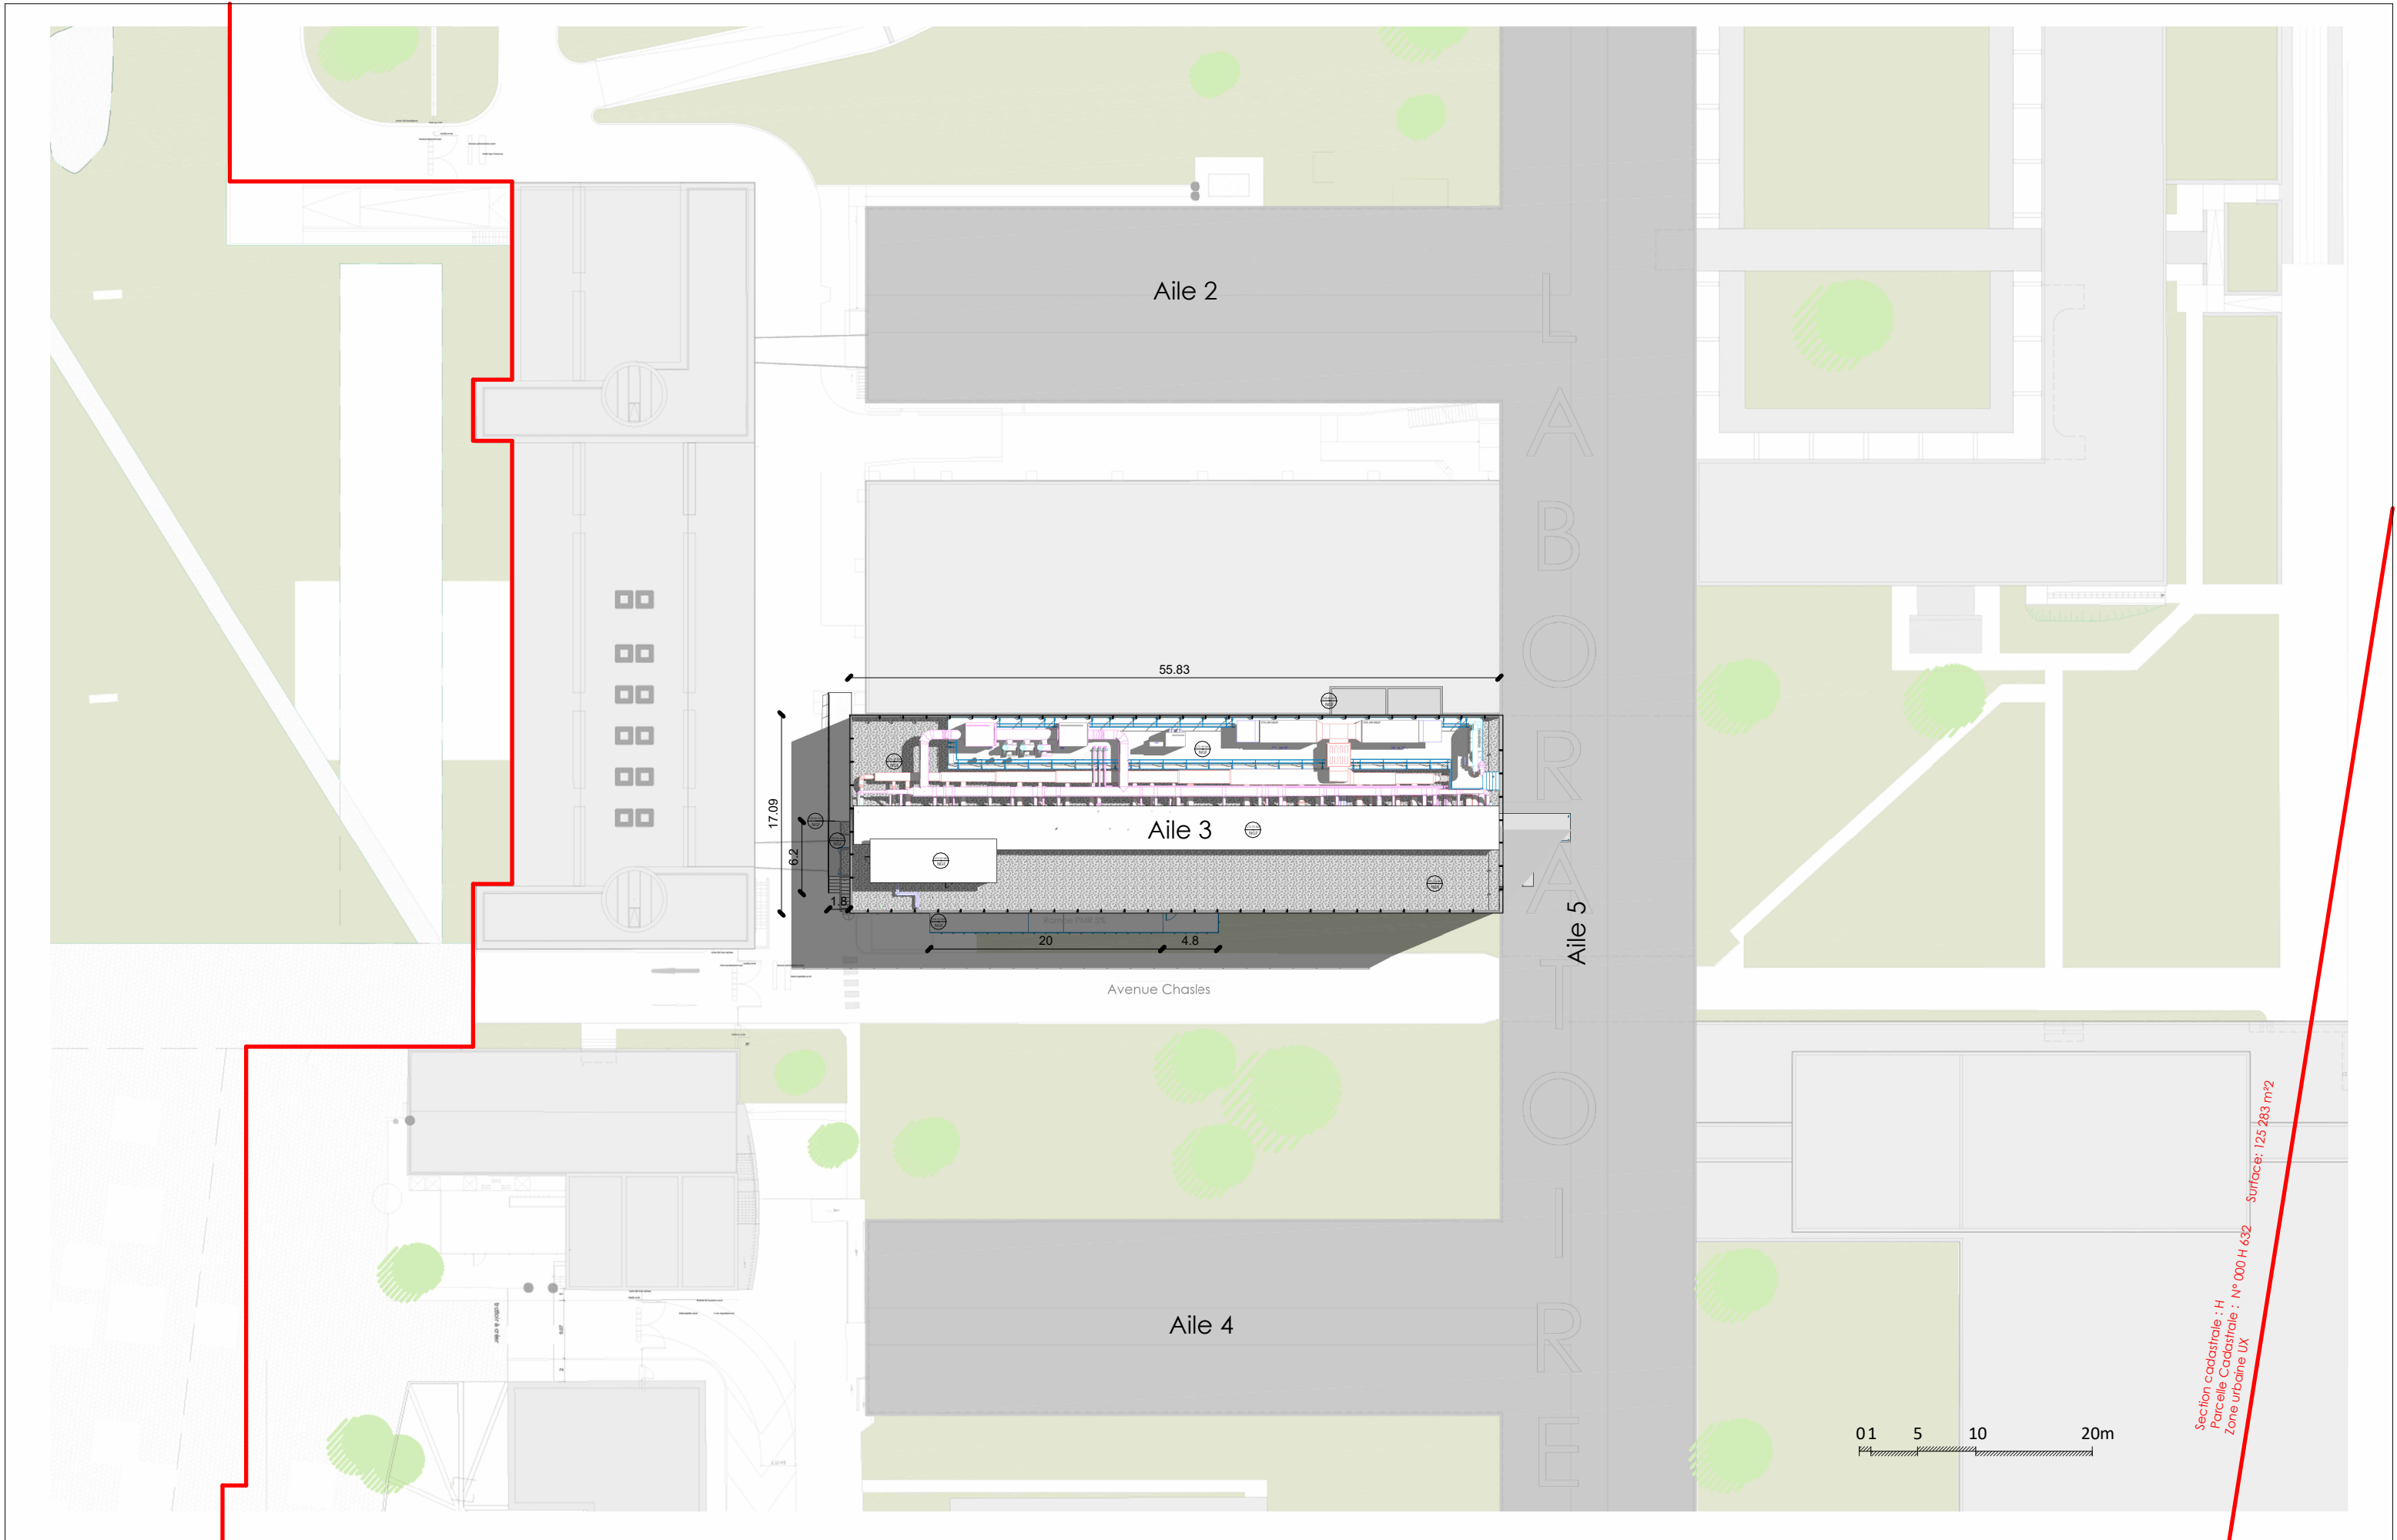

Section cadastrale : H
Parcelle Cadastrale : N° 000 H 632
Zone urbaine UX
Surface: 125 283 m²

MAITRISE D'OUVRAGE		MAITRE D'OEUVRE		PROJET		PHASE		OBJET		NUMERO	
				RENOVATION DE L'AILE 3 DU CENTRE DE RECHERCHE DE L'ECOLE POLYTECHNIQUE		PRO		Plan de masse PRO		201.	
				Route de Saclay, 91120 Palaiseau						05/2026	
										1 : 500	
										A3	

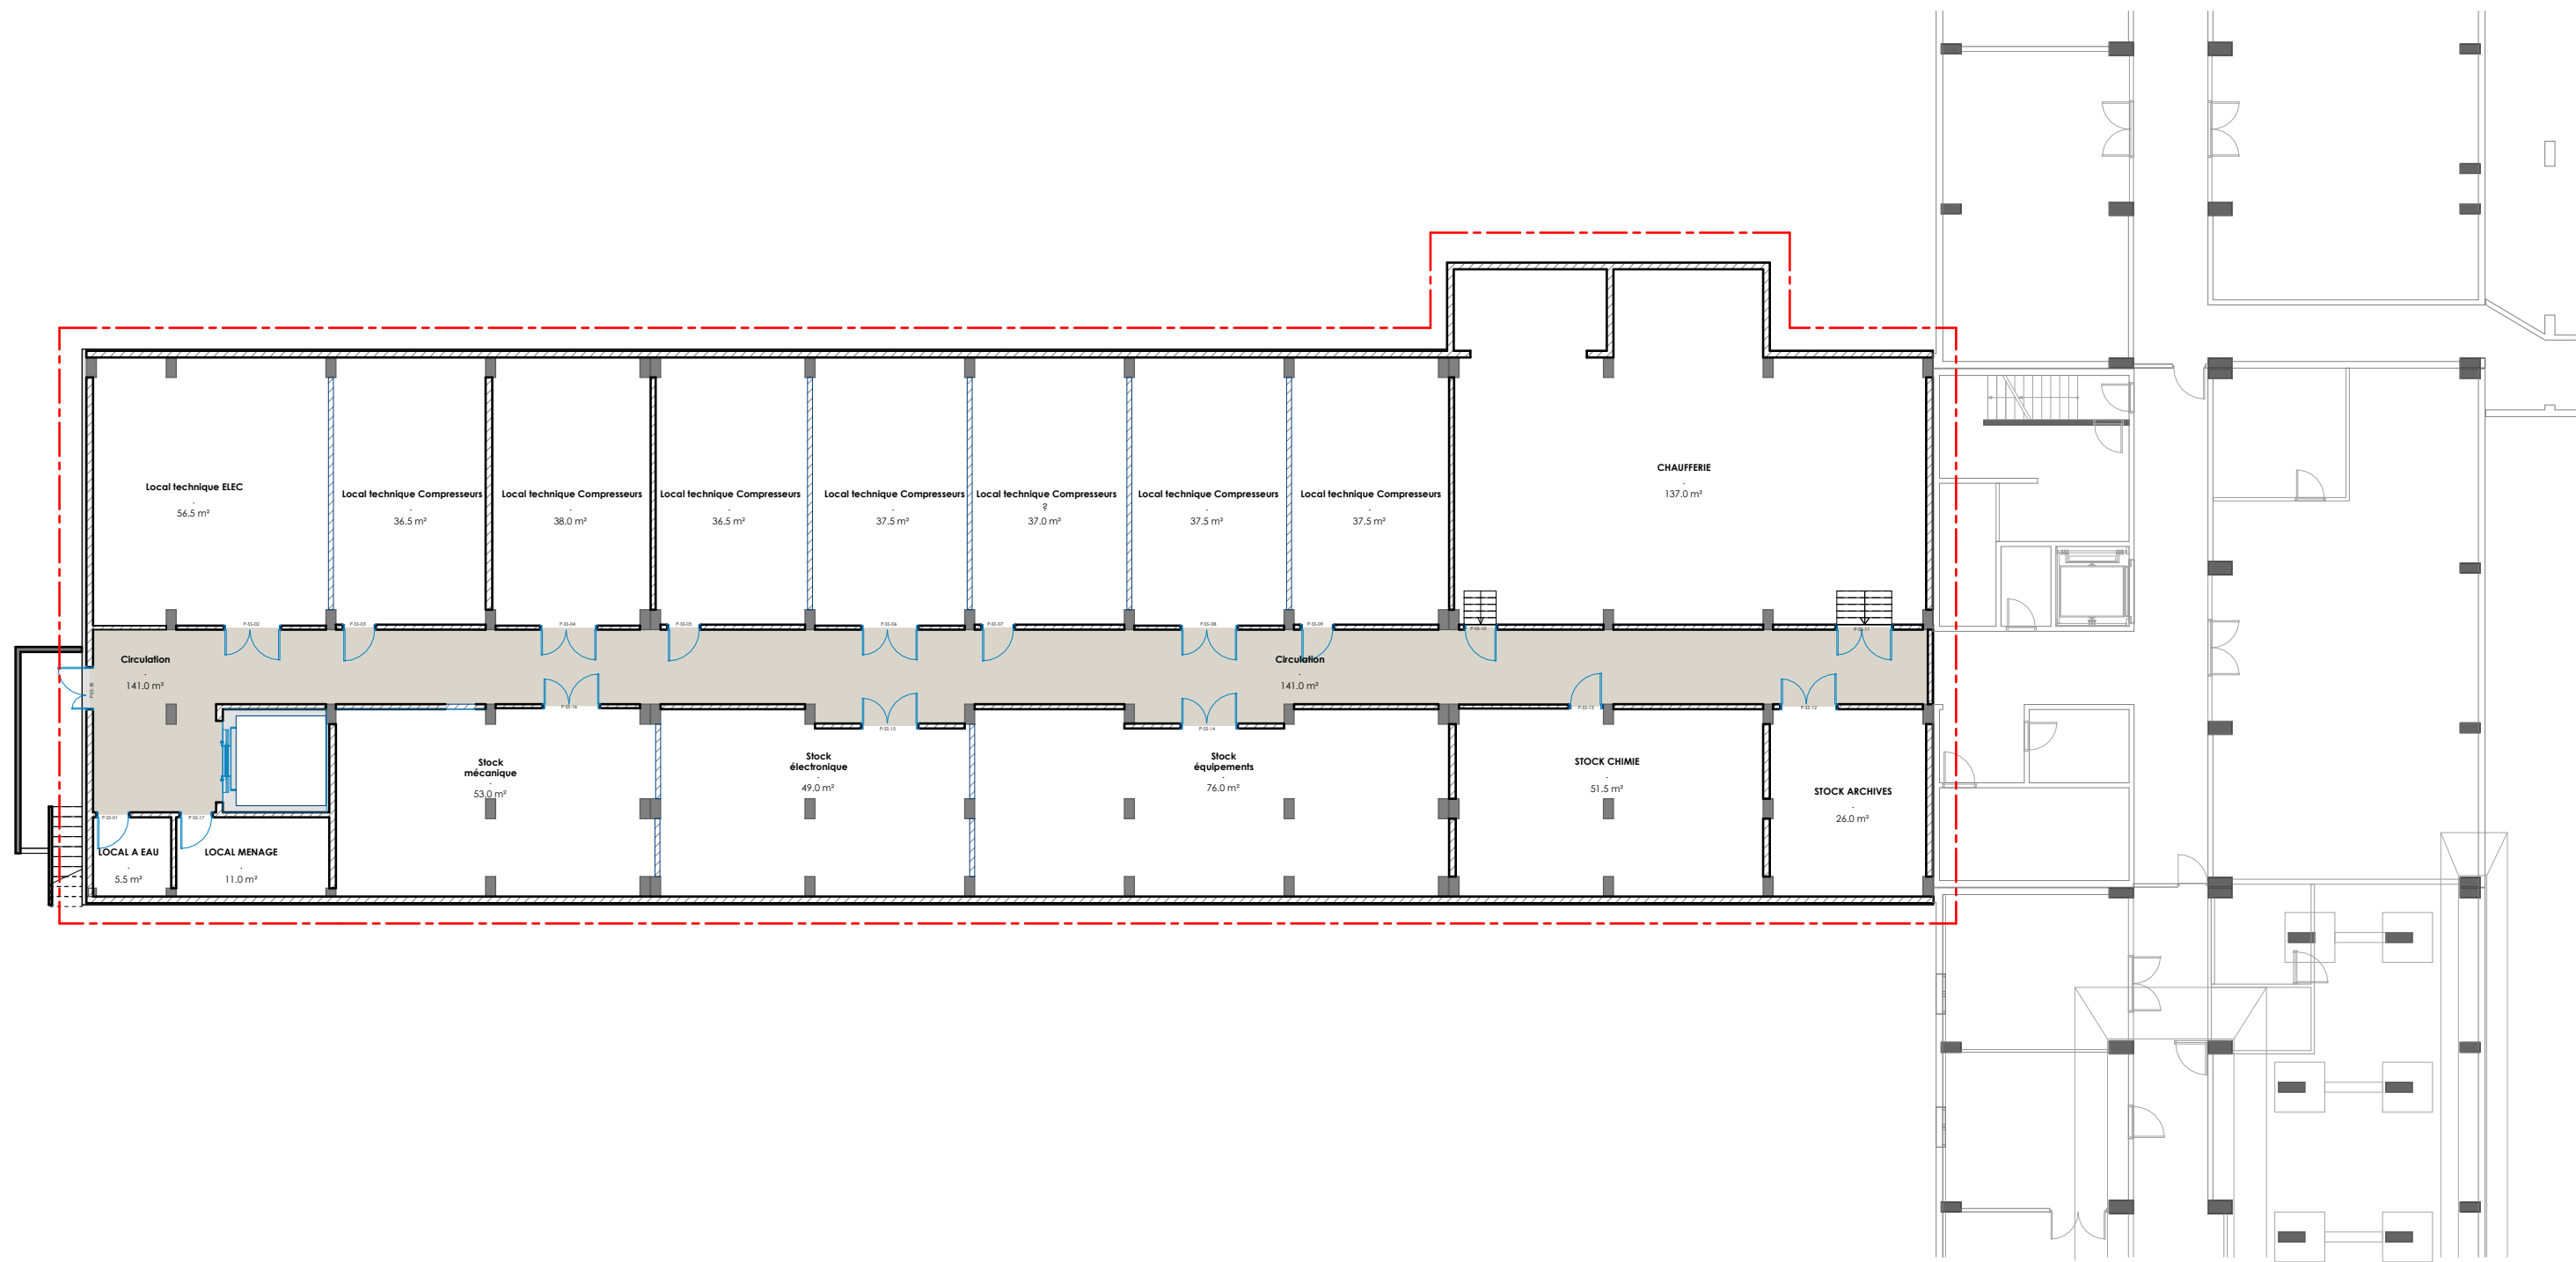

MAITRISE D'OUVRAGE



MAITRE D'OEUVRE

CODA
ARCHITECTES

Agence CODA Architectes
58 Rue de Rochechouart
75009 Paris

ALTEREA
INGÉNIERIE



PROJET

**RENOVATION DE L'AILE 3 DU CENTRE DE RECHERCHE
DE L'ECOLE POLYTECHNIQUE**

Route de Saclay, 91120 Palaiseau

PHASE

PRO

OBJET


Plan projet sous sol



NUMERO 202.

DATE 05/2026

ECHELLE 1 : 200

FORMAT A3

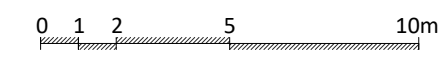

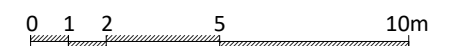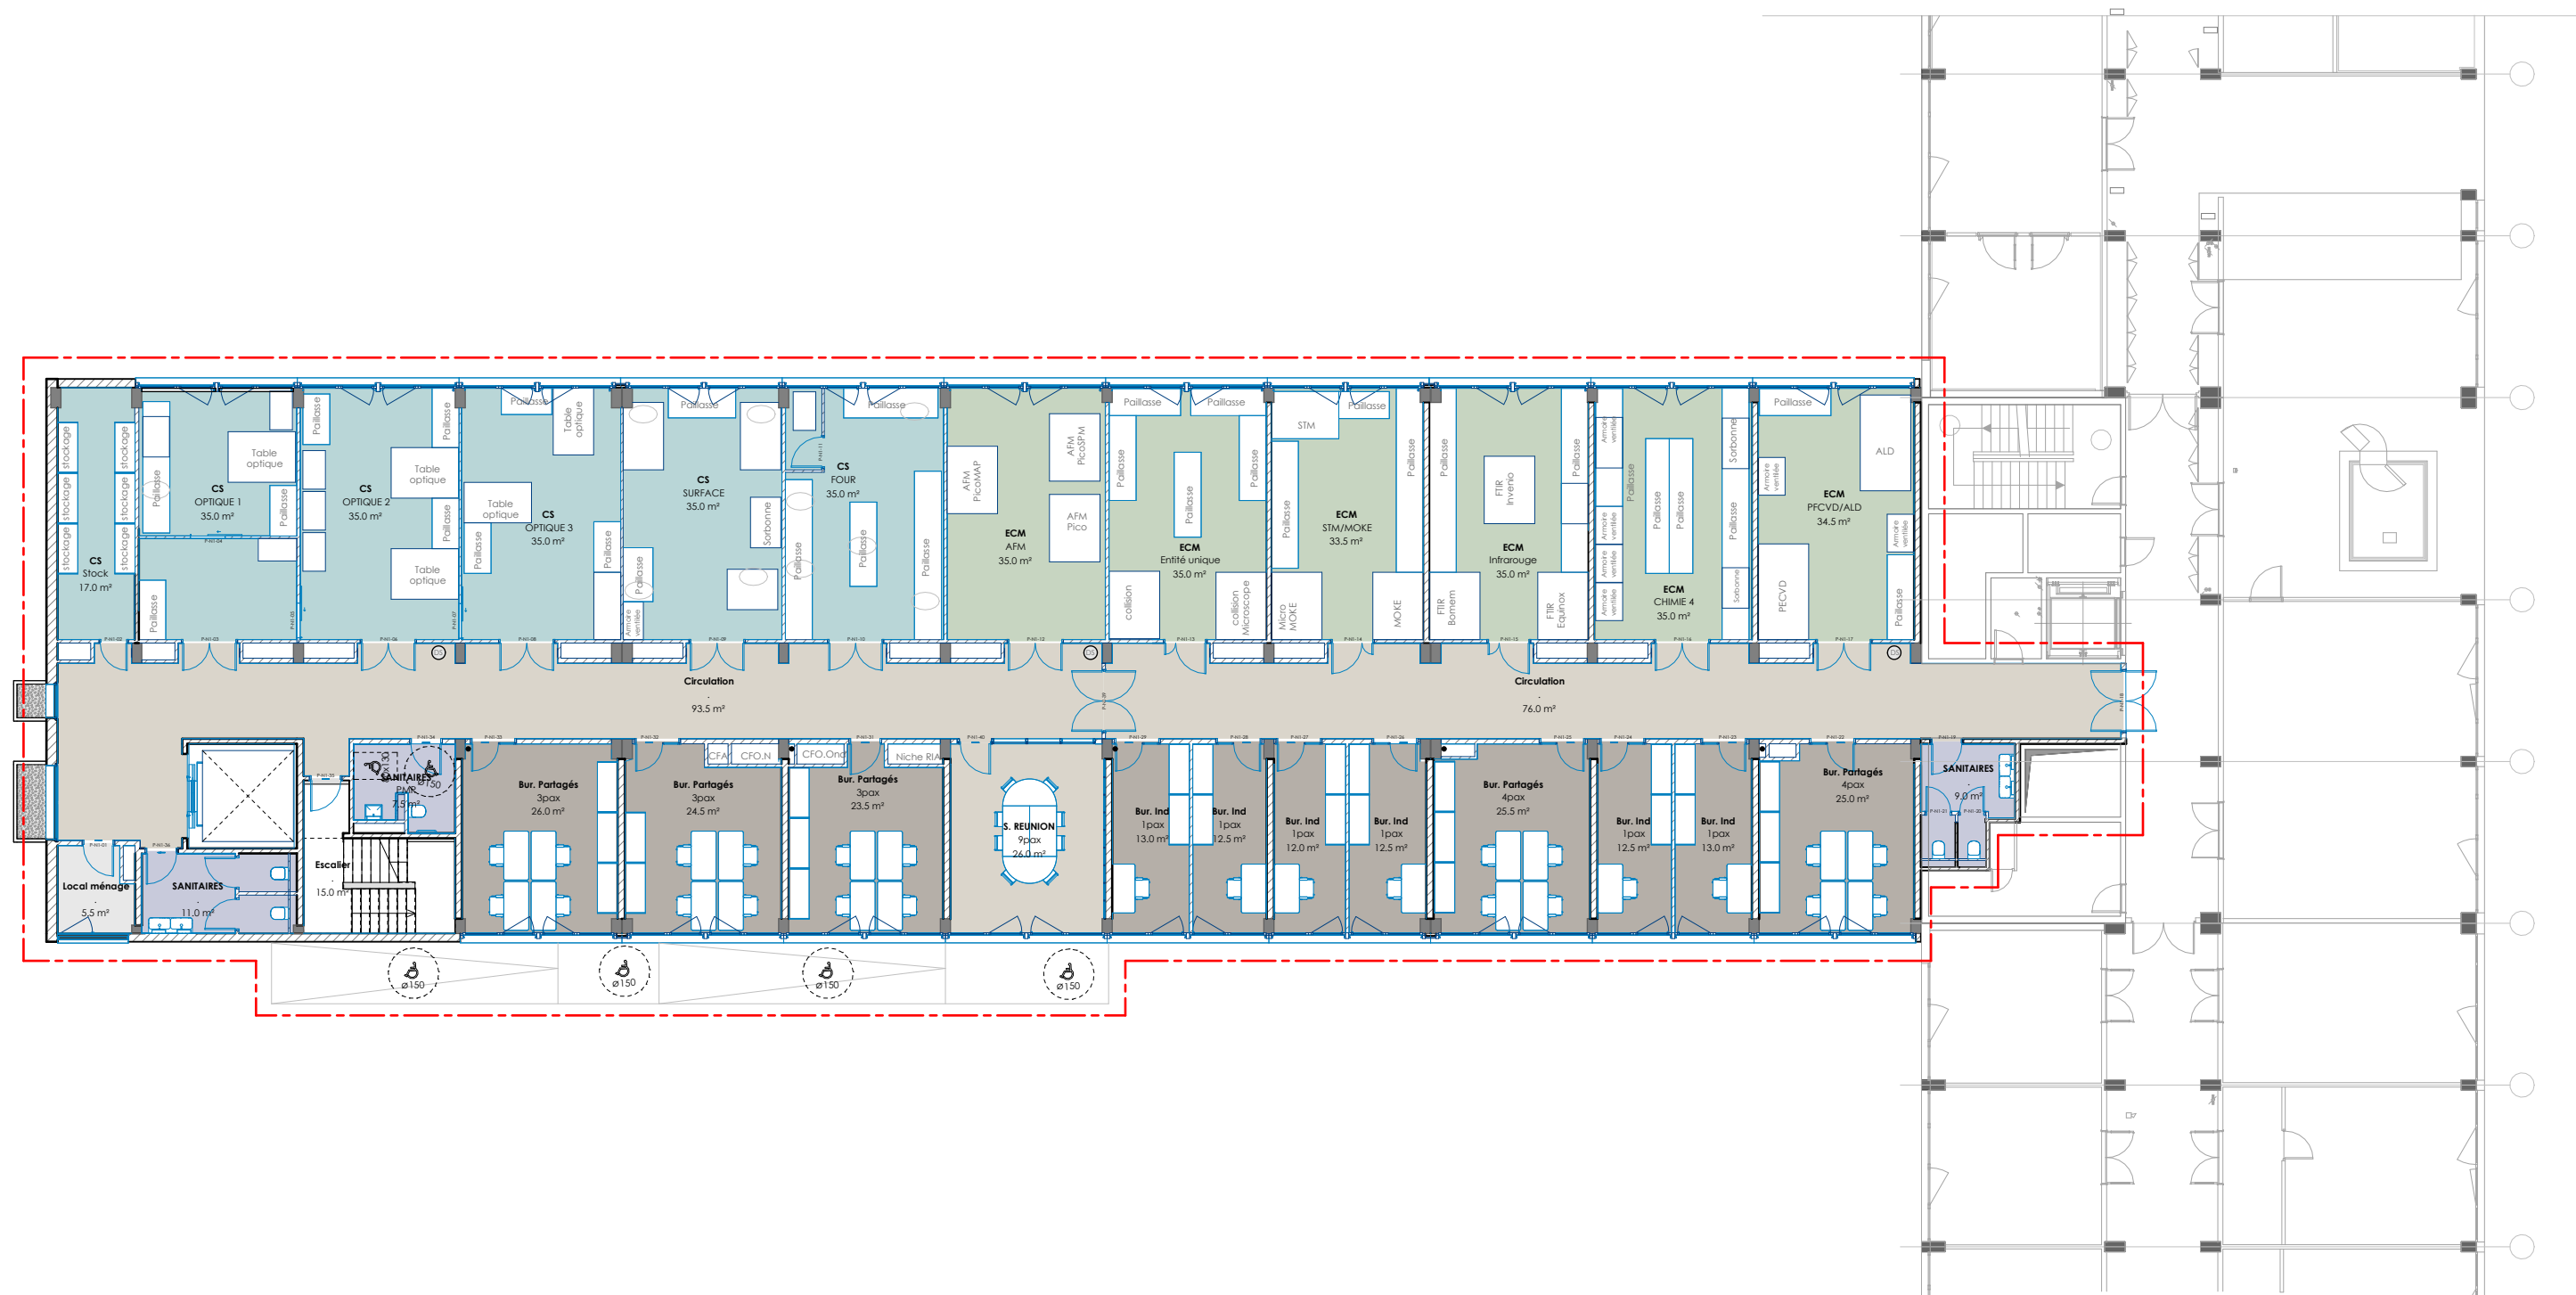

MAITRISE D'OUVRAGE



MAITRE D'OEUVRE

CODA
ARCHITECTES

Agence CODA Architectes
58 Rue de Rochechouart
75009 Paris

ALTEREA
INGÉNIERIE



PROJET

**RENOVATION DE L'AILE 3 DU CENTRE DE RECHERCHE
DE L'ÉCOLE POLYTECHNIQUE**

Route de Saclay, 91120 Palaiseau



PHASE


PRO

OBJET

Plan projet N+1

NUMERO 205.
DATE 05/2026
ECHELLE 1 : 200
FORMAT A3

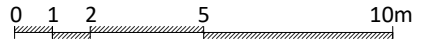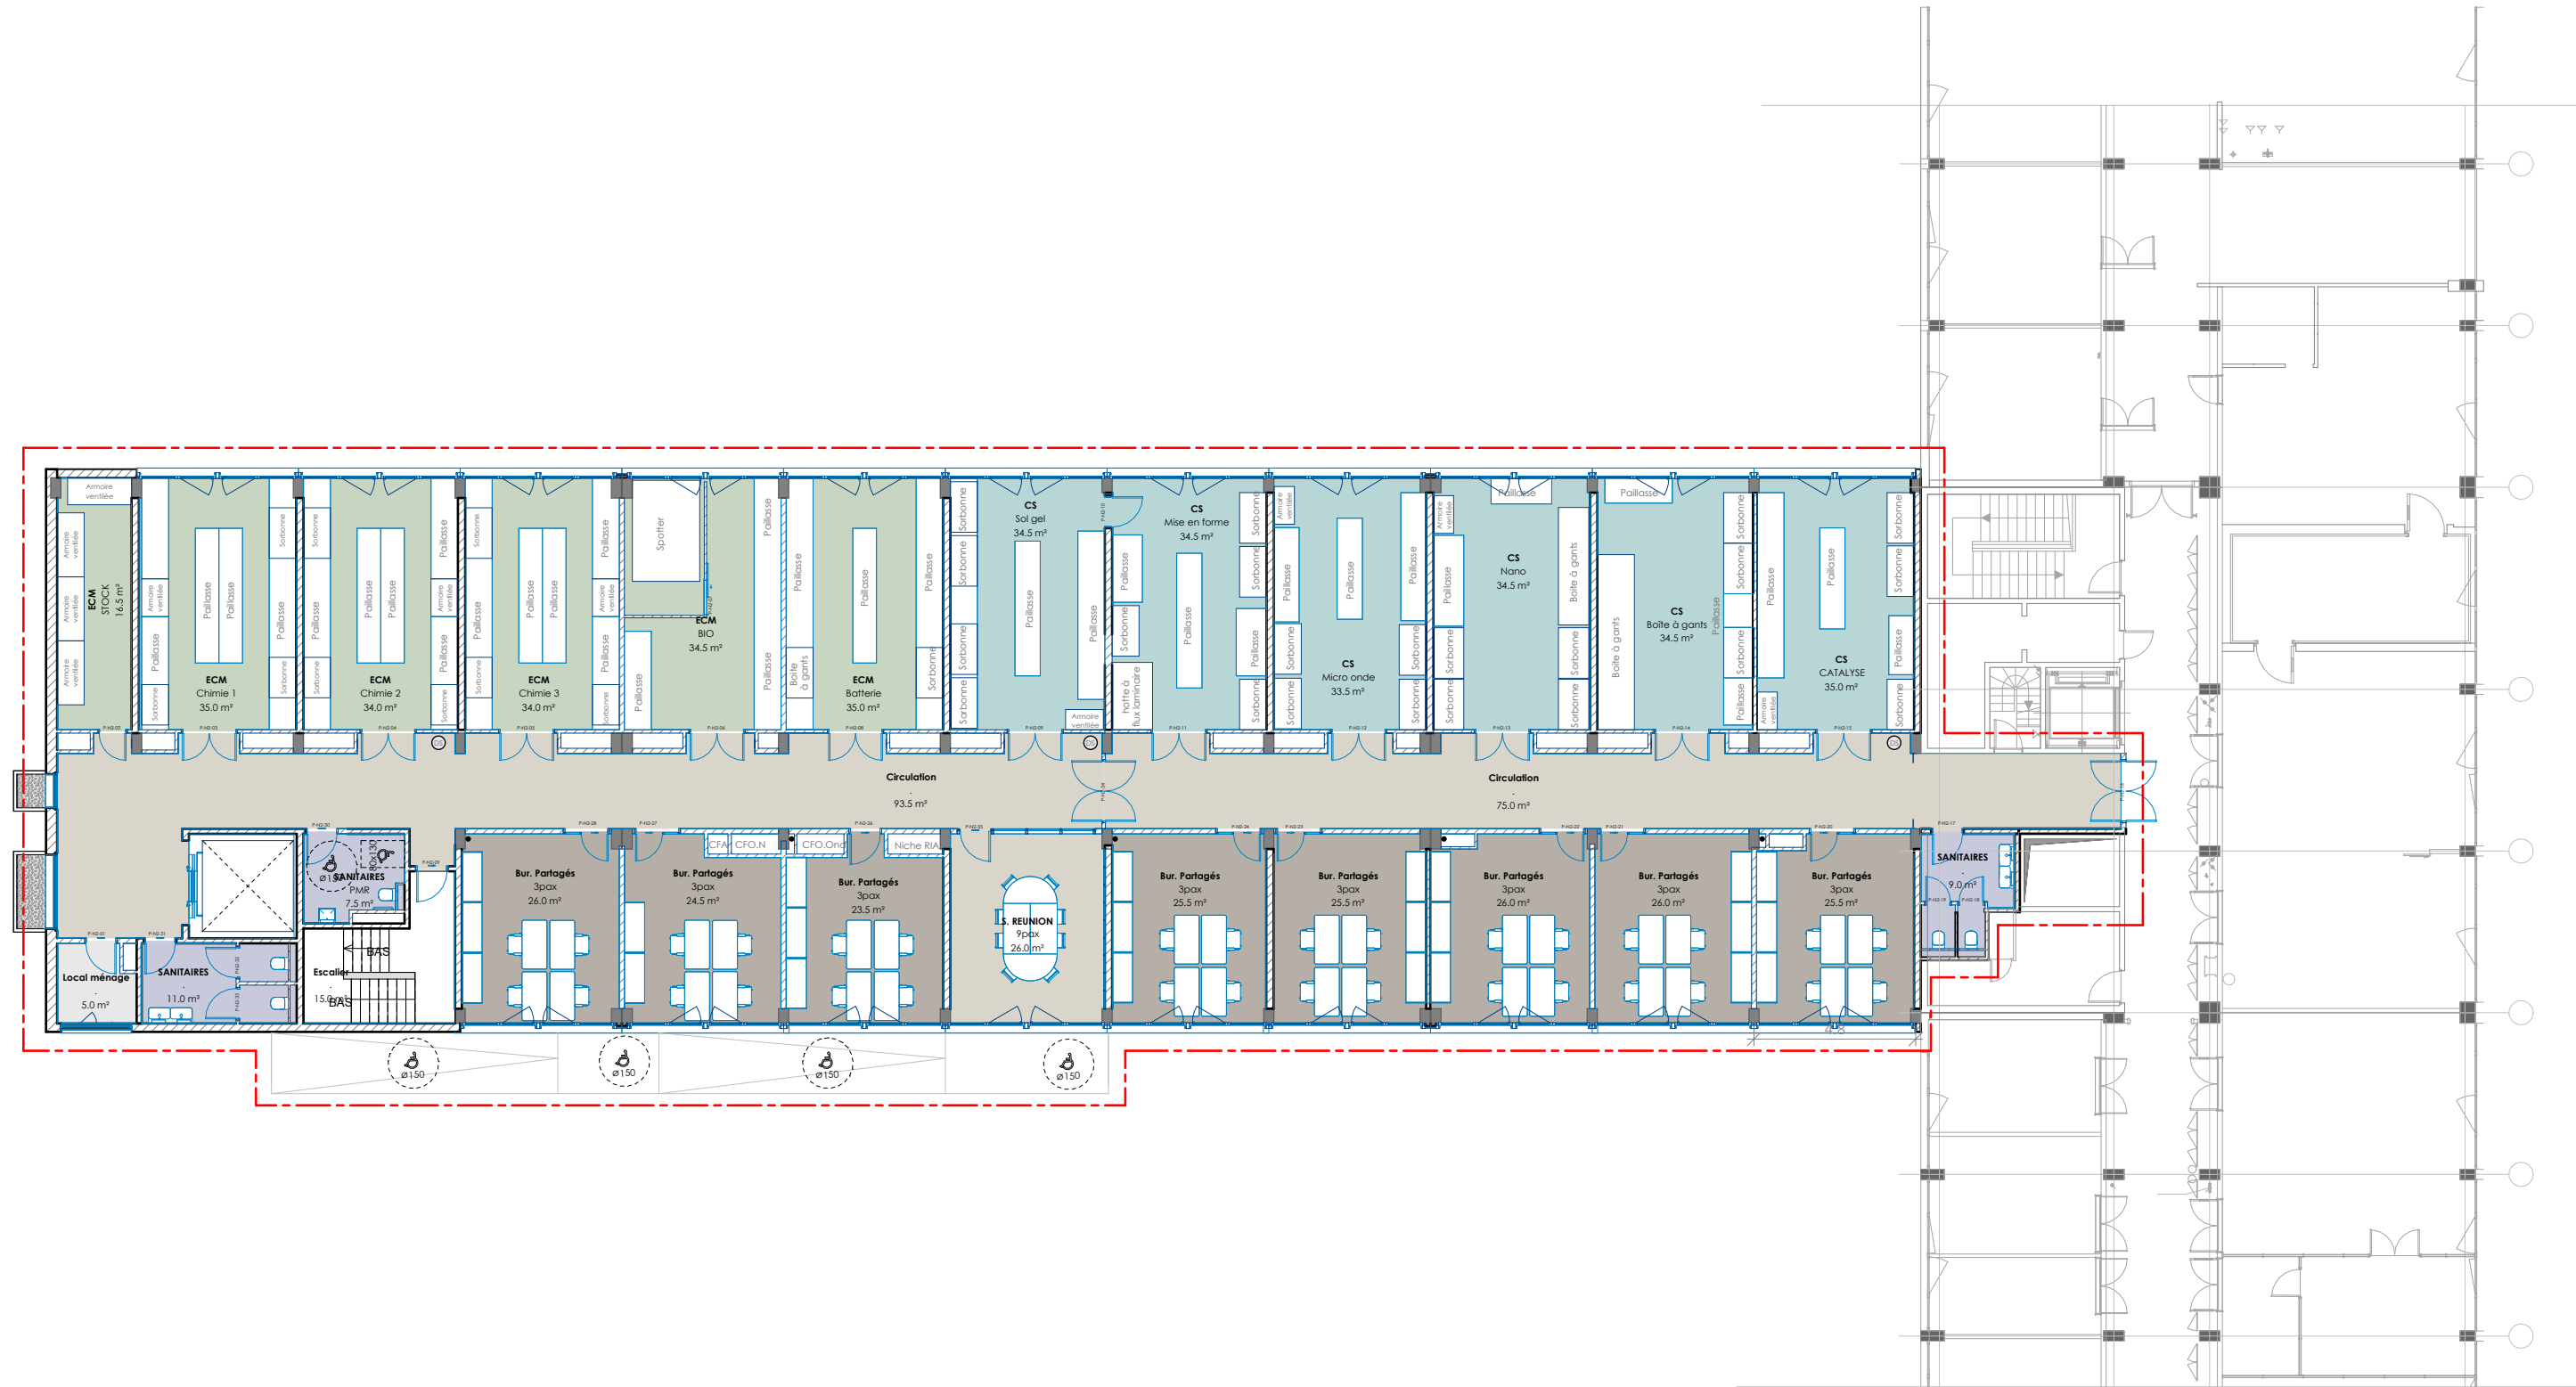

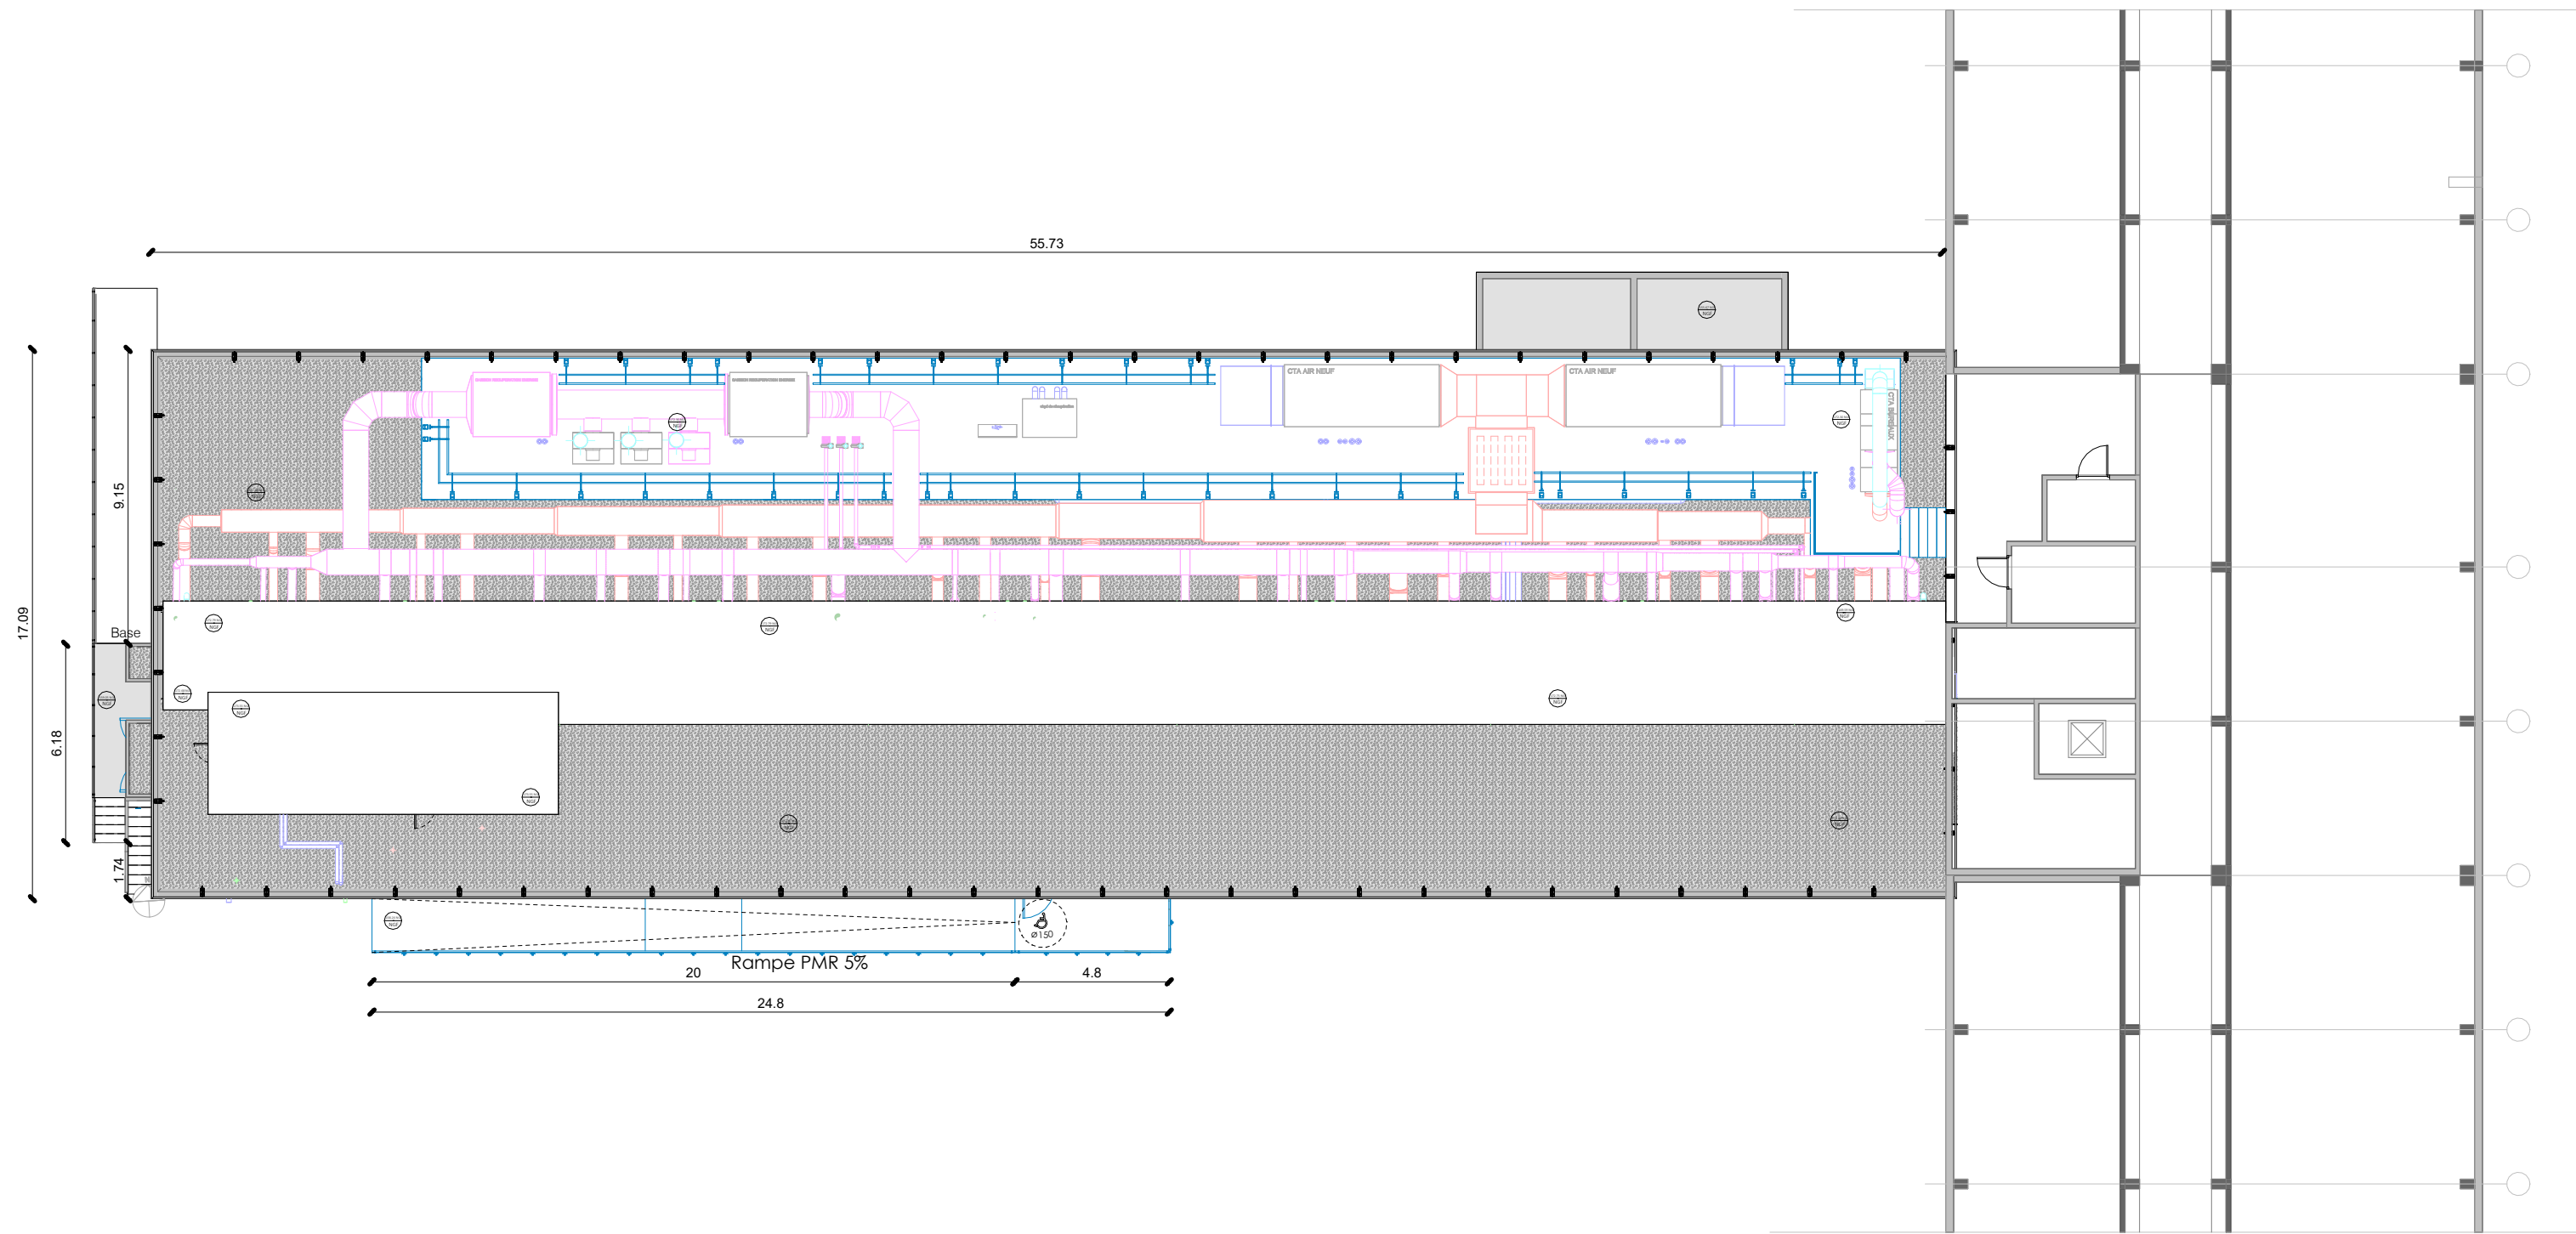

MAITRISE D'OUVRAGE



MAITRE D'OEUVRE

CODA
ARCHITECTES

Agence CODA Architectes
58 Rue de Rochechouart
75009 Paris

ALTEREA
INGÉNIERIE



PROJET

**RENOVATION DE L'AILE 3 DU CENTRE DE RECHERCHE
DE L'ÉCOLE POLYTECHNIQUE**

Route de Saclay, 91120 Palaiseau

PHASE

PRO

OBJET

Plan de toiture PRO

NUMERO

207.

DATE

05/2026

ECHELLE

1 : 200

FORMAT

A3