

DOSSIER PERMIS DE CONSTRUIRE

Rue du Pavé 03360 Ainay-le-Château

ATELIER **MB**



Architecte:
ATELIER MB
174 Rue Consolat, 13004 MARSEILLE
TEL: 06.67.67.66.99
mbiaggi@ateliermb.org
SIRET : 891 637 621 000 14

Maître d'ouvrage:
**CHS
d'Ainay-le-Château**


Projet:
Construction d'ombrières photovoltaïques

Document:
DOSSIER PERMIS DE CONSTRUIRE

Echelle
Date
08/12/2025 13:52:06
Numéro du projet
064-16

PC00

SOMMAIRE	
Numéro de la feuille	Nom de la feuille
PC00	DOSSIER PERMIS DE CONSTRUIRE
PC01a	PLAN DE SITUATION
PC01b	CADASTRE
PC02a	PLAN DE MASSE AVANT TRAVAUX_général
PC02b	PLAN DE MASSE AVANT TRAVAUX
PC02c	PLAN DE MASSE APRES TRAVAUX_général
PC02d	PLAN DE MASSE APRES TRAVAUX
PC03	PLAN DE COUPE
PC04a	NOTICE DESCRIPTIVE
PC05a	PLANS DES FACADES_Ombrières 01 et 03
PC05b	PLANS DES FACADES_Ombrières 01 et 03
PC05c	PLANS DES FACADES_Ombrière 02
PC05d	PLANS DES FACADES_Ombrière 02
PC05e	PLAN DES TOITURES
PC06	INSERTION
PC07 PC08	PHOTOGRAPHIES ABORDS DU PROJET

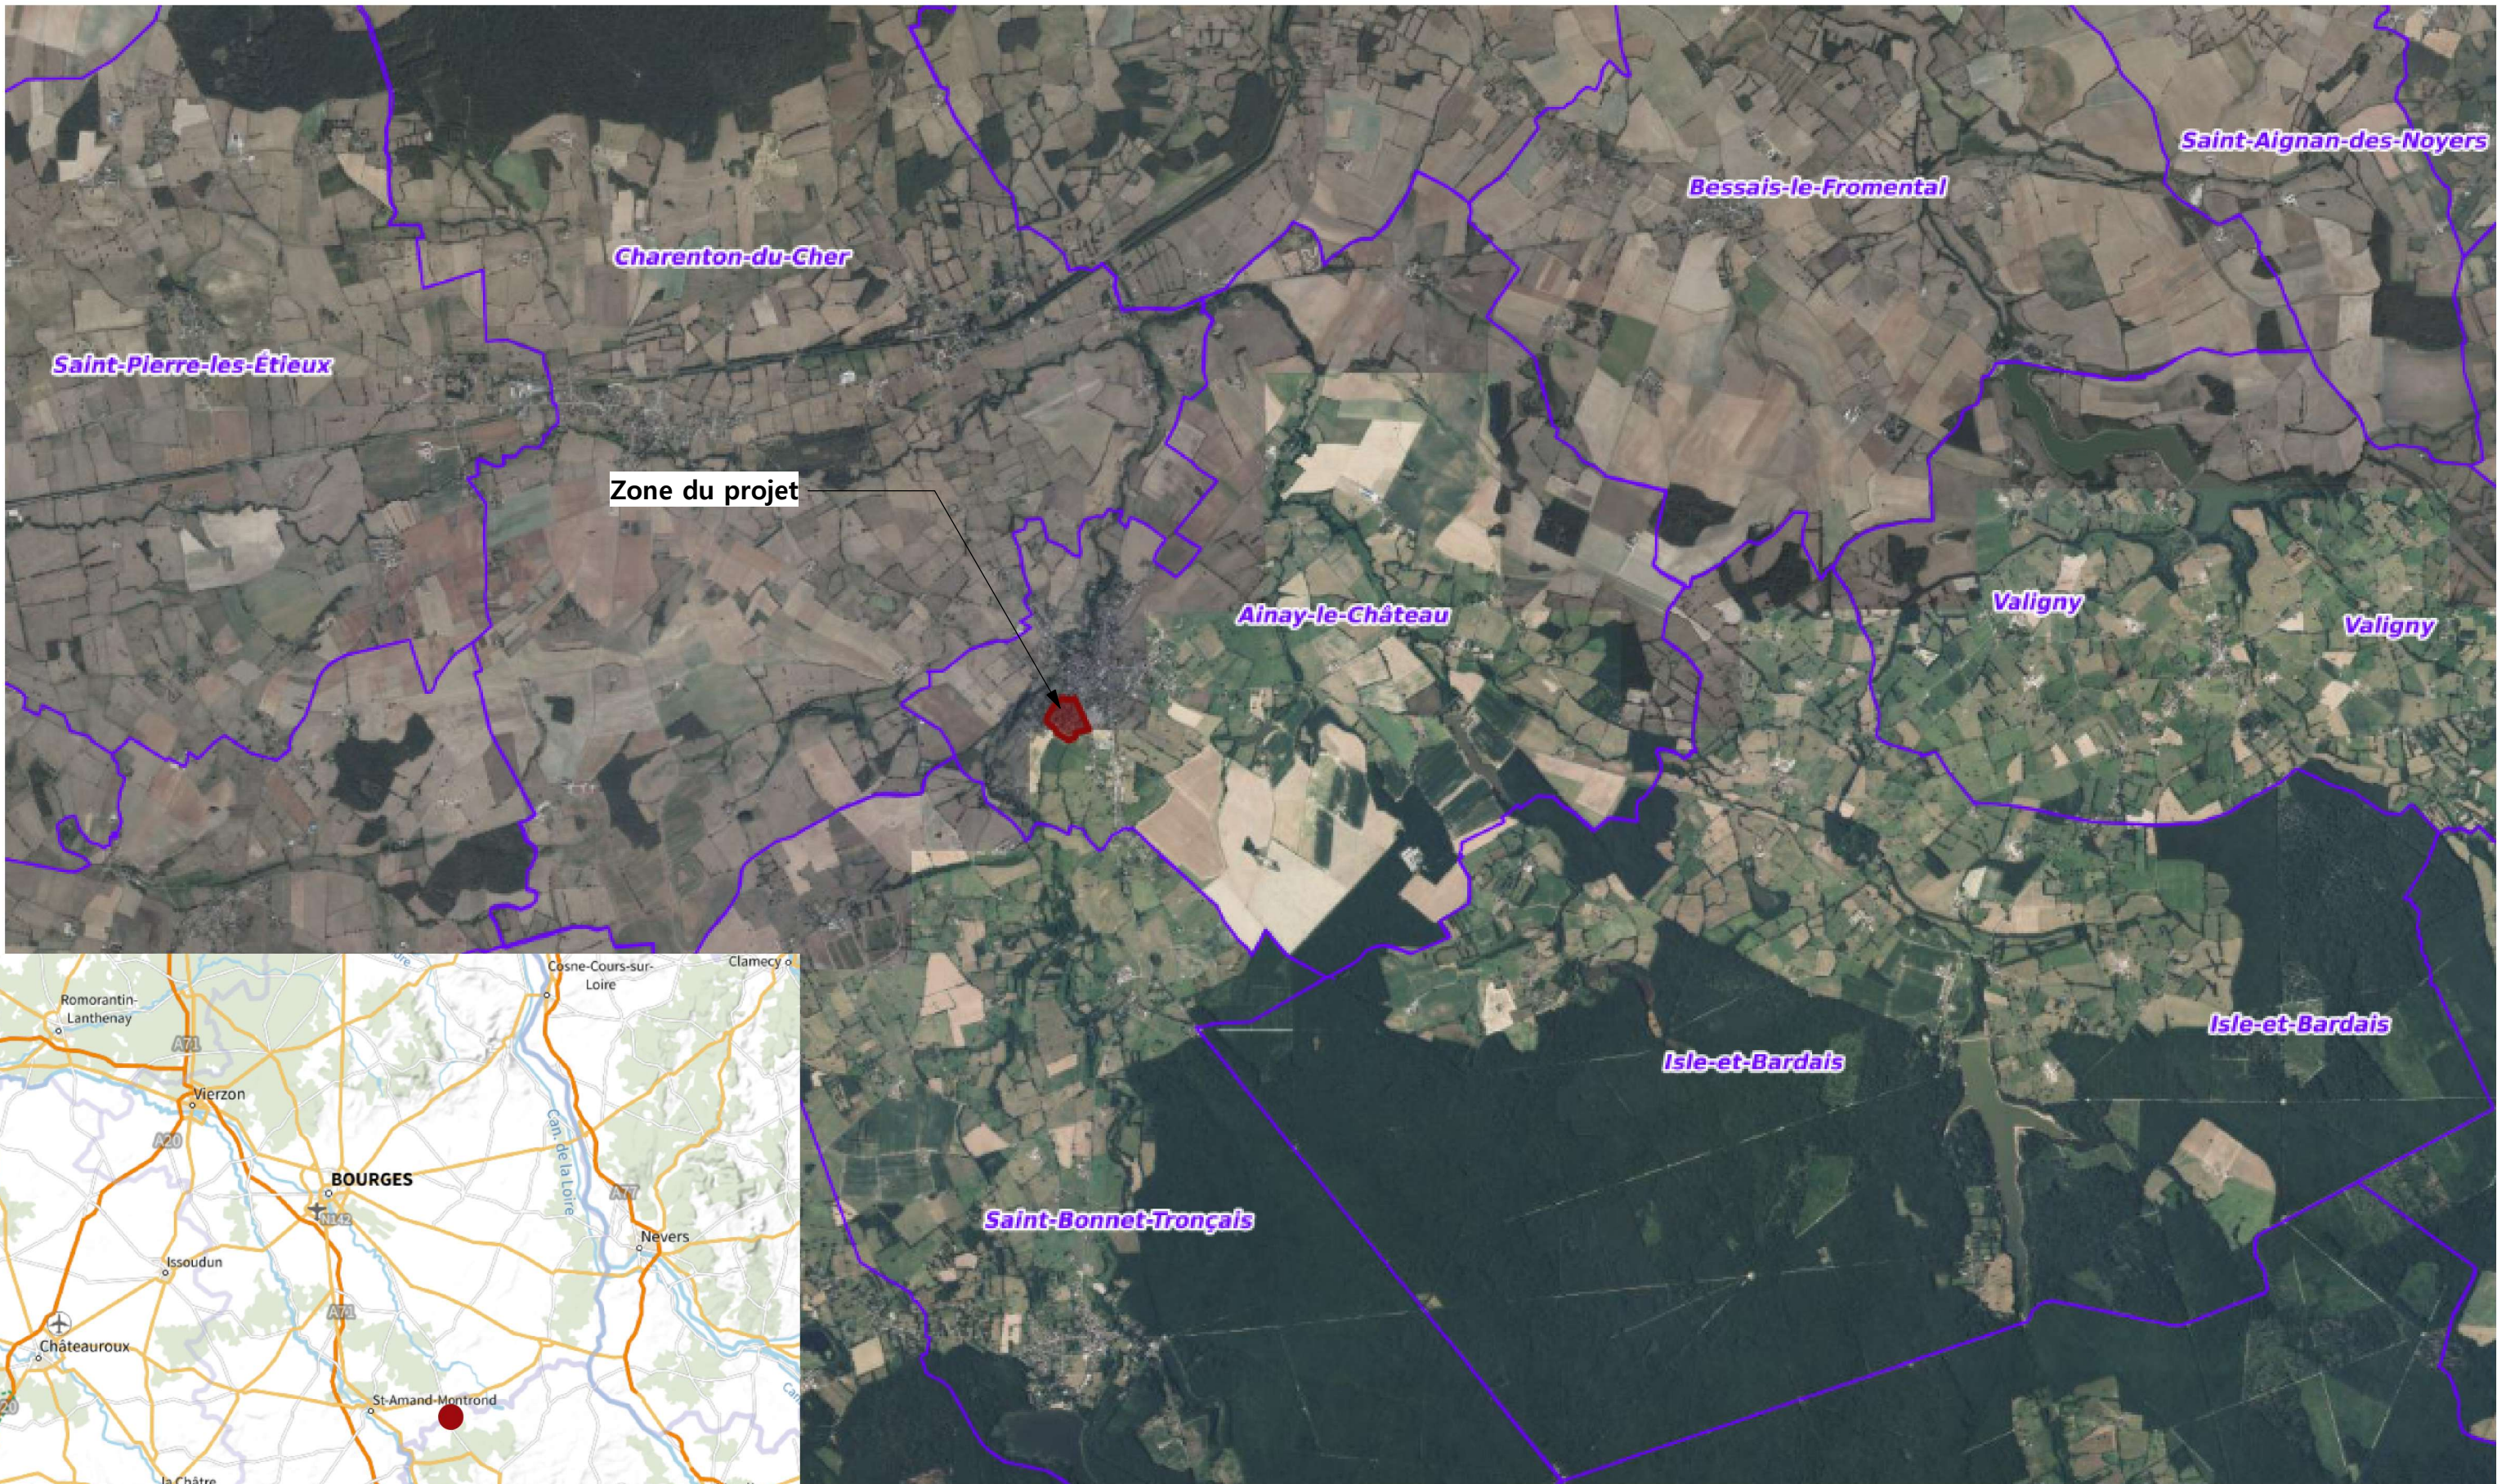


PARCELLES DE L'UNITÉ FONCIÈRE :

Références de la parcelle 000 AD 15	
Référence cadastrale de la parcelle	000 AD 15
Contenance cadastrale	71 525 mètres carrés
Adresse	RUE DU PAVE 03360 AINAY LE CHATEAU
Références de la parcelle 000 AD 55	
Référence cadastrale de la parcelle	000 AD 55
Contenance cadastrale	1 803 mètres carrés
Adresse	1 PL DE LA CASTINERIE 03360 AINAY LE CHATEAU
Adresse	3 PL DE LA CASTINERIE 03360 AINAY LE CHATEAU
Références de la parcelle 000 AD 56	
Référence cadastrale de la parcelle	000 AD 56
Contenance cadastrale	4 787 mètres carrés
Adresse	5 PL DE LA CASTINERIE 03360 AINAY LE CHATEAU

Contenance cadastrale de l'unité foncière : 78 115 m²

Légende :

- Parcelle du projet
- Limite parcellaire
- Unité Foncière

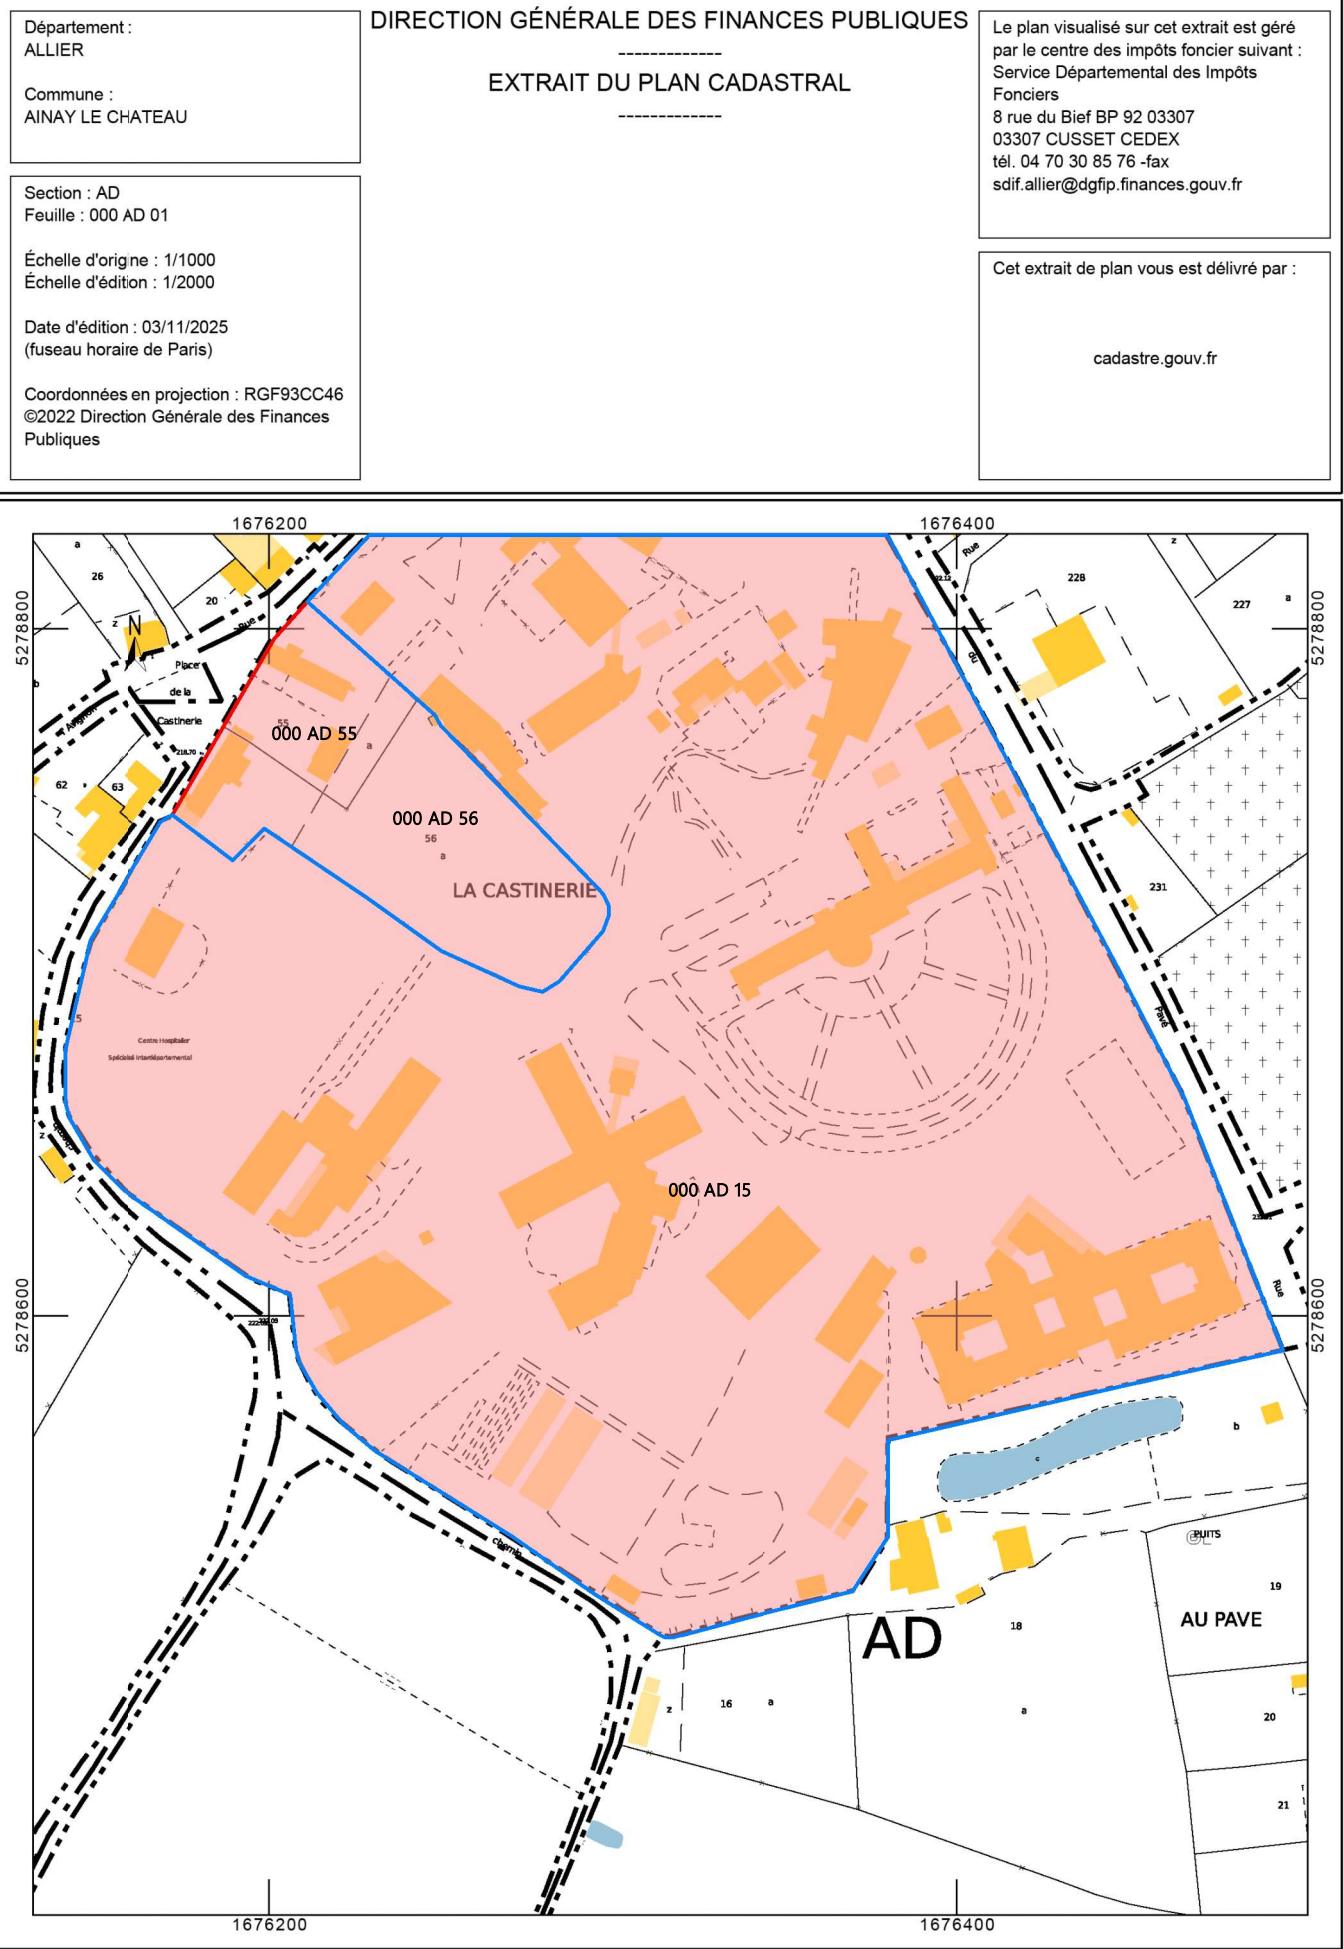



0 m 20 m 40 m

Architecte:
ATELIER MB
174 Rue Consolat, 13004 MARSEILLE
TEL: 06.67.67.66.99
mbiaggi@ateliermb.org
SIRET : 891 637 621 000 14


Maître d'ouvrage:
CHS
d'Ainay-le-Château

Projet:
Construction d'ombrières photovoltaïques

Document:
PLAN DE MASSE AVANT
TRAVAUX_général

Echelle
1 : 1000
Date
08/12/2025 13:52:11
Numéro du projet
064-16

PC02a

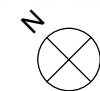



0 m 20 m 40 m

Architecte:
ATELIER MB
174 Rue Consolat, 13004 MARSEILLE
TEL: 06.67.67.66.99
mbiaggi@ateliermb.org
SIRET : 891 637 621 000 14

Maître d'ouvrage:
CHS
d'Ainay-le-Château

Projet:
Construction d'ombrières photovoltaïques

Document:
PLAN DE MASSE APRES
TRAVAUX_général

Echelle
1 : 1000
Date
08/12/2025 13:52:19
Numéro du projet
064-16

PC02c



0 m 10 m 20 m

Architecte:
ATELIER MB
174 Rue Consolat, 13004 MARSEILLE
TEL: 06.67.67.66.99
mbiaggi@ateliermb.org
SIRET : 891 637 621 000 14


Maître d'ouvrage:
CHS
d'Ainay-le-Château

Projet:
Construction d'ombrières photovoltaïques


Document:
PLAN DE MASSE APRES TRAVAUX

Echelle
1 : 500
Date
08/12/2025 13:52:24
Numéro du projet
064-16

PC02d

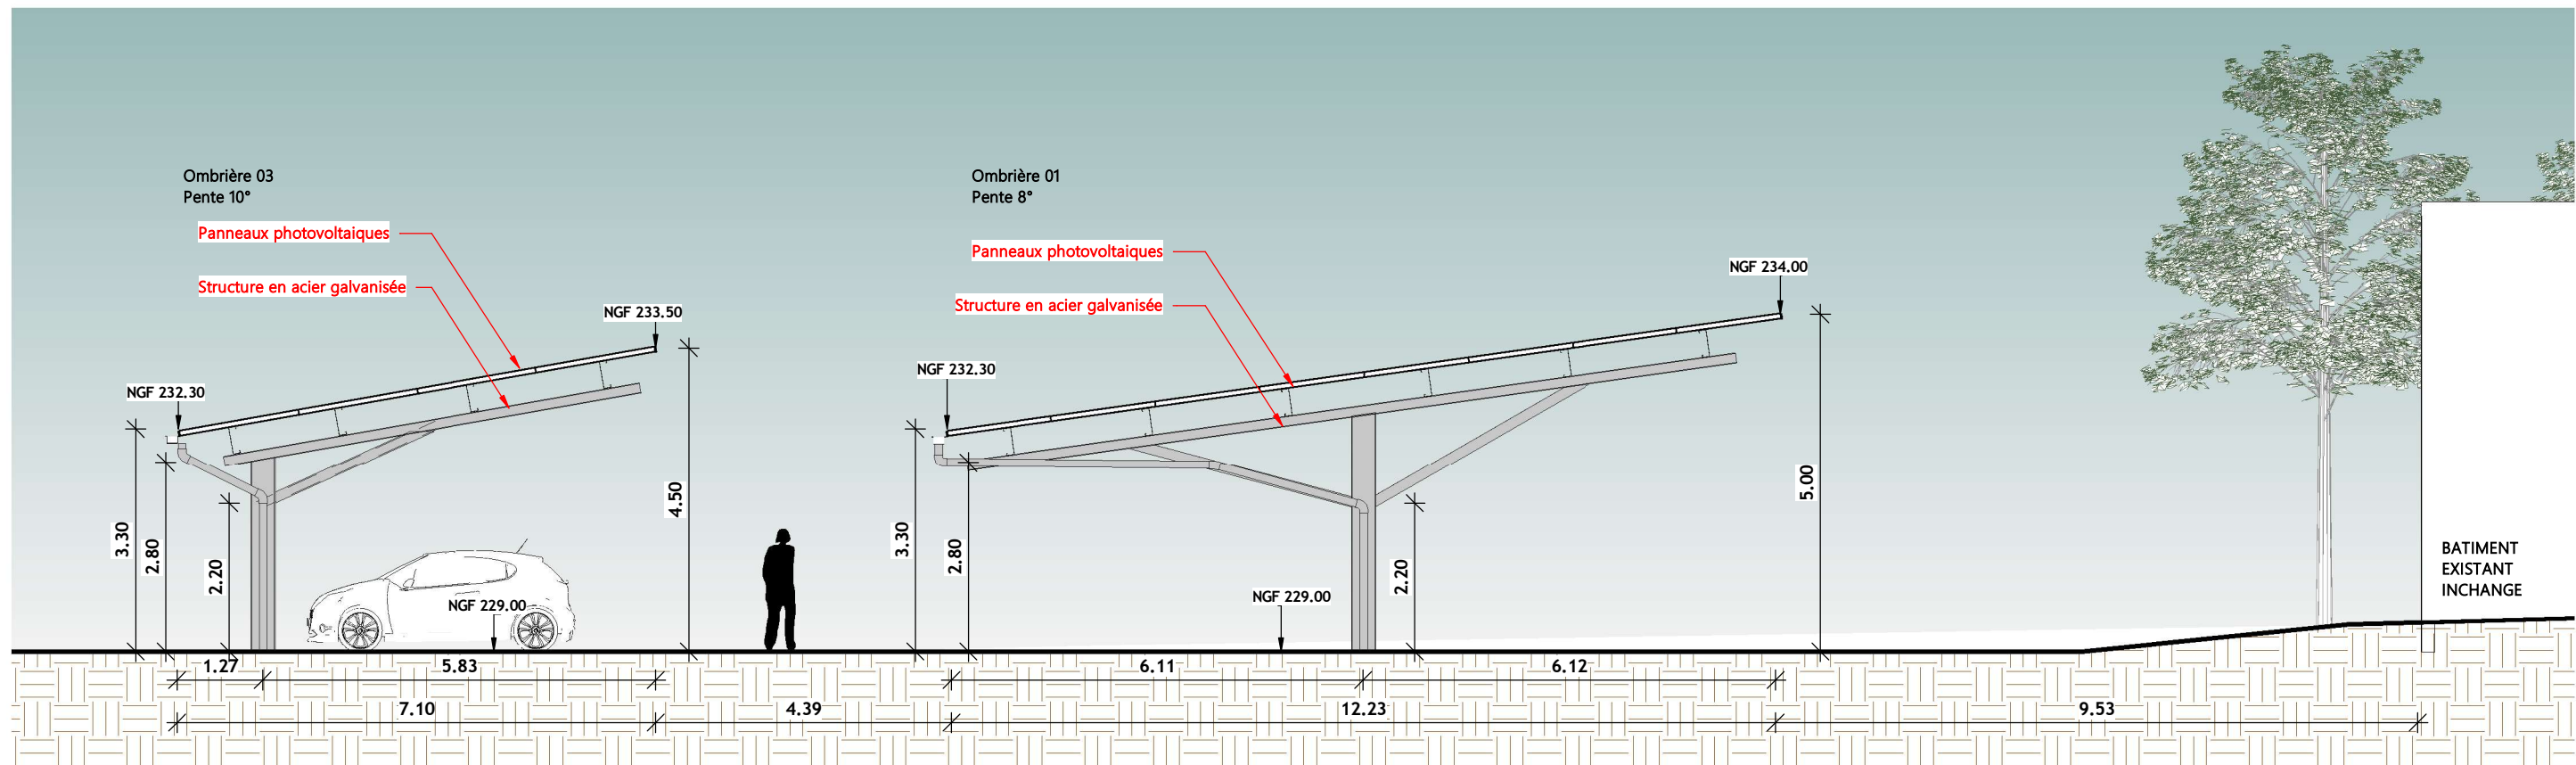


1 Coupe 01
Ech : 1 : 100

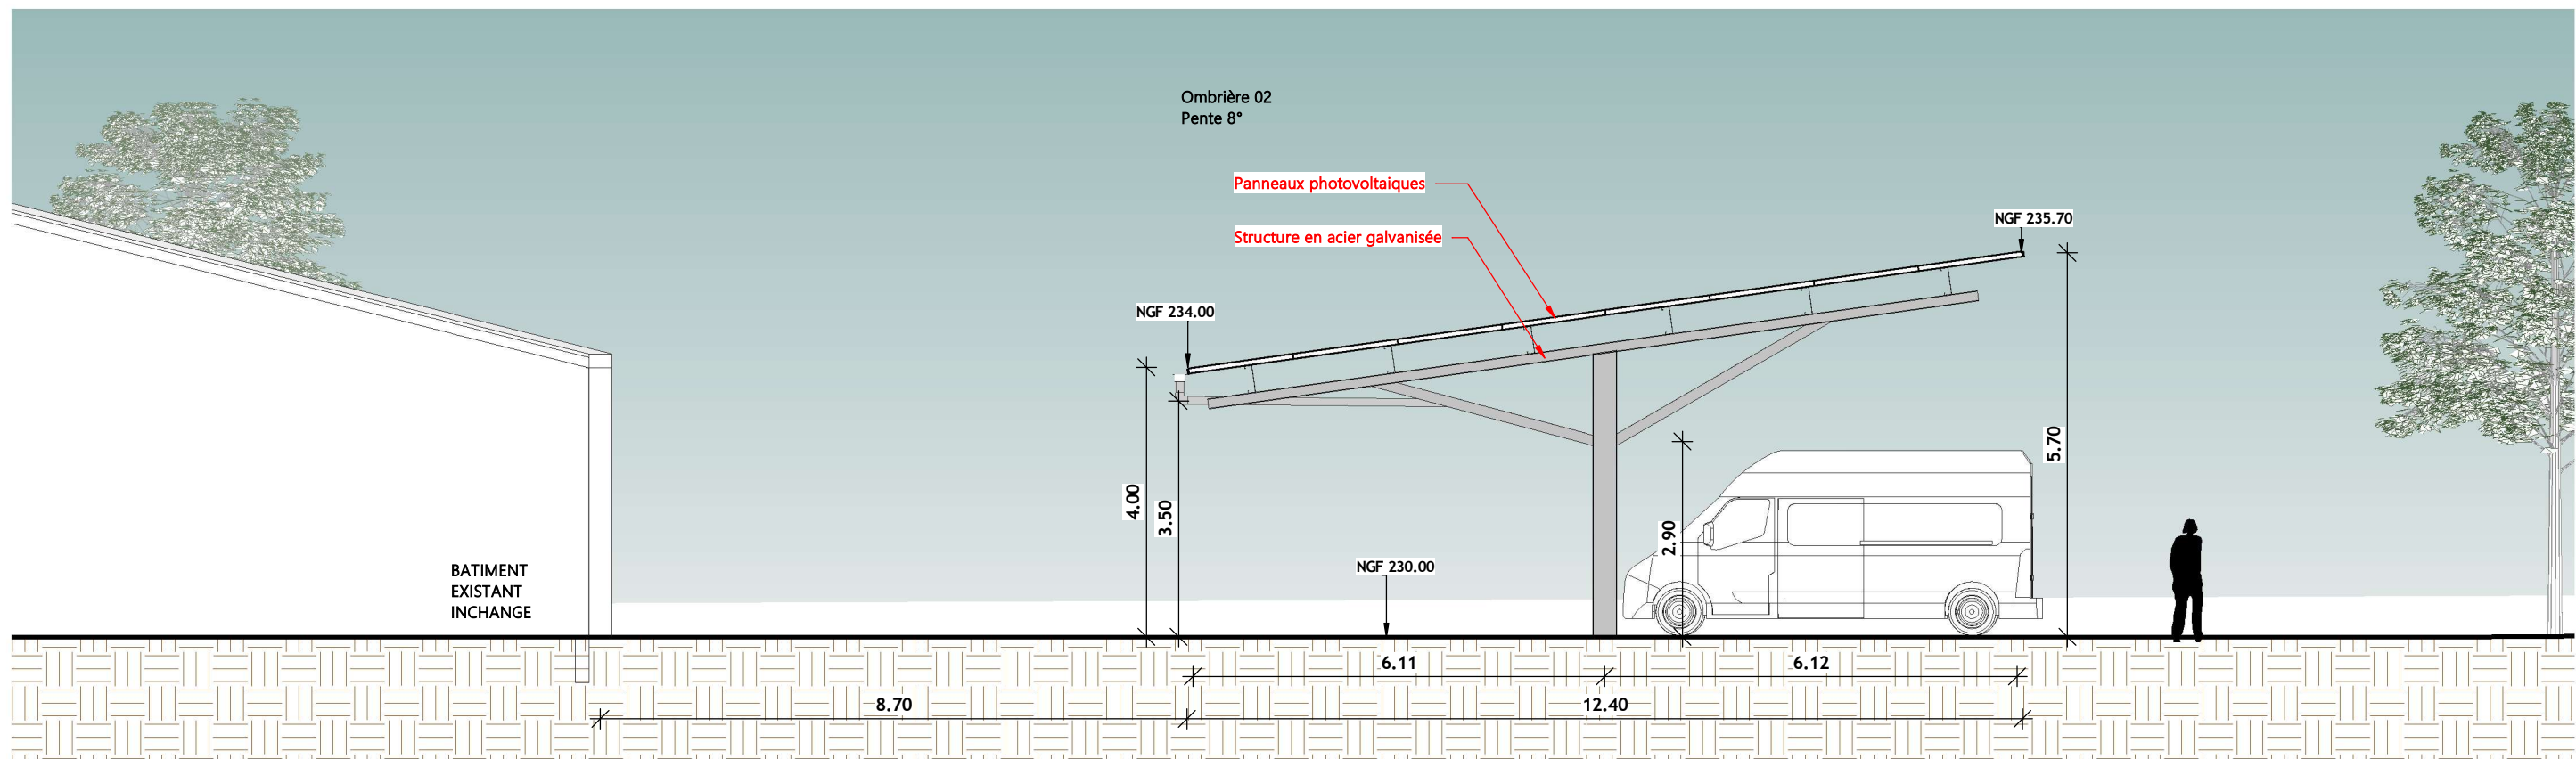


2 Coupe 02
Ech : 1 : 100


VOIR ANNEXE

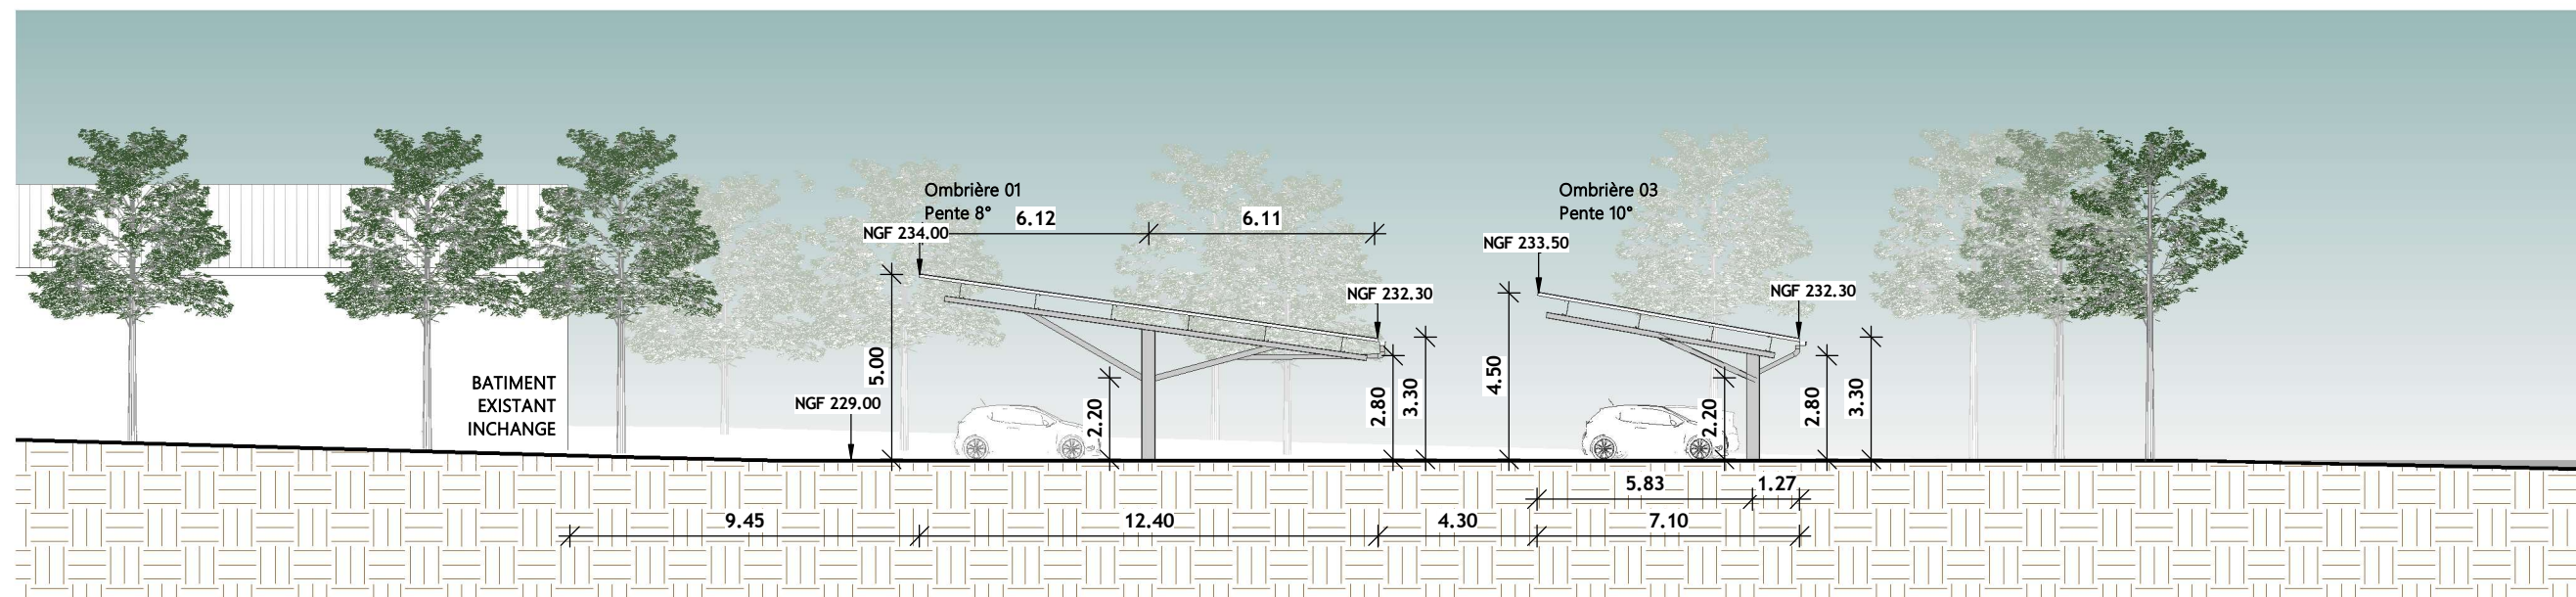


1 Elevation OUEST
Ech : 1 : 200

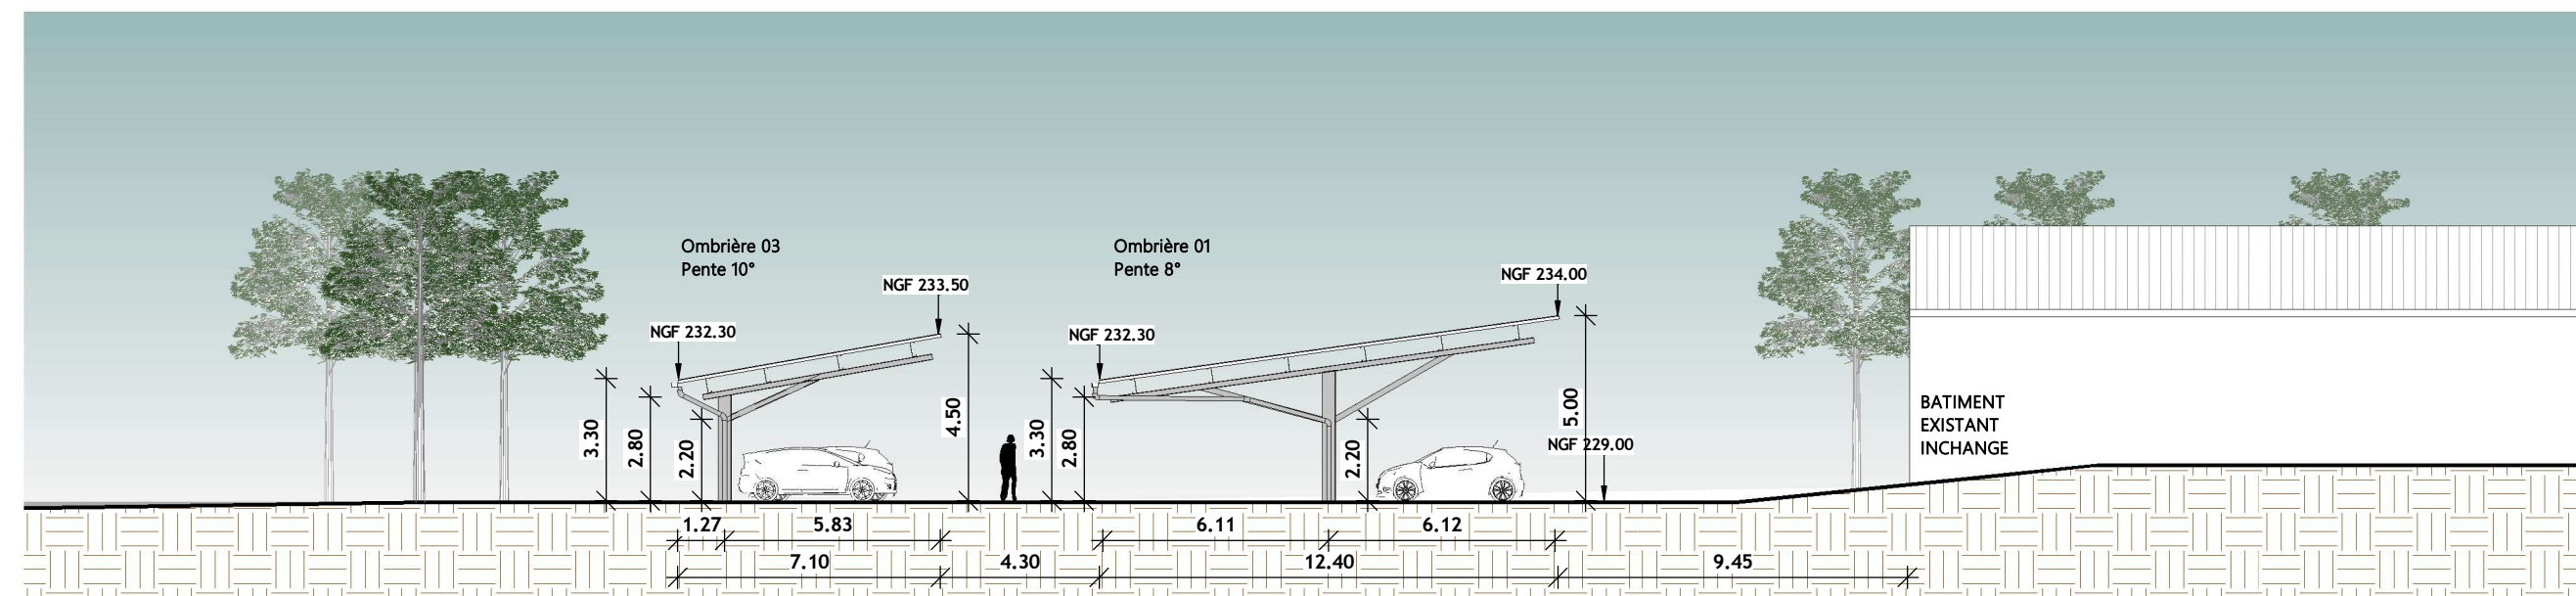


2 Elevation EST
Ech : 1 : 200

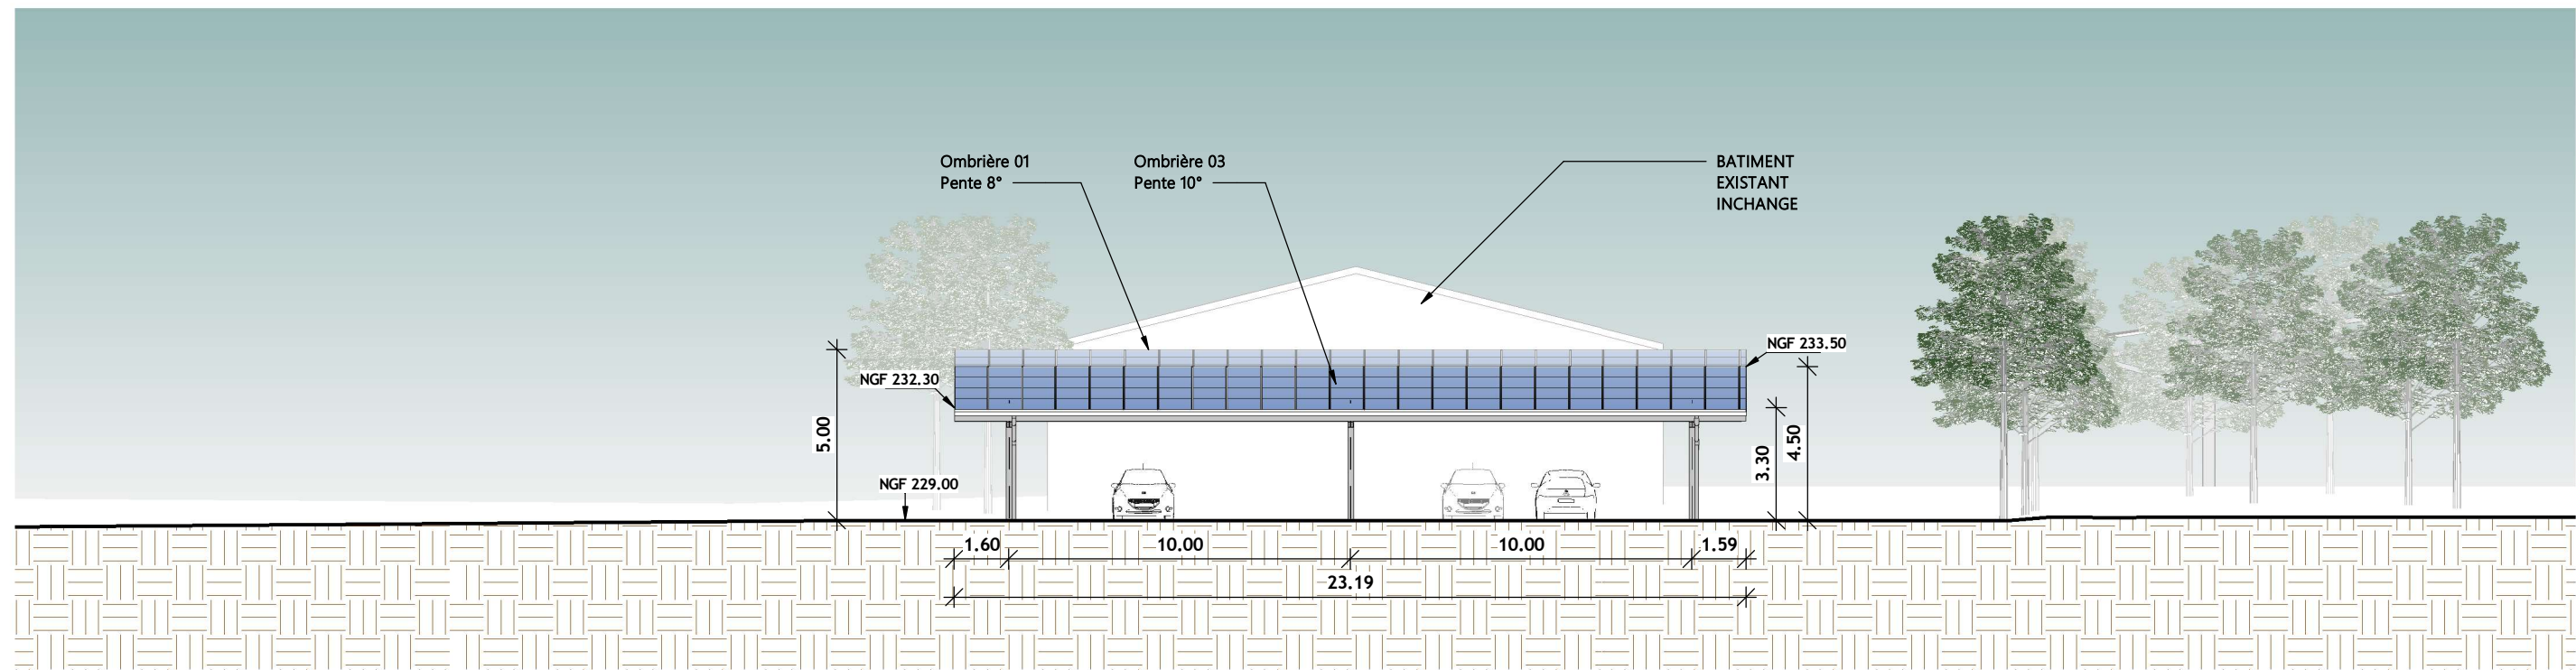


1 Elevation SUD
Ech : 1 : 200

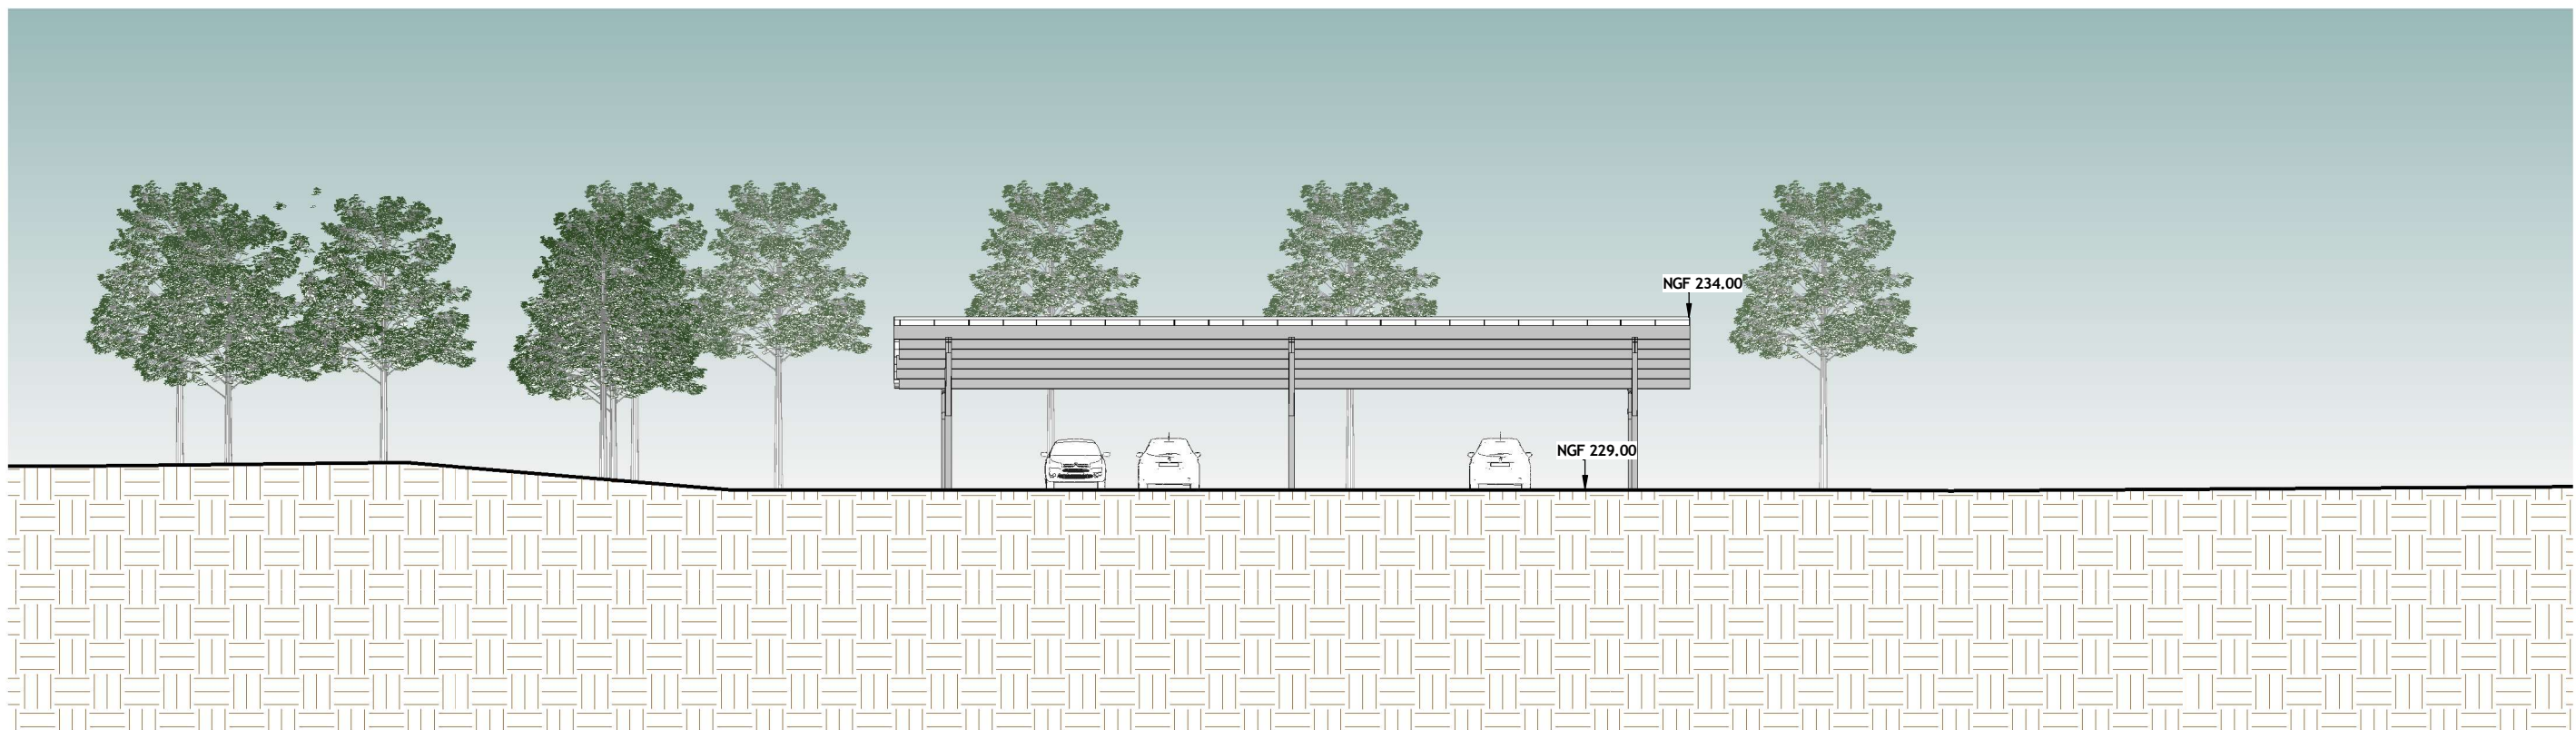


2 Elevation NORD
Ech : 1 : 200

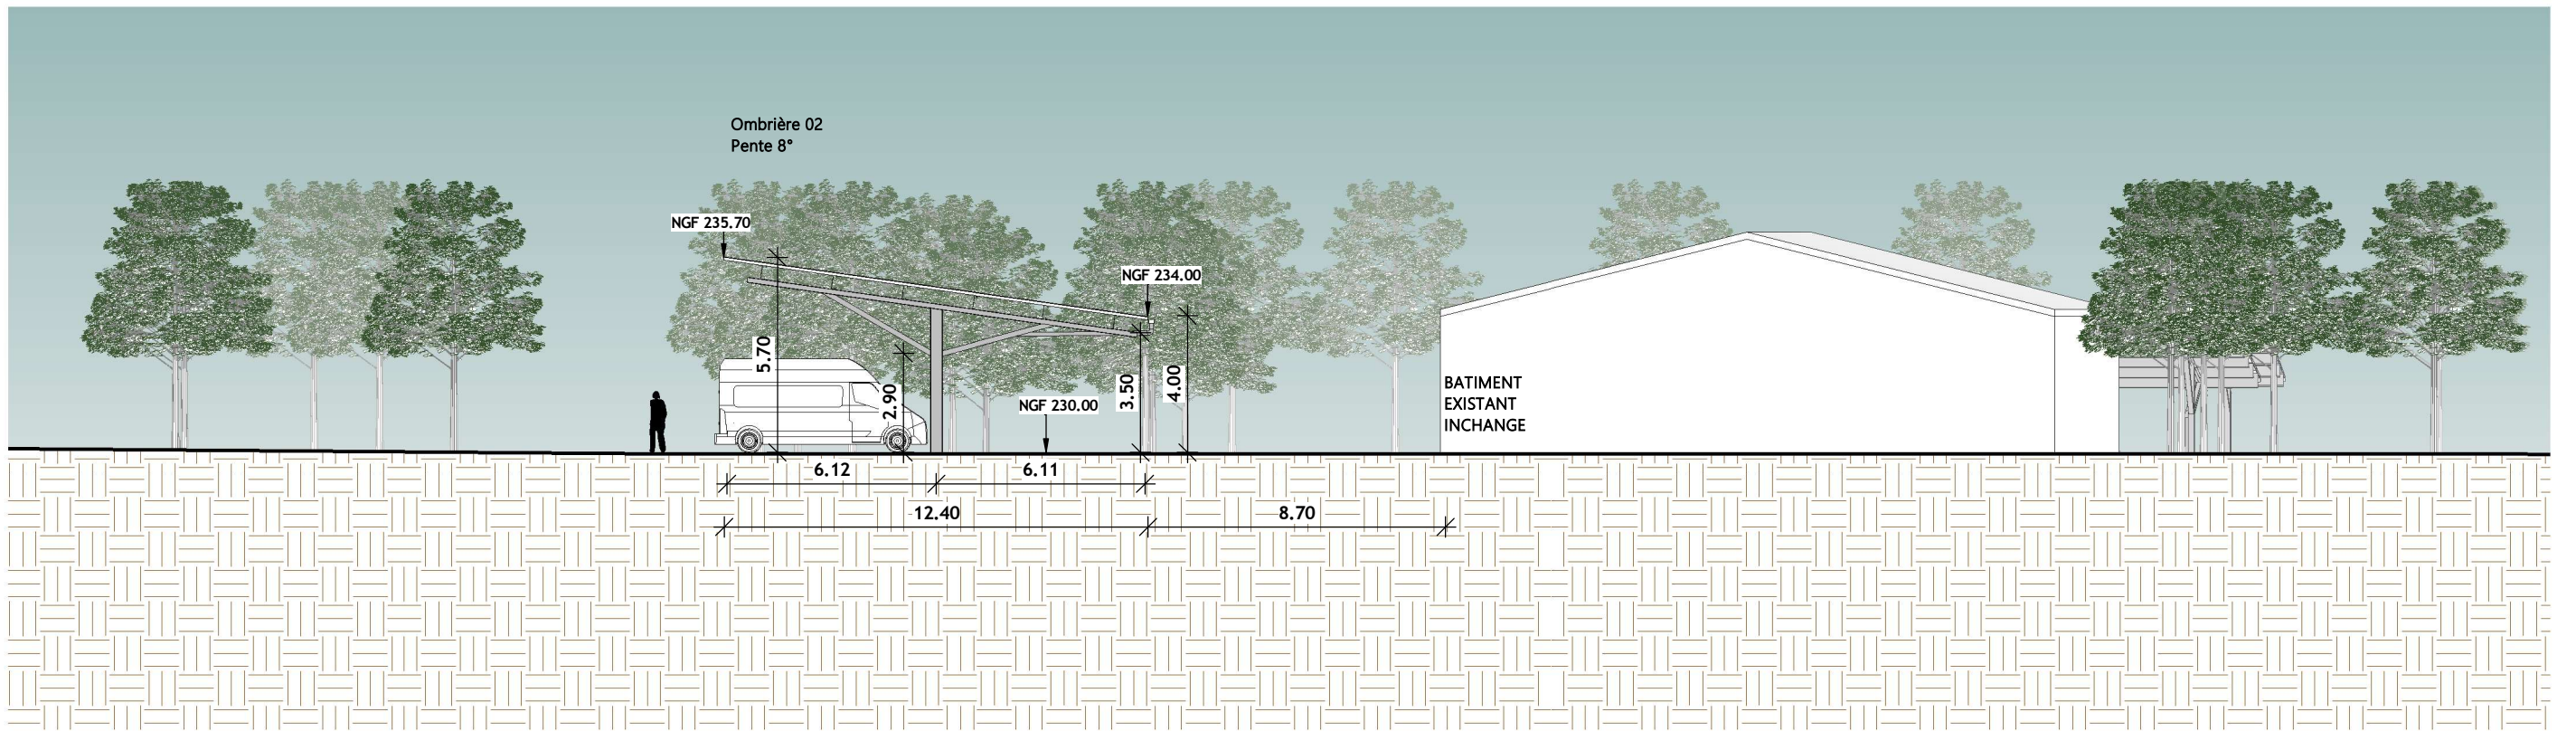


1 Elevation NORD02
Ech : 1 : 200

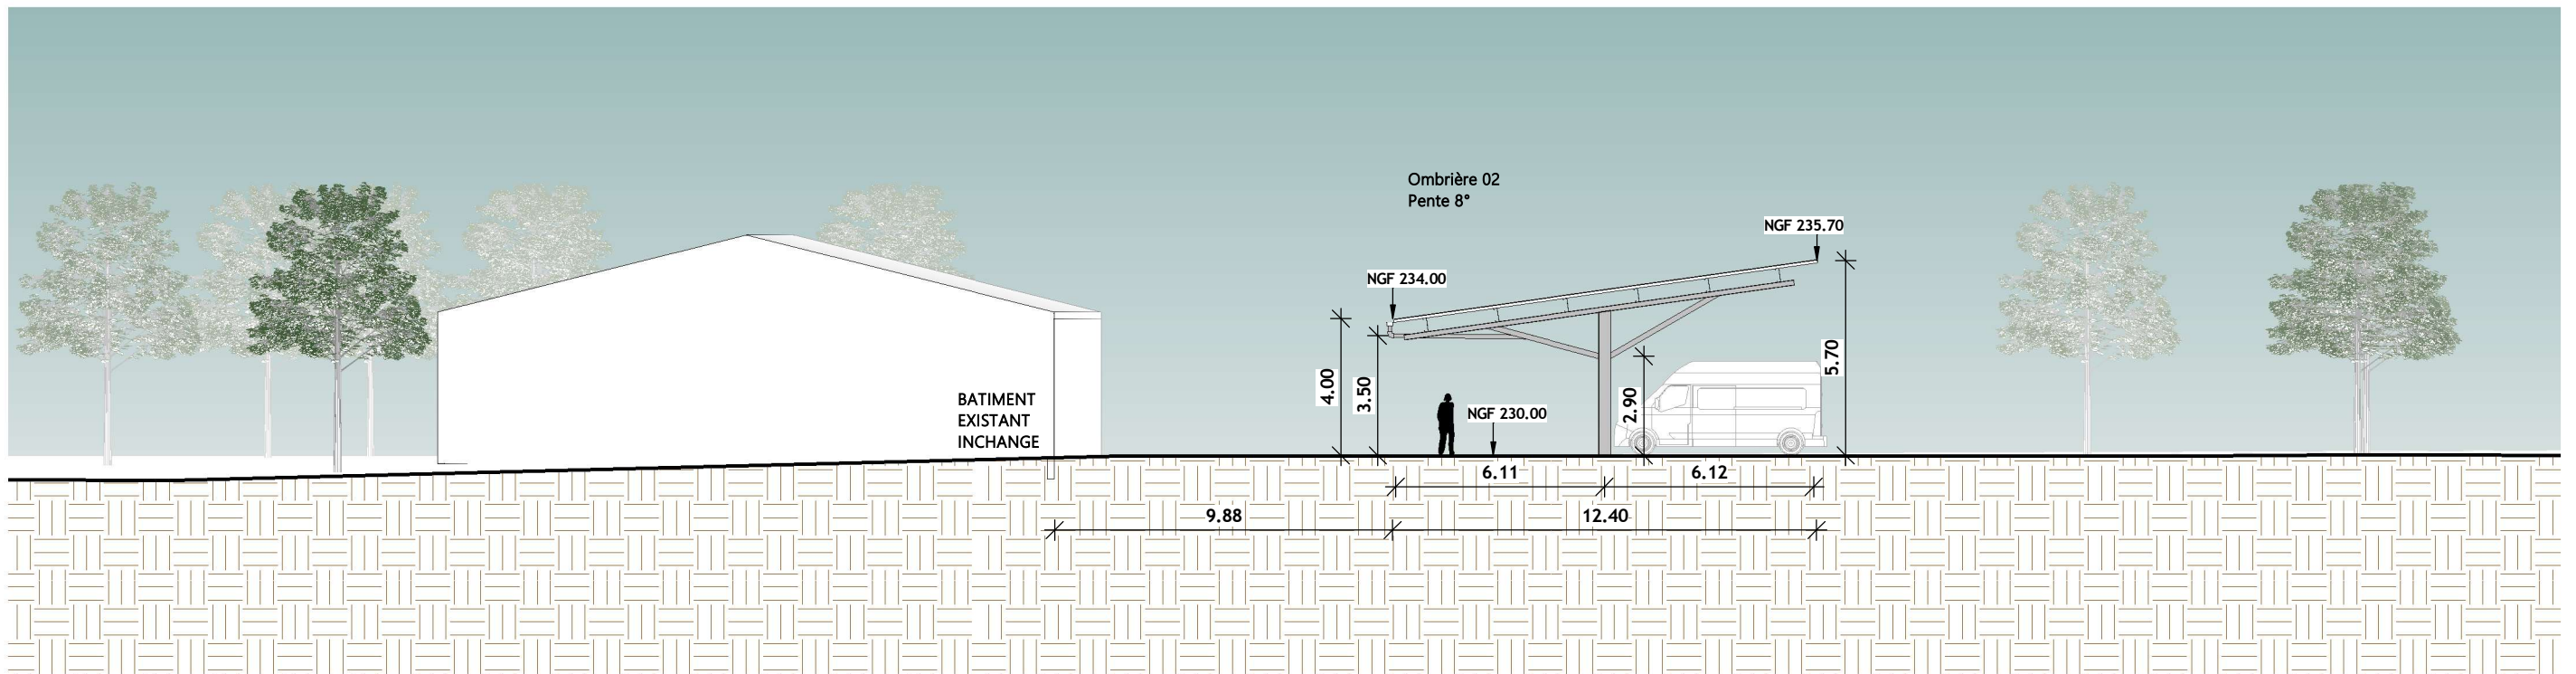




2 Elevation SUD02
Ech : 1 : 200

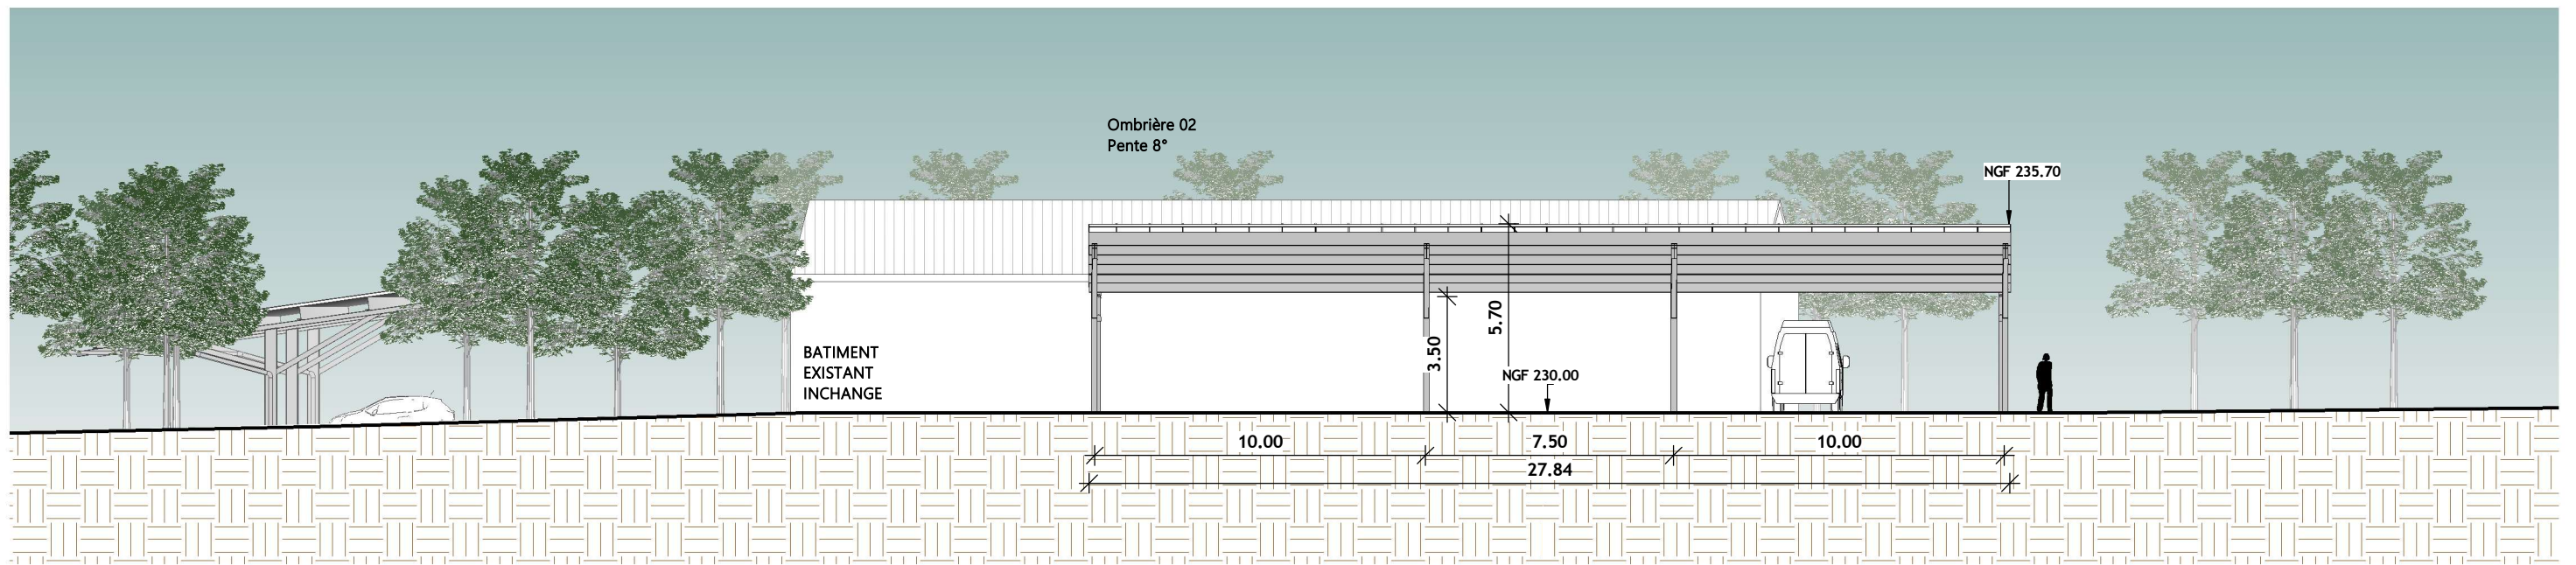


1 Elevation EST02
Ech : 1 : 200

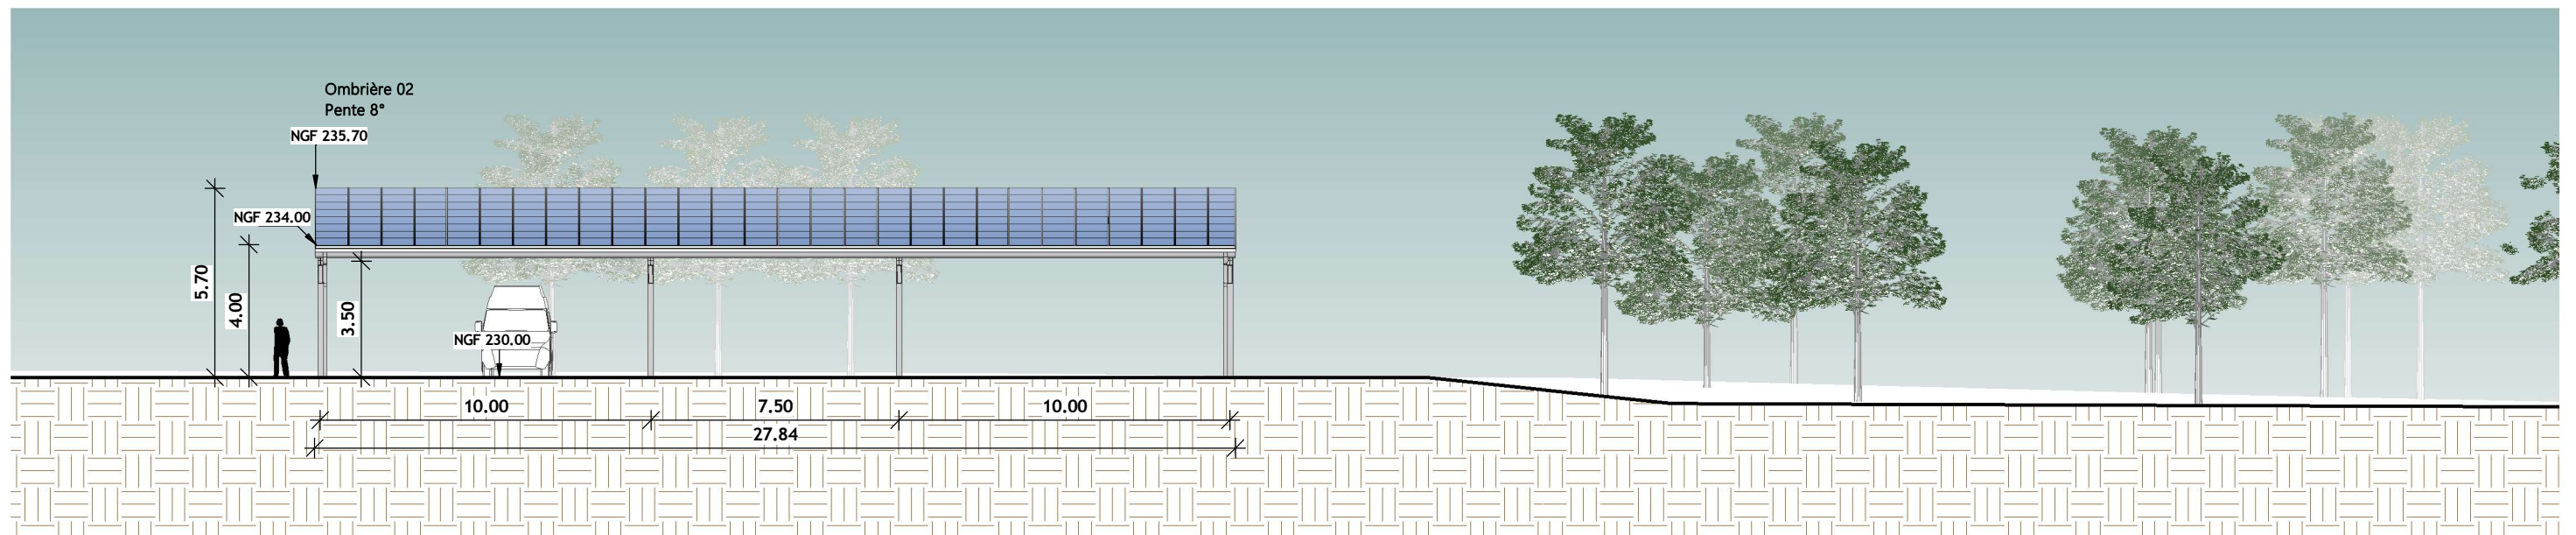

2 Elevation OUEST02
Ech : 1 : 200

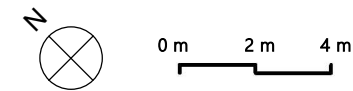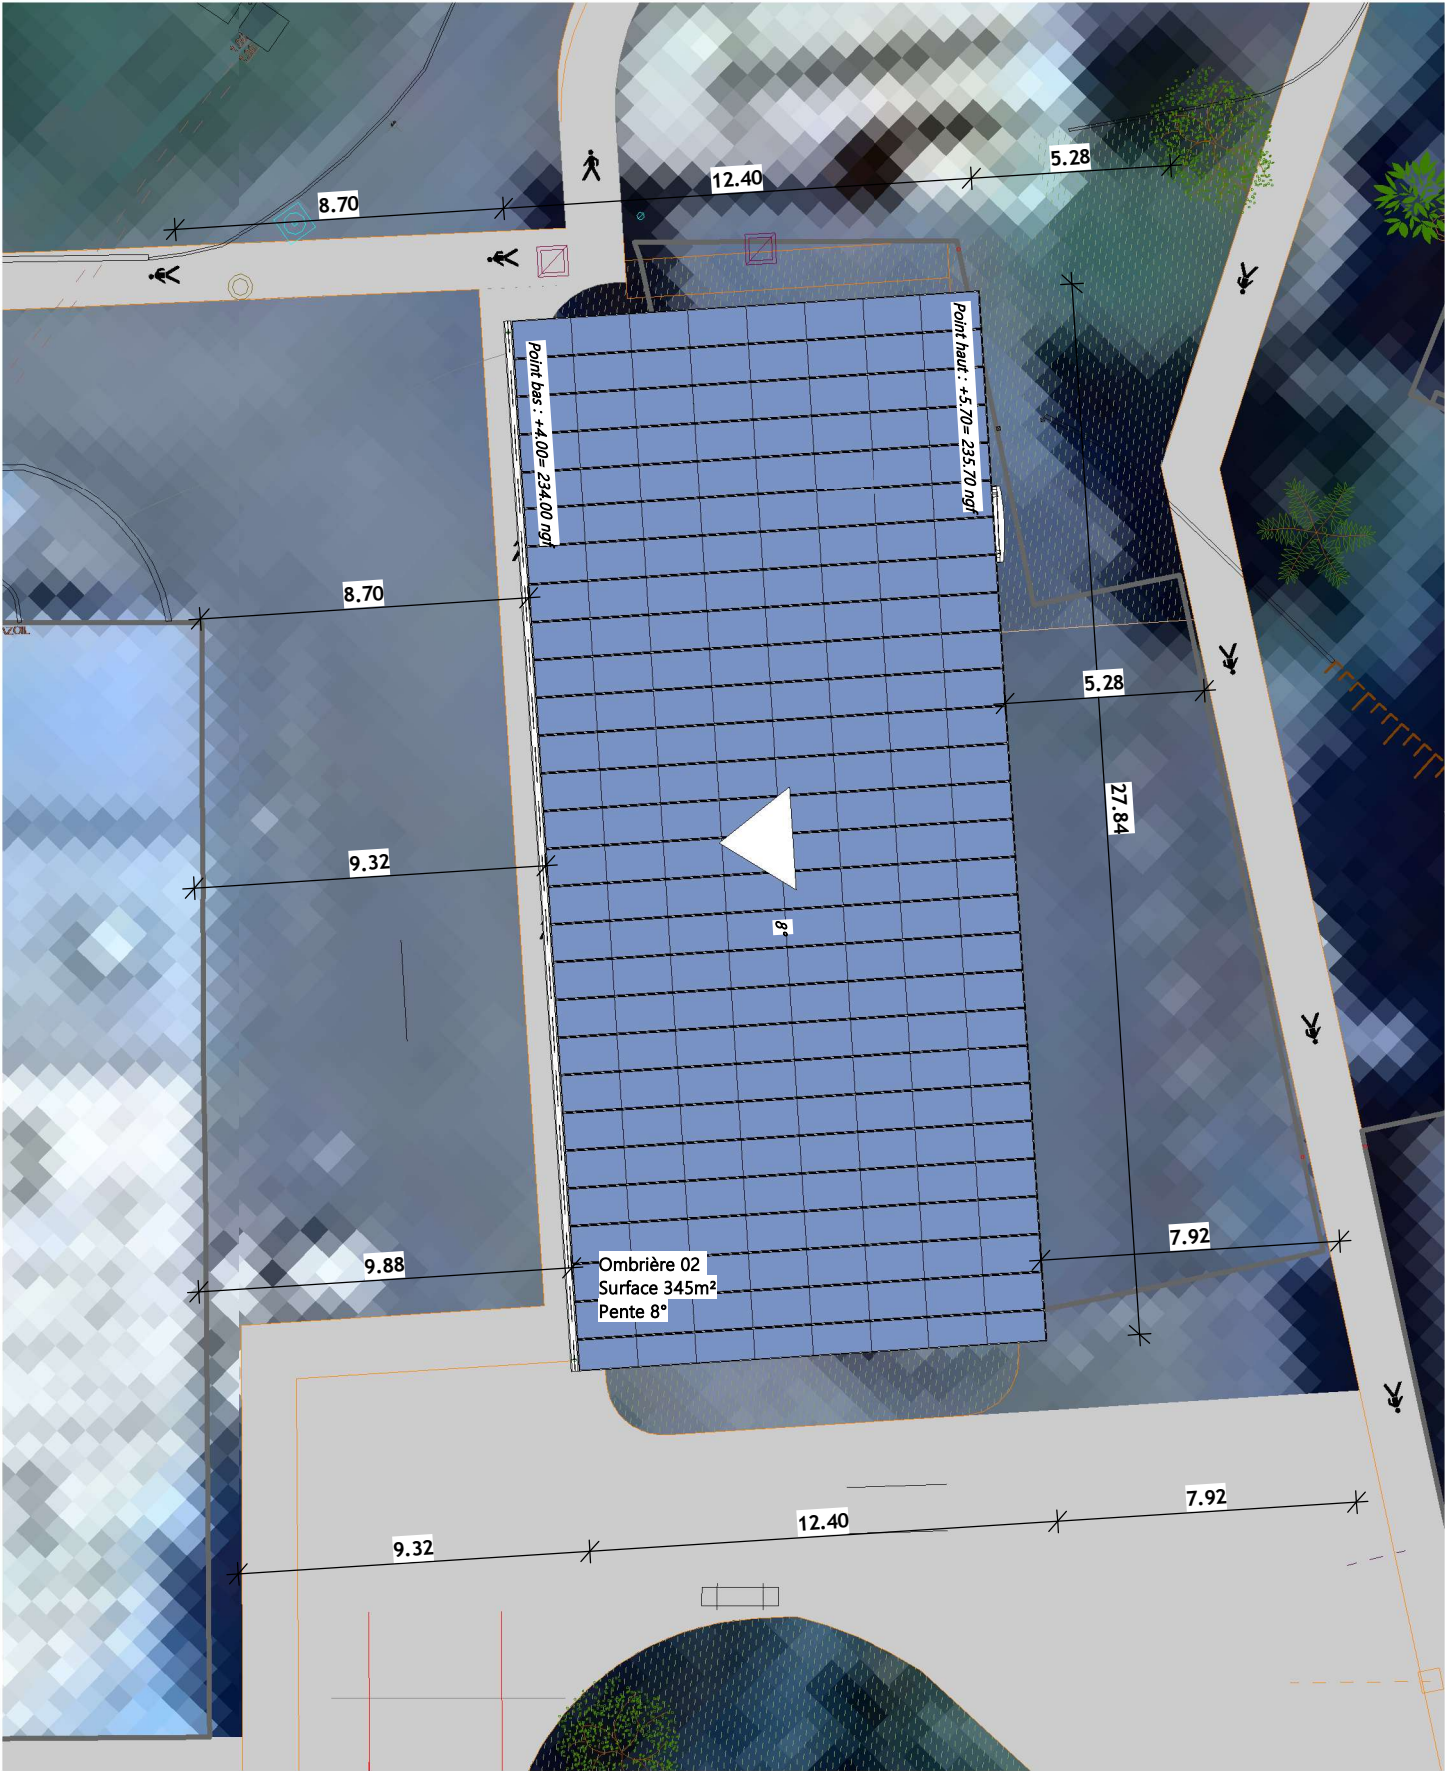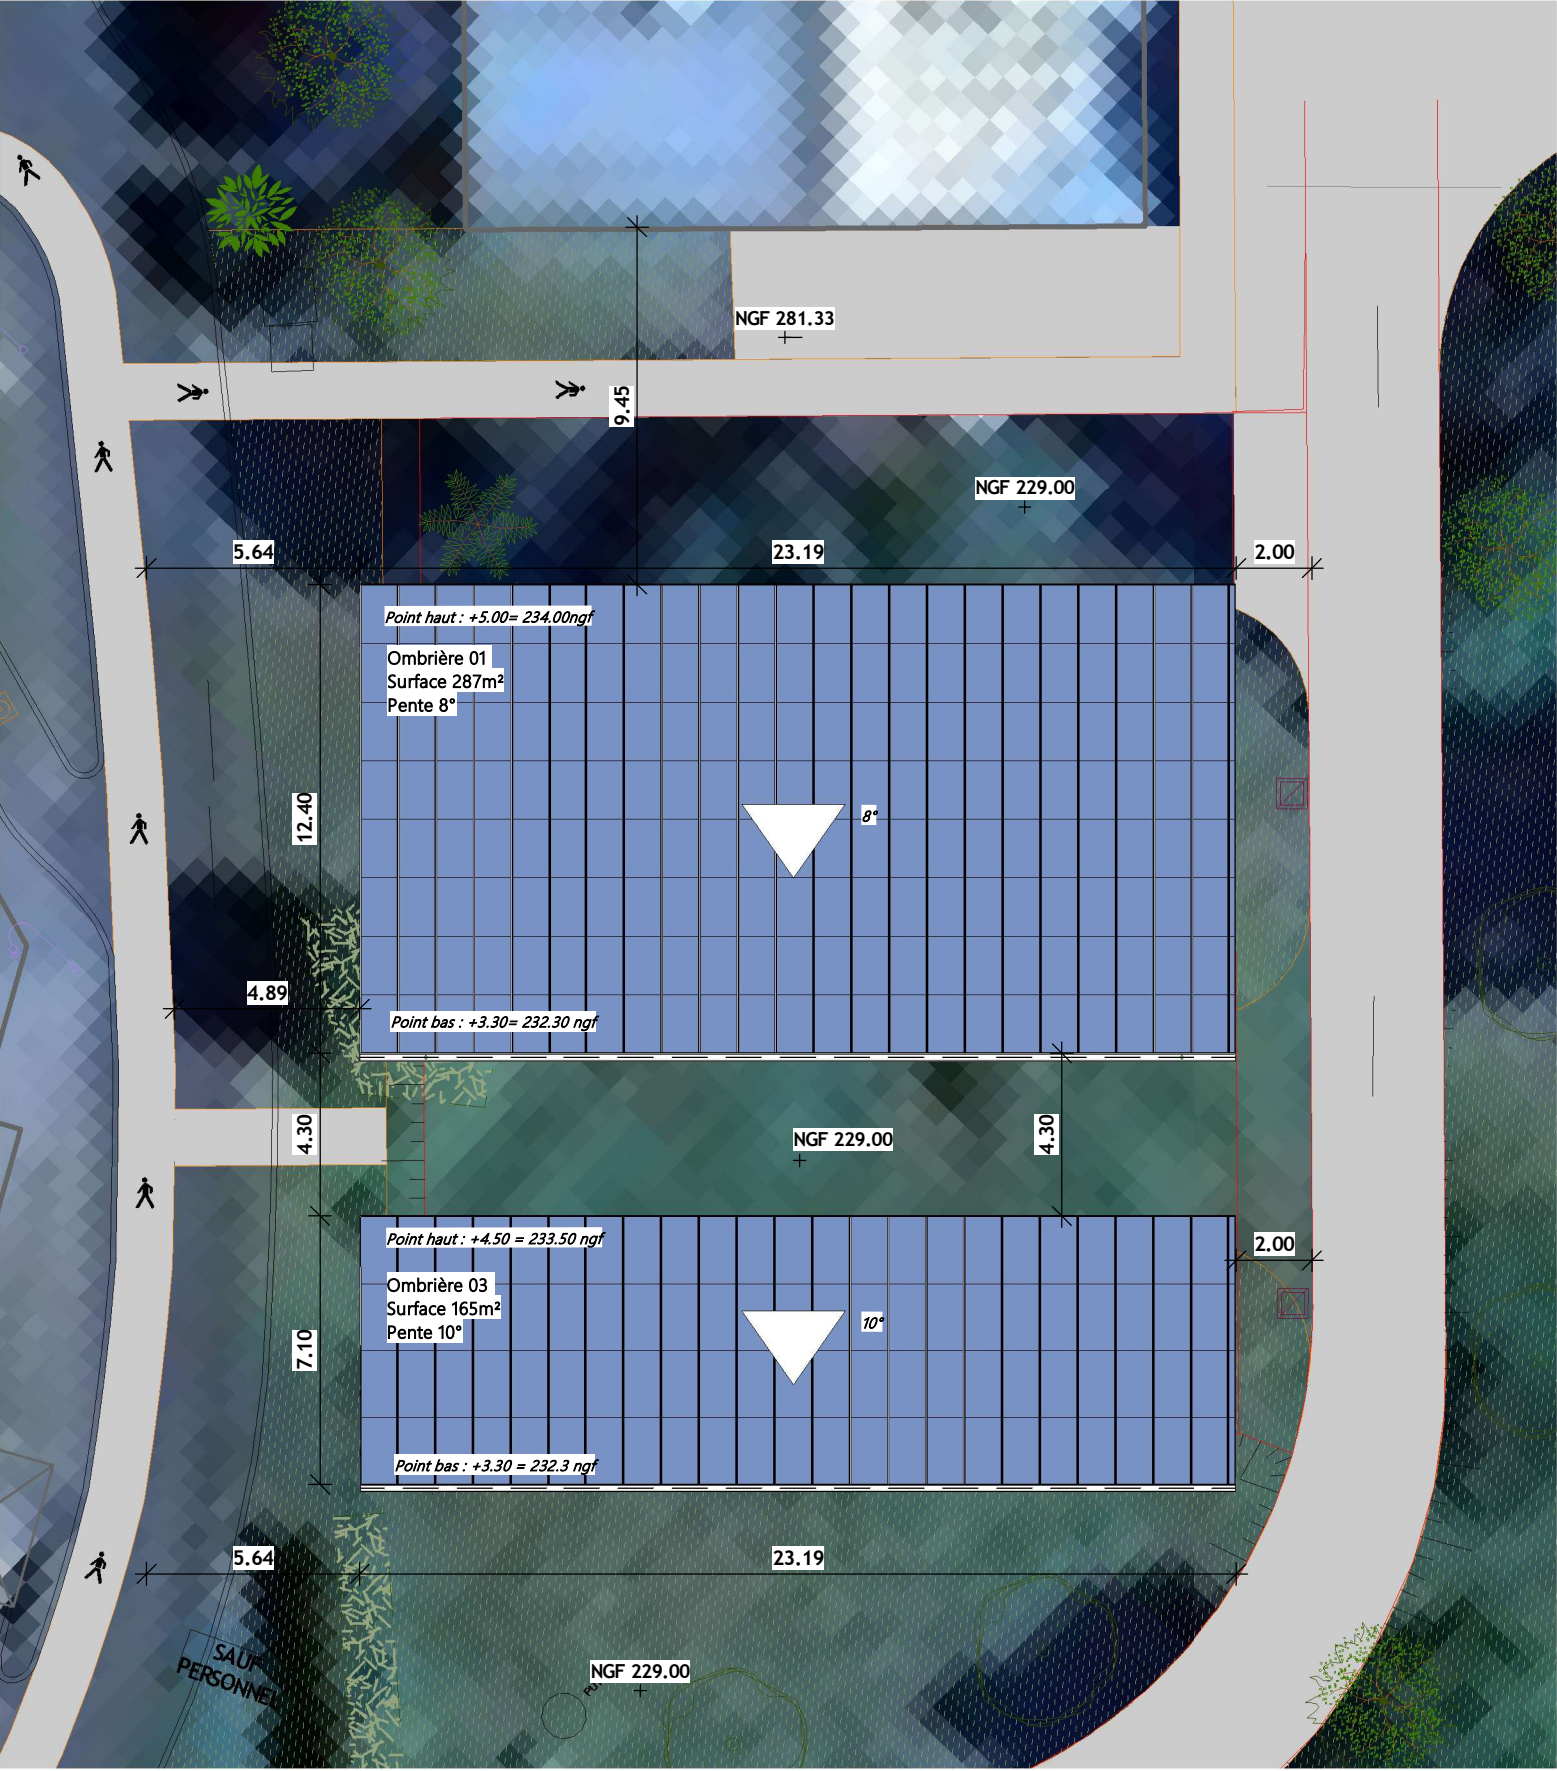

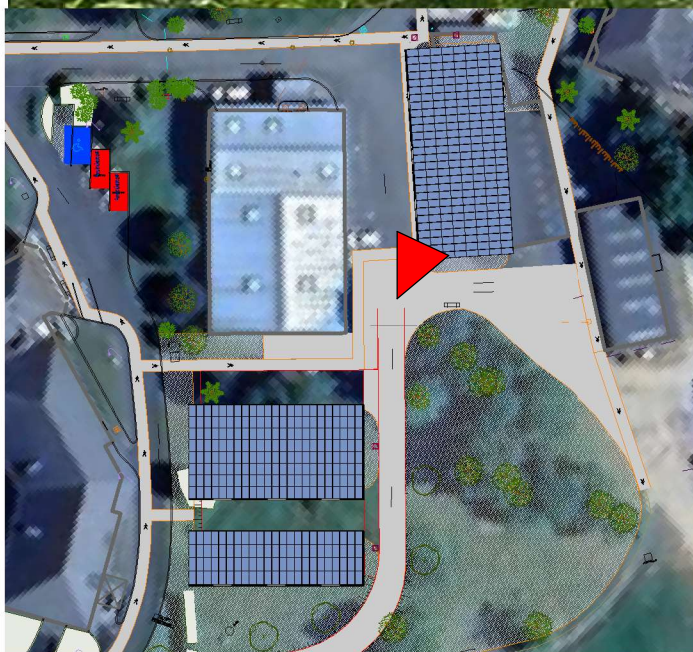

Architecte:
ATELIER MB
174 Rue Consolat, 13004 MARSEILLE
TEL: 06.67.67.66.99
mbiaggi@ateliermb.org
SIRET : 891 637 621 000 14

Maître d'ouvrage:
CHS
d'Ainay-le-Château

Projet:
Construction d'ombrières photovoltaïques

Document:
INSERTION

Echelle
1 : 1000
Date
08/12/2025 13:52:39
Numéro du projet
064-16

PC06



Photo 1



Photo 2

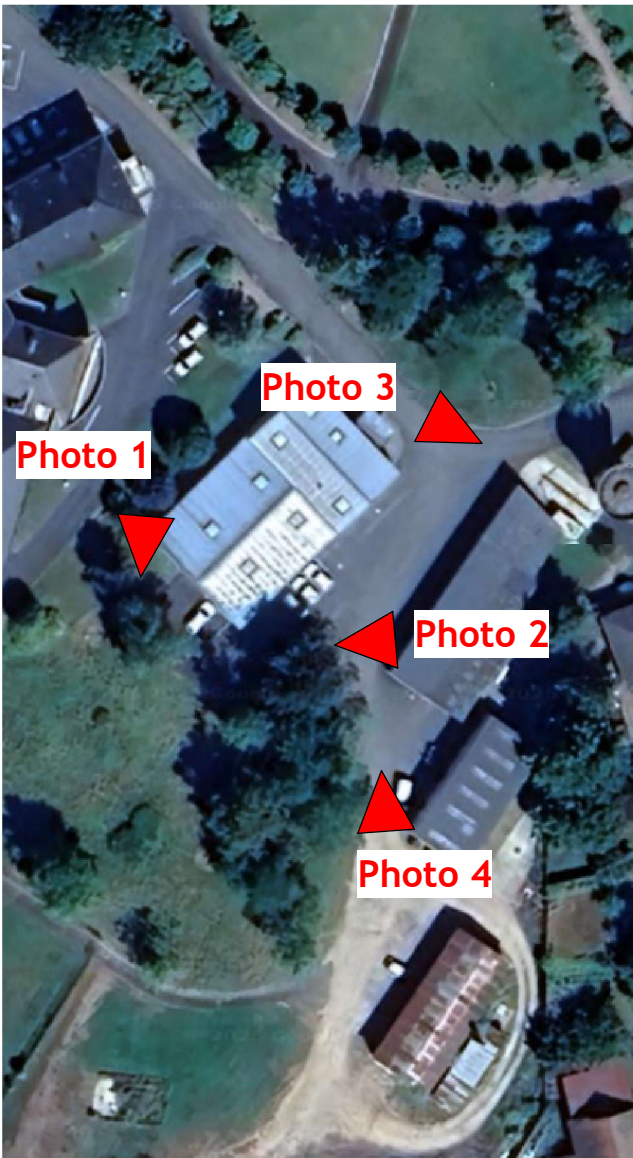


Photo 1

Photo 3

Photo 2

Photo 4



Photo 3



Photo 4