



MAITRE D'OUVRAGE

CNRS OCCITANIE OUEST

16, Avenue Edouard Belin
BP 24367
31055 TOULOUSE Cedex 4

PROJET

**Aménagement d'un bloc sanitaire
sur le site de la Délégation Régionale du CNRS**

Avenue Edouard Belin
31055 TOULOUSE



- ESQ
- APS
- APD
- PRO/DCE
- ACT
- DET
- AOR

DOSSIER :

DOSSIER DE CONSULTATION DES ENTREPRISES


		DATE : 01/07/2026	N REF : 1713-20
		N ° :	INDICE : 4
		Echelle :	MODIFIE LE :
		Maître d'Ouvrage :	


- Ce document ne devra pas être utilisé pour la réalisation des ouvrages.
- Les Architectes ne sont pas responsables de l'implantation des ouvrages projetés qui devra être effectuée par un géomètre expert ou par le Maître de l'ouvrage.
- Tous les ouvrages devront faire l'objet d'une étude technique réalisée par un B.E.T. indépendant de l'entreprise.
- Les erreurs ou omissions devront être signalées aux Architectes avant l'exécution des travaux.
- Les études de sols sont à la charge du Maître de l'ouvrage.
- L'attestation Bbio est à la charge du Maître de l'ouvrage.
- Le Maître de l'ouvrage devra contracter toutes les assurances obligatoires pour le présent projet.
- Concernant la réglementation parasismique et la réglementation thermique (RE2020), les entrepreneurs devront se conformer aux normes en vigueur.
- Les côtes indiquées sur les plans sont approximatives.

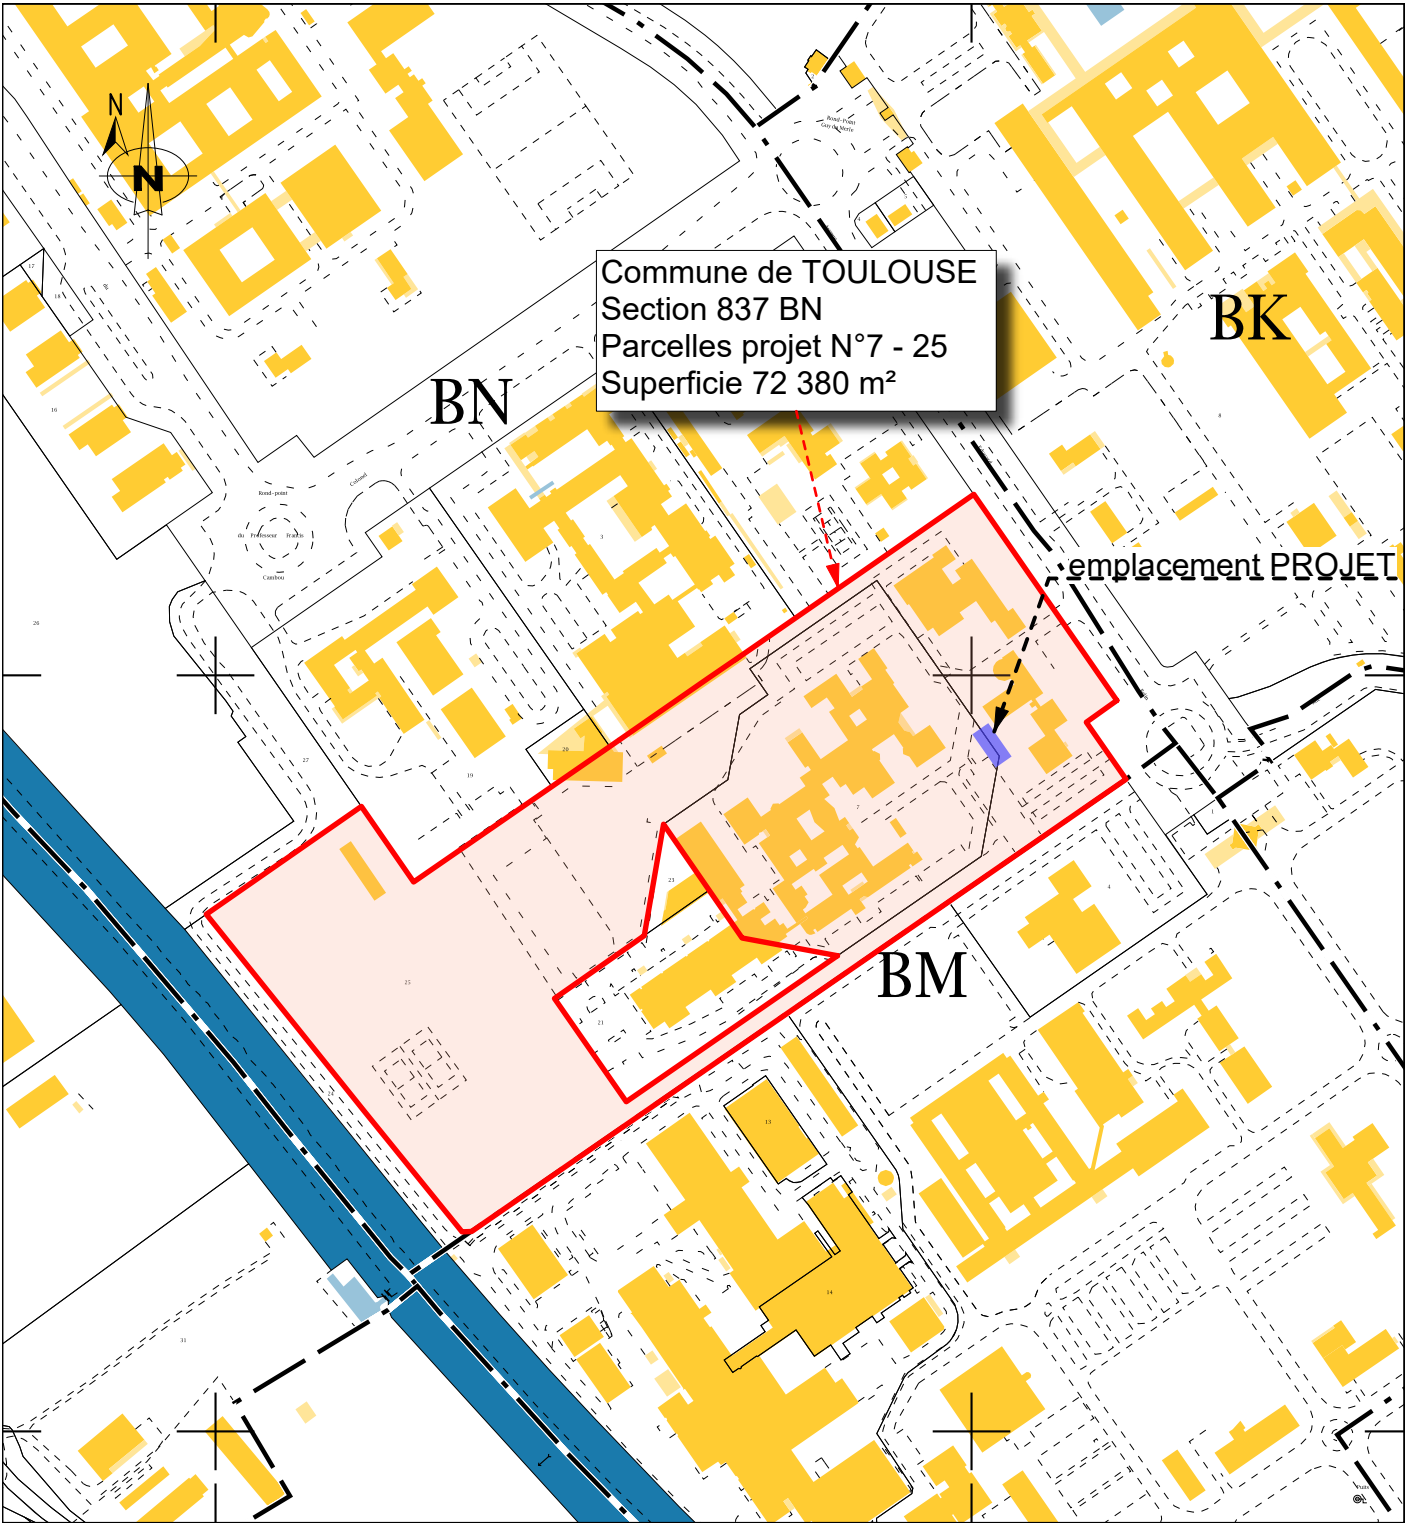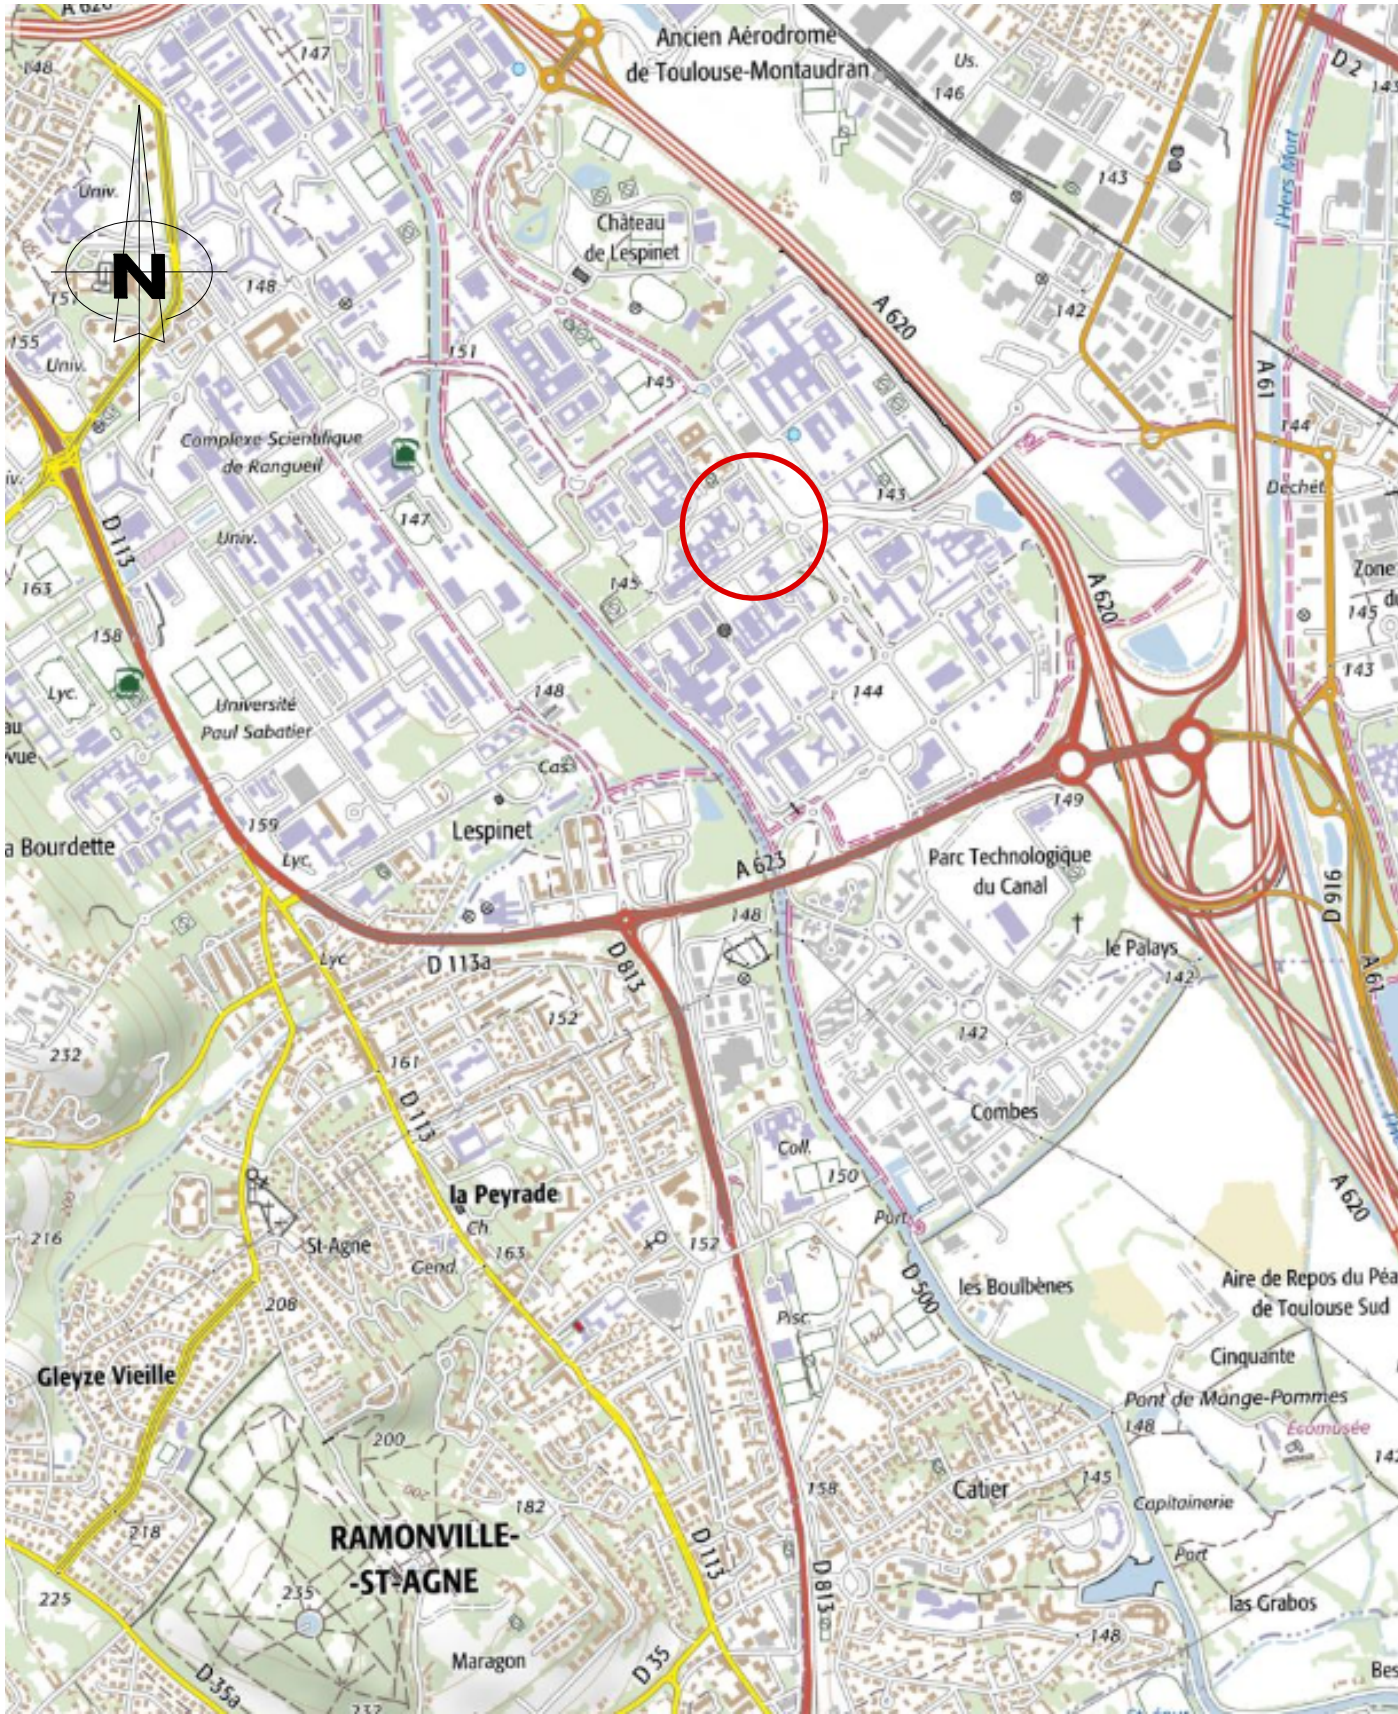

Les superficies et les cotes indiquées sur les plans sont approximatives. Ce document ne devra pas être utilisé pour la réalisation des ouvrages.


Maître d'oeuvre :  CM2A Cédric MUÑOZ Architecte D.P.L.G. Ingénierie H.Q.E. c.munoz@cm2a.org 1, Avenue de Mirepoix - 09 340 - VERNOLLE Tél : 05.61.69.55.00		Maître d'ouvrage :  CNRS OCCITANIE OUEST 16, Avenue Edouard Belin BP 24367 31055 TOULOUSE Cedex 4		Date : 01/07/2026	Dossier : DOSSIER DE CONSULTATION DES ENTREPRISES	PLAN DE SITUATION PLAN CADASTRAL	Phase : DCE	
Projet : Aménagement d'un bloc sanitaire sur le site de la Délégation Régionale du CNRS Avenue Edouard Belin 31055 TOULOUSE		Ref : 1713-20					Ind : 4	Echelle : 1/25 000 1/ 4 000

 

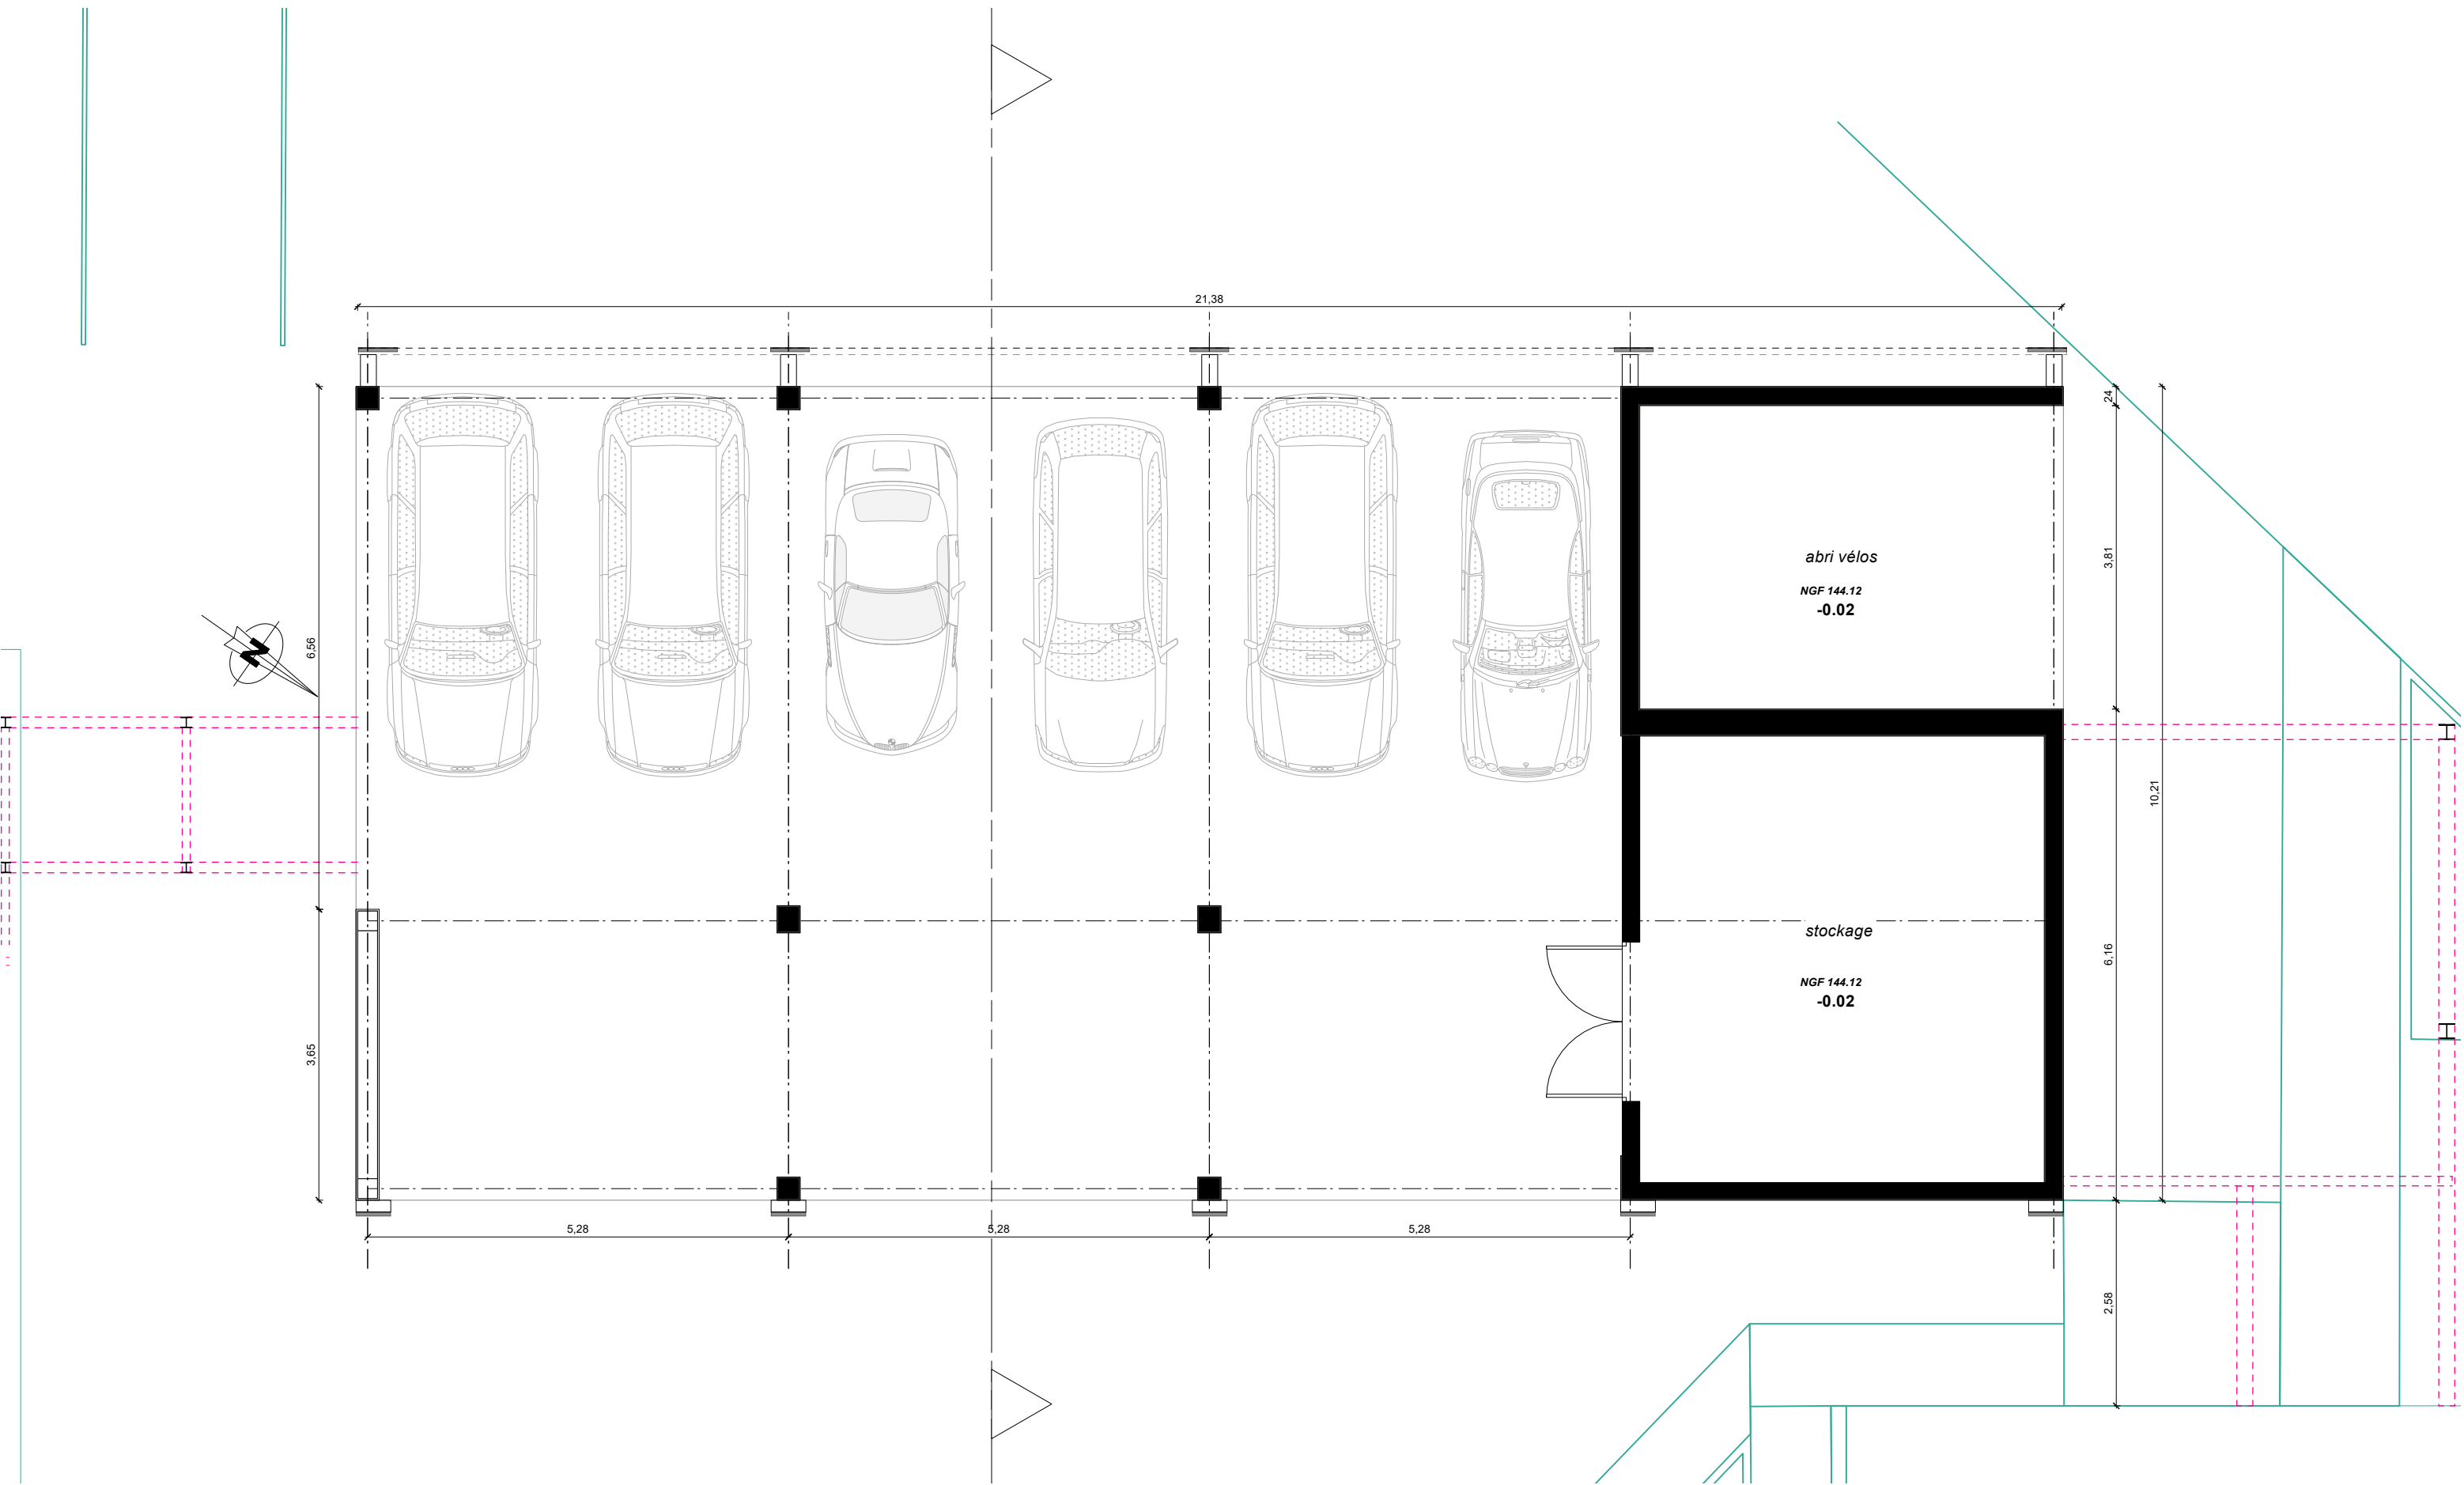


Les superficies et les cotes indiquées sur les plans sont approximatives. Ce document ne devra pas être utilisé pour la réalisation des ouvrages.

Maître d'oeuvre : ATELIER D'ARCHITECTURE  CM2A Cédric MUÑOZ Architecte D.P.L.G. Ingénierie H.Q.E. c.munoz@cm2a.org 1, Avenue de Mirepoix - 09 340 - VERNIOLLE Tél : 05.61.69.55.00	Maître d'ouvrage :  CNRS OCCITANIE OUEST 16, Avenue Edouard Belin BP 24367 31055 TOULOUSE Cedex 4 Projet : Aménagement d'un bloc sanitaire sur le site de la Délégation Régionale du CNRS Avenue Edouard Belin 31055 TOULOUSE	Date : 01/07/2026	Dossier : DOSSIER DE CONSULTATION DES ENTREPRISES	ÉTAT DES LIEUX PLAN RDC	Phase : DCE
		Réf : 1713-20			Ind : 4
		Echelle : 1/75			

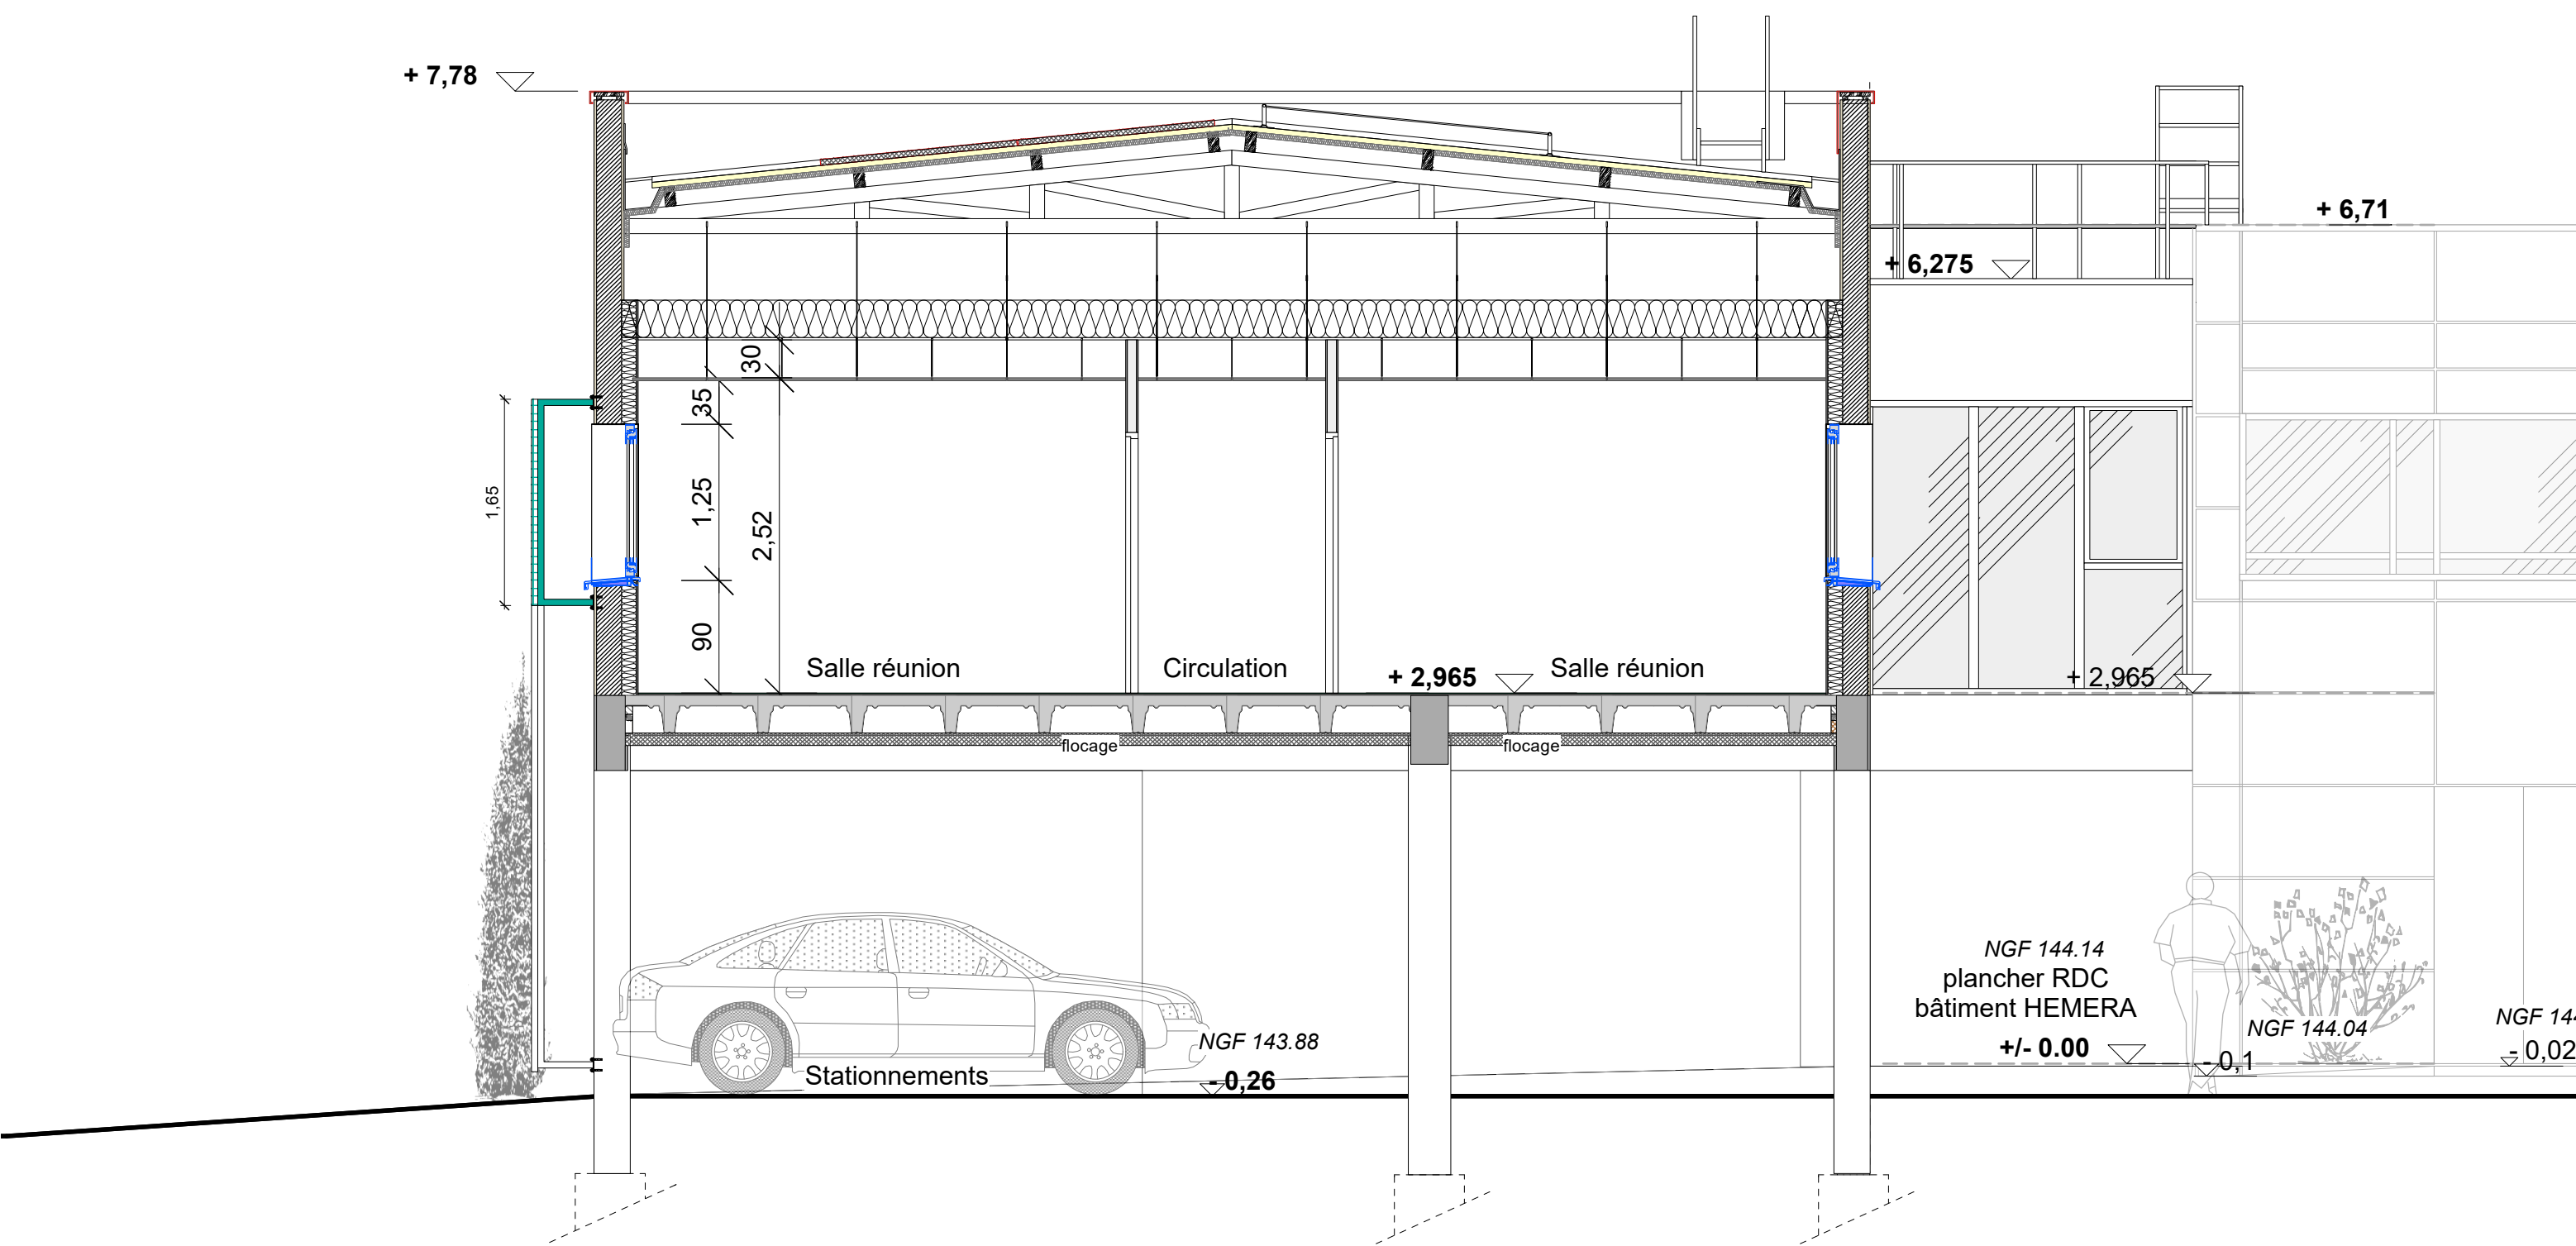


Les superficies et les cotes indiquées sur les plans sont approximatives. Ce document ne devra pas être utilisé pour la réalisation des ouvrages.

Maître d'oeuvre :  CM2A Cédric MUÑOZ Architecte D.P.L.G. Ingénierie H.Q.E. c.munoz@cm2a.org 1, Avenue de Mirepoix - 09 340 - VERNIOLLE Tél : 05.61.69.55.00	Maître d'ouvrage :  CNRS OCCITANIE OUEST 16, Avenue Edouard Belin BP 24367 31055 TOULOUSE Cedex 4 Projet : Aménagement d'un bloc sanitaire sur le site de la Délégation Régionale du CNRS Avenue Edouard Belin 31055 TOULOUSE	Date : 01/07/2026 Réf : 1713-20	Dossier : DOSSIER DE CONSULTATION DES ENTREPRISES	ÉTAT INITIAL COUPE	Phase : DCE Ind : 4 Echelle : 1/100
--	---	--	--	-------------------------------	---

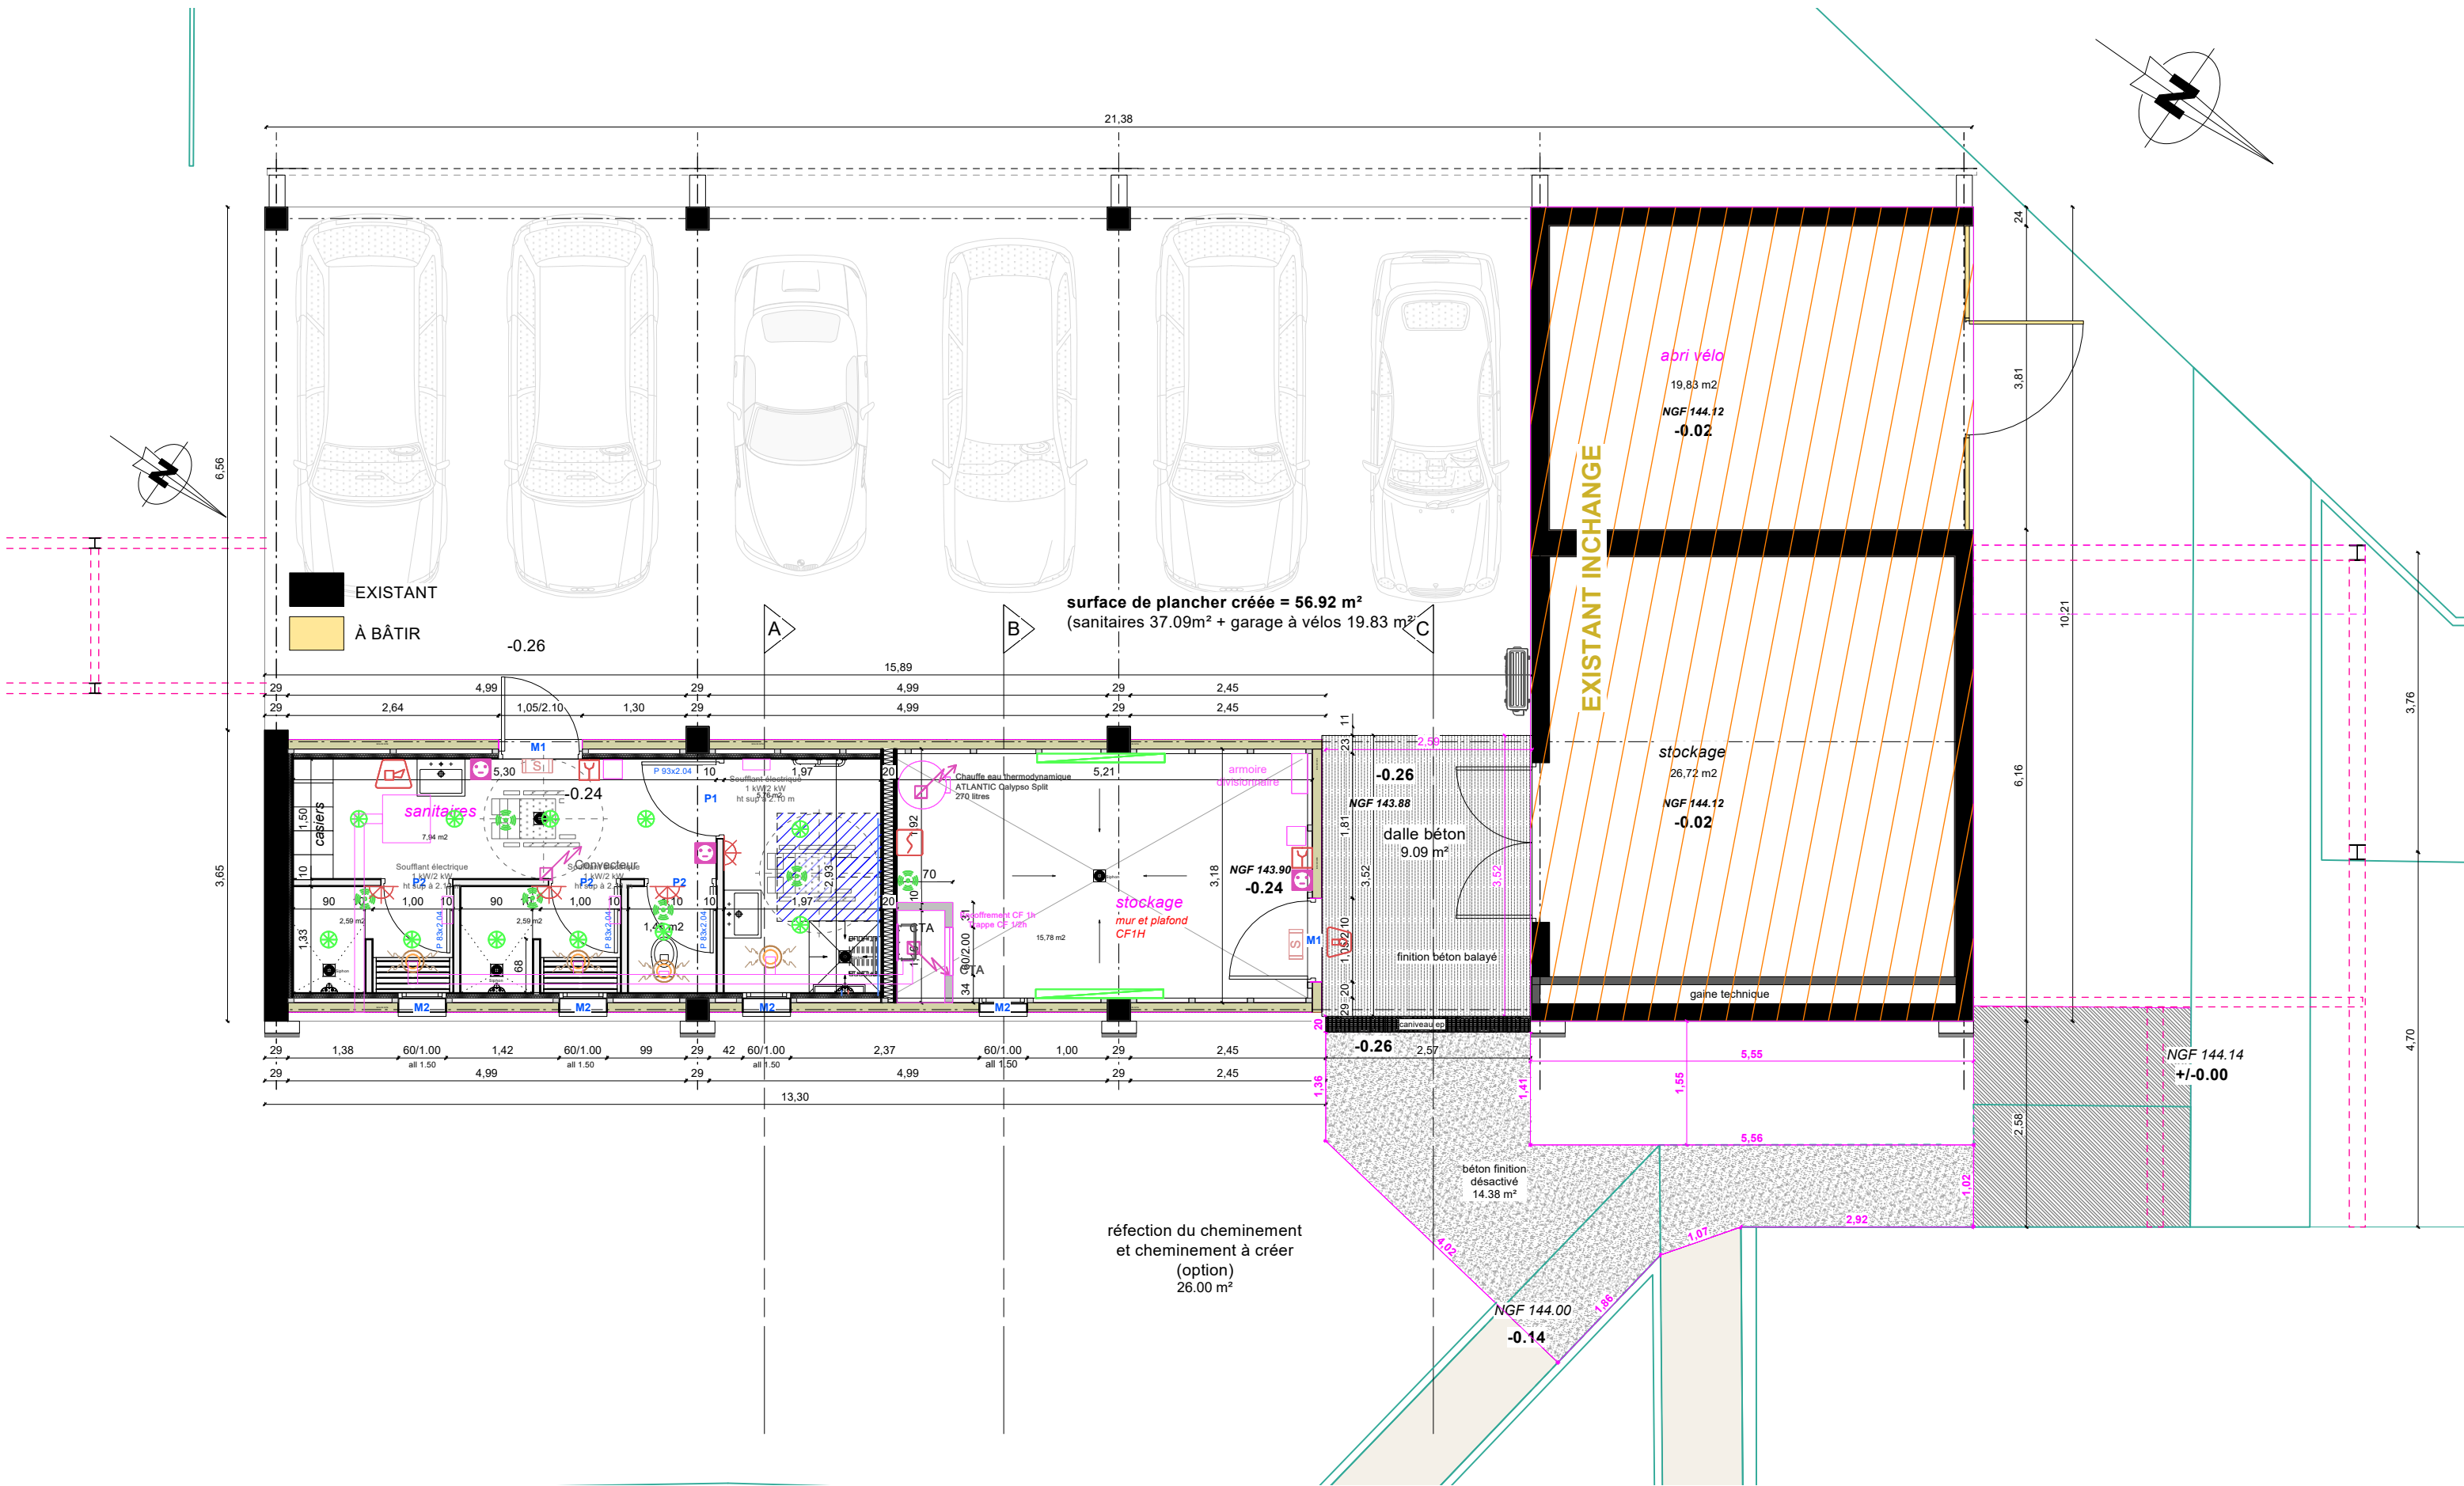


Les superficies et les cotes indiquées sur les plans sont approximatives. Ce document ne devra pas être utilisé pour la réalisation des ouvrages.

Maître d'oeuvre :  CM2A Cédric MUÑOZ Architecte D.P.L.G. Ingénierie H.Q.E. c.munoz@cm2a.org 1, Avenue de Mirepoix - 09 340 - VERNIOLLE Tél : 05.61.69.55.00	Maître d'ouvrage :  CNRS OCCITANIE OUEST 16, Avenue Edouard Belin BP 24367 31055 TOULOUSE Cedex 4 Projet : Aménagement d'un bloc sanitaire sur le site de la Délégation Régionale du CNRS Avenue Edouard Belin 31055 TOULOUSE	Date : 01/07/2026	Dossier : DOSSIER DE CONSULTATION DES ENTREPRISES	PROJET PLAN RDC	Phase : DCE
		Réf : 1713-20			Ind : 4
					Echelle : 1/75

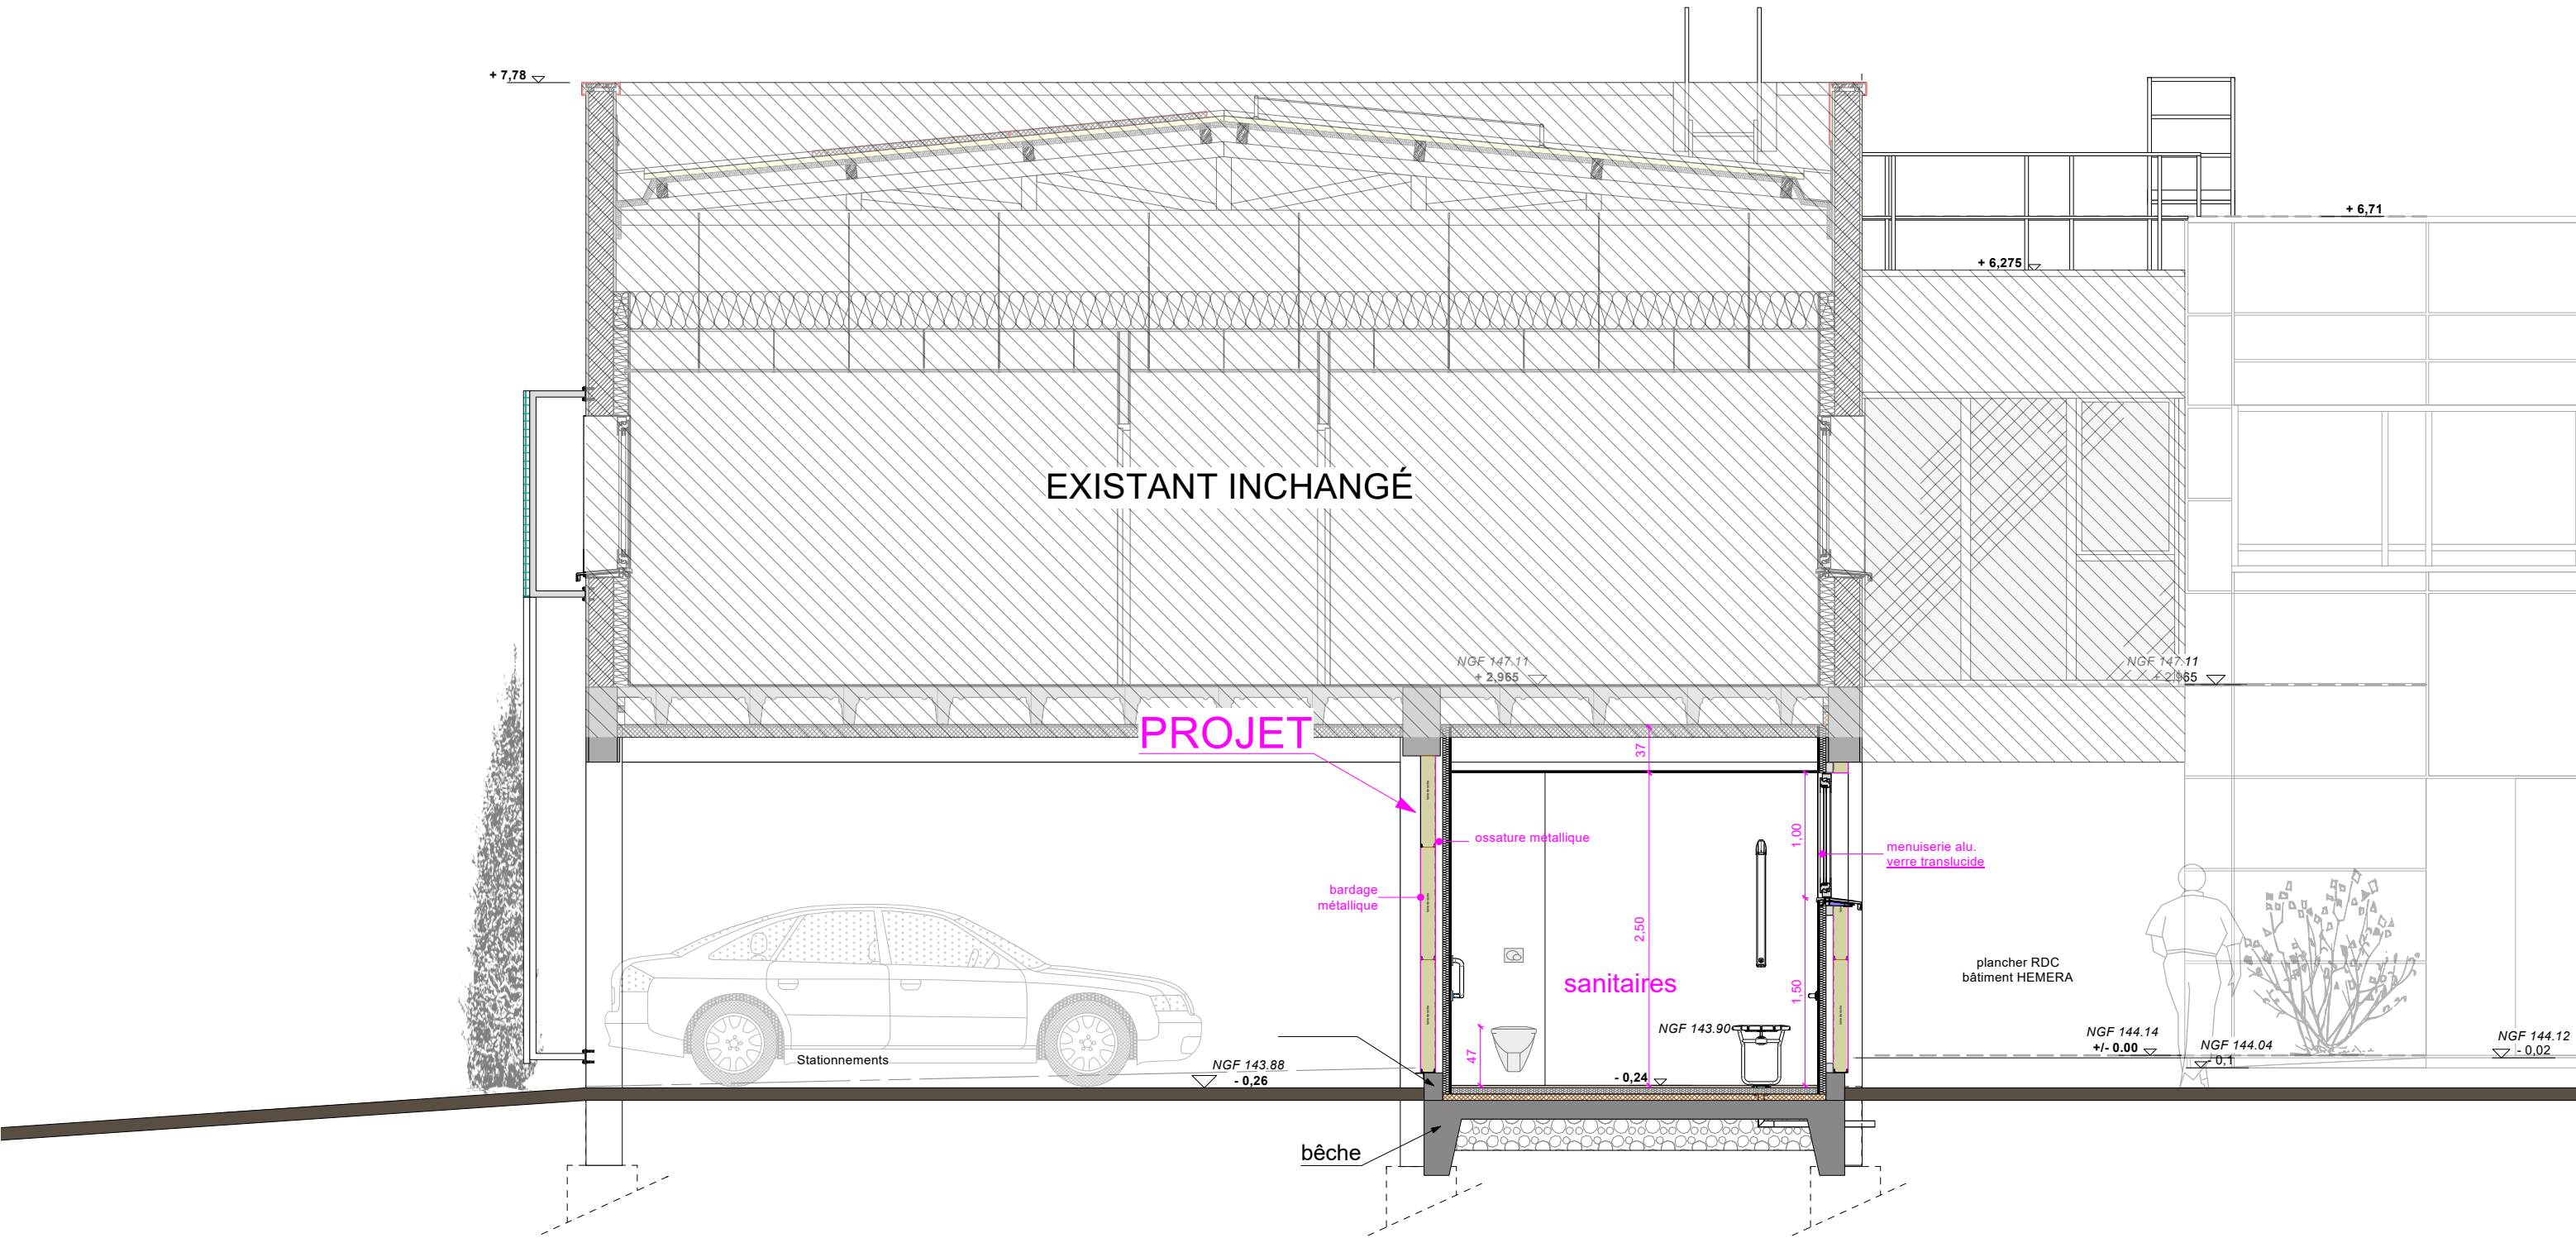


Les superficies et les cotes indiquées sur les plans sont approximatives. Ce document ne devra pas être utilisé pour la réalisation des ouvrages.

Maître d'oeuvre :  CM2A Cédric MUÑOZ Architecte D.P.L.G. Ingénierie H.Q.E. c.munoz@cm2a.org 1, Avenue de Mirepoix - 09 340 - VERNIOLLE Tél : 05.61.69.55.00	Maître d'ouvrage :  CNRS OCCITANIE OUEST 16, Avenue Edouard Belin BP 24367 31055 TOULOUSE Cedex 4 Projet : Aménagement d'un bloc sanitaire sur le site de la Délégation Régionale du CNRS Avenue Edouard Belin 31055 TOULOUSE	Date : 01/07/2026	Dossier : DOSSIER DE CONSULTATION DES ENTREPRISES	PROJET COUPE A-A	Phase : DCE
		Réf : 1713-20			Ind : 4
					Echelle : 1/50

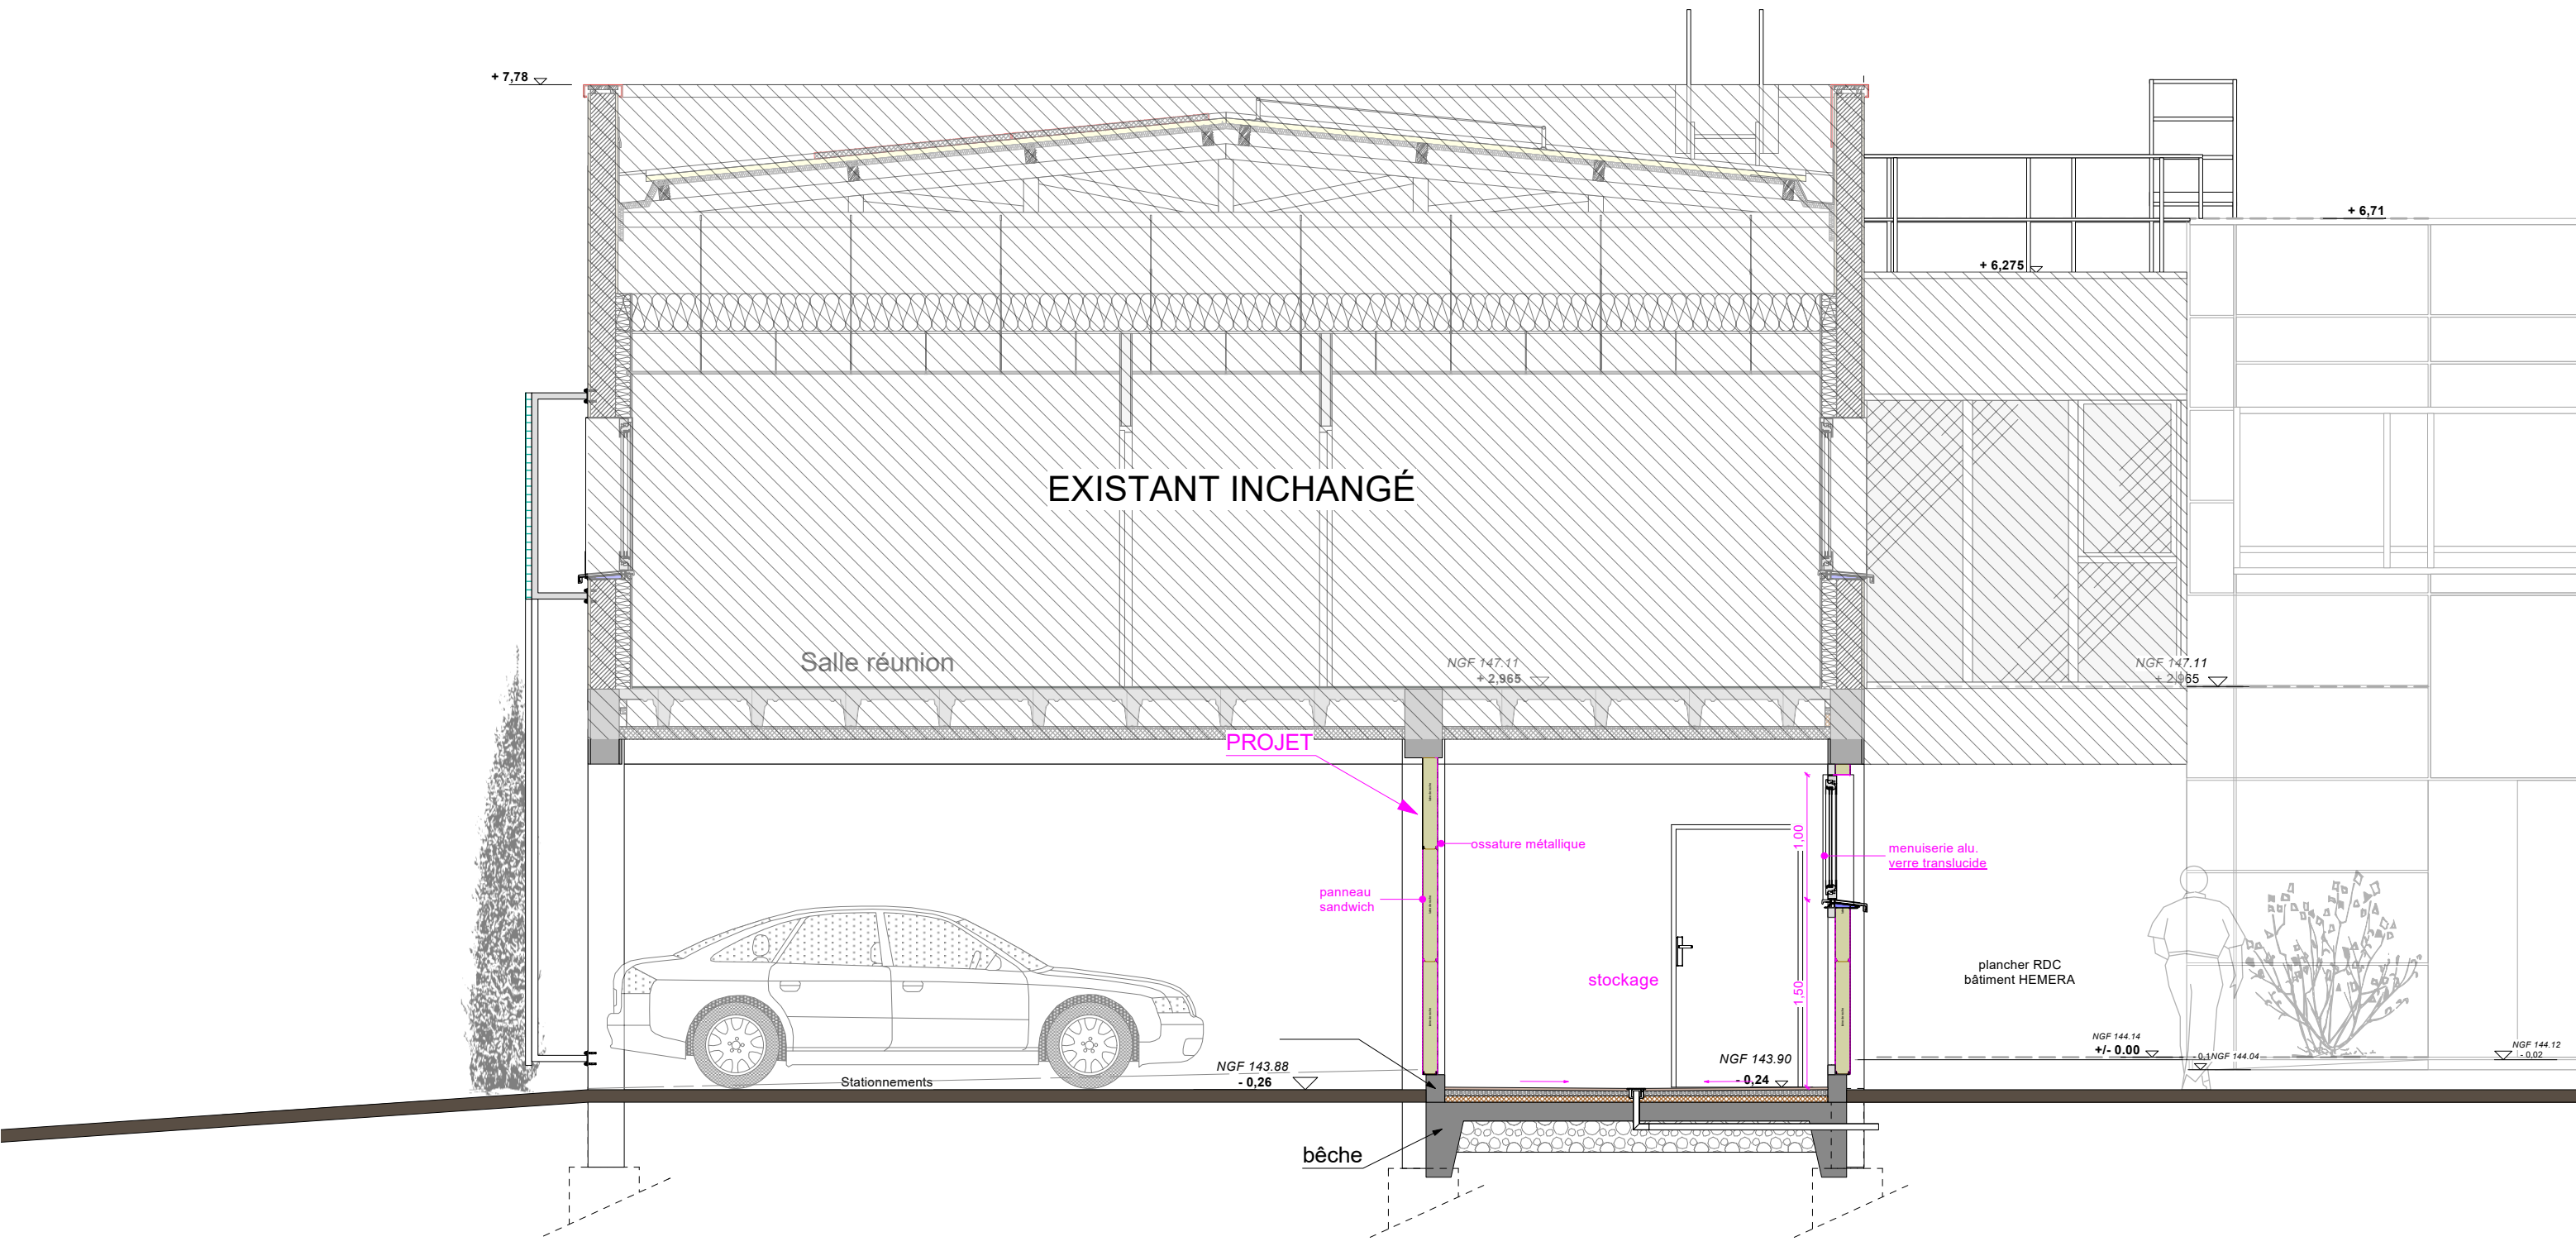

Les superficies et les cotes indiquées sur les plans sont approximatives. Ce document ne devra pas être utilisé pour la réalisation des ouvrages.

Maître d'oeuvre :  CM2A Cédric MUÑOZ Architecte D.P.L.G. Ingénierie H.Q.E. c.munoz@cm2a.org 1, Avenue de Mirepoix - 09 340 - VERNIOLLE Tél : 05.61.69.55.00	Maître d'ouvrage :  CNRS OCCITANIE OUEST 16, Avenue Edouard Belin BP 24367 31055 TOULOUSE Cedex 4 Projet : Aménagement d'un bloc sanitaire sur le site de la Délégation Régionale du CNRS Avenue Edouard Belin 31055 TOULOUSE	Date : 01/07/2026	Dossier : DOSSIER DE CONSULTATION DES ENTREPRISES	PROJET COUPE B-B	Phase : DCE
		Réf : 1713-20			Ind : 4
					Echelle : 1/50

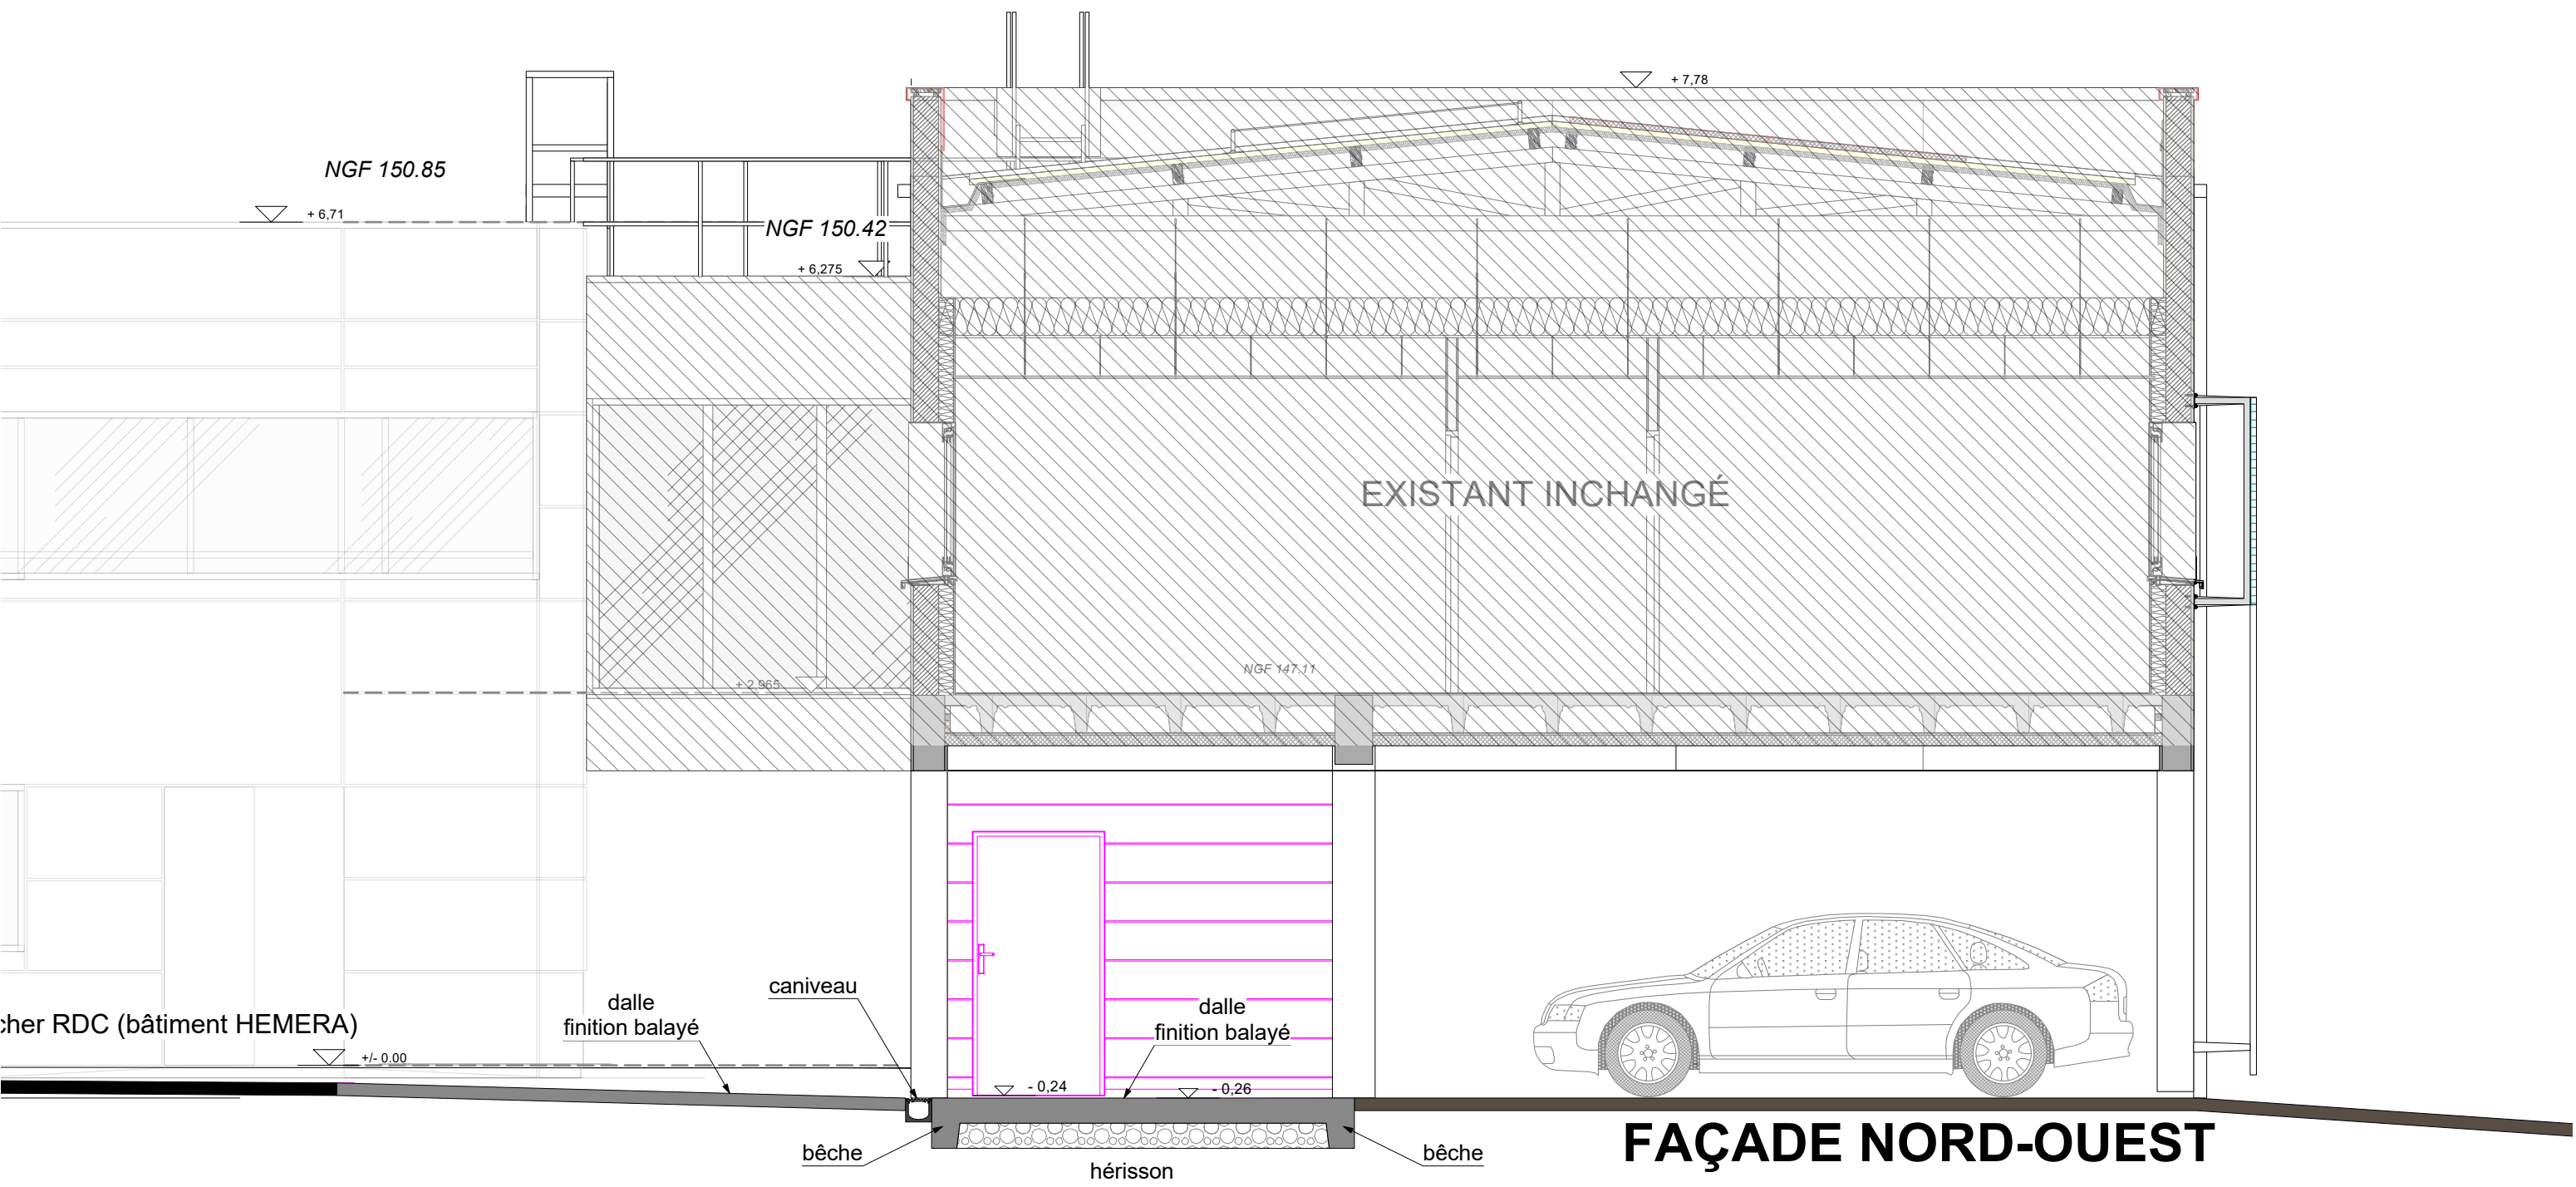

Les superficies et les cotes indiquées sur les plans sont approximatives. Ce document ne devra pas être utilisé pour la réalisation des ouvrages.

Maître d'oeuvre : ATELIER D'ARCHITECTURE  CM2A Cédric MUÑOZ Architecte D.P.L.G. Ingénierie H.Q.E. c.munoz@cm2a.org 1, Avenue de Mirepoix - 09 340 - VERNIOLLE Tél : 05.61.69.55.00	Maître d'ouvrage :  CNRS OCCITANIE OUEST 16, Avenue Edouard Belin BP 24367 31055 TOULOUSE Cedex 4 Projet : Aménagement d'un bloc sanitaire sur le site de la Délégation Régionale du CNRS Avenue Edouard Belin 31055 TOULOUSE	Date : 01/07/2026 Réf : 1713-20	Dossier : DOSSIER DE CONSULTATION DES ENTREPRISES	PROJET COUPE C-C	Phase : DCE
					Ind : 4
					Echelle : 1/50

ÉTAT INITIAL



MODIFICATIF




Les superficies et les cotes indiquées sur les plans sont approximatives. Ce document ne devra pas être utilisé pour la réalisation des ouvrages.

Phase : DCE

Ind : 4

Echelle : 1/100

Maître d'oeuvre :

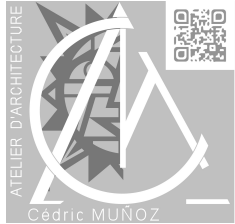

CM2A

Cédric MUÑOZ
Architecte D.P.L.G Ingénierie H.Q.E.
c.munoz@cm2a.org
1, Avenue de Mirepoix - 09 340 - VERNOLLE
Tél : 05.61.69.55.00

<i>Maître d'ouvrage :</i>	
---------------------------	--



CNRS OCCITANIE OUEST

16, Avenue Edouard Belin
BP 24367
31055 TOULOUSE Cedex 4

Projet : **Aménagement d'un bloc sanitaire**
sur le site de la Délégation Régionale du CNRS
 Avenue Edouard Belin
 31055 TOULOUSE

Date :

01/07/2026

	<i>Réf :</i>
--	--------------


1713-20

Dossier :


DOSSIER DE CONSULTATION DES ENTREPRISES

FAÇADE
NORD-EST

ÉTAT INITIAL


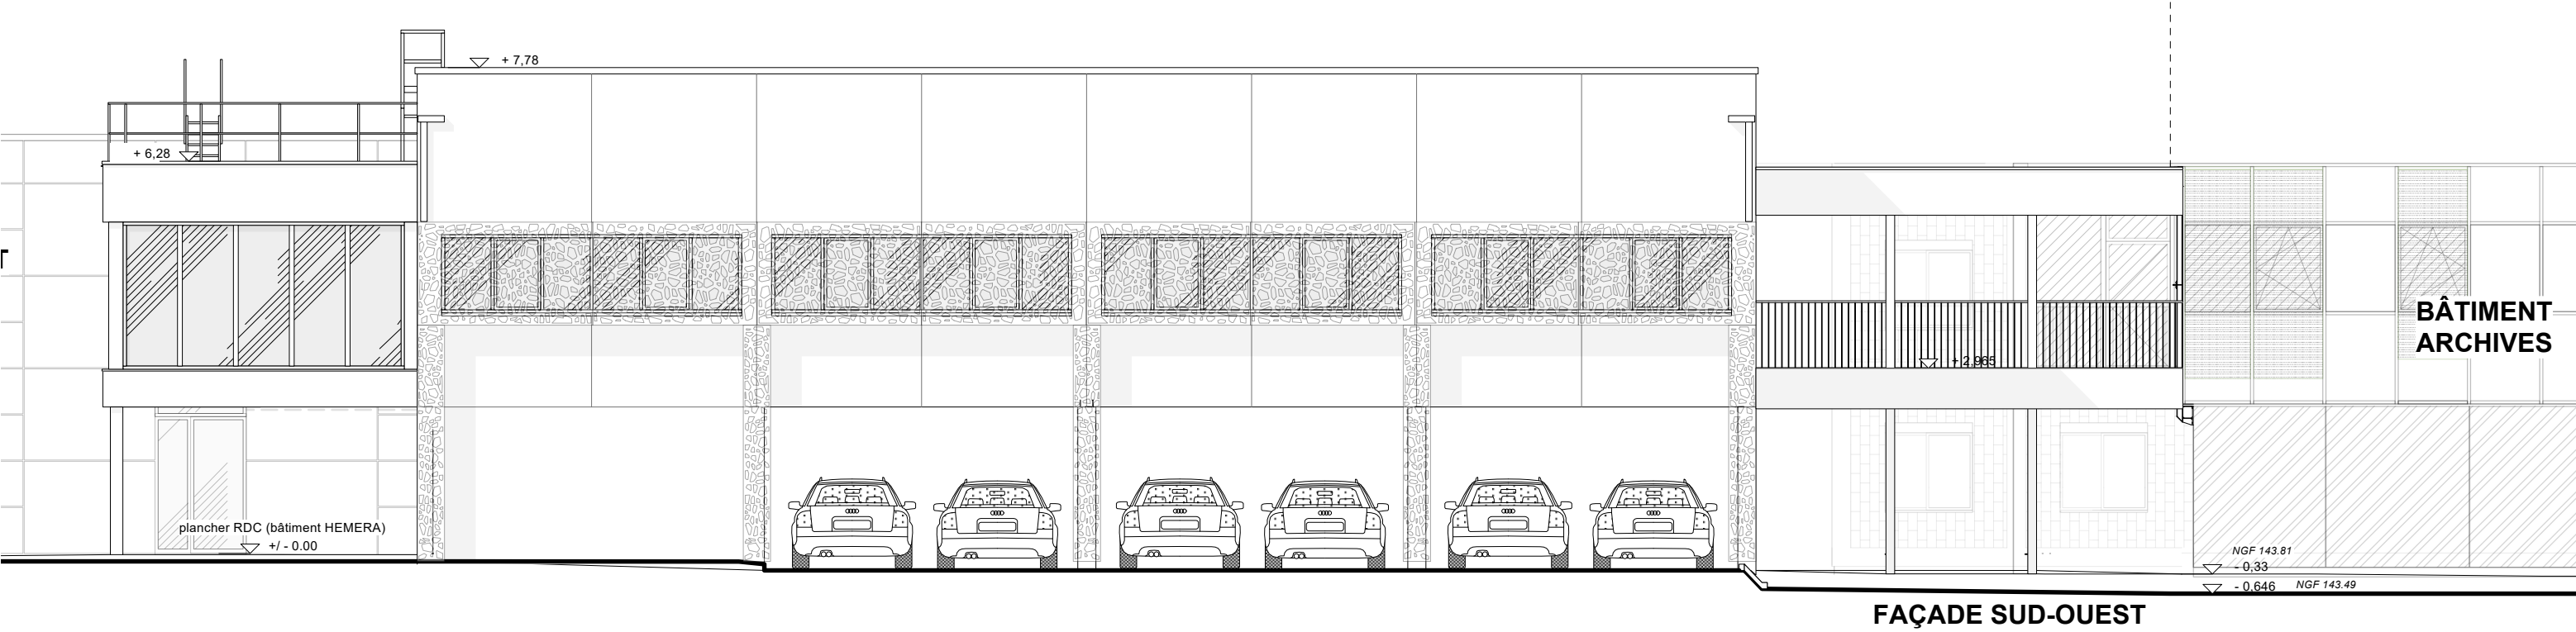


PROJET

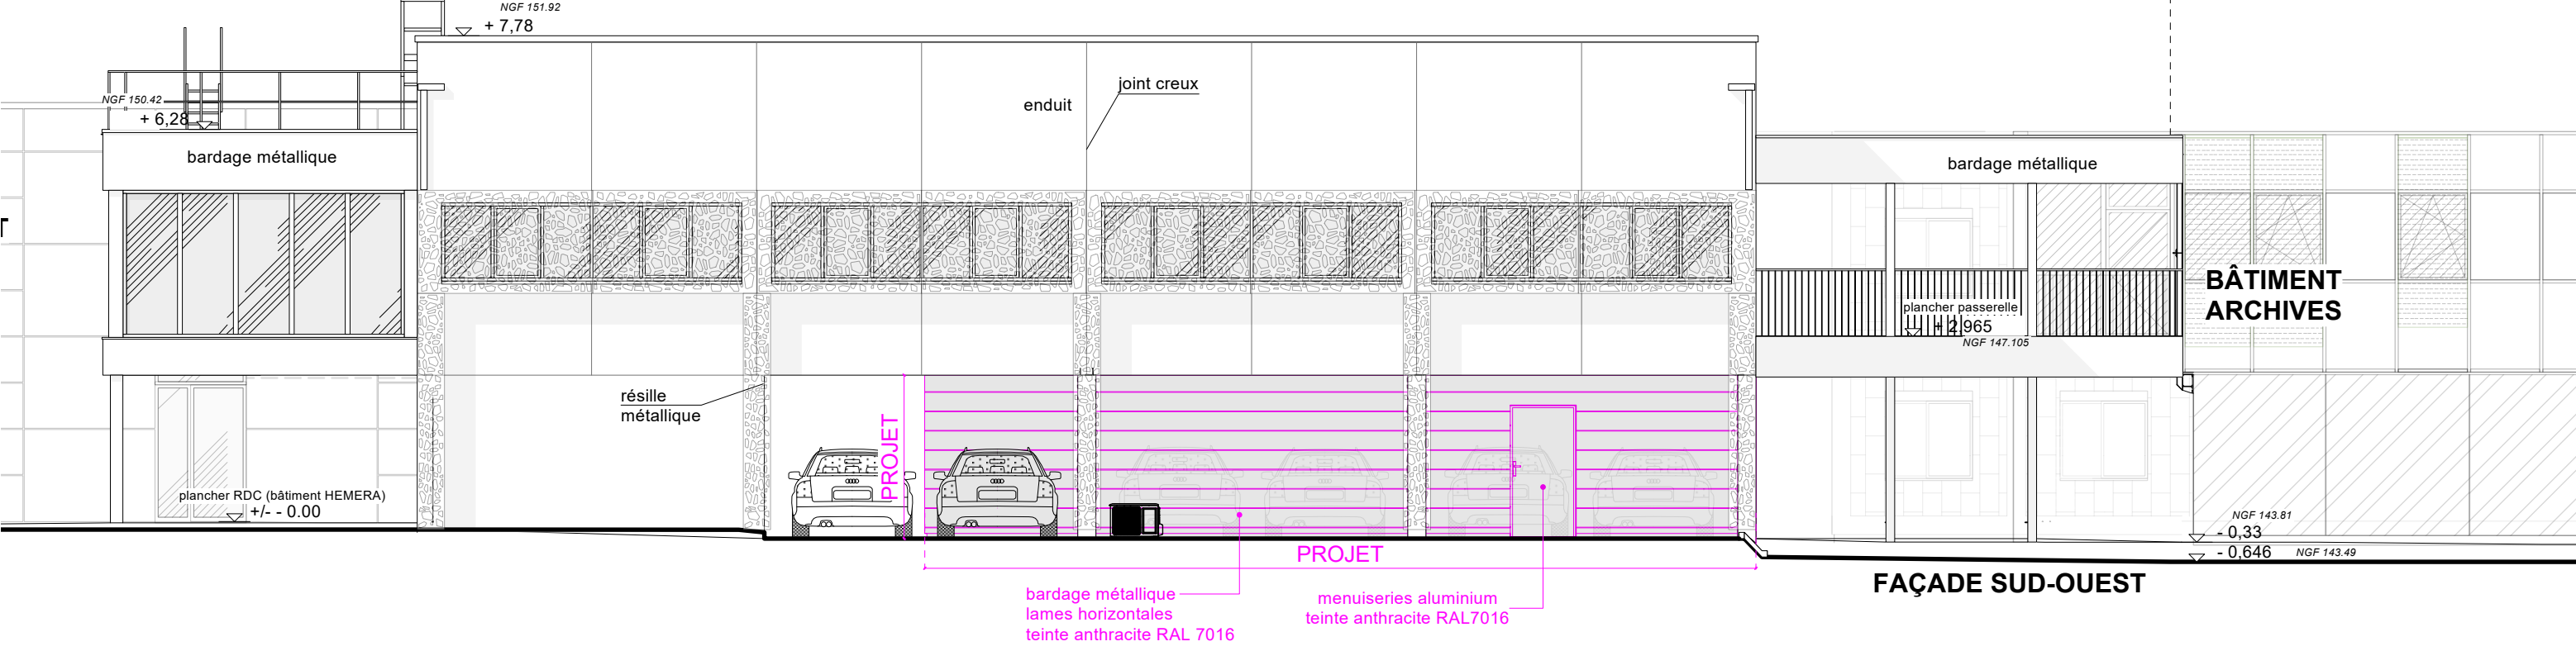

Les superficies et les cotes indiquées sur les plans sont approximatives. Ce document ne devra pas être utilisé pour la réalisation des ouvrages.


Maître d'oeuvre : ATELIER D'ARCHITECTURE  Cédric MUÑOZ CM2A Cédric MUÑOZ Architecte D.P.L.G Ingénierie H.Q.E. c.munoz@cm2a.org 1, Avenue de Mirepoix - 09 340 - VERNIOLLE Tél : 05.61.69.55.00	Maître d'ouvrage : CNRS CNRS OCCITANIE OUEST 16, Avenue Edouard Belin BP 24367 31055 TOULOUSE Cedex 4 Projet : Aménagement d'un bloc sanitaire sur le site de la Délégation Régionale du CNRS Avenue Edouard Belin 31055 TOULOUSE	Date : 01/07/2026	Dossier : DOSSIER DE CONSULTATION DES ENTREPRISES	FAÇADE SUD-OUEST	Phase : DCE
		Réf : 1713-20			Ind : 4
					Echelle : 1/100

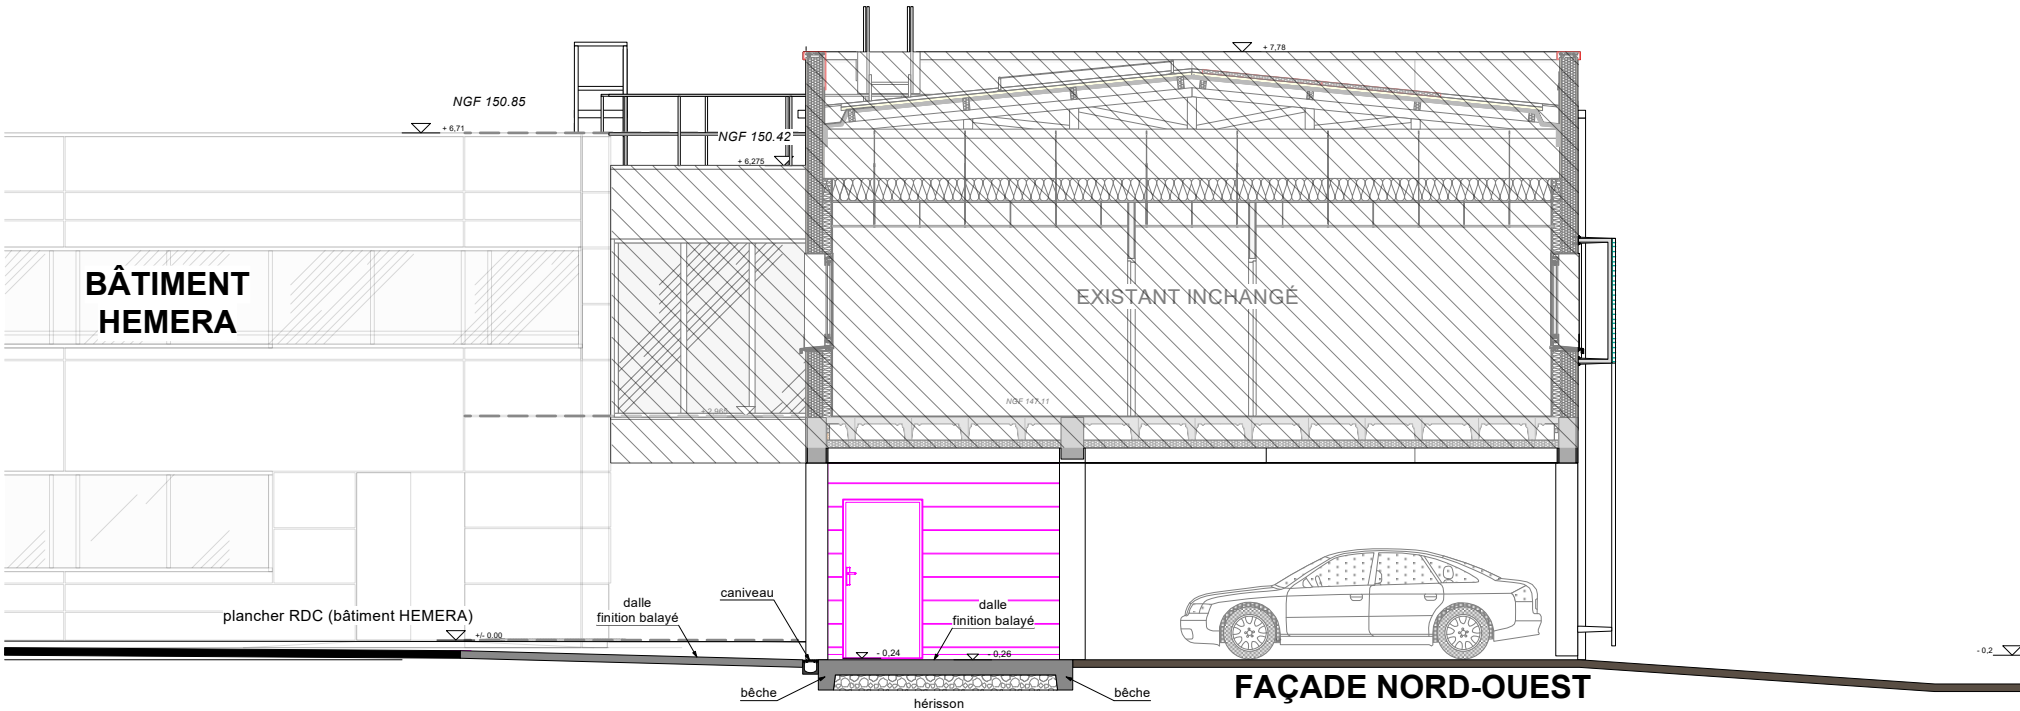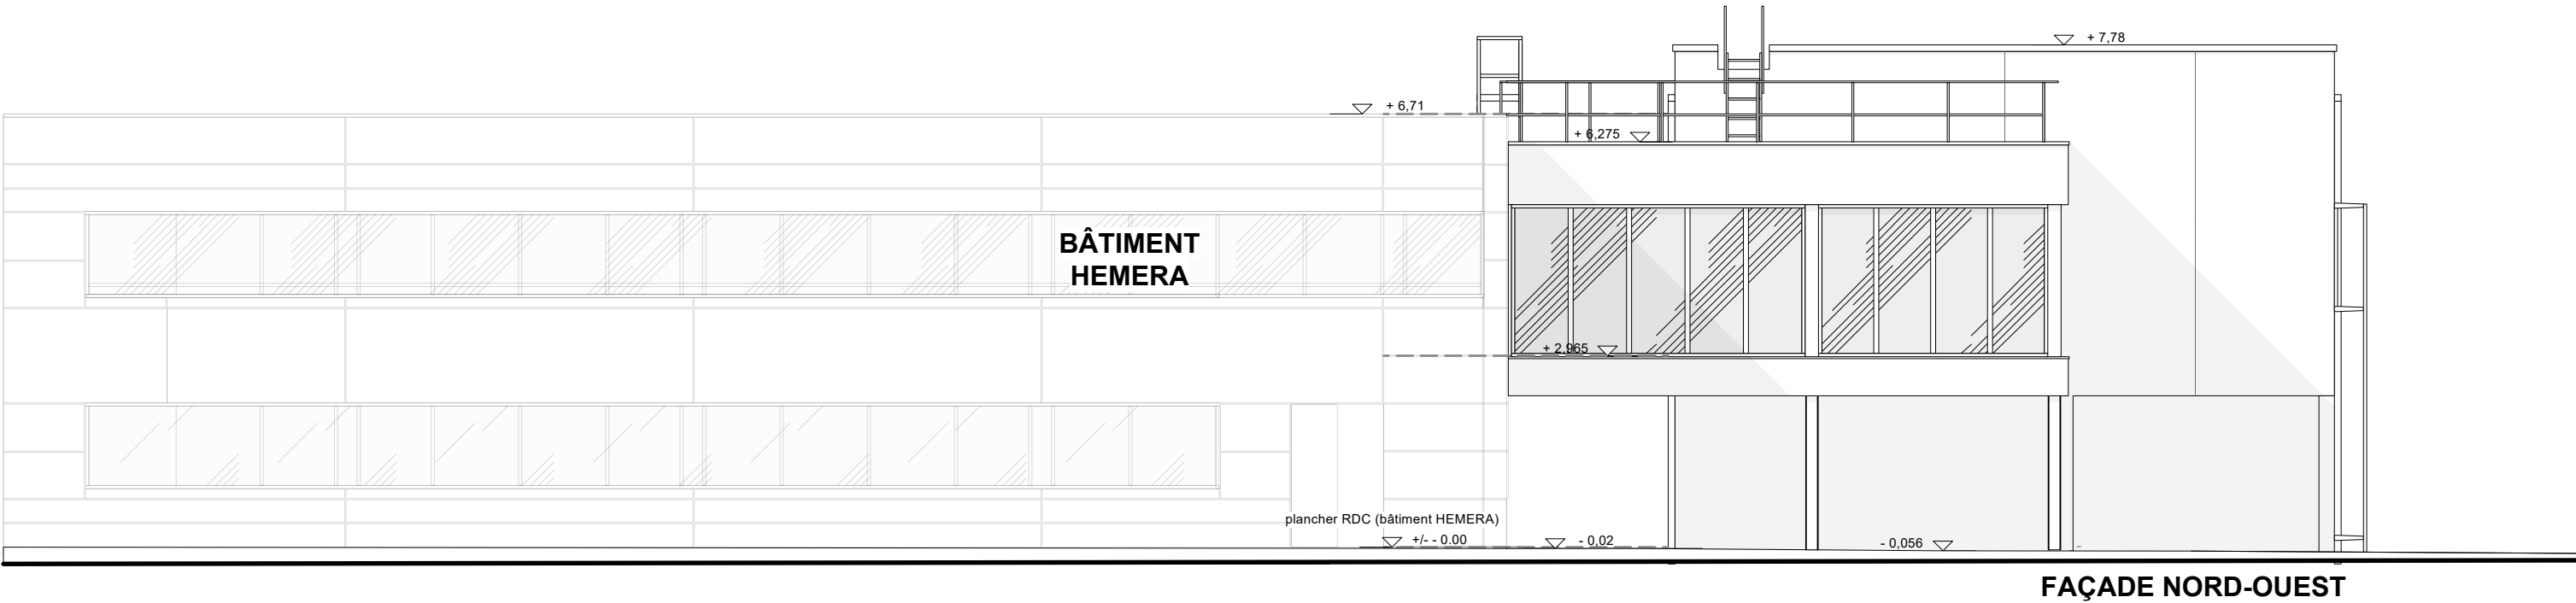

Les superficies et les cotes indiquées sur les plans sont approximatives. Ce document ne devra pas être utilisé pour la réalisation des ouvrages.

Maître d'oeuvre : ATELIER D'ARCHITECTURE  CM2A Cédric MUÑOZ Architecte D.P.L.G Ingénierie H.Q.E. c.munoz@cm2a.org 1, Avenue de Mirepoix - 09 340 - VERNIOLLE Tél : 05.61.69.55.00	Maître d'ouvrage :  CNRS OCCITANIE OUEST 16, Avenue Edouard Belin BP 24367 31055 TOULOUSE Cedex 4 Projet : Aménagement d'un bloc sanitaire sur le site de la Délégation Régionale du CNRS Avenue Edouard Belin 31055 TOULOUSE	Date : 01/07/2026 Réf : 1713-20	Dossier : DOSSIER DE CONSULTATION DES ENTREPRISES	FAÇADE NORD-OUEST	Phase : DCE
					Ind : 4
					Echelle : 1/100

façade inchangée

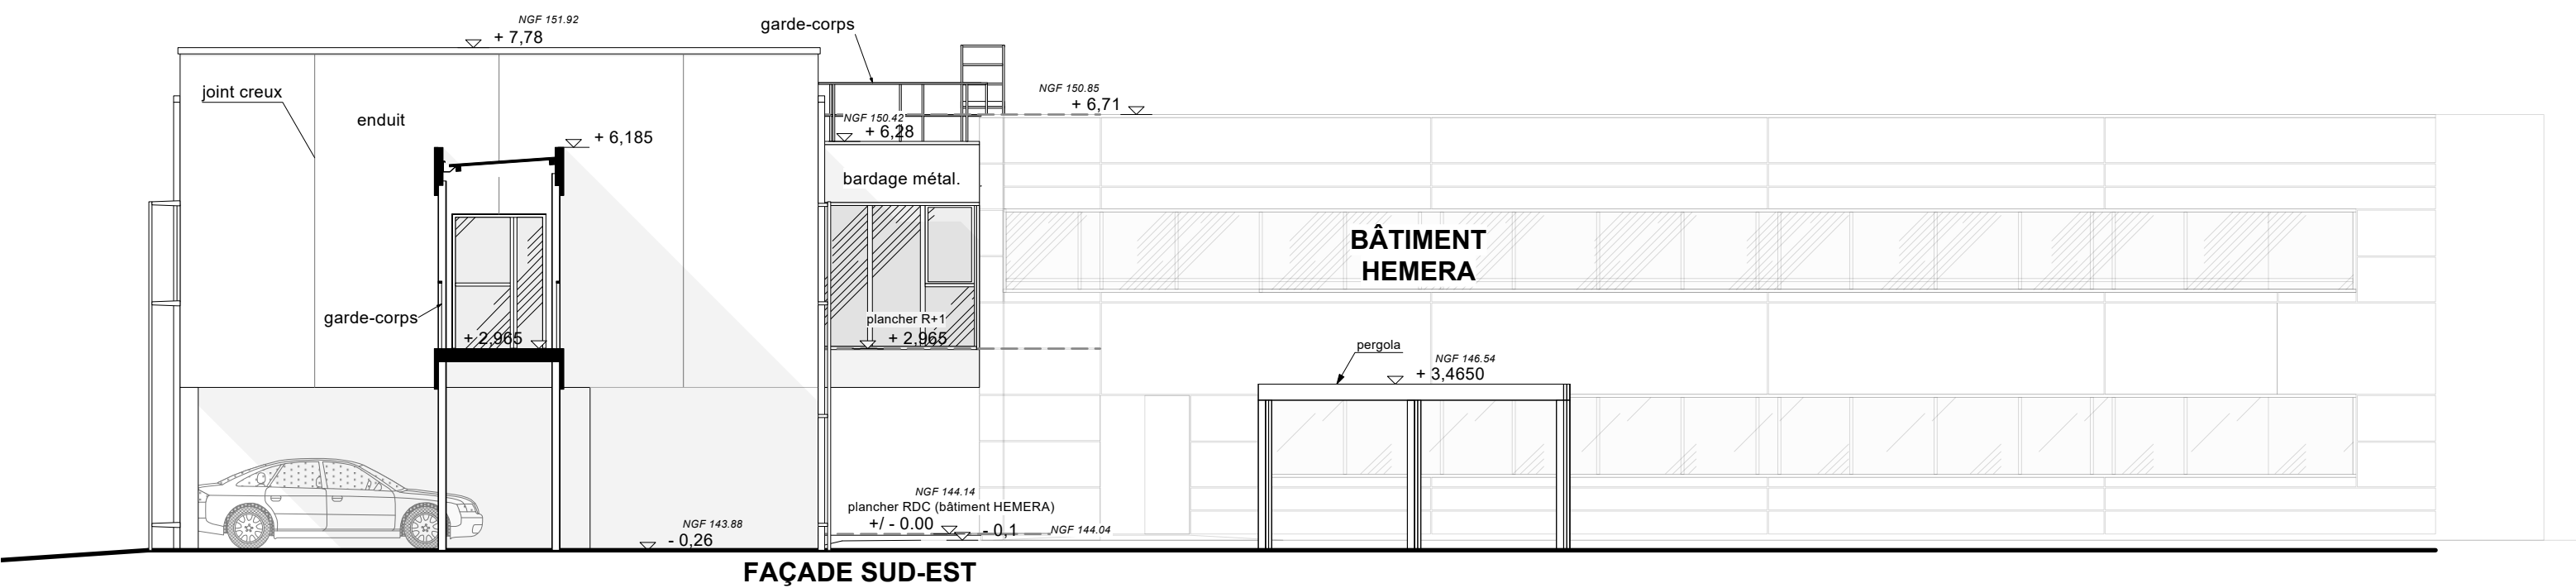

Les superficies et les cotes indiquées sur les plans sont approximatives. Ce document ne devra pas être utilisé pour la réalisation des ouvrages.

Maître d'oeuvre : ATELIER D'ARCHITECTURE  CM2A Cédric MUÑOZ Architecte D.P.L.G Ingénierie H.Q.E. c.munoz@cm2a.org 1, Avenue de Mirepoix - 09 340 - VERNIOLLE Tél : 05.61.69.55.00	Maître d'ouvrage :  CNRS OCCITANIE OUEST 16, Avenue Edouard Belin BP 24367 31055 TOULOUSE Cedex 4 Projet : Aménagement d'un bloc sanitaire sur le site de la Délégation Régionale du CNRS Avenue Edouard Belin 31055 TOULOUSE	Date : 01/07/2026	Dossier : DOSSIER DE CONSULTATION DES ENTREPRISES	FAÇADE SUD-EST	Phase : DCE
		Réf : 1713-20			Ind : 4
					Echelle : 1/100



MAITRE D'OUVRAGE

CNRS OCCITANIE OUEST

16, Avenue Edouard Belin
BP 24367
31055 TOULOUSE Cedex 4

PROJET

**Aménagement d'un bloc sanitaire
sur le site de la Délégation Régionale du CNRS**

Avenue Edouard Belin
31055 TOULOUSE


ESQ	APS	APD	PRO/DCE	ACT	DET	AOR
-----	-----	-----	---------	-----	-----	-----

DOSSIER :

DOSSIER DE CONSULTATION DES ENTREPRISES

		DATE : 01/07/2026	N REF : 1713-20
	IMPLANTATION DES EQUIPEMENTS CFA/CFO	N ° :	INDICE : 4
		Echelle :	MODIFIE LE :
	PLAN de PRINCIPE ELECTRICITE	Maître d'Ouvrage :	

- Ce document ne devra pas être utilisé pour la réalisation des ouvrages.
- Les Architectes ne sont pas responsables de l'implantation des ouvrages projetés qui devra être effectuée par un géomètre expert ou par le Maître de l'ouvrage.
- Tous les ouvrages devront faire l'objet d'une étude technique réalisée par un B.E.T. indépendant de l'entreprise.
- Les erreurs ou omissions devront être signalées aux Architectes avant l'exécution des travaux.
- Les études de sols sont à la charge du Maître de l'ouvrage.
- L'attestation Bbio est à la charge du Maître de l'ouvrage.
- Le Maître de l'ouvrage devra contracter toutes les assurances obligatoires pour le présent projet.
- Concernant la réglementation parasismique et la réglementation thermique (RE2020), les entrepreneurs devront se conformer aux normes en vigueur.
- Les côtes indiquées sur les plans sont approximatives.

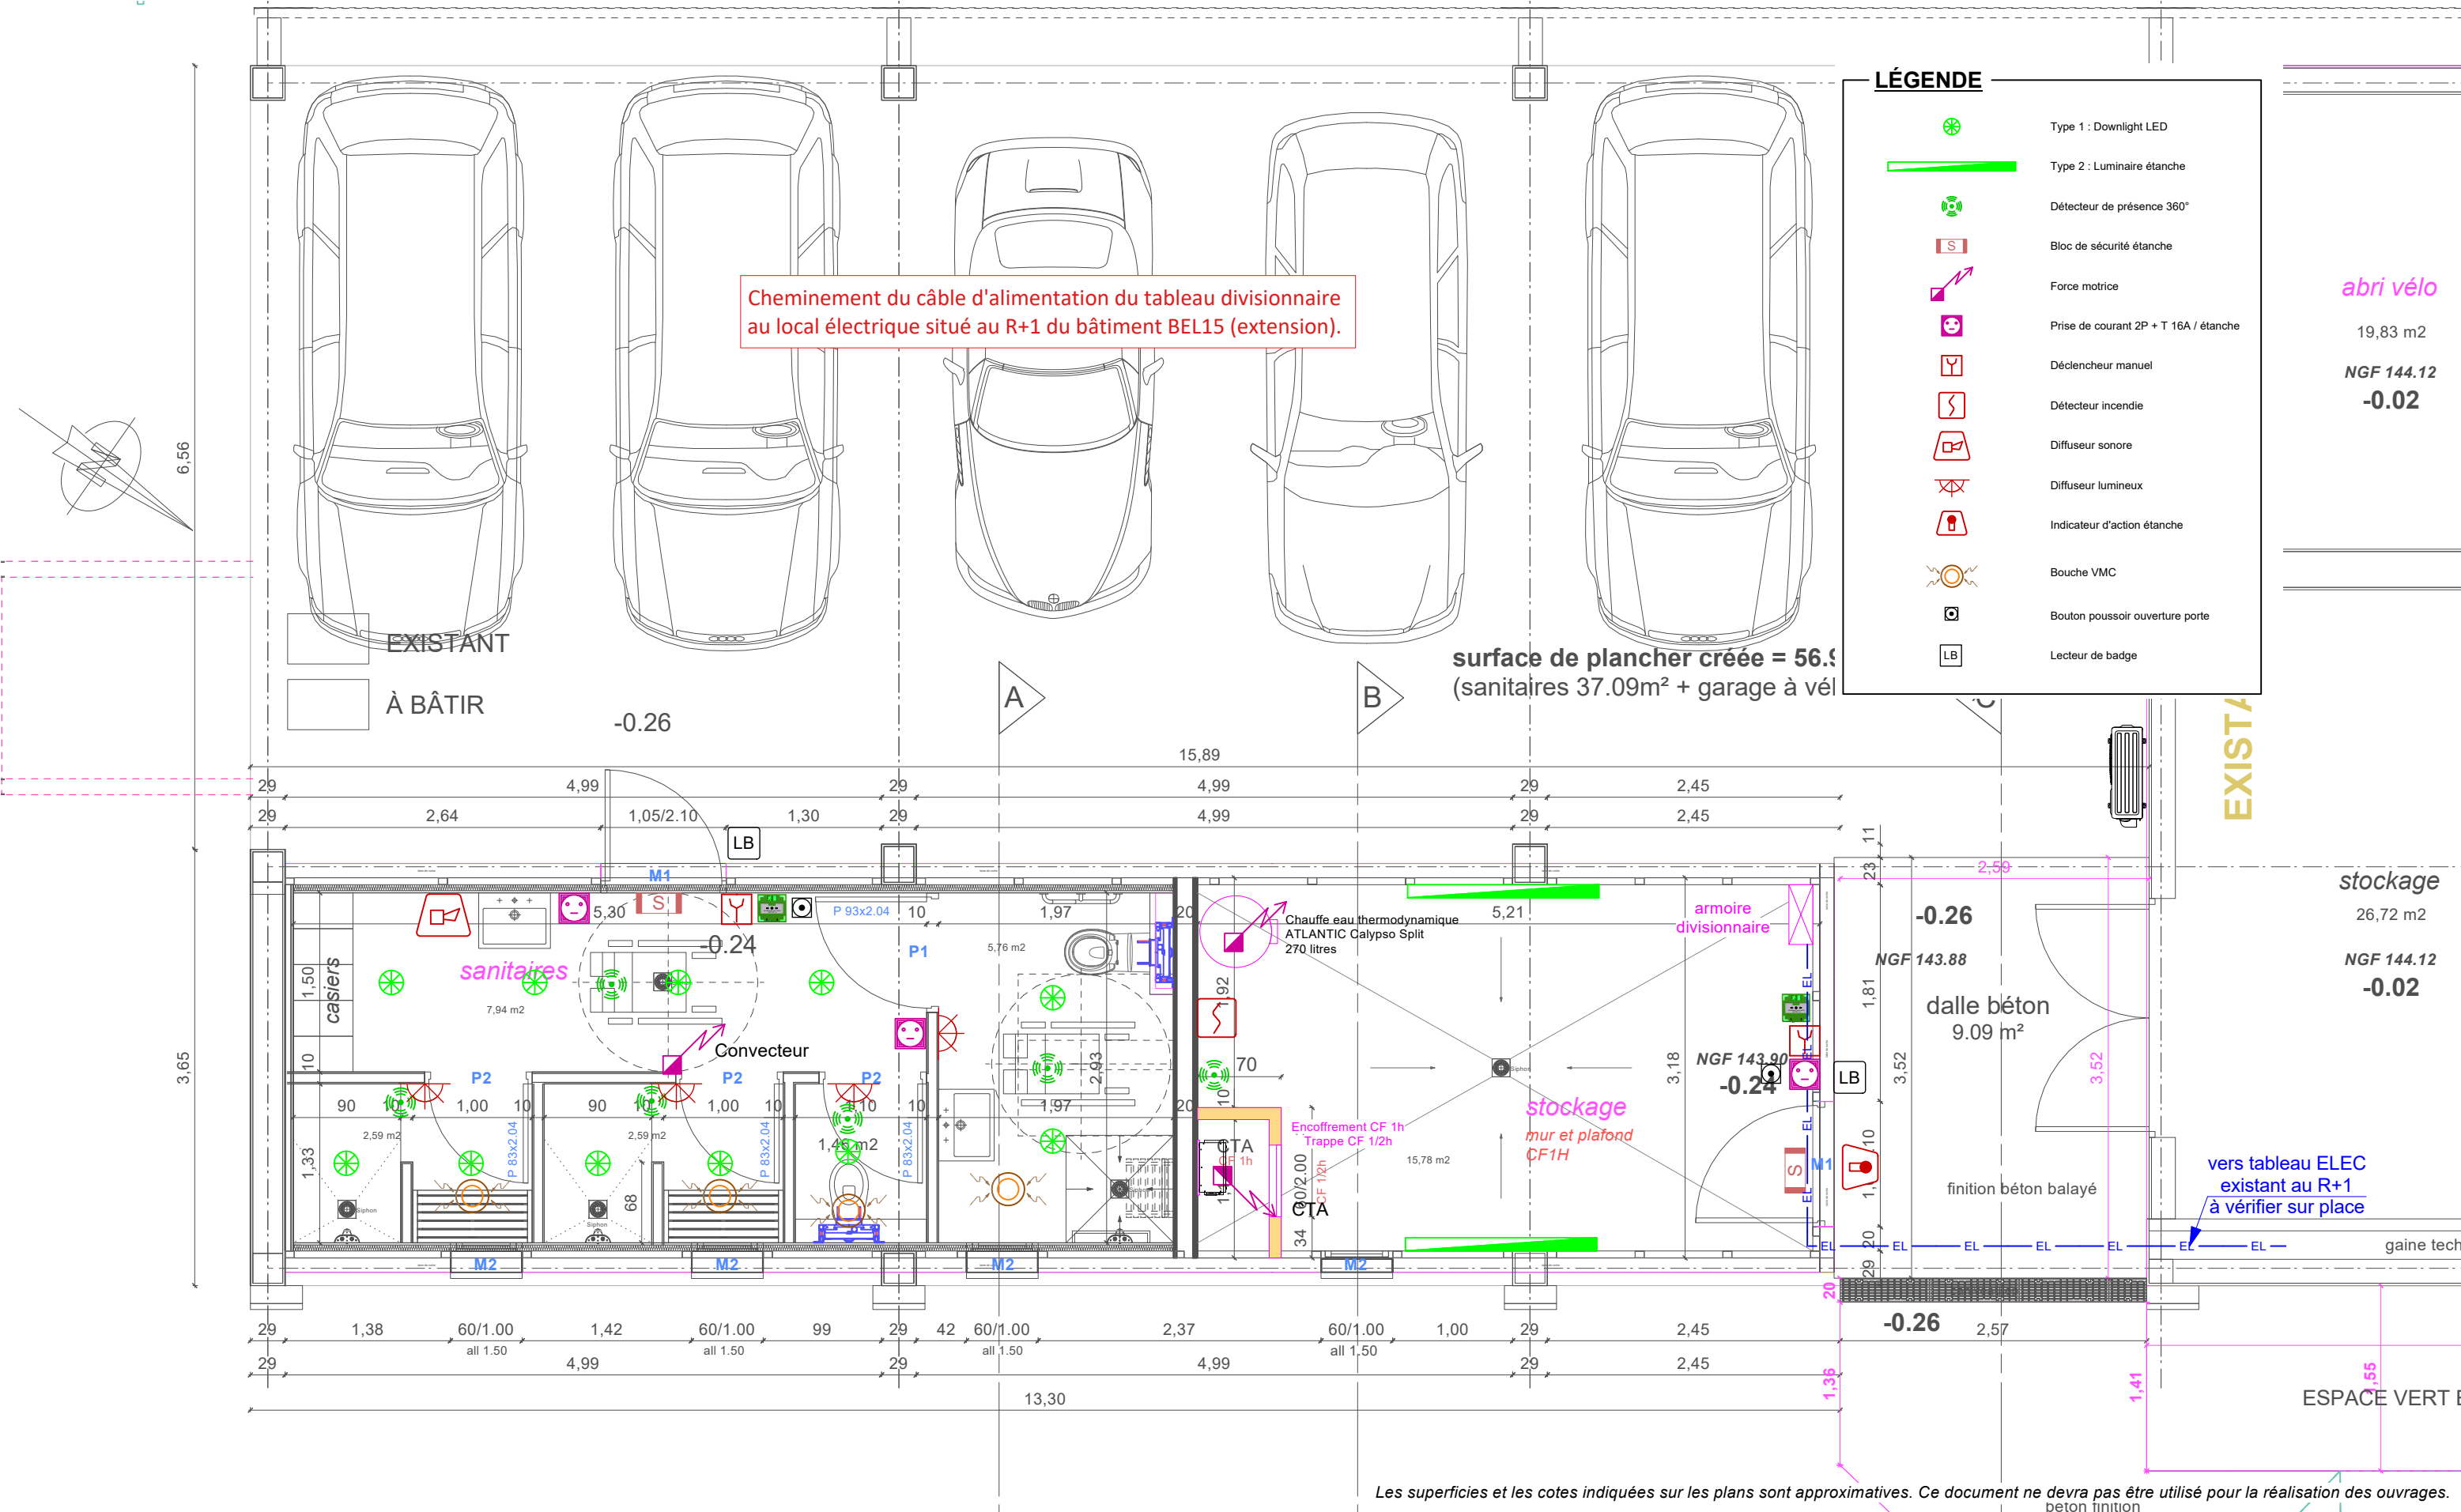



MAITRE D'OUVRAGE

CNRS OCCITANIE OUEST

16, Avenue Edouard Belin
BP 24367
31055 TOULOUSE Cedex 4

PROJET

**Aménagement d'un bloc sanitaire
sur le site de la Délégation Régionale du CNRS**

Avenue Edouard Belin
31055 TOULOUSE

- ESQ
- APS
- APD
- PRO/DCE
- ACT
- DET
- AOR

DOSSIER :

DOSSIER DE CONSULTATION DES ENTREPRISES

IMPLANTATION DES EQUIPEMENTS PLOMBERIE

PLAN de PRINCIPE PLOMBERIE VMC

DATE :
01/07/2026

N ° :

Echelle :

Maître d'Ouvrage :

N REF :
1713-20

INDICE :
4

MODIFIE LE :

- Ce document ne devra pas être utilisé pour la réalisation des ouvrages.
- Les Architectes ne sont pas responsables de l'implantation des ouvrages projetés qui devra être effectuée par un géomètre expert ou par le Maître de l'ouvrage.
- Tous les ouvrages devront faire l'objet d'une étude technique réalisée par un B.E.T. indépendant de l'entreprise.
- Les erreurs ou omissions devront être signalées aux Architectes avant l'exécution des travaux.
- Les études de sols sont à la charge du Maître de l'ouvrage.
- L'attestation Bbio est à la charge du Maître de l'ouvrage.
- Le Maître de l'ouvrage devra contracter toutes les assurances obligatoires pour le présent projet.
- Concernant la réglementation parasismique et la réglementation thermique (RE2020), les entrepreneurs devront se conformer aux normes en vigueur.
- Les côtes indiquées sur les plans sont approximatives.

