



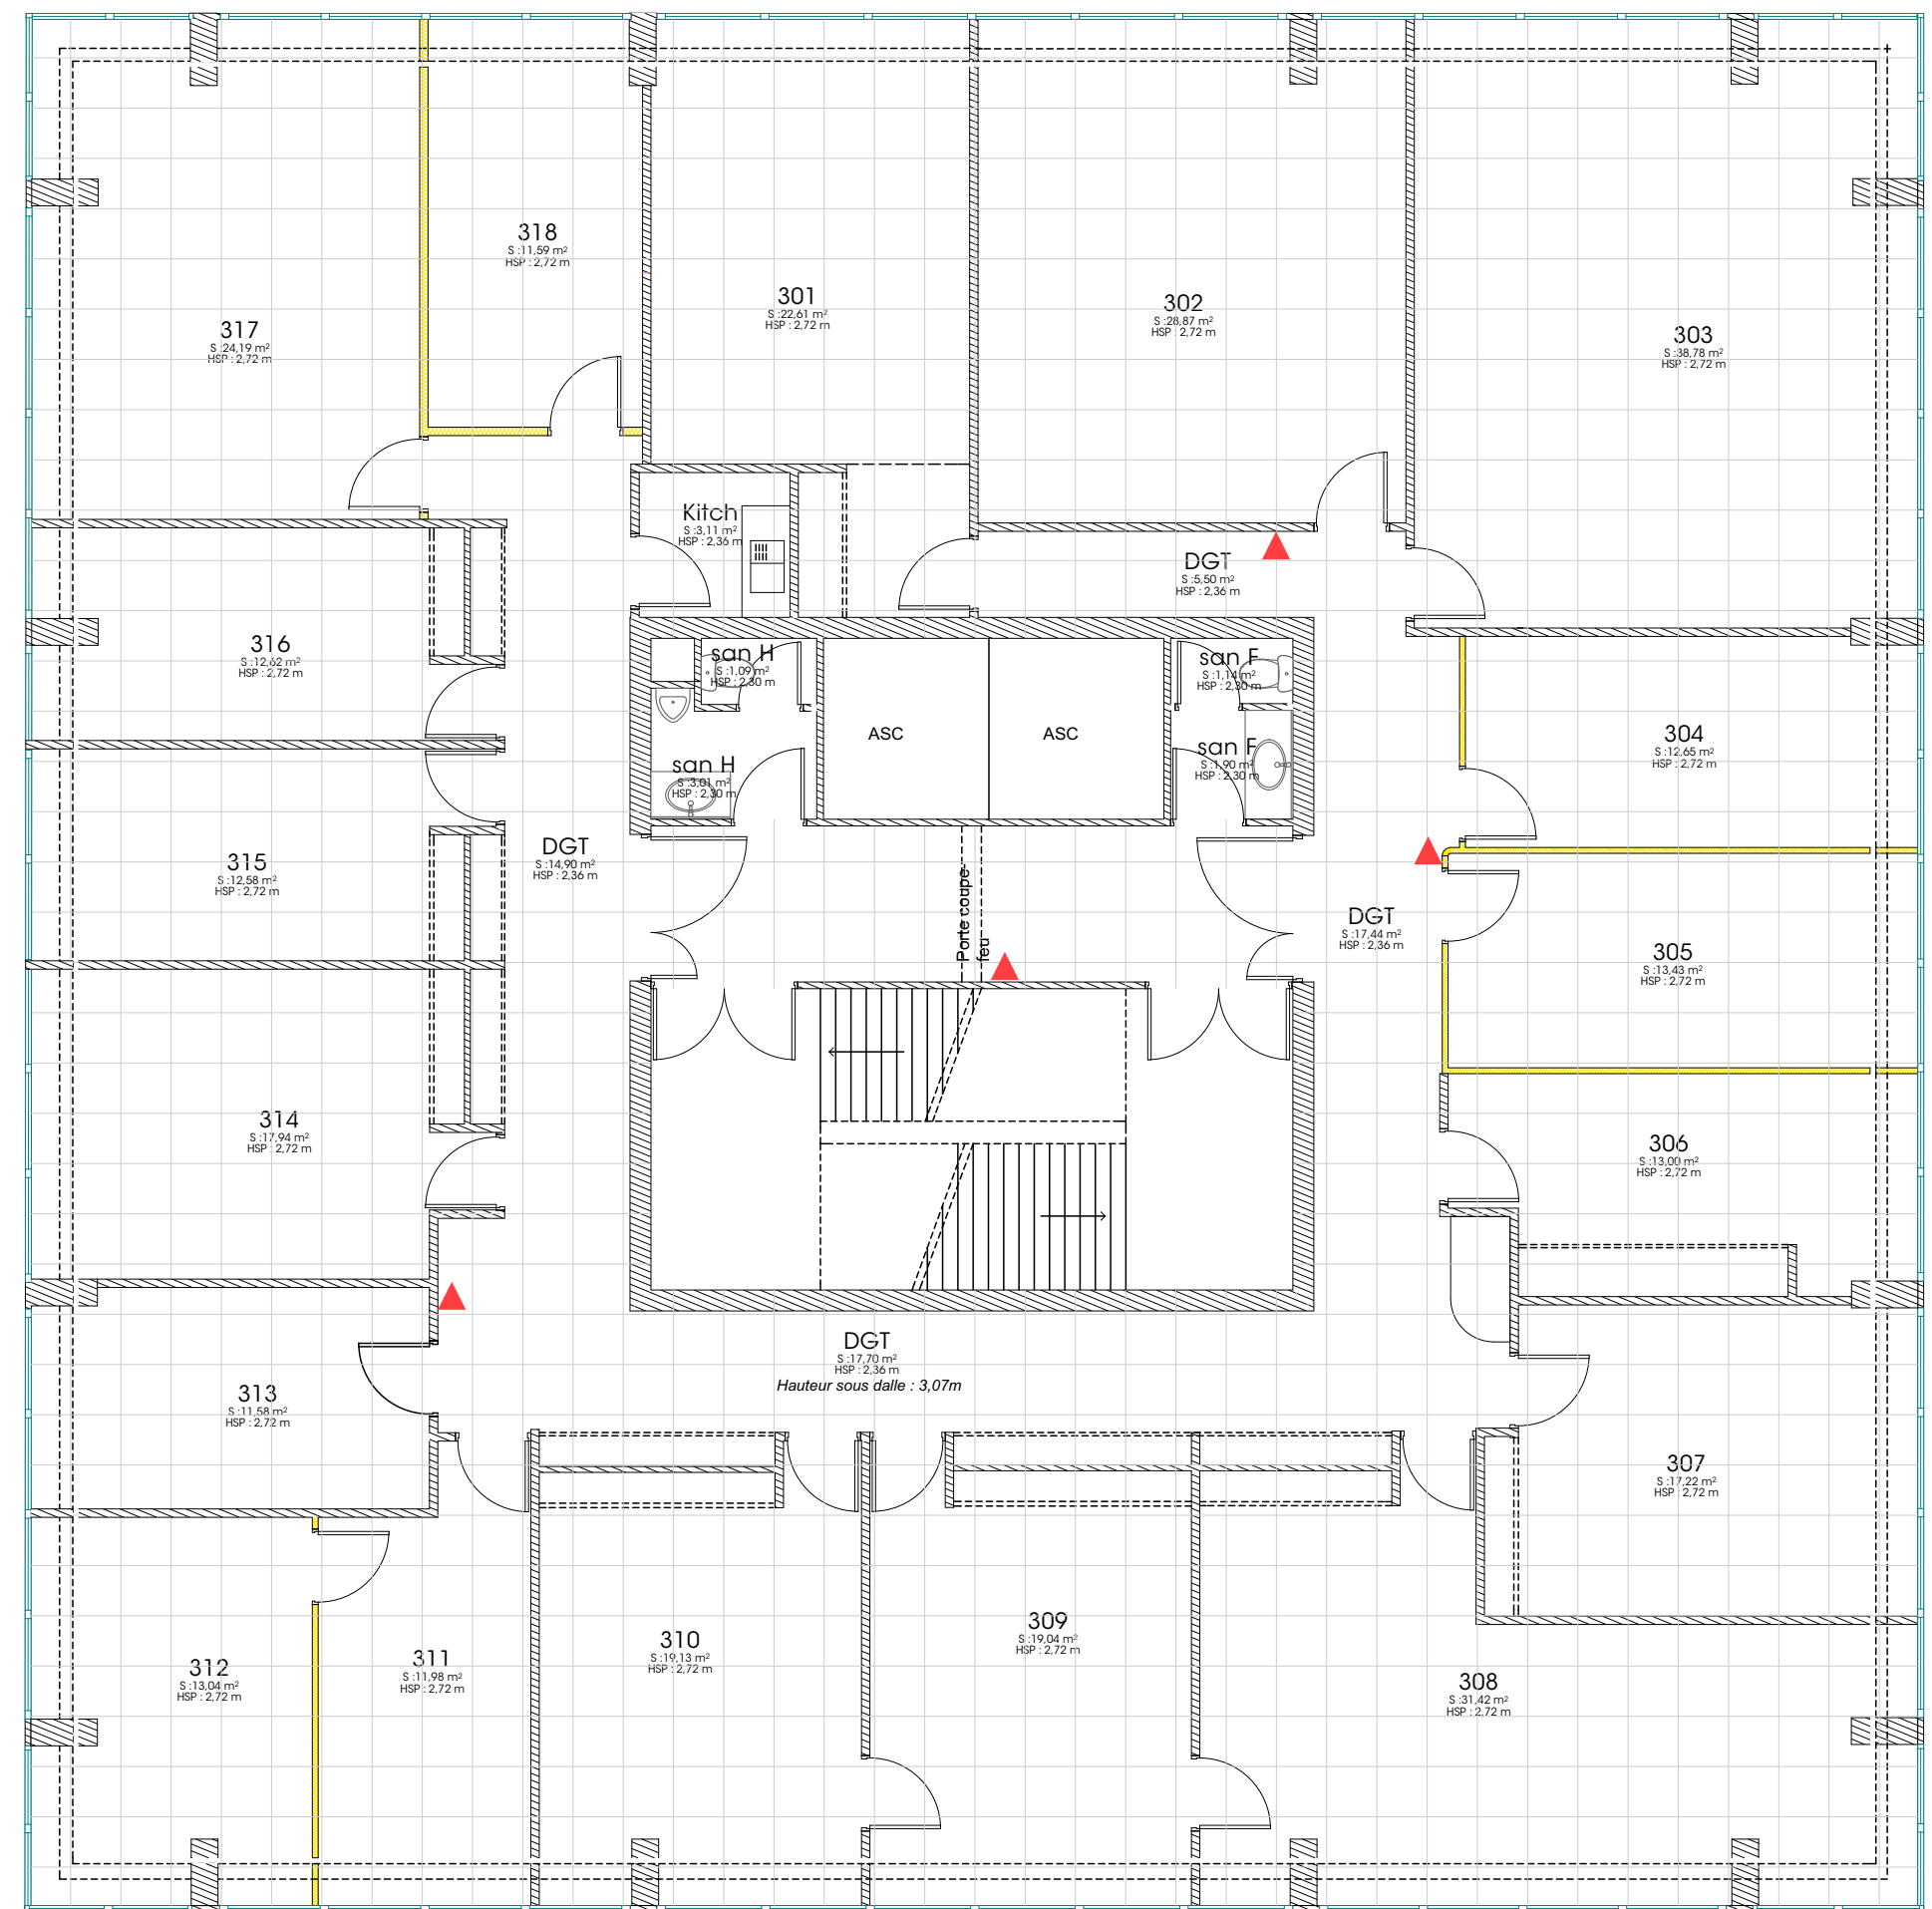


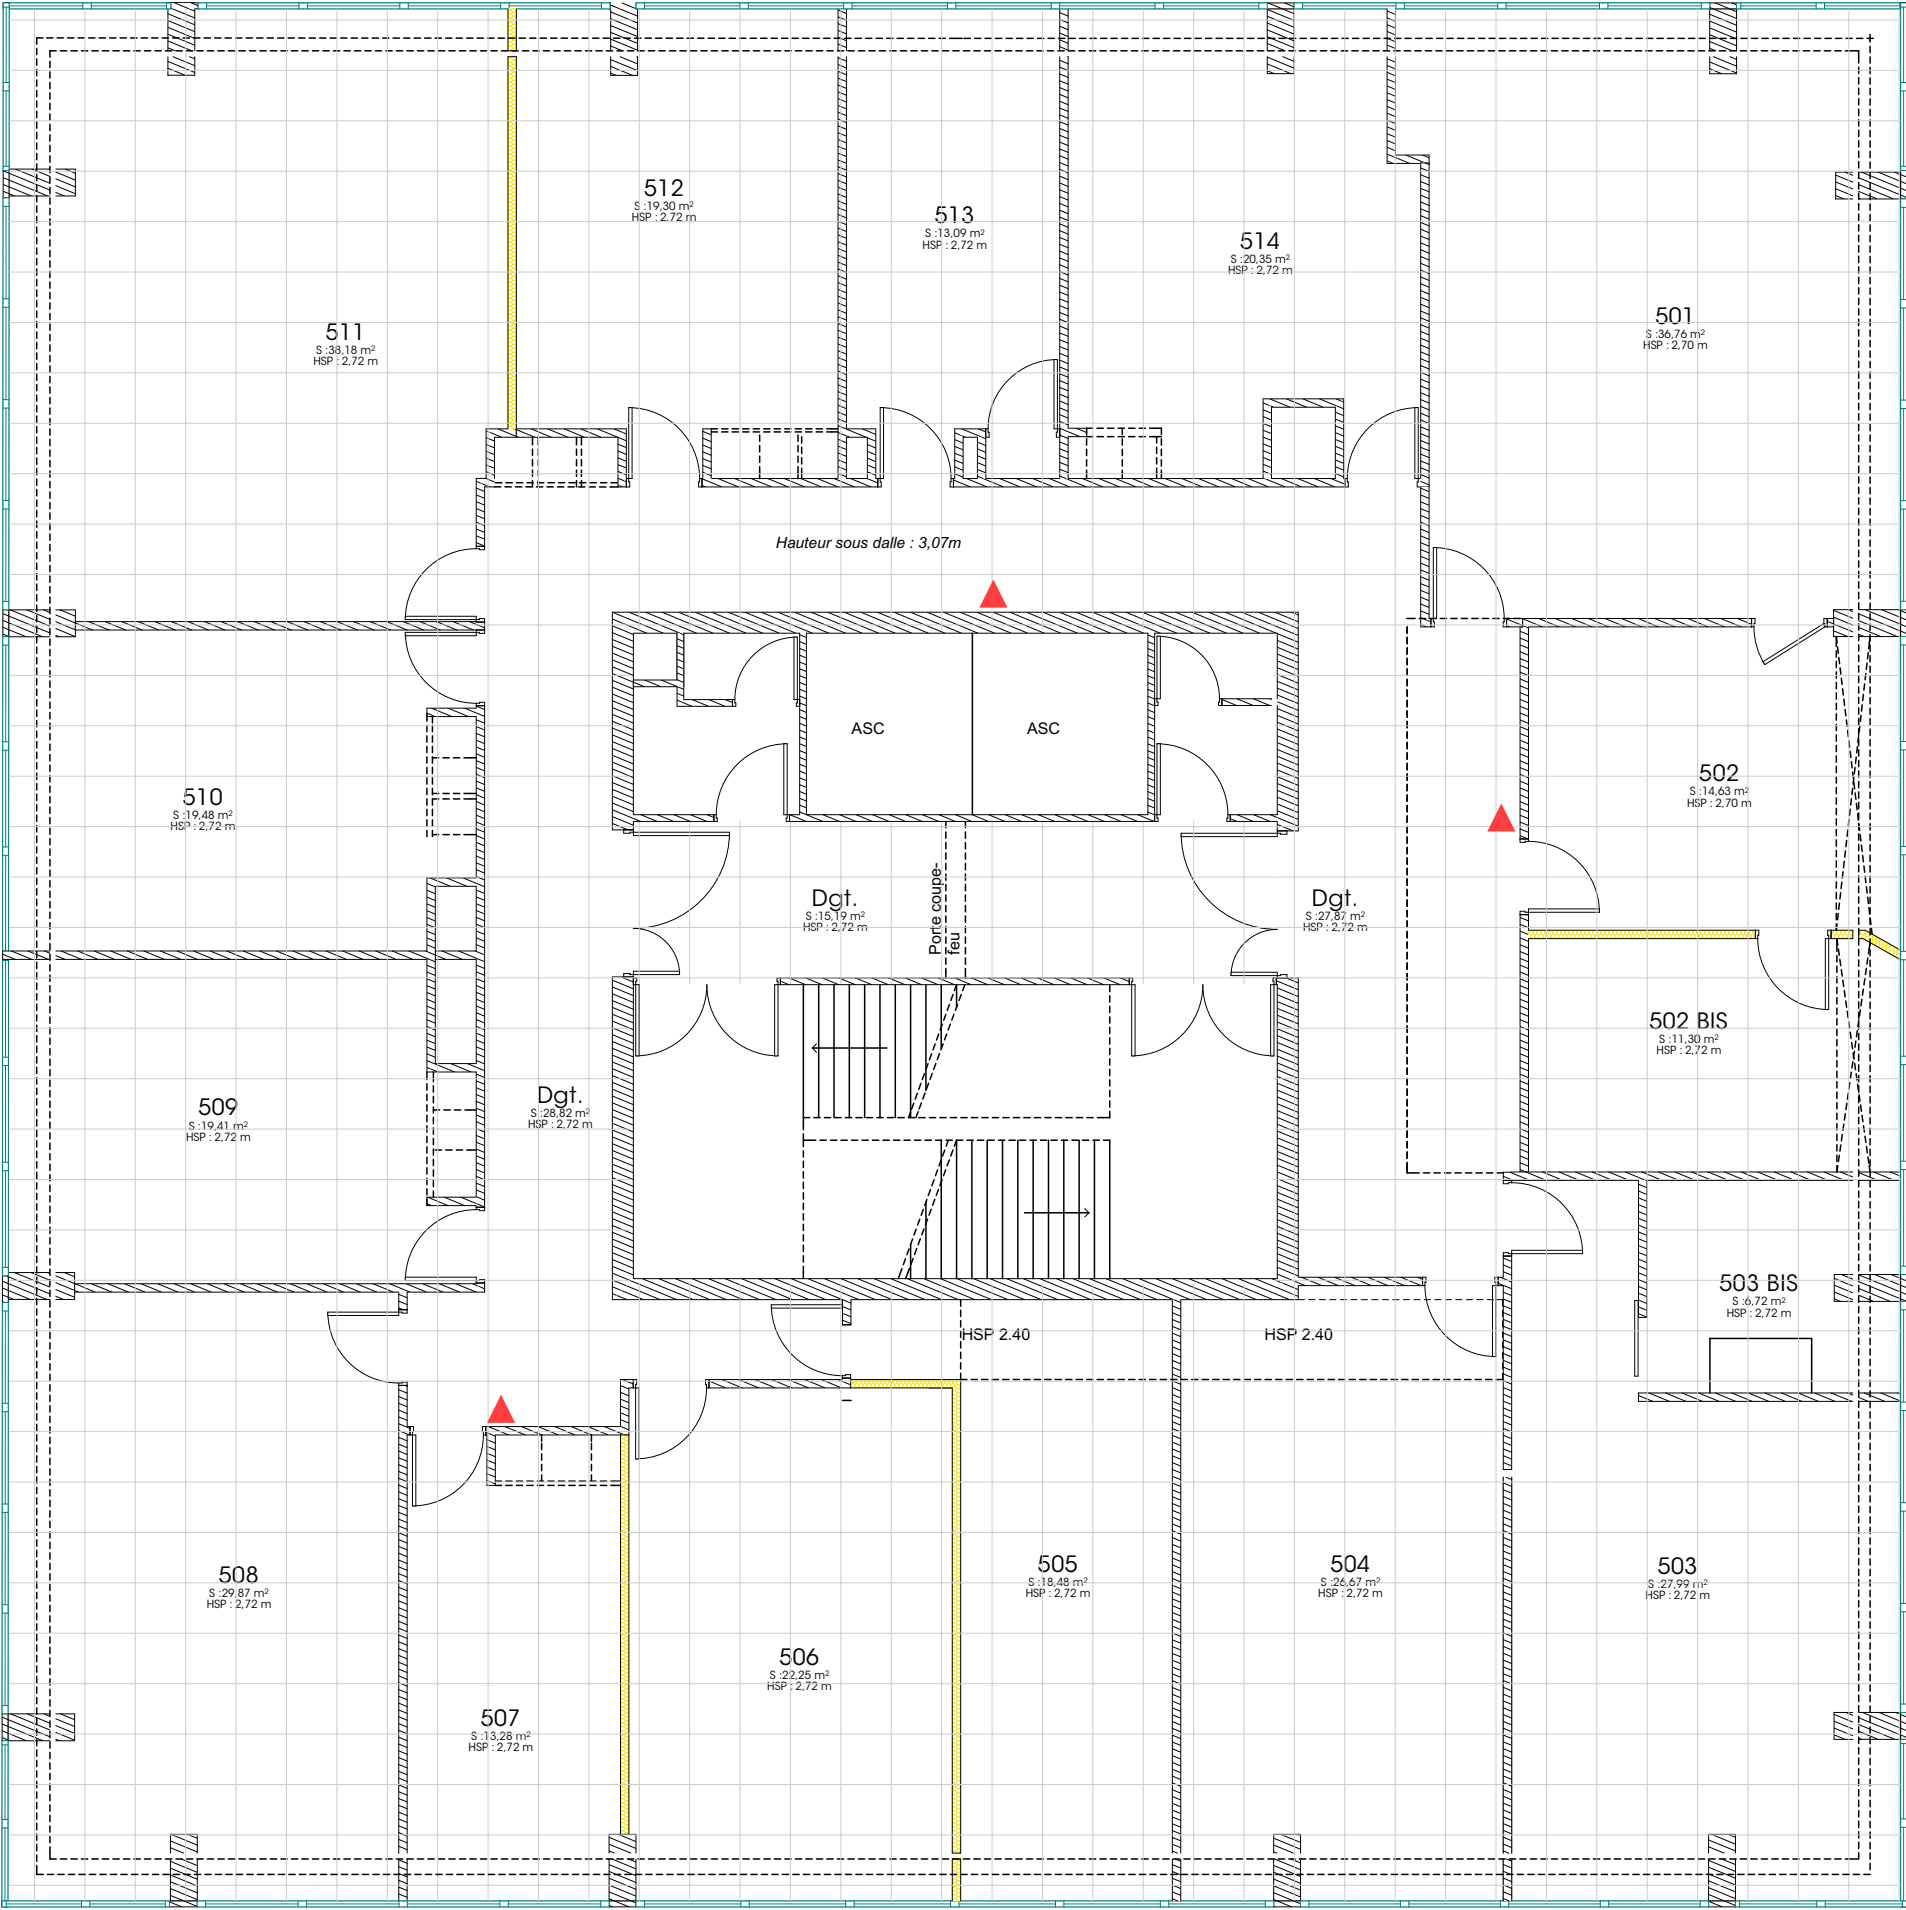



SGAR - Tour d'Aquitaine
Prestation d'accompagnement avant déménagement
Rue Corps Franc Pommies - 33000 Bordeaux


EXE - Plan existant - étage 5


Echelle : 1:90
Format : A3
Date : lundi 20 juillet 2026
Dessinatrice : JUB JBE
Version : EXE - LOT 6

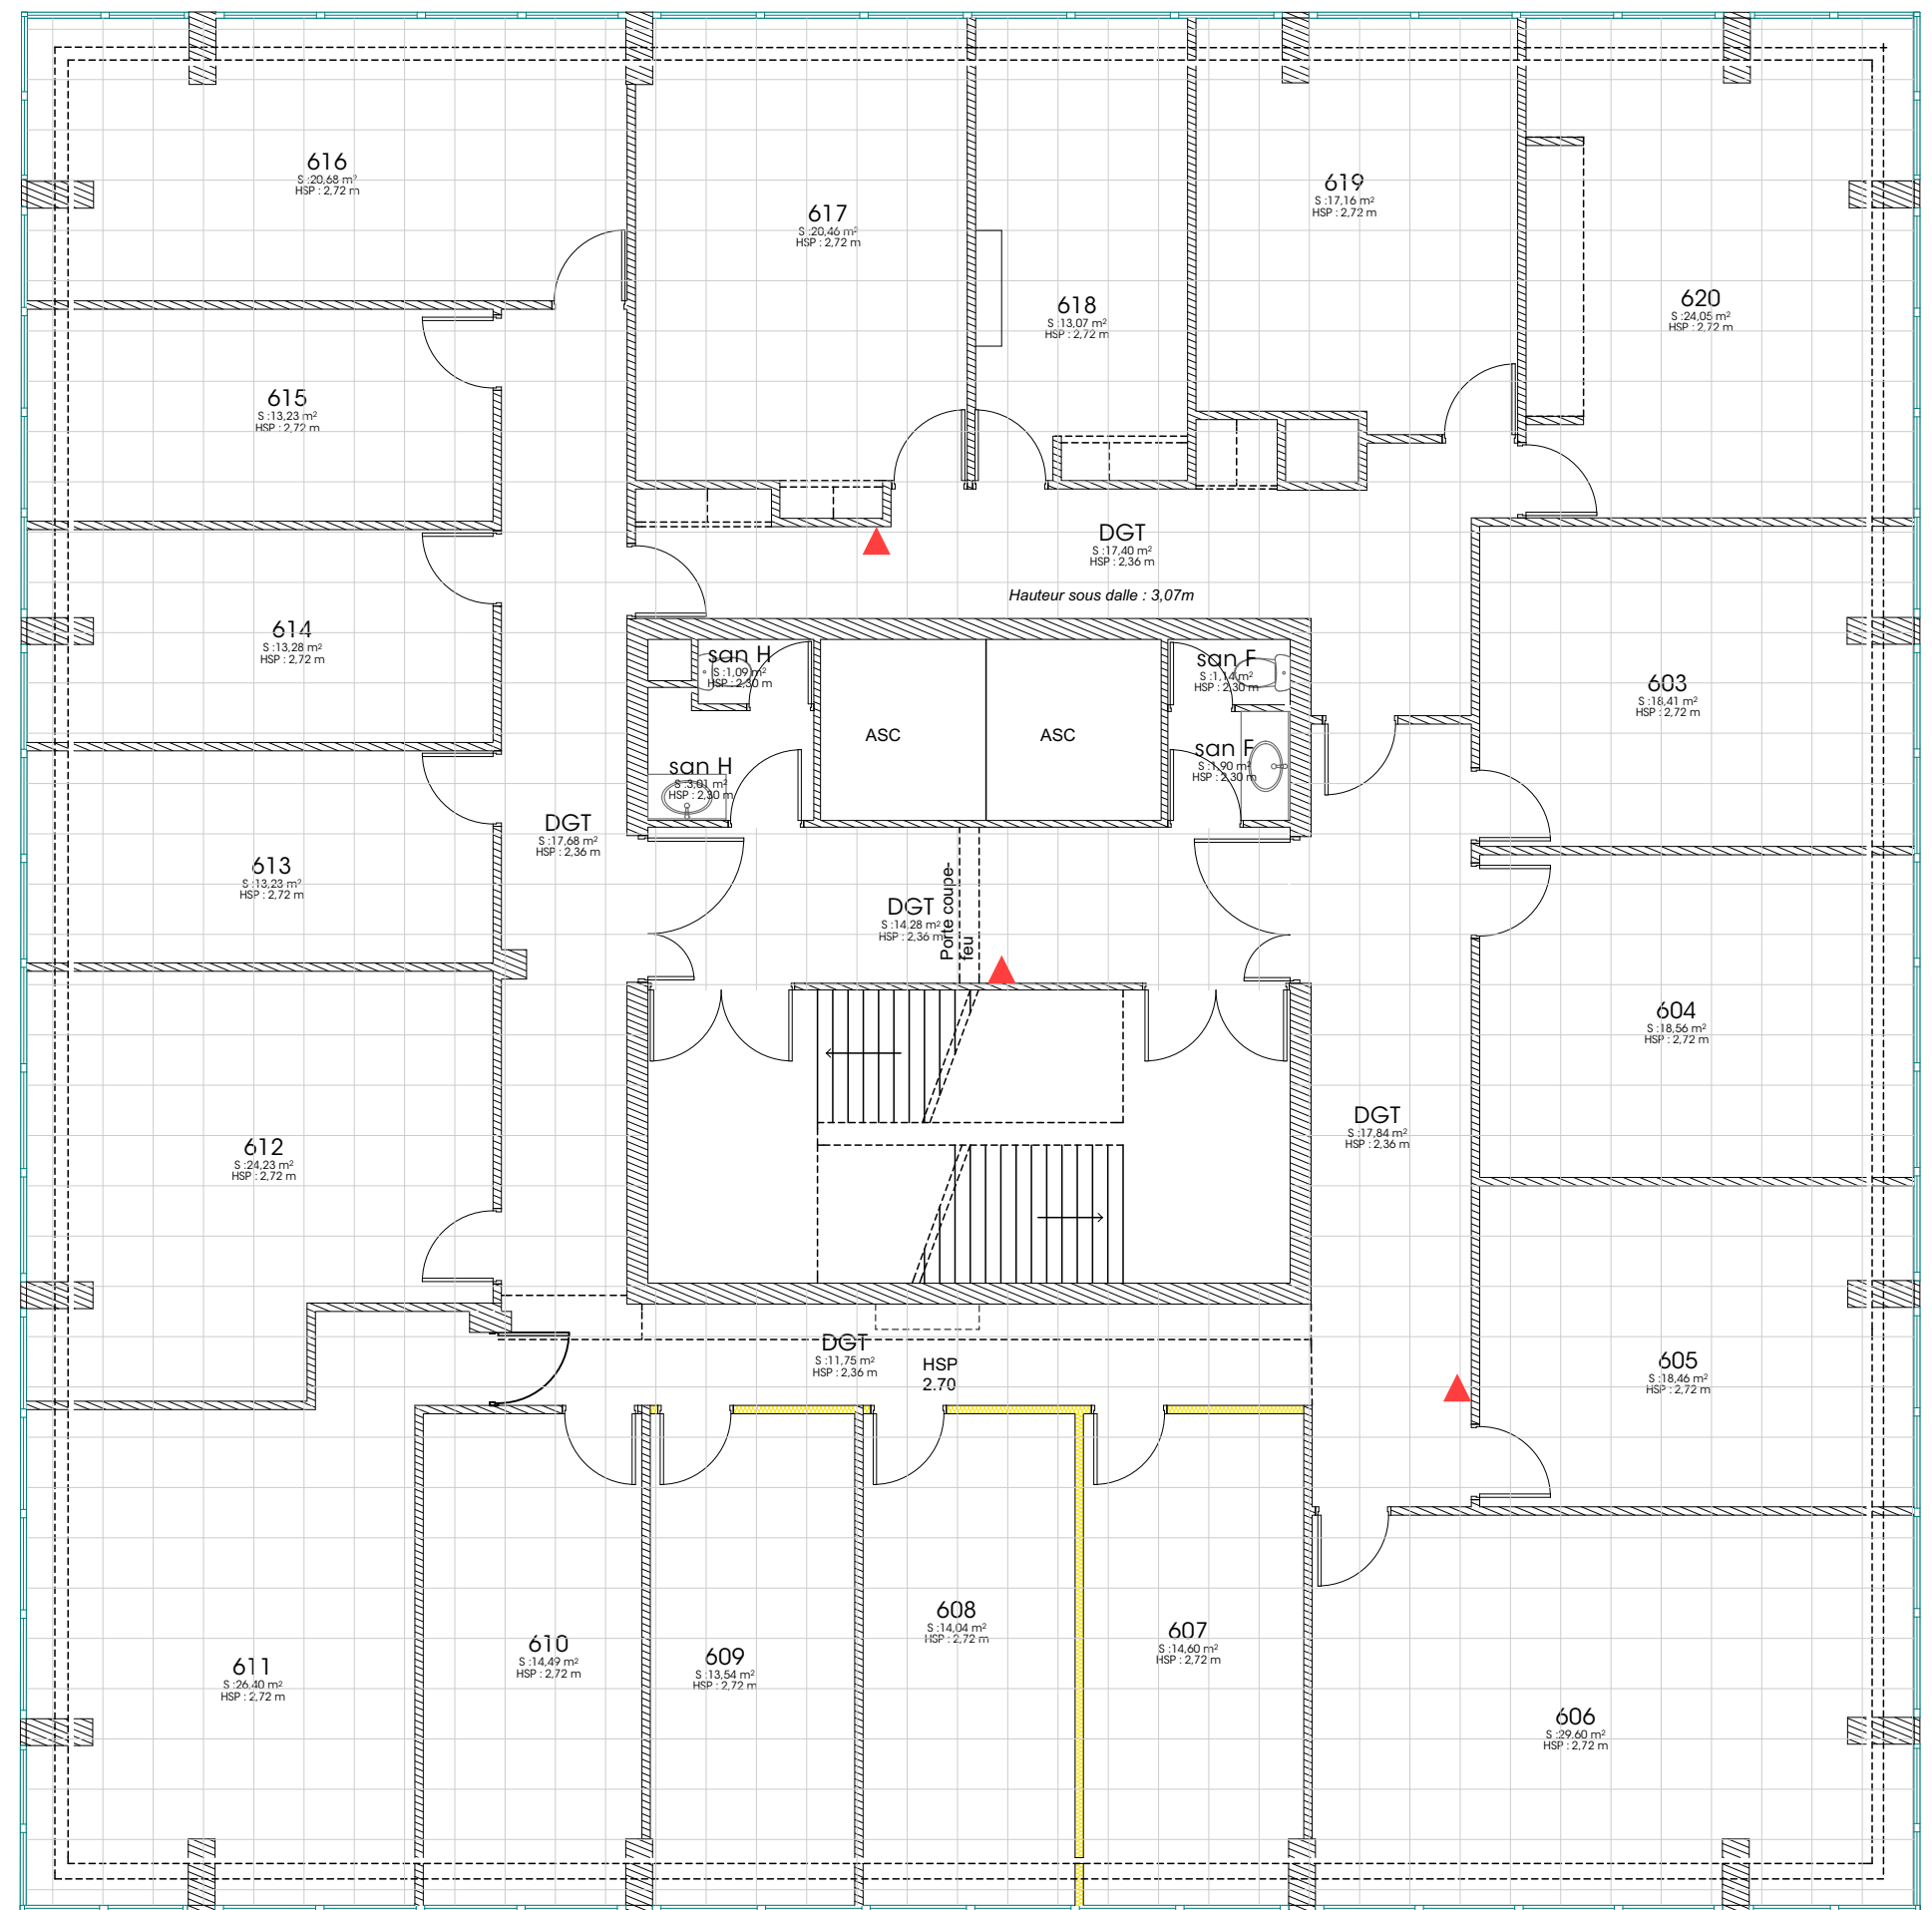

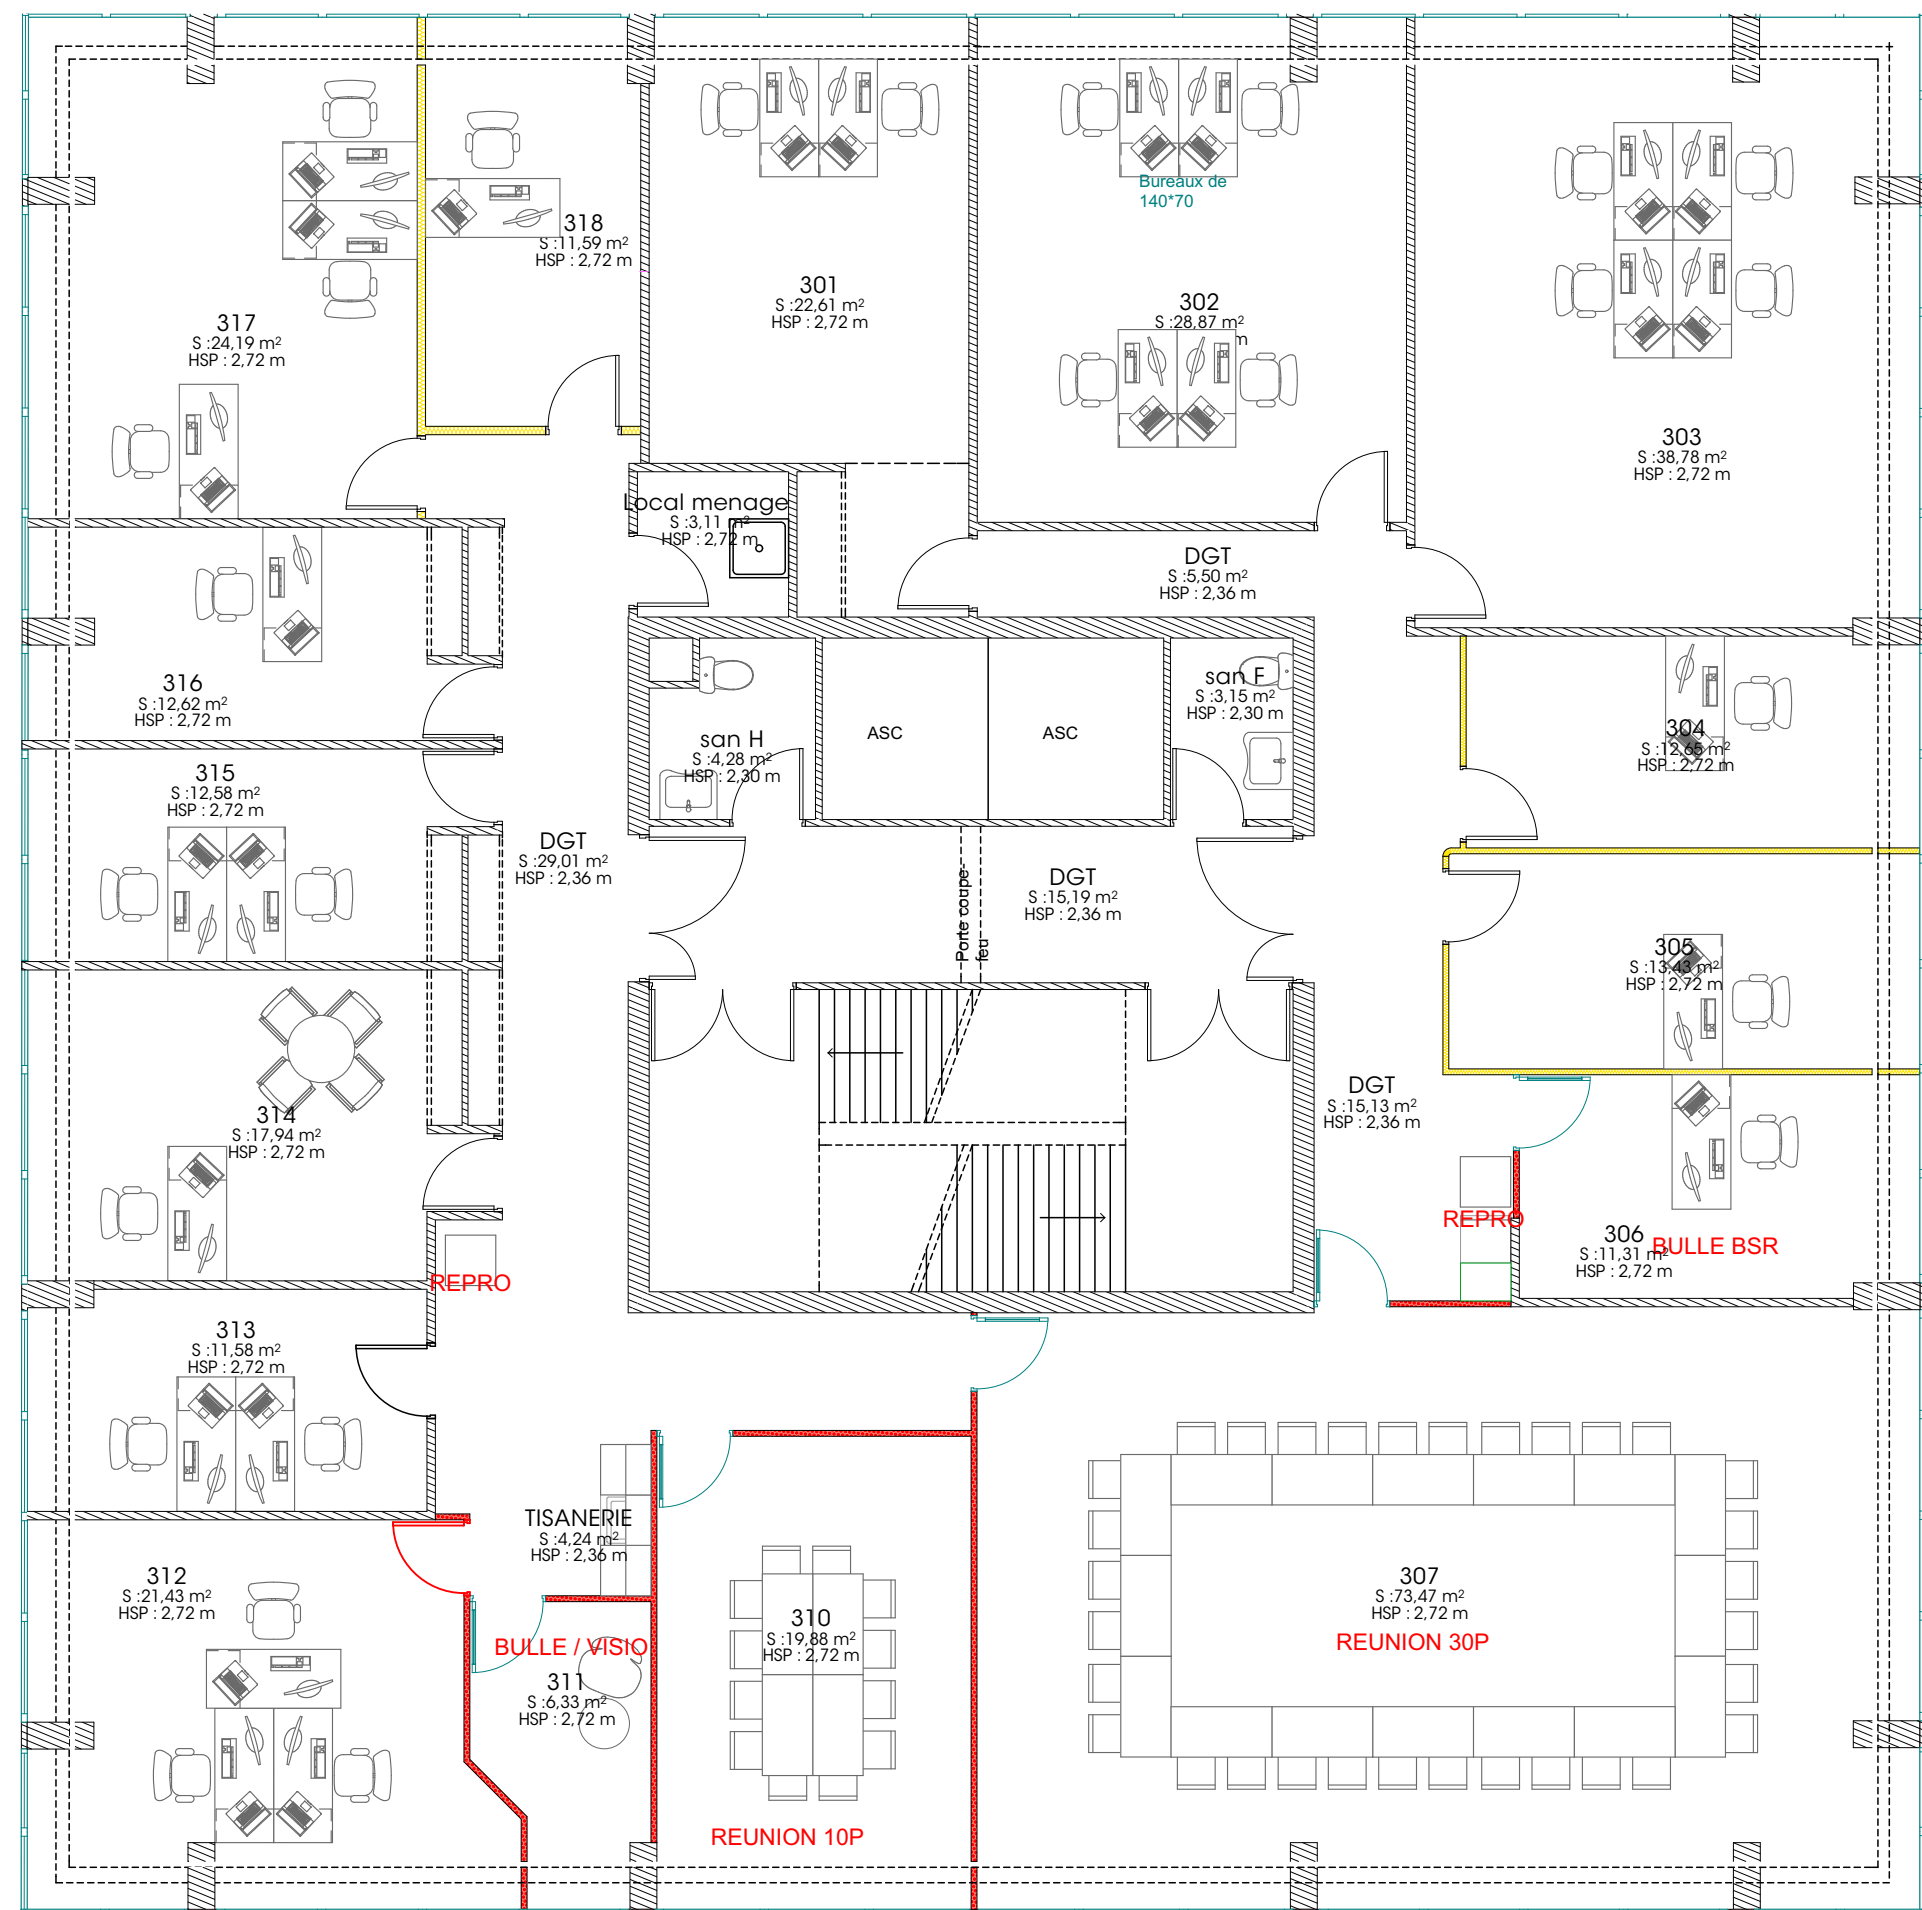

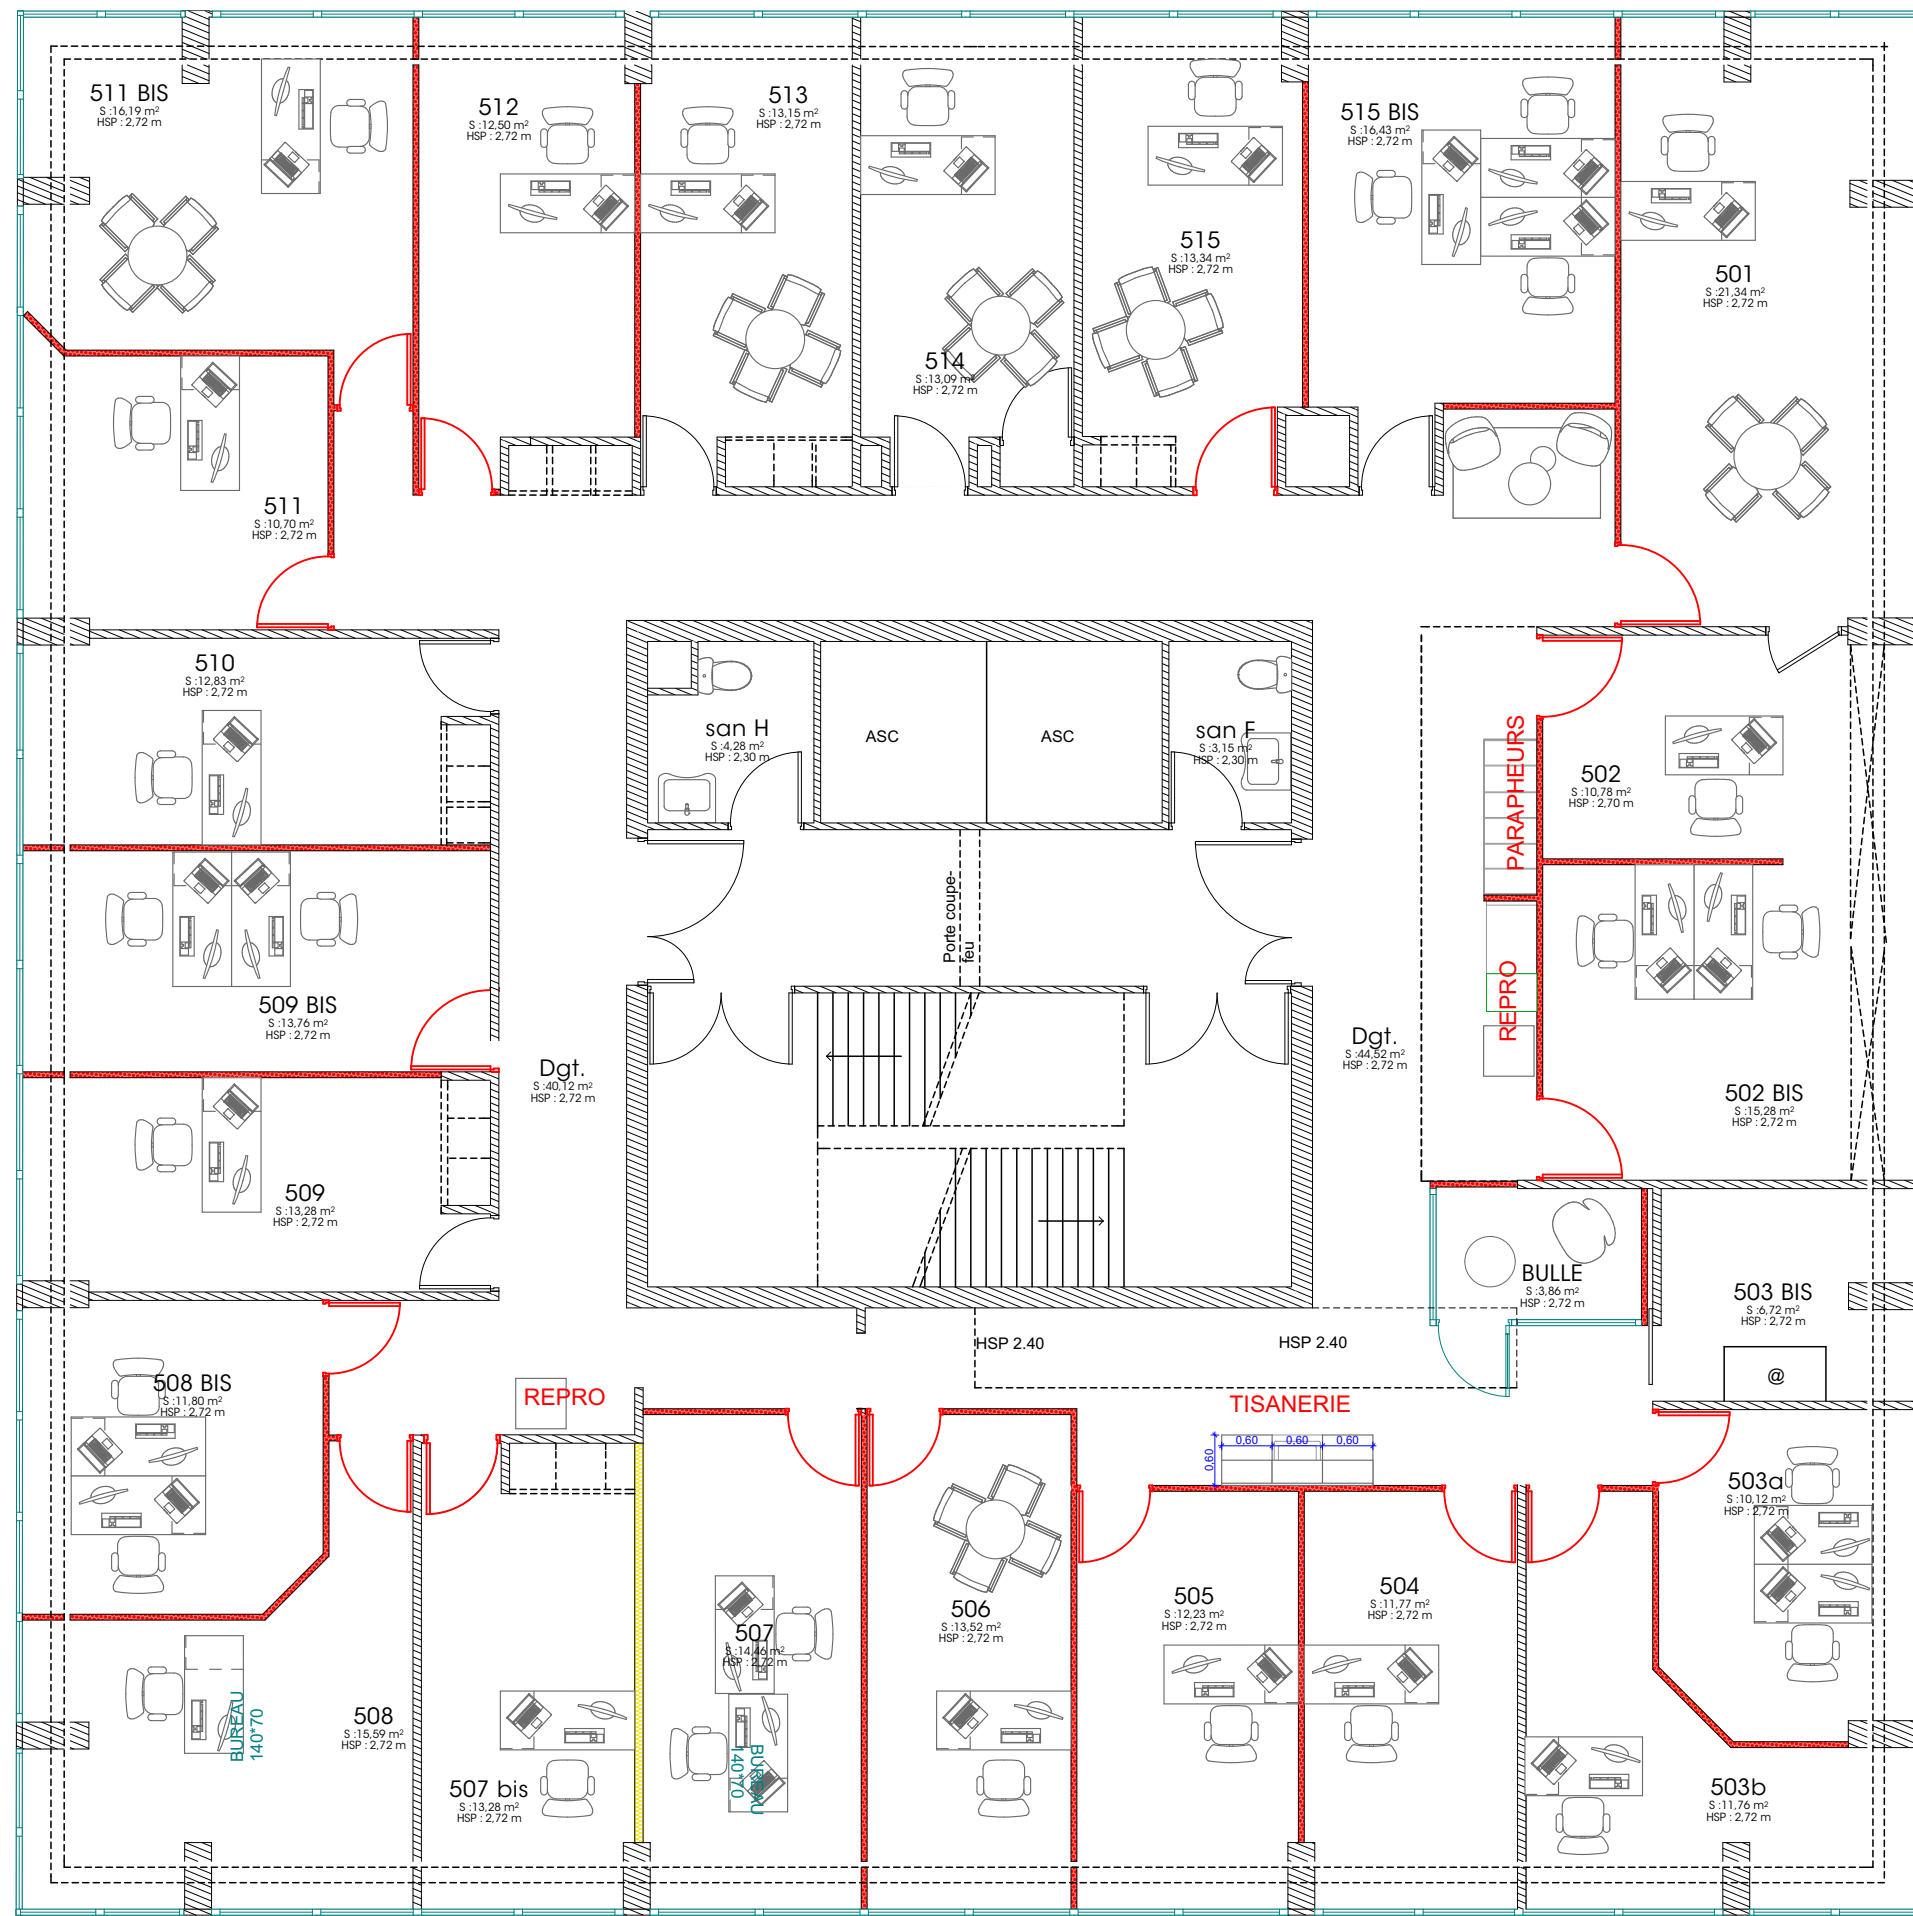

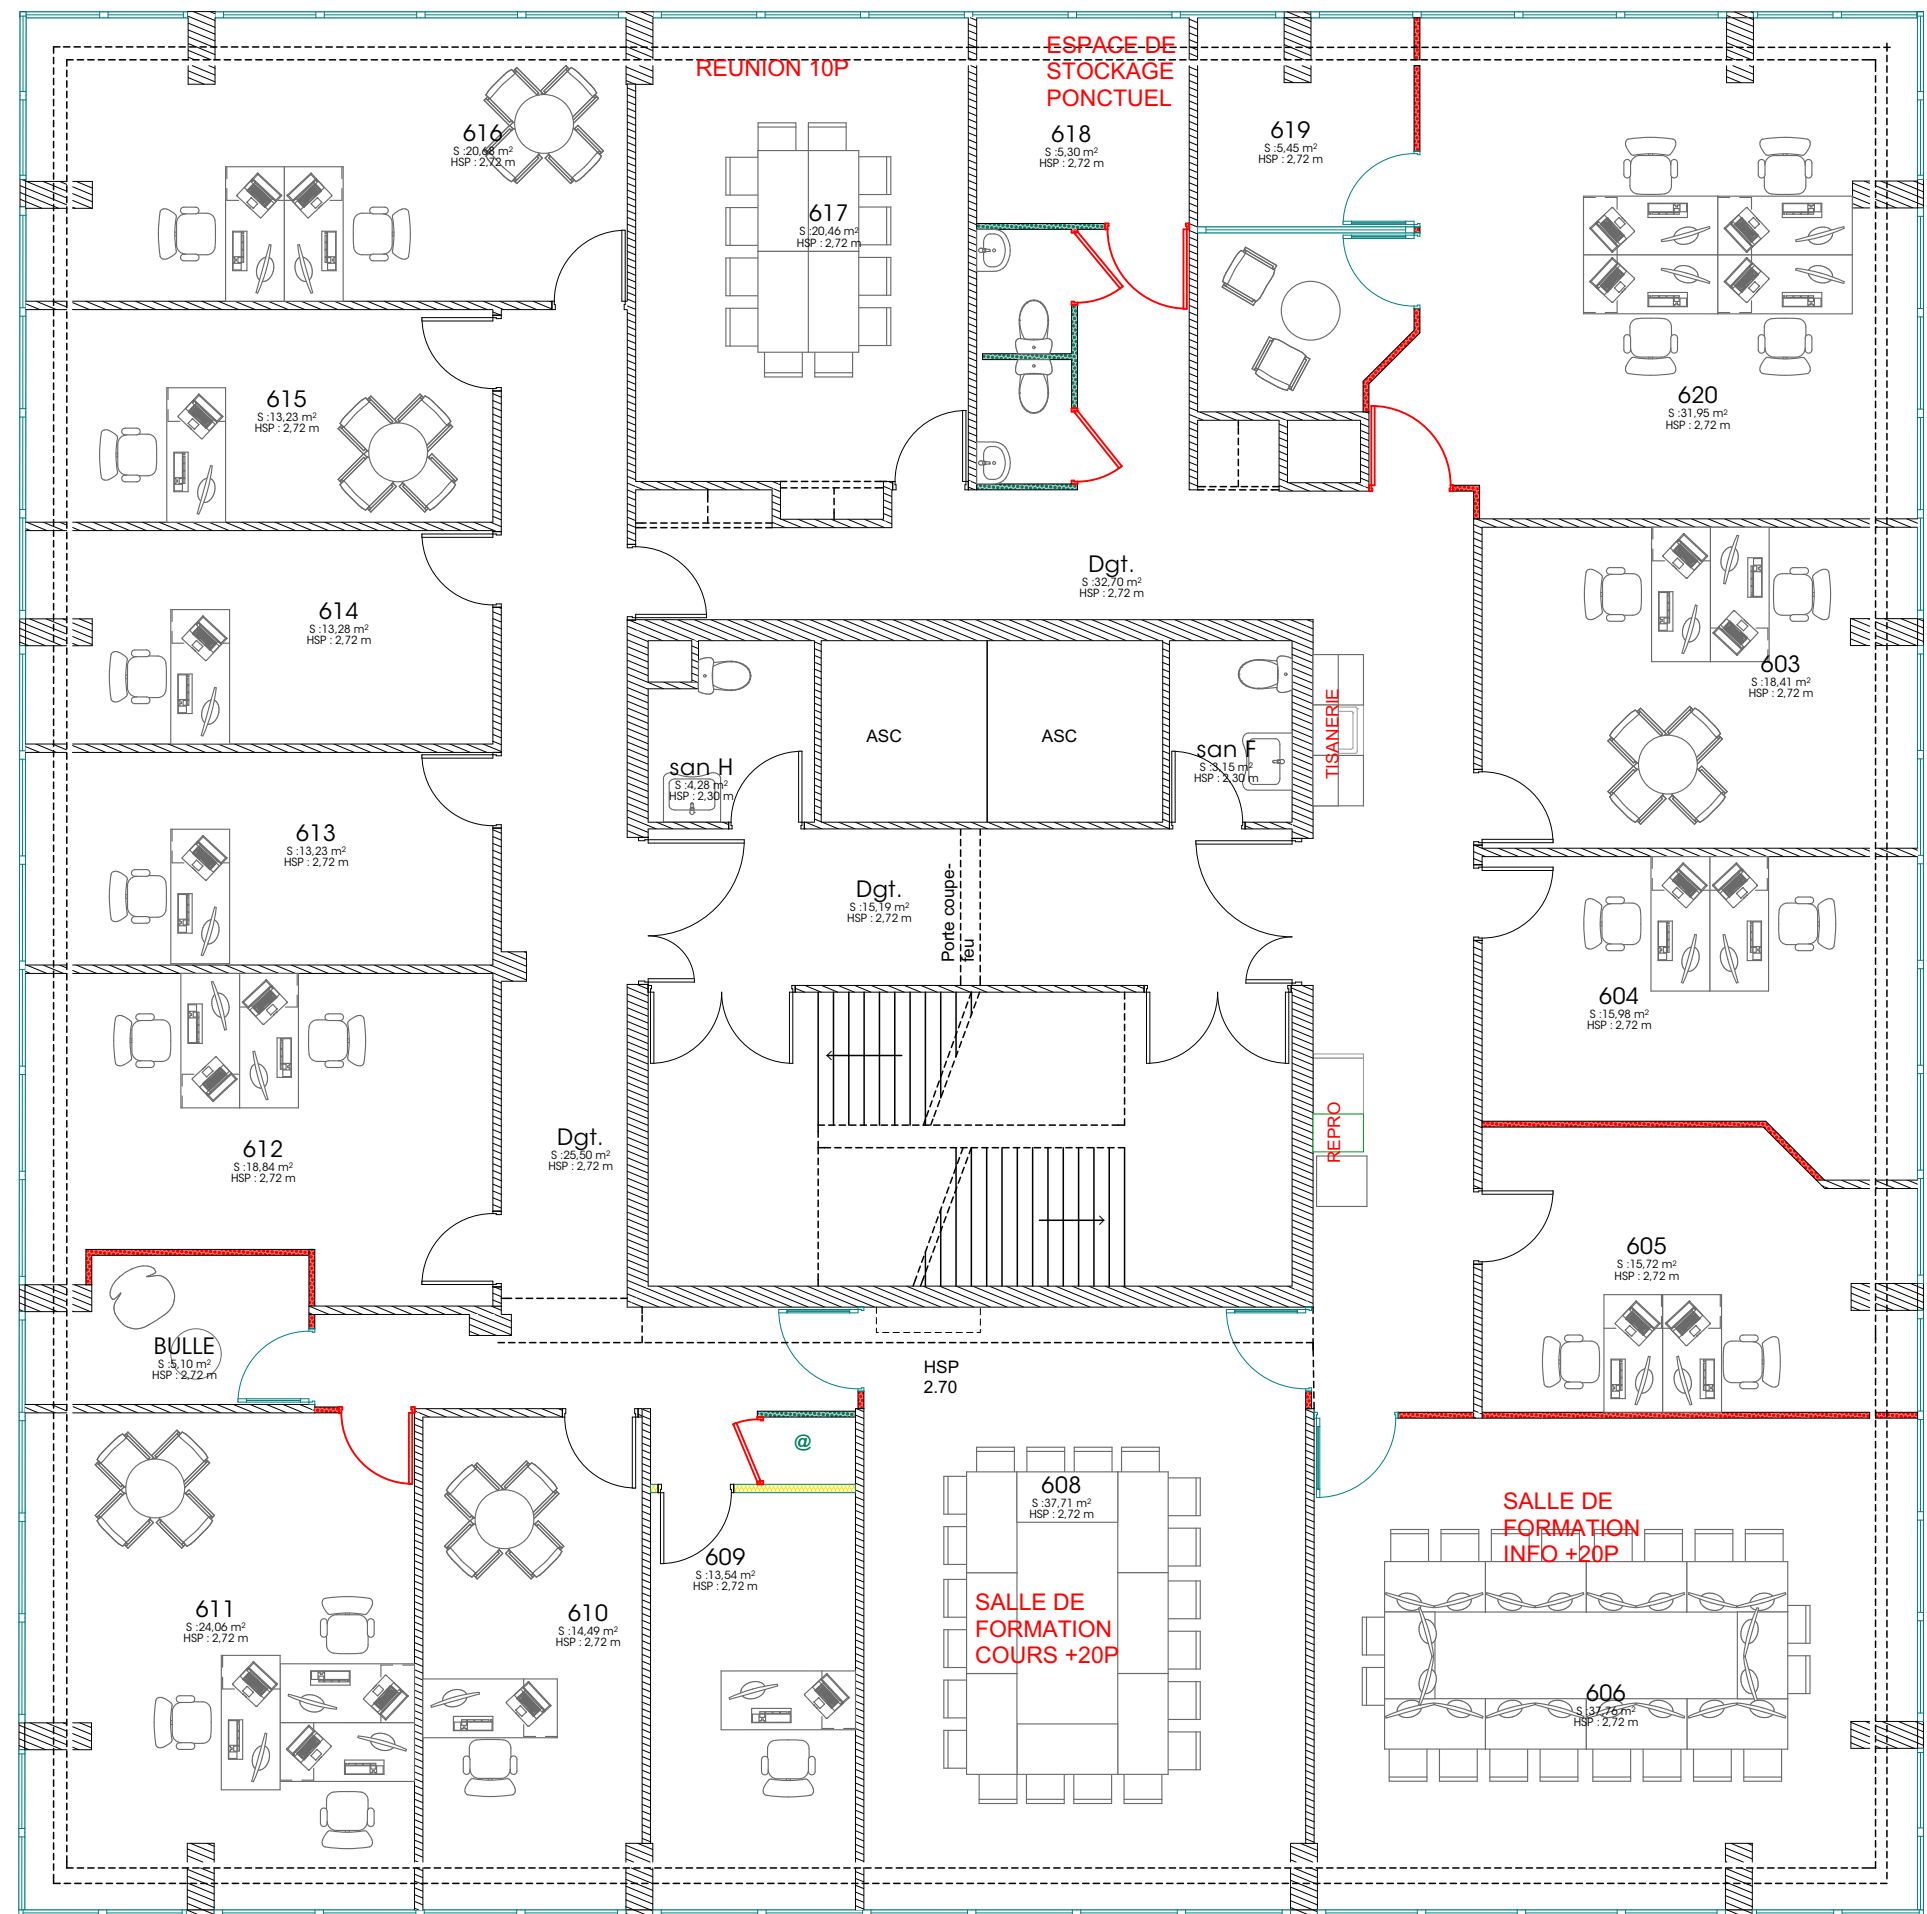

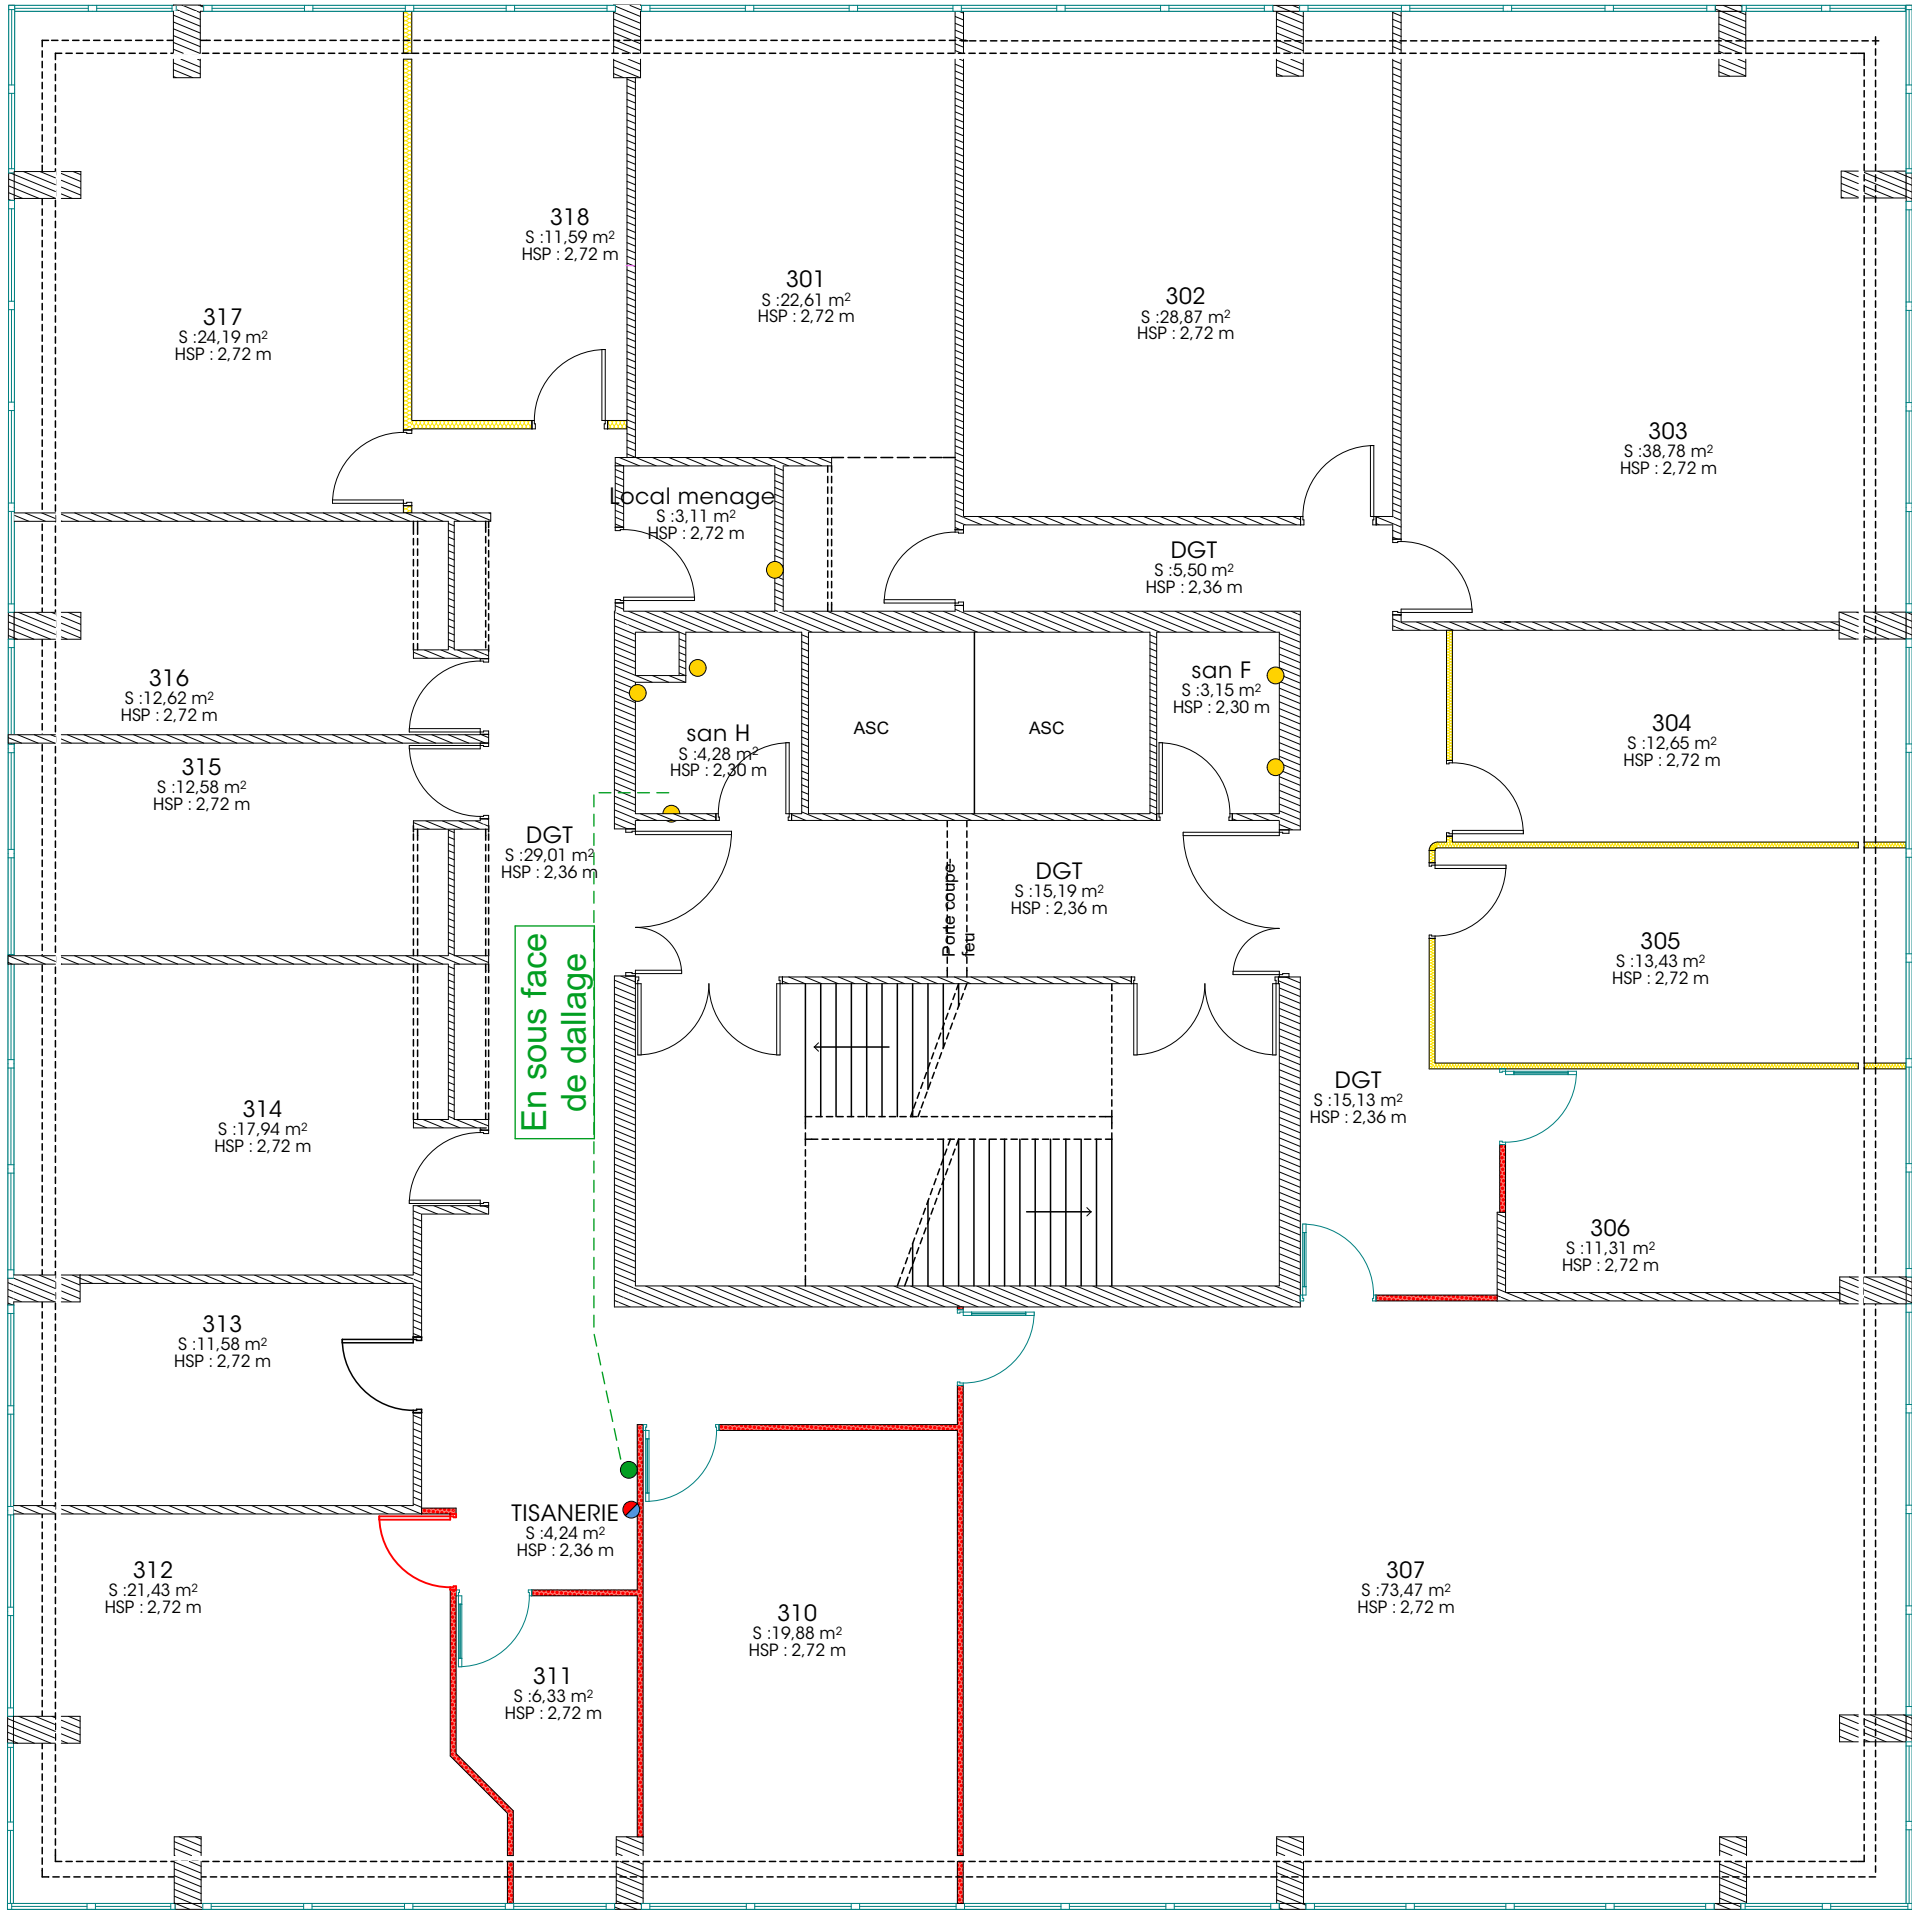

LEGENDE PLOMBERIE

Lot 6


- Alimentation EC/EF à créer
- Evacuation existante
- Evacuation à créer
- CE Chauffe-eau



SGAR - Tour d'Aquitaine
Prestation d'accompagnement avant déménagement
Rue Corps Franc Pommies - 33000 Bordeaux

EXE - Lot 6 - Plan Plomberie - étage 3

Echelle : 1:90, 1:50
Format : A3
Date : lundi 20 juillet 2026
Dessinatrice : JUB JBE
Version : EXE - LOT 6

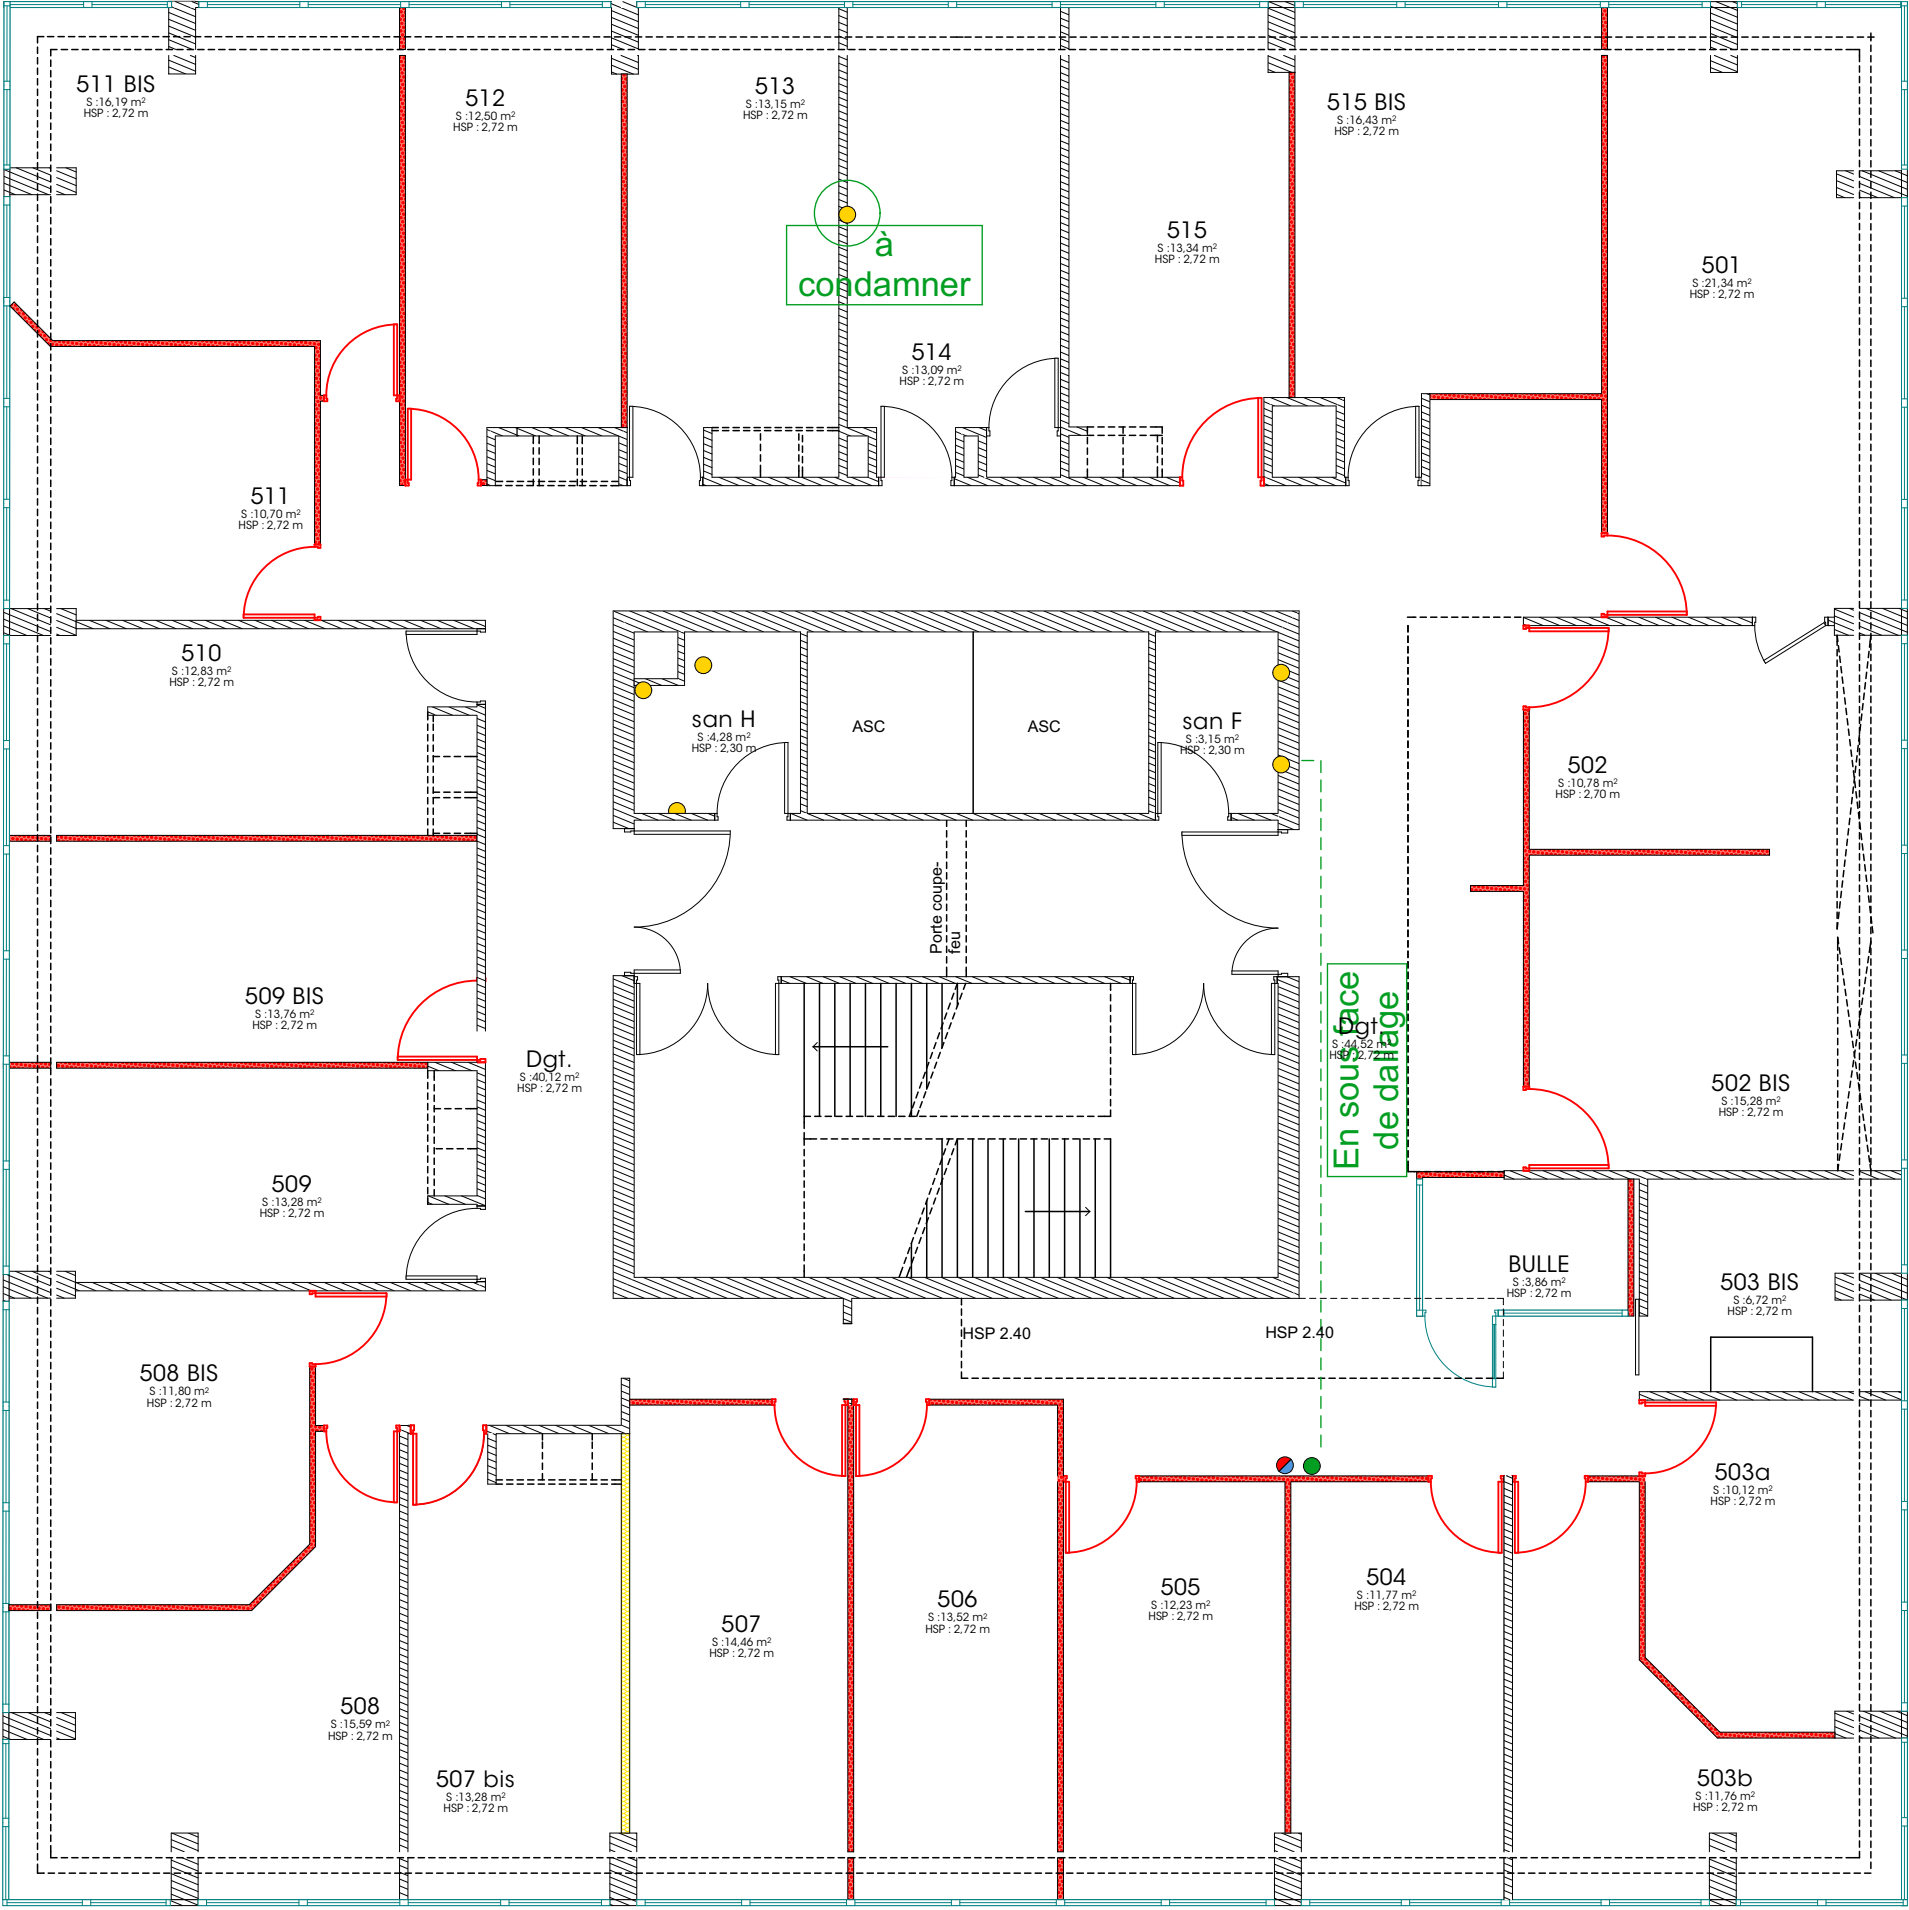

LEGENDE PLOMBERIE

Lot 6

Alimentation EC/EF à créer

Evacuation existante

Evacuation à créer

CE

Ch chauffe-eau

Coleebri

Aménagement

SGAR - Tour d'Aquitaine
Prestation d'accompagnement avant déménagement
Rue Corps Franc Pommies - 33000 Bordeaux

EXE - Lot 6 - Plan Plomberie - étage 5

Echelle : 1:50, 1:90
Format : A3
Date : lundi 20 juillet 2026
Dessinatrice : JUB JBE
Version : EXE - LOT 6



Lot 6



SGAR - Tour d'Aquitaine
Prestation d'accompagnement avant déménagement
Rue Corps Franc Pommies - 33000 Bordeaux

EXE - Lot 6 - Plan Plomberie - étage 6

Echelle : 1:50, 1:90
Format : A3
Date : lundi 20 juillet 2026
Dessinatrice : JUB JBE
Version : EXE - LOT 6