

LEGENDE


— Limite de propriété

LISTE DES COMPOSANTS BATIS	
NUM.	DENOMINATION
0001	Logements familles
0002	Garage / Magasin
0003	Casernement
0004	Bâtiment cadres
0005	Mess garnison
0013	Bâtiment est
0014	Bâtiment nord ouest
0015	Hangar
0016	Maison des assistances

LISTE DES AIRES AMENAGEES	
NUM.	DENOMINATION
0006	Parking / voies
0007	Aire de jeux tennis
0012	Cour intérieure
0017	Cours

LISTE DES AIRES NON CONSTRUITES	
NUM.	DENOMINATION
0010	Espaces verts
0011	Espaces verts

CASERNE LAPERRINE
110.069.002.E

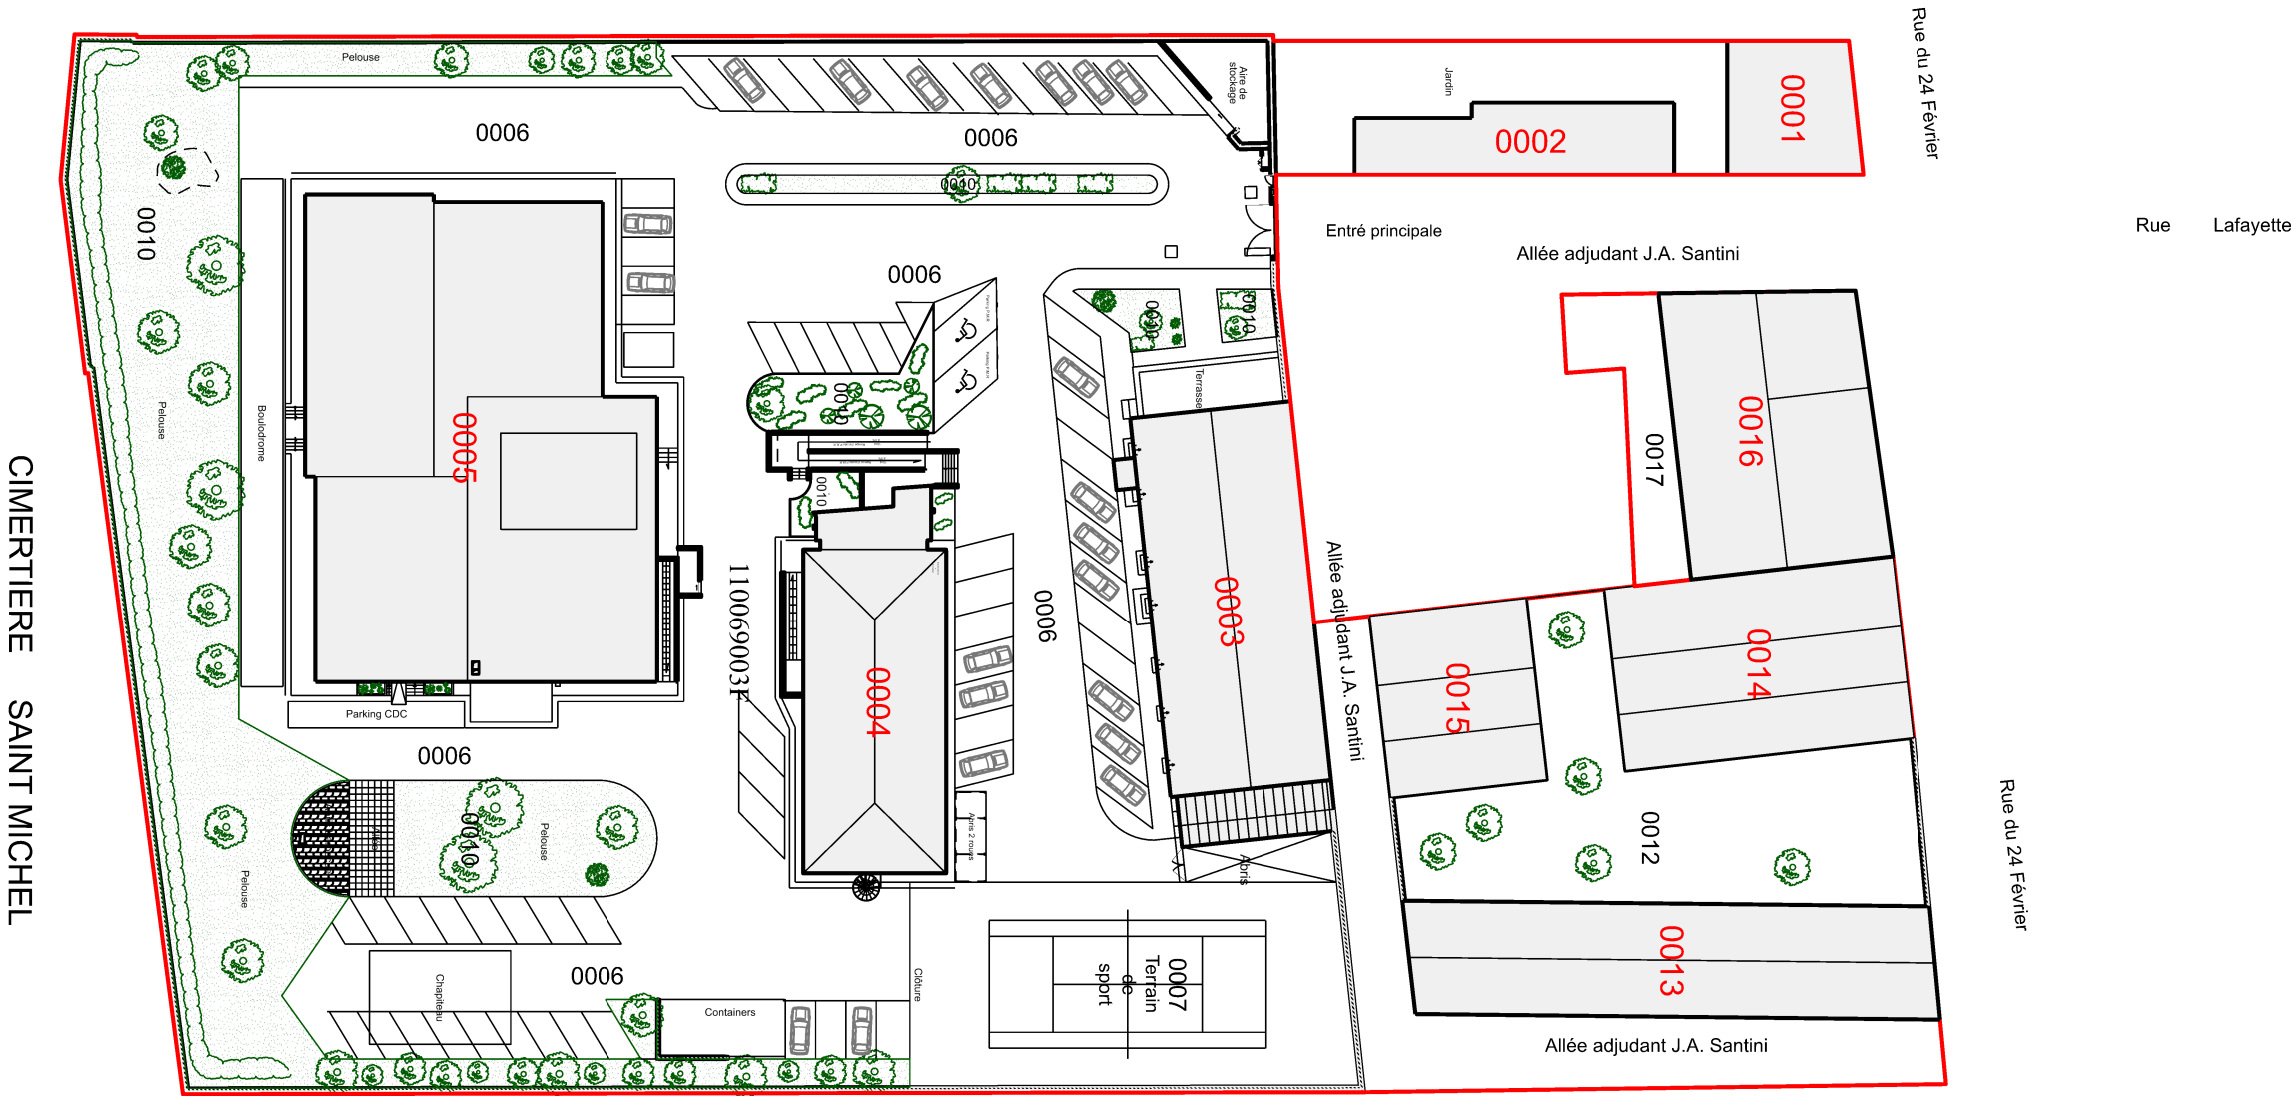

CIMERTIERE SAINT MICHEL



CIMERTIERE SAINT MICHEL



ESID DE LYON

USID DE CARCASSONNE

Dessiné par : reprise.mtp

MAJ dans SyGAP par : Fabienne SOUCHET

Chef de l'USID : IC2MI Raoul-Christophe DELEUZE

AUDE CARCASSONNE

PARC DES SUBSTANCES CARCASSONNE

PLAN DE MASSE

PLAN DU REFERENTIEL

MASSE

ENSEMBLE DE L'IMMEUBLE

Echelle : 1/650

Format papier : A3



SGa

Secrétariat général pour l'administration

Chorus Imm.: 158802

Chorus Comp.: -

Nom de la fiche : 110069003F_0000_M_EI_ATL

Date création : 13/12/2010

Date indice : 02/08/2022

Indice : 13



Liberté • Égalité • Fraternité

RÉPUBLIQUE FRANÇAISE

MINISTÈRE DE LA DÉFENSE