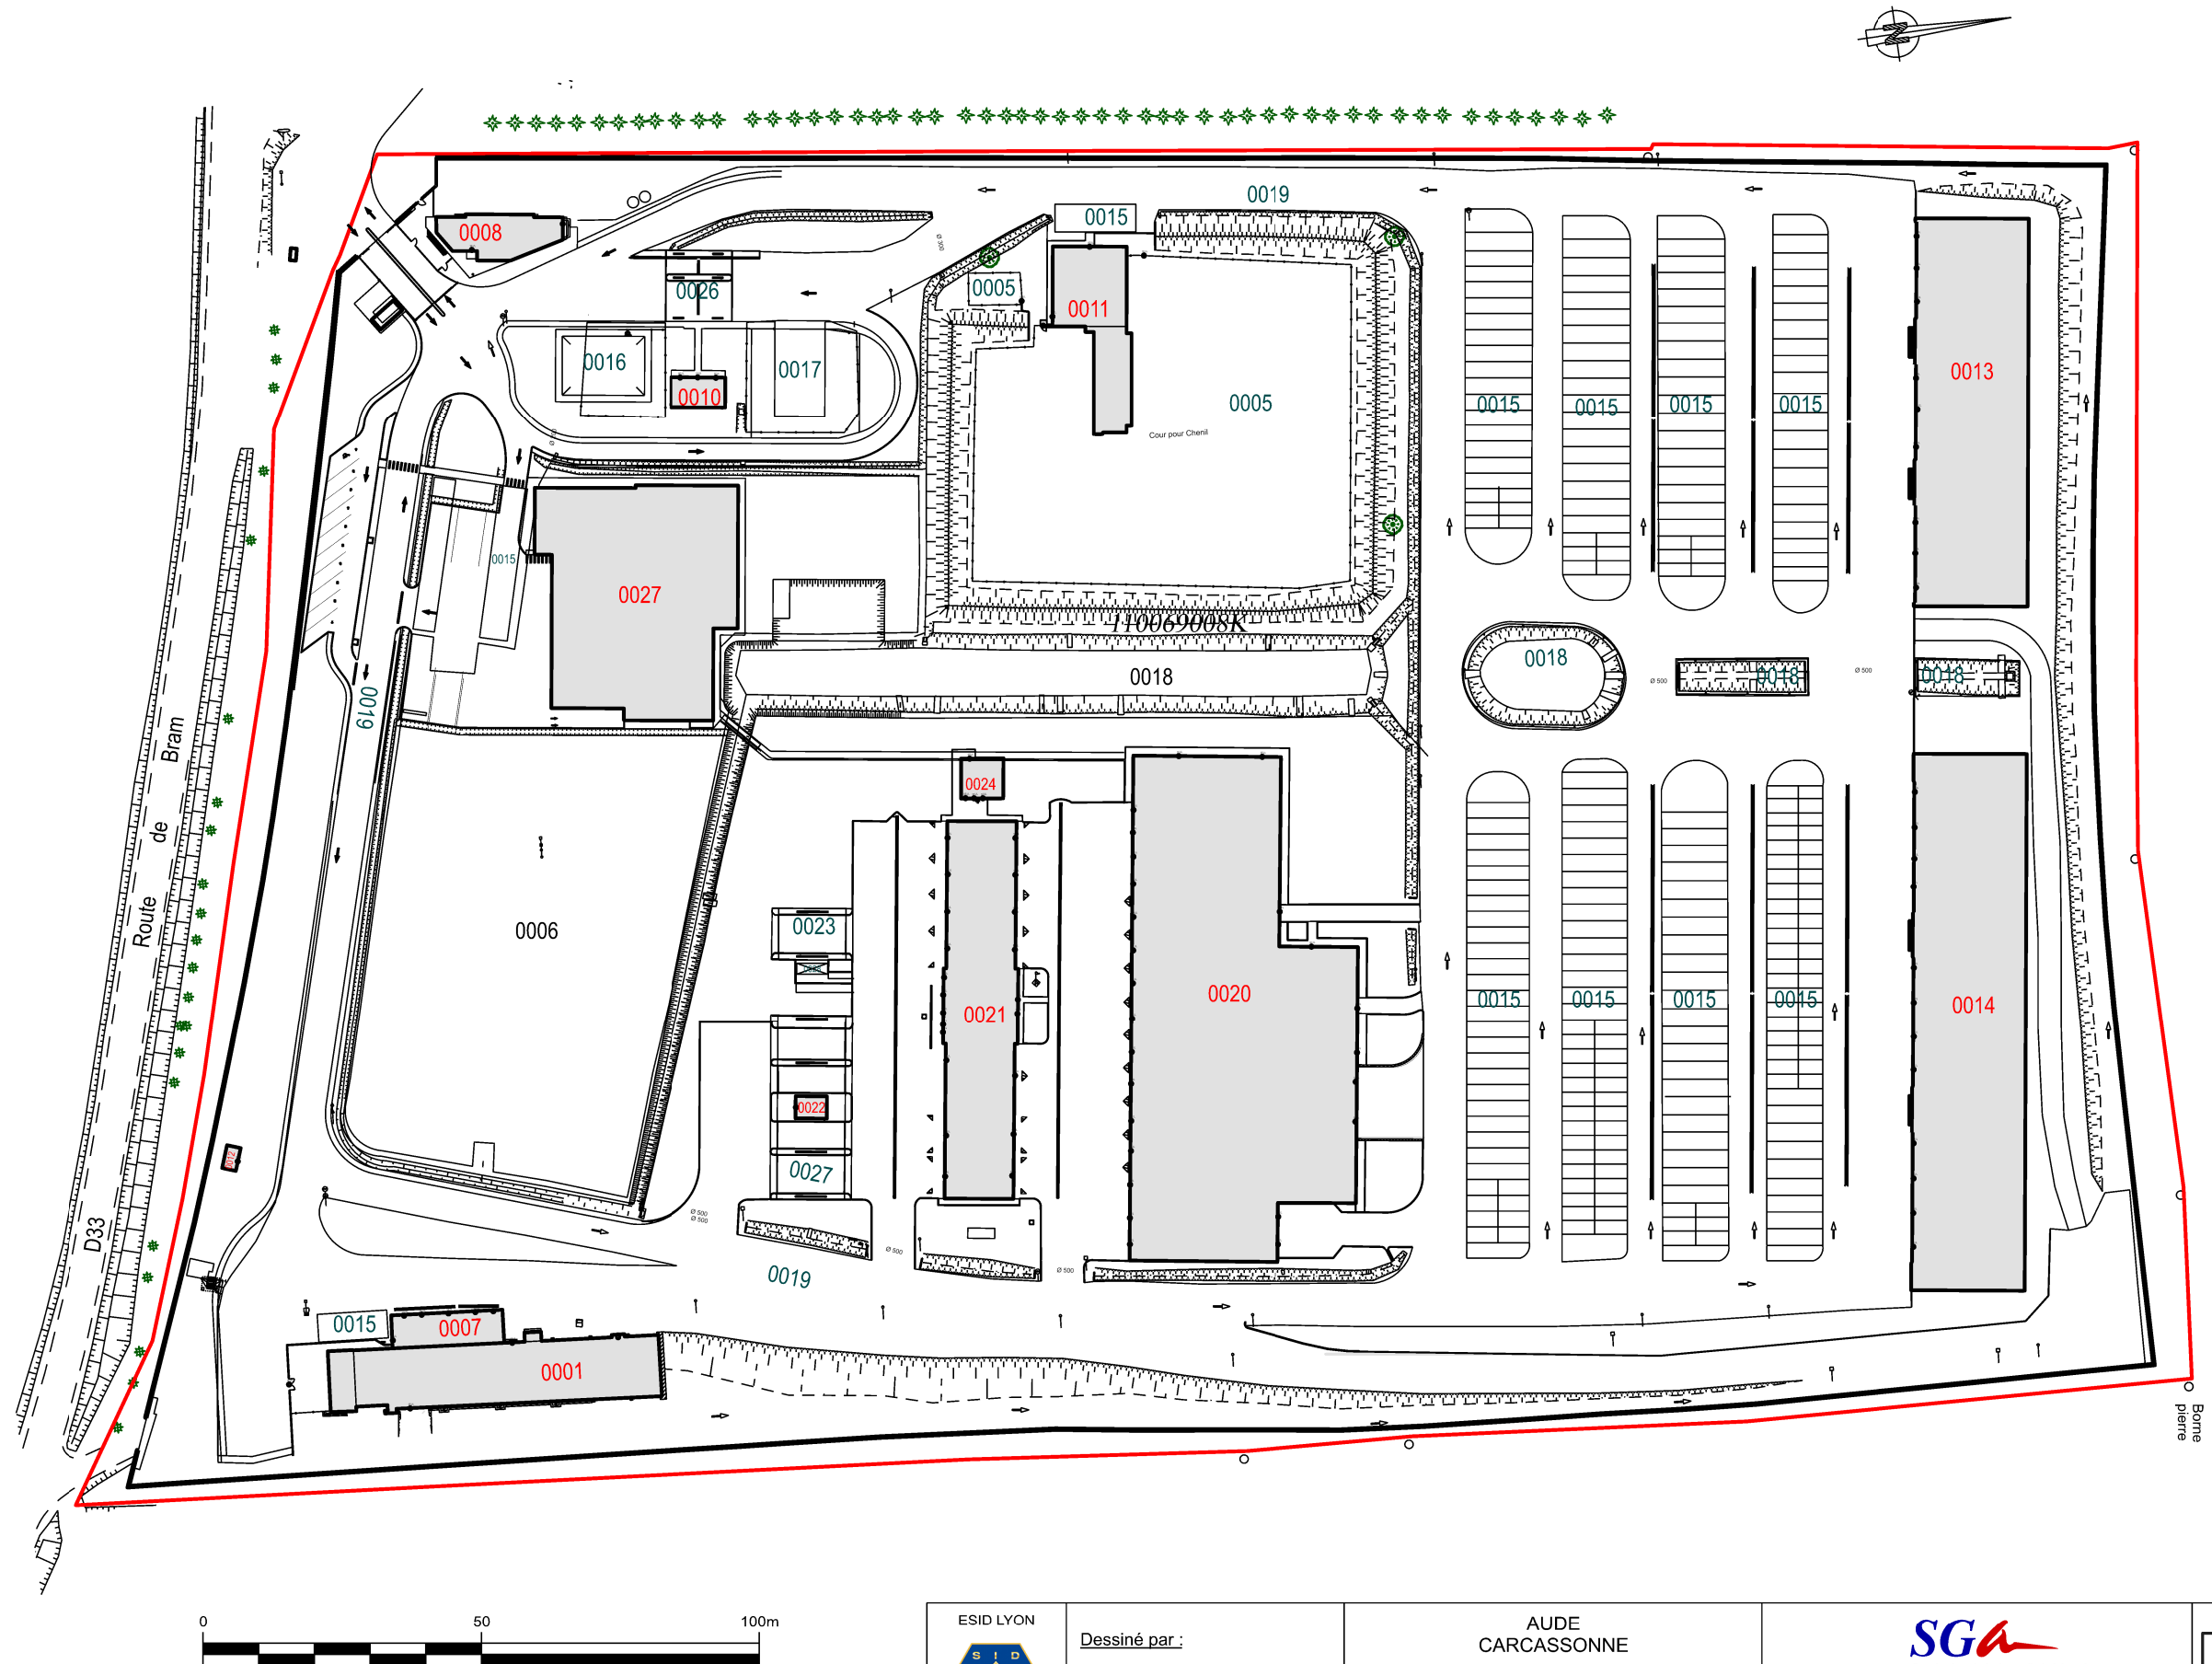


|   |   |  |   |                                 |   |  |   |
|---|---|--|---|---------------------------------|---|--|---|
| <div></div> <div>ESID LYON</div> | <div>Dessiné par :</div> <div>reprise.mtp</div> <div>SANMARTIN Nicolas</div>                                             |  | <div>AUDE</div> <div>CARCASSONNE</div> <div>ZONE TECHNIQUE DE ROMIEU</div> <div>PLAN DE MASSE</div>             |                                 | <div></div> <div>Secrétariat général pour l'administration</div> |  | <div></div> <div>Liberté • Égalité • Fraternité</div> <div>RÉPUBLIQUE FRANÇAISE</div> <div>MINISTÈRE</div> <div>DES ARMÉES</div> |
|   |   |  | <div>PLAN DU REFERENTIEL</div>                                                                                  |                                 | <div>Chorus Imm.:</div> <div>158358</div> <div>Chorus Comp.:</div> <div>-</div>                                                                       |  |   |
|   |   |  | <div>MASSE</div> <div>ENSEMBLE DE L'IMMEUBLE</div> <div>Echelle : 1/1250ème</div> <div>Format papier : A3</div> |                                 | <div></div>                                                      |  |   |
|   | <div>USID</div> <div>CARCASSONNE</div> <div>Caserne IENA</div> <div>TSA 30010 - 11801</div> <div>Carcassonne cedex</div> |  | <div>Chorus Nom de la fiche :</div> <div>110069008K_0000_M_EI_ATL</div>                                         |                                 | <div>Date création :</div> <div>13/12/2010</div> <div>Date indice :</div> <div>10/06/2024</div>                                                       |  |   |
| <div>Chief de l'USID de Carcassonne</div> <div>IC2MI DEVAUX Jean-Roger</div>                                          |   |  |   | <div>Indice</div> <div>14</div> |   |  |   |