


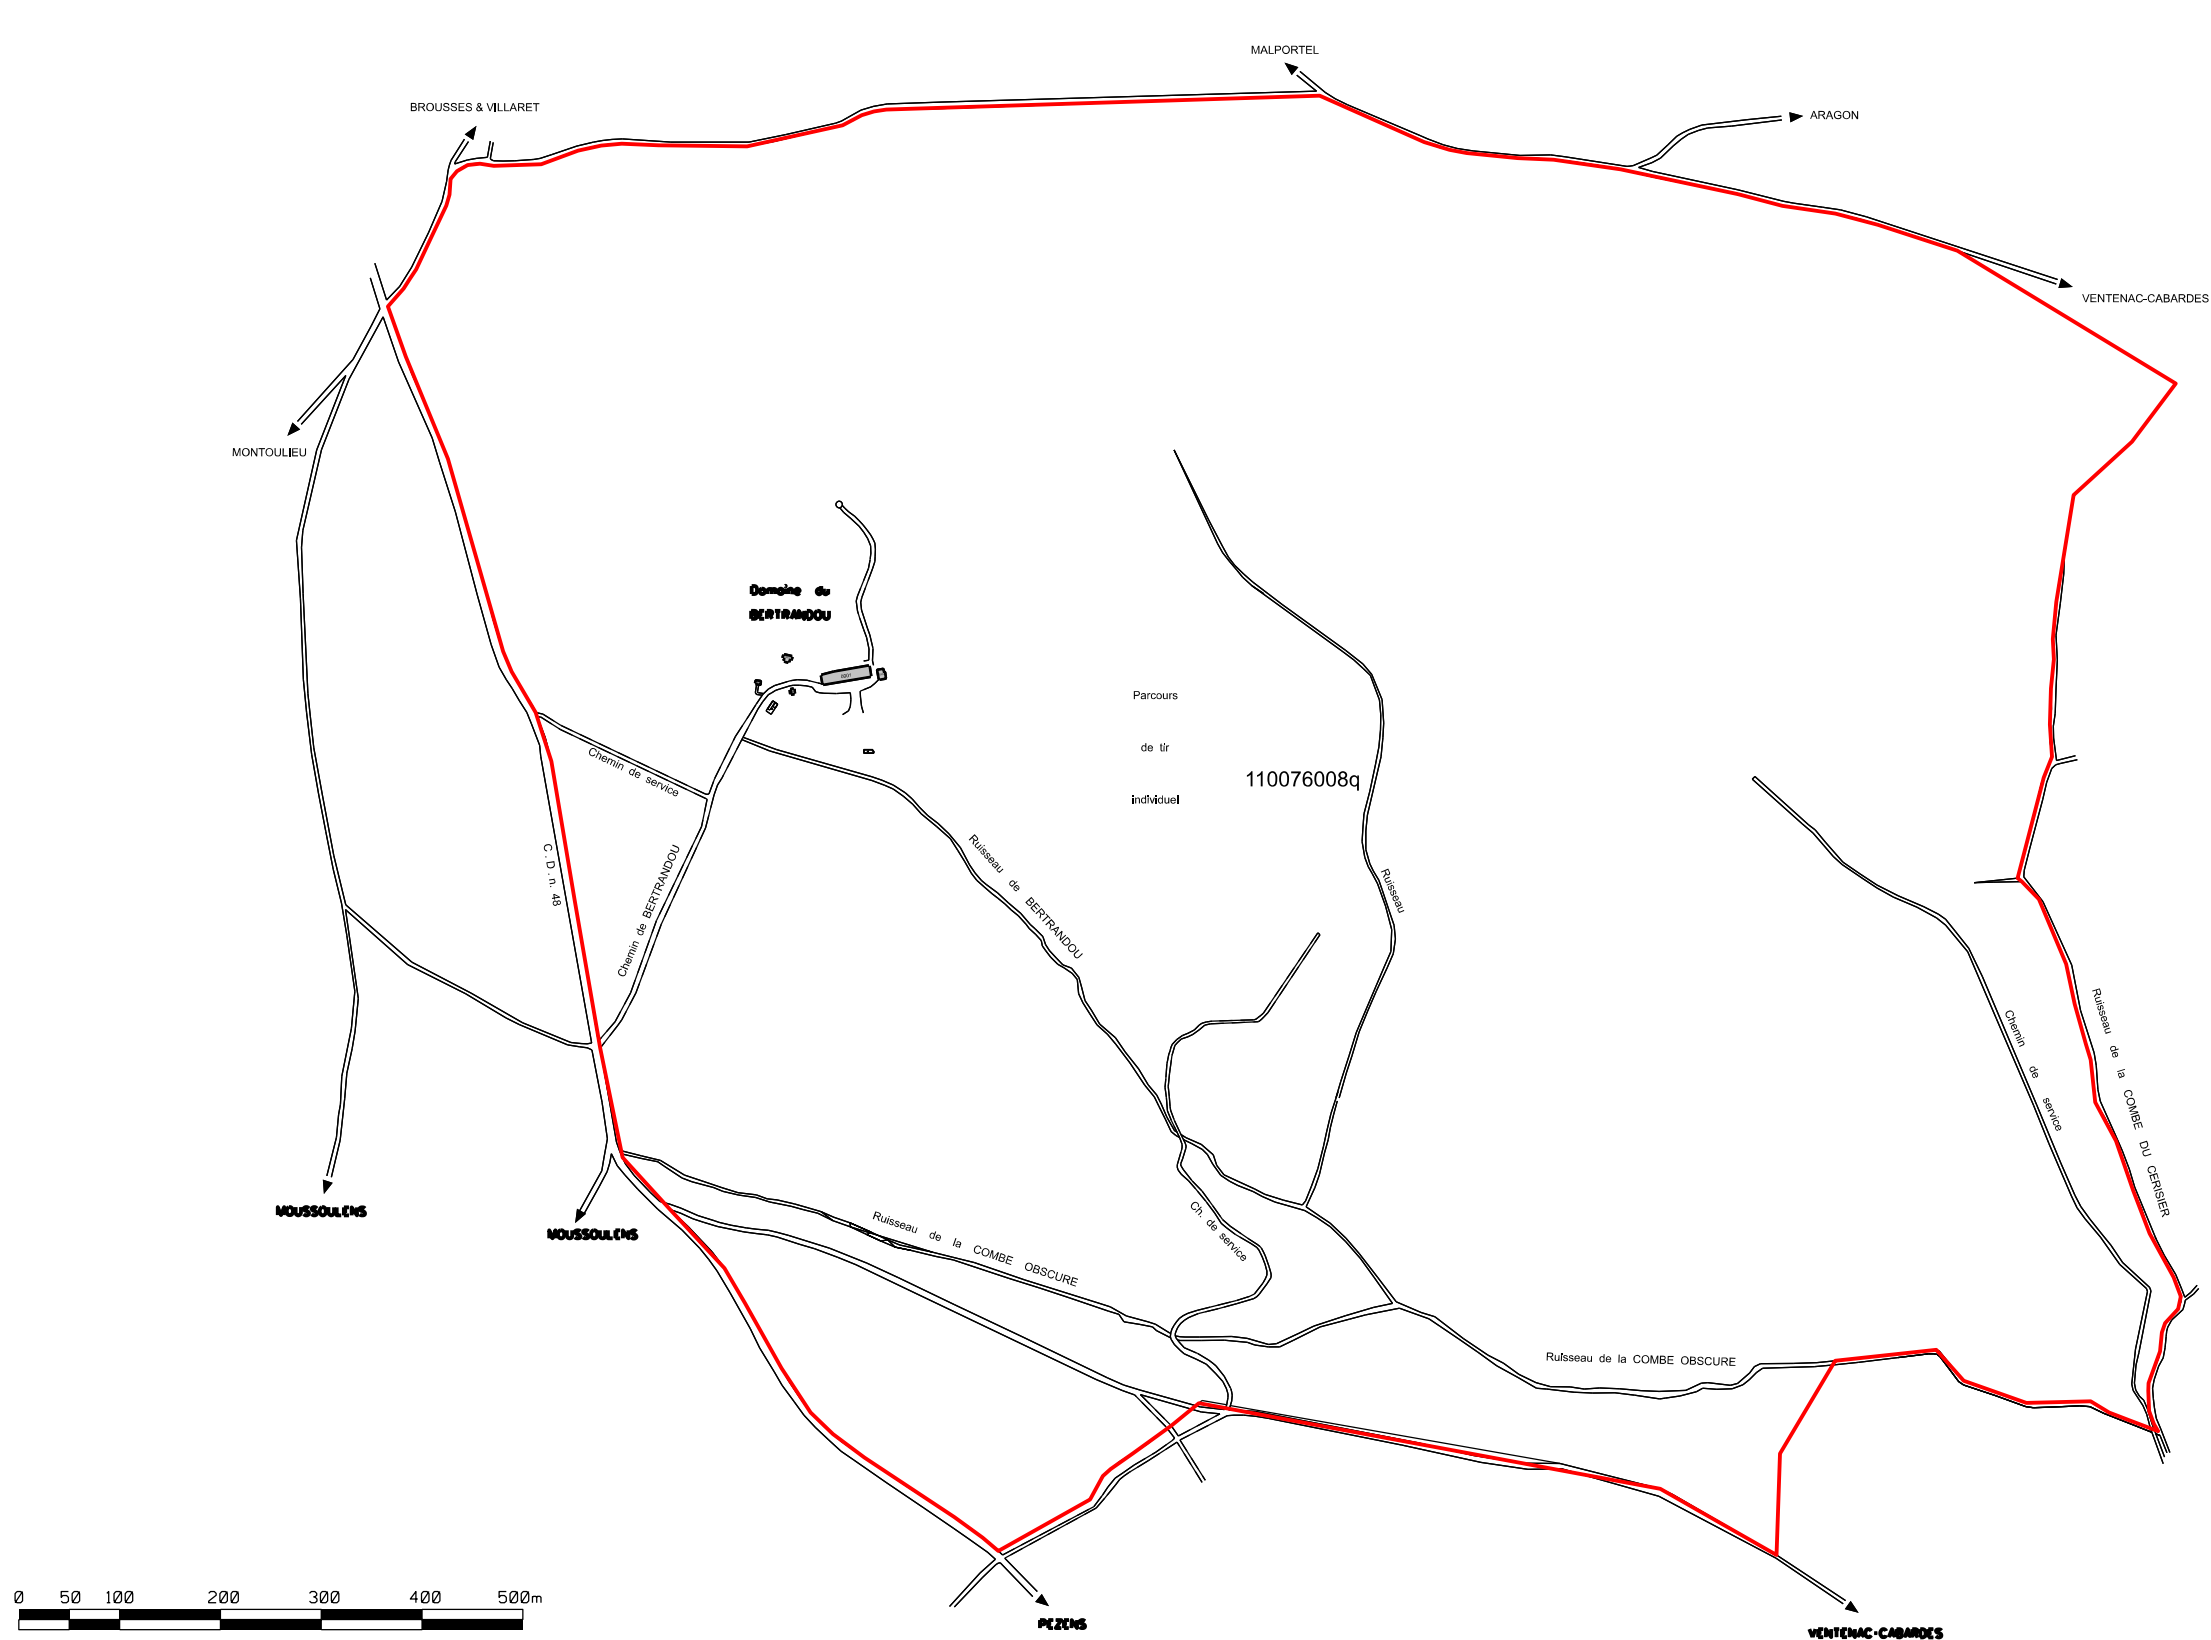

LISTE DES COMPOSANTS BATIS		
NUM.	DENOMINATION COMPOSANT	SHOD (m²)
0001	Bâtiment logements restauration	825
0002	Magasin	15
0003	Bâtiment permanent	39
0004	Sanitaires	26
0005	Local poubelle	11

LISTE DES AIRES AMENAGEES		
NUM.	DENOMINATION	EMPRISE (m²)
0101	Parcours de combat	6 300
0102	Parcour physique	8 100
0103	Aire station	4 910
0104	Voie accès	1 750
0105	Terrain d'exercices	4 000
0106	Tir combat	75 000
0107	Station d'épuration	36
0108	Citerne incendie	54
0202	Pas de tir GP03 et GC03-GC04	201 560
0203	Citerne gaz	11

LISTE DES AIRES NON CONSTRUITES		
NUM.	DENOMINATION	EMPRISE (m²)
0201	Terrain de manoeuvres	1 622 967

— Limite administrative



ESID DE LYON

USID DE CARCASSONNE

Dessiné par :

reprise.mtp

mickael desbois

Chief de l'USID

IPMI DELEUZE R.C

AUDE MOUSSOULENS

DOMAINE DU BERTRANDOU MOUSSOULENS

PLAN DE MASSE

PLAN DU REFERENTIEL

MASSE

ENSEMBLE DE L'IMMEUBLE

Echelle : 1/7500ème

Format papier : A3



SGA

Secrétariat général pour l'administration

Chorus Imm.: 158645

Chorus Comp.: -

Nom de la fiche : 110076008Q_0000_M_EI_ATL

Date création : 13/12/2010

Date indice : 29/05/2018

Indice

7



LIBERTÉ • ÉGALITÉ • FRATERNITÉ

RÉPUBLIQUE FRANÇAISE

MINISTÈRE DE LA DÉFENSE