


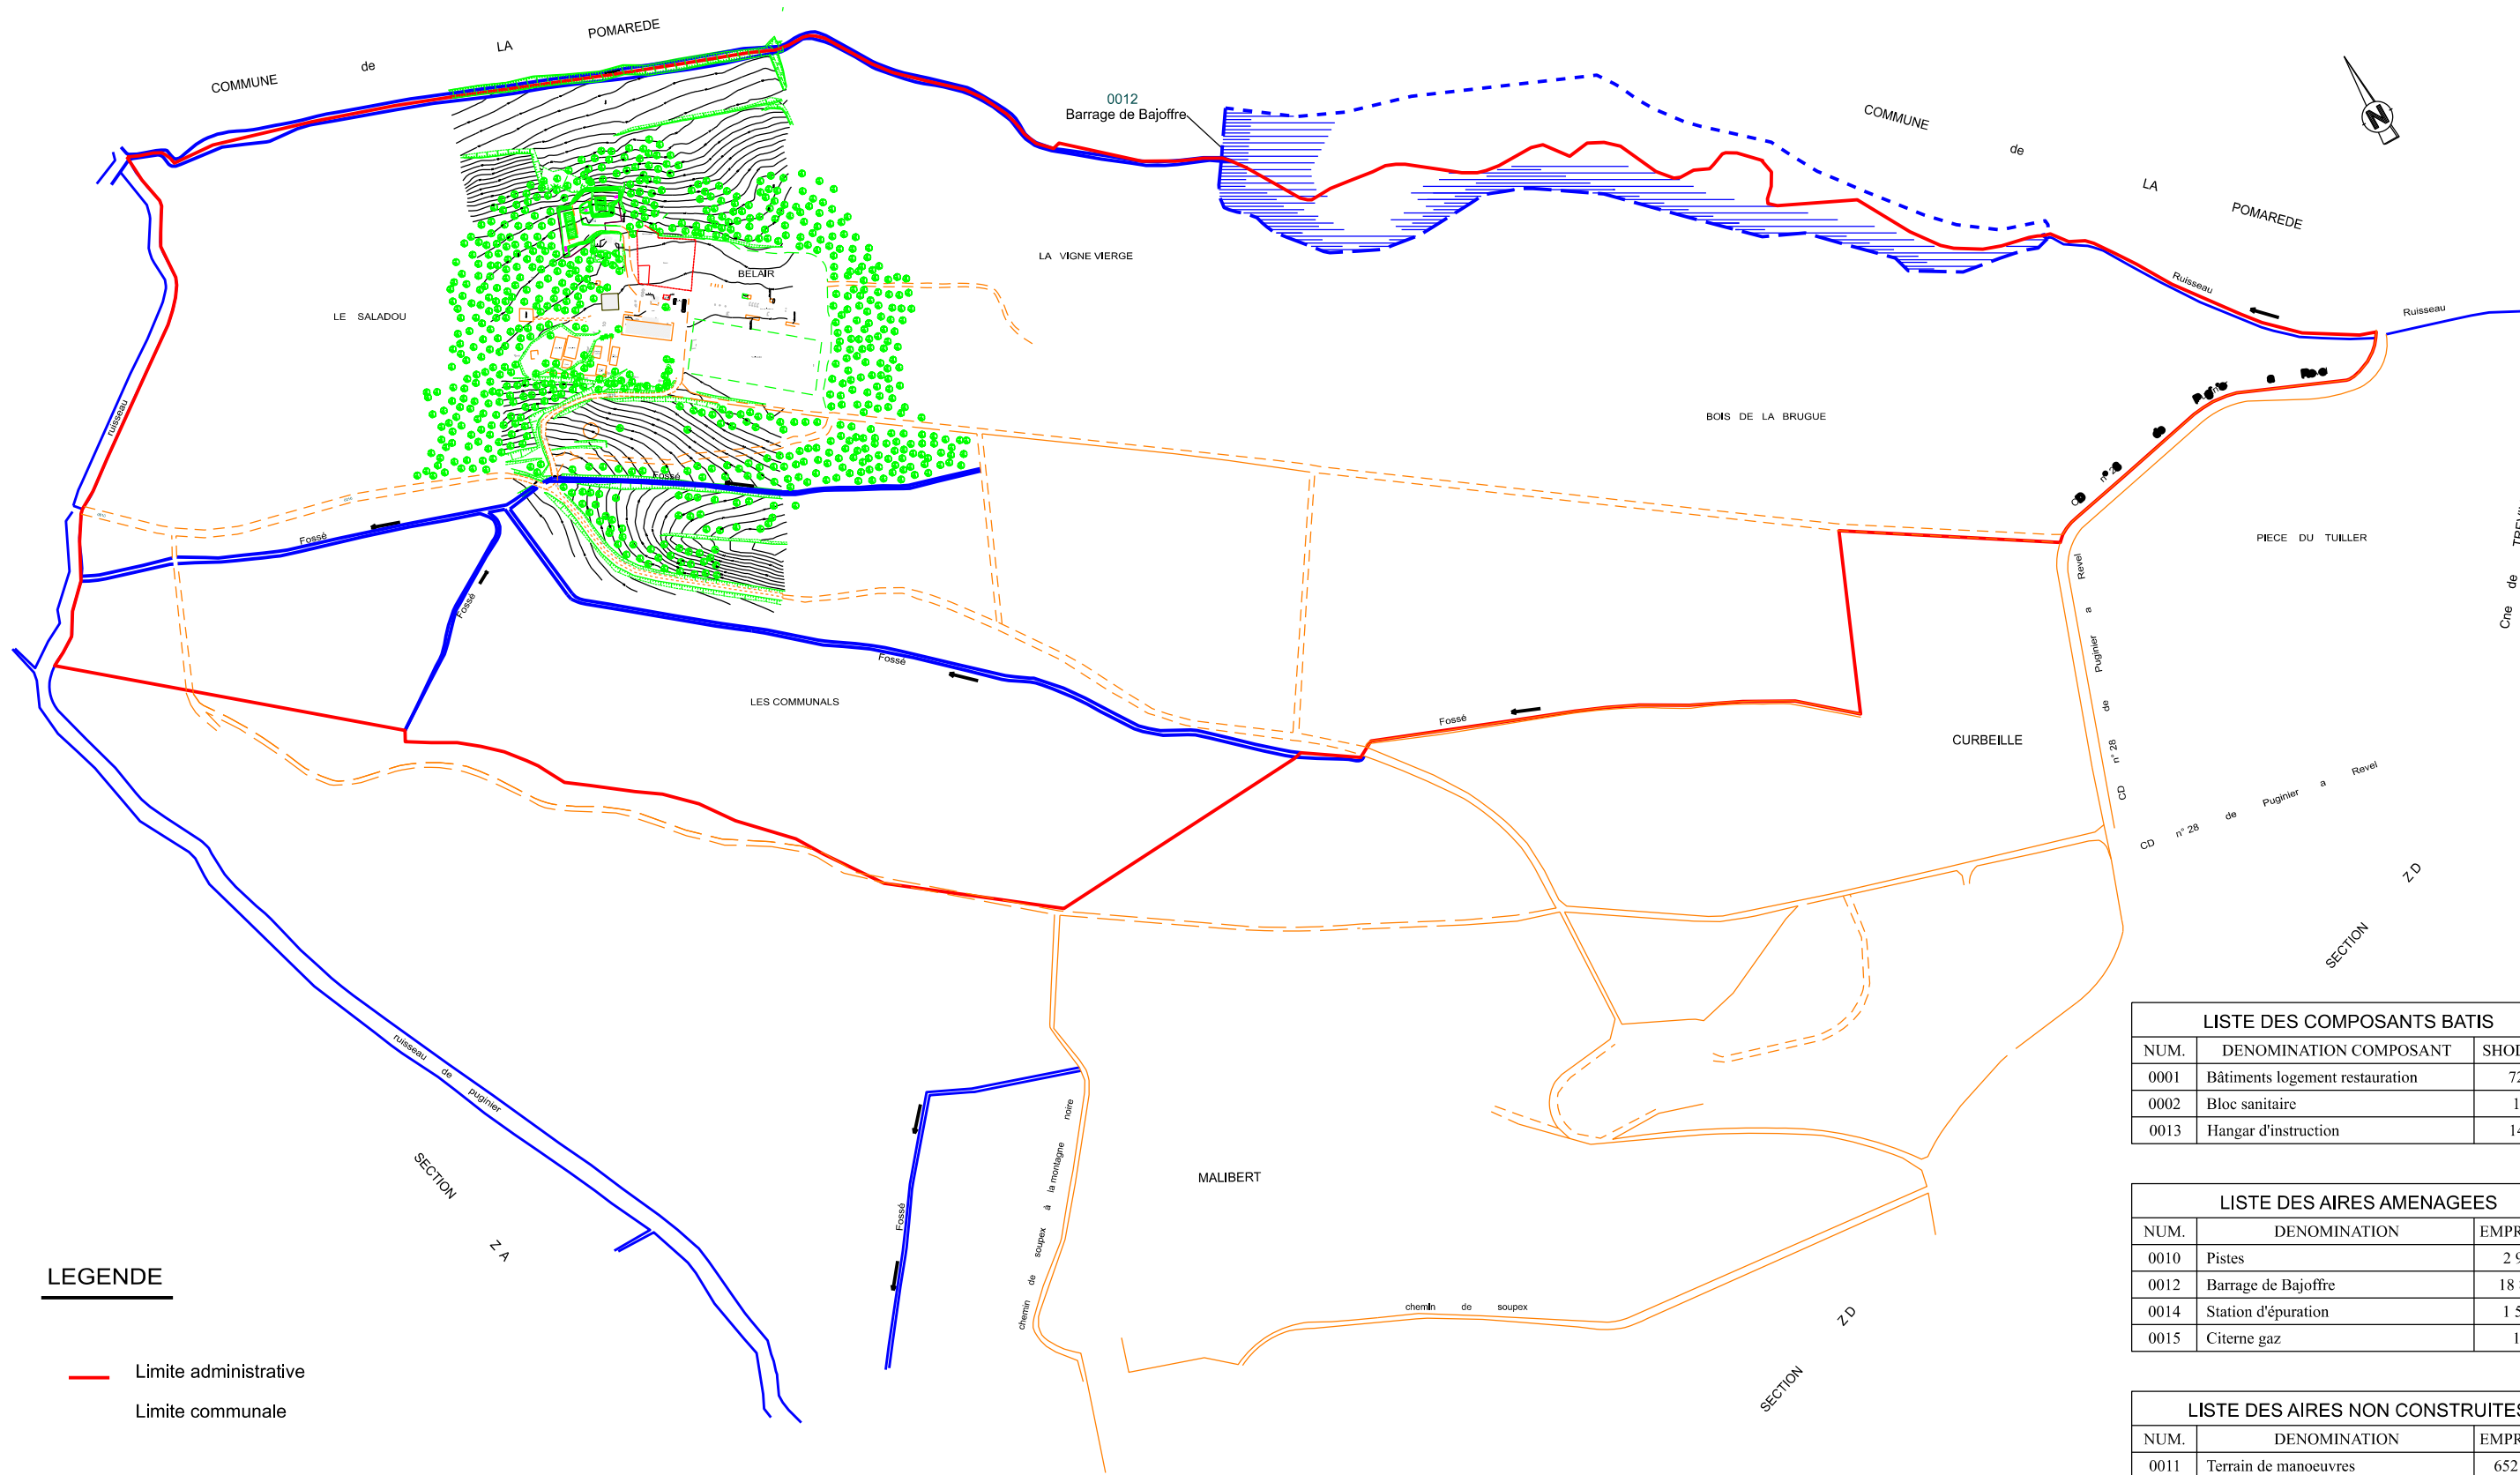

LEGENDE

- Limite administrative
- Limite communale


LISTE DES COMPOSANTS BATIS		
NUM.	DENOMINATION COMPOSANT	SHOD (m²)
0001	Bâtiments logement restauration	729
0002	Bloc sanitaire	19
0013	Hangar d'instruction	140

LISTE DES AIRES AMENAGEES		
NUM.	DENOMINATION	EMPRISE (m²)
0010	Pistes	2 981
0012	Barrage de Bajoffre	18 827
0014	Station d'épuration	1 520
0015	Citerne gaz	16

LISTE DES AIRES NON CONSTRUITES		
NUM.	DENOMINATION	EMPRISE (m²)
0011	Terrain de manoeuvres	652 516



ESID DE LYON

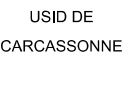

USID DE CARCASSONNE

Dessiné par : reprise.mtp

MAJ dans SyGAP par : SANMARTIN Nicolas

Chef de l'USID : IC2MI Bruno FUENTES

AUDE PUGINIER

TERRAIN DE MANOEUVRES DE BEL AIR

PLAN DE MASSE

PLAN DU REFERENTIEL

MASSE

ENSEMBLE DE L'IMMEUBLE

Echelle : 1/5000

Format A3



SGA

Secrétariat général pour l'administration

Chorus Imm.: 158706

Chorus Comp.: -



Nom de la fiche : 110076010S_0000_M_EI_ATL

Date création : 13/12/2010

Date indice : 16/10/2024

Indice : 11



Liberté • Égalité • Fraternité

RÉPUBLIQUE FRANÇAISE

MINISTÈRE DES ARMÉES