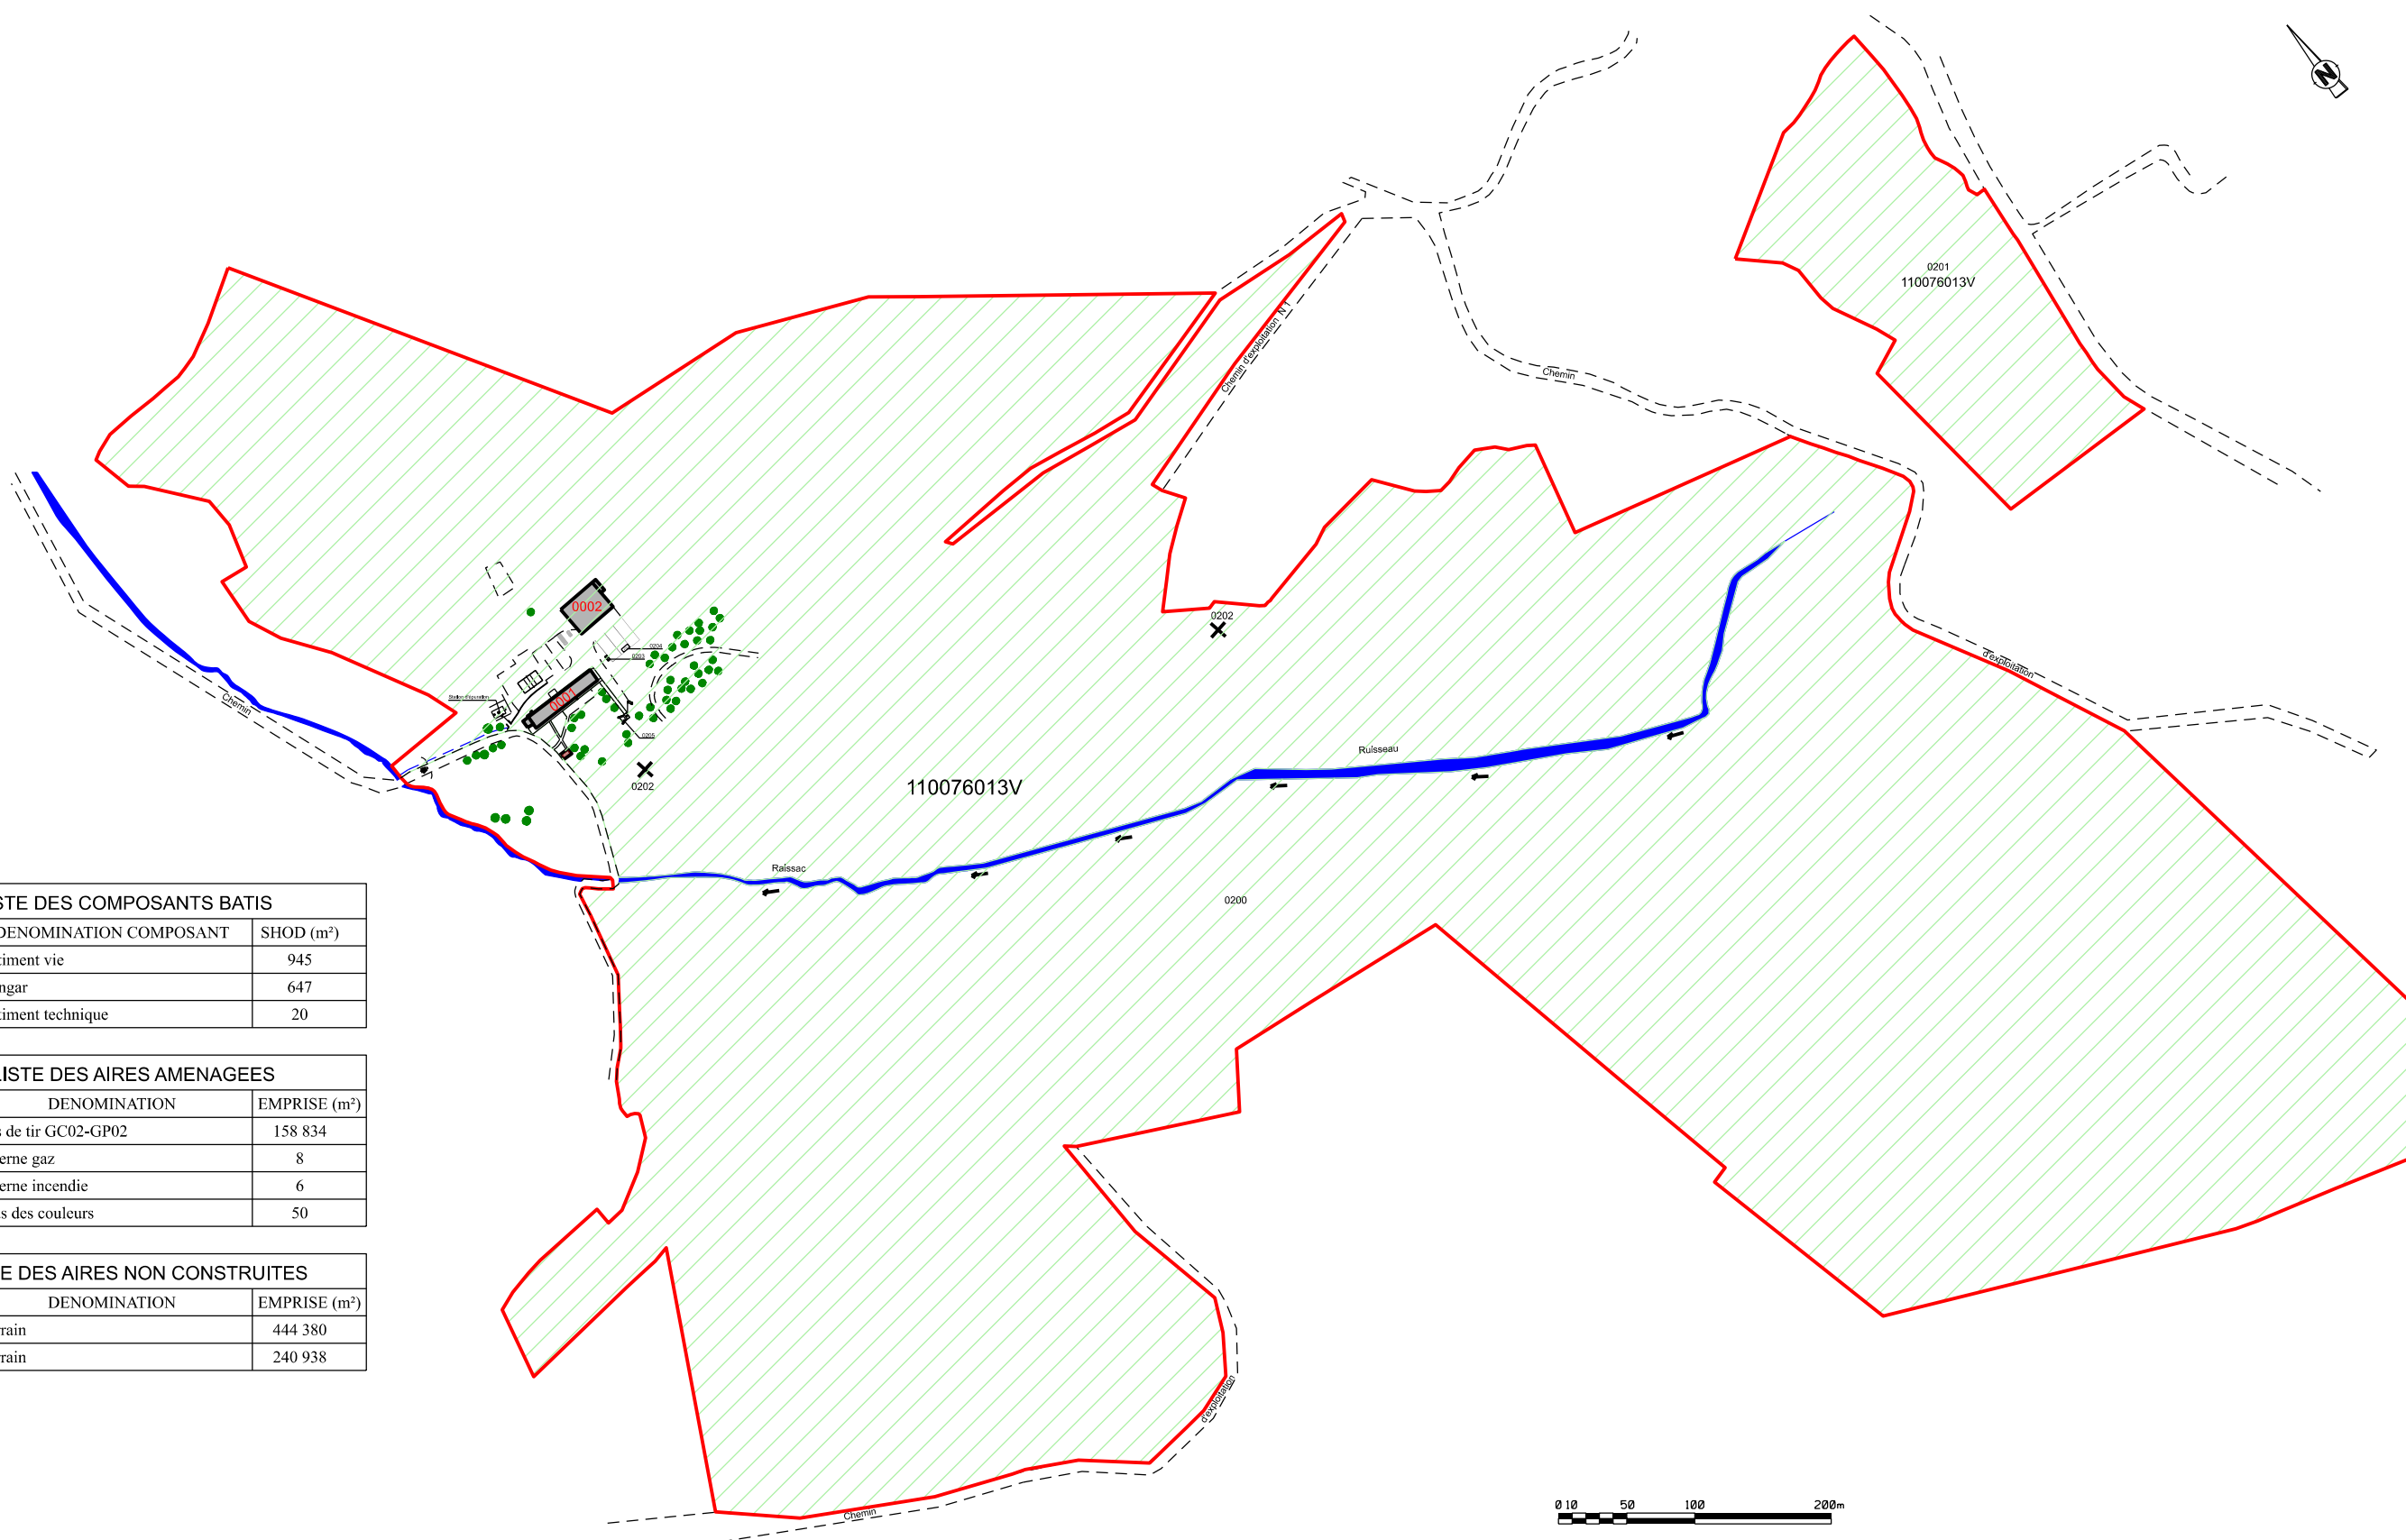


LISTE DES COMPOSANTS BATIS		
NUM.	DENOMINATION COMPOSANT	SHOD (m²)
0001	Bâtiment vie	945
0002	Hangar	647
0003	Bâtiment technique	20

LISTE DES AIRES AMENAGEES		
NUM.	DENOMINATION	EMPRISE (m²)
0202	Pas de tir GC02-GP02	158 834
0203	Citerne gaz	8
0204	Citerne incendie	6
0205	Mas des couleurs	50

LISTE DES AIRES NON CONSTRUITES		
NUM.	DENOMINATION	EMPRISE (m²)
0200	Terrain	444 380
0201	Terrain	240 938

 Convention chasse _____ 837088 m²

Surface de l'emprise (S.E.) _____ 842255 m2

Plan realise par digitalisation d'un ex-plan dessine a la main. Implantation et dimensions non garanties

 USID CARCASSONNE Caserne IENA TSA 30010 - 11801 Carcassonne cedex	Dessiné par : reprise.mtp mickael desbois	AUDE LAFAGE DOMAINE DE RAISSAC PLAN DE MASSE		 Secrétariat général pour l'administration		 LIBERTÉ • ÉGALITÉ • FRATERNITÉ RÉPUBLIQUE FRANÇAISE MINISTÈRE DES ARMÉES	
			Chorus Imm.: 160270 Chorus Comp.: -		Nom de la fiche : 110076013V_0000_M_EI_ATL		
			PLAN DU REFERENTIEL		Date création : 13/12/2010		
			MASSE ENSEMBLE DE L'IMMEUBLE Echelle : 1/5000ème		Date indice : 14/06/2018		
	Chef de l'USID de Carcassonne IC2MI DEVAUX Jean-Roger					Indice 9	
		Format papier : A3					