


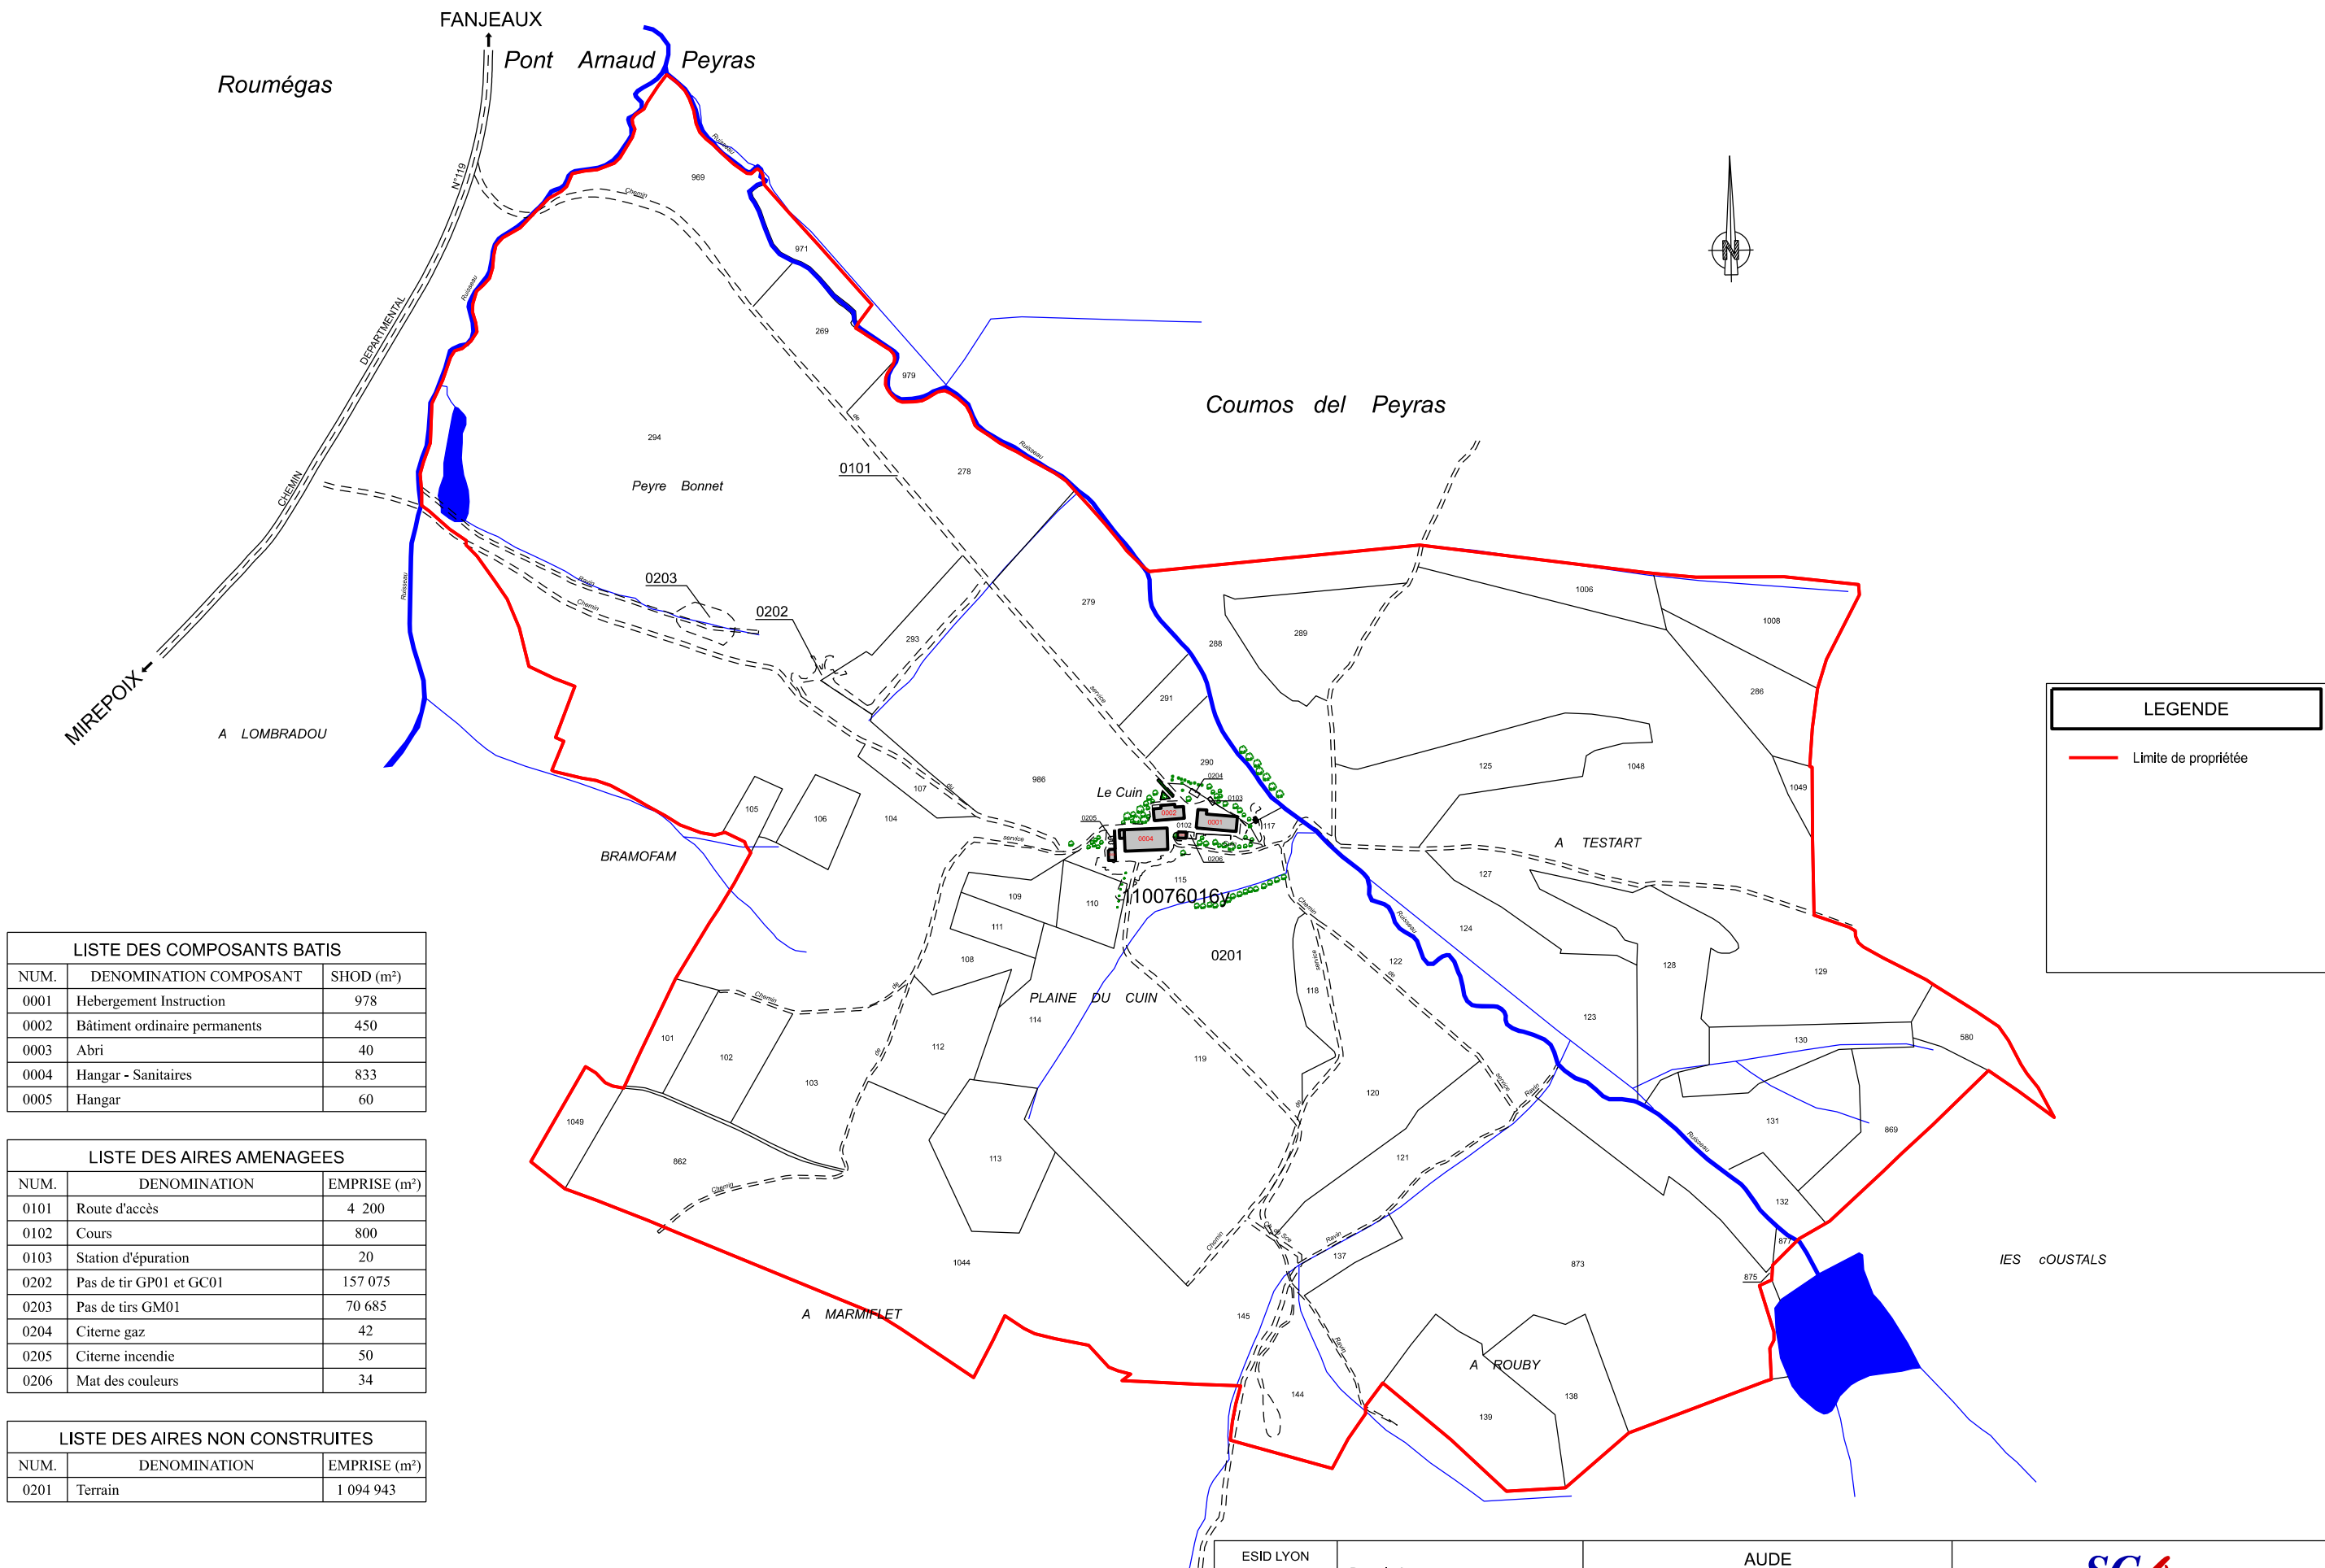

LISTE DES COMPOSANTS BATIS		
NUM.	DENOMINATION COMPOSANT	SHOD (m²)
0001	Hebergement Instruction	978
0002	Bâtiment ordinaire permanents	450
0003	Abri	40
0004	Hangar - Sanitaires	833
0005	Hangar	60

LISTE DES AIRES AMENAGEES		
NUM.	DENOMINATION	EMPRISE (m²)
0101	Route d'accès	4 200
0102	Cours	800
0103	Station d'épuration	20
0202	Pas de tir GP01 et GC01	157 075
0203	Pas de tirs GM01	70 685
0204	Citerne gaz	42
0205	Citerne incendie	50
0206	Mat des couleurs	34

LISTE DES AIRES NON CONSTRUITES		
NUM.	DENOMINATION	EMPRISE (m²)
0201	Terrain	1 094 943





ESID LYON



USID CARCASSONNE

Caserne IENA
TSA 30010 - 11801
Carcassonne cedex

Dessiné par :

reprise.mtp
mickael desbois

Chef de l'USID de Carcassonne

IC2MI DEVAUX Jean-Roger

AUDE
SAINT-GAUDERIC

DOMAINE DE CUIN
PLAN DE MASSE

PLAN DU REFERENTIEL

MASSE
ENSEMBLE DE L'IMMEUBLE

Echelle : 1/6500ème



SGA
Secrétariat général pour l'administration

Chorus Imm.:
157694

Chorus Comp.:
-

Nom de la fiche :
110076016Y_0000_M_EI_ATL

Date création : 13/12/2010

Date indice : 15/06/2018

Indice
10



LIBERTÉ • ÉGALITÉ • FRATERNITÉ
RÉPUBLIQUE FRANÇAISE

MINISTÈRE
DES ARMÉES