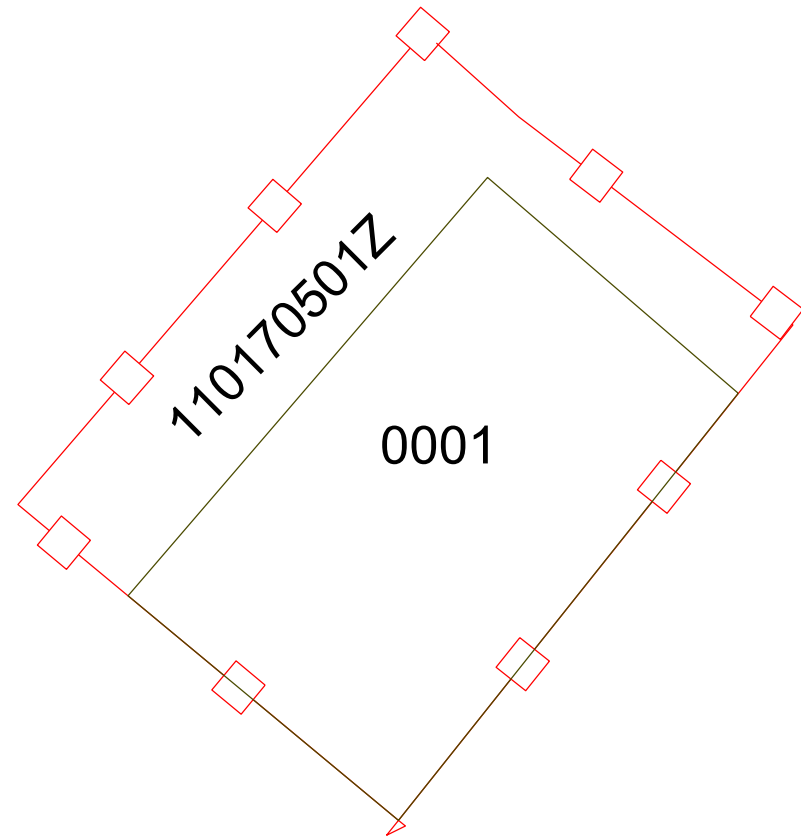
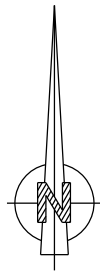
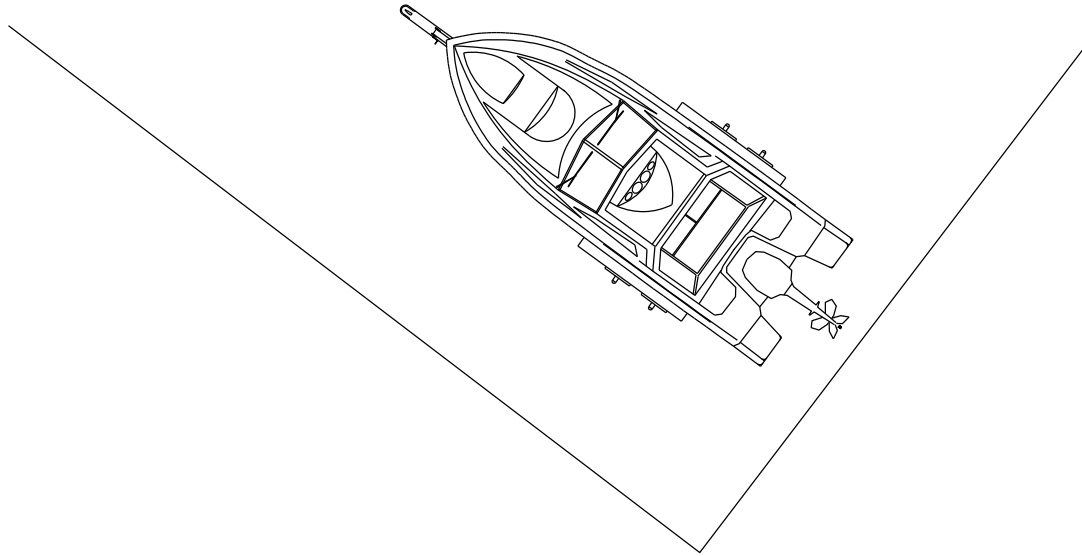


 USID DE CARCASSONNE	<u>Dessiné par :</u> bernard roche	AUDE GRUISSAN BRIGADE GEND MARITIME (LOCAUX SERVICE) PLAN DE MASSE	 Secrétariat général pour l'administration		 Liberté • Égalité • Fraternité RÉPUBLIQUE FRANÇAISE 
	<u>MAJ dans SyGAP par :</u> mickael desbois				
		PLAN DU REFERENTIEL	<u>Chorus Imm.:</u> 160342 <u>Chorus Comp.:</u> -	<u>Nom de la fiche :</u> 110170501Z_0000_M_EI_ATL	
	<u>Chief de l'USID :</u> IC2 DEVAUX Jean Roger	MASSE ENSEMBLE DE L'IMMEUBLE Echelle : 1/200ème Format A3	 <u>Date création :</u> 04/04/2018 <u>Date indice :</u> 18/06/2018	<u>Indice</u> 3	