


LISTE DES COMPOSANTS BATIS	
NUM	Denomination
0001	Poste de sécurité
0003	T.Radar trac
0004	PC EAR
0005	Fillod 4
0006	Fillod 3
0007	Fillod 2
0008	Fillod 1
0009	Marine nationale
0010	Stockage
0011	Station de pompage
0012	Centre émission
0013	Batiment ESIC
0014	Armurerie
0015	Stockage
0017	Antenne USID
0018	Centrale électrique
0023	Dipi
0024	Fillod
0025	Instruction / sport
0026	Inoccupé
0028	Inoccupé
0029	Surpresseur incendie
0030	Ex infra
0031	Garage
0032	Bureau atelier
0044	batiment inoccupé
0045	batiment inoccupé
0046	Centre de réception
0047	EX dépôt de munitions
0048	batiment inoccupé
0049	Station d'épuration écologique
0052	Abri citerne fuel
0053	batiment inoccupé
0089	Atelier DMU
0090	Poste surveillance tir
0091	Poste surveillance tir
0092	Poste surveillance tir
0093	Poste surveillance tir
0094	Poste surveillance tir
0095	Poste surveillance tir
0096	Poste surveillance tir
0097	Poste surveillance tir
0098	Poste surveillance
0099	Poste surveillance
0100	Poste surveillance
0101	Poste surveillance
0102	Dalle béton
0103	Poste surveillance
0104	Poste surveillance
0105	AP 60
0106	AP 60
0115	Magasin

LISTE DES AIRE AMENAGEES	
NUM	Denomination
0058	Site bitume
0059	Site bitume
0060	Routes parc
0061	Hélicopt
0062	Chenil
0063	Aire de lavage
0064	Citerne gaz
0065	Tennis
0066	Zone TRS22XX
0067	Bassin lit sech
0068	Plate-forme tir
0069	Soute à carburant
0070	Cuve fioul technique
0082	ZMS réception antenne DIRISI
0111	Parking
0116	Pylone
0122	Terrain de pétanque

LISTE DES AIRE NON CONSTRUITE	
NUM	Denomination
0080	ZMS munitions
0081	ZMS Satrape
0083	ZMS émission antenne
0084	Espaces verts
0085	NCO Narbonne
0086	Terrain à bail
0087	NCO Armissan
0088	Conduite d'eau

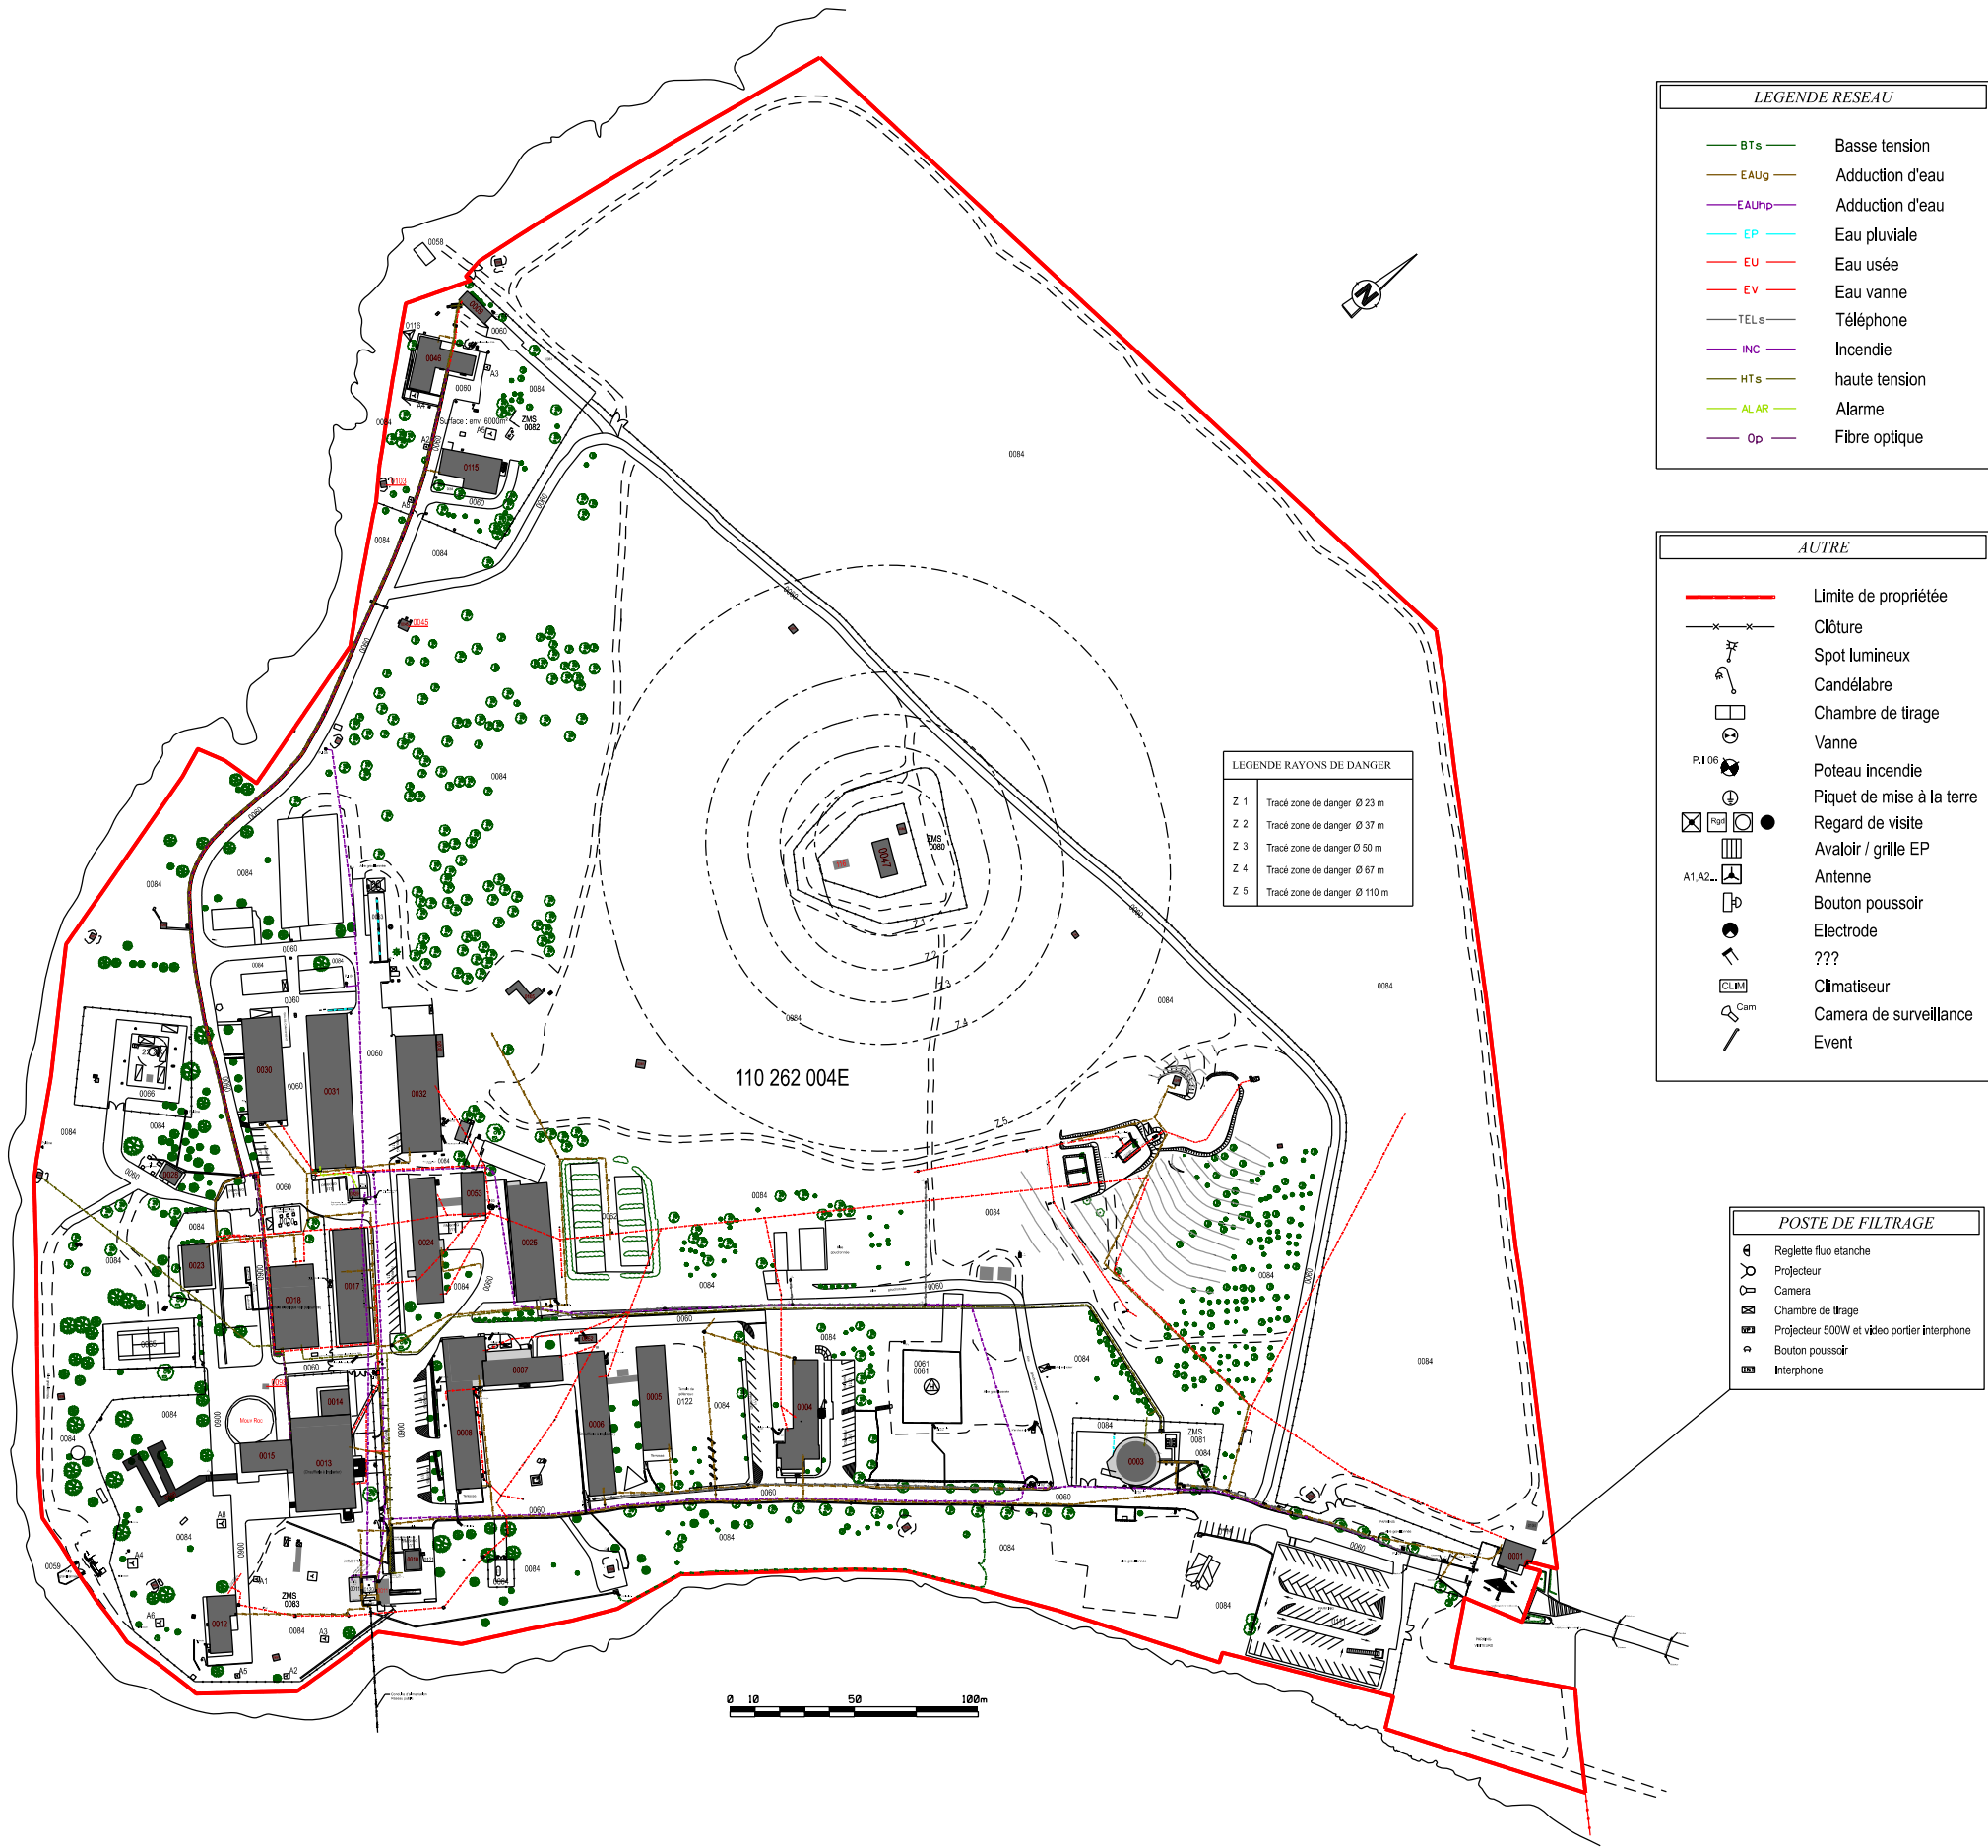

Dessiné par :
Reprise.mtp
Dessinateur modifié

Chef de l'USID de CARCASSONNE
IC2MI DEVAUX Jean-Roger

AUDE
NARBONNE

STATION RADAR DU PLAN DE ROQUES
PLAN DE MASSE

PLAN DU REFERENTIEL

MASSE
ENSEMBLE DE L'IMMEUBLE

Echelle : 1/3000ème

A3



Chorus Imm.:
159115
Chorus Comp.:
-

Nom de la fiche :
110262004I_0000_M_EL_ATL

Date création : 13/12/2010

Date indice : 13/06/2019

Indice
12



MINISTÈRE
DE LA DÉFENSE