



Servitude résultant de la loi de 1940 :
Rayon de protection de l'église St Paul

LISTE DES COMPOSANTS BATIS		
NUM.	DENOMINATION	SHOD (m²)
0001	Ex bâtiment P.C	719
0003	BCC Montmorency	812
0005	Salle polyvalente	138
0006	Local EDF	3

LISTE DES AIRES AMENAGEES		
NUM.	DENOMINATION	EMPRISE (m²)
0010	Parking	2633
0011	Entrée piéton	8
0012	Cour	262

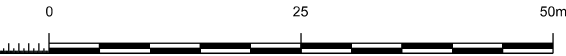

Plan D.A.O. réalisé par relevé d'un geometre-expert. Implantation et dimensions présumées exactes.

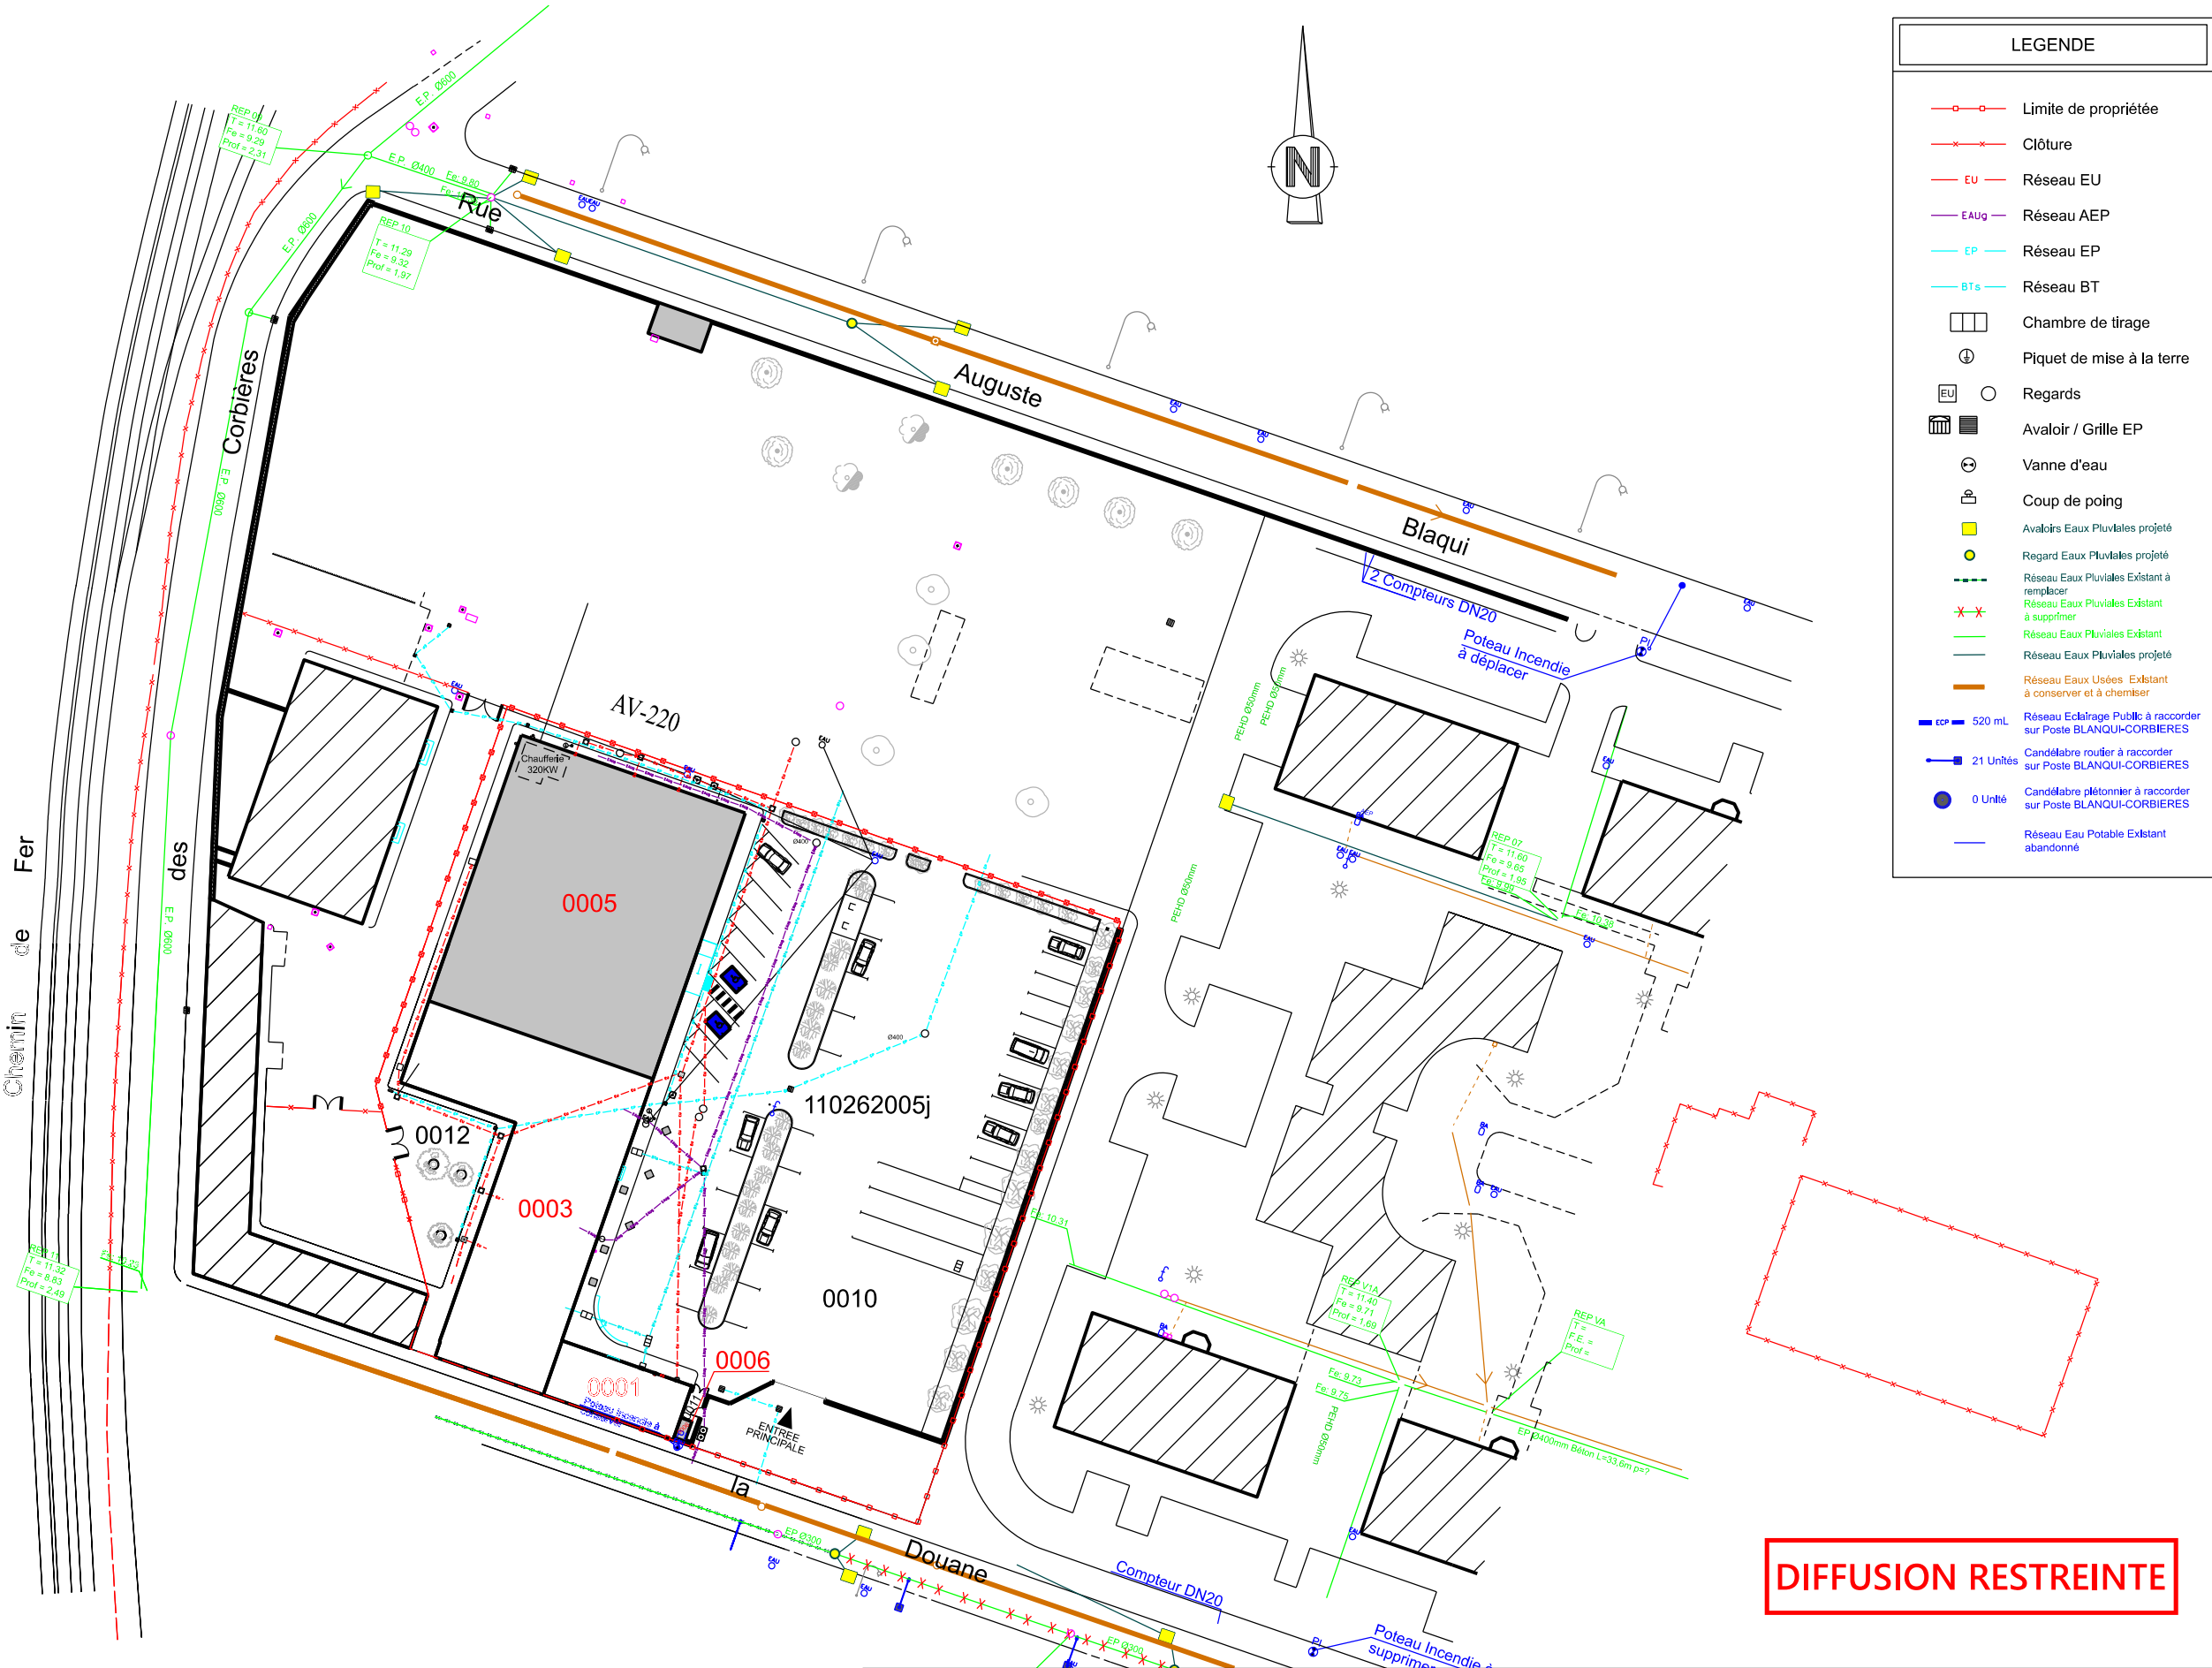

SID Sud-Est

USID DE CARCASSONNE

CASERNE IENA
TSA 30010 - 11801
CARCASSONNE CEDEX

Dessiné par : reprise.mtp

MAJ dans SyGAP par : mickael desbois

Chef de l'USID de Carcassonne: IPMI Christophe TAILFER

AUDE NARBONNE

CAS MONTMORENCY PARTIE OUEST NARBONNE

PLAN DE MASSE

PLAN DU REFERENTIEL

MASSE

ENSEMBLE DE L'IMMEUBLE

Echelle : 1/750

Nom de la fiche : 110262005J_0000_M_EI_ATL

Service d'Infrastructure de la Défense

Chorus Imm.: 160412

Chorus Comp.:

Date création : 18/10/2010

Date indice : 31/05/2018

MINISTÈRE DES ARMÉES ET DES ANCIENS COMBATTANTS

Liberté
Égalité
Fraternité

SGA
Secrétariat général pour l'administration

Format : A3

Indice 7