


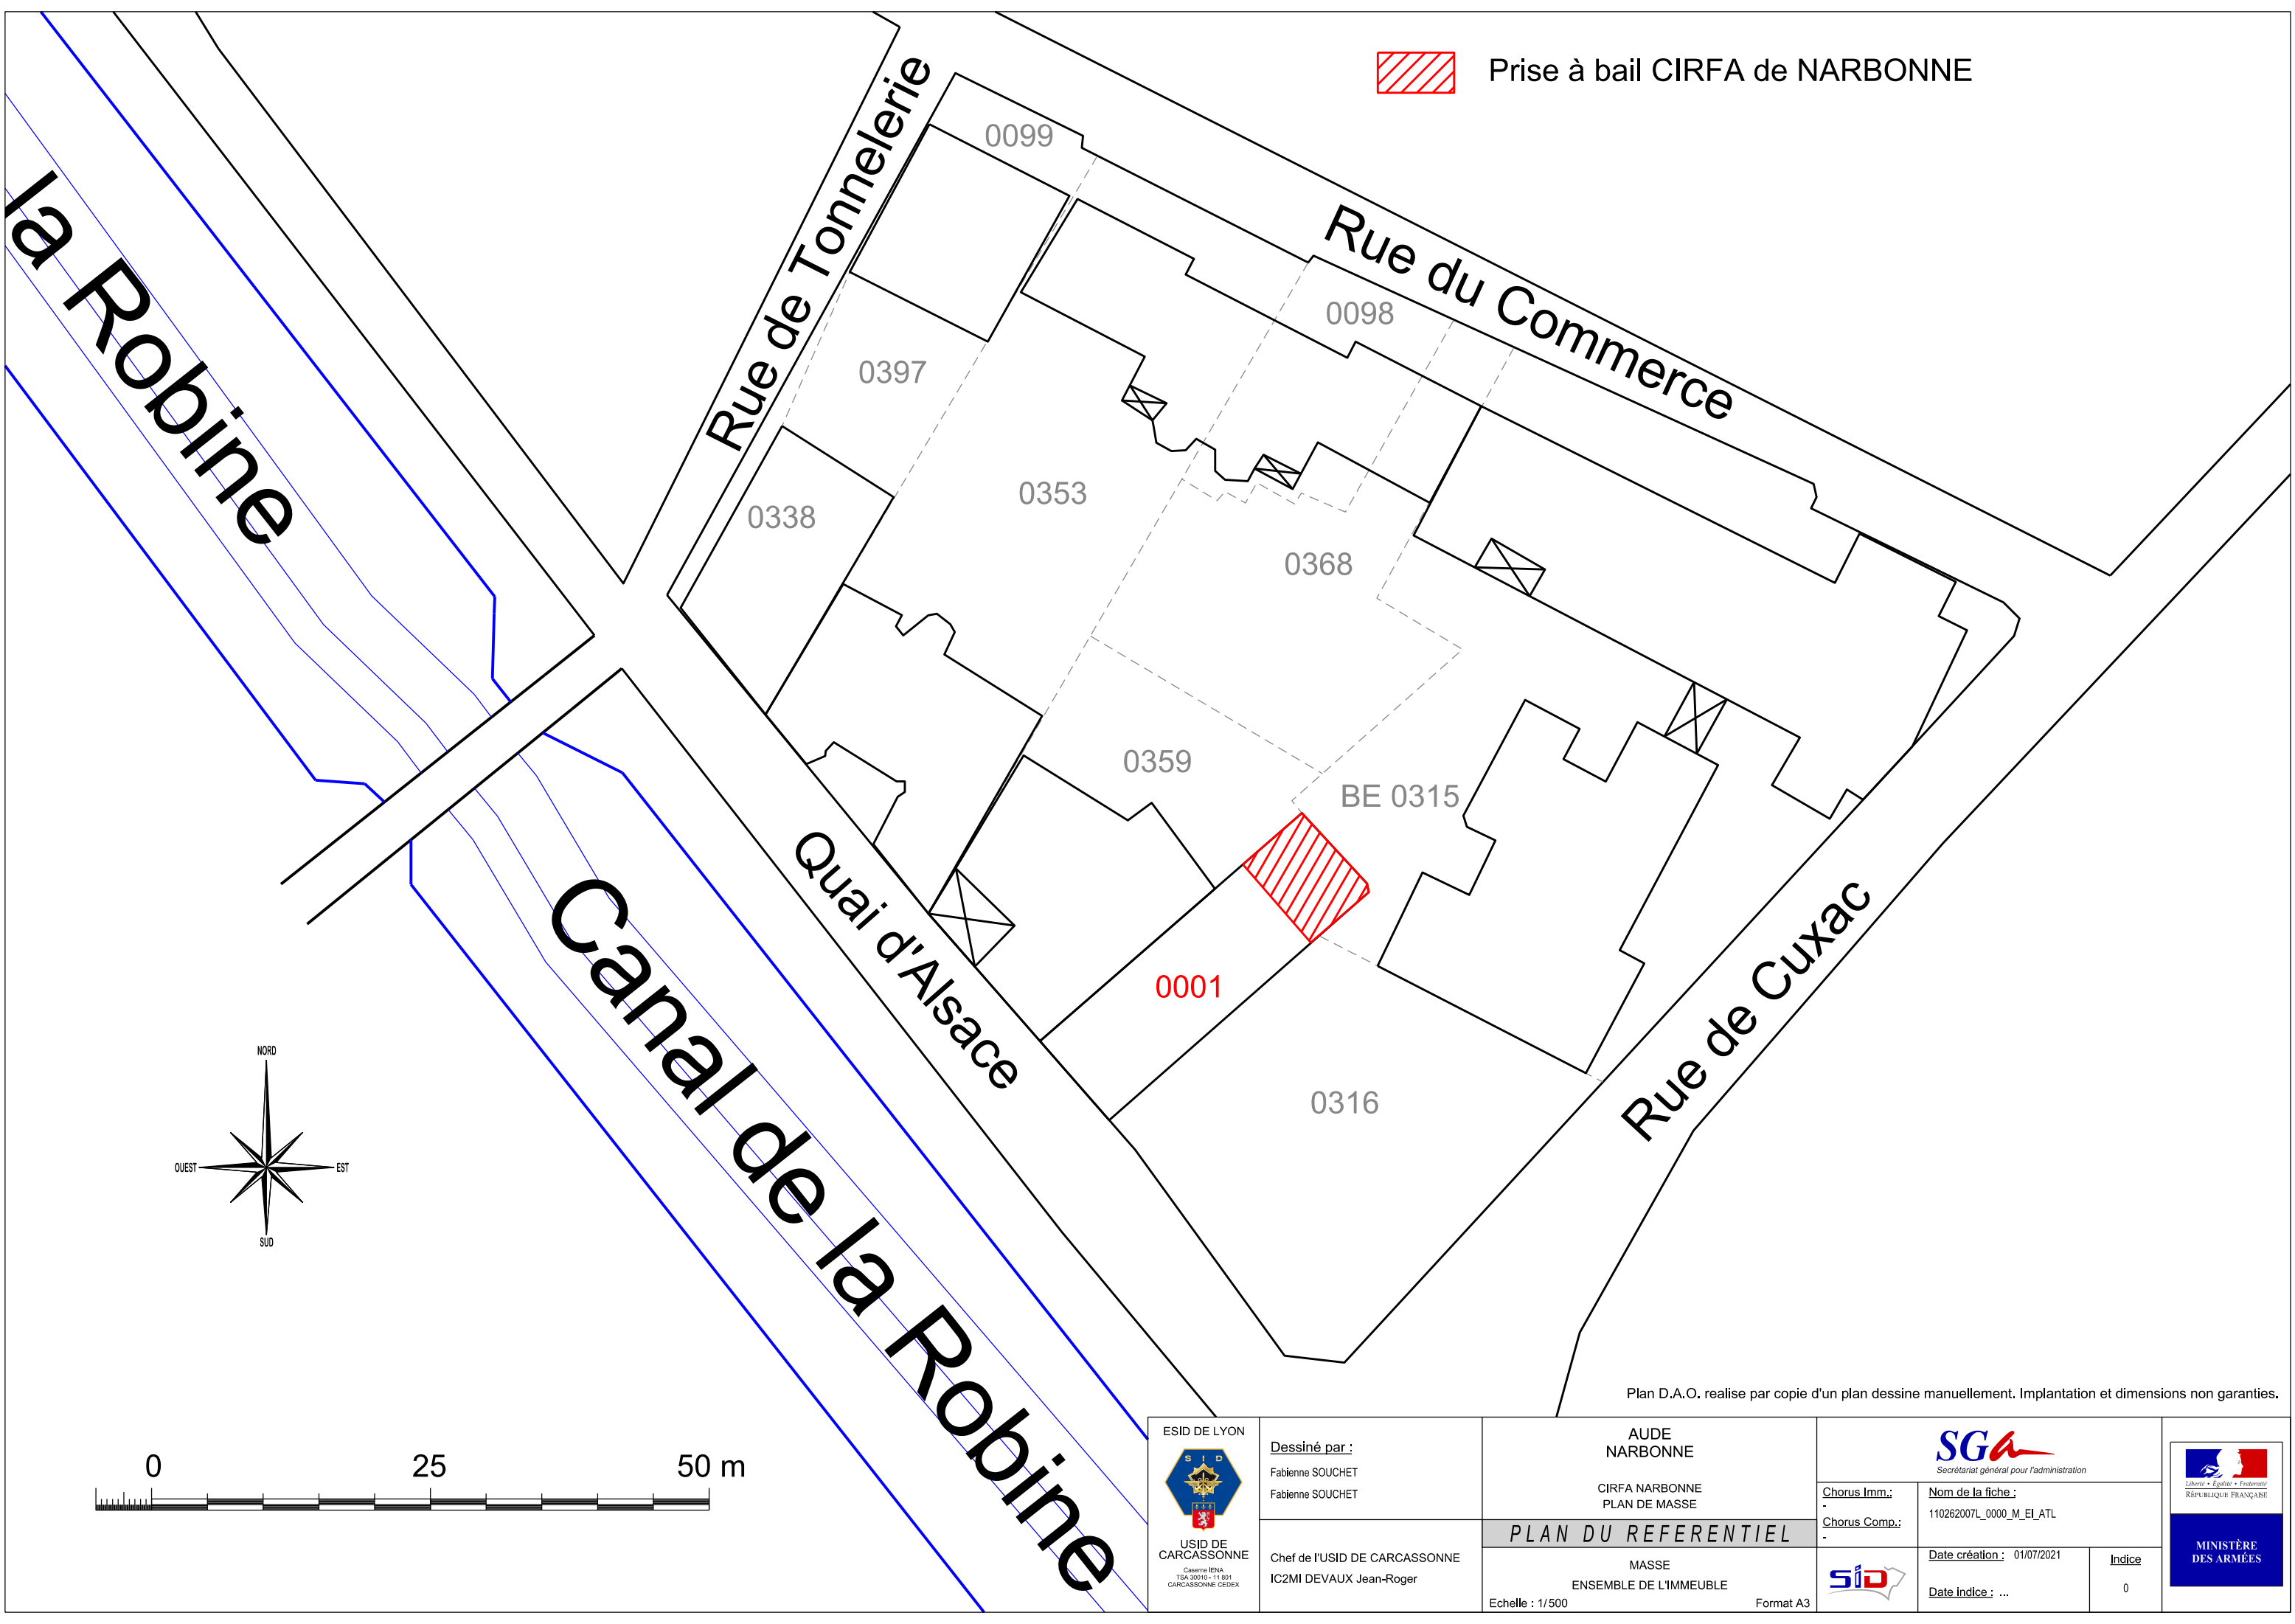

Plan D.A.O. realise par copie d'un plan dessine manuellement. Implantation et dimensions non garanties.

 ESID DE LYON USID DE CARCASSONNE Caserne IENA TSA 30010 - 11 801 CARCASSONNE CEDEX	Dessiné par : Fabienne SOUCHET Fabienne SOUCHET		AUDE NARBONNE CIRFA NARBONNE PLAN DE MASSE		 Secrétariat général pour l'administration		 Liberté • Égalité • Fraternité RÉPUBLIQUE FRANÇAISE MINISTÈRE DES ARMÉES				
	Chef de l'USID DE CARCASSONNE IC2MI DEVAUX Jean-Roger		PLAN DU REFERENTIEL		Chorus Imm.: - Chorus Comp.: -			Nom de la fiche : 110262007L_0000_M_EI_ATL			
			MASSE ENSEMBLE DE L'IMMEUBLE					Date création : 01/07/2021 Date indice : ...		<u>Indice</u> 0	
			Echelle : 1/500 Format A3								