


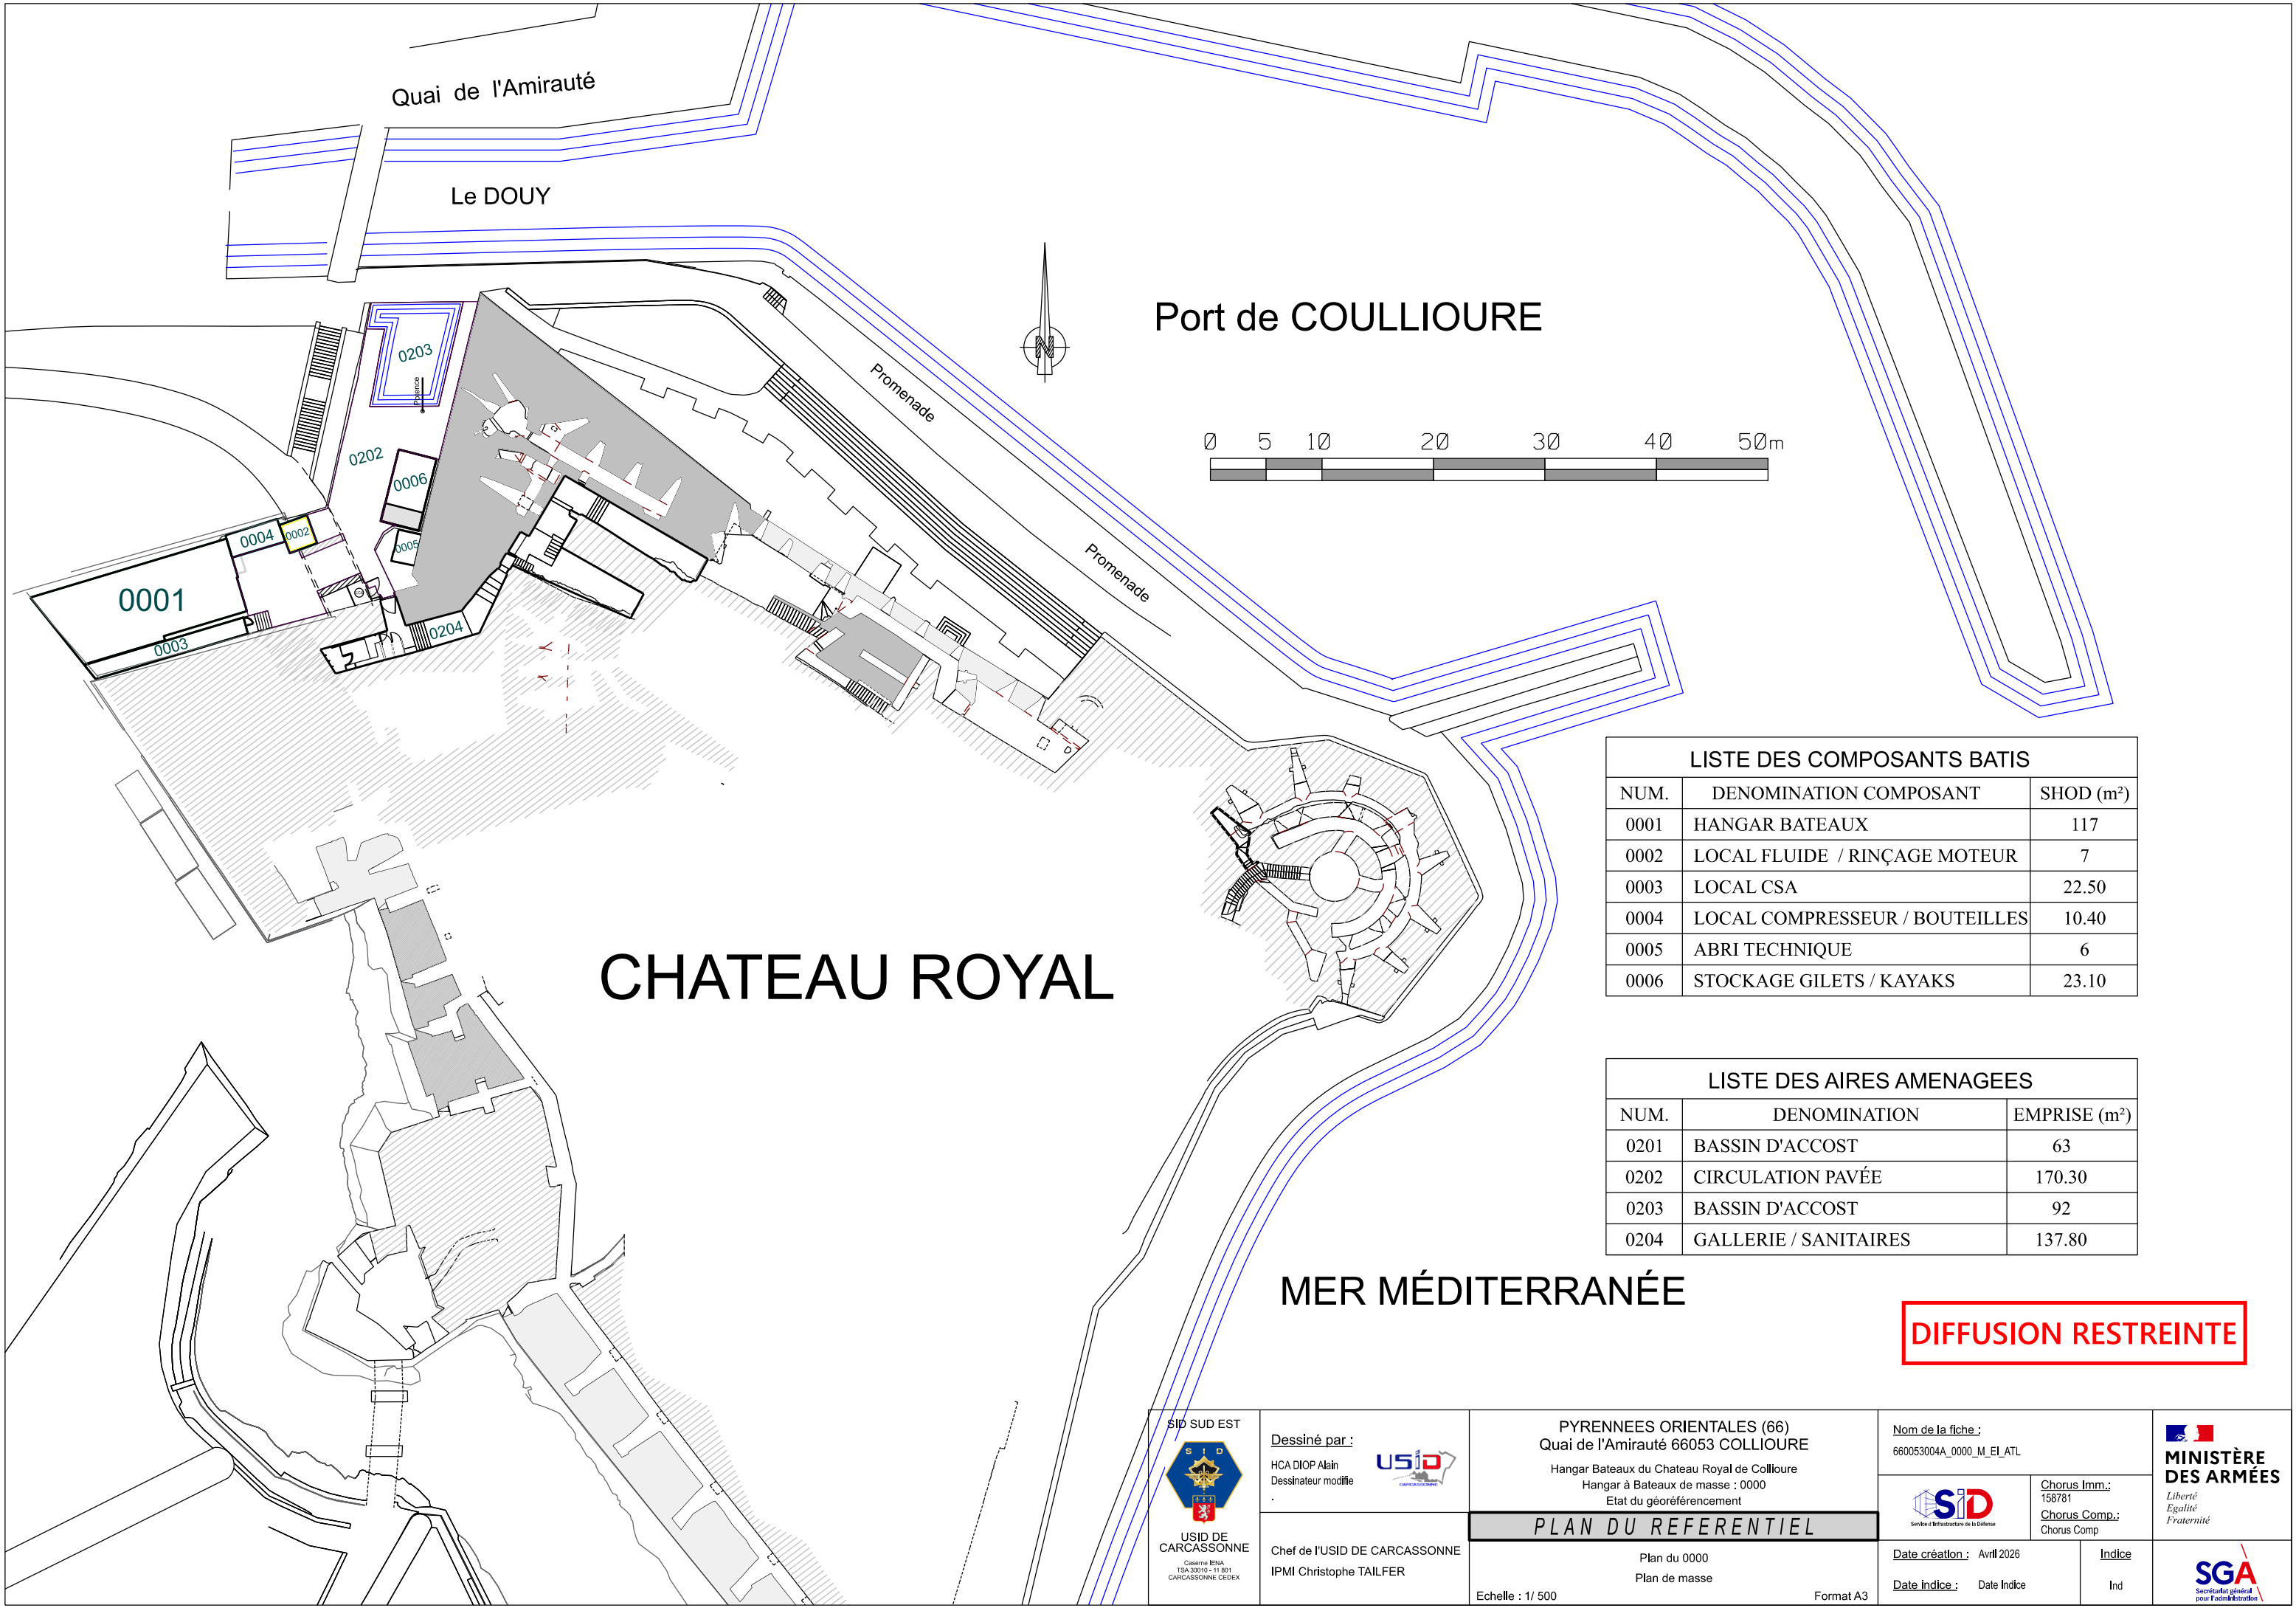

LISTE DES COMPOSANTS BATIS		
NUM.	DENOMINATION COMPOSANT	SHOD (m²)
0001	HANGAR BATEAUX	117
0002	LOCAL FLUIDE / RINÇAGE MOTEUR	7
0003	LOCAL CSA	22.50
0004	LOCAL COMPRESSEUR / BOUTEILLES	10.40
0005	ABRI TECHNIQUE	6
0006	STOCKAGE GILETS / KAYAKS	23.10

LISTE DES AIRES AMENAGEES		
NUM.	DENOMINATION	EMPRISE (m²)
0201	BASSIN D'ACCOST	63
0202	CIRCULATION PAVÉE	170.30
0203	BASSIN D'ACCOST	92
0204	GALLERIE / SANITAIRES	137.80

DIFFUSION RESTREINTE



SID SUD EST

USID DE CARCASSONNE

Caserne IENA

TSA 30016 - 11 501

CARCASSONNE CEDEX

Dessiné par :

HCA DIOP Alain

Dessinateur modifié

USID

Chief de l'USID DE CARCASSONNE

IPMI Christophe TAILFER

PYRENEES ORIENTALES (66)

Quai de l'Amirauté 66053 COLLIOURE

Hangar Bateaux du Chateau Royal de Collioure

Hangar à Bateaux de masse : 0000

Etat du géoréférencement

PLAN DU REFERENTIEL

Plan du 0000

Plan de masse

Echelle : 1/ 500

Format A3

Nom de la fiche :

660053004A_0000_M_EI_ATL



SID

Service d'Infrastructure de la Défense

Chorus Imm.: 158781

Chorus Comp.: Chorus Comp

Date création : Avril 2026

Date indice : Date Indice

Indice

Ind



MINISTÈRE DES ARMÉES

Liberté
Égalité
Fraternité



SGA

Secrétariat général pour l'administration