


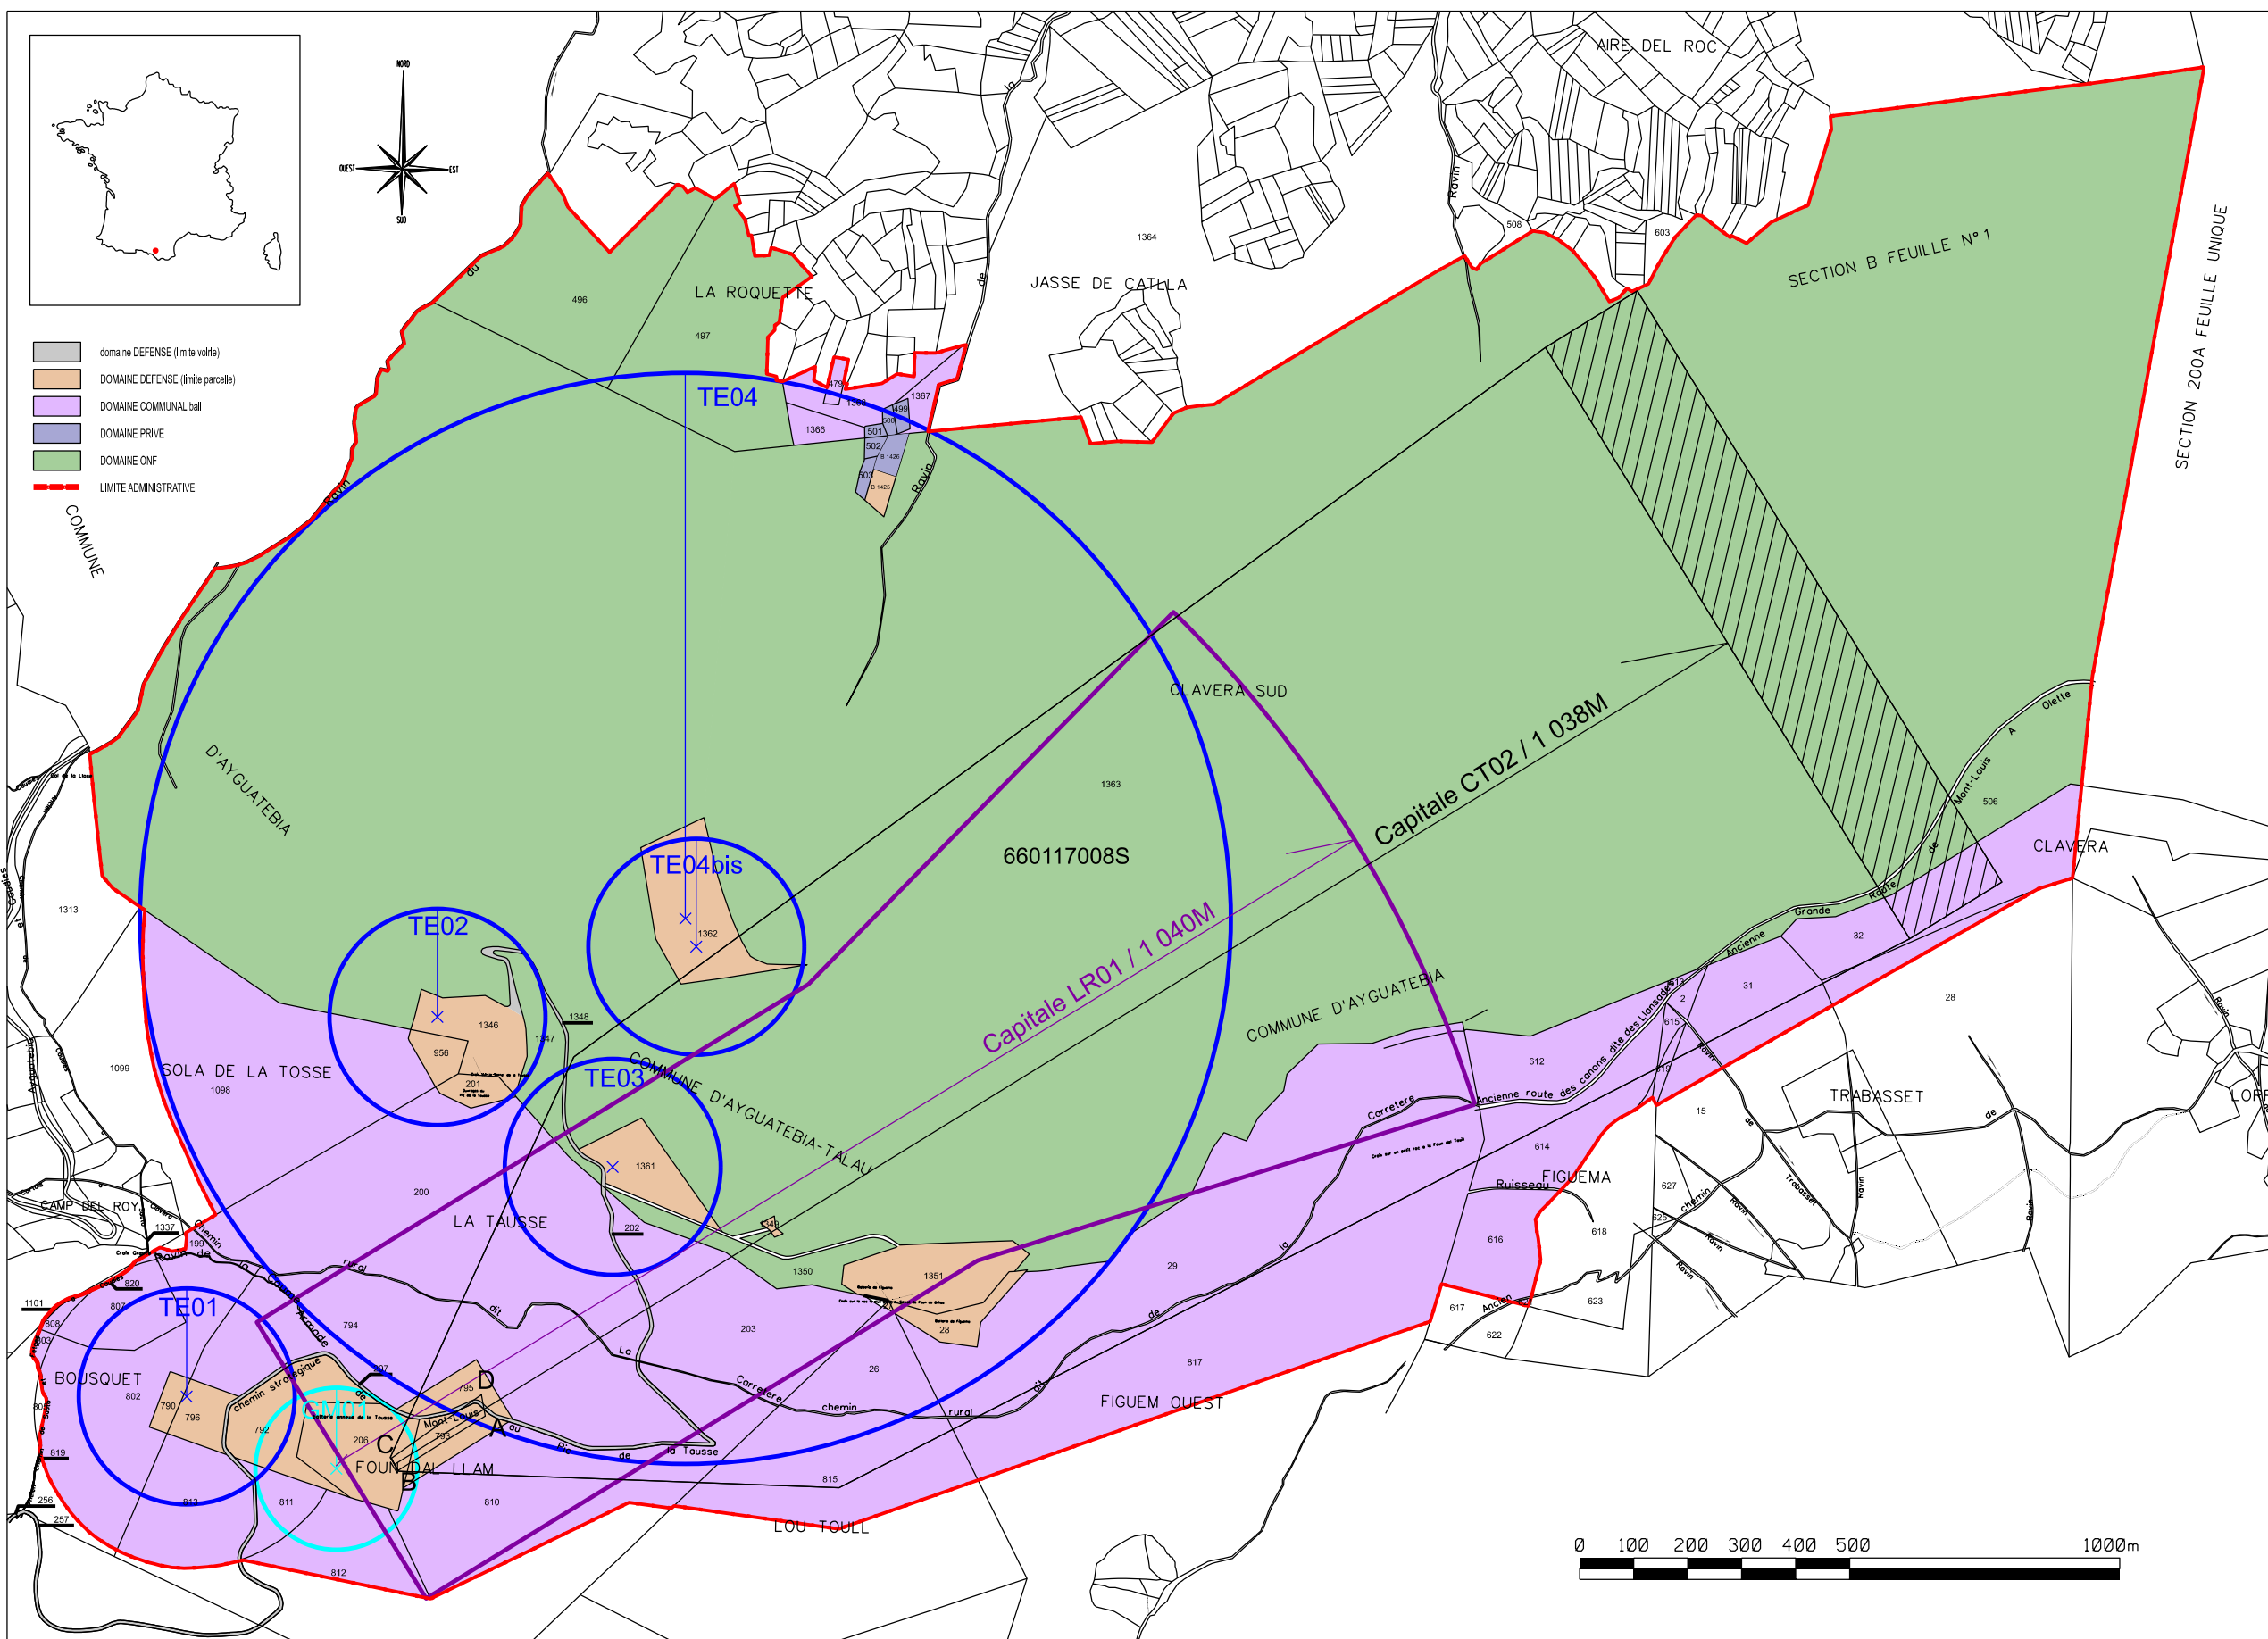

DOMAINE DEFENSE ACTUEL (LIMITE VOIRIE)		
COMMUNE	N°/SECTION PARCELLE	EMPRISE (m ²)
AYGUATEBIA-TALAU	1346 B	7 988
LA LLAGONNE	1101 A	240
LA LLAGONNE	1337 A	789
SAUTO	202 A	2 070
SAUTO	207 A	10 895
SAUTO	256 A	240
SAUTO	257 A	3 900
SAUTO	819 A	945
SAUTO	820 A	405

DOMAINE DEFENSE ACTUEL (LIMITE PARCELLE)		
COMMUNE	N°/SECTION PARCELLE	EMPRISE (m ²)
AYGUATEBIA-TALAU	1346 B	24 300
AYGUATEBIA-TALAU	1349 B	600
AYGUATEBIA-TALAU	1351 B	32 725
AYGUATEBIA-TALAU	1361 B	20 531
AYGUATEBIA-TALAU	1362 B	40 145
LA LLAGONNE	1365 A	1 040
SAUTO	201 A	5 945
SAUTO	206 A	32 550
SAUTO	27 A	180
SAUTO	28 A	8 785
SAUTO	790 A	4 071
SAUTO	792 A	30 986
SAUTO	793 A	12 718
SAUTO	795 A	9 836
SAUTO	796 A	10 216

DOMAINE ONF CONVENTIONS		
COMMUNE	N°/SECTION PARCELLE	EMPRISE (m ²)
AYGUATEBIA-TALAU	496 B	98 760
AYGUATEBIA-TALAU	497 B	98 410
AYGUATEBIA-TALAU	506 B	63 010
AYGUATEBIA-TALAU	1347 B	23 750
AYGUATEBIA-TALAU	1350 B	21 925
AYGUATEBIA-TALAU	1363 B	4 864 794

DOMAINE COMMUNAL BAIL		
COMMUNE	N°/SECTION PARCELLE	EMPRISE (m ²)
AYGUATEBIA-TALAU	479 B	2 427
AYGUATEBIA-TALAU	1366 B	7 140
AYGUATEBIA-TALAU	1367 B	7 120
AYGUATEBIA-TALAU	1 368 B	15 737
CANAVEILLES	2 B	2 950
CANAVEILLES	15 B	7 457/ARPENTAGE
CANAVEILLES	28 B	11 509/ARPENTAGE
CANAVEILLES	31 B	38 122/ARPENTAGE
CANAVEILLES	32 B	65 923/ARPENTAGE
CANAVEILLES	612 B	45 610
CANAVEILLES	613 B	840
CANAVEILLES	614 B	51 410
CANAVEILLES	615 B	2 540
CANAVEILLES	616 B	36 305
CANAVEILLES	618 B	451
CANAVEILLES	619 B	1 935
CANAVEILLES	621 B	180
LA LLAGONNE	1098 A	53 835
SAUTO	199 A	3 890
SAUTO	200 A	211 955
SAUTO	203 A	86 500
SAUTO	26 A	32 110
SAUTO	29 A	196 740
SAUTO	794 A	133 101
SAUTO	802 A	87 720
SAUTO	803 A	1 441
SAUTO	807 A	24 170
SAUTO	808 A	2 117
SAUTO	810 A	105 831
SAUTO	811 A	13 740
SAUTO	812 A	33 971/ARPENTAGE
SAUTO	813 A	57 339
SAUTO	815 A	82 000
SAUTO	817 A	210 550

DOMAINE PRIVE BAIL		
COMMUNE	N°/SECTION PARCELLE	EMPRISE (m ²)
AYGUATEBIA-TALAU	499 B	1 510
AYGUATEBIA-TALAU	500 B	1 140
AYGUATEBIA-TALAU	501 B	950
AYGUATEBIA-TALAU	502 B	1 240
AYGUATEBIA-TALAU	503 B	1 640
AYGUATEBIA-TALAU	504 B	6 140

DIFFUSION RESTREINTE



USID
DE
CARCASSONNE

CASERNE IENA
TSA 30010 - 11801
CARCASSONNE CEDEX

Dessiné par :
reprise.mtp

MAJ dans SyGAP par :
mickael.desbois

Chef de l'USID de Carcassonne :
IPMI Christophe TAILFER

PYRENEES ORIENTALES
MONT-LOUIS

COMPLEXE DE TIR DU PIC DE LA TAUSSE
PLAN DE MASSE

PLAN DU REFERENTIEL

MASSE
ENSEMBLE DE L'IMMEUBLE

Echelle : 1/12500ème

Nom de la fiche :
660117008S_0000_M_EI_ATL


Service d'Infrastructure de la Défense

Chorus Imm.:
156870

Chorus Comp.:

Date création : 07/12/2010

Date indice : 25/01/2018


**MINISTÈRE
DES ARMÉES
ET DES ANCIENS
COMBATTANTS**

Liberté
Egalité
Fraternité


Secrétariat général
pour l'administration

A3