


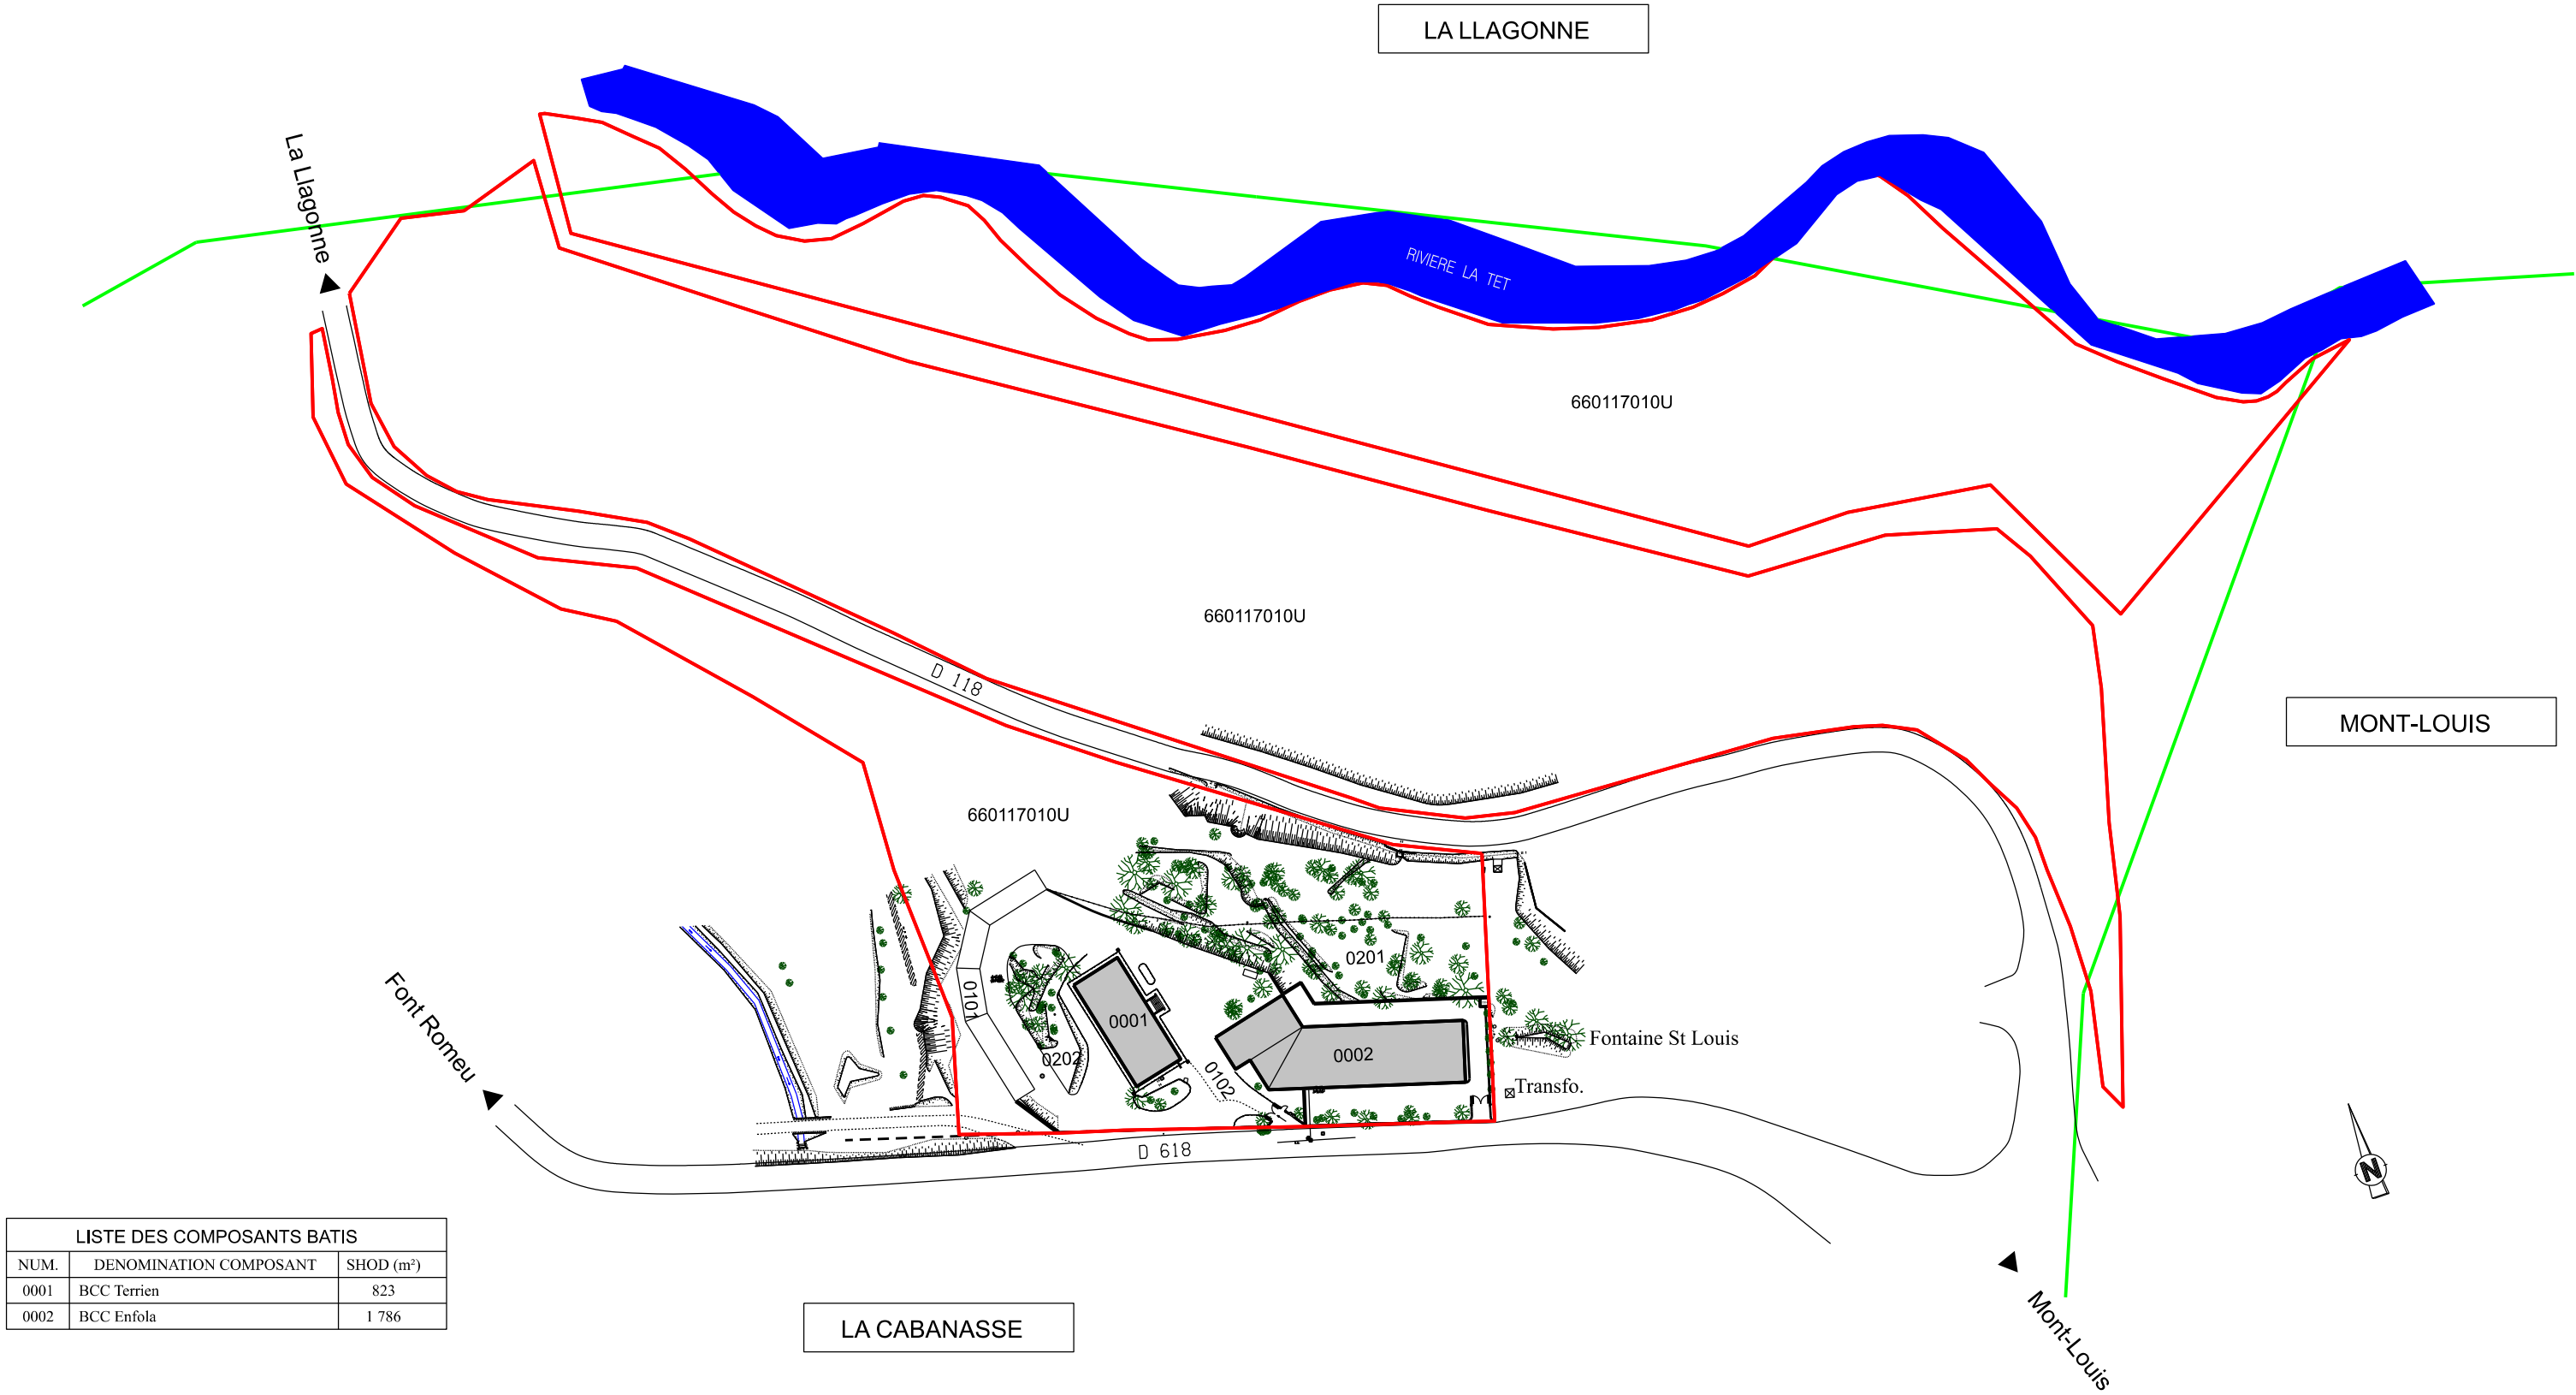


LISTE DES COMPOSANTS BATIS		
NUM.	DENOMINATION COMPOSANT	SHOD (m²)
0001	BCC Terrien	823
0002	BCC Enfola	1 786

LISTE DES AIRES AMENAGEES		
NUM.	DENOMINATION	EMPRISE (m²)
0101	Parking	333
0102	Voierie	1 917

LISTE DES AIRES NON CONSTRUITES		
NUM.	DENOMINATION	EMPRISE (m²)
0201	Bois	55 729
0202	Espaces verts	198

— Limite administrative
— Limite communale
— Hydrographie

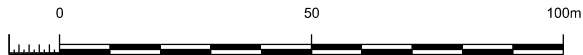

DIFFUSION RESTREINTE

 USID DE CARCASSONNE Caserne TENA TSA 30010 - 11 001 CARCASSONNE CEDEX	Dessiné par : DESBOIS Mickael Modifié par : HCA DIOP Alain	PYRENEES ORIENTALES (66) (LA)-CABANASSE BAT. CADRES CELIBATAIRES "SCH TERRIEN" PLAN DE MASSE PLAN DU REFERENTIEL MASSE ENSEMBLE DE L'IMMEUBLE Echelle : 1/1500	Nom de la fiche : 660117010U_0000_M_EI_ATL		 MINISTÈRE DES ARMÉES ET DES ANCIENS COMBATTANTS Liberté Égalité Fraternité SGA Secrétariat général pour l'administration
	Chef de l'USID de Carcassonne: IPMI Christophe TAILFER		 USID CARCASSONNE	 SiD Service d'Infrastructure de la Défense	