


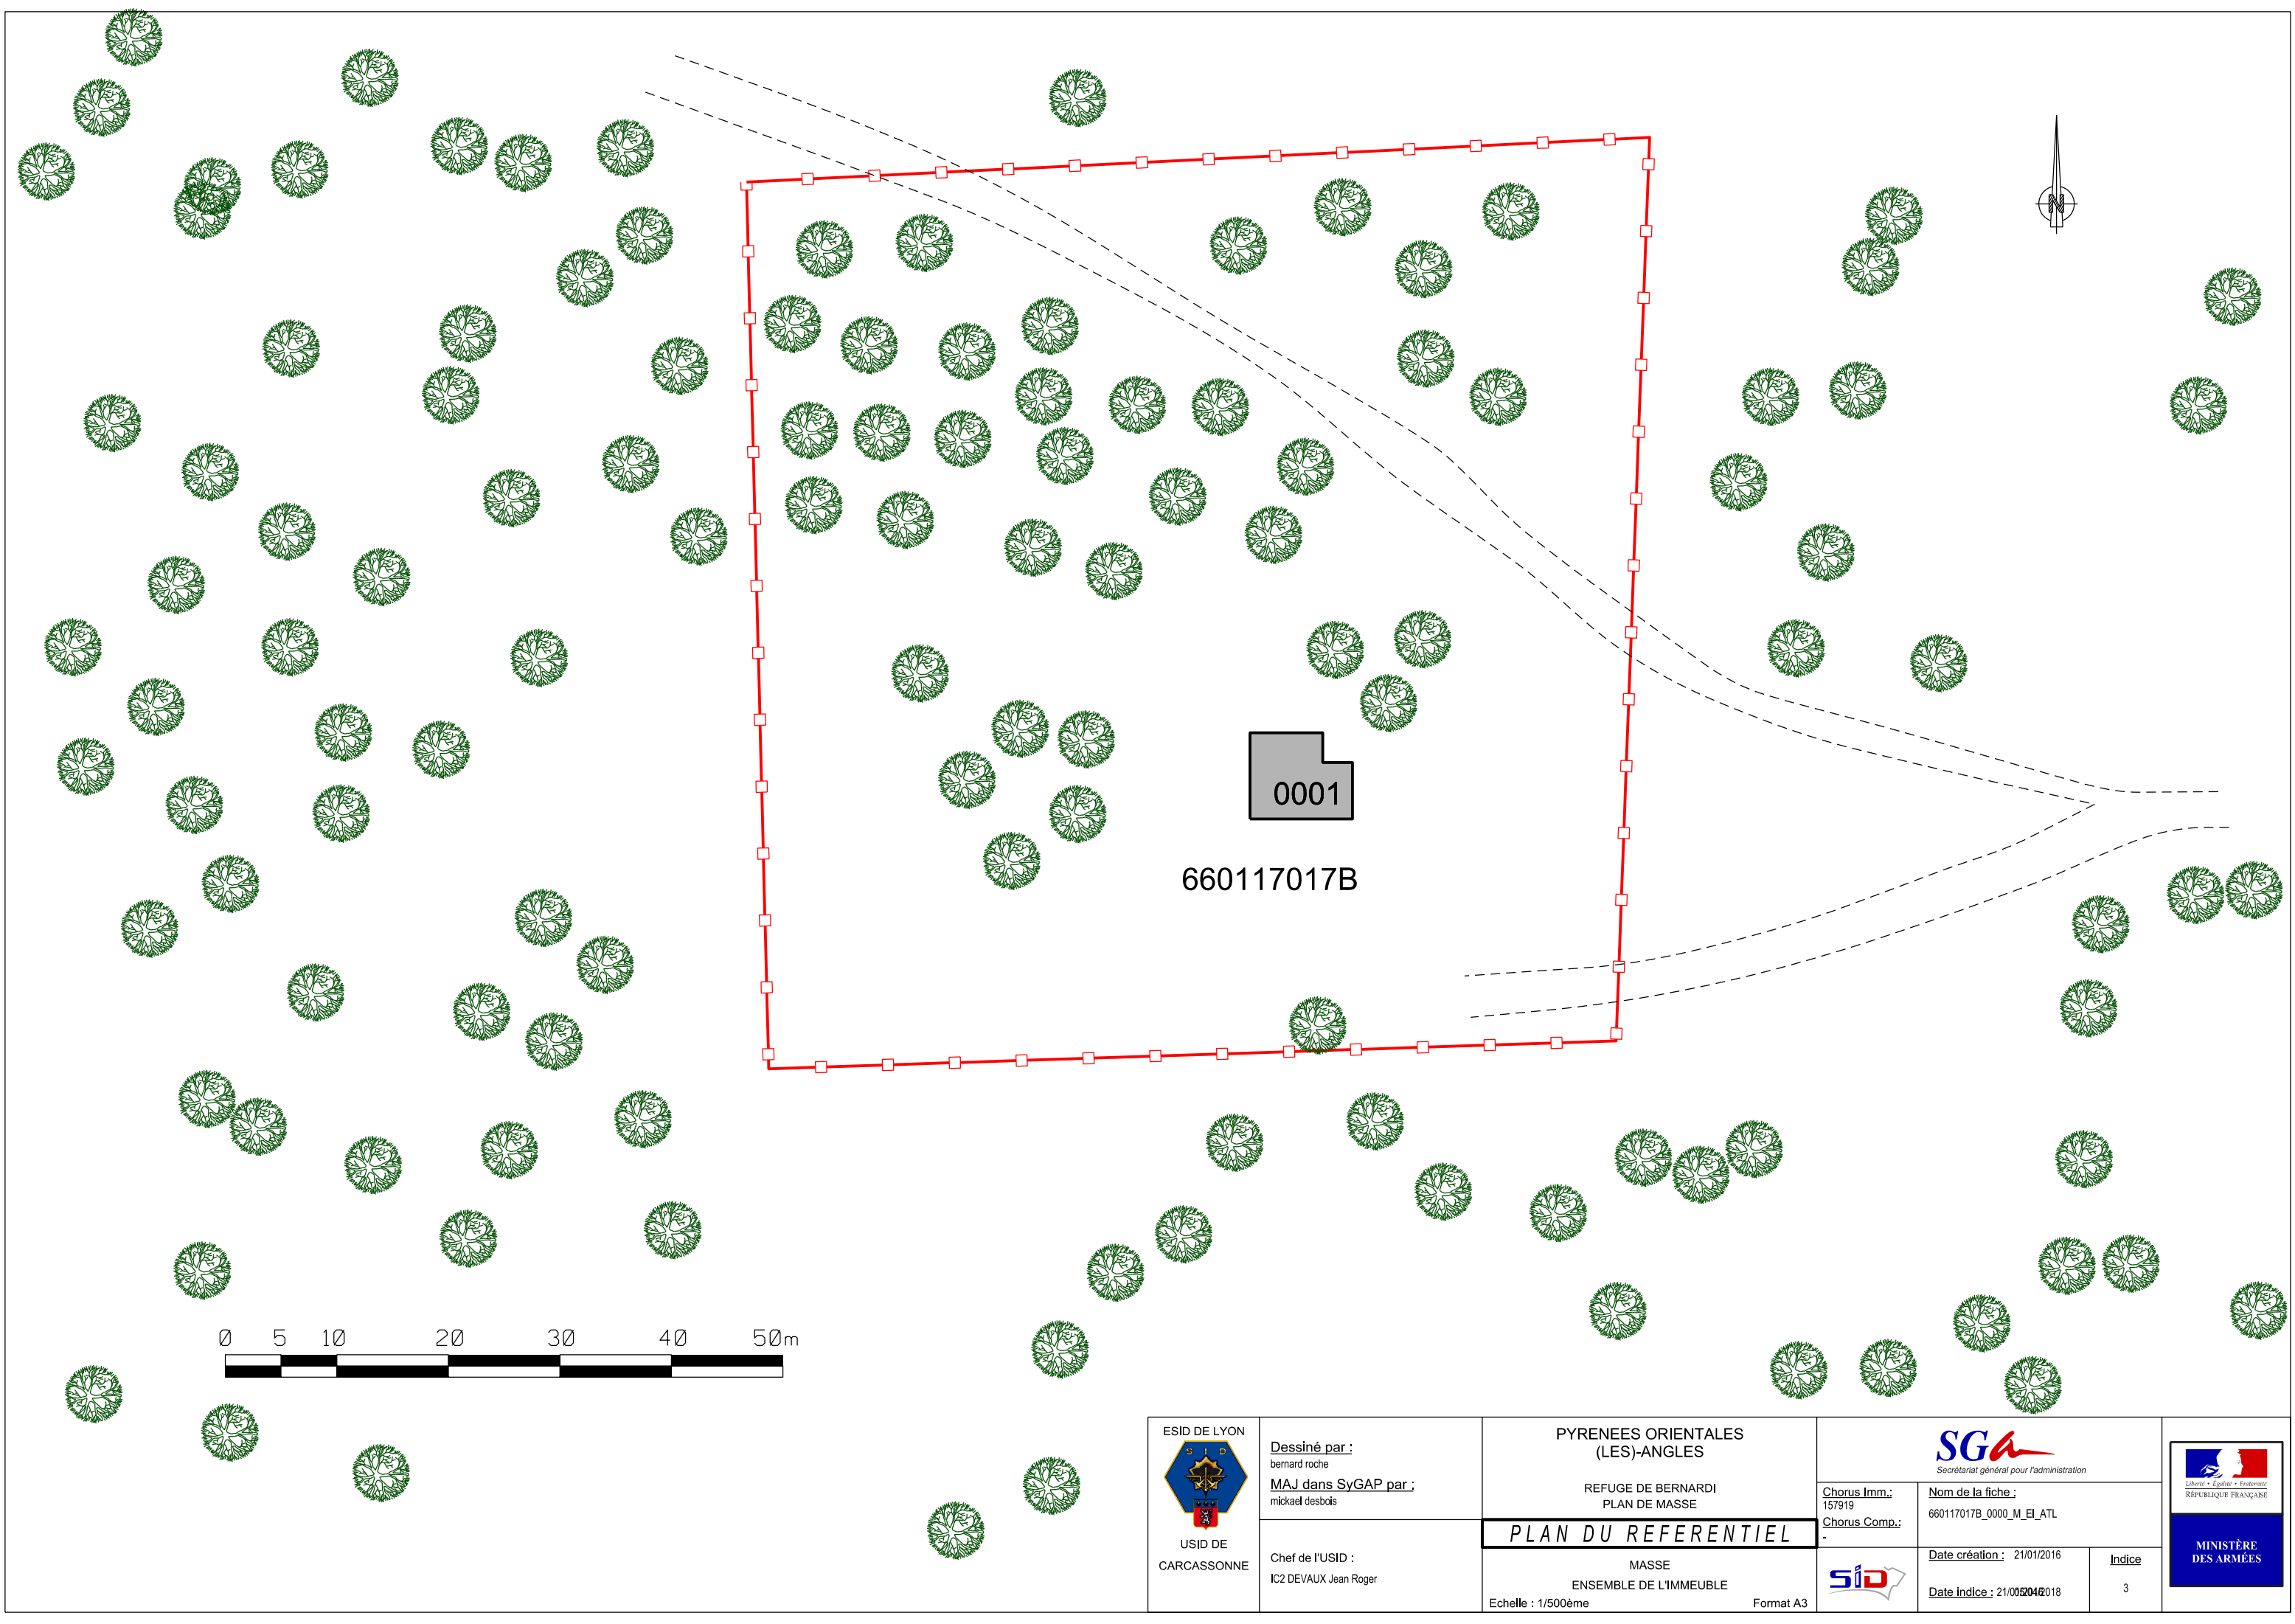

 USID DE CARCASSONNE	Dessiné par : bernard roche	PYRENEES ORIENTALES (LES)-ANGLES		 Secrétariat général pour l'administration		 LIBERTÉ • ÉGALITÉ • FRATERNITÉ RÉPUBLIQUE FRANÇAISE	
	MAJ dans SyGAP par : mickael desbois						
	Chef de l'USID : IC2 DEVAUX Jean Roger	REFUGE DE BERNARDI PLAN DE MASSE		Chorus Imm.: 157919	Nom de la fiche : 660117017B_0000_M_EI_ATL		
		PLAN DU REFERENTIEL		Chorus Comp.: -	Date création : 21/01/2016		Indice 3
		MASSE ENSEMBLE DE L'IMMEUBLE Echelle : 1/500ème		Format A3			