


LISTE DES COMPOSANTS BATIS	
NUM.	DENOMINATION COMPOSANT
0001	BUREAUX LABORATOIRE

LISTE DES AIRES AMENAGEES	
NUM.	DENOMINATION
0010	PARKING
0012	PANNEAUX SOLAIRE
0013	Voirie Route

LISTE DES AIRES NON CONSTRUITES	
NUM.	DENOMINATION
0011	ESPACES VERTS

— Limite propriété

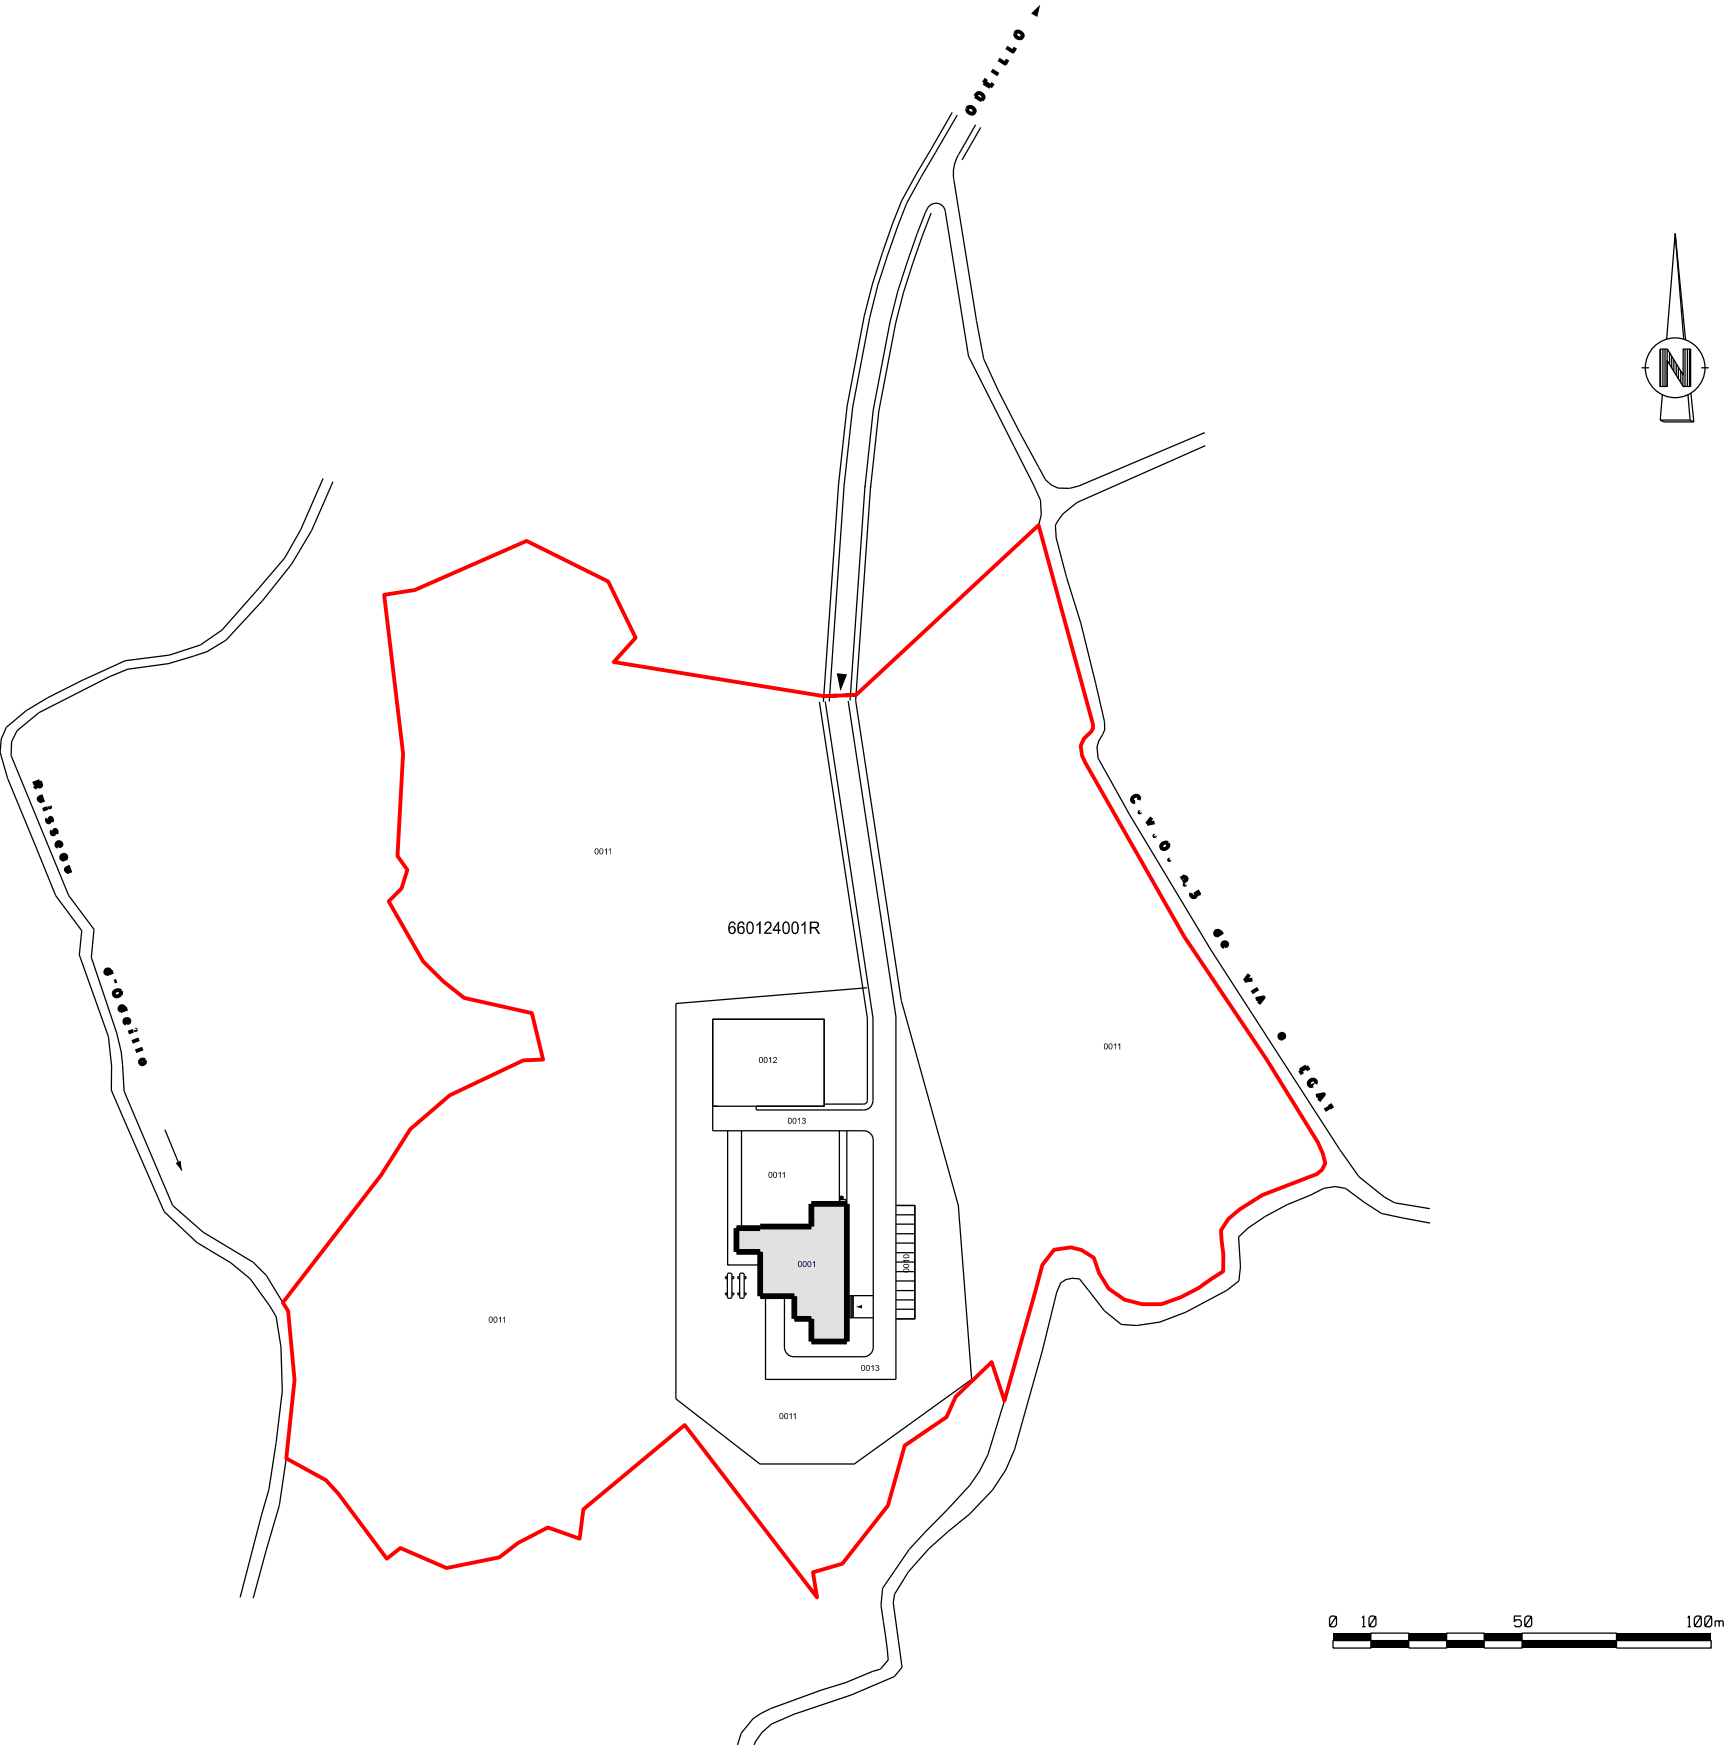

 USID CARCASSONNE CASERNE IENA TSA 30010-11801 Carcassonne cedex	Dessiné par : reprise.mtp Nicolas SANMARTIN	PYRENEES ORIENTALES FONT-ROMEU-ODEILLO-VIA		 Secrétariat général pour l'administration		 LIBERTÉ • ÉGALITÉ • FRATERNITÉ RÉPUBLIQUE FRANÇAISE MINISTÈRE DES ARMÉES	
	Chef de l'USID de Carcassonne : IC2M FUENTES Bruno	DGATA - SITE ODEILLO PLAN DE MASSE		Chorus Imm.: 157106 Chorus Comp.: -			Nom de la fiche : 660124001R_0000_M_EI_ATL
		PLAN DU REFERENTIEL		Date création : 07/12/2010			Indice
		MASSE ENSEMBLE DE L'IMMEUBLE Echelle : 1/2000ème		Date indice : 04/10/2024			6