
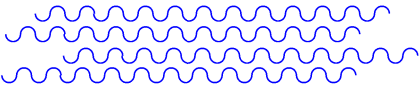
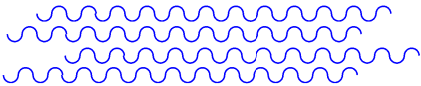
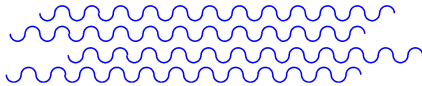
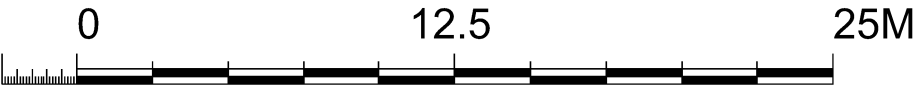


Plan D.A.O. réalisé à partir d'un plan réalisé à la main. Implantation et dimensions non garantie

LISTE DES COMPOSANTS BATIS		
NUM.	DENOMINATION	SHOD (m²)
0001	Bâtiment	644
0002	Sanitaires	49
0003	Réfectoire	42

LISTE DES AIRES AMENAGEES		
NUM.	DENOMINATION	EMPRISE (m²)
0004	Cour intérieure	42

LEGENDE	
	EU Réseau EU
	EAUhp Réseau AEP

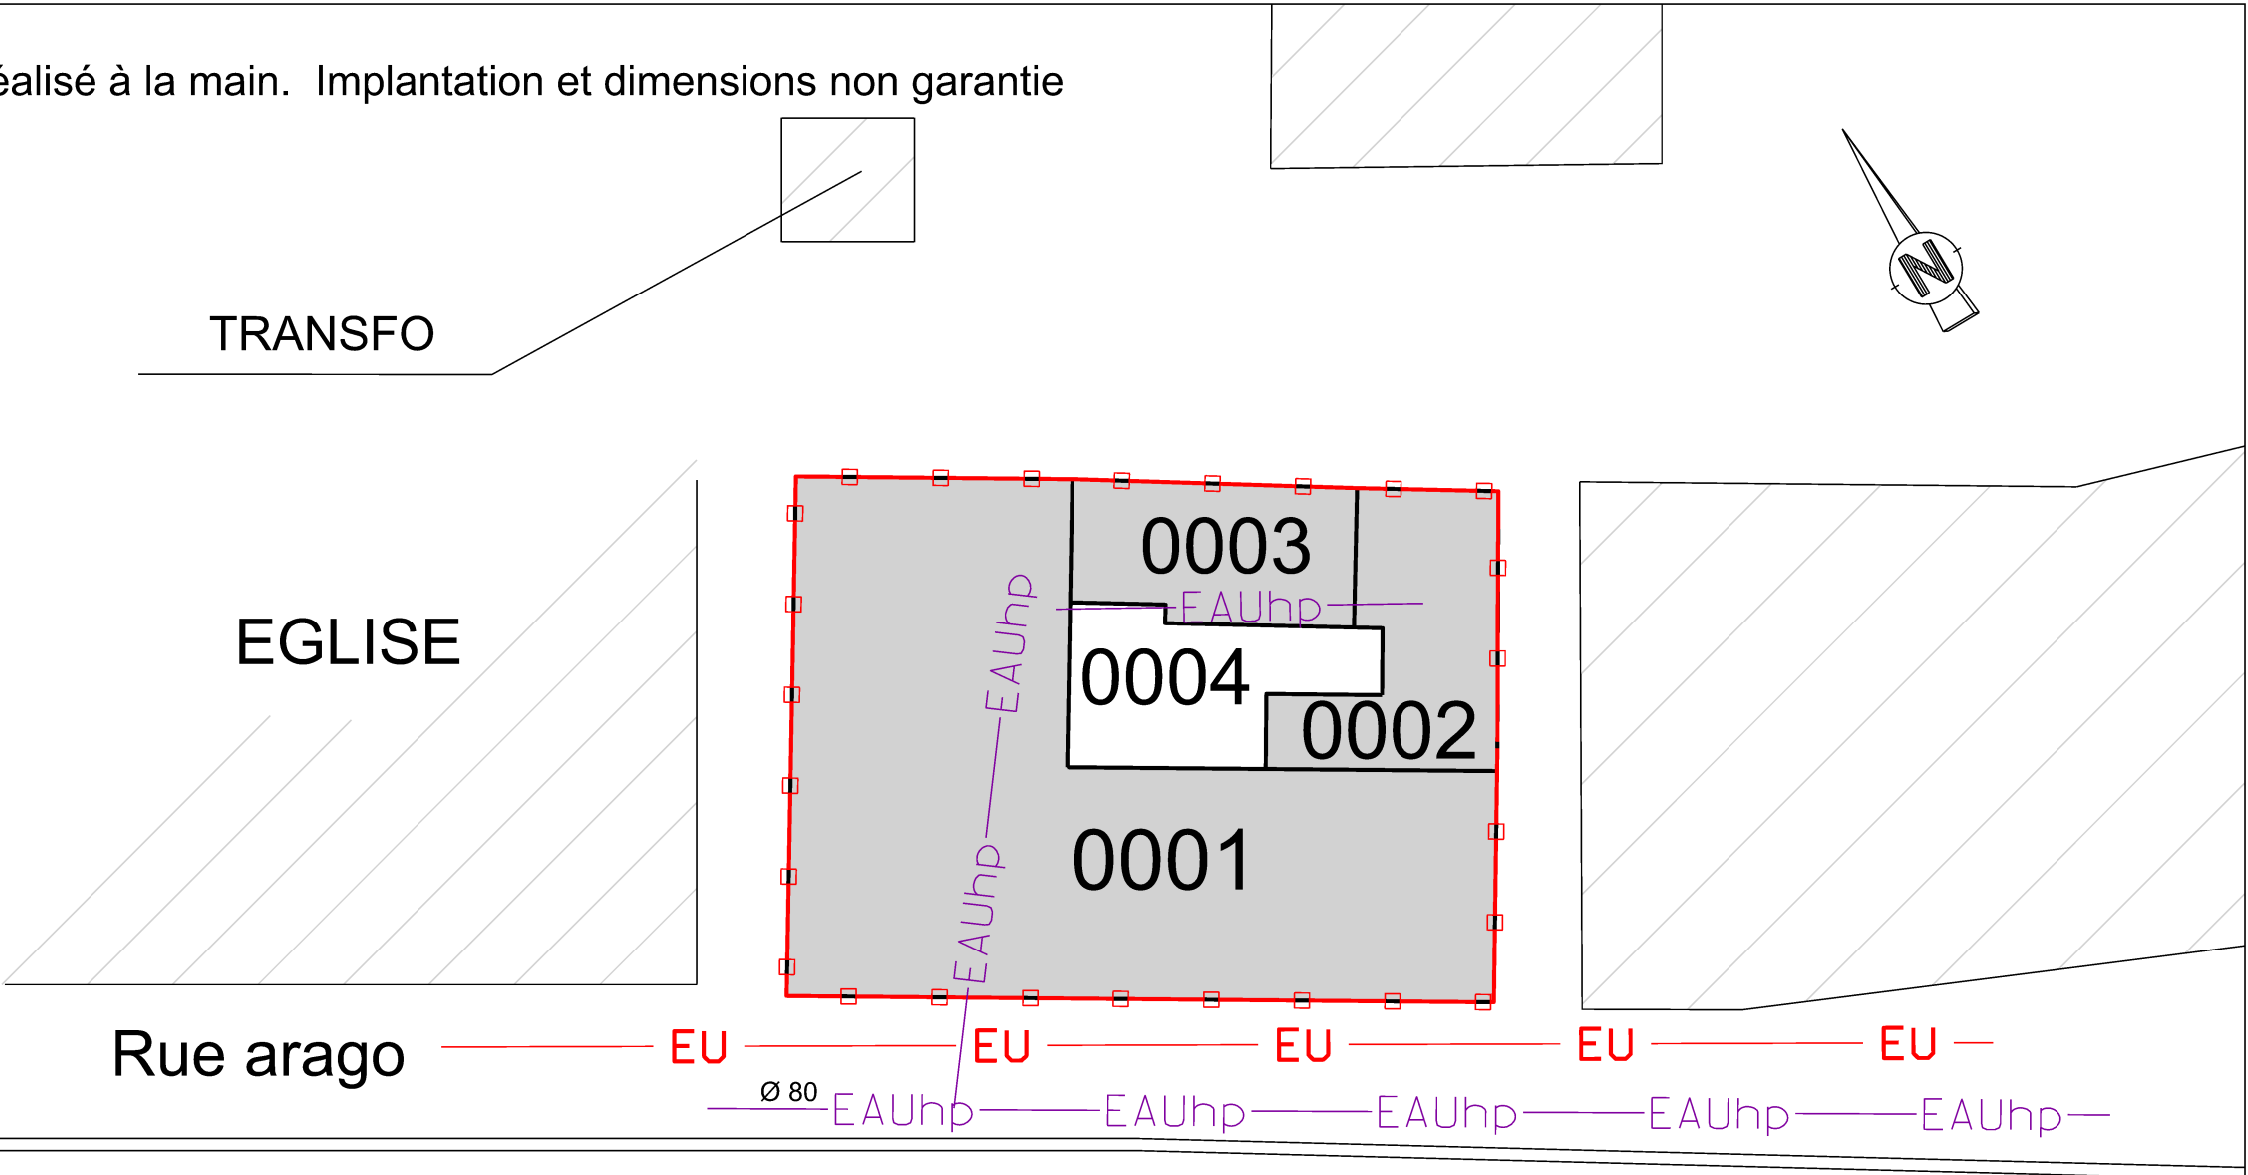

 USID CARCASSONNE Caserne IENA TSA 30010 - 11801 Carcassonne cedex	Dessiné par : reprise.mtp Fabienne SOUCHET	PYRENEES ORIENTALES PORT VENDRES MAISON DE L'ARTILLERIE DITE DU LITTORAL PLAN DE MASSE		 Secrétariat général pour l'administration		 LIBERTÉ • ÉGALITÉ • FRATERNITÉ RÉPUBLIQUE FRANÇAISE MINISTÈRE DES ARMÉES
	Chef de l'USID de Carcassonne IC2MI Nicolas BERTRAND	PLAN DU REFERENTIEL		Chorus Imm.: 158613 Chorus Comp.: -	Norm de la fiche : 660148002U_0000_M_EI_ATL	
		MASSE ENSEMBLE DE L'MMEUBLE Echelle : 1/250 Format papier : A3			Date création : 07/12/2010 Date indice : 18/10/2022	Indice 8