


LISTE DES COMPOSANTS BATIS		
	DENOMINATION COMPOSANT	SHOD (m²)
0001	TOUR DU SEMAPHORE	90
0002	LOGEMENTS	305
0003	GARAGE+GROUPE ELECTROGENE	35
0004	BUANDERIE	8
0007	POSTE DE TRANSFORMATION	4
0008	ABRI INCINERATEUR	6
0009	ATELIER DE STOCKAGE ENTERRE	19
0021	BATIMENT DESCARTES	14
0022	SHELTER TECHNIQUE	30
0024	FOSSE SEPTIQUE	18

LISTE DES AIRES AMENAGEES		
	DENOMINATION	EMPRISE (m²)
0010	ACCES TERRASSE	780
0023	PYLONE	100

LISTE DES AIRES NON CONSTRUITES		
	DENOMINATION	EMPRISE (m²)
0020	TERRAIN	9 526

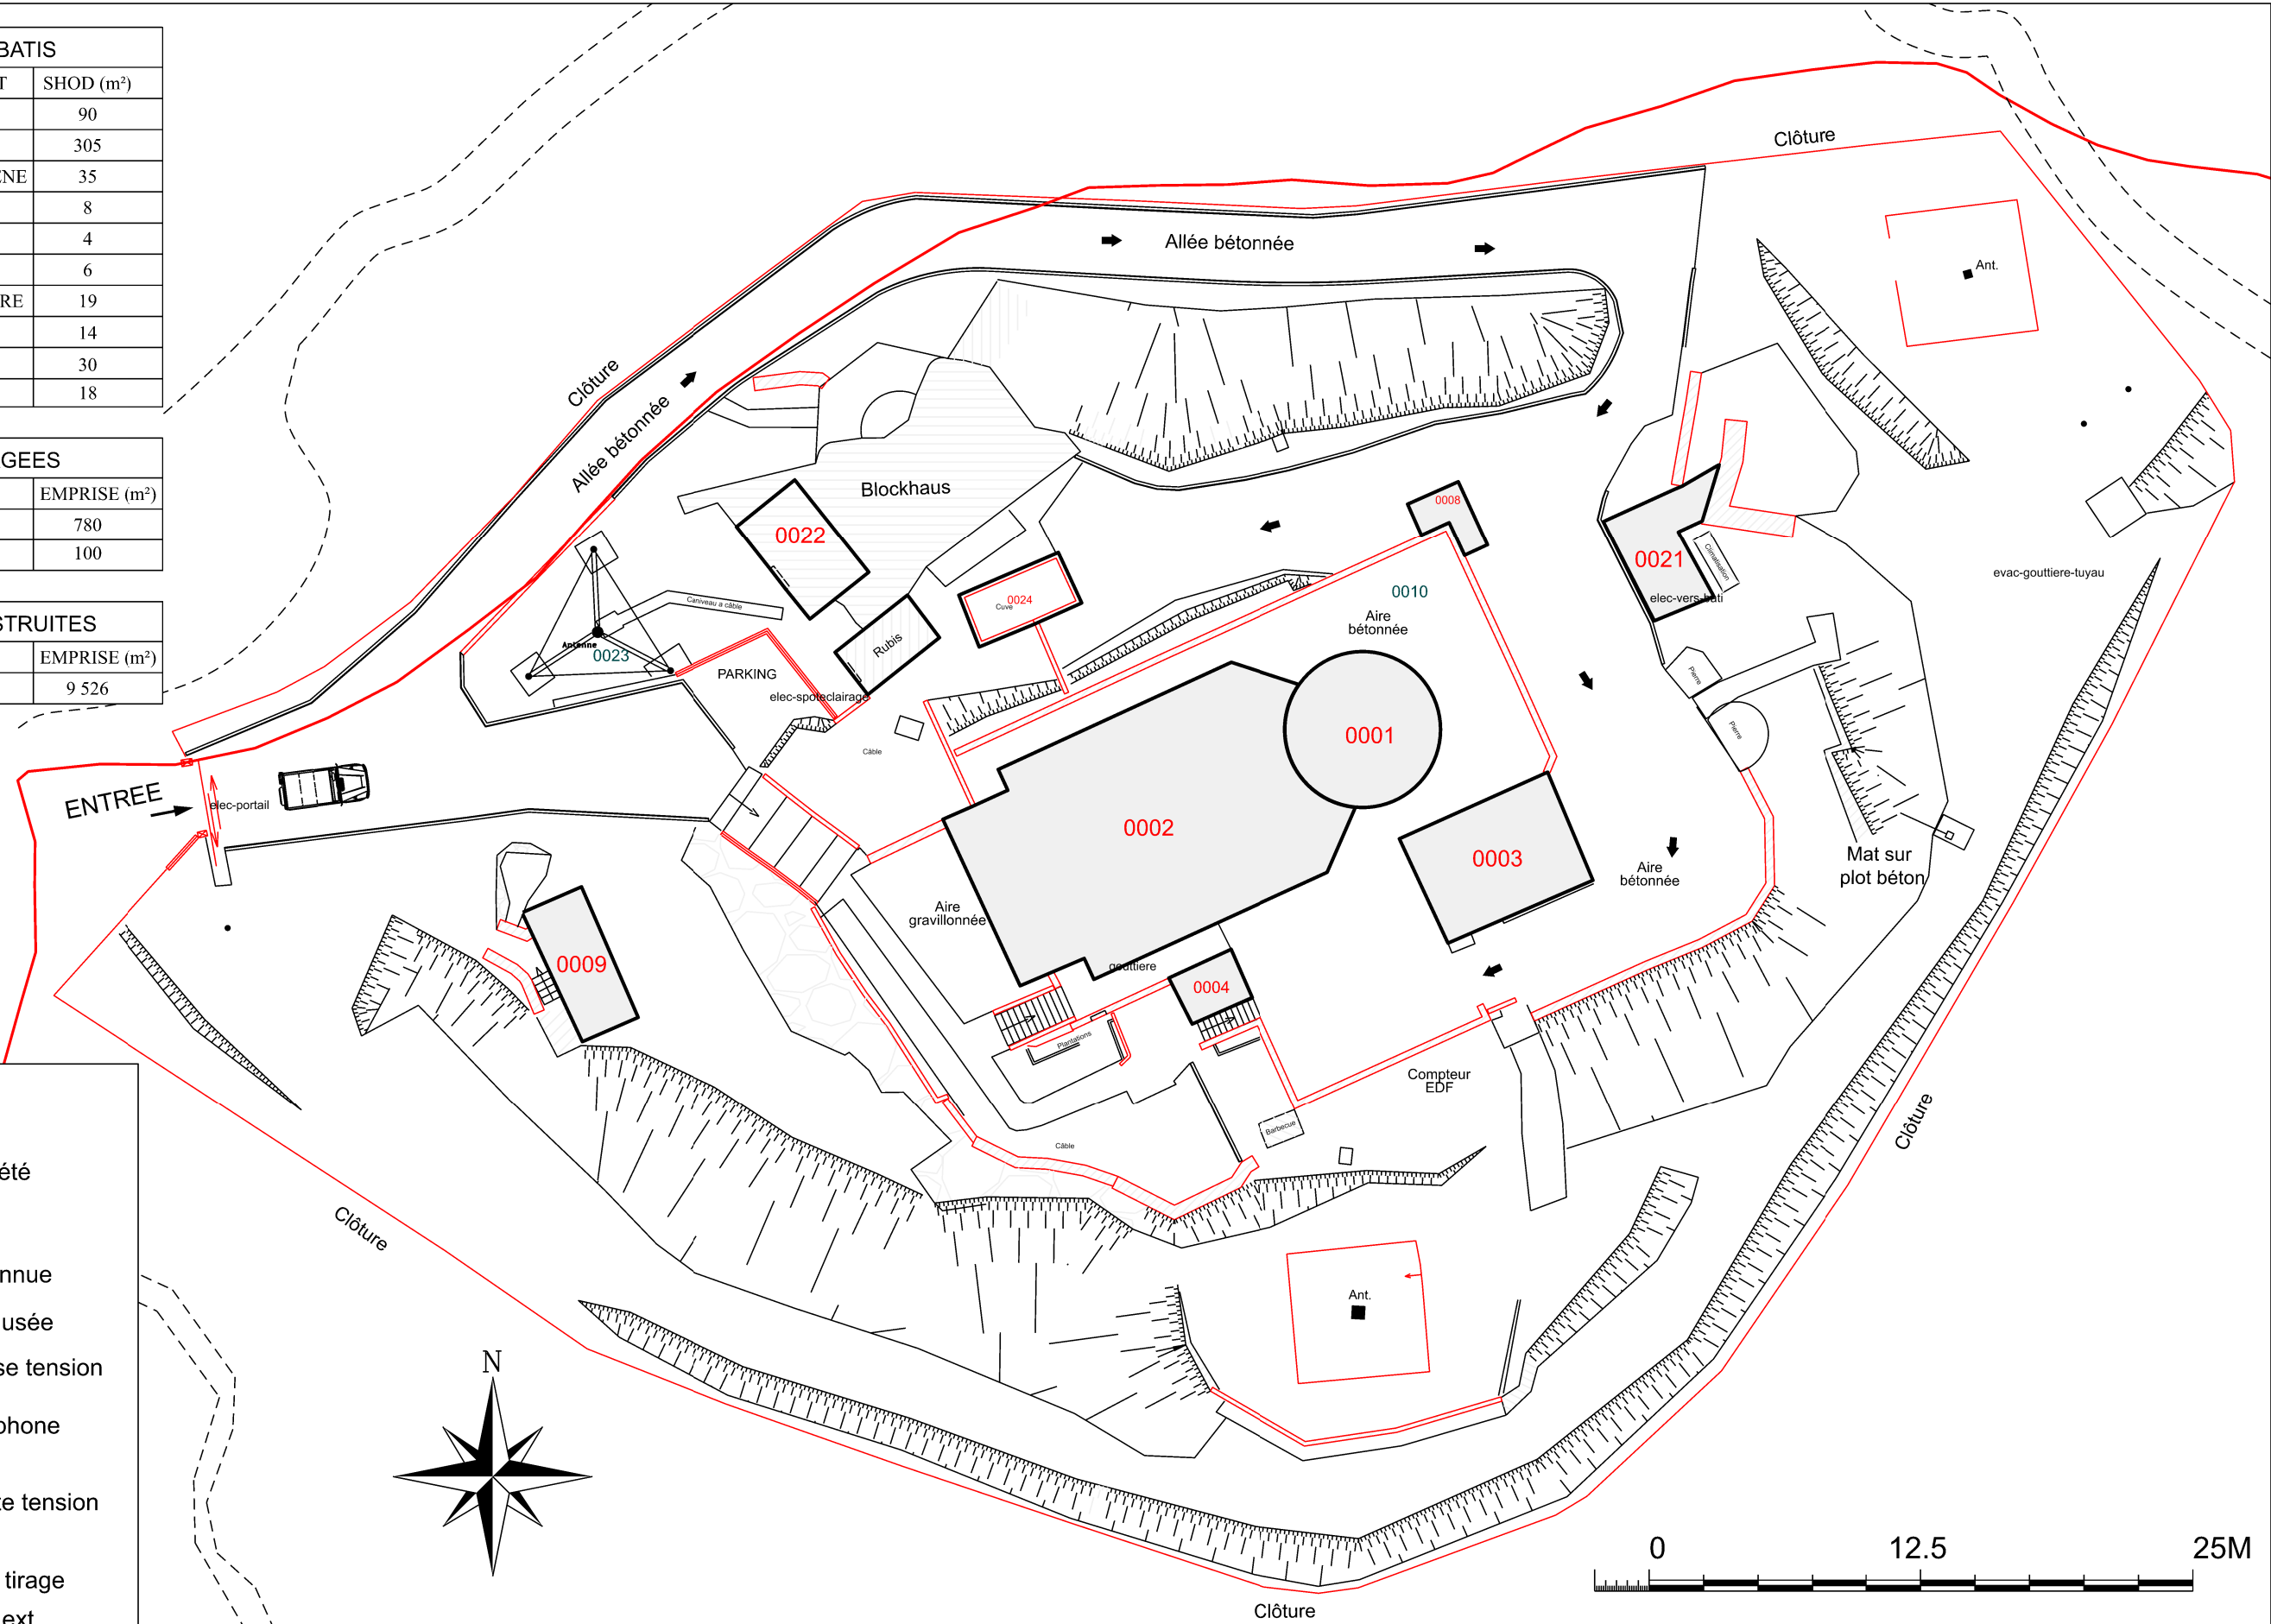

Légende :

- Limite propriété
- Clôture
- Réseau inconnue
- Réseau eau usée
- Réseau basse tension
- Réseau téléphone
- Réseau haute tension
- Chambre de tirage
- Groupe clim ext.
- Spot ext.
- Compteur EDF

 USID DE CARCASSONNE CASERNE IENA TSA 30010 11801 CARCASSONNE CEDEX	Dessiné par : reprise.mtp Fabienne SOUCHET	PYRENEES ORIENTALES PORT VENDRES SEMAPHORE DU CAP BEAR PORT-VENDRES PLAN DE MASSE PLAN DU REFERENTIEL		 Secrétariat général pour l'administration Chorus Imm.: 159831 Chorus Comp.: - Nom de la fiche : 660148503B_0000_M_EI_ATL	
	Chef de l'USID de CARCASSONNE IC2MI Nicolas BERTRAND	MASSE ENSEMBLE DE L'IMMEUBLE Echelle : 1/300	Format A3	Date création : 07/12/2010 Date indice : 17/11/2022	Indice 12

