


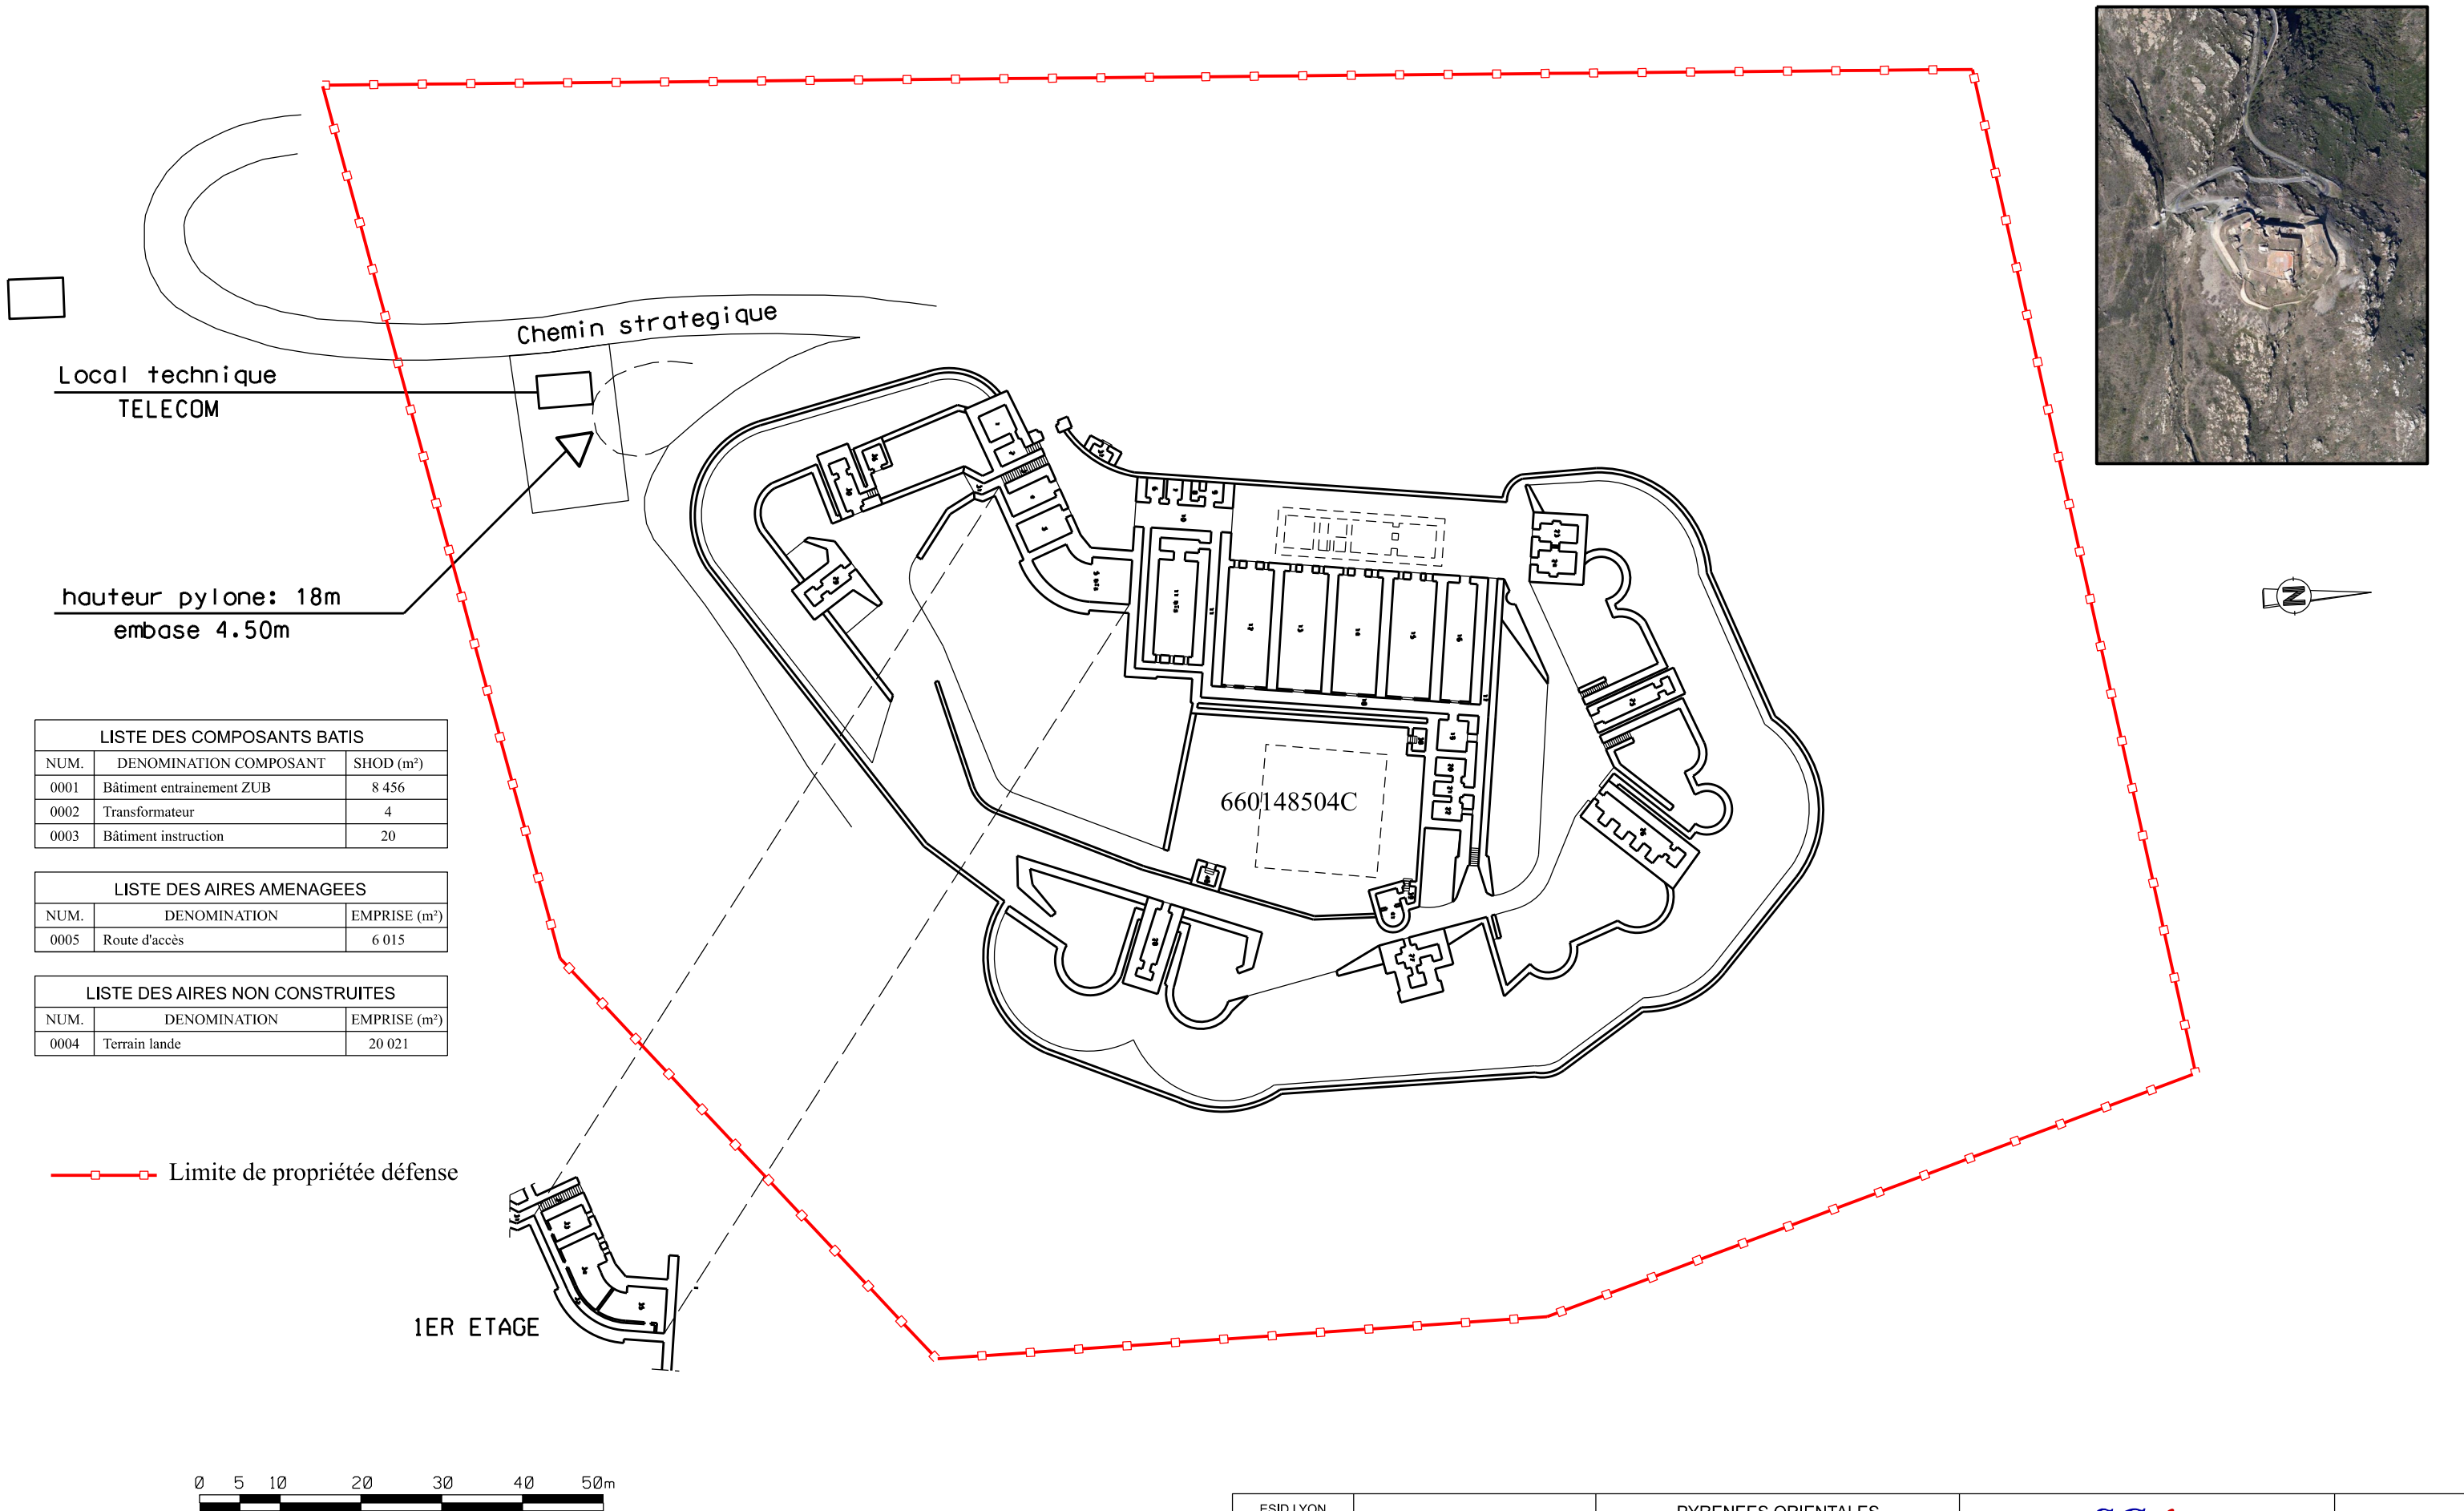

LISTE DES COMPOSANTS BATIS		
NUM.	DENOMINATION COMPOSANT	SHOD (m²)
0001	Bâtiment entraînement ZUB	8 456
0002	Transformateur	4
0003	Bâtiment instruction	20

LISTE DES AIRES AMENAGEES		
NUM.	DENOMINATION	EMPRISE (m²)
0005	Route d'accès	6 015

LISTE DES AIRES NON CONSTRUITES		
NUM.	DENOMINATION	EMPRISE (m²)
0004	Terrain lande	20 021

ESID LYON	Dessiné par : reprise.mtp mickael desbois	PYRENEES ORIENTALES PORT- VENDRES		SGA Secrétariat général pour l'administration		 LIBERTÉ • ÉGALITÉ • FRATERNITÉ RÉPUBLIQUE FRANÇAISE
	USID CARCASSONNE Caserne IENA TSA 30010 - 11801 Carcassonne cedex	FORT BEAR A PORT VENDRES PLAN DE MASSE		Chorus Imm.: 159624 Chorus Comp.: -	Nom de la fiche : 660148504C_0000_M_EI_ATL	
		PLAN DU REFERENTIEL				MINISTÈRE DES ARMÉES
		MASSE ENSEMBLE DE L'IMMEUBLE Echelle : 1/750ème Format papier : A3		Date création : 07/12/2010 DateIndice : 21/06/2018	Indice 5	