


LISTE DES COMPOSANTS BATIS		
NUM.	DENOMINATION	SHOD (m²)
0001	Hébergement stagiaires	452
0002	Hébergement stagiaires	654
0003	Tour	18
0004	Bâtiment technique	972
0005	Hangar de stockage	250
0006	Souterrain de stockage	162

LISTE DES AIRES AMENAGEES		
NUM.	DENOMINATION	EMPRISE (m²)
0102	Parkings	893
0202	Espaces verts	1 026

LISTE DES AIRES NON CONSTRUITES		
NUM.	DENOMINATION	EMPRISE (m²)
0201	Terrain divers	962

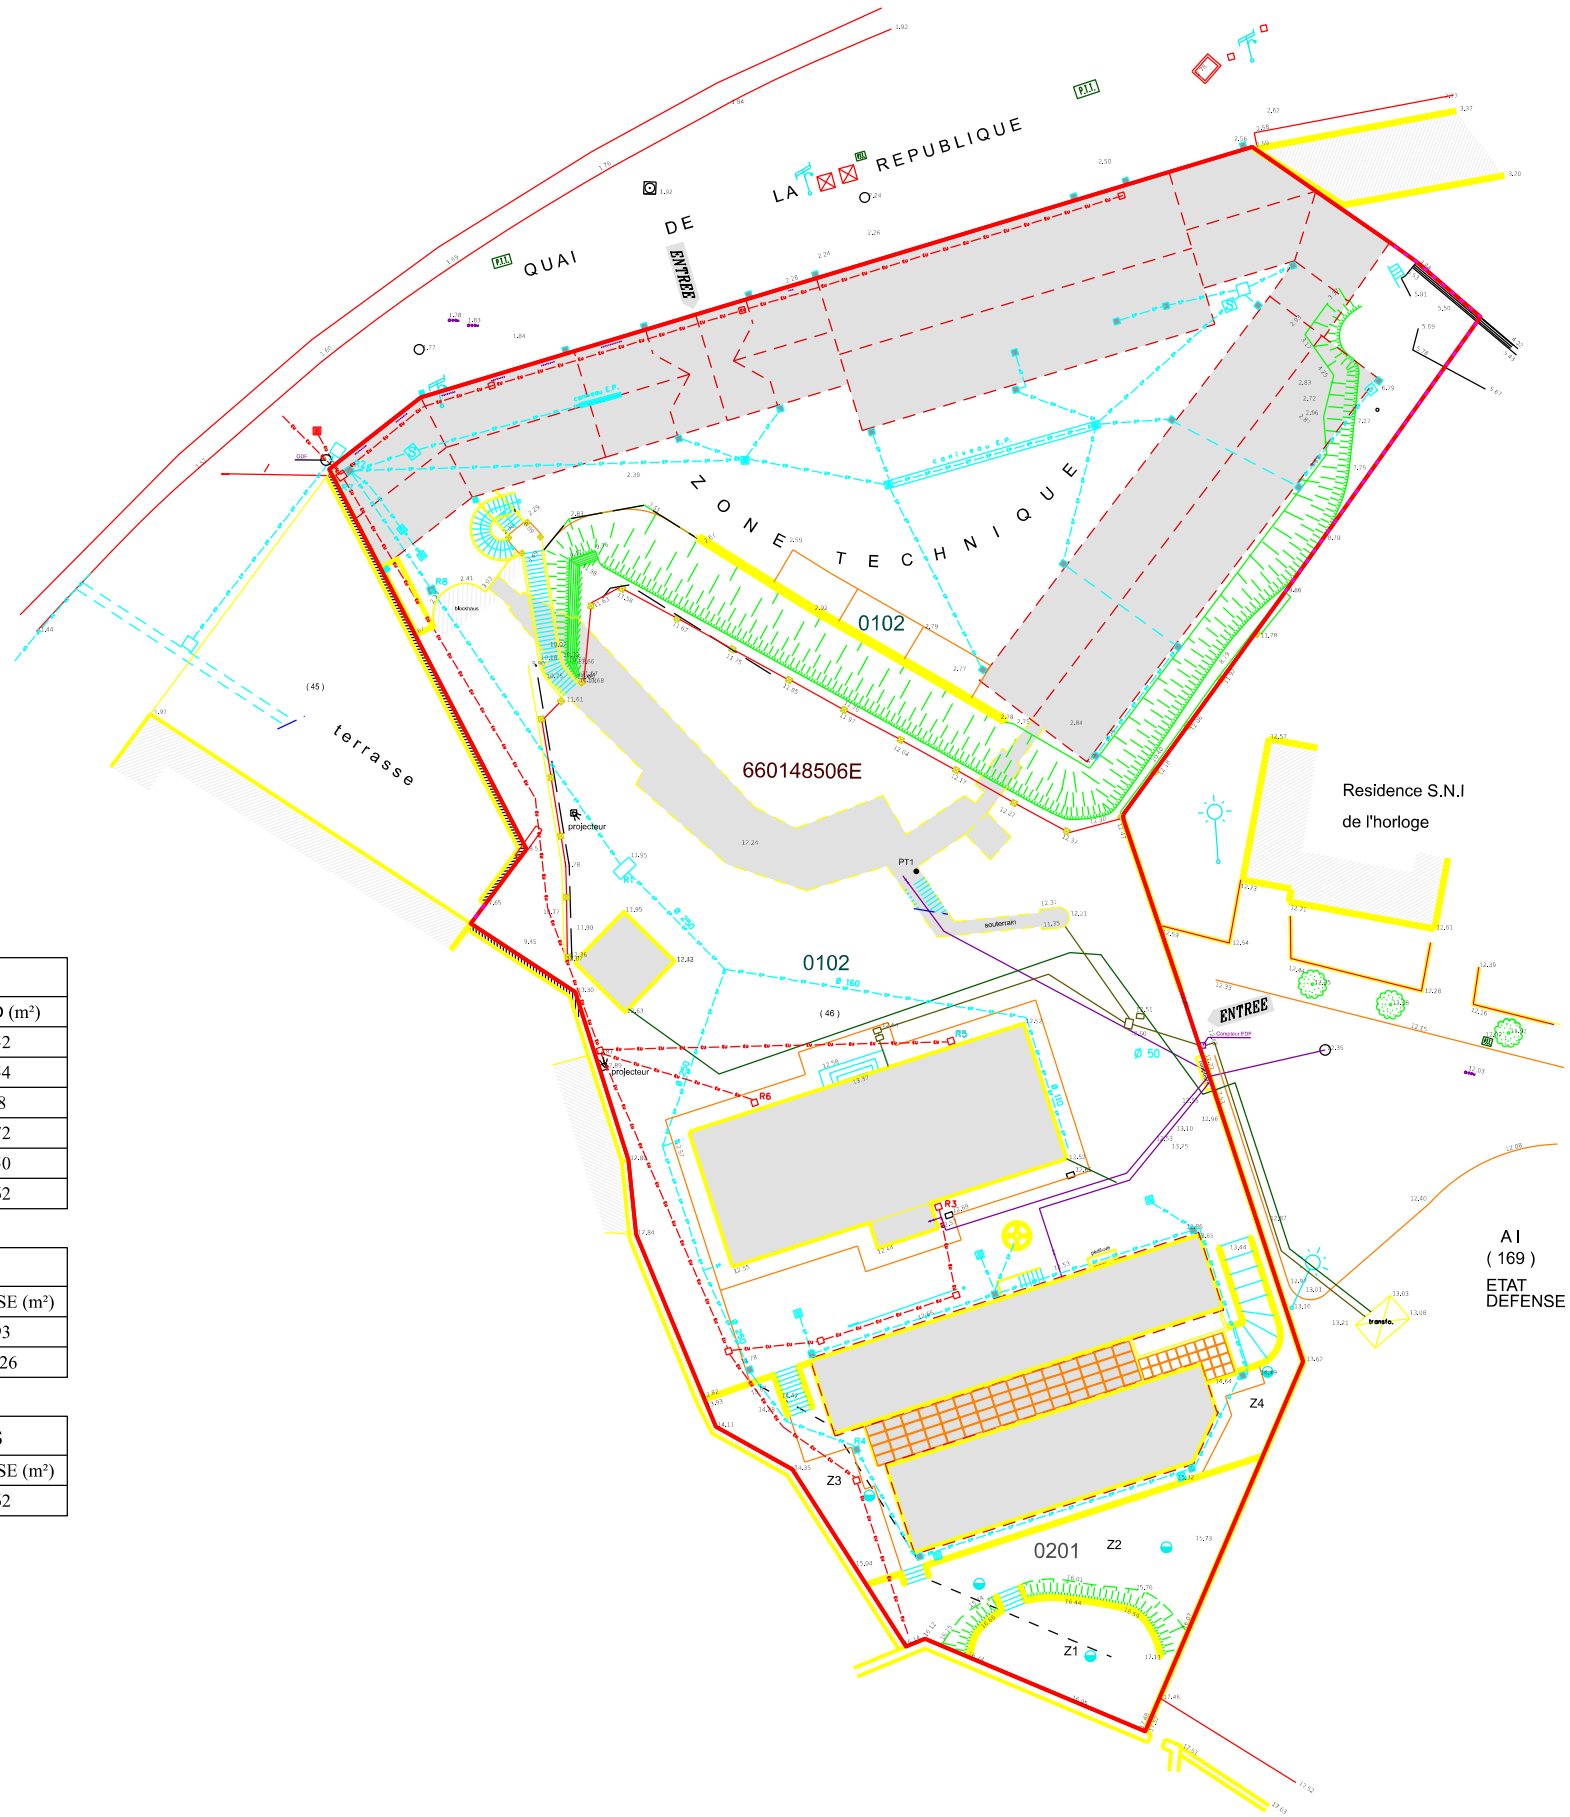

LEGENDE	
	Limite de propriété
	Eu Réseau EU
	Réseau HT
	EP Réseau EP
	Réseau AEP
	Réseau basse tension
	Regard EU
	Regard EP
	Avaloir
	Vanne d'arrêt
	Regard
	Projecteur
	?



Dessiné par :
reprise.mtp
MAJ dans SyGAP par :
stephane petit

Chef de l'USID :
IC2 DEVAUX Jean-Roger

PYRENEES ORIENTALES
PORT-VENGRES

CASERNE DE L'HORLOGE
PLAN DE MASSE

PLAN DU REFERENTIEL

MASSE
ENSEMBLE DE L'IMMEUBLE

Echelle : 1/500

Format A3



Chorus Imm.:
159830
Chorus Comp.:
-

Nom de la fiche :
660148506E_0000_M_EI_ATL

Date création : 07/12/2010

Date indice : 12/06/2019

Indice

7

