


LISTE DES COMPOSANTS BATIS		
NUM.	DENOMINATION COMPOSANT	SHOD (m²)
0001	Locaux de service	93

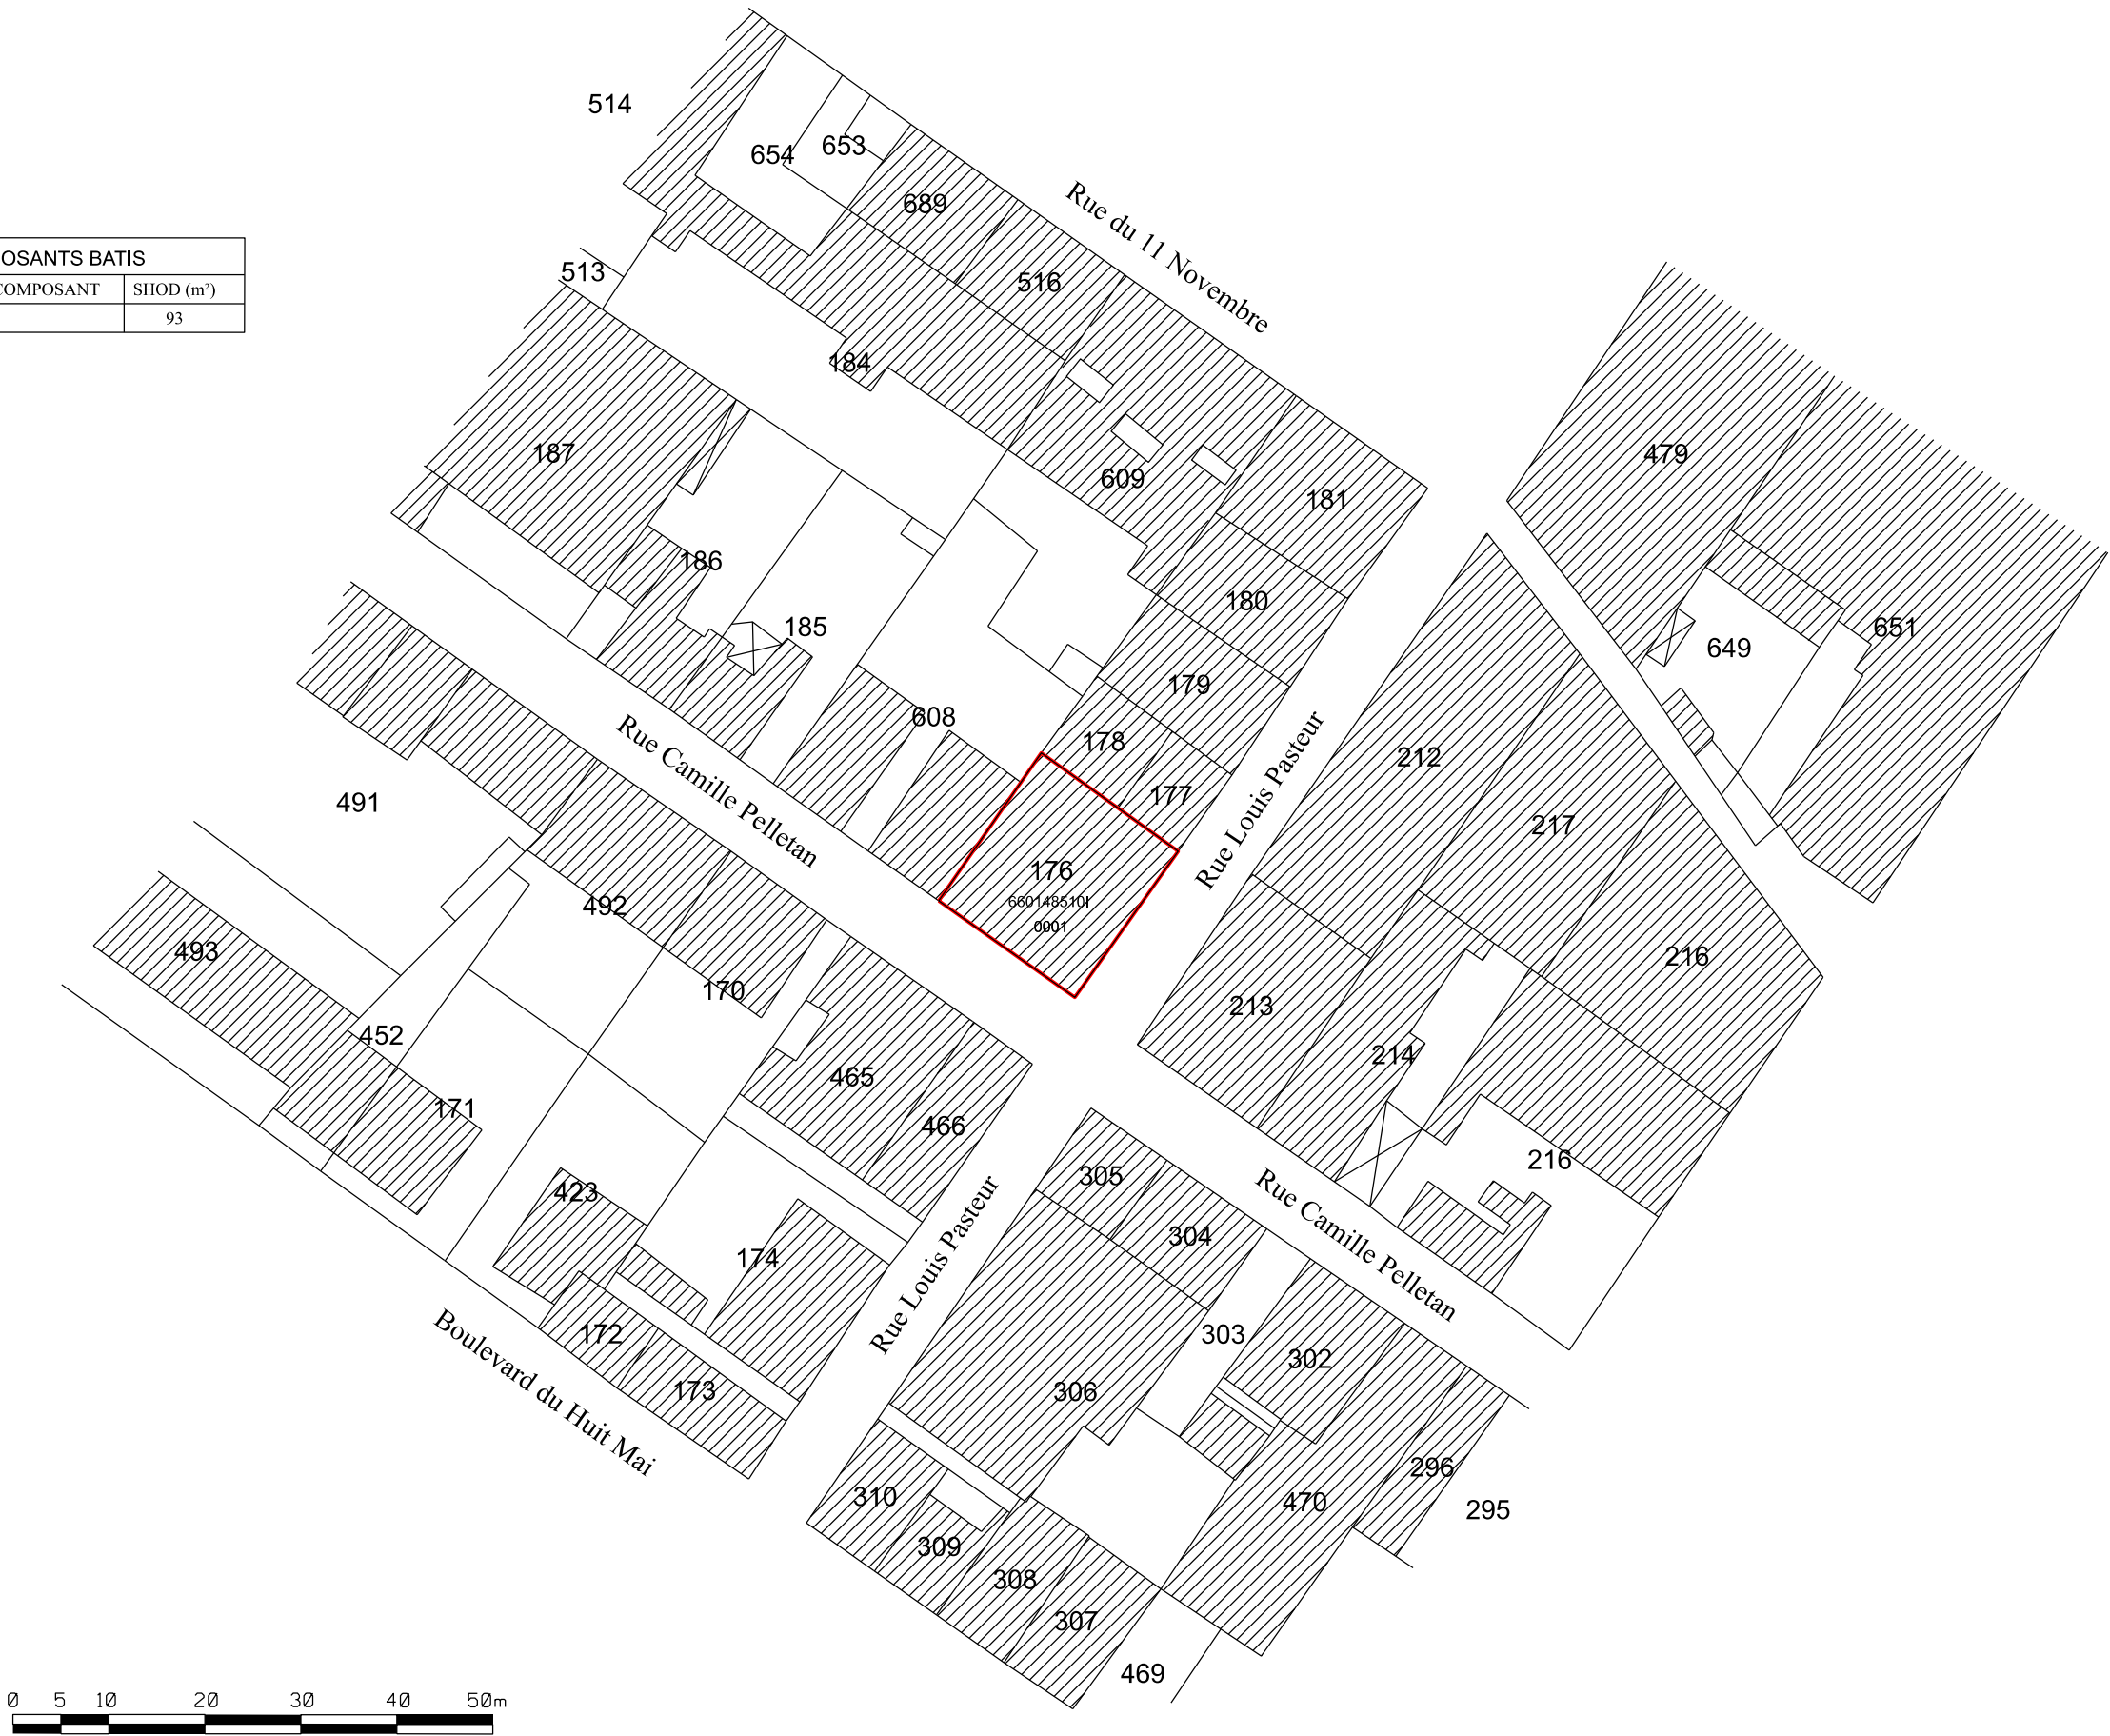

 USID CARCASSONNE Caseville IENA TSA 30015 - 11 301 CARCASSONNE CEDEX	Dessiné par : Mickaël DUBOIS Dessinateur modifié HCA DIOP Alain	PYRÉNÉES ORIENTALES (66) PORT- VENDRES BRIGADE GEND MARITIME PORT-VENDRE LS 3 Composant 0000 (plan de masse) Etat du géoréférencement	Nom de la fiche : 660148523V_0000_M_EI_ATL		 MINISTÈRE DES ARMÉES <i>Liberté Égalité Fraternité</i>
	Chef de l'USID DE CARCASSONNE IPMI Christophe TAILFER		 Service d'Infrastructure de la Défense		
	Plan de Masse 0000 Echelle : 1/750ème		Date création : 07/12/2010 Date indice : Juillet 2026		Indice A